

PEMERINTAH KOTA PEKALONGAN

DINAS SOSIAL, PENGENDALIAN PENDUDUK DAN KELUARGA BERENCANA

Alamat : Jalan Sriwijaya No.40 Telp.(0285) 42868 Pekalongan

GAMBAR RENCANA

KEGIATAN :

PEMELIHARAAN BARANG MILIK DAERAH PENUNJANG URUSAN DAERAH

SUB KEGIATAN :

PEMELIHARAAN / REHABILITASI GEDUNG KANTOR ATAU BANGUNAN LAINNYA

PEKERJAAN :

PENGADAAN JASA KONSULTAN PERENCANA REHABILITASI SHELTER ANAK

LOKASI :

KOTA PEKALONGAN

TAHUN ANGGARAN :

2025

KONSULTAN PERENCANA :



CV. NAUFAL KARYA



Konsultan Teknik – Perencanaan, Pengawasan, Study

Kantor : Perum Griya Pangunipian Indah D-4 Rt. 01 Rw. 13 Sokoduwet Pekalongan

Project Office : Perum Baitiy Jannaty B-5 Watusalam Buaran

Telp : 0815 7503 1929 Email : cvnaufalkarya@gmail.com

NPWP : 96.821.901.4-502.000

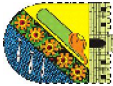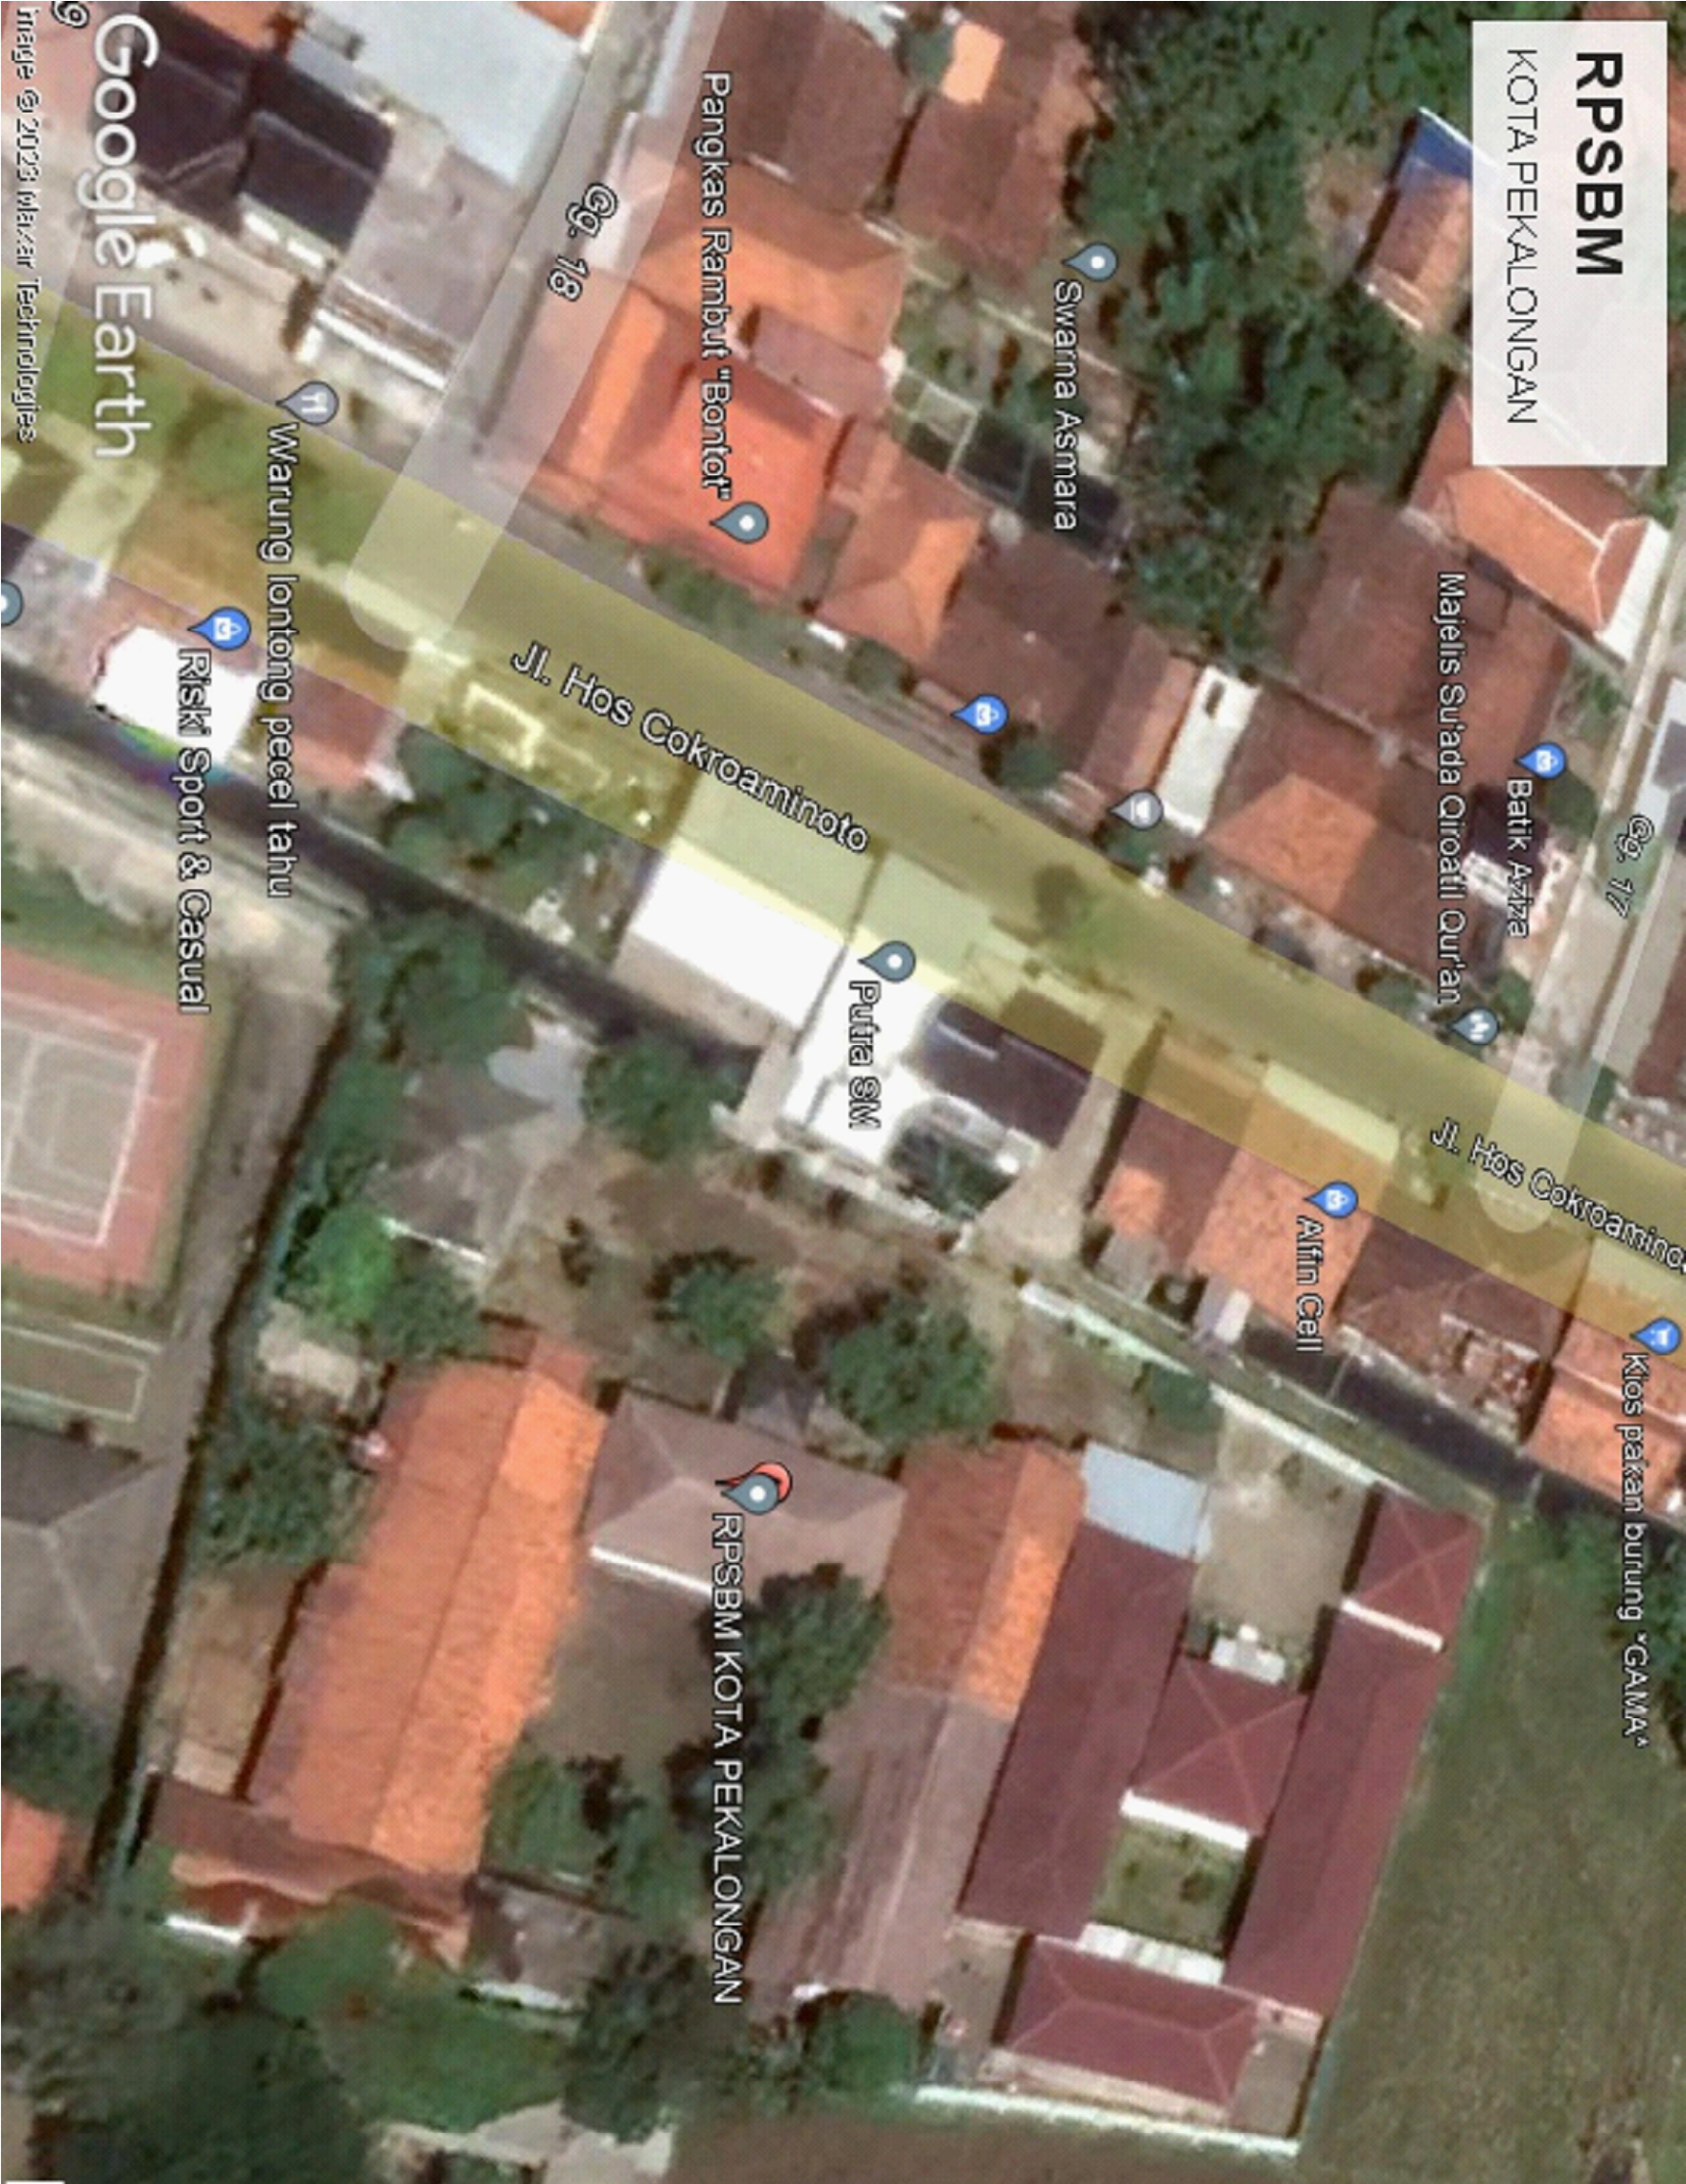

**PEMERINTAH KOTA PEKALONGAN
DINSOSP2K8**

Alamat : Jl. Setopu No.45 Telp.0293 422000 Pekalongan

KEGIATAN :

PEMERINTAH DAERAH MELAKUKAKAN
PENYULUNG TERUSAN DAERAH
SIS KEBERHA

SUB KEGIATAN :

PEMERINTAH DAERAH MELAKUKAKAN
ATAU BANGUNAN LAINNYA

PEKERJAAN :

PEKERJAAN JASA KONSULTAN PERENCANA
REHABILITASI SHELTER ANAK

TAHUN ANGGARAN 2025

GAMBAR RENCANA

KEPALA DINAS SOSIAL, PEREKONOMIAN, PEROKUDAN DAN
KELINGKA BERENCANA DINASOSP2K8
KOTA PEKALONGAN SELAMU PERKOTAAN PA

YOS ROSTIDI, S.P., M.Si.
NIP. 19800516 198003 1 007

MENGETAHUI :
KEPALA DINAS PEKERJAAN UMUM DAN PENAYANGAN RUANG
KOTA PEKALONGAN

H.BAMBANG SURABANTO, S.T, M.M.
NIP. 19710304 198003 1 011

Gambar, RUS, RAB dan Perhitungannya
Itiap menjadi tanggung jawab profesional konsultan Perencana

DISETUDI OLEH :
PELAYAN PELAKSANA TEKNIK KEGIATAN
(PPTN)

TIKUNO S.H
NIP. 19701026 200701 1 011

DIBUAT OLEH :
KONSULTAN PERENCANA
CV. MADFAL KARYA

RIANUS EMMANUELASTUTI, S.Pd.
Direktur

SKALA

NOMOR LEMBAR

JUMLAH GAMBAR

SITE PLAN

SKALA NTS



PEMERINTAH KOTA PEKALONGAN
DINSOSP2K8

Alamat : Jl. Satepaga No.40 Telp. (0401) 428888 Pekalongan

KEGIATAN :

PEKERJAAN BANGUN MALIK DERMAH
PERLUANG URUSAN DAERAH

SUB KEGIATAN :

PEKERJAAN/REHABILITASI GEDUNG KANTOR
ATAU BANGUNAN LAINNYA

PEKERJAAN :

PENGADUAN JASA KONSULTAN PERENCANA
REHABILITASI SHELTER ANAK

TAHLIN ANGARAN 2025

GAMBAR RENCANA

KEPALA DINAS SOSIAL, PEKERJAAN PERUDUK DAN
KELUARGA BERENCANA DINSOSP2K8
KOTA PEKALONGAN SELANGI PERK DINI PA

YOS ROSTIDI, S.I.P. M.Si.
NIP. 19600516 198003 1 007

MENGETAHUI :
KEPALA DINAS PEKERJAAN UMUM DAN PENAYANGAN RUANG
KOTA PEKALONGAN

H.BAMBANG SURABATNO, S.T. M.M.
NIP. 19710304 199303 1 011

Gambar, RUS, RAB dan Perhitungan Teknik Konsultasi
kepada pejabat yangkuang jawad profesional konsultasi Perencana

PASIF

DIBERITAKAN OLEH :
PELAKSANA PELAKSANA TEKNIS KEGIATAN
(PPTN)

TIKULU, S.H
NIP. 19701025 200701 1 011

DIBUAT OLEH :
KONSULTAN PERENCANA
CV. MAIPAL KARYA

BAKTI WINDAHASTUTI, S.Pd.
Direktur


SWALA

INDIKATOR LEMBAR

JUMLAH GAMBAR

SITE PLAN

SKALA 1: NTS

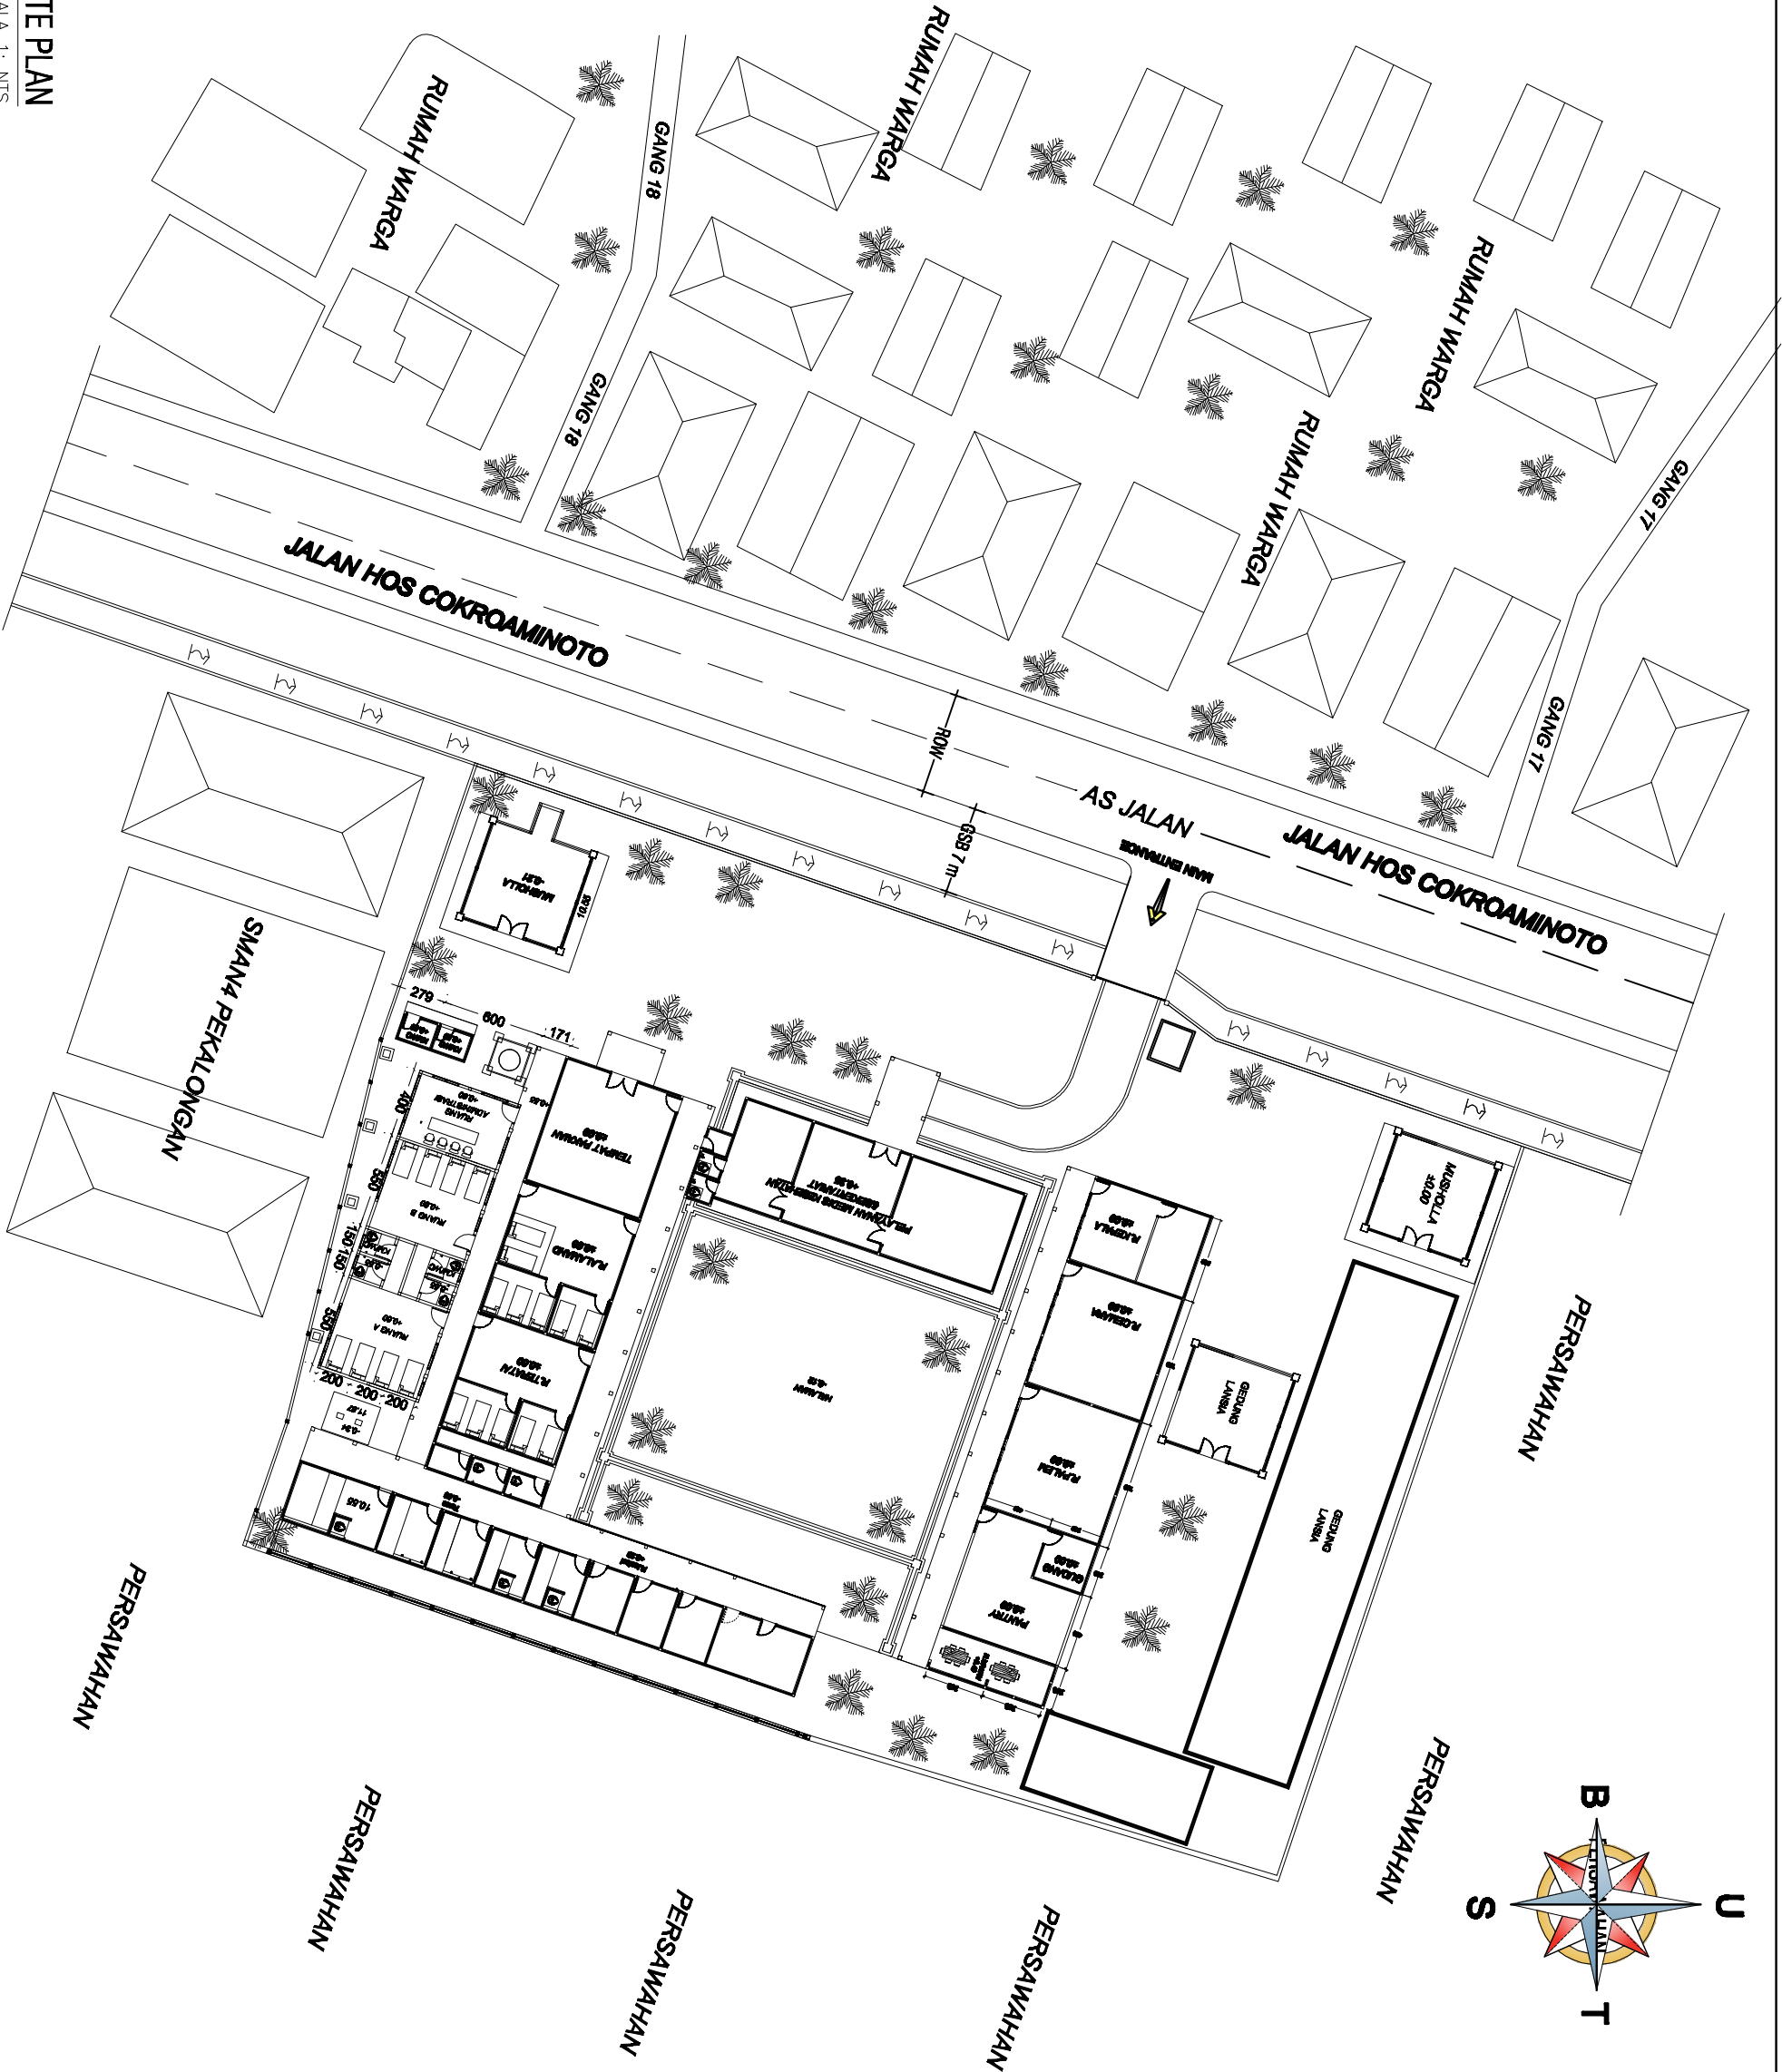



PEMERINTAH KOTA PEKALONGAN
DINSOSP2KB
Alamat : Jl. Satejaya No.49 Telp. (0285) 428888 Pekalongan

KEGIATAN :

PEMERINTAHAN DINAS MELAKUKAKAN
PENUNJANG URUSAN DINAS

SUB KEGIATAN :

PEKERJAAN/REHABILITASI GEDUNG KANTOR
ATAU BANGUNAN LAINNYA

PEKERJAAN :

PENGADUAN JASA KONSULTAN PERENCANA
REHABILITASI SHELTER ANAK

TAHUN ANGGARAN 2025

GAMBAR RENCANA

KEPALA DINAS SOSIAL, PENGADUAN PERODUK DAN
KEJURUTAN BERENCANA DINSOSP2KB
KOTA PEKALONGAN SELANDI PRK DANI PA

YOS ROSTIDI, S.P. M.Si.
NIP. 19960616 198603 1 007

MENGETAHUI :
KEPALA DINAS PEKERJAAN UMUM DAN PENAYAIAN RUANG
KOTA PEKALONGAN

H. BAMBANG SURABATO, S.T. M.M.
NIP. 19710304 199303 1 011

Gambar, RKS, RAB dan Perhitungan Teknis konsultasi
tanggap menjadi tanggung jawab profesional konsultan/Perencana

DISETUDI OLEH :

PELAKSANA PELAKSANA TEKNIK KEGIATAN
(PPTK)

TIKULU, S.H
NIP. 19701025 200701 1 011

DIBUAT OLEH :

KONSULTAN PERENCANA
CV. MAUFAL KARYA


BAKTI WINDAHASTUTI, S.Pd.
Direktur

SWALA

INDIKATOR LEMBAR

JUMLAH GAMBAR

DENAH RENCANA
Skala 1 : 100

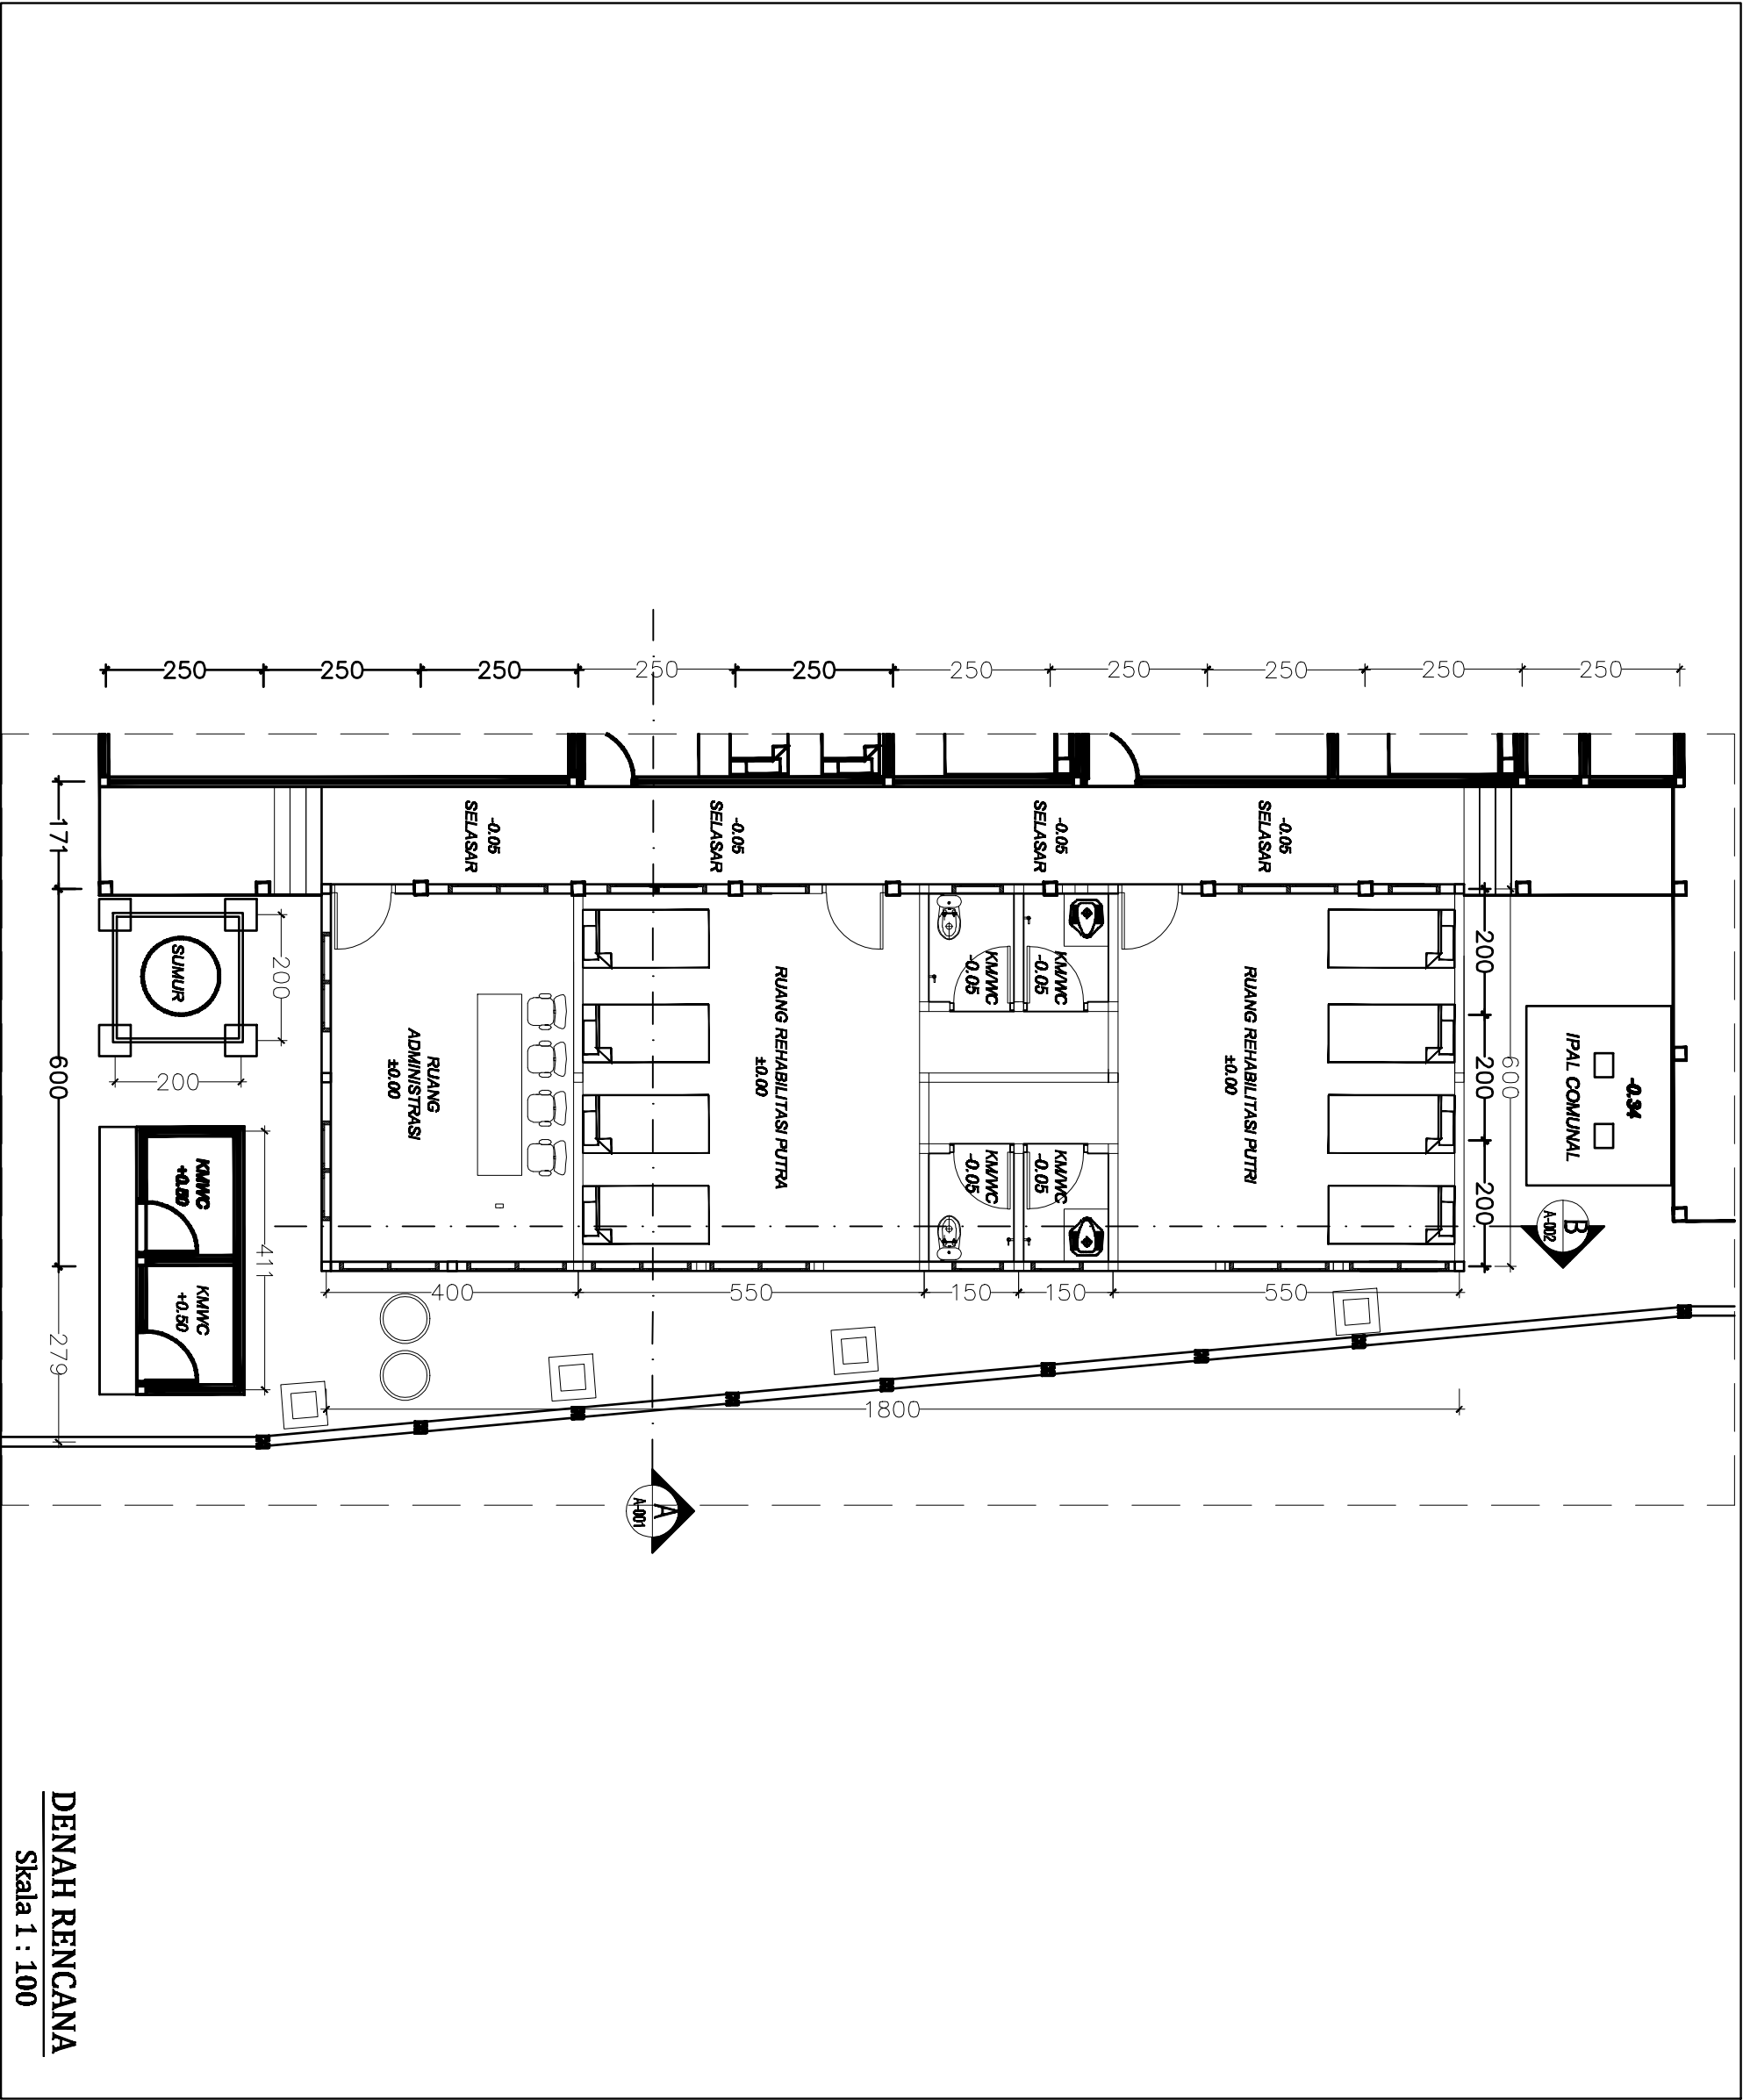



PEMERINTAH KOTA PEKALONGAN
DINSOSP2K3

Alamat : Jl. Setiabudi No. 40 Tegalagung - 52000 Pekalongan

KEGIATAN :

PEMERINTAHAN IBANG MELK DIBANG
PELUANG LUNGSU DIBANG

SUB KEGIATAN :

PEMERINTAHAN REHABILITASI GEJUNG KANTOR
ATAU BANGUNAN LAINNYA

PEKERJAAN :

PERBAIKAN JAGA KONSULTAN PERENCANA
REHABILITASI SHELTER AWK

TAHUN ANGGARAN 2025

GAMBAR RENCANA

REVISI

KEPALA DINAS SOSIAL, PERENCANAAN, PRODUKSI DAN
KEJURUSAN REENCANA DINOSP2K3
KOTA PEKALONGAN SELAU PKK DAN PA

YOS ROSYID, S.I.P. M.Si.
NIP. 19860616 198603 1 007

MENGETAHUI :

KEPALA DINAS PEKERJAAN UMUM DAN PENYATAAN RUANG
KOTA PEKALONGAN

H.BAMBANG SUGARTO, S.T. M.M.
NIP. 19710304 198603 1 011

Gambar, RKS, RAB dan Perhitungan Teknik Konstruksi,
tutup menjadi tanggung jawab profesional konsultan/Perencana
(PPTN)

PAJAF

DISETILUHI OLEH :

PELAKSANA PELAKSANA TEKNIS KEGIATAN
(PPTN)

TUKULU, S.H
NIP. 19701025 200701 1 011

DIBUAT OLEH :
KONSULTAN PERENCANA
CV. MAUPAL KARTYA

BAKTI WINDAHASTUTI, S.Pd.
Direktur


SKALA

NOBEN LEMAH

JUMLAH GAMBAR


TAMPAK RENCANA DEPAN

SKALA 1:100

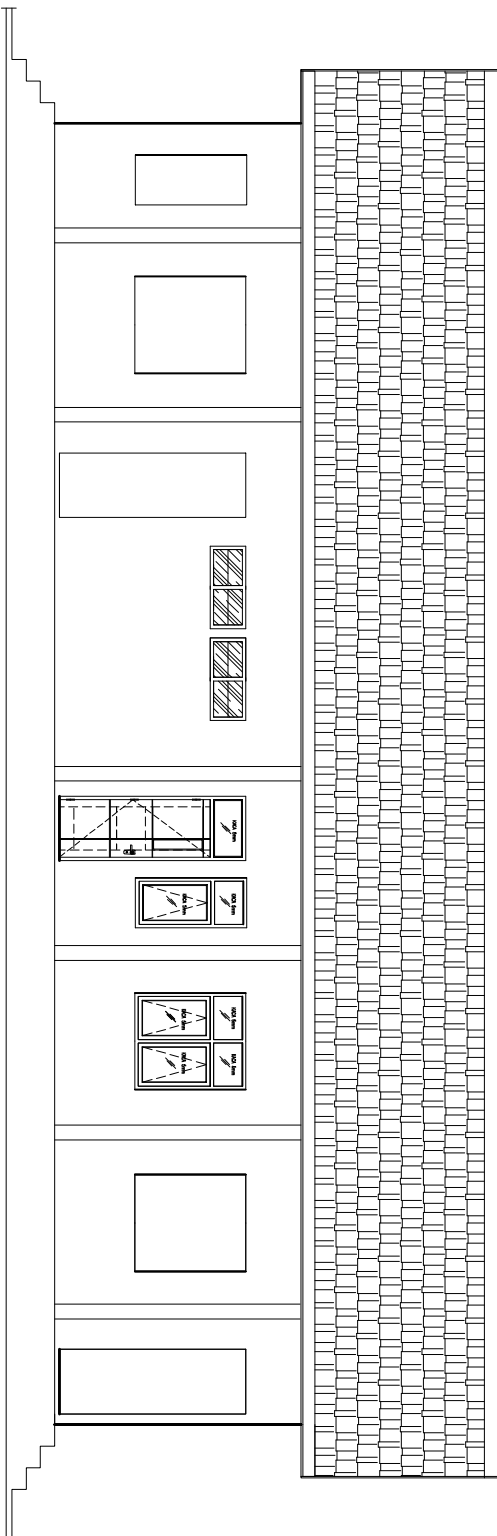


TAMPAK RENCANA BELAKANG

SKALA 1:100

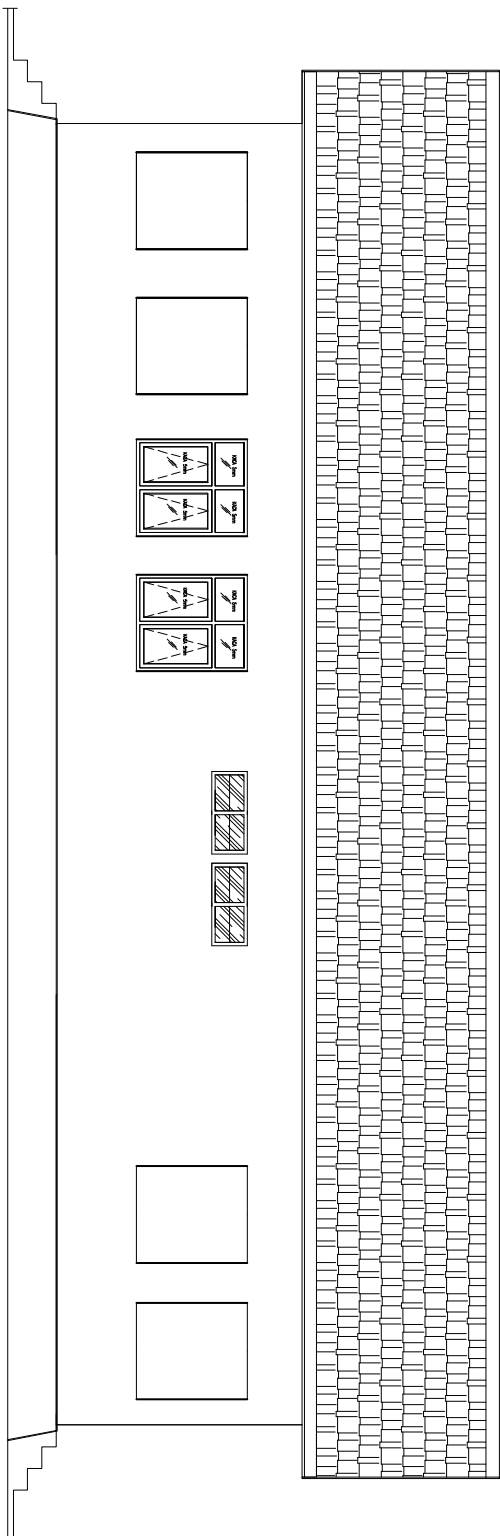

TAMPAK RENCANA SAMPIING

SKALA 1:100

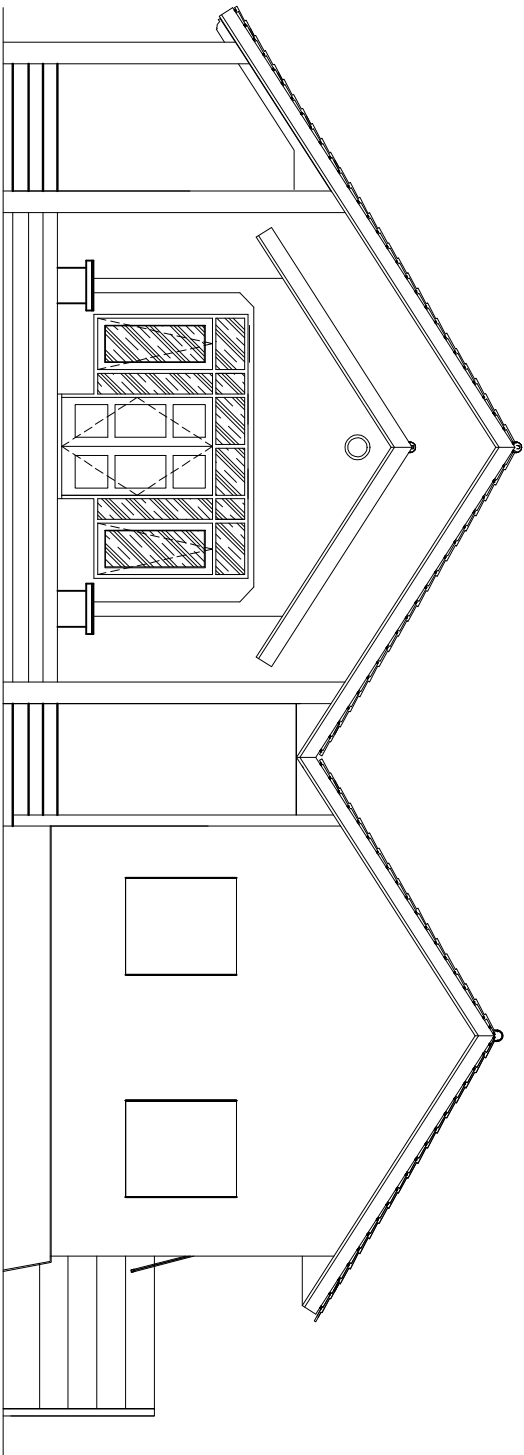



PEMERINTAH KOTA PEKALONGAN
DINSOSP2K8

Nama : A. Saiful H. A. T. P. (0900) 40000 P. 09000

KEGIATAN :

PEMERINTAH DAERAH MELAKUKAKAN
PENUNJANG URUSAN DAERAH

SUB KEGIATAN :

PEKERJAAN/REHABILITASI GEDUNG KANTOR
ATAU BANGUNAN LAINNYA

PEKERJAAN :

PENGADAN AJAS KONSULTAN PERENCANA
REHABILITASI GEDUNG KANTOR

TAHUN ANGGARAN 2025

GAMBAR RENCANA

KEPALA DINAS SOSIAL, PENGADAN PERODUK DAN
KEJURUSAN BERENCANA DINASOS2K8
KOTA PEKALONGAN SELAMAT PRAKTIK DAN PA

YOS ROSTIDI, S.P. M.Si.
NIP. 19900516 198003 1 007

MENGERTAHU :
KEPALA DINAS PEKERJAAN UMUM DAN PENAYANGAN RUANG
KOTA PEKALONGAN

H. BAMBANG SURABATNO, S.T. M.M.
NIP. 19710304 199003 1 011

Gambar, RUS, RAB dan Perhitungan Teknik Konsultasi
dapat menjadi tanggung jawab profesional konsultan/Perencana


DIBUAT OLEH :
PELAJARI PELAKSANA TEKNIS KEGIATAN
(PPTK)

TIKULU, S.H
NIP. 19701025 200701 1 011

DIBUAT OLEH :
KONSULTAN PERENCANA
CV. MAUFAL KARYA


BAKTI WINDAHASTUTI, S.Pd.
Direktur

SKALA	
INDUKSI LEMBAR	JUMLAH GAMBAR

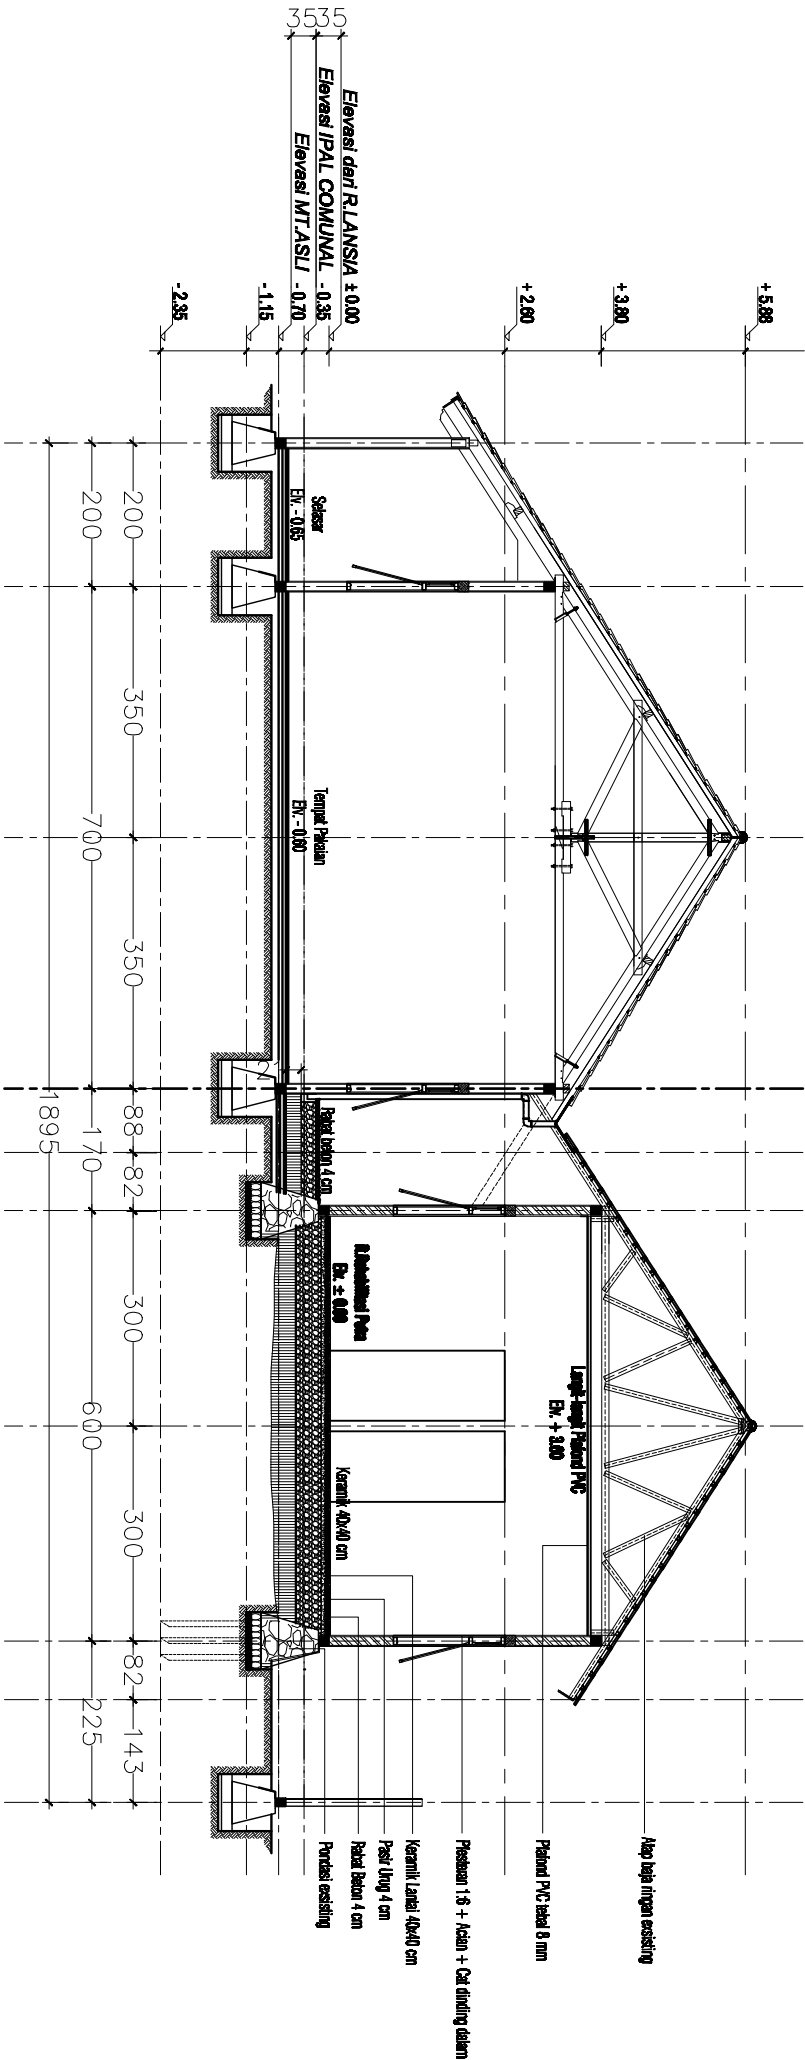


POTONGAN RENCANA A

SKALA 1:100

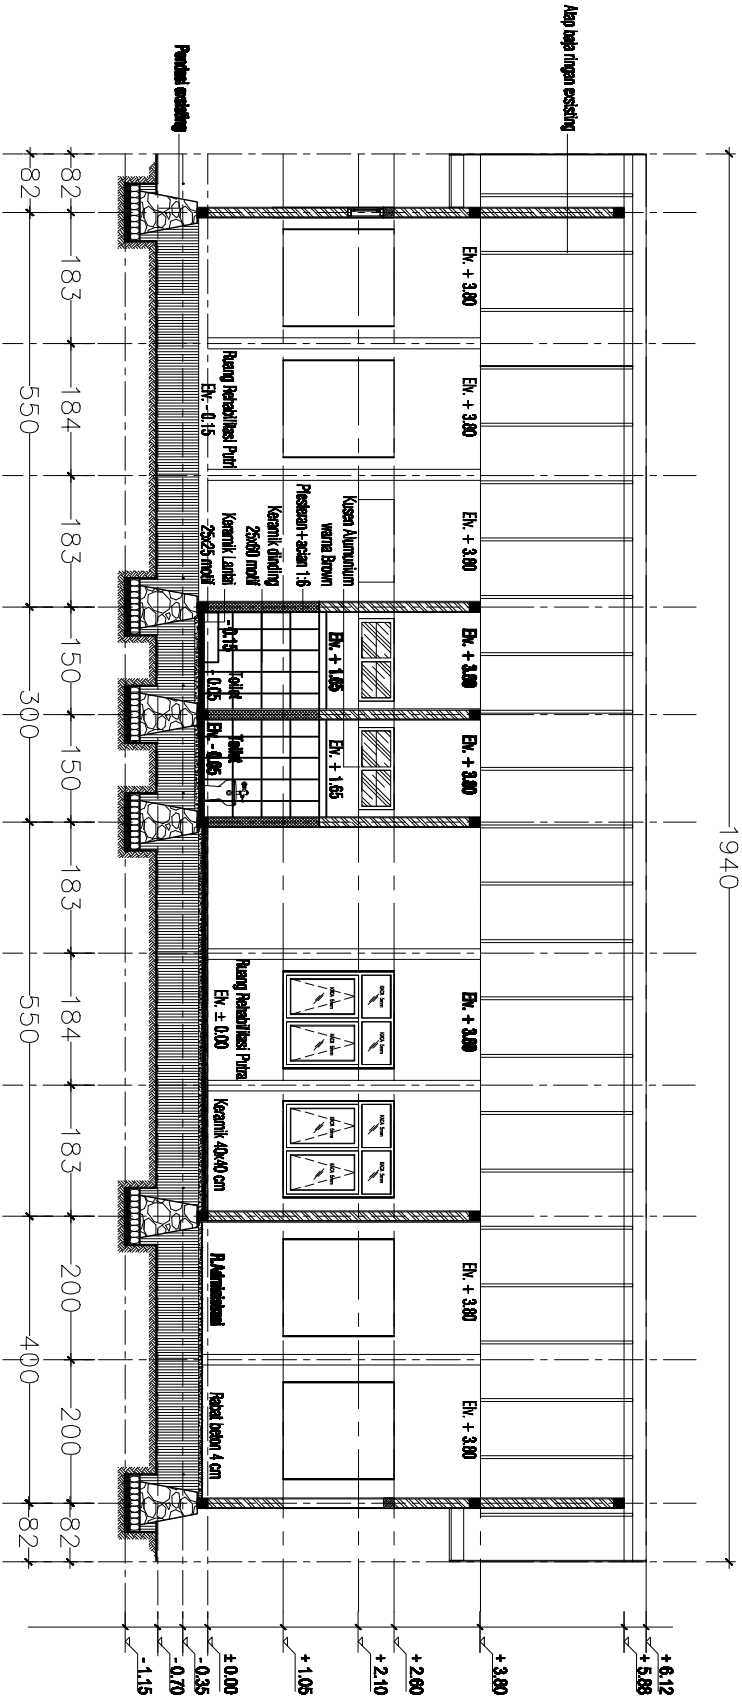

POTONGAN RENCANA B

SKALA 1:100

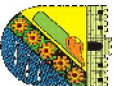

PEMERINTAH KOTA PEKALONGAN
DINSOSP2K8
Alamat : Jl. Satekpa No.49 Telp. (0401) 420000 Pekalongan

KEGIATAN :

PEKERJAAN BANGUN MELAKUKAKAN
PENUNJANG URSUM DIBAWAH

SUB KEGIATAN :

PEKERJAAN/REHABILITASI GEDUNG KANTOR
ATAU BANGUNAN LAINNYA

PEKERJAAN :

PEKERJAAN JASA KONSULTAN PERENCANA
REHABILITASI SHELTER ANAK

TAHUN ANGGARAN 2025

GAMBAR RENCANA

KEPALA DINAS SOSIAL, PEREKONOMIAN, PEROKUHAN DAN
KEJURUTAN BERENCANA DINSOSP2K8
KOTA PEKALONGAN SELANG PERKOTA PA

YOS ROSTIDI, S.P., M.Si.
NIP. 19800516 198003 1 007

MENGERTAHUI :
KEPALA DINAS PEKERJAAN UMUM DAN PENYATAAN RUANG
KOTA PEKALONGAN

H. BAMBANG SURABATNO, S.T., M.M.
NIP. 19710304 198003 1 011

Gambar, RKS, RAB dan Perhitungan Teknik Konsultasi
Itiap menjadi bangunan janda profesional konsultasi Perencana

DISETJUALI OLEH :
PELAKSANA PELAKSANA TEKNIK KEGIATAN
(PPTN)

TIKULU, S.H
NIP. 19701026 200701 1 011

DIBUAT OLEH :
KONSULTAN PERENCANA
CV. MAUFAL KARYA

BAKTI WINDAHASTUTI, S.Pd.
Direktur


SWALA

INDUKSI LEMBAR

JUMLAH GAMBAR

JENIS PEKERJAAN YANG DILAKSANAKAN

A PLESTERAN ACIAN 1:6

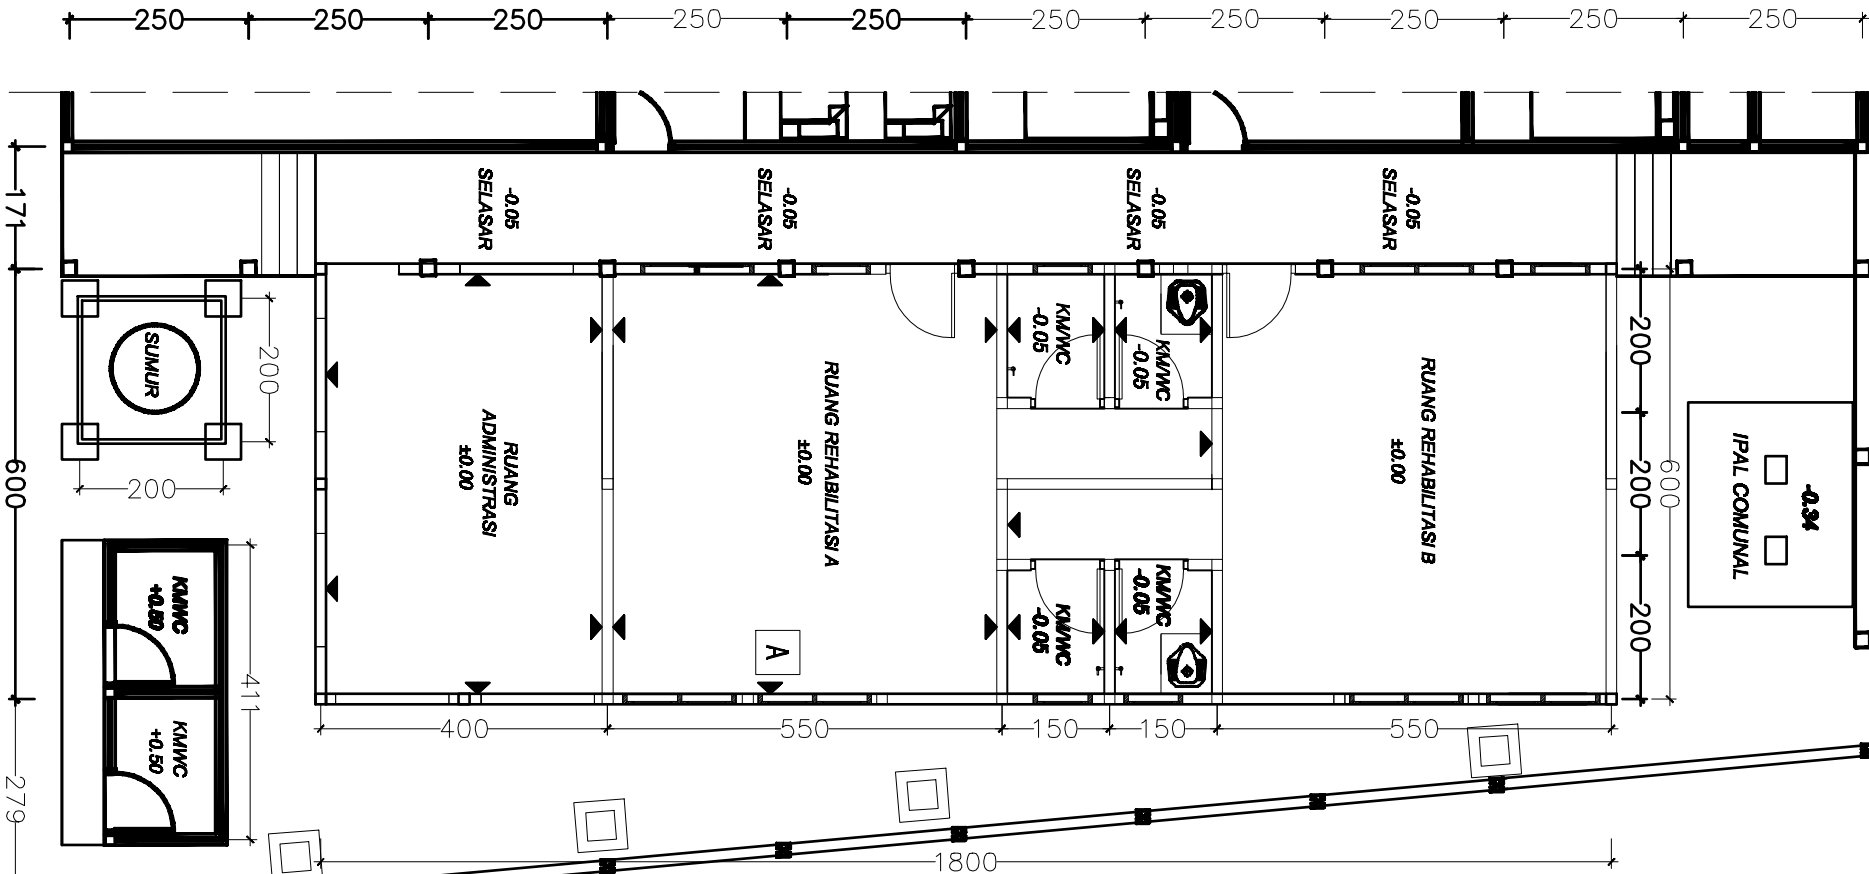

DENAH PLESTERAN ACIAN

Skala 1 : 100



PEMERINTAH KOTA PEKALONGAN
DINSOSP2KB
Alamat : Jl. Seberang Belau Tpk. 65000 Pekanbaru

KEGIATAN :

PEMERINTAHAN DINAS MELK DIERNH
PENUNJANG URUSAN DAERAH

SUB KEGIATAN :

PEKERJAAN/REHABILITASI GEDUNG KANTOR
ATAU BANGUNAN LAINNYA

PEKERJAAN :

PENGADUAN JASA KONSULTAN PERENCANA
REHABILITASI SHELTER ANAK

TAHLIN ANGGARAN 2025

GAMBAR RENCANA

KEPALA DINAS SOSIAL, PENGADUAN PERODUK DAN
KEJURNEA BERENCANA DINSOSP2KB
KOTA PEKALONGAN SELAND PERK DAN PA

YOS ROSTIDI, S.I.P. M.Si.
NIP. 19960616 198603 1 007

MENGETAHUI :
KEPALA DINAS PEKERJAAN UMUM DAN PENAYANAN RUANG
KOTA PEKALONGAN

H. BAMBANG SURABATO, S.T. M.M.
NIP. 19770304 199303 1 011

Gambar, RUS, RAB dan Perhitungan Teknis konsultasi
tidak menjadi tanggung jawab profesional konsultasi Perencana

DIBETULI OLEH :
PELAKAT PELAKSANA TEKNIS KEGIATAN
(PPTN)

TIKULU, S.H
NIP. 19701025 200701 1 011

DIBUAT OLEH :
KONSULTAN PERENCANA
CV. MAUFAL KARYA

BAKTI WINDAHASTUTI, S.Pd.
Direktur


SWALA

INDIKSI LEMBAR

JUMLAH GAMBAR

JENIS PEKERJAAN YANG DILAKSANAKAN

A RABAT BETON K-100 TEBAL 4 CM

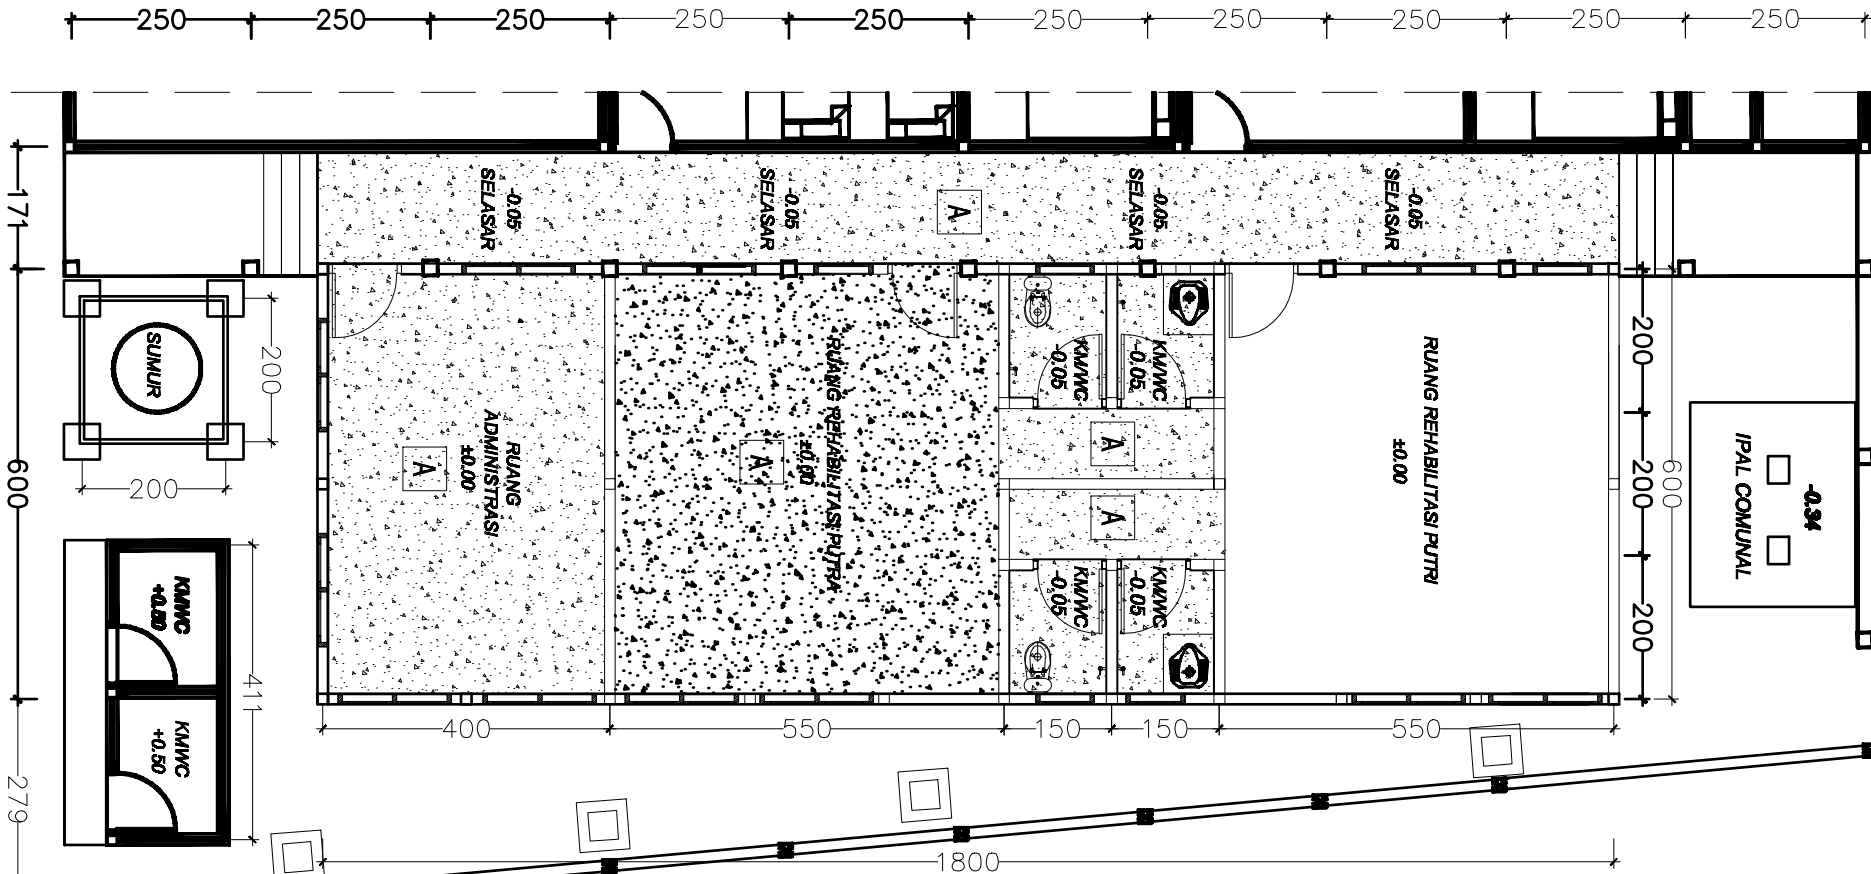

DENAH RABAT BETON LANTAI

Skala 1 : 100



PEMERINTAH KOTA PEKALONGAN
DINSOSP2KB
Alamat : Jl. Satepala No.40 Telp.(0285) 428888 Paskabpa

KEGIATAN :

PEMERINTAHAN IBANG MELK DIBANG
PELUANG LUNAS DIBANG

SUB KEGIATAN :

PEMERINTAHAN REHABILITASI GEDUNG KANTOR
ATAU BANGUNAN LAINNYA

PEKERJAAN :

PERAWAN AGA KONSULTAN PERENCANA
REHABILITASI SHELTER AWK

TAHUN ANGGARAN 2025

GAMBAR RENCANA

KEPALA DINAS SOSIAL, PEREKONOMIAN, PEROKUD DAN
KEJURUSAN BERENCANA (DINSOSP2KB)
KOTA PEKALONGAN SELAU PKL DAN PA

YOS ROSYID, S.I.P, M.SI.
NIP. 19860516 198603 1 007

MENGETAHUI :

KEPALA DINAS PEKERJAAN UMUM DAN PENYATAAN RUANG
KOTA PEKALONGAN

H.BAMBANG SUBIARTO, S.T, M.M.
NIP. 19710304 199303 1 011

Gambar, R/S, RAB dan Perhitungan Teknis Konstruksi,
ketap menjadi tanggung jawab profesional konsultan Perencana

Page:

DISETJUALI OLEH :

PELAYAT PELAKSANA TEKNIS KEGIATAN
(PPTN)

TINGKUD, S.H
NIP. 19701025 200701 1 011

DIBUAT OLEH :
KONSULTAN PERENCANA
CV. MAUFAL KARITA


BAKTI WINDAHASTUTI, S.Pd.
Direktur

BWA

NO. SKALA GAMBAR

JUMLAH GAMBAR

DENAH KERAMIK LANTAI
Skala 1 : 100

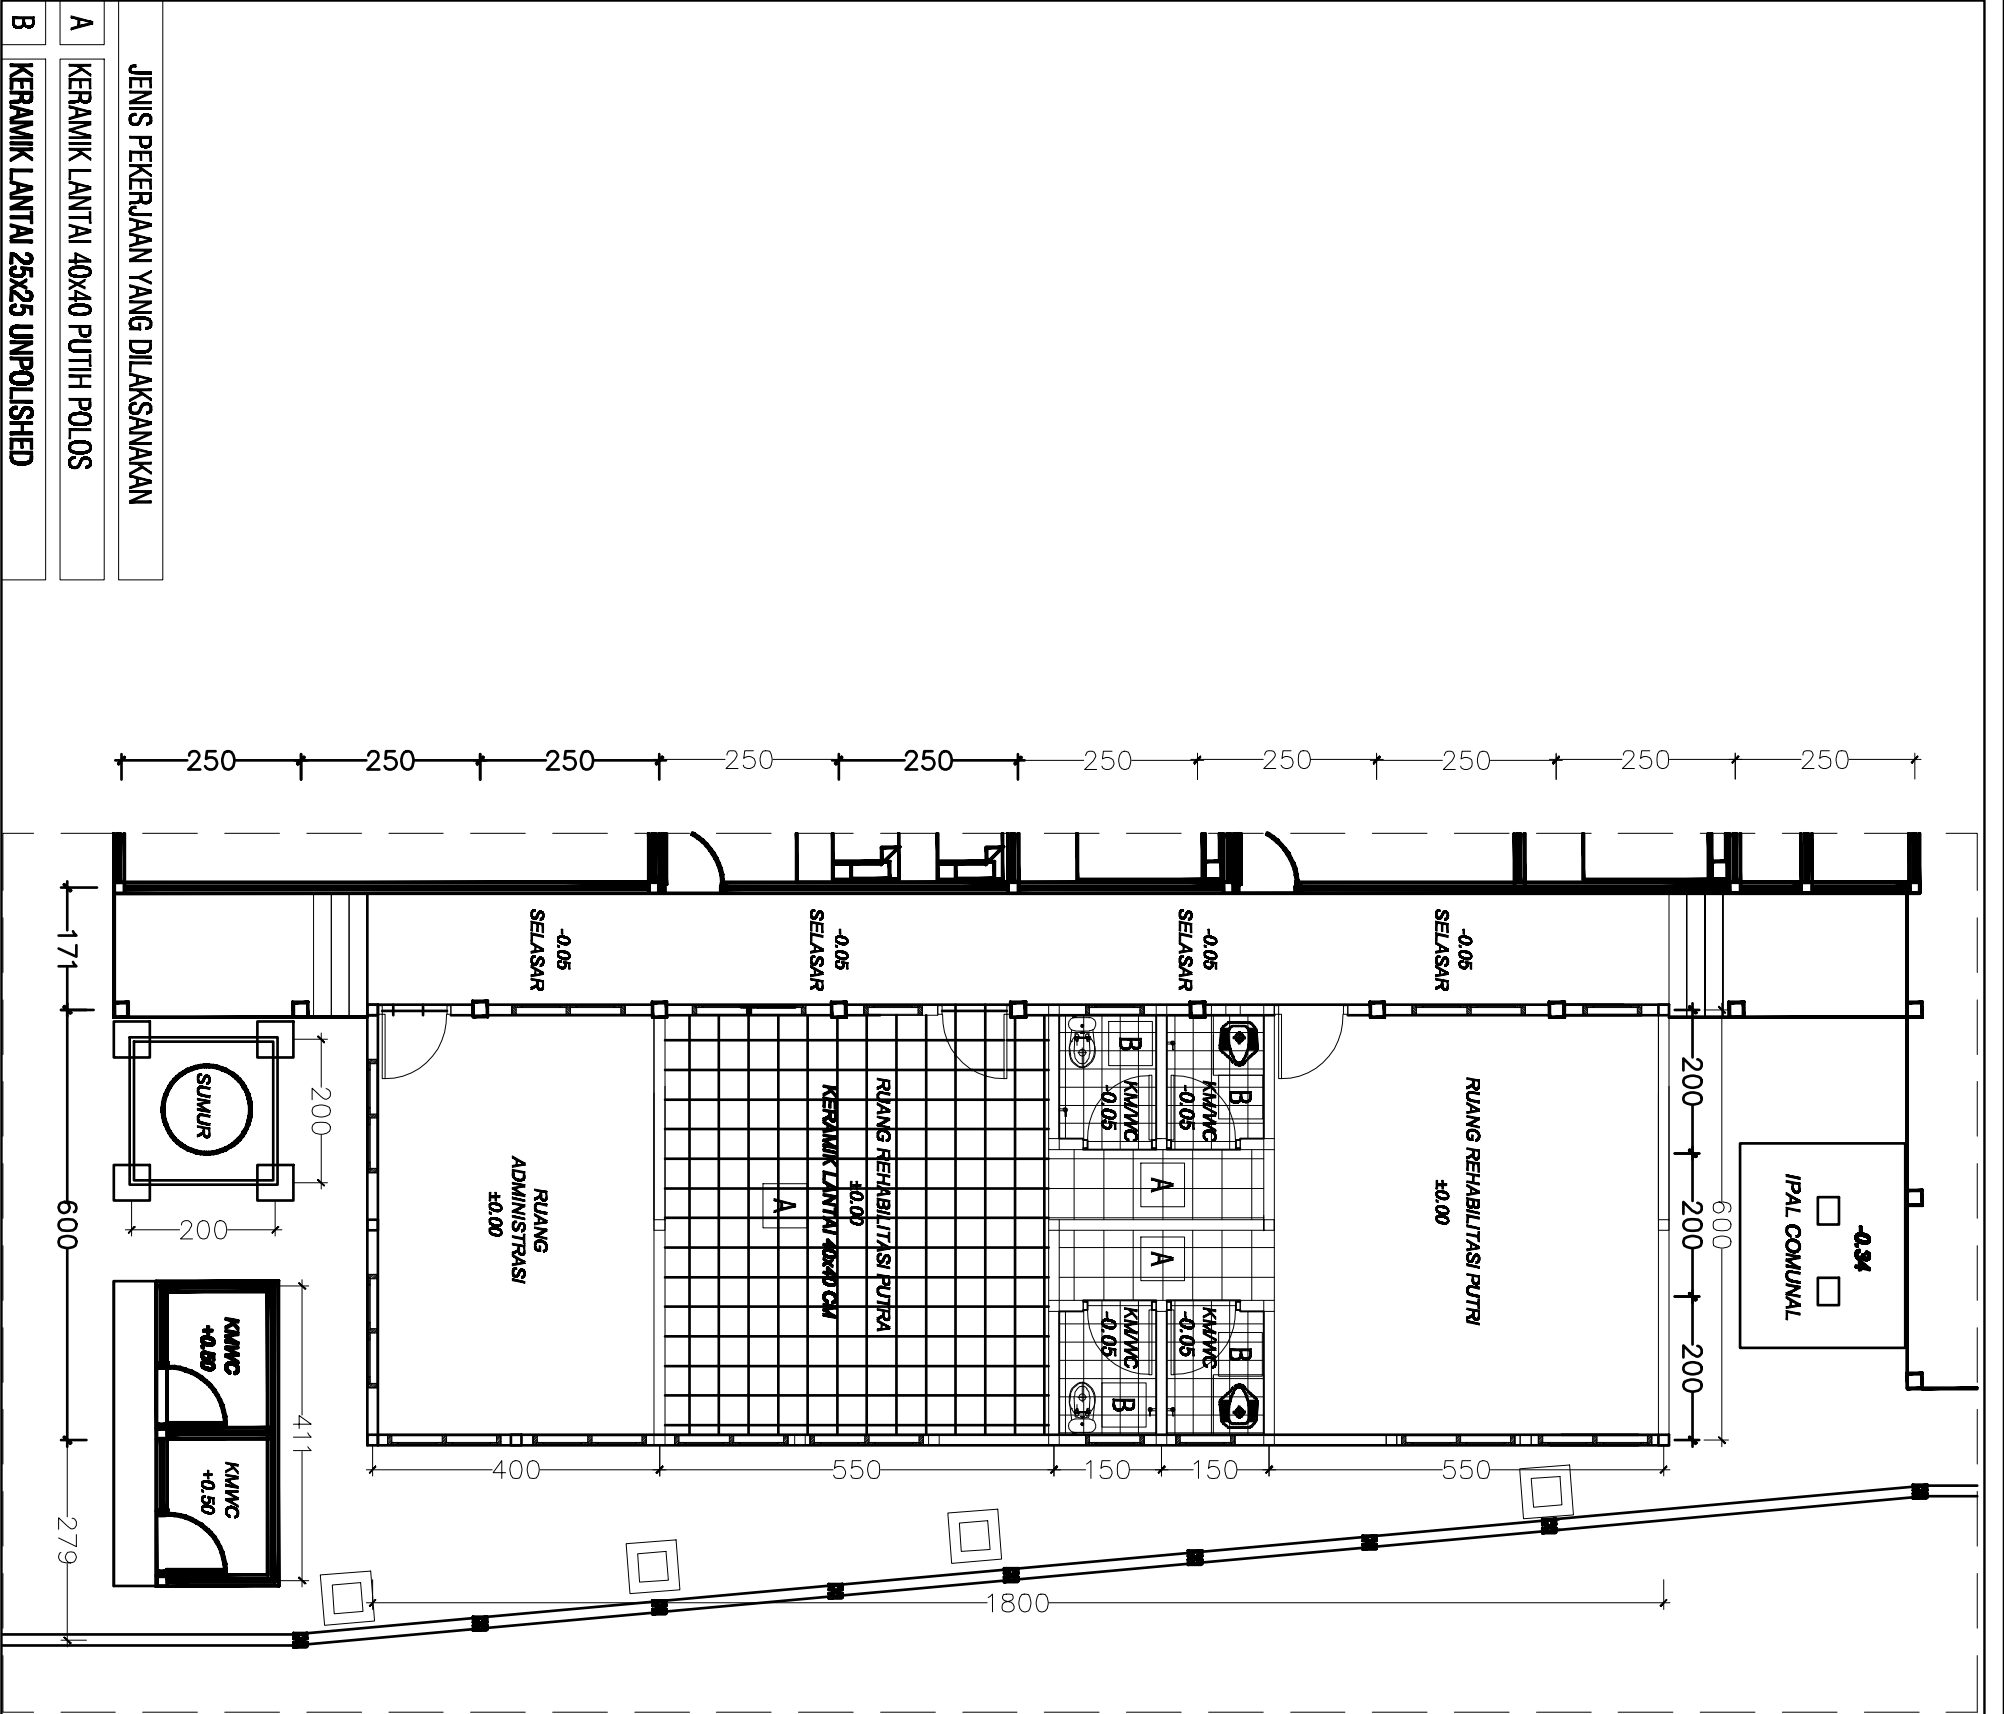

JENIS PEKERJAAN YANG DILAKSANAKAN	
A	KERAMIK LANTAI 40x40 PUTIH POLOS
B	KERAMIK LANTAI 25x25 UNPOLISHED



PEMERINTAH KOTA PEKALONGAN
DINSOSP2K8
Alamat : Jl. Satekpa No.49 Telp. (0285) 428888 Pekalongan

KEGIATAN :

PEKERJAAN BANGUN MALIK DIERAH
PERUMAH LURAH DIERAH

SUB KEGIATAN :

PEKERJAAN/REHABILITASI GEDUNG KANTOR
ATAU BANGUNAN LAINNYA

PEKERJAAN :

PEKERJAAN JASA KONSULTAN PERENCANA
REHABILITASI SHELTER ANAK

TAHUN ANGGARAN 2025

GAMBAR RENCANA

KEPALA DINAS SOSIAL, PEKERJAAN PERUDUK DAN
KELUARGA BERENCANA DINSOSP2K8
KOTA PEKALONGAN SELANG PERKAWIN PA

YOS ROSTIDI, S.P. M.Si.
NIP. 19960616 198003 1 007

MENGERTAHU :
KEPALA DINAS PEKERJAAN UMUM DAN PENAYANGAN RUANG
KOTA PEKALONGAN

H.BAMBANG SURABATNO, S.T. M.M.
NIP. 19710304 199303 1 011

Banjar, RKS, RAB dan Perhitungan Teknis konsultasi
tanggap menjadi tanggung jawab profesional konsultan/Perencana

PAPAR

DISETUDI OLEH :

PELAKSANA PELAKSANA TEKNIK KEGIATAN
(PPTK)

TIKULU, S.H
NIP. 19701025 200701 1 011

DIBUAT OLEH :
KONSULTAN PERENCANA
CV. MAUFAL KARYA

BAKTI WINDAHASTUTI, S.Pd.
Direktur


SWALA

NOVEN LEMAH

JUMLAH GAMBAR

JENIS PEKERJAAN YANG DILAKSANAKAN

A KERAMIK DINDING 25x40 MOTIF

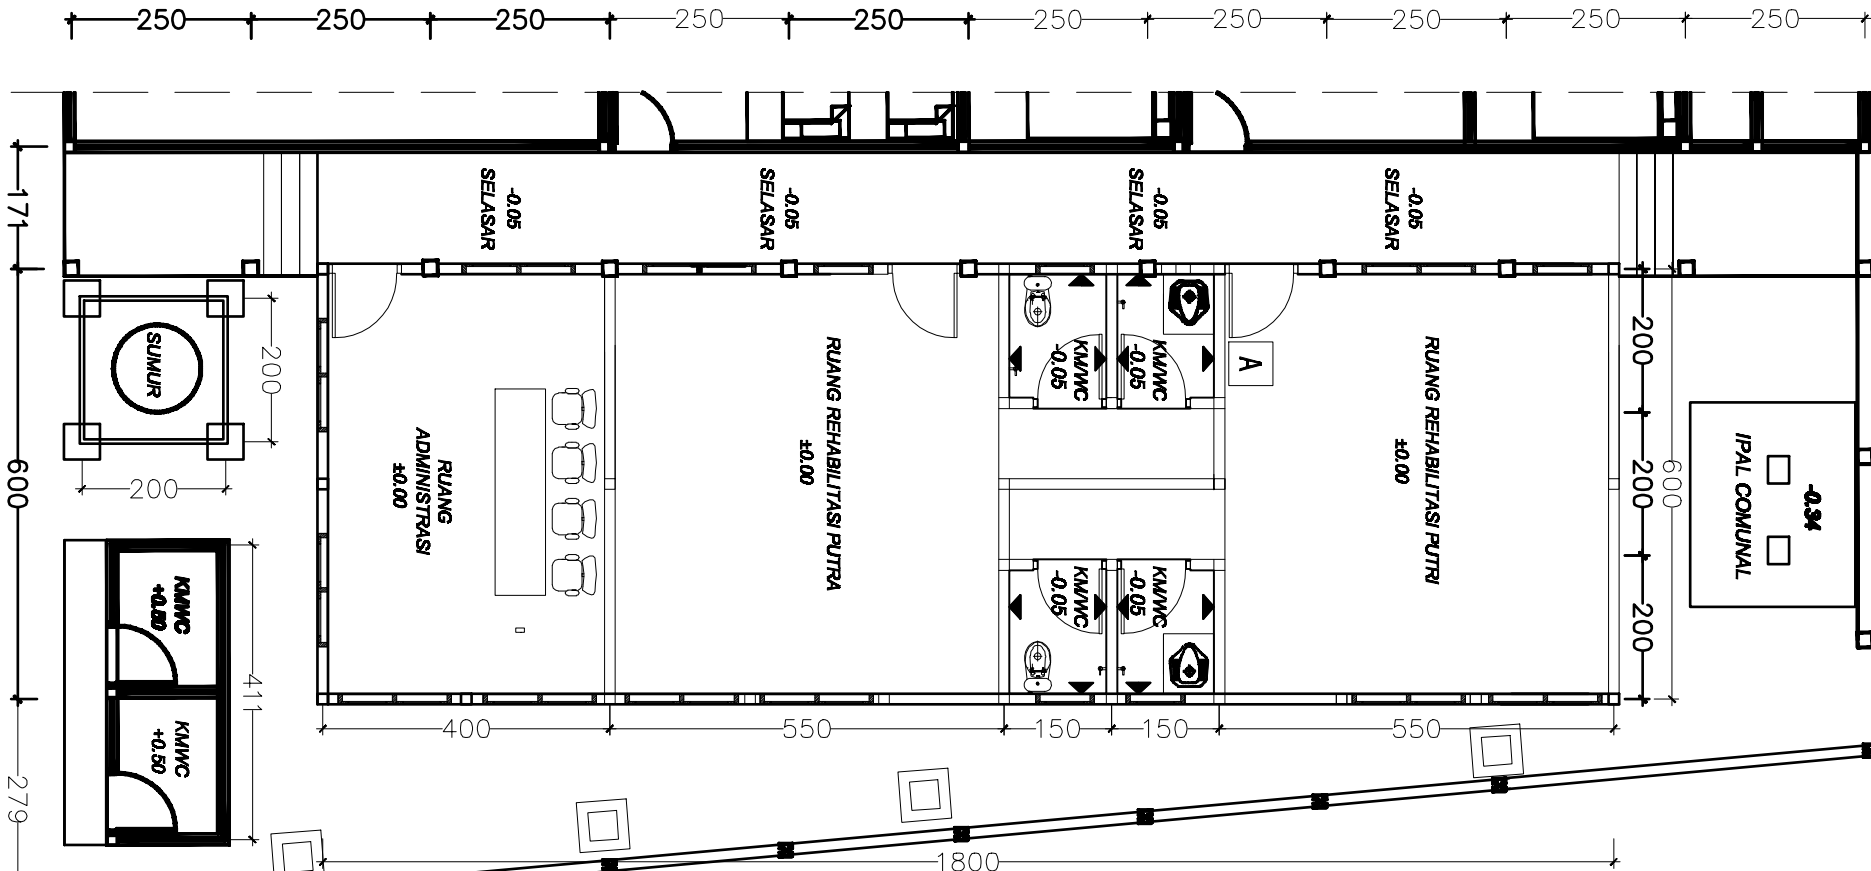

DENAH KERAMIK DINDING

Skala 1 : 100



PEMERINTAH KOTA PEKALONGAN
DINSOSP2KB
Alamat : Jl. Sisinga No.49 Telp. (0903) 420000 Pekanbaru

KEGIATAN :

PEMERINTAHAN DINAS MELK DIERNI
PERENCANAAN URSUM DAERAH

SUB KEGIATAN :

PEMERINTAHAN/REHABILITASI GEDUNG KANTOR
ATAU BANGUNAN LAINNYA

PEKERJAAN :

PENGADUAN JASA KONSULTAN PERENCANA
REHABILITASI SHELTER ANAK

TAHUN ANGGARAN 2025

GAMBAR RENCANA

KEPALA DINAS SOSIAL, PENGADUAN PERDUK DAN
KELUARGA BERENCANA DINASOSP2KB
KOTA PEKALONGAN SELANDI PRK DAN PA

YOS ROSIDI, S.I.P. M.Si.
NIP. 19600516 198003 1 007

MENGERTAHUI :
KEPALA DINAS PEKERJAAN UMUM DAN PENAYAIAN RUANG
KOTA PEKALONGAN

H.BAMBANG SURABATNO, S.T. M.M.
NIP. 19710304 199303 1 011

Gambar, RKS, RAB dan Perhitungan Teknis konsultasi
tanggap menjadi tanggung jawab profesional konsultan/Perencana

DISETUDI OLEH :
PELAKSANA PELAKSANA TEKNIS KEGIATAN
(PPTN)

TIKULU, S.H
NIP. 19701025 200701 1 011

DIBUAT OLEH :
KONSULTAN PERENCANA
CV. MAUFAL KARYA

BAKTI WINDAHASTUTI, S.Pd.
Direktur

SWALA


NOVEN LEMAH

JUMLAH GAMBAR

DENAH RENCANA SANITASI

Skala 1 : 100

JENIS PEKERJAAN YANG DILAKSAKAKAN	
A	PIPA AIR KOTOR WC PVC AW 3"
B	PIPA AIR KOTOR KAMAR MANDI PVC AW 2"
C	FLOOR DRAIN STAINLESTEEL
D	CLOSET JONGKOK SETARA TOTO
E	KRAN AIR BESI 3/4 "
F	SEPTICKTANK
G	SUMUR PERESAPAN
H	CLOSET DUDUK SETARA TOTO

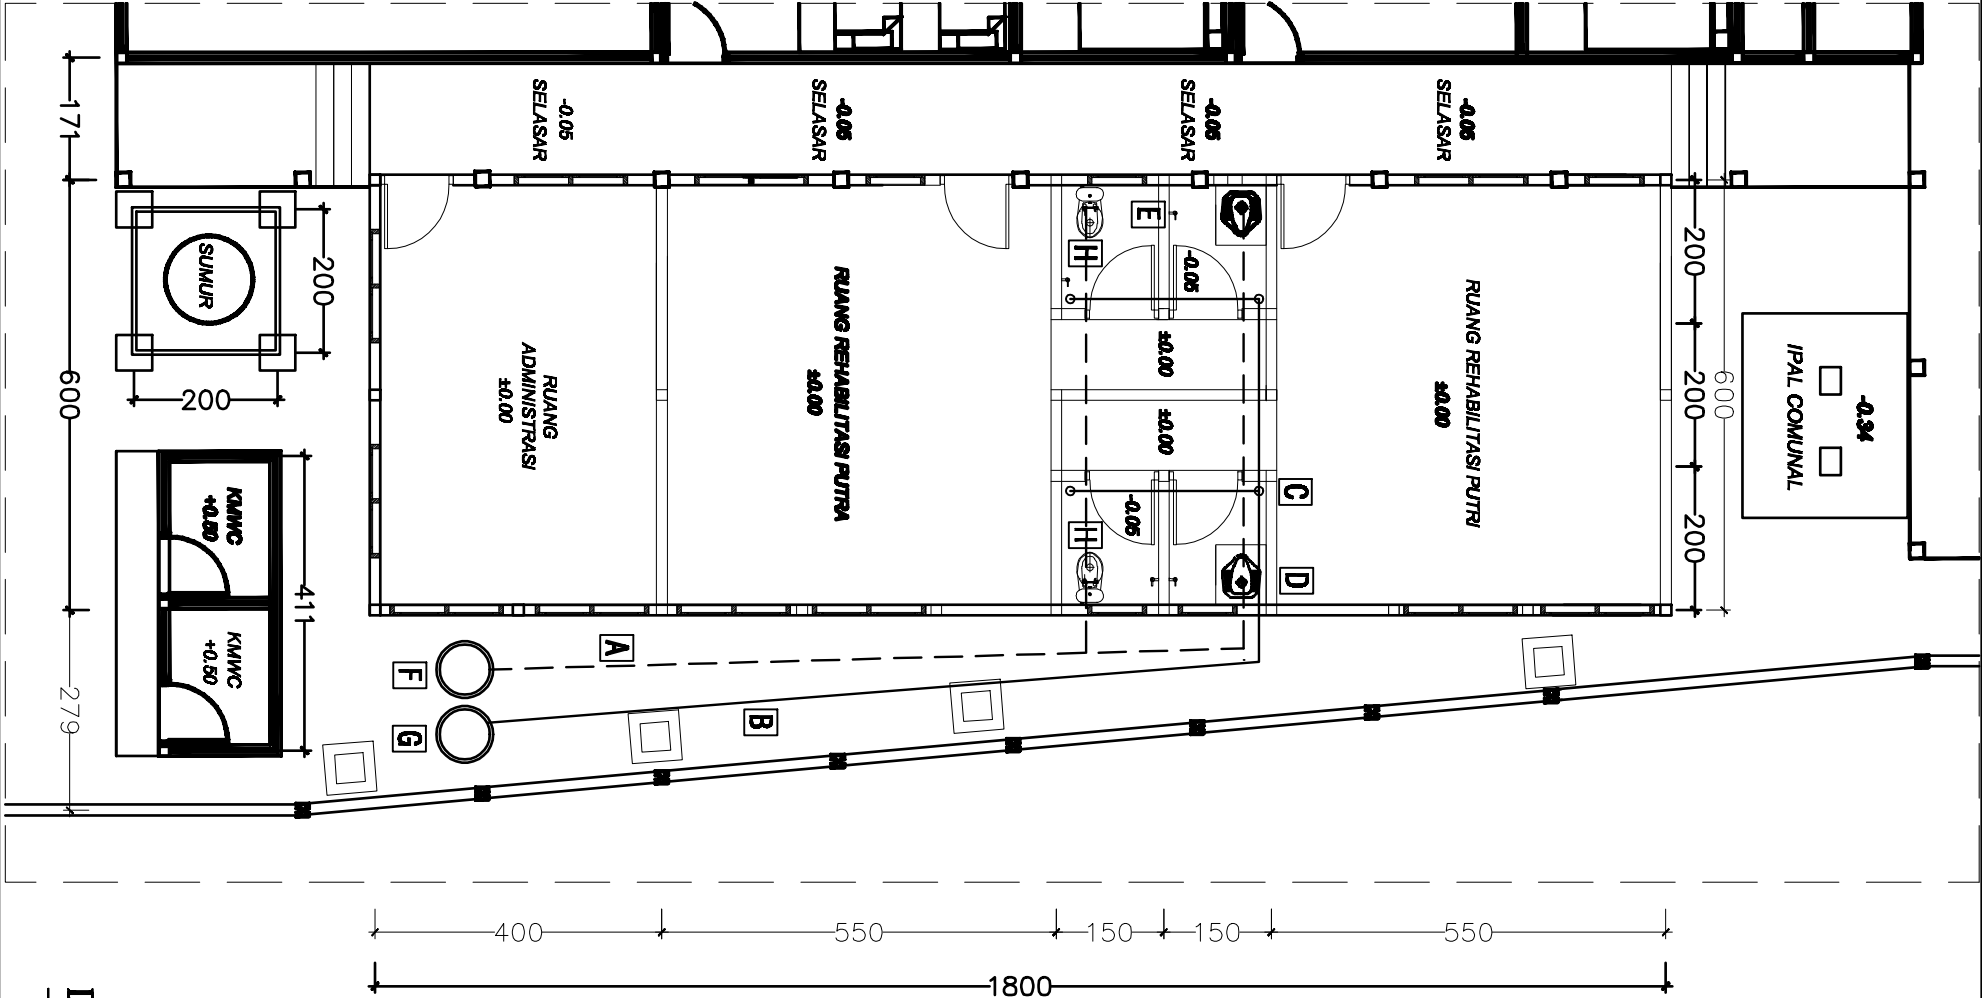



KEGIATAN :

SUB KEGIATAN

PEKERJAAN :

GAMBAR RENCANA

KEPALA DINAS SOSIAL, PENGENDALIAN PENDUDUK DAN
KELUARGA BERENCANA (DINSOSPP2K)
KOTA PEKALONGAN SELAU PRK DAN PA

YOS ROSYIDI, S.I.P., M.SI.
NIP. 19660516 198603 1 001

MENGETAHUI

**KEPALA DINAS PEKERJAAN UMUM DAN PENATAAN RUANG
KOTA PEKALONGAN**

MENGETAHUI

H.BAMBANG SUGIARTO, S.T, M.M.
NIP. 19710304 199903 1 011

NIP. 19710304 199903 1 01

Gambar, RKS, RAB dan Perhitungan Teknis Konstruksi, tetapi menjadi tanggung jawab profesional Konsultan Perencanaan

PARA

DISETUJUI OLEH

**PEJABAT PELAKSANA TEKNIKIS KEGIATAN
(PPTK)**

TUKJ0, S.H
NIP. 19701025 200701 1 011

NIP. 19701025 200701 1 01

DIBUAT OLEH :
KONSULTAN PERENCANAAN
CV. NAUFAL KARYA

CV. NAUFAL KARYA

BAKTI WINDIAHASTUTI, S.Pd.

Direkt

THE


MONITORING

Jumlah Gambar



SEPTICTANK DAN SUMUR PERESAPAN

Skala 1:20

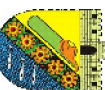

PEMERINTAH KOTA PEKALONGAN
DINSOSP2KB

Alamat : Jl. Seberang 1b, 40131 Pekanbaru

KEGIATAN :

PEMERINTAHAN DINAS MELAKUKAKAN
PENUNJANG URUSAN DAERAH

SUB KEGIATAN :

PEMERINTAHAN/REHABILITASI GEDUNG KANTOR
ATAU BANGUNAN LAINNYA

PEKERJAAN :

PENGADAAN JASA KONSULTAN PERENCANA
REHABILITASI SHELTER ANAK

TAHUN ANGGARAN 2025

GAMBAR RENCANA

KEPALA DINAS SOSIAL, PENGADAAN PERODUK DAN
KELOMBA BERENCANA DINASOSP2KB
KOTA PEKALONGAN SELAMU PERKOTAAN PA

YOS ROSTIDI, S.P., M.Si.
NIP. 19960616 198603 1 007

MENGETAHUI :
KEPALA DINAS PENGADAAN UMUM DAN PENAYAIAN RUANG
KOTA PEKALONGAN

H. BAMBANG SURABATNO, S.T., M.M.
NIP. 19710304 199303 1 011

Gambar, RKS, RAB dan Perhitungan Teknik Konsultasi
Itadak menjadi tanggung jawab profesional konsultan/Perencana

DISETUDI OLEH :
PELAKSANA PELAKSANA TEKNIS KEGIATAN
(PPTN)

TIKULU, S.H
NIP. 19701025 200701 1 011

DIBUAT OLEH :
KONSULTAN PERENCANA
CV. MAUFAL KARYA

BAKTI WINDAHASTUTI, S.Pd.
Direktur

SWALA

NOBEN LEMAW

JUMLAH GAMBAR

SIMBOL	KETERANGAN	JUMLAH
--------	------------	--------

	STOP KONTAK AC	1
	LAMPU LED 18 WATT	10
	SAKUPAR TUNGKAL	4
	SAKUPAR GANDA	1
	STOP KONTAK 120 cm	2


KABEL IN LINE STANDAR SNI 2.5 MM

KABEL OUT LINE STANDAR SNI 1.5 MM

WARNA KABEL DISESUAIKAN DENGAN ATURAN PUIL 2000

DENAH INSTALASI LISTRIK

SKALA 1:100

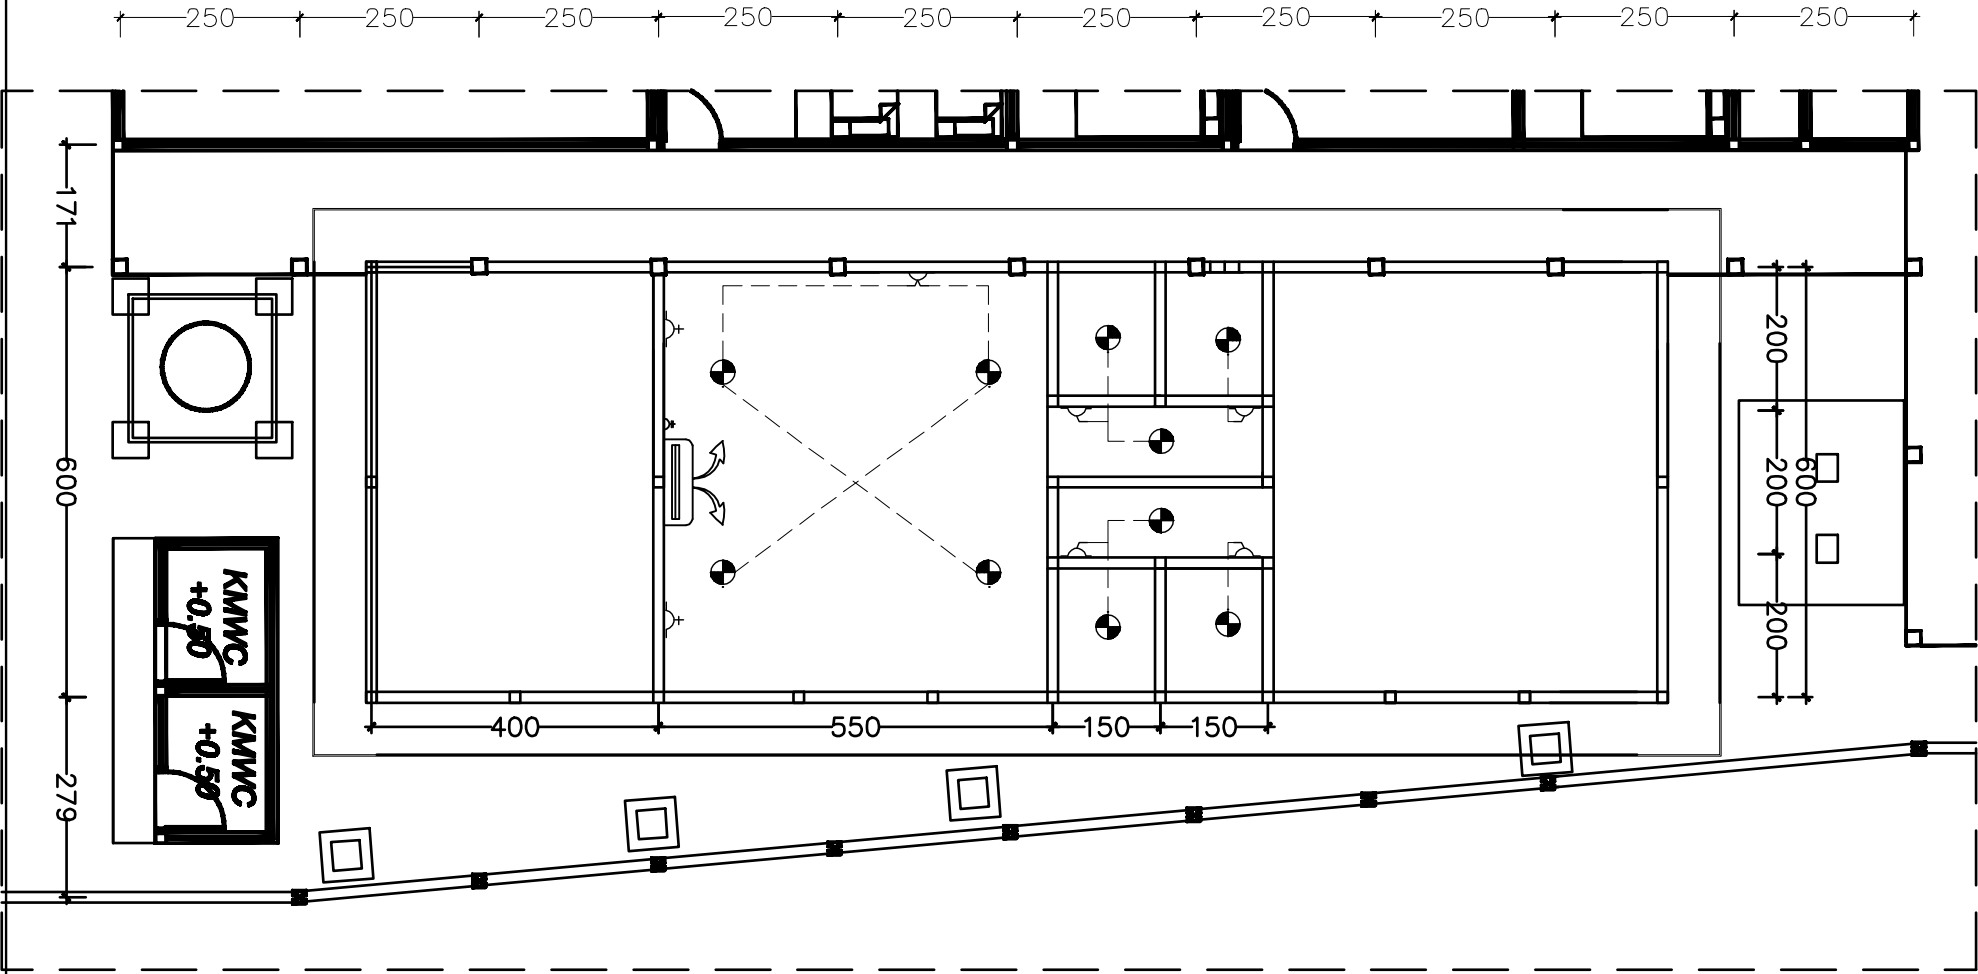



**PENJUALAN BARANG MILIK DAERAH
PENUNJANG URUSAN DAERAH**

SUB KEGIATAN :

**PENELITIAN REHABILITASI GEDUNG KANTOR
ATAU BANGUNAN LAINNYA**

**PEKERJAAN JASA KONSULTAN PELENGKAPAN
REHABILITASI SHELTER ANAK**

TAHLUN ANGGARAN 2025

GAMBAR RENCANA

Kepala Dinas Sosial, Pengendalian Penduduk dan
Keluarga Berencana (DINSOSPPZ) Kota
Pekalongan selaku PPK dan PA

YOS ROSYDI, S.I.P, M.SI.
NIP. 19660516 198603 1 007

**KEPALA DINAS PEKERJAAN UMUM DAN PENATAAN RUANG
KOTA PEKALONGAN**

H.BAMBANG SUGIARTO, S.T, M.M.
NIP. 19710304 198803 1 011

Gambar, RKS, RAB dan Perhitungan Teknis Konstruksi, tetap menjadi tanggung jawab profesional Konsultan Perencana	PABF
--	------

DISETUJUI OLEH

**PEJABAT PELAKSANA TEKNIKIS KEGIATAN
(PPTK)**

TUKUJO, S.H
NIP. 19701025 200701 1 011

DIBUAT OLEH :
KONSULTAN PERENCANAAN
CV. NAUFAL KARYA

BAKTI WINDIAHASTUTI, S.Pd.

Direktu

WV25

HOMER LEMBUR

Jumlah Gambar

Skala 1 : 100

DENAH PINTU JENDELA



PEMERINTAH KOTA PEKALONGAN
DINSOSP2KB

Alamat : Jl. Seberang 1b, 40131 Pekanbaru

KEGIATAN :

PEMERINTAHAN DAERAH MELAKUKAKAN
PENINGKATAN URSISAN DAERAH

SUB KEGIATAN :

PEKERJAAN/REHABILITASI GEDUNG KANTOR
ATAU BANGUNAN LAINNYA

PEKERJAAN :

PENGADAAN JASA KONSULTAN PERENCANA
REHABILITASI SHELTER ANAK

TAHUN ANGGARAN 2025

GAMBAR RENCANA

KEPALA DINAS SOSIAL, PENGADAAN PERODUK DAN
KELOMPOA BENCANA DINASOSP2KB
KOTA PEKALONGAN SELANGI PERKOTAAN PA

YOS ROSYIDI, S.I.P. M.Si.
NIP. 19860516 198603 1 007

MENGERTAHU :
KEPALA DINAS PEKERJAAN UMUM DAN PENAYANAN RUANG
KOTA PEKALONGAN

H. BAMBANG SURABATNO, S.T. M.M.
NIP. 19770304 199303 1 011

Gambar, RKS, RAB dan Perhitungan Teknis konsultasi
tanggap menjadi tanggung jawab profesional konsultasi/Perencana

DIBUAT OLEH :
PELAKSANA PELAKSANA TEKNIS KEGIATAN
(PPTN)

TIKKUNG, S.H
NIP. 19701025 200701 1 011

DIBUAT OLEH :
KONSULTAN PERENCANA
CV. MAUFAL KARYA

BAKTI WINDAHASTUTI, S.Pd.
Direktur

SWALA


INDIKATOR LEMBAR

JUMLAH GAMBAR

DETAIL KUSEN PINTU DAN JENDELA

Skala 1 : 25

BAHAN <table><tr><td>KUSEN</td><td></td></tr><tr><td>PINTU</td><td></td></tr><tr><td>JENDELA</td><td></td></tr><tr><td>BOUVEN</td><td></td></tr></table>			KUSEN		PINTU		JENDELA		BOUVEN										
KUSEN																			
PINTU																			
JENDELA																			
BOUVEN																			
TYPE <table><tr><td>JUMLAH</td><td>P1 = 1</td></tr><tr><td colspan="2">Aluminium Brown 4" Powder Coating</td></tr><tr><td colspan="2">Profil aluminium+Multipleks 6 mm+Double teakwood</td></tr><tr><td colspan="2">Handle+kunci(1bh),Engsel(3bh),kaca es 5mm,door closer(1bh)</td></tr><tr><td colspan="2">-</td></tr><tr><td colspan="2">-</td></tr><tr><td colspan="2">Kaca Bening 5mm</td></tr><tr><td colspan="2">-</td></tr></table>			JUMLAH	P1 = 1	Aluminium Brown 4" Powder Coating		Profil aluminium+Multipleks 6 mm+Double teakwood		Handle+kunci(1bh),Engsel(3bh),kaca es 5mm,door closer(1bh)		-		-		Kaca Bening 5mm		-		
JUMLAH	P1 = 1																		
Aluminium Brown 4" Powder Coating																			
Profil aluminium+Multipleks 6 mm+Double teakwood																			
Handle+kunci(1bh),Engsel(3bh),kaca es 5mm,door closer(1bh)																			
-																			
-																			
Kaca Bening 5mm																			
-																			
BAHAN <table><tr><td>KUSEN</td><td></td></tr><tr><td>PINTU</td><td></td></tr><tr><td>JENDELA</td><td></td></tr><tr><td>BOUVEN</td><td></td></tr></table>			KUSEN		PINTU		JENDELA		BOUVEN										
KUSEN																			
PINTU																			
JENDELA																			
BOUVEN																			
JUMLAH <table><tr><td>P1A = 4</td></tr><tr><td>Pintu Kamar Mandi UPVC</td></tr><tr><td>UPVC</td></tr><tr><td>Handle + kunci (1bh)</td></tr><tr><td>-</td></tr><tr><td>-</td></tr><tr><td>-</td></tr><tr><td>-</td></tr></table>			P1A = 4	Pintu Kamar Mandi UPVC	UPVC	Handle + kunci (1bh)	-	-	-	-									
P1A = 4																			
Pintu Kamar Mandi UPVC																			
UPVC																			
Handle + kunci (1bh)																			
-																			
-																			
-																			
-																			

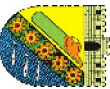

PEMERINTAH KOTA PEKALONGAN
DINSOSP2K3

Alamat : Jl. Satejaya No.40 Telp. (0401) 420000 Paskabespa

KEGIATAN :

PEMERINTAHAN BANGUN MALIK DANERAH
PEKALONGAN LURUSAN DABERAH

SUB KEGIATAN :

PEMERINTAHANREHABILITASI GEDUNG KANTOR
ATAU BANGUNAN LAINNYA

PEKERJAAN :

PERBAGUAN JAGA KONSULTAN PERENCANA
REHABILITASI SHELTER AWAK

TAHUN ANGGARAN 2025

GAMBAR RENCANA

KEPALA DINAS SOSIAL, PERENCANAAN, PRODUKSI DAN
KELOMPOKA BERENCANA (DINSOSP2K3)
KOTA PEKALONGAN SELAU PERKAWIN PA

YOS ROSYID, S.I.P. M.SI.
NIP. 19860516 198603 1 007

MENGETAHUI :
KEPALA DINAS PEKERJAAN UMUM DAN PENYATAAN RUANG
KOTA PEKALONGAN

H.BAMBANG SUGARTO, S.T. M.M.,

NIP. 19710304 198603 1 011

Gambar, R/S, RAB dan Perhitungan Teknik Konstruksi,
Itiap mendapat tanggung jawab profesional Konsultan Perencana

Page

DISETJUALI OLEH :

PELAYAT PELAKSANA TEKNIS KEGIATAN
(PPTN)

TIMULU, S.H
NIP. 19701025 200701 1 011

DIBUAT OLEH :
KONSULTAN PERENCANA
CV. MAIPAL KARTRA

BAKTI WINDAHASTUTI, S.Pd.

Director


SWALA

NOBEN LEMAH

JUMLAH GAMBAR

DETAIL KUSEN PINTU DAN JENDELA

Skala 1 : 25

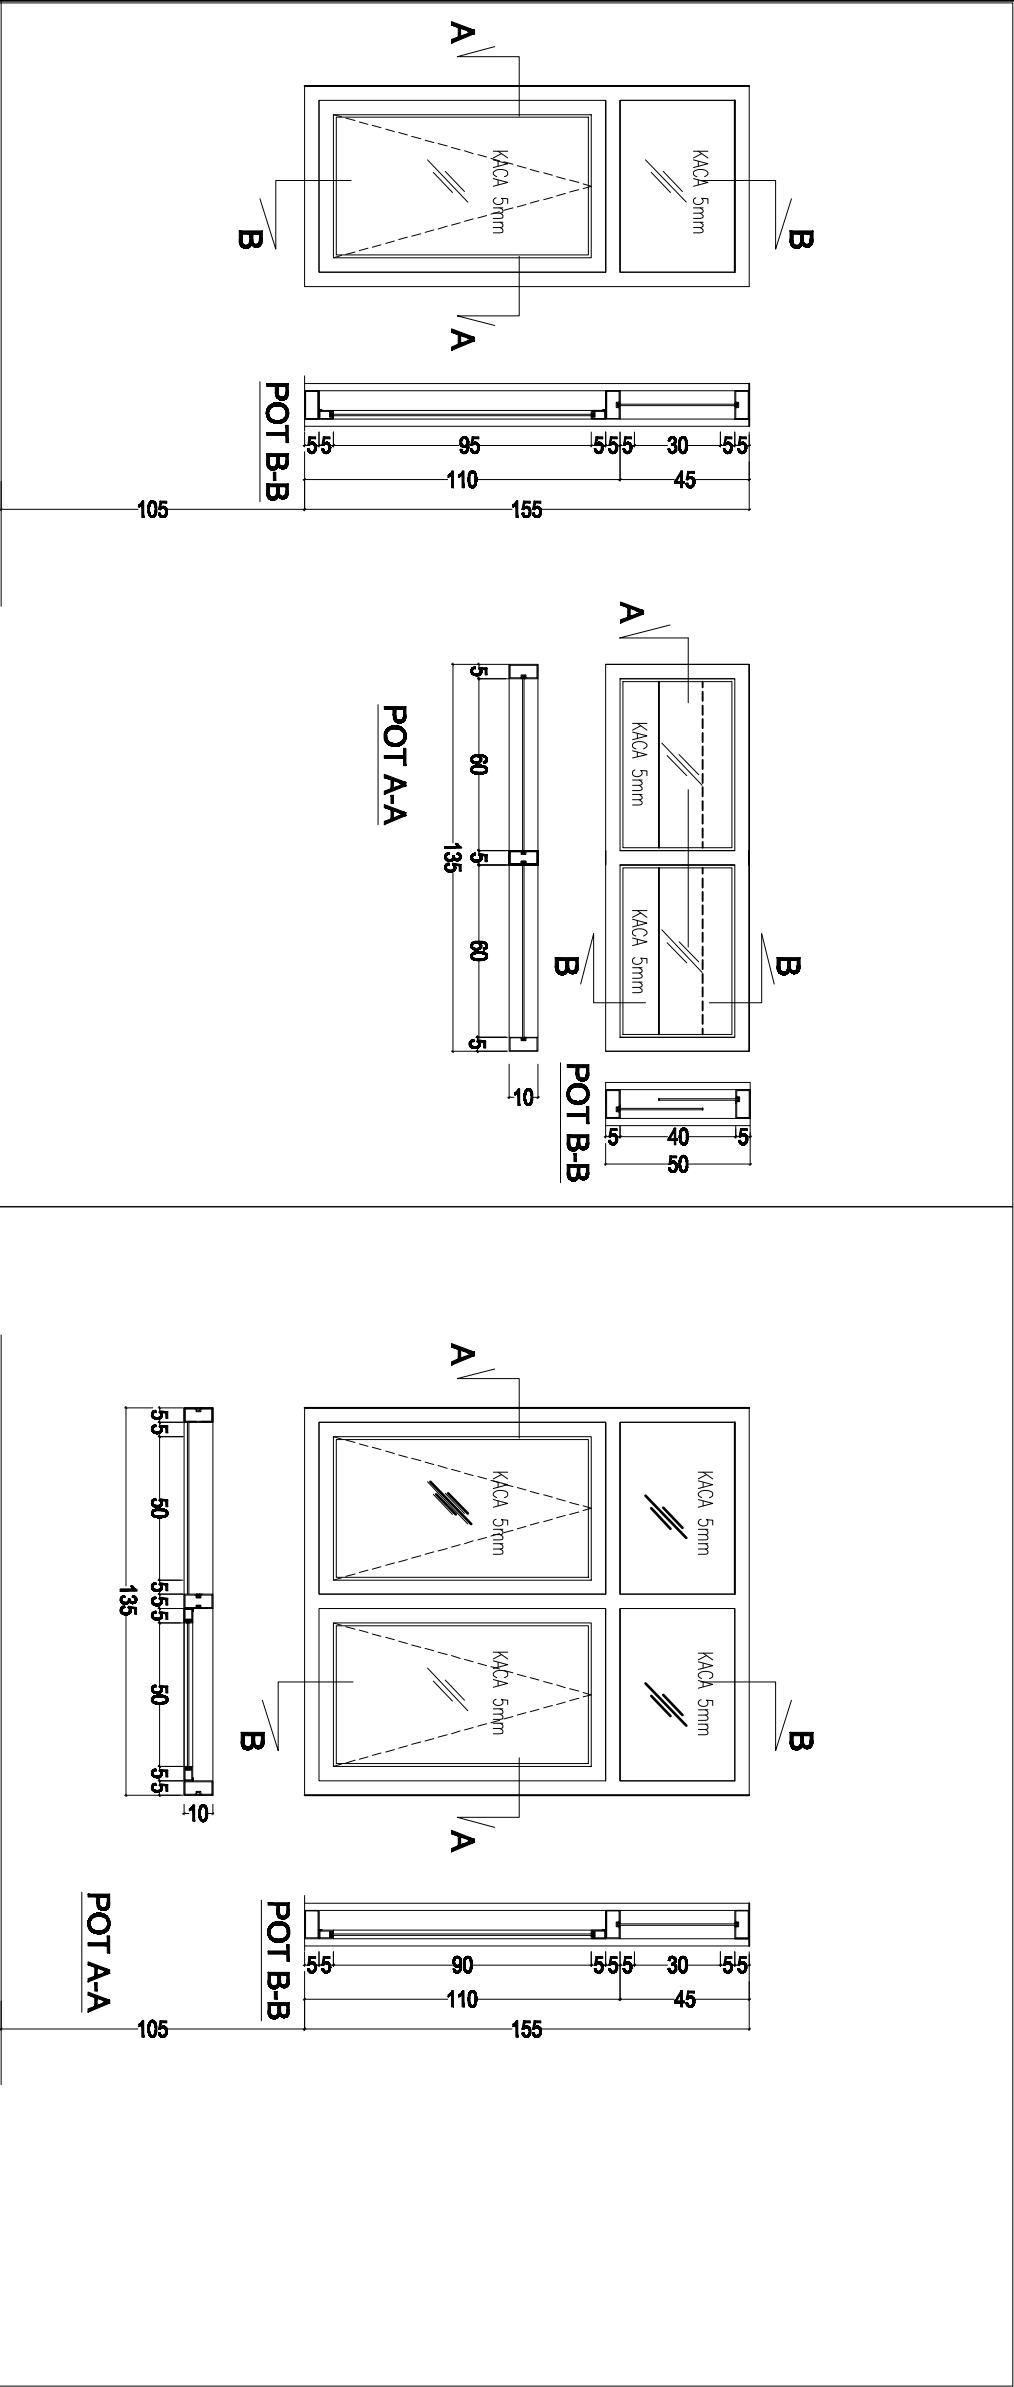

TYPE		J1 = 1	BV2 = 4	TYPE		J2 = 3
JUMLAH				JUMLAH		
KUSEN		Aluminium 4" Powder Coating		KUSEN		Aluminium 4" Powder Coating
PINTU		-		PINTU		-
JENDELA		Rangka Aluminium 4" Powder Coating, Kaca Bening 5 mm		JENDELA		Rangka Aluminium 4" Powder Coating, Kaca Bening 5 mm
BOUVEN		Rambuncis/Pengunci (1set), Casement (1set)		BOUVEN		Rambuncis/Pengunci (1set), Casement (1set)
BAHAN				BAHAN		
SPEKIFIKASI				SPEKIFIKASI		
ACCESSORIES				ACCESSORIES		
SPEKIFIKASI		Rangka Aluminium 4" Powder Coating, Kaca Bening 5 mm		SPEKIFIKASI		Rangka Aluminium 4" Powder Coating, Kaca Bening 5 mm
ACCESSORIES		Rambuncis/Pengunci (1set), Casement (1set)		ACCESSORIES		Rambuncis/Pengunci (1set), Casement (1set)
SPEKIFIKASI		Rangka Aluminium 4" Powder Coating, Kaca Bening 5 mm		SPEKIFIKASI		Rangka Aluminium 4" Powder Coating, Kaca Bening 5 mm
ACCESSORIES		Rambuncis/Pengunci (1set), Casement (1set)		ACCESSORIES		Rambuncis/Pengunci (1set), Casement (1set)

