



PEMERINTAH KOTA PEKALONGAN

KECAMATAN PEKALONGAN SELATAN

Jl. HOS Cokroaminoto No 353 Telp. (0285) 426816 Kota Pekalongan

GAMBAR RENCANA

**KEGIATAN : PEMELIHARAAN BARANG MILIK DAERAH PENUNJANG URUSAN
PEMERINTAH DAERAH**

SUB KEGIATAN : PEMELIHARAAN/REHABILITASI GEDUNG KANTOR DAN BANGUNAN LAINNYA

PEKERJAAN : PEMBANGUNAN GEDUNG KANTOR KELURAHAN SOKODUWET

TAHUN ANGGARAN: 2025

CV. BINAREKATAMA



PEMERINTAH KOTA PEKALONGAN
KECAMATAN PEKALONGAN SELATAN
Jl. HOS Cokroaminoto No 353 Telp. (0283) 426810
Kota Pekalongan

GAMBAR RENCANA

KEGIATAN :

Pemeliharaan Barang Milik Daerah
Penunjang Urusan Pemerintah Daerah


SUB KEGIATAN:

Pemeliharaan/Rehabilitasi Gedung Kantor
dan Bangunan Lainnya

PEKERJAAN :

Pembangunan Gedung Kantor Kelurahan
Sokoduwet

TAHUN ANGGARAN: 2025

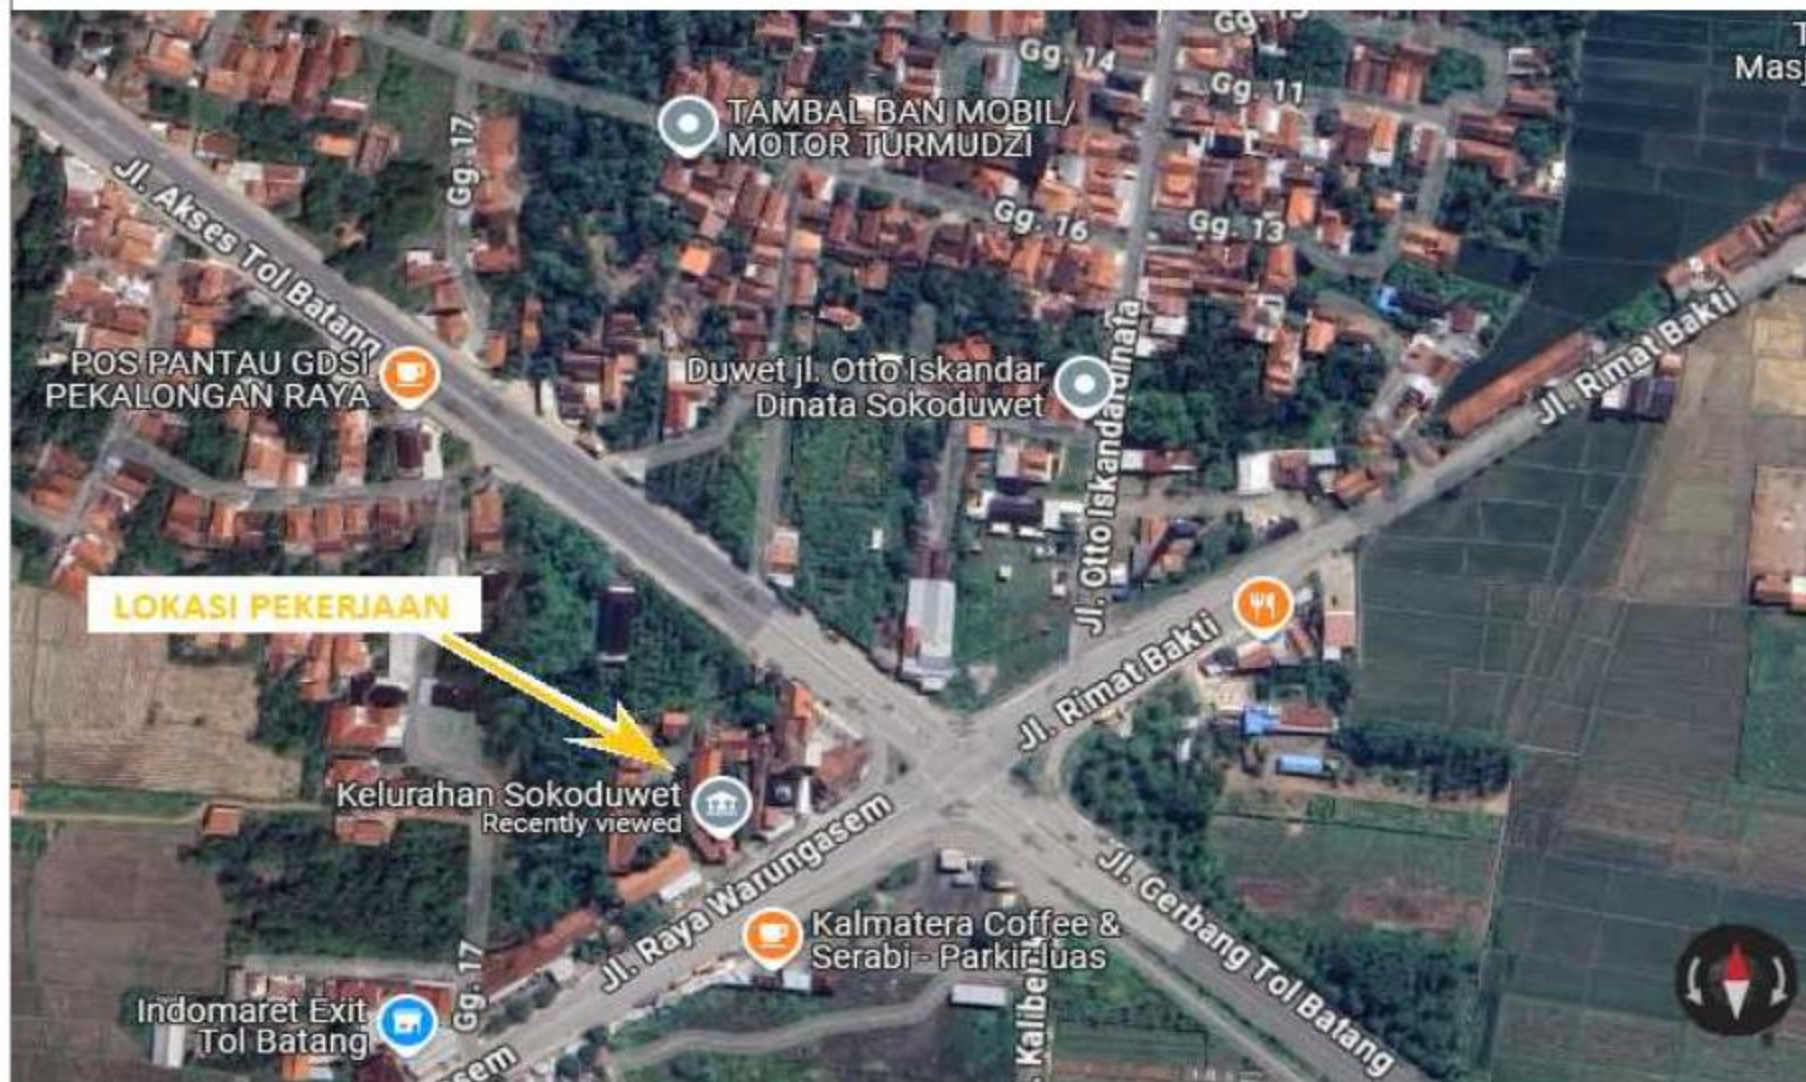

01. SITE PLAN



PEMERINTAH KOTA PEKALONGAN
KECAMATAN PEKALONGAN SELATAN
Jl. HOS Cokroaminoto No 333 Telp. (0283) 426810
Kota Pekalongan

GAMBAR RENCANA

KEGIATAN :

Pemeliharaan Barang Milik Daerah
Penunjang Urusan Pemerintah Daerah


SUB KEGIATAN:

Pemeliharaan/Rehabilitasi Gedung Kantor
dan Bangunan Lainnya

PEKERJAAN :

Pembangunan Gedung Kantor Kelurahan
Sokoduwet

TAHUN ANGGARAN: 2025

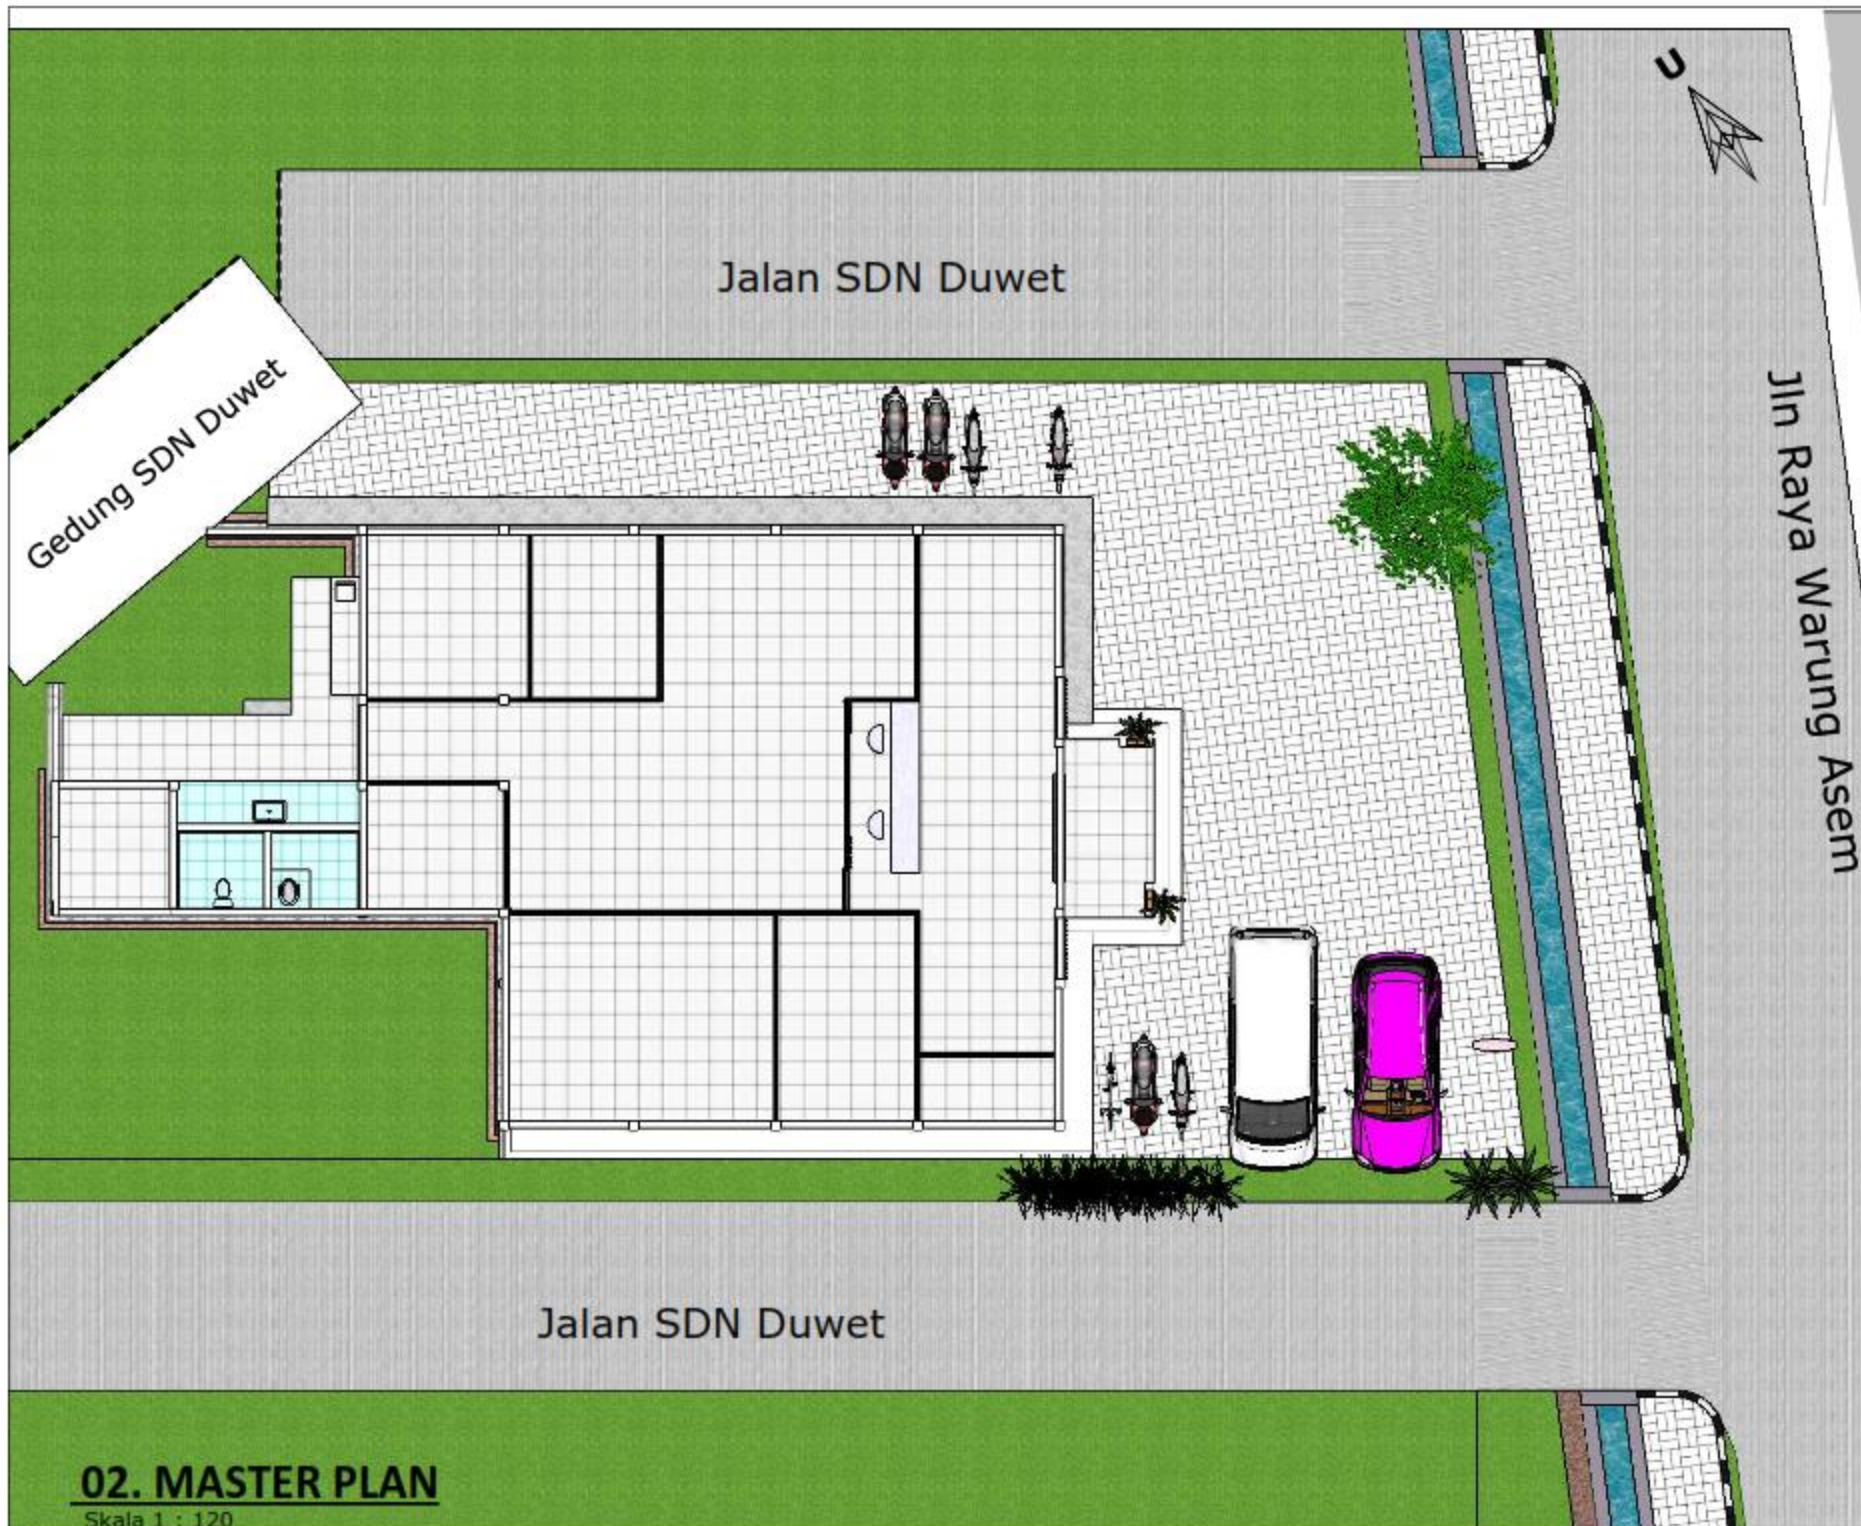

02. MASTER PLAN

Skala 1 : 120



PEMERINTAH KOTA PEKALONGAN
KECAMATAN PEKALONGAN SELATAN
Jl. HOS Cokroaminoto No 333 Telp. (0283) 426810
Kota Pekalongan

GAMBAR RENCANA

KEGIATAN :

Pemeliharaan Barang Milik Daerah
Penunjang Urusan Pemerintah Daerah

SUB KEGIATAN:

Pemeliharaan/Rehabilitasi Gedung Kantor
dan Bangunan Lainnya

PEKERJAAN :

Pembangunan Gedung Kantor Kelurahan
Sokoduwet

TAHUN ANGGARAN: 2025





03. TAMPAK DEPAN

Skala 1 : 150



PEMERINTAH KOTA PEKALONGAN
KECAMATAN PEKALONGAN SELATAN
Jl. HOS Cokroaminoto No 333 Telp. (0283) 426810
Kota Pekalongan

GAMBAR RENCANA

KEGIATAN :

Pemeliharaan Barang Milik Daerah
Penunjang Urusan Pemerintah Daerah

SUB KEGIATAN:

Pemeliharaan/Rehabilitasi Gedung Kantor
dan Bangunan Lainnya

PEKERJAAN :

Pembangunan Gedung Kantor Kelurahan
Sokoduwet

TAHUN ANGGARAN: 2025



04. TAMPAK BELAKANG

Skala 1 : 150



PEMERINTAH KOTA PEKALONGAN
KECAMATAN PEKALONGAN SELATAN
Jl. HOS Cokroaminoto No 333 Telp. (0283) 426810
Kota Pekalongan

GAMBAR RENCANA

KEGIATAN :

Pemeliharaan Barang Milik Daerah
Penunjang Urusan Pemerintah Daerah

SUB KEGIATAN:

Pemeliharaan/Rehabilitasi Gedung Kantor
dan Bangunan Lainnya

PEKERJAAN :

Pembangunan Gedung Kantor Kelurahan
Sokoduwet

TAHUN ANGGARAN: 2025



① → . TAMPAK SAMPING KIRI



② → . TAMPAK SAMPING KANAN



PEMERINTAH KOTA PEKALONGAN
KECAMATAN PEKALONGAN SELATAN
Jl. HOS Cokroaminoto No 353 Telp. (0285) 426810
Kota Pekalongan

GAMBAR RENCANA

KEGIATAN :

Pemeliharaan Barang Milik Daerah
Penunjang Urusan Pemerintah Daerah


SUB KEGIATAN:

Pemeliharaan/Rehabilitasi Gedung Kantor
dan Bangunan Lainnya

PEKERJAAN :

Pembangunan Gedung Kantor Kelurahan
Sokoduwet

TAHUN ANGGARAN: 2025

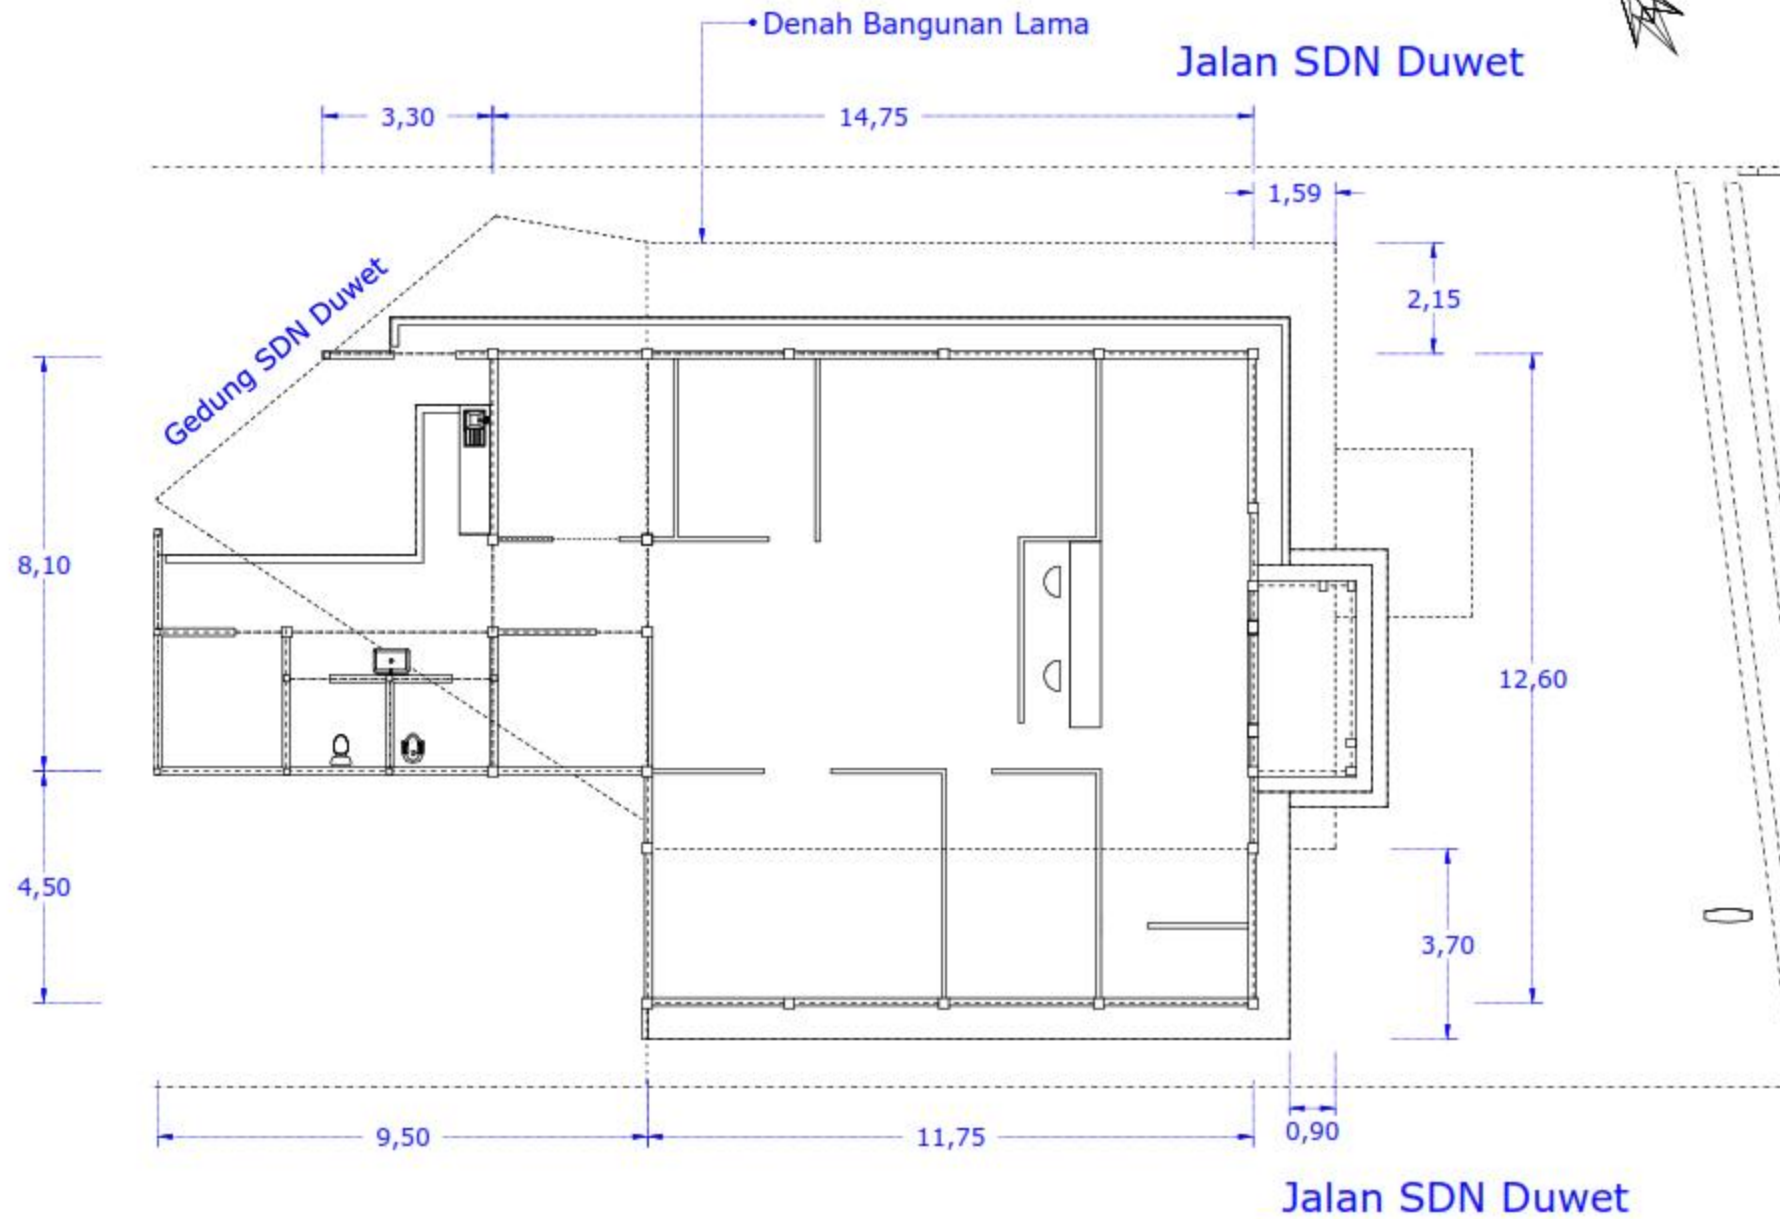

07. DENAH GABUNGAN

Skala 1 : 110



PEMERINTAH KOTA PEKALONGAN
KECAMATAN PEKALONGAN SELATAN
Jl. HOS Cokroaminoto No 333 Telp. (0283) 426810
Kota Pekalongan

GAMBAR RENCANA

KEGIATAN :

Pemeliharaan Barang Milik Daerah
Penunjang Urusan Pemerintah Daerah


SUB KEGIATAN:

Pemeliharaan/Rehabilitasi Gedung Kantor
dan Bangunan Lainnya

PEKERJAAN :

Pembangunan Gedung Kantor Kelurahan
Sokoduwet

TAHUN ANGGARAN: 2025

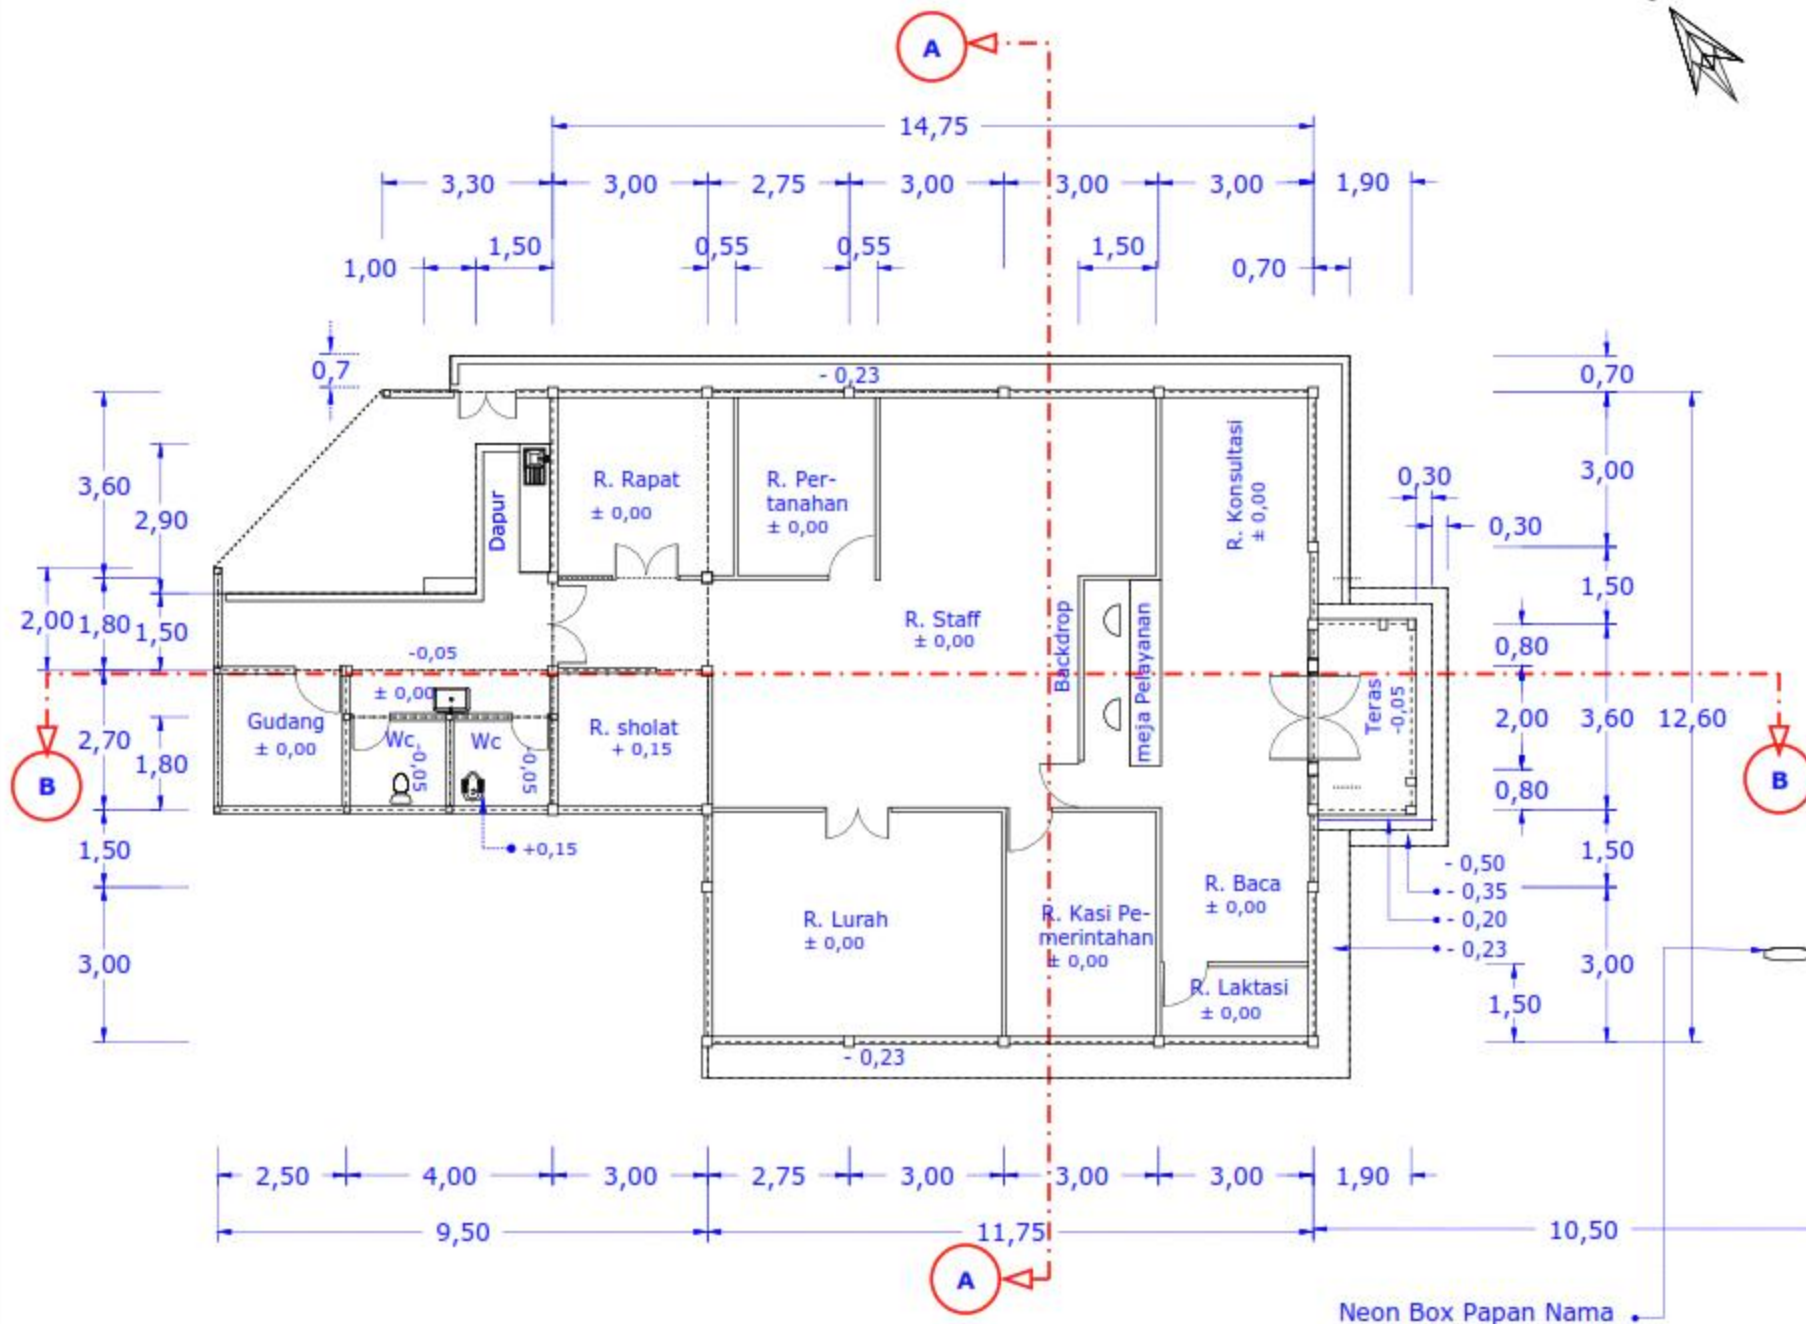

08. DENAH RENCANA

SKALA 1 : 110



PEMERINTAH KOTA PEKALONGAN
KECAMATAN PEKALONGAN SELATAN
Jl. HOS Cokroaminoto No 333 Telp. (0285) 426810
Kota Pekalongan

GAMBAR RENCANA

KEGIATAN :

Pemeliharaan Barang Milik Daerah
Penunjang Urusan Pemerintah Daerah


SUB KEGIATAN:

Pemeliharaan/Rehabilitasi Gedung Kantor
dan Bangunan Lainnya

PEKERJAAN :

Pembangunan Gedung Kantor Kelurahan
Sokoduwet

TAHUN ANGGARAN: 2025

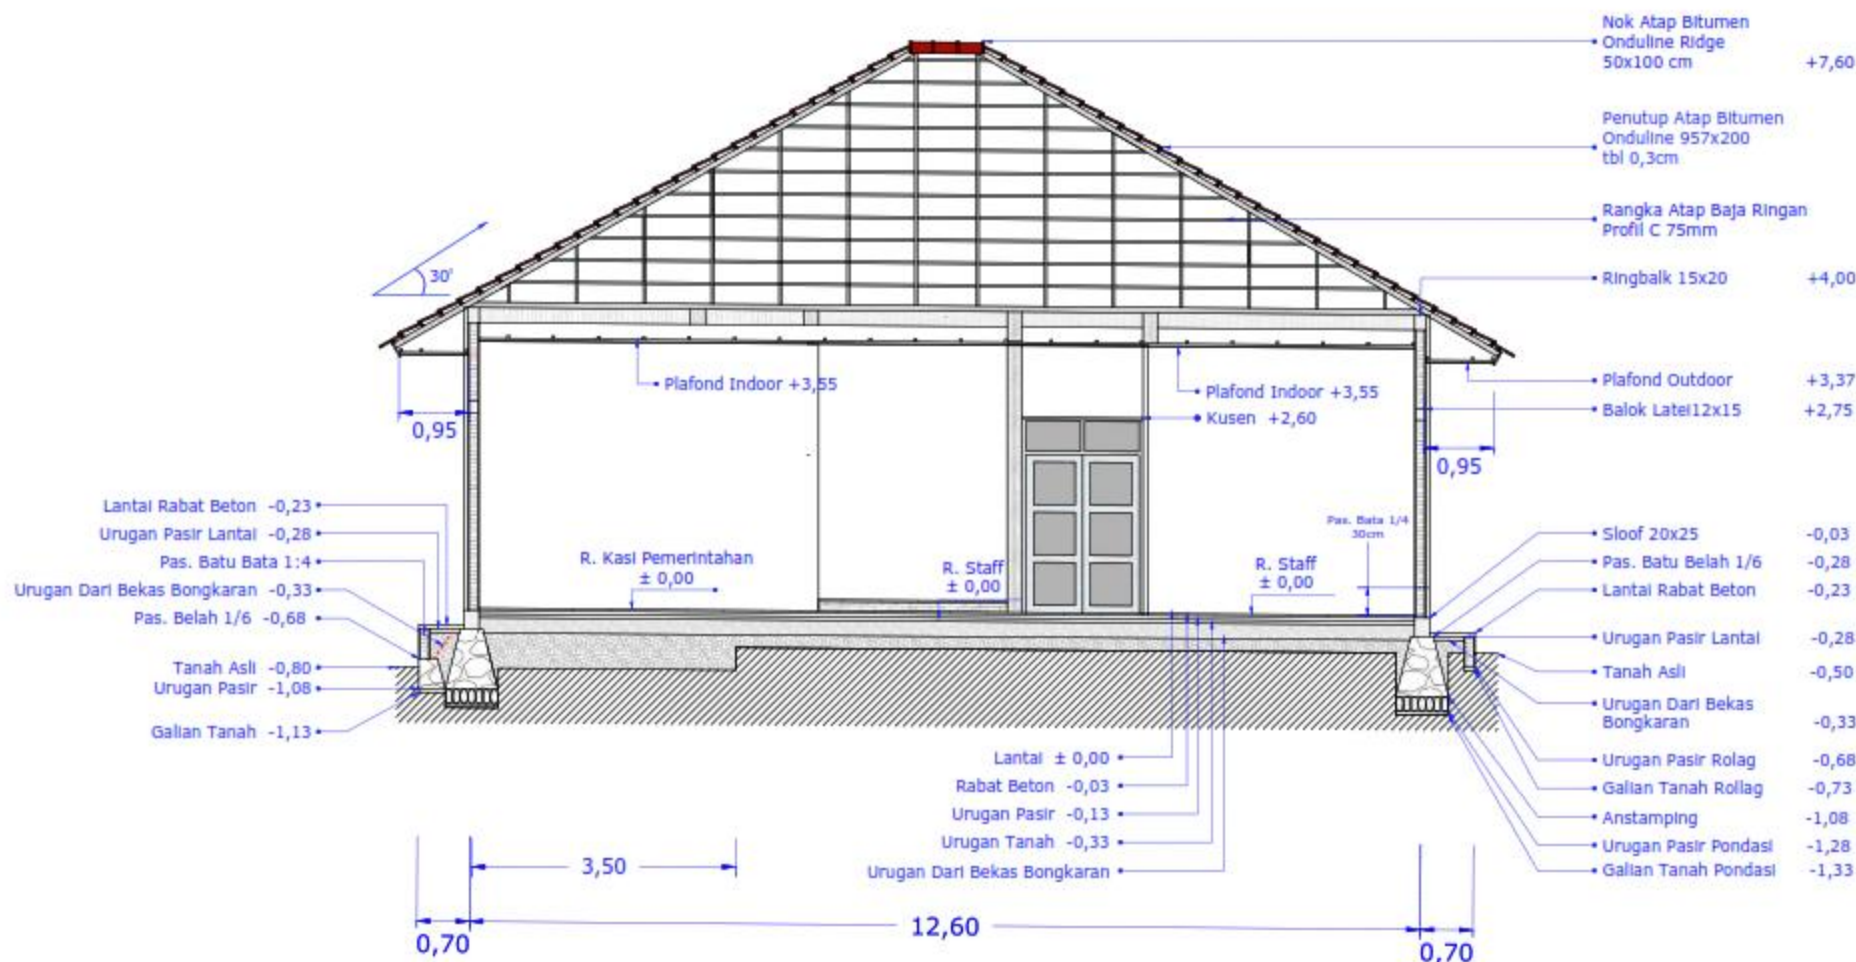

08a. POTONGAN A-A

SKALA 1 : 75



PEMERINTAH KOTA PEKALONGAN
KECAMATAN PEKALONGAN SELATAN
Jl. HOS Cokroaminoto No 333 Telp. (0285) 426810
Kota Pekalongan

GAMBAR RENCANA

KEGIATAN :

Pemeliharaan Barang Milik Daerah
Penunjang Urusan Pemerintah Daerah


SUB KEGIATAN:

Pemeliharaan/Rehabilitasi Gedung Kantor
dan Bangunan Lainnya

PEKERJAAN :

Pembangunan Gedung Kantor Kelurahan
Sokoduwet

TAHUN ANGGARAN: 2025

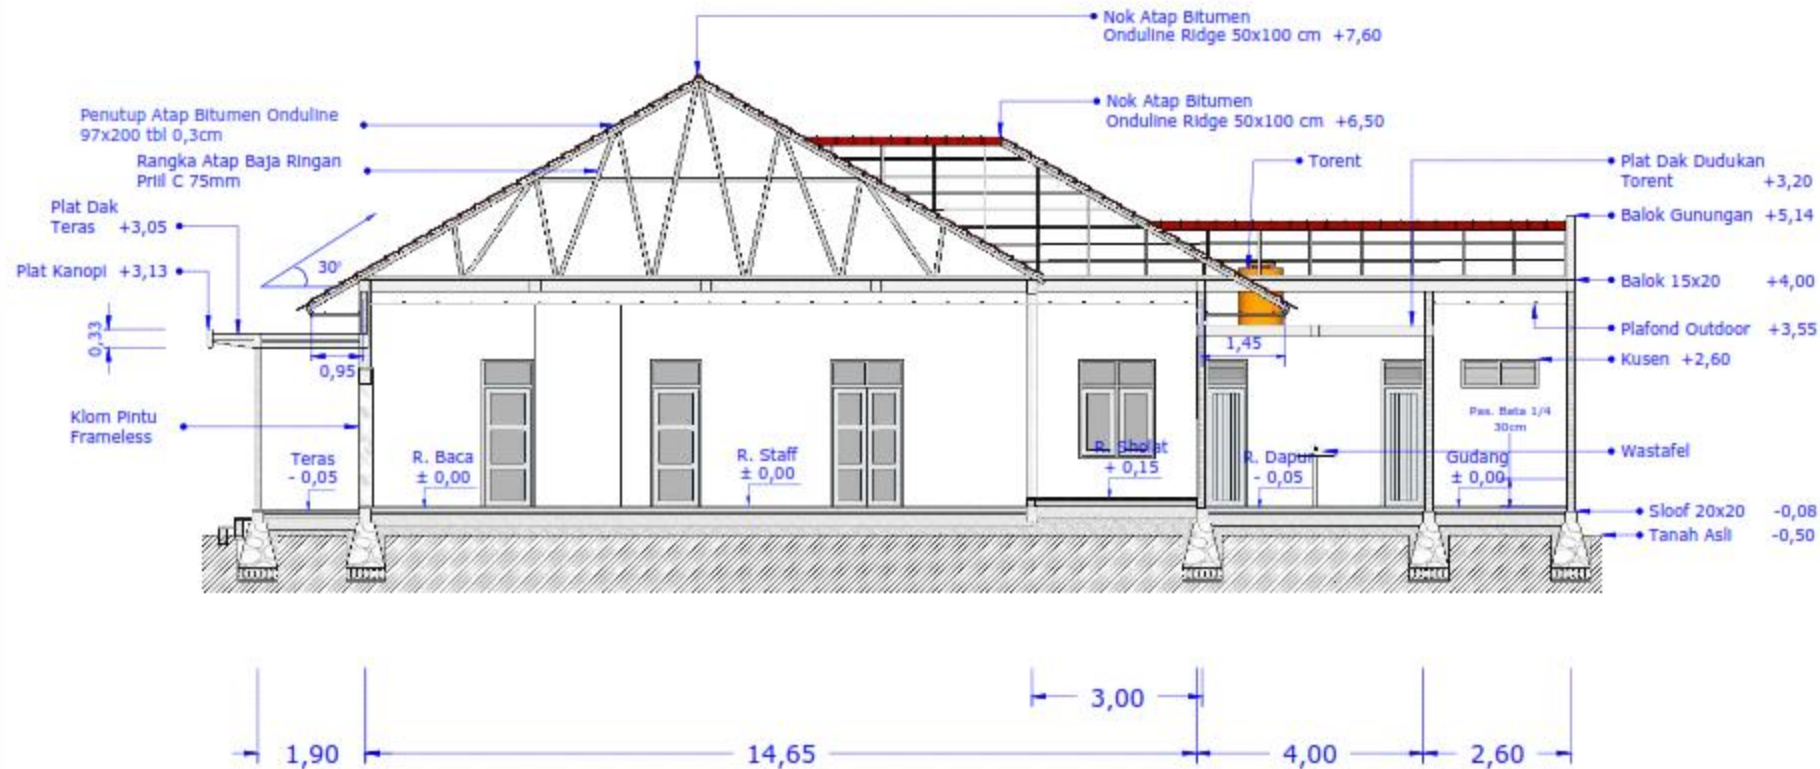

08b. POTONGAN B-B

SKALA 1 : 75



PEMERINTAH KOTA PEKALONGAN
KECAMATAN PEKALONGAN SELATAN
Jl. HOS Cokroaminoto No 333 Telp. (0283) 426810
Kota Pekalongan

GAMBAR RENCANA

KEGIATAN :

Pemeliharaan Barang Milik Daerah
Penunjang Urusan Pemerintah Daerah


SUB KEGIATAN:

Pemeliharaan/Rehabilitasi Gedung Kantor
dan Bangunan Lainnya

PEKERJAAN :


Pembangunan Gedung Kantor Kelurahan
Sokoduwet

TAHUN ANGGARAN: 2025

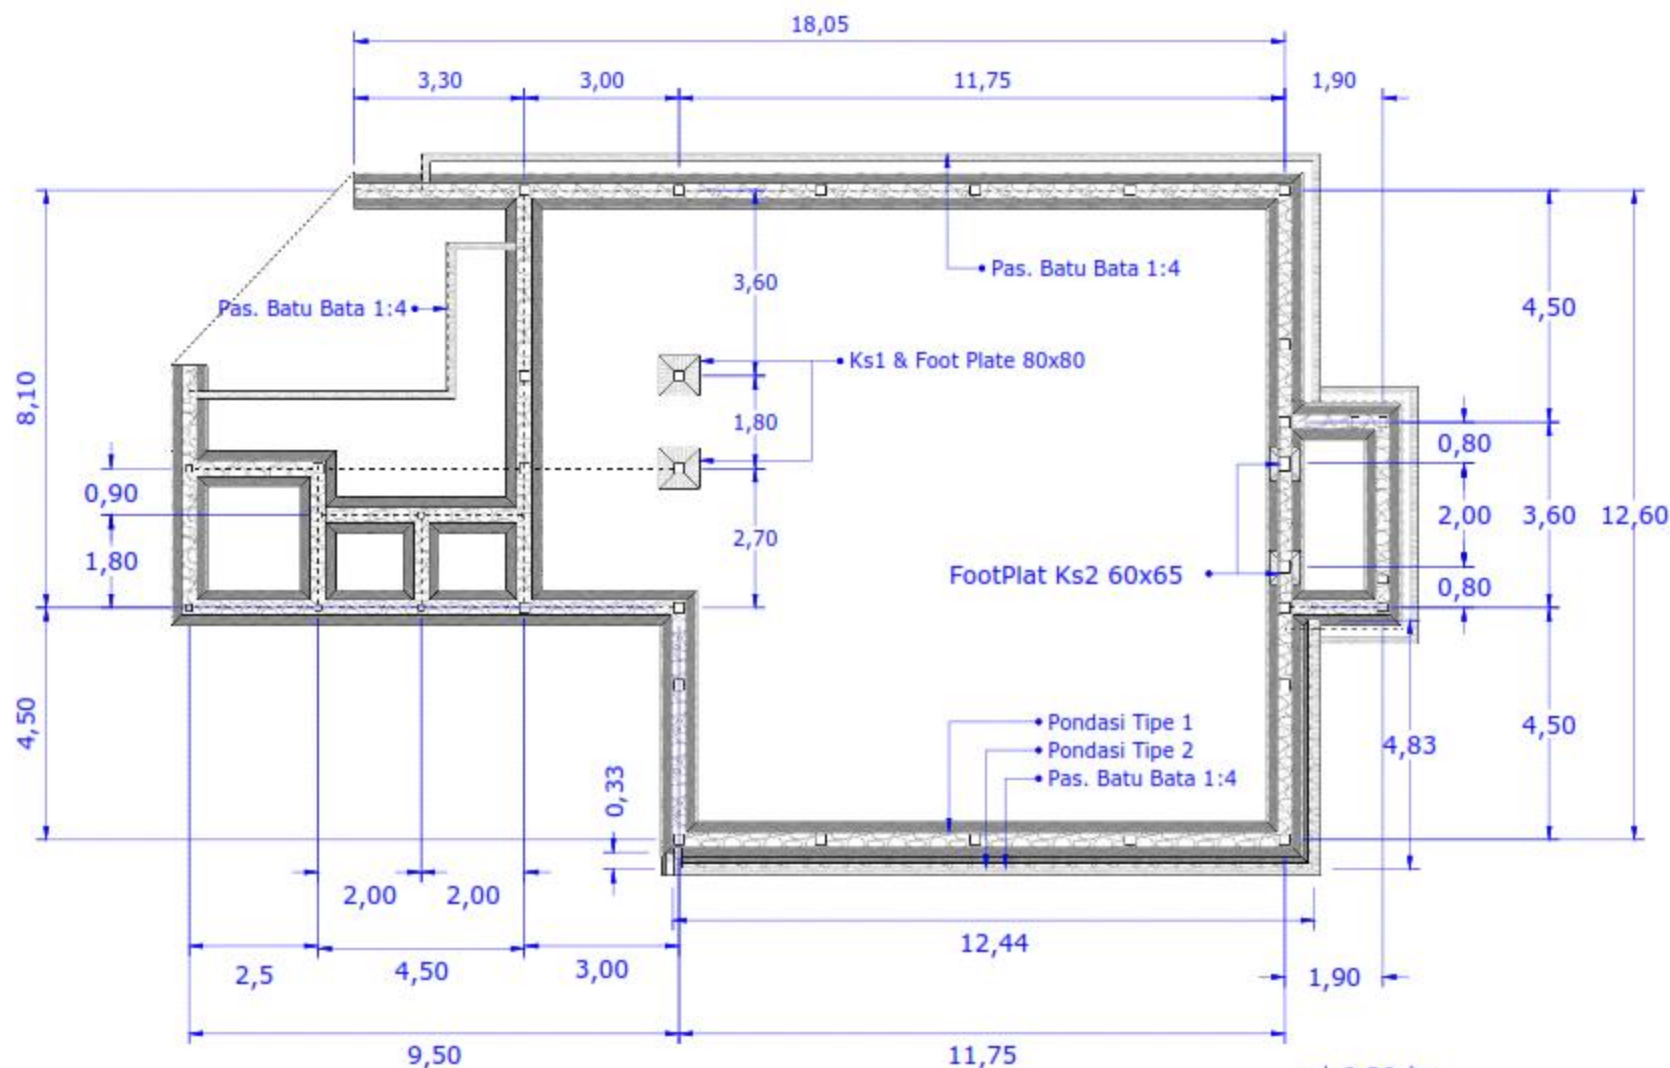


09 . DENAH PONDASI

SKALA 1 : 110

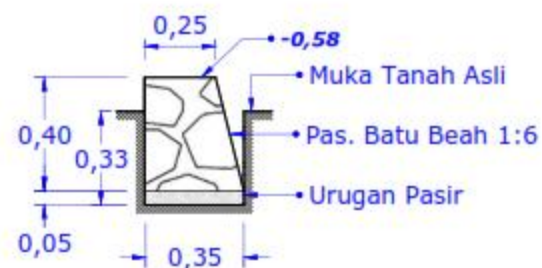

9a. Det. Pondasi Tipe 2

Skala 1 : 20

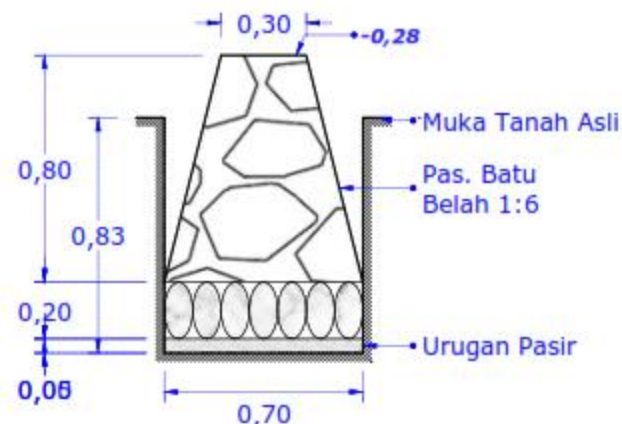

9b. Det. Pondasi Tipe 1

Skala 1 : 20



PEMERINTAH KOTA PEKALONGAN
KECAMATAN PEKALONGAN SELATAN
Jl. HOS Cokroaminoto No 333 Telp. (0285) 426810
Kota Pekalongan

GAMBAR RENCANA

KEGIATAN :

Pemeliharaan Barang Milik Daerah
Penunjang Urusan Pemerintah Daerah



SUB KEGIATAN:

Pemeliharaan/Rehabilitasi Gedung Kantor
dan Bangunan Lainnya

PEKERJAAN :


Pembangunan Gedung Kantor Kelurahan
Sokoduwet

TAHUN ANGGARAN: 2025

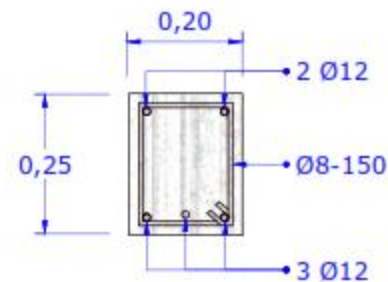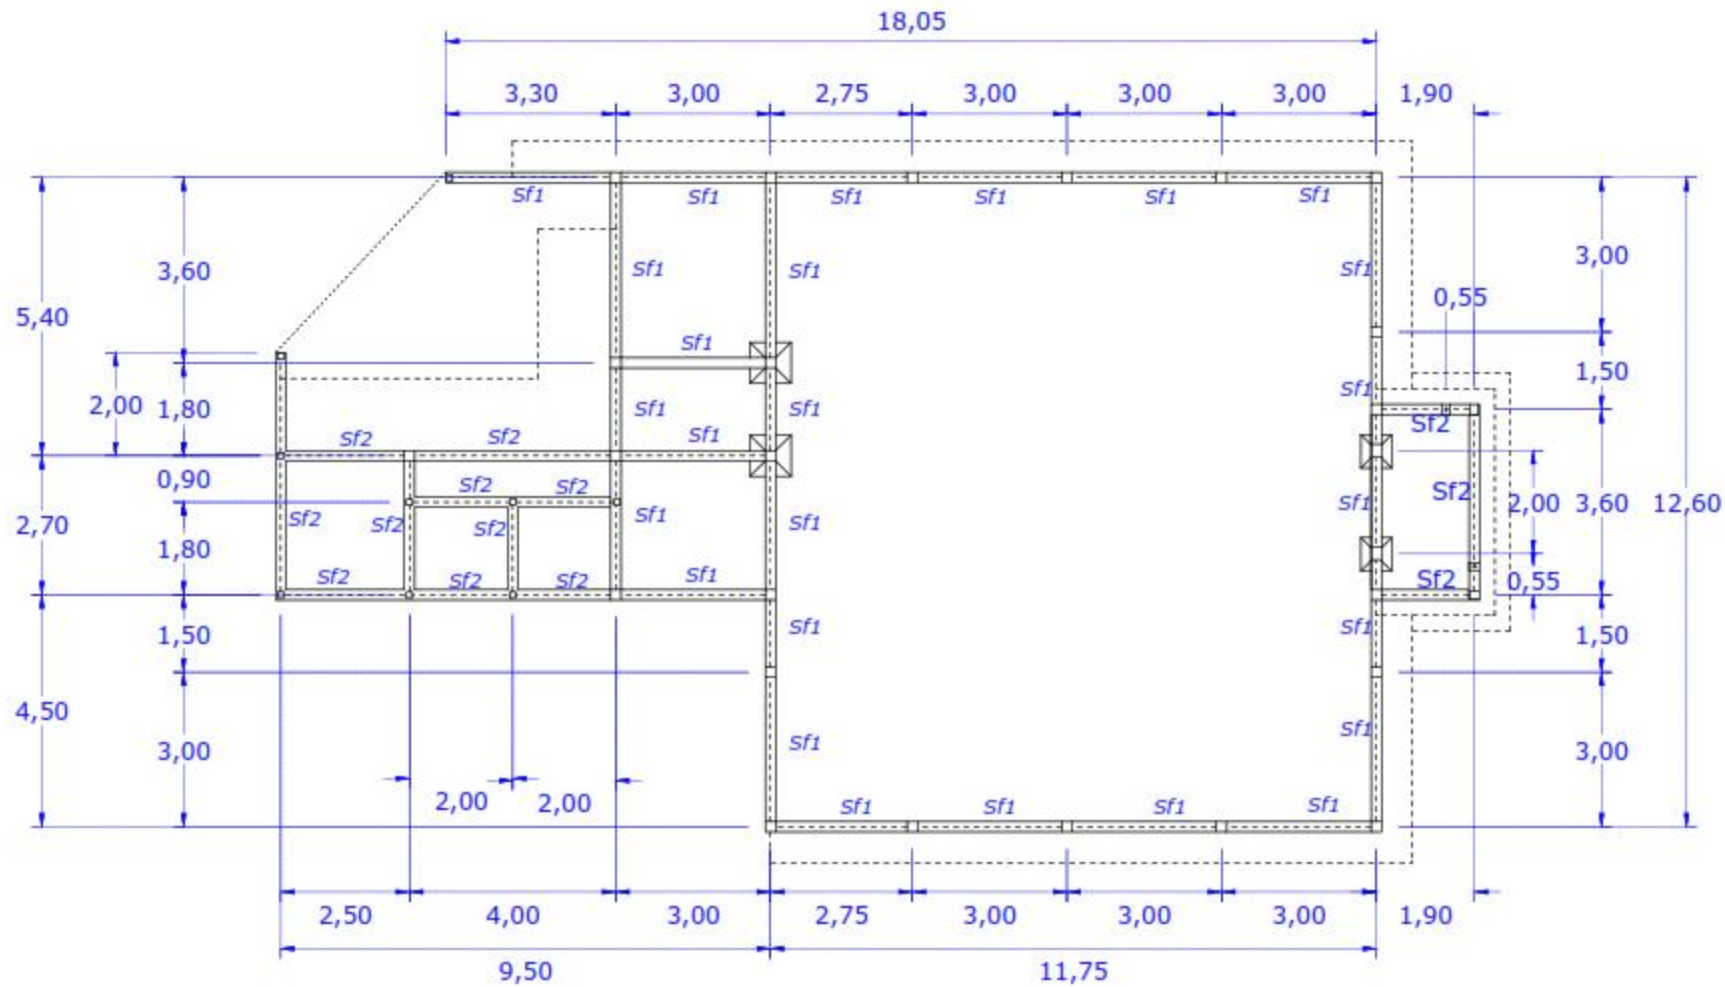

10a. Sf1 Sloof 20x25

SKALA 1 : 10

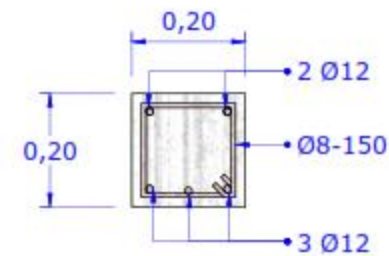

10b. Sf2 Sloof 20x20

SKALA 1 : 10

10. DENAH SLOOF

SKALA 1 : 110



PEMERINTAH KOTA PEKALONGAN
KECAMATAN PEKALONGAN SELATAN
Jl. HOS Cokroaminoto No 333 Telp. (0283) 426810
Kota Pekalongan

GAMBAR RENCANA

KEGIATAN :

Pemeliharaan Barang Milik Daerah
Penunjang Urusan Pemerintah Daerah


SUB KEGIATAN:

Pemeliharaan/Rehabilitasi Gedung Kantor
dan Bangunan Lainnya

PEKERJAAN :

Pembangunan Gedung Kantor Kelurahan
Sokoduwet


TAHUN ANGGARAN: 2025

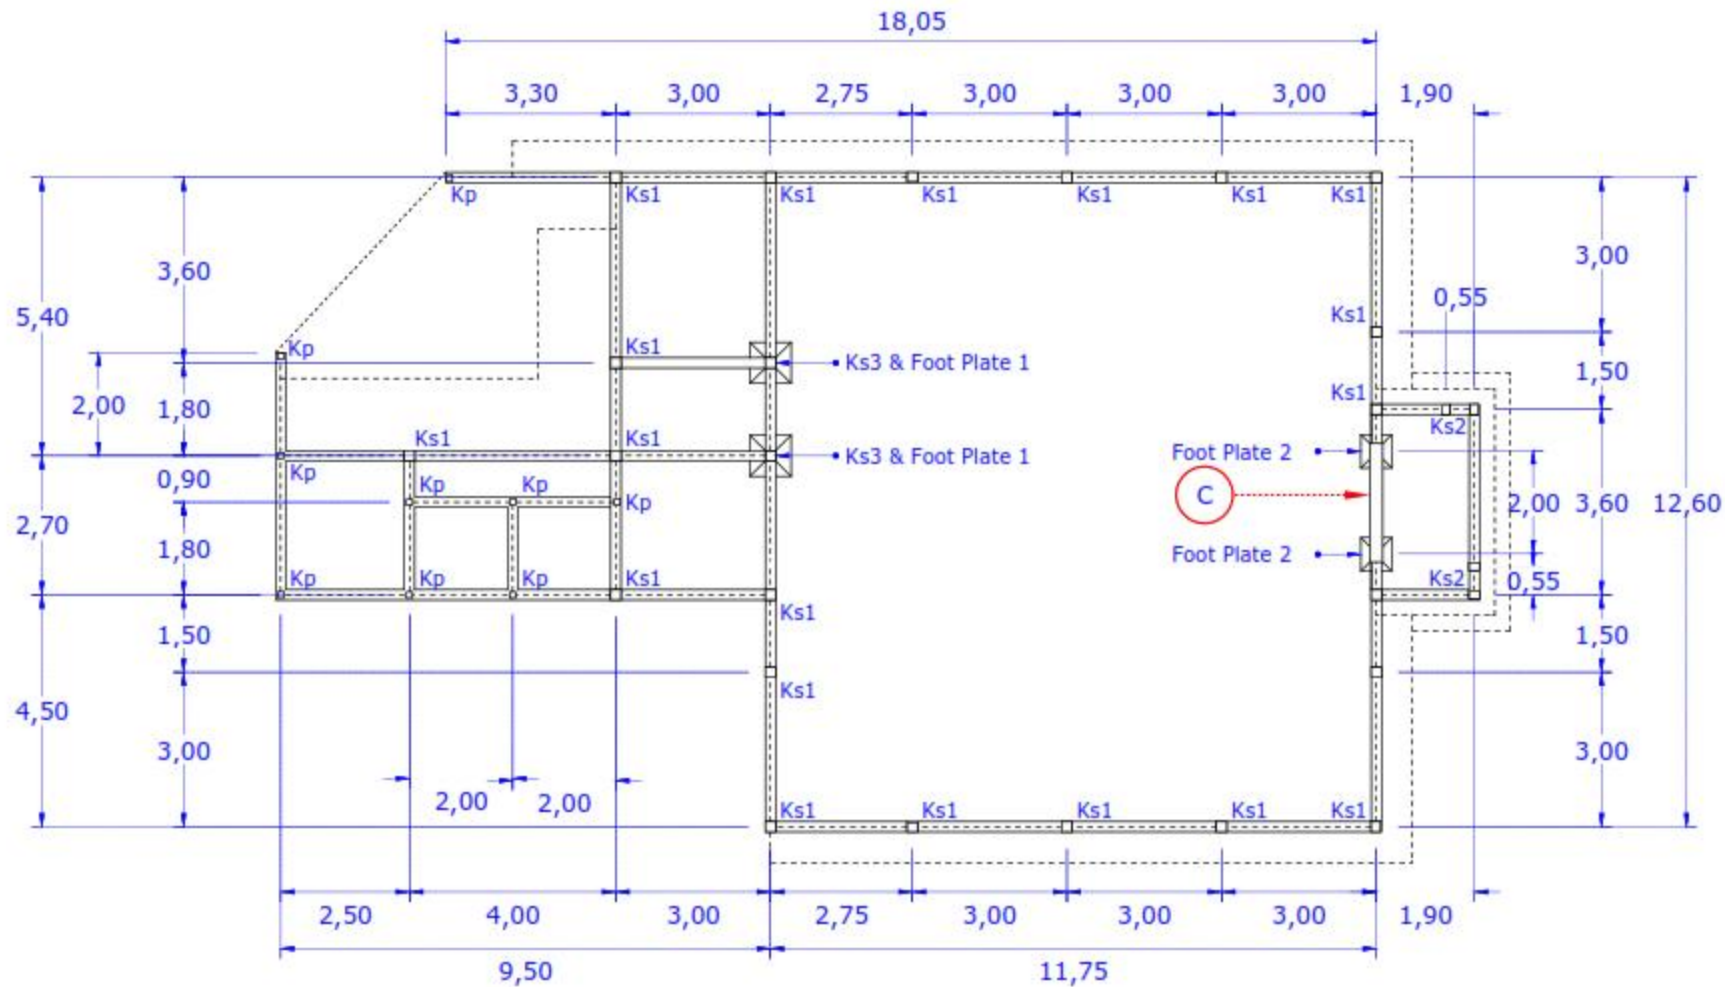


C. : Beton Pintu Frameless

11. DENAH KOLOM


SKALA 1 : 110

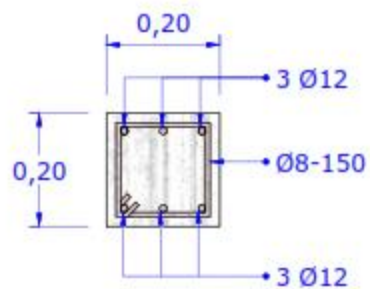


11a. Ks1 Kolom 20x20
SKALA 1 : 10

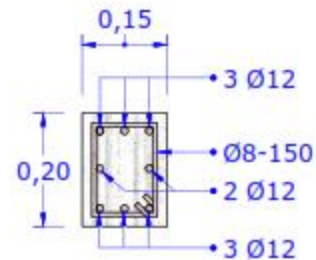

11b. Ks2 Kolom 15x20
SKALA 1 : 10

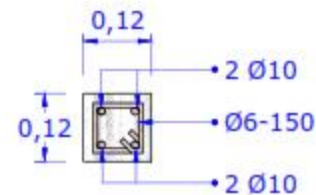

11c. Kp Kolom Praktis 12x12
SKALA 1 : 10

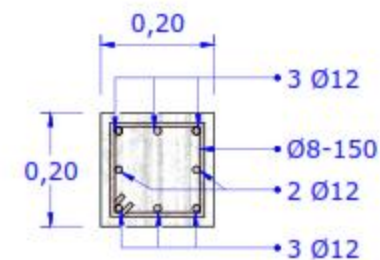

11d. Ks3 Kolom 20x20
SKALA 1 : 10



PEMERINTAH KOTA PEKALONGAN
KECAMATAN PEKALONGAN SELATAN
Jl. HOS Cokroaminoto No 333 Telp. (0283) 426810
Kota Pekalongan

GAMBAR RENCANA

KEGIATAN :

Pemeliharaan Barang Milik Daerah
Penunjang Urusan Pemerintah Daerah


SUB KEGIATAN:

Pemeliharaan/Rehabilitasi Gedung Kantor
dan Bangunan Lainnya

PEKERJAAN :


Pembangunan Gedung Kantor Kelurahan
Sokoduwet

TAHUN ANGGARAN: 2025

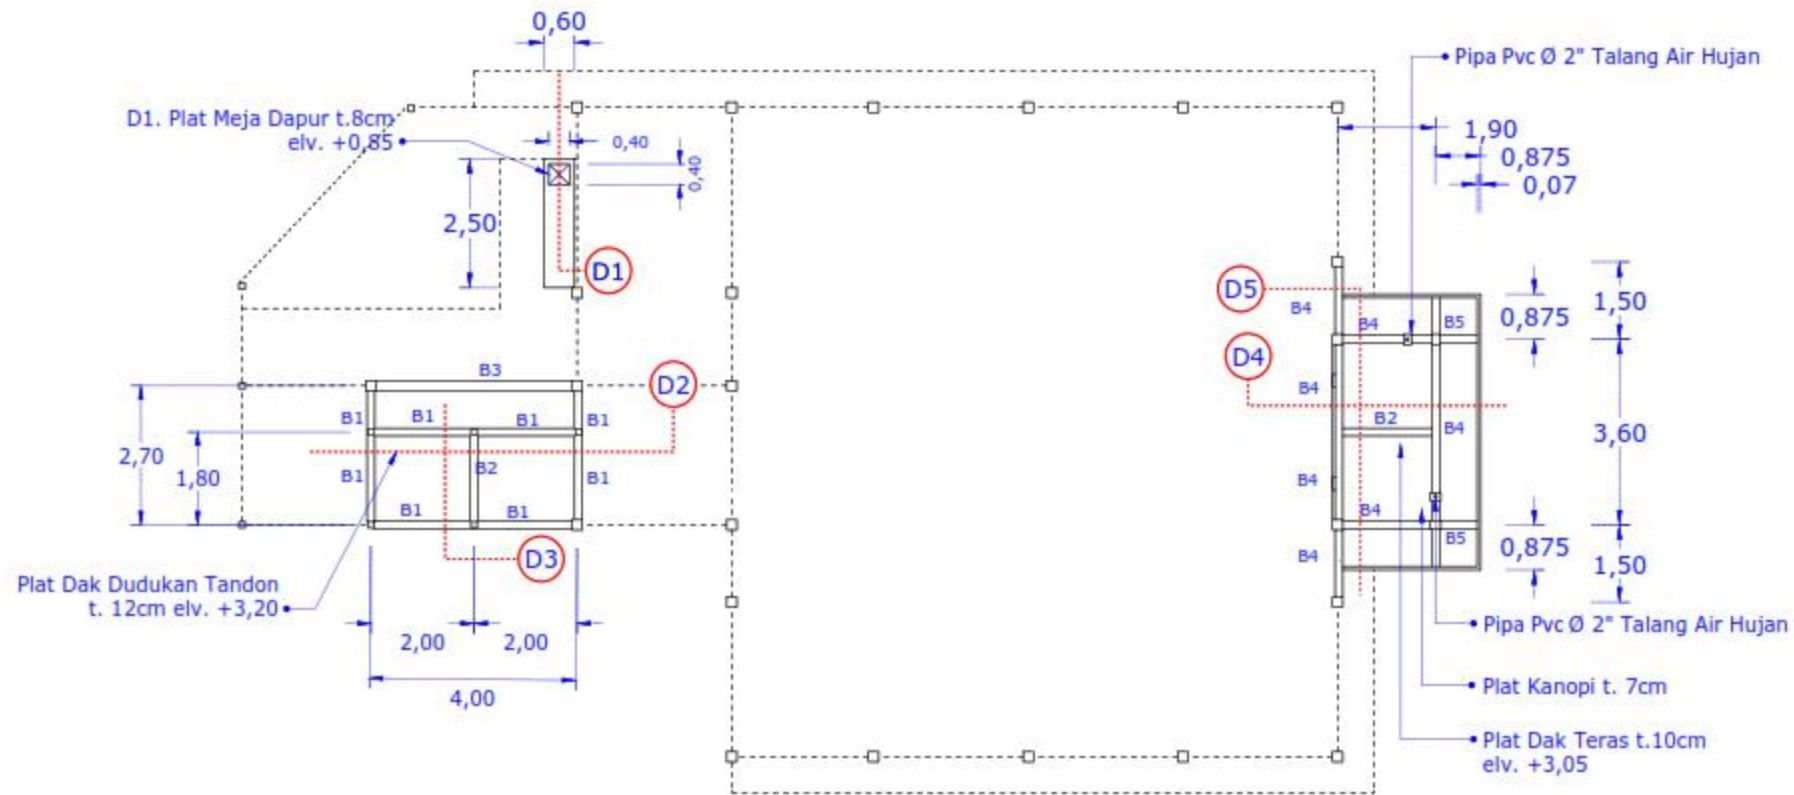


12. BALOK STRUKTUR & PLAT DAK

SKALA 1 : 110

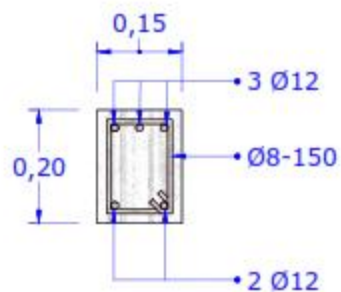


12a. B1 Balok 15x20

SKALA 1 : 10

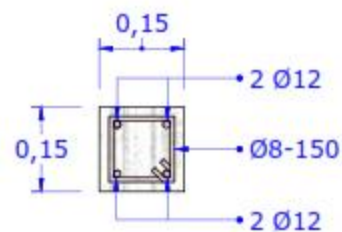


12b. B2 Balok 15x15

SKALA 1 : 10

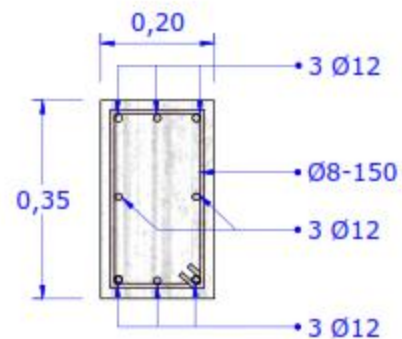

12c. B3 Balok 20x35

SKALA 1 : 10

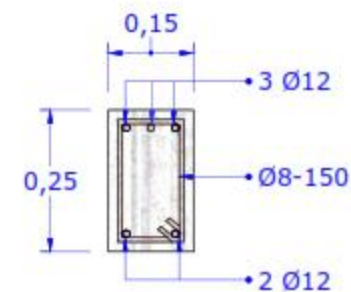

12d. B4 Balok 15x25

SKALA 1 : 10



PEMERINTAH KOTA PEKALONGAN
KECAMATAN PEKALONGAN SELATAN
Jl. HOS Cokroaminoto No 333 Telp. (0283) 426810
Kota Pekalongan

GAMBAR RENCANA

KEGIATAN :

Pemeliharaan Barang Milik Daerah
Penunjang Urusan Pemerintah Daerah



SUB KEGIATAN:

Pemeliharaan/Rehabilitasi Gedung Kantor
dan Bangunan Lainnya


PEKERJAAN :

Pembangunan Gedung Kantor Kelurahan
Sokoduwet



TAHUN ANGGARAN: 2025

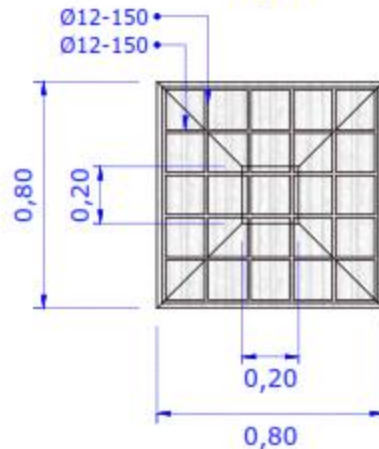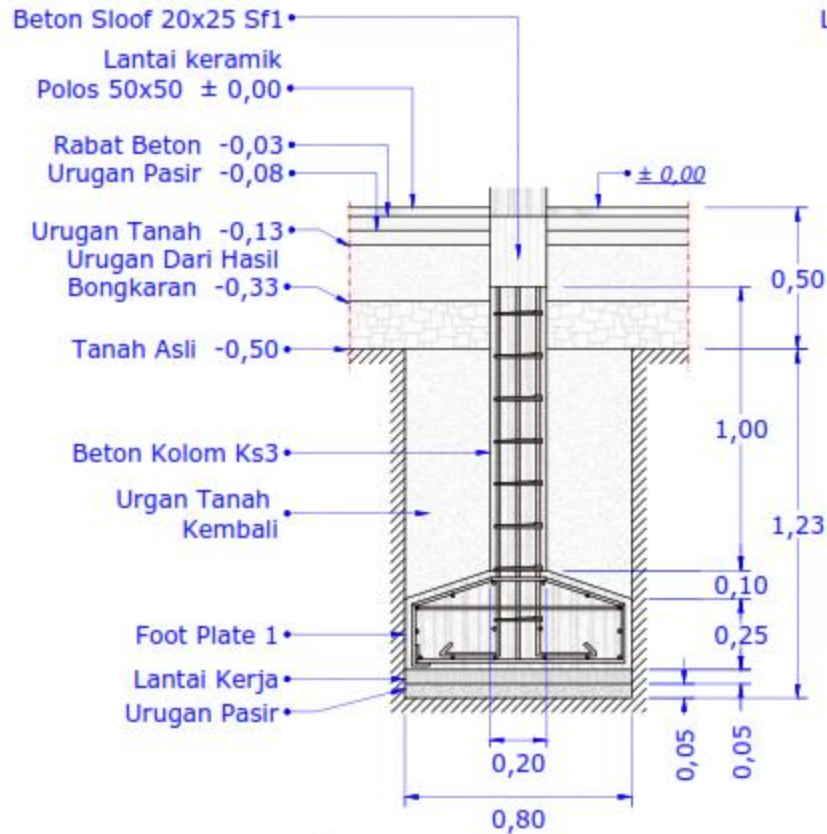

11f. Foot Plate 1 60x60
SKALA 1 : 20

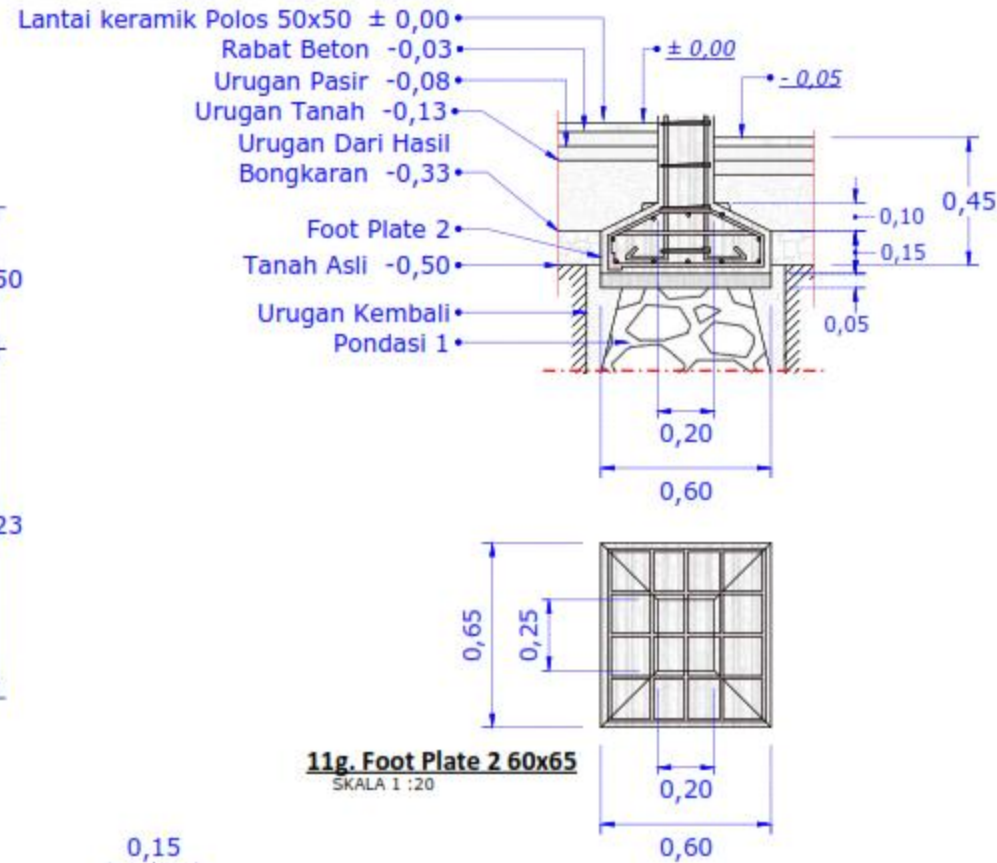

11g. Foot Plate 2 60x65
SKALA 1 : 20

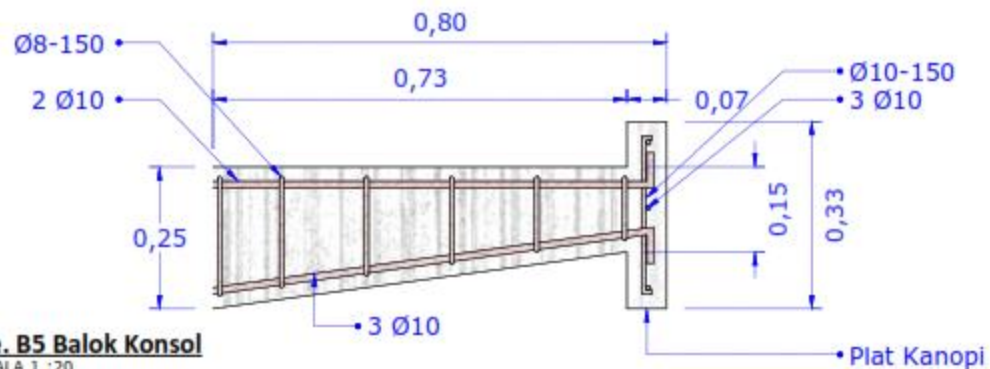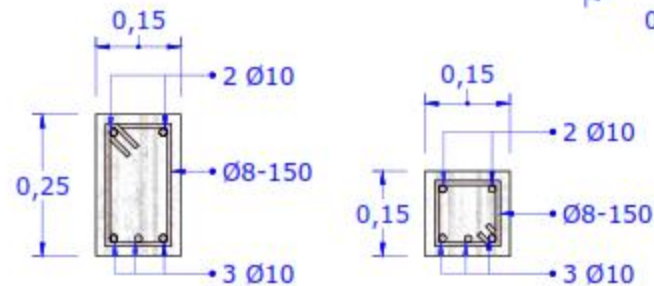

12e. B5 Balok Konsol
SKALA 1 : 20



PEMERINTAH KOTA PEKALONGAN
KECAMATAN PEKALONGAN SELATAN
Jl. HOS Cokroaminoto No 333 Telp. (0285) 426810
Kota Pekalongan

GAMBAR RENCANA

KEGIATAN :

Pemeliharaan Barang Milik Daerah
Penunjang Urusan Pemerintah Daerah


SUB KEGIATAN:

Pemeliharaan/Rehabilitasi Gedung Kantor
dan Bangunan Lainnya

PEKERJAAN :


Pembangunan Gedung Kantor Kelurahan
Sokoduwet

TAHUN ANGGARAN: 2025

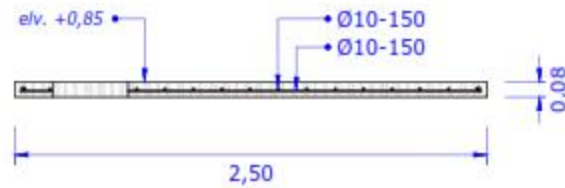


12f. D1 Plat Meja Dapur

Skala 1 : 30

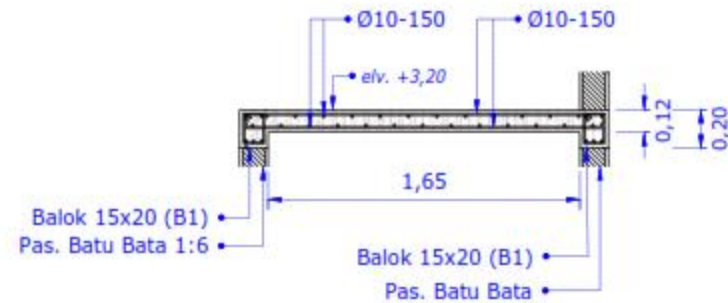


4h. D3 Plat Plat Dak Dudukan Tandon

Skala 1 : 30

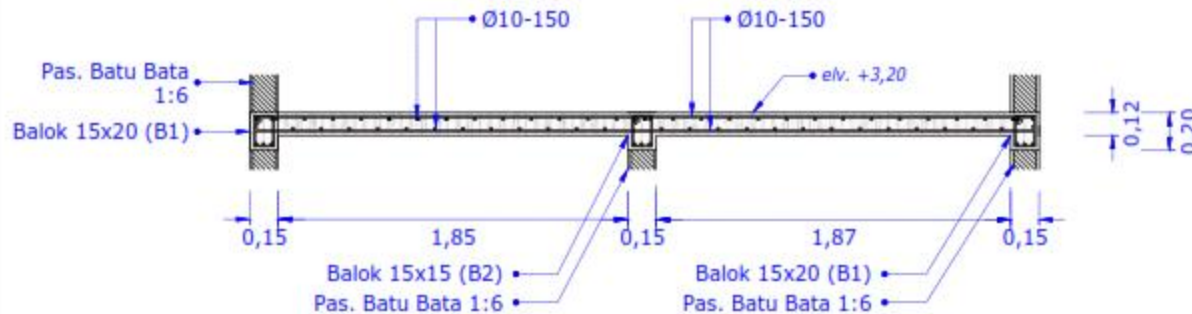


12g. D2 Plat Plat Dak Dudukan Tandon

Skala 1 : 30

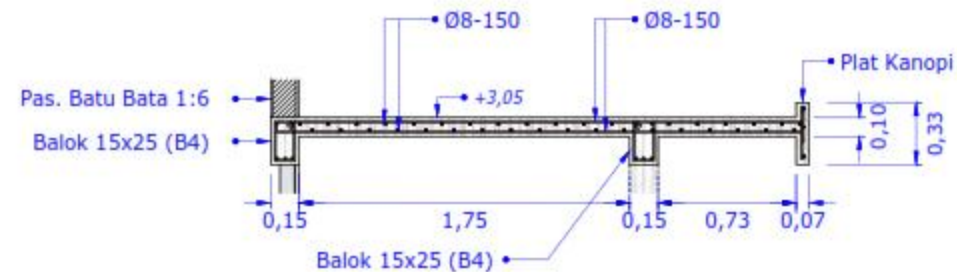

12i. D4 Plat Dak Teras

Skala 1 : 30

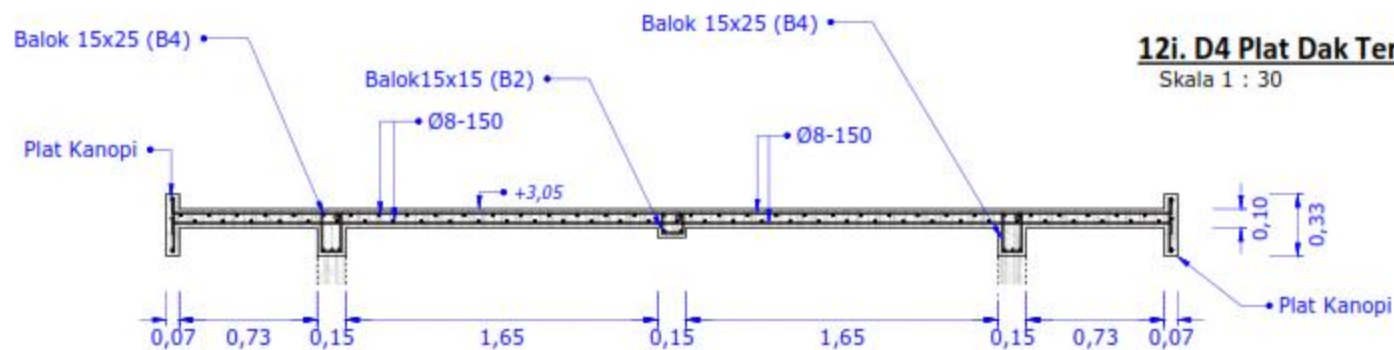

12j. D5 Plat Dak Teras

Skala 1 : 30



PEMERINTAH KOTA PEKALONGAN
KECAMATAN PEKALONGAN SELATAN
Jl. HOS Cokroaminoto No 333 Telp. (0283) 426810
Kota Pekalongan

GAMBAR RENCANA

KEGIATAN :

Pemeliharaan Barang Milik Daerah
Penunjang Urusan Pemerintah Daerah



SUB KEGIATAN:

Pemeliharaan/Rehabilitasi Gedung Kantor
dan Bangunan Lainnya


PEKERJAAN :

Pembangunan Gedung Kantor Kelurahan
Sokoduwet

TAHUN ANGGARAN: 2025

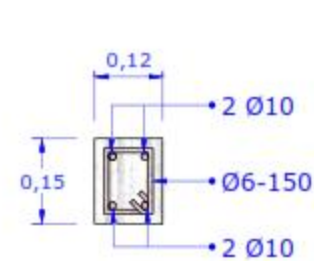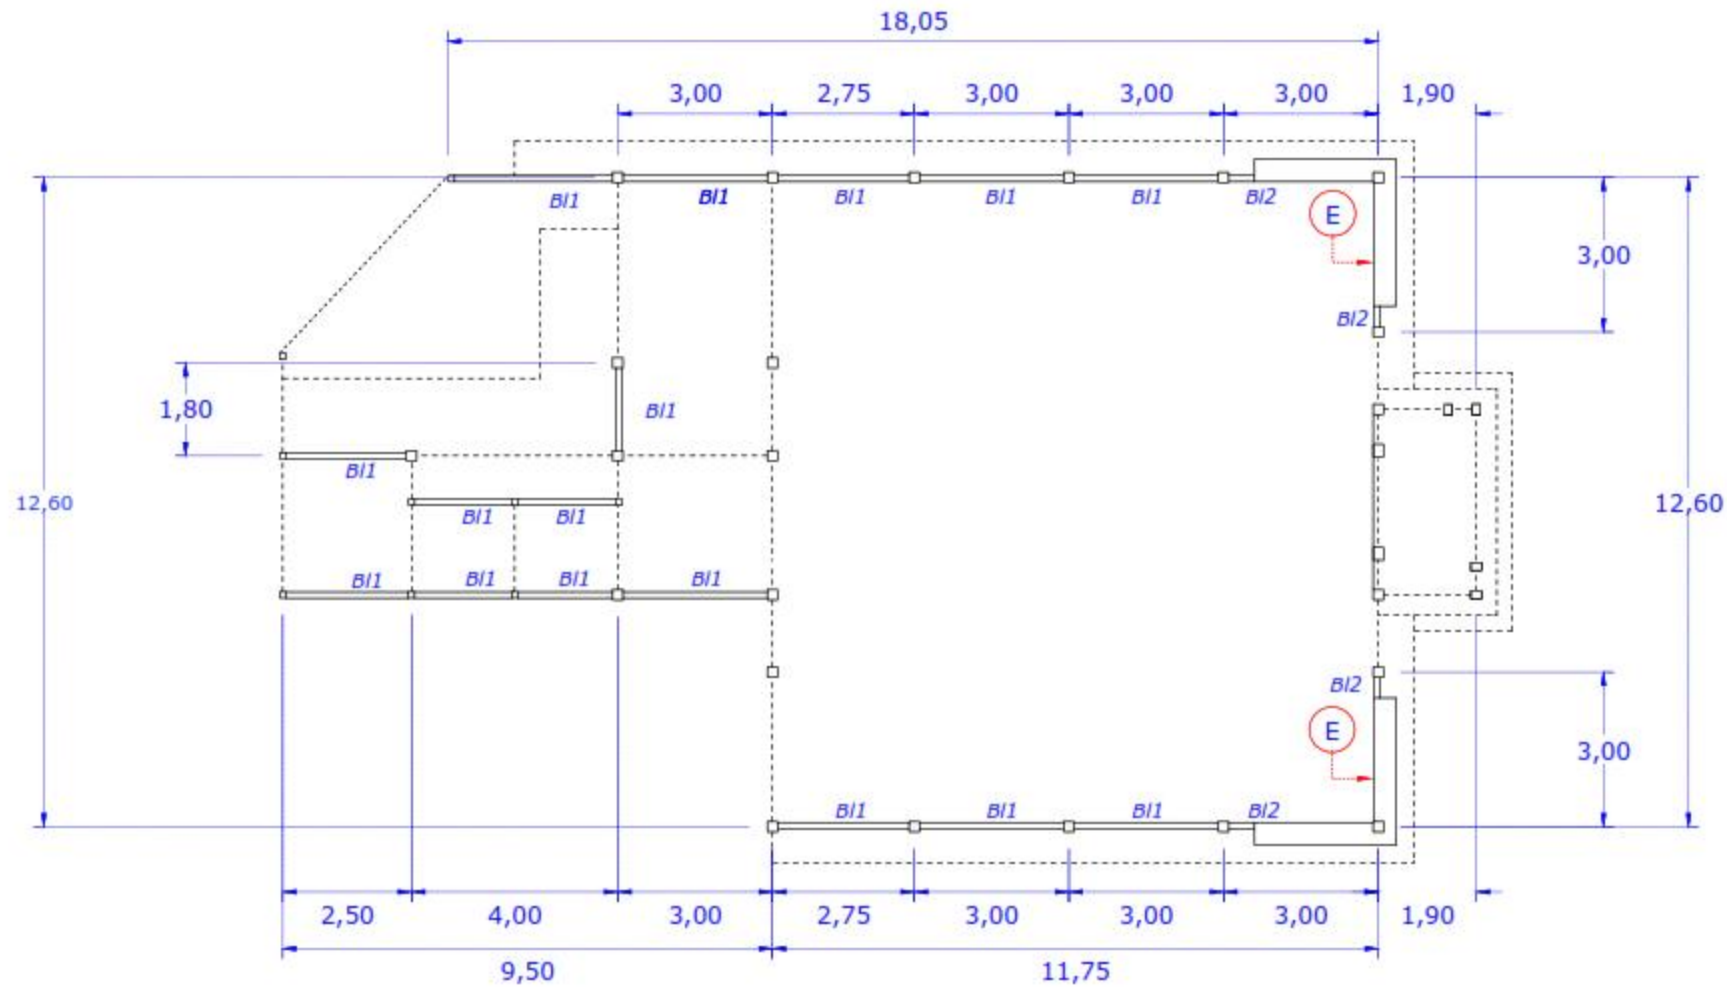

13a. B/1 Balok Latei 12x15
SKALA 1 : 10

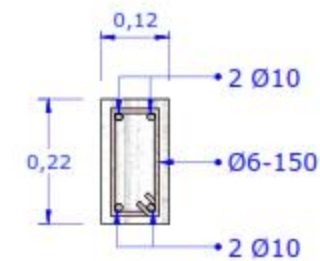

13b. B/2 KBalok Latei 12x22
SKALA 1 : 10

13. DENAH BALOK LATEI

SKALA 1 : 110



PEMERINTAH KOTA PEKALONGAN
KECAMATAN PEKALONGAN SELATAN
Jl. HOS Cokroaminoto No 333 Telp. (0285) 426810
Kota Pekalongan

GAMBAR RENCANA

KEGIATAN :

Pemeliharaan Barang Milik Daerah
Penunjang Urusan Pemerintah Daerah


SUB KEGIATAN:

Pemeliharaan/Rehabilitasi Gedung Kantor
dan Bangunan Lainnya

PEKERJAAN :


Pembangunan Gedung Kantor Kelurahan
Sokoduwet

TAHUN ANGGARAN: 2025

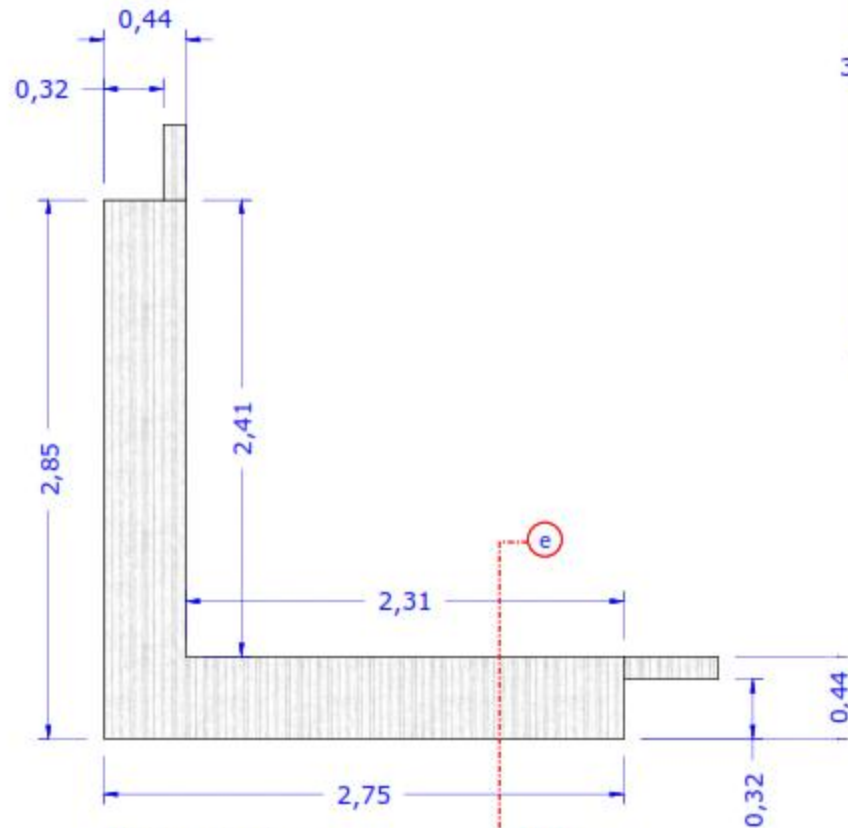


Eb. Tampak Atas

SKALA 1 : 30

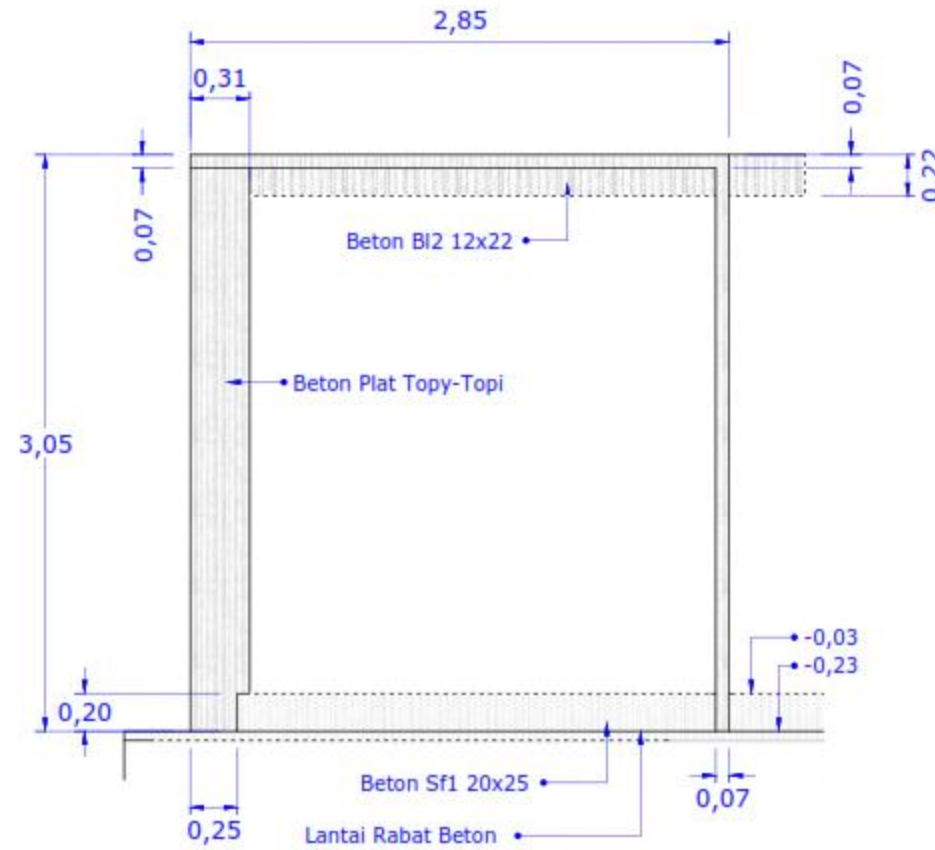

Ea. Tampak Depan

SKALA 1 : 30

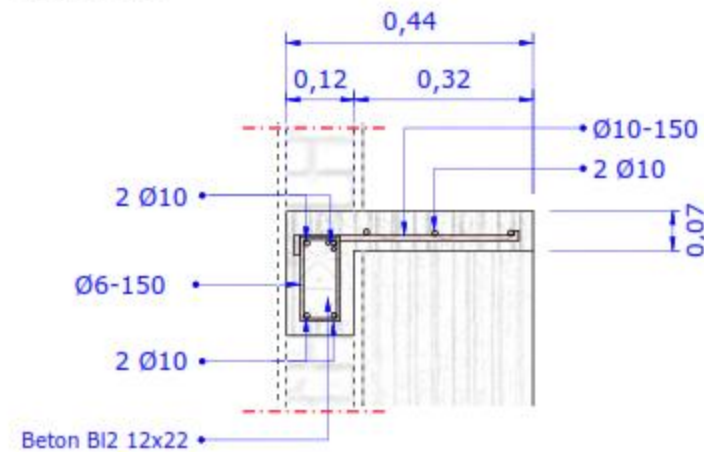

Pot e-e

SKALA 1 : 10

13c. E Plat Beton Topi-Topi

SKALA 1 : 30



PEMERINTAH KOTA PEKALONGAN
KECAMATAN PEKALONGAN SELATAN
Jl. HOS Cokroaminoto No 333 Telp. (0285) 426810
Kota Pekalongan

GAMBAR RENCANA

KEGIATAN :

Pemeliharaan Barang Milik Daerah
Penunjang Urusan Pemerintah Daerah



SUB KEGIATAN:

Pemeliharaan/Rehabilitasi Gedung Kantor
dan Bangunan Lainnya

PEKERJAAN :


Pembangunan Gedung Kantor Kelurahan
Sokoduwet

TAHUN ANGGARAN: 2025

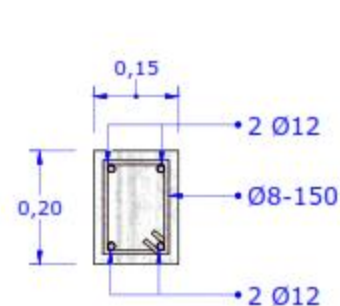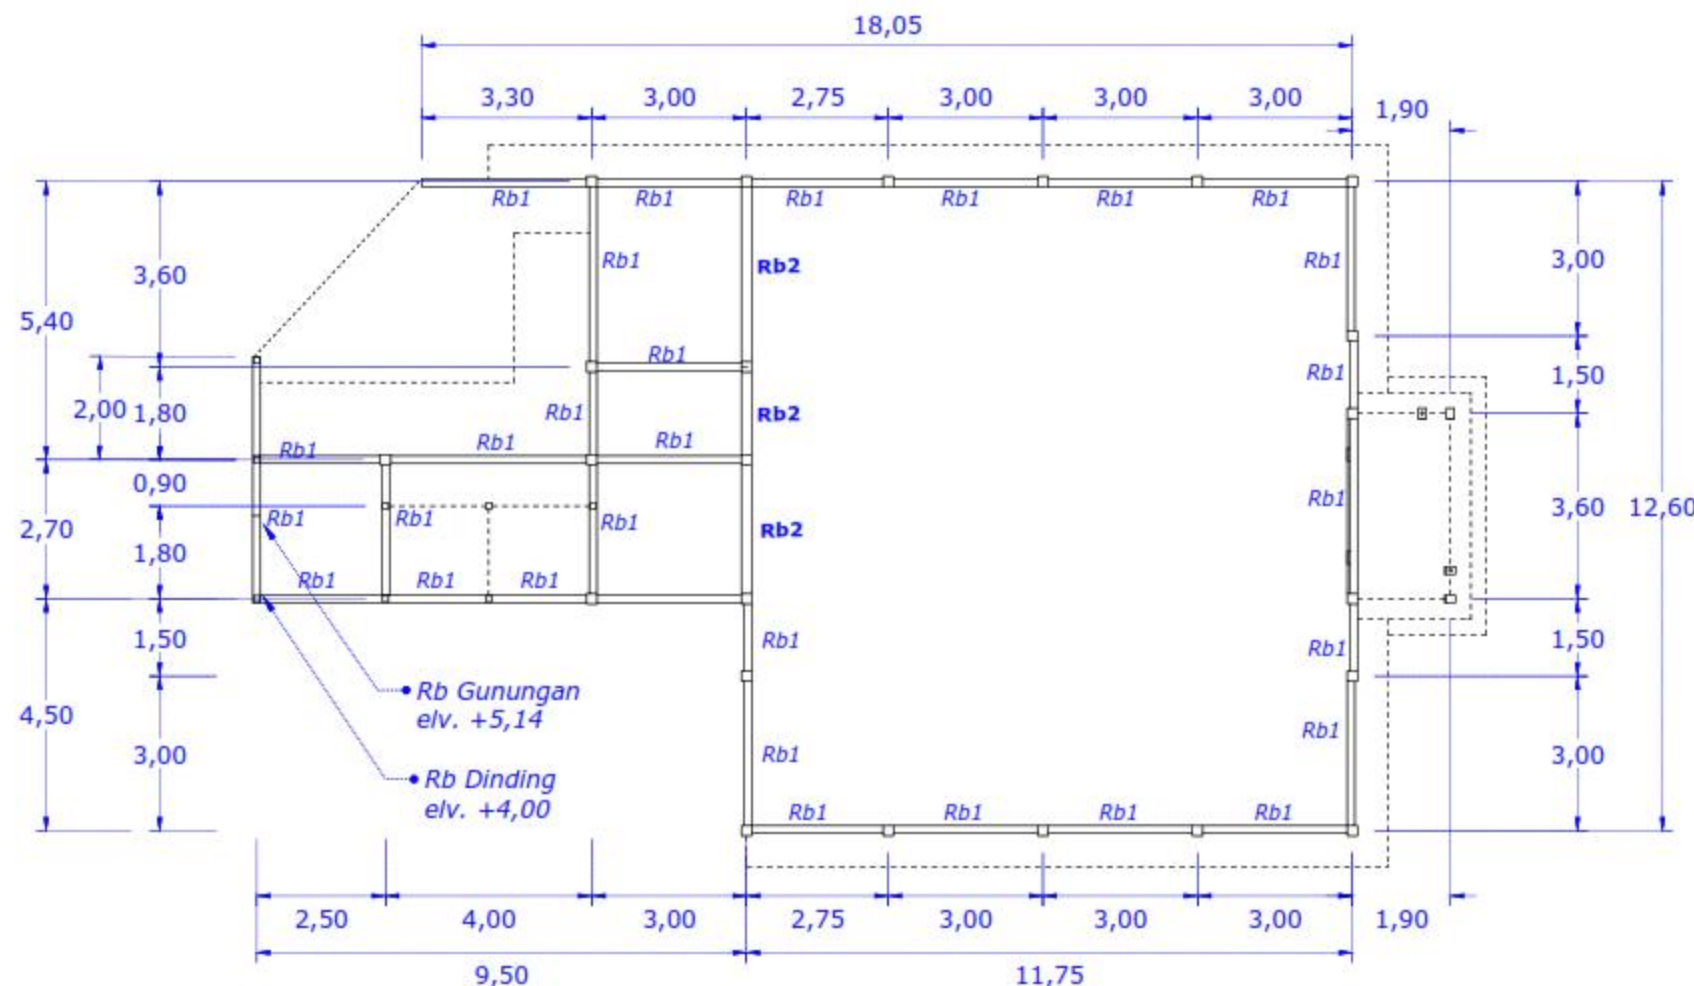

14a. Rb1 Ring Balk 15x20

SKALA 1 : 10

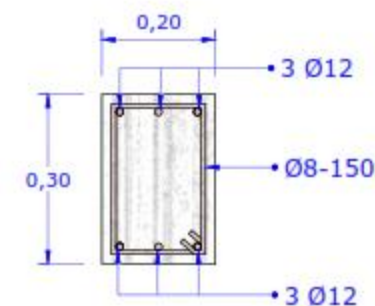

14b. Rb2 Ring Balk 20x30

SKALA 1 : 10

14. DENAH RINGBALK

SKALA 1 : 110



PEMERINTAH KOTA PEKALONGAN
KECAMATAN PEKALONGAN SELATAN
Jl. HOS Cokroaminoto No 333 Telp. (0283) 426810
Kota Pekalongan

GAMBAR RENCANA

KEGIATAN :

Pemeliharaan Barang Milik Daerah
Penunjang Urusan Pemerintah Daerah


SUB KEGIATAN:

Pemeliharaan/Rehabilitasi Gedung Kantor
dan Bangunan Lainnya

PEKERJAAN :

Pembangunan Gedung Kantor Kelurahan
Sokoduwet

TAHUN ANGGARAN: 2025

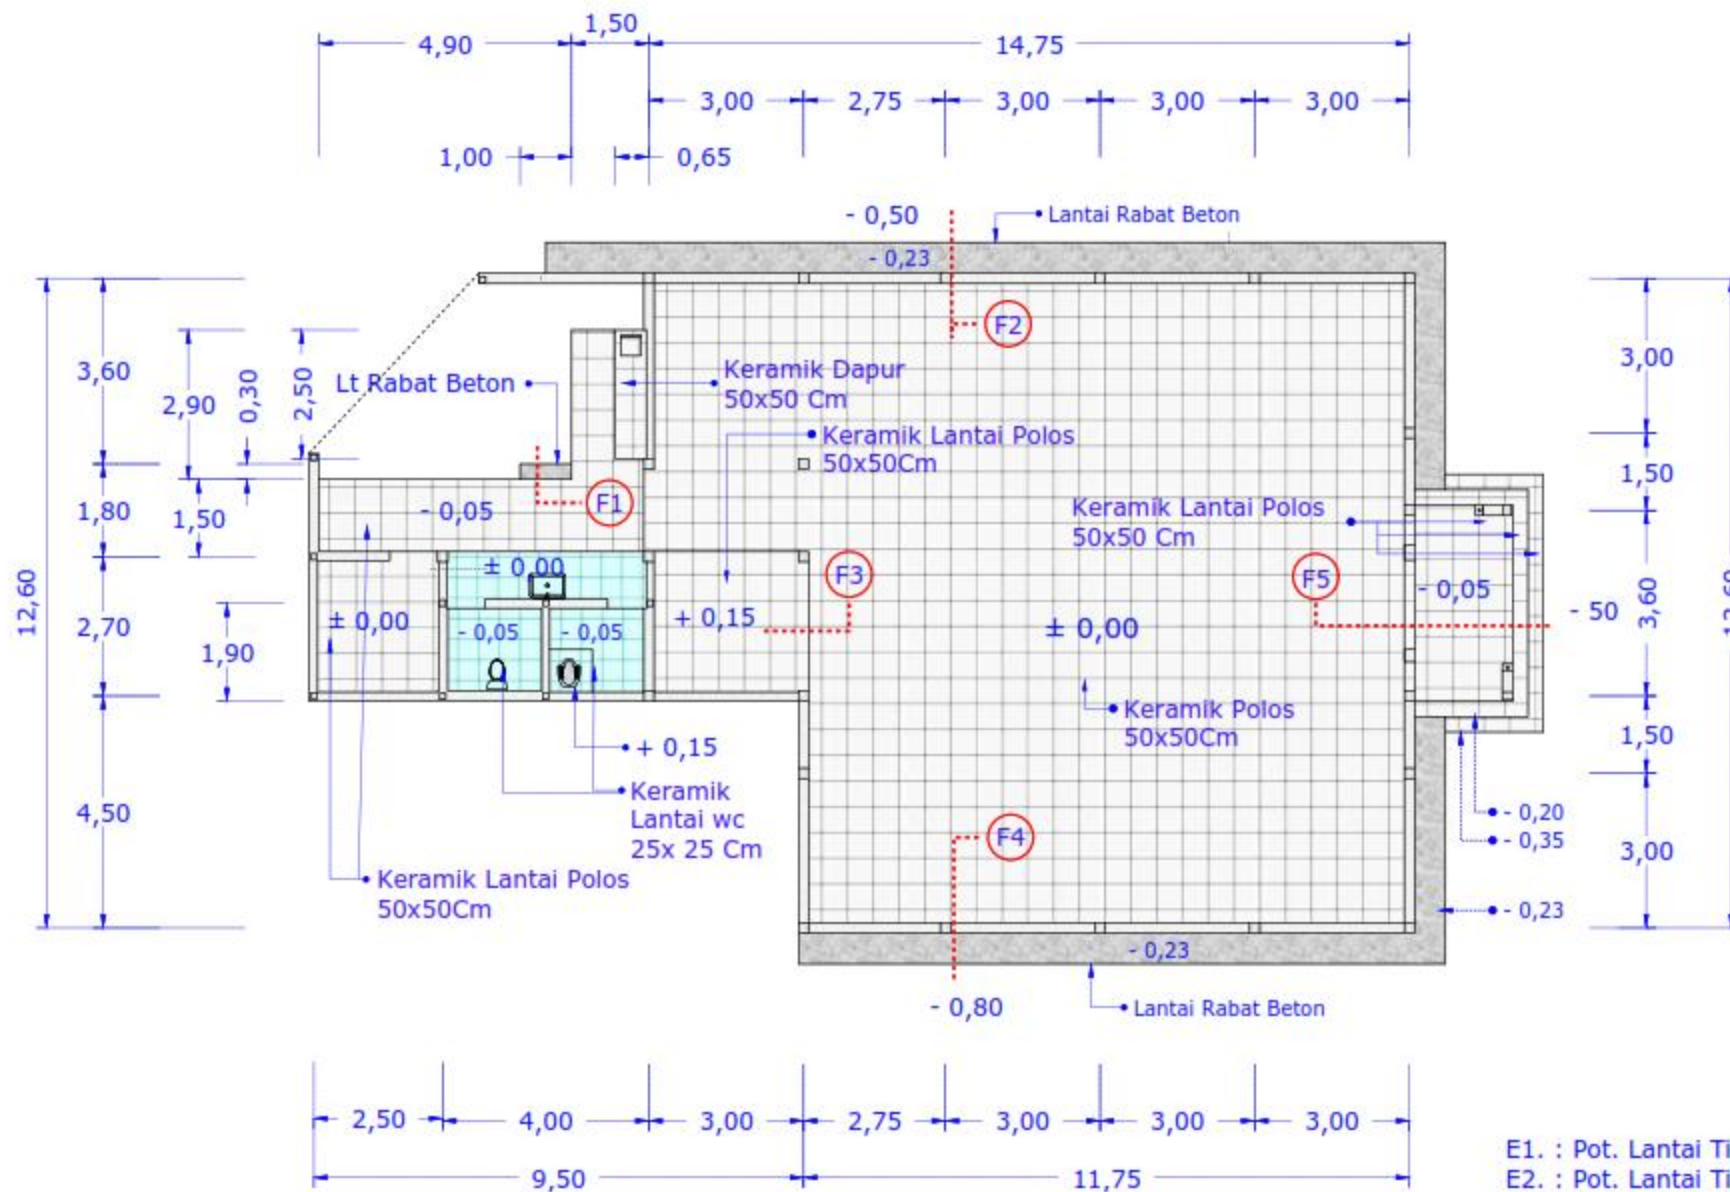

- E1. : Pot. Lantai Tipe 1
E2. : Pot. Lantai Tipe 2
E3. : Pot. Lantai Tipe 3
E4. : Pot. Lantai Tipe 4
E5. : Pot. Lantai Tipe 5

15. DENAH LANTAI

SKALA 1 : 110



PEMERINTAH KOTA PEKALONGAN
KECAMATAN PEKALONGAN SELATAN
Jl. HOS Cokroaminoto No 333 Telp. (0283) 426810
Kota Pekalongan

GAMBAR RENCANA

KEGIATAN :

Pemeliharaan Barang Milik Daerah
Penunjang Urusan Pemerintah Daerah


SUB KEGIATAN:

Pemeliharaan/Rehabilitasi Gedung Kantor
dan Bangunan Lainnya

PEKERJAAN :


Pembangunan Gedung Kantor Kelurahan
Sokoduwet

TAHUN ANGGARAN: 2025

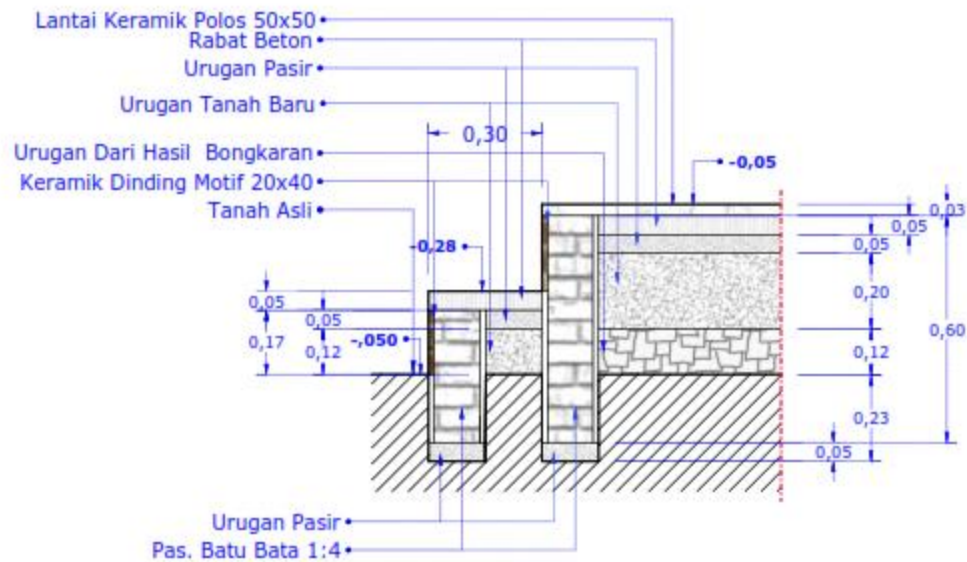

15a. F1 Pot. Lantai Tipe 1

Skala 1 : 15

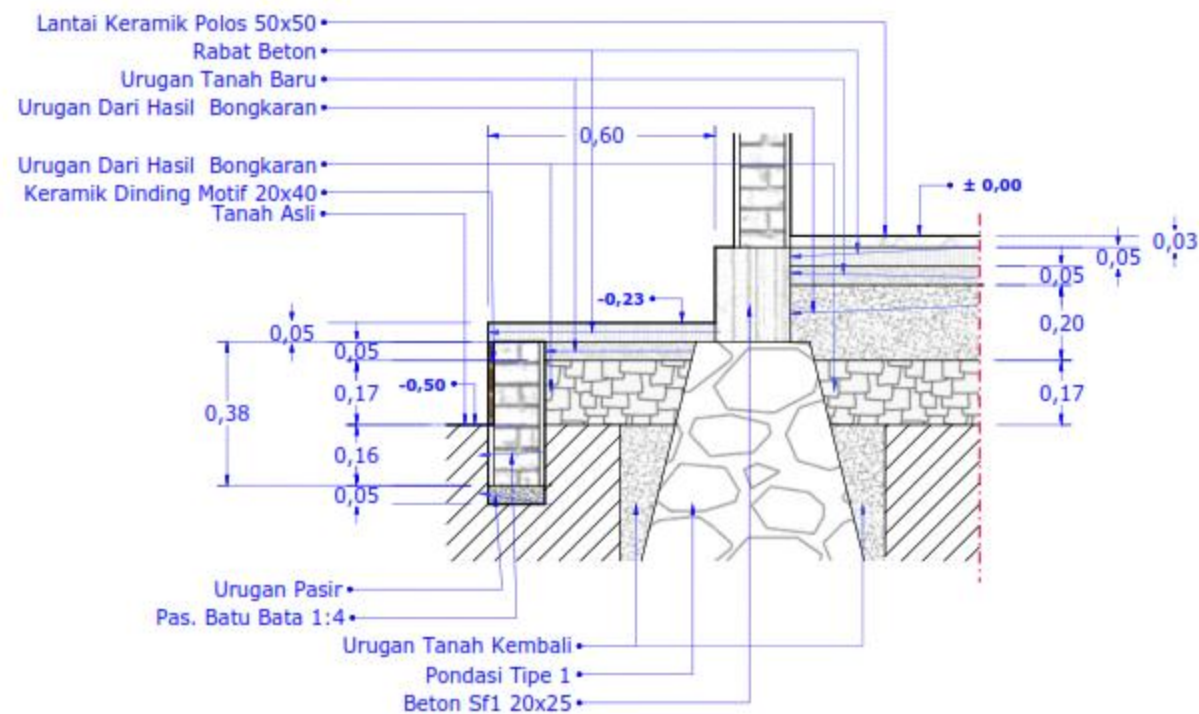

15b. E2 Pot. Lantai Tipe 2

Skala 1 : 15



PEMERINTAH KOTA PEKALONGAN
KECAMATAN PEKALONGAN SELATAN
Jl. HOS Cokroaminoto No 333 Telp. (0283) 426810
Kota Pekalongan

GAMBAR RENCANA

KEGIATAN :

Pemeliharaan Barang Milik Daerah
Penunjang Urusan Pemerintah Daerah


SUB KEGIATAN:

Pemeliharaan/Rehabilitasi Gedung Kantor
dan Bangunan Lainnya

PEKERJAAN :


Pembangunan Gedung Kantor Kelurahan
Sokoduwet

TAHUN ANGGARAN: 2025

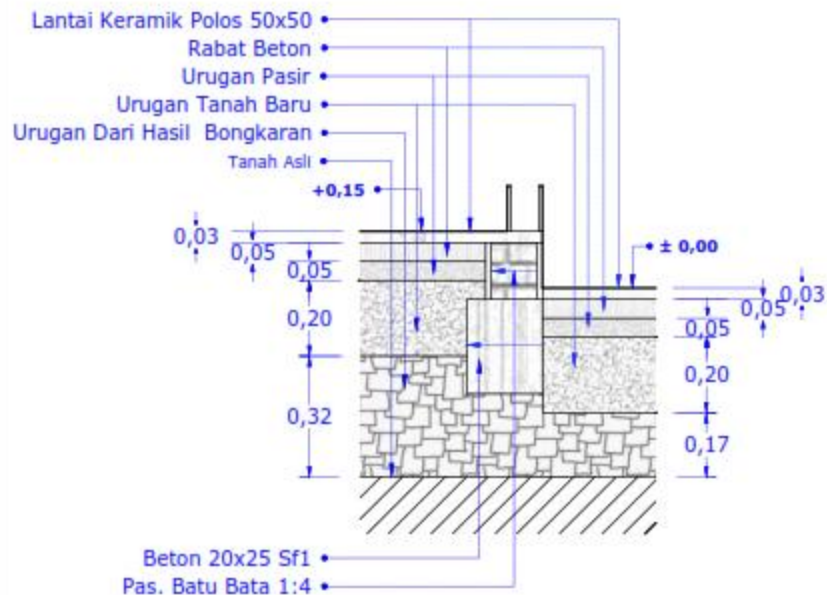

15c. F3 Pot. Lantai Tipe 3

Skala 1 : 15

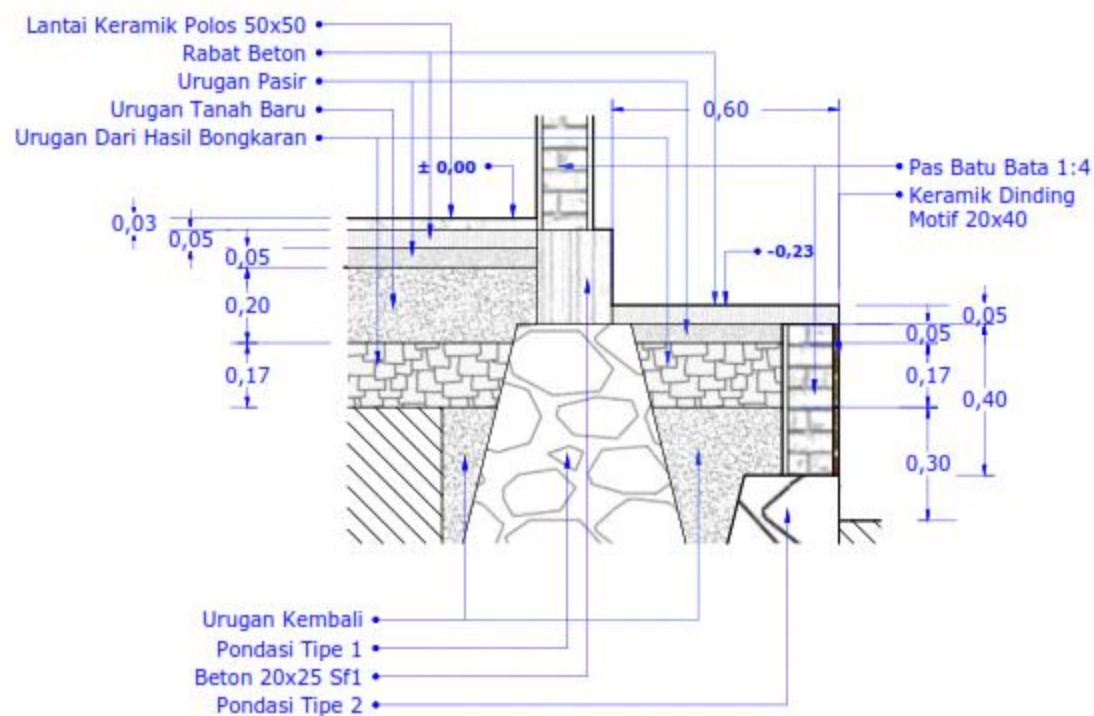

15d. F4 Pot. Lantai Tipe 4

Skala 1 : 15



PEMERINTAH KOTA PEKALONGAN
KECAMATAN PEKALONGAN SELATAN
Jl. HOS Cokroaminoto No 333 Telp. (0285) 426810
Kota Pekalongan

GAMBAR RENCANA

KEGIATAN :

Pemeliharaan Barang Milik Daerah
Penunjang Urusan Pemerintah Daerah


SUB KEGIATAN:

Pemeliharaan/Rehabilitasi Gedung Kantor
dan Bangunan Lainnya

PEKERJAAN :


Pembangunan Gedung Kantor Kelurahan
Sokoduwet

TAHUN ANGGARAN: 2025

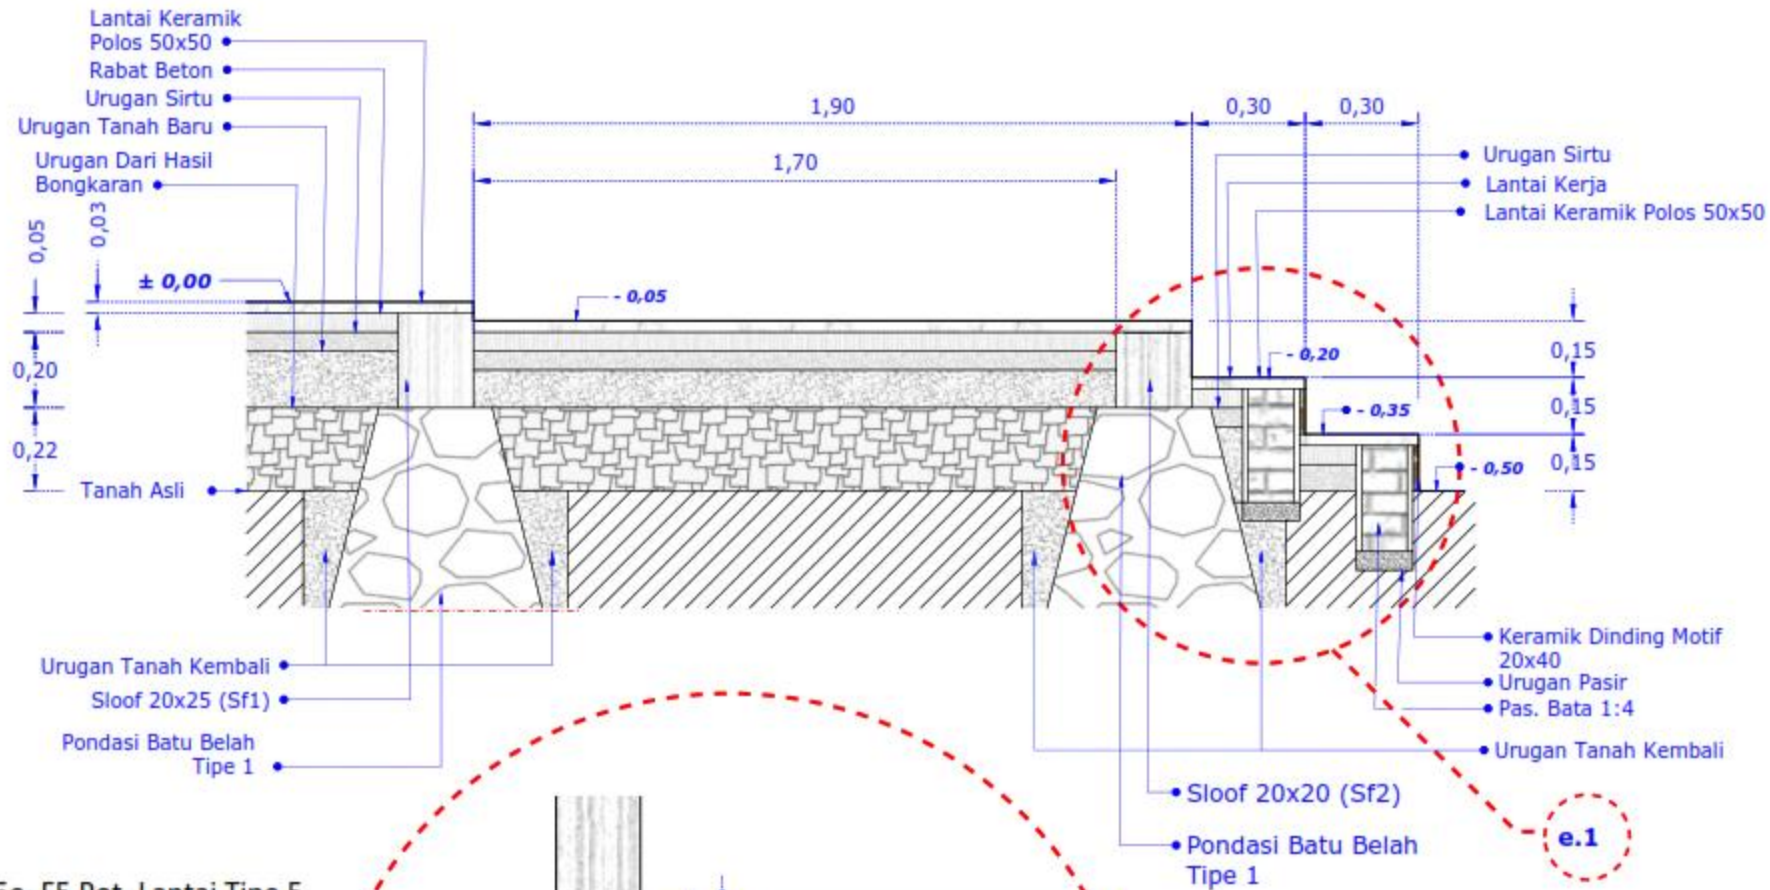

15e. F5 Pot. Lantai Tipe 5

Skala 1 : 15

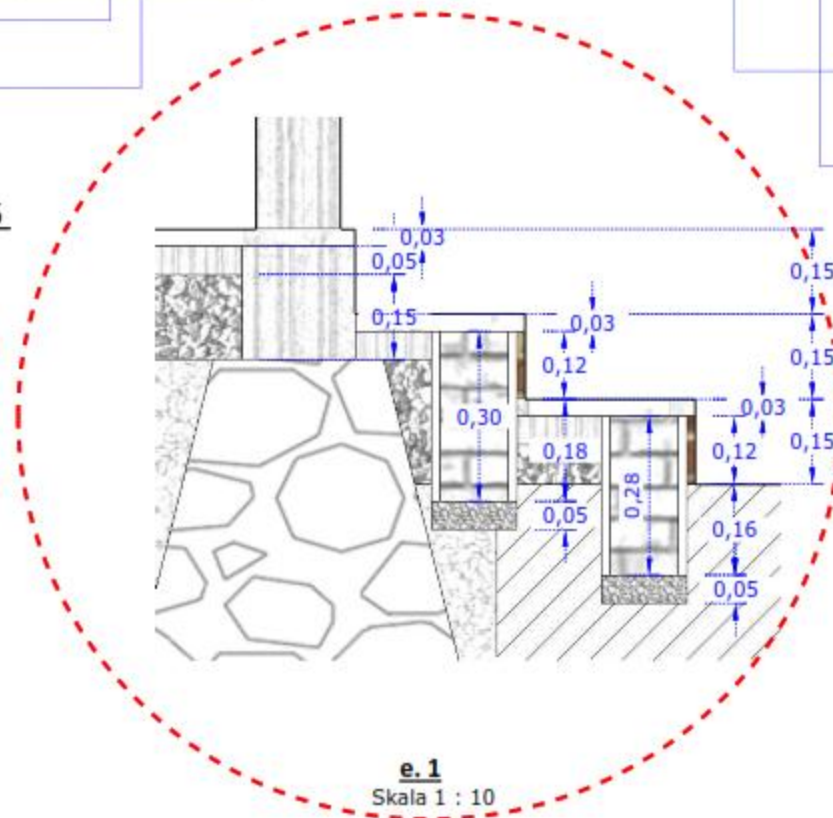



PEMERINTAH KOTA PEKALONGAN
KECAMATAN PEKALONGAN SELATAN
Jl. HOS Cokroaminoto No 333 Telp. (0283) 426810
Kota Pekalongan

GAMBAR RENCANA

KEGIATAN :

Pemeliharaan Barang Milik Daerah
Penunjang Urusan Pemerintah Daerah


SUB KEGIATAN:

Pemeliharaan/Rehabilitasi Gedung Kantor
dan Bangunan Lainnya

PEKERJAAN :

Pembangunan Gedung Kantor Kelurahan
Sokoduwet

TAHUN ANGGARAN: 2025

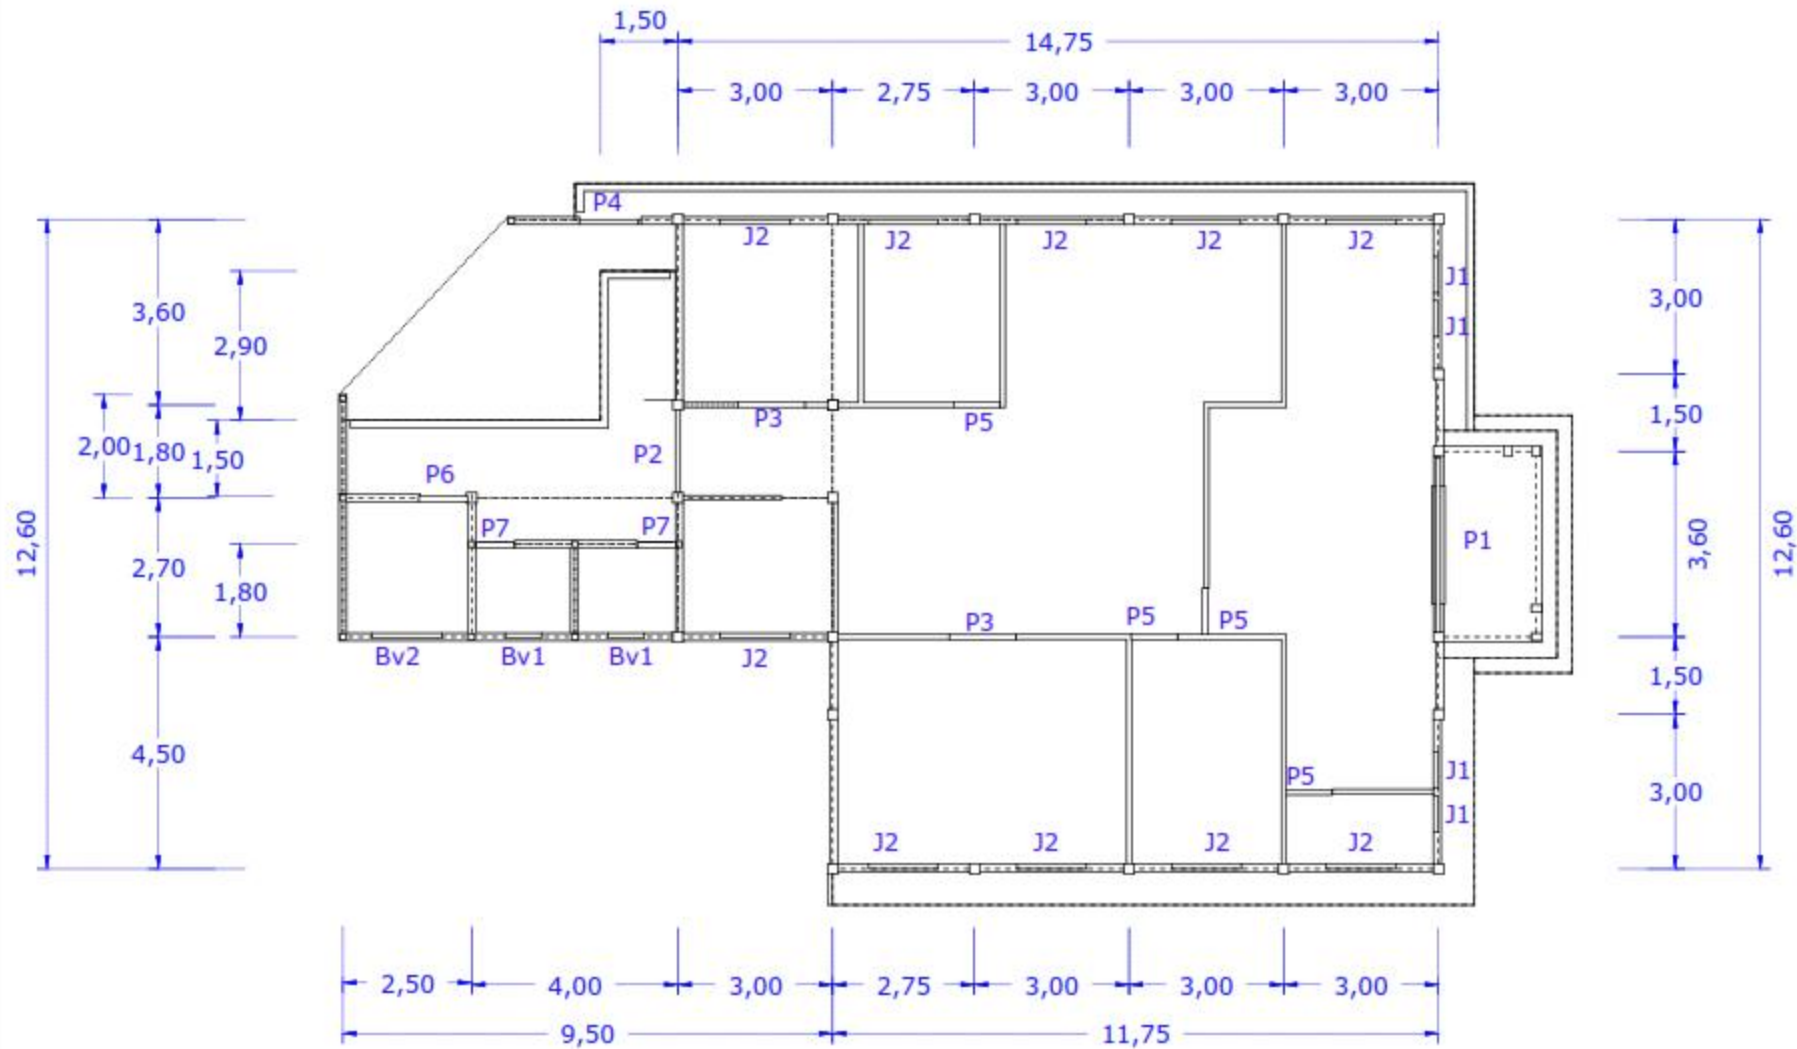

16. DENAH KUSEN

SKALA 1 : 110



PEMERINTAH KOTA PEKALONGAN
KECAMATAN PEKALONGAN SELATAN
Jl. HOS Cokroaminoto No 333 Telp. (0285) 426810
Kota Pekalongan

GAMBAR RENCANA

KEGIATAN :

Pemeliharaan Barang Milik Daerah
Penunjang Urusan Pemerintah Daerah


SUB KEGIATAN:

Pemeliharaan/Rehabilitasi Gedung Kantor
dan Bangunan Lainnya

PEKERJAAN :

Pembangunan Gedung Kantor Kelurahan
Sokoduwet


TAHUN ANGGARAN: 2025

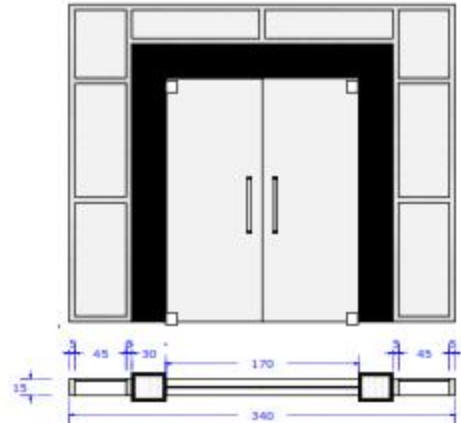

- Kusen Almunium
- Daun Pintu Frameless Tempered Glass 12mm
- Boven & Jendela Kaca Riben 5mm
- Aksesoris Beton Bertulang fin. Granit
- Engsel Tanam Floor hinge
- Handle Pintu Ganda Pjng 60cm
- Kunci Pintu Kaca

16a. Detail Kusen P1 1 Unit


SKALA 1 : 50

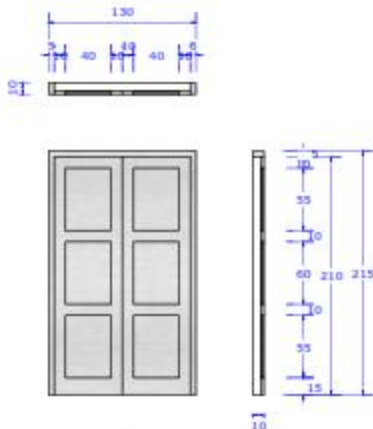

- Kusen Almunium
- Daun Pintu ACP
- Grendel Pintu
- Engsel Pintu
- Handle & Kunci Pintu

16d. Detail Kusen P4 1 Unit



SKALA 1 : 50

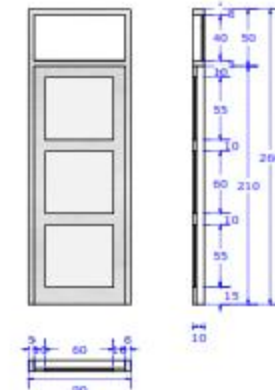

- Kusen Almunium
- Daun Pintu Almunium & Kaca Es 5mm
- Boven Kaca Es 5mm
- Grendel Pintu
- Engsel Pintu
- Door Stoper
- Handle & Kunci Pintu

16e. Detail Kusen P5 3 Unit


SKALA 1 : 50

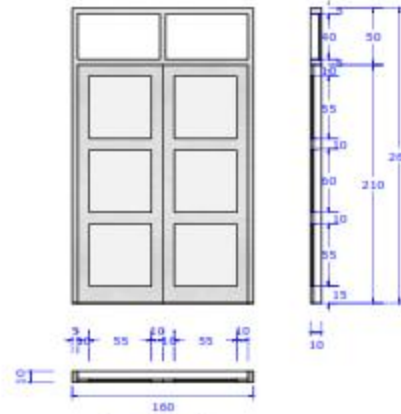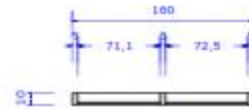

- Kusen Almunium
- Daun Pintu Almunium & Kaca Es 5mm
- Boven Kaca Polos 5mm
- Grendel Pintu
- Engsel Pintu
- Door Stoper
- Handle & Kunci Pintu

16b. Detail Kusen P2 1 Unit



SKALA 1 : 50

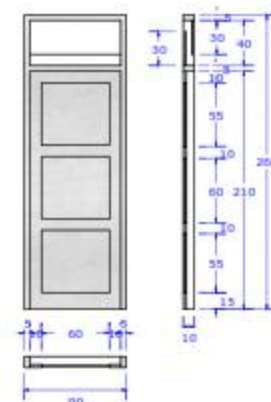

- Kusen Almunium
- Daun Pintu ACP
- Boven Kaca Es 5mm
- Engsel Pintu
- Handle & Kunci Pintu

16f. Detail Kusen P6 1 Unit


SKALA 1 : 50

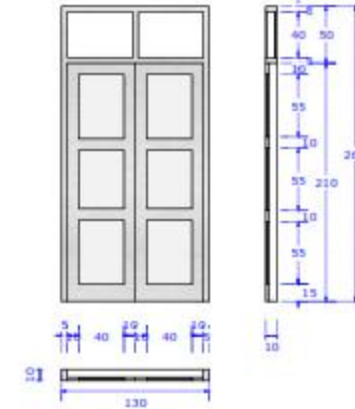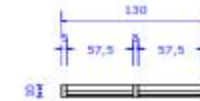

- Kusen Almunium
- Daun Pintu Almunium & Kaca Bening lapis Film one way
- Boven Kaca Es 5mm
- Grendel Pintu
- Engsel Pintu
- Door Stoper
- Handle & Kunci Pintu

16c. Detail Kusen P3 2 Unit

SKALA 1 : 50

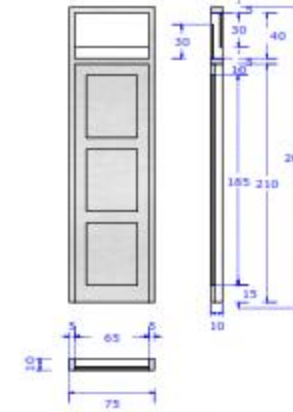

- Kusen Almunium
- Daun Pintu ACP
- Boven Kaca Es 5mm
- Grendel Pintu
- Engsel Pintu
- Handle & Kunci Pintu

16g. Detail Kusen P6 2 Unit

SKALA 1 : 50



PEMERINTAH KOTA PEKALONGAN
KECAMATAN PEKALONGAN SELATAN
Jl. HOS Cokroaminoto No 333 Telp. (0285) 426810
Kota Pekalongan

GAMBAR RENCANA

KEGIATAN :

Pemeliharaan Barang Milik Daerah
Penunjang Urusan Pemerintah Daerah


SUB KEGIATAN:

Pemeliharaan/Rehabilitasi Gedung Kantor
dan Bangunan Lainnya

PEKERJAAN :


Pembangunan Gedung Kantor Kelurahan
Sokoduwet

TAHUN ANGGARAN: 2025

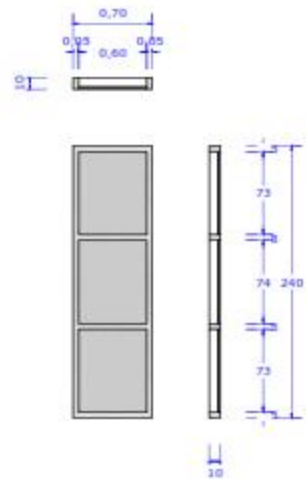

- Kusen Aluminium
- Kaca Riben 5mm


16h. Detail Kusen J1 4 Unit

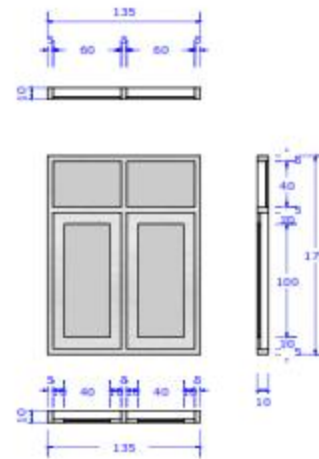

- Kusen Aluminium
- Daun Jendela Aluminium Kaca Riben 5mm
- Boven Kaca Riben 5mm
- Engsel Jendela
- Spring Knife
- Grendel Jendela


16i. Detail Kusen J1 10 Unit

SKALA 1 : 50

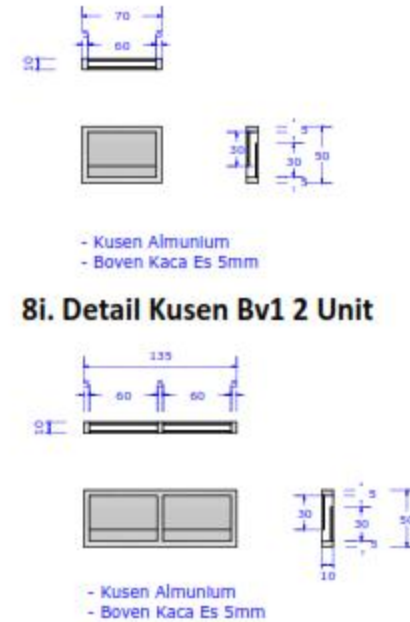

- Kusen Aluminium
- Boven Kaca Es 5mm

8i. Detail Kusen Bv1 2 Unit

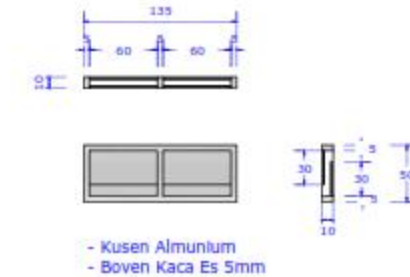

- Kusen Aluminium
- Boven Kaca Es 5mm

16j. Detail Kusen Bv2 1 Unit

SKALA 1 : 50



PEMERINTAH KOTA PEKALONGAN
KECAMATAN PEKALONGAN SELATAN
Jl. HOS Cokroaminoto No 333 Telp. (0283) 426810
Kota Pekalongan

GAMBAR RENCANA

KEGIATAN :

Pemeliharaan Barang Milik Daerah
Penunjang Urusan Pemerintah Daerah


SUB KEGIATAN:

Pemeliharaan/Rehabilitasi Gedung Kantor
dan Bangunan Lainnya

PEKERJAAN :

Pembangunan Gedung Kantor Kelurahan
Sokoduwet

TAHUN ANGGARAN: 2025

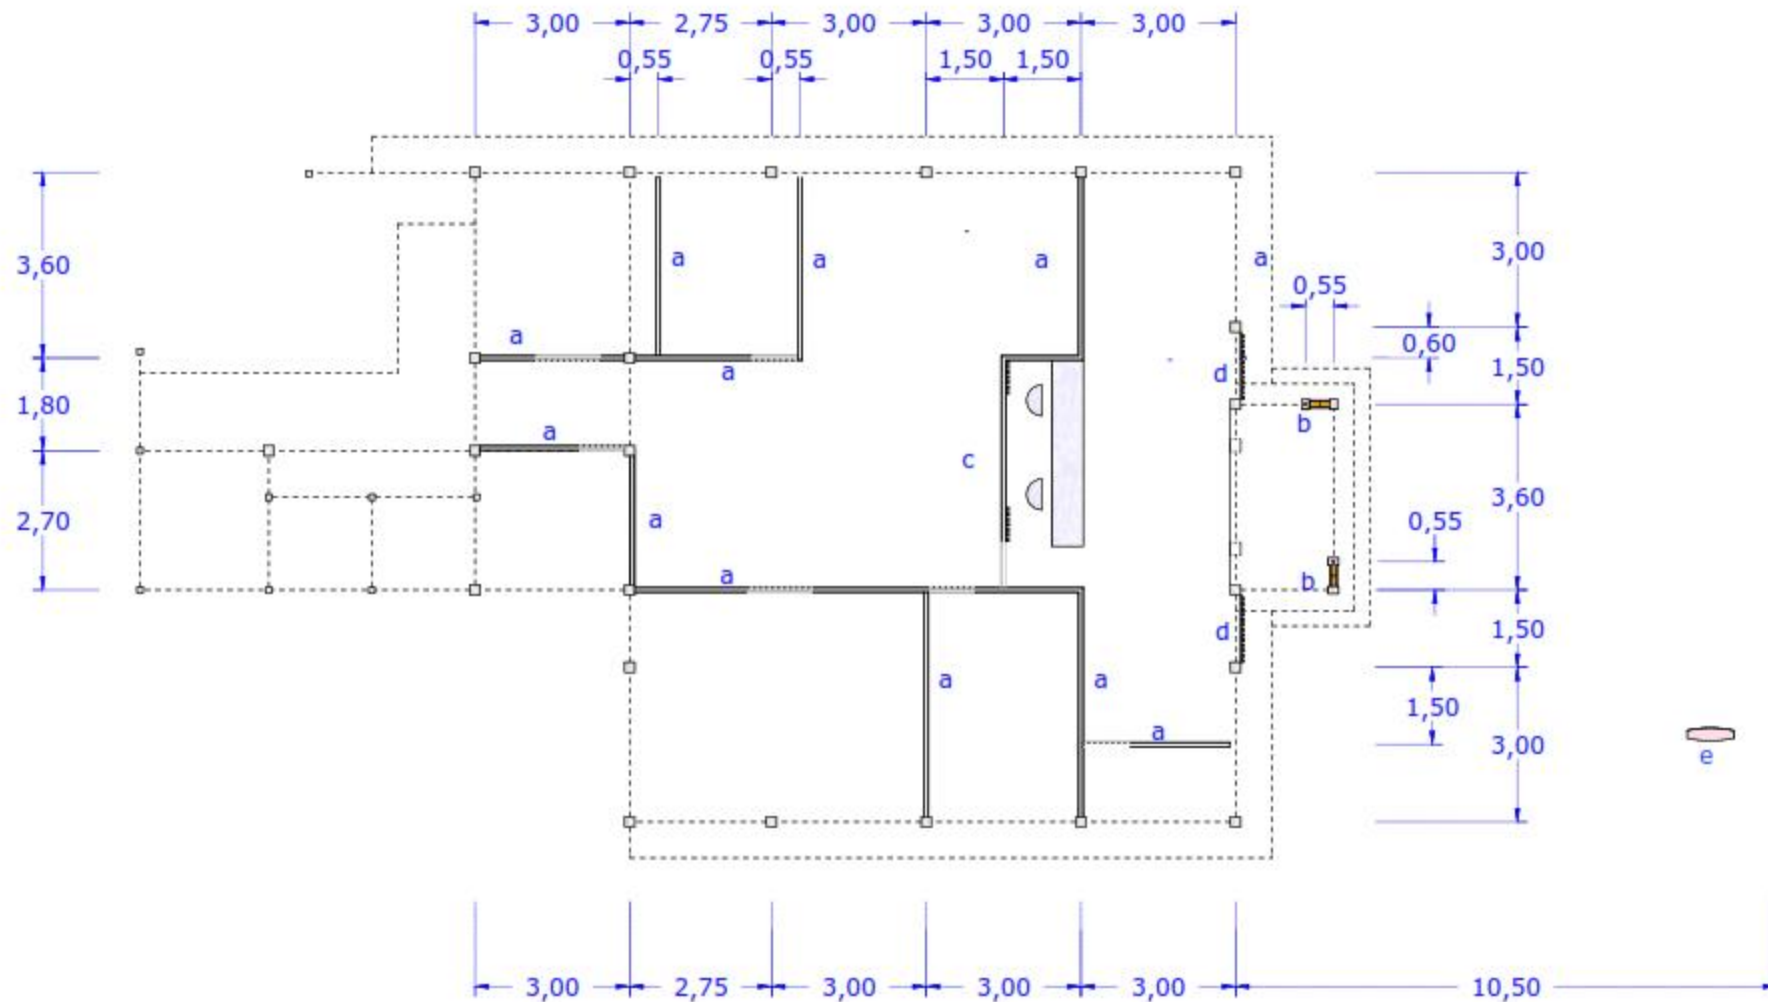

17. DENAH PARTISI SEKAT RUANG & AKSESORIS

SKALA 1 : 110

- a. : Partisi Double Gypsum Boar
Rangka Baja Ringan Profil C 7,5mm
- b. : Roster Teras
- c. : Backdroop Parstisi multiplex 12mm
Lapis Lembar HPL & Wood Plank Panel
- d. : Panel Wood Plank Panel Teras Depan
- e. : Neon BOX Papan Nama



PEMERINTAH KOTA PEKALONGAN
KECAMATAN PEKALONGAN SELATAN
Jl. HOS Cokroaminoto No 333 Telp. (0283) 426810
Kota Pekalongan

GAMBAR RENCANA

KEGIATAN :

Pemeliharaan Barang Milik Daerah
Penunjang Urusan Pemerintah Daerah


SUB KEGIATAN:

Pemeliharaan/Rehabilitasi Gedung Kantor
dan Bangunan Lainnya

PEKERJAAN :

Pembangunan Gedung Kantor Kelurahan
Sokoduwet


TAHUN ANGGARAN: 2025

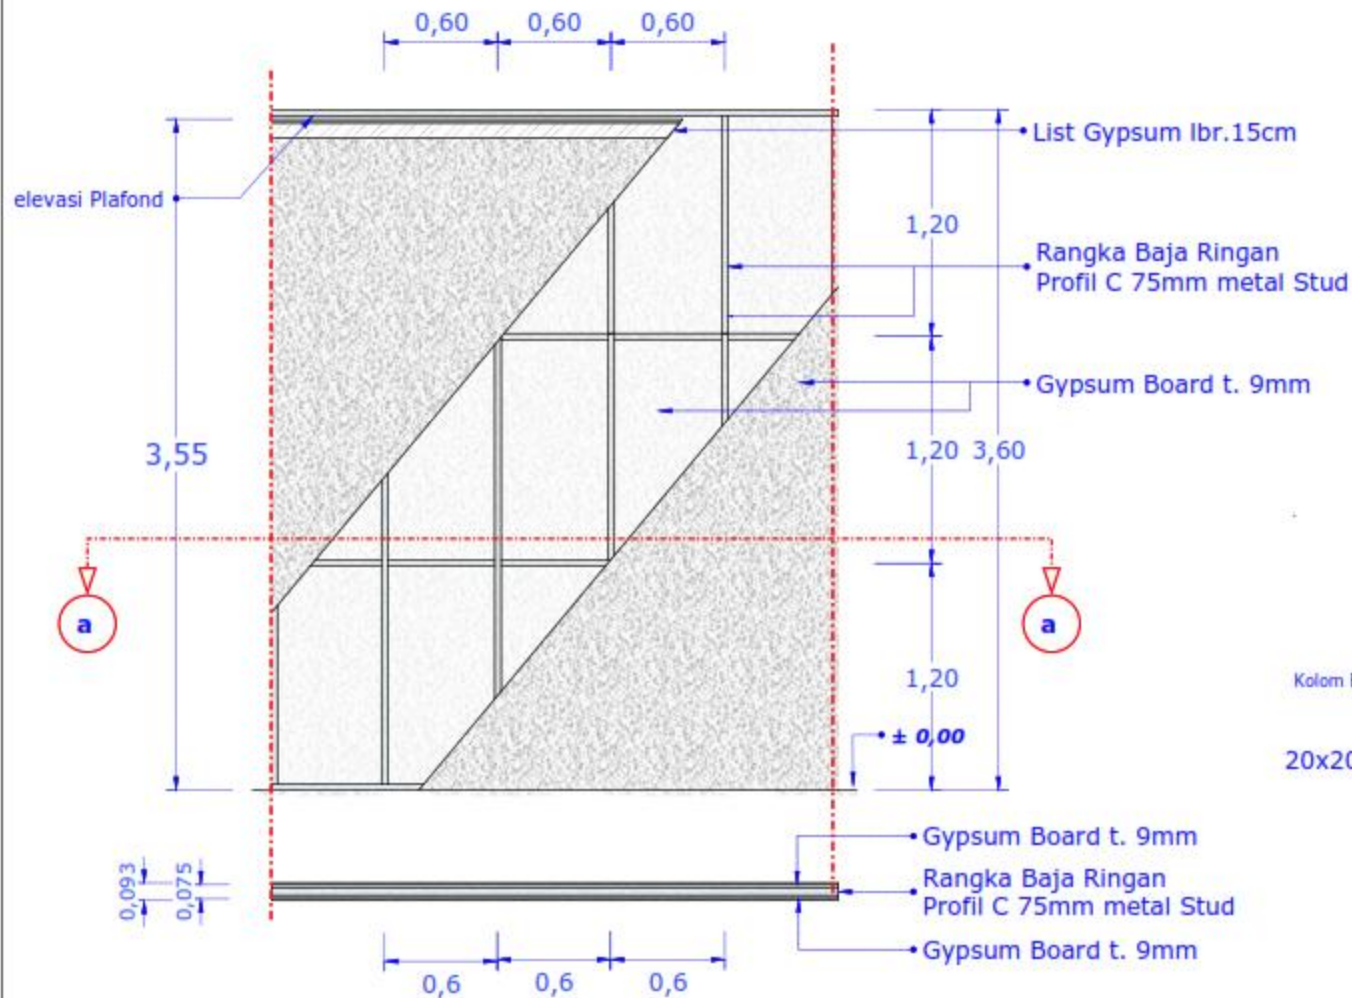

Pot a-a

17a. Detail Partisi Sekat Ruang

Skala 1 : 30

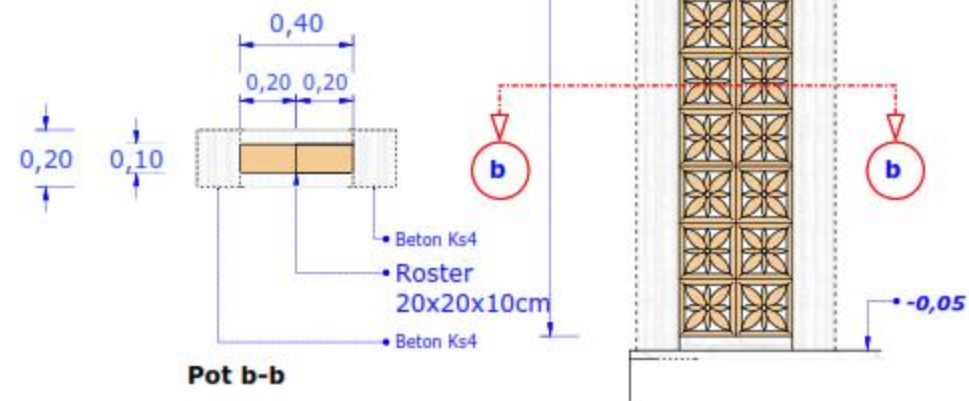



PEMERINTAH KOTA PEKALONGAN
KECAMATAN PEKALONGAN SELATAN
Jl. HOS Cokroaminoto No 333 Telp. (0283) 426810
Kota Pekalongan

GAMBAR RENCANA

KEGIATAN :

Pemeliharaan Barang Milik Daerah
Penunjang Urusan Pemerintah Daerah

SUB KEGIATAN:

Pemeliharaan/Rehabilitasi Gedung Kantor
dan Bangunan Lainnya

PEKERJAAN :


Pembangunan Gedung Kantor Kelurahan
Sokoduwet

TAHUN ANGGARAN: 2025




17c. Detail Back Droop

Skala 1 : 30

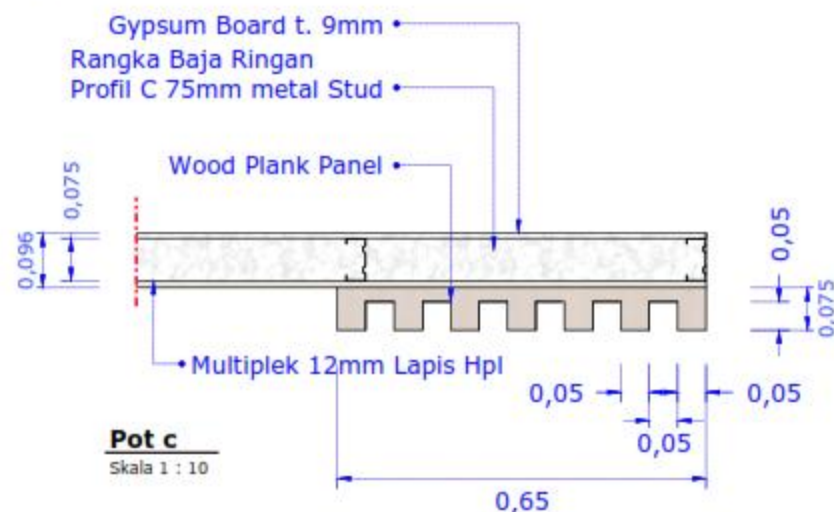

17d. Detail Wood Plank

Skala 1 : 30

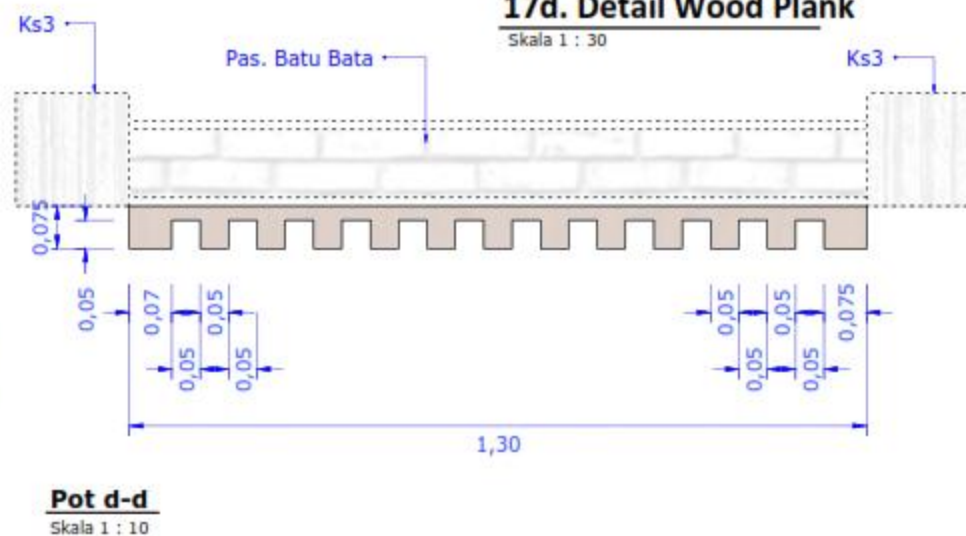



PEMERINTAH KOTA PEKALONGAN
KECAMATAN PEKALONGAN SELATAN
Jl. HOS Cokroaminoto No 333 Telp. (0283) 426810
Kota Pekalongan

GAMBAR RENCANA

KEGIATAN :

Pemeliharaan Barang Milik Daerah
Penunjang Urusan Pemerintah Daerah


SUB KEGIATAN:

Pemeliharaan/Rehabilitasi Gedung Kantor
dan Bangunan Lainnya

PEKERJAAN :

Pembangunan Gedung Kantor Kelurahan
Sokoduwet

TAHUN ANGGARAN: 2025

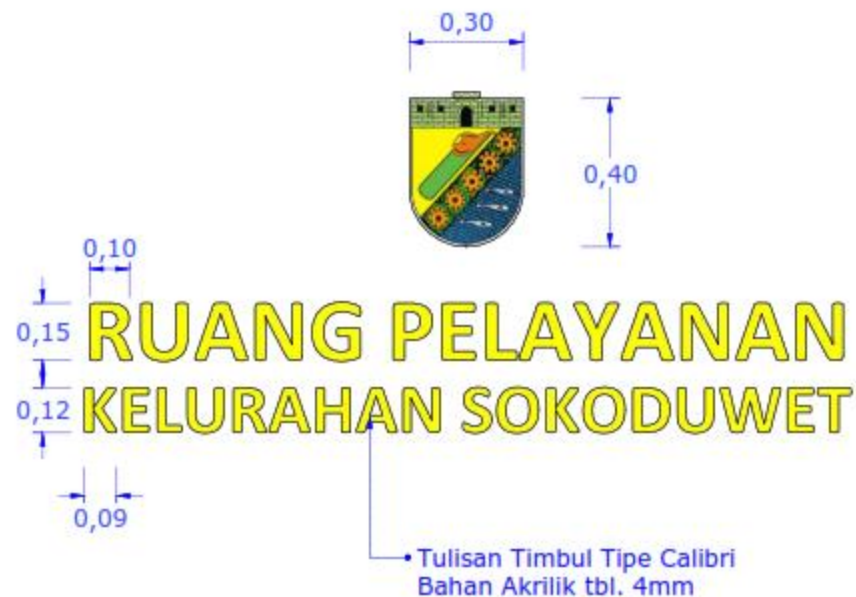

22. Detail Huruf Papan Nama Ruang Pelayanan

SKALA 1 : 15



PEMERINTAH KOTA PEKALONGAN
KECAMATAN PEKALONGAN SELATAN
Jl. HOS Cokroaminoto No 333 Telp. (0285) 426810
Kota Pekalongan

GAMBAR RENCANA

KEGIATAN :

Pemeliharaan Barang Milik Daerah
Penunjang Urusan Pemerintah Daerah


SUB KEGIATAN:

Pemeliharaan/Rehabilitasi Gedung Kantor
dan Bangunan Lainnya

PEKERJAAN :

Pembangunan Gedung Kantor Kelurahan
Sokoduwet

TAHUN ANGGARAN: 2025

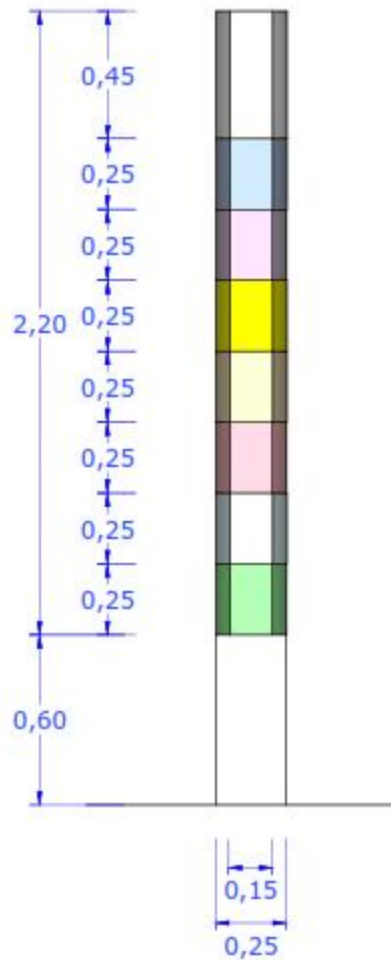


e1. Tampak Samping

SKALA 1 : 20




e2. Tampak Depan

SKALA 1 : 20

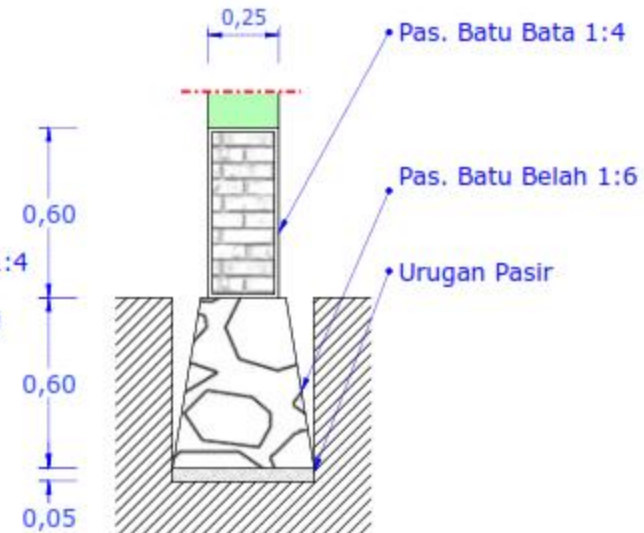

Pot e-e
SKALA 1 : 20

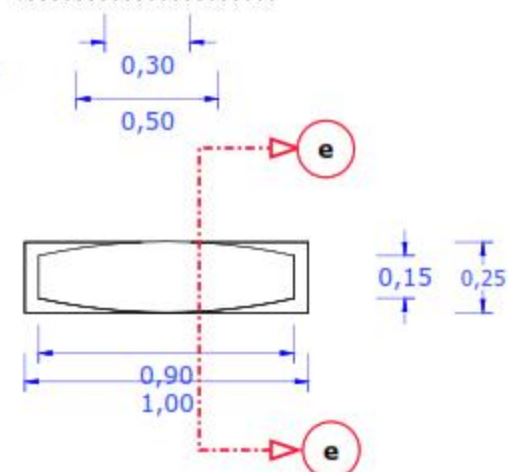

e3. Detail NEON BOX

SKALA 1 : 20

17e. NEON BOX



PEMERINTAH KOTA PEKALONGAN
KECAMATAN PEKALONGAN SELATAN
Jl. HOS Cokroaminoto No 333 Telp. (0285) 426810
Kota Pekalongan

GAMBAR RENCANA

KEGIATAN :

Pemeliharaan Barang Milik Daerah
Penunjang Urusan Pemerintah Daerah


SUB KEGIATAN:

Pemeliharaan/Rehabilitasi Gedung Kantor
dan Bangunan Lainnya

PEKERJAAN :

Pembangunan Gedung Kantor Kelurahan
Sokoduwet

TAHUN ANGGARAN: 2025

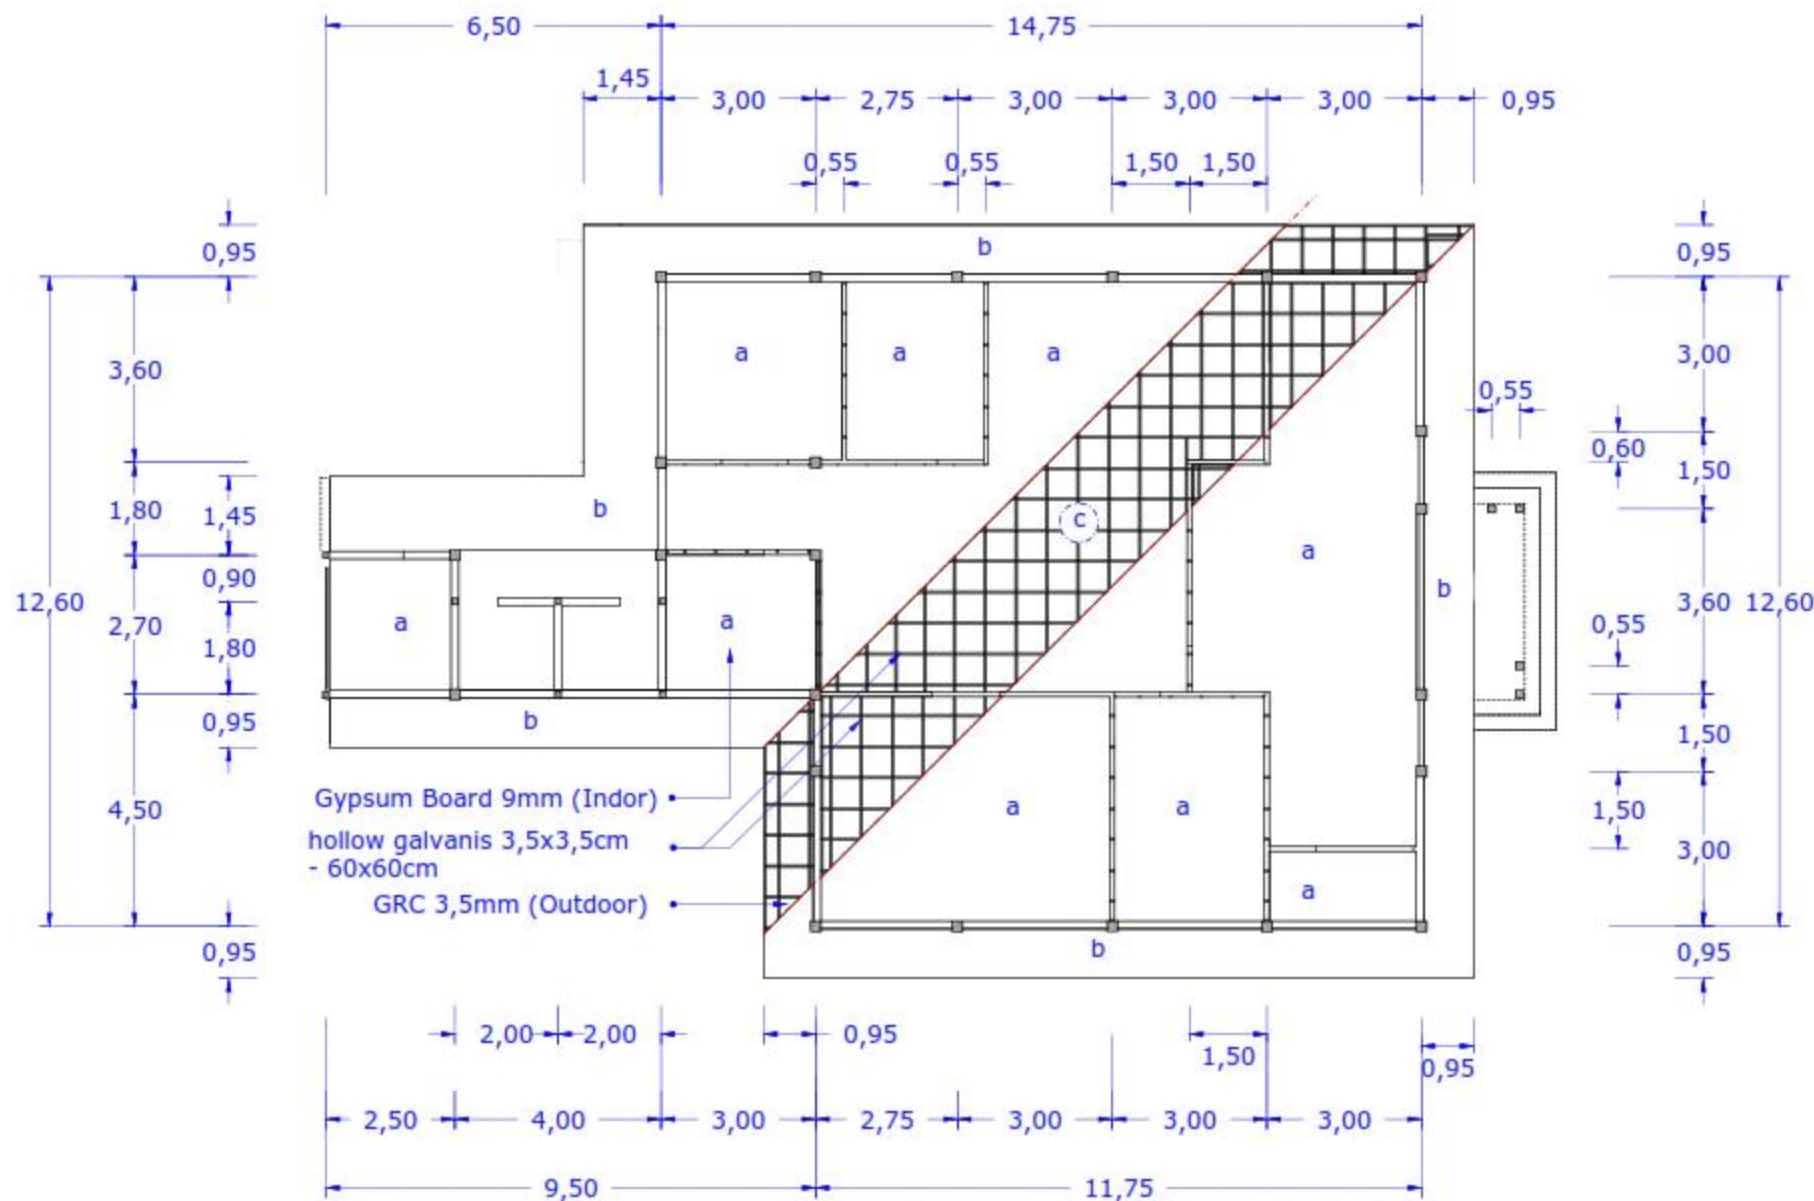

18. DENAH PLAFOND

SKALA 1 : 110

- a. Penutup Plafond Gypsum Board 9mm (Indor) elv. +3,60m
- b. Penutup Plafond GRC 3,5mm (Outdoor) elv. +3,40m
- c. Rangka Plafond Hollow Galvanis 3,5x3,5cm - 60x60cm



PEMERINTAH KOTA PEKALONGAN
KECAMATAN PEKALONGAN SELATAN
Jl. HOS Cokroaminoto No 333 Telp. (0283) 426810
Kota Pekalongan

GAMBAR RENCANA

KEGIATAN :

Pemeliharaan Barang Milik Daerah
Penunjang Urusan Pemerintah Daerah


SUB KEGIATAN:

Pemeliharaan/Rehabilitasi Gedung Kantor
dan Bangunan Lainnya

PEKERJAAN :

Pembangunan Gedung Kantor Kelurahan
Sokoduwet

TAHUN ANGGARAN: 2025

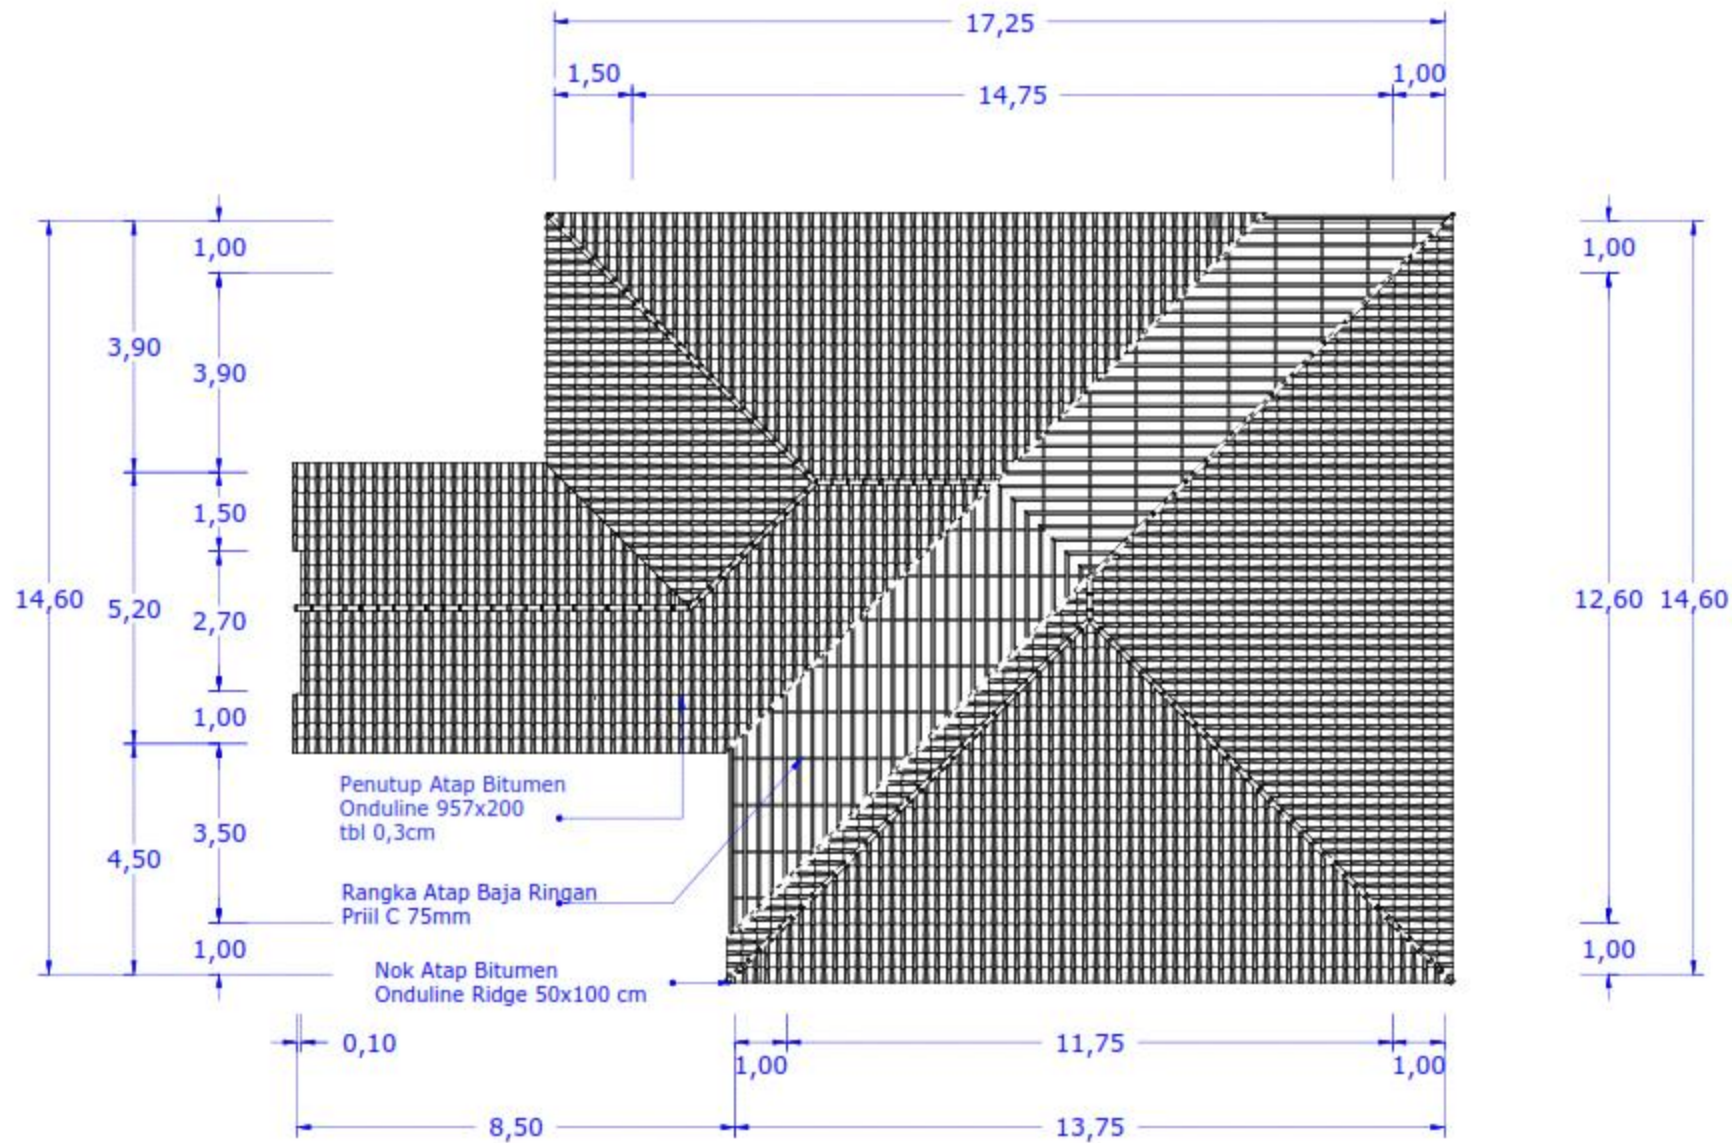

19. DENAH ATAP

SKALA 1 : 110



PEMERINTAH KOTA PEKALONGAN
KECAMATAN PEKALONGAN SELATAN
Jl. HOS Cokroaminoto No 333 Telp. (0283) 426810
Kota Pekalongan

GAMBAR RENCANA

KEGIATAN :

Pemeliharaan Barang Milik Daerah
Penunjang Urusan Pemerintah Daerah


SUB KEGIATAN:

Pemeliharaan/Rehabilitasi Gedung Kantor
dan Bangunan Lainnya

PEKERJAAN :

Pembangunan Gedung Kantor Kelurahan
Sokoduwet

TAHUN ANGGARAN: 2025

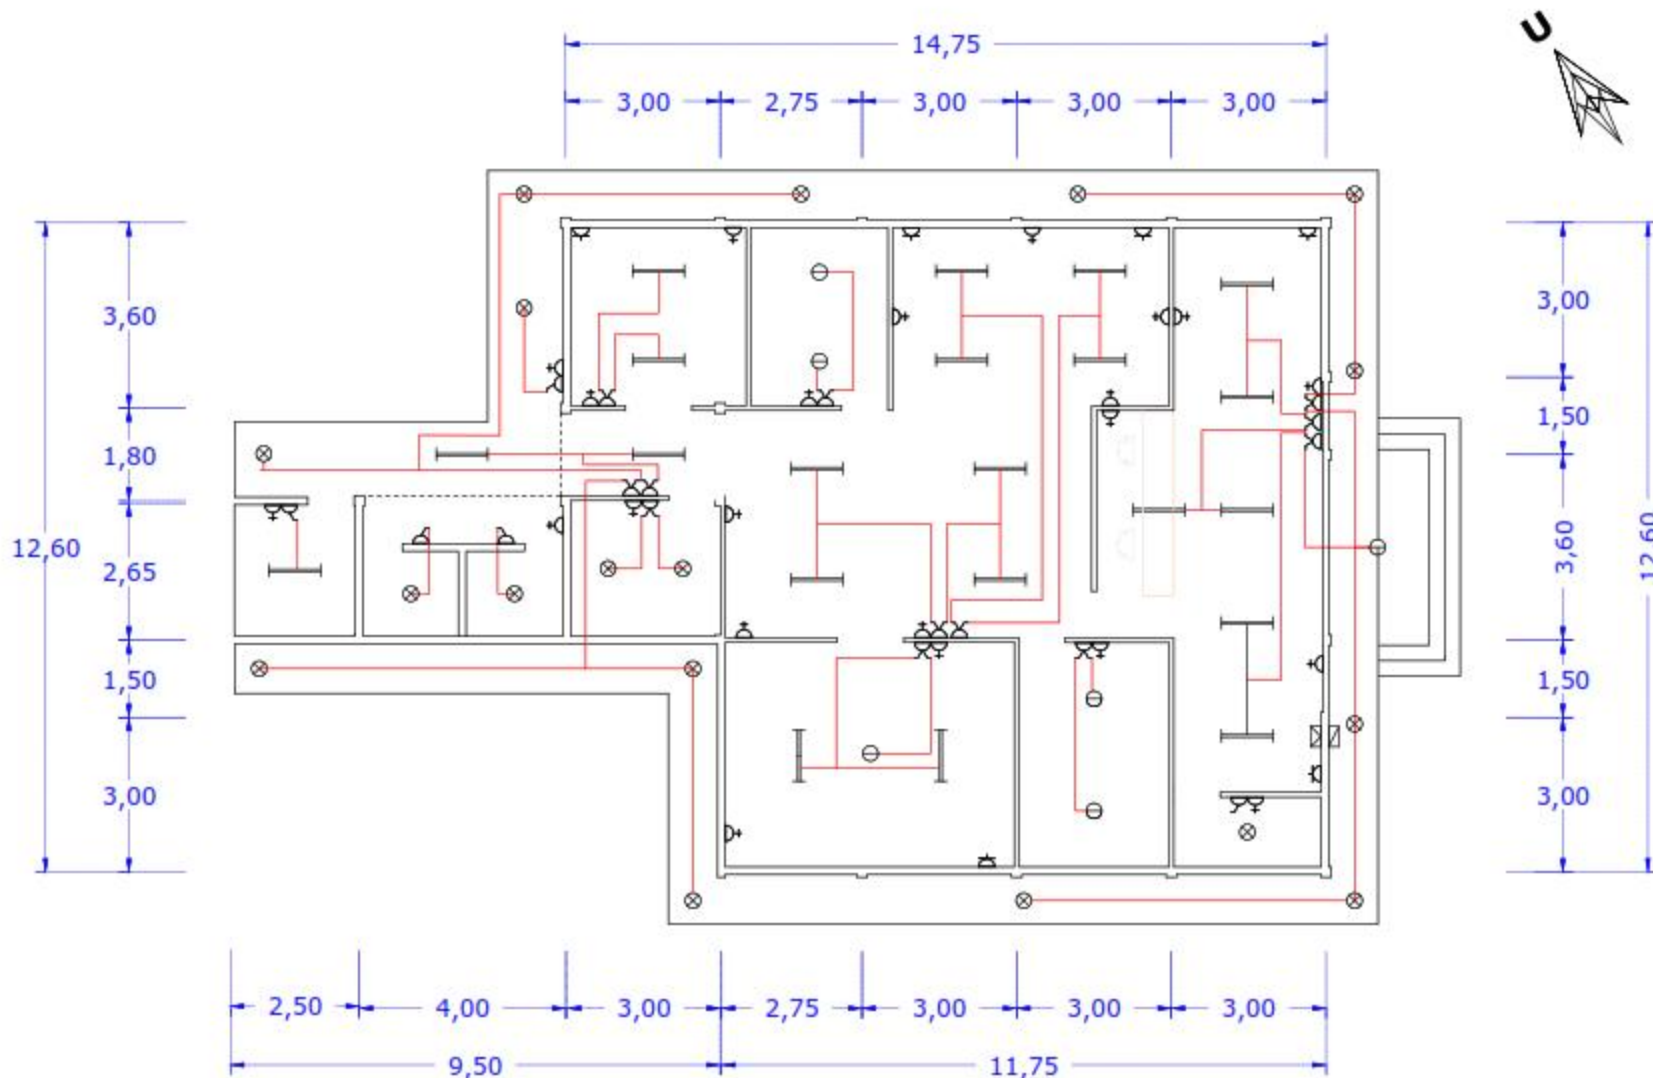

	: TKI 2 18 Watt	21 Bh
	: LED 18 Watt	6 Bh
	: LED 7 watt	18 Bh
	: Saklar Ganda.....	12 Bh
	: Saklar Tunggal.....	5 Bh
	: Saklar Ganda.....	21 Bh
	: Stop Kontak Konektor Ac.....	6 Bh
	: Panel BOX MCB	
	: KWH Meter PLN	

20. DENAH INSTALASI LISTRIK

SKALA 1 : 110



PEMERINTAH KOTA PEKALONGAN
KECAMATAN PEKALONGAN SELATAN
Jl. HOS Cokroaminoto No 333 Telp. (0283) 426810
Kota Pekalongan

GAMBAR RENCANA

KEGIATAN :

Pemeliharaan Barang Milik Daerah
Penunjang Urusan Pemerintah Daerah


SUB KEGIATAN:

Pemeliharaan/Rehabilitasi Gedung Kantor
dan Bangunan Lainnya

PEKERJAAN :

Pembangunan Gedung Kantor Kelurahan
Sokoduwet

TAHUN ANGGARAN: 2025

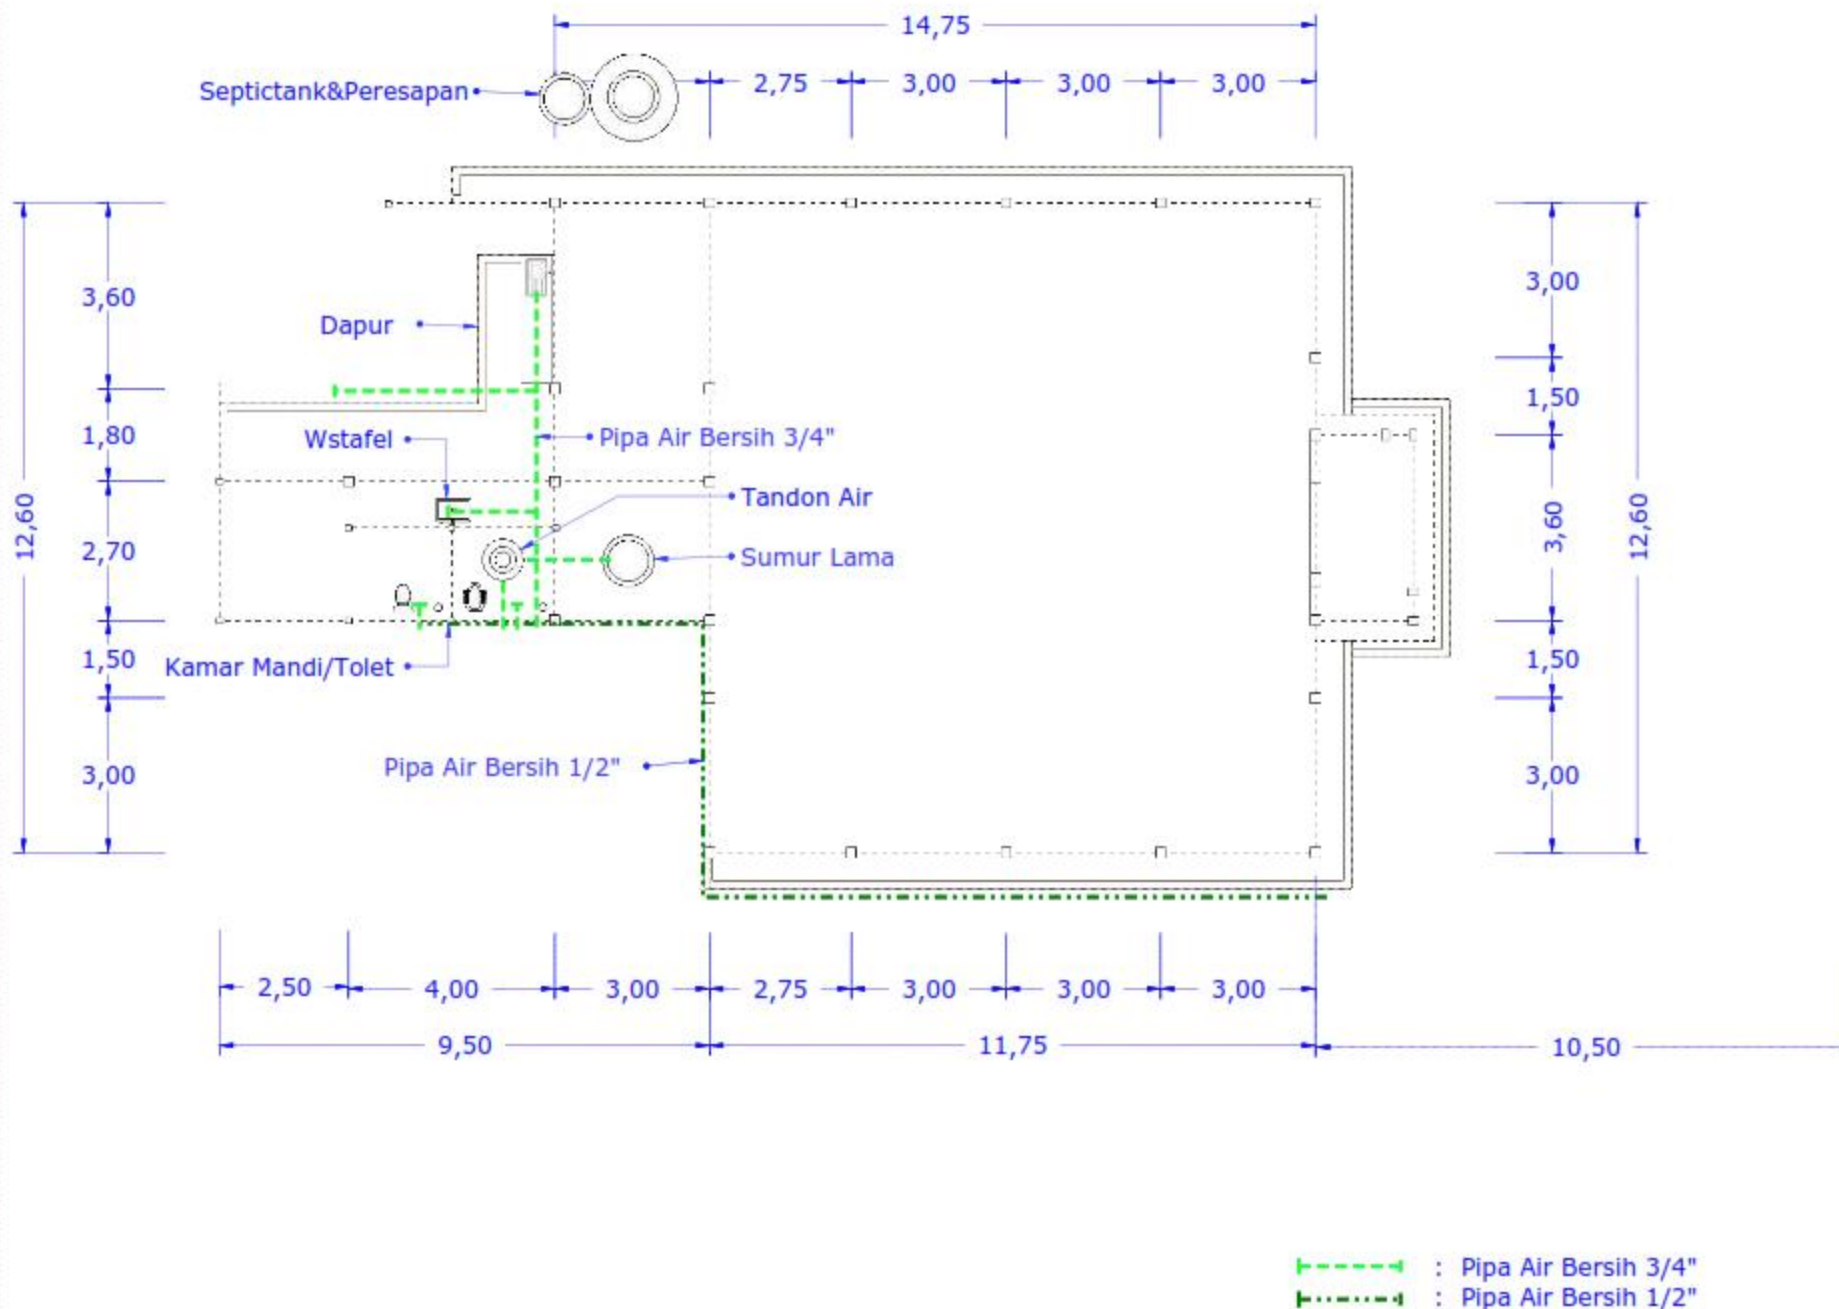

21a. DENAH AIR BERSIH

SKALA 1 : 110



PEMERINTAH KOTA PEKALONGAN
KECAMATAN PEKALONGAN SELATAN
Jl. HOS Cokroaminoto No 333 Telp. (0283) 426810
Kota Pekalongan

GAMBAR RENCANA

KEGIATAN :

Pemeliharaan Barang Milik Daerah
Penunjang Urusan Pemerintah Daerah


SUB KEGIATAN:

Pemeliharaan/Rehabilitasi Gedung Kantor
dan Bangunan Lainnya

PEKERJAAN :

Pembangunan Gedung Kantor Kelurahan
Sokoduwet

TAHUN ANGGARAN: 2025

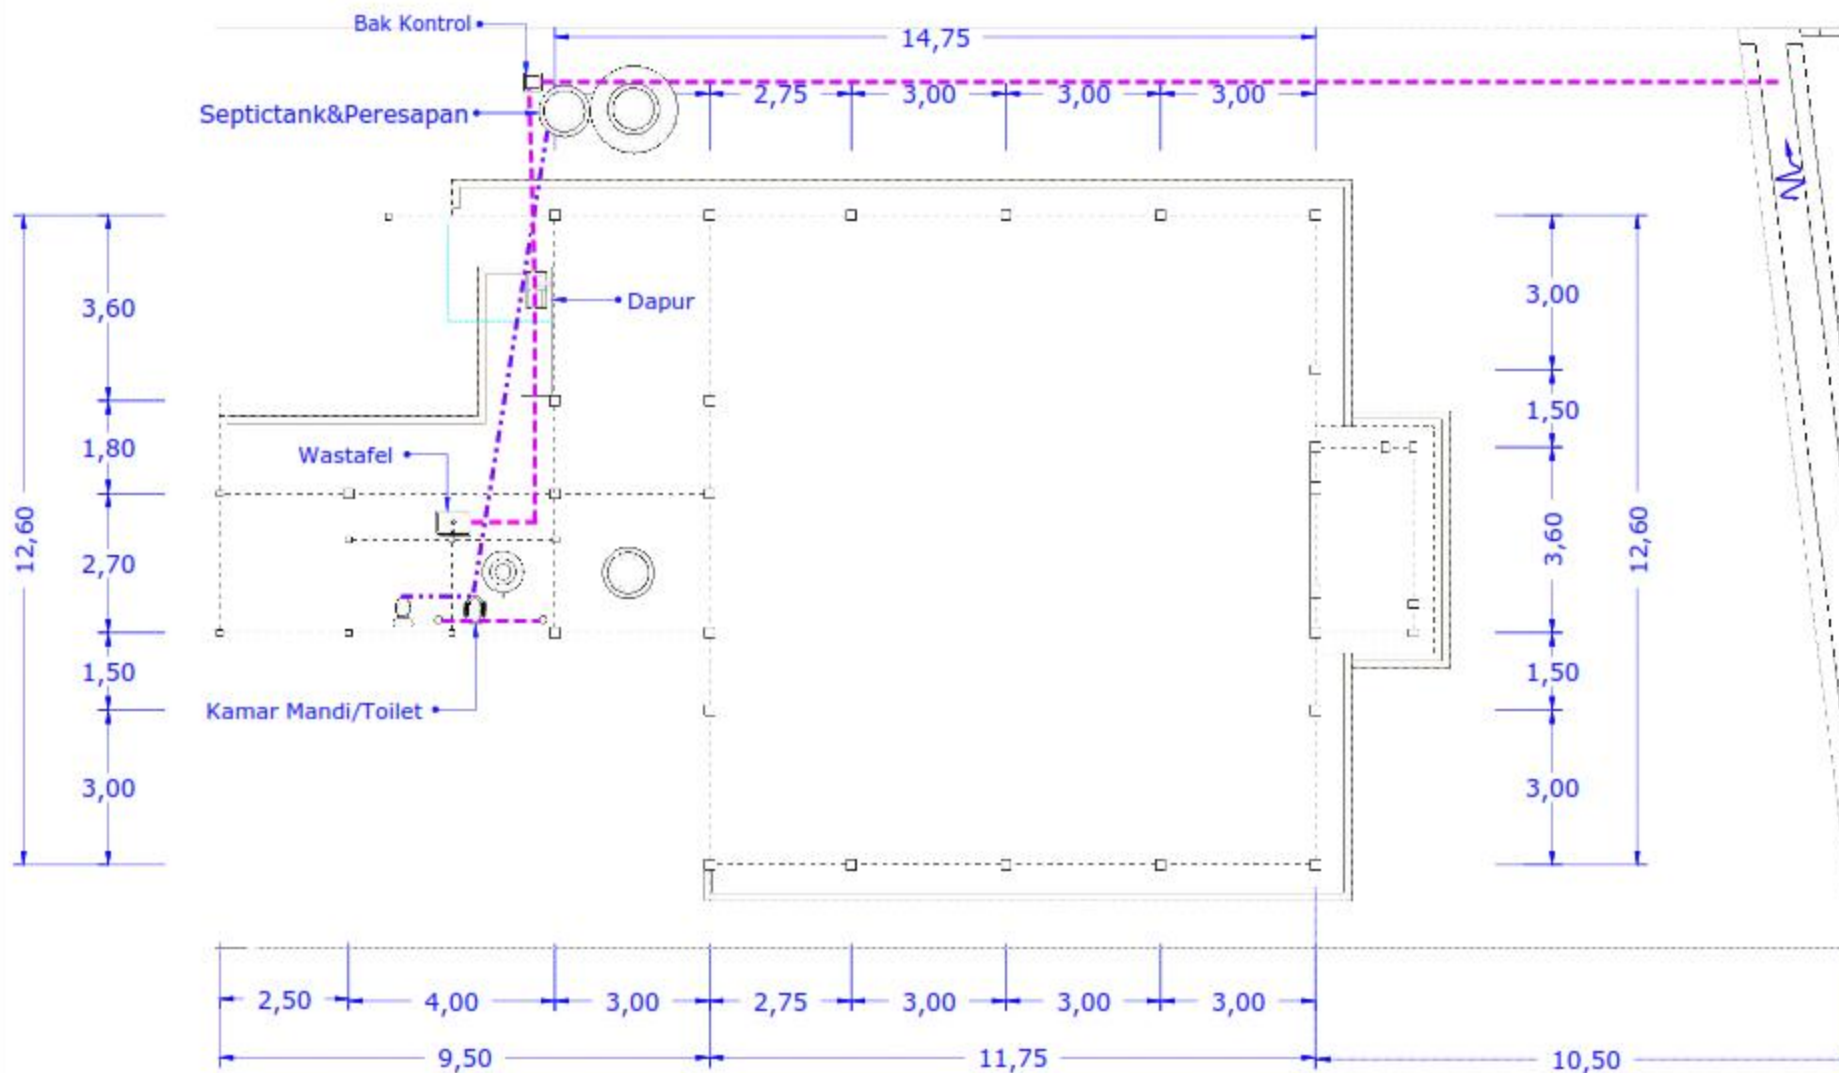

--- : Pipa Air Kotor PVC 3"

--- : Pipa Air Tinja PVC 4"

21b. DENAH AIR KOTOR

SKALA 1 : 110



PEMERINTAH KOTA PEKALONGAN
KECAMATAN PEKALONGAN SELATAN
Jl. HOS Cokroaminoto No 333 Telp. (0285) 426810
Kota Pekalongan

GAMBAR RENCANA

KEGIATAN :

Pemeliharaan Barang Milik Daerah
Penunjang Urusan Pemerintah Daerah


SUB KEGIATAN:

Pemeliharaan/Rehabilitasi Gedung Kantor
dan Bangunan Lainnya

PEKERJAAN :


Pembangunan Gedung Kantor Kelurahan
Sokoduwet

TAHUN ANGGARAN: 2025

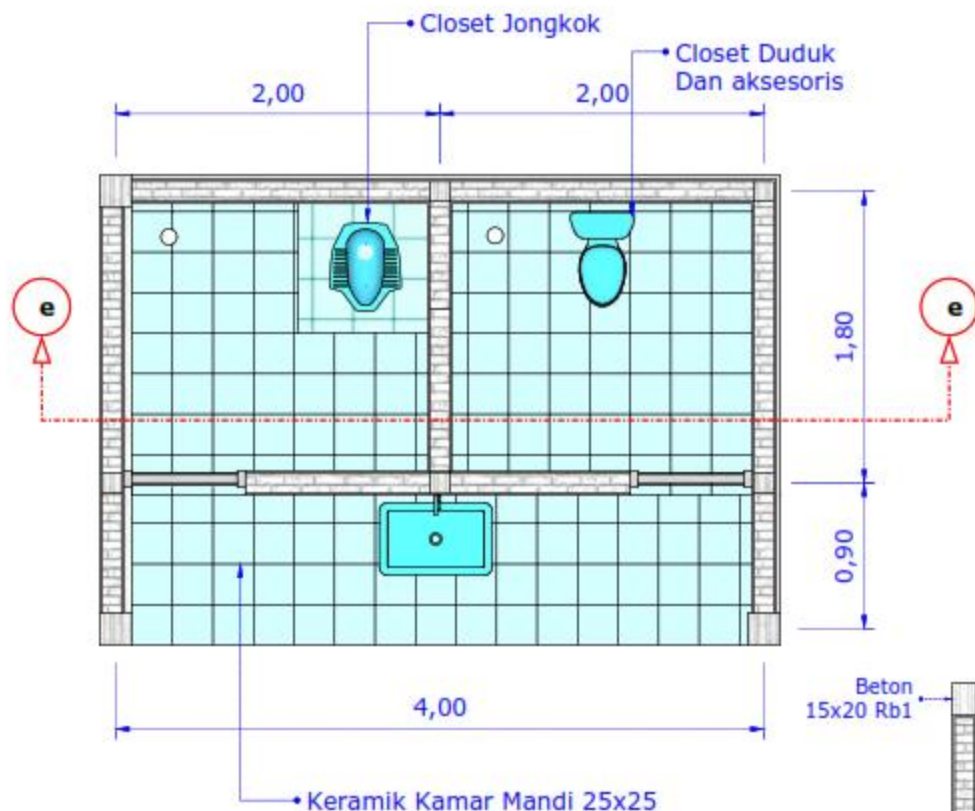

21e. Detail Kamar Mandi

SKALA 1 : 35

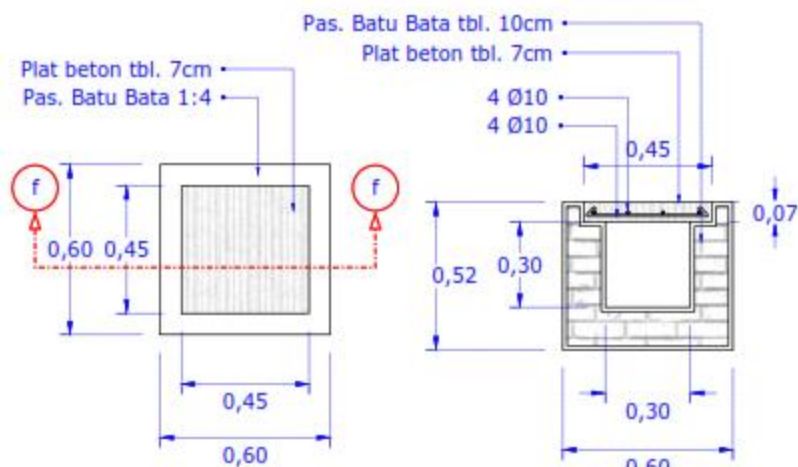


21f. Detail Bak Kontrol

SKALA 1 : 20

Pot f-f

SKALA 1 : 20

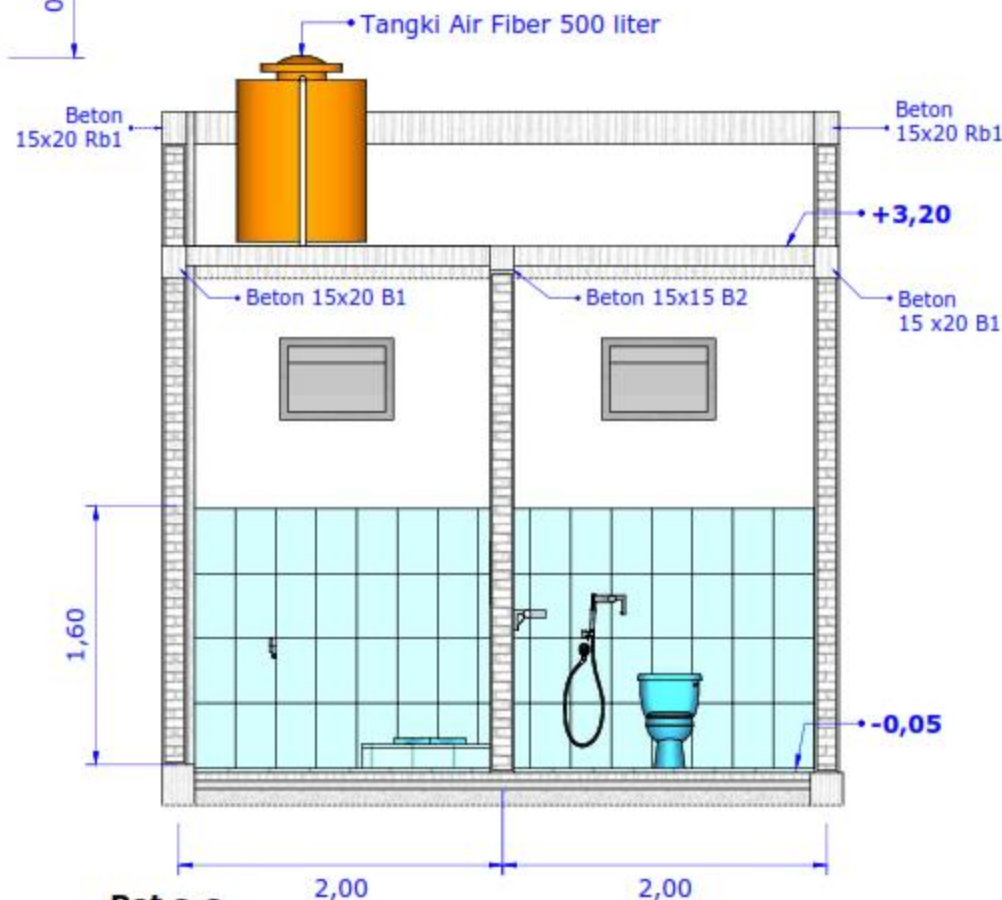

Pot e-e

SKALA 1 : 35



PEMERINTAH KOTA PEKALONGAN
KECAMATAN PEKALONGAN SELATAN
Jl. HOS Cokroaminoto No 333 Telp. (0285) 426810
Kota Pekalongan

GAMBAR RENCANA

KEGIATAN :

Pemeliharaan Barang Milik Daerah
Penunjang Urusan Pemerintah Daerah


SUB KEGIATAN:

Pemeliharaan/Rehabilitasi Gedung Kantor
dan Bangunan Lainnya


PEKERJAAN :

Pembangunan Gedung Kantor Kelurahan
Sokoduwet

TAHUN ANGGARAN: 2025

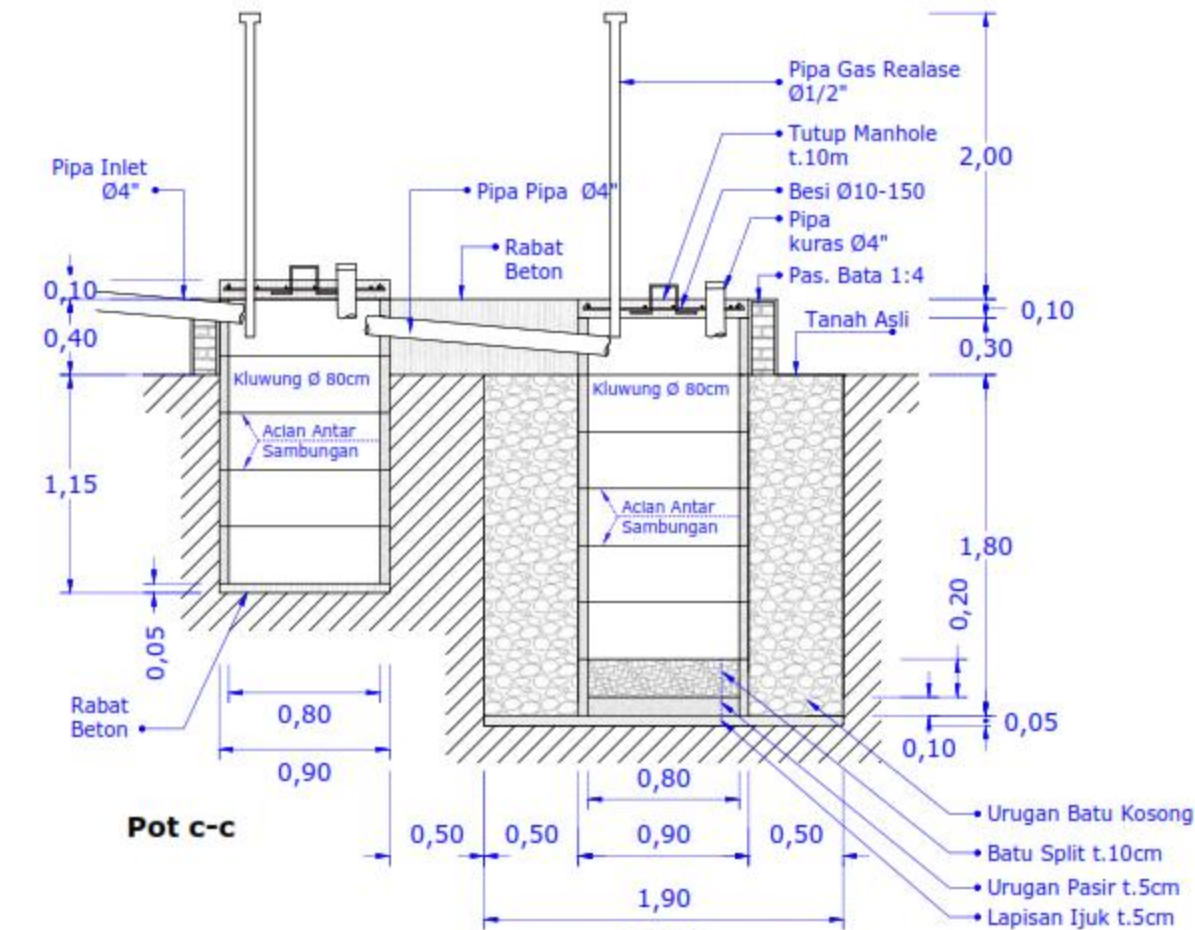


Pot c-c

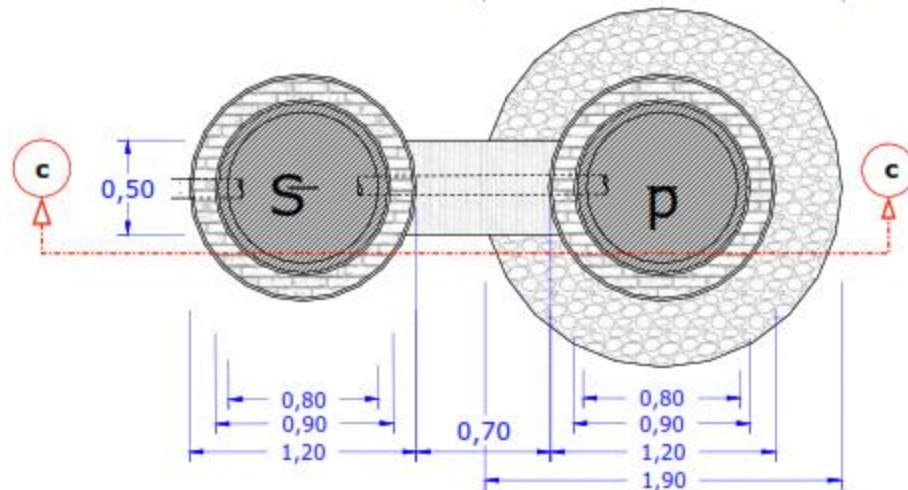

21c. Detail Septictank Dan Peresapan

Skala 1 : 30

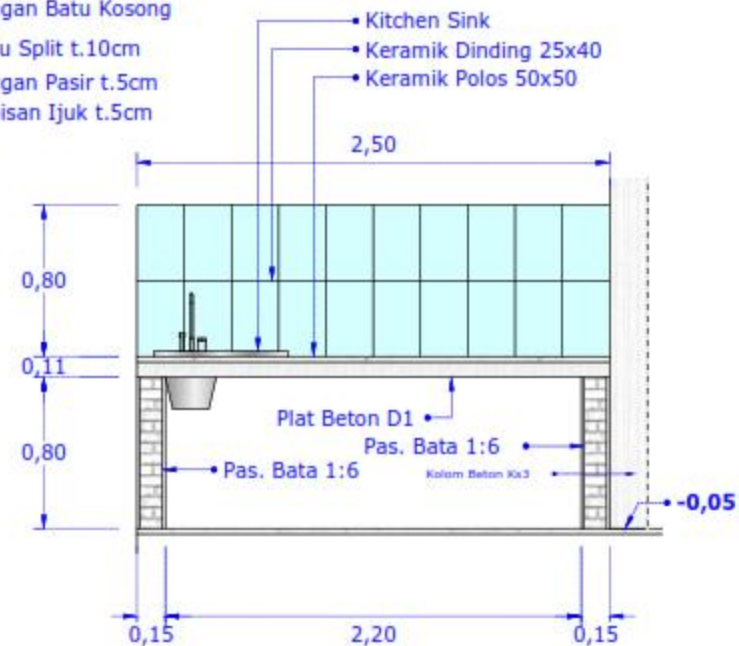

21d. Detail Dapur

Skala 1 : 30