

PEMERINTAH KOTA PEKALONGAN
**DINAS PEMBERDAYAAN MASYARAKAT, DAN
PERLINDUNGAN ANAK (DMPPA)**

Jl. Sriwijaya No. 42 Telp (0285) 4410393
KOTA PEKALONGAN

GAMBAR PERENCANAAN (DED)



KEGIATAN:

TMMD



PEKERJAAN

PENGECORAN JALAN

LOKASI

BANDENGAN KEC. PEKALONGAN UTARA
KOTA PEKALONGAN

TAHUN ANGGARAN 2026

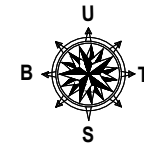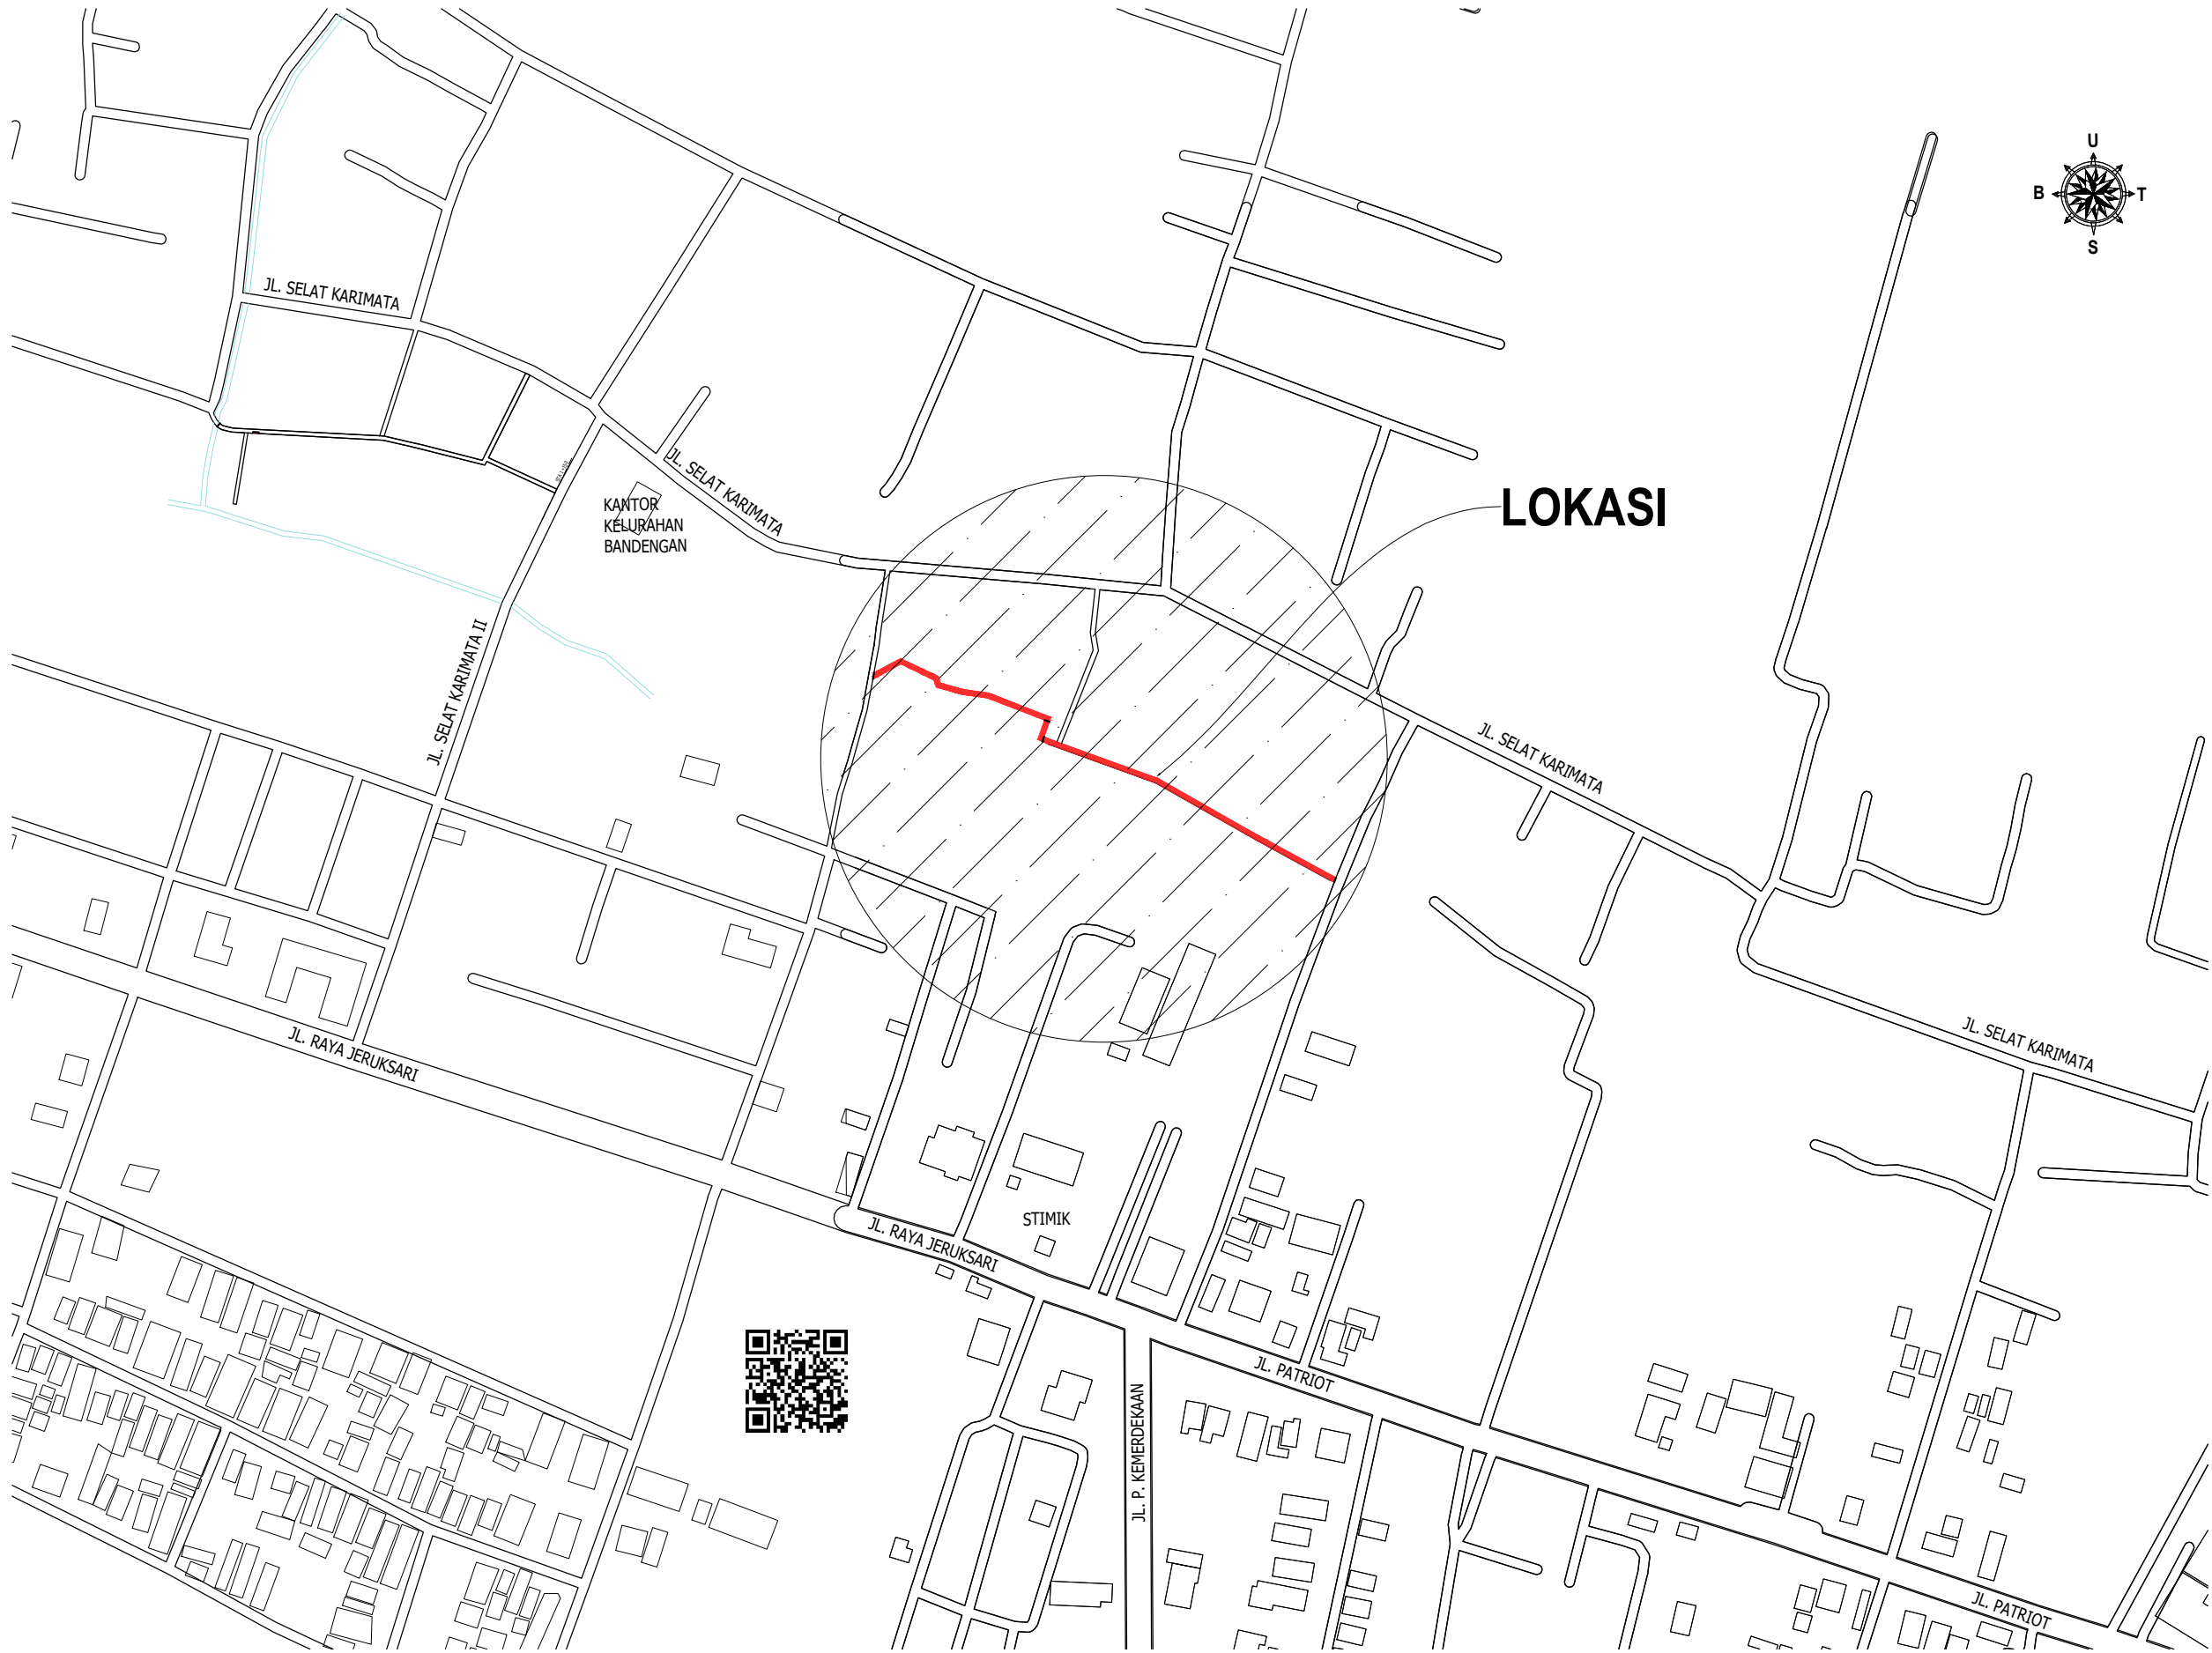

 **SITE PLAN**
Skala 1 : NTS



PEMERINTAH KOTA PEKALONGAN
DINAS PEMBERDAYAAN MASYARAKAT
DAN PERLINDINGAN ANAK
Jl. Sriwijaya No. 42 Telp (0285) 4410393
KOTA PEKALONGAN

KEGIATAN :

TMMD

PEKERJAAN :

PENGECORAN JALAN

LOKASI :

BANDENGAN KEC. PEKALONGAN UTARA
KOTA PEKALONGAN

**GAMBAR
DED (PERENCANAAN)**

Judul Gambar

SITE PLAN

Disetujui Oleh :

KEPALA DPMPA KOTA PEKALONGAN
SEBAGAI PPKOM

SRIYANA, S.Sos, M.Si
NIP. 19680709 199003 1 008

Diperiksa Oleh :

TIM TEKNIS PENGAWASAN TMMD
DPUPR KOTA PEKALONGAN

ADITYA NUGRAHA. S.T.
NIP. 19840919 201903 1 001

Diperiksa Oleh :

TIM TEKNIS PENGAWASAN TMMD
DINPERKIM KOTA PEKALONGAN


DWI KURNIAWAN, ST
NIP. 19940924 202521 0 55

Dibuat Oleh Tenaga Ahli

M. ARIF SUDARMAWAN , S.Pd.

Skala	Hal.	Jmh. Halaman
1:NTS	1	16

Keterangan :

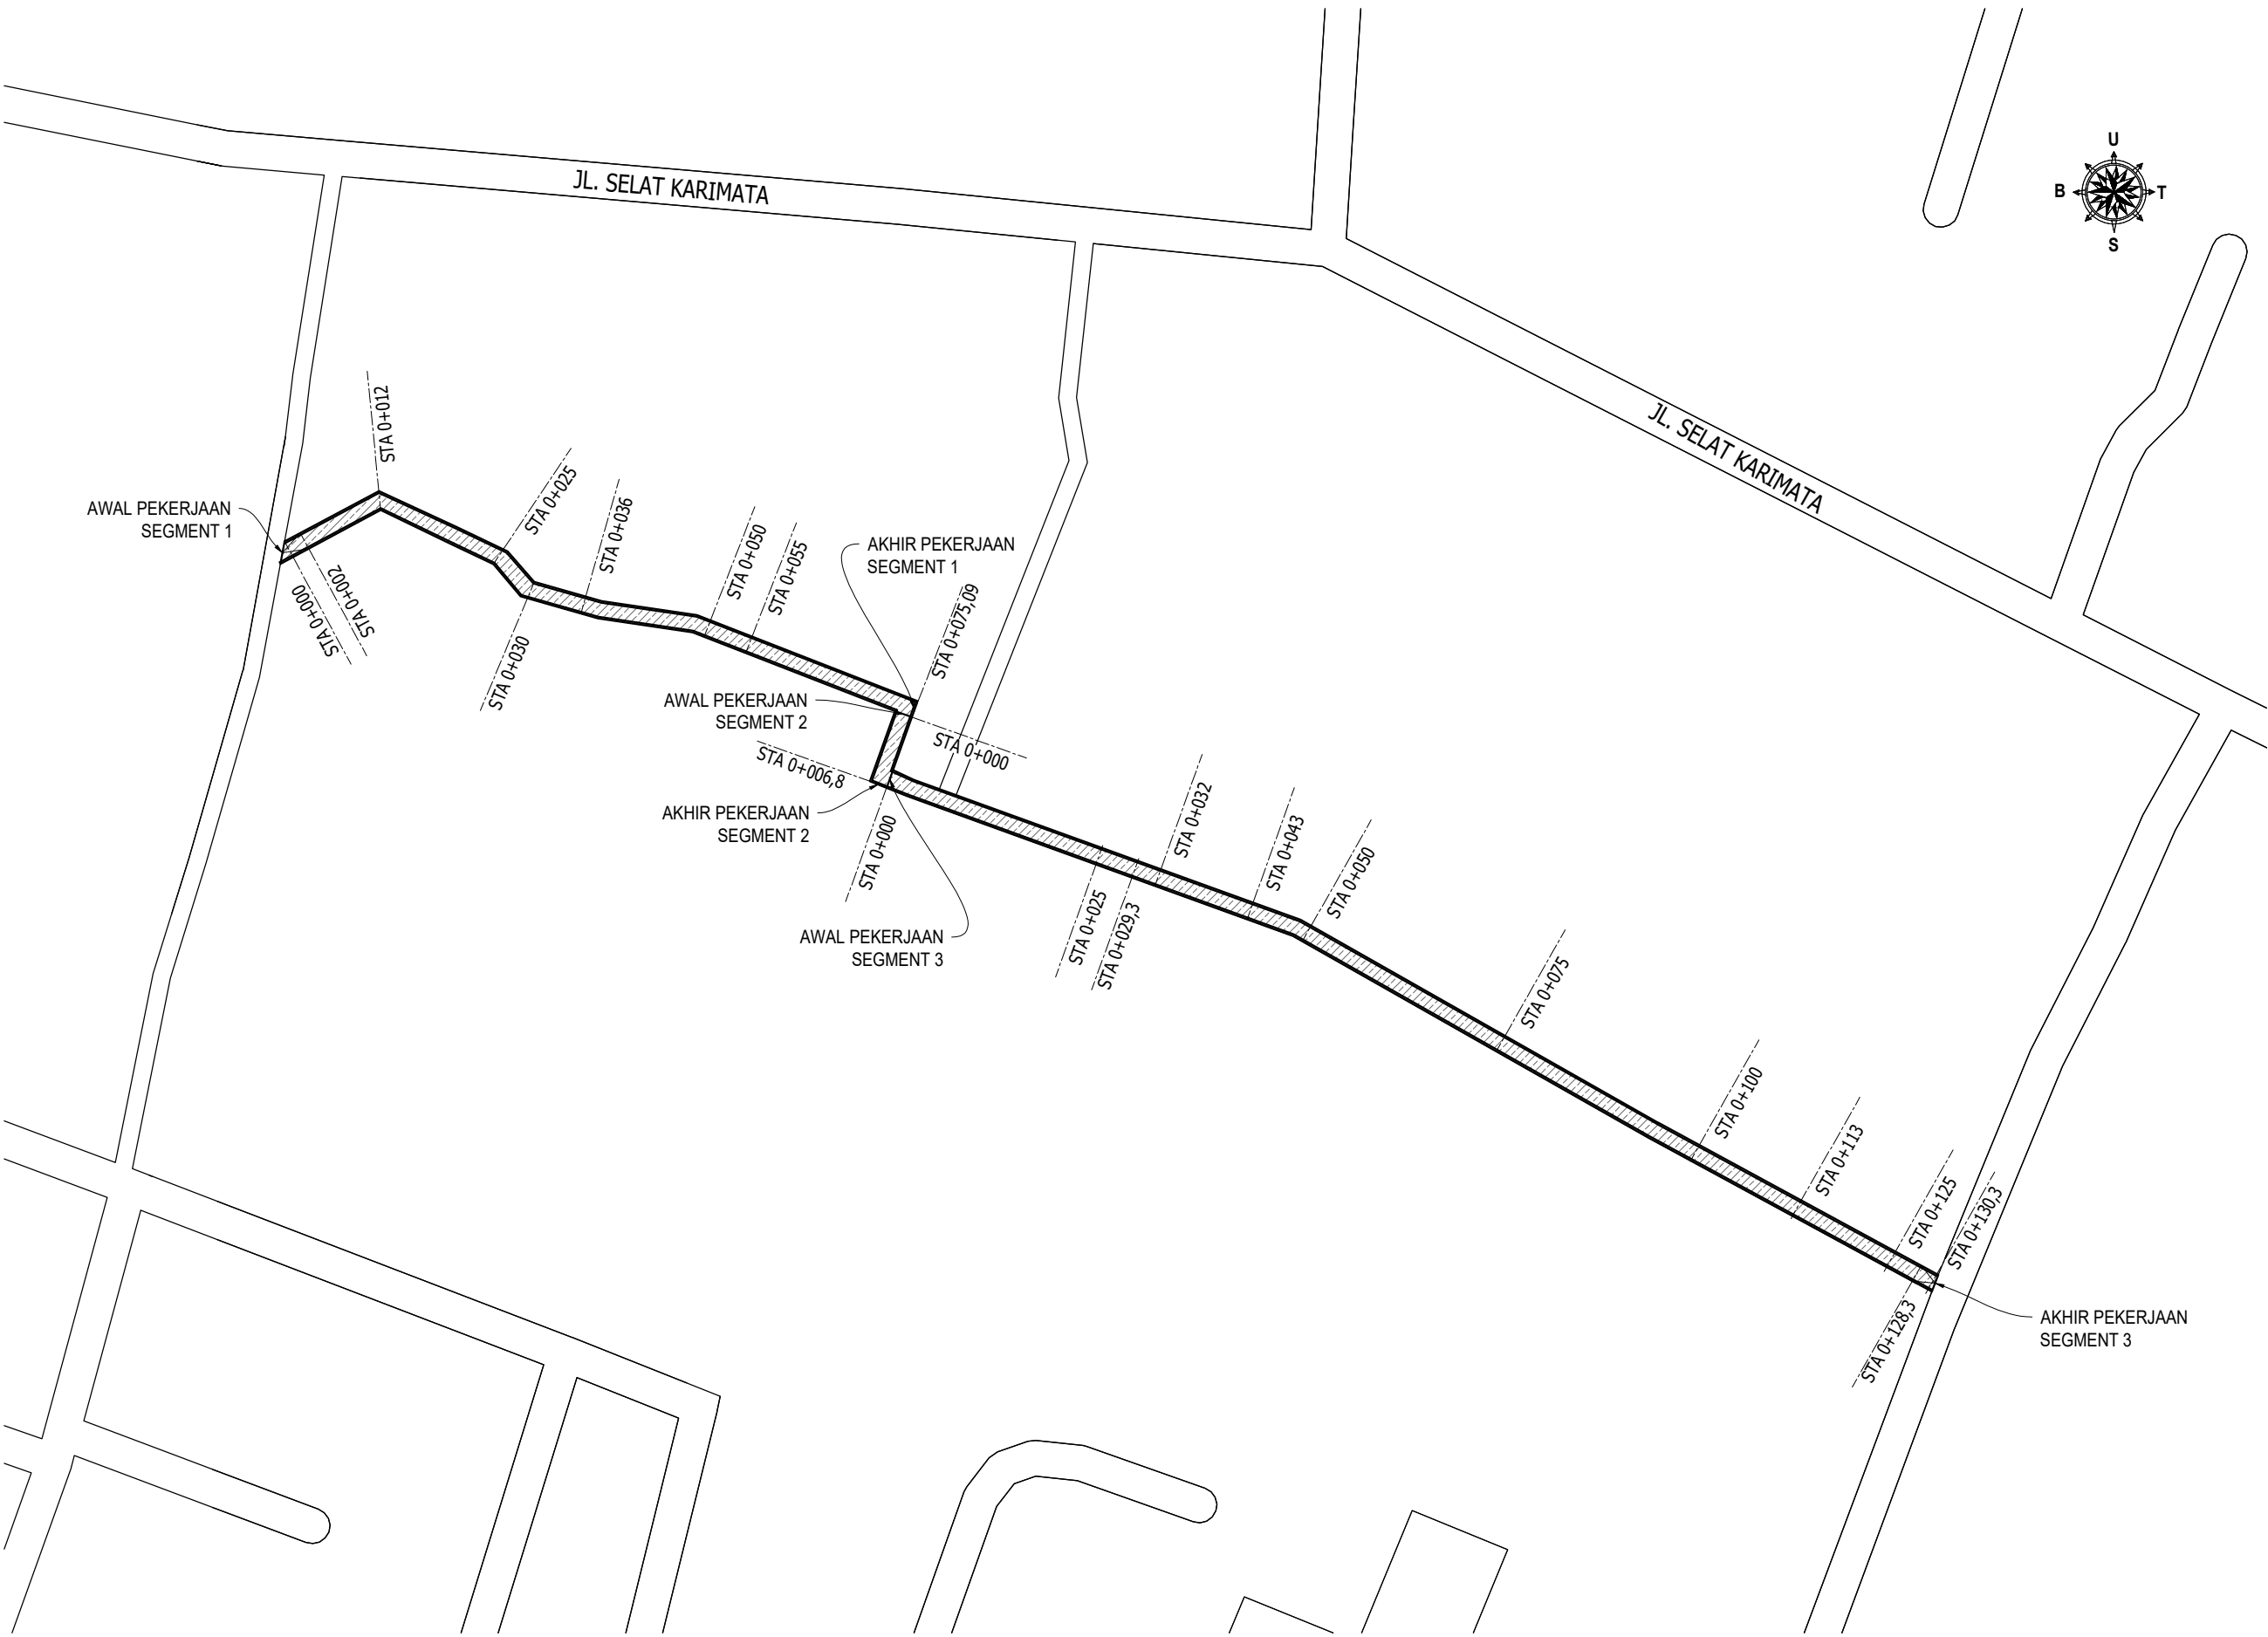

LAYOUT PEKERJAAN
Skala 1 : NTS





PEMERINTAH KOTA PEKALONGAN
DINAS PEMBERDAYAAN MASYARAKAT
DAN PERLINDINGAN ANAK
Jl. Sriwijaya No. 42 Telp (0285) 4410393
KOTA PEKALONGAN

KEGIATAN :		
TMMD		
PEKERJAAN :		
PENGECORAN JALAN		
LOKASI :		
BANDENGAN KEC. PEKALONGAN UTARA KOTA PEKALONGAN		
GAMBAR DED (PERENCANAAN)		
Judul Gambar		
LAYOUT PEKERJAAN		
Disetujui Oleh :		
KEPALA DPMPA KOTA PEKALONGAN SEBAGAI PPKOM		
SRIYANA, S.Sos, M.Si NIP. 19680709 199003 1 008		
Diperiksa Oleh :		
TIM TEKNIS PENGAWASAN TMMD DPUPR KOTA PEKALONGAN		
ADITYA NUGRAHA. S.T. NIP. 19840919 201903 1 001		
Diperiksa Oleh :		
TIM TEKNIS PENGAWASAN TMMD DINPERKIM KOTA PEKALONGAN		
DWI KURNIAWAN, ST NIP. 19940924 202521 0 55		
Dibuat Oleh Tenaga Ahli		

M. ARIF SUDARMAWAN , S.Pd.		
Skala	Hal.	Jmh. Halaman
1:NTS	2	16

Keterangan :

SEGMENT 1

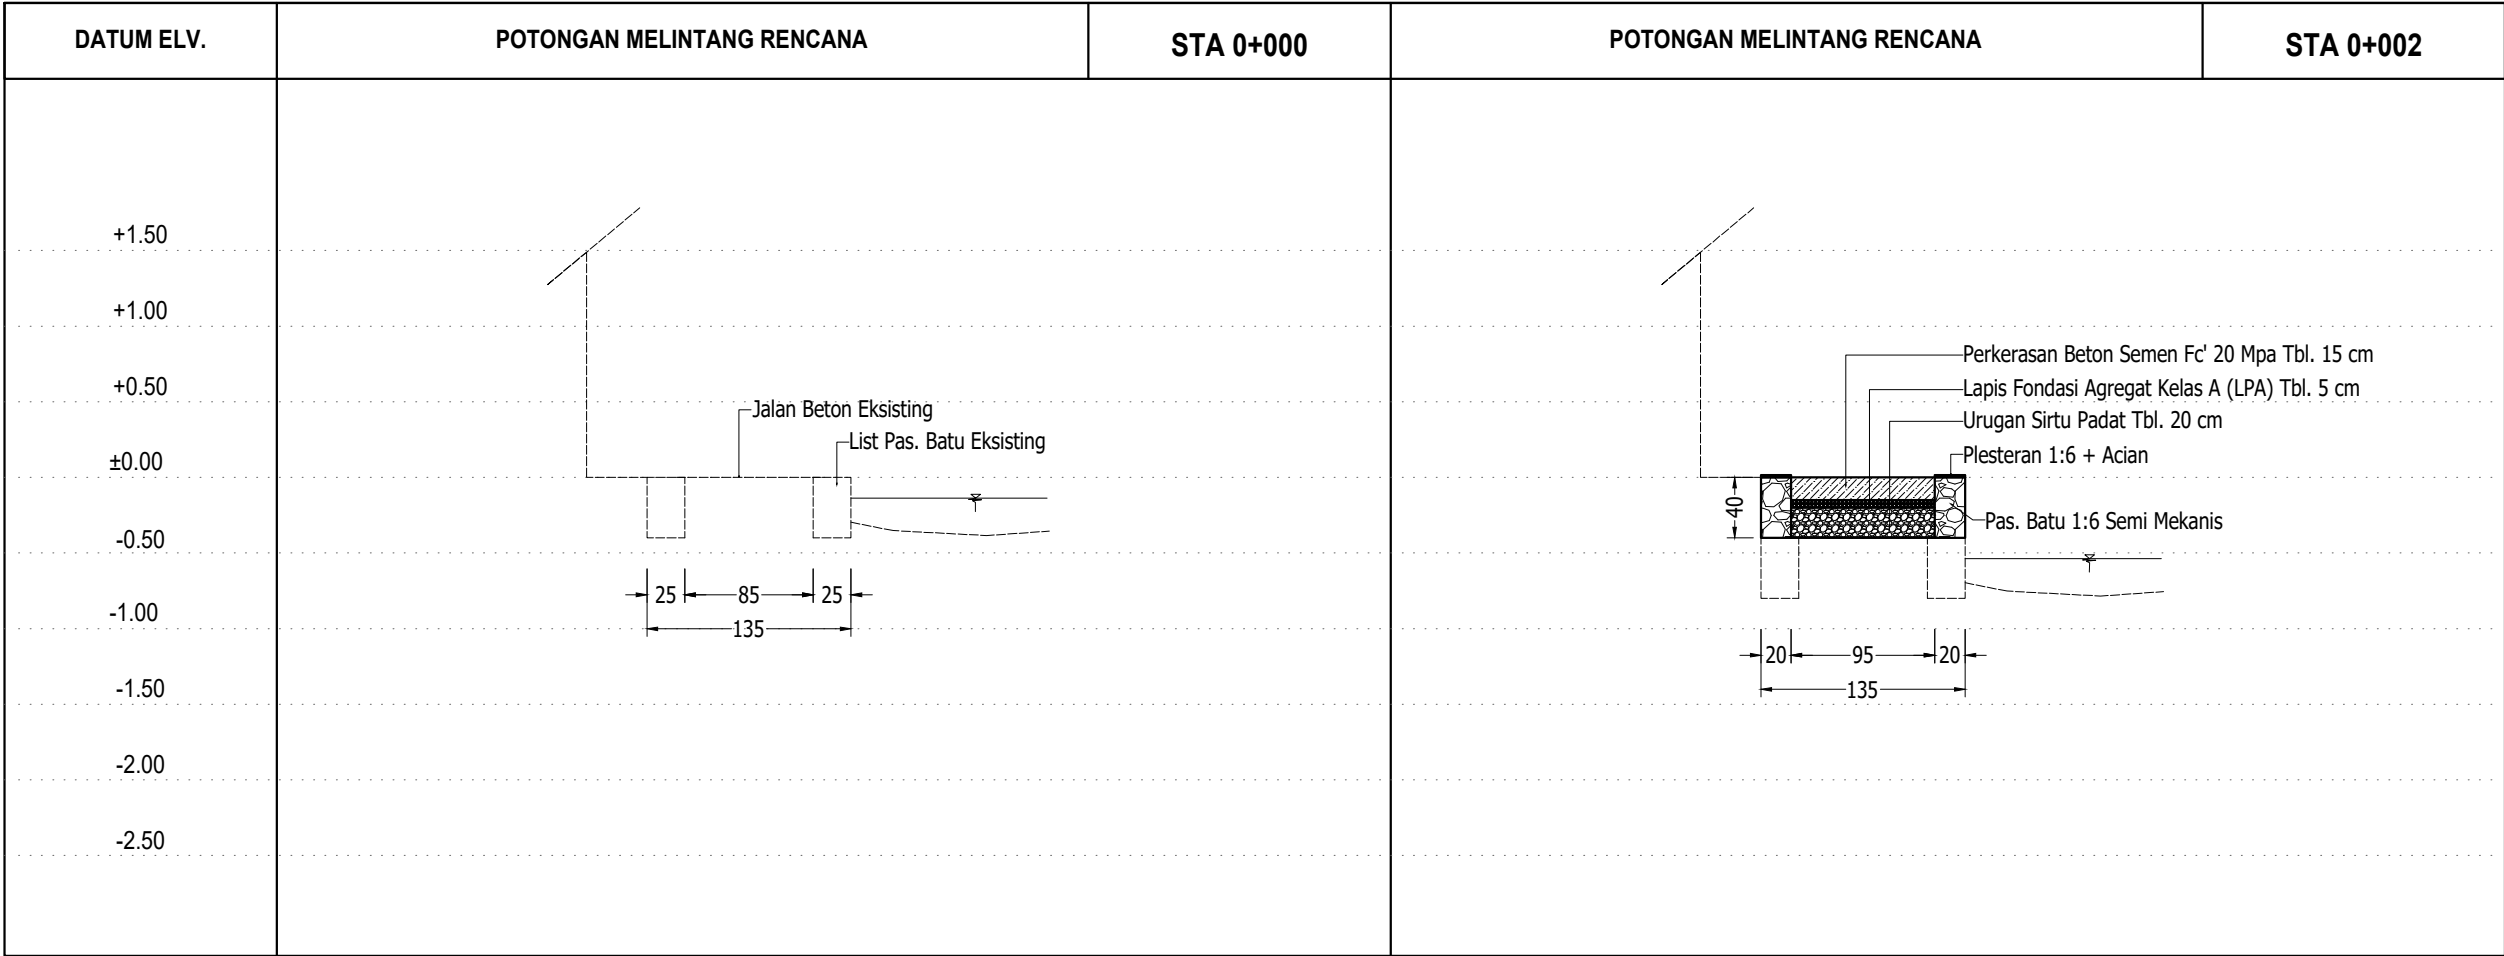
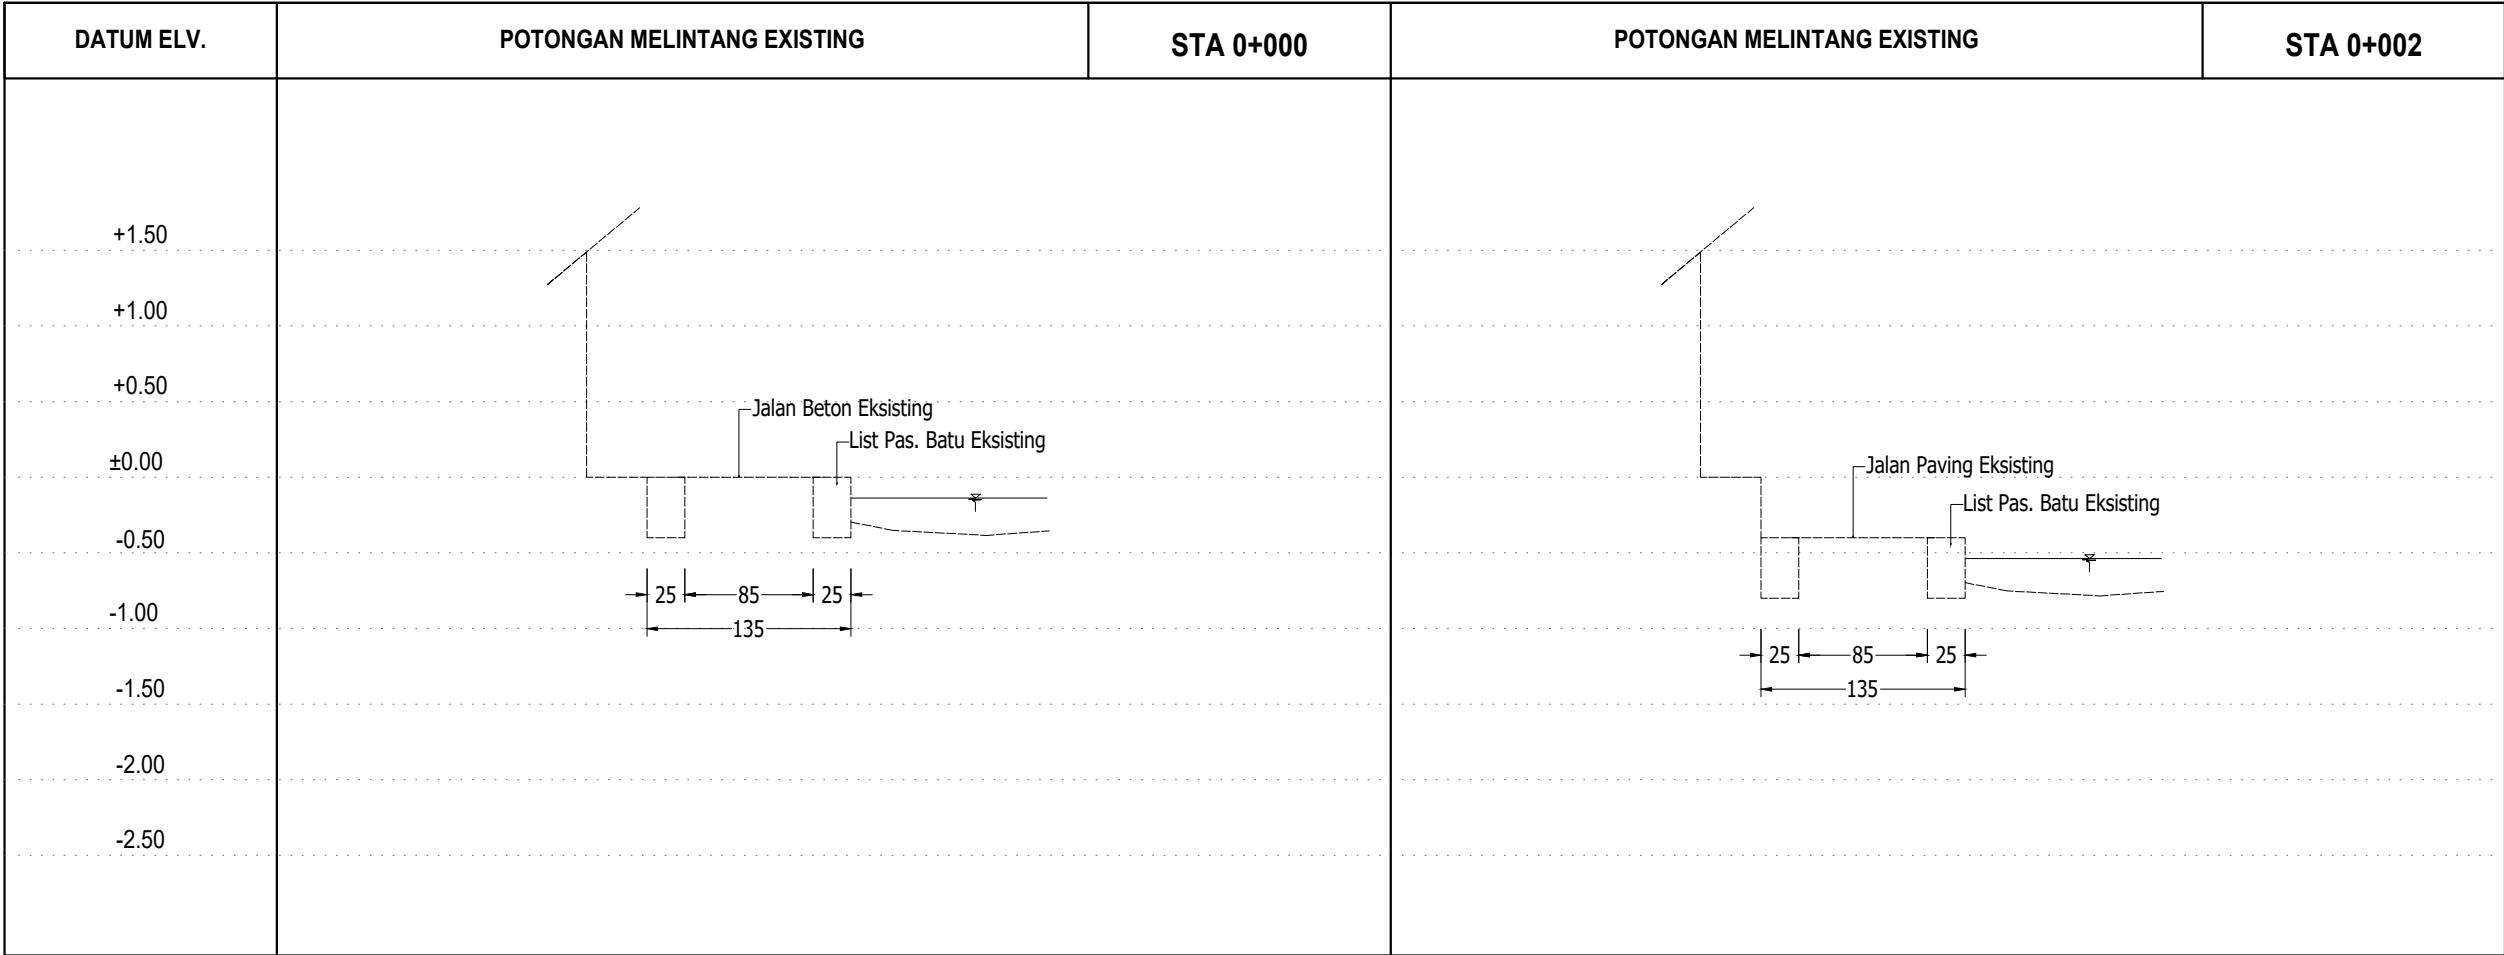


KEGIATAN :
TMMD
PEKERJAAN :
PENGECORAN JALAN
LOKASI :
BANDENGAN KEC. PEKALONGAN UTARA KOTA PEKALONGAN
GAMBAR DED (PERENCANAAN)
Judul Gambar
POTONGAN MELINTANG
Disetujui Oleh :
KEPALA DPMPA KOTA PEKALONGAN SEBAGAI PPKOM
SRIYANA, S.Sos, M.Si NIP. 19680709 199003 1 008
Diperiksa Oleh :
TIM TEKNIS PENGAWASAN TMMD DPUPR KOTA PEKALONGAN
ADITYA NUGRAHA. S.T. NIP. 19840919 201903 1 001
Diperiksa Oleh :
TIM TEKNIS PENGAWASAN TMMD DINPERKIM KOTA PEKALONGAN
DWI KURNIAWAN, ST NIP. 19940924 202521 0 55
Dibuat Oleh Tenaga Ahli
M. ARIF SUDARMAWAN , S.Pd.

Skala	Hal.	Jmh. Halaman
1:50	3	16

Keterangan :

SEGMENT 1

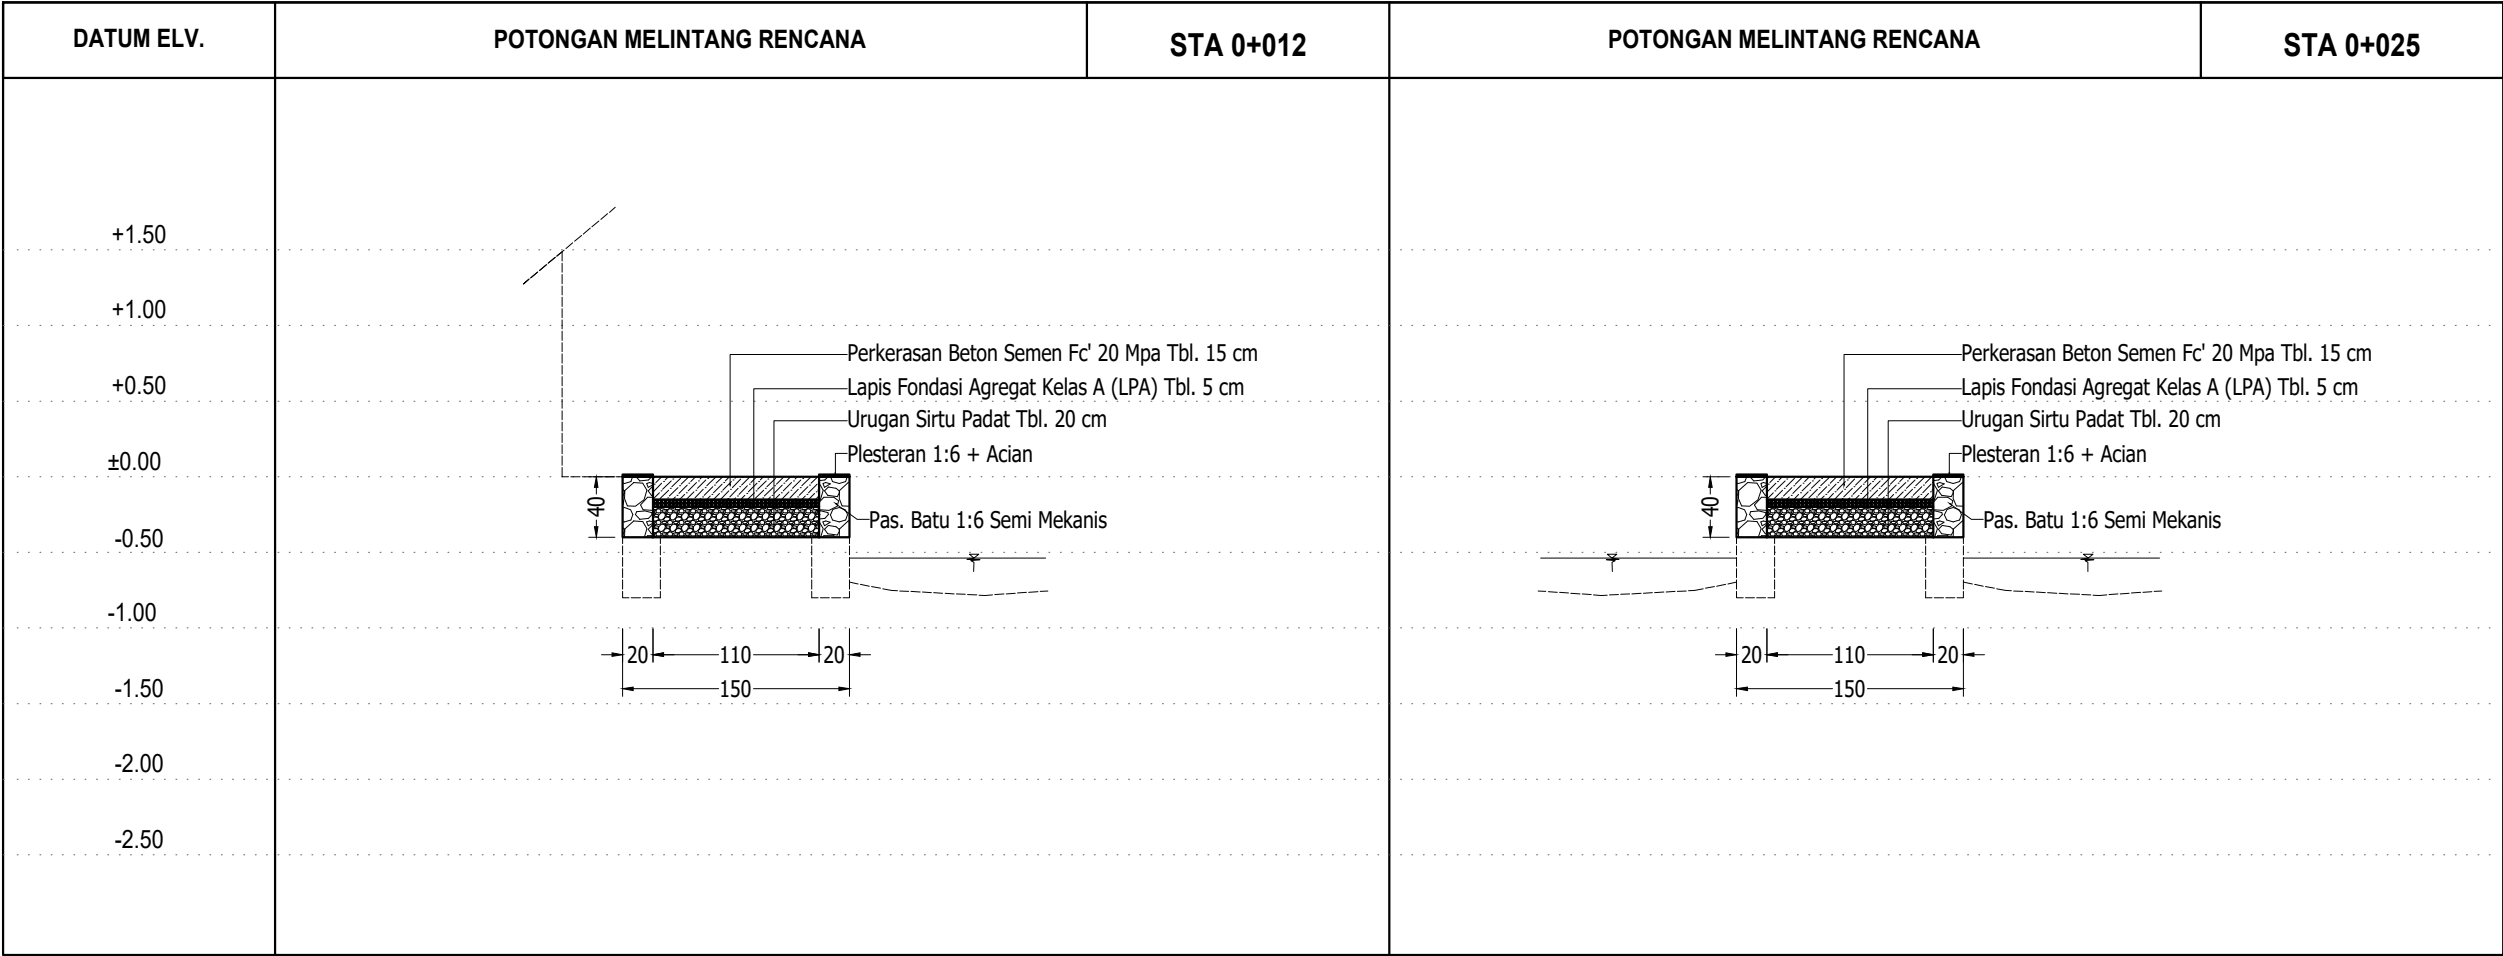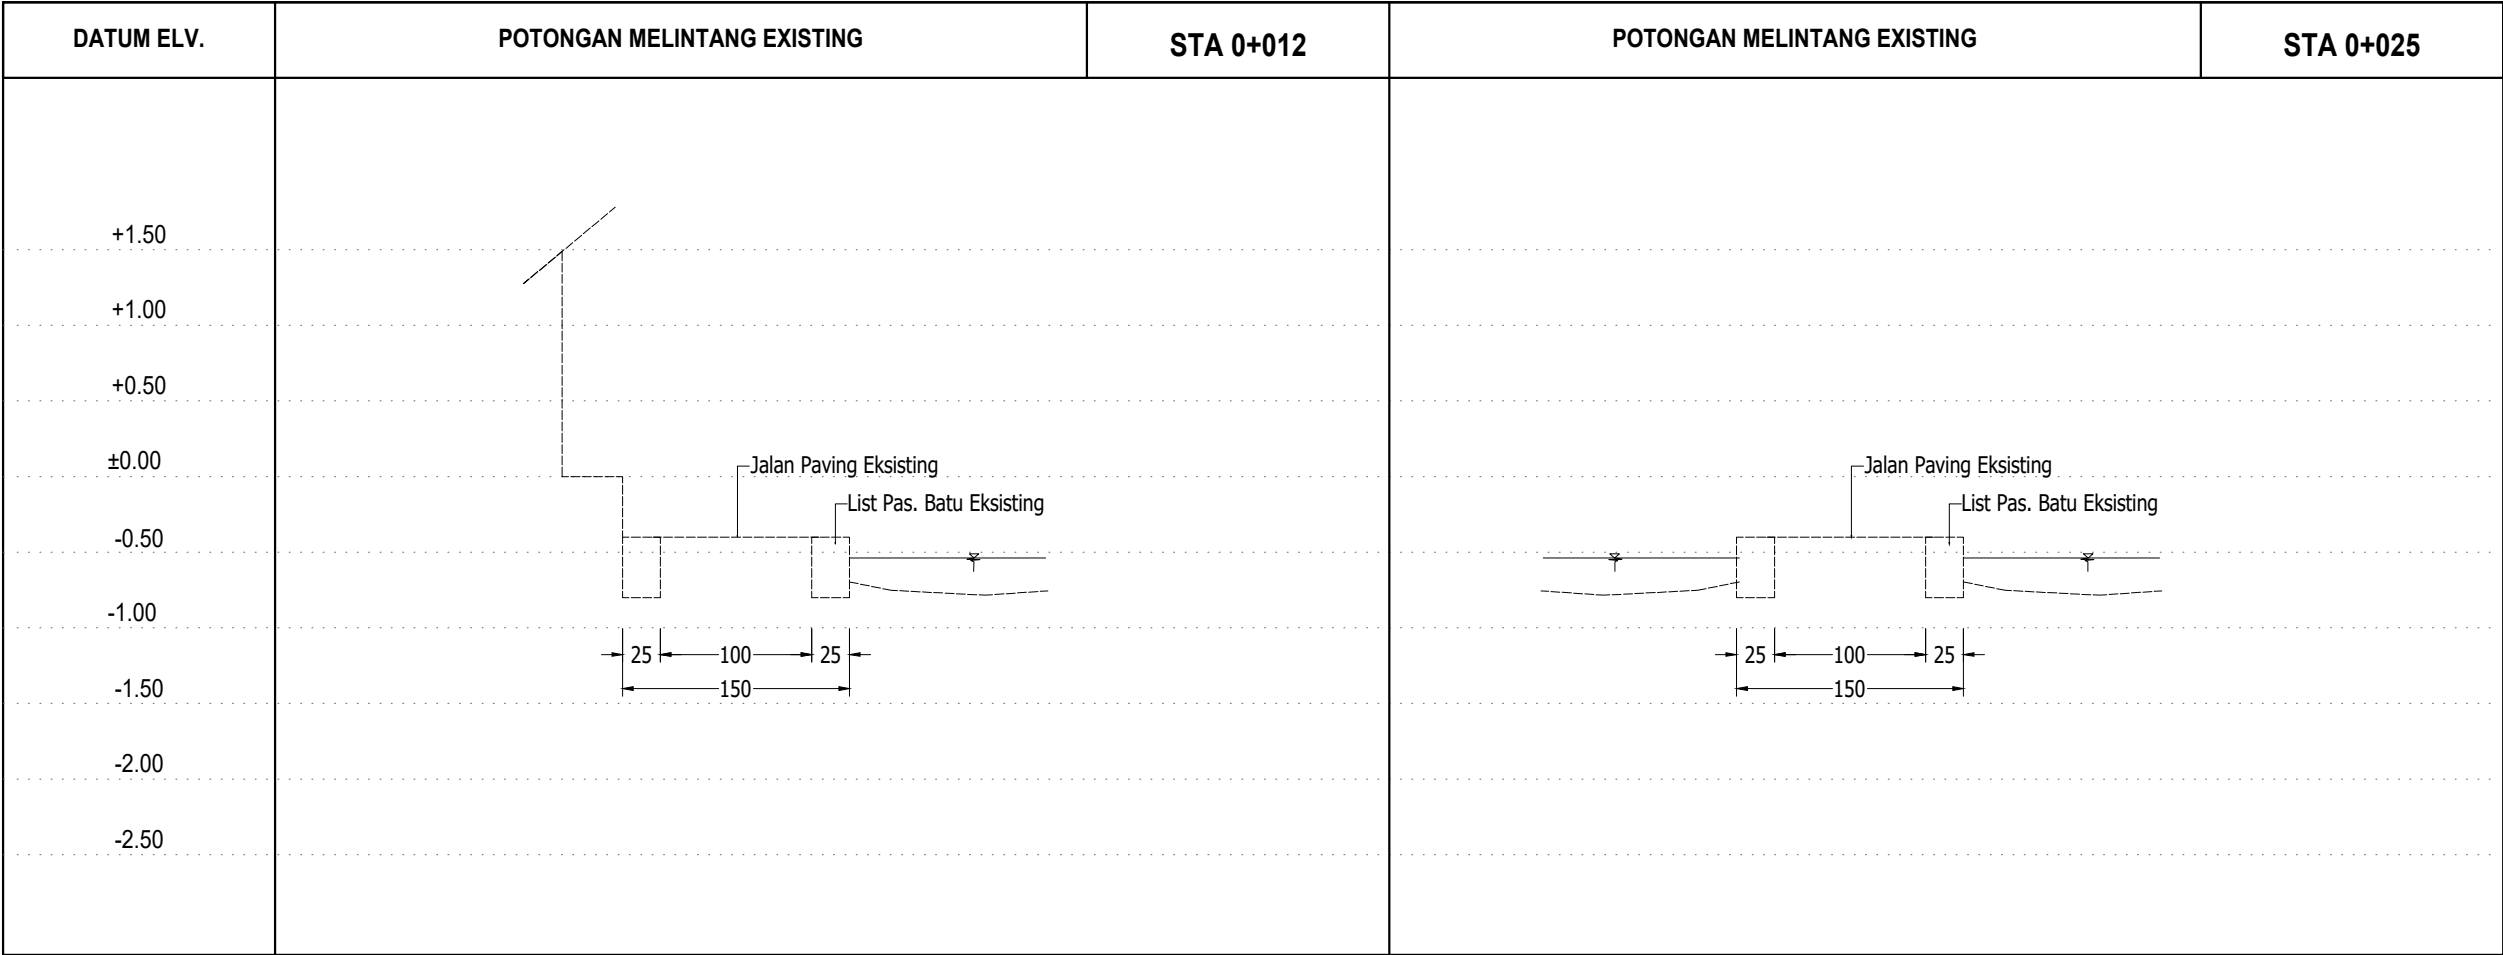


PEMERINTAH KOTA PEKALONGAN
DINAS PEMBERDAYAAN MASYARAKAT
DAN PERLINDINGAN ANAK
Jl. Sriwijaya No. 42 Telp (0285) 4410393
KOTA PEKALONGAN

KEGIATAN :
TMMD
PEKERJAAN :
PENGECORAN JALAN
LOKASI :
BANDENGAN KEC. PEKALONGAN UTARA
KOTA PEKALONGAN
GAMBAR
DED (PERENCANAAN)
Judul Gambar
POTONGAN MELINTANG
Disetujui Oleh :
KEPALA DPMPPA KOTA PEKALONGAN
SEBAGAI PPKOM

SRIYANA, S.Sos, M.Si
NIP. 19680709 199003 1 008

Diperiksa Oleh :
TIM TEKNIS PENGAWASAN TMMD
DPUPR KOTA PEKALONGAN

ADITYA NUGRAHA. S.T.
NIP. 19840919 201903 1 001
Diperiksa Oleh :
TIM TEKNIS PENGAWASAN TMMD
DINPERKIM KOTA PEKALONGAN



DWI KURNIAWAN, ST
NIP. 19940924 202521 0 55
Dibuat Oleh Tenaga Ahli

M. ARIF SUDARMAWAN , S.Pd.

Skala	Hal.	Jmh. Halaman
1:50	4	16

Keterangan :

SEGMENT 1

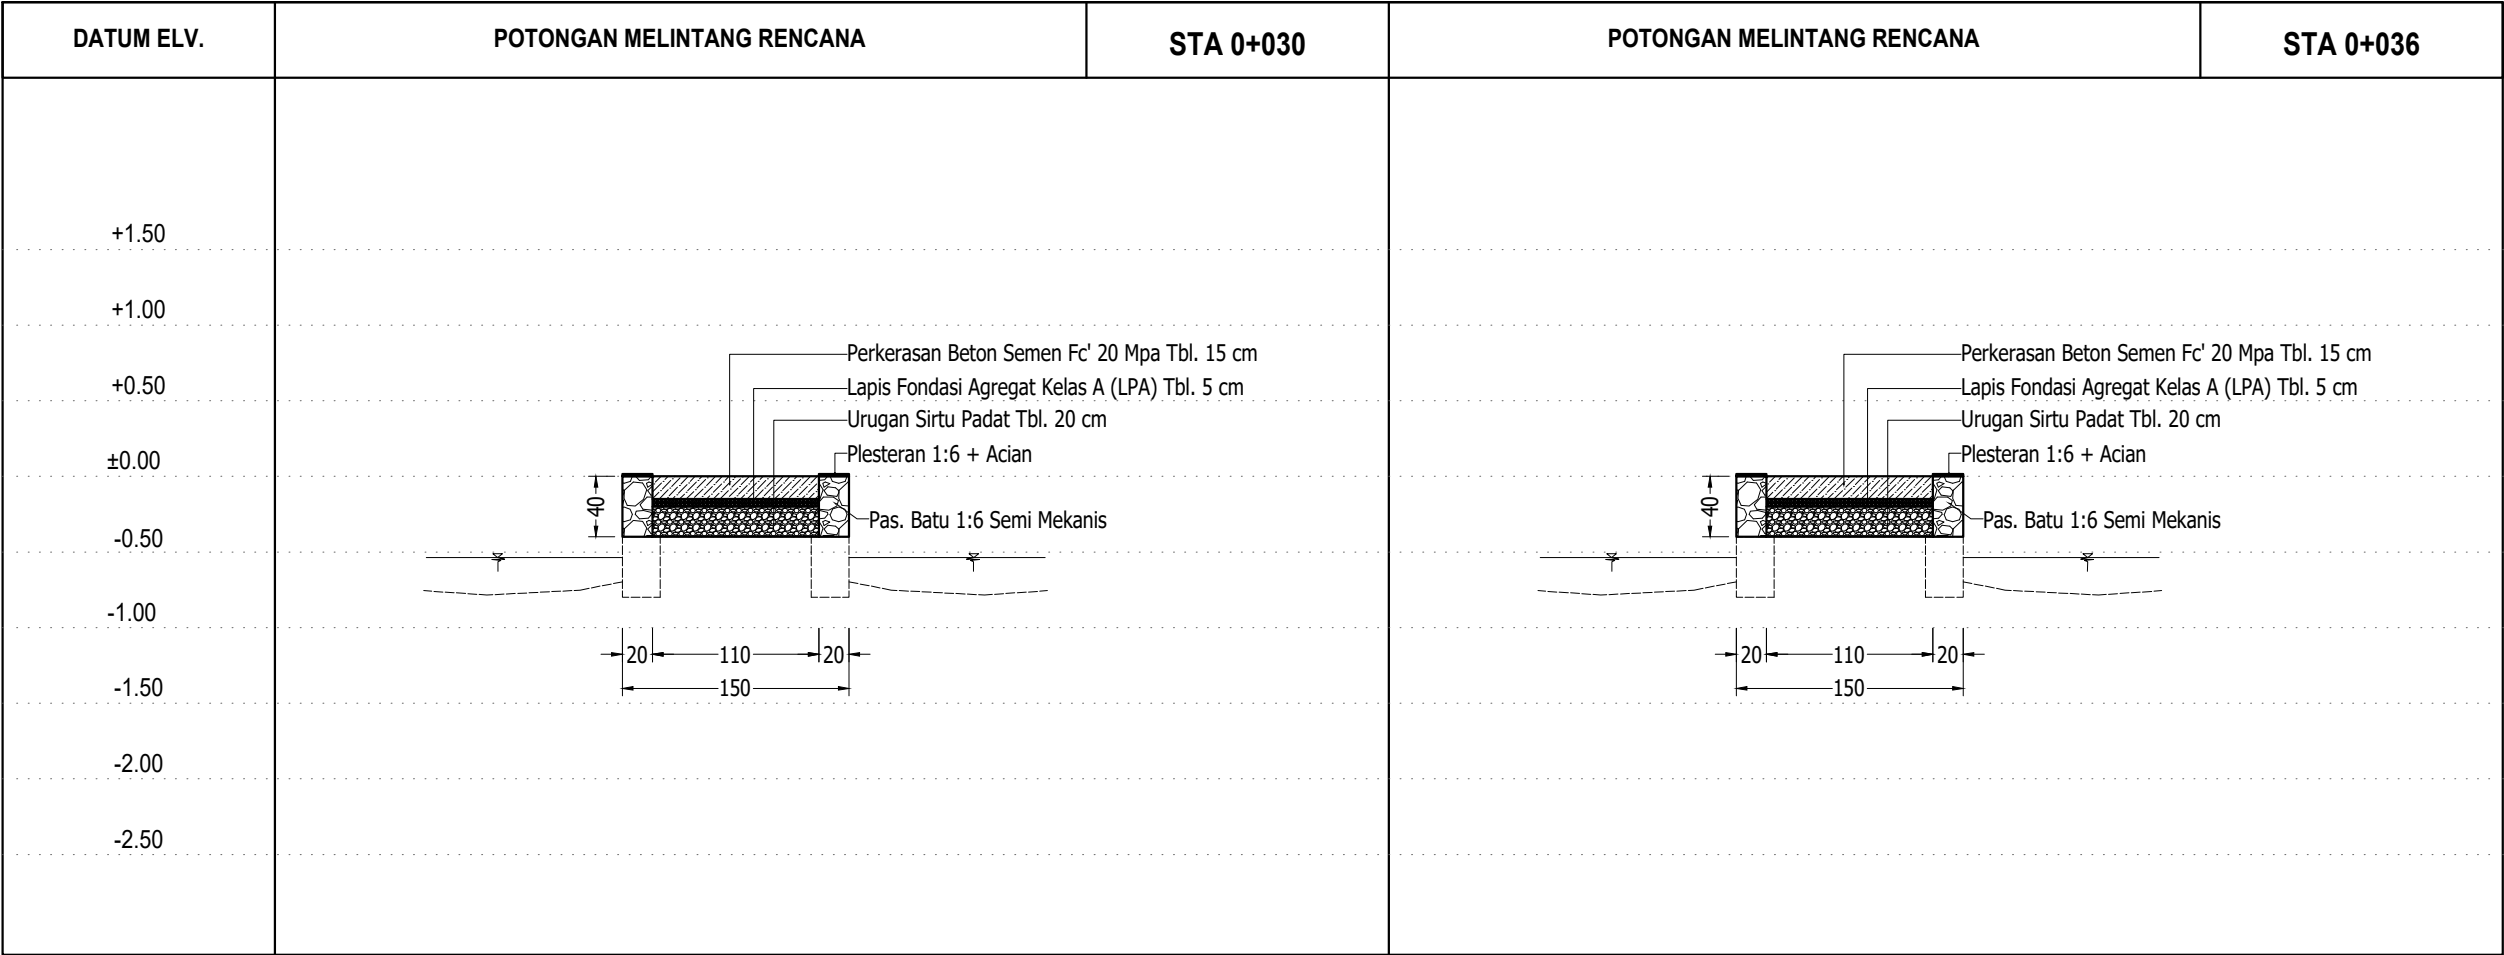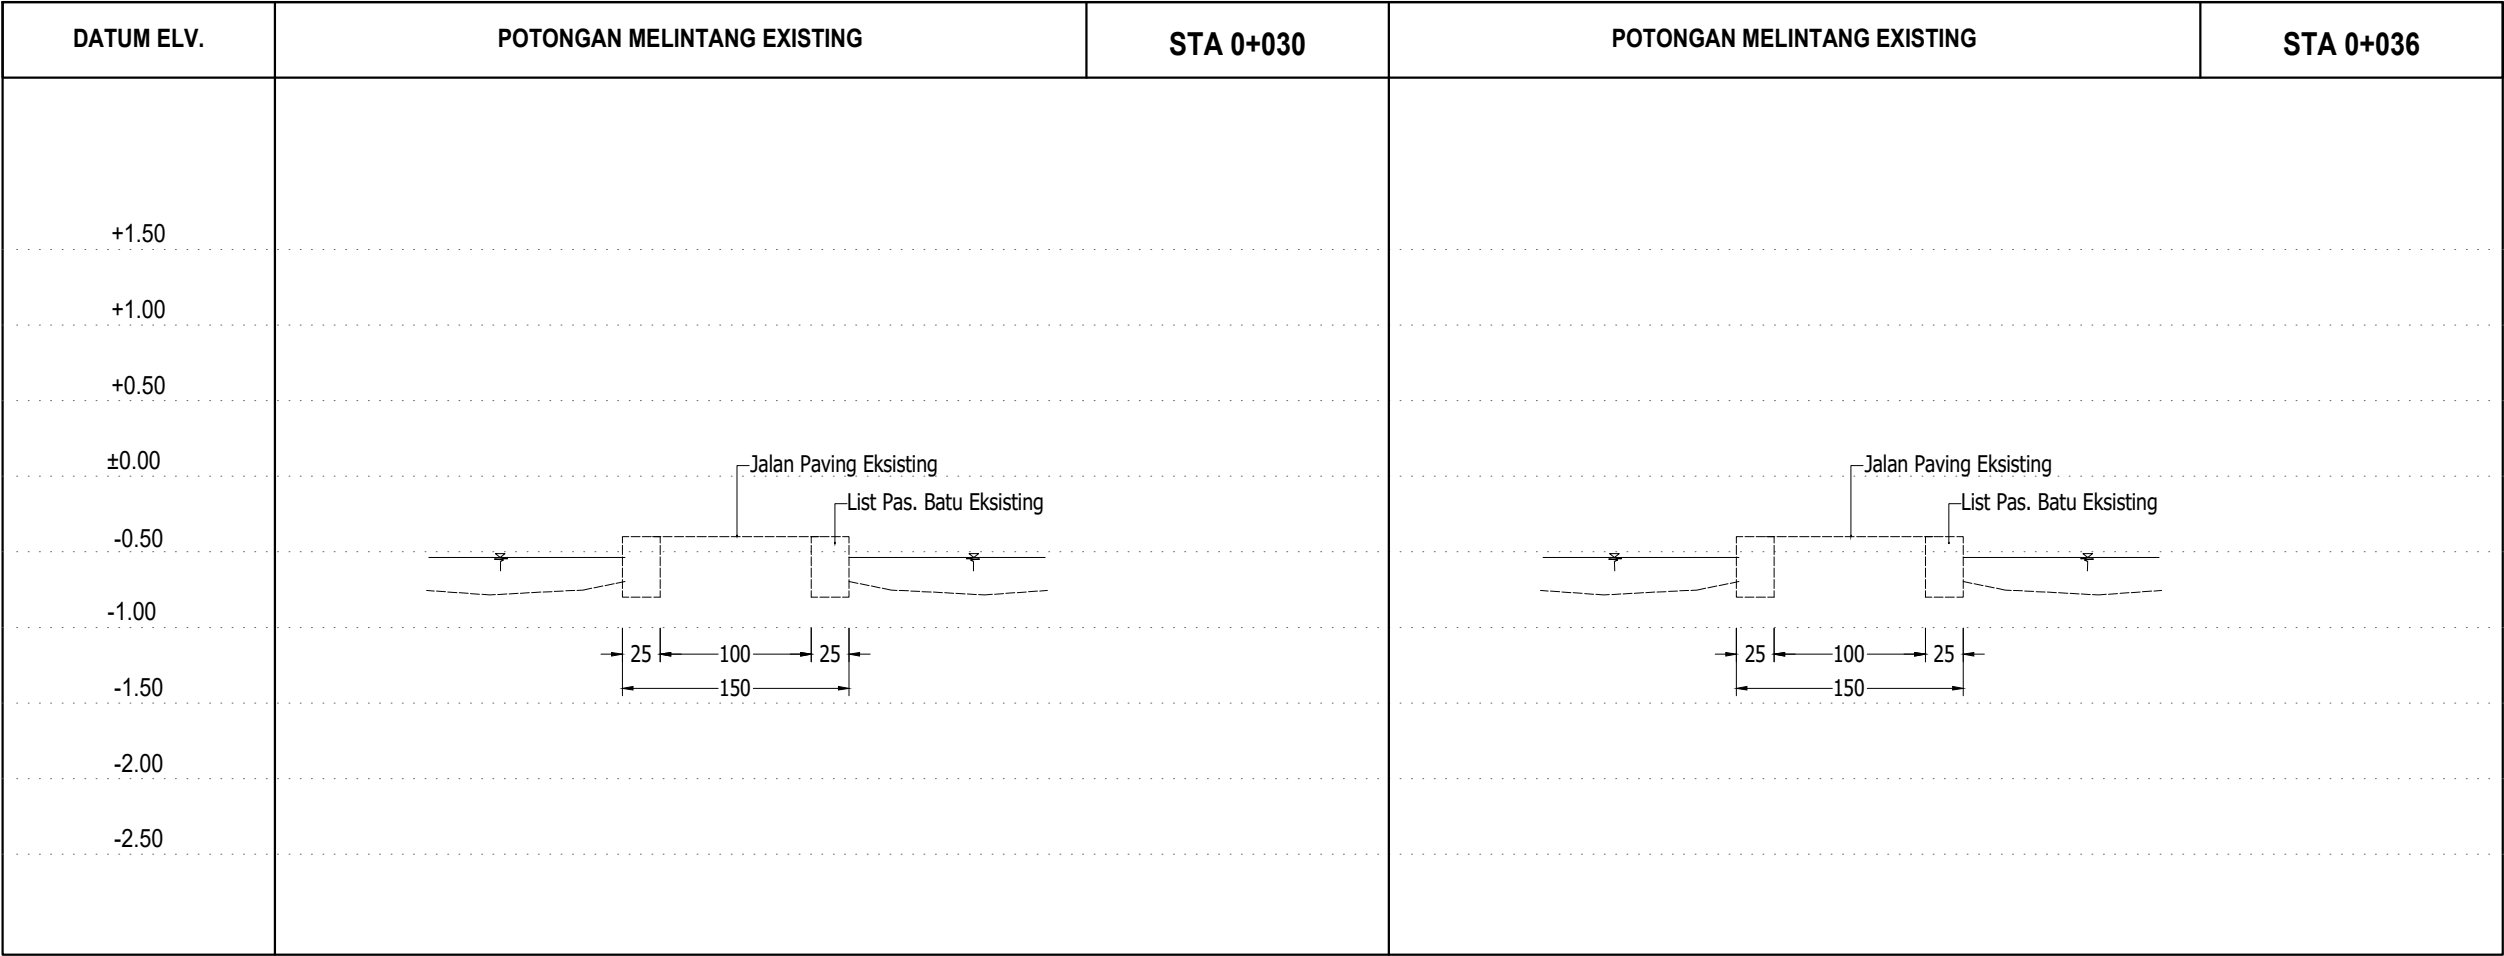

KEGIATAN :

TMMD

PEKERJAAN :

PENGECORAN JALAN

LOKASI :

BANDENGAN KEC. PEKALONGAN UTARA
KOTA PEKALONGAN

GAMBAR
DED (PERENCANAAN)

Judul Gambar

POTONGAN MELINTANG

Disetujui Oleh :

KEPALA DPMPA KOTA PEKALONGAN
SEBAGAI PPKOM

SRIYANA, S.Sos, M.Si
NIP. 19680709 199003 1 008

Diperiksa Oleh :

TIM TEKNIS PENGAWASAN TMMD
DPUPR KOTA PEKALONGAN

ADITYA NUGRAHA. S.T.
NIP. 19840919 201903 1 001

Diperiksa Oleh :

TIM TEKNIS PENGAWASAN TMMD
DINPERKIM KOTA PEKALONGAN

DWI KURNIAWAN, ST
NIP. 19940924 202521 0 55



Dibuat Oleh Tenaga Ahli

M. ARIF SUDARMAWAN , S.Pd.



Skala	Hal.	Jmh. Halaman
1:50	5	16

Keterangan :

SEGMENT 1

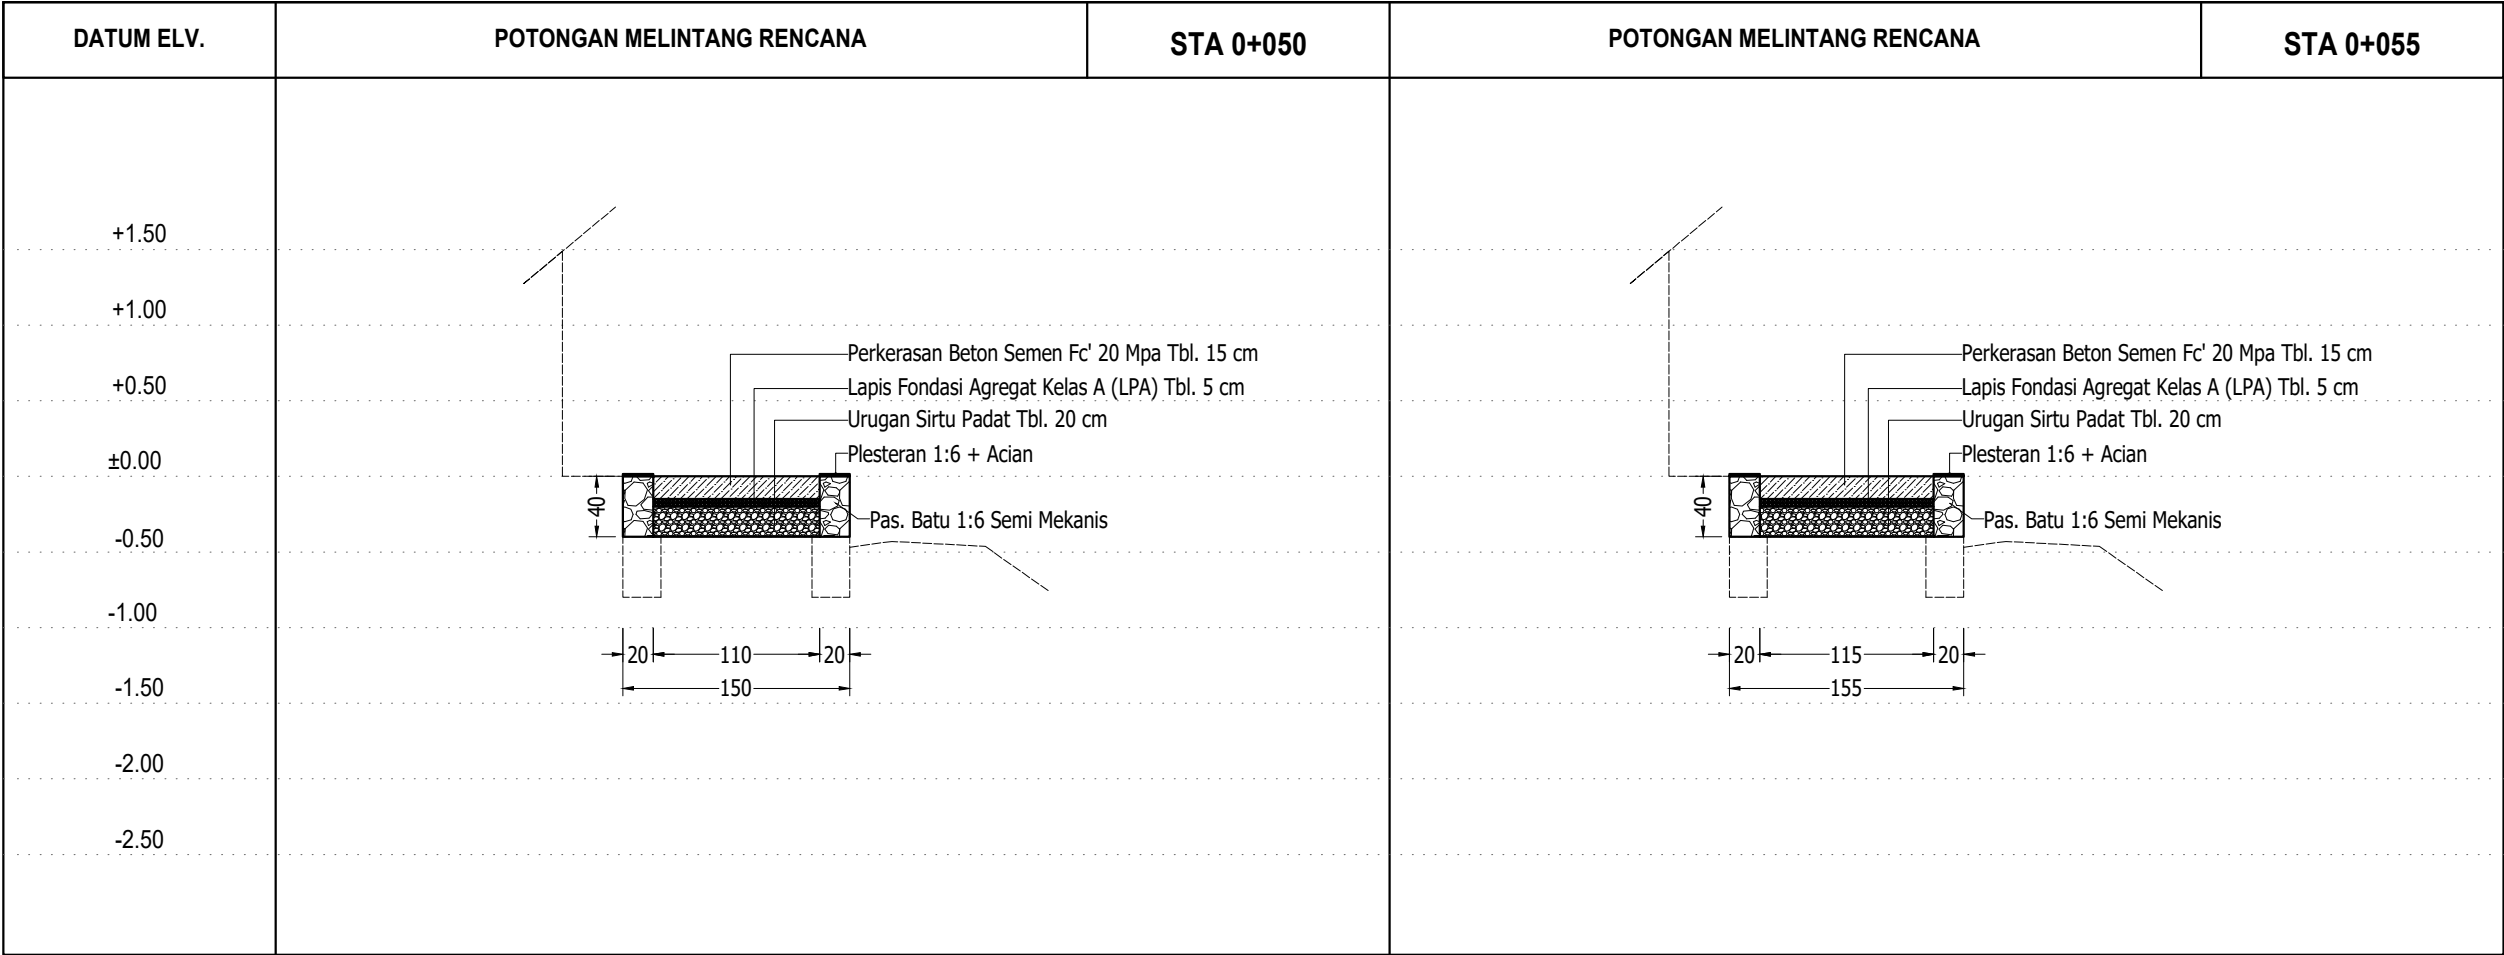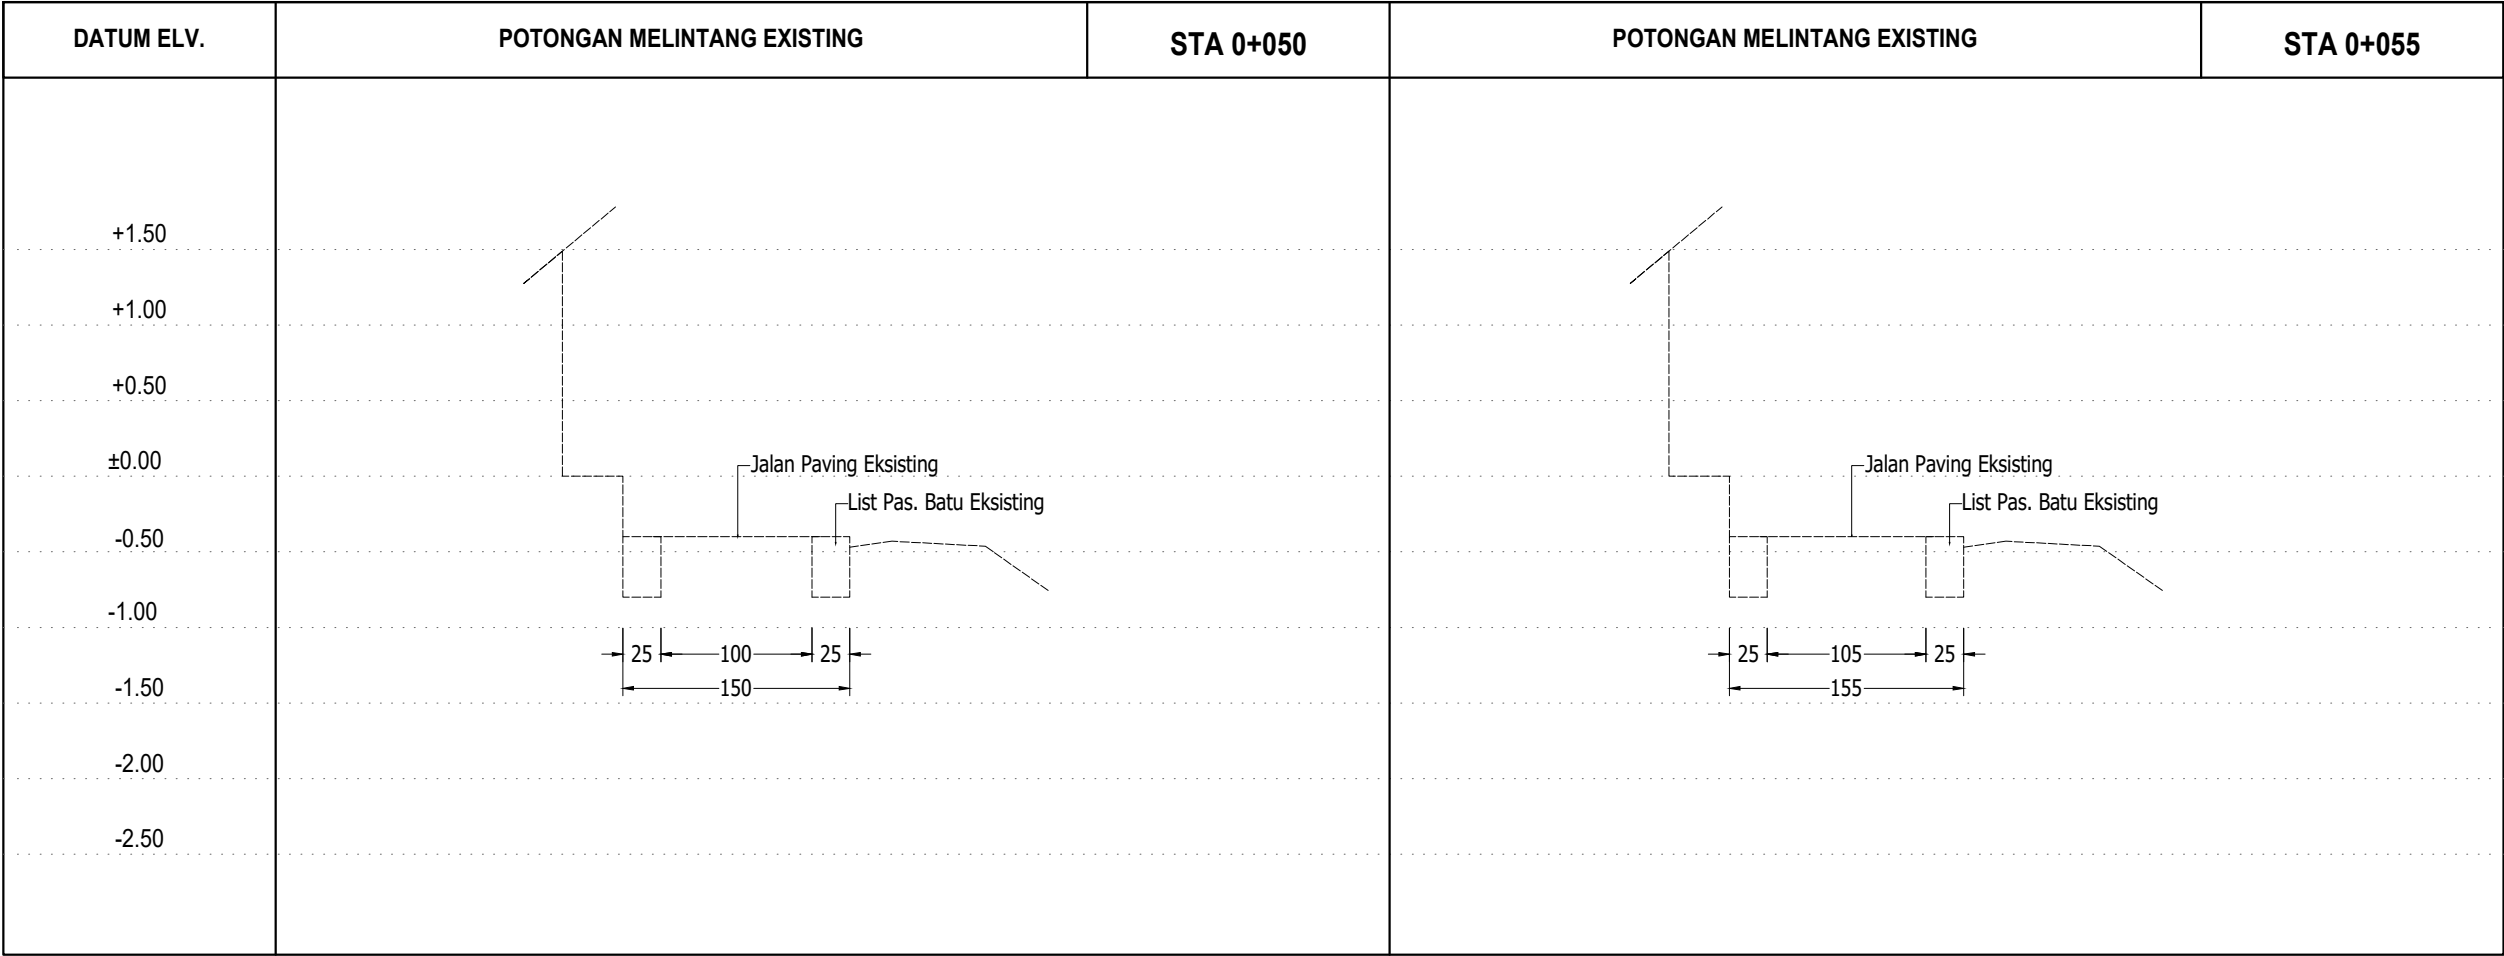


SEGMENT 1

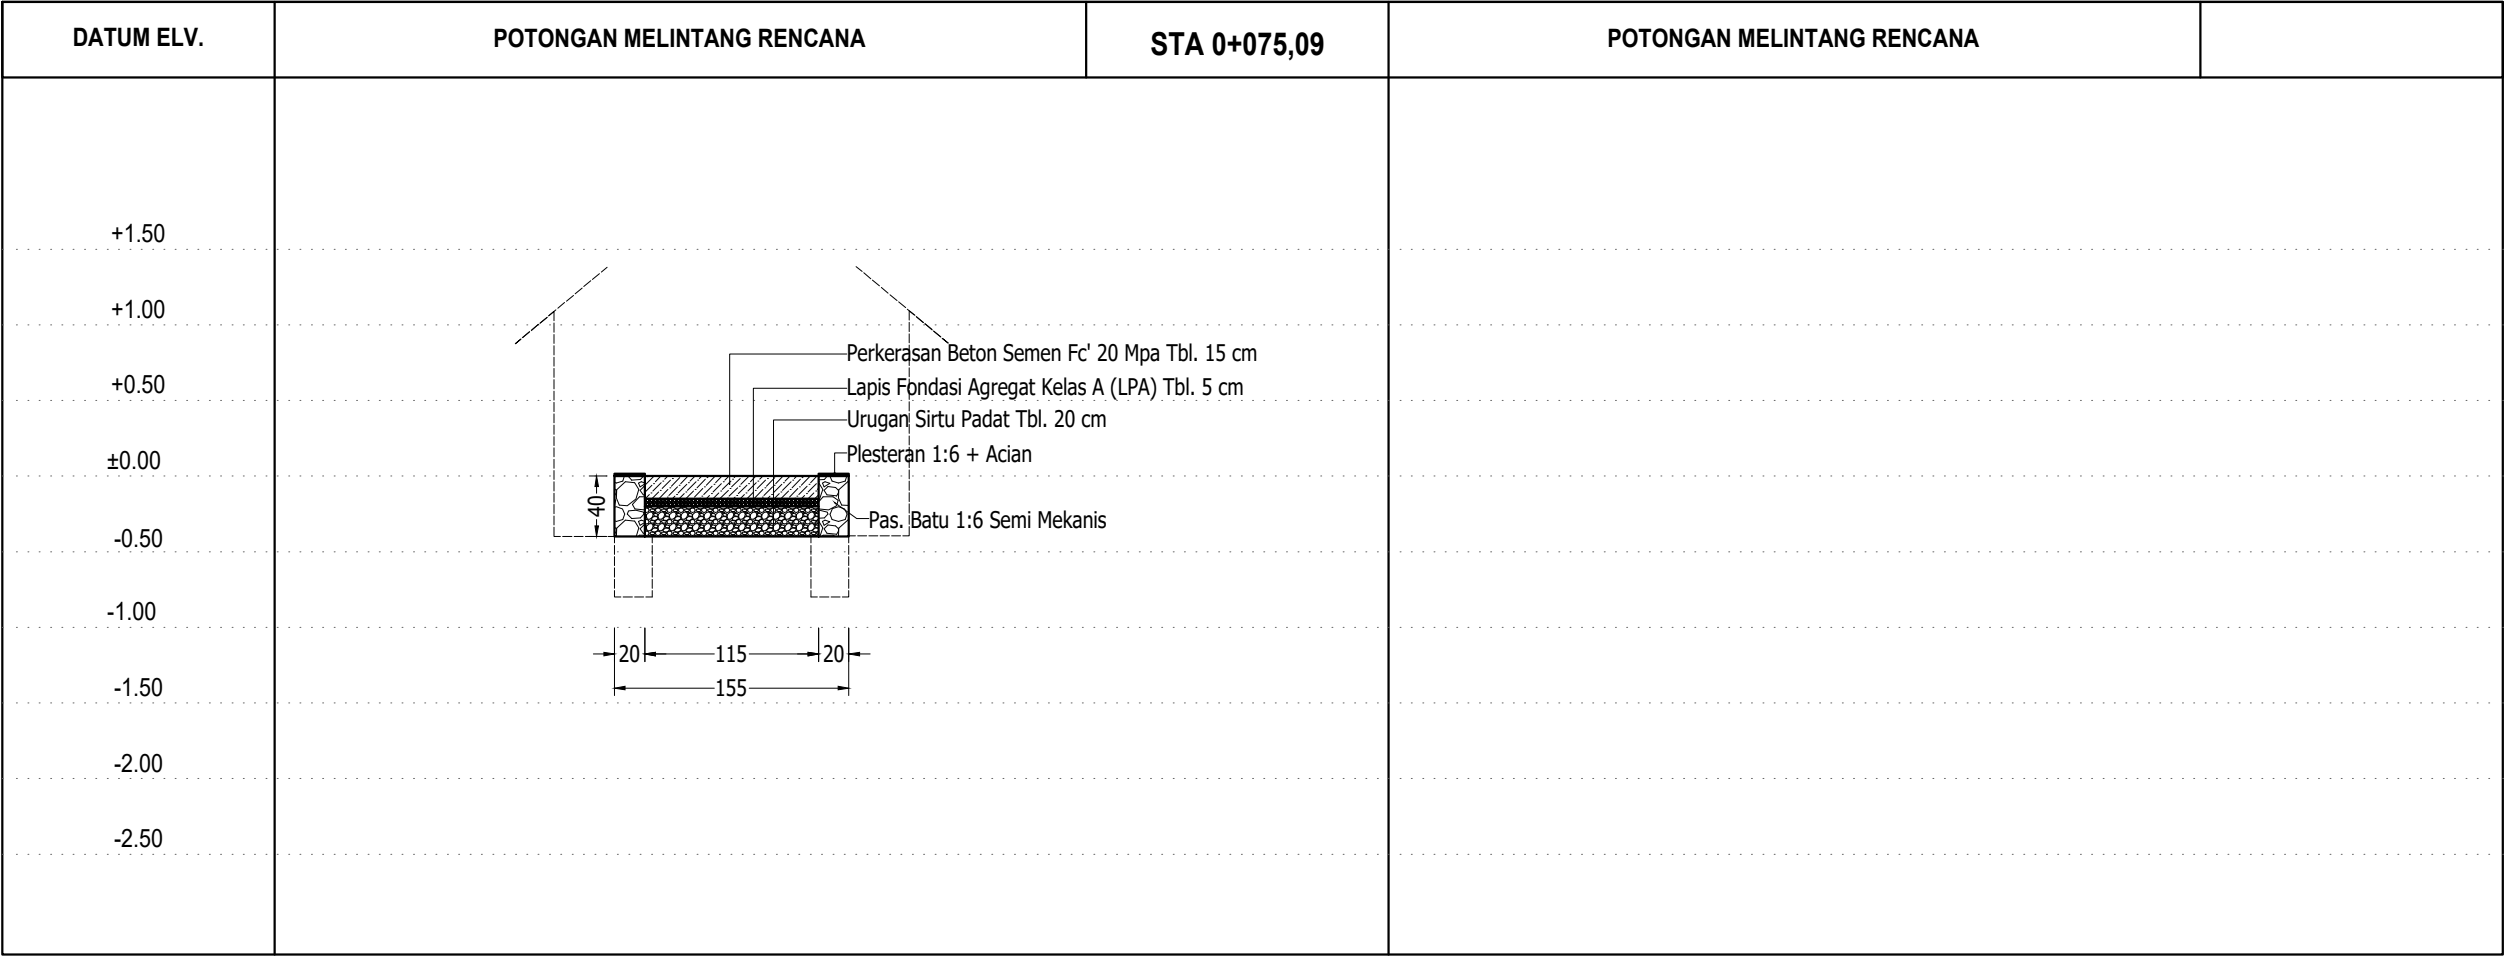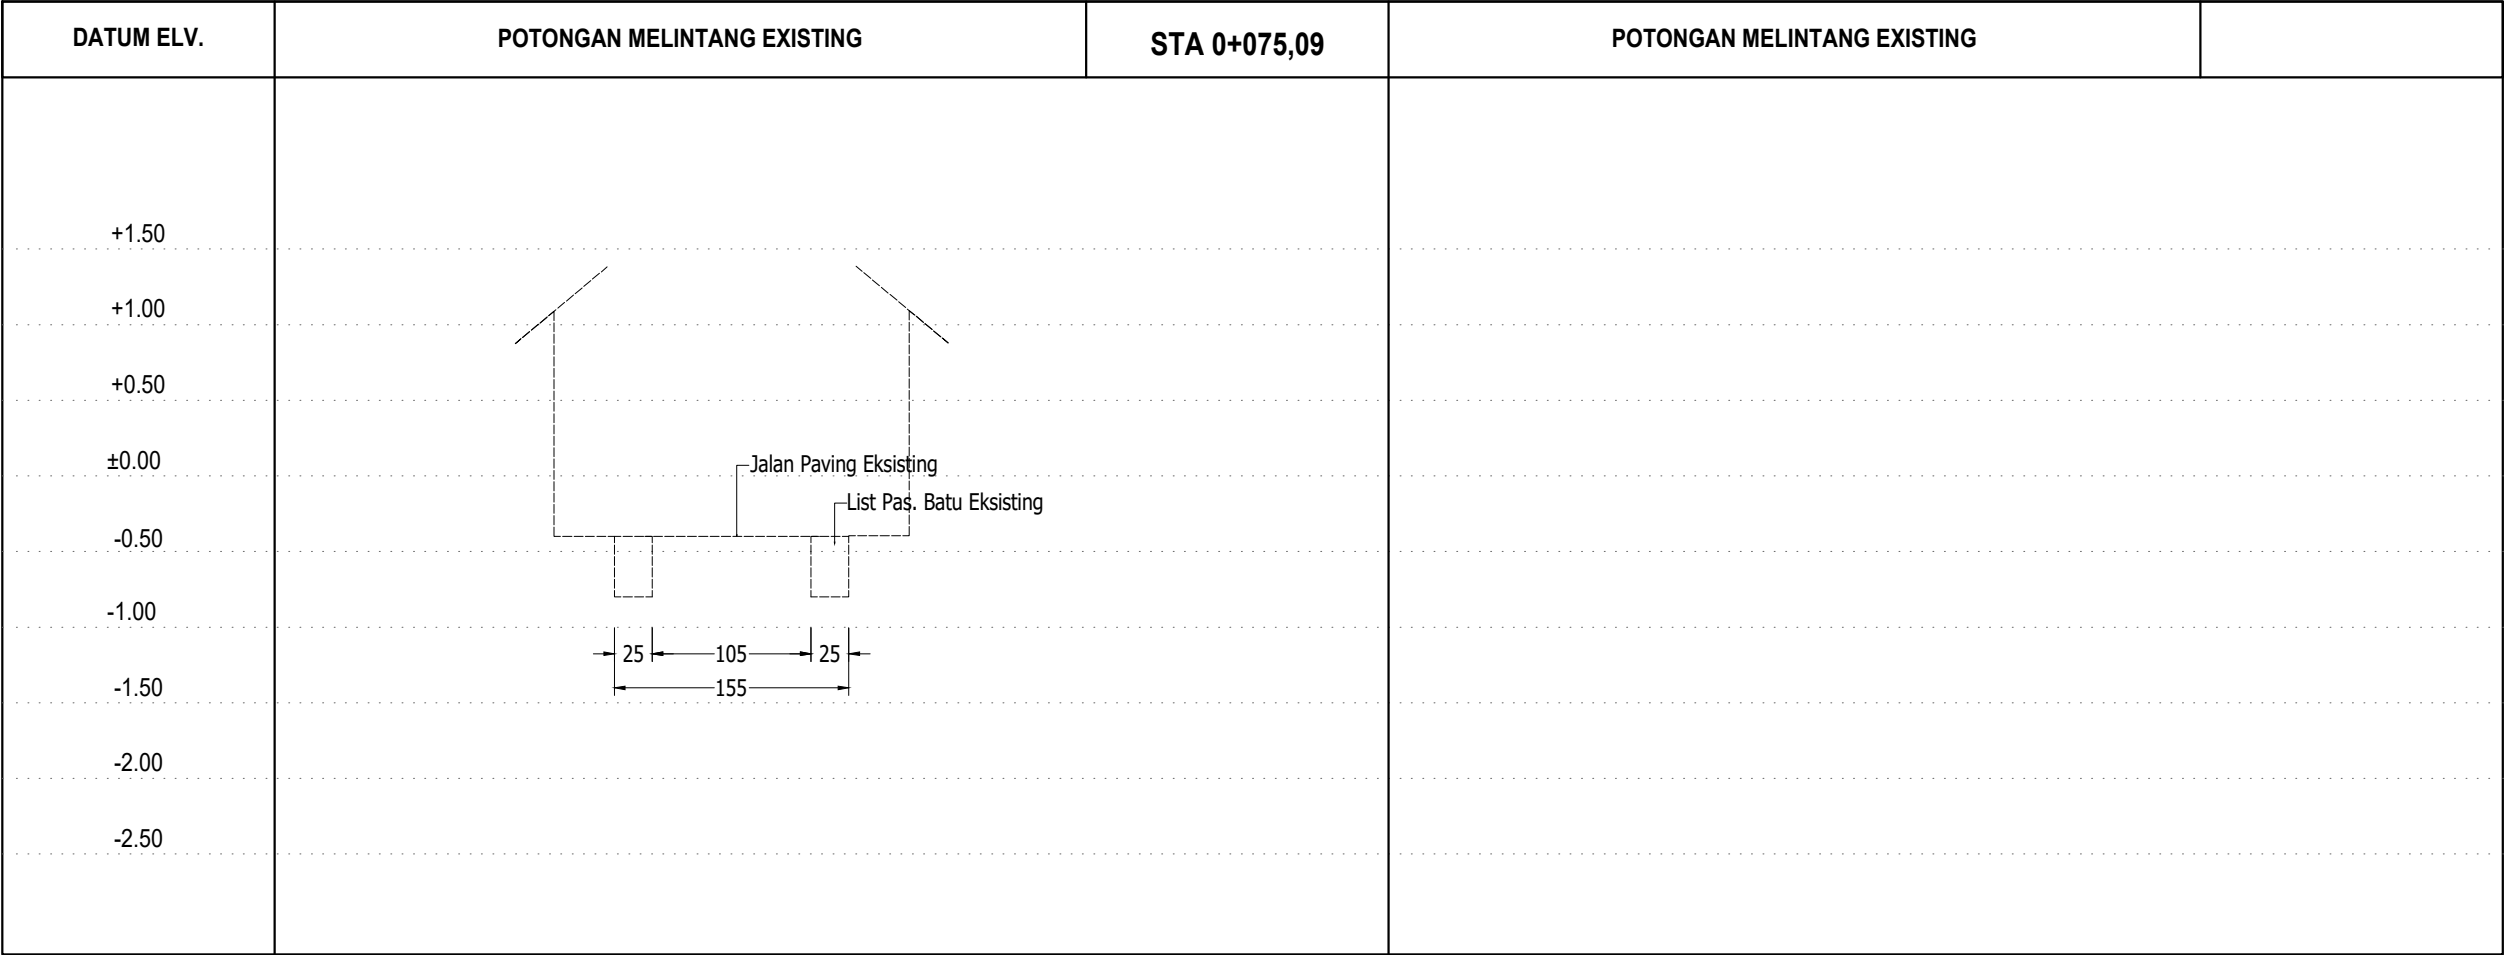

KEGIATAN :		
TMMD		
PEKERJAAN :		
PENGECORAN JALAN		
LOKASI :		
BANDENGAN KEC. PEKALONGAN UTARA KOTA PEKALONGAN		
GAMBAR DED (PERENCANAAN)		
Judul Gambar		
POTONGAN MELINTANG		
Disetujui Oleh :		
KEPALA DPMPPA KOTA PEKALONGAN SEBAGAI PPKOM		
SRIYANA, S.Sos, M.Si NIP. 19680709 199003 1 008		
Diperiksa Oleh :		
TIM TEKNIS PENGAWASAN TMMD DPUPR KOTA PEKALONGAN		
ADITYA NUGRAHA. S.T. NIP. 19840919 201903 1 001		
Diperiksa Oleh :		
TIM TEKNIS PENGAWASAN TMMD DINPERKIM KOTA PEKALONGAN		
DWI KURNIAWAN, ST NIP. 19940924 202521 0 55		
Dibuat Oleh Tenaga Ahli		
M. ARIF SUDARMAWAN , S.Pd.		
Skala	Hal.	Jmh. Halaman
1:50	7	16
Keterangan :		

SEGMENT 2

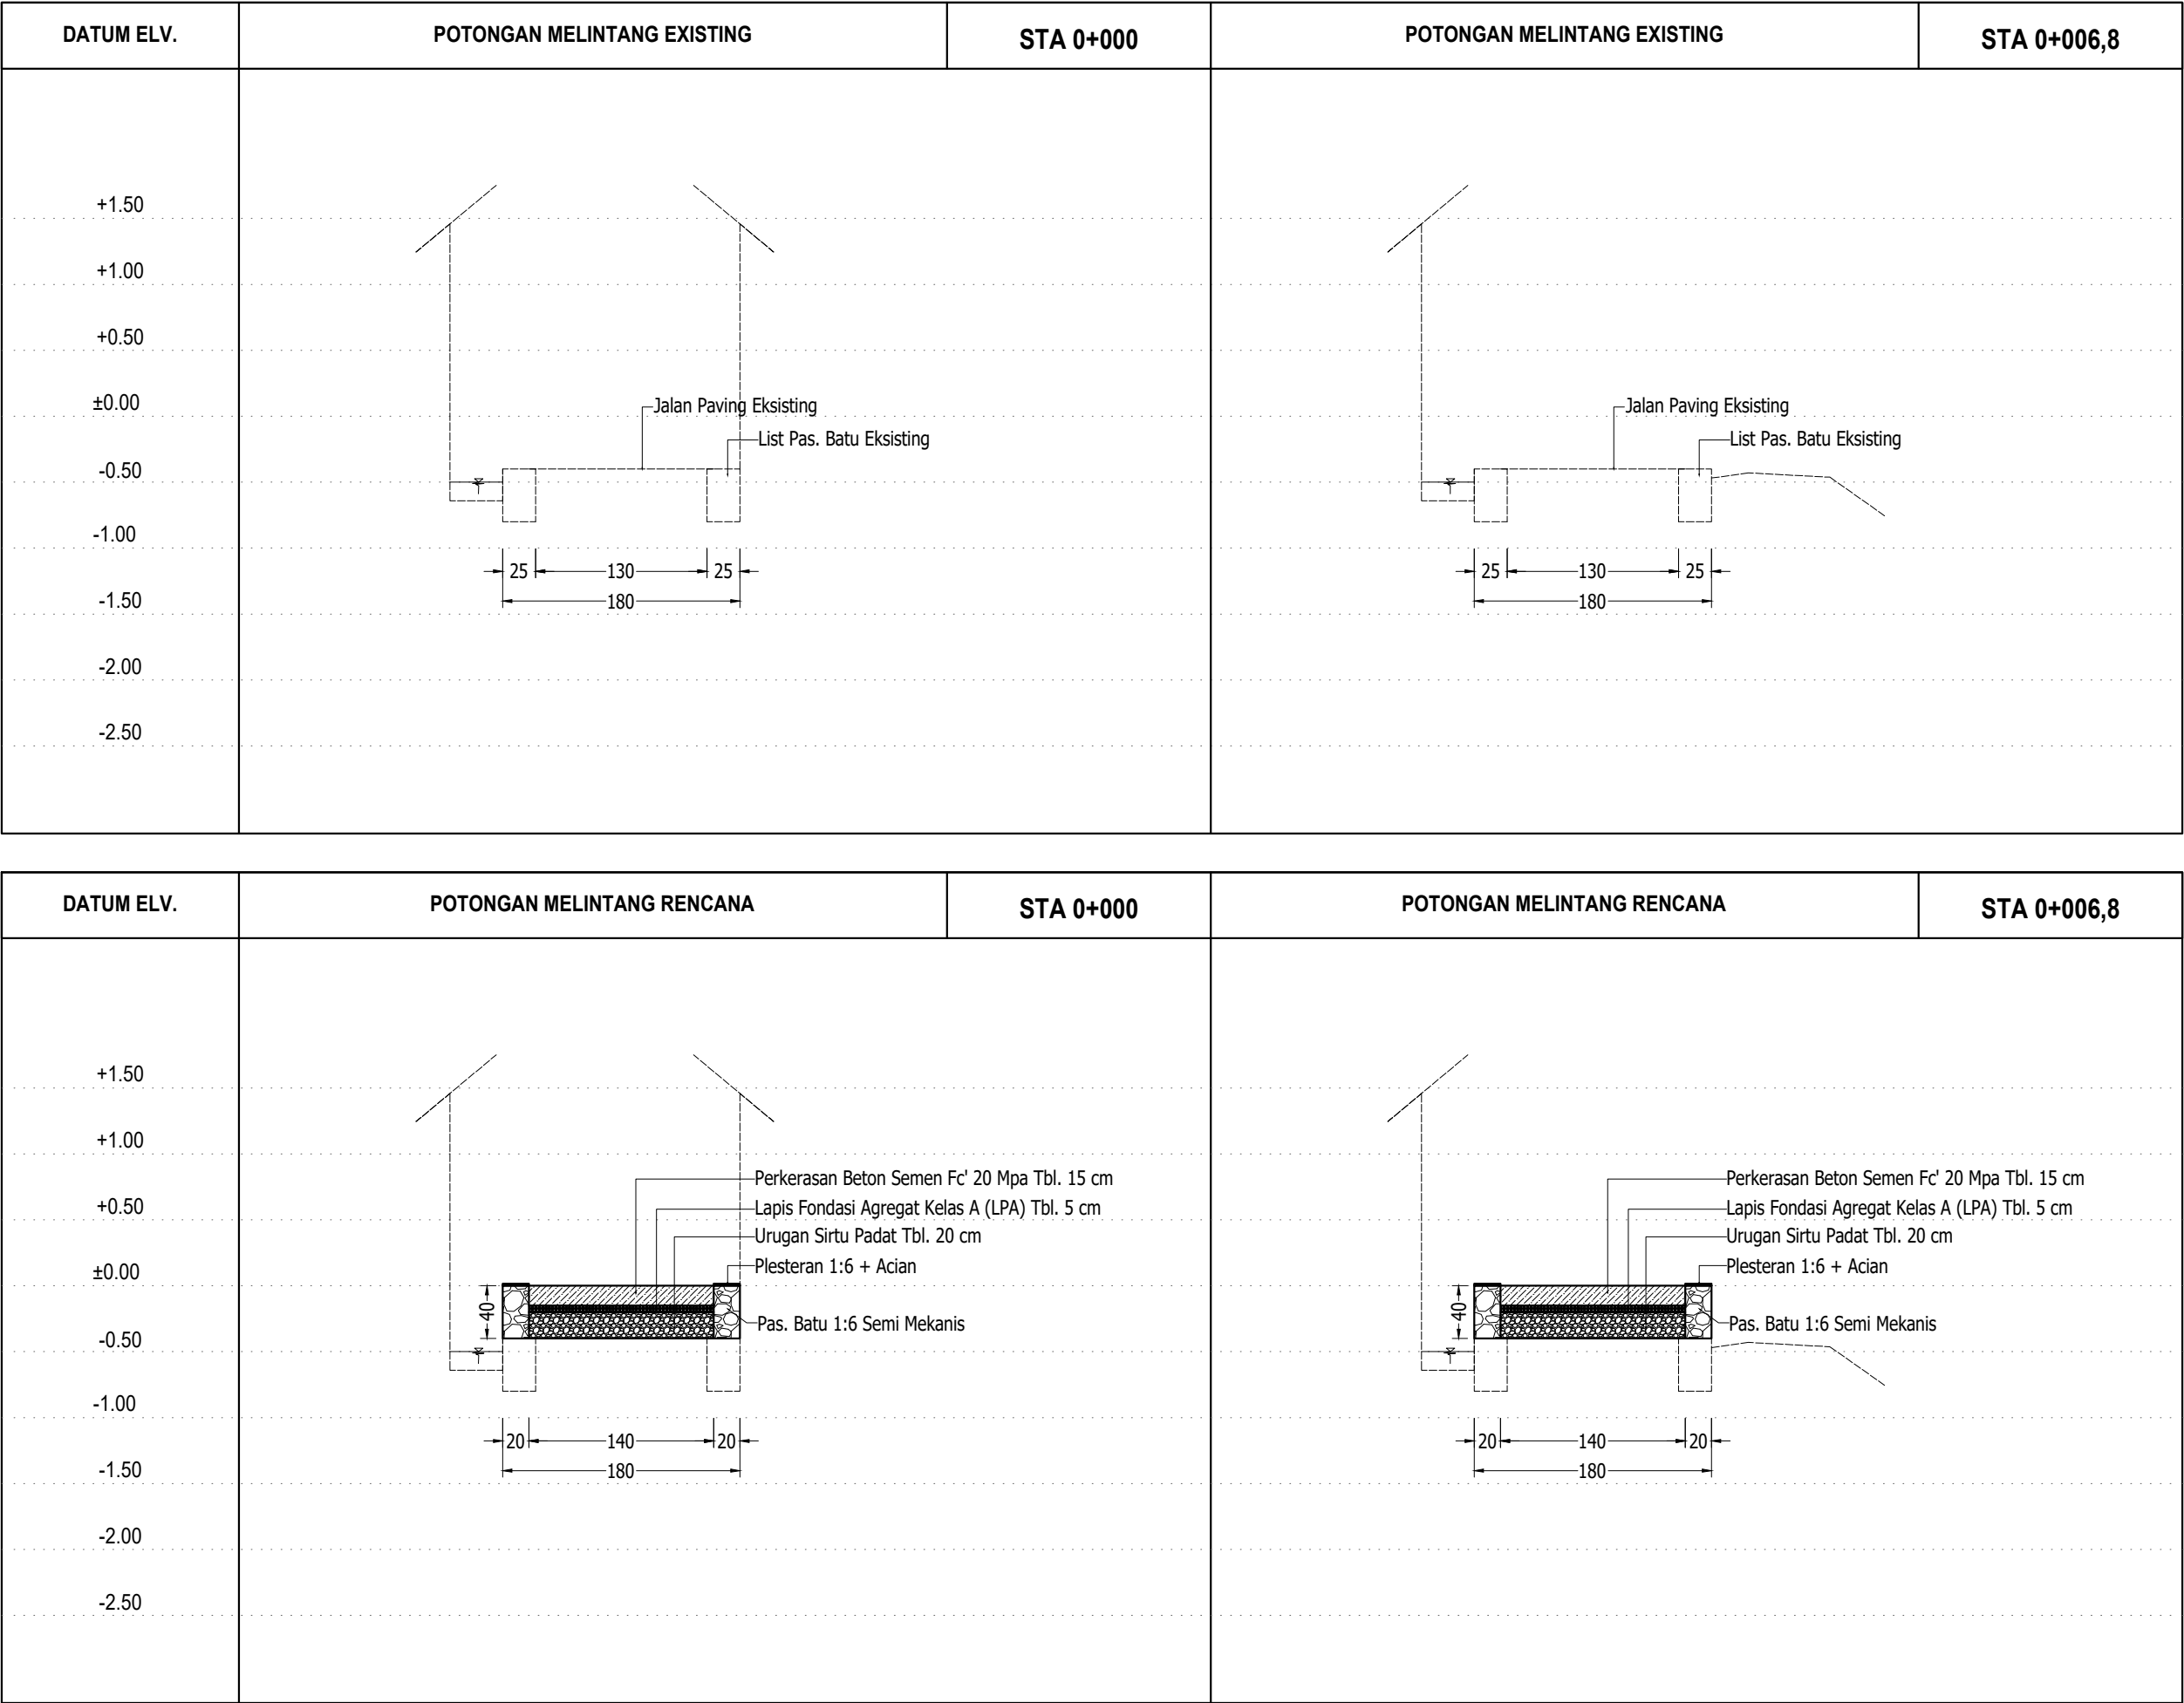



PEMERINTAH KOTA PEKALONGAN
DINAS PEMBERDAYAAN MASYARAKAT
DAN PERLINDINGAN ANAK
Jl. Sriwijaya No. 42 Telp (0285) 4410393
KOTA PEKALONGAN

KEGIATAN :

TMMD

PEKERJAAN :

PENGECORAN JALAN

LOKASI :

BANDENGAN KEC. PEKALONGAN UTARA
KOTA PEKALONGAN

GAMBAR
DED (PERENCANAAN)

Judul Gambar

POTONGAN MELINTANG

Disetujui Oleh :

KEPALA DPMPPA KOTA PEKALONGAN
SEBAGAI PPKOM

SRIYANA, S.Sos, M.Si
NIP. 19680709 199003 1 008

Diperiksa Oleh :

TIM TEKNIS PENGAWASAN TMMD
DPUPR KOTA PEKALONGAN

ADITYA NUGRAHA. S.T.
NIP. 19840919 201903 1 001

Diperiksa Oleh :

TIM TEKNIS PENGAWASAN TMMD
DINPERKIM KOTA PEKALONGAN

DWI KURNIAWAN, ST
NIP. 19940924 202521 0 55



Dibuat Oleh Tenaga Ahli

M. ARIF SUDARMAWAN , S.Pd.

Skala	Hal.	Jmh. Halaman
1:50	8	16

Keterangan :

SEGMENT 3

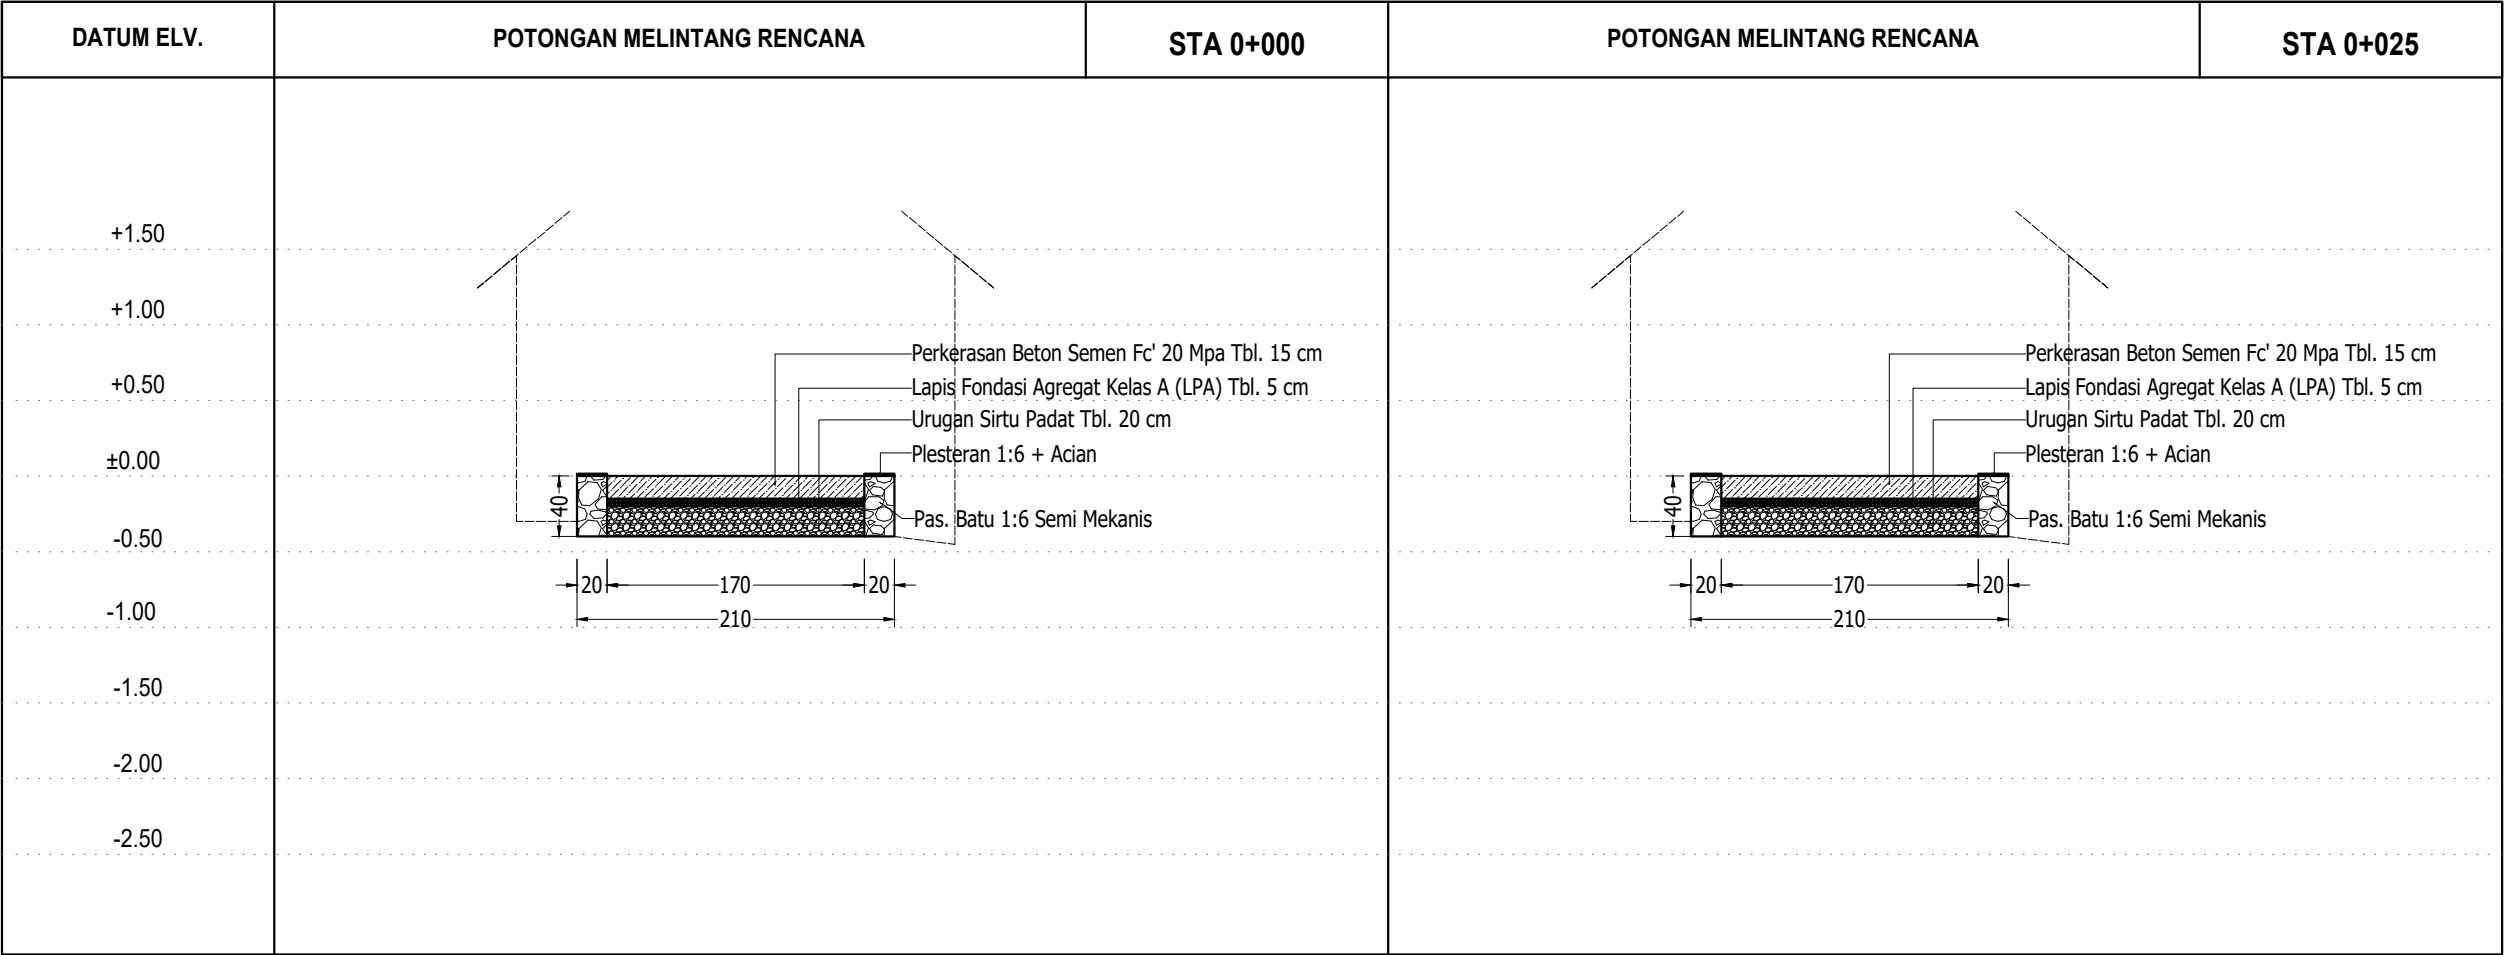
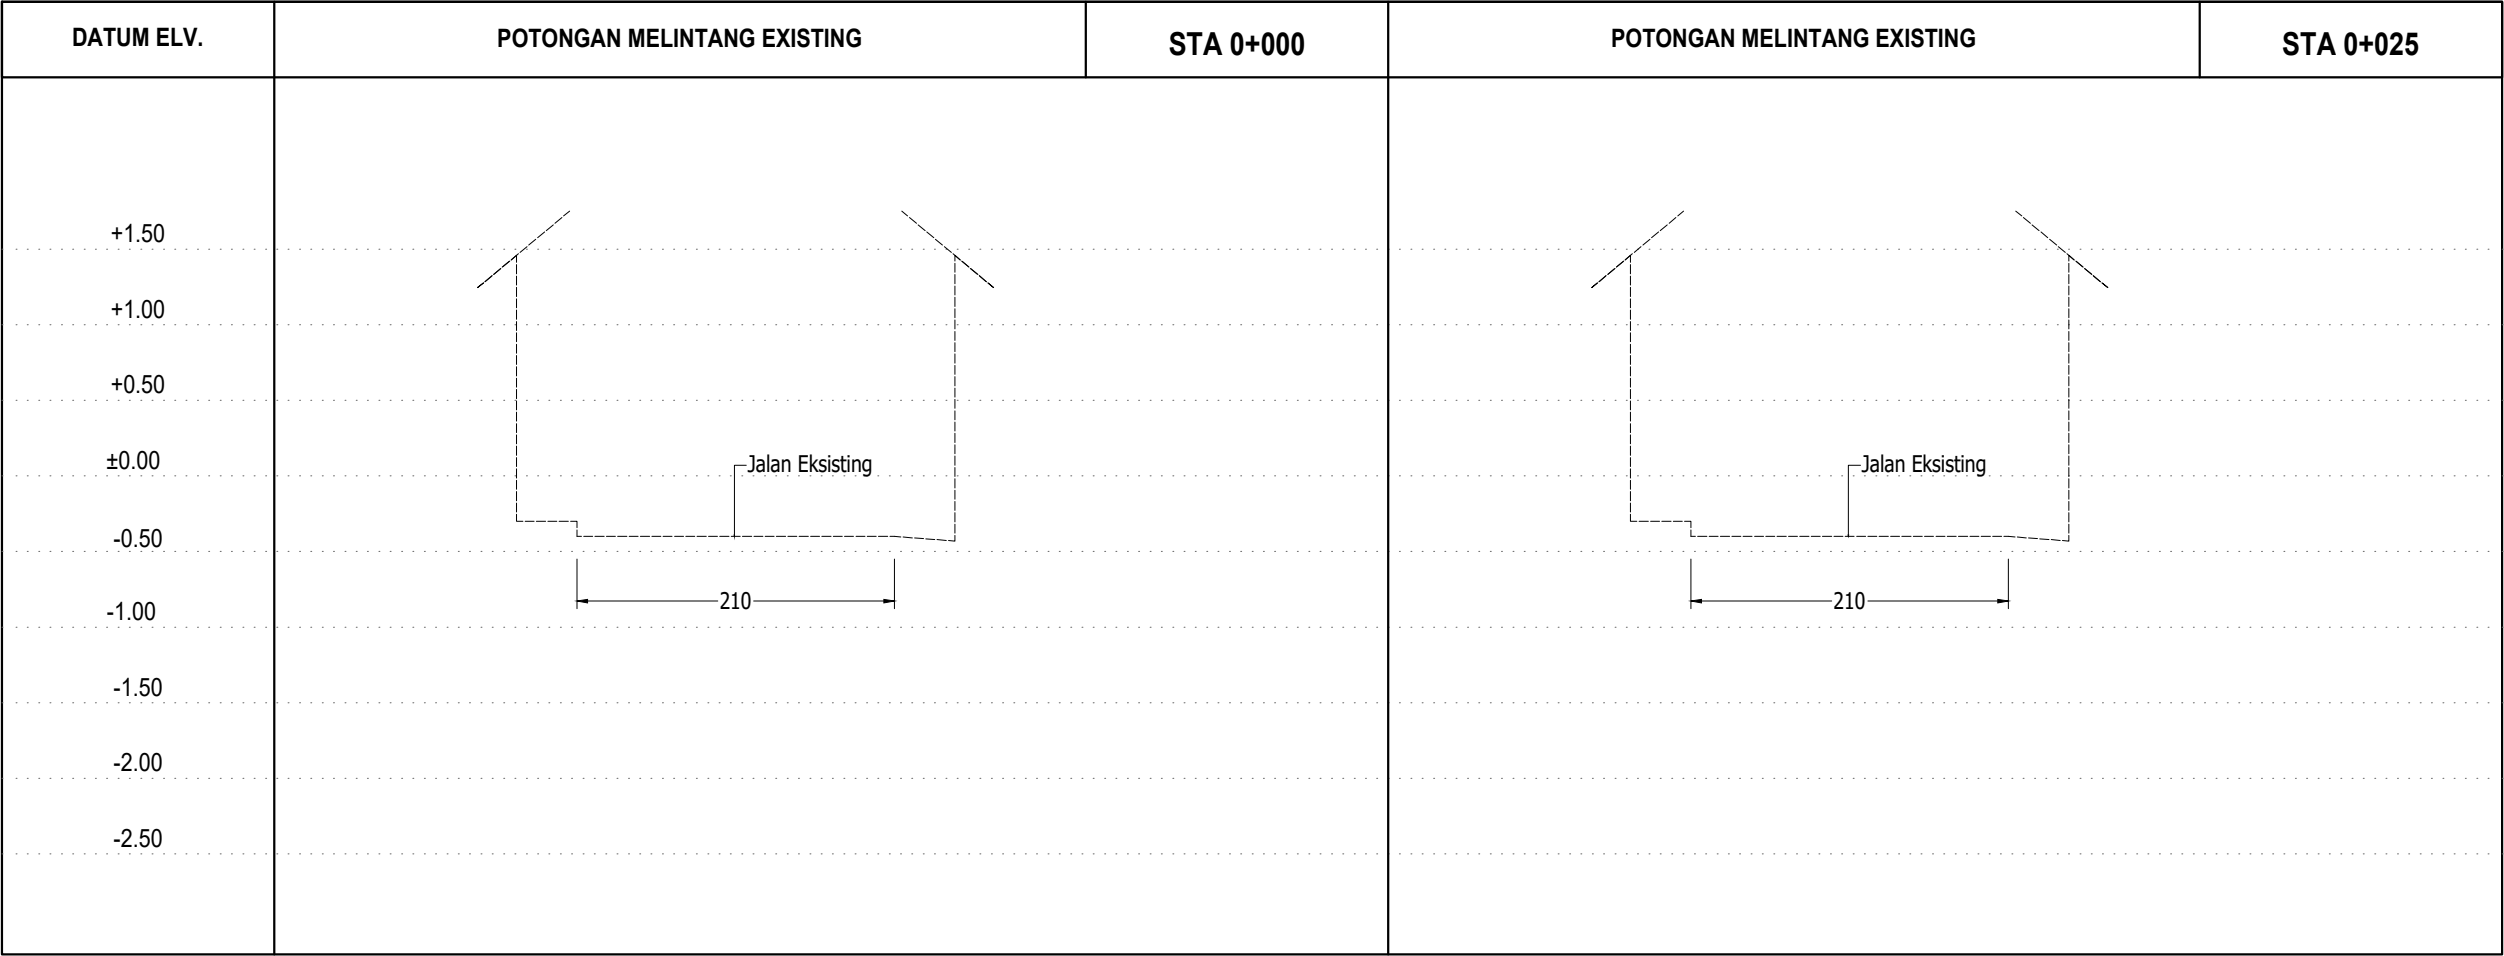


KEGIATAN :
TMMD
PEKERJAAN :
PENGECORAN JALAN
LOKASI :
BANDENGAN KEC. PEKALONGAN UTARA KOTA PEKALONGAN
GAMBAR DED (PERENCANAAN)
Judul Gambar
POTONGAN MELINTANG
Disetujui Oleh :
KEPALA DPMPPA KOTA PEKALONGAN SEBAGAI PPKOM
SRIYANA, S.Sos, M.Si NIP. 19680709 199003 1 008
Diperiksa Oleh :
TIM TEKNIS PENGAWASAN TMMD DPUPR KOTA PEKALONGAN
ADITYA NUGRAHA. S.T. NIP. 19840919 201903 1 001
Diperiksa Oleh :
TIM TEKNIS PENGAWASAN TMMD DINPERKIM KOTA PEKALONGAN
DWI KURNIAWAN, ST NIP. 19940924 202521 0 55
Dibuat Oleh Tenaga Ahli
M. ARIF SUDARMAWAN , S.Pd.

Skala	Hal.	Jmh. Halaman
1:50	9	16

Keterangan :

SEGMENT 3

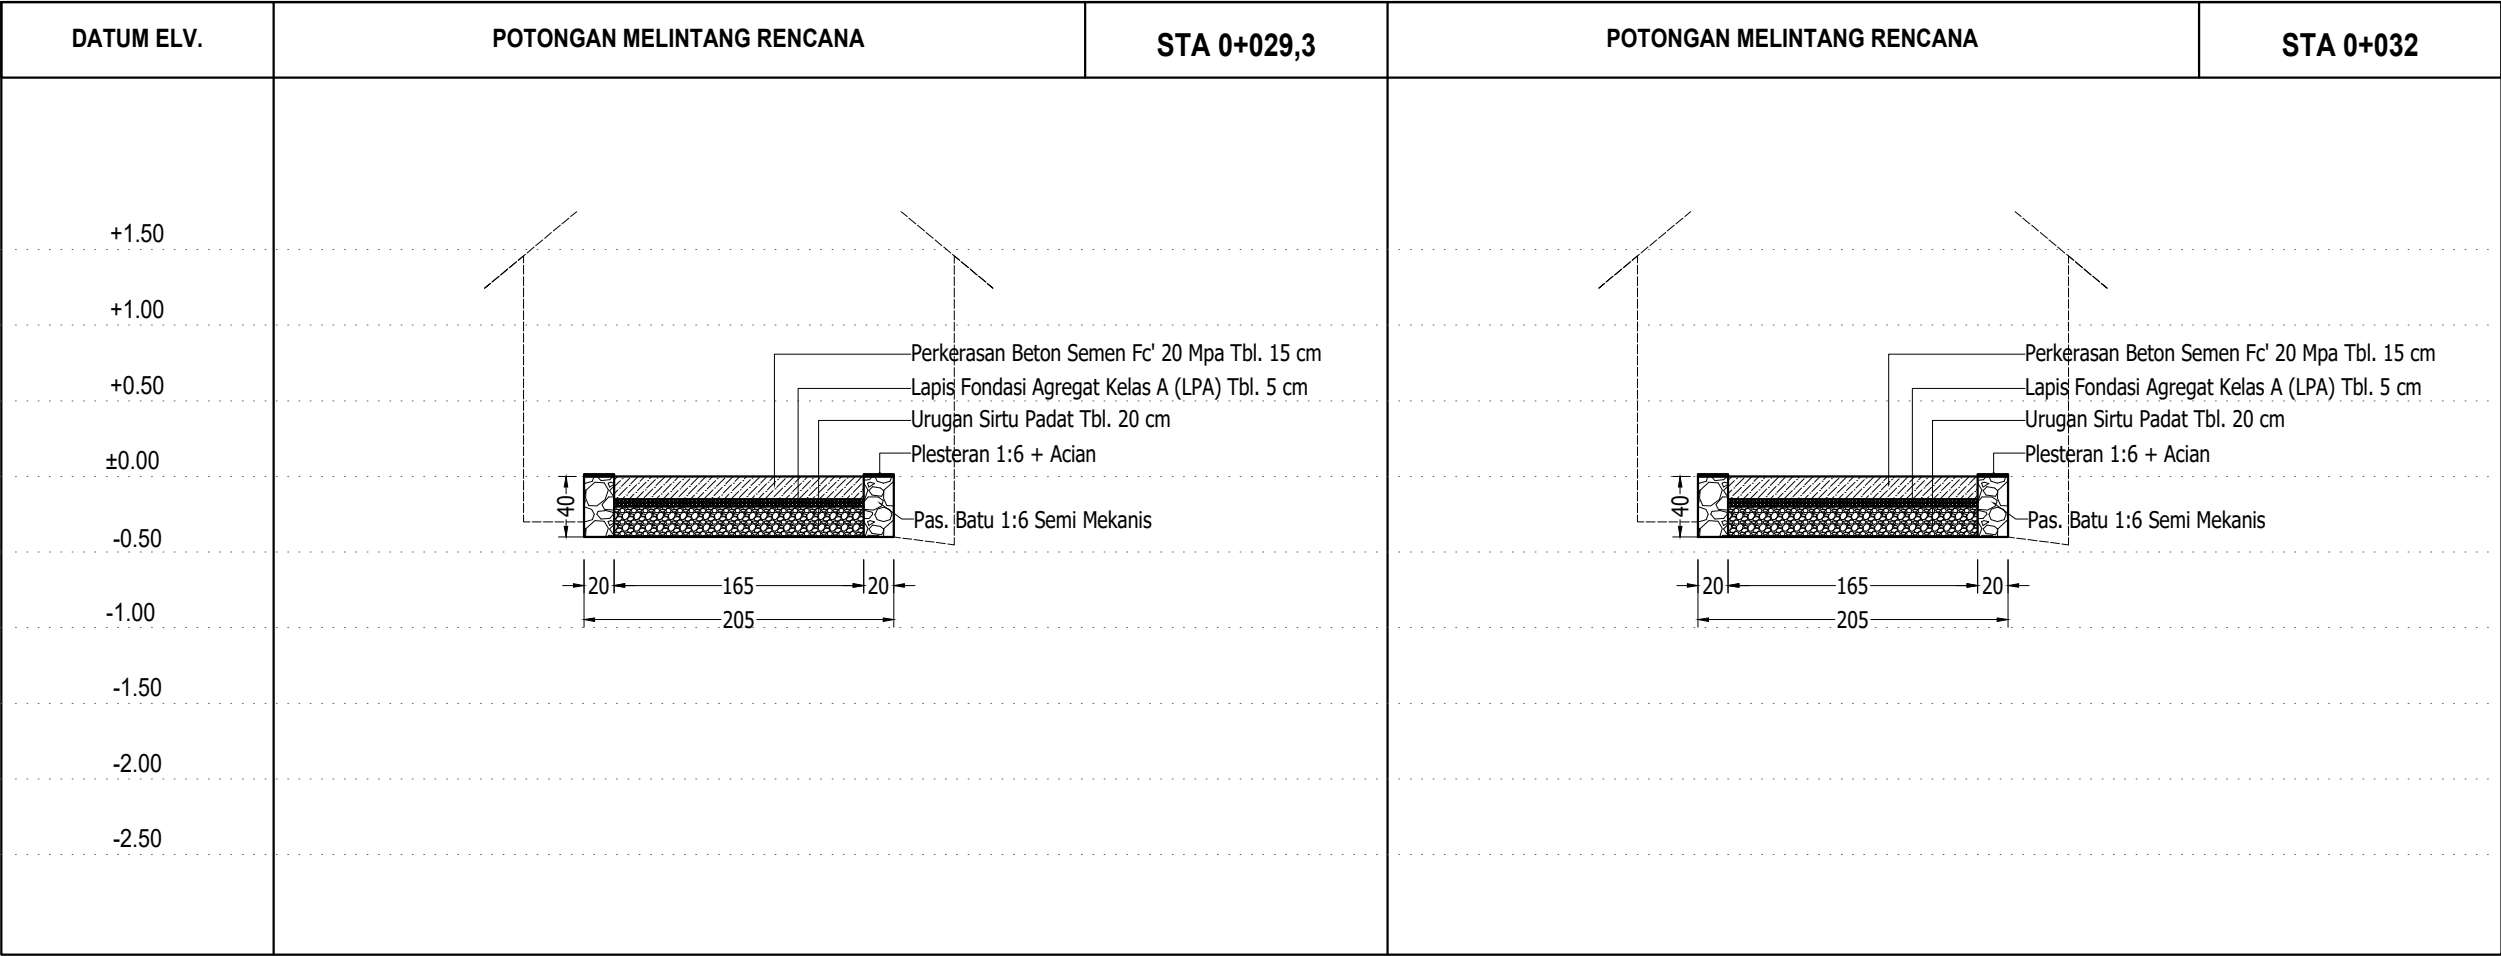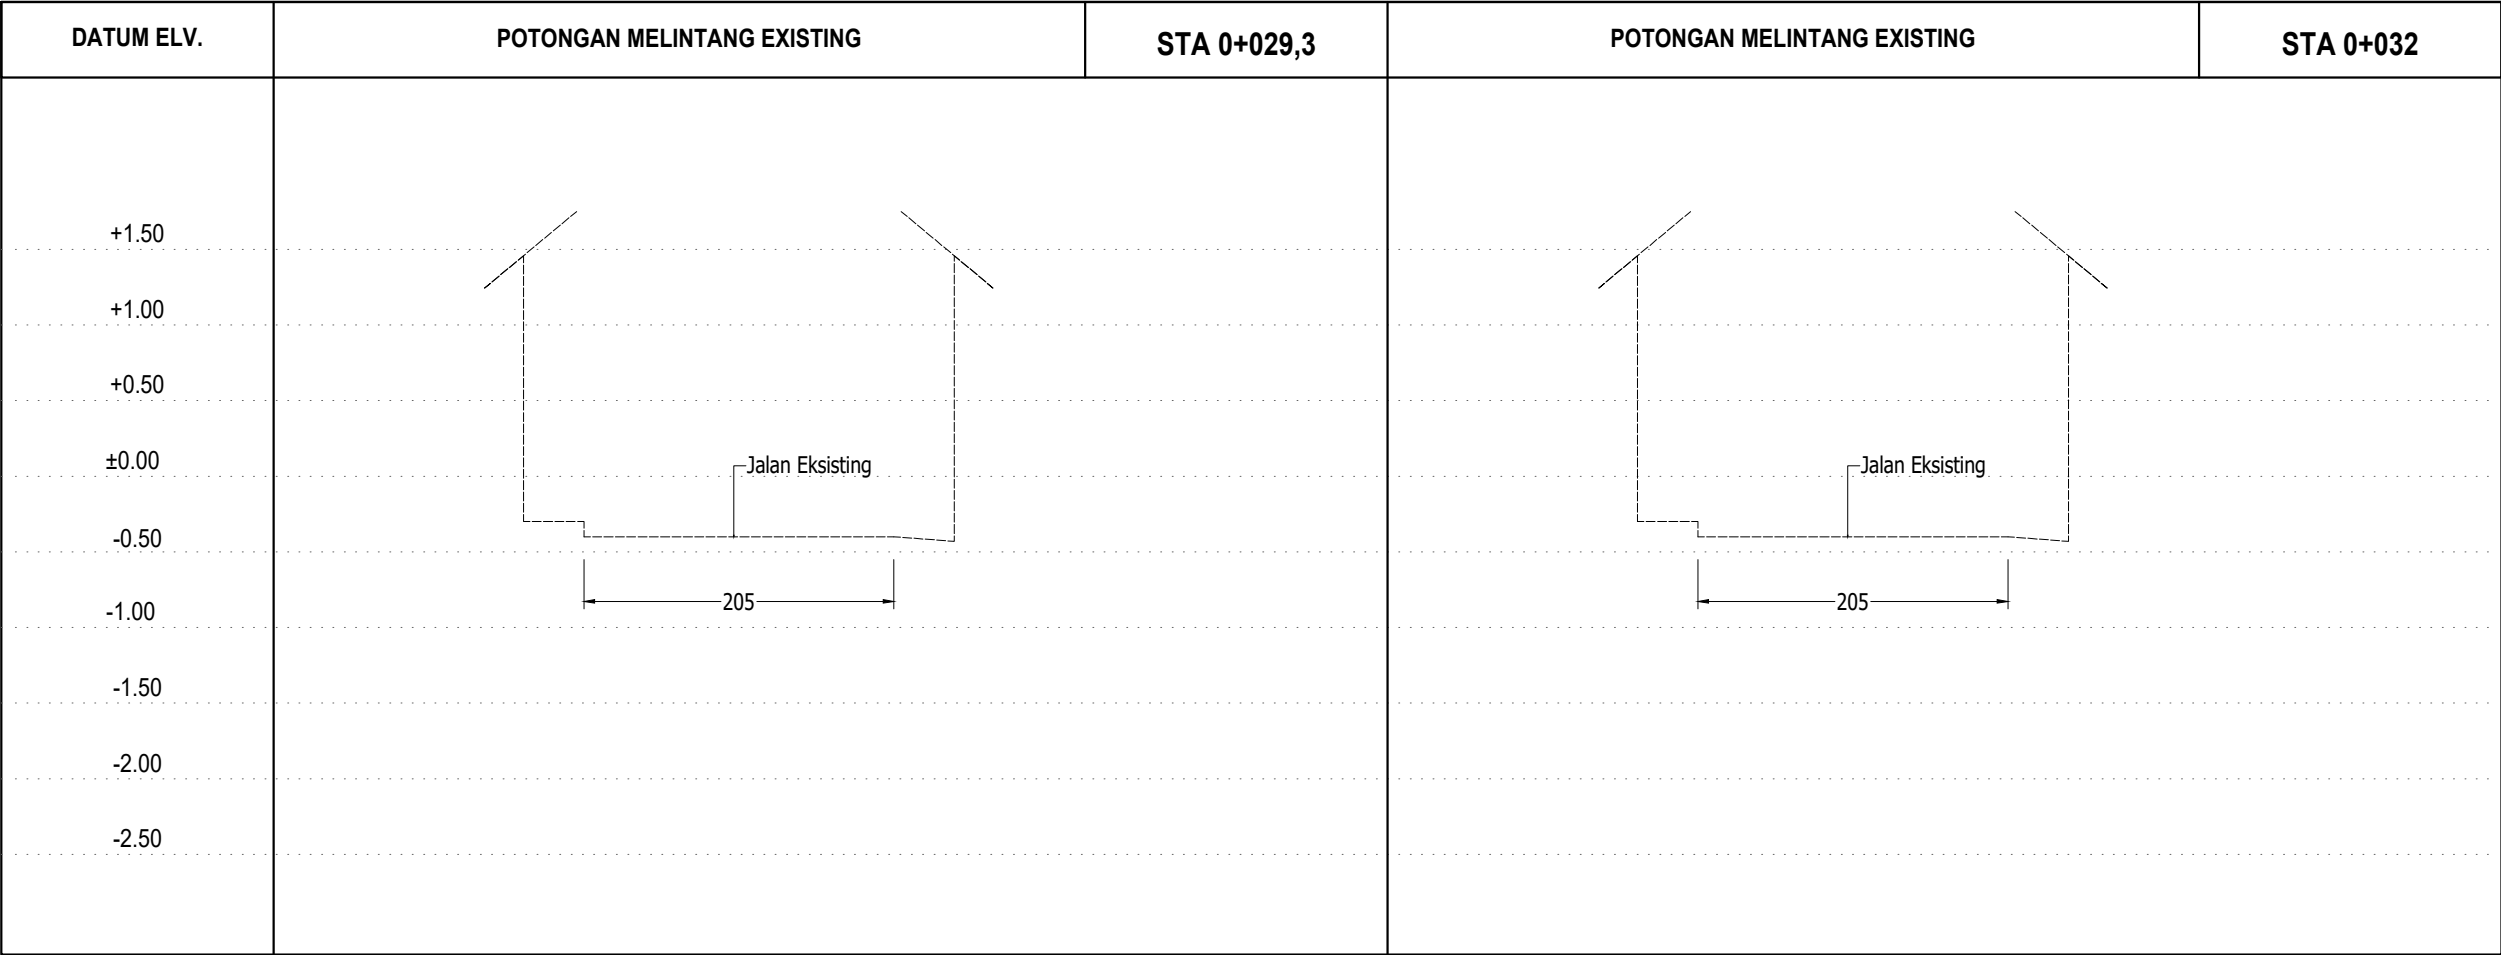


PEMERINTAH KOTA PEKALONGAN
DINAS PEMBERDAYAAN MASYARAKAT
DAN PERLINDINGAN ANAK
Jl. Sriwijaya No. 42 Telp (0285) 4410393
KOTA PEKALONGAN

KEGIATAN :

TMMD

PEKERJAAN :

PENGECORAN JALAN

LOKASI :

BANDENGAN KEC. PEKALONGAN UTARA
KOTA PEKALONGAN

GAMBAR
DED (PERENCANAAN)

Judul Gambar

POTONGAN MELINTANG

Disetujui Oleh :

KEPALA DPMPPA KOTA PEKALONGAN
SEBAGAI PPKOM

SRIYANA, S.Sos, M.Si
NIP. 19680709 199003 1 008

Diperiksa Oleh :

TIM TEKNIS PENGAWASAN TMMD
DPUPR KOTA PEKALONGAN

ADITYA NUGRAHA. S.T.
NIP. 19840919 201903 1 001

Diperiksa Oleh :

TIM TEKNIS PENGAWASAN TMMD
DINPERKIM KOTA PEKALONGAN

DWI KURNIAWAN, ST
NIP. 19940924 202521 0 55



Dibuat Oleh Tenaga Ahli

M. ARIF SUDARMAWAN , S.Pd.

Skala	Hal.	Jmh. Halaman
1:50	10	16

Keterangan :



SEGMENT 3

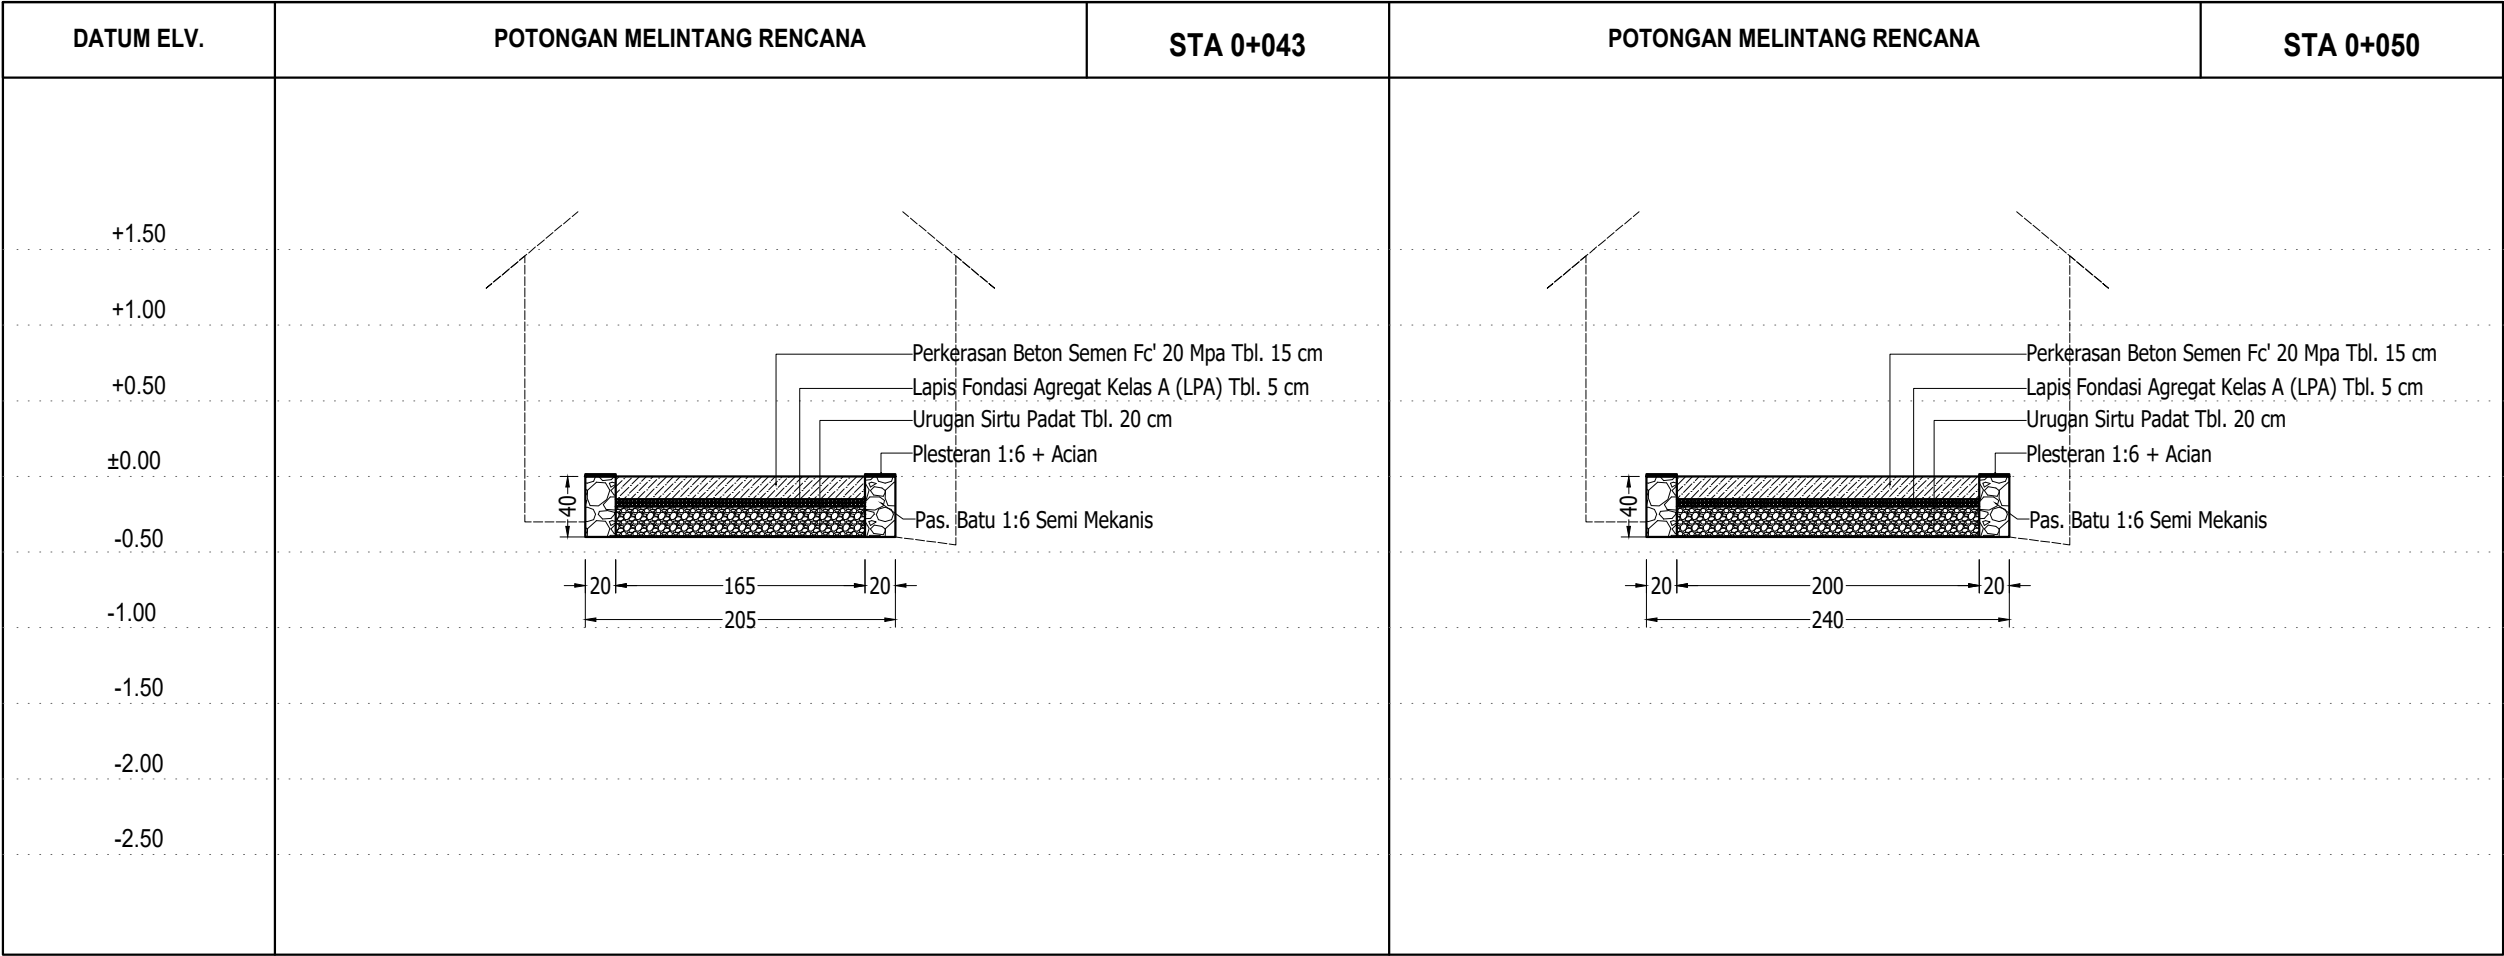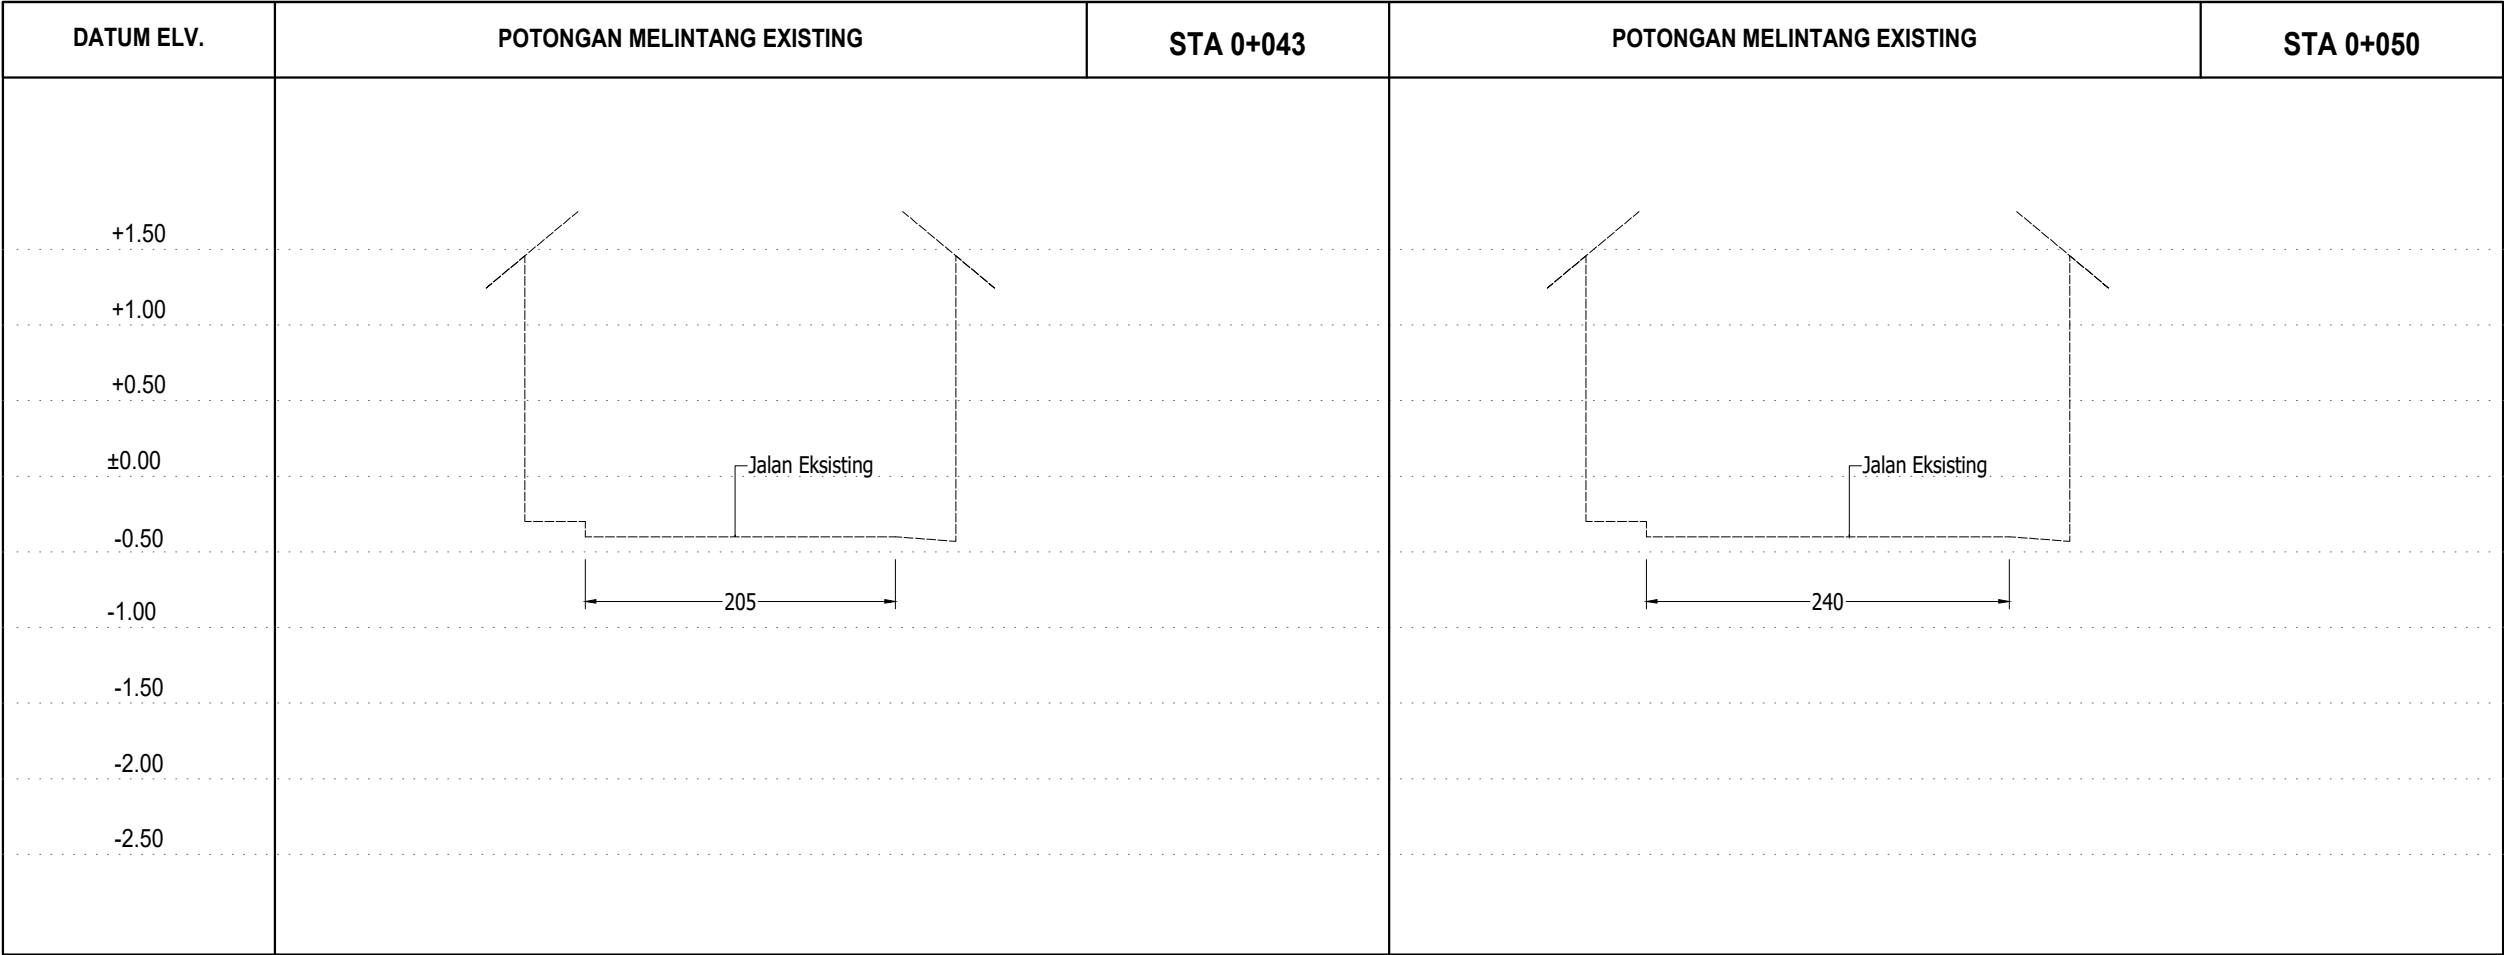



KEGIATAN :
TMMD
PEKERJAAN :
PENGECORAN JALAN
LOKASI :
BANDENGAN KEC. PEKALONGAN UTARA KOTA PEKALONGAN
GAMBAR DED (PERENCANAAN)
Judul Gambar
POTONGAN MELINTANG
Disetujui Oleh :
KEPALA DPMPPA KOTA PEKALONGAN SEBAGAI PPKOM
SRIYANA, S.Sos, M.Si NIP. 19680709 199003 1 008
Diperiksa Oleh :
TIM TEKNIS PENGAWASAN TMMD DPUPR KOTA PEKALONGAN
ADITYA NUGRAHA. S.T. NIP. 19840919 201903 1 001
Diperiksa Oleh :
TIM TEKNIS PENGAWASAN TMMD DINPERKIM KOTA PEKALONGAN
DWI KURNIAWAN, ST NIP. 19940924 202521 0 55
Dibuat Oleh Tenaga Ahli
M. ARIF SUDARMAWAN , S.Pd.
SkalaHal.Jmh. Halaman
1:501116

Keterangan :

SEGMENT 3

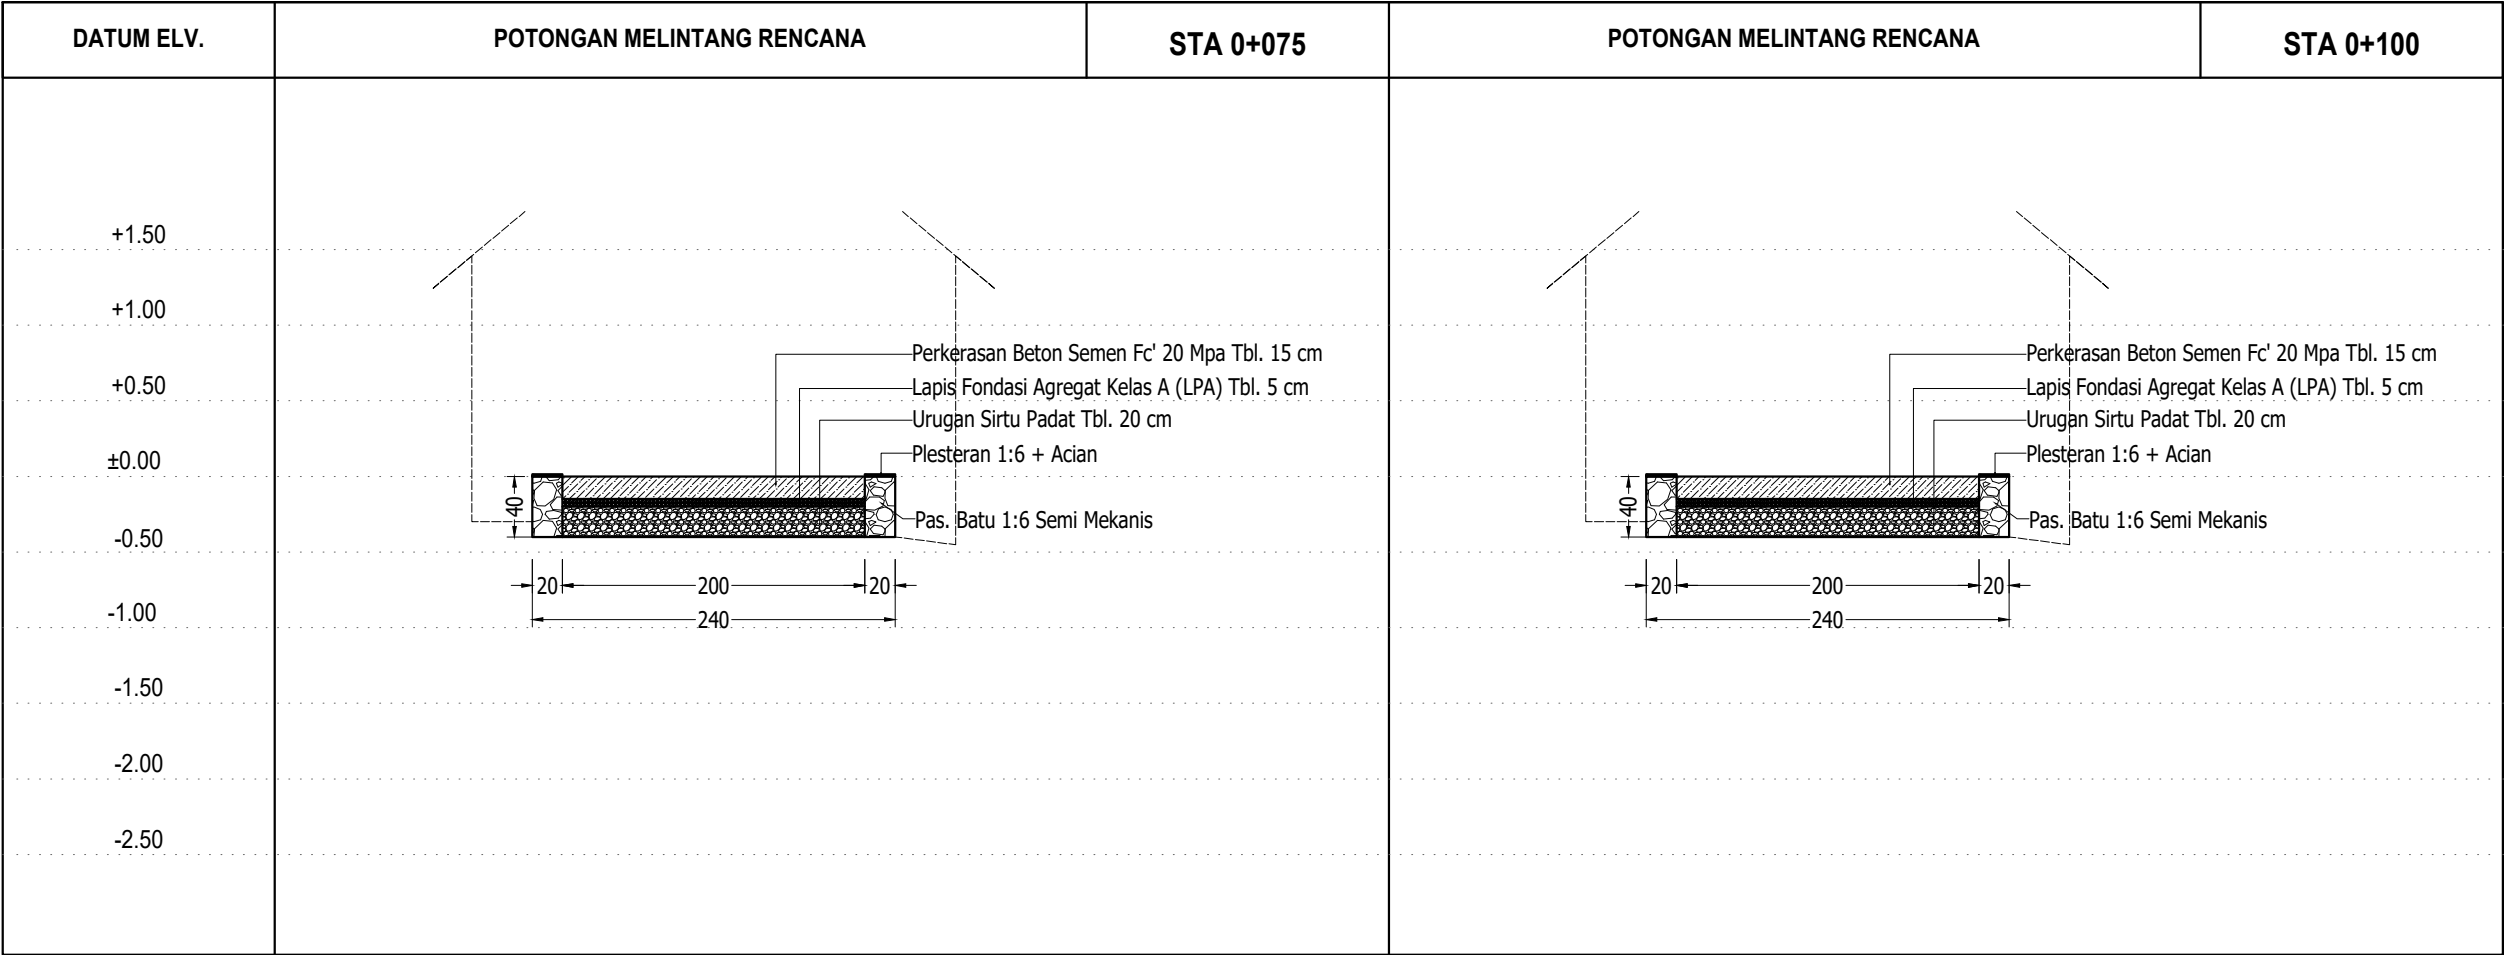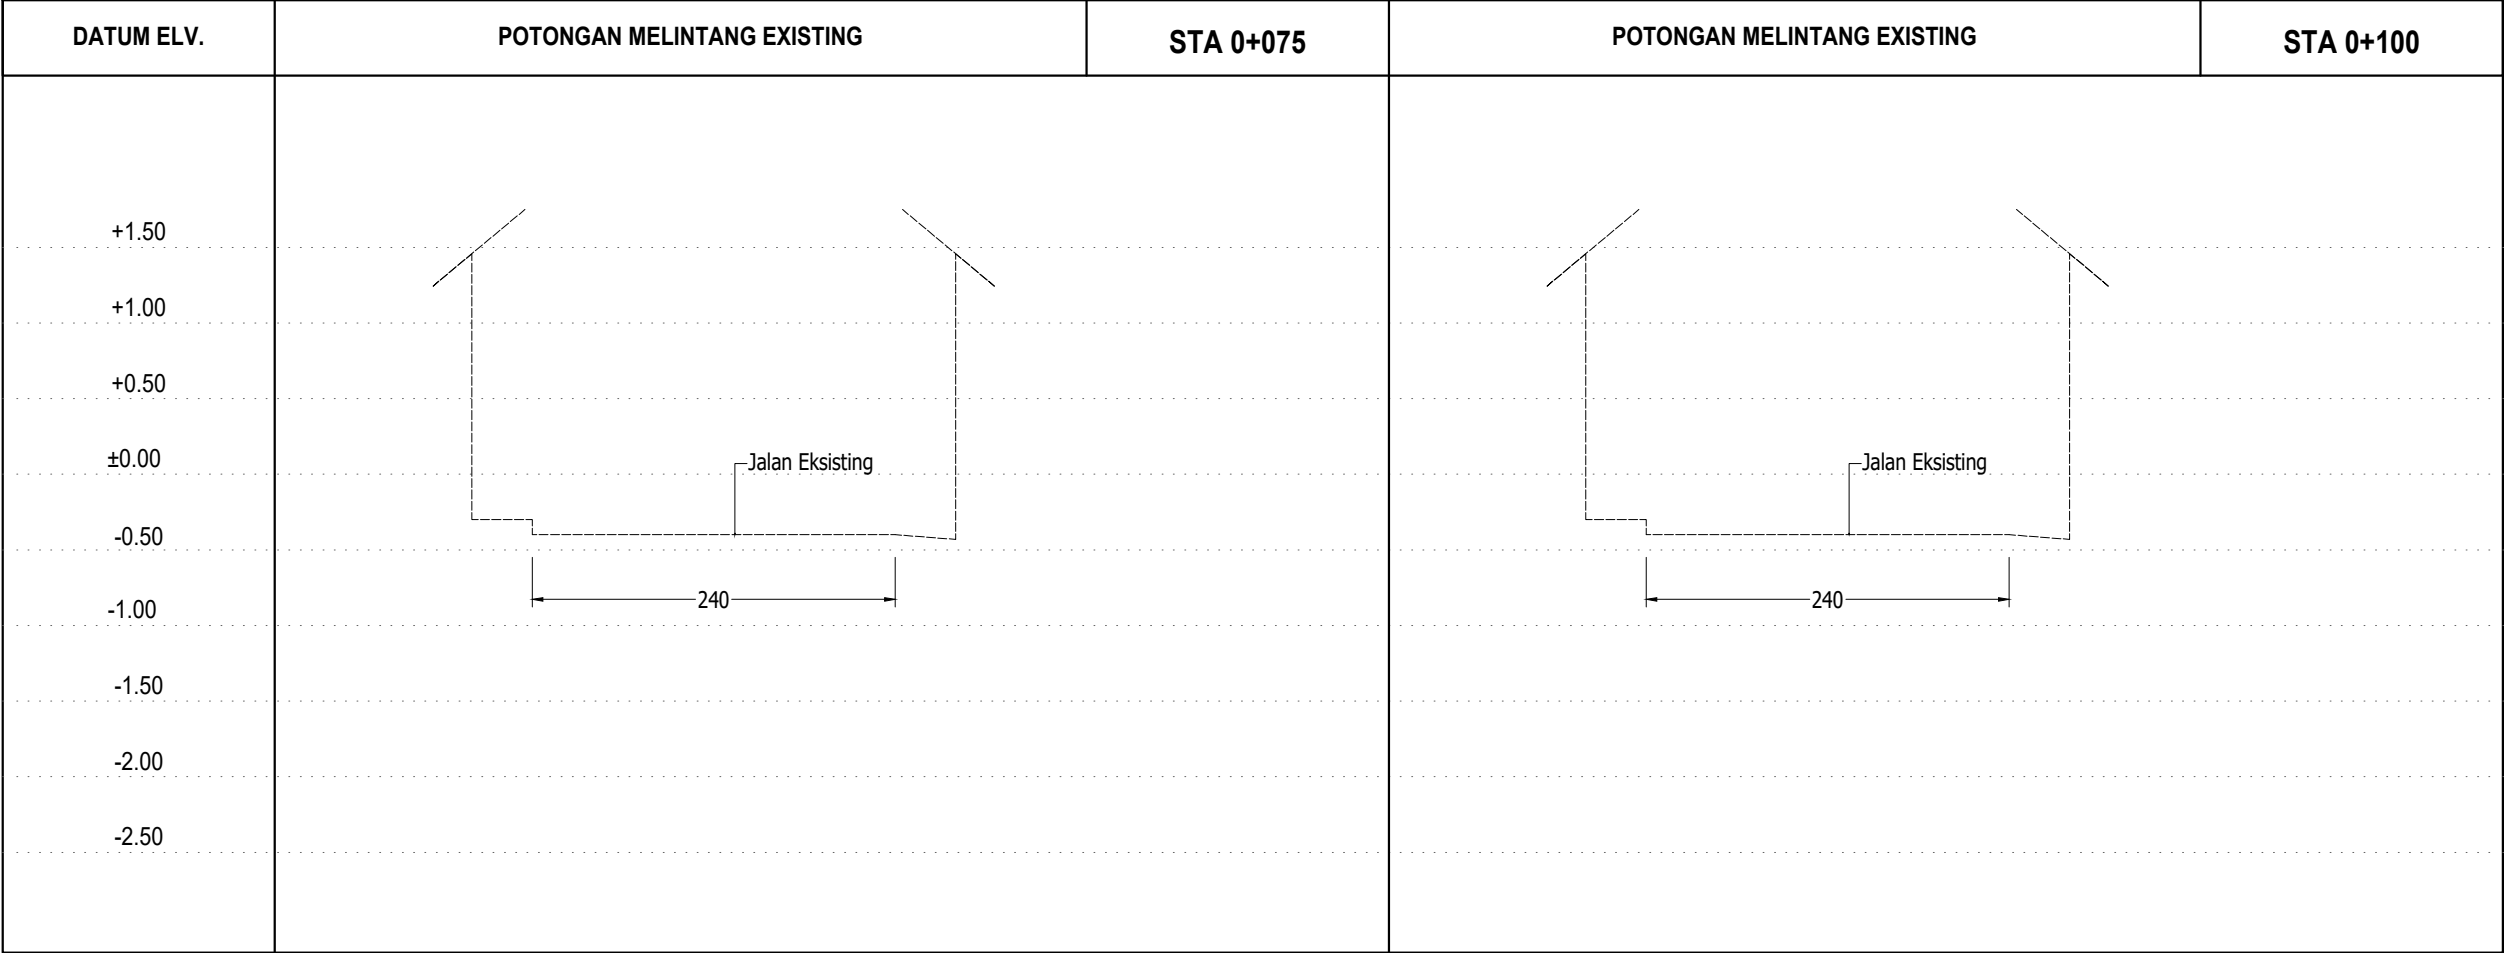

SEGMENT 3

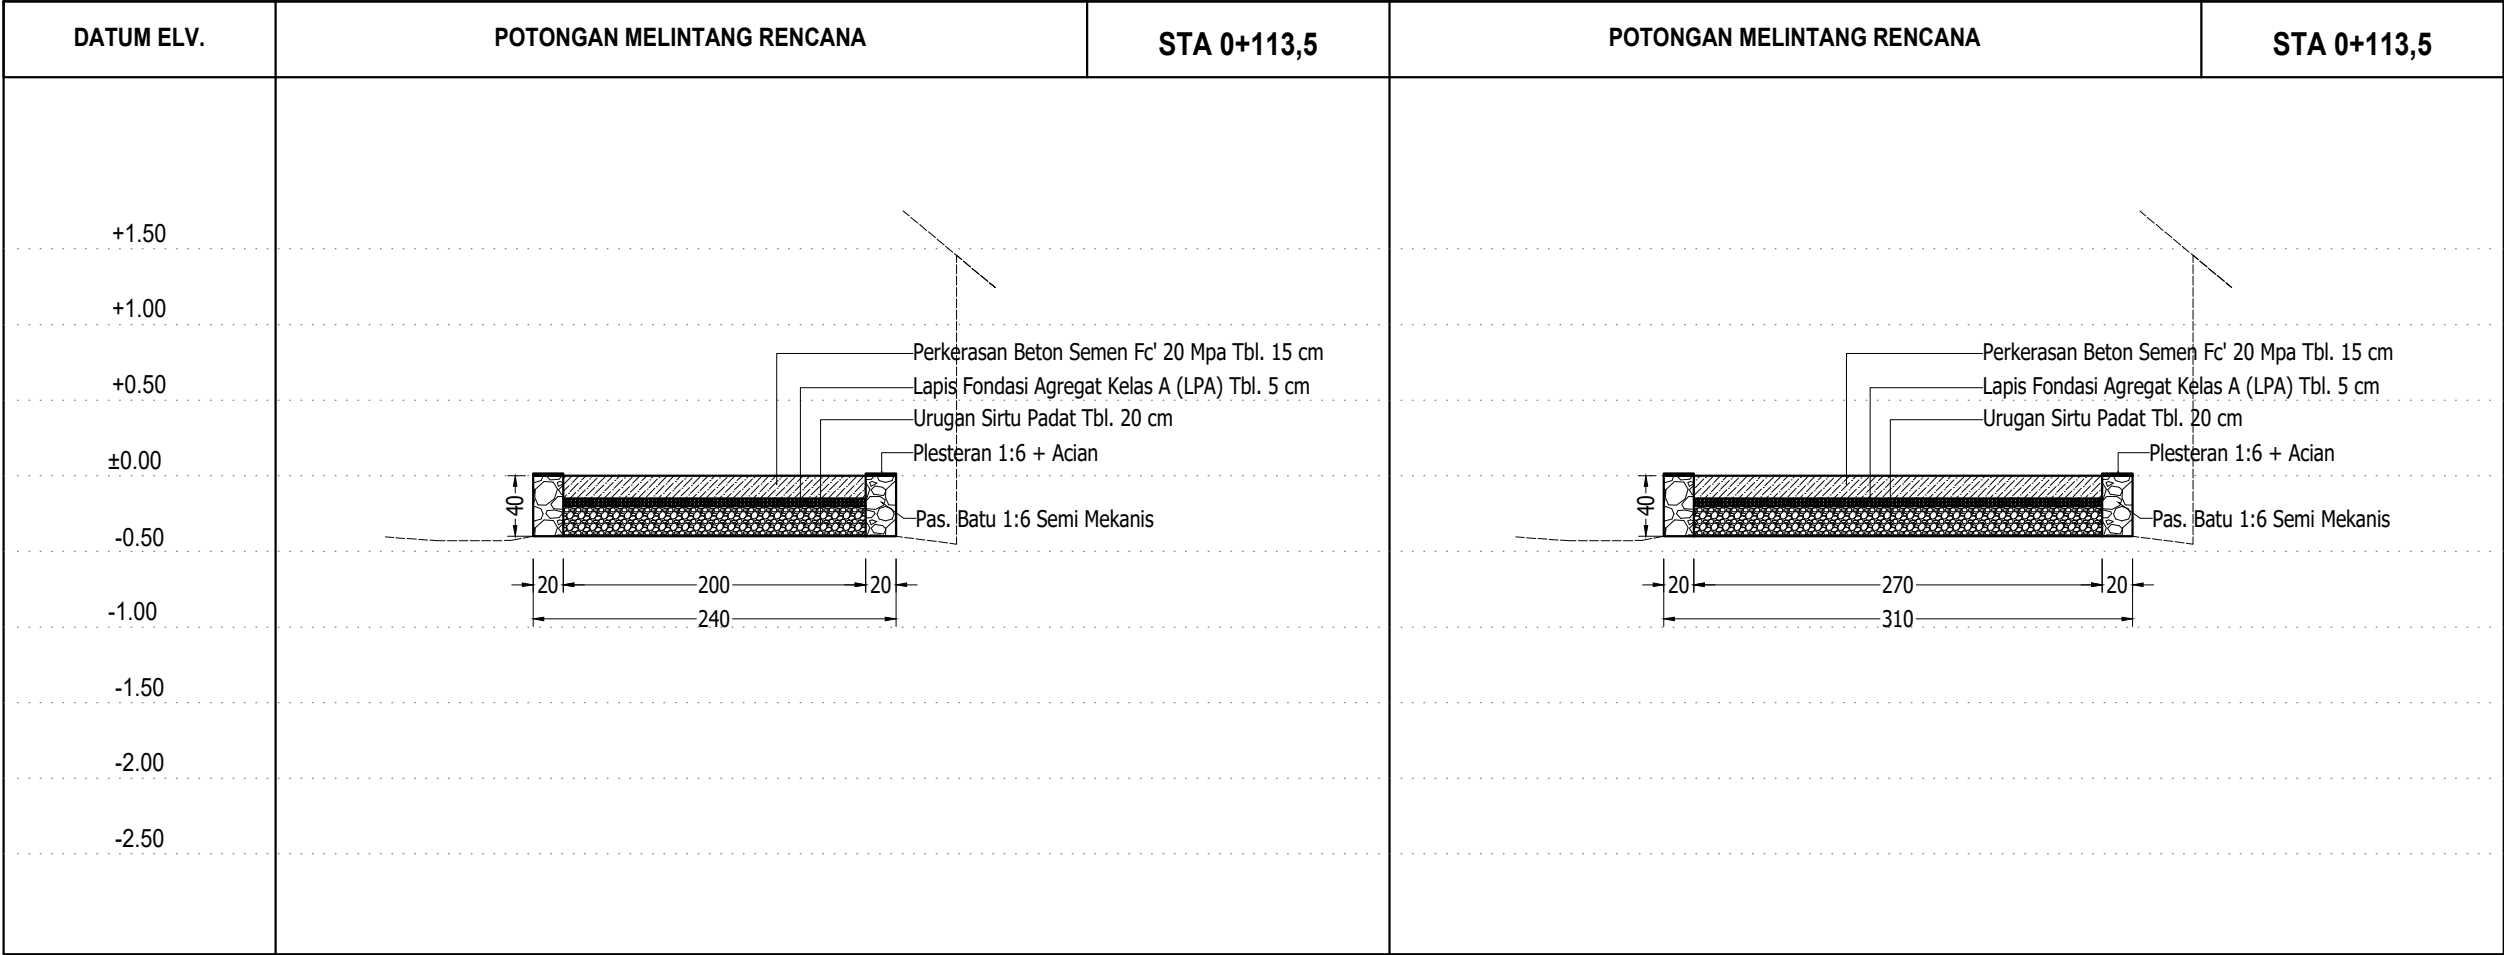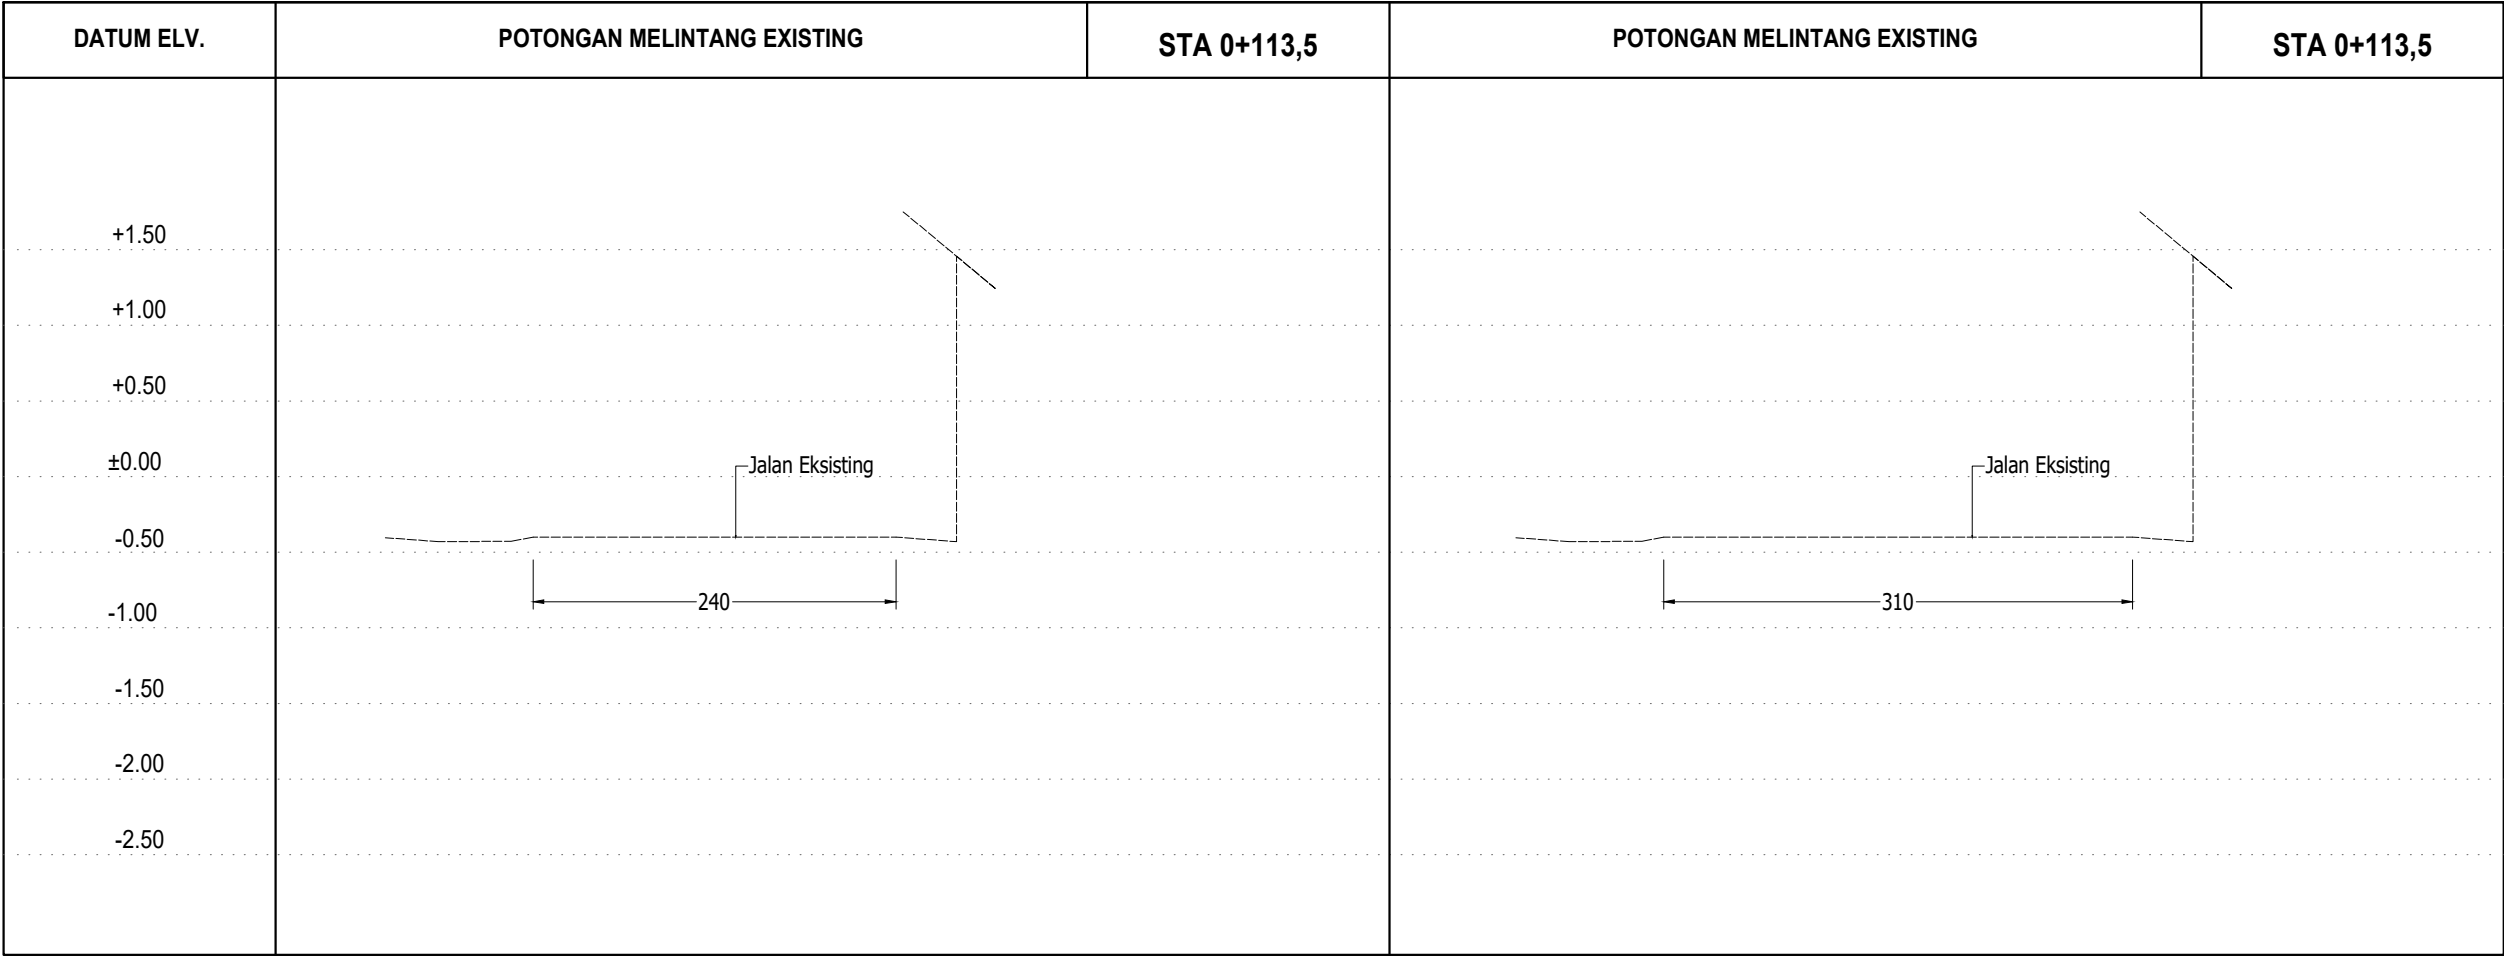

KEGIATAN :

TMMD

PEKERJAAN :

PENGECORAN JALAN

LOKASI :

BANDENGAN KEC. PEKALONGAN UTARA
KOTA PEKALONGAN

GAMBAR
DED (PERENCANAAN)

Judul Gambar

POTONGAN MELINTANG

Disetujui Oleh :

KEPALA DPMPPA KOTA PEKALONGAN
SEBAGAI PPKOM

SRIYANA, S.Sos, M.Si
NIP. 19680709 199003 1 008

Diperiksa Oleh :

TIM TEKNIS PENGAWASAN TMMD
DPUPR KOTA PEKALONGAN

ADITYA NUGRAHA. S.T.
NIP. 19840919 201903 1 001

Diperiksa Oleh :

TIM TEKNIS PENGAWASAN TMMD
DINPERKIM KOTA PEKALONGAN

DWI KURNIAWAN, ST
NIP. 19940924 202521 0 55



Dibuat Oleh Tenaga Ahli

M. ARIF SUDARMAWAN , S.Pd.

Skala	Hal.	Jmh. Halaman
1:50	13	16

Keterangan :

SEGMENT 3				
DATUM ELV.	POTONGAN MELINTANG EXISTING	STA 0+125	POTONGAN MELINTANG EXISTING	STA 0+128,3
+1.50				
+1.00				
+0.50				
±0.00				
-0.50				
-1.00				
-1.50				
-2.00				
-2.50				

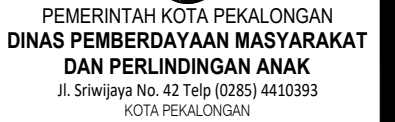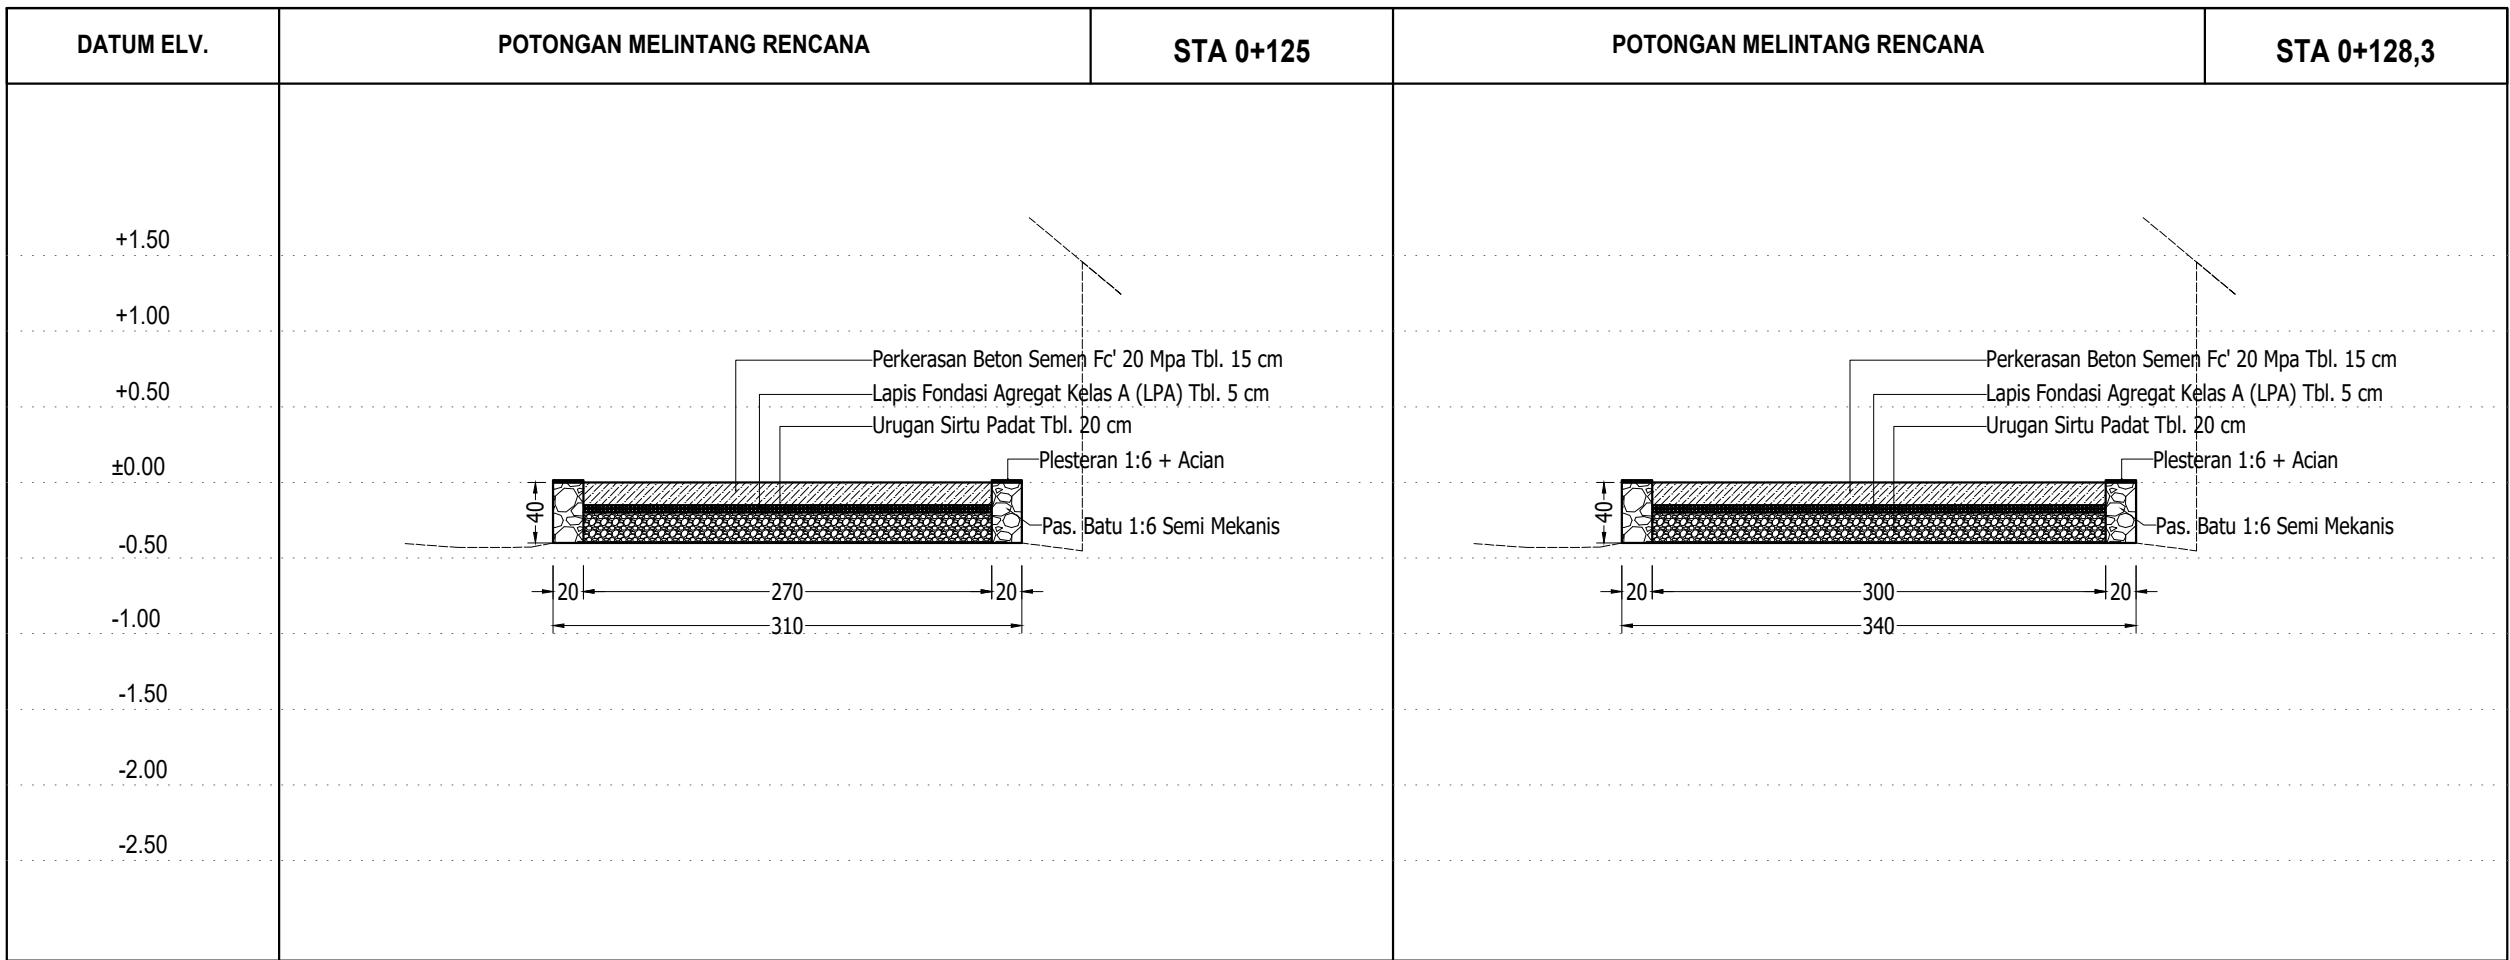

TMMD

PENGECORAN JALAN

**BANDENGAN KEC. PEKALONGAN UTARA
KOTA PEKALONGAN**

Judul Gambar

POTONGAN MELINTANG

Disetujui Oleh :

KEPALA DPMPPA KOTA PEKALONGAN
SEBAGAI PPKOM

SRIYANA, S.Sos, M.Si
NIP. 19680709 199003 1 008

Diperiksa Oleh :

TIM TEKNIS PENGAWASAN TMMD
DPUPR KOTA PEKALONGAN

ADITYA NUGRAHA. S.T.
NIP. 19840919 201903 1 001

Diperiksa Oleh :

TIM TEKNIS PENGAWASAN TMMD
DINPERKIM KOTA PEKALONGAN

DWI KURNIAWAN, ST
NIP. 19940924 202521 0 55

Dibuat Oleh Tenaga Ahli



Dibuat Oleh Tenaga Ahli

M. ARIF SUDARMAWAN , S.Pd.

Skala	Hal.	Jmh. Halaman
1:50	14	16

Keterangan :

SEGMENT 3

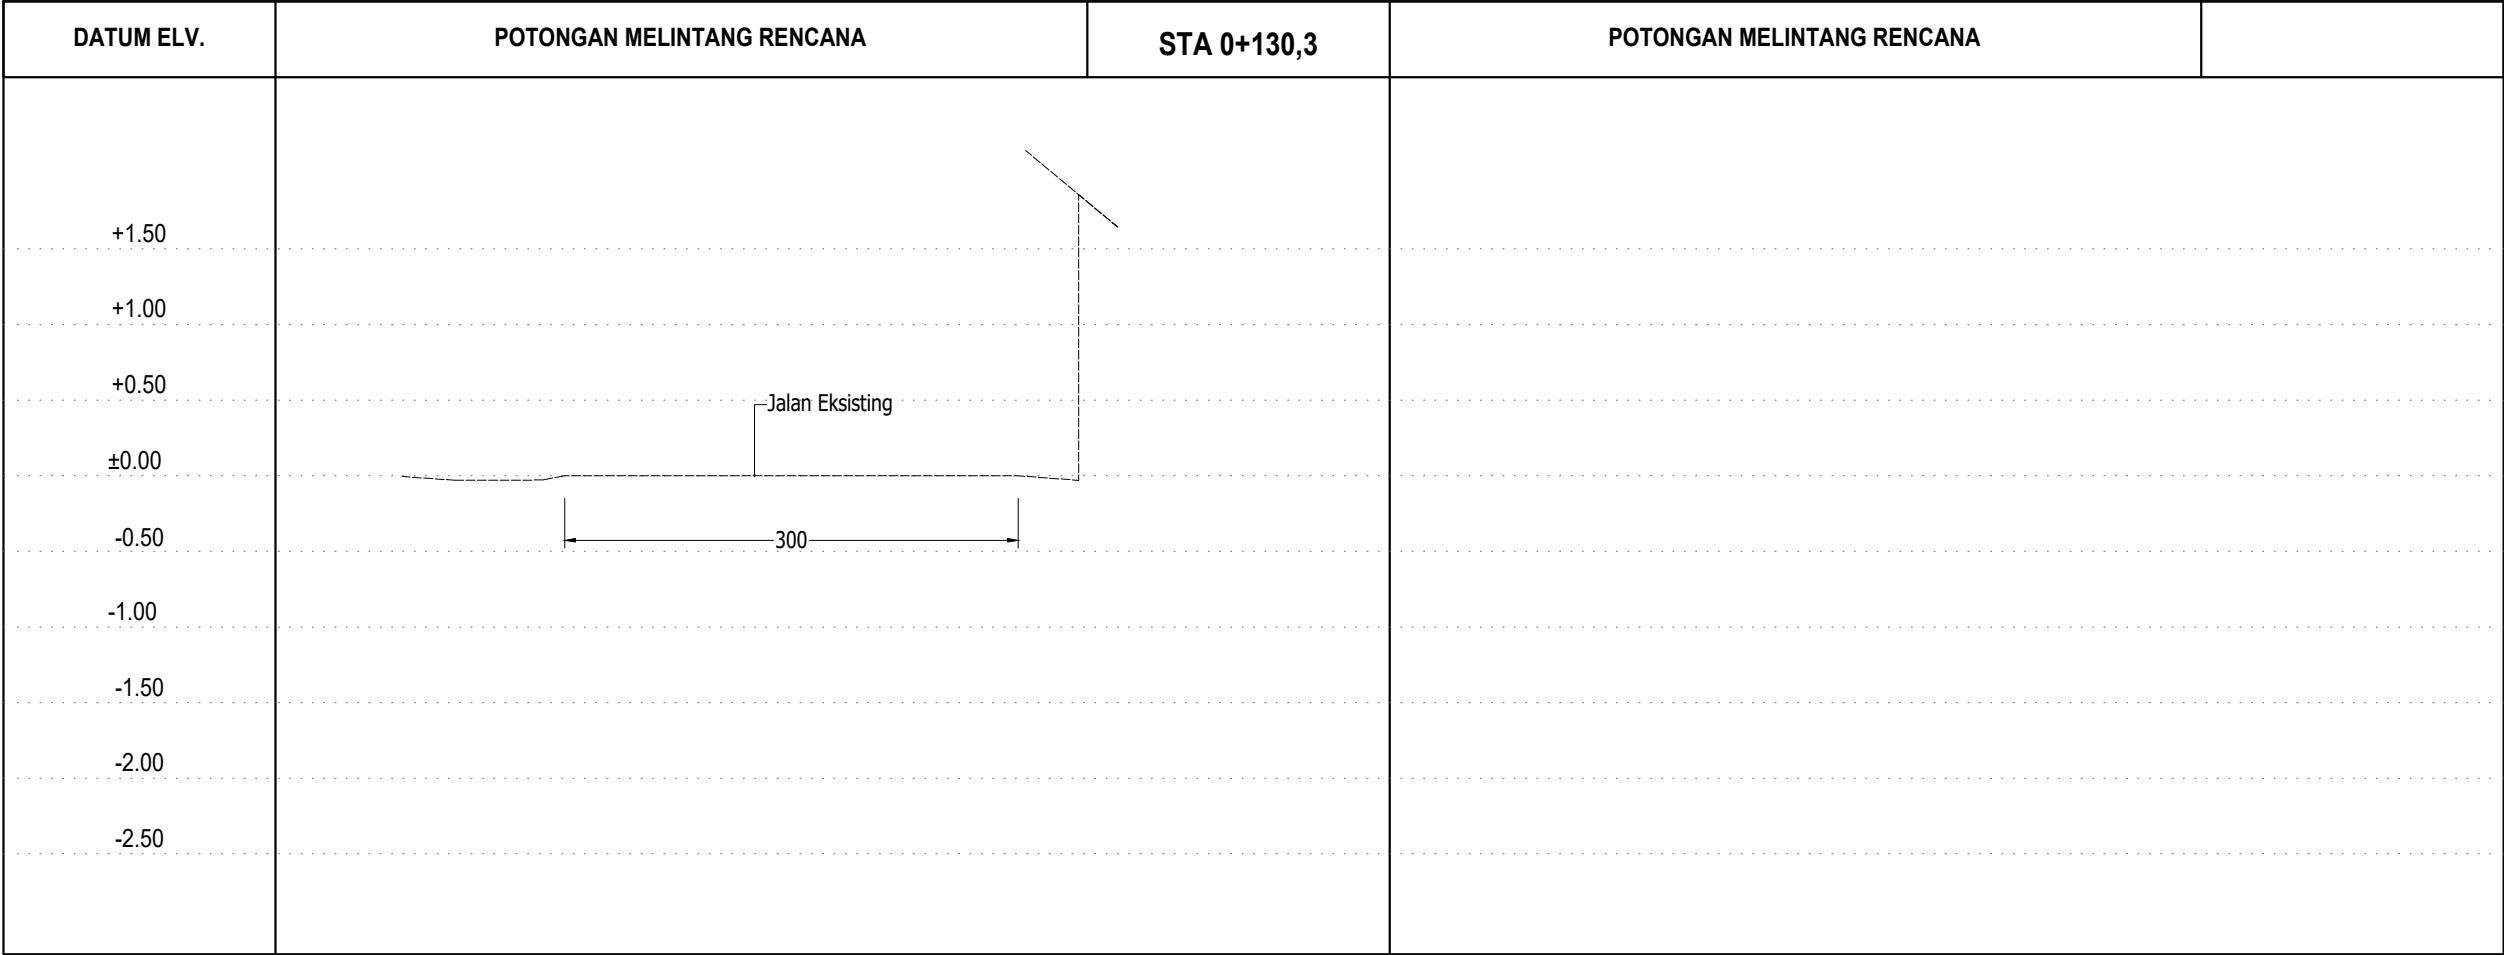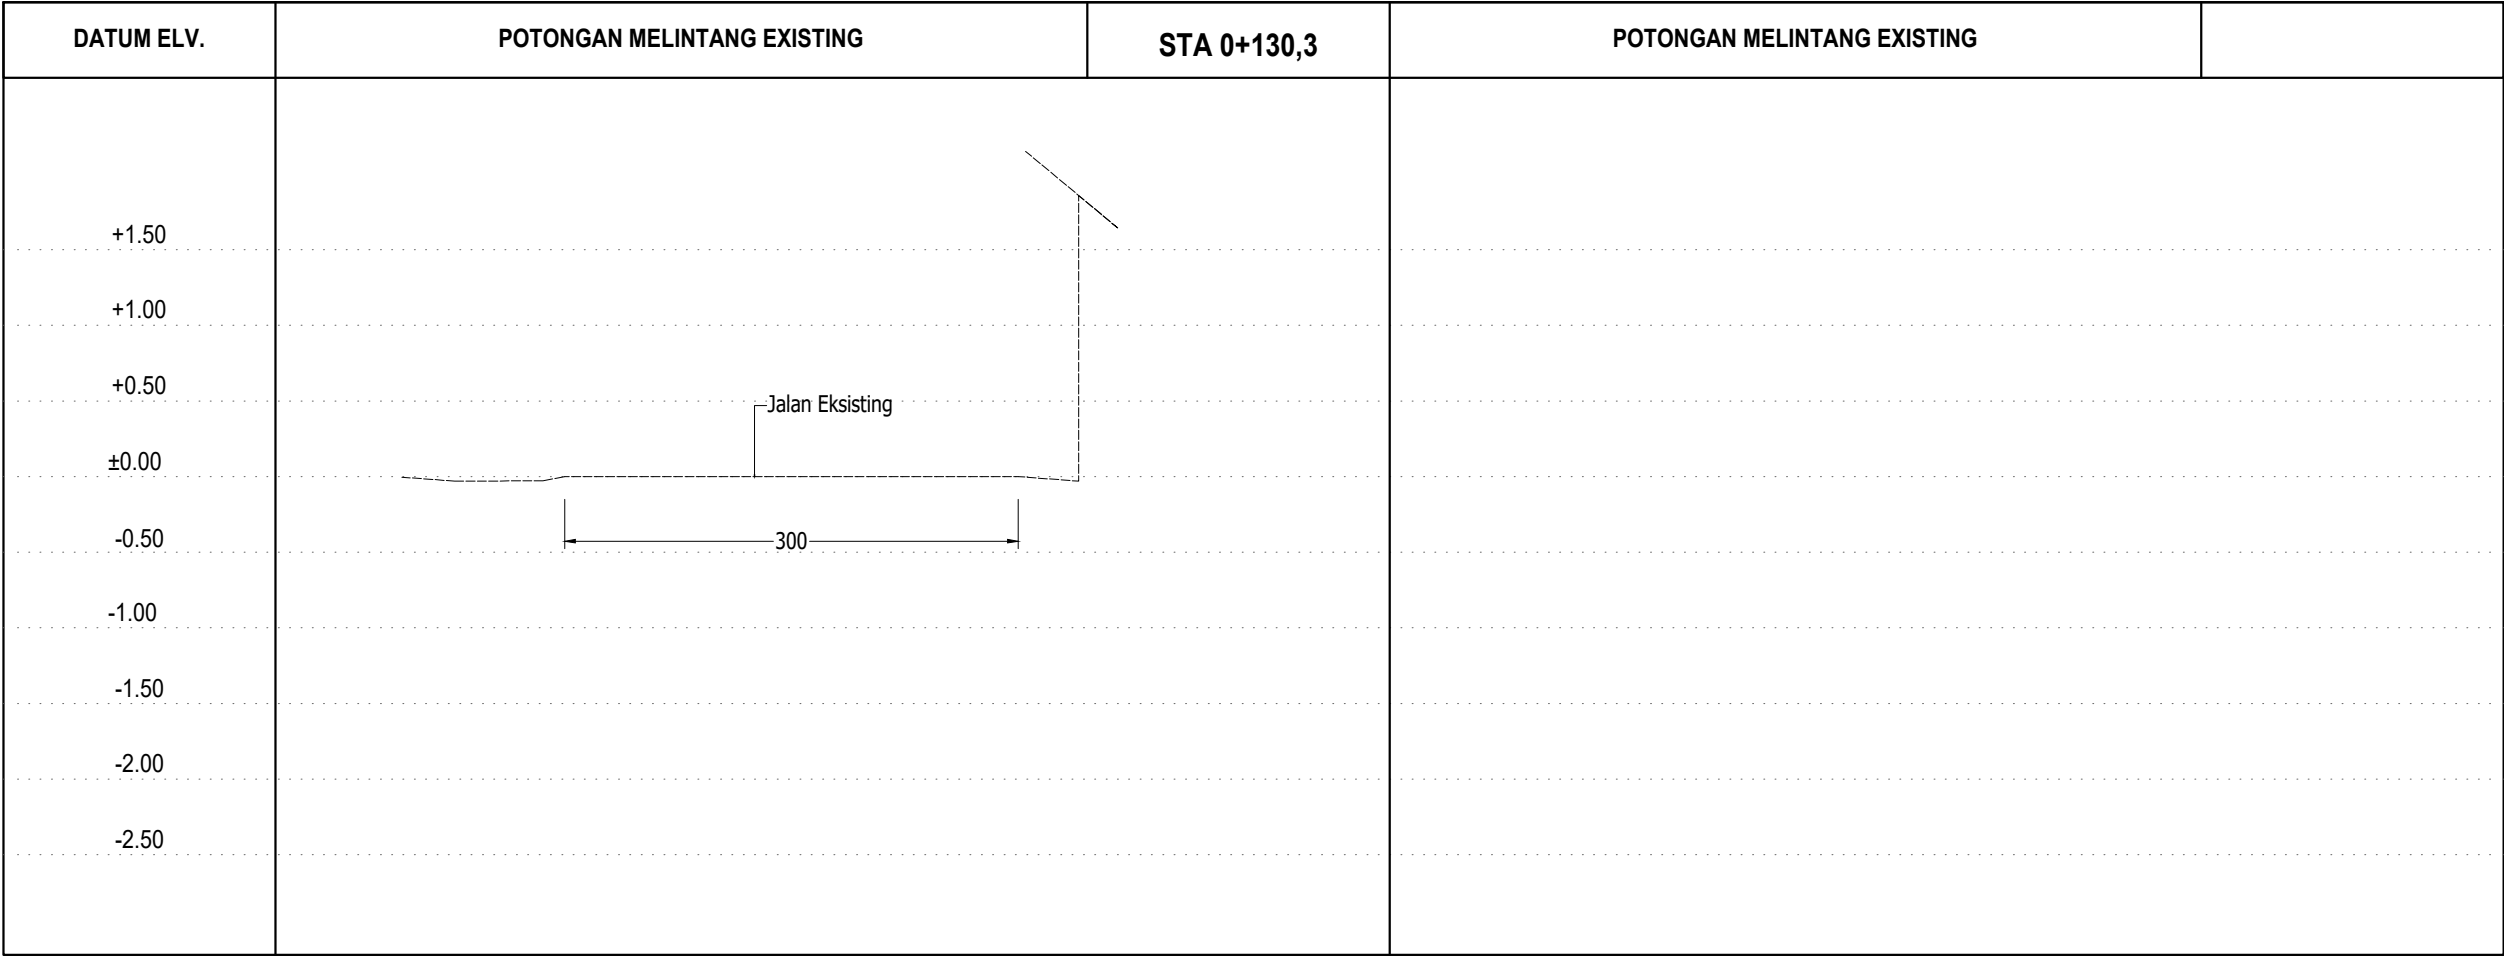

KEGIATAN :

TMMD

PEKERJAAN :

PENGECORAN JALAN

LOKASI :

BANDENGAN KEC. PEKALONGAN UTARA
KOTA PEKALONGAN

GAMBAR
DED (PERENCANAAN)

Judul Gambar

POTONGAN MELINTANG

Disetujui Oleh :

KEPALA DPMPA KOTA PEKALONGAN
SEBAGAI PPKOM

SRIYANA, S.Sos, M.Si
NIP. 19680709 199003 1 008

Diperiksa Oleh :

TIM TEKNIK PENGAWASAN TMMD
DPUPR KOTA PEKALONGAN

ADITYA NUGRAHA. S.T.
NIP. 19840919 201903 1 001

Diperiksa Oleh :

TIM TEKNIK PENGAWASAN TMMD
DINPERKIM KOTA PEKALONGAN


DWI KURNIAWAN, ST
NIP. 19940924 202521 0 55

Dibuat Oleh Tenaga Ahli

M. ARIF SUDARMAWAN , S.Pd.

Skala	Hal.	Jmh. Halaman
1:50	15	16

Keterangan :

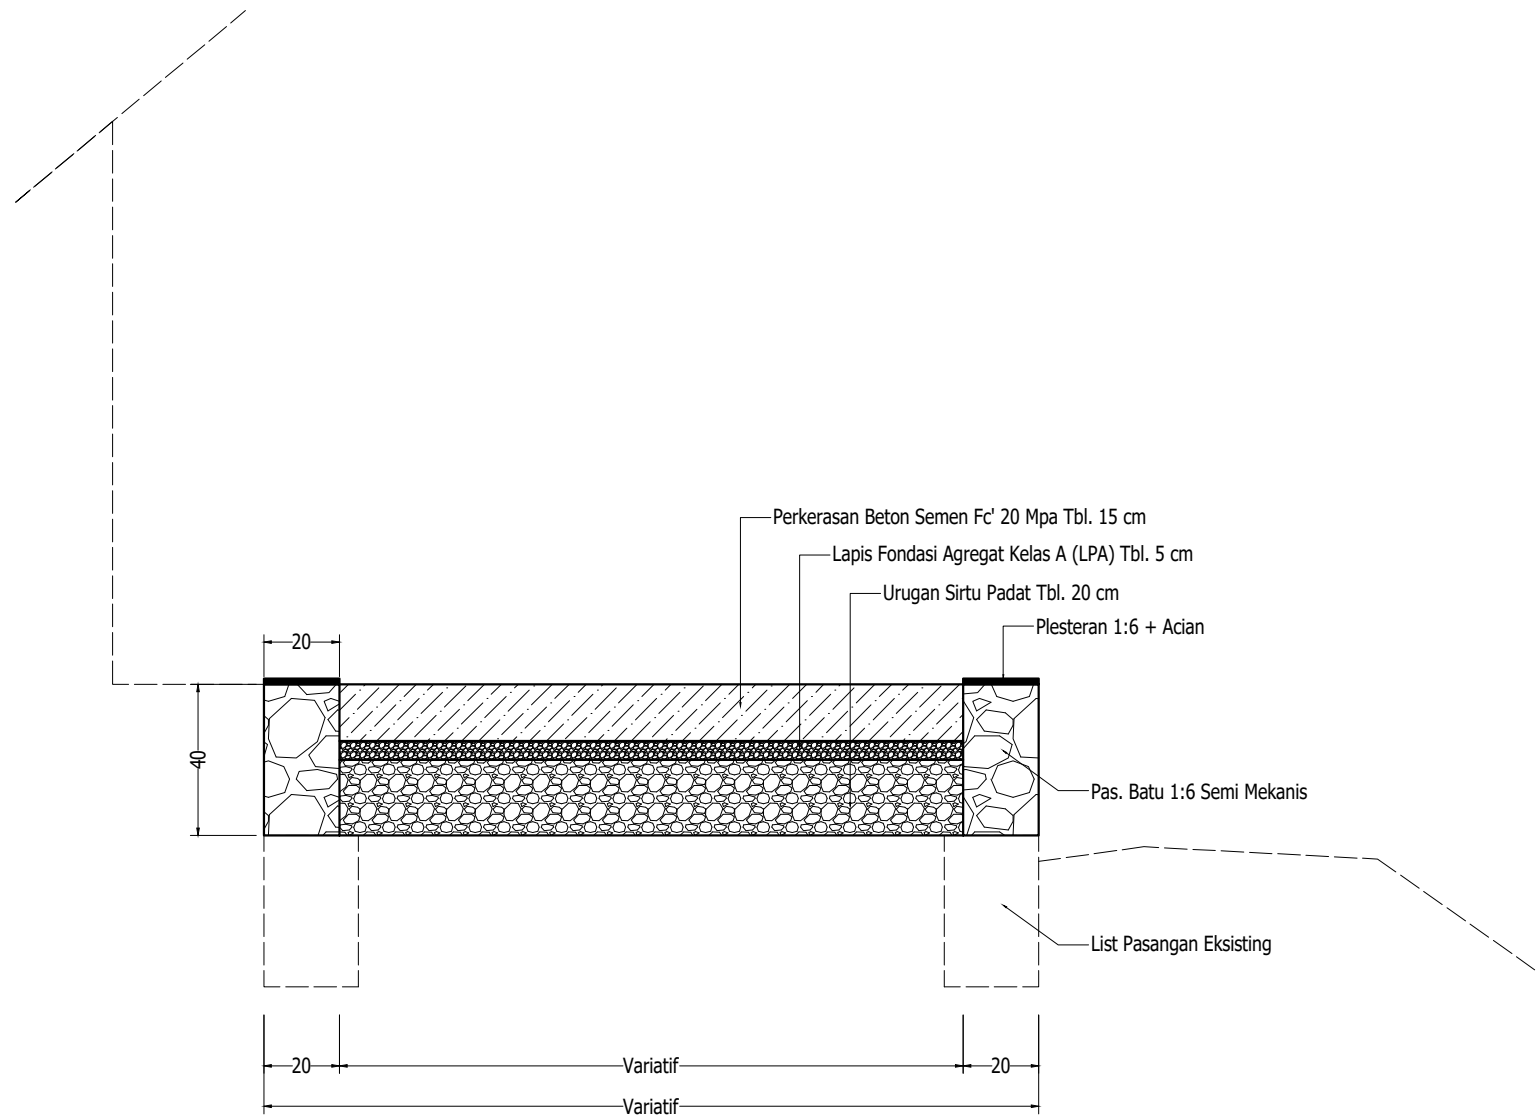

 **POTONGAN MELINTANG TIPIKAL SEGMENT 1,2 &3**
Skala 1 : 20



PEMERINTAH KOTA PEKALONGAN
DINAS PEMBERDAYAAN MASYARAKAT
DAN PERLINDINGAN ANAK
Jl. Sriwijaya No. 42 Telp (0285) 4410393
KOTA PEKALONGAN

KEGIATAN :
TMMD
PEKERJAAN :
PENGECORAN JALAN
LOKASI :
BANDENGAN KEC. PEKALONGAN UTARA KOTA PEKALONGAN
GAMBAR DED (PERENCANAAN)
Judul Gambar
POTONGAN MELINTANG
Disetujui Oleh :
KEPALA DPMPA KOTA PEKALONGAN SEBAGAI PPKOM
SRIYANA, S.Sos, M.Si NIP. 19680709 199003 1 008
Diperiksa Oleh :
TIM TEKNIS PENGAWASAN TMMD DPUPR KOTA PEKALONGAN
ADITYA NUGRAHA. S.T. NIP. 19840919 201903 1 001
Diperiksa Oleh :
TIM TEKNIS PENGAWASAN TMMD DINPERKIM KOTA PEKALONGAN
DWI KURNIAWAN, ST NIP. 19940924 202521 0 55
Dibuat Oleh Tenaga Ahli

M. ARIF SUDARMAWAN , S.Pd.		
Skala	Hal.	Jmh. Halaman
1:50	16	16
Keterangan :		