



PEMERINTAH KOTA PEKALONGAN
DINAS KESEHATAN
RSUD BENDAN

Jalan Sriwijaya Nomor 2 Kota Pekalongan, Provinsi Jawa Tengah
Kode Pos 51119 Telepon (0285) 437222 Faksimile (0285) 437222
Pos-el: rsudbendan.pekalongankota@gmail.com Laman: <https://rsudbendan.pekalongankota.go.id/>

SURAT KETERANGAN

Saya yang bertanda tangan dibawah ini :

Nama : Edy Dwi Purwanto, SKM,M.A.P

Unit Kerja : RSUD Bendan Kota Pekalongan

Jabatan : Kasi Penunjang Pelayanan Non Medik dan Pengembangan
Pelayanan Penunjang

Alamat : Jl. Sriwijaya No. 2 RSUD Bendan Kota Pekalongan

Sebagai Pejabat Penandatanganan/Pengesahan Tanda Bukti Perjanjian (PPKom) untuk pekerjaan Penyusunan Dokumen Lingkungan AMDAL (BLUD) dengan Penyedia PT Hayuningrat Environment Consultant dan nilai kontrak Rp. 490.000.000, menerangkan bahwa :

1. Dokumen Persyaratan Penyedia atau lembar data kualifikasi
2. Daftar kuantitas dan harga
3. Gambar Rancangan Pekerjaan
4. Dokumen Studi Kelayakan dan Dokumen Lingkungan Hidup, termasuk Analisis Mengenai Dampak Lingkungan
5. Dokumen Penawaran Administratif
6. Berita Acara Pemberian Penjelasan
7. Berita Acara Pengumuman Negosiasi
8. Berita Acara Sanggah dan Sanggah Banding
9. Berita Acara Penetapan atau Pengumuman Penyedia
10. Laporan Hasil Pemilihan Penyedia
11. Surat Perjanjian Kemitraan;
12. Surat Perjanjian Swakelola;
13. Surat Penugasan atau Surat Pembentukan Tim Swakelola;
14. Nota Kesepahaman atau Memorandum of Understanding
15. Surat Jaminan Uang Muka
16. Surat Jaminan Pemeliharaan
17. Surat Tagihan
18. Surat Perintah Membayar

19. Surat Perintah Pencairan Dana
20. Laporan Pelaksanaan Pekerjaan
21. Laporan Penyelesaian Pekerjaan
22. Berita Acara Pemeriksaan Hasil Pekerjaan
23. Berita Acara Serah Terima Sementara
24. Berita Acara Serah Terima atau Final Hand Over

Bahwa untuk dokumen diatas sebagian bukan merupakan metode e purchasing, dan sebagian masih dalam proses pelaksanaan.

Pekalongan, 4 Mei 2026

Untuk dan atas nama RSUD Benda Kota Pekalongan
Pejabat Penandatangan/Pengesahan
Tanda Bukti Perjanjian



Edy Dwi Purwanto, SKM, M.A.P
NIP.19800108 200501 1 006



PEMERINTAH KOTA PEKALONGAN
RUMAH SAKIT UMUM DAERAH BENDAN
Jl. Sriwijaya No.2 Pekalongan Telp. (0285) 437222 Fax (0285)437155 Kode Pos 51119

GAMBAR RENCANA

PEKERJAAN :
PENGEMBANGAN RUMAH SAKIT REHABILITASI
RUANG CT SCAN DAN REHABILITASI
RUANG CYTOTOXIC

SUB PEKERJAAN:
REHABILITASI RUANG CT SCAN

LOKASI :
RSUD BENDAN PEKALONGAN

TAHUN ANGGARAN :
2025



PT. SKALA ABADI JAYA
ARCHITECTURE - STRUCTURE - MEP - INTERIOR
LANDSCAPE - MASTERPLAN - SUPERVISION

GAMBAR RENCANA






REHABILITASI RUANG CT SCAN

DAFTAR GAMBAR

NO	NOMOR	SKALA	JUDUL GAMBAR
RUANG CT-SCAN			
1	ARS.01.001	1:750	SITEPLAN RENCANA
2	ARS.01.002	1:100	DENAH EKSISTING
3	ARS.01.003	1:100	DENAH RENCANA BONGKARAN
4	ARS.02.001	1:100	DENAH RENCANA
5	ARS.02.002	1:50	POTONGAN A-A
6	ARS.02.003	1:50	POTONGAN B-B
7	ARS.02.004	1:100	DENAH RENCANA FINISHING LANTAI
8	ARS.02.005	1:100	DENAH RENCANA HOSPITAL PLINT
9	ARS.02.006	1:5	DETAIL MODUL PEMASANGAN HOSPITAL PLINT PADA DINDING
10	ARS.02.007	1:5	DETAIL MODUL PEMASANGAN HOSPITAL PLINT PADA DINDING
11	ARS.02.008	1:5	DETAIL MODUL PEMASANGAN HOSPITAL PLINT PADA DINDING
12	ARS.02.009	1:100	DENAH RENCANA FINISHING DINDING
13	ARS.02.010	1:100	DENAH RENCANA KUSEN PINTU JENDELA
14	ARS.02.011	1:35	SCHEDULE PINTU JENDELA
15	ARS.02.012	1:35	SCHEDULE PINTU JENDELA
16	ARS.02.013	1:35	SCHEDULE PINTU JENDELA
17	ARS.02.014	1:35	SCHEDULE PINTU JENDELA
18	ARS.02.015	1:100	DENAH RENCANA PLAFOND
19	ARS.02.016	1:10	DETAIL PLAFOND A; DETAIL PLAFOND B
20	ARS.02.017	1:10	DETAIL PLAFOND C
21	ARS.02.018	1:75	DETAIL RUANG PETUGAS
22	STR.01.001	1:100	DENAH RENCANA PONDASI BATU KALI
23	STR.01.002	1:10	DETAIL PONDASI BATU KALI
24	STR.01.003	1:100	DENAH RENCANA SLOOF
25	STR.01.004	1:100	DENAH RENCANA KOLOM
26	STR.01.005	1:100	DENAH RENCANA BALOK LATEI
27	STR.01.006	1:100	DENAH RENCANA BALOK
28	STR.01.007	1:20	DETAIL PENULANGAN
29	STR.01.008	1:100	DENAH RENCANA JALUR KABEL
30	STR.01.009	1:7,5	DETAIL JALUR KABEL
31	STR.01.010	1:100	DENAH RENCANA PLAT LANTAI
32	STR.01.011	1:25	DETAIL PLAT LANTAI TIPE A


[illegible]

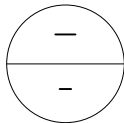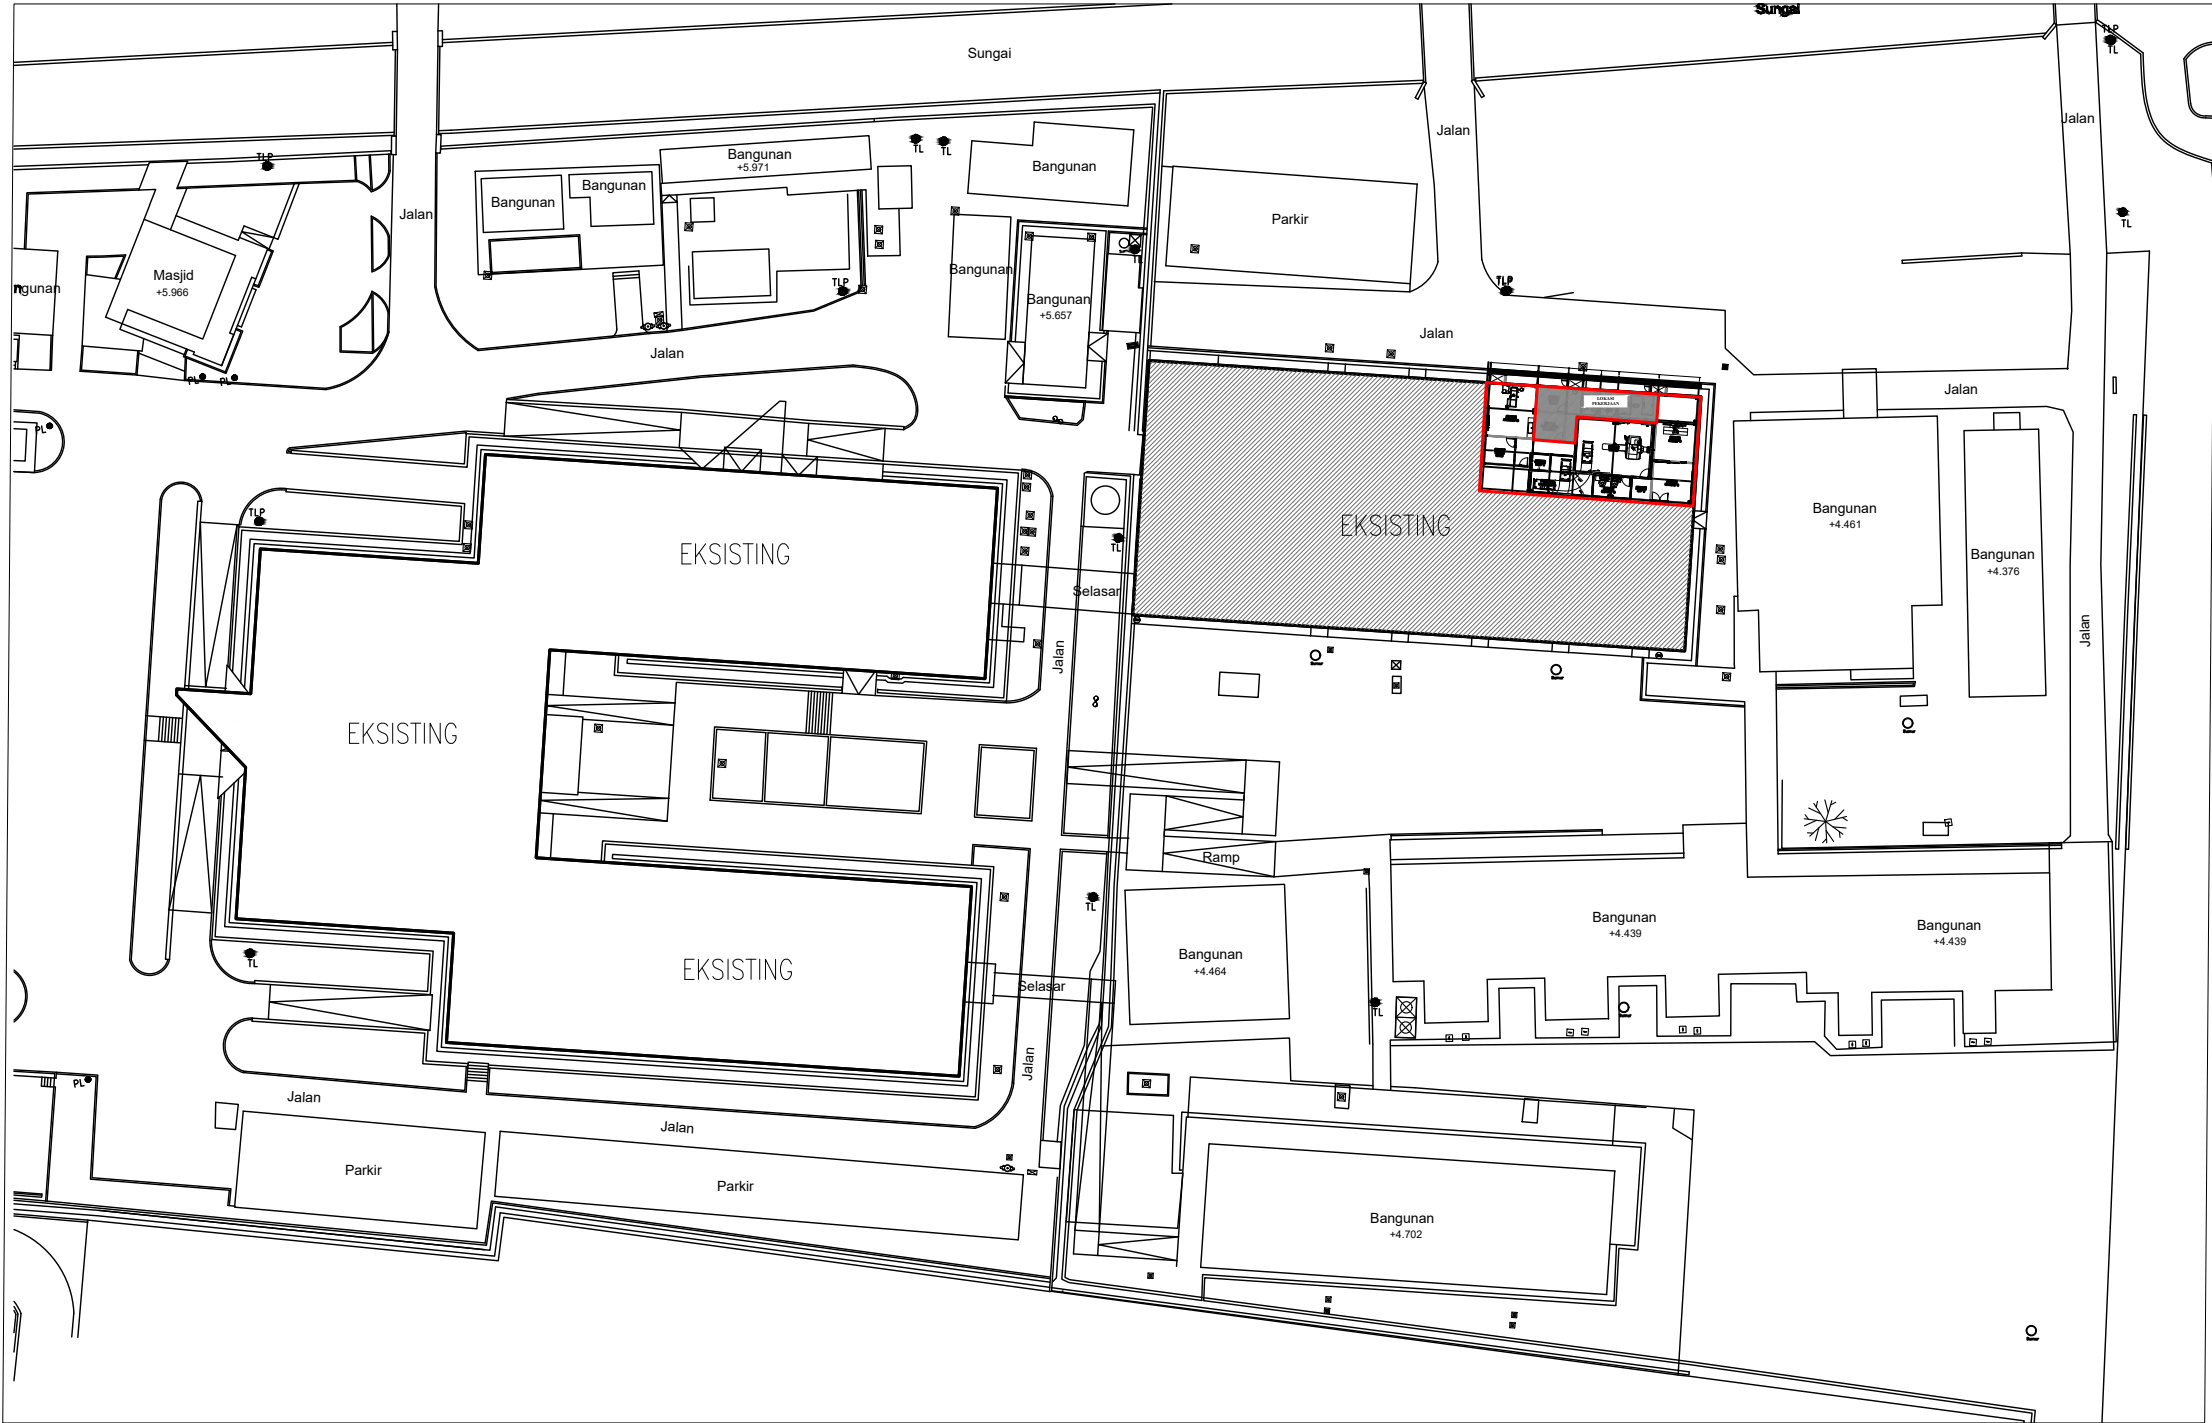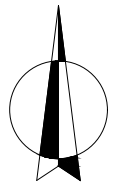

SITEPLAN RENCANA

SCALE 1 : 750

 PEMERINTAH KOTA PEKALONGAN RUMAH SAKIT UMUM DAERAH BENDAN Jl. Sriwijaya No.2 Pekalongan Telp. (0285) 437222 Fax. (0285)437155 Kode Pos: 51119		
PEKERJAAN		
PENGEMBANGAN RUMAH SAKIT REHABILITASI RUANG CT SCAN DAN REHABILITASI RUANG CYTOTOXIC (DAK)		
SUB PEKERJAAN		
REHABILITASI RUANG CT SCAN		
LOKASI	TH. ANGGARAN	
RSUD Bendan Pekalongan	2025	
MENGETAHUI / MENYETUJUI		
Direktur RSUD Bendan Kota Pekalongan		
dr. Dwi Heri Wibawa, M.Kes		
MENGETAHUI		
Kabag Tata Usaha selaku Kuasa Pengguna Anggaran RSUD Bendan Kota Pekalongan		
dr. Difayana, M.H NIP. 19801113 200902 1 001		
MENGETAHUI		
Kepala DPUPR Kota Pekalongan		
Bambang Sugiarto, ST. MM NIP. 19710304 199903 1 011		
Gambar, RKS, RAB dan Perhitungan Teknis Konstruksi Tetap Menjadi Tanggung Jawab Profesional Konsultan Perencana		PARAF
DIPERIKSA		
Pejabat Pembuat Komitmen (PPK) RSUD Bendan Kota Pekalongan		
Sukohadi, ST. NIP. 19780212 200604 1 005		
KONSULTAN PERENCANA		
 PT. SKALA ABADI JAYA ARCHITECTURE - STRUCTURE - MEP - INTERIOR LANDSCAPE - MASTERPLAN - SUPERVISION		
Ar. SUYENTO, IAI Direktur Utama		
JUDUL GAMBAR		
SITEPLAN RENCANA		
SKALA	NO. GAMBAR	JML. LEMBAR
1 : 750	AR.01.001	-

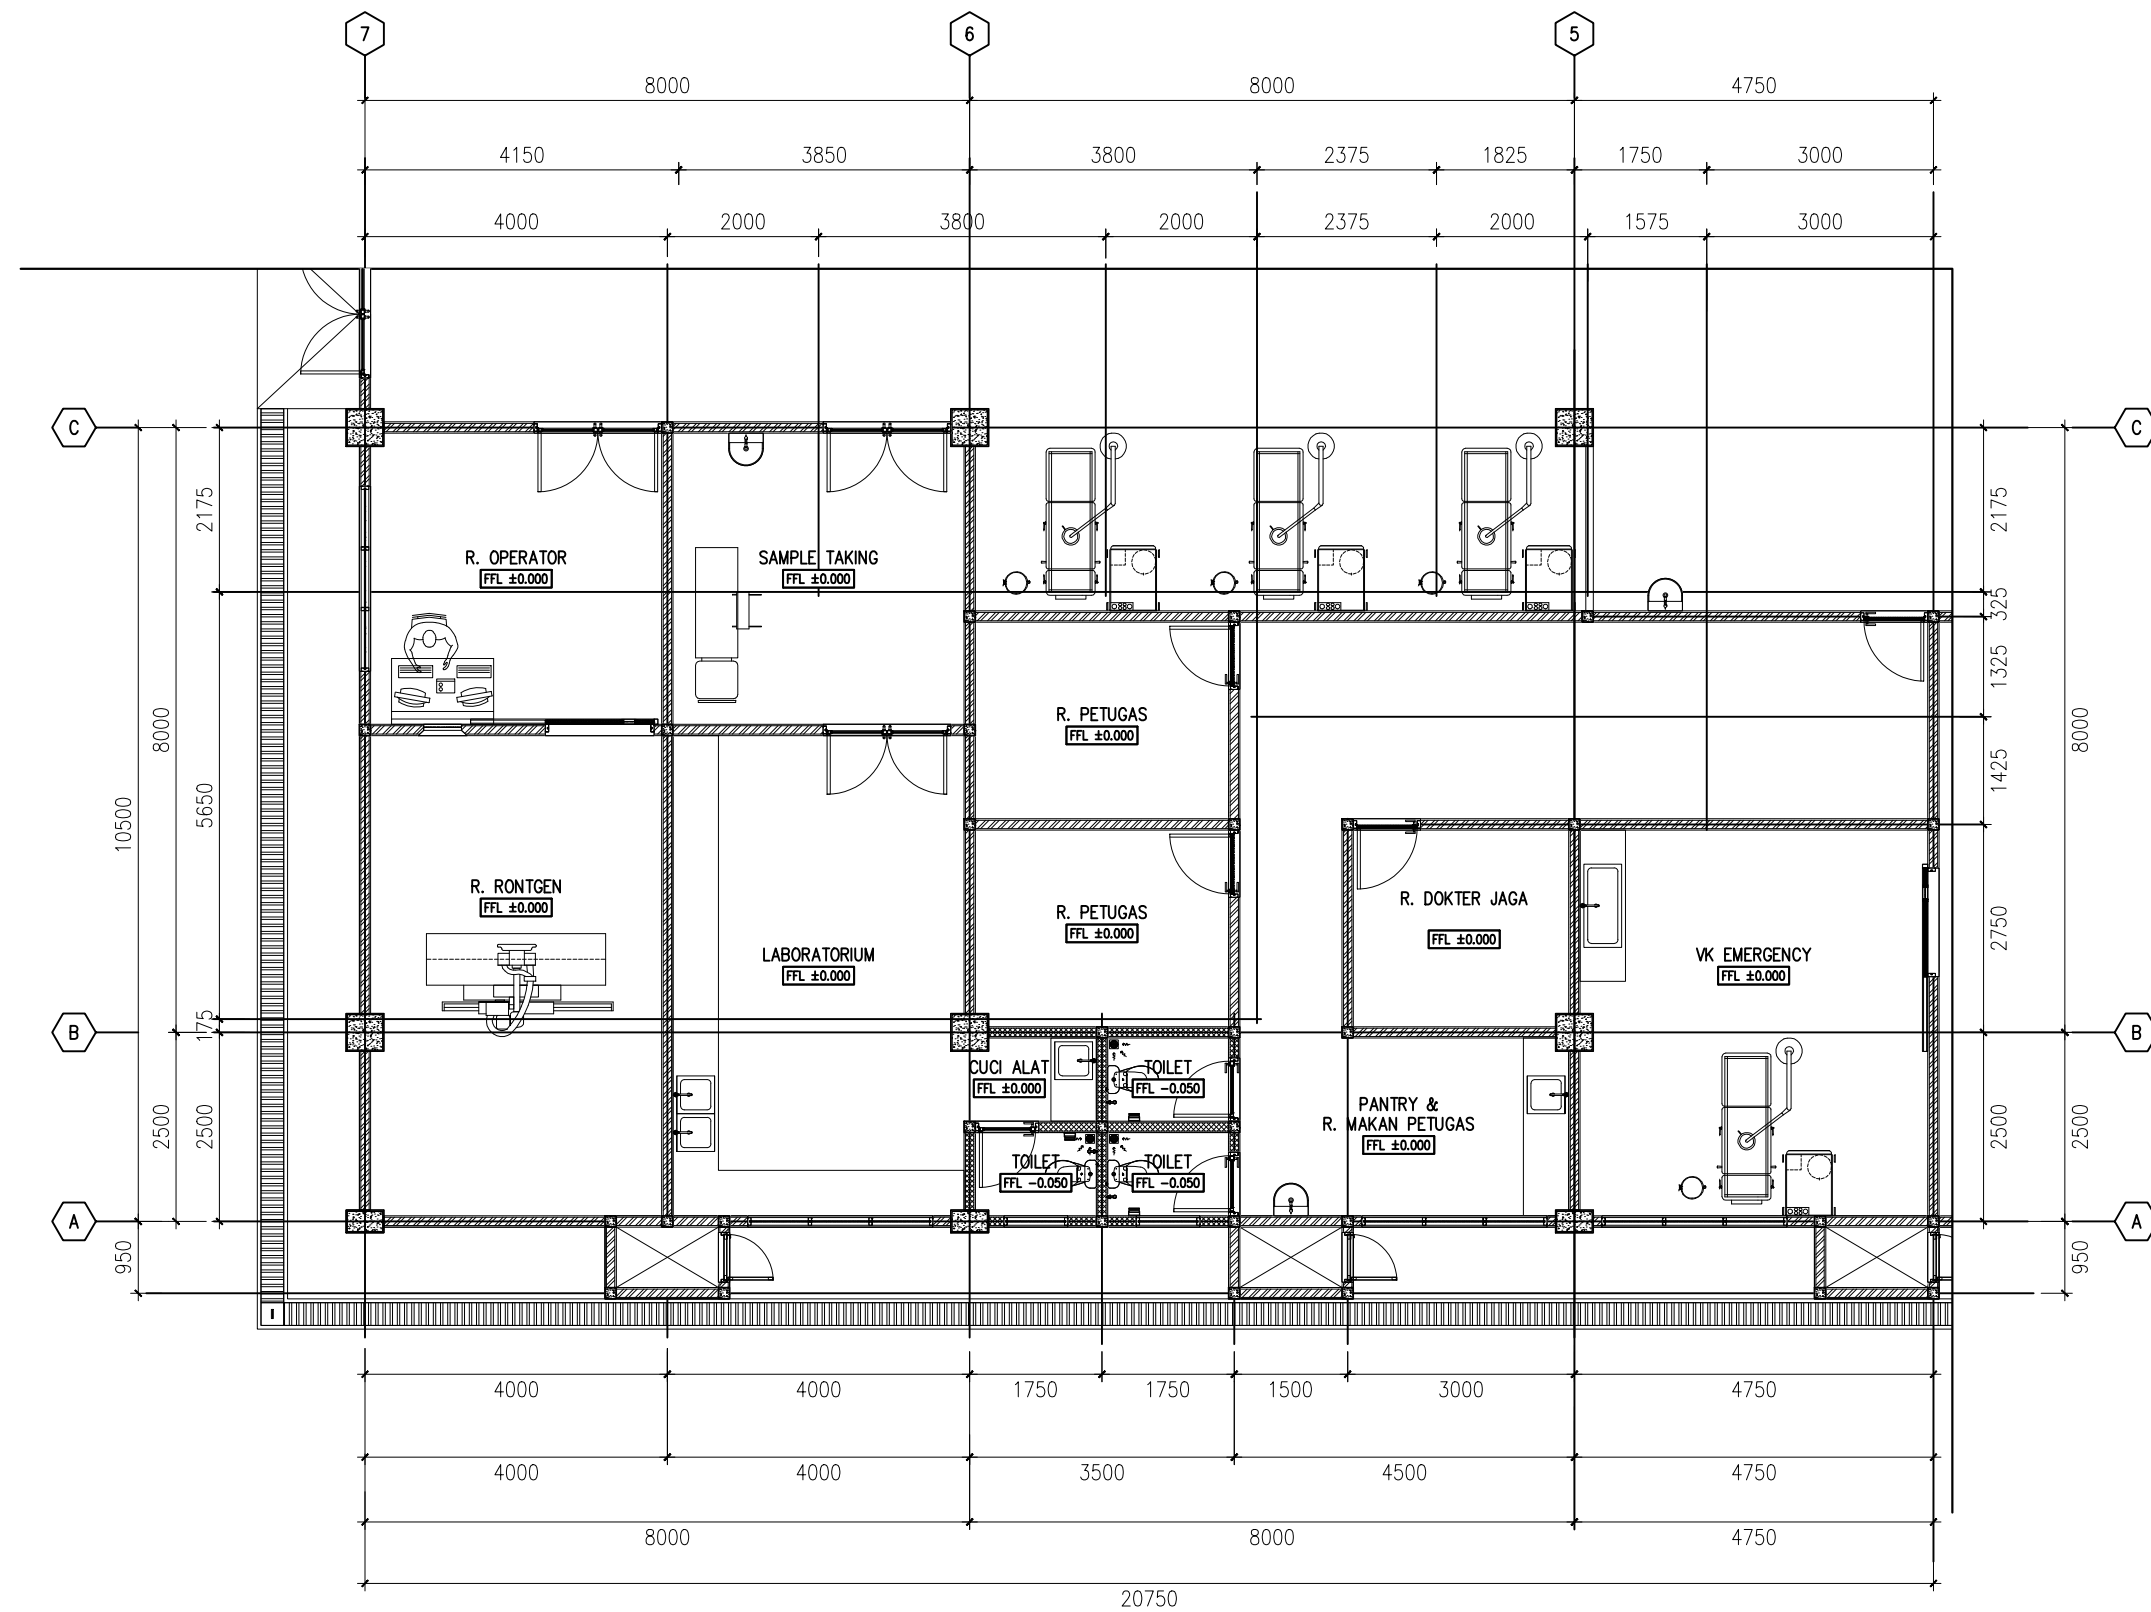

DENAH EKSISTING
SCALE 1 : 100



PEMERINTAH KOTA PEKALONGAN
RUMAH SAKIT UMUM DAERAH BENDAN
Jl. Sriwijaya No.2 Pekalongan Telp. (0285) 437222 Fax. (0285)437155 Kode Pos: 51119

PEKERJAAN

PENGEMBANGAN RUMAH SAKIT
REHABILITASI RUANG CT SCAN DAN
REHABILITASI RUANG CYTOTOXIC (DAK)

SUB PEKERJAAN

REHABILITASI RUANG CT SCAN

LOKASI	TH. ANGGARAN
RSUD Bendan Pekalongan	2025

MENGETAHUI / MENYETUJUI

Direktur RSUD Bendan
Kota Pekalongan

dr. Dwi Heri Wibawa, M.Kes

MENGETAHUI

Kabag Tata Usaha
selaku Kuasa Pengguna Anggaran
RSUD Bendan Kota Pekalongan

dr. Difayana, M.H
NIP. 19801113 200902 1 001

MENGETAHUI

Kepala DPUPR
Kota Pekalongan

Bambang Sugiarto, ST. MM
NIP. 19710304 199903 1 011

Gambar, RKS, RAB dan Perhitungan Teknis
Konstruksi Tetap Menjadi Tanggung Jawab
Profesional Konsultan Perencana

PARAF

DIPERIKSA

Pejabat Pembuat Komitmen (PPK)
RSUD Bendan Kota Pekalongan

Sukohadi, ST.
NIP. 19780212 200604 1 005

KONSULTAN PERENCANA




Ar. SUYENTO, IAI
Direktur Utama

JUDUL GAMBAR

DENAH EKSISTING

SKALA	NO. GAMBAR	JML. LEMBAR
1 : 100	AR.01.002	-

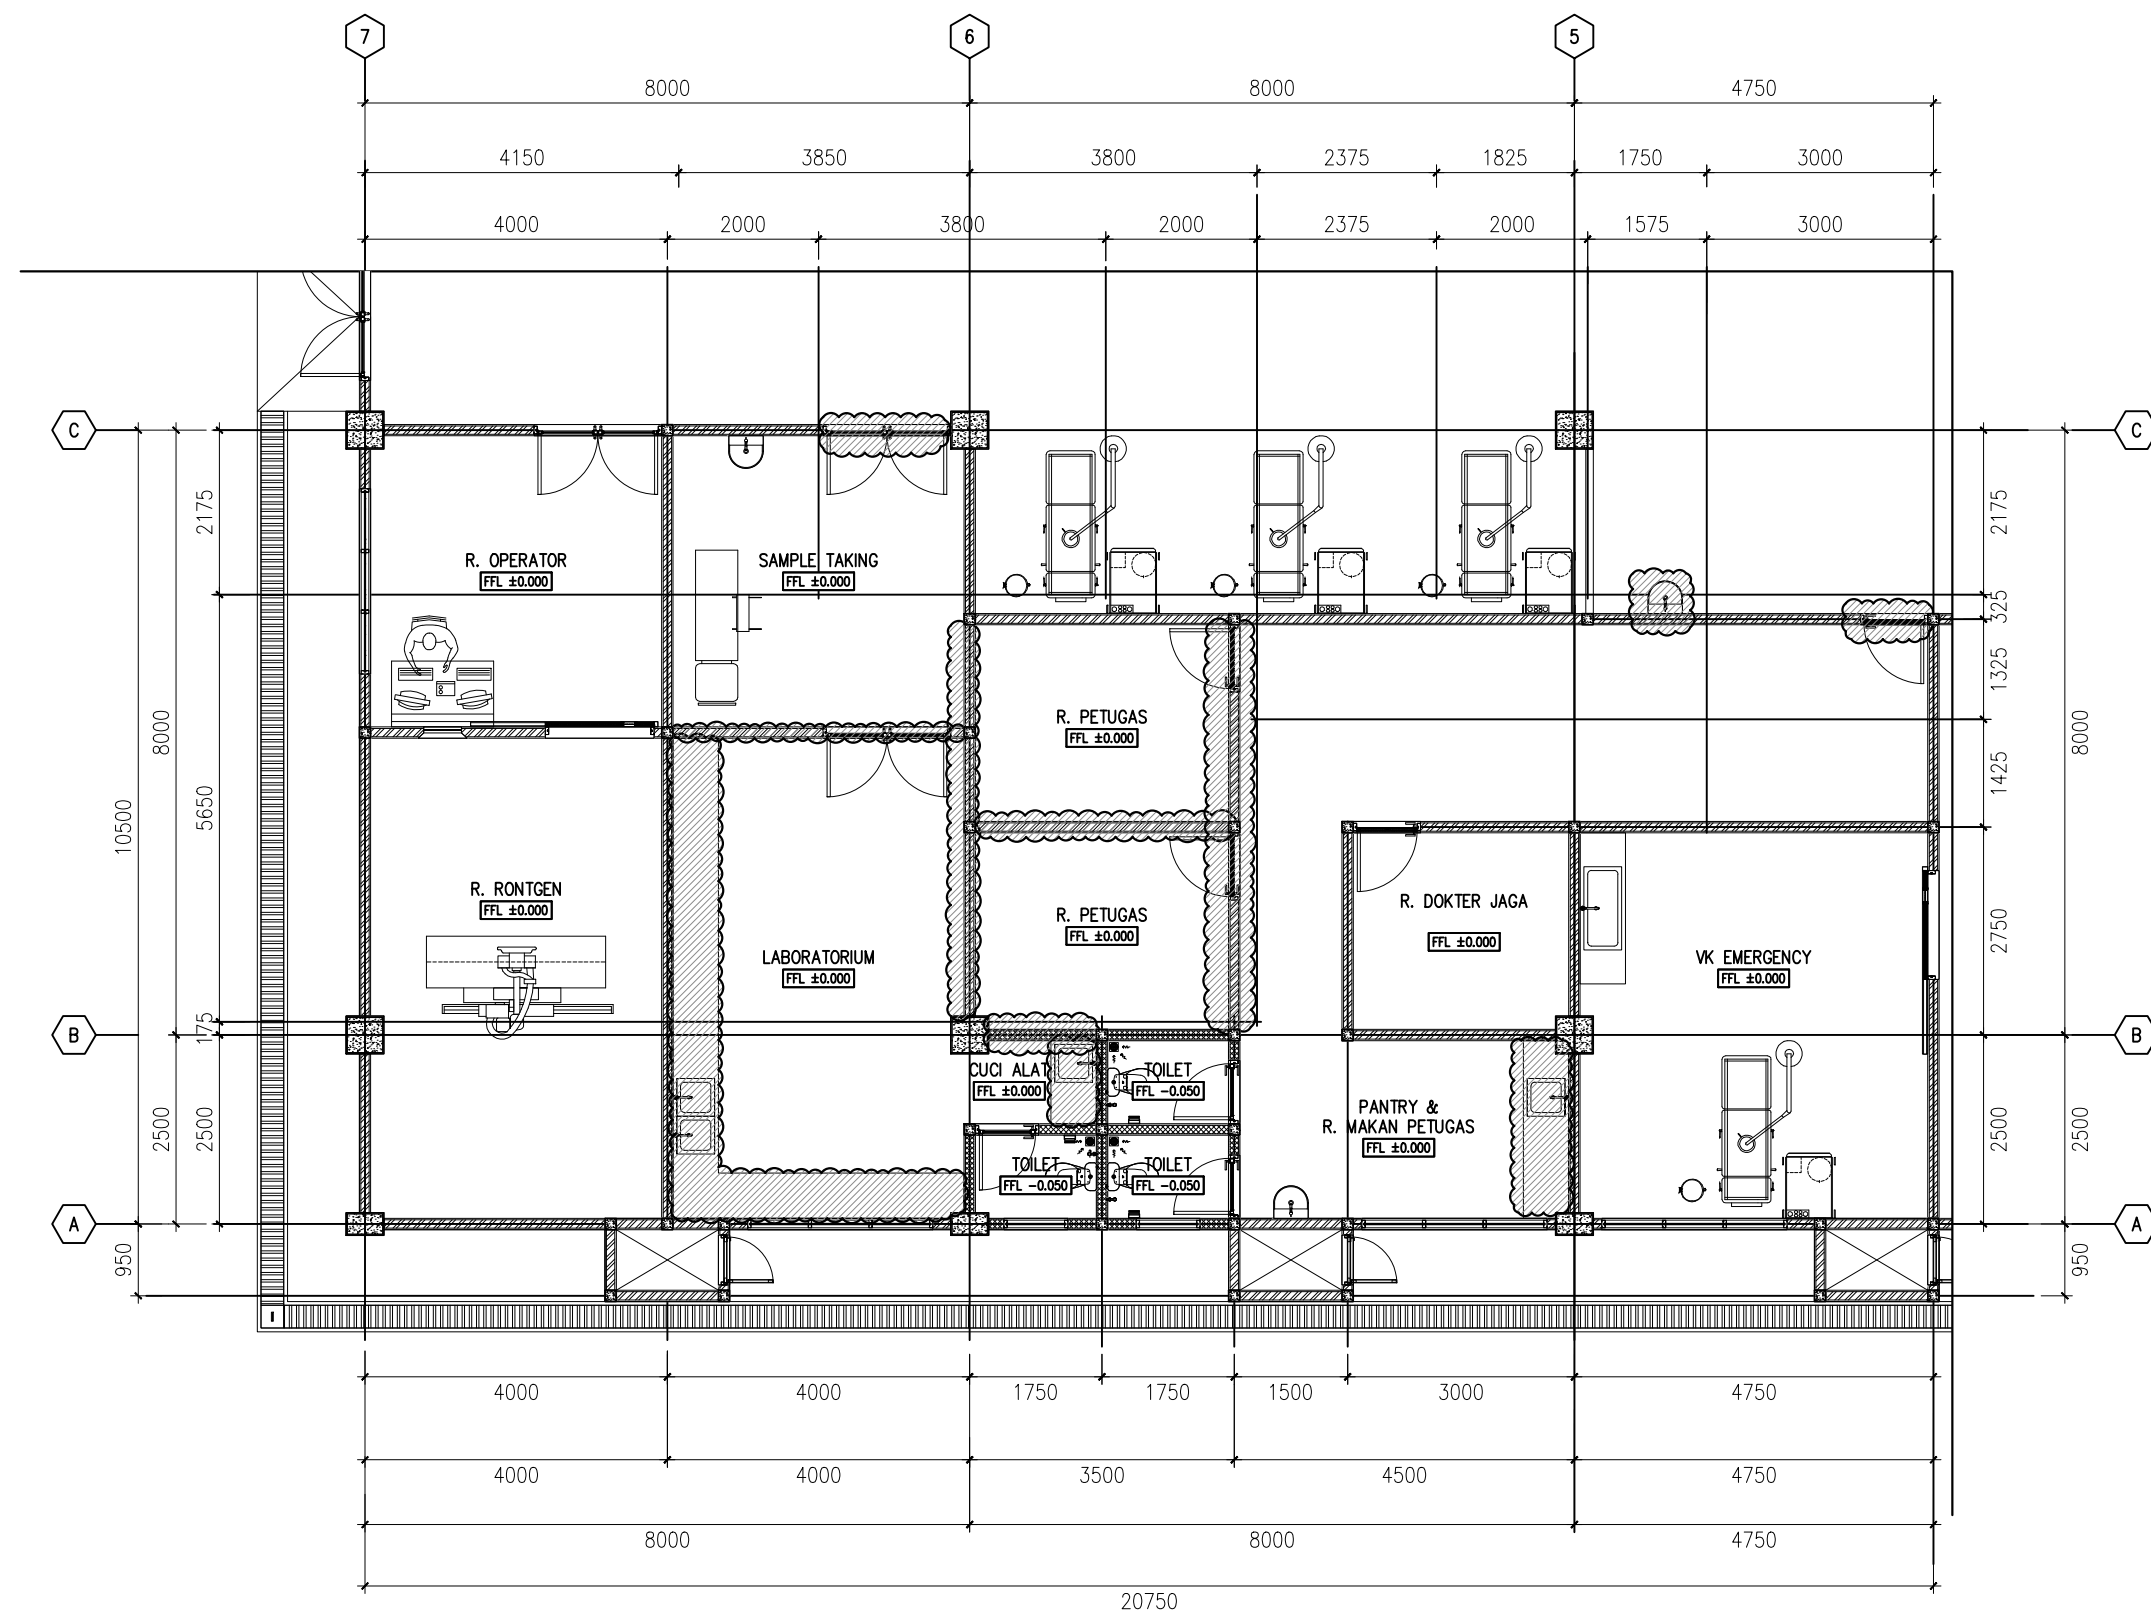

CATATAN

KOLOM STRUKTUR TIDAK DIBONGKAR HANYA DINDING



DENAH RENCANA BONGKARAN

SCALE 1 : 100



PEMERINTAH KOTA PEKALONGAN
RUMAH SAKIT UMUM DAERAH BENDAN
Jl. Sriwijaya No.2 Pekalongan Telp. (0285) 437222 Fax. (0285)437155 Kode Pos: 51119

PEKERJAAN

PENGEMBANGAN RUMAH SAKIT
REHABILITASI RUANG CT SCAN DAN
REHABILITASI RUANG CYTOTOXIC (DAK)

SUB PEKERJAAN

REHABILITASI RUANG CT SCAN

LOKASI	TH. ANGGARAN
RSUD Bendan Pekalongan	2025

MENGETAHUI / MENSETUJUI

Direktur RSUD Bendan
Kota Pekalongan

dr. Dwi Heri Wibawa, M.Kes

MENGETAHUI

Kabag Tata Usaha
selaku Kuasa Pengguna Anggaran
RSUD Bendan Kota Pekalongan

dr. Difayana, M.H
NIP. 19801113 200902 1 001

MENGETAHUI

Kepala DPUPR
Kota Pekalongan

Bambang Sugiarto, ST. MM
NIP. 19710304 199903 1 011

Gambar, RKS, RAB dan Perhitungan Teknis
Konstruksi Tetap Menjadi Tanggung Jawab
Profesional Konsultan Perencana

PARAF

DIPERIKSA

Pejabat Pembuat Komitmen (PPK)
RSUD Bendan Kota Pekalongan

Sukohadi, ST.
NIP. 19780212 200604 1 005

KONSULTAN PERENCANA




Ar. SUYENTO, IAI
Direktur Utama

JUDUL GAMBAR

DENAH RENCANA BONGKARAN

SKALA	NO. GAMBAR	JML. LEMBAR
1 : 100	AR.01.003	-

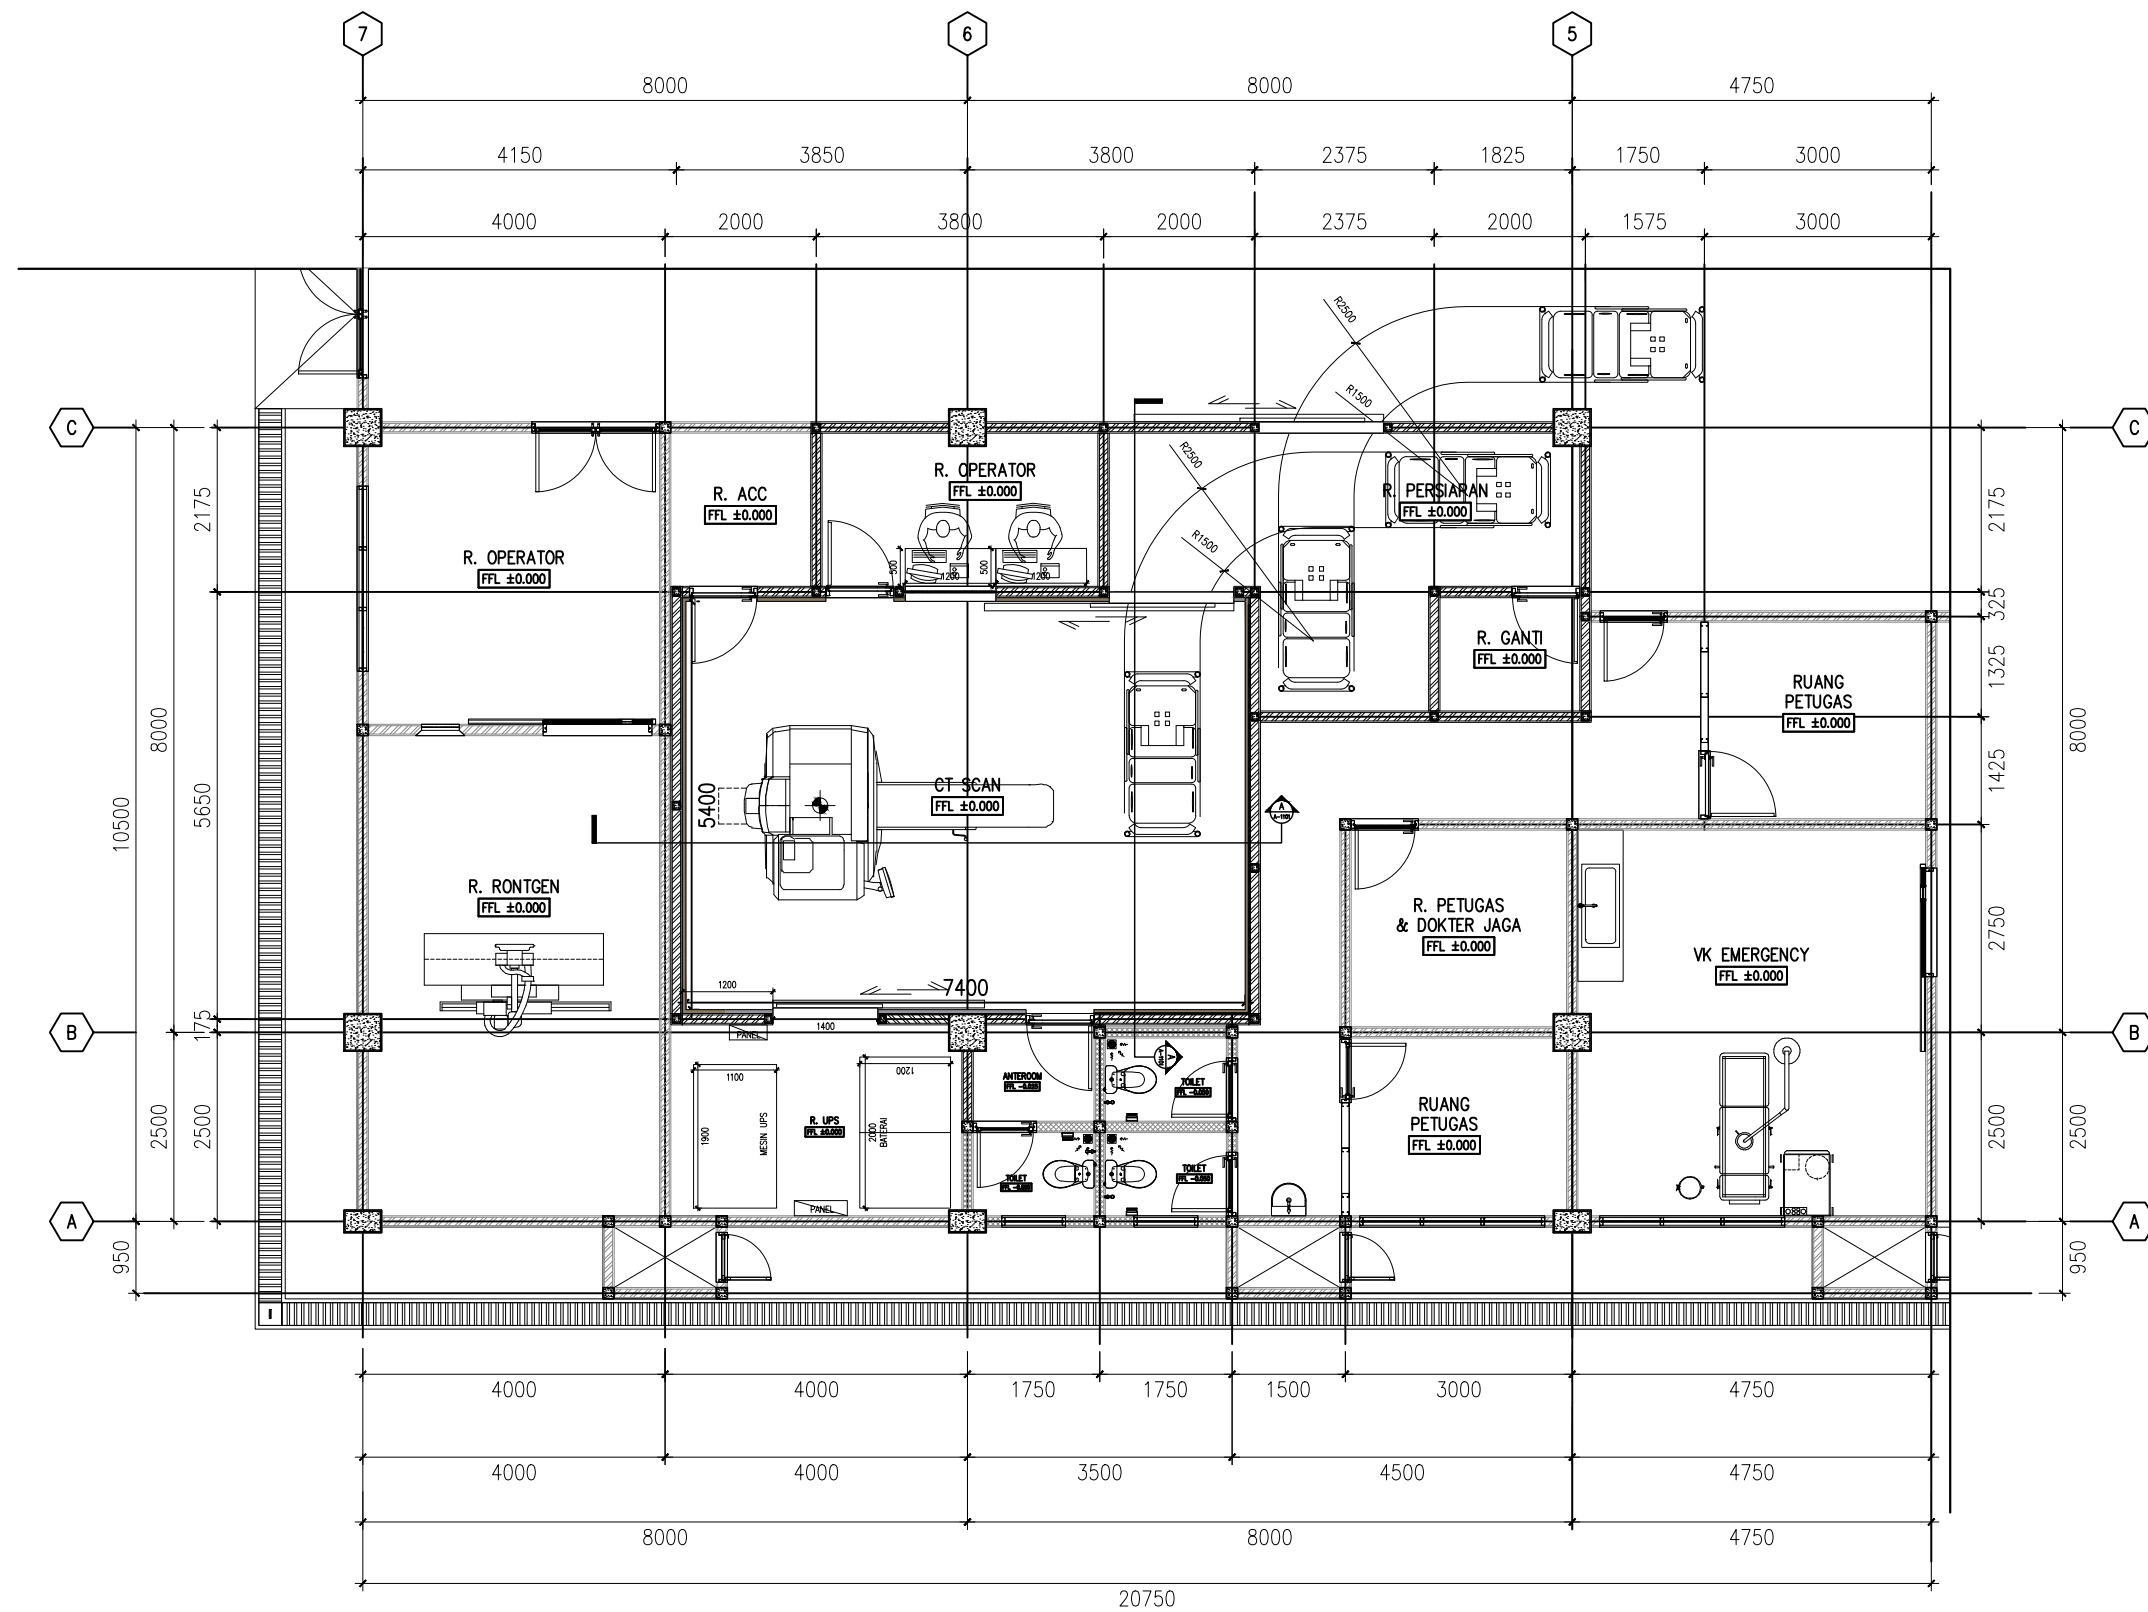

DENAH RENCANA
SCALE 1 : 100

 PEMERINTAH KOTA PEKALONGAN RUMAH SAKIT UMUM DAERAH BENDAN Jl. Sriwijaya No.2 Pekalongan Telp. (0285) 437222 Fax. (0285)437155 Kode Pos: 51119		
PEKERJAAN		
PENGEMBANGAN RUMAH SAKIT REHABILITASI RUANG CT SCAN DAN REHABILITASI RUANG CYTOTOXIC (DAK)		
SUB PEKERJAAN		
REHABILITASI RUANG CT SCAN		
LOKASI	TH. ANGGARAN	
RSUD Bendan Pekalongan	2025	
MENGETAHUI / MENSETUJUI		
Direktur RSUD Bendan Kota Pekalongan		
dr. Dwi Heri Wibawa, M.Kes		
MENGETAHUI		
Kabag Tata Usaha selaku Kuasa Pengguna Anggaran RSUD Bendan Kota Pekalongan		
dr. Difayana, M.H NIP. 19801113 200902 1 001		
MENGETAHUI		
Kepala DPUPR Kota Pekalongan		
Bambang Sugiarto, ST. MM NIP. 19710304 199903 1 011		
Gambar, RKS, RAB dan Perhitungan Teknis Konstruksi Tetap Menjadi Tanggung Jawab Profesional Konsultan Perencana		PARAF
DIPERIKSA		
Pejabat Pembuat Komitmen (PPK) RSUD Bendan Kota Pekalongan		
Sukohadi, ST. NIP. 19780212 200604 1 005		
KONSULTAN PERENCANA		
 PT. SKALA ABADI JAYA ARCHITECTURE - STRUCTURE - MEP - INTERIOR LANDSCAPE - MASTERPLAN - SUPERVISION		
Ar. SUYENTO, IAI Direktur Utama		
JUDUL GAMBAR		
DENAH RENCANA		
SKALA	NO. GAMBAR	JML. LEMBAR
1 : 100	AR.02.001	-



PEMERINTAH KOTA PEKALONGAN
RUMAH SAKIT UMUM DAERAH BENDAN
Jl. Sriwijaya No.2 Pekalongan Telp. (0285) 437222 Fax. (0285)437155 Kode Pos: 51119

PEKERJAAN

PENGEMBANGAN RUMAH SAKIT
REHABILITASI RUANG CT SCAN DAN
REHABILITASI RUANG CYTOTOXIC (DAK)

SUB PEKERJAAN

REHABILITASI RUANG CT SCAN

LOKASI	TH. ANGGARAN
RSUD Bendan Pekalongan	2025

MENGETAHUI / MENYETUJUI

Direktur RSUD Bendan
Kota Pekalongan

dr. Dwi Heri Wibawa, M.Kes

MENGETAHUI

Kabag Tata Usaha
selaku Kuasa Pengguna Anggaran
RSUD Bendan Kota Pekalongan

dr. Difayana, M.H
NIP. 19801113 200902 1 001

MENGETAHUI

Kepala DPUPR
Kota Pekalongan

Bambang Sugiarto, ST. MM
NIP. 19710304 199903 1 011

Gambar, RKS, RAB dan Perhitungan Teknis
Konstruksi Tetap Menjadi Tanggung Jawab
Profesional Konsultan Perencana

PARAF

DIPERIKSA

Pejabat Pembuat Komitmen (PPK)
RSUD Bendan Kota Pekalongan

Sukohadi, ST.
NIP. 19780212 200604 1 005

KONSULTAN PERENCANA




Ar. SUYENTO, IAI
Direktur Utama


JUDUL GAMBAR

POTONGAN A-A

SKALA	NO. GAMBAR	JML. LEMBAR
1 : 50	AR.02.002	-

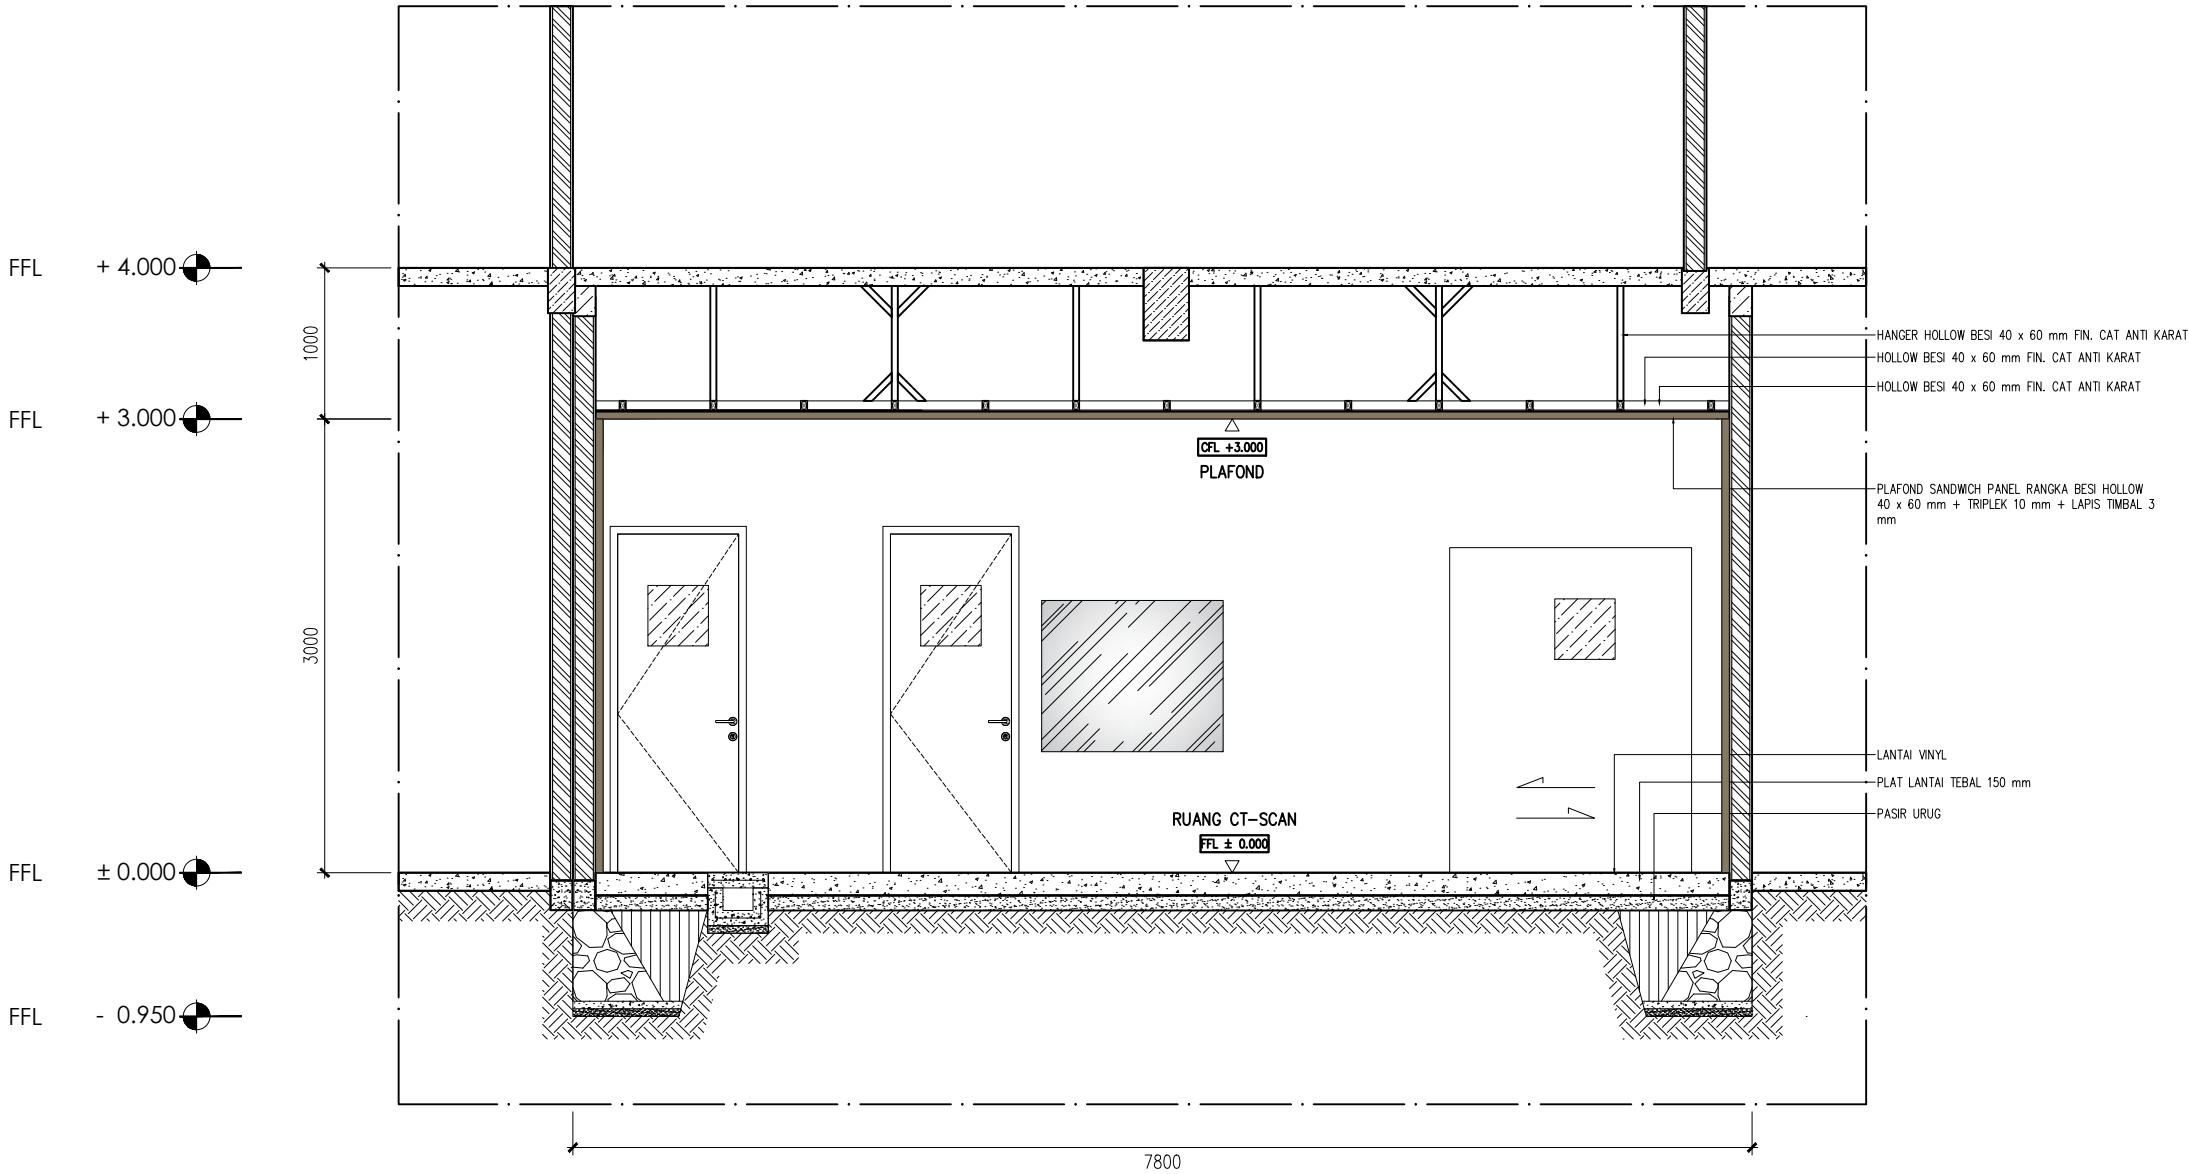

POTONGAN A-A R. CT-SCAN
SCALE 1 : 50

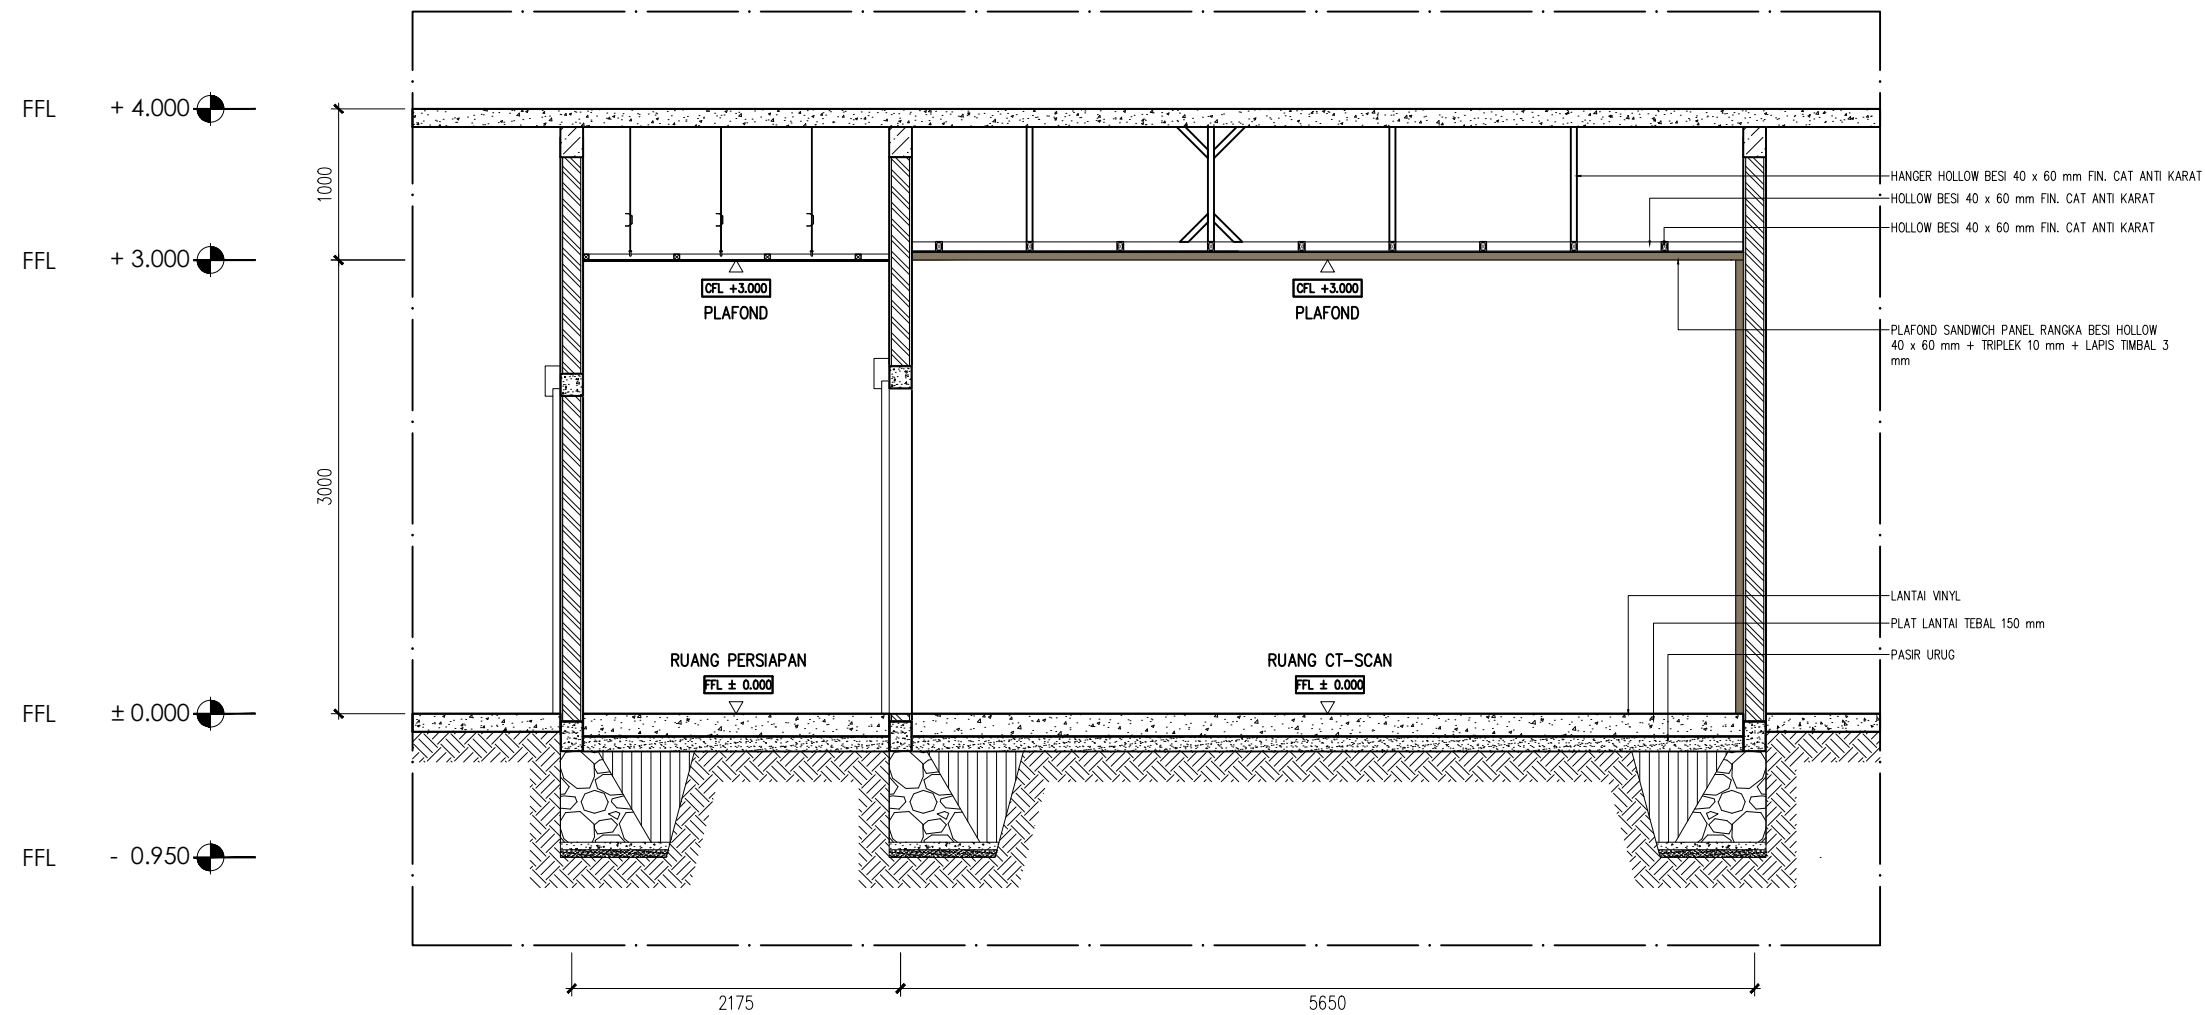

POTONGAN B-B R. CT-SCAN
SCALE 1 : 50



PEMERINTAH KOTA PEKALONGAN
RUMAH SAKIT UMUM DAERAH BENDAN
Jl. Sriwijaya No.2 Pekalongan Telp. (0285) 437222 Fax. (0285)437155 Kode Pos: 51119

PEKERJAAN

PENGEMBANGAN RUMAH SAKIT
REHABILITASI RUANG CT SCAN DAN
REHABILITASI RUANG CYTOTOXIC (DAK)

SUB PEKERJAAN

REHABILITASI RUANG CT SCAN

LOKASI TH. ANGGARAN

RSUD Bendan Pekalongan

2025

MENGETAHUI / MENSETUJUI

Direktur RSUD Bendan
Kota Pekalongan

dr. Dwi Heri Wibawa, M.Kes

MENGETAHUI

Kabag Tata Usaha
selaku Kuasa Pengguna Anggaran
RSUD Bendan Kota Pekalongan

dr. Difayana, M.H
NIP. 19801113 200902 1 001

MENGETAHUI

Kepala DPUPR
Kota Pekalongan

Bambang Sugiarto, ST. MM
NIP. 19710304 199903 1 011

Gambar, RKS, RAB dan Perhitungan Teknis
Konstruksi Tetap Menjadi Tanggung Jawab
Profesional Konsultan Perencana

PARAF

DIPERIKSA

Pejabat Pembuat Komitmen (PPK)
RSUD Bendan Kota Pekalongan

Sukohadi, ST.
NIP. 19780212 200604 1 005

KONSULTAN PERENCANA

PT. SKALA ABADI JAYA
ARCHITECTURE - STRUCTURE - MEP - INTERIOR
LANDSCAPE - MASTERPLAN - SUPERVISION

Ar. SUYENTO, IAI
Direktur Utama

JUDUL GAMBAR

POTONGAN A-A

SKALA	NO. GAMBAR	JML. LEMBAR
1 : 50	AR.02.003	-



PEMERINTAH KOTA PEKALONGAN
RUMAH SAKIT UMUM DAERAH BENDAN
Jl. Sriwijaya No.2 Pekalongan Telp. (0285) 437222 Fax. (0285)437155 Kode Pos: 51119

PEKERJAAN

PENGEMBANGAN RUMAH SAKIT
REHABILITASI RUANG CT SCAN DAN
REHABILITASI RUANG CYTOTOXIC (DAK)

SUB PEKERJAAN

REHABILITASI RUANG CT SCAN

LOKASI	TH. ANGGARAN
RSUD Bendan Pekalongan	2025

MENGETAHUI / MENYETUJUI

Direktur RSUD Bendan
Kota Pekalongan

dr. Dwi Heri Wibawa, M.Kes

MENGETAHUI

Kabag Tata Usaha
selaku Kuasa Pengguna Anggaran
RSUD Bendan Kota Pekalongan

dr. Difayana, M.H
NIP. 19801113 200902 1 001

MENGETAHUI

Kepala DPUPR
Kota Pekalongan

Bambang Sugiarto, ST. MM
NIP. 19710304 199903 1 011

Gambar, RKS, RAB dan Perhitungan Teknis
Konstruksi Tetap Menjadi Tanggung Jawab
Profesional Konsultan Perencana

PARAF

DIPERIKSA

Pejabat Pembuat Komitmen (PPK)
RSUD Bendan Kota Pekalongan

Sukohadi, ST.
NIP. 19780212 200604 1 005

KONSULTAN PERENCANA


PT. SKALA ABADI JAYA
ARCHITECTURE - STRUCTURE - MEP - INTERIOR
LANDSCAPE - MASTERPLAN - SUPERVISION

Ar. SUYENTO, IAI
Direktur Utama

JUDUL GAMBAR

DENAH RENCANA FIN. LANTAI

SKALA	NO. GAMBAR	JML. LEMBAR
1 : 100	AR.02.004	-

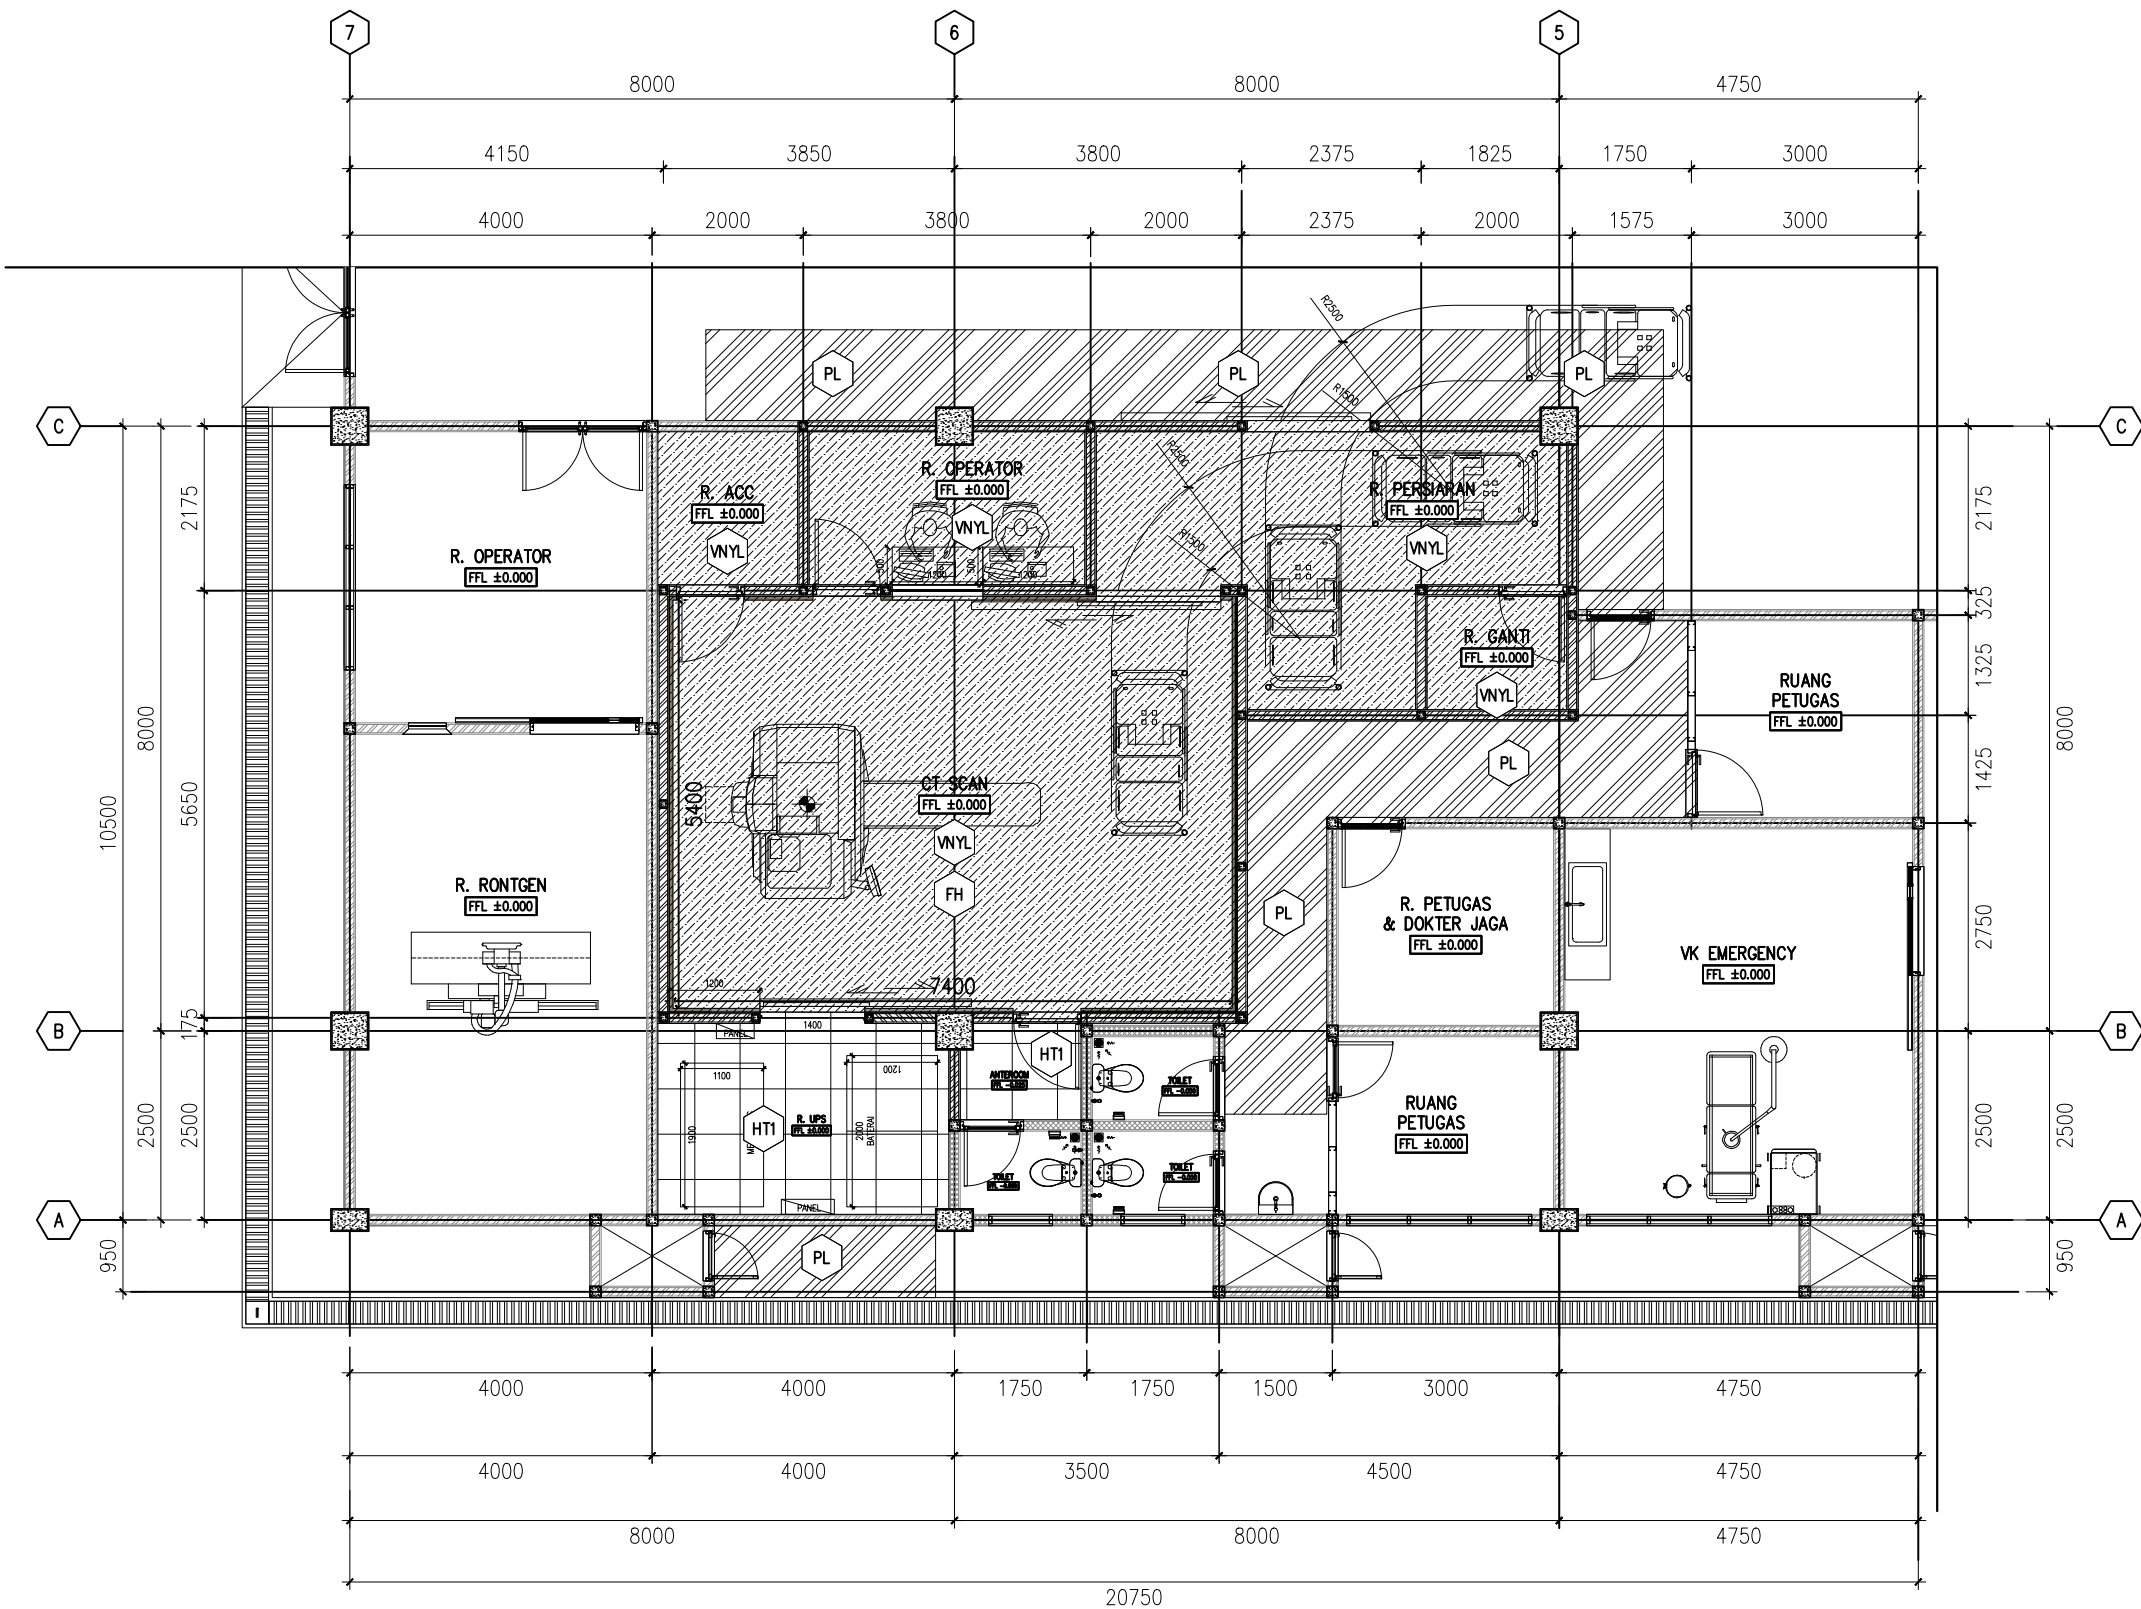

KODE	KETERANGAN
HT1	HOMOGENEUS TILE UKURAN 600x600mm POLISHED
VNYL	LANTAI FIN. VINYL
FH	LAPISAN FLOOR HARDENER
PL	PERBAIKAN LANTAI SESUAI EKSISTING

DENAH RENCANA FIN. LANTAI
SCALE 1 : 100



PEMERINTAH KOTA PEKALONGAN
RUMAH SAKIT UMUM DAERAH BENDAN
Jl. Sriwijaya No.2 Pekalongan Telp. (0285) 437222 Fax. (0285)437155 Kode Pos: 51119

PEKERJAAN

PENGEMBANGAN RUMAH SAKIT
REHABILITASI RUANG CT SCAN DAN
REHABILITASI RUANG CYTOTOXIC (DAK)

SUB PEKERJAAN

REHABILITASI RUANG CT SCAN

LOKASI	TH. ANGGARAN
RSUD Bendan Pekalongan	2025

MENGETAHUI / MENSETUJUI

Direktur RSUD Bendan
Kota Pekalongan

dr. Dwi Heri Wibawa, M.Kes

MENGETAHUI

Kabag Tata Usaha
selaku Kuasa Pengguna Anggaran
RSUD Bendan Kota Pekalongan

dr. Difayana, M.H
NIP. 19801113 200902 1 001

MENGETAHUI

Kepala DPUPR
Kota Pekalongan

Bambang Sugiarto, ST. MM
NIP. 19710304 199903 1 011

Gambar, RKS, RAB dan Perhitungan Teknis
Konstruksi Tetap Menjadi Tanggung Jawab
Profesional Konsultan Perencana

PARAF

DIPERIKSA

Pejabat Pembuat Komitmen (PPK)
RSUD Bendan Kota Pekalongan

Sukohadi, ST.
NIP. 19780212 200604 1 005

KONSULTAN PERENCANA


PT. SKALA ABADI JAYA
ARCHITECTURE - STRUCTURE - MEP - INTERIOR
LANDSCAPE - MASTERPLAN - SUPERVISION

Ar. SUYENTO, IAI
Direktur Utama

JUDUL GAMBAR


DENAH RENCANA HOSPITAL PLINT LANTAI

SKALA	NO. GAMBAR	JML. LEMBAR
1 : 100	AR.02.005	-

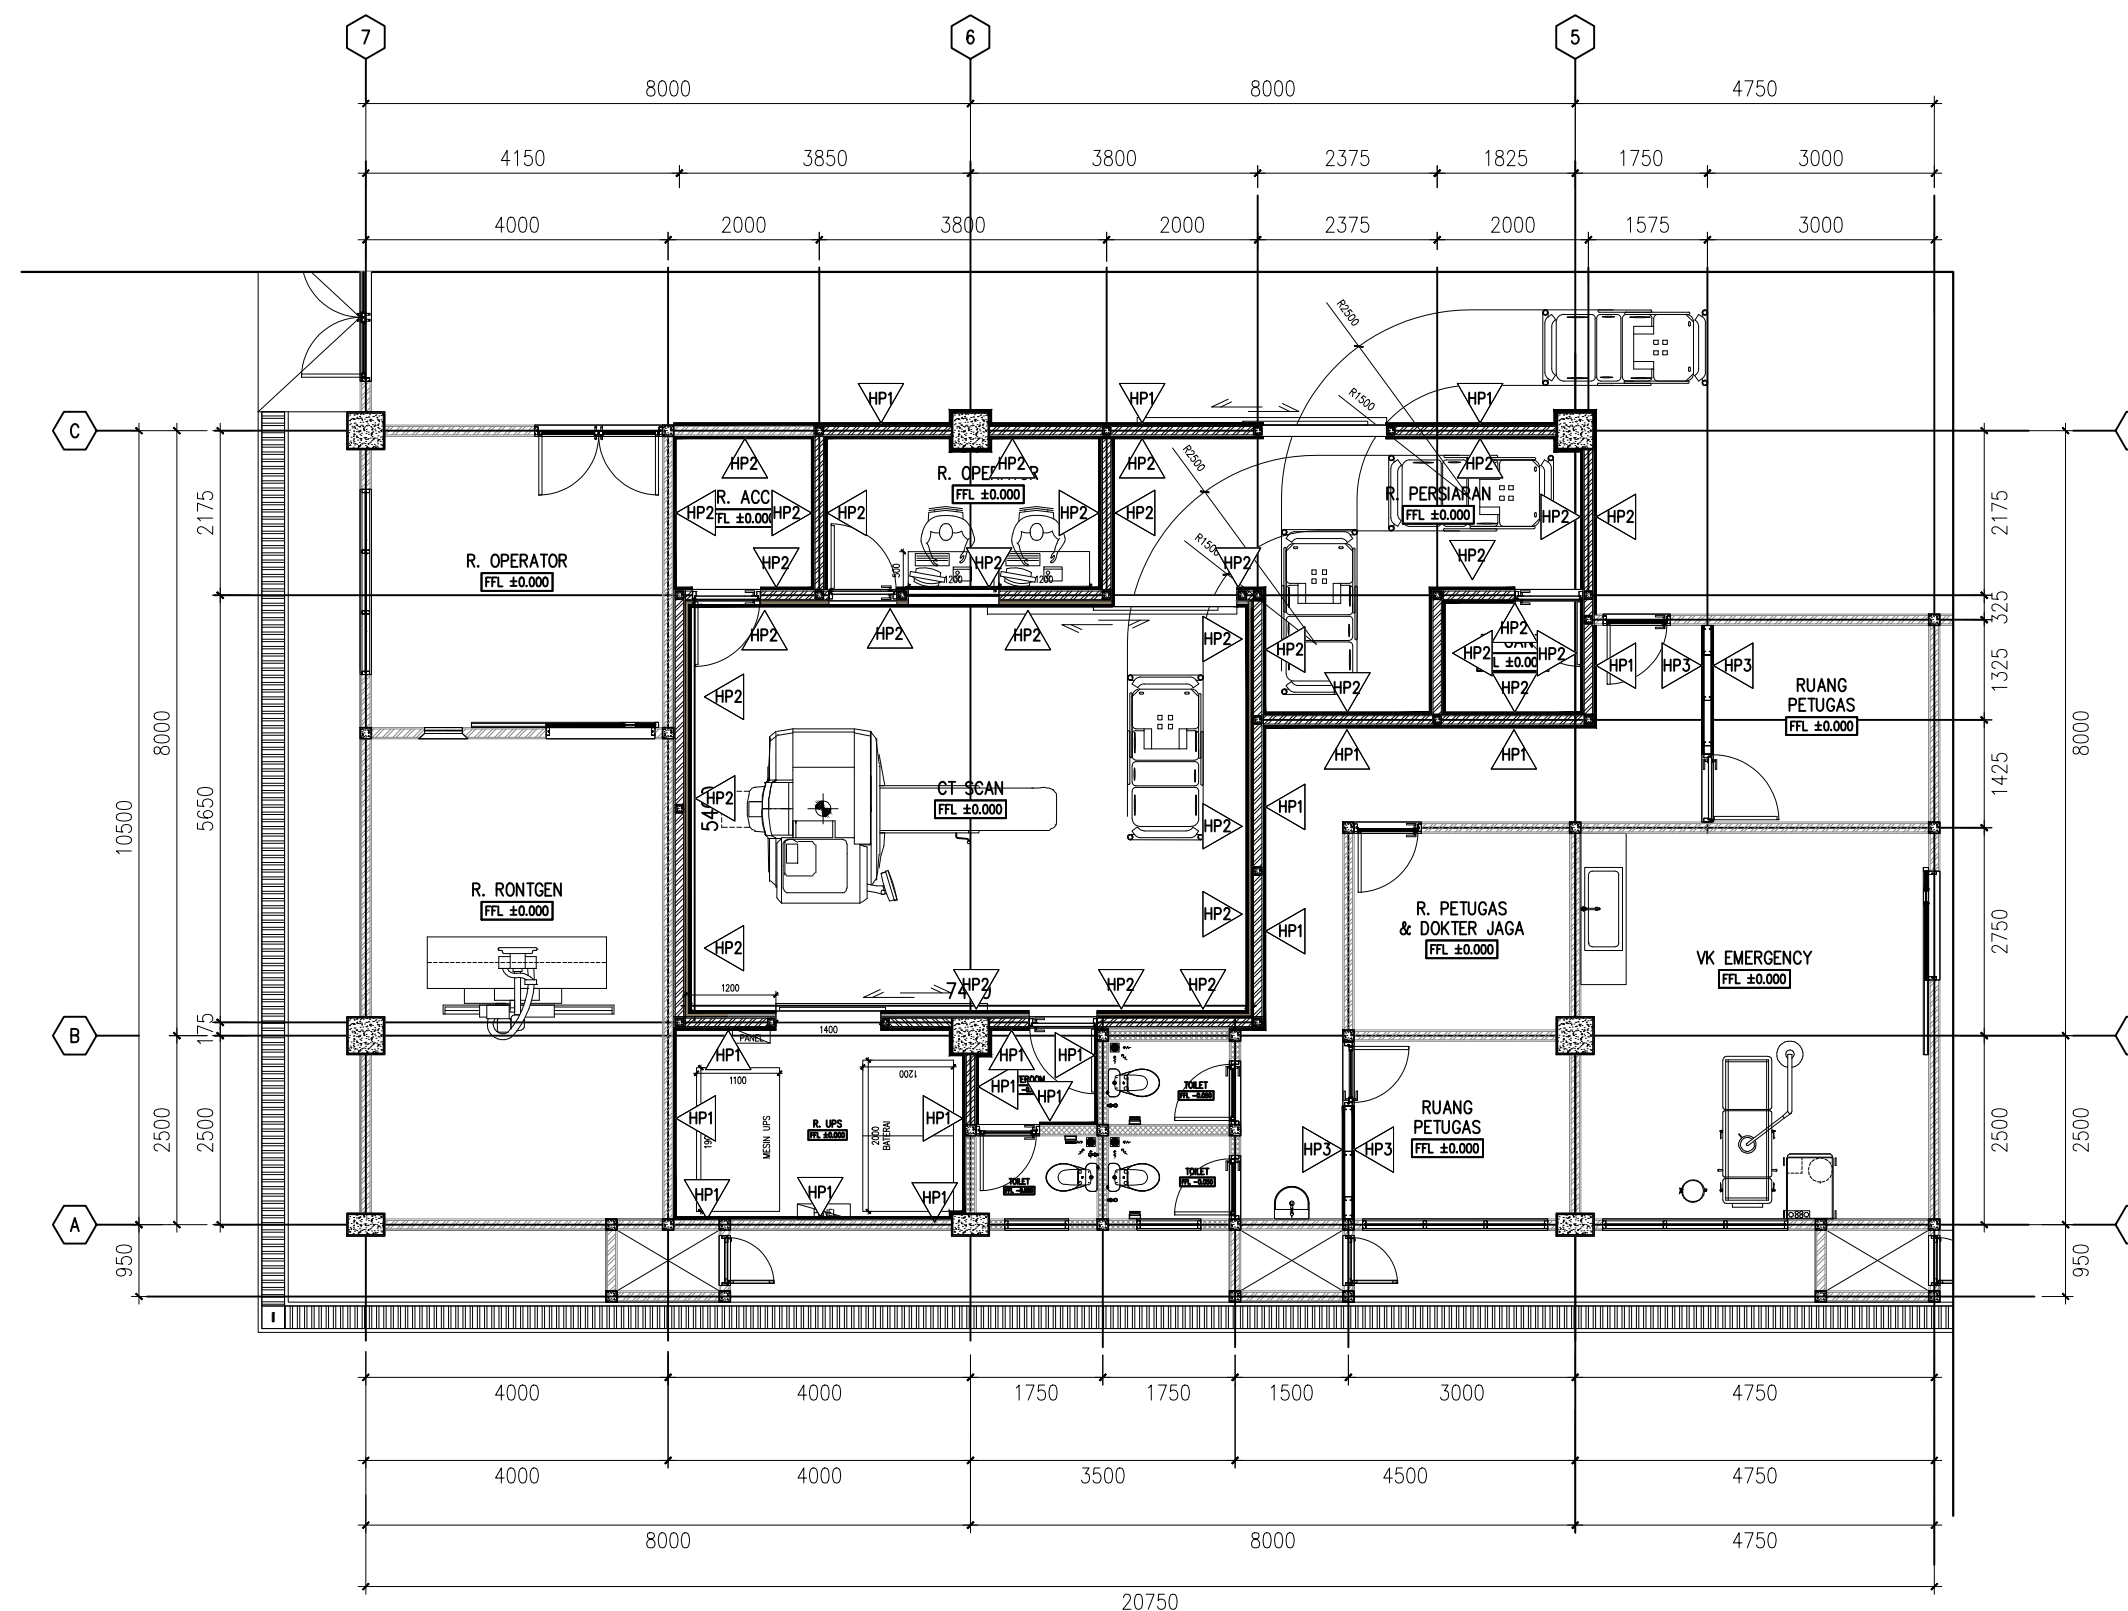

KODE	KETERANGAN
HP1	HOSPITAL PLINT LANTAI KERAMIK T=10CM L=60CM
HP2	HOSPITAL PLINT LANTAI VINYL T=10CM + CAPPING
HP3	HOSPITAL PLINT LANTAI KERAMIK T=10CM L=60CM PADA PARTISI

DENAH RENCANA HOSPITAL PLINT LANTAI
SCALE 1 : 100

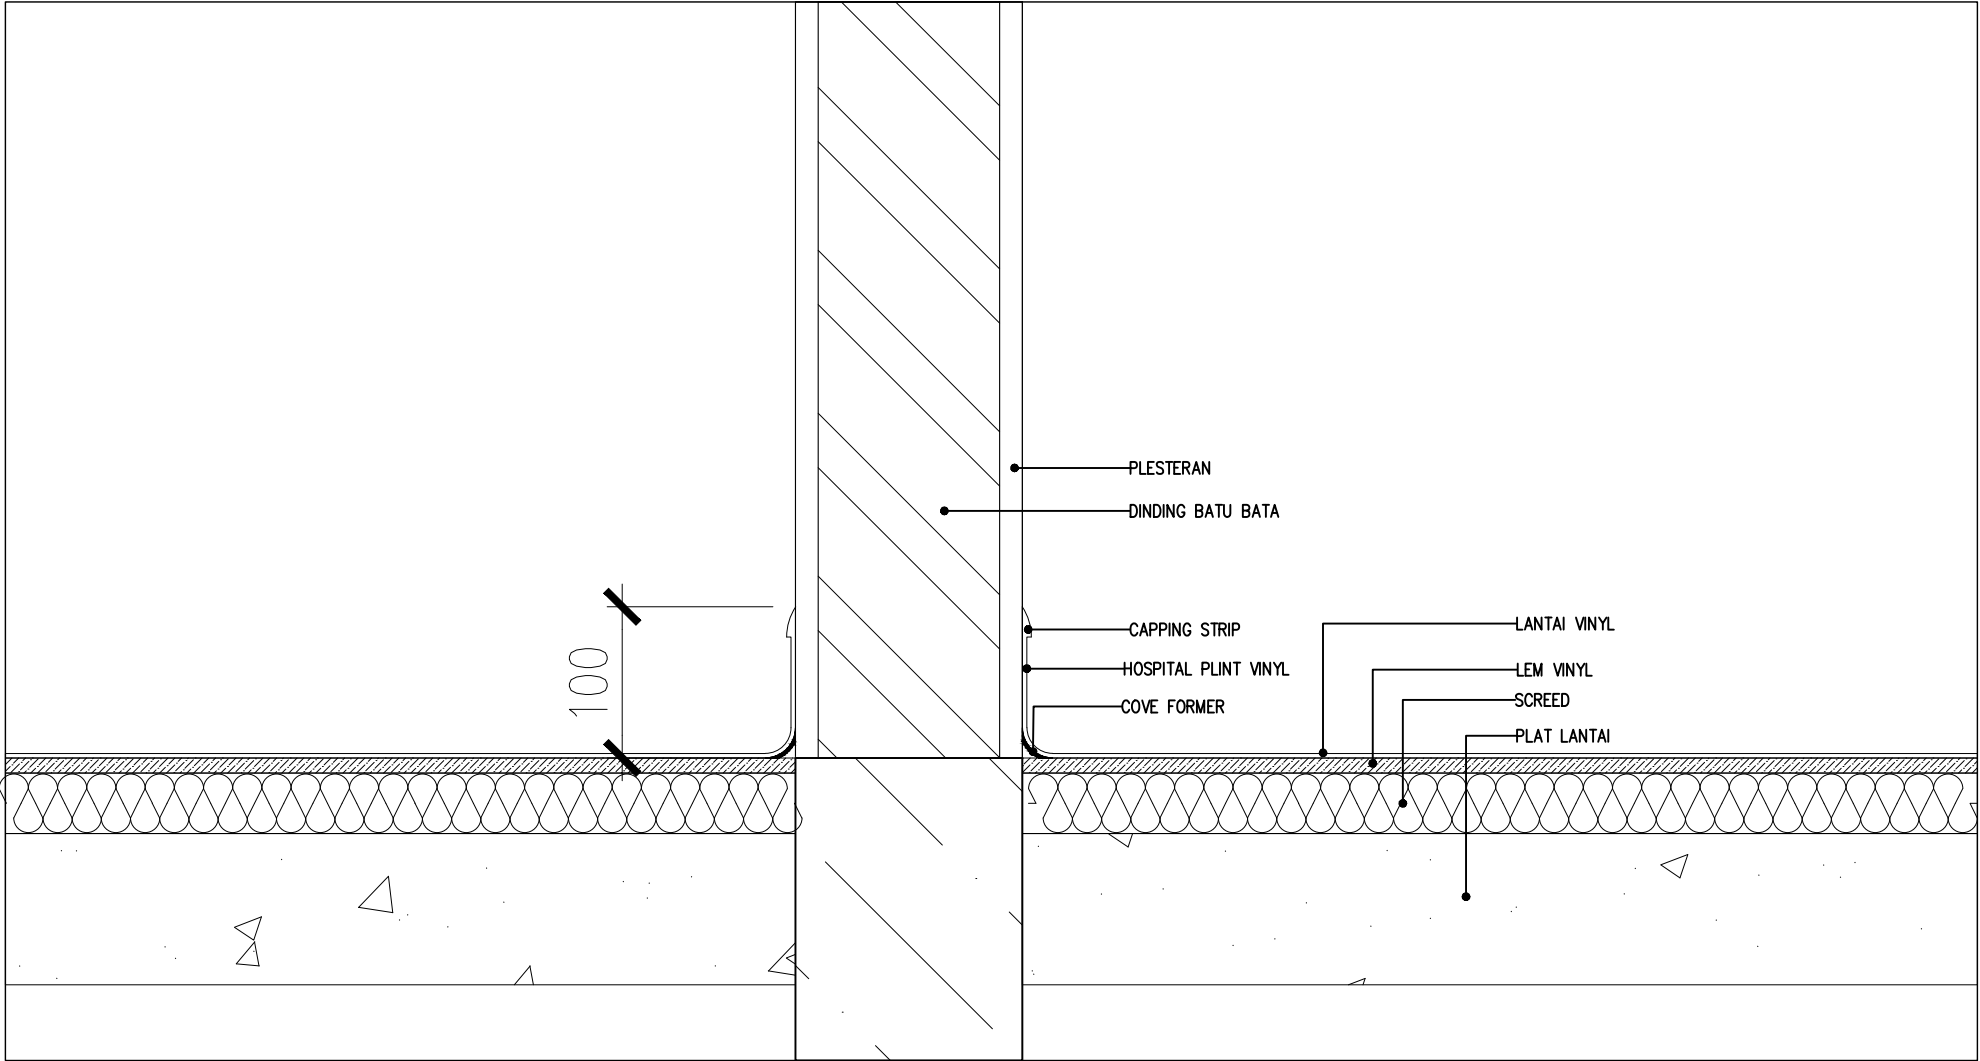

DETAIL MODUL PEMASANGAN HOSPITAL PLINT VINYL LANTAI PADA DINDING

SCALE 1 : 5



PEMERINTAH KOTA PEKALONGAN
RUMAH SAKIT UMUM DAERAH BENDAN
Jl. Sriwijaya No.2 Pekalongan Telp. (0285) 437222 Fax. (0285)437155 Kode Pos: 51119

PEKERJAAN

PENGEMBANGAN RUMAH SAKIT
REHABILITASI RUANG CT SCAN DAN
REHABILITASI RUANG CYTOTOXIC (DAK)

SUB PEKERJAAN

REHABILITASI RUANG CT SCAN

LOKASI	TH. ANGGARAN
RSUD Bendan Pekalongan	2025

MENGETAHUI / MENYETUJUI

Direktur RSUD Bendan
Kota Pekalongan

dr. Dwi Heri Wibawa, M.Kes

MENGETAHUI

Kabag Tata Usaha
selaku Kuasa Pengguna Anggaran
RSUD Bendan Kota Pekalongan

dr. Difayana, M.H
NIP. 19801113 200902 1 001

MENGETAHUI

Kepala DPUPR
Kota Pekalongan

Bambang Sugiarto, ST. MM
NIP. 19710304 199903 1 011

Gambar, RKS, RAB dan Perhitungan Teknis
Konstruksi Tetap Menjadi Tanggung Jawab
Profesional Konsultan Perencana

PARAF

DIPERIKSA

Pejabat Pembuat Komitmen (PPK)
RSUD Bendan Kota Pekalongan

Sukohadi, ST.
NIP. 19780212 200604 1 005

KONSULTAN PERENCANA




PT. SKALA ABADI JAYA
ARCHITECTURE - STRUCTURE - MEP - INTERIOR
LANDSCAPE - MASTERPLAN - SUPERVISION

Ar. SUYENTO, IAI
Direktur Utama

JUDUL GAMBAR

DETAIL MODUL PEMASANGAN HOSPITAL PLINT
LANTAI PADA DINDING

SKALA	NO. GAMBAR	JML. LEMBAR
1 : 100	ARS.02.006	-

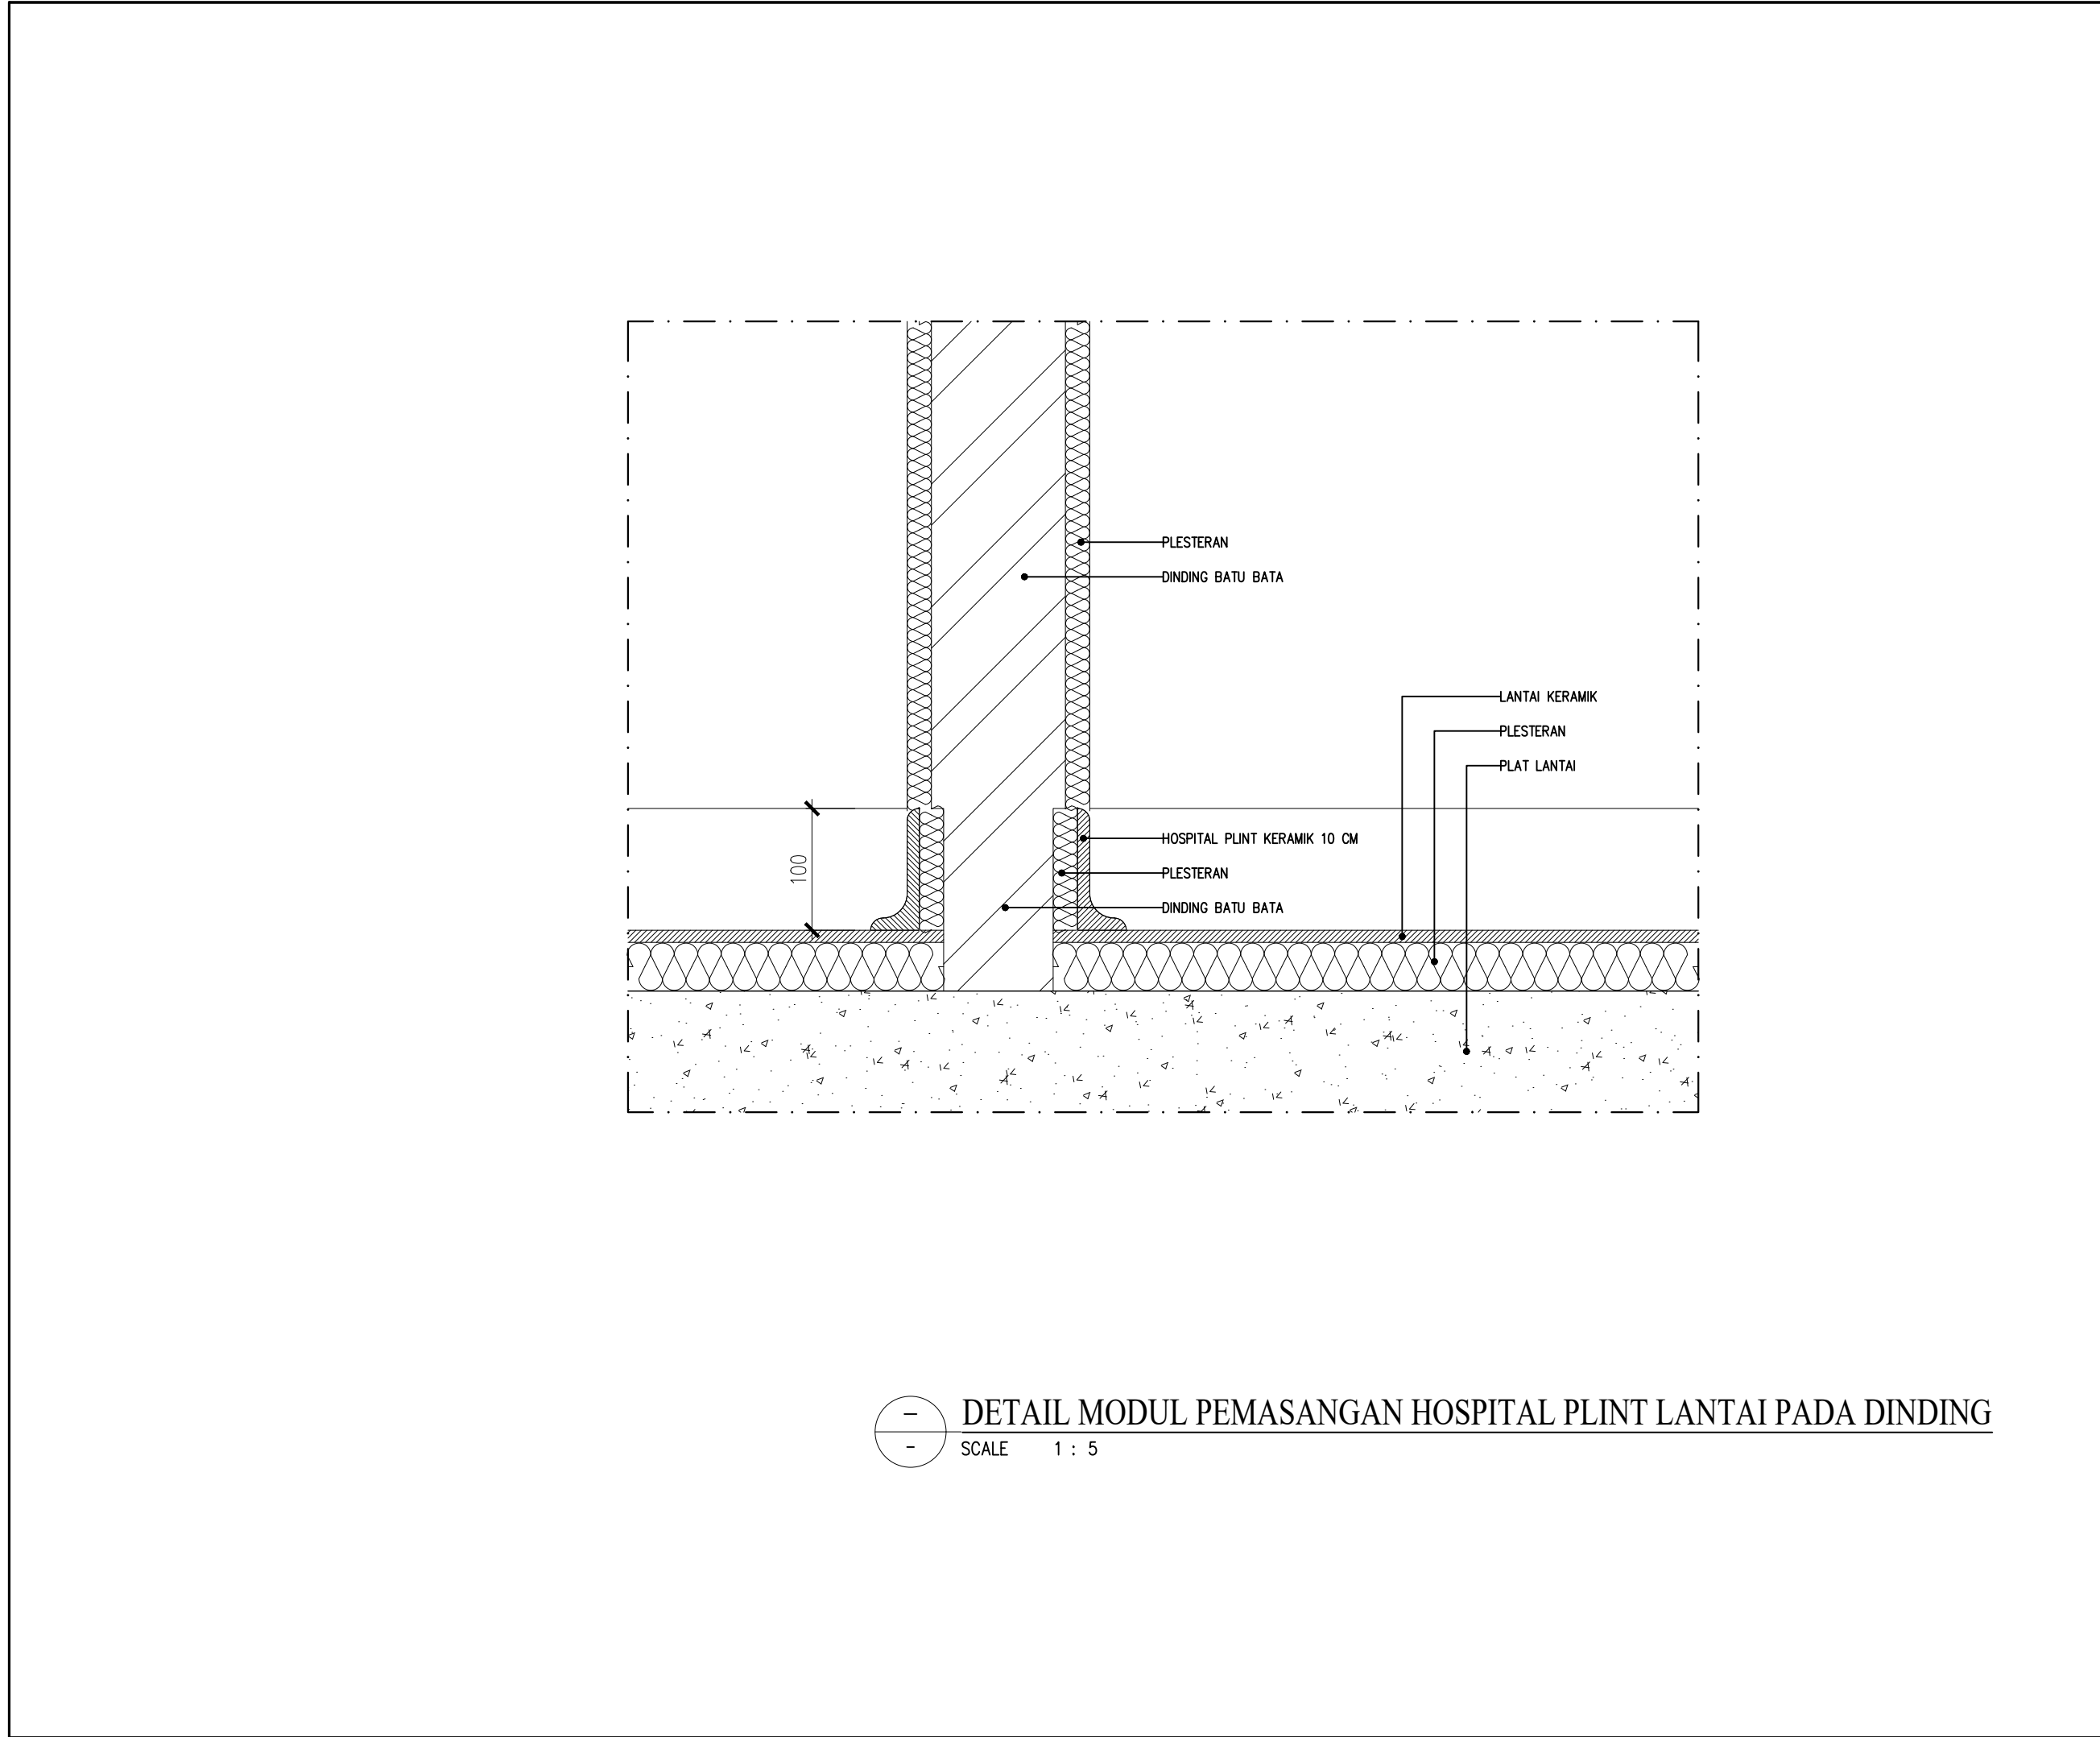

 PEMERINTAH KOTA PEKALONGAN RUMAH SAKIT UMUM DAERAH BENDAN Jl. Sriwijaya No.2 Pekalongan Telp. (0285) 437222 Fax. (0285)437155 Kode Pos: 51119		
PEKERJAAN		
PENGEMBANGAN RUMAH SAKIT REHABILITASI RUANG CT SCAN DAN REHABILITASI RUANG CYTOTOXIC (DAK)		
SUB PEKERJAAN		
REHABILITASI RUANG CT SCAN		
LOKASI	TH. ANGGARAN	
RSUD Bendan Pekalongan	2025	
MENGETAHUI / MENYETUJUI		
Direktur RSUD Bendan Kota Pekalongan		



PEMERINTAH KOTA PEKALONGAN
RUMAH SAKIT UMUM DAERAH BENDAN
Jl. Sriwijaya No.2 Pekalongan Telp. (0285) 437222 Fax. (0285)437155 Kode Pos: 51119

PEKERJAAN

PENGEMBANGAN RUMAH SAKIT
REHABILITASI RUANG CT SCAN DAN
REHABILITASI RUANG CYTOTOXIC (DAK)

SUB PEKERJAAN

REHABILITASI RUANG CT SCAN

LOKASI	TH. ANGGARAN
RSUD Bendan Pekalongan	2025

MENGETAHUI / MENSETUJUI

Direktur RSUD Bendan
Kota Pekalongan

dr. Dwi Heri Wibawa, M.Kes

MENGETAHUI

Kabag Tata Usaha
selaku Kuasa Pengguna Anggaran
RSUD Bendan Kota Pekalongan

dr. Difayana, M.H
NIP. 19801113 200902 1 001

MENGETAHUI

Kepala DPUPR
Kota Pekalongan

Bambang Sugiarto, ST. MM
NIP. 19710304 199903 1 011

Gambar, RKS, RAB dan Perhitungan Teknis
Konstruksi Tetap Menjadi Tanggung Jawab
Profesional Konsultan Perencana

PARAF

DIPERIKSA

Pejabat Pembuat Komitmen (PPK)
RSUD Bendan Kota Pekalongan

Sukohadi, ST.
NIP. 19780212 200604 1 005

KONSULTAN PERENCANA


PT. SKALA ABADI JAYA
ARCHITECTURE - STRUCTURE - MEP - INTERIOR
LANDSCAPE - MASTERPLAN - SUPERVISION

Ar. SUYENTO, IAI
Direktur Utama

JUDUL GAMBAR

DENAH RENCANA FIN. DINDING

SKALA	NO. GAMBAR	JML. LEMBAR
1 : 100	AR.02.009	-

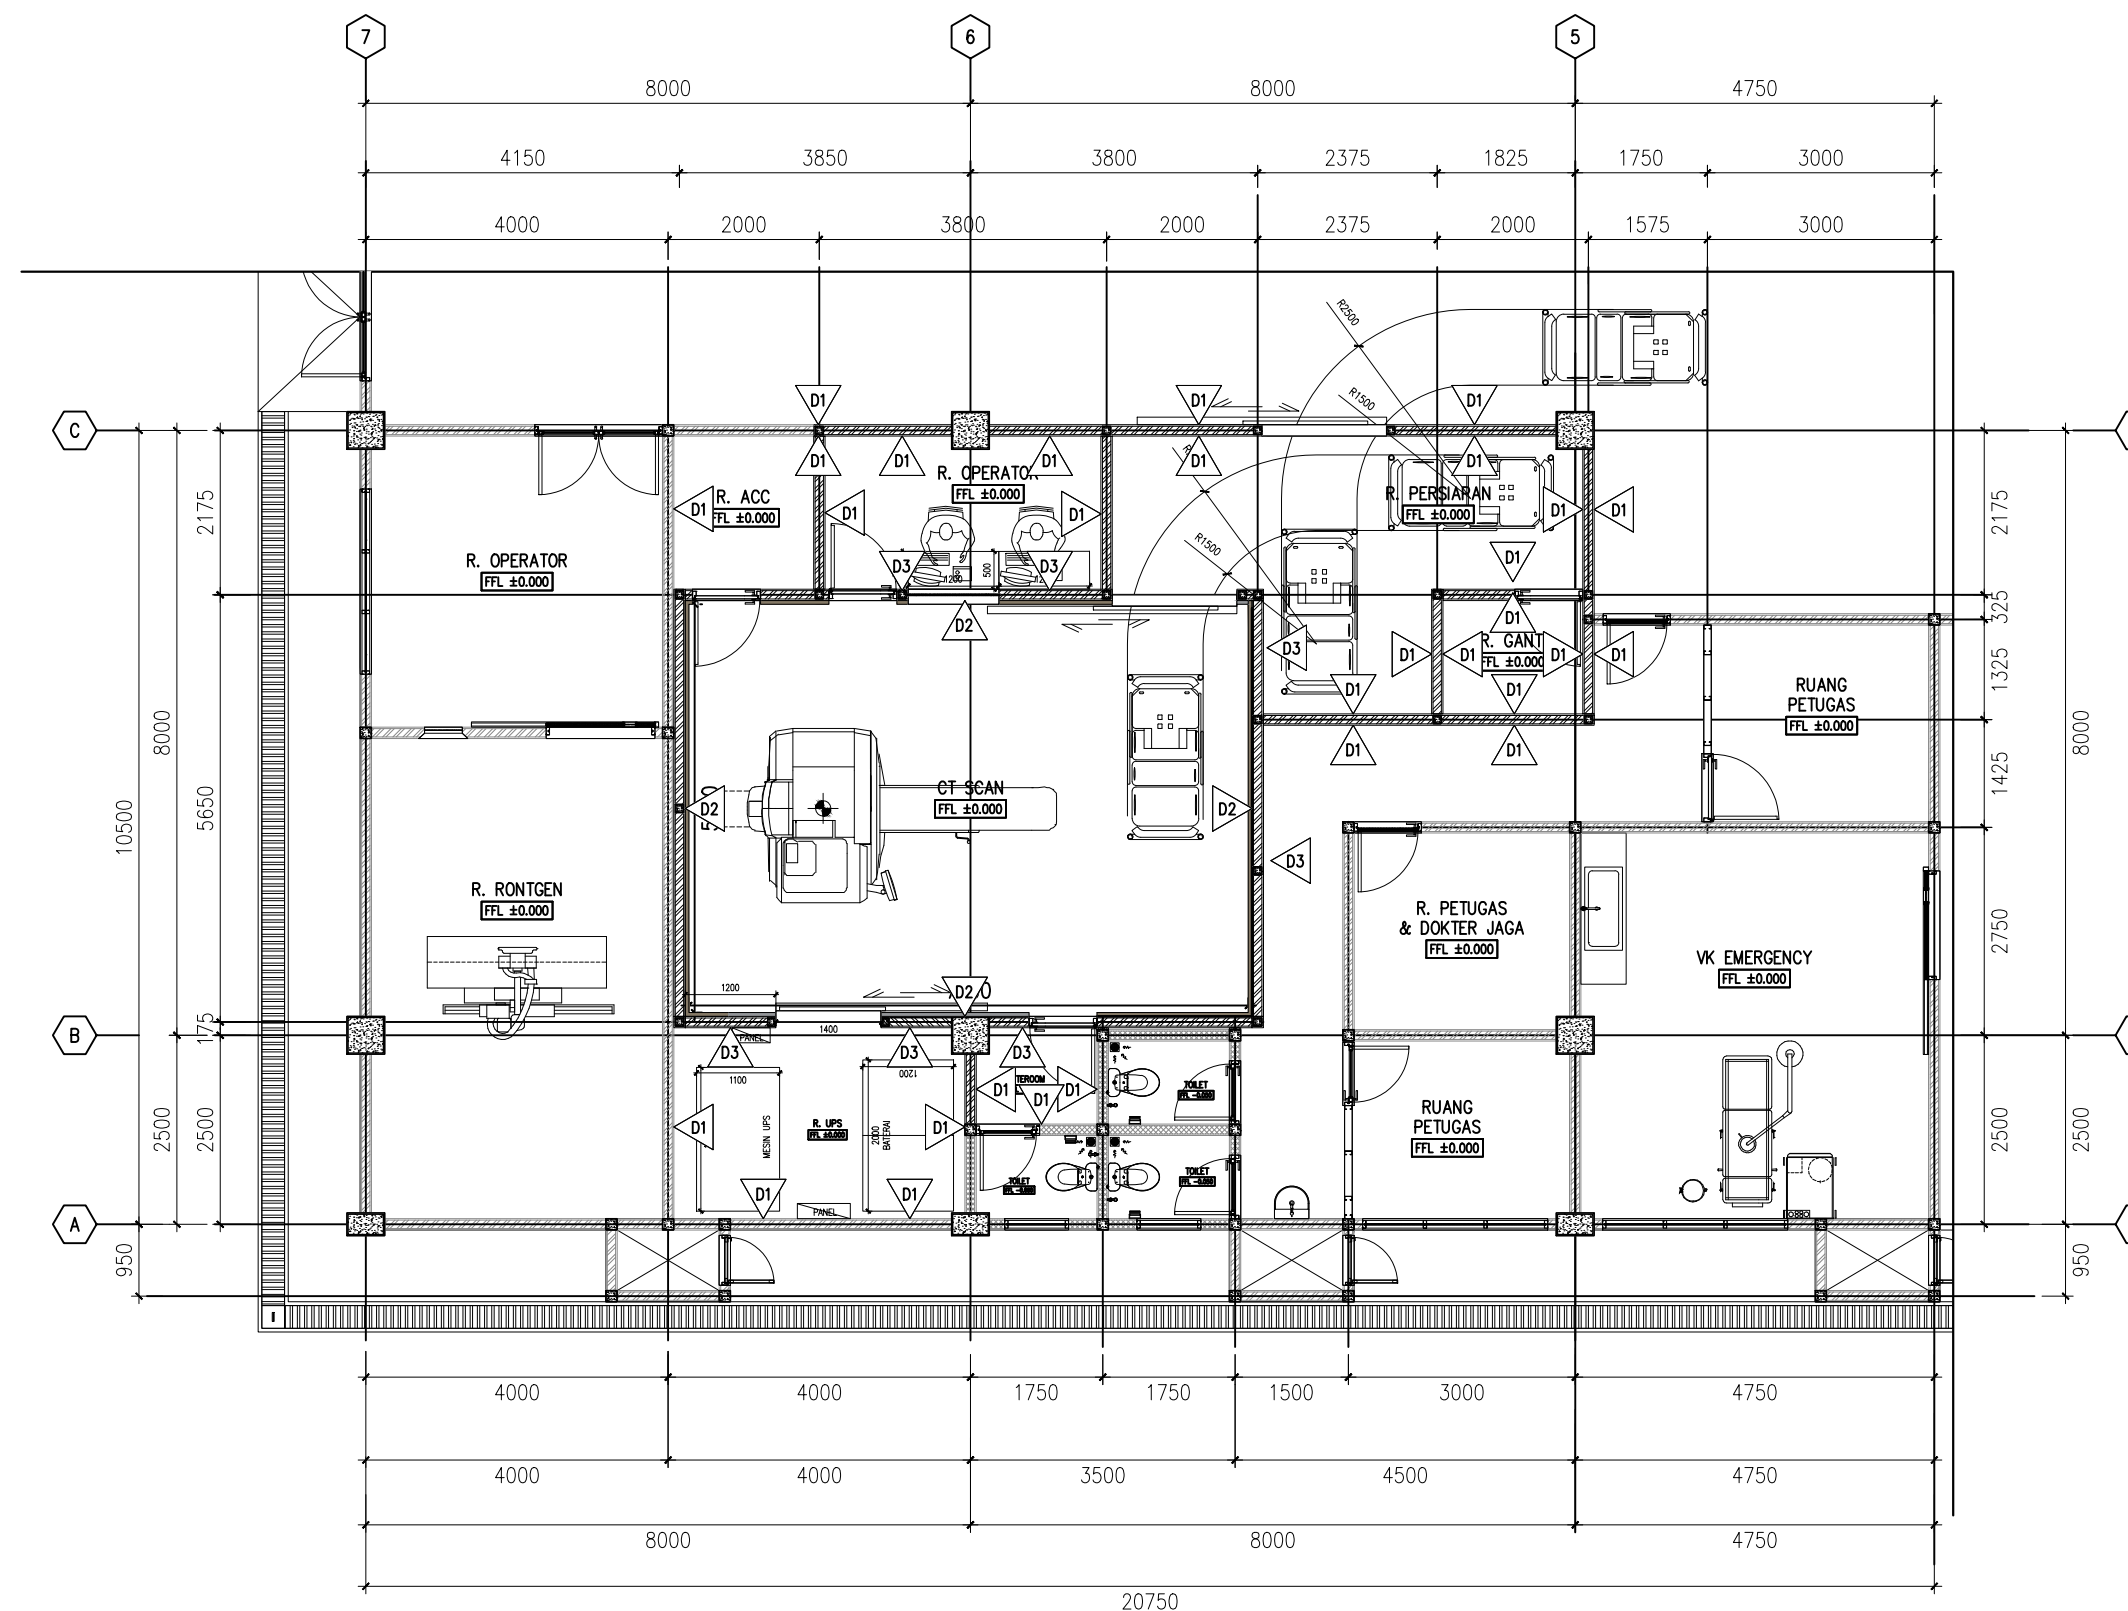

KODE	KETERANGAN
D1	PAS. BATA RINGAN/KOLOM STRUKTUR, PLESTER ACI FIN. CAT ANTI BAKTERI
D2	PAS. BATA MERAH/KOLOM STRUKTUR LAPIS TIMBAL 3MM + WALL SANDWICH PANEL TEBAL 5CM
D3	PAS. BATA MERAH/KOLOM STRUKTUR LAPIS CAT TANPA TIMBAL

DENAH RENCANA FIN. DINDING
SCALE 1 : 100



PEMERINTAH KOTA PEKALONGAN
RUMAH SAKIT UMUM DAERAH BENDAN
Jl. Sriwijaya No.2 Pekalongan Telp. (0285) 437222 Fax. (0285)437155 Kode Pos: 51119

PEKERJAAN

PENGEMBANGAN RUMAH SAKIT
REHABILITASI RUANG CT SCAN DAN
REHABILITASI RUANG CYTOTOXIC (DAK)

SUB PEKERJAAN

REHABILITASI RUANG CT SCAN

LOKASI	TH. ANGGARAN
RSUD Bendan Pekalongan	2025

MENGETAHUI / MENSETUJUI

Direktur RSUD Bendan
Kota Pekalongan

dr. Dwi Heri Wibawa, M.Kes

MENGETAHUI

Kabag Tata Usaha
selaku Kuasa Pengguna Anggaran
RSUD Bendan Kota Pekalongan

dr. Difayana, M.H
NIP. 19801113 200902 1 001

MENGETAHUI

Kepala DPUPR
Kota Pekalongan

Bambang Sugiarto, ST. MM
NIP. 19710304 199903 1 011

Gambar, RKS, RAB dan Perhitungan Teknis
Konstruksi Tetap Menjadi Tanggung Jawab
Profesional Konsultan Perencana

PARAF

DIPERIKSA

Pejabat Pembuat Komitmen (PPK)
RSUD Bendan Kota Pekalongan

Sukohadi, ST.
NIP. 19780212 200604 1 005

KONSULTAN PERENCANA


PT. SKALA ABADI JAYA
ARCHITECTURE - STRUCTURE - MEP - INTERIOR
LANDSCAPE - MASTERPLAN - SUPERVISION

Ar. SUYENTO, IAI
Direktur Utama

JUDUL GAMBAR

DENAH RENCANA KUSEN PINTU & JENDELA

SKALA	NO. GAMBAR	JML. LEMBAR
1 : 100	AR.02.010	-

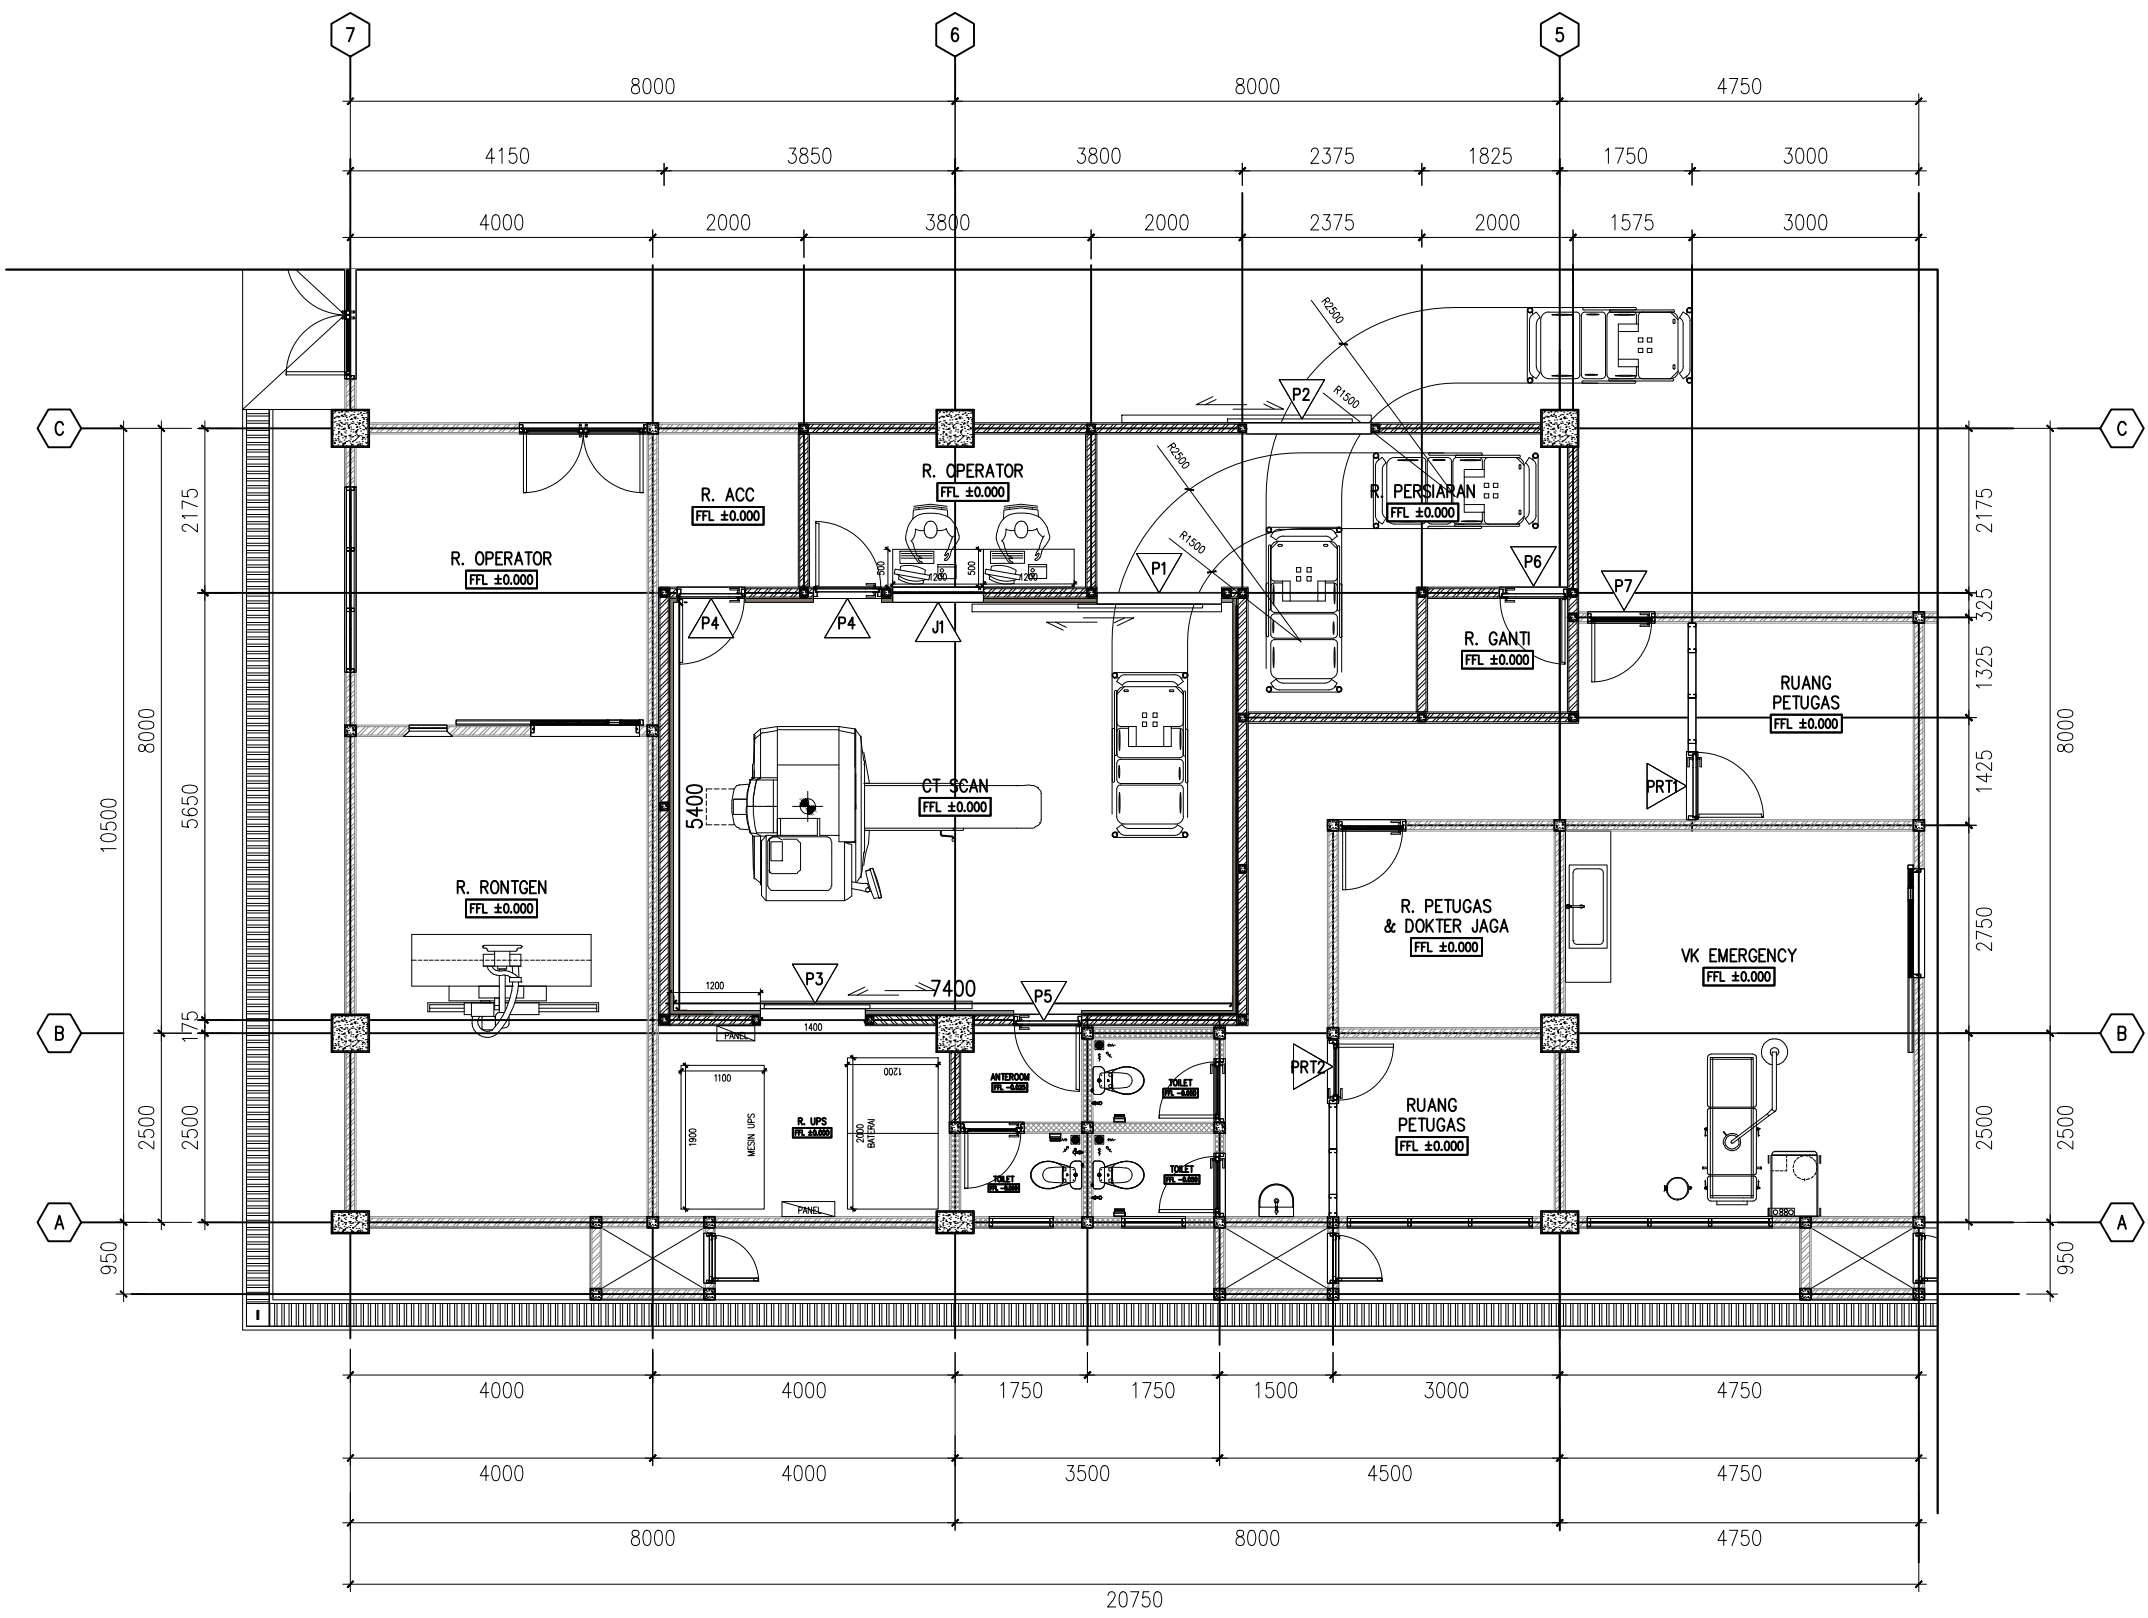

KODE	KETERANGAN	JML
P1	PINTU TYPE 1 (LIHAT SCHEDULE)	1
P2	PINTU TYPE 2 (LIHAT SCHEDULE)	1
P3	PINTU TYPE 3 (LIHAT SCHEDULE)	1
P4	PINTU TYPE 4 (LIHAT SCHEDULE)	2
P5	PINTU TYPE 5 (LIHAT SCHEDULE)	1
P6	PINTU TYPE 6 (LIHAT SCHEDULE)	1
P7	PINTU TYPE 7 (PEMASANGAN KEMBALI PINTU EKSISTING)	1
J1	JENDELA TYPE 1 (LIHAT SCHEDULE)	1


KODE	KETERANGAN	JML
PRT 1	PINTU DAN PARTISI TYPE 1 (LIHAT SCHEDULE)	1
PRT 2	PINTU DAN PARTISI TYPE 2 (LIHAT SCHEDULE)	1



DENAH RENCANA KUSEN PINTU DAN JENDELA


SCALE 1 : 100

SIMBOL	JUMLAH	P1	1 UNIT
--------	--------	----	--------

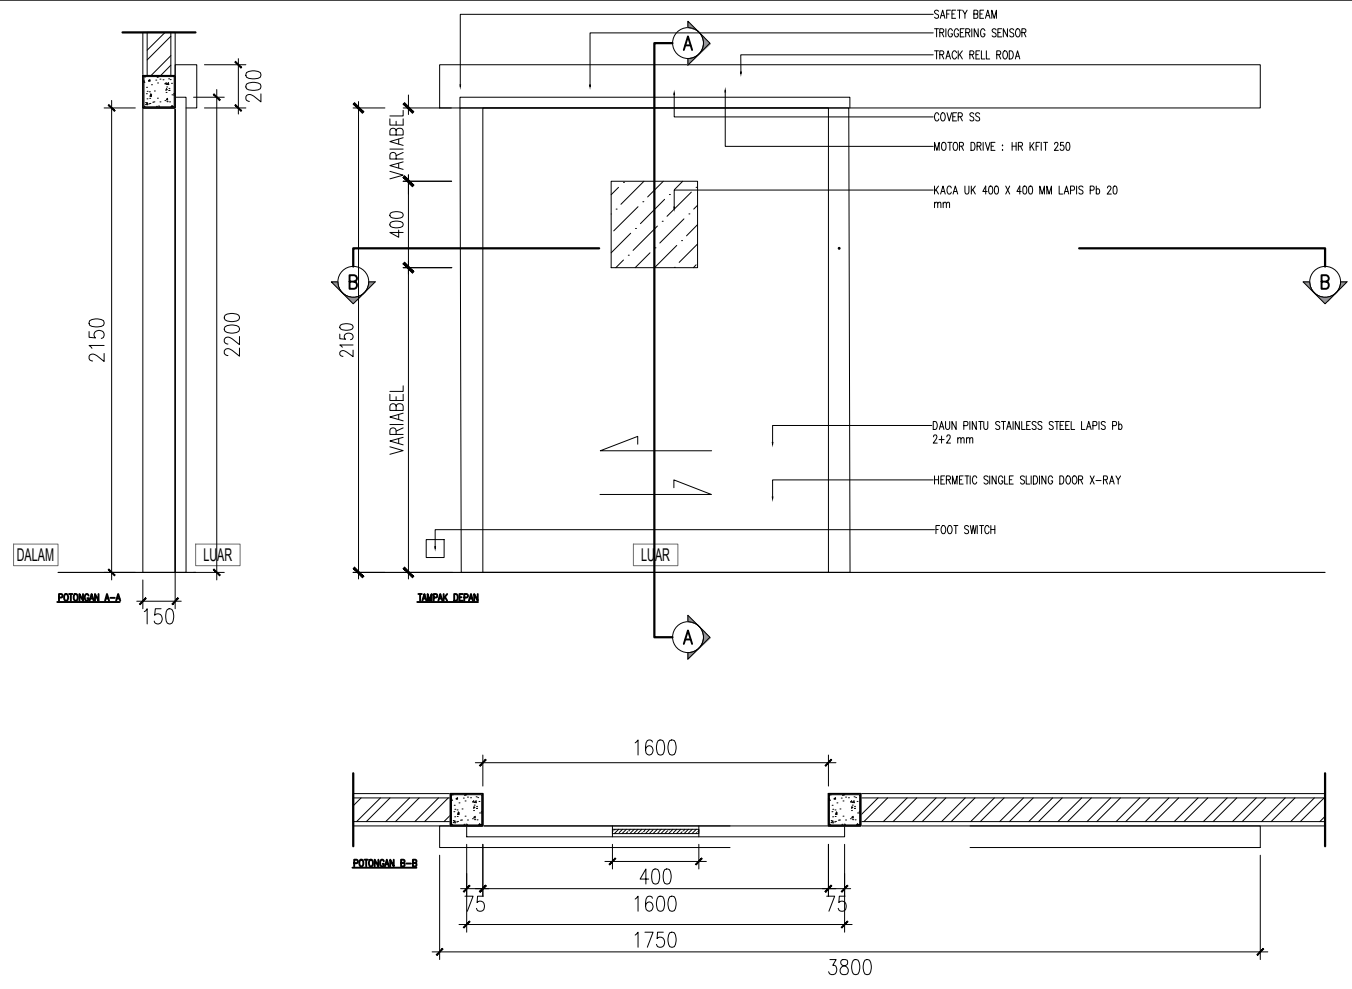

MATERIAL & FINISH	KUSEN	-	
	DAUN PINTU	HERMETIC SINGLE SLIDING DOOR X-RAY (BY SPESIALIS),	
	JENDELA	DAUN STAINLESS STEEL LAPIS Pb 2+2 mm	
	ISIAN BOVEN	KACA Pb 20 mm UK. 400mm x 400mm	
	PERLENGKAPAN	TRIGGERING SENSOR	
		SAFETY BEAM SENSOR	
		TRACK RELL RODA	
		COVER SS	
		MOTOR DRIVE : HR KFIT 250	2 PCS
		FOOT SWITCH	
	LOKASI		

SIMBOL	JUMLAH	P2	1 UNIT
--------	--------	----	--------

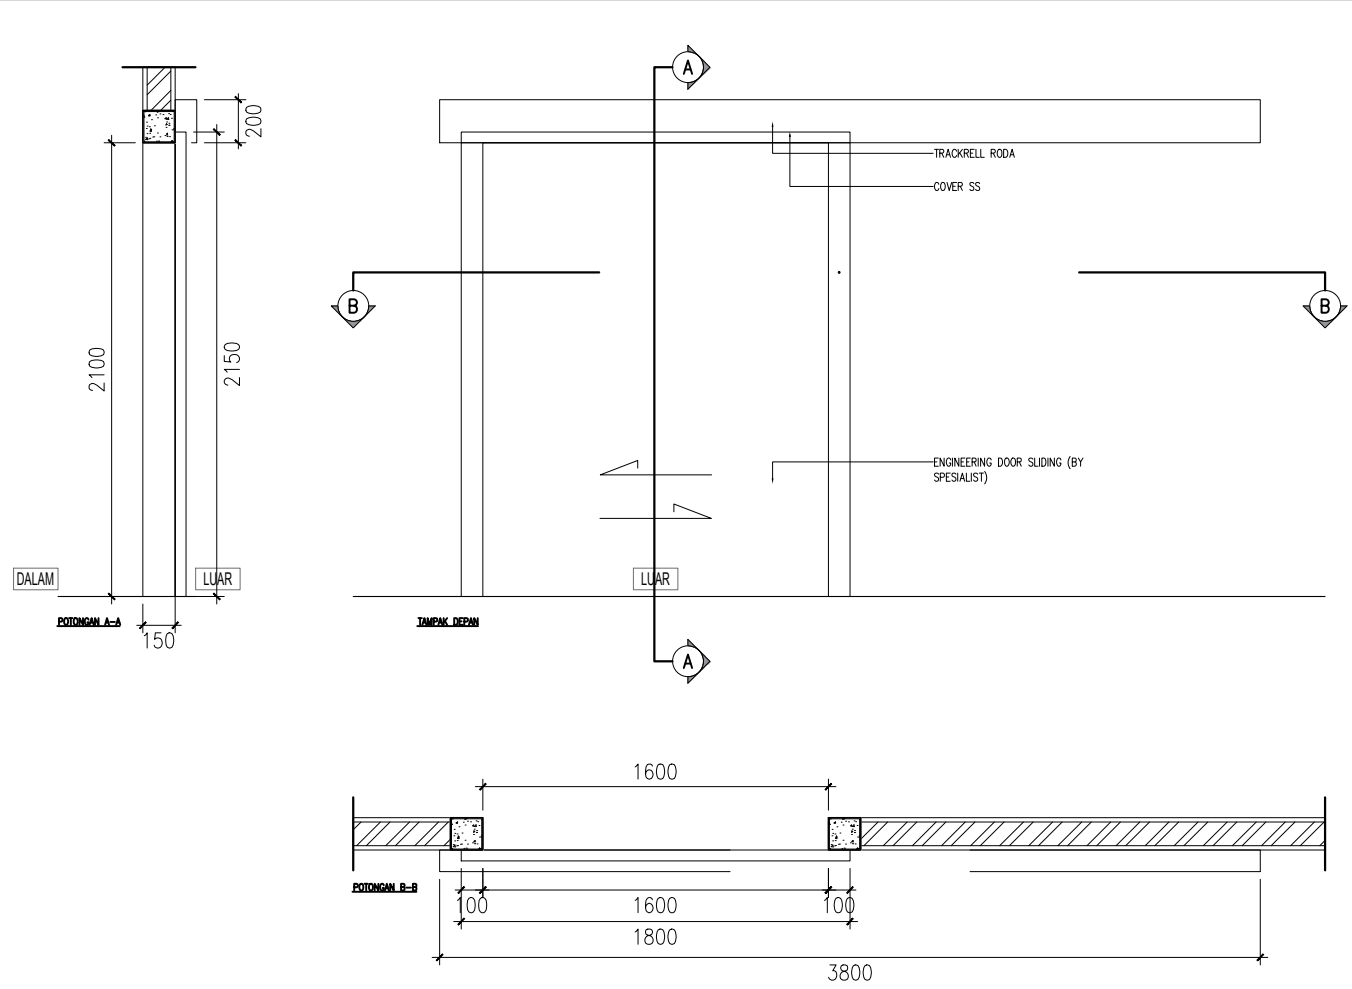

MATERIAL & FINISH	KUSEN	-	
	DAUN PINTU	ENGINEERING DOOR SLIDING (BY SPESIALIST)	
	JENDELA	-	
	ISIAN BOVEN	-	
	PERLENGKAPAN	TRACK RELL RODA	
		COVER SS	
	LOKASI		



PEMERINTAH KOTA PEKALONGAN
RUMAH SAKIT UMUM DAERAH BENDAN
Jl. Sriwijaya No.2 Pekalongan Telp. (0285) 437222 Fax. (0285)437155 Kode Pos: 51119

PEKERJAAN

PENGEMBANGAN RUMAH SAKIT
REHABILITASI RUANG CT SCAN DAN
REHABILITASI RUANG CYTOTOXIC (DAK)

SUB PEKERJAAN

REHABILITASI RUANG CT SCAN

LOKASI	TH. ANGGARAN
RSUD Bendan Pekalongan	2025

MENGETAHUI / MENSETUJUI

Direktur RSUD Bendan
Kota Pekalongan

dr. Dwi Heri Wibawa, M.Kes

MENGETAHUI

Kabag Tata Usaha
selaku Kuasa Pengguna Anggaran
RSUD Bendan Kota Pekalongan

dr. Difayana, M.H
NIP. 19801113 200902 1 001

MENGETAHUI

Kepala DPUPR
Kota Pekalongan

Bambang Sugiarto, ST. MM
NIP. 19710304 199903 1 011

Gambar, RKS, RAB dan Perhitungan Teknis Konstruksi Tetap Menjadi Tanggung Jawab Profesional Konsultan Perencana	PARAF
---	--------------

DIPERIKSA

Pejabat Pembuat Komitmen (PPK)
RSUD Bendan Kota Pekalongan

Sukohadi, ST.
NIP. 19780212 200604 1 005

KONSULTAN PERENCANA



PT. SKALA ABADI JAYA
ARCHITECTURE - STRUCTURE - MEP - INTERIOR
LANDSCAPE - MASTERPLAN - SUPERVISION


Ar. SUYENTO, IAI
Direktur Utama

JUDUL GAMBAR


SCHEDULE PINTU & JENDELA

SKALA	NO. GAMBAR	JML. LEMBAR
1 : 35	AR.02.011	-

					
PEMERINTAH KOTA PEKALONGAN RUMAH SAKIT UMUM DAERAH BENDAN					
Jl. Sriwijaya No.2 Pekalongan Telp. (0285) 437222 Fax. (0285)437155 Kode Pos: 51119					
PEKERJAAN					
PENGEMBANGAN RUMAH SAKIT REHABILITASI RUANG CT SCAN DAN REHABILITASI RUANG CYTOTOXIC (DAK)					
SUB PEKERJAAN					
REHABILITASI RUANG CT SCAN					
LOKASI			THL. ANGGARAN		
RSUD Bendan Pekalongan			2025		
MENGETAUI / MENYETUJUI					
Direktur RSUD Bendan Kota Pekalongan					
dr. Dwi Heri Wibawa, M.Kes					
MENGETAUI					
Kabag Tata Usaha selaku Kuasa Pengguna Anggaran RSUD Bendan Kota Pekalongan					
dr. Difayana, M.H NIP. 19801113 200902 1 001					
MENGETAUI					
Kepala DPUPR Kota Pekalongan					
Bambang Sugianto, ST. MM NIP. 19710304 199903 1 011					
					PARAF
Gambar, RKS, RAB dan Perhitungan Teknis Konstruksi Tetap Menjadi Tanggung Jawab Profesional Konsultan Perencana					
DIPERIKSA					
Pejabat Pembuat Komitmen (PPK) RSUD Bendan Kota Pekalongan					
Sukohadi, ST. NIP. 19780212 200604 1 005					
KONSULTAN PERENCANA					
 PT. SKALA ABADI JAYA ARCHITECTURE - STRUCTURE - MEP - INTERIOR LANDSCAPE - MASTERPLAN - SUPERVISION					
Ar. SUYENTO, IAI Direktur Utama					
JUDUL GAMBAR					
SCHEDULE PINTU & JEDELA					
SKALA	NO. GAMBAR	JML. LEMBAR			
1 : 35	AR.02.012	-			

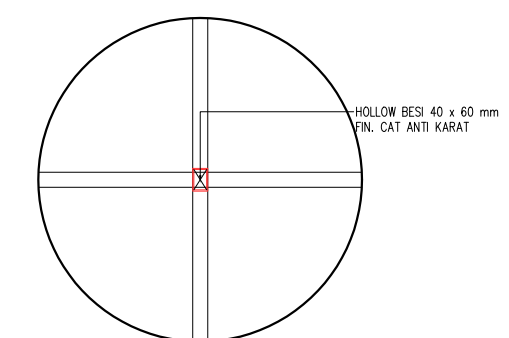

DETAIL D
SCALE 1 : 100

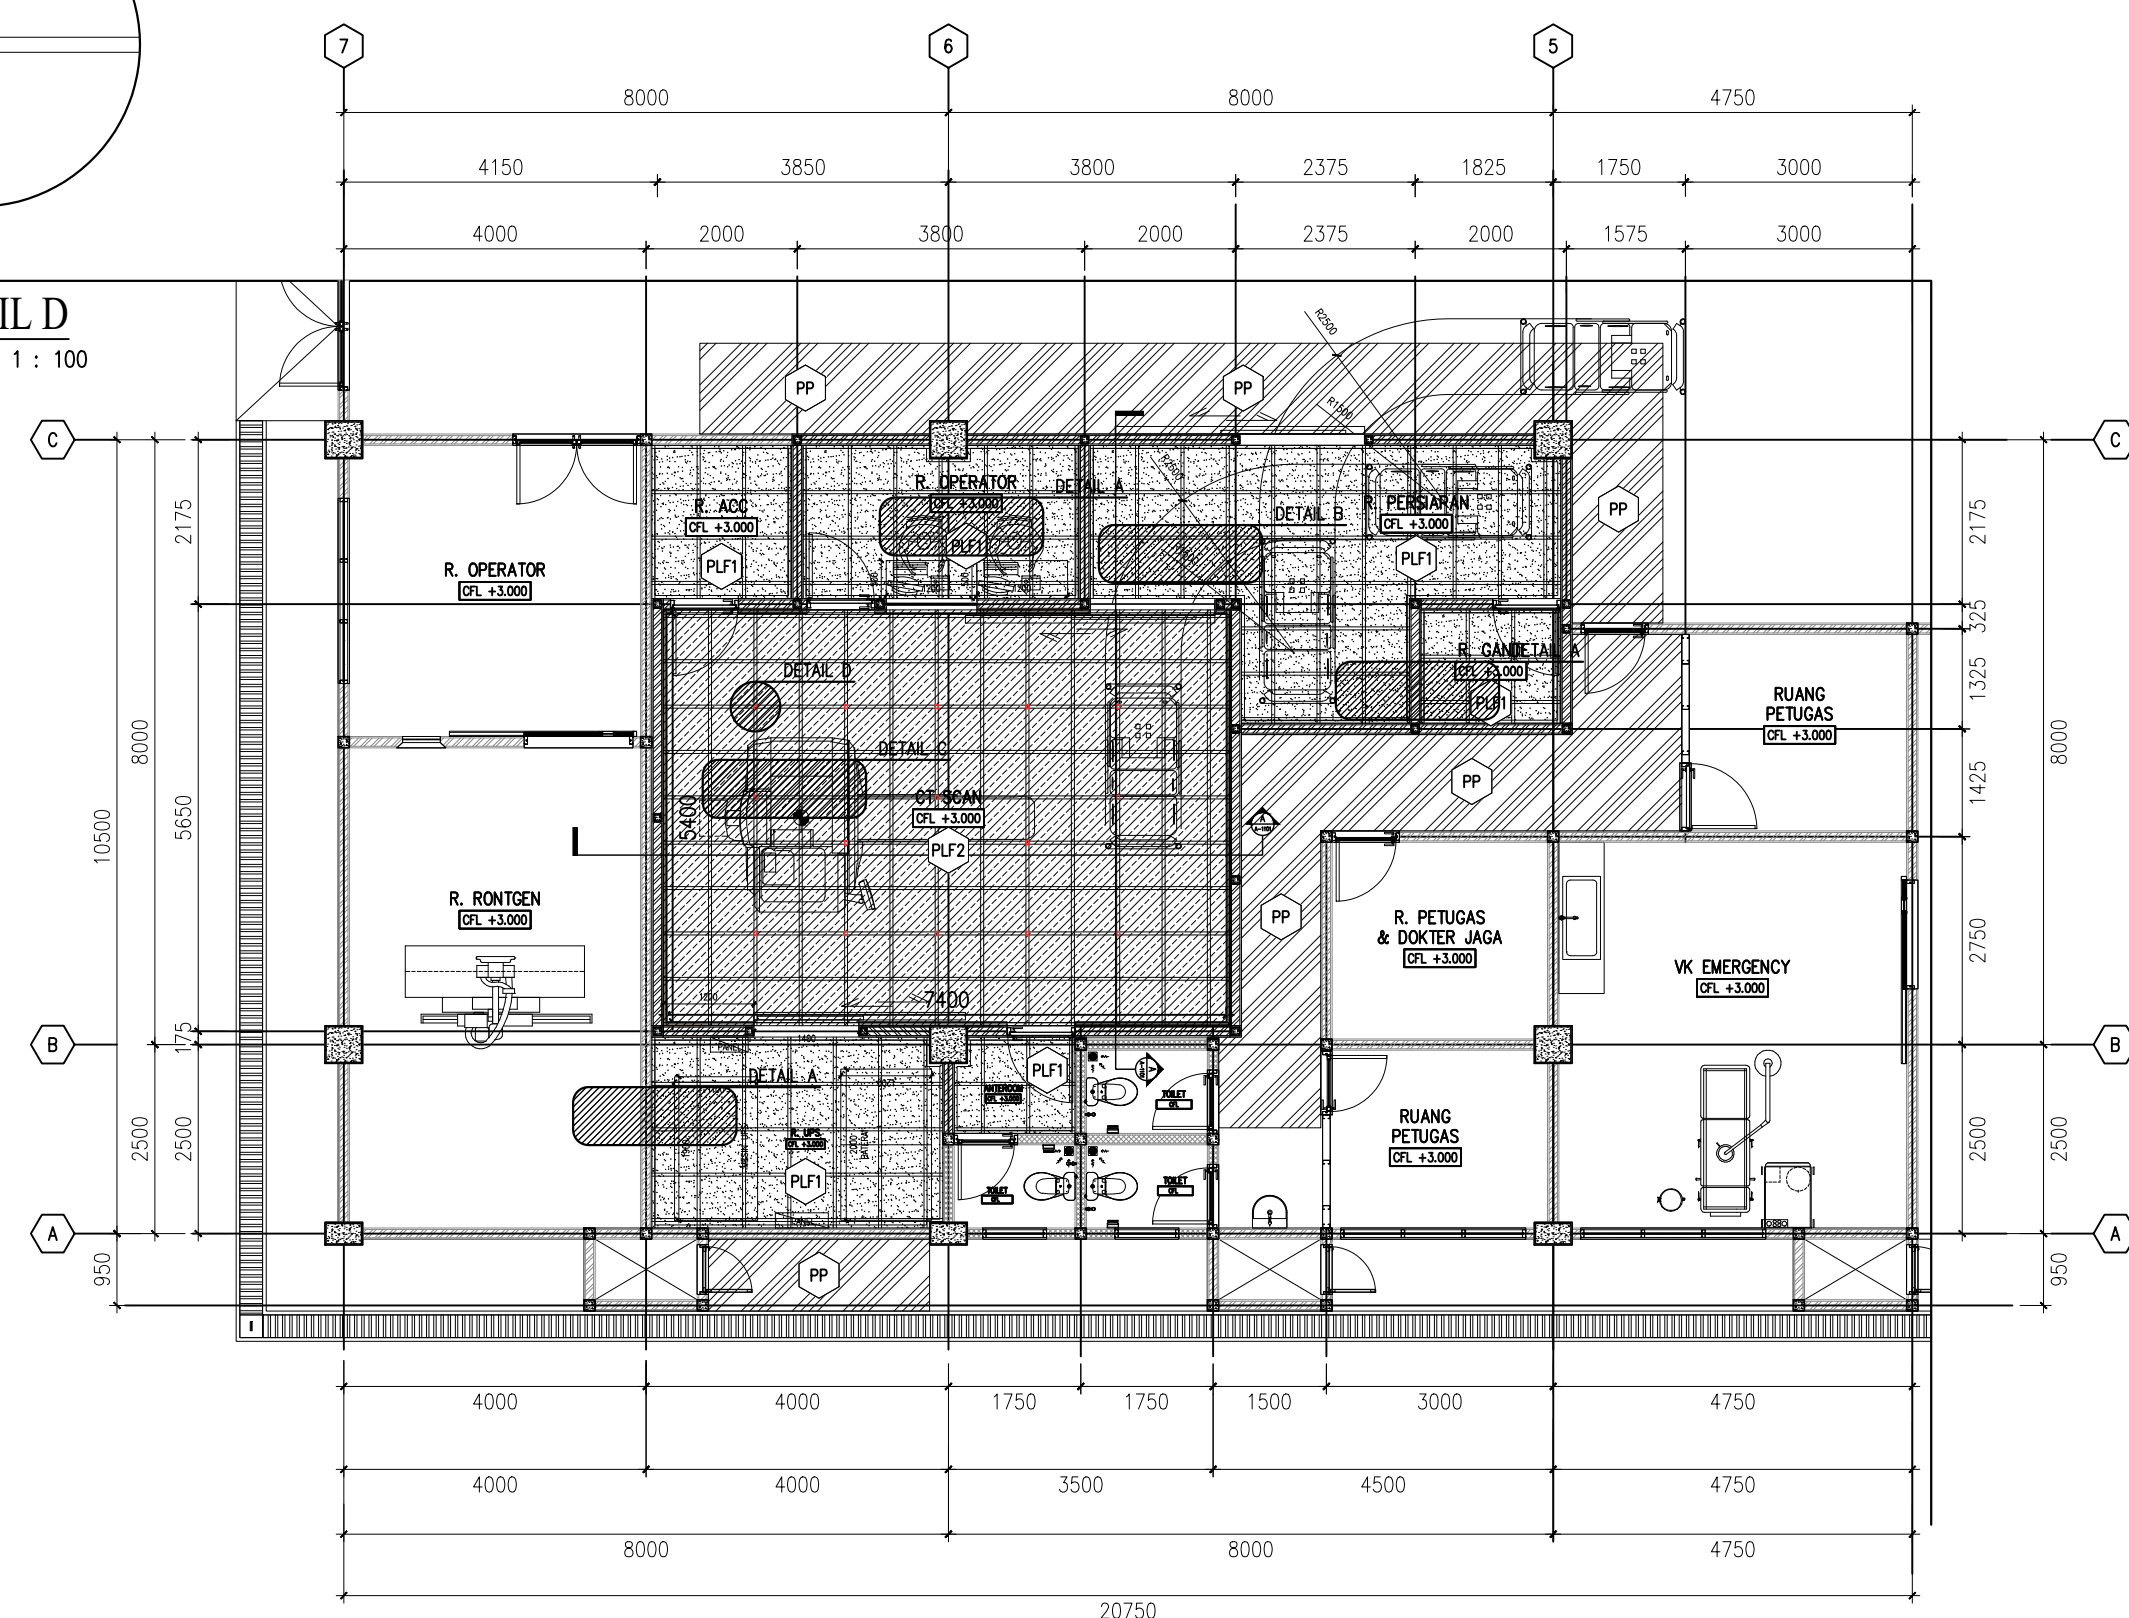

KODE	KETERANGAN
PLF1	PLAFOND GYPSUM 9 MM FIN. CAT INTERIOR, RANGKA HOLLOW LIPAT 40X40 MM, JARAK MODUL 60X60 CM
PLF2	PLAFOND SANDWICH PANEL 5CM + LAPIS TIMBAL 3MM, RANGKA BESI HOLLOW 40X60 MM, JARAK MODUL 60X60 CM + TRIPLEK 10MM
PP	PERBAIKAN PLAFOND SESUAI EKSISTING

DENAH RENCANA PLAFOND
SCALE 1 : 100



PEMERINTAH KOTA PEKALONGAN
RUMAH SAKIT UMUM DAERAH BENDAN
Jl. Sriwijaya No.2 Pekalongan Telp. (0285) 437222 Fax. (0285)437155 Kode Pos: 51119

PEKERJAAN

PENGEMBANGAN RUMAH SAKIT
REHABILITASI RUANG CT SCAN DAN
REHABILITASI RUANG CYTOTOXIC (DAK)

SUB PEKERJAAN

REHABILITASI RUANG CT SCAN

LOKASI	TH. ANGGARAN
RSUD Bendan Pekalongan	2025

MENGETAHUI / MENYETUJUI

Direktur RSUD Bendan
Kota Pekalongan

dr. Dwi Heri Wibawa, M.Kes

MENGETAHUI

Kabag Tata Usaha
selaku Kuasa Pengguna Anggaran
RSUD Bendan Kota Pekalongan

dr. Difayana, M.H
NIP. 19801113 200902 1 001

MENGETAHUI

Kepala DPUPR
Kota Pekalongan

Bambang Sugiarto, ST. MM
NIP. 19710304 199903 1 011

PARAF
Gambar, RKS, RAB dan Perhitungan Teknis Konstruksi Tetap Menjadi Tanggung Jawab Profesional Konsultan Perencana

DIPERIKSA

Pejabat Pembuat Komitmen (PPK)
RSUD Bendan Kota Pekalongan

Sukohadi, ST.
NIP. 19780212 200604 1 005

KONSULTAN PERENCANA


**PT. SKALA ABADI JAYA**
ARCHITECTURE - STRUCTURE - MEP - INTERIOR
LANDSCAPE - MASTERPLAN - SUPERVISION

Ar. SUYENTO, IAI
Direktur Utama


JUDUL GAMBAR

DENAH RENCANA PLAFOND

SKALA	NO. GAMBAR	JML. LEMBAR
1 : 100	AR.02.015	-

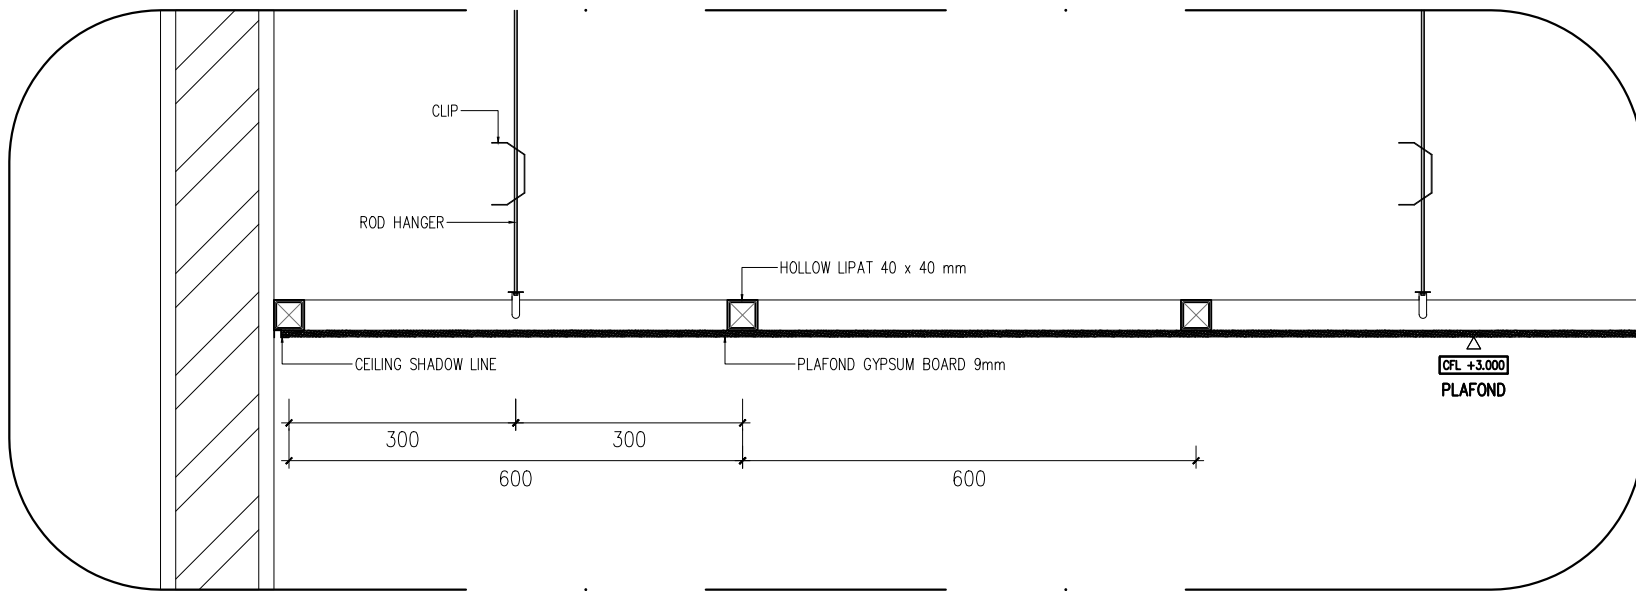

DETAIL A
SCALE 1 : 10

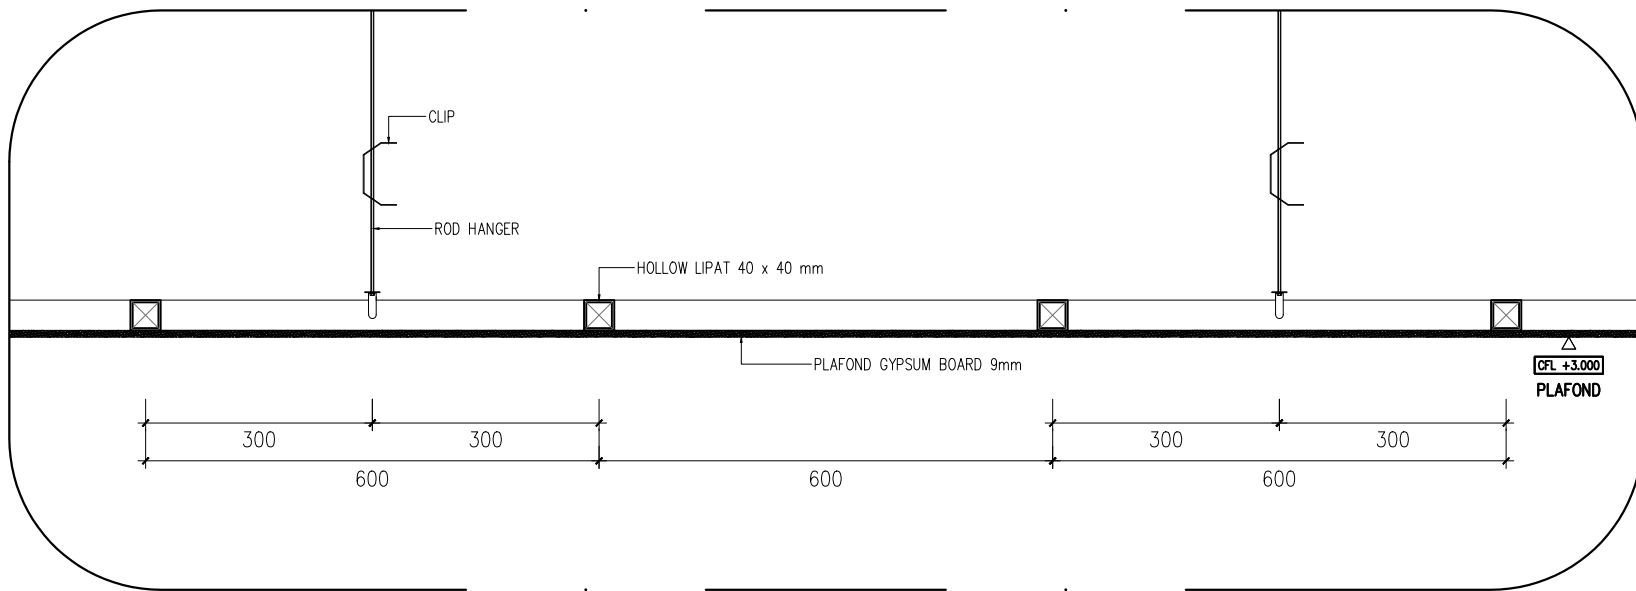

DETAIL B
SCALE 1 : 10



PEMERINTAH KOTA PEKALONGAN
RUMAH SAKIT UMUM DAERAH BENDAN
Jl. Sriwijaya No.2 Pekalongan Telp. (0285) 437222 Fax. (0285)437155 Kode Pos: 51119

PEKERJAAN

PENGEMBANGAN RUMAH SAKIT
REHABILITASI RUANG CT SCAN DAN
REHABILITASI RUANG CYTOTOXIC (DAK)

SUB PEKERJAAN

REHABILITASI RUANG CT SCAN

LOKASI	TH. ANGGARAN
RSUD Bendan Pekalongan	2025

MENGETAHUI / MENSETUJUI

Direktur RSUD Bendan
Kota Pekalongan

dr. Dwi Heri Wibawa, M.Kes

MENGETAHUI

Kabag Tata Usaha
selaku Kuasa Pengguna Anggaran
RSUD Bendan Kota Pekalongan

dr. Difayana, M.H
NIP. 19801113 200902 1 001

MENGETAHUI

Kepala DPUPR
Kota Pekalongan

Bambang Sugiarto, ST. MM
NIP. 19710304 199903 1 011

PARAF
Gambar, RKS, RAB dan Perhitungan Teknis Konstruksi Tetap Menjadi Tanggung Jawab Profesional Konsultan Perencana

DIPERIKSA

Pejabat Pembuat Komitmen (PPK)
RSUD Bendan Kota Pekalongan

Sukohadi, ST.
NIP. 19780212 200604 1 005

KONSULTAN PERENCANA



Ar. SUYENTO, IAI
Direktur Utama

JUDUL GAMBAR

DETAIL PLAFOND

SKALA	NO. GAMBAR	JML. LEMBAR
1 : 10	AR.02.016	-



PENGEMBANGAN RUMAH SAKIT
REHABILITASI RUANG CT SCAN DAN
REHABILITASI RUANG CYTOTOXIC (DAK)

REHABILITASI RUANG CT SCAN

LOKASI	TH. ANGGARAN
RSUD Bendan Pekalongan	2025

Direktur RSUD Bendan
Kota Pekalongan

MENGETAHUI

dr. Difayana, M.H
NIP. 19801113 200902 1 001

Kepala DPUPR
Kota Pekalongan

Bambang Sugiarto, ST. MM
NIP. 19710304 199903 1 011

Gambar, RKS, RAB dan Perhitungan Teknis
Konstruksi Tetap Menjadi Tanggung Jawab
Profesional Konsultan Perencana

Pejabat Pembuat Komitmen (PPK)
RSUD Bendan Kota Pekalongan


Sukohadi, ST.
NIP. 19780212 200604 1 005


PT. SKALA ABADI JAYA
ARCHITECTURE - STRUCTURE - MEP - INTERIOR
LANDSCAPE - MASTERPLAN - SUPERVISION

Ar. SUYENTO, IAI
Direktur Utama


DETAIL PLAFOND

SKALA	NO. GAMBAR	JML. LEMBAR
1 : 10	AR.02.017	-

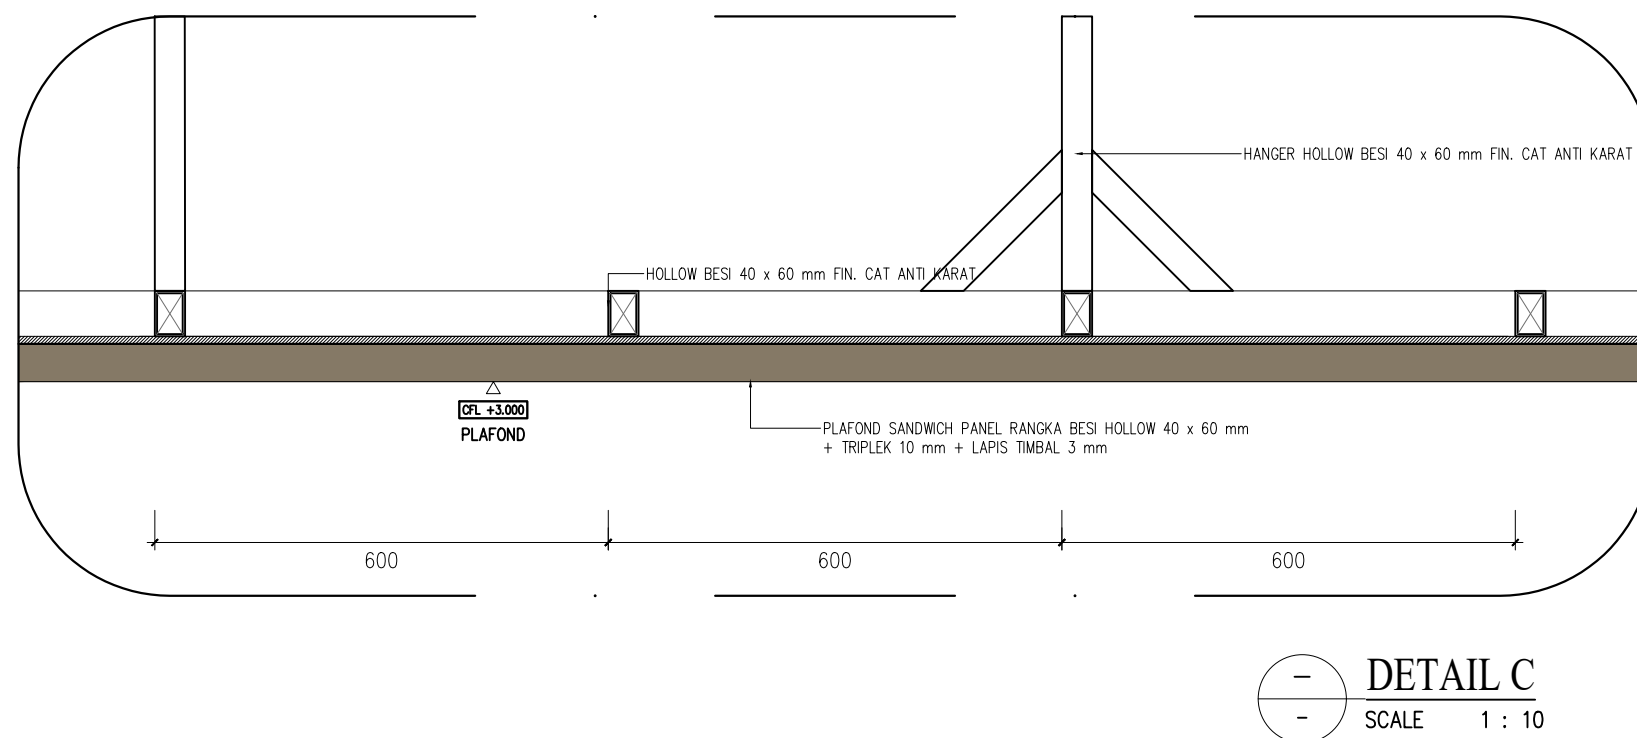


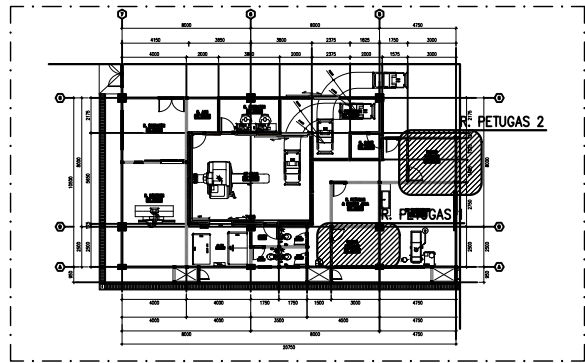


KEYPLAN
SCALE NTS

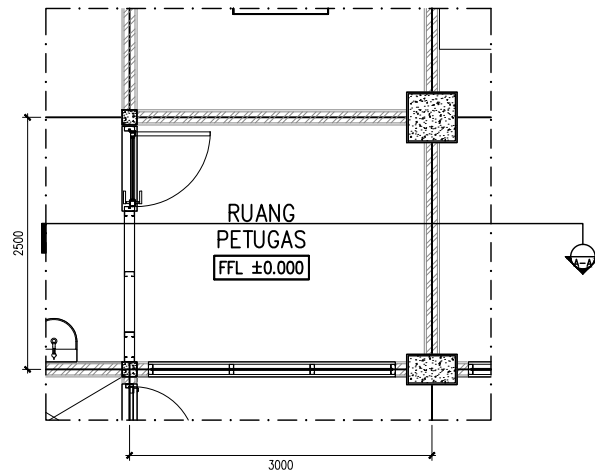


DENAH RUANG PETUGAS 1
SCALE 1 : 75

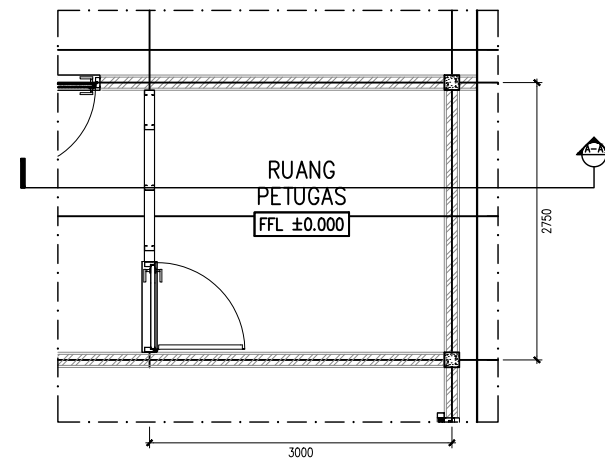

DENAH RUANG PETUGAS 2
SCALE 1 : 75

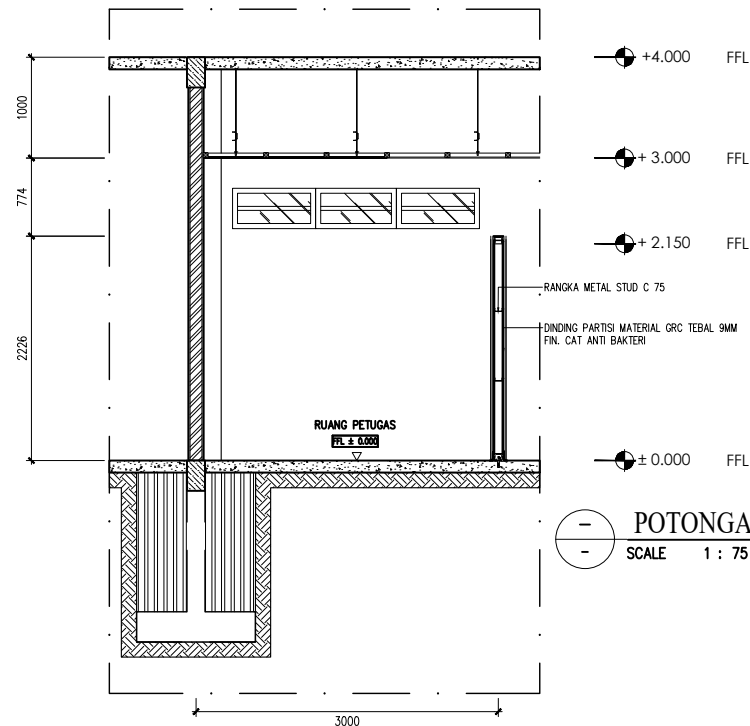


POTONGAN A-A
SCALE 1 : 75

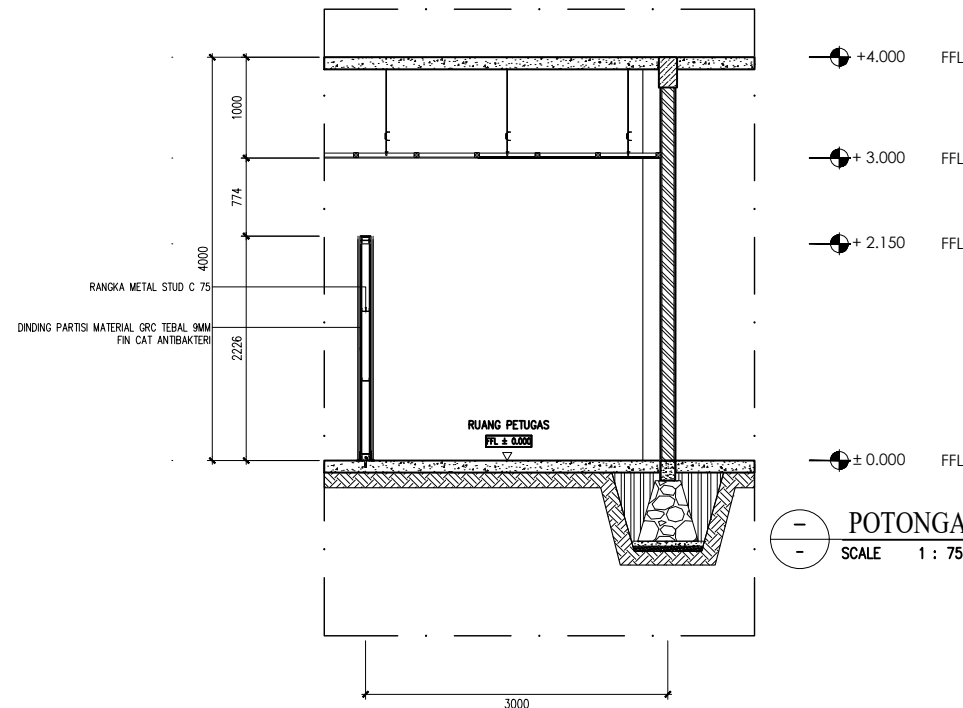


POTONGAN A-A
SCALE 1 : 75

 PEMERINTAH KOTA PEKALONGAN RUMAH SAKIT UMUM DAERAH BENDAN Jl. Sriwijaya No.2 Pekalongan Telp. (0285) 437222 Fax. (0285)437155 Kode Pos: 51119		
PEKERJAAN		
PENGEMBANGAN RUMAH SAKIT REHABILITASI RUANG CT SCAN DAN REHABILITASI RUANG CYTOTOXIC (DAK)		
SUB PEKERJAAN		
REHABILITASI RUANG CT SCAN		
LOKASI	TH. ANGGARAN	
RSUD Bendan Pekalongan	2025	
MENGETAHUI / MENYETUJUI		
Direktur RSUD Bendan Kota Pekalongan		
dr. Dwi Heri Wibawa, M.Kes		
MENGETAHUI		
Kabag Tata Usaha selaku Kuasa Pengguna Anggaran RSUD Bendan Kota Pekalongan		
dr. Difayana, M.H NIP. 19801113 200902 1 001		
MENGETAHUI		
Kepala DPUPR Kota Pekalongan		
Bambang Sugiarto, ST. MM NIP. 19710304 199903 1 011		
Gambar, RKS, RAB dan Perhitungan Teknis Konstruksi Tetap Menjadi Tanggung Jawab Profesional Konsultan Perencana	PARAF	
DIPERIKSA		
Pejabat Pembuat Komitmen (PPK) RSUD Bendan Kota Pekalongan		
Sukohadi, ST. NIP. 19780212 200604 1 005		
KONSULTAN PERENCANA		
 PT. SKALA ABADI JAYA ARCHITECTURE - STRUCTURE - MEP - INTERIOR LANDSCAPE - MASTERPLAN - SUPERVISION		
Ar. SUYENTO, IAI Direktur Utama		
JUDUL GAMBAR		
DETAIL RUANG PETUGAS		
SKALA	NO. GAMBAR	JML. LEMBAR
1 : 75	AR.02.018	-

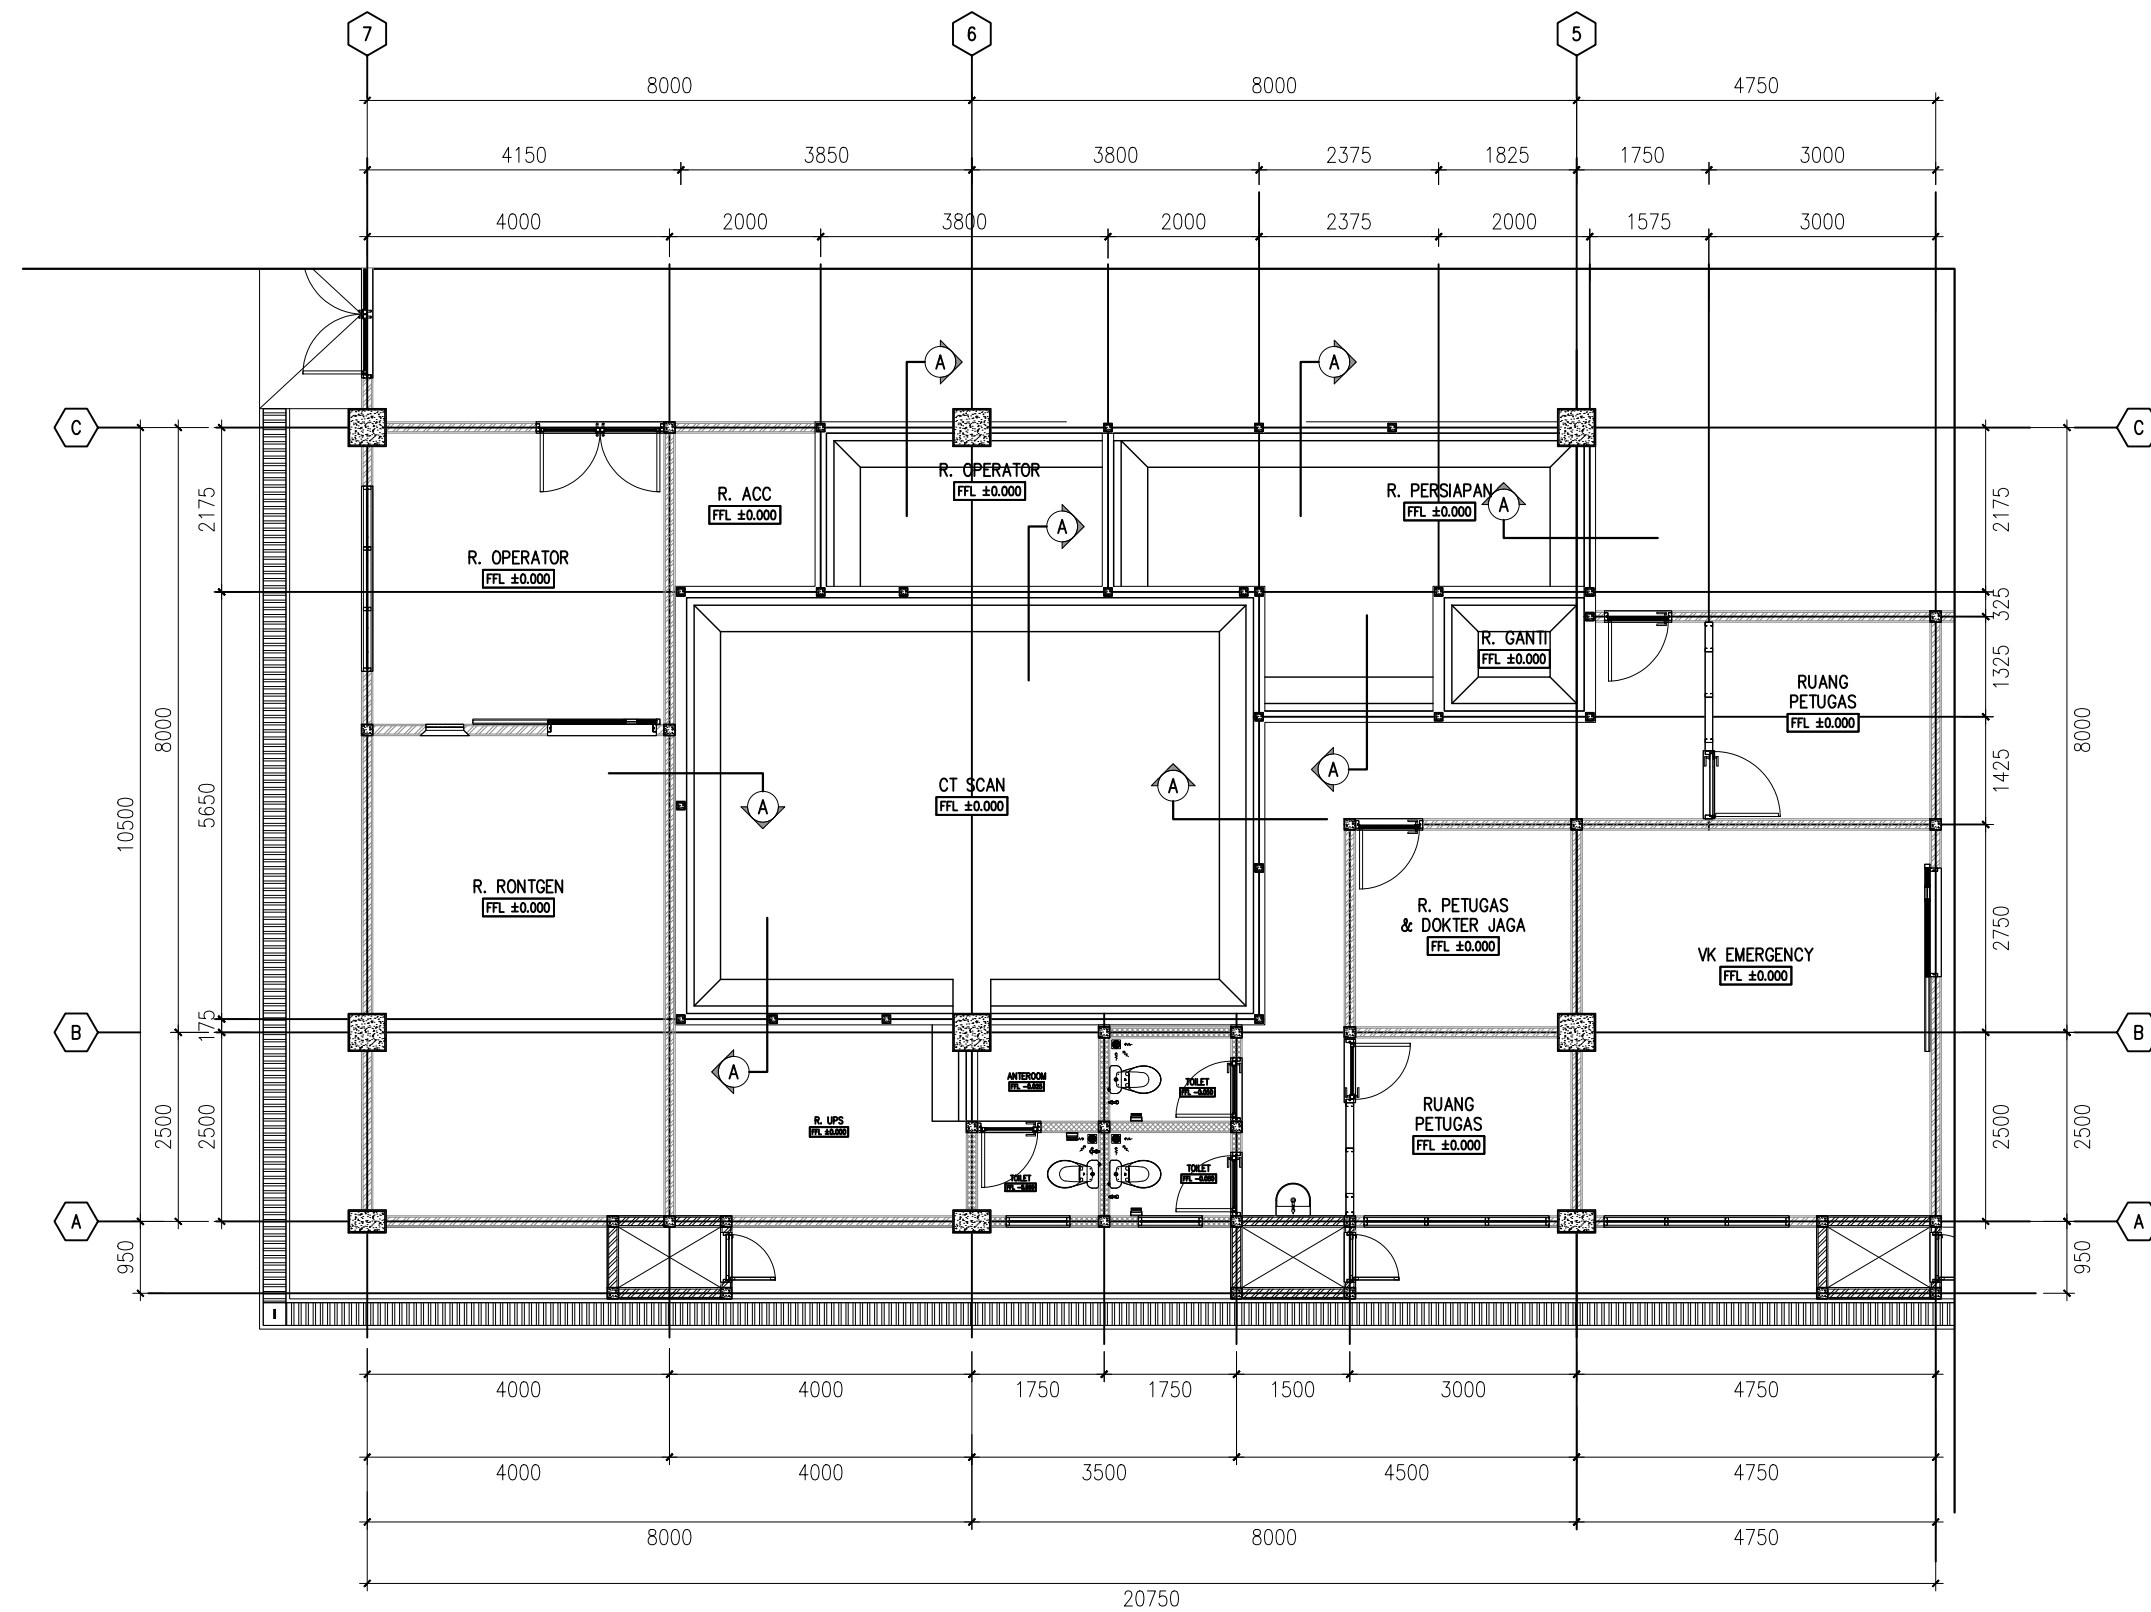

DENAH RENCANA PONDASI BATU KALI
SCALE 1 : 100

 PEMERINTAH KOTA PEKALONGAN RUMAH SAKIT UMUM DAERAH BENDAN Jl. Sriwijaya No.2 Pekalongan Telp. (0285) 437222 Fax. (0285)437155 Kode Pos: 51119		
PEKERJAAN		
PENGEMBANGAN RUMAH SAKIT REHABILITASI RUANG CT SCAN DAN REHABILITASI RUANG CYTOTOXIC (DAK)		
SUB PEKERJAAN		
REHABILITASI RUANG CT SCAN		
LOKASI	TH. ANGGARAN	
RSUD Bendan Pekalongan	2025	
MENGETAHUI / MENYETUJUI		
Direktur RSUD Bendan Kota Pekalongan		
dr. Dwi Heri Wibawa, M.Kes		
MENGETAHUI		
Kabag Tata Usaha selaku Kuasa Pengguna Anggaran RSUD Bendan Kota Pekalongan		
dr. Difayana, M.H NIP. 19801113 200902 1 001		
MENGETAHUI		
Kepala DPUPR Kota Pekalongan		
Bambang Sugiarto, ST. MM NIP. 19710304 199903 1 011		
Gambar, RKS, RAB dan Perhitungan Teknis Konstruksi Tetap Menjadi Tanggung Jawab Profesional Konsultan Perencana		PARAF
DIPERIKSA		
Pejabat Pembuat Komitmen (PPK) RSUD Bendan Kota Pekalongan		
Sukohadi, ST. NIP. 19780212 200604 1 005		
KONSULTAN PERENCANA		
 PT. SKALA ABADI JAYA ARCHITECTURE - STRUCTURE - MEP - INTERIOR LANDSCAPE - MASTERPLAN - SUPERVISION		
Ar. SUYENTO, IAI Direktur Utama		
JUDUL GAMBAR		
DENAH RENCANA PONDASI BATU KALI		
SKALA	NO. GAMBAR	JML. LEMBAR
1 : 100	STR.01.001	-

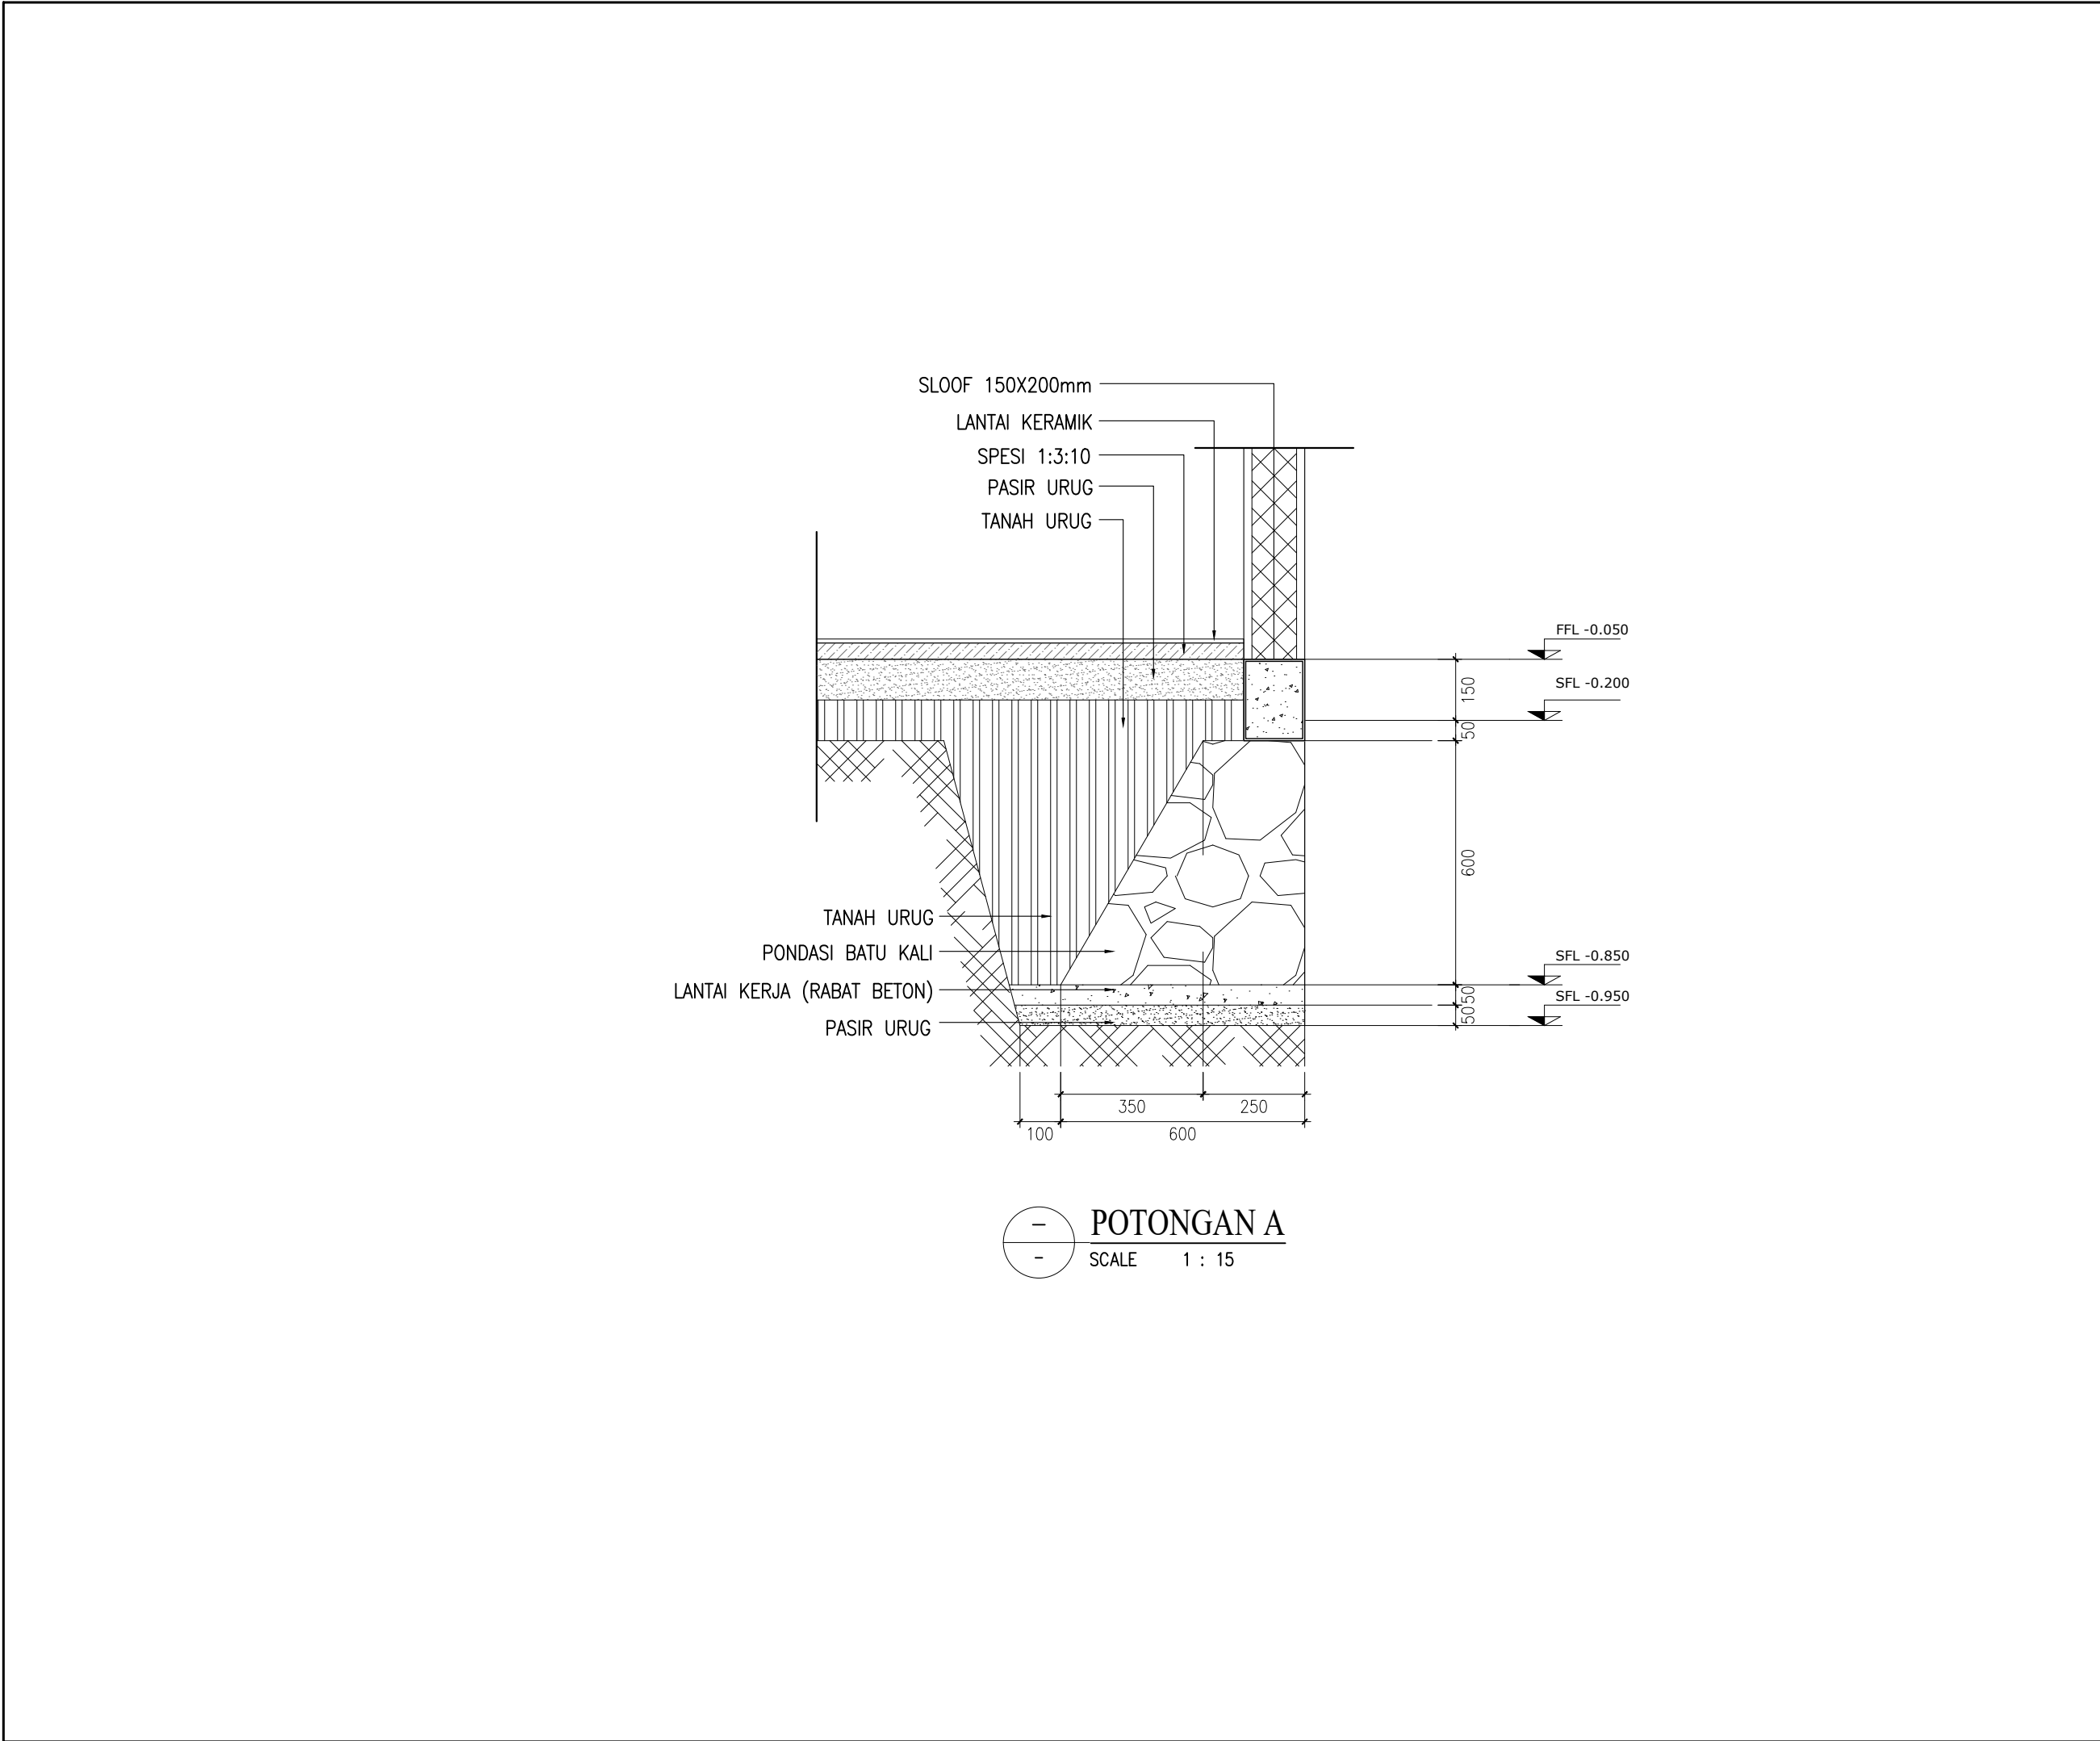

 PEMERINTAH KOTA PEKALONGAN RUMAH SAKIT UMUM DAERAH BENDAN Jl. Sriwijaya No.2 Pekalongan Telp. (0285) 437222 Fax. (0285)437155 Kode Pos: 51119		
PEKERJAAN		
PENGEMBANGAN RUMAH SAKIT REHABILITASI RUANG CT SCAN DAN REHABILITASI RUANG CYTOTOXIC (DAK)		
SUB PEKERJAAN		
REHABILITASI RUANG CT SCAN		
LOKASI	TH. ANGGARAN	
RSUD Bendan Pekalongan	2025	
MENGETAHUI / MENSETUJUI		
Direktur RSUD Bendan Kota Pekalongan		
 <		



PEMERINTAH KOTA PEKALONGAN
RUMAH SAKIT UMUM DAERAH BENDAN
Jl. Sriwijaya No.2 Pekalongan Telp. (0285) 437222 Fax. (0285)437155 Kode Pos: 51119

PEKERJAAN

PENGEMBANGAN RUMAH SAKIT
REHABILITASI RUANG CT SCAN DAN
REHABILITASI RUANG CYTOTOXIC (DAK)

SUB PEKERJAAN

REHABILITASI RUANG CT SCAN

LOKASI	TH. ANGGARAN
RSUD Bendan Pekalongan	2025

MENGETAHUI / MENYETUJUI

Direktur RSUD Bendan
Kota Pekalongan

dr. Dwi Heri Wibawa, M.Kes

MENGETAHUI

Kabag Tata Usaha
selaku Kuasa Pengguna Anggaran
RSUD Bendan Kota Pekalongan

dr. Difayana, M.H
NIP. 19801113 200902 1 001

MENGETAHUI

Kepala DPUPR
Kota Pekalongan

Bambang Sugiarto, ST. MM
NIP. 19710304 199903 1 011

Gambar, RKS, RAB dan Perhitungan Teknis
Konstruksi Tetap Menjadi Tanggung Jawab
Profesional Konsultan Perencana

PARAF

DIPERIKSA

Pejabat Pembuat Komitmen (PPK)
RSUD Bendan Kota Pekalongan

Sukohadi, ST.
NIP. 19780212 200604 1 005

KONSULTAN PERENCANA




Ar. SUYENTO, IAI
Direktur Utama

JUDUL GAMBAR


DENAH RENCANA SLOOF

SKALA	NO. GAMBAR	JML. LEMBAR
1 : 100	STR.01.003	-

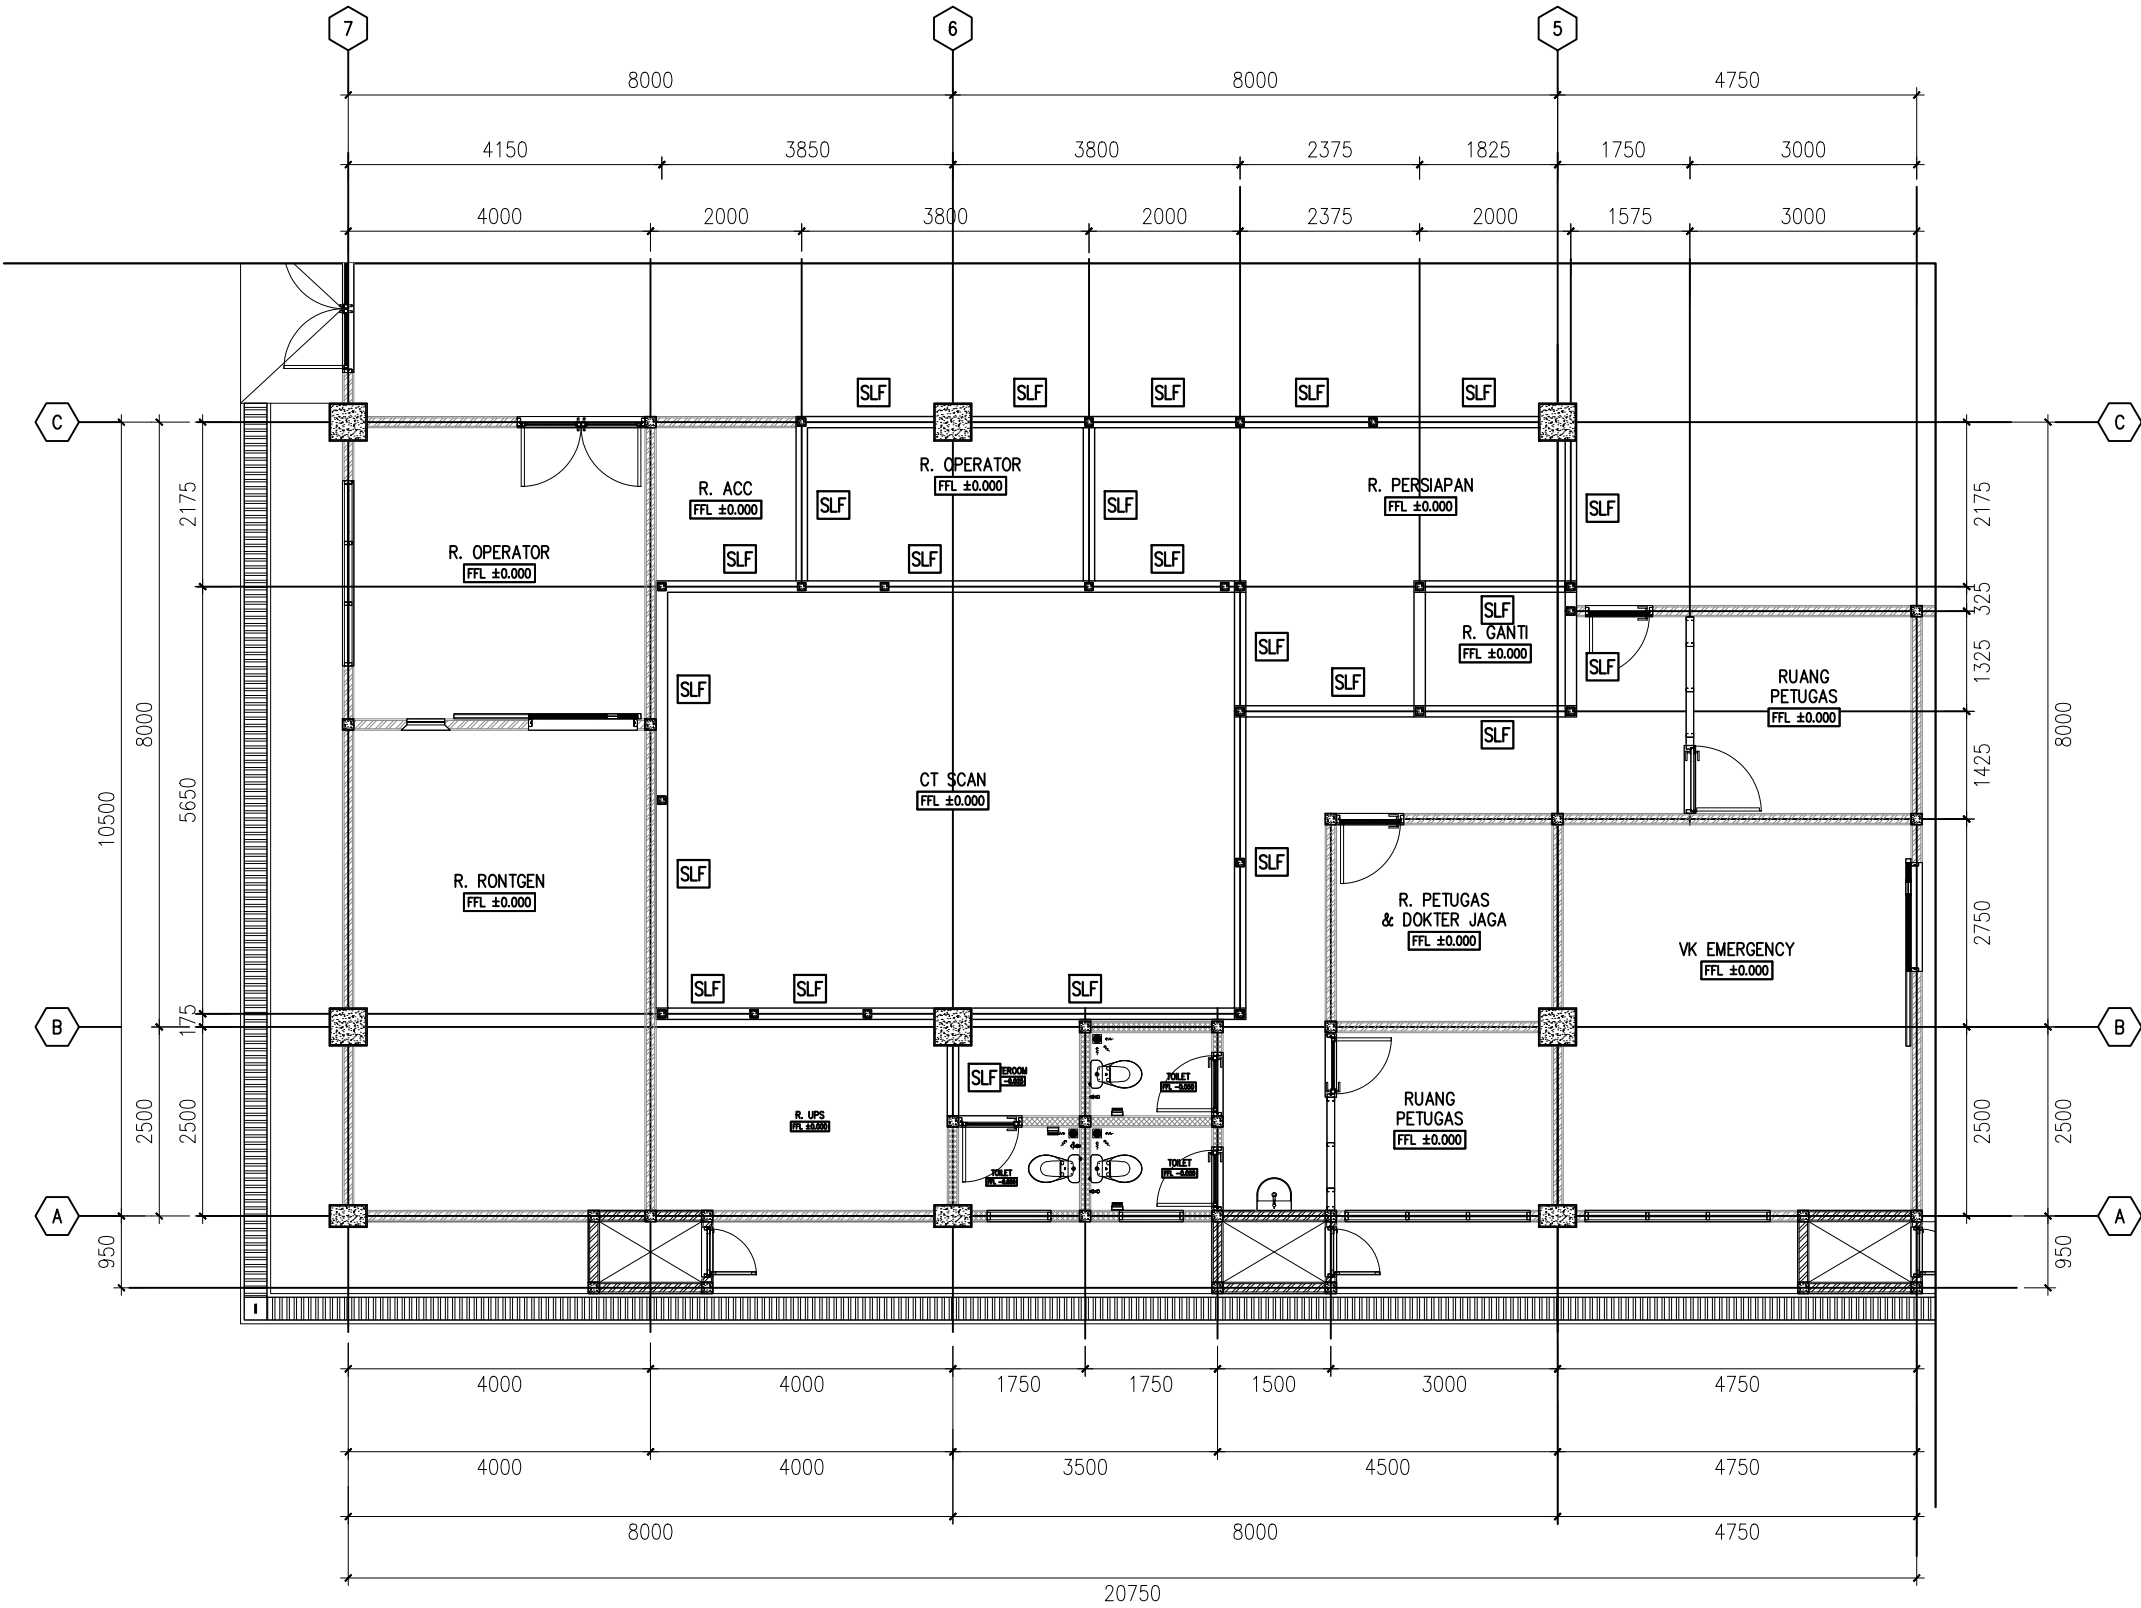

KODE	KETERANGAN
SLF	SLOOF UKURAN 15X20CM

DENAH RENCANA SLOOF
SCALE 1 : 100

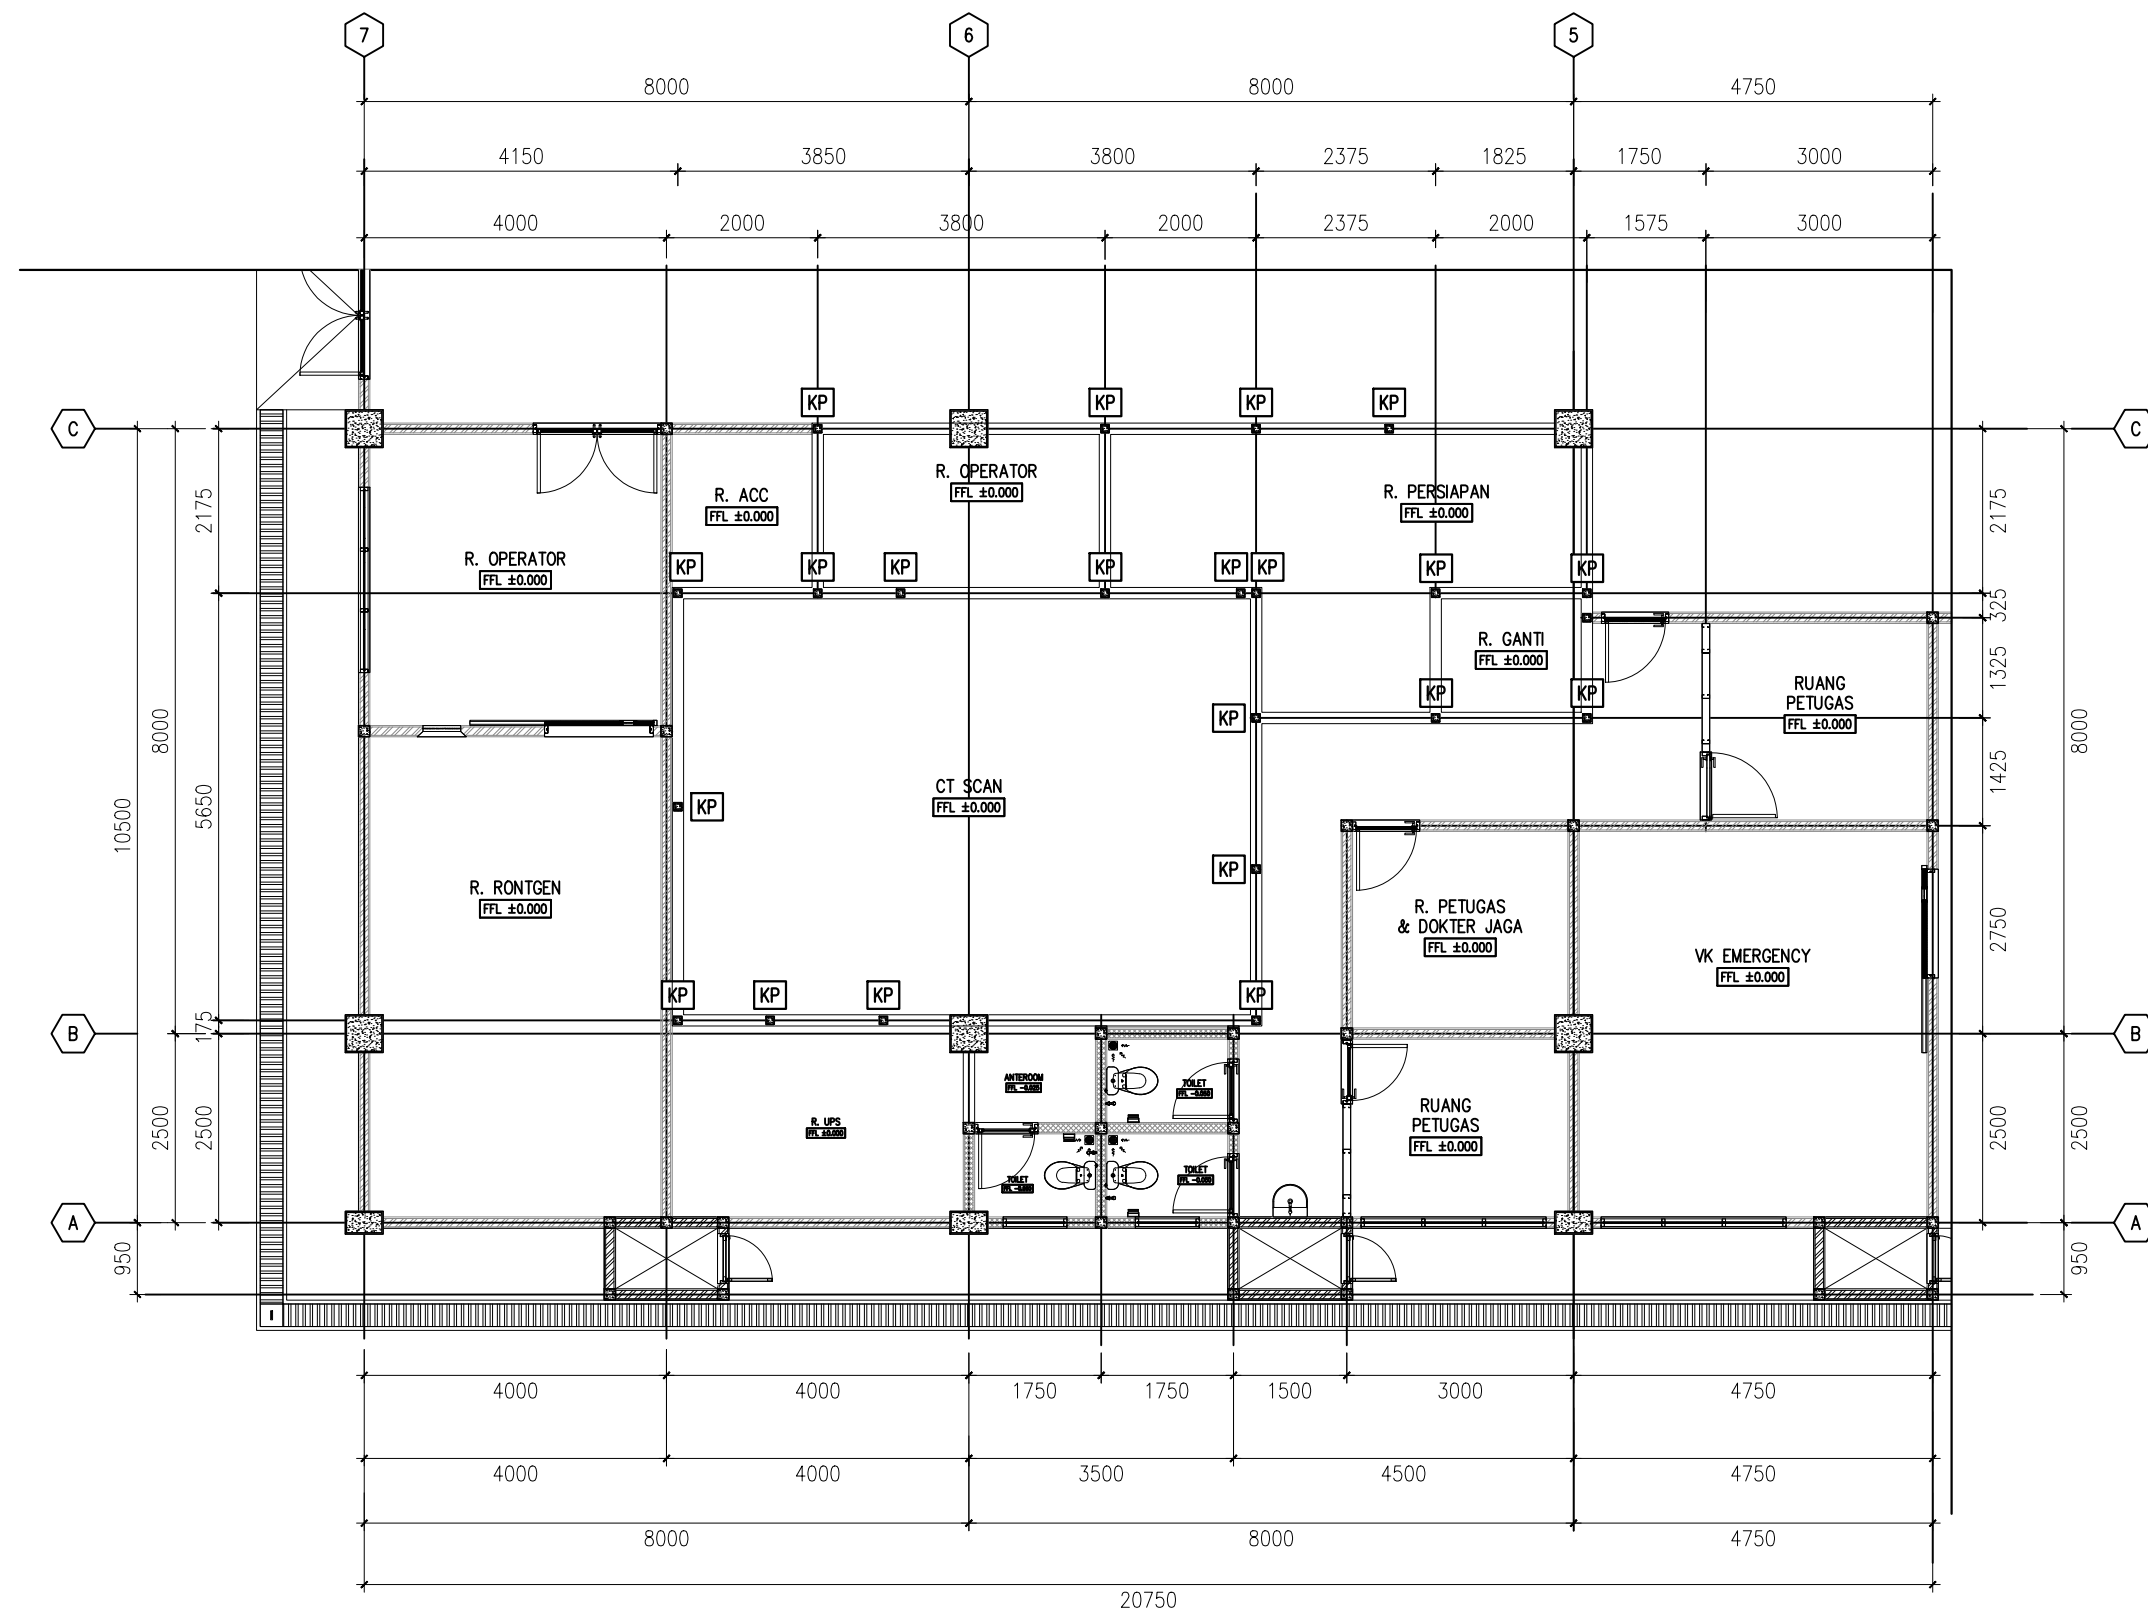

KODE	KETERANGAN
KP	KOLOM PRAKTIS UKURAN 110 X 110 MM

DENAH RENCANA KOLOM
SCALE 1 : 100



PEMERINTAH KOTA PEKALONGAN
RUMAH SAKIT UMUM DAERAH BENDAN
Jl. Sriwijaya No.2 Pekalongan Telp. (0285) 437222 Fax. (0285)437155 Kode Pos: 51119

PEKERJAAN

PENGEMBANGAN RUMAH SAKIT
REHABILITASI RUANG CT SCAN DAN
REHABILITASI RUANG CYTOTOXIC (DAK)

SUB PEKERJAAN

REHABILITASI RUANG CT SCAN

LOKASI	TH. ANGGARAN
RSUD Bendan Pekalongan	2025

MENGETAHUI / MENSETUJUI

Direktur RSUD Bendan
Kota Pekalongan

dr. Dwi Heri Wibawa, M.Kes

MENGETAHUI

Kabag Tata Usaha
selaku Kuasa Pengguna Anggaran
RSUD Bendan Kota Pekalongan

dr. Difayana, M.H
NIP. 19801113 200902 1 001

MENGETAHUI

Kepala DPUPR
Kota Pekalongan

Bambang Sugiarto, ST. MM
NIP. 19710304 199903 1 011

Gambar, RKS, RAB dan Perhitungan Teknis
Konstruksi Tetap Menjadi Tanggung Jawab
Profesional Konsultan Perencana

PARAF

DIPERIKSA

Pejabat Pembuat Komitmen (PPK)
RSUD Bendan Kota Pekalongan

Sukohadi, ST.
NIP. 19780212 200604 1 005

KONSULTAN PERENCANA


PT. SKALA ABADI JAYA
ARCHITECTURE - STRUCTURE - MEP - INTERIOR
LANDSCAPE - MASTERPLAN - SUPERVISION

Ar. SUYENTO, IAI
Direktur Utama

JUDUL GAMBAR

DENAH RENCANA KOLOM

SKALA	NO. GAMBAR	JML. LEMBAR
1 : 100	STR.01.004	-

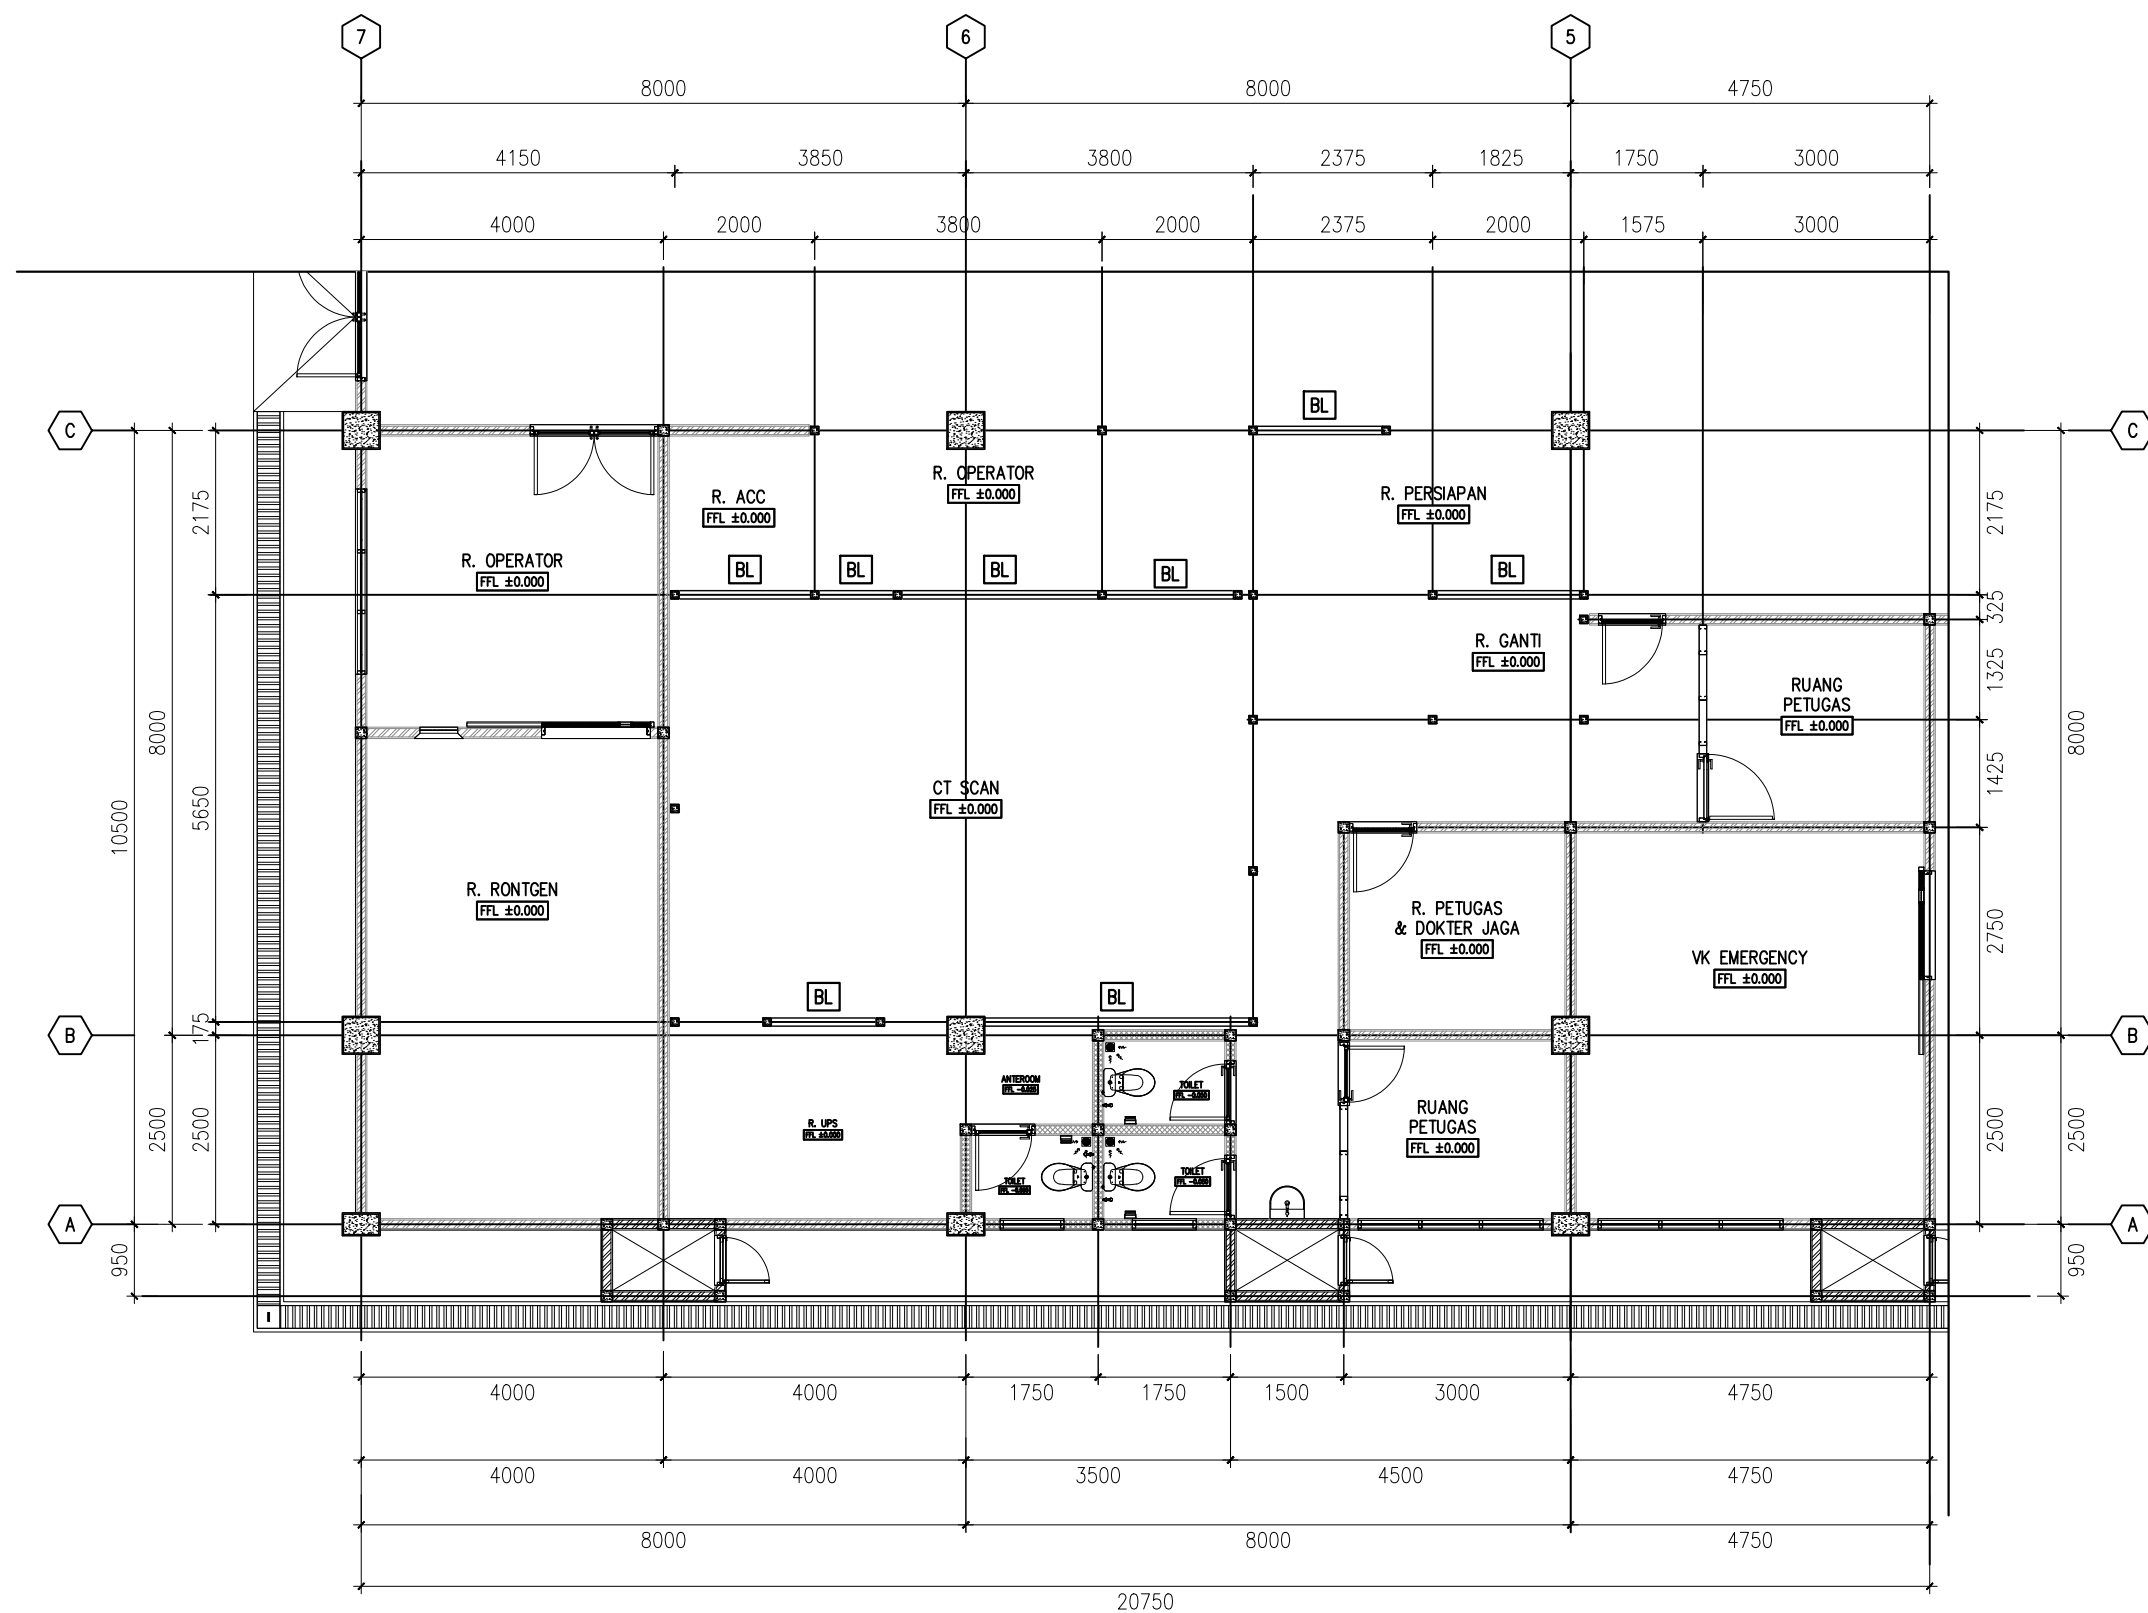

KODE	KETERANGAN
BL	BALOK LATEU UKURAN 11X11 CM

DENAH RENCANA BALOK LATEU
SCALE 1 : 100



PEMERINTAH KOTA PEKALONGAN
RUMAH SAKIT UMUM DAERAH BENDAN
Jl. Sriwijaya No.2 Pekalongan Telp. (0285) 437222 Fax. (0285)437155 Kode Pos: 51119

PEKERJAAN

PENGEMBANGAN RUMAH SAKIT
REHABILITASI RUANG CT SCAN DAN
REHABILITASI RUANG CYTOTOXIC (DAK)

SUB PEKERJAAN

REHABILITASI RUANG CT SCAN

LOKASI	TH. ANGGARAN
RSUD Bendan Pekalongan	2025

MENGETAHUI / MENYETUJUI

Direktur RSUD Bendan
Kota Pekalongan

dr. Dwi Heri Wibawa, M.Kes

MENGETAHUI

Kabag Tata Usaha
selaku Kuasa Pengguna Anggaran
RSUD Bendan Kota Pekalongan

dr. Difayana, M.H
NIP. 19801113 200902 1 001

MENGETAHUI

Kepala DPUPR
Kota Pekalongan

Bambang Sugiarto, ST. MM
NIP. 19710304 199903 1 011

Gambar, RKS, RAB dan Perhitungan Teknis
Konstruksi Tetap Menjadi Tanggung Jawab
Profesional Konsultan Perencana

PARAF

DIPERIKSA

Pejabat Pembuat Komitmen (PPK)
RSUD Bendan Kota Pekalongan

Sukohadi, ST.
NIP. 19780212 200604 1 005

KONSULTAN PERENCANA

PT. SKALA ABADI JAYA
ARCHITECTURE - STRUCTURE - MEP - INTERIOR
LANDSCAPE - MASTERPLAN - SUPERVISION

Ar. SUYENTO, IAI
Direktur Utama

JUDUL GAMBAR

DENAH RENCANA BALOK LATEI

SKALA	NO. GAMBAR	JML. LEMBAR
1 : 100	STR.01.005	-



PEMERINTAH KOTA PEKALONGAN
RUMAH SAKIT UMUM DAERAH BENDAN
Jl. Sriwijaya No.2 Pekalongan Telp. (0285) 437222 Fax. (0285)437155 Kode Pos: 51119

PEKERJAAN

PENGEMBANGAN RUMAH SAKIT
REHABILITASI RUANG CT SCAN DAN
REHABILITASI RUANG CYTOTOXIC (DAK)

SUB PEKERJAAN

REHABILITASI RUANG CT SCAN

LOKASI	TH. ANGGARAN
RSUD Bendan Pekalongan	2025

MENGETAHUI / MENYETUJUI

Direktur RSUD Bendan
Kota Pekalongan

dr. Dwi Heri Wibawa, M.Kes

MENGETAHUI

Kabag Tata Usaha
selaku Kuasa Pengguna Anggaran
RSUD Bendan Kota Pekalongan

dr. Difayana, M.H
NIP. 19801113 200902 1 001

MENGETAHUI

Kepala DPUPR
Kota Pekalongan

Bambang Sugiarto, ST. MM
NIP. 19710304 199903 1 011

Gambar, RKS, RAB dan Perhitungan Teknis
Konstruksi Tetap Menjadi Tanggung Jawab
Profesional Konsultan Perencana

PARAF

DIPERIKSA

Pejabat Pembuat Komitmen (PPK)
RSUD Bendan Kota Pekalongan

Sukohadi, ST.
NIP. 19780212 200604 1 005

KONSULTAN PERENCANA


PT. SKALA ABADI JAYA
ARCHITECTURE - STRUCTURE - MEP - INTERIOR
LANDSCAPE - MASTERPLAN - SUPERVISION

Ar. SUYENTO, IAI
Direktur Utama

JUDUL GAMBAR

DENAH RENCANA BALOK







SKALA	NO. GAMBAR	JML. LEMBAR
1 : 100	STR.01.006	-

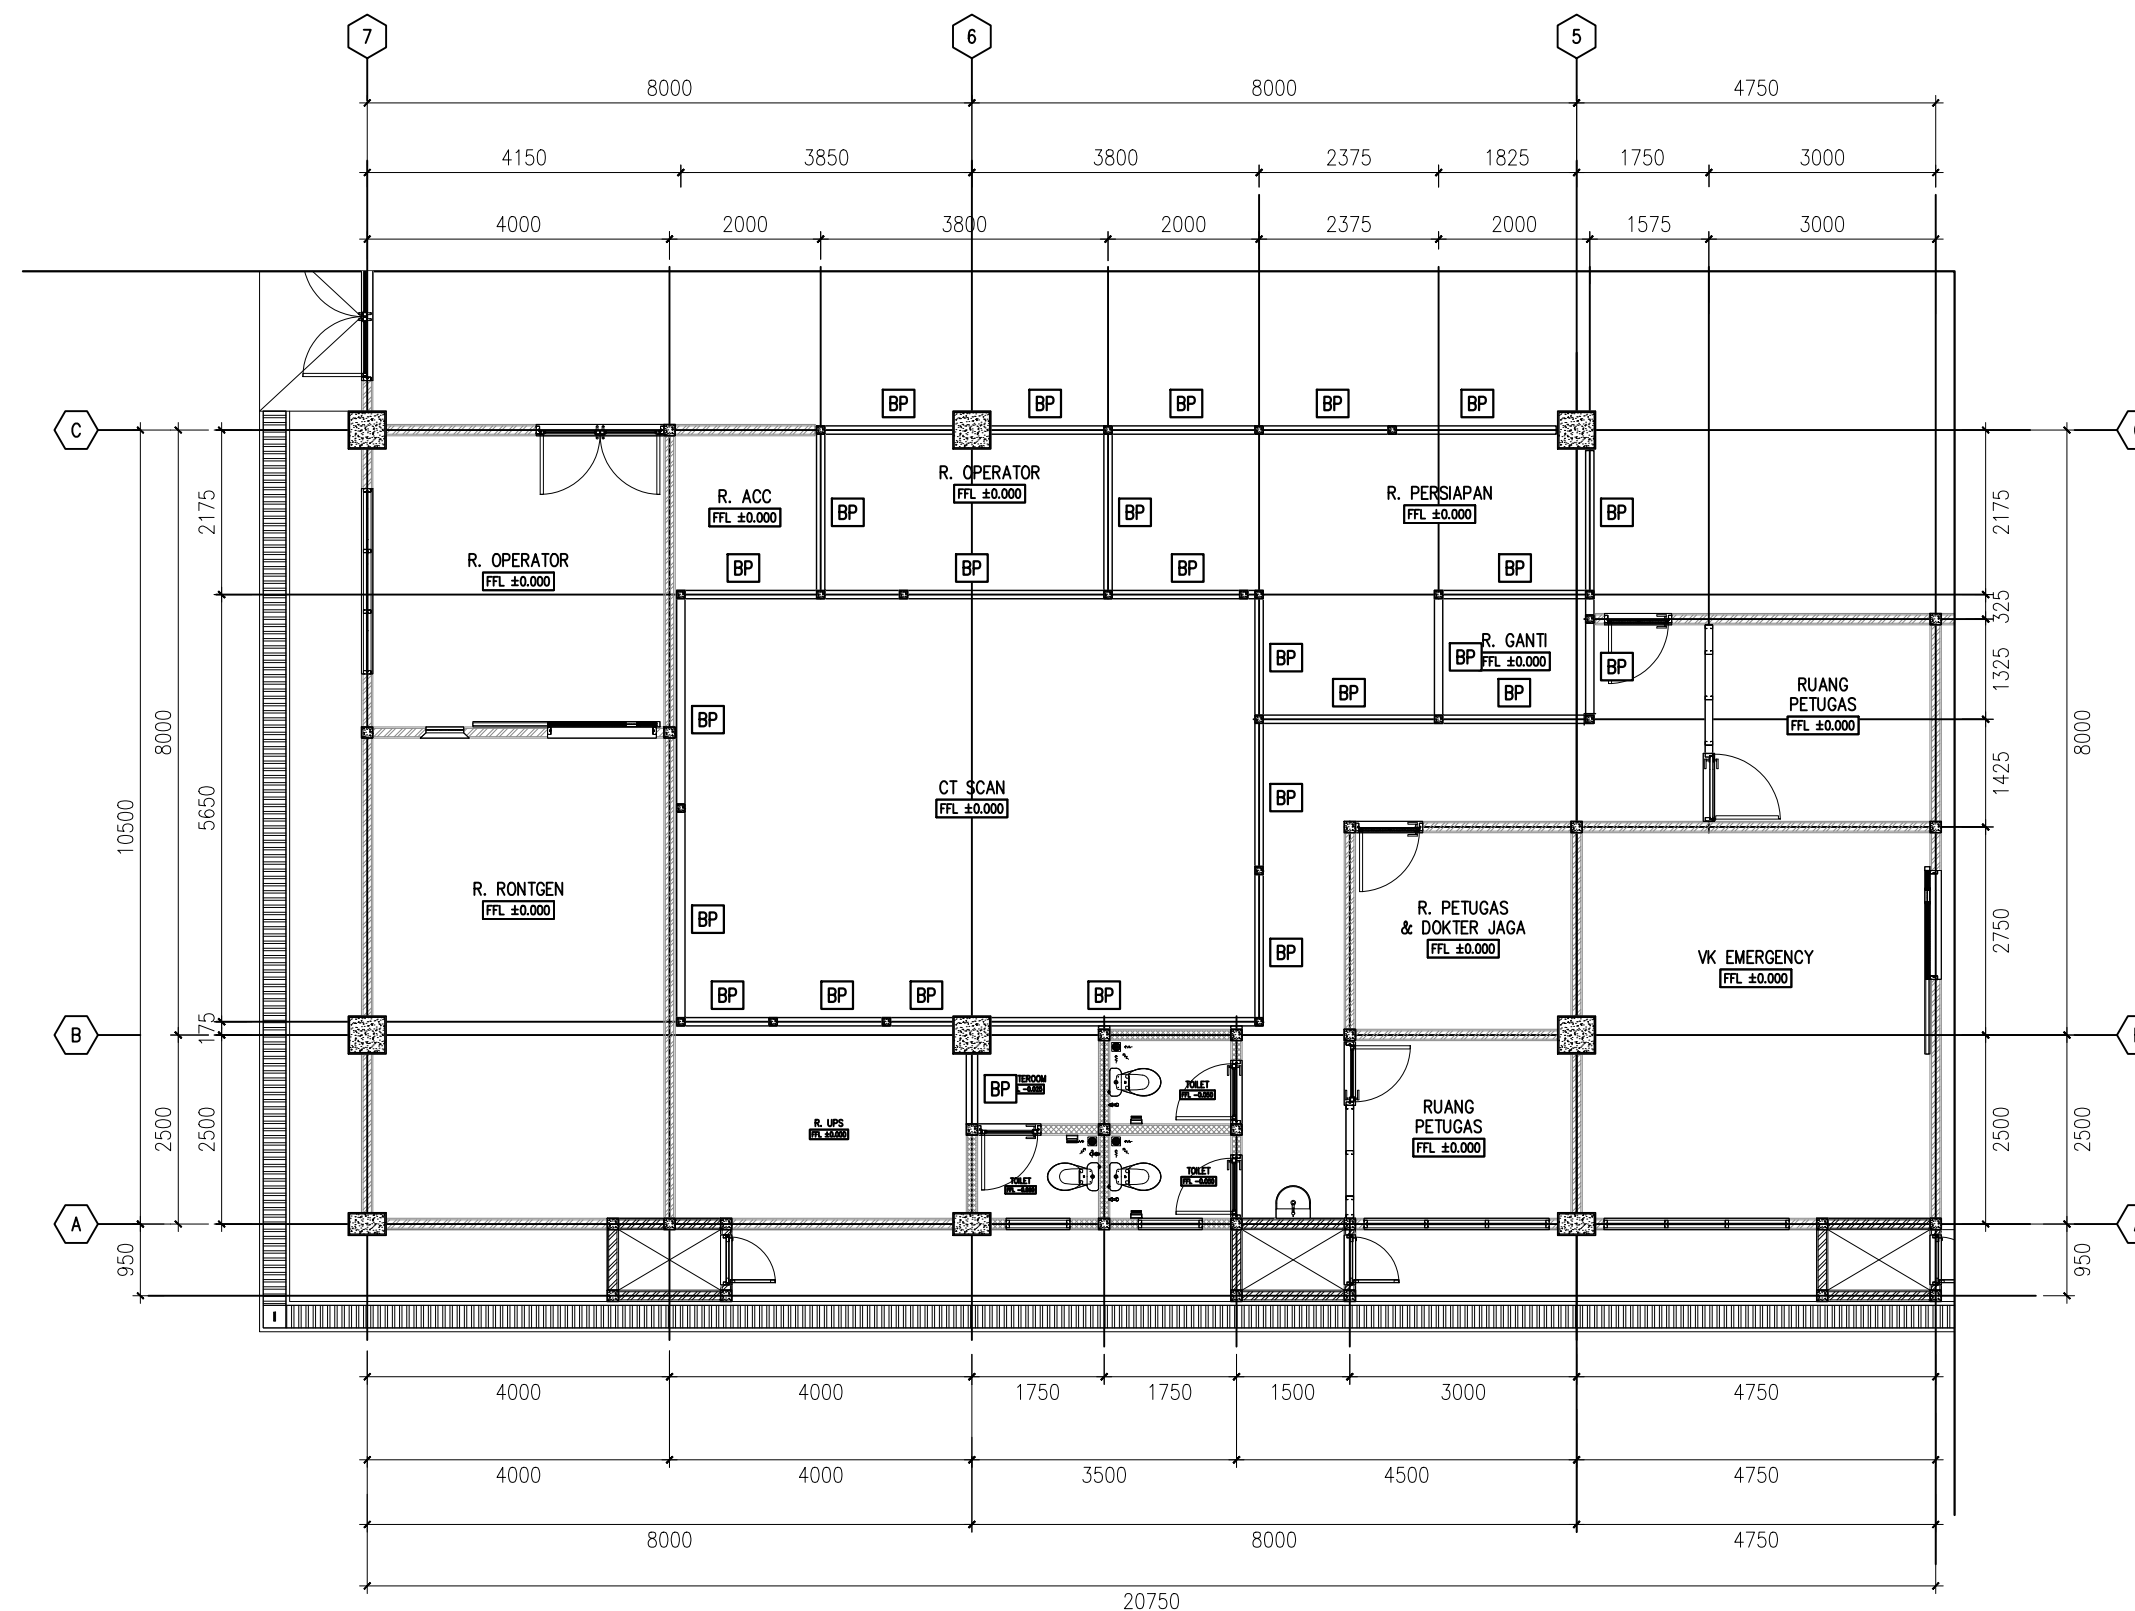



KODE	KETERANGAN
BP	BALOK PRAKTIS UKURAN 11 X 20CM

DENAH RENCANA BALOK
SCALE 1 : 100

DETAIL RENCANA SLOOF DAN BALOK

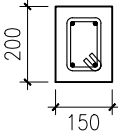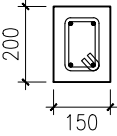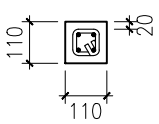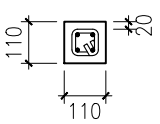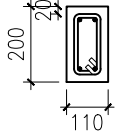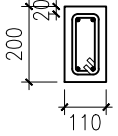NOTASI	SLF		BL		BP	
	Tumpuan	Lapangan	Tumpuan	Lapangan	Tumpuan	Lapangan
GAMBAR						
DIMENSI	150 X 200	150 X 200	110 X 110	110 X 110	110 X 200	110 X 200
TULANGAN ATAS	2 D 10	2 D 10	2 D 10	2 D 10	2 D 10	2 D 10
TULANGAN BAWAH	2 D 10	2 D 10	2 D 10	2 D 10	2 D 10	2 D 10
TORSI	---	---	---	---	---	---
SENGKANG	Ø 8 - 125	Ø 8 - 150	Ø 8 - 125	Ø 8 - 150	Ø 8 - 125	Ø 8 - 150
SELIMUT	20 mm	20 mm	20 mm	20 mm	20 mm	20 mm

DETAIL RENCANA KOLOM

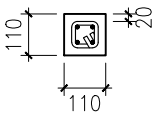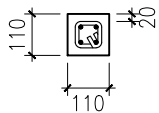NOTASI	KP	
	Tumpuan	Lapangan
GAMBAR		
DIMENSI	110 X 110	110 X 110
TULANGAN	4 D 10	4 D 10
SENGKANG	Ø 8 - 150	Ø 8 - 150
SELIMUT	20 mm	20 mm

DETAIL PENULANGAN

SCALE 1 : 20



PEMERINTAH KOTA PEKALONGAN
RUMAH SAKIT UMUM DAERAH BENDAN
Jl. Sriwijaya No.2 Pekalongan Telp. (0285) 437222 Fax. (0285)437155 Kode Pos: 51119

PEKERJAAN

PENGEMBANGAN RUMAH SAKIT
REHABILITASI RUANG CT SCAN DAN
REHABILITASI RUANG CYTOTOXIC (DAK)

SUB PEKERJAAN

REHABILITASI RUANG CT SCAN

LOKASI

TH. ANGGARAN

RSUD Bendan Pekalongan

2025

MENGETAHUI / MENYETUJUI

Direktur RSUD Bendan
Kota Pekalongan

dr. Dwi Heri Wibawa, M.Kes

MENGETAHUI

Kabag Tata Usaha
selaku Kuasa Pengguna Anggaran
RSUD Bendan Kota Pekalongan

dr. Difayana, M.H
NIP. 19801113 200902 1 001

MENGETAHUI

Kepala DPUPR
Kota Pekalongan

Bambang Sugiarto, ST. MM
NIP. 19710304 199903 1 011

Gambar, RKS, RAB dan Perhitungan Teknis
Konstruksi Tetap Menjadi Tanggung Jawab
Profesional Konsultan Perencana

PARAF

DIPERIKSA

Pejabat Pembuat Komitmen (PPK)
RSUD Bendan Kota Pekalongan

Sukohadi, ST.
NIP. 19780212 200604 1 005

KONSULTAN PERENCANA



PT. SKALA ABADI JAYA
ARCHITECTURE - STRUCTURE - MEP - INTERIOR
LANDSCAPE - MASTERPLAN - SUPERVISION

Ar. SUYENTO, IAI
Direktur Utama

JUDUL GAMBAR

DETAIL PENULANGAN

SKALA


NO. GAMBAR

JML. LEMBAR

1 : 20

STR.01.007

-

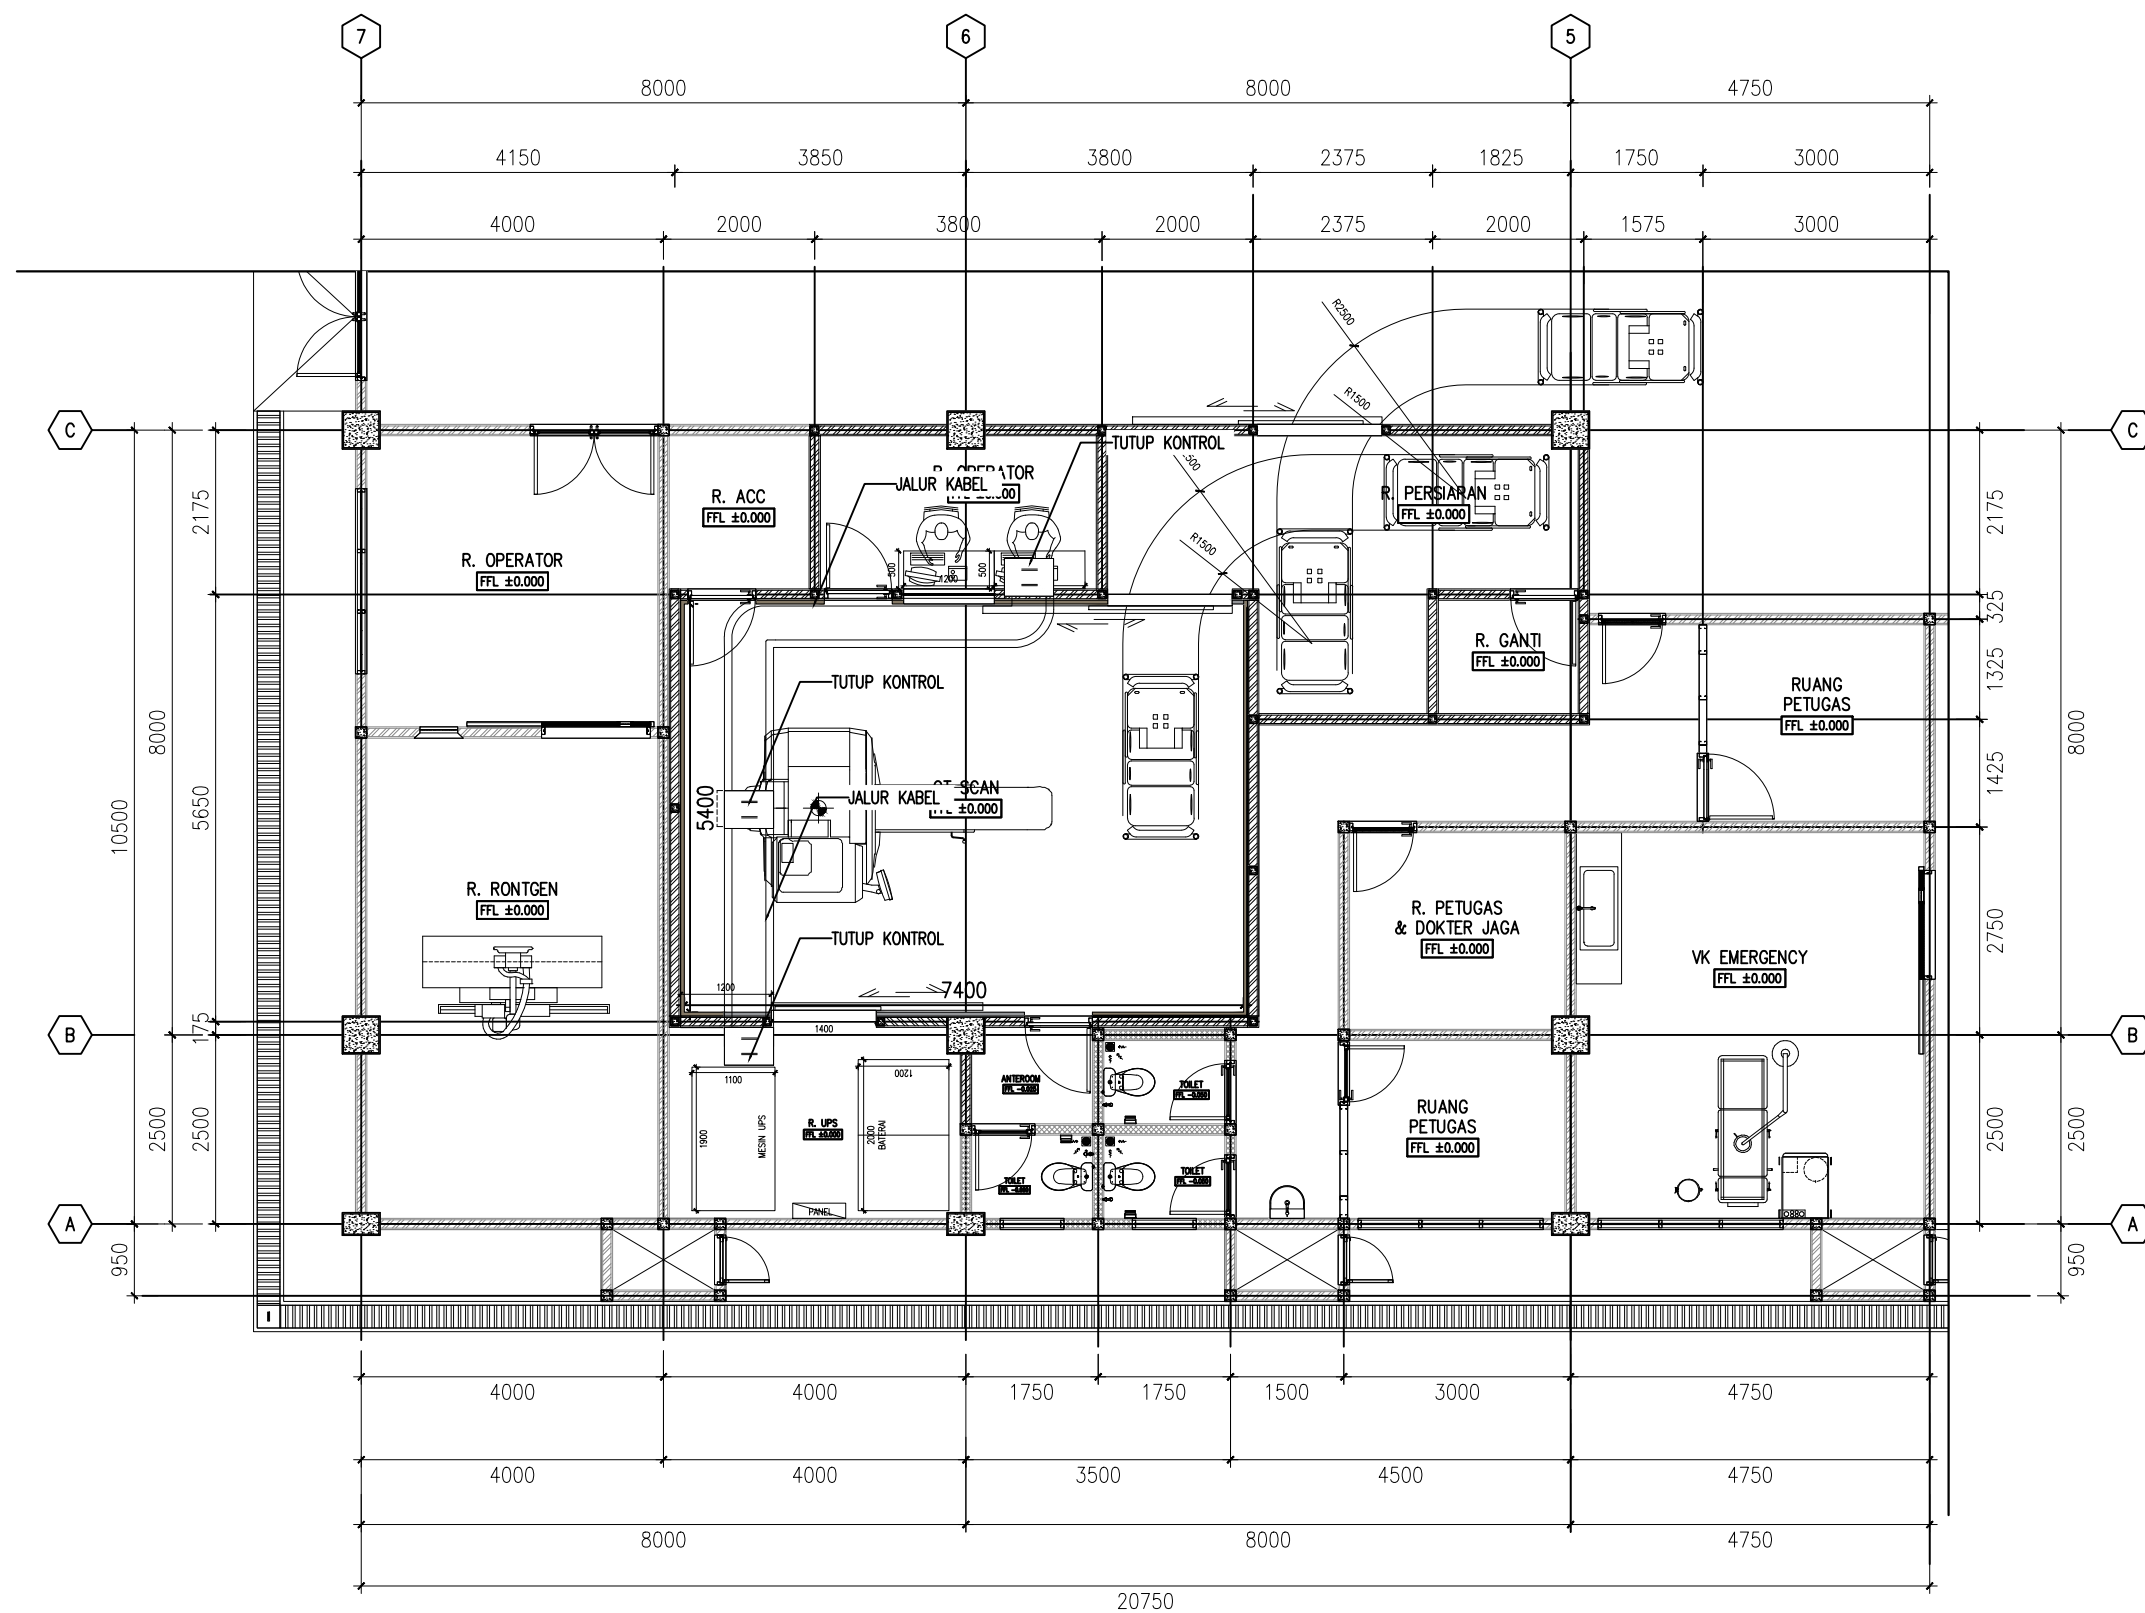

DENAH RENCANA JALUR KABEL
SCALE 1 : 100



PEMERINTAH KOTA PEKALONGAN
RUMAH SAKIT UMUM DAERAH BENDAN
Jl. Sriwijaya No.2 Pekalongan Telp. (0285) 437222 Fax. (0285)437155 Kode Pos: 51119

PEKERJAAN

PENGEMBANGAN RUMAH SAKIT
REHABILITASI RUANG CT SCAN DAN
REHABILITASI RUANG CYTOTOXIC (DAK)

SUB PEKERJAAN

REHABILITASI RUANG CT SCAN

LOKASI	TH. ANGGARAN
RSUD Bendan Pekalongan	2025

MENGETAHUI / MENYETUJUI

Direktur RSUD Bendan
Kota Pekalongan

dr. Dwi Heri Wibawa, M.Kes

MENGETAHUI

Kabag Tata Usaha
selaku Kuasa Pengguna Anggaran
RSUD Bendan Kota Pekalongan

dr. Difayana, M.H
NIP. 19801113 200902 1 001

MENGETAHUI

Kepala DPUPR
Kota Pekalongan

Bambang Sugiarto, ST. MM
NIP. 19710304 199903 1 011

Gambar, RKS, RAB dan Perhitungan Teknis
Konstruksi Tetap Menjadi Tanggung Jawab
Profesional Konsultan Perencana

PARAF

DIPERIKSA

Pejabat Pembuat Komitmen (PPK)
RSUD Bendan Kota Pekalongan

Sukohadi, ST.
NIP. 19780212 200604 1 005

KONSULTAN PERENCANA




Ar. SUYENTO, IAI
Direktur Utama


JUDUL GAMBAR

DENAH RENCANA JALUR KABEL

SKALA	NO. GAMBAR	JML. LEMBAR
1 : 100	STR.01.008	-

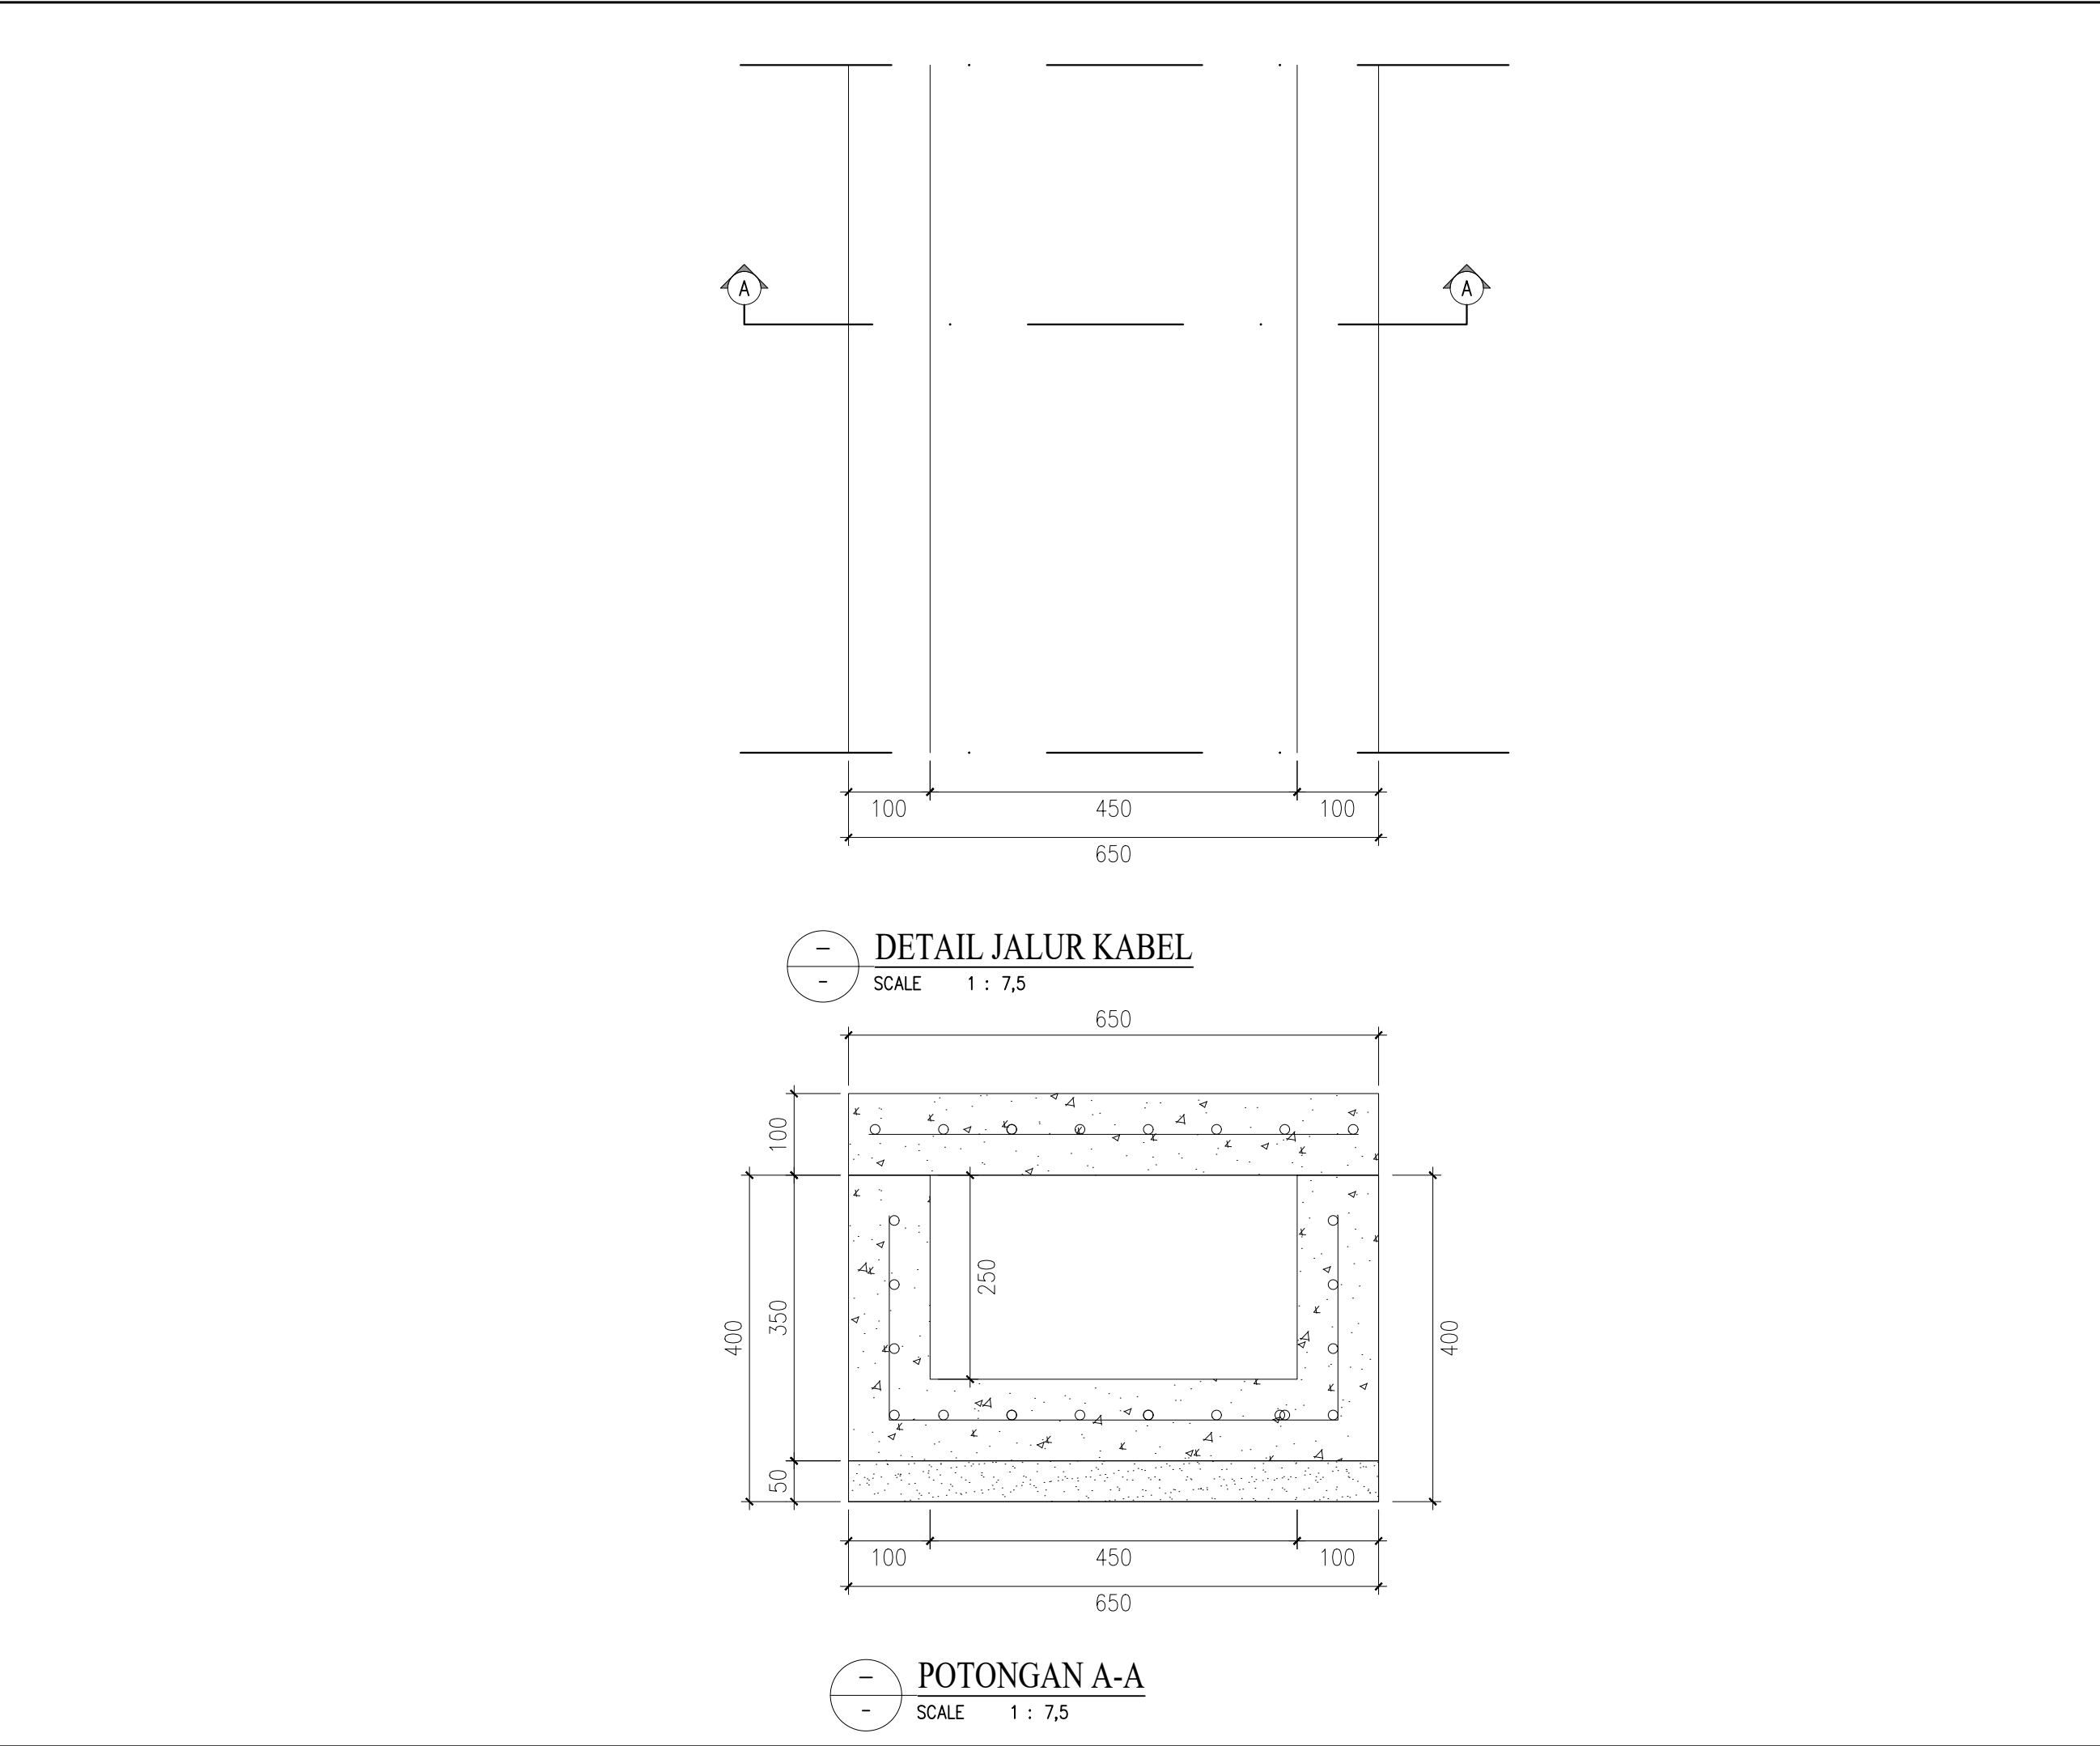

 PEMERINTAH KOTA PEKALONGAN RUMAH SAKIT UMUM DAERAH BENDAN Jl. Sriwijaya No.2 Pekalongan Telp. (0285) 437222 Fax. (0285)437155 Kode Pos: 51119		
PEKERJAAN		
PENGEMBANGAN RUMAH SAKIT REHABILITASI RUANG CT SCAN DAN REHABILITASI RUANG CYTOTOXIC (DAK)		
SUB PEKERJAAN		
REHABILITASI RUANG CT SCAN		
LOKASI	TH. ANGGARAN	
RSUD Bendan Pekalongan	2025	
MENGETAHUI / MENYETUJUI		
Direktur RSUD Bendan Kota Pekalongan		
dr. Dwi Heri Wibawa, M.Kes		
MENGETAHUI		
Kabag Tata Usaha selaku Kuasa Pengguna Anggaran RSUD Bendan Kota Pekalongan		
dr. Difayana, M.H NIP. 19801113 200902 1 001		
MENGETAHUI		
Kepala DPUPR Kota Pekalongan		
Bambang Sugiarto, ST. MM NIP. 19710304 199903 1 011		
Gambar, RKS, RAB dan Perhitungan Teknis Konstruksi Tetap Menjadi Tanggung Jawab Profesional Konsultan Perencana		PARAF
DIPERIKSA		
Pejabat Pembuat Komitmen (PPK) RSUD Bendan Kota Pekalongan		
Sukohadi, ST. NIP. 19780212 200604 1 005		
KONSULTAN PERENCANA		
 PT. SKALA ABADI JAYA ARCHITECTURE - STRUCTURE - MEP - INTERIOR LANDSCAPE - MASTERPLAN - SUPERVISION		
Ar. SUYENTO, IAI Direktur Utama		
JUDUL GAMBAR		
DETAIL JALUR KABEL		
SKALA	NO. GAMBAR	JML. LEMBAR
1 : 7,5	STR.01.009	-

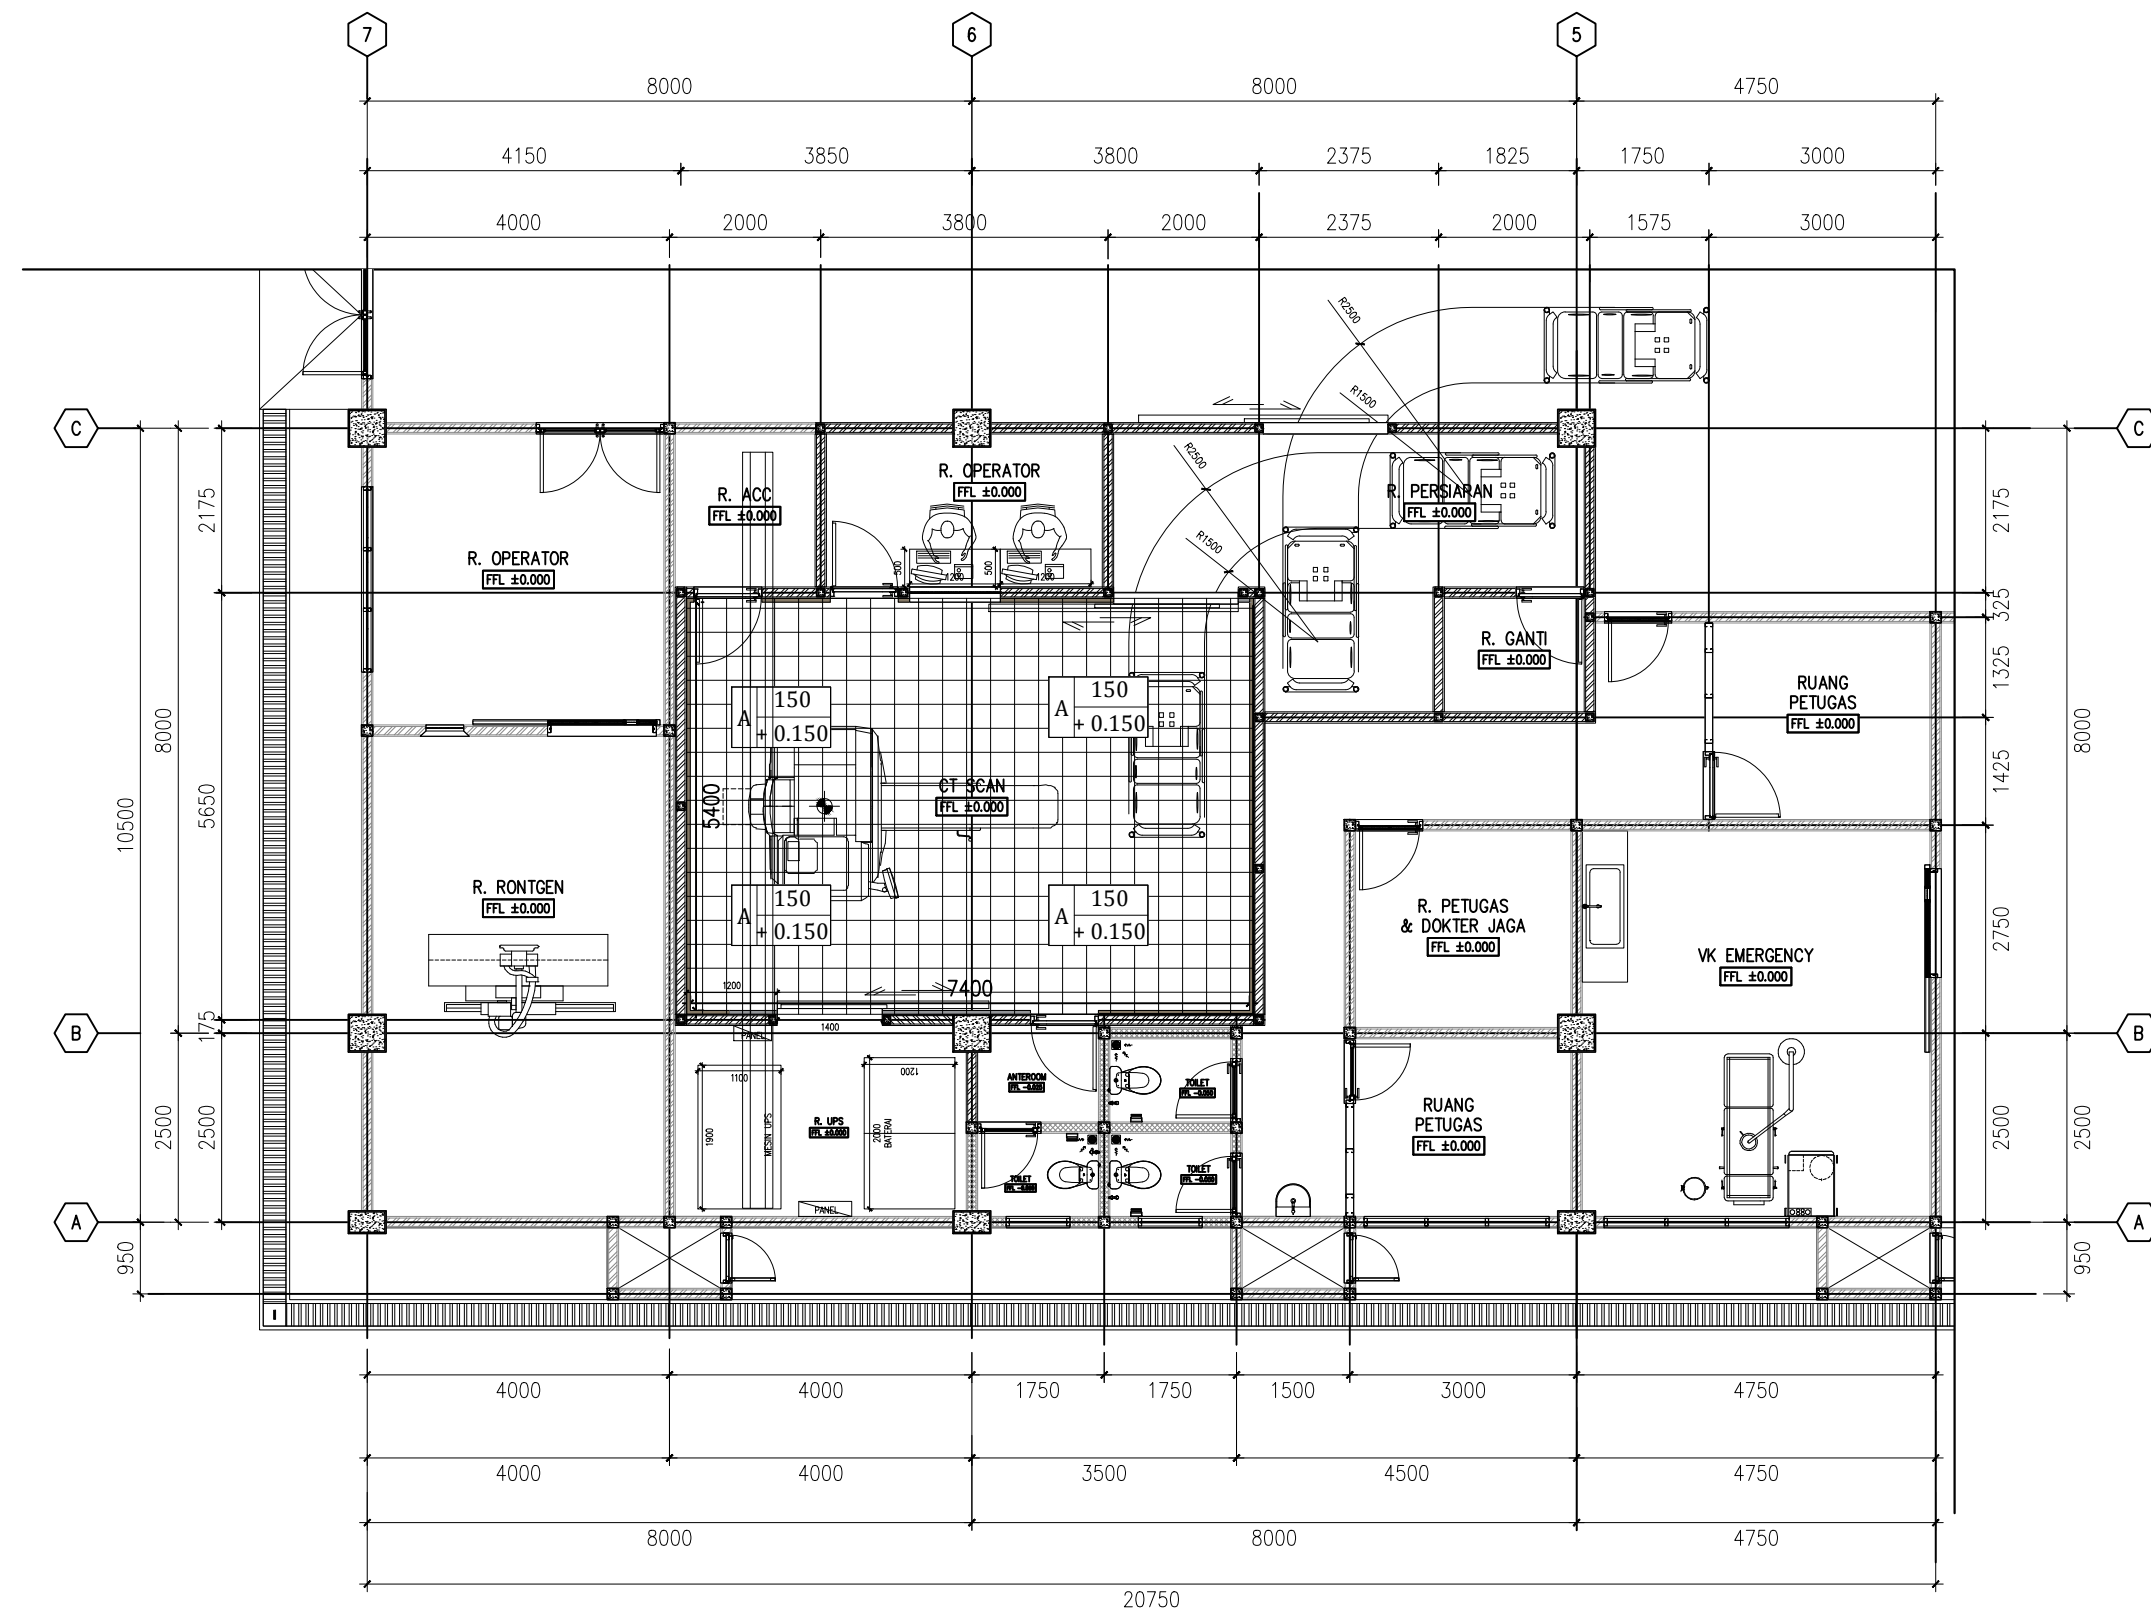

DENAH RENCANA PLAT LANTAI
SCALE 1 : 100



PEMERINTAH KOTA PEKALONGAN
RUMAH SAKIT UMUM DAERAH BENDAN
Jl. Sriwijaya No.2 Pekalongan Telp. (0285) 437222 Fax. (0285)437155 Kode Pos: 51119

PEKERJAAN

PENGEMBANGAN RUMAH SAKIT
REHABILITASI RUANG CT SCAN DAN
REHABILITASI RUANG CYTOTOXIC (DAK)

SUB PEKERJAAN

REHABILITASI RUANG CT SCAN

LOKASI	TH. ANGGARAN
RSUD Benda Pekalongan	2025

MENGETAHUI / MENYETUJUI

Direktur RSUD Benda
Kota Pekalongan

dr. Dwi Heri Wibawa, M.Kes

MENGETAHUI

Kabag Tata Usaha
selaku Kuasa Pengguna Anggaran
RSUD Benda Kota Pekalongan

dr. Difayana, M.H
NIP. 19801113 200902 1 001

MENGETAHUI

Kepala DPUPR
Kota Pekalongan

Bambang Sugiarto, ST. MM
NIP. 19710304 199903 1 011

Gambar, RKS, RAB dan Perhitungan Teknis
Konstruksi Tetap Menjadi Tanggung Jawab
Profesional Konsultan Perencana

PARAF

DIPERIKSA

Pejabat Pembuat Komitmen (PPK)
RSUD Benda Kota Pekalongan

Sukohadi, ST.
NIP. 19780212 200604 1 005

KONSULTAN PERENCANA

PT. SKALA ABADI JAYA
ARCHITECTURE - STRUCTURE - MEP - INTERIOR
LANDSCAPE - MASTERPLAN - SUPERVISION

Ar. SUYENTO, IAI
Direktur Utama

JUDUL GAMBAR

DENAH RENCANA PLAT LANTAI

SKALA	NO. GAMBAR	JML. LEMBAR
1 : 100	STR.01.010	-



PEMERINTAH KOTA PEKALONGAN
RUMAH SAKIT UMUM DAERAH BENDAN
Jl. Sriwijaya No.2 Pekalongan Telp. (0285) 437222 Fax. (0285)437155 Kode Pos: 51119

PEKERJAAN

PENGEMBANGAN RUMAH SAKIT
REHABILITASI RUANG CT SCAN DAN
REHABILITASI RUANG CYTOTOXIC (DAK)

SUB PEKERJAAN

REHABILITASI RUANG CT SCAN

LOKASI	TH. ANGGARAN
RSUD Bendan Pekalongan	2025

MENGETAHUI / MENYETUJUI

Direktur RSUD Bendan
Kota Pekalongan

dr. Dwi Heri Wibawa, M.Kes

MENGETAHUI

Kabag Tata Usaha
selaku Kuasa Pengguna Anggaran
RSUD Bendan Kota Pekalongan

dr. Difayana, M.H
NIP. 19801113 200902 1 001

MENGETAHUI

Kepala DPUPR
Kota Pekalongan

Bambang Sugianto, ST. MM
NIP. 19710304 199903 1 011

PARAF
Gambar, RKS, RAB dan Perhitungan Teknis Konstruksi Tetap Menjadi Tanggung Jawab Profesional Konsultan Perencana

DIPERIKSA

Pejabat Pembuat Komitmen (PPK)
RSUD Bendan Kota Pekalongan

Sukohadi, ST.
NIP. 19780212 200604 1 005

KONSULTAN PERENCANA




Ar. SUYENTO, IAI
Direktur Utama


JUDUL GAMBAR

DETAIL PENULANGAN PLAT TYPE A



SKALA	NO. GAMBAR	JML. LEMBAR
1 : 25	STR.01.011	-

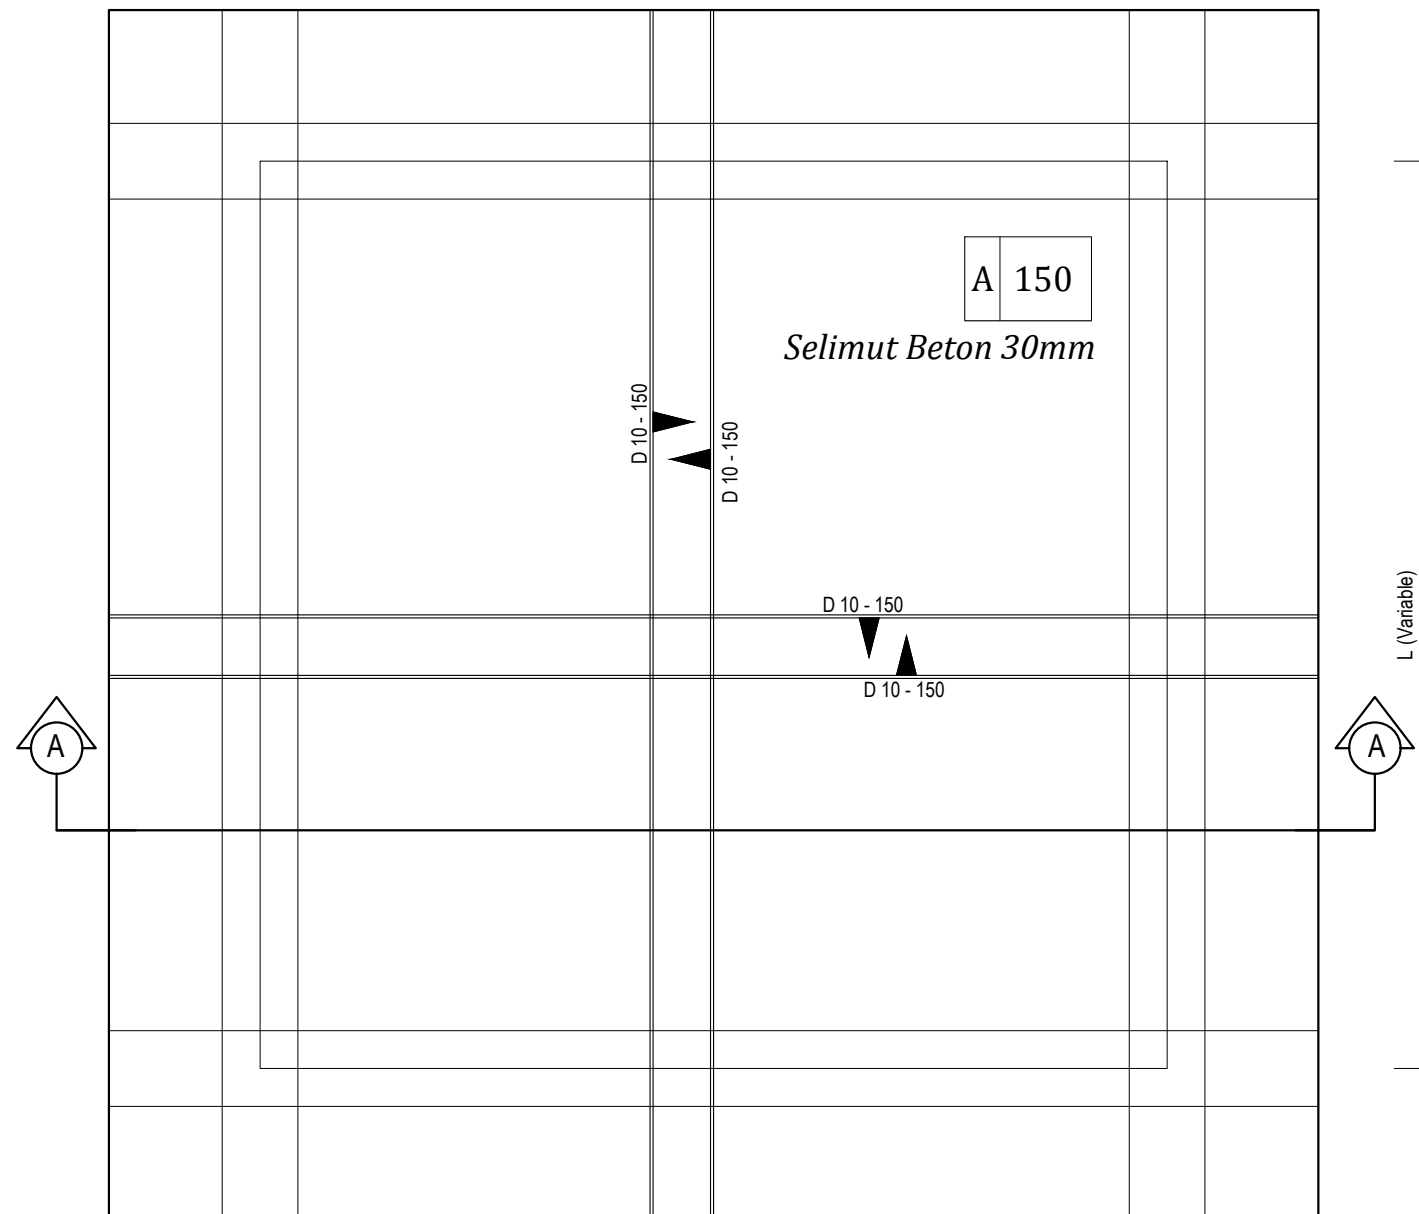

DETAIL PENULANGAN PLAT TYPE - A
SKALA 1 : 25

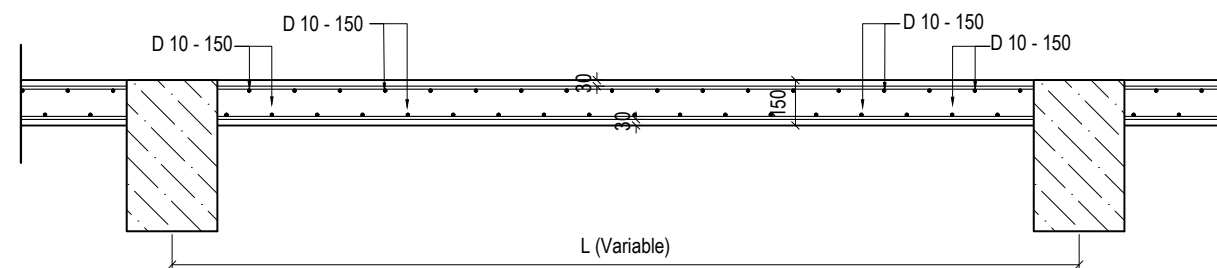

POTONGAN A-A
SKALA 1 : 25

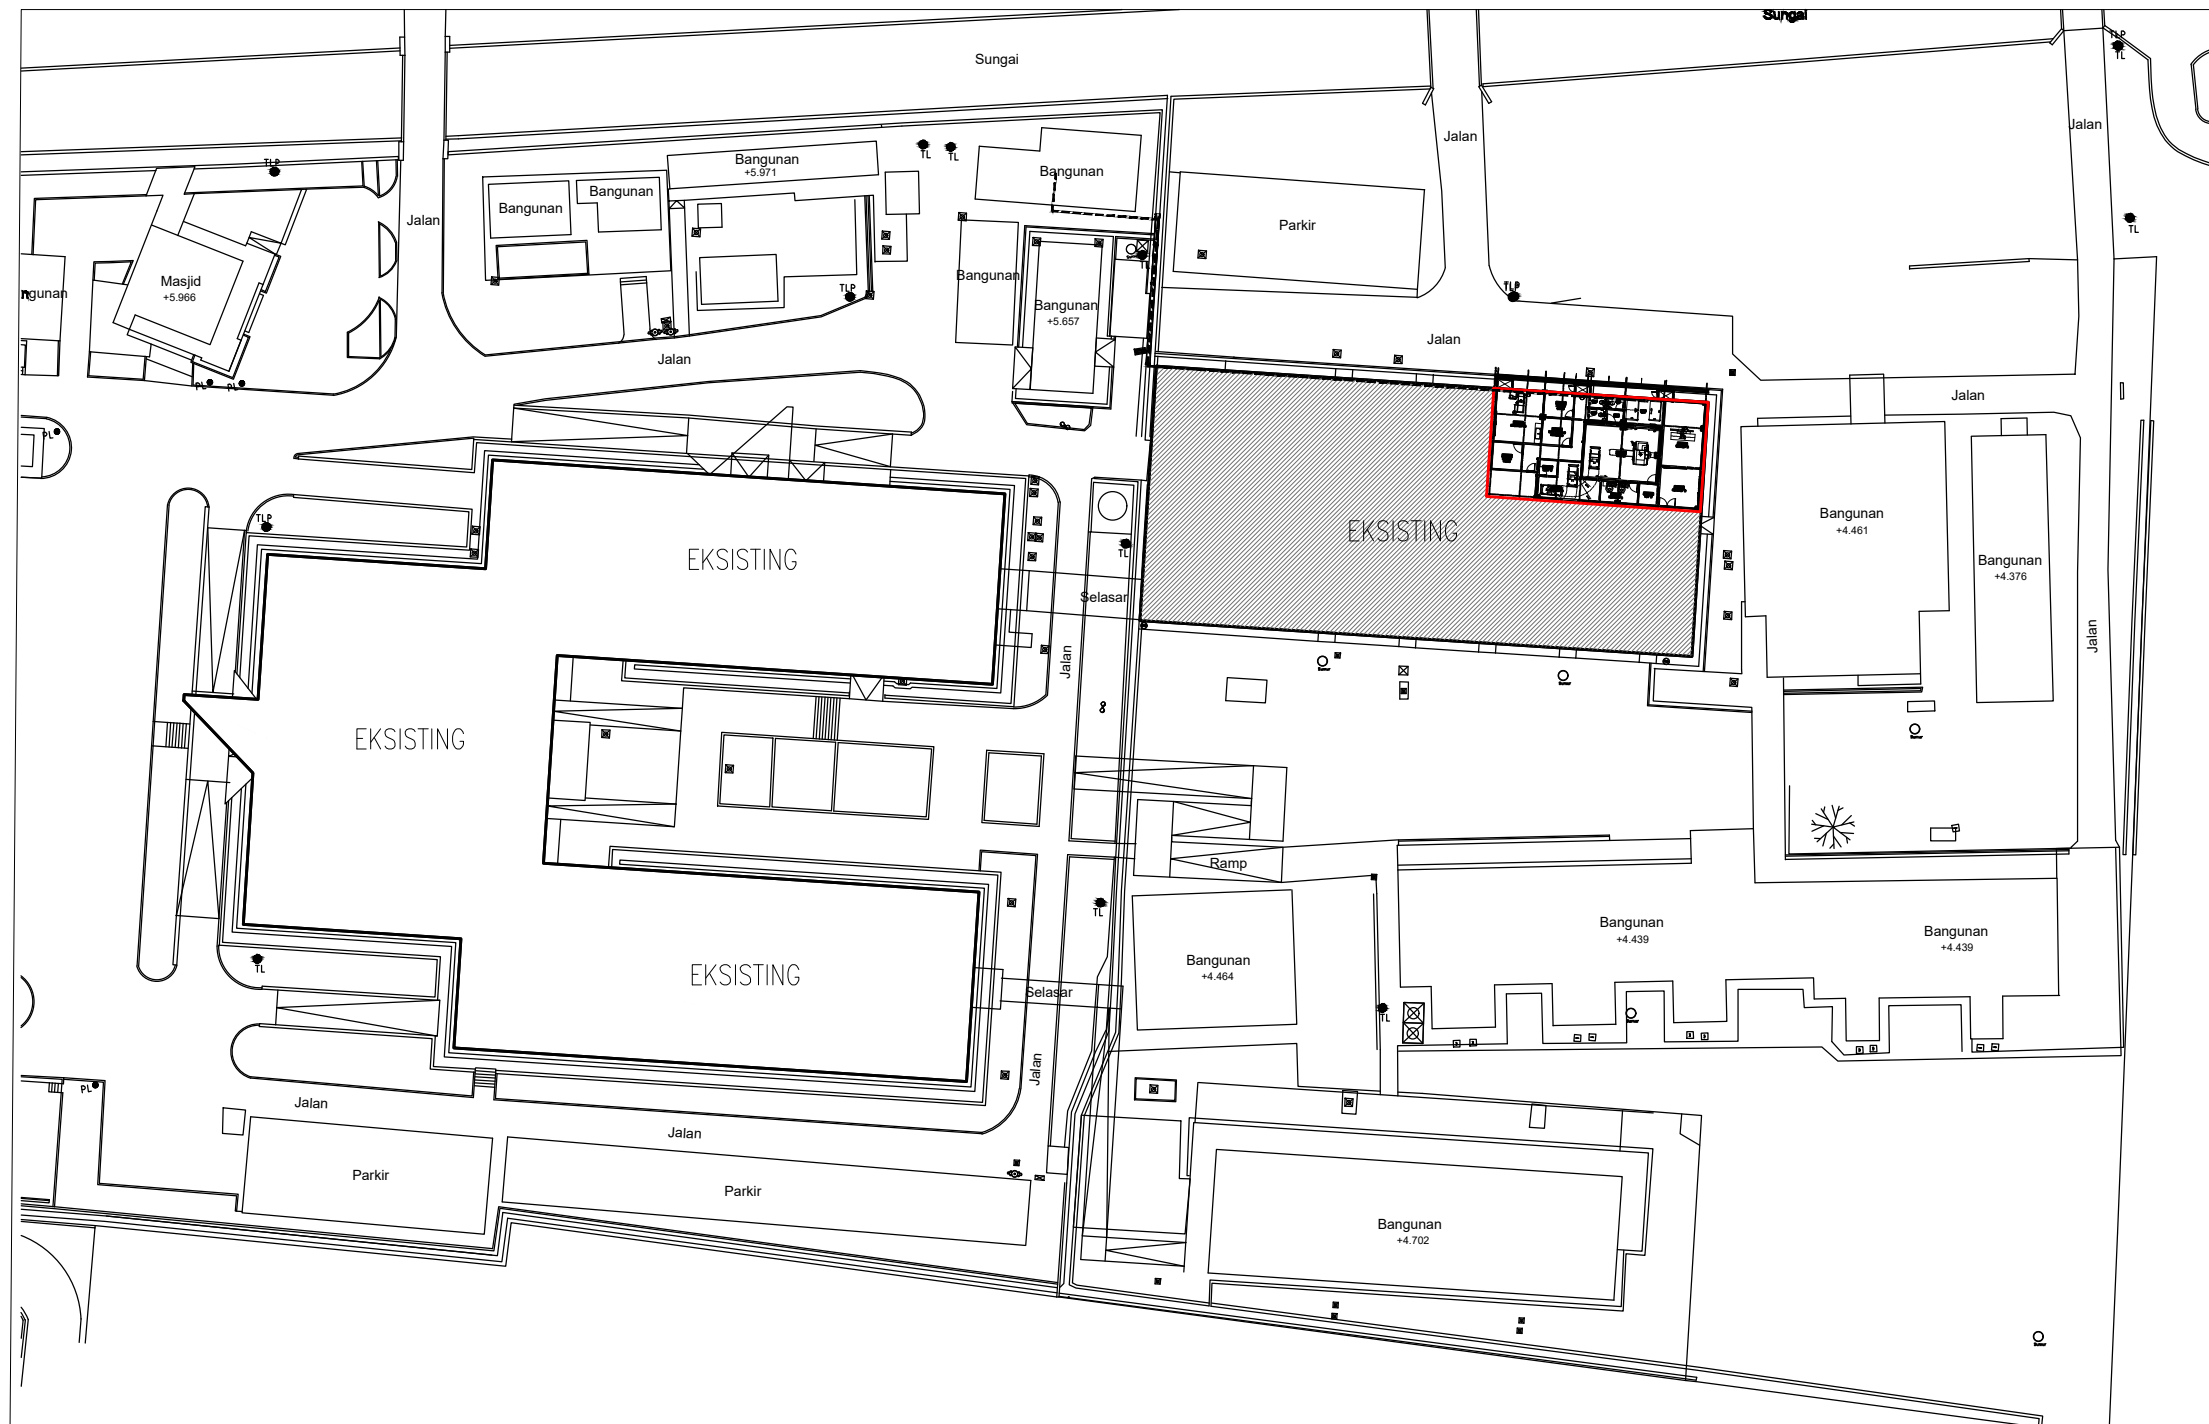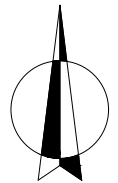

—
—
—

SITEPLAN RENCANA

SCALE 1 : 750



PEMERINTAH KOTA PEKALONGAN
RUMAH SAKIT UMUM DAERAH BENDAN
Jl. Sriwijaya No.2 Pekalongan Telp. (0285) 437222 Fax. (0285)437155 Kode Pos: 51119

PEKERJAAN

PENGEMBANGAN RUMAH SAKIT
REHABILITASI RUANG CT SCAN DAN
REHABILITASI RUANG CYTOTOXIC (DAK)

SUB PEKERJAAN

REHABILITASI RUANG CT SCAN

LOKASI	TH. ANGGARAN
RSUD Bendan Pekalongan	2025

MENGETAHUI / MENSETUJUI

Direktur RSUD Bendan
Kota Pekalongan

dr. Dwi Heri Wibawa, M.Kes

MENGETAHUI

Kabag Tata Usaha
selaku Kuasa Pengguna Anggaran
RSUD Bendan Kota Pekalongan

dr. Difayana, M.H
NIP. 19801113 200902 1 001

MENGETAHUI

Kepala DPUPR
Kota Pekalongan

Bambang Sugiarto, ST. MM
NIP. 19710304 199903 1 011

PARAF

Gambar, RKS, RAB dan Perhitungan Teknis
Konstruksi Tetap Menjadi Tanggung Jawab
Profesional Konsultan Perencana

DIPERIKSA

Pejabat Pembuat Komitmen (PPK)
RSUD Bendan Kota Pekalongan

Sukohadi, ST.
NIP. 19780212 200604 1 005

KONSULTAN PERENCANA




Ar. SUYENTO, IAI
Direktur Utama


JUDUL GAMBAR

RENCANA JALUR DISTRIBUSI LISTRIK

SKALA	NO. GAMBAR	JML. LEMBAR
1 : 750	AR.01.001	—

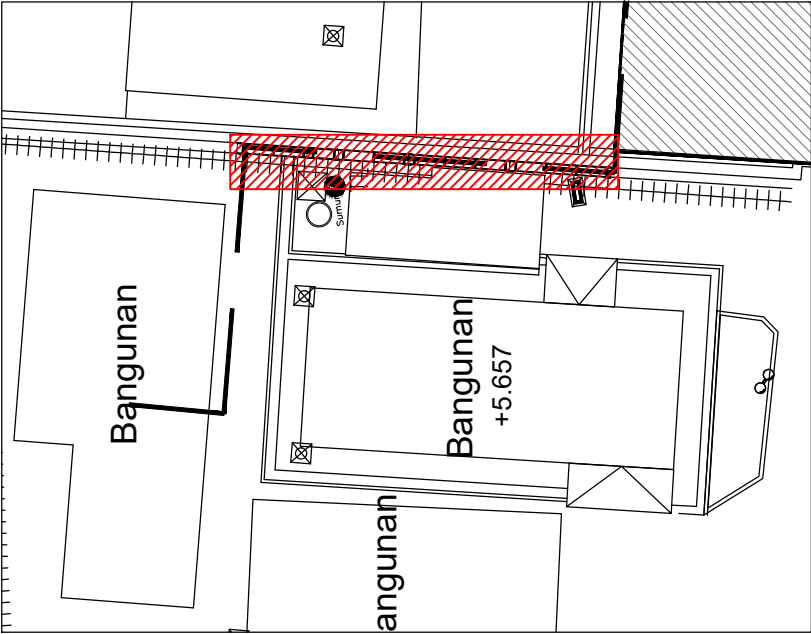

KEYPLAN

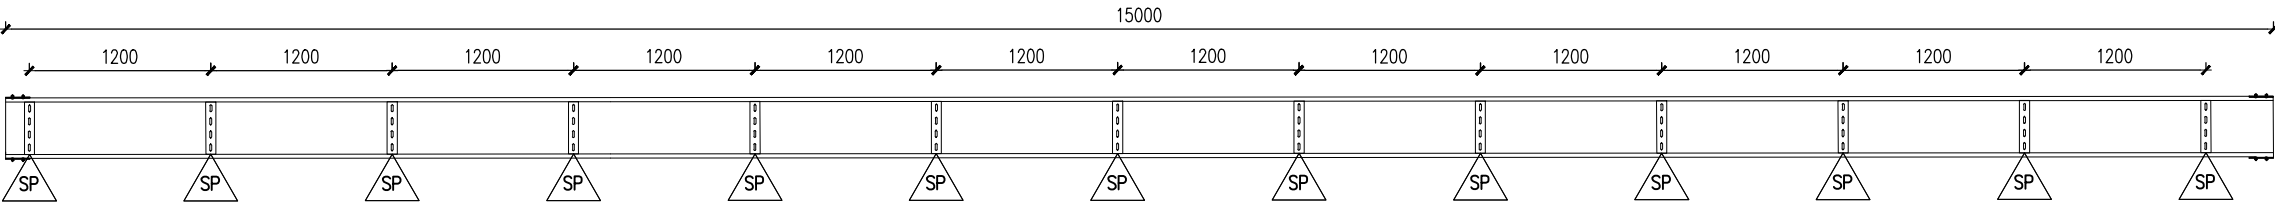

KODE	KETERANGAN
	SAPOT

-

-


RENCANA SAPOT

SCALE1 : 35




PEMERINTAH KOTA PEKALONGAN
RUMAH SAKIT UMUM DAERAH BENDAN
Jl. Sriwijaya No.2 Pekalongan Telp. (0285) 437222 Fax. (0285)437155 Kode Pos: 51119

PEKERJAAN		
PENGEMBANGAN RUMAH SAKIT REHABILITASI RUANG CT SCAN DAN REHABILITASI RUANG CYTOTOXIC (DAK)		
SUB PEKERJAAN		
REHABILITASI RUANG CT SCAN		
LOKASI	TH. ANGGARAN	
RSUD Bendan Pekalongan	2025	
MENGETAHUI / MENYETUJUI		
Direktur RSUD Bendan Kota Pekalongan		
dr. Dwi Heri Wibawa, M.Kes		
MENGETAHUI		
Kabag Tata Usaha selaku Kuasa Pengguna Anggaran RSUD Bendan Kota Pekalongan		
dr. Difayana, M.H NIP. 19801113 200902 1 001		
MENGETAHUI		
Kepala DPUPR Kota Pekalongan		
Bambang Sugiarto, ST. MM NIP. 19710304 199903 1 011		
Gambar, RKS, RAB dan Perhitungan Teknis Konstruksi Tetap Menjadi Tanggung Jawab Profesional Konsultan Perencana		PARAF
DIPERIKSA		
Pejabat Pembuat Komitmen (PPK) RSUD Bendan Kota Pekalongan		
Sukohadi, ST. NIP. 19780212 200604 1 005		
KONSULTAN PERENCANA		
	PT. SKALA ABADI JAYA ARCHITECTURE - STRUCTURE - MEP - INTERIOR LANDSCAPE - MASTERPLAN - SUPERVISION	
Ar. SUYENTO, IAI Direktur Utama		
JUDUL GAMBAR		
RENCANA SAPOT		
SKALA	NO. GAMBAR	JML. LEMBAR
1 : 35	EL.03.001	-

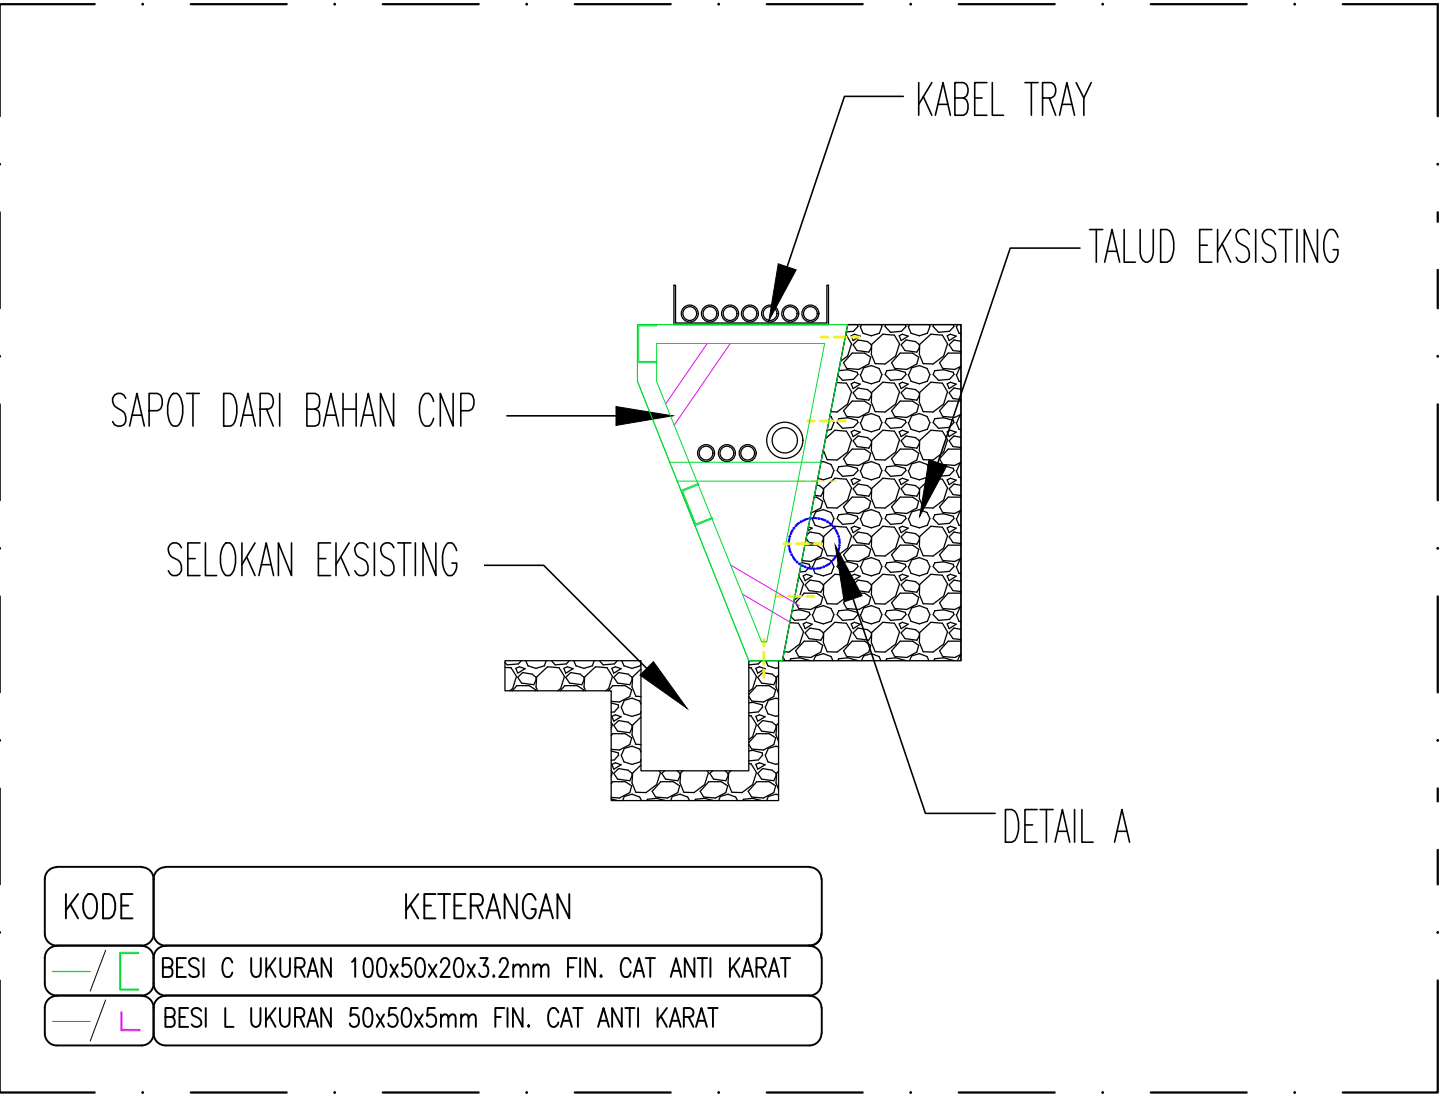


- CATATAN :
- JARAK SAPOT 120cm PER SAPOT SEPANJANG 15m

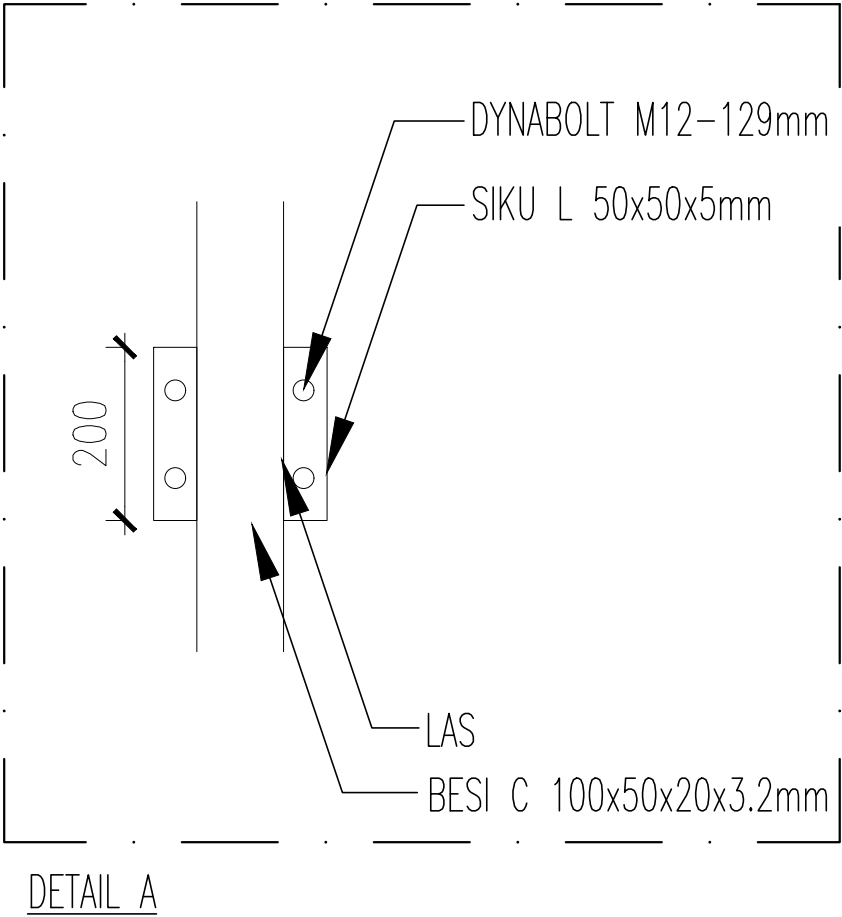

DETAIL SAPOT
SCALE 1 : 25

PEMERINTAH KOTA PEKALONGAN RUMAH SAKIT UMUM DAERAH BENDAN Jl. Sriwijaya No.2 Pekalongan Telp. (0285) 437222 Fax. (0285)437155 Kode Pos: 51119		
PEKERJAAN		
PENGEMBANGAN RUMAH SAKIT REHABILITASI RUANG CT SCAN DAN REHABILITASI RUANG CYTOTOXIC (DAK)		
SUB PEKERJAAN		
REHABILITASI RUANG CT SCAN		
LOKASI	TH. ANGGARAN	
RSUD Bendan Pekalongan	2025	
MENGETAHUI / MENYETUJUI		
Direktur RSUD Bendan Kota Pekalongan		
dr. Dwi Heri Wibawa, M.Kes		
MENGETAHUI		
Kabag Tata Usaha selaku Kuasa Pengguna Anggaran RSUD Bendan Kota Pekalongan		
dr. Difayana, M.H NIP. 19801113 200902 1 001		
MENGETAHUI		
Kepala DPUPR Kota Pekalongan		
Bambang Sugiarto, ST. MM NIP. 19710304 199903 1 011		
Gambar, RKS, RAB dan Perhitungan Teknis Konstruksi Tetap Menjadi Tanggung Jawab Profesional Konsultan Perencana		PARAF
DIPERIKSA		
Pejabat Pembuat Komitmen (PPK) RSUD Bendan Kota Pekalongan		
Sukohadi, ST. NIP. 19780212 200604 1 005		
KONSULTAN PERENCANA		
PT. SKALA ABADI JAYA ARCHITECTURE - STRUCTURE - MEP - INTERIOR LANDSCAPE - MASTERPLAN - SUPERVISION		
Ar. SUYENTO, IAI Direktur Utama		
JUDUL GAMBAR		
DETAIL SAPOT		
SKALA	NO. GAMBAR	JML. LEMBAR
1 : 25	EL.03.001	-

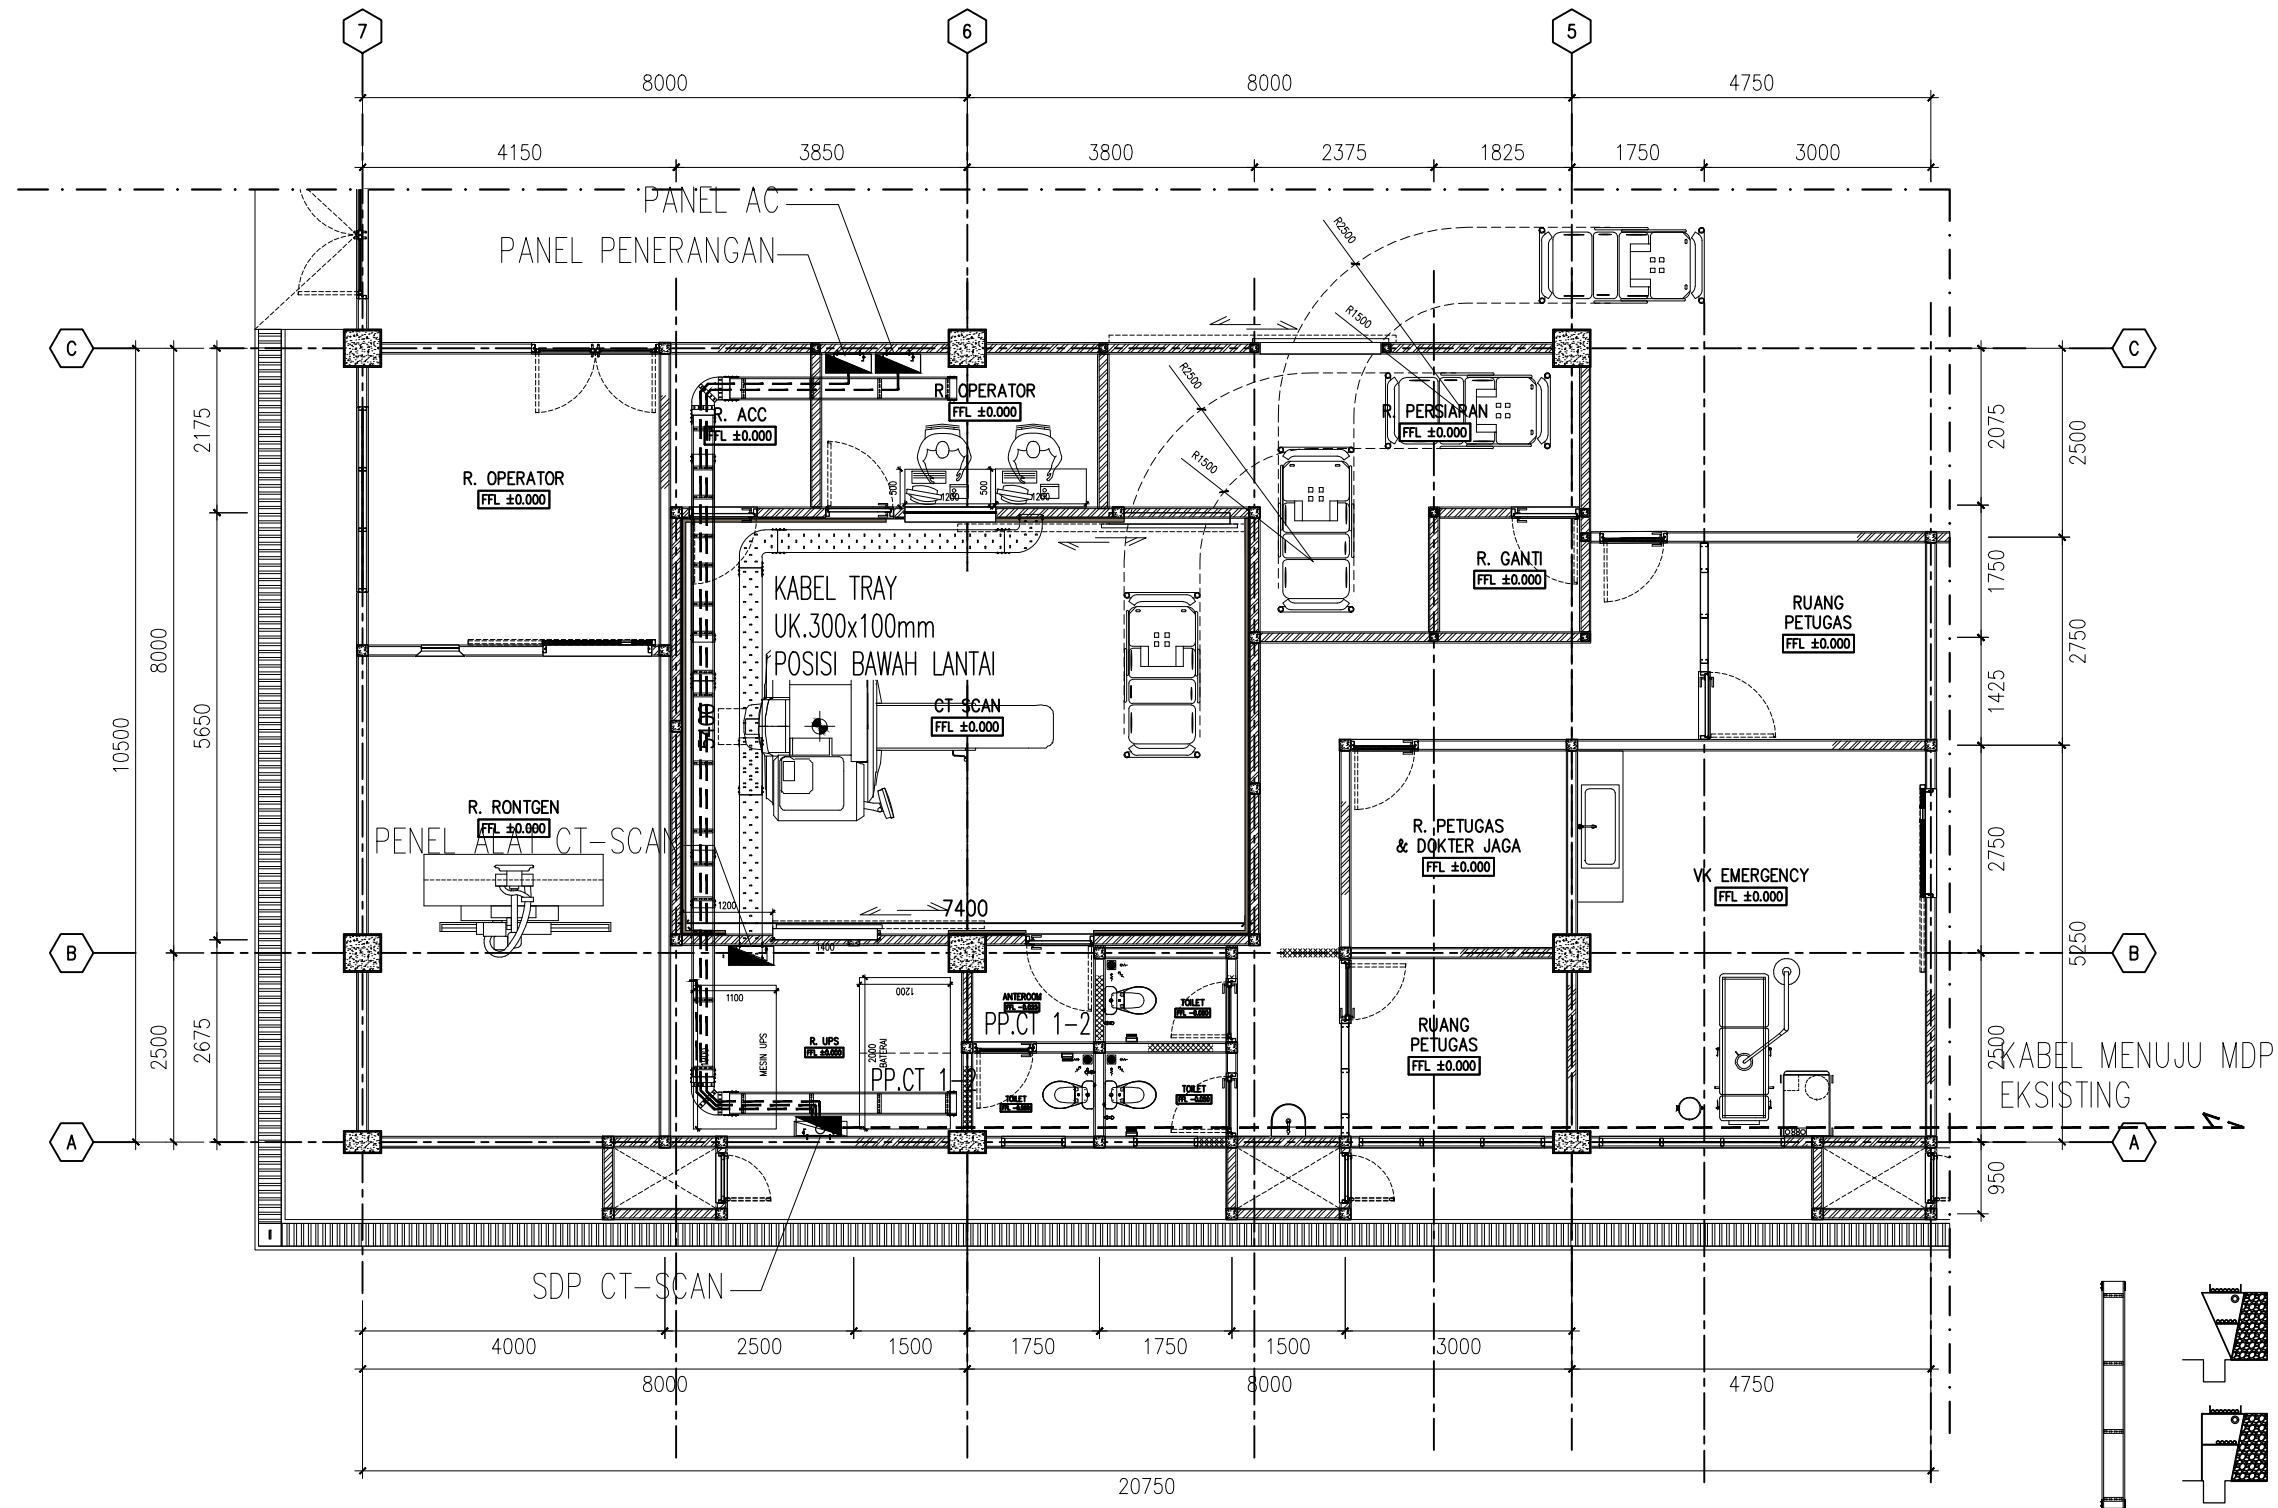

RENCANA JALUR DISTRIBUSI LISTRIK
SCALE 1 : 100

 PEMERINTAH KOTA PEKALONGAN RUMAH SAKIT UMUM DAERAH BENDAN Jl. Sriwijaya No.2 Pekalongan Telp. (0285) 437222 Fax. (0285)437155 Kode Pos: 51119		
PEKERJAAN		
PENGEMBANGAN RUMAH SAKIT REHABILITASI RUANG CT SCAN DAN REHABILITASI RUANG CYTOTOXIC (DAK)		
SUB PEKERJAAN		
REHABILITASI RUANG CT SCAN		
LOKASI	TH. ANGGARAN	
RSUD Bendan Pekalongan	2025	
MENGETAHUI / MENSETUJUI		
Direktur RSUD Bendan Kota Pekalongan		
dr. Dwi Heri Wibawa, M.Kes		
MENGETAHUI		
Kabag Tata Usaha selaku Kuasa Pengguna Anggaran RSUD Bendan Kota Pekalongan		
dr. Difayana, M.H NIP. 19801113 200902 1 001		
MENGETAHUI		
Kepala DPUPR Kota Pekalongan		
Bambang Sugiarto, ST. MM NIP. 19710304 199903 1 011		
Gambar, RKS, RAB dan Perhitungan Teknis Konstruksi Tetap Menjadi Tanggung Jawab Profesional Konsultan Perencana		PARAF
DIPERIKSA		
Pejabat Pembuat Komitmen (PPK) RSUD Bendan Kota Pekalongan		
Sukohadi, ST. NIP. 19780212 200604 1 005		
KONSULTAN PERENCANA		
 PT. SKALA ABADI JAYA ARCHITECTURE - STRUCTURE - MEP - INTERIOR LANDSCAPE - MASTERPLAN - SUPERVISION		
Ar. SUYENTO, IAI Direktur Utama		
JUDUL GAMBAR		
RENCANA JALUR DISTRIBUSI LISTRIK		
SKALA	NO. GAMBAR	JML. LEMBAR
1 : 100	EL.01.001	-



PEMERINTAH KOTA PEKALONGAN
RUMAH SAKIT UMUM DAERAH BENDAN
Jl. Sriwijaya No.2 Pekalongan Telp. (0285) 437222 Fax. (0285)437155 Kode Pos: 51119

PEKERJAAN

PENGEMBANGAN RUMAH SAKIT
REHABILITASI RUANG CT SCAN DAN
REHABILITASI RUANG CYTOTOXIC (DAK)

SUB PEKERJAAN

REHABILITASI RUANG CT SCAN

LOKASI	TH. ANGGARAN
RSUD Bendan Pekalongan	2025

MENGETAHUI / MENSETUJUI

Direktur RSUD Bendan
Kota Pekalongan

dr. Dwi Heri Wibawa, M.Kes

MENGETAHUI

Kabag Tata Usaha
selaku Kuasa Pengguna Anggaran
RSUD Bendan Kota Pekalongan

dr. Difayana, M.H
NIP. 19801113 200902 1 001

MENGETAHUI

Kepala DPUPR
Kota Pekalongan

Bambang Sugiarto, ST. MM
NIP. 19710304 199903 1 011

Gambar, RKS, RAB dan Perhitungan Teknis
Konstruksi Tetap Menjadi Tanggung Jawab
Profesional Konsultan Perencana

PARAF

DIPERIKSA

Pejabat Pembuat Komitmen (PPK)
RSUD Bendan Kota Pekalongan

Sukohadi, ST.
NIP. 19780212 200604 1 005

KONSULTAN PERENCANA


PT. SKALA ABADI JAYA
ARCHITECTURE - STRUCTURE - MEP - INTERIOR
LANDSCAPE - MASTERPLAN - SUPERVISION

Ar. SUYENTO, IAI
Direktur Utama

JUDUL GAMBAR


RENCANA DIAGRAM PANEL

SKALA	NO. GAMBAR	JML. LEMBAR
NTS	EL.02.001	-

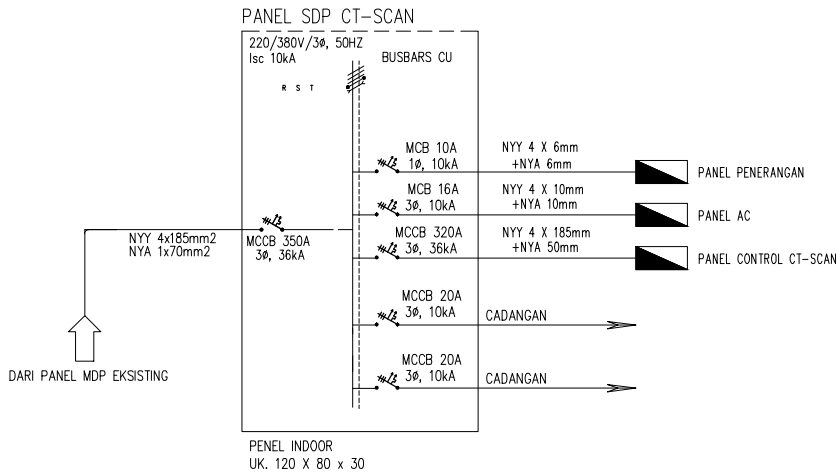


NO.	POLE	BREAKING CAPACITY (KA)	FUNGSI	BEBAN (VA)		
				R	S	T
1	1	10	PANEL PENERANGAN	1.125,00	1.205,00	1.500,00
2	1	10	PANEL AC	2.461,25	1.975,00	1.947,50
3	1	10	PANEL ALAT CT-SCAN	63.000,00	63.000,00	63.000,00
				66.586,25	66.180,00	66.447,50
					199.213,75	VA
			JUMLAH		301,84	Amp

(PANEL PENERANGAN)

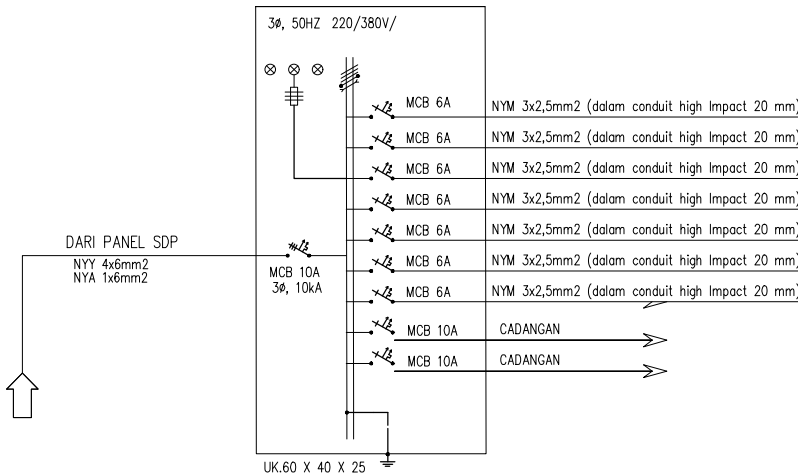

NO.	POLE	BREAKING CAPACITY (KA)	FUNGSI						BEBAN (VA)		
				1	6	7	2	2	R	S	T
1	1	6	PENERANGAN	1	6	-	-	-		350,00	
2	1	6	PENERANGAN	-	-	7	-	-		105,00	
3	1	6	KOTAK KONTAK	-	-	-	2	2			1.125,00
4	1	6	KOTAK KONTAK	-	-	-	-	2	750,00		
5	1	6	KOTAK KONTAK	-	-	-	-	2		750,00	
6	1	6	KOTAK KONTAK	-	-	-	2	-			375,00
7	1	6	KOTAK KONTAK	-	-	-	2	-	375,00		
									1.125,00	1.205,00	1.500,00
										3.830,00	VA
			JUMLAH	1	6	7	6	6		5,82	Amp

(PANEL AC)

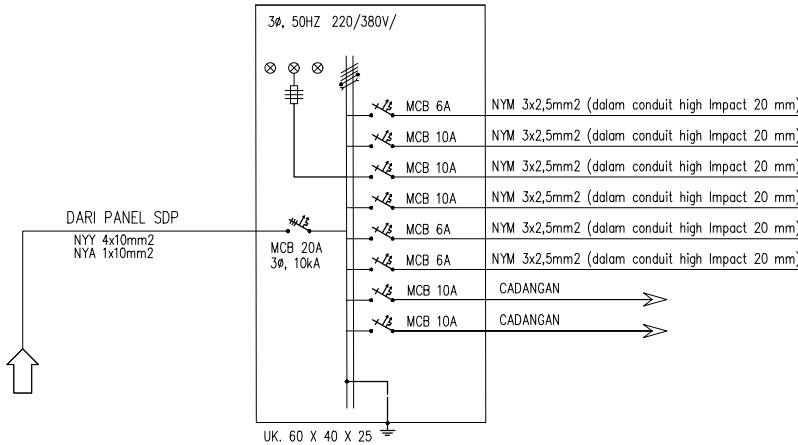

NO.	POLE	BREAKING CAPACITY (KA)	FUNGSI				BEBAN (VA)		
				1	-	-	R	S	T
1	1	6	TATA UDARA	1	-	-	486,25		
2	1	6	TATA UDARA	-	1	-			975,00
3	1	6	TATA UDARA	-	-	1		1.975,00	
4	1	6	TATA UDARA	-	-	1	1.975,00		
5	1	6	TATA UDARA	1	-	-			486,25
6	1	6	TATA UDARA	1	-	-			486,25
							2.461,25	1.975,00	1.947,50
								6.383,75	VA
			JUMLAH	3	1	2		9,70	Amp



PEMERINTAH KOTA PEKALONGAN
RUMAH SAKIT UMUM DAERAH BENDAN
Jl. Sriwijaya No.2 Pekalongan Telp. (0285) 437222 Fax. (0285)437155 Kode Pos: 51119

PEKERJAAN

PENGEMBANGAN RUMAH SAKIT
REHABILITASI RUANG CT SCAN DAN
REHABILITASI RUANG CYTOTOXIC (DAK)

SUB PEKERJAAN

REHABILITASI RUANG CT SCAN

LOKASI	TH. ANGGARAN
RSUD Bendan Pekalongan	2025

MENGETAHUI / MENSETUJUI

Direktur RSUD Bendan
Kota Pekalongan

dr. Dwi Heri Wibawa, M.Kes

MENGETAHUI

Kabag Tata Usaha
selaku Kuasa Pengguna Anggaran
RSUD Bendan Kota Pekalongan

dr. Difayana, M.H
NIP. 19801113 200902 1 001

MENGETAHUI

Kepala DPUPR
Kota Pekalongan

Bambang Sugiarto, ST. MM
NIP. 19710304 199903 1 011

PARAF

Gambar, RKS, RAB dan Perhitungan Teknis
Konstruksi Tetap Menjadi Tanggung Jawab
Profesional Konsultan Perencana

DIPERIKSA

Pejabat Pembuat Komitmen (PPK)
RSUD Bendan Kota Pekalongan

Sukohadi, ST.
NIP. 19780212 200604 1 005

KONSULTAN PERENCANA


PT. SKALA ABADI JAYA
ARCHITECTURE - STRUCTURE - MEP - INTERIOR
LANDSCAPE - MASTERPLAN - SUPERVISION

Ar. SUYENTO, IAI
Direktur Utama

JUDUL GAMBAR

RENCANA INSTALASI PENERANGAN

SKALA	NO. GAMBAR	JML. LEMBAR
1 : 100	EL.03.001	-

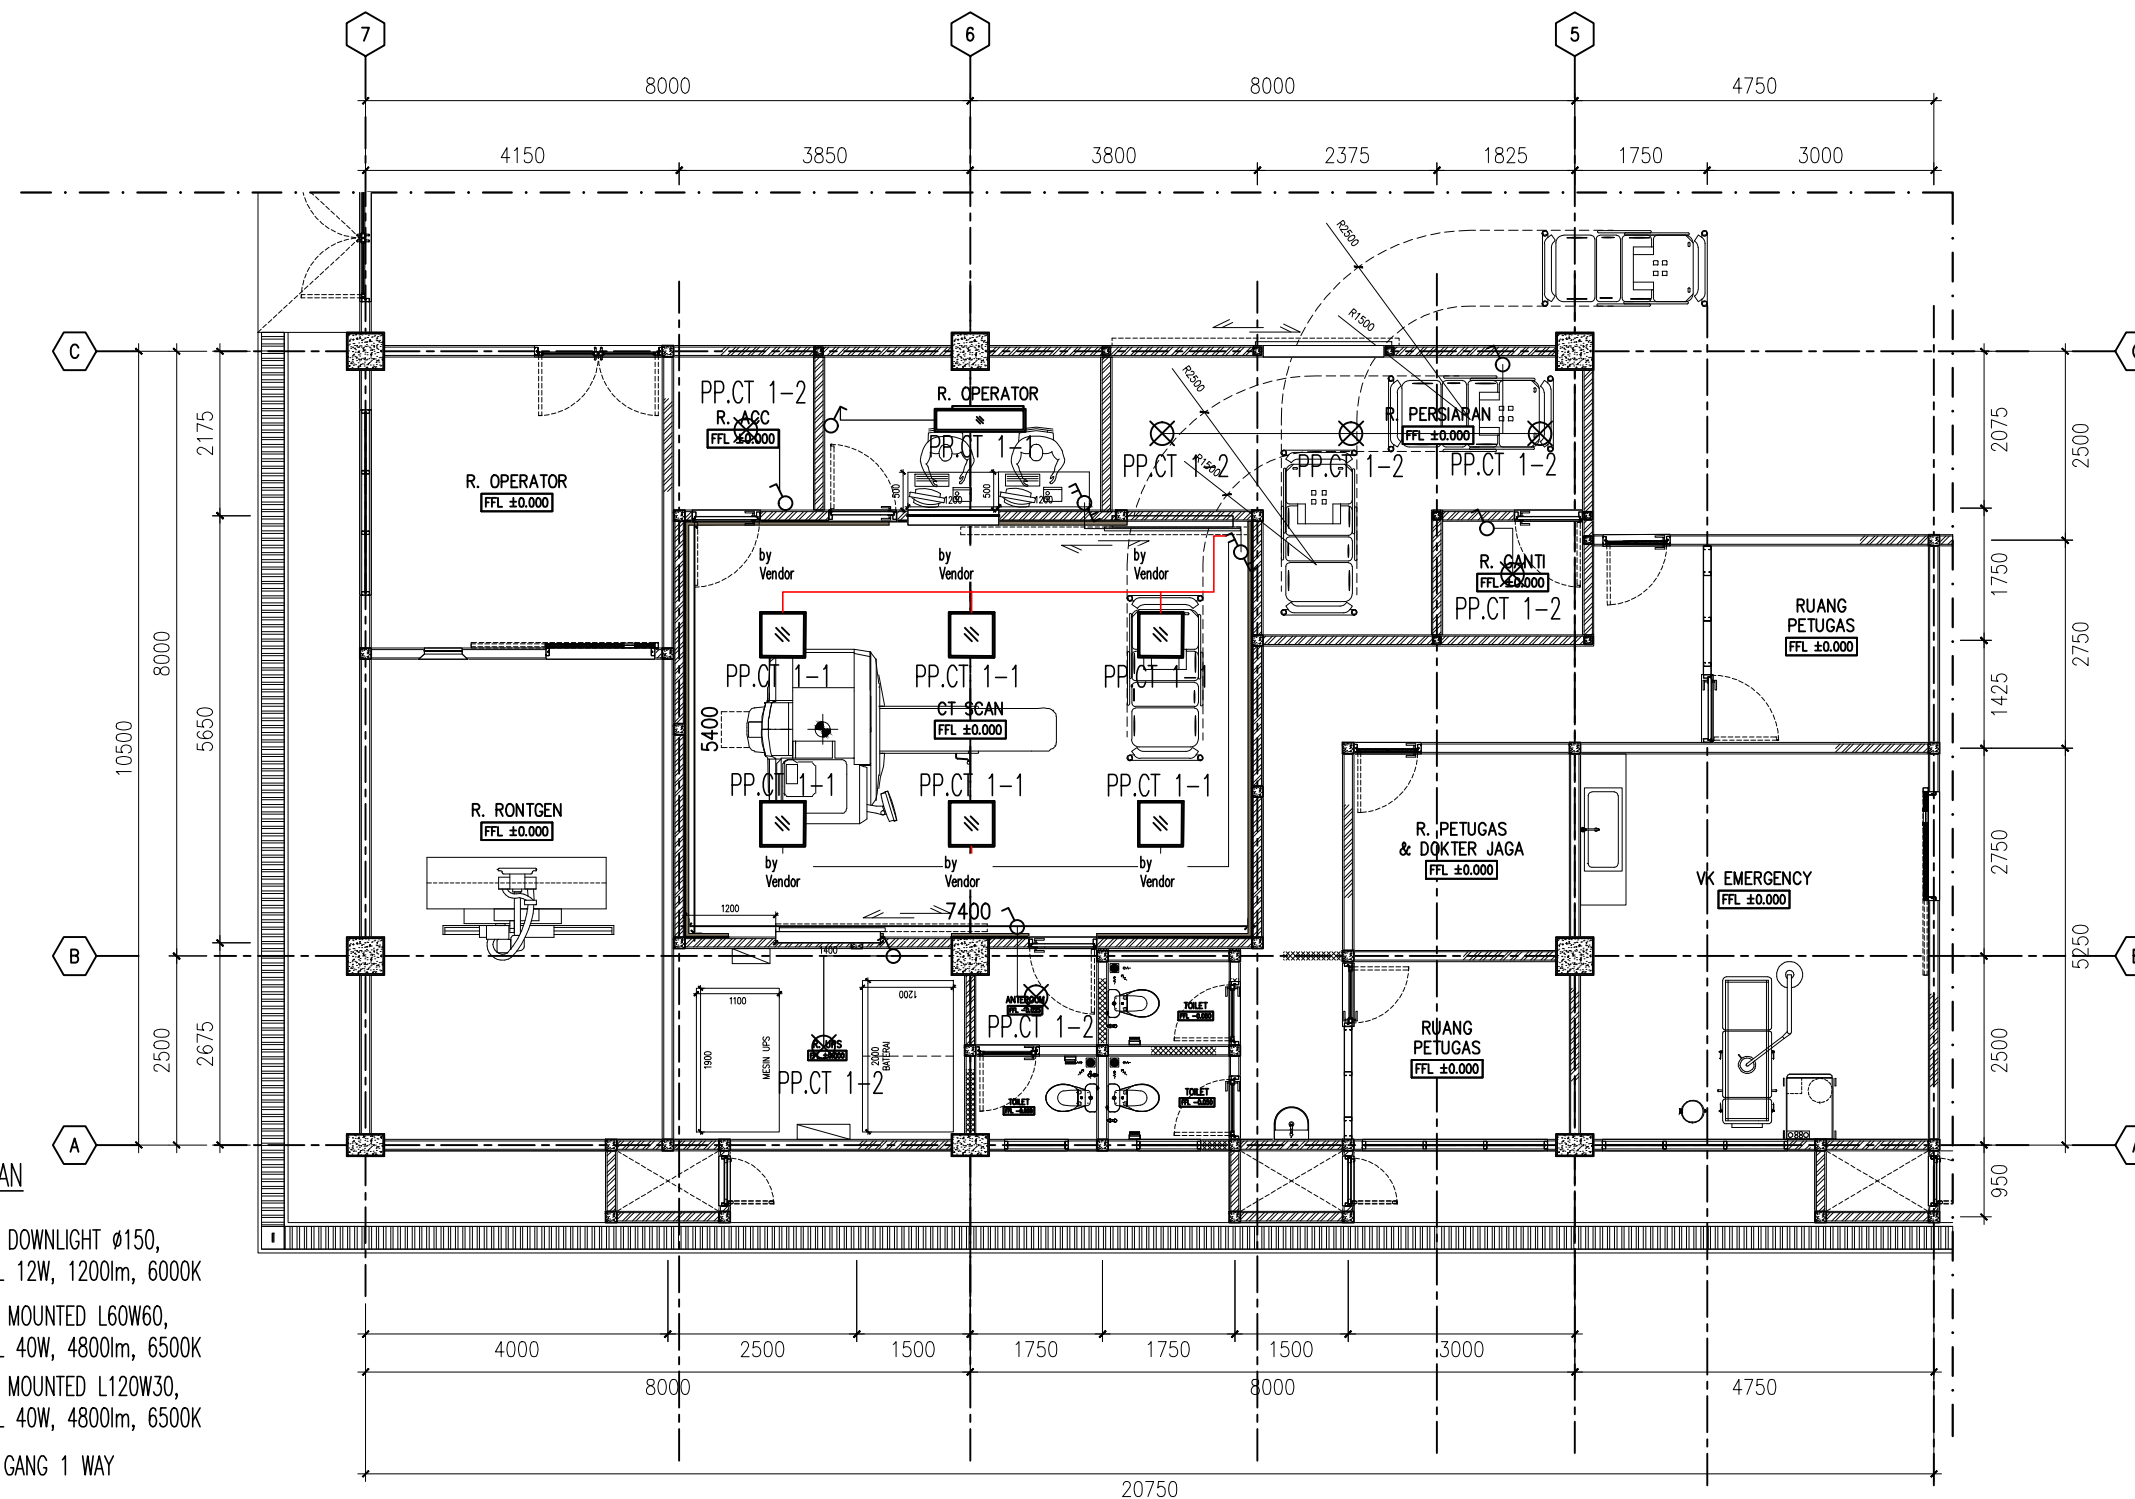

SYMBOL & KETERANGAN

- RECESSED DOWNLIGHT $\phi 150$,
LED PANEL 12W, 1200lm, 6000K
- RECESSED MOUNTED L60W60,
LED PANEL 40W, 4800lm, 6500K
- RECESSED MOUNTED L120W30,
LED PANEL 40W, 4800lm, 6500K
- SWITCH 1 GANG 1 WAY
- SWITCH 2 GANG 1 WAY
- SWITCH 1 GANG 2 WAY
- SWITCH 2 GANG 2 WAY
- INSTALASI PENCAHAYAAN NYM 3x2,5 mm²
IN HI PVC $\phi 20$ mm²
- LP-x/y
NOMOR GROUPING
PANEL NAME

RENCANA INSTALASI PENERANGAN
SCALE 1 : 100



PEMERINTAH KOTA PEKALONGAN
RUMAH SAKIT UMUM DAERAH BENDAN
Jl. Sriwijaya No.2 Pekalongan Telp. (0285) 437222 Fax. (0285)437155 Kode Pos: 51119

PEKERJAAN

PENGEMBANGAN RUMAH SAKIT
REHABILITASI RUANG CT SCAN DAN
REHABILITASI RUANG CYTOTOXIC (DAK)

SUB PEKERJAAN

REHABILITASI RUANG CT SCAN

LOKASI	TH. ANGGARAN
RSUD Bendan Pekalongan	2025

MENGETAHUI / MENSETUJUI

Direktur RSUD Bendan
Kota Pekalongan

dr. Dwi Heri Wibawa, M.Kes

MENGETAHUI

Kabag Tata Usaha
selaku Kuasa Pengguna Anggaran
RSUD Bendan Kota Pekalongan

dr. Difayana, M.H
NIP. 19801113 200902 1 001

MENGETAHUI

Kepala DPUPR
Kota Pekalongan

Bambang Sugiarto, ST. MM
NIP. 19710304 199903 1 011

Gambar, RKS, RAB dan Perhitungan Teknis
Konstruksi Tetap Menjadi Tanggung Jawab
Profesional Konsultan Perencana

PARAF

DIPERIKSA

Pejabat Pembuat Komitmen (PPK)
RSUD Bendan Kota Pekalongan

Sukohadi, ST.
NIP. 19780212 200604 1 005

KONSULTAN PERENCANA


PT. SKALA ABADI JAYA
ARCHITECTURE - STRUCTURE - MEP - INTERIOR
LANDSCAPE - MASTERPLAN - SUPERVISION

Ar. SUYENTO, IAI
Direktur Utama

JUDUL GAMBAR


RENCANA KOTAK KONTAK

SKALA	NO. GAMBAR	JML. LEMBAR
1 : 100	EL.04.001	-

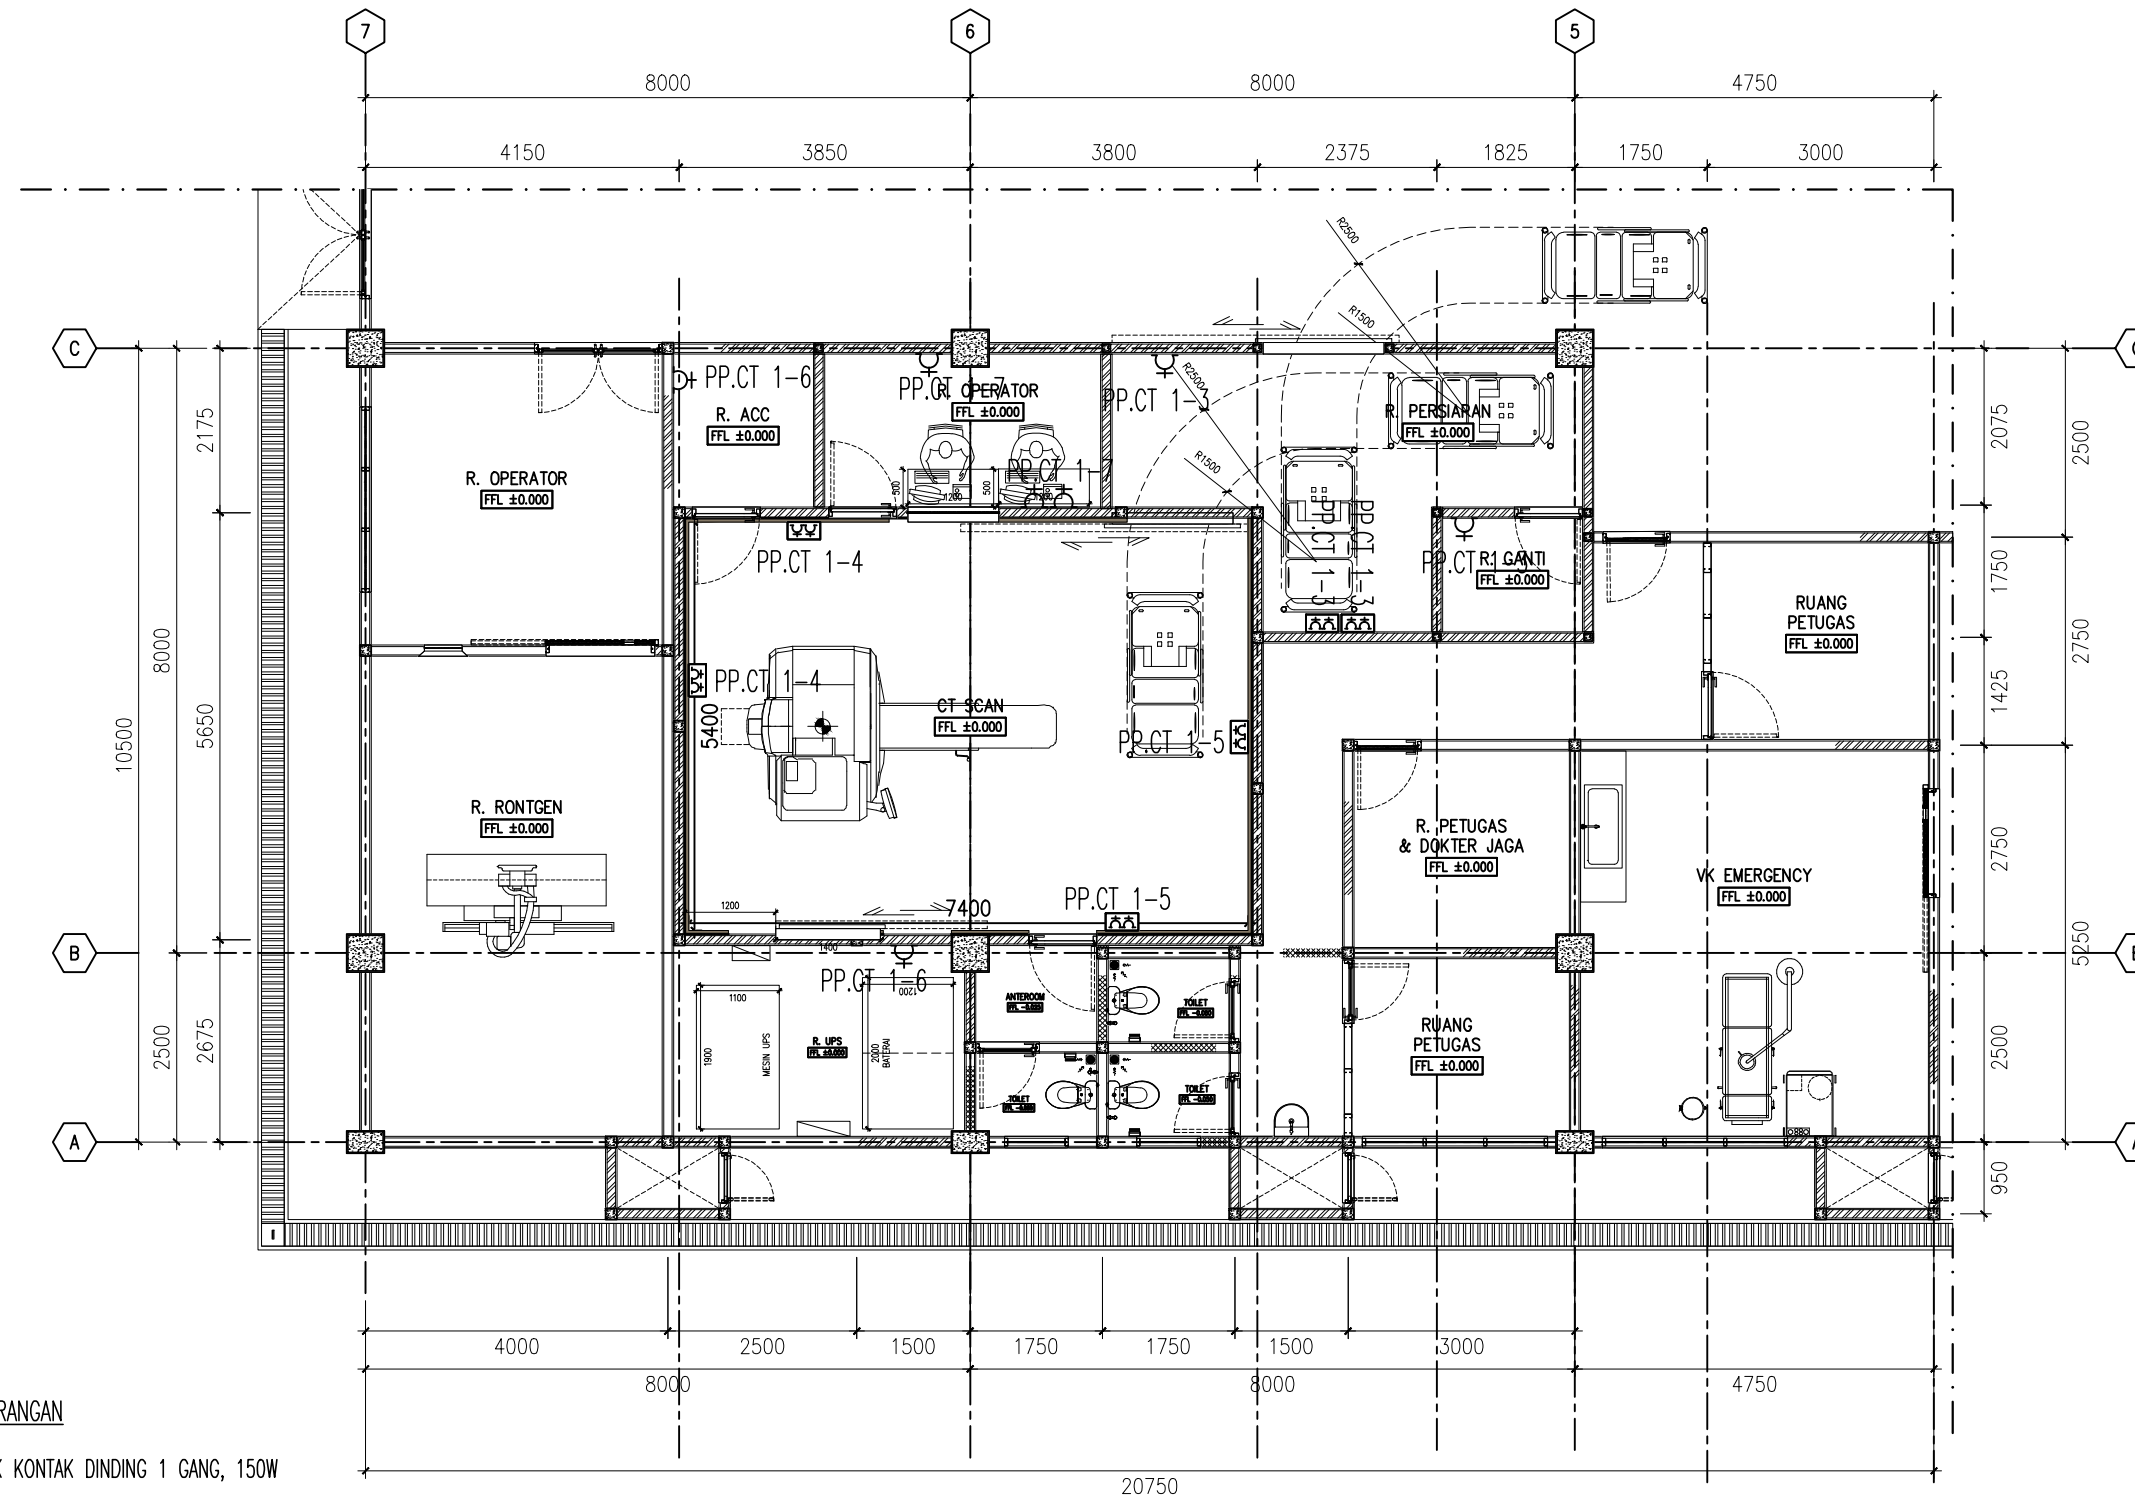


SIMBOL & KETERANGAN

- KOTAK KONTAK DINDING 1 GANG, 150W
- KOTAK KONTAK DINDING 2 GANG, 300W
- INSTALASI KOTAK KONTAK NYM 3x2,5 mm²
IN HI PVC Ø20 mm²
- PP-x/y
- NOMOR GROUPING
- PANEL NAME

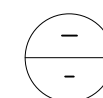

RENCANA INASTALASI KOTAK KONTAK

SCALE 1 : 100

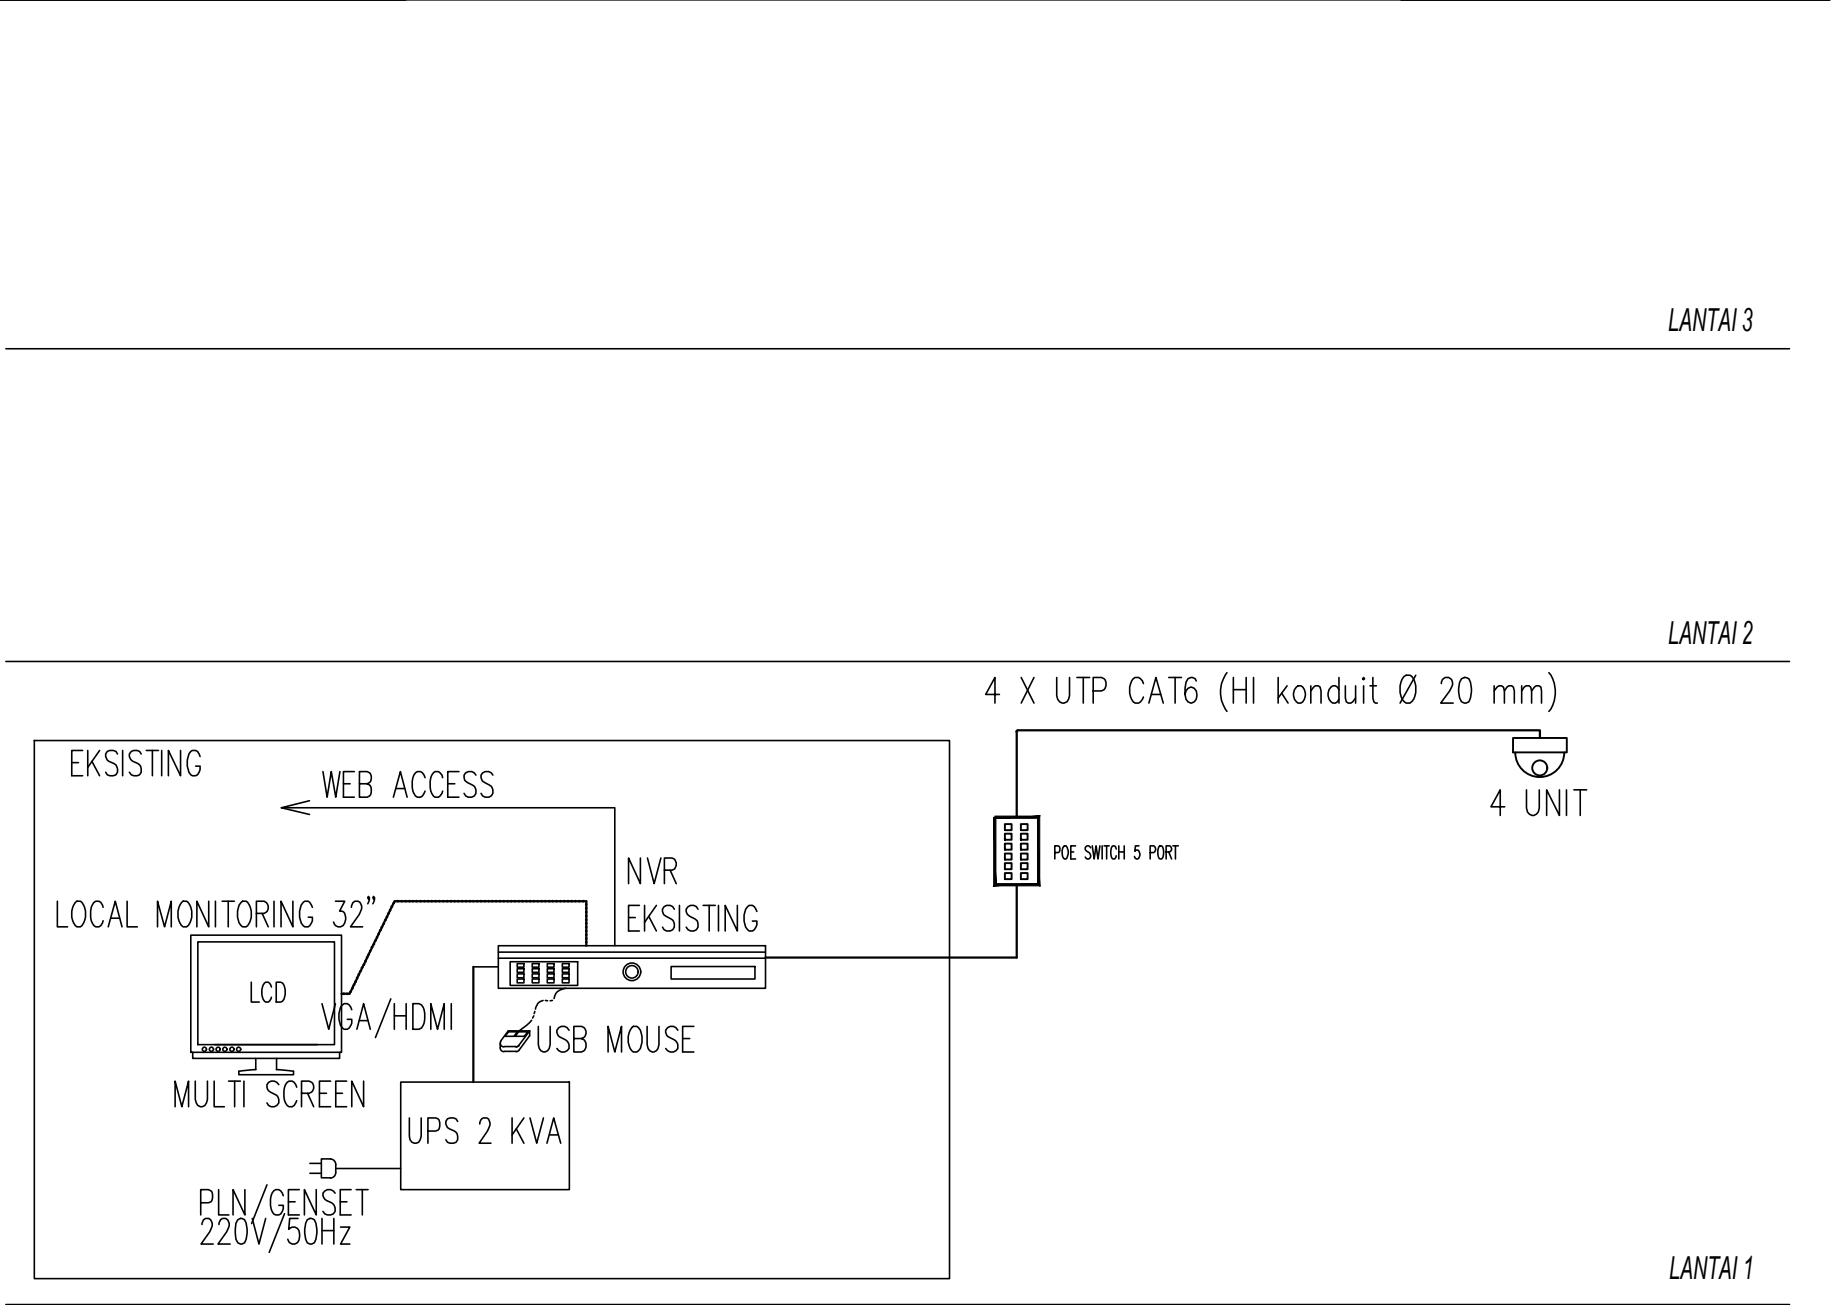

LEGEND	
	IP DOME CAMERA INDOOR IR FIXED
X - 1	GROUPING KAMERA
	UTP CAT 6 (HI konduit Ø 20 mm)
	X (cable summary)

SISTEM INSTALASI CCTV

SKALA : NTS

 PEMERINTAH KOTA PEKALONGAN RUMAH SAKIT UMUM DAERAH BENDAN Jl. Sriwijaya No.2 Pekalongan Telp. (0285) 437222 Fax. (0285)437155 Kode Pos: 51119		
PEKERJAAN		
PENGEMBANGAN RUMAH SAKIT REHABILITASI RUANG CT SCAN DAN REHABILITASI RUANG CYTOTOXIC (DAK)		
SUB PEKERJAAN		
REHABILITASI RUANG CT SCAN		
LOKASI	TH. ANGGARAN	
RSUD Bendan Pekalongan	2025	
MENGETAHUI / MENYETUJUI		
Direktur RSUD Bendan Kota Pekalongan		
dr. Dwi Heri Wibawa, M.Kes		
MENGETAHUI		
Kabag Tata Usaha selaku Kuasa Pengguna Anggaran RSUD Bendan Kota Pekalongan		
dr. Difayana, M.H NIP. 19801113 200902 1 001		
MENGETAHUI		
Kepala DPUPR Kota Pekalongan		
Bambang Sugiarto, ST. MM NIP. 19710304 199903 1 011		
Gambar, RKS, RAB dan Perhitungan Teknis Konstruksi Tetap Menjadi Tanggung Jawab Profesional Konsultan Perencana		PARAF
DIPERIKSA		
Pejabat Pembuat Komitmen (PPK) RSUD Bendan Kota Pekalongan		
Sukohadi, ST. NIP. 19780212 200604 1 005		
KONSULTAN PERENCANA		
 PT. SKALA ABADI JAYA ARCHITECTURE - STRUCTURE - MEP - INTERIOR LANDSCAPE - MASTERPLAN - SUPERVISION		
Ar. SUYENTO, IAI Direktur Utama		
JUDUL GAMBAR		
SISTEM INSTALASI CCTV		
SKALA	NO. GAMBAR	JML. LEMBAR
1 : 100	EL.05.01	-



PEMERINTAH KOTA PEKALONGAN
RUMAH SAKIT UMUM DAERAH BENDAN
Jl. Sriwijaya No.2 Pekalongan Telp. (0285) 437222 Fax. (0285)437155 Kode Pos: 51119

PEKERJAAN

PENGEMBANGAN RUMAH SAKIT
REHABILITASI RUANG CT SCAN DAN
REHABILITASI RUANG CYTOTOXIC (DAK)

SUB PEKERJAAN

REHABILITASI RUANG CT SCAN

LOKASI	TH. ANGGARAN
RSUD Bendan Pekalongan	2025

MENGETAHUI / MENSETUJUI

Direktur RSUD Bendan
Kota Pekalongan

dr. Dwi Heri Wibawa, M.Kes

MENGETAHUI

Kabag Tata Usaha
selaku Kuasa Pengguna Anggaran
RSUD Bendan Kota Pekalongan

dr. Difayana, M.H
NIP. 19801113 200902 1 001

MENGETAHUI

Kepala DPUPR
Kota Pekalongan

Bambang Sugiarto, ST. MM
NIP. 19710304 199903 1 011

Gambar, RKS, RAB dan Perhitungan Teknis
Konstruksi Tetap Menjadi Tanggung Jawab
Profesional Konsultan Perencana

PARAF

DIPERIKSA

Pejabat Pembuat Komitmen (PPK)
RSUD Bendan Kota Pekalongan

Sukohadi, ST.
NIP. 19780212 200604 1 005

KONSULTAN PERENCANA


PT. SKALA ABADI JAYA
ARCHITECTURE - STRUCTURE - MEP - INTERIOR
LANDSCAPE - MASTERPLAN - SUPERVISION

Ar. SUYENTO, IAI
Direktur Utama

JUDUL GAMBAR

RENCANA INSTALASI CCTV

SKALA	NO. GAMBAR	JML. LEMBAR
1 : 100	EL.05.02	-

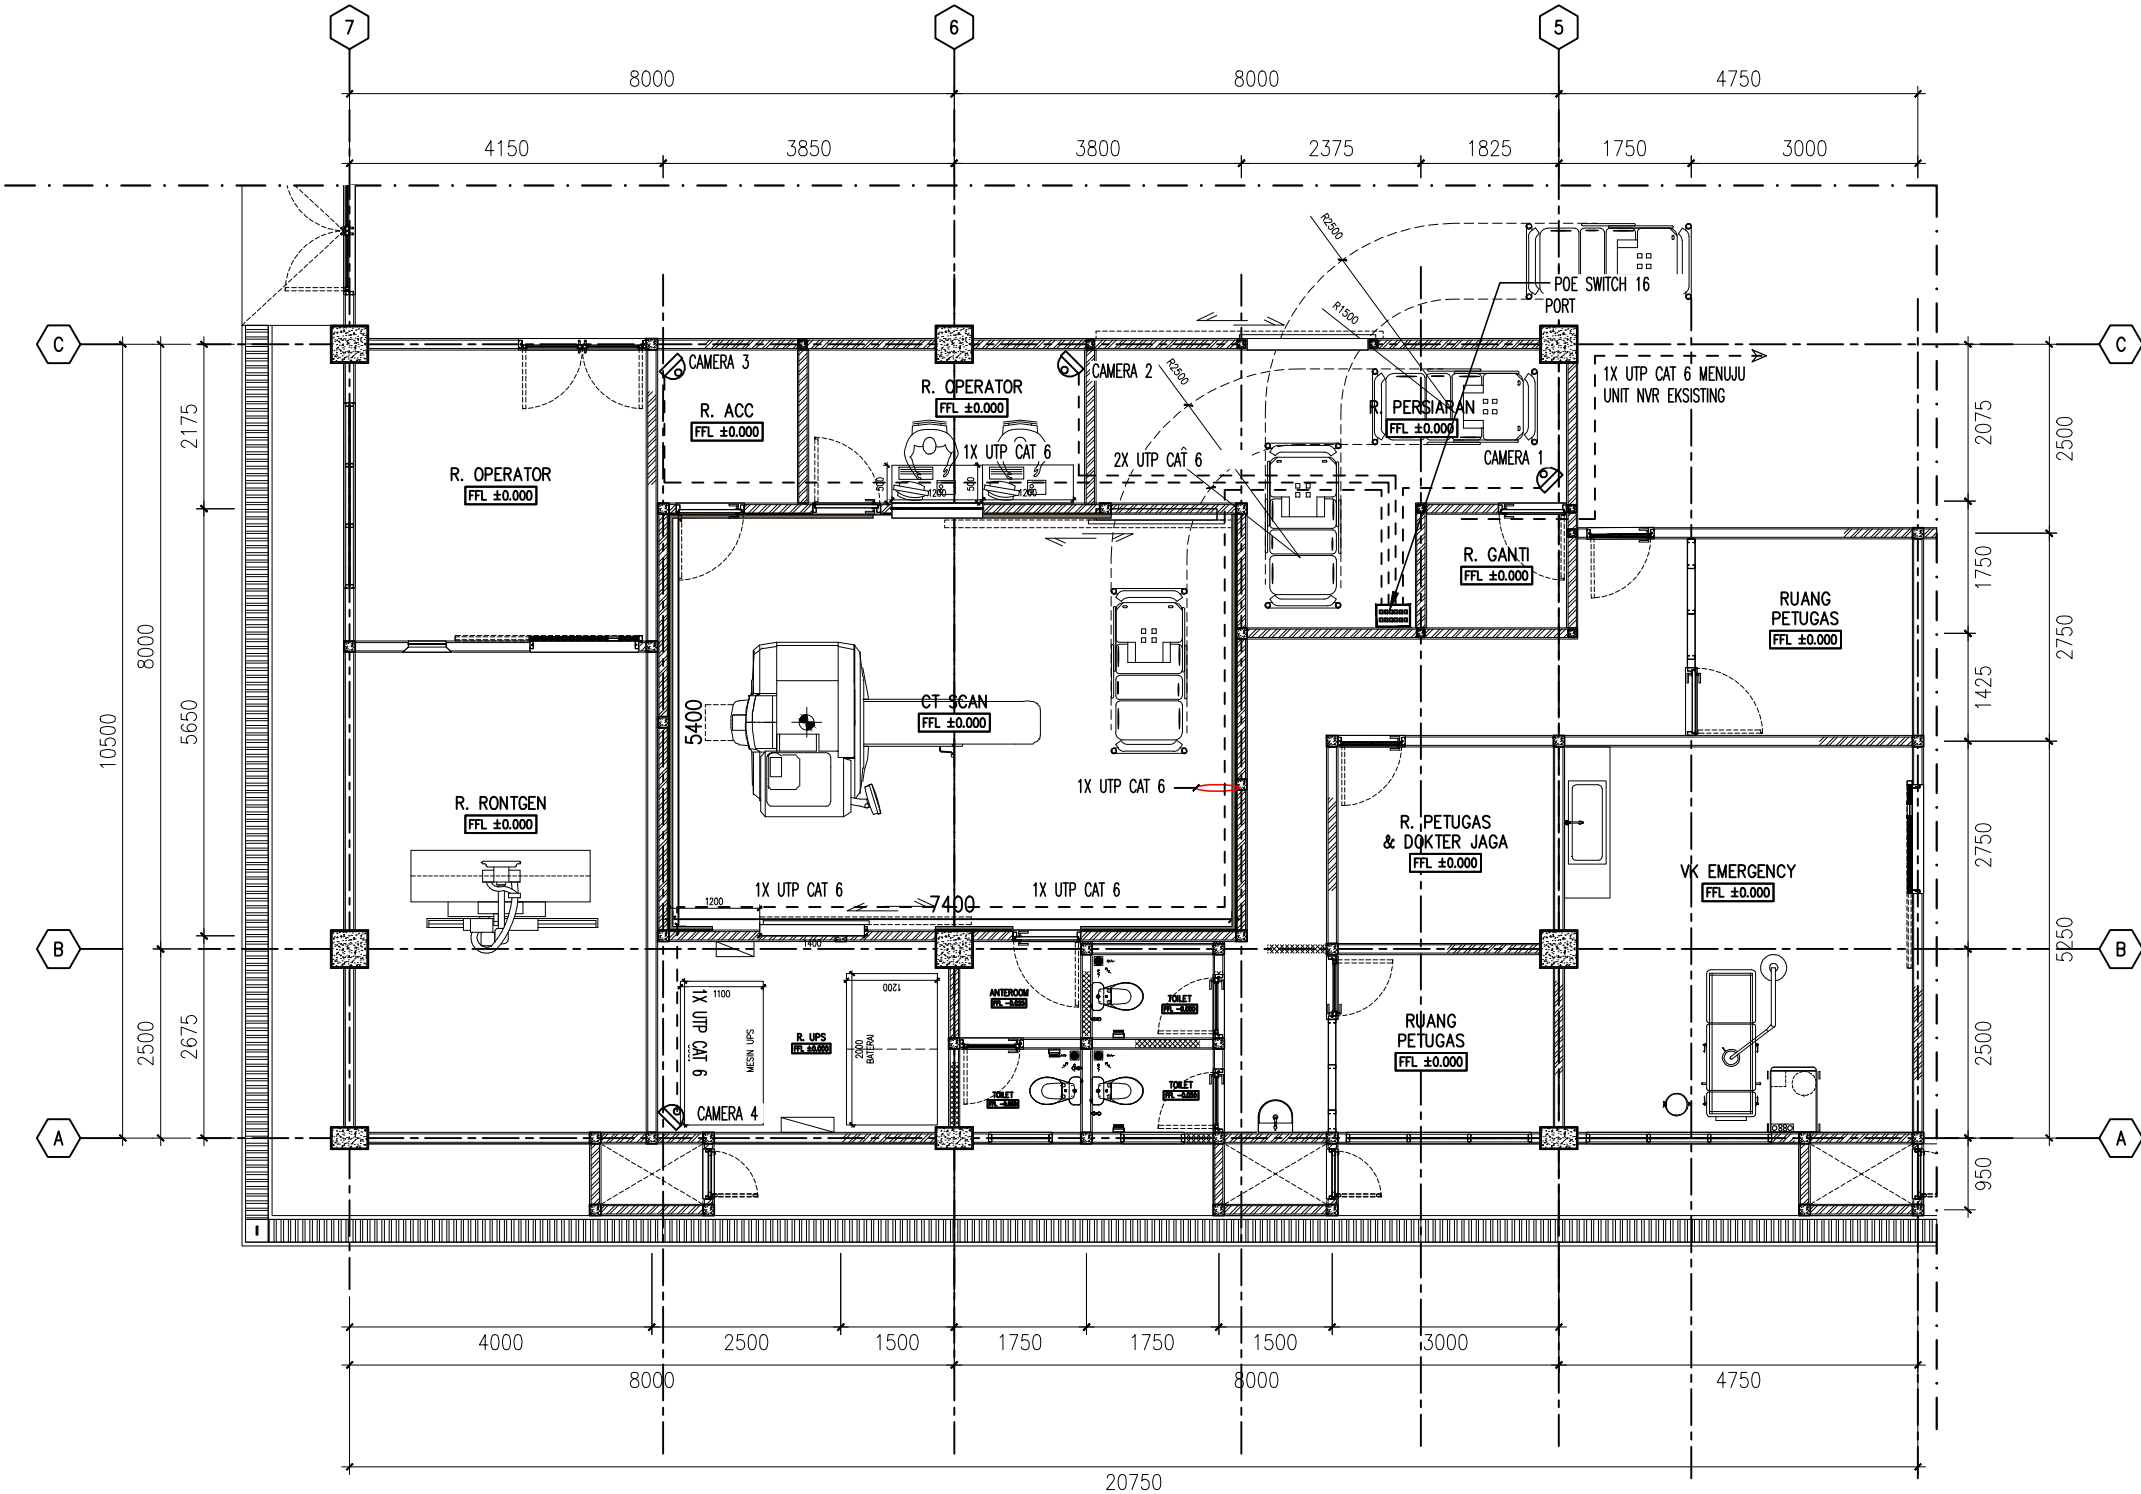


LEGEND	
	IP DOME CAMERA INDOOR IR FIXED
	GROUPING KAMERA
	UTP CAT 6 (HI konduit Ø 20 mm)
	X (cable summary)



RENCANA INSTALASI CCTV

SCALE 1 : 100

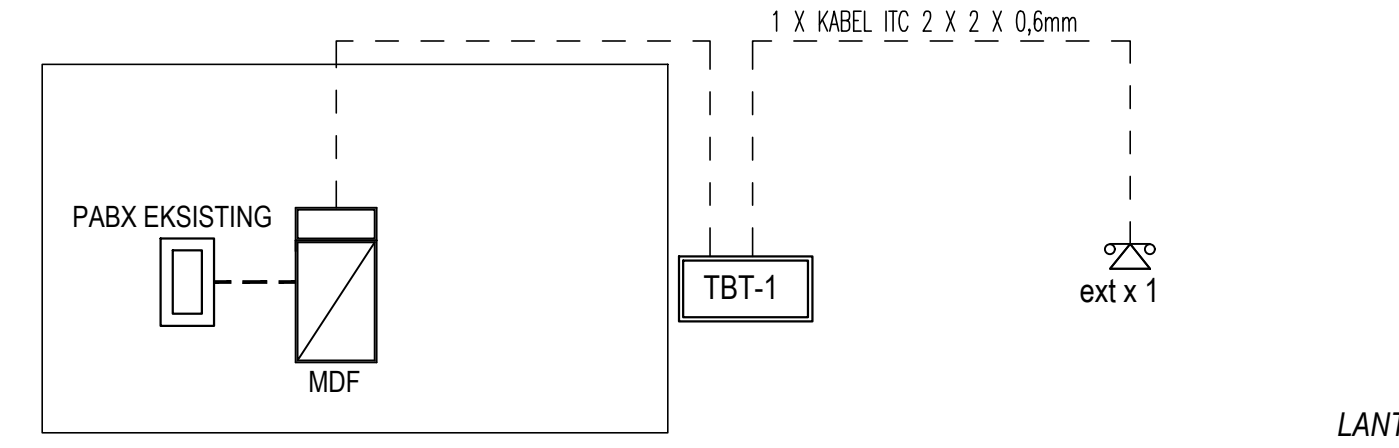

LANTAI 3

LANTAI 2

LANTAI 1

LEGEND

-  OUTLET TELEPON EXTENSION WALLTYPE
-  TERMINAL BOX TELEPON (TBT)
TBT-X.YZ
(GROUP)
-  ITC 2xØ0.6 mm, HI conduit Ø20mm



SISTEM INSTALASI TELEPON
SKALA NTS



PEMERINTAH KOTA PEKALONGAN
RUMAH SAKIT UMUM DAERAH BENDAN
Jl. Sriwijaya No.2 Pekalongan Telp. (0285) 437222 Fax. (0285)437155 Kode Pos: 51119

PEKERJAAN

PENGEMBANGAN RUMAH SAKIT
REHABILITASI RUANG CT SCAN DAN
REHABILITASI RUANG CYTOTOXIC (DAK)

SUB PEKERJAAN

REHABILITASI RUANG CT SCAN

LOKASI	TH. ANGGARAN
RSUD Bendan Pekalongan	2025

MENGETAHUI / MENYETUJUI

Direktur RSUD Bendan
Kota Pekalongan

dr. Dwi Heri Wibawa, M.Kes

MENGETAHUI

Kabag Tata Usaha
selaku Kuasa Pengguna Anggaran
RSUD Bendan Kota Pekalongan

dr. Difayana, M.H
NIP. 19801113 200902 1 001

MENGETAHUI

Kepala DPUPR
Kota Pekalongan

Bambang Sugiarto, ST. MM
NIP. 19710304 199903 1 011

Gambar, RKS, RAB dan Perhitungan Teknis
Konstruksi Tetap Menjadi Tanggung Jawab
Profesional Konsultan Perencana

PARAF

DIPERIKSA

Pejabat Pembuat Komitmen (PPK)
RSUD Bendan Kota Pekalongan

Sukohadi, ST.
NIP. 19780212 200604 1 005

KONSULTAN PERENCANA

PT. SKALA ABADI JAYA
ARCHITECTURE - STRUCTURE - MEP - INTERIOR
LANDSCAPE - MASTERPLAN - SUPERVISION

Ar. SUYENTO, IAI
Direktur Utama

JUDUL GAMBAR

SISTEM INSTALASI TELEPON

SKALA	NO. GAMBAR	JML. LEMBAR
NTS	EL.06.01	-



PEMERINTAH KOTA PEKALONGAN
RUMAH SAKIT UMUM DAERAH BENDAN
Jl. Sriwijaya No.2 Pekalongan Telp. (0285) 437222 Fax. (0285)437155 Kode Pos: 51119

PEKERJAAN

PENGEMBANGAN RUMAH SAKIT
REHABILITASI RUANG CT SCAN DAN
REHABILITASI RUANG CYTOTOXIC (DAK)

SUB PEKERJAAN

REHABILITASI RUANG CT SCAN

LOKASI	TH. ANGGARAN
RSUD Bendan Pekalongan	2025

MENGETAHUI / MENSETUJUI

Direktur RSUD Bendan
Kota Pekalongan

dr. Dwi Heri Wibawa, M.Kes

MENGETAHUI

Kabag Tata Usaha
selaku Kuasa Pengguna Anggaran
RSUD Bendan Kota Pekalongan

dr. Difayana, M.H
NIP. 19801113 200902 1 001

MENGETAHUI

Kepala DPUPR
Kota Pekalongan

Bambang Sugiarto, ST. MM
NIP. 19710304 199903 1 011

Gambar, RKS, RAB dan Perhitungan Teknis
Konstruksi Tetap Menjadi Tanggung Jawab
Profesional Konsultan Perencana

PARAF

DIPERIKSA

Pejabat Pembuat Komitmen (PPK)
RSUD Bendan Kota Pekalongan

Sukohadi, ST.
NIP. 19780212 200604 1 005

KONSULTAN PERENCANA




Ar. SUYENTO, IAI
Direktur Utama

JUDUL GAMBAR

RENCANA INSTALASI TELEPON

SKALA	NO. GAMBAR	JML. LEMBAR
1 : 100	EL.06.02	-

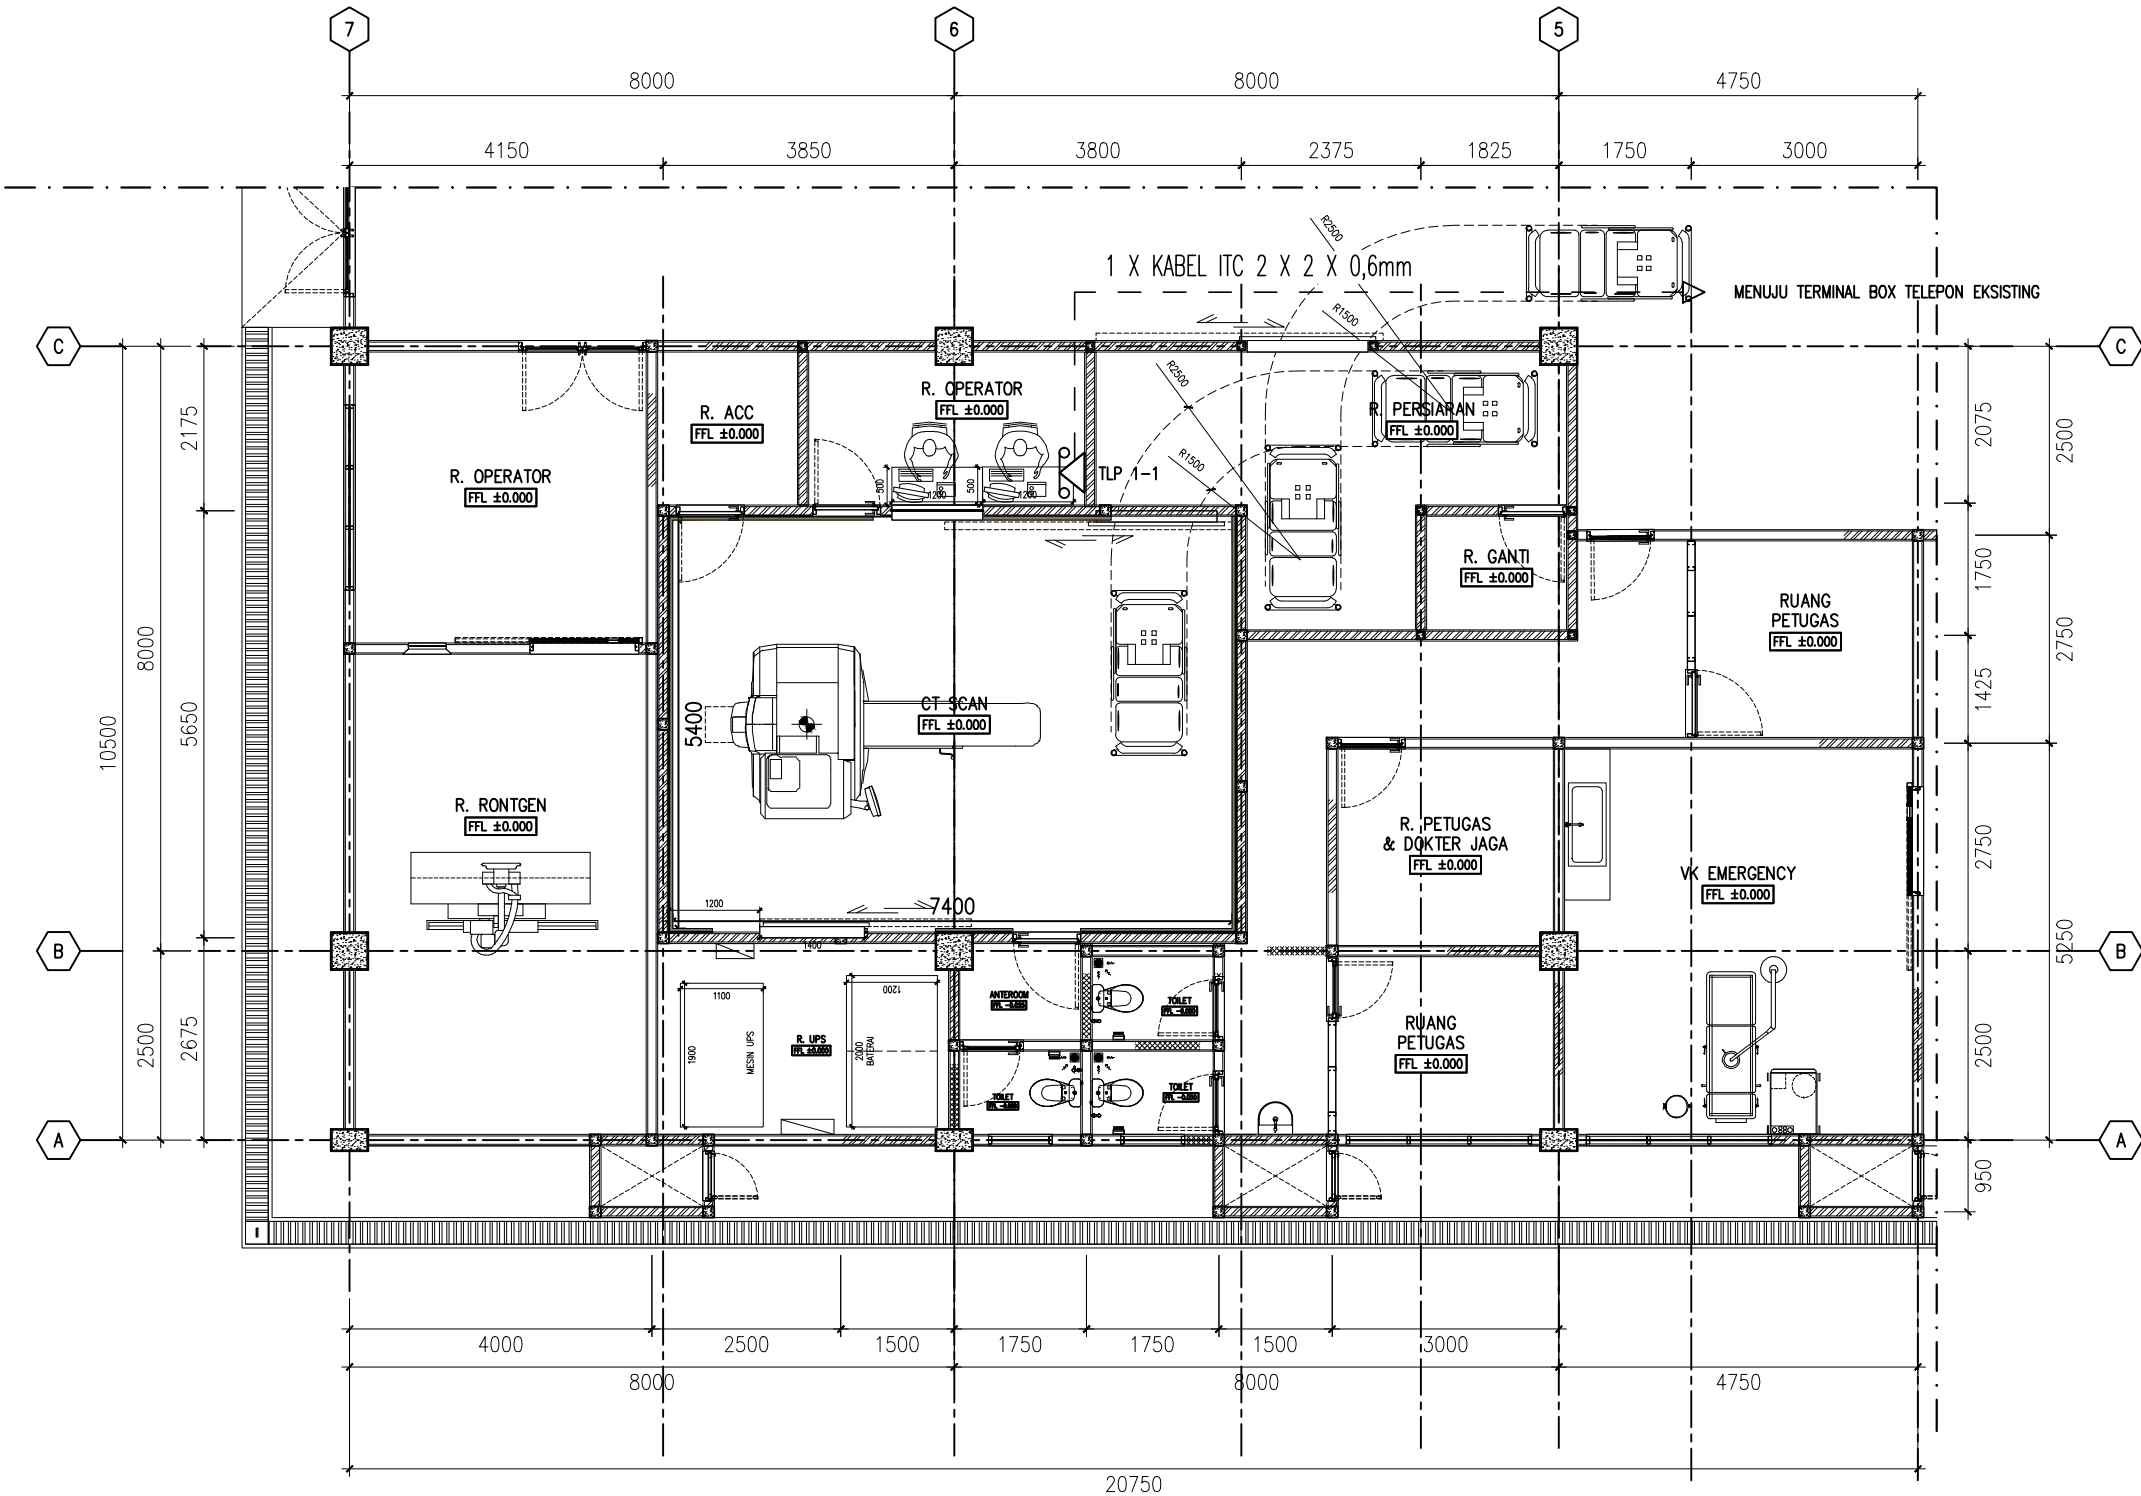

KETERANGAN

OUTLET TELEPON

--- ITC 2 X 2 X 0,6 mm
X (jumlah penghantar)

RENCANA INSTALASI TELEPON

SCALE 1 : 100



PEMERINTAH KOTA PEKALONGAN
RUMAH SAKIT UMUM DAERAH BENDAN
Jl. Sriwijaya No.2 Pekalongan Telp. (0285) 437222 Fax. (0285)437155 Kode Pos: 51119

PEKERJAAN

PENGEMBANGAN RUMAH SAKIT
REHABILITASI RUANG CT SCAN DAN
REHABILITASI RUANG CYTOTOXIC (DAK)

SUB PEKERJAAN

REHABILITASI RUANG CT SCAN

LOKASI	TH. ANGGARAN
RSUD Bendan Pekalongan	2025

MENGETAHUI / MENYETUJUI

Direktur RSUD Bendan
Kota Pekalongan

dr. Dwi Heri Wibawa, M.Kes

MENGETAHUI

Kabag Tata Usaha
selaku Kuasa Pengguna Anggaran
RSUD Bendan Kota Pekalongan

dr. Difayana, M.H
NIP. 19801113 200902 1 001

MENGETAHUI

Kepala DPUPR
Kota Pekalongan

Bambang Sugiarto, ST. MM
NIP. 19710304 199903 1 011

Gambar, RKS, RAB dan Perhitungan Teknis
Konstruksi Tetap Menjadi Tanggung Jawab
Profesional Konsultan Perencana

PARAF

DIPERIKSA

Pejabat Pembuat Komitmen (PPK)
RSUD Bendan Kota Pekalongan

Sukohadi, ST.
NIP. 19780212 200604 1 005

KONSULTAN PERENCANA


PT. SKALA ABADI JAYA
ARCHITECTURE - STRUCTURE - MEP - INTERIOR
LANDSCAPE - MASTERPLAN - SUPERVISION

Ar. SUYENTO, IAI
Direktur Utama

JUDUL GAMBAR

RENCANA INSTALASI KABEL DATA

SKALA	NO. GAMBAR	JML. LEMBAR
1 : 100	EL.07.01	-

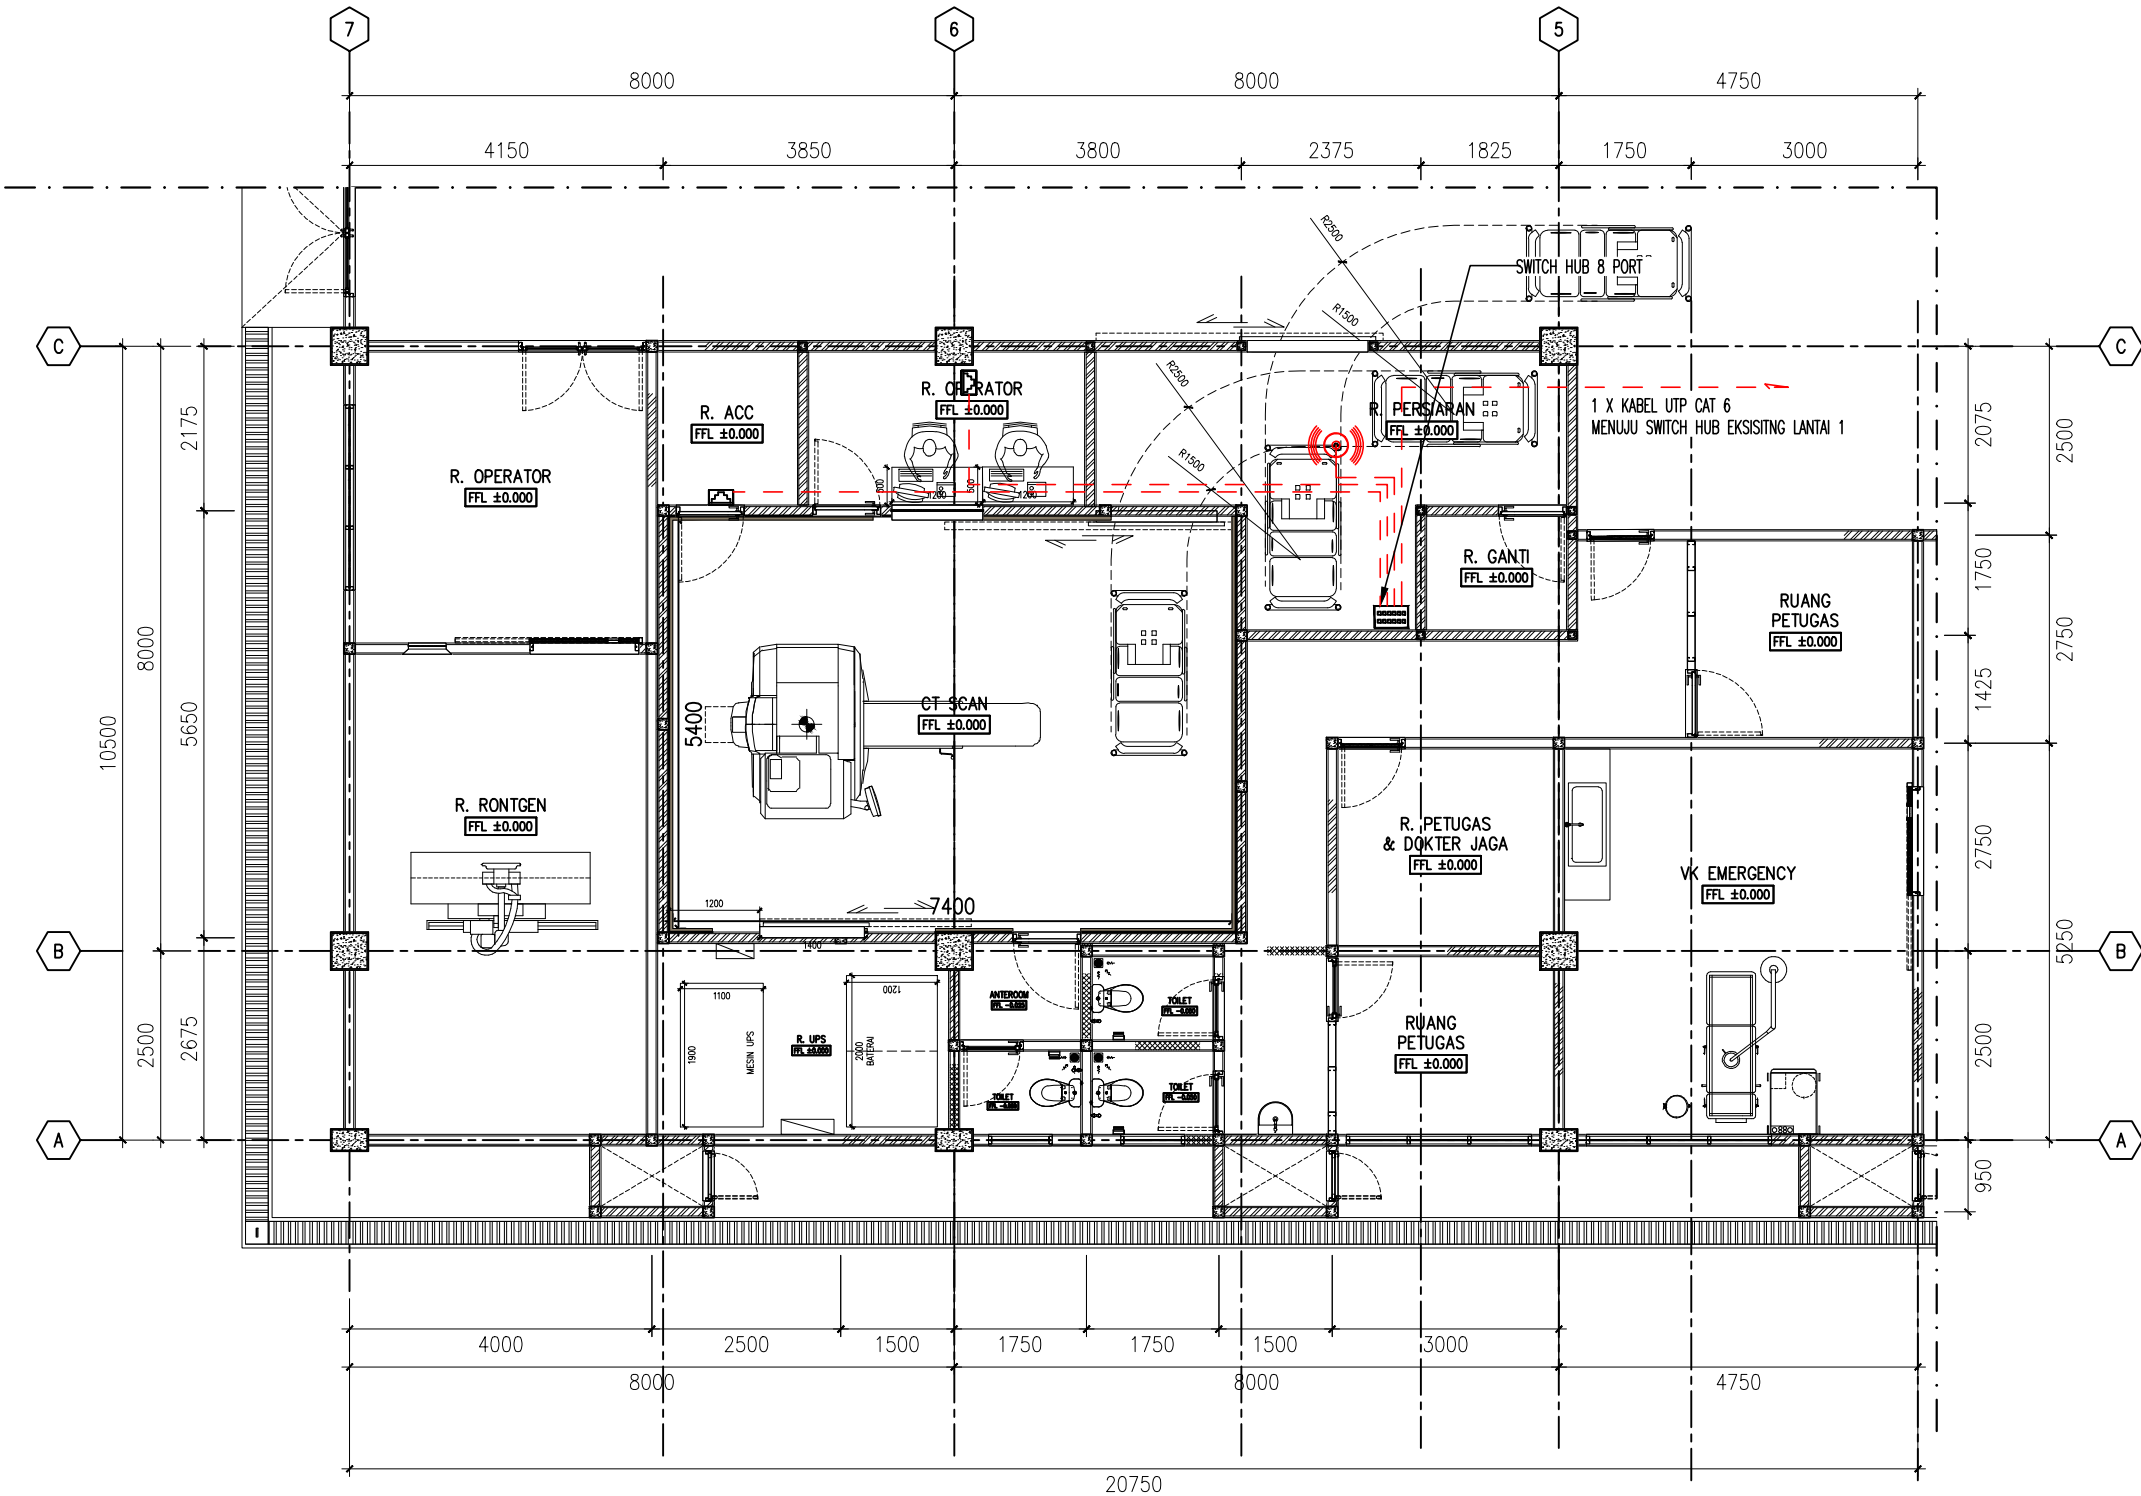

KODE	KETERANGAN	JUMLAH
▼	APAR 3,5KG	2
▼	THERMATIC FIRE ESTINGUISHER	9



RENCANA INSTALASI KANEL DATA

SCALE 1 : 100



PEMERINTAH KOTA PEKALONGAN
RUMAH SAKIT UMUM DAERAH BENDAN
Jl. Sriwijaya No.2 Pekalongan Telp. (0285) 437222 Fax. (0285)437155 Kode Pos: 51119

PEKERJAAN

PENGEMBANGAN RUMAH SAKIT
REHABILITASI RUANG CT SCAN DAN
REHABILITASI RUANG CYTOTOXIC (DAK)

SUB PEKERJAAN

REHABILITASI RUANG CT SCAN

LOKASI	TH. ANGGARAN
RSUD Bendan Pekalongan	2025

MENGETAHUI / MENSETUJUI

Direktur RSUD Bendan
Kota Pekalongan

dr. Dwi Heri Wibawa, M.Kes

MENGETAHUI

Kabag Tata Usaha
selaku Kuasa Pengguna Anggaran
RSUD Bendan Kota Pekalongan

dr. Difayana, M.H
NIP. 19801113 200902 1 001

MENGETAHUI

Kepala DPUPR
Kota Pekalongan

Bambang Sugiarto, ST. MM
NIP. 19710304 199903 1 011

Gambar, RKS, RAB dan Perhitungan Teknis
Konstruksi Tetap Menjadi Tanggung Jawab
Profesional Konsultan Perencana

PARAF

DIPERIKSA

Pejabat Pembuat Komitmen (PPK)
RSUD Bendan Kota Pekalongan

Sukohadi, ST.
NIP. 19780212 200604 1 005

KONSULTAN PERENCANA


PT. SKALA ABADI JAYA
ARCHITECTURE - STRUCTURE - MEP - INTERIOR
LANDSCAPE - MASTERPLAN - SUPERVISION

Ar. SUYENTO, IAI
Direktur Utama

JUDUL GAMBAR


DENAH RENCANA FIRE ALARM

SKALA	NO. GAMBAR	JML. LEMBAR
1 : 100	EL.08.01	-

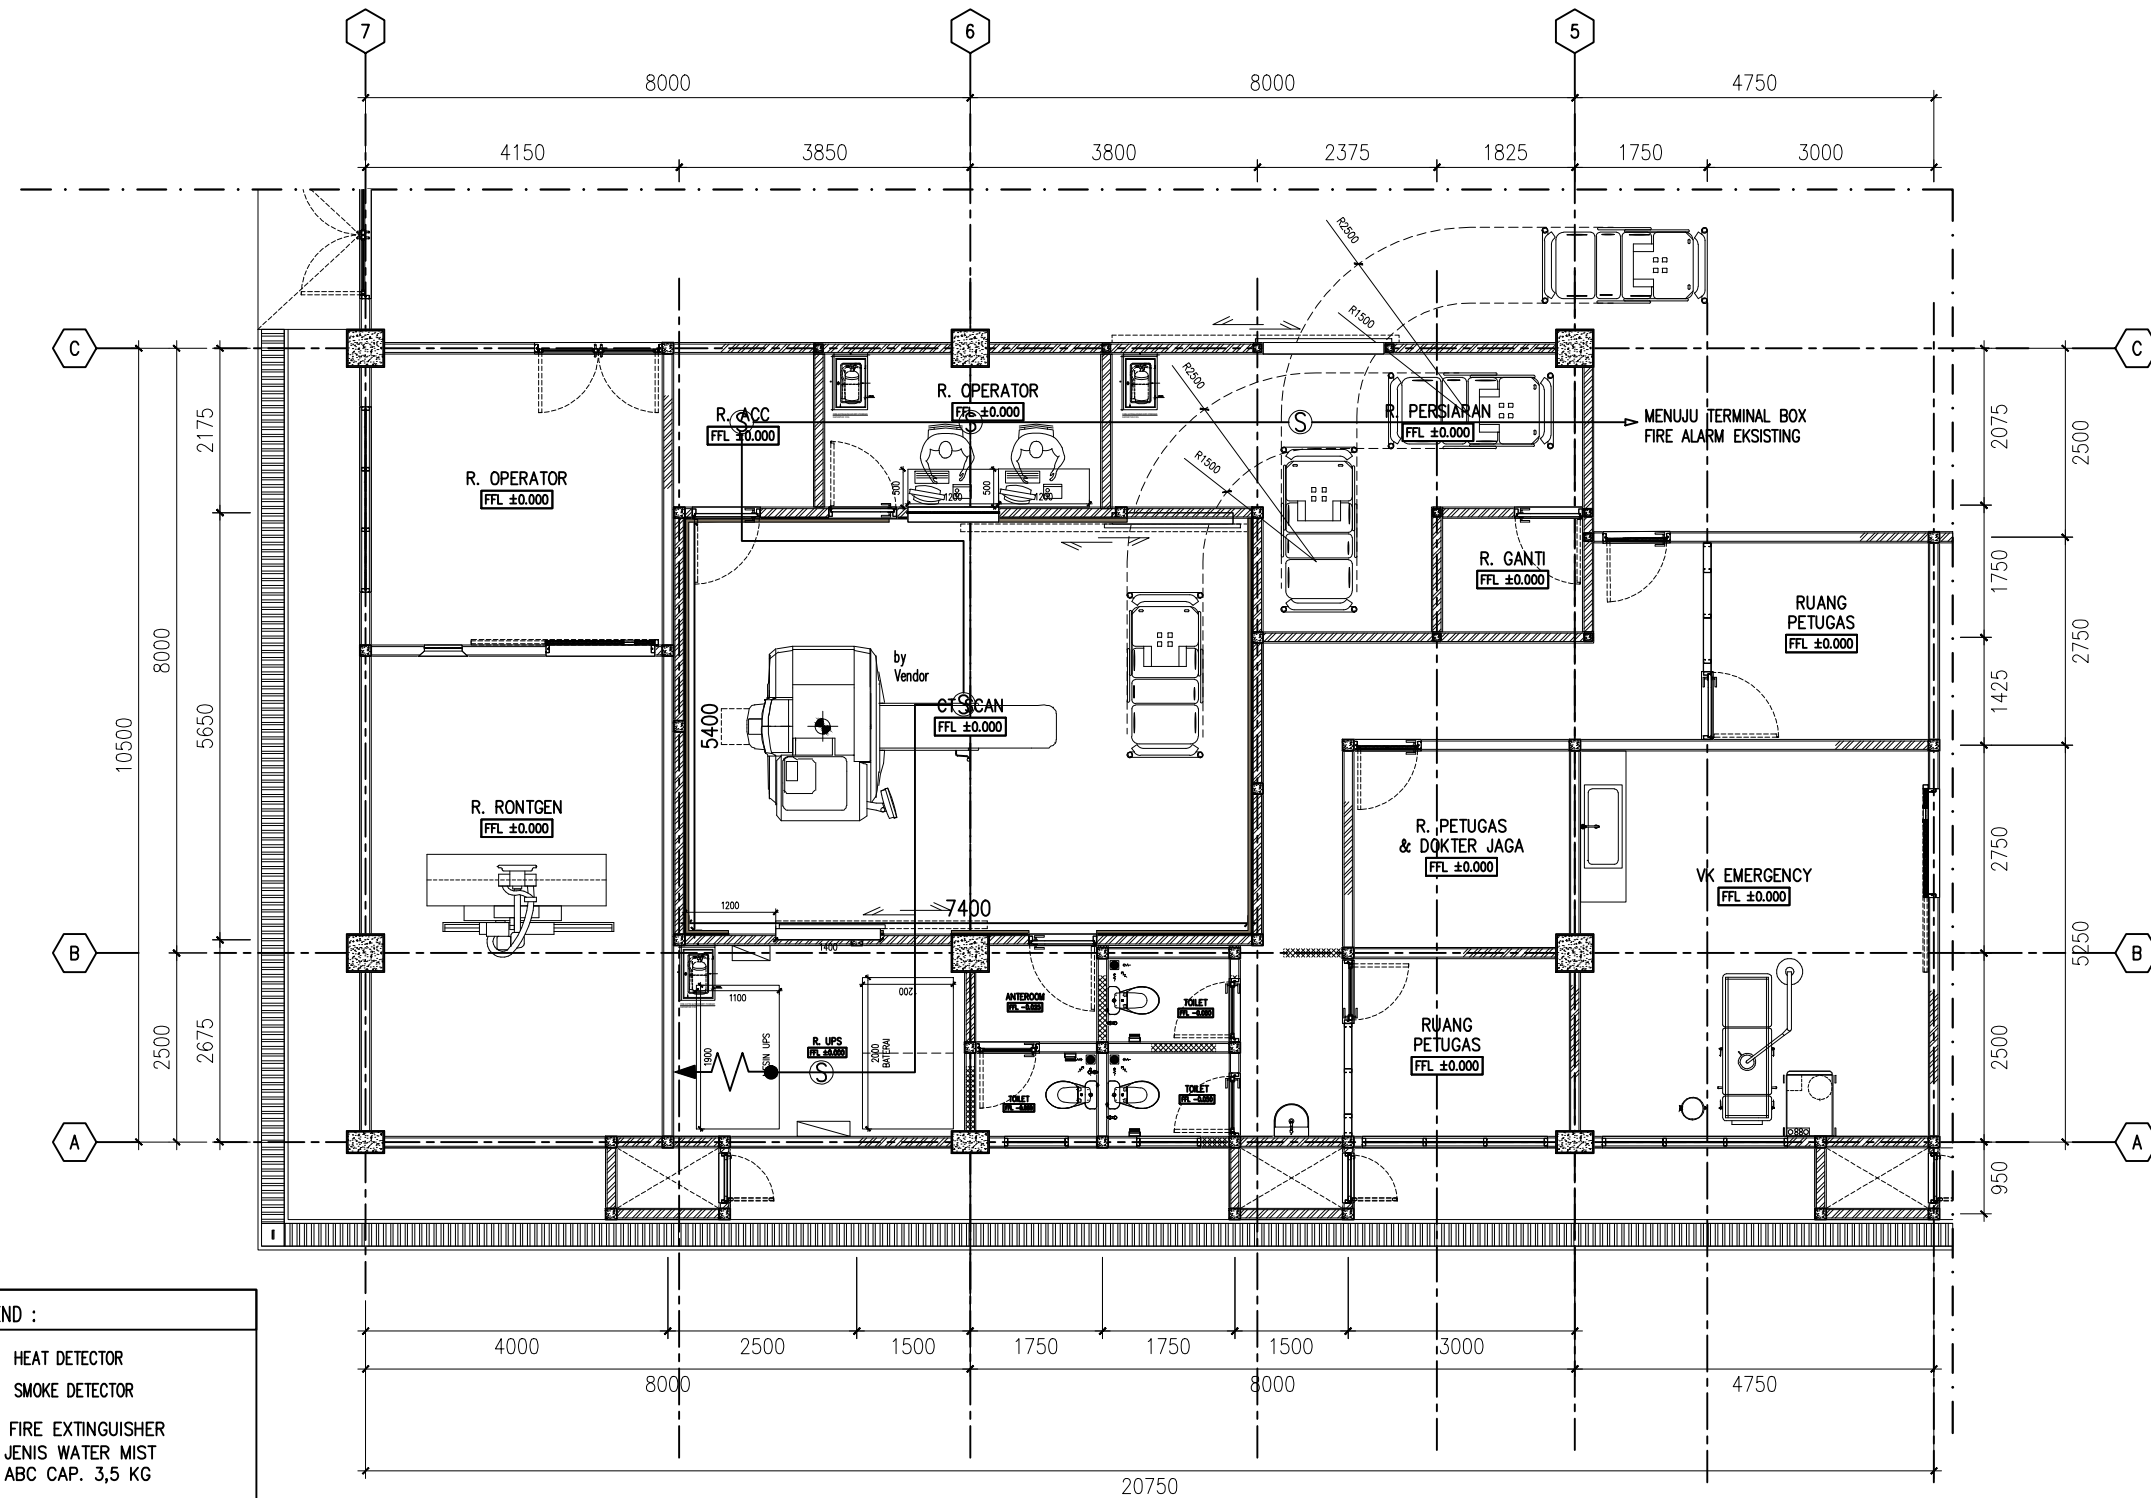


LEGEND :	
⊙	HEAT DETECTOR
⊙	SMOKE DETECTOR
⊙	FIRE EXTINGUISHER
⊙	JENIS WATER MIST
⊙	ABC CAP. 3,5 KG

DENAH RENCANA FIRE ALARM
SCALE 1 : 100

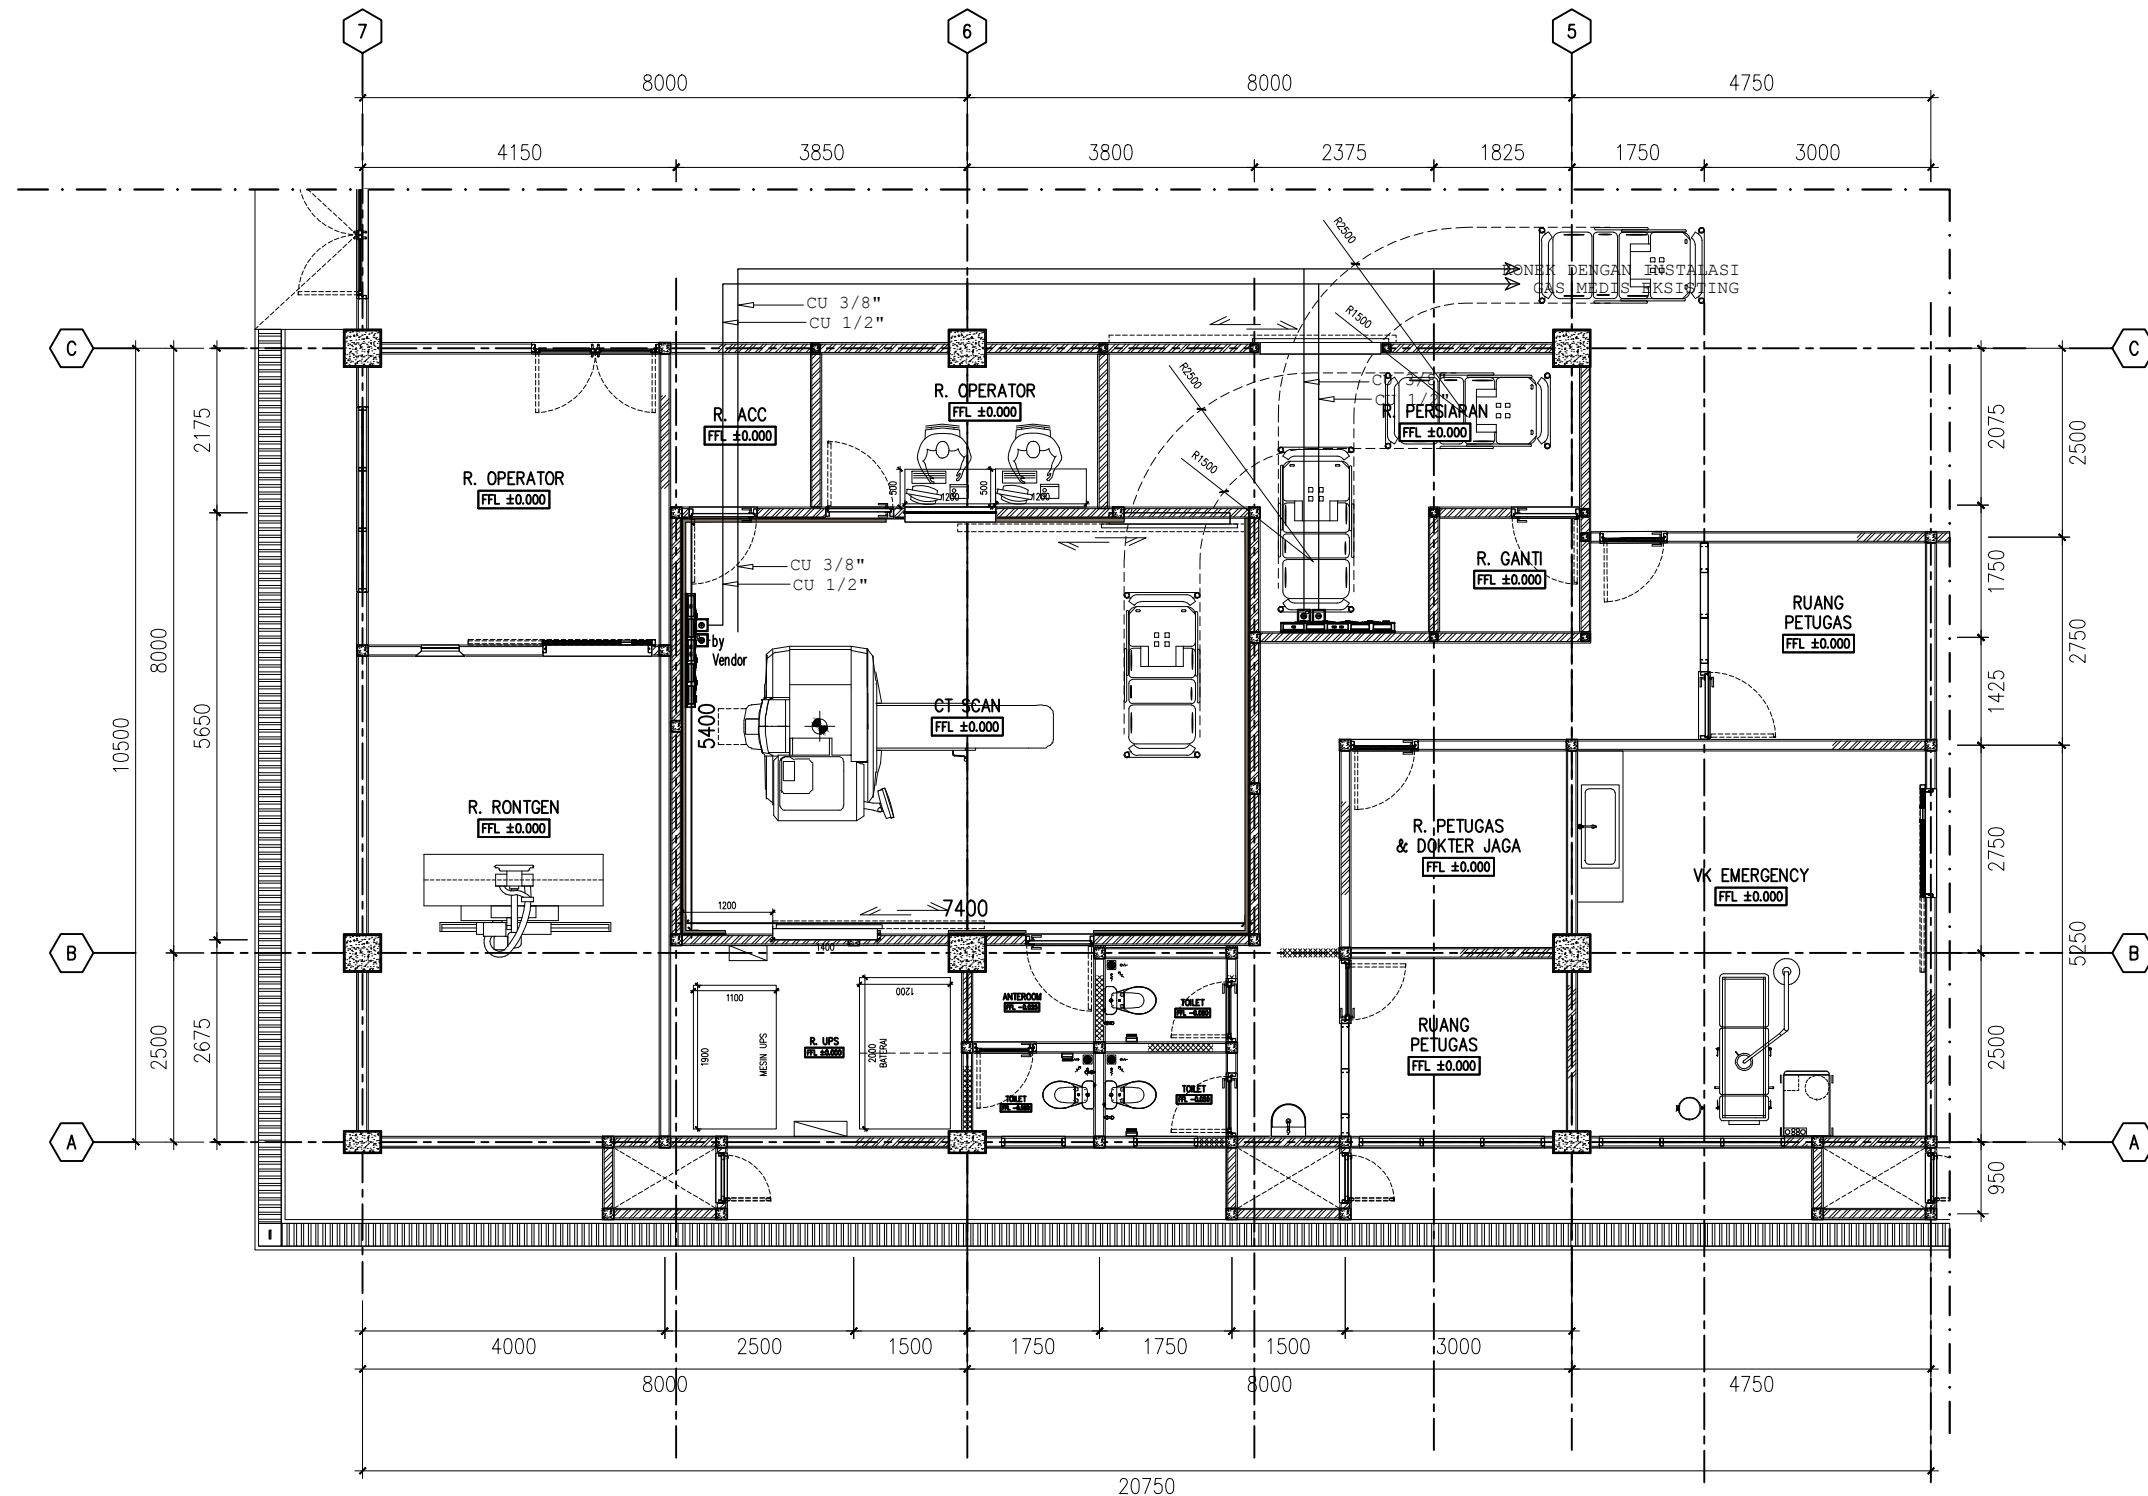


RENCANA INSATALASI GAS MEDIS
SCALE 1 : 100

 PEMERINTAH KOTA PEKALONGAN RUMAH SAKIT UMUM DAERAH BENDAN Jl. Sriwijaya No.2 Pekalongan Telp. (0285) 437222 Fax. (0285)437155 Kode Pos: 51119		
PEKERJAAN		
PENGEMBANGAN RUMAH SAKIT REHABILITASI RUANG CT SCAN DAN REHABILITASI RUANG CYTOTOXIC (DAK)		
SUB PEKERJAAN		
REHABILITASI RUANG CT SCAN		
LOKASI	TH. ANGGARAN	
RSUD Bendan Pekalongan	2025	
MENGETAHUI / MENYETUJUI		
Direktur RSUD Bendan Kota Pekalongan		
dr. Dwi Heri Wibawa, M.Kes		
MENGETAHUI		
Kabag Tata Usaha selaku Kuasa Pengguna Anggaran RSUD Bendan Kota Pekalongan		
dr. Difayana, M.H NIP. 19801113 200902 1 001		
MENGETAHUI		
Kepala DPUPR Kota Pekalongan		
Bambang Sugiarto, ST. MM NIP. 19710304 199903 1 011		
Gambar, RKS, RAB dan Perhitungan Teknis Konstruksi Tetap Menjadi Tanggung Jawab Profesional Konsultan Perencana		PARAF
DIPERIKSA		
Pejabat Pembuat Komitmen (PPK) RSUD Bendan Kota Pekalongan		
Sukohadi, ST. NIP. 19780212 200604 1 005		
KONSULTAN PERENCANA		
 PT. SKALA ABADI JAYA ARCHITECTURE - STRUCTURE - MEP - INTERIOR LANDSCAPE - MASTERPLAN - SUPERVISION		
Ar. SUYENTO, IAI Direktur Utama		
JUDUL GAMBAR		
RENCANA INSTALASI GAS MEDIS		
SKALA	NO. GAMBAR	JML. LEMBAR
1 : 100	EL.09.01	-

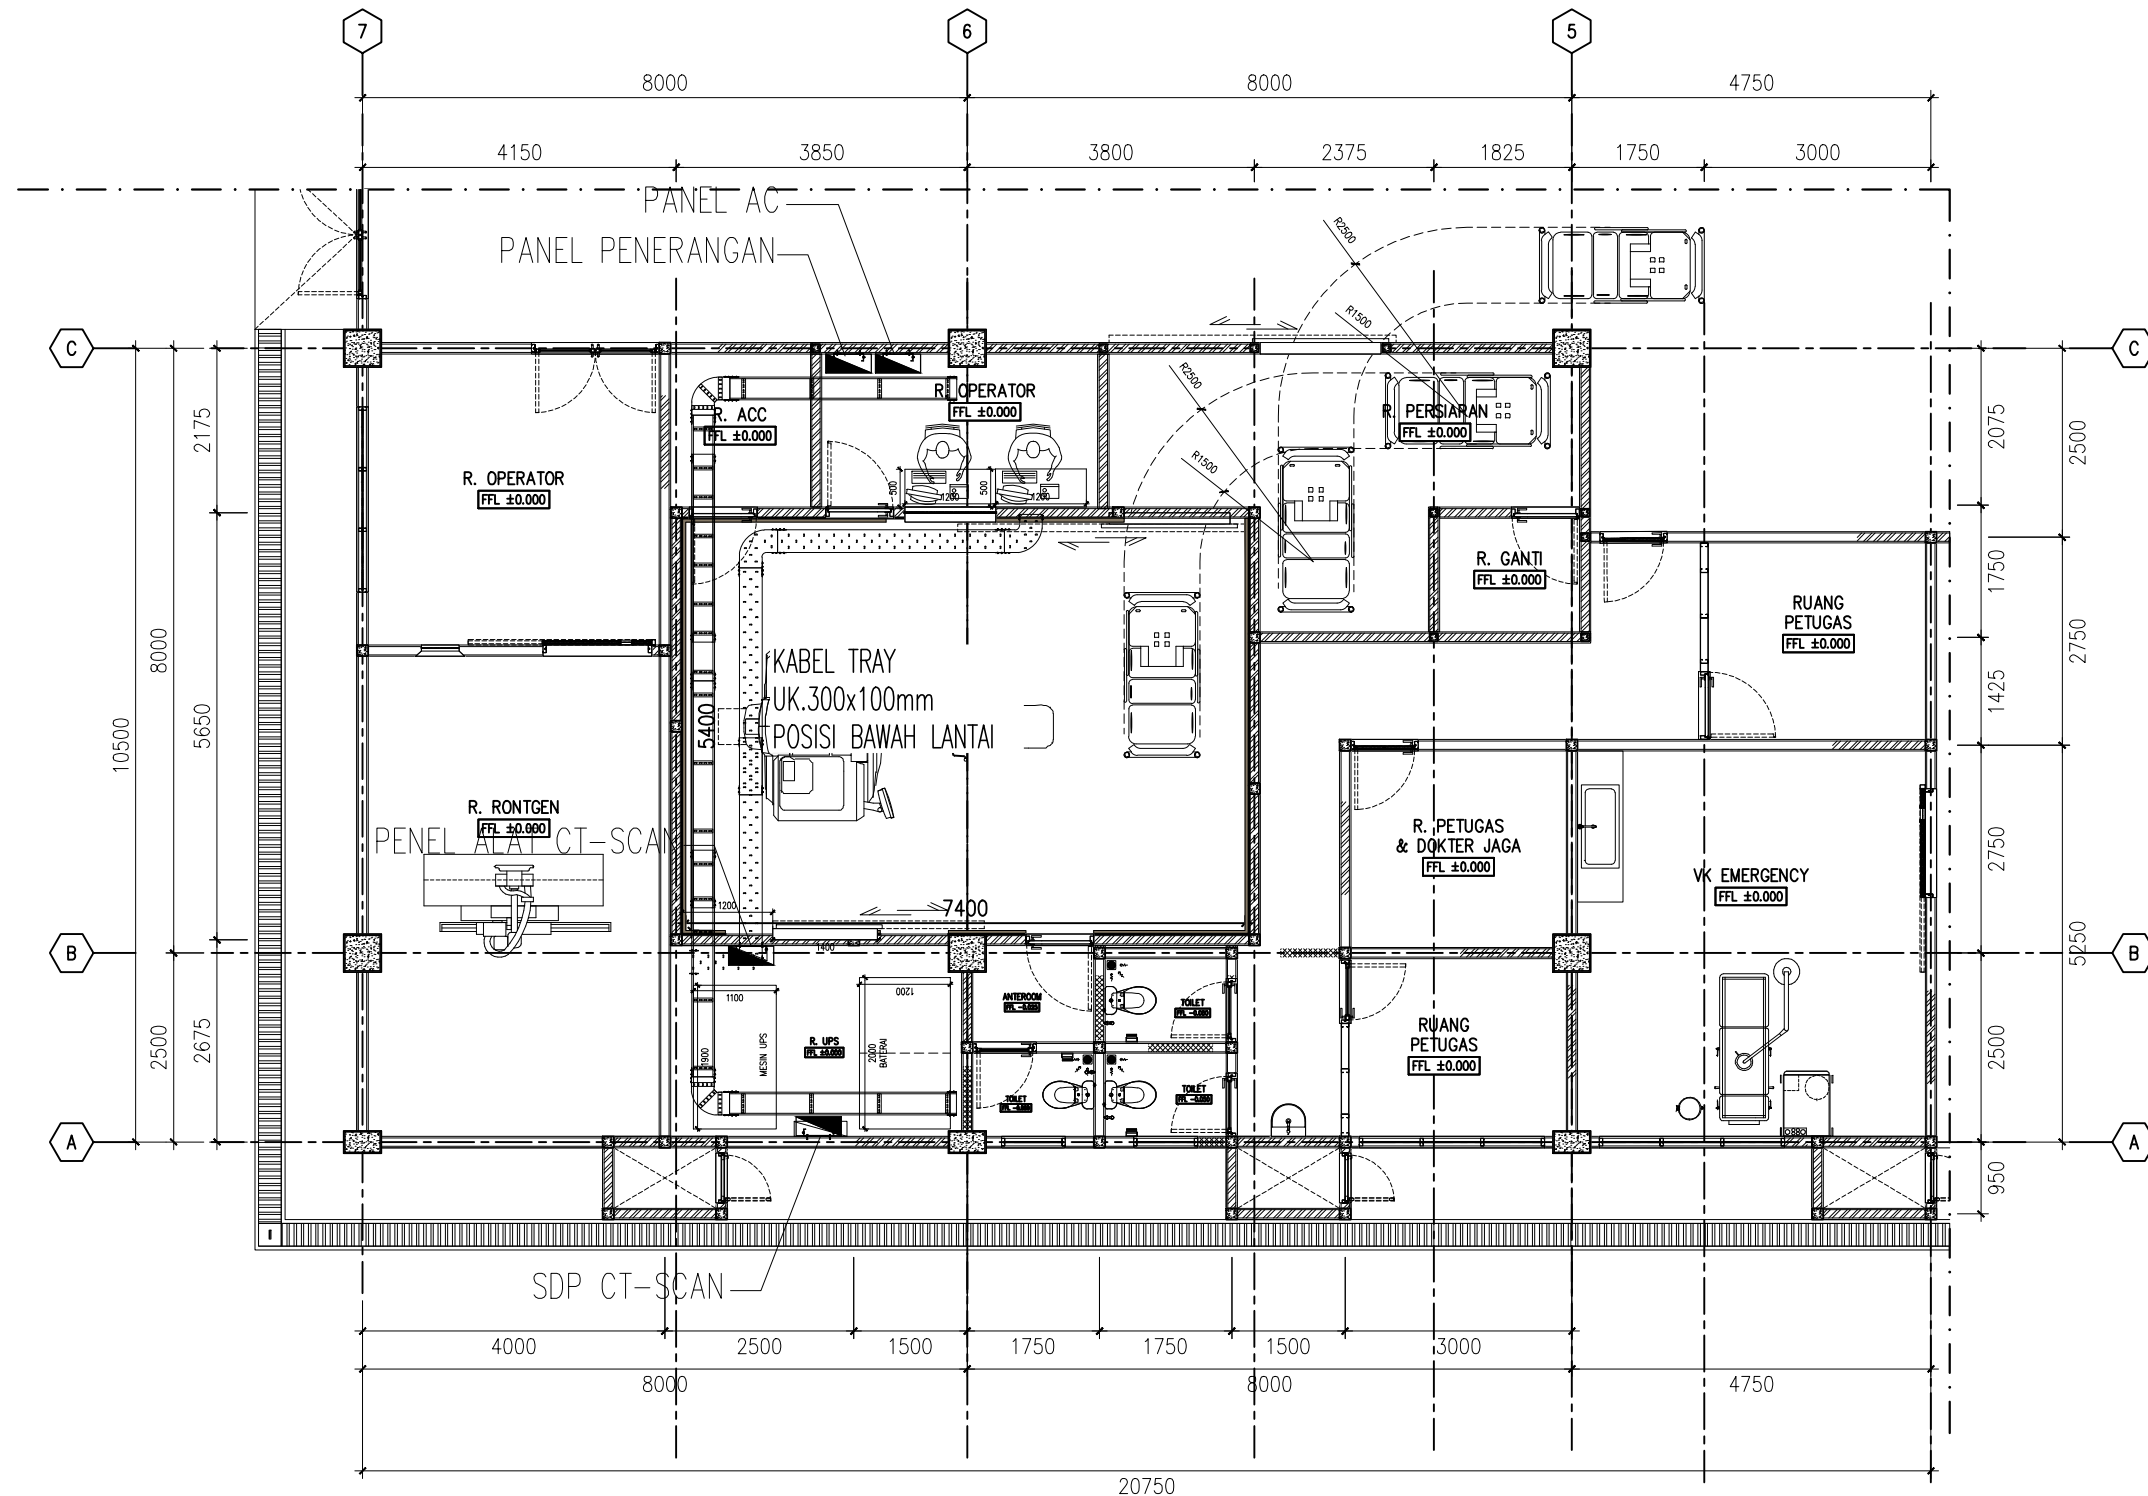

RENCANA INSTALASI KABEL TRAY
SCALE 1 : 100

 PEMERINTAH KOTA PEKALONGAN RUMAH SAKIT UMUM DAERAH BENDAN Jl. Sriwijaya No.2 Pekalongan Telp. (0285) 437222 Fax. (0285)437155 Kode Pos: 51119		
PEKERJAAN		
PENGEMBANGAN RUMAH SAKIT REHABILITASI RUANG CT SCAN DAN REHABILITASI RUANG CYTOTOXIC (DAK)		
SUB PEKERJAAN		
REHABILITASI RUANG CT SCAN		
LOKASI	TH. ANGGARAN	
RSUD Bendan Pekalongan	2025	
MENGETAHUI / MENSETUJUI		
Direktur RSUD Bendan Kota Pekalongan		
dr. Dwi Heri Wibawa, M.Kes		
MENGETAHUI		
Kabag Tata Usaha selaku Kuasa Pengguna Anggaran RSUD Bendan Kota Pekalongan		
dr. Difayana, M.H NIP. 19801113 200902 1 001		
MENGETAHUI		
Kepala DPUPR Kota Pekalongan		
Bambang Sugiarto, ST. MM NIP. 19710304 199903 1 011		
Gambar, RKS, RAB dan Perhitungan Teknis Konstruksi Tetap Menjadi Tanggung Jawab Profesional Konsultan Perencana		PARAF
DIPERIKSA		
Pejabat Pembuat Komitmen (PPK) RSUD Bendan Kota Pekalongan		
Sukohadi, ST. NIP. 19780212 200604 1 005		
KONSULTAN PERENCANA		
 PT. SKALA ABADI JAYA ARCHITECTURE - STRUCTURE - MEP - INTERIOR LANDSCAPE - MASTERPLAN - SUPERVISION		
Ar. SUYENTO, IAI Direktur Utama		
JUDUL GAMBAR		
RENCANA INSTALASI KABEL TRAY		
SKALA	NO. GAMBAR	JML. LEMBAR
1 : 100	EL.10.01	-

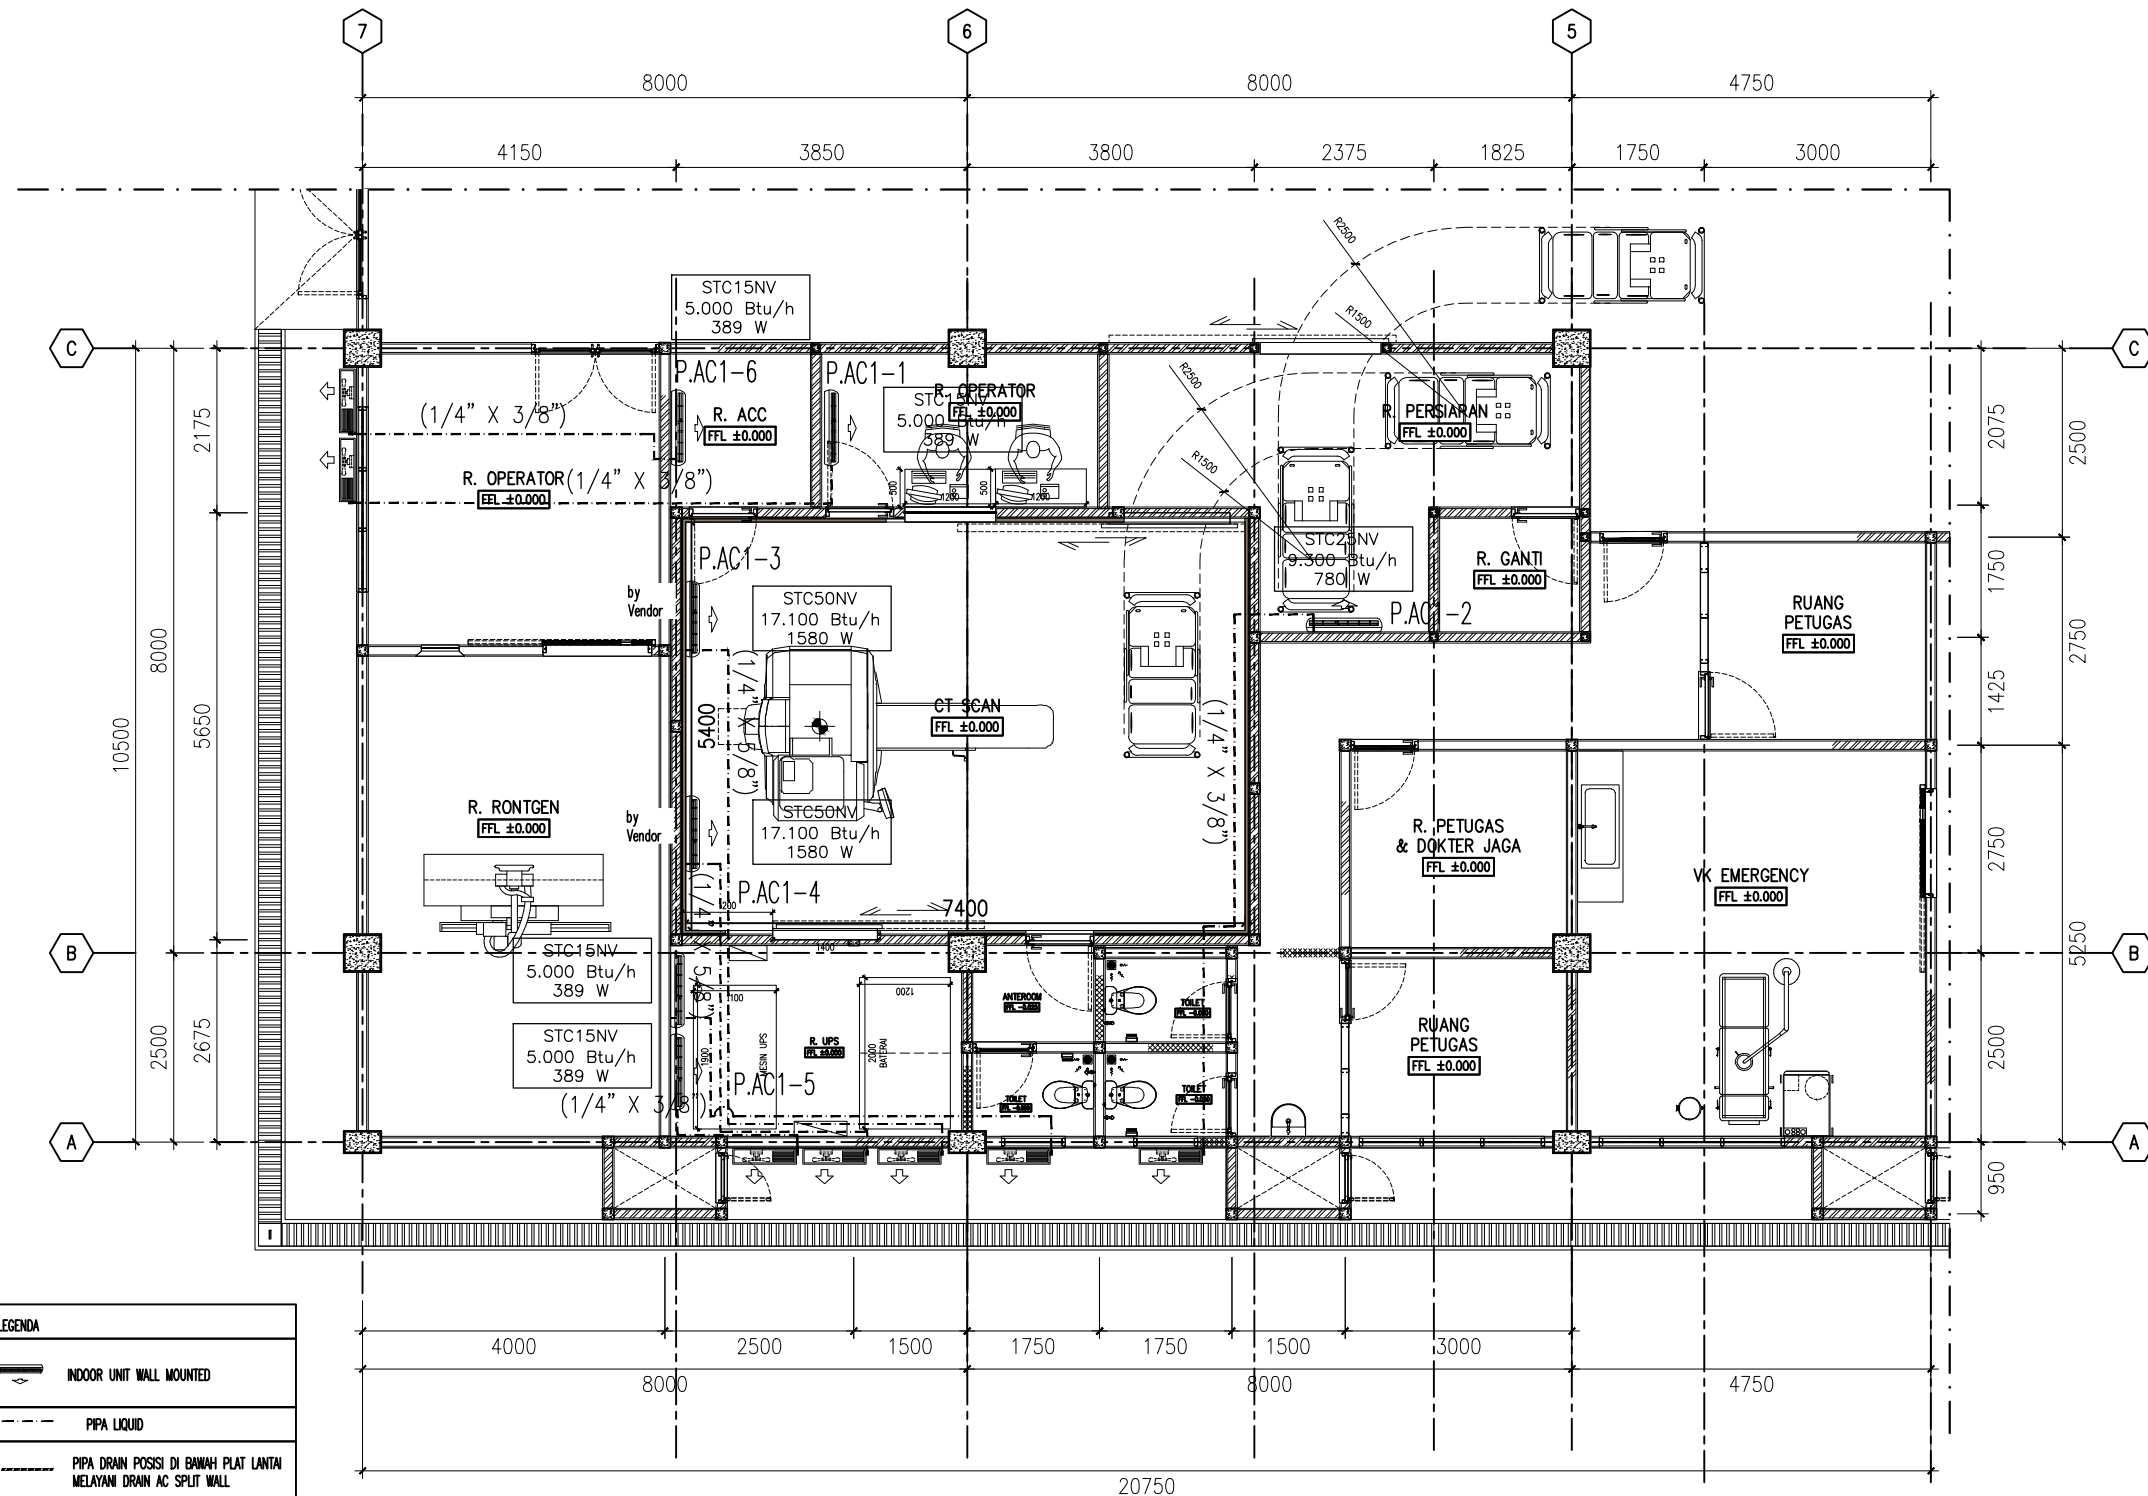

LEGENDA	
	INDOOR UNIT WALL MOUNTED
	PIPA LIQUID
	PIPA DRAIN POSISI DI BAWAH PLAT LANTAI MELAYANI DRAIN AC SPLIT WALL
	EXHAUST FAN CEILING MOUNTED 180m3/jam 19 W
	Ducting dari Pipa PVC Ø3"
	OUTDOOR UNIT

DENAH RENCANA AC
SCALE 1 : 100



PEMERINTAH KOTA PEKALONGAN
RUMAH SAKIT UMUM DAERAH BENDAN
Jl. Sriwijaya No.2 Pekalongan Telp. (0285) 437222 Fax. (0285)437155 Kode Pos: 51119

PEKERJAAN

PENGEMBANGAN RUMAH SAKIT
REHABILITASI RUANG CT SCAN DAN
REHABILITASI RUANG CYTOTOXIC (DAK)

SUB PEKERJAAN

REHABILITASI RUANG CT SCAN

LOKASI	TH. ANGGARAN
RSUD Benda Pekalongan	2025

MENGETAHUI / MENYETUJUI

Direktur RSUD Benda
Kota Pekalongan

dr. Dwi Heri Wibawa, M.Kes

MENGETAHUI

Kabag Tata Usaha
selaku Kuasa Pengguna Anggaran
RSUD Benda Kota Pekalongan

dr. Difayana, M.H
NIP. 19801113 200902 1 001

MENGETAHUI

Kepala DPUPR
Kota Pekalongan

Bambang Sugiarto, ST. MM
NIP. 19710304 199903 1 011

Gambar, RKS, RAB dan Perhitungan Teknis
Konstruksi Tetap Menjadi Tanggung Jawab
Profesional Konsultan Perencana

PARAF

DIPERIKSA

Pejabat Pembuat Komitmen (PPK)
RSUD Benda Kota Pekalongan

Sukohadi, ST.
NIP. 19780212 200604 1 005

KONSULTAN PERENCANA


PT. SKALA ABADI JAYA
ARCHITECTURE - STRUCTURE - MEP - INTERIOR
LANDSCAPE - MASTERPLAN - SUPERVISION

Ar. SUYENTO, IAI
Direktur Utama

JUDUL GAMBAR


RENCANA INSTALASI TATA UDARA

SKALA	NO. GAMBAR	JML. LEMBAR
1 : 100	PL.01.01	-

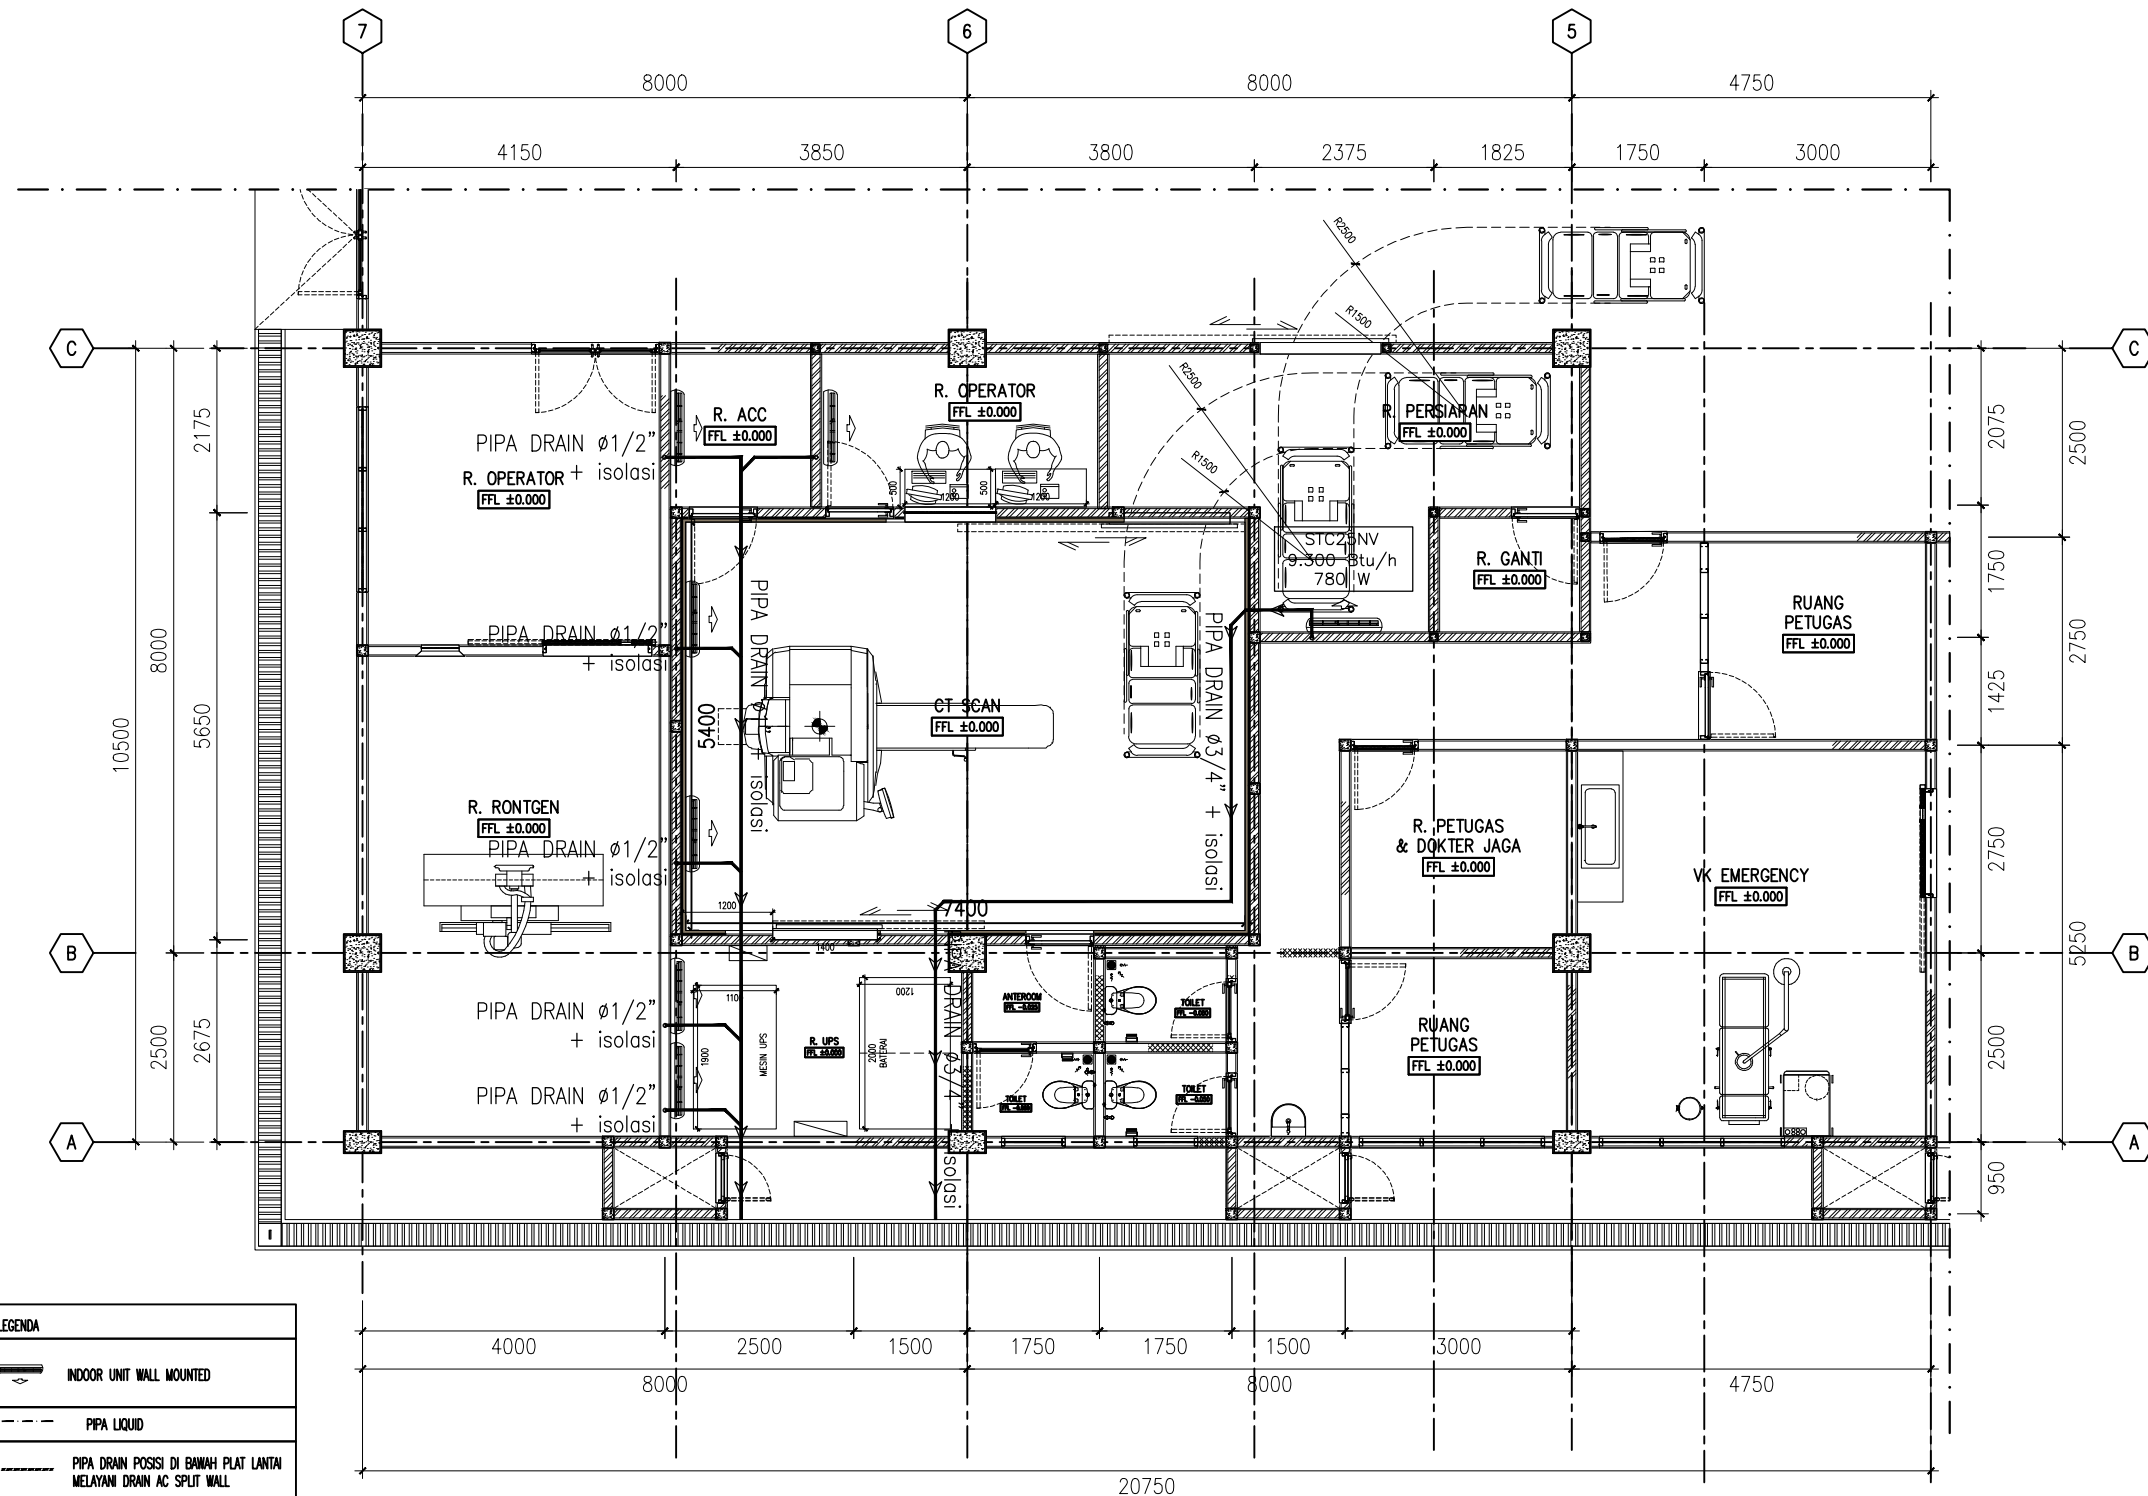

DENAH RENCANA AC
SCALE 1 : 100

		
PEMERINTAH KOTA PEKALONGAN RUMAH SAKIT UMUM DAERAH BENDAN Jl. Sriwijaya No.2 Pekalongan Telp. (0285) 437222 Fax. (0285)437155 Kode Pos: 51119		
PEKERJAAN		
PENGEMBANGAN RUMAH SAKIT REHABILITASI RUANG CT SCAN DAN REHABILITASI RUANG CYTOTOXIC (DAK)		
SUB PEKERJAAN		
REHABILITASI RUANG CT SCAN		
LOKASI	TH. ANGGARAN	
RSUD Bendan Pekalongan	2025	
MENGETAHUI / MENYETUJUI		
Direktur RSUD Bendan Kota Pekalongan		
dr. Dwi Heri Wibawa, M.Kes		
MENGETAHUI		
Kabag Tata Usaha selaku Kuasa Pengguna Anggaran RSUD Bendan Kota Pekalongan		
dr. Difayana, M.H NIP. 19801113 200902 1 001		
MENGETAHUI		
Kepala DPUPR Kota Pekalongan		
Bambang Sugiarto, ST. MM NIP. 19710304 199903 1 011		
Gambar, RKS, RAB dan Perhitungan Teknis Konstruksi Tetap Menjadi Tanggung Jawab Profesional Konsultan Perencana		PARAF
DIPERIKSA		
Pejabat Pembuat Komitmen (PPK) RSUD Bendan Kota Pekalongan		
Sukohadi, ST. NIP. 19780212 200604 1 005		
KONSULTAN PERENCANA		
 PT. SKALA ABADI JAYA ARCHITECTURE - STRUCTURE - MEP - INTERIOR LANDSCAPE - MASTERPLAN - SUPERVISION		
Ar. SUYENTO, IAI Direktur Utama		
JUDUL GAMBAR		
RENCANA INASTALASI PIPA DRAIN AC		
SKALA	NO. GAMBAR	JML. LEMBAR
1 : 100	PL.01.02	-

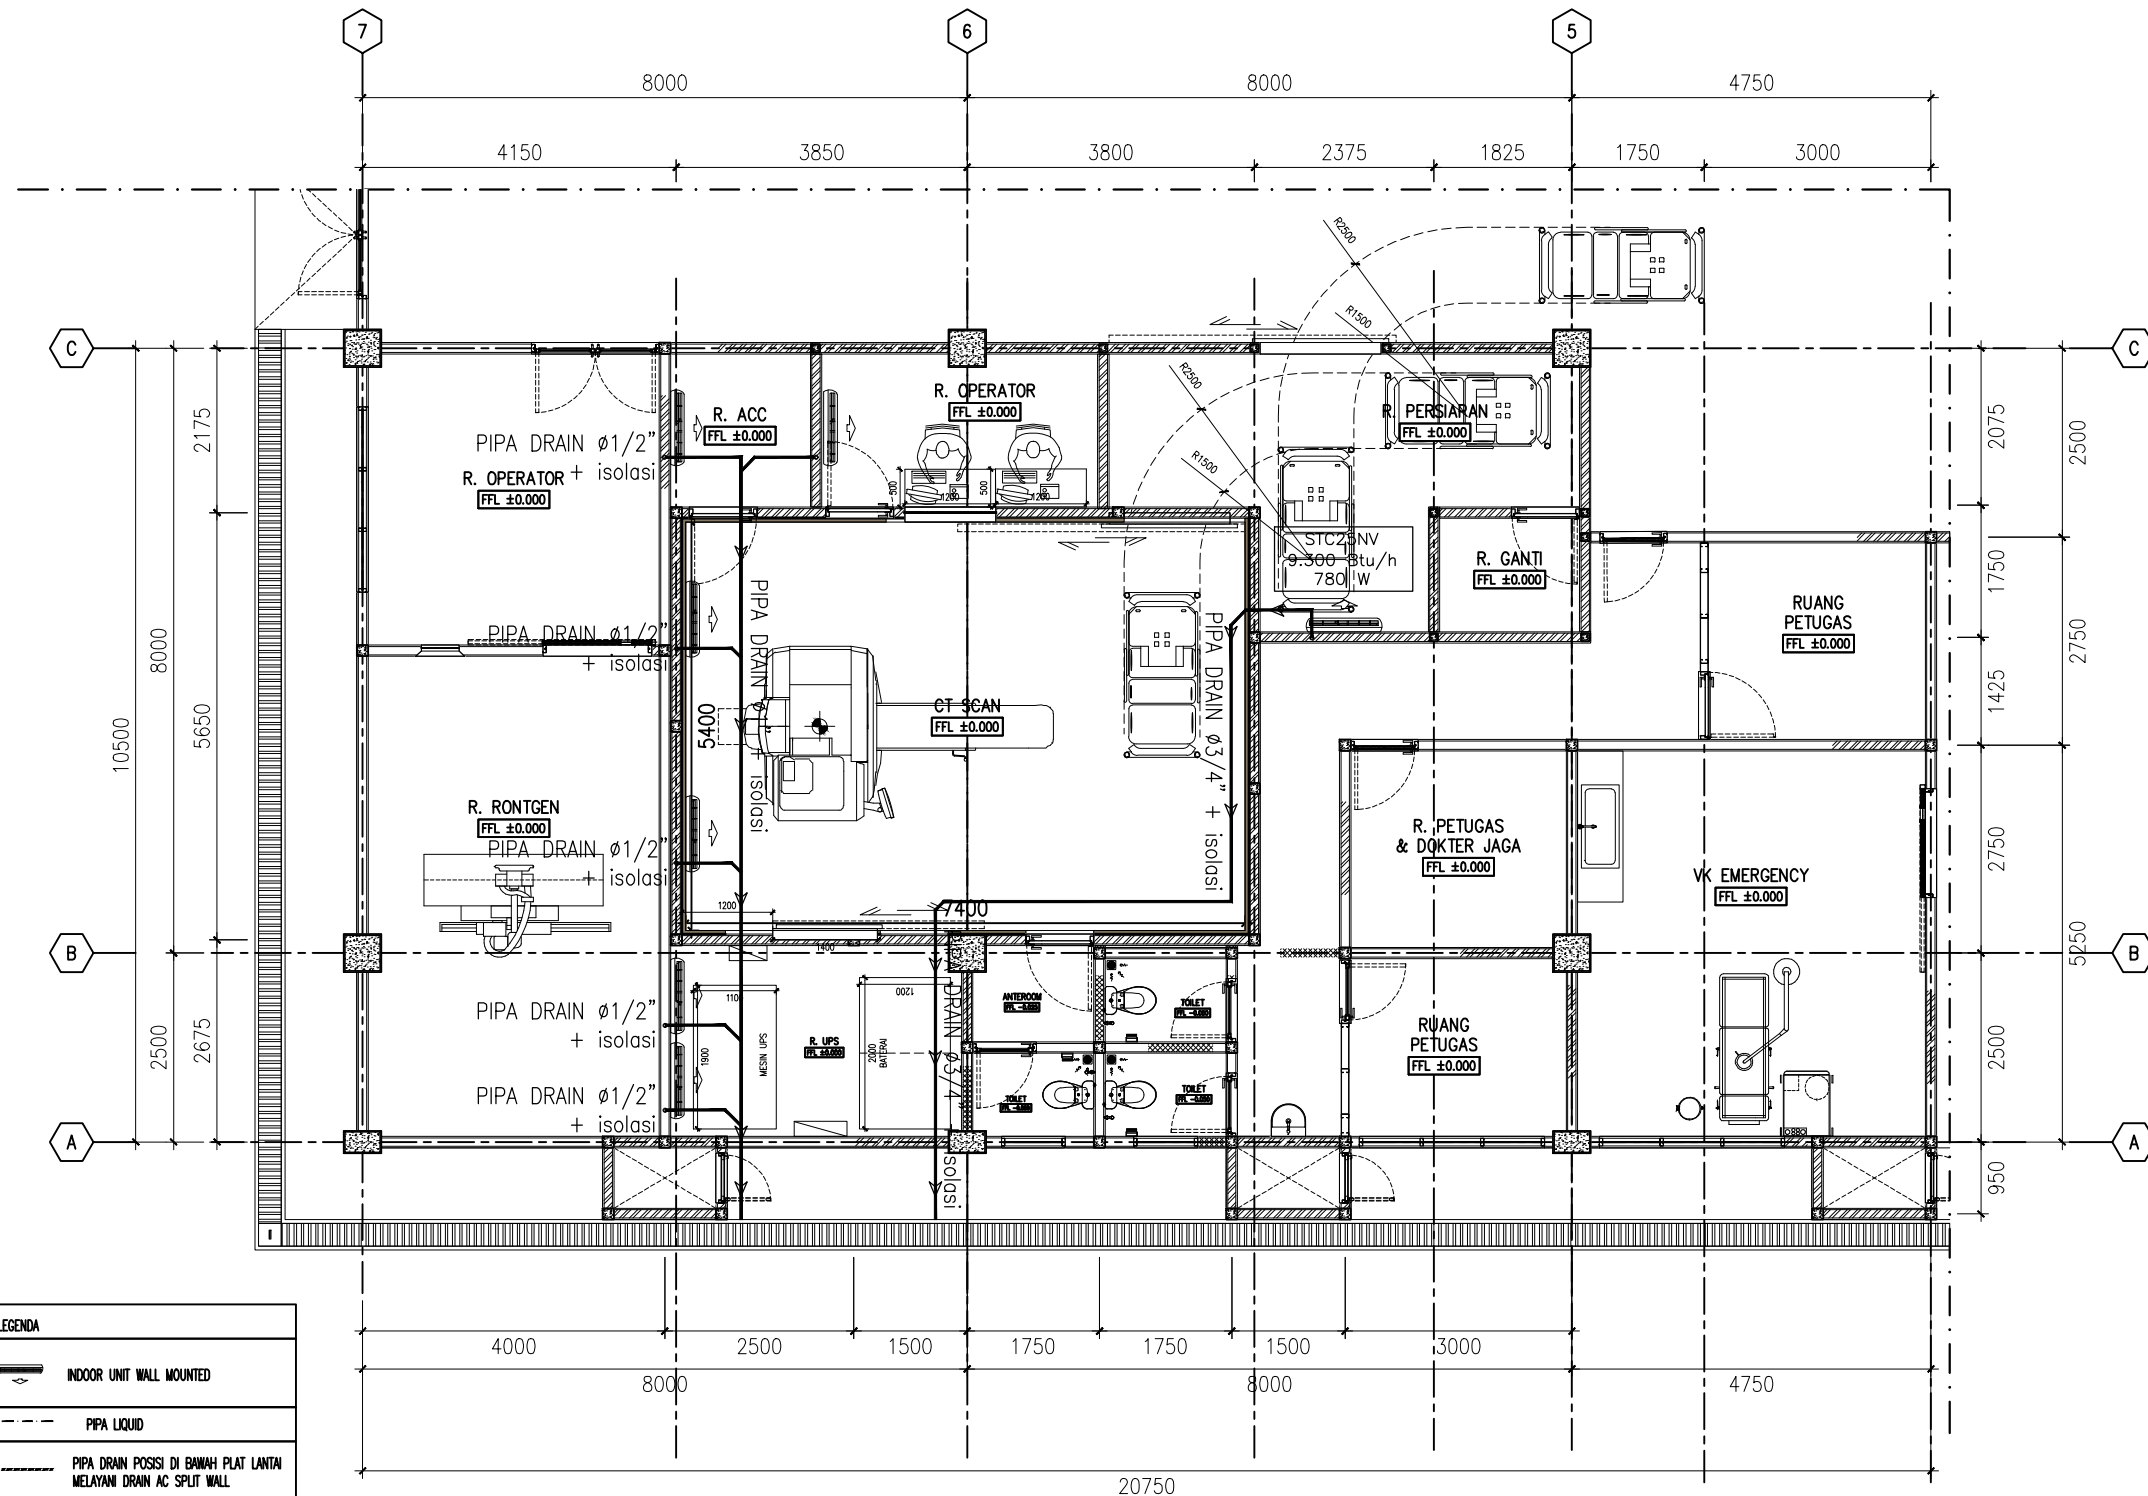

DENAH RENCANA AC
SCALE 1 : 100

PEMERINTAH KOTA PEKALONGAN RUMAH SAKIT UMUM DAERAH BENDAN Jl. Sriwijaya No.2 Pekalongan Telp. (0285) 437222 Fax. (0285)437155 Kode Pos: 51119		
PEKERJAAN		
PENGEMBANGAN RUMAH SAKIT REHABILITASI RUANG CT SCAN DAN REHABILITASI RUANG CYTOTOXIC (DAK)		
SUB PEKERJAAN		
CT SCAN		
LOKASI	TH. ANGGARAN	
RSUD Bendan Pekalongan	2025	
MENGETAHUI / MENYETUJUI		
Direktur RSUD Bendan Kota Pekalongan		
dr. Dwi Heri Wibawa, M.Kes		
MENGETAHUI		
Kabag Tata Usaha selaku Kuasa Pengguna Anggaran RSUD Bendan Kota Pekalongan		
dr. Difayana, M.H NIP. 19801113 200902 1 001		
MENGETAHUI		
Kepala DPUPR Kota Pekalongan		
Bambang Sugiarto, ST. MM NIP. 19710304 199903 1 011		
Gambar, RKS, RAB dan Perhitungan Teknis Konstruksi Tetap Menjadi Tanggung Jawab Profesional Konsultan Perencana		PARAF
DIPERIKSA		
Pejabat Pembuat Komitmen (PPK) RSUD Bendan Kota Pekalongan		
Sukohadi, ST. NIP. 19780212 200604 1 005		
KONSULTAN PERENCANA		
PT. SKALA ABADI JAYA ARCHITECTURE - STRUCTURE - MEP - INTERIOR LANDSCAPE - MASTERPLAN - SUPERVISION		
Ar. SUYENTO, IAI Direktur Utama		
JUDUL GAMBAR		
RENCANA INASTALASI PIPA DRAIN AC		
SKALA	NO. GAMBAR	JML. LEMBAR
1 : 100	PL.01.02	-