



PEMERINTAH KOTA PEKALONGAN
DINAS PERDAGANGAN, KOPERASI, DAN UKM
Jl. Majapahit No. 9 Kota Pekalongan

GAMBAR RENCANA

KEGIATAN

PEMELIHARAAN BARANG MILIK DAERAH PENUNJANG URUSAN PEMERINTAH DAERAH

SUB KEGIATAN

PEMELIHARAAN/REHABILITASI GEDUNG KANTOR DAN BANGUNAN LAINNYA

PEKERJAAN

PEMBANGUNAN POS JAGA DAN PARKIR

LOKASI

KOTA PEKALONGAN

TAHUN ANGGARAN

2025



CV. HITA KARYA JASA
KONSULTAN PERENCANAAN DAN PENGAWAS
Alamat : Perum Bumiirjo Jl. Sadewa Blok I-2 No. 9 Kota Pekalongan



PEMERINTAH KOTA
PEKALONGAN
DINAS PERDAGANGAN,
KOPERASI DAN UKM
Jl. Majapahit No.9 Kota Pekalongan

GAMBAR RENCANA

KEGIATAN :

PEMELIHARAAN BARANG MILIK DAERAH
PENUNJANG URUSAN PEMERINTAHAN
DAERAH

SUB KEGIATAN :

PEMELIHARAAN/REHABILITASI GEDUNG KANTOR
DAN BANGUNAN LAINNYA

PEKERJAAN :

PEMBANGUNAN POS JAGA DAN PARKIR

LOKASI : KOTA PEKALONGAN


TAHUN ANGGARAN : 2025

DIBUAT :

KONSULTAN PERENCANA




ANGGIDIAN UTAMI PUTRI., SP
Direktur

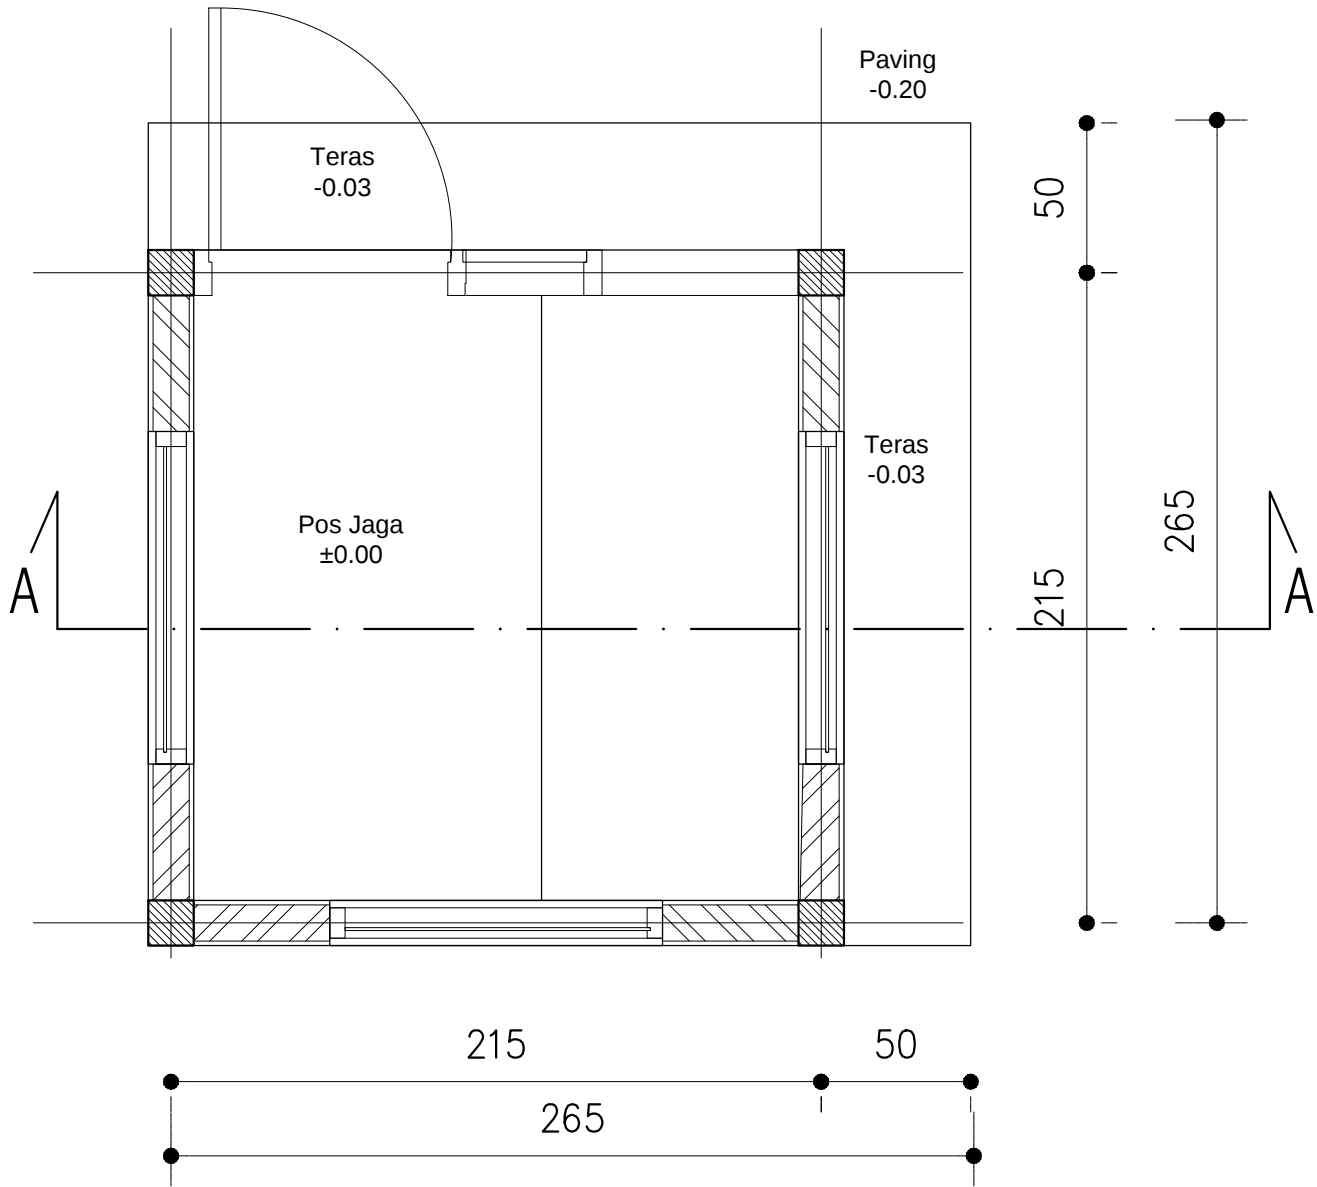

DENAH RENCANA POS JAGA

Skala 1 : 250

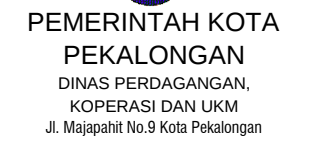

KEGIATAN :

SUB KEGIATAN :

PEKERJAAN :


LOKASI : KOTA PEKALONGAN

TAHUN ANGGARAN : 2025

DIBUAT :

KONSULTAN PERENCANA

ANGGIDIAN UTAMI PUTRI., SP
Direktur

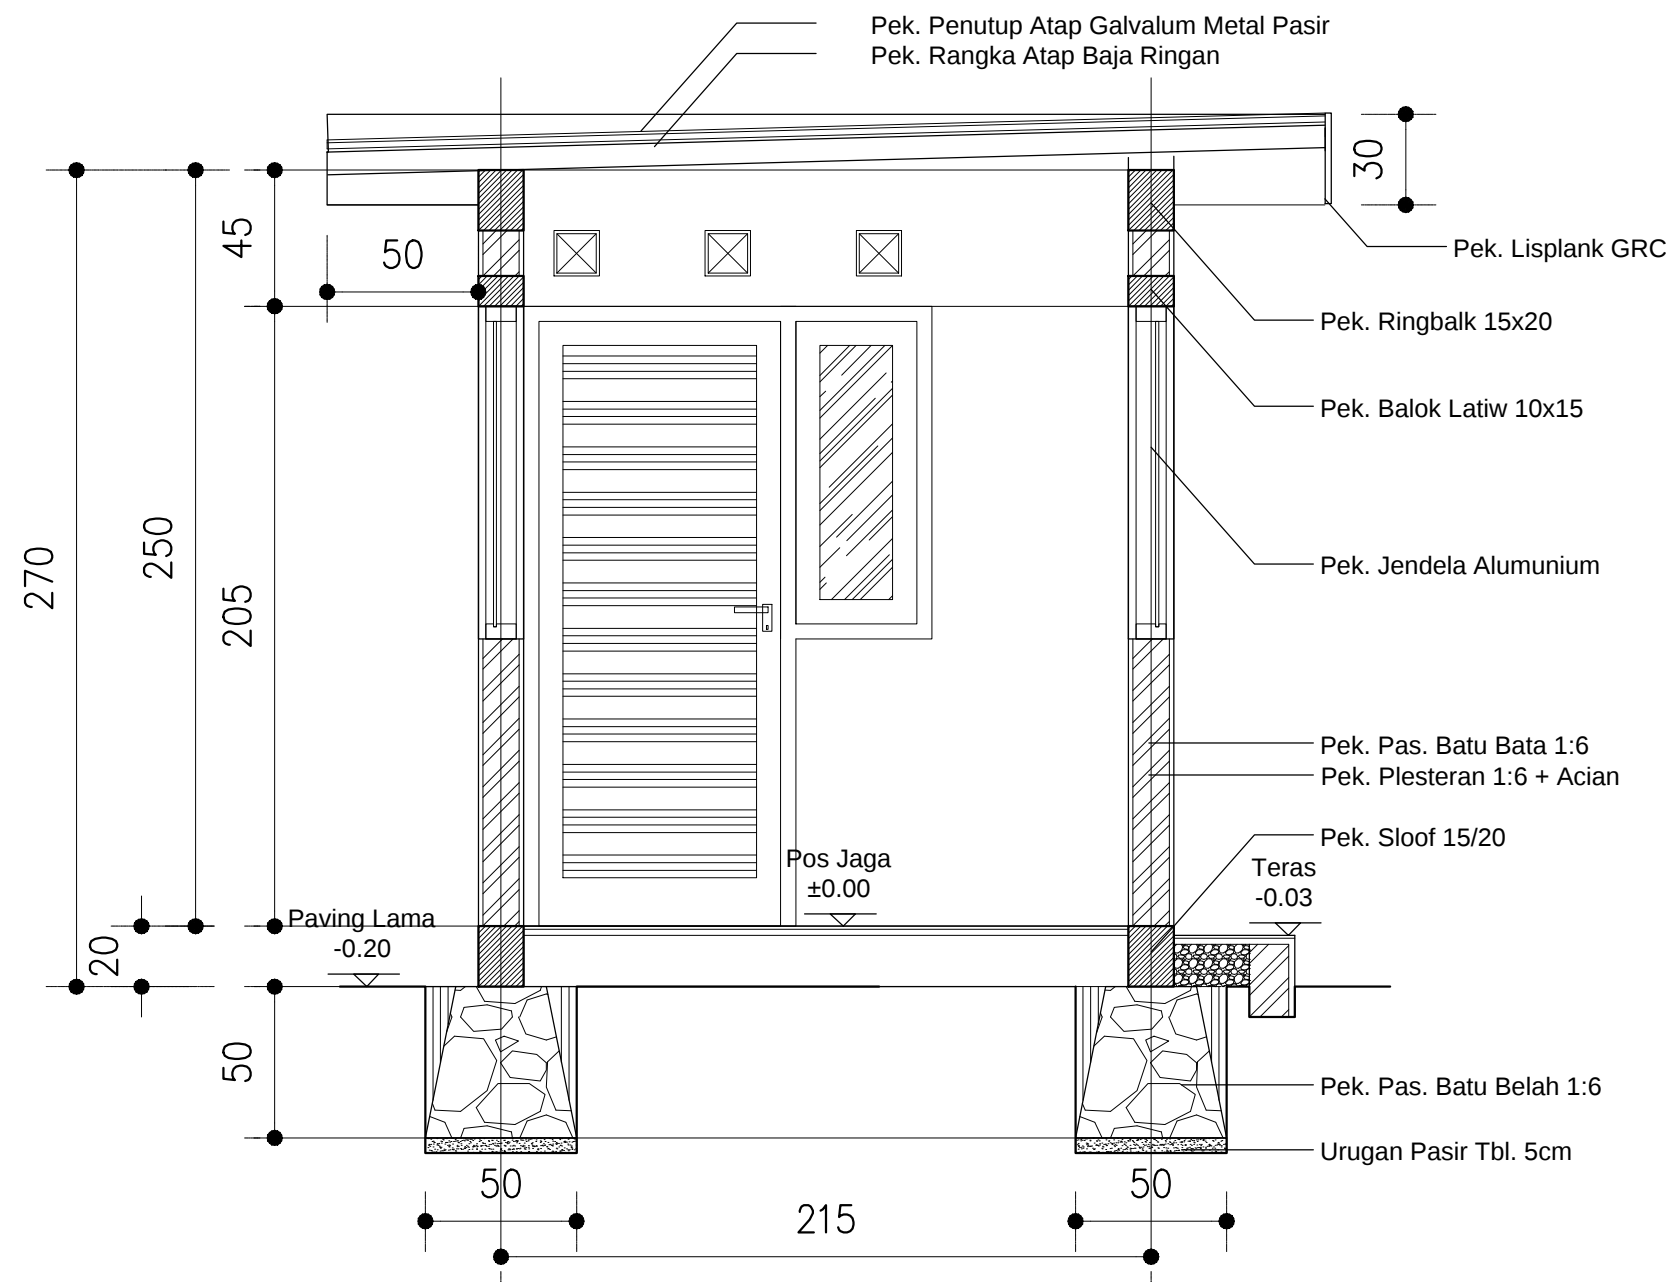

POTONGAN A-A
Skala 1 : 250



PEMERINTAH KOTA
PEKALONGAN
DINAS PERDAGANGAN,
KOPERASI DAN UKM
Jl. Majapahit No.9 Kota Pekalongan

GAMBAR RENCANA

KEGIATAN :

PEMELIHARAAN BARANG MILIK DAERAH
PENUNJANG URUSAN PEMERINTAHAN
DAERAH

SUB KEGIATAN :

PEMELIHARAAN/REHABILITASI GEDUNG KANTOR
DAN BANGUNAN LAINNYA

PEKERJAAN :

PEMBANGUNAN POS JAGA DAN PARKIR

LOKASI : KOTA PEKALONGAN


TAHUN ANGGARAN : 2025

DIBUAT :

KONSULTAN PERENCANA




ANGGIDIAN UTAMI PUTRI., SP
Direktur

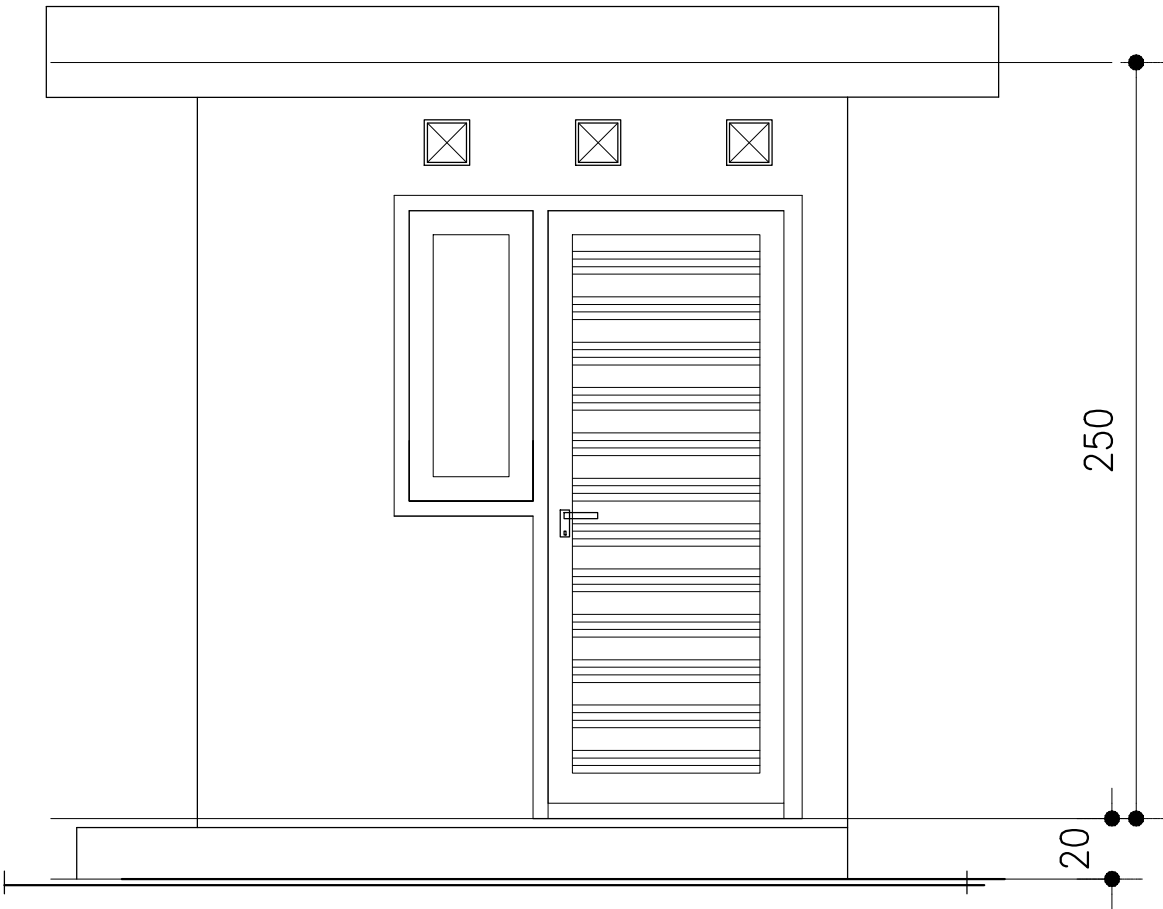

TAMPAK BELAKANG POS JAGA

Skala 1 : 250

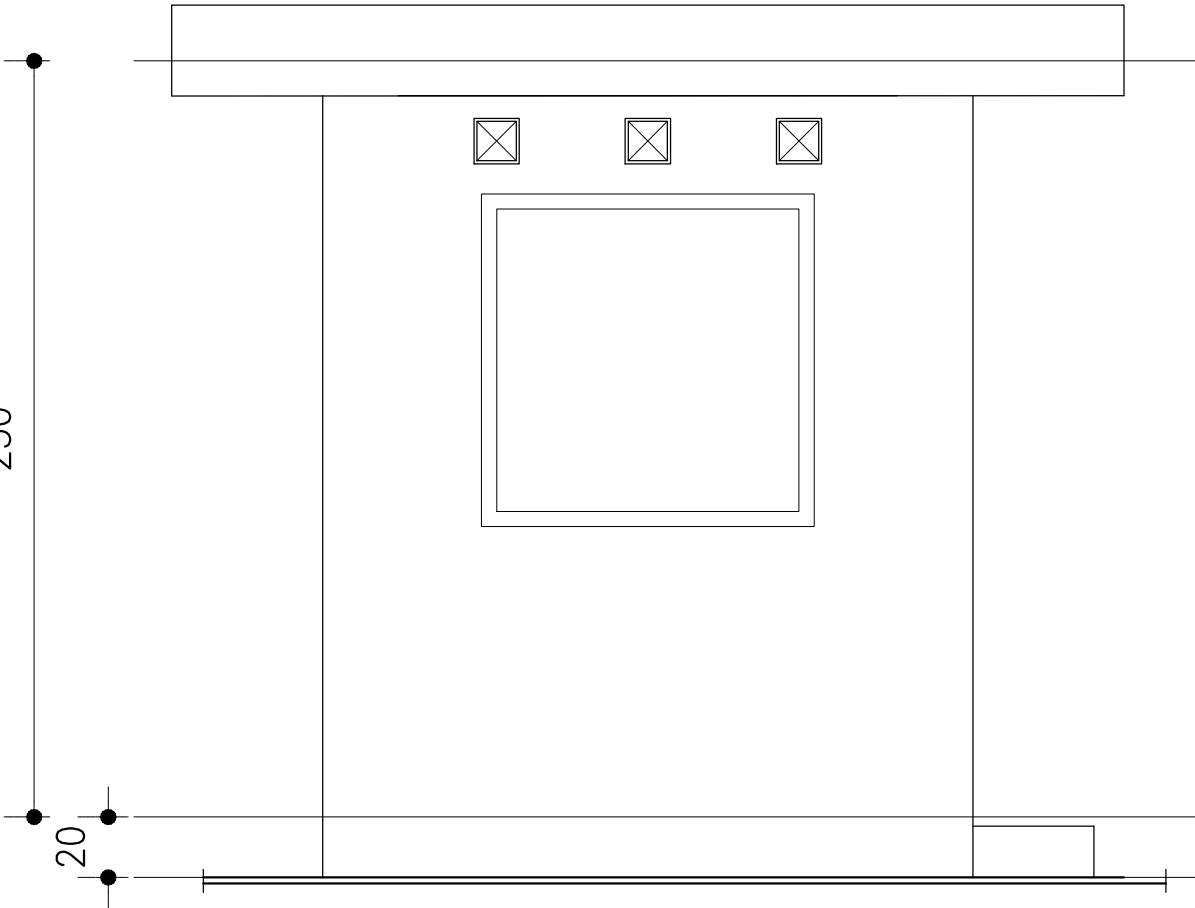

TAMPAK DEPAN POS JAGA

Skala 1 : 250



PEMERINTAH KOTA
PEKALONGAN
DINAS PERDAGANGAN,
KOPERASI DAN UKM
Jl. Majapahit No.9 Kota Pekalongan

GAMBAR RENCANA

KEGIATAN :

PEMELIHARAAN BARANG MILIK DAERAH
PENUNJANG URUSAN PEMERINTAHAN
DAERAH

SUB KEGIATAN :

PEMELIHARAAN/REHABILITASI GEDUNG KANTOR
DAN BANGUNAN LAINNYA

PEKERJAAN :

PEMBANGUNAN POS JAGA DAN PARKIR

LOKASI : KOTA PEKALONGAN


TAHUN ANGGARAN : 2025

DIBUAT :

KONSULTAN PERENCANA




ANGGIDIAN UTAMI PUTRI., SP
Direktur

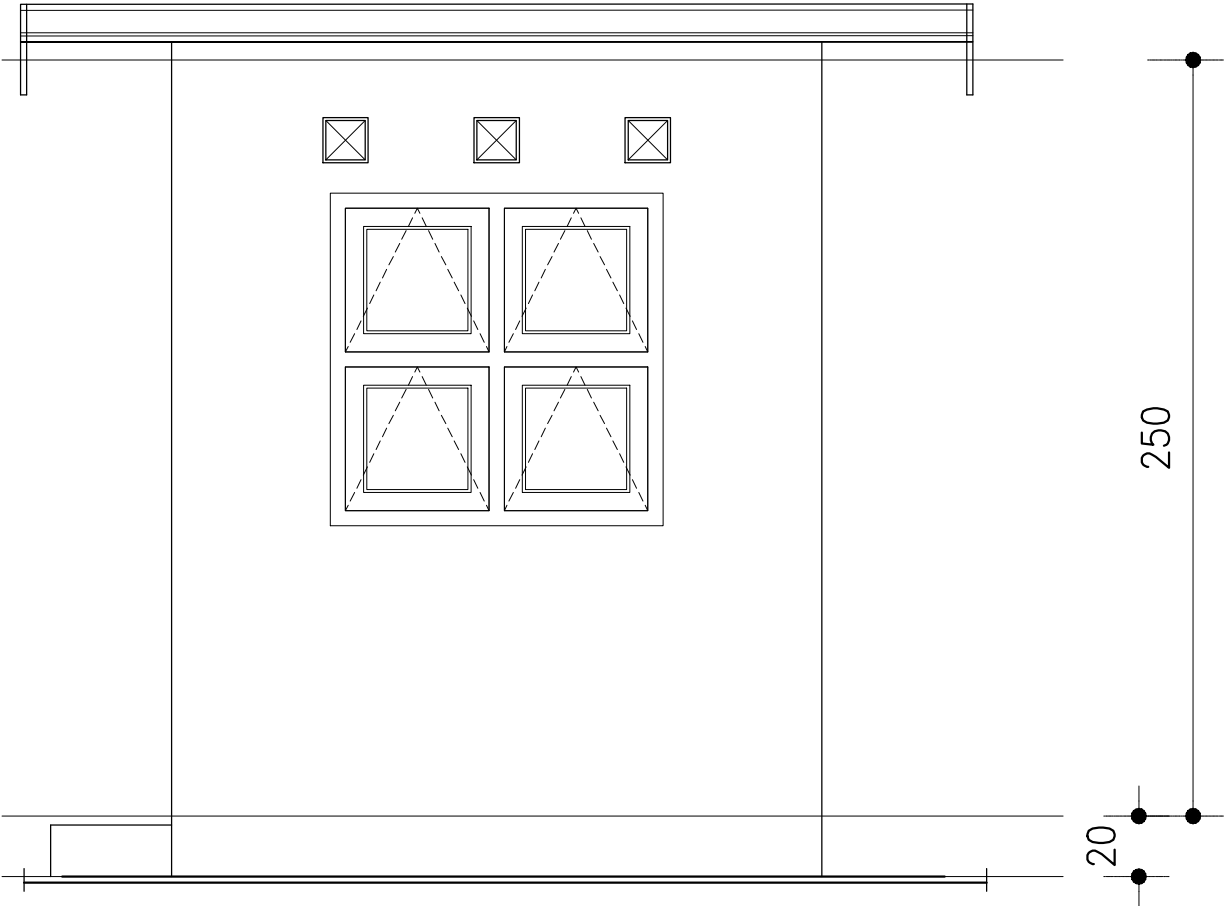


TAMPAK SAMPING KANAN POS JAGA

Skala 1 : 250

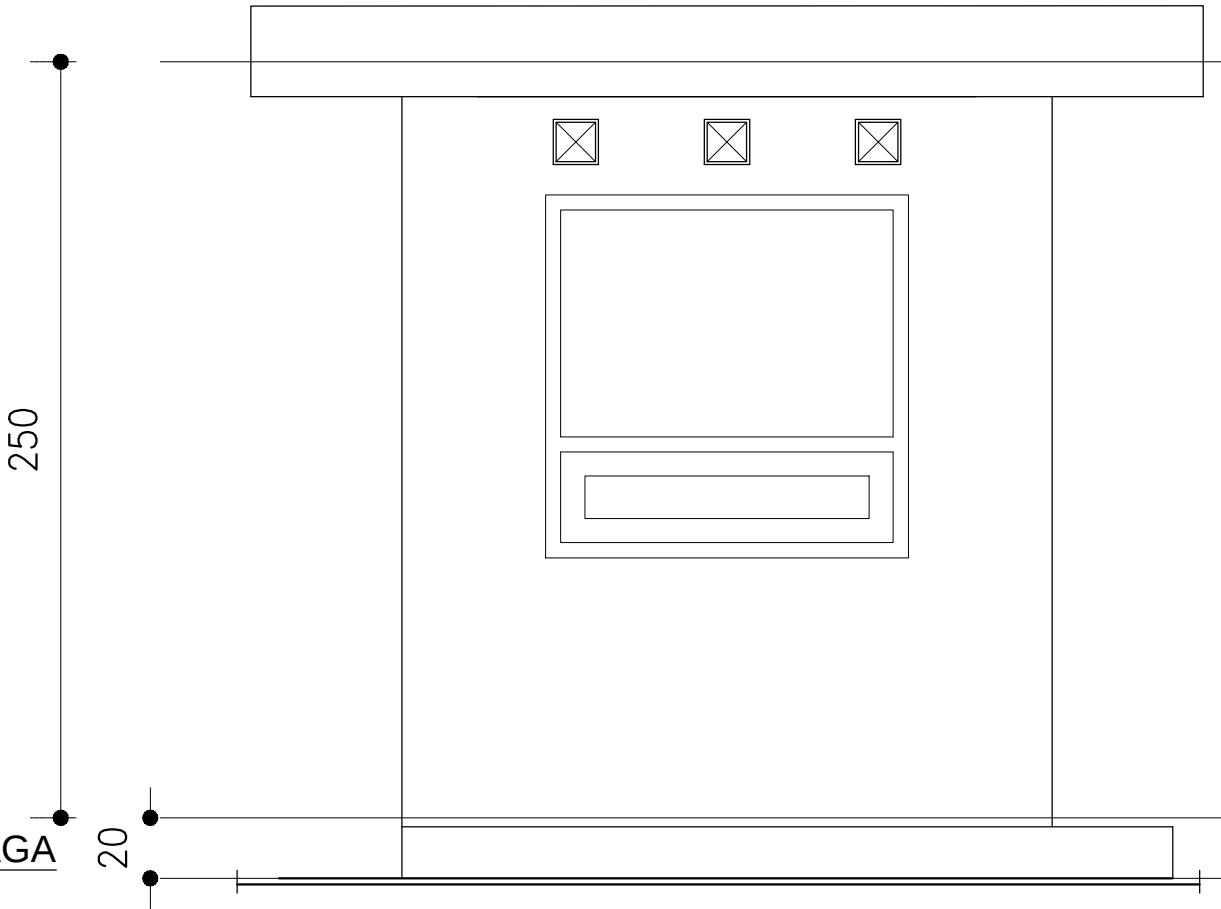


TAMPAK SAMPING KIRI POS JAGA


Skala 1 : 250

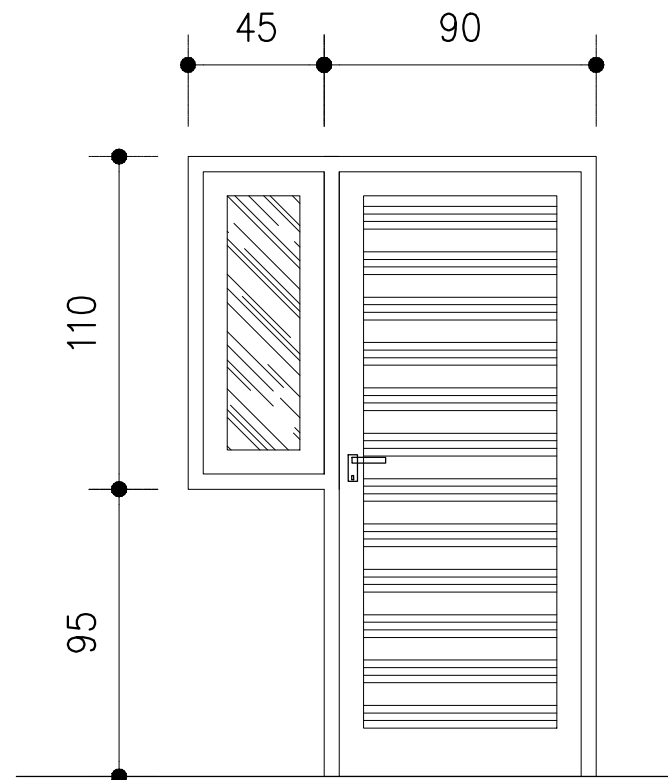


DETAIL PINTU
Skala 1 : 20

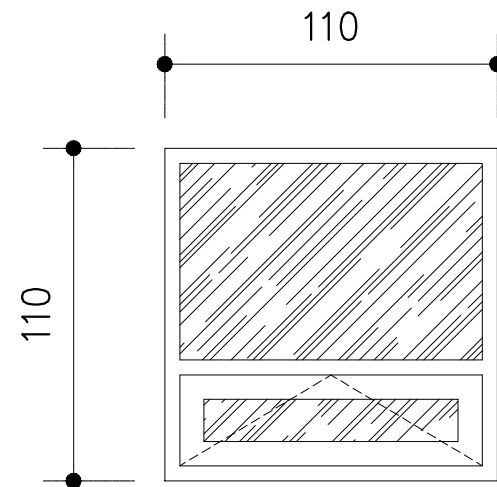

DETAIL JENDELA SAMPING KIRI
Skala 1 : 20

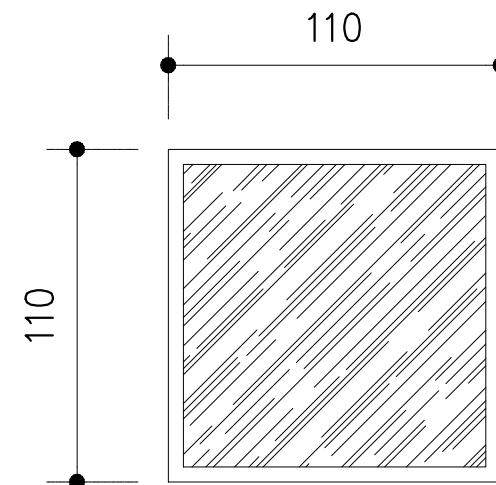

DETAIL JENDELA DEPAN
Skala 1 : 20

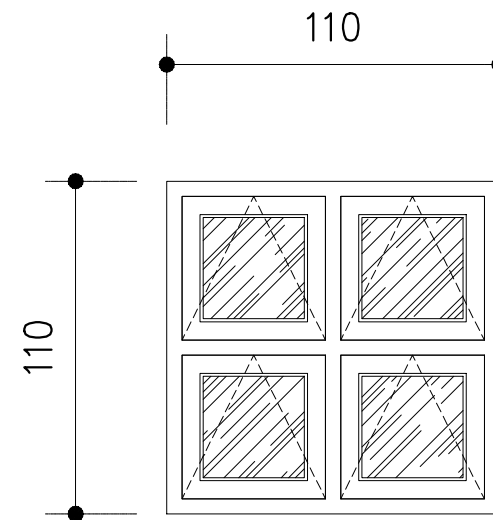

DETAIL JENDELA SAMPING KANAN
Skala 1 : 20



PEMERINTAH KOTA
PEKALONGAN
DINAS PERDAGANGAN,
KOPERASI DAN UKM
Jl. Majapahit No.9 Kota Pekalongan

GAMBAR RENCANA

KEGIATAN :

PEMELIHARAAN BARANG MILIK DAERAH
PENUNJANG URUSAN PEMERINTAHAN
DAERAH

SUB KEGIATAN :

PEMELIHARAAN/REHABILITASI GEDUNG KANTOR
DAN BANGUNAN LAINNYA

PEKERJAAN :

PEMBANGUNAN POS JAGA DAN PARKIR

LOKASI : KOTA PEKALONGAN

TAHUN ANGGARAN : 2025

DIBUAT :

KONSULTAN PERENCANA



ANGGIDIAN UTAMI PUTRI., SP
Direktur



PEMERINTAH KOTA
PEKALONGAN
DINAS PERDAGANGAN,
KOPERASI DAN UKM
Jl. Majapahit No.9 Kota Pekalongan

GAMBAR RENCANA

KEGIATAN :

PEMELIHARAAN BARANG MILIK DAERAH
PENUNJANG URUSAN PEMERINTAHAN
DAERAH

SUB KEGIATAN :

PEMELIHARAAN/REHABILITASI GEDUNG KANTOR
DAN BANGUNAN LAINNYA

PEKERJAAN :

PEMBANGUNAN POS JAGA DAN PARKIR

LOKASI : KOTA PEKALONGAN


TAHUN ANGGARAN : 2025

DIBUAT :

KONSULTAN PERENCANA



ANGGIDIAN UTAMI PUTRI., SP
Direktur

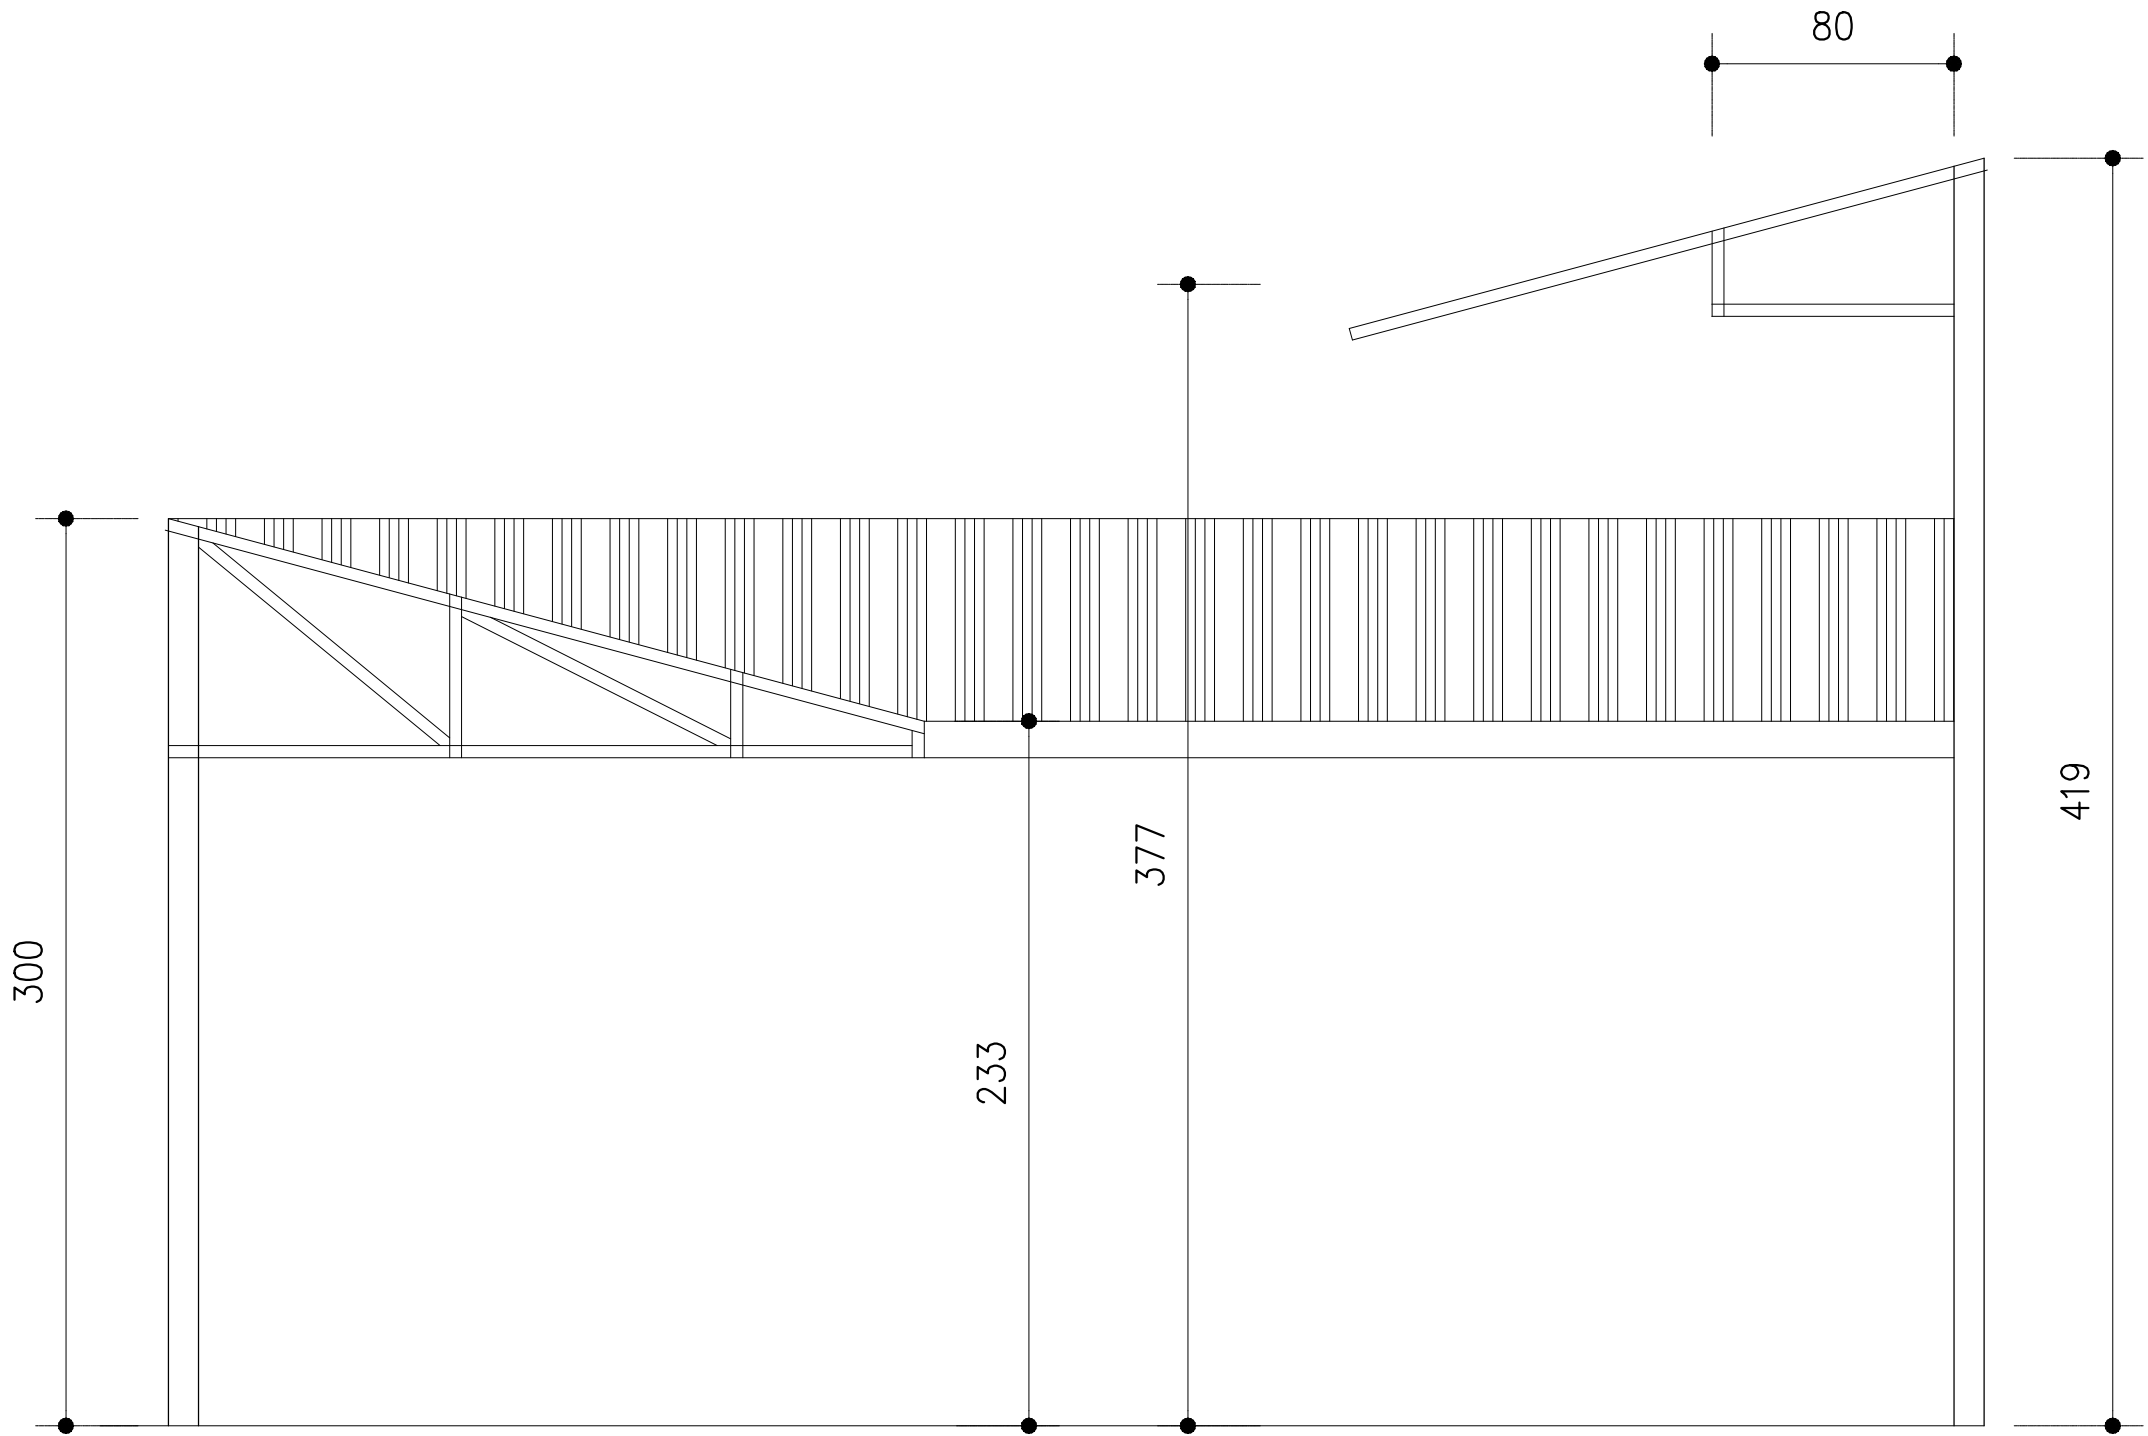

DETAIL PARKIRAN BARAT BANGUNAN

Skala 1 : 250



PEMERINTAH KOTA
PEKALONGAN
DINAS PERDAGANGAN,
KOOPERASI DAN UKM
Jl. Majapahit No.9 Kota Pekalongan

GAMBAR RENCANA

KEGIATAN :

PEMELIHARAAN BARANG MILIK DAERAH
PENUNJANG URUSAN PEMERINTAHAN
DAERAH

SUB KEGIATAN :

PEMELIHARAAN/REHABILITASI GEDUNG KANTOR
DAN BANGUNAN LAINNYA

PEKERJAAN :

PEMBANGUNAN POS JAGA DAN PARKIR

LOKASI : KOTA PEKALONGAN


TAHUN ANGGARAN : 2025

DIBUAT :

KONSULTAN PERENCANA



ANGGIDIAN UTAMI PUTRI., SP
Direktur

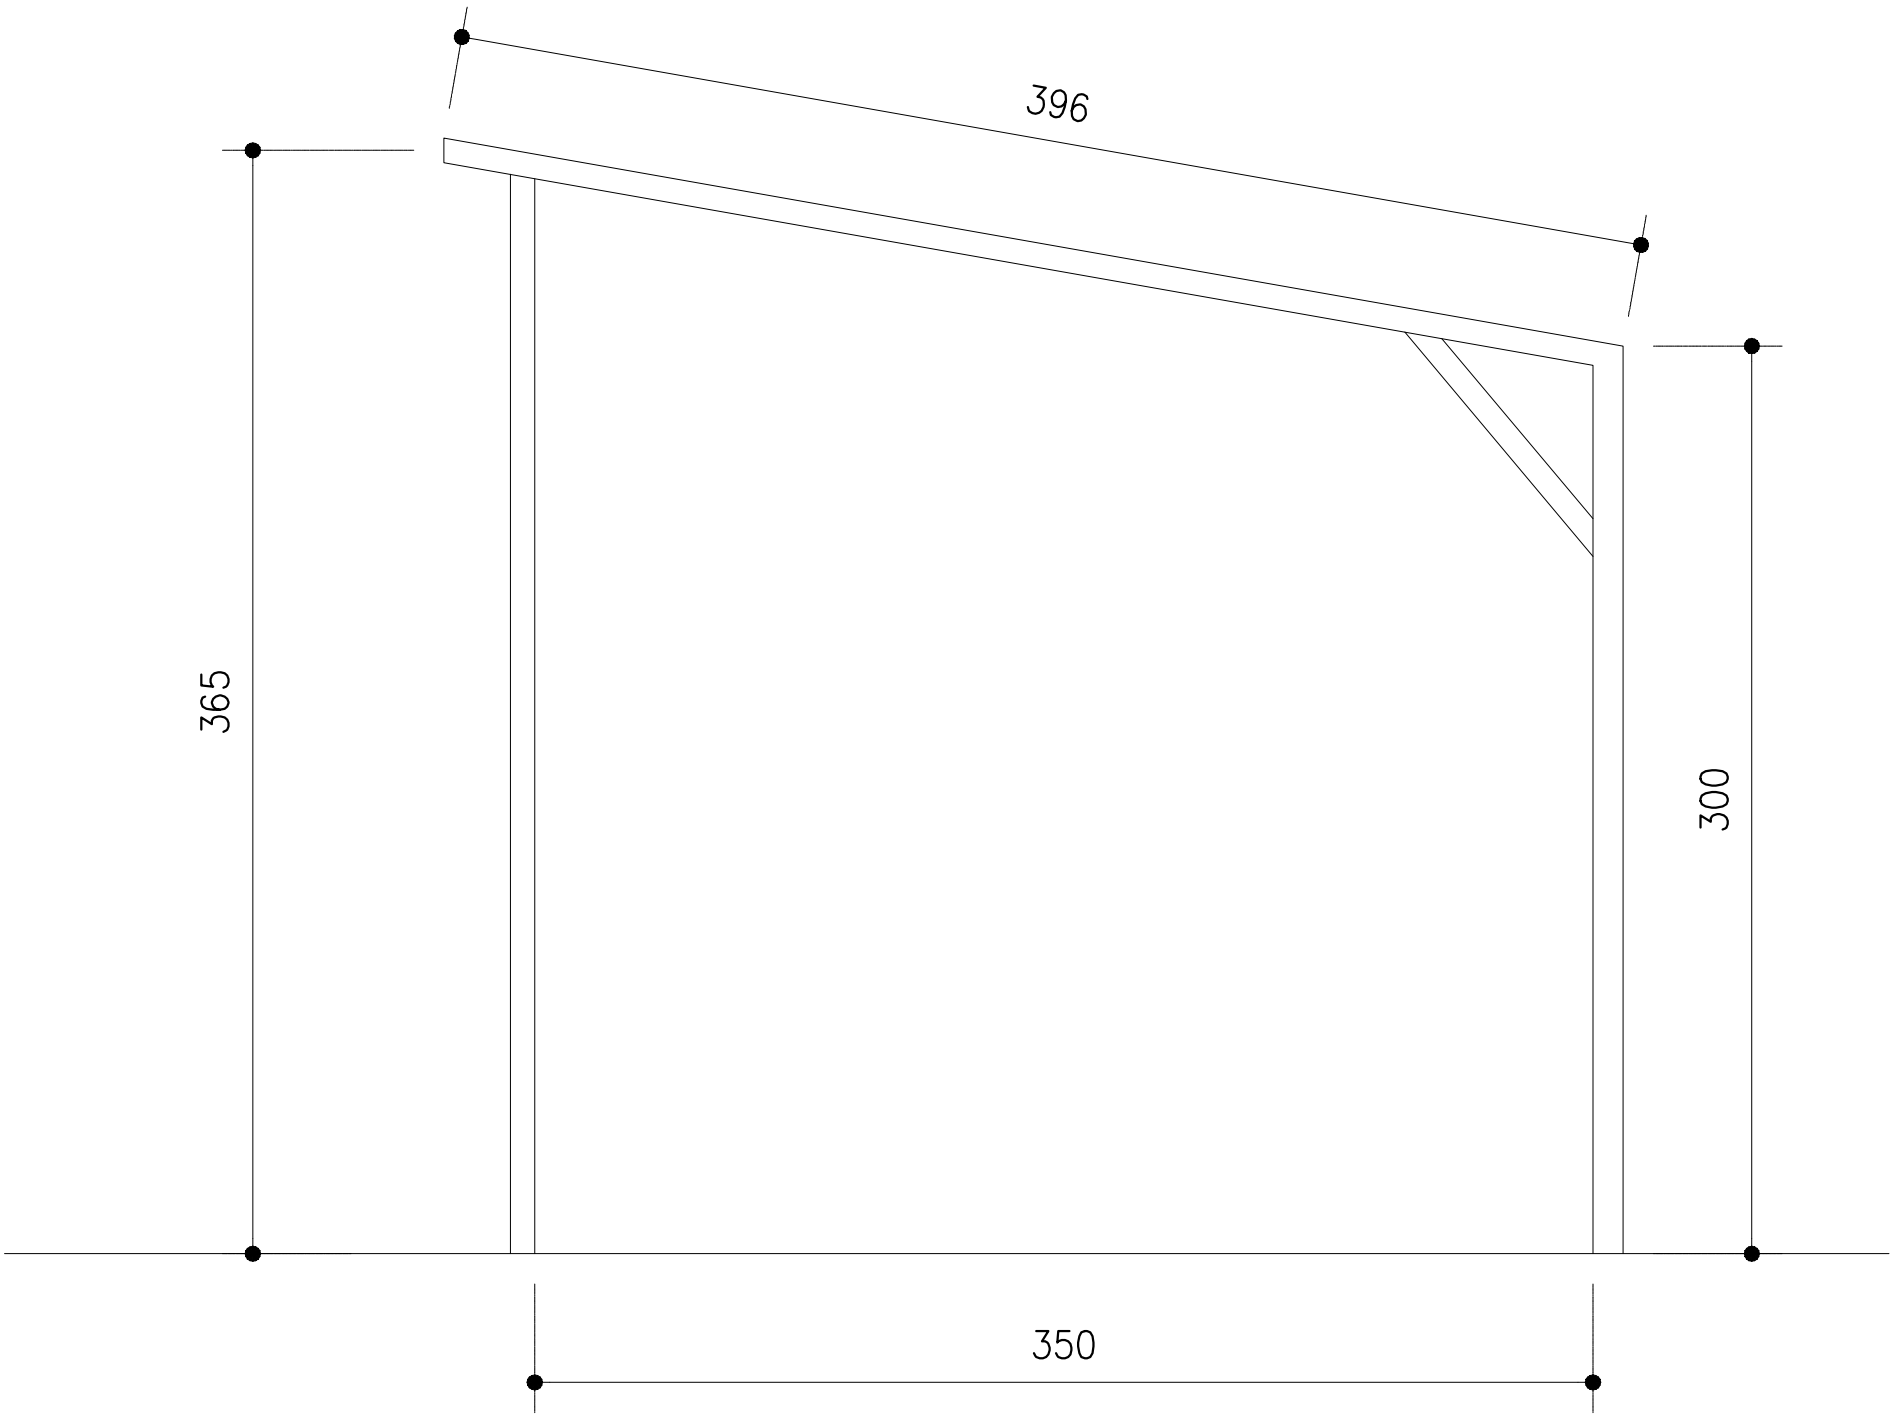

DETAIL PARKIRAN MOBIL
Skala 1 : 250