



PEMERINTAH KOTA PEKALONGAN
DINAS PERHUBUNGAN

Jl. Seruni No 66 Telp. (0285) 421600 - 51122 - Pekalongan

GAMBAR RENCANA

KEGIATAN	: PEMELIHARAAN BARANG MILIK DAERAH PENUNJANG URUSAN PEMERINTAHAN DAERAH
SUB KEGIATAN	: PEMELIHARAAN/REHABILITASI GEDUNG KANTOR DAN BANGUNAN LAINNYA
PEKERJAAN	: PEMBANGUNAN GARASI KENDARAAN DINAS/OPERASIONAL
LOKASI	: KOTA PEKALONGAN
TAHUN ANGGARAN	2025

KONSULTAN PERENCANA



CV. NATA WINASIS
Engineering Consultant

> PERENCANAAN	> SUPERVISI	> PENELITIAN TANAH
> GEOLISTIK	> PENGUKURAN	> STUDY

Alamat : Panyaman 04/01 Kcc. Petarukan Kid. Pinalang - Jawa Tengah
Email : natawinasis@gmail.com



PEMERINTAH KOTA PEKALONGAN
DINAS PERHUBUNGAN

Jl. Seruni No 66 Telp. (0285) 421600 - 51122 - Pekalongan

GAMBAR RENCANA

KEGIATAN : PEMELIHARAAN BARANG
MILIK DAERAH PENUNJANG URUSAN
PEMERINTAHAN DAERAH

SUB KEGIATAN : PEMELIHARAAN/
REHABILITASI GEDUNG KANTOR DAN
BANGUNAN LAINNYA

PEKERJAAN : PEMBANGUNAN GARASI
KENDARAAN DINAS/OPERASIONAL

LOKASI : KOTA PEKALONGAN

TAHUN ANGGARAN : 2025

MENGETAHUI :

KEPALA DINAS PERHUBUNGAN
KOTA PEKALONGAN

RESTU HIDAYAT, S.SiT., M.T.
NIP. 19750305 199803 1 005

MENGETAHUI :

PEJABAT PEMBUAT KOMITMEN
(PPKo)

M. ROFIKIN, AMD.
NIP. 19731015 199501 1 001

MENYETUJUI :

PEJABAT PELAKSANA TEKNIS KEGIATAN
(PPTK)

NIRMATUN NAZILAH, S.H.
NIP. 19701119 199003 2 002

DIBUAT OLEH :


KONSULTAN PERENCANA
CV. NATA WINASIS

MUHAMMAD ABDUL AZIZ, S.T.
Direktur


NO. LEMBAR

JUMLAH LEMBAR

UTARA

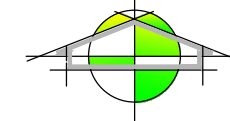

DENAH KOTA PEKALONGAN
Skala : NTS

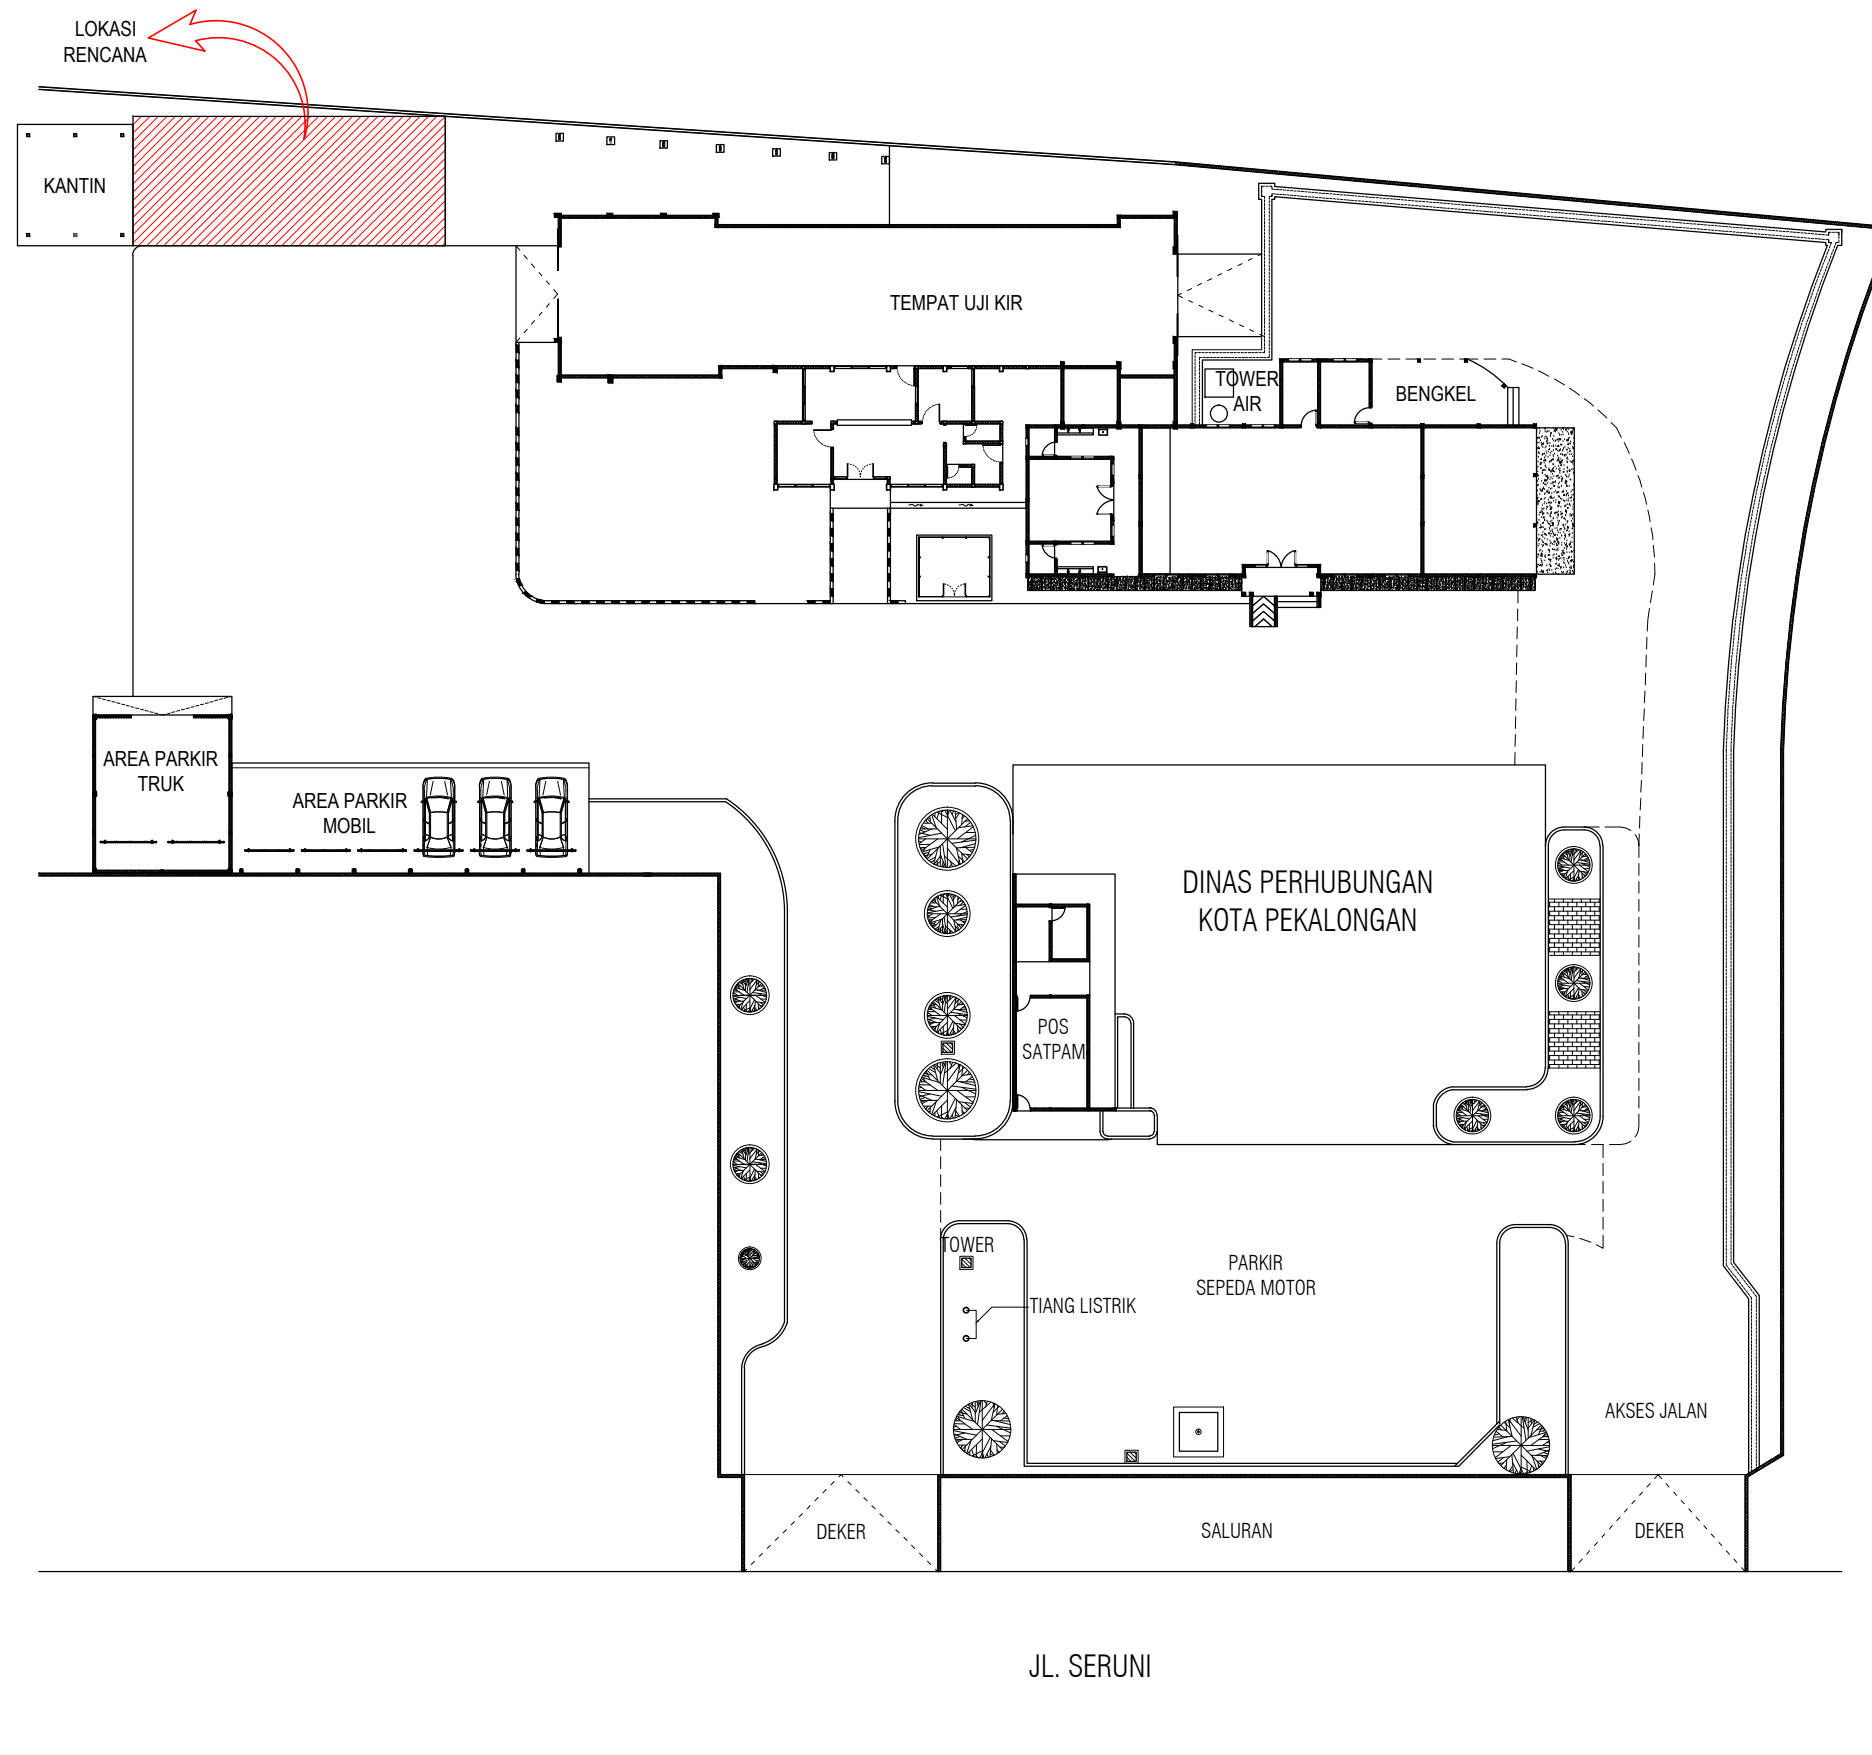

LAYOUT PLAN
skala 1 : 400



PEMERINTAH KOTA PEKALONGAN
DINAS PERHUBUNGAN

Jl. Seruni No 66 Telp. (0285) 421600 - 51122 - Pekalongan

GAMBAR RENCANA

KEGIATAN : PEMELIHARAAN BARANG
MILIK DAERAH PENUNJANG URUSAN
PEMERINTAHAN DAERAH

SUB KEGIATAN : PEMELIHARAAN/
REHABILITASI GEDUNG KANTOR DAN
BANGUNAN LAINNYA

PEKERJAAN : PEMBANGUNAN GARASI
KENDARAAN DINAS/OPERASIONAL

LOKASI : KOTA PEKALONGAN

TAHUN ANGGARAN : 2025

MENGETAHUI :

KEPALA DINAS PERHUBUNGAN
KOTA PEKALONGAN



M. RESTO HIDAYAT, S.SiT., M.T.
NIP. 19730305 199803 1 005

MENGETAHUI :

PEJABAT PEMBUAT KOMITMEN
(PPKom)

M. ROFIKIN, AMD.
NIP. 19731015 199501 1 001

MENYETUJUI :

PEJABAT PELAKSANA TEKNIS KEGIATAN
(PPTK)

NIRMATUN NAZILAH, S.H.
NIP. 19701119 199003 2 002

DIBUAT OLEH :

KONSULTAN PERENCANA
CV. NATA WINASIS

MUHAMMAD ABDUL AZIZ, S.T.
Direktur

NO. LEMBAR JUMLAH LEMBAR



PEMERINTAH KOTA PEKALONGAN
DINAS PERHUBUNGAN

Jl. Seruni No 66 Telp. (0285) 421600 - 51122 - Pekalongan

GAMBAR RENCANA

KEGIATAN : PEMELIHARAAN BARANG
MILIK DAERAH PENUNJANG URUSAN
PEMERINTAHAN DAERAH

SUB KEGIATAN : PEMELIHARAAN/
REHABILITASI GEDUNG KANTOR DAN
BANGUNAN LAINNYA

PEKERJAAN : PEMBANGUNAN GARASI
KENDARAAN DINAS/OPERASIONAL

LOKASI : KOTA PEKALONGAN

TAHUN ANGGARAN : 2025

MENGETAHUI :

Kepala Dinas Perhubungan
Kota Pekalongan

M. BASU PRADAYAT, S.SiT., M.T.
NIP. 19730305 199803 1 005

MENGETAHUI :

PEJABAT PEMBUAT KOMITMEN
(PPKom)

M. ROFIKIN, AMD.
NIP. 19731015 199501 1 001

MENYETUJUI :

PEJABAT PELAKSANA TEKNIS KEGIATAN
(PPTK)

NIMATUN NAZILAH, S.H.
NIP. 19701119 199003 2 002


DIBUAT OLEH :

KONSULTAN PERENCANA
CV. NATA WINASIS

MUHAMMAD ABDUL AZIZ, S.T.
Direktur

NO. LEMBAR

JUMLAH LEMBAR

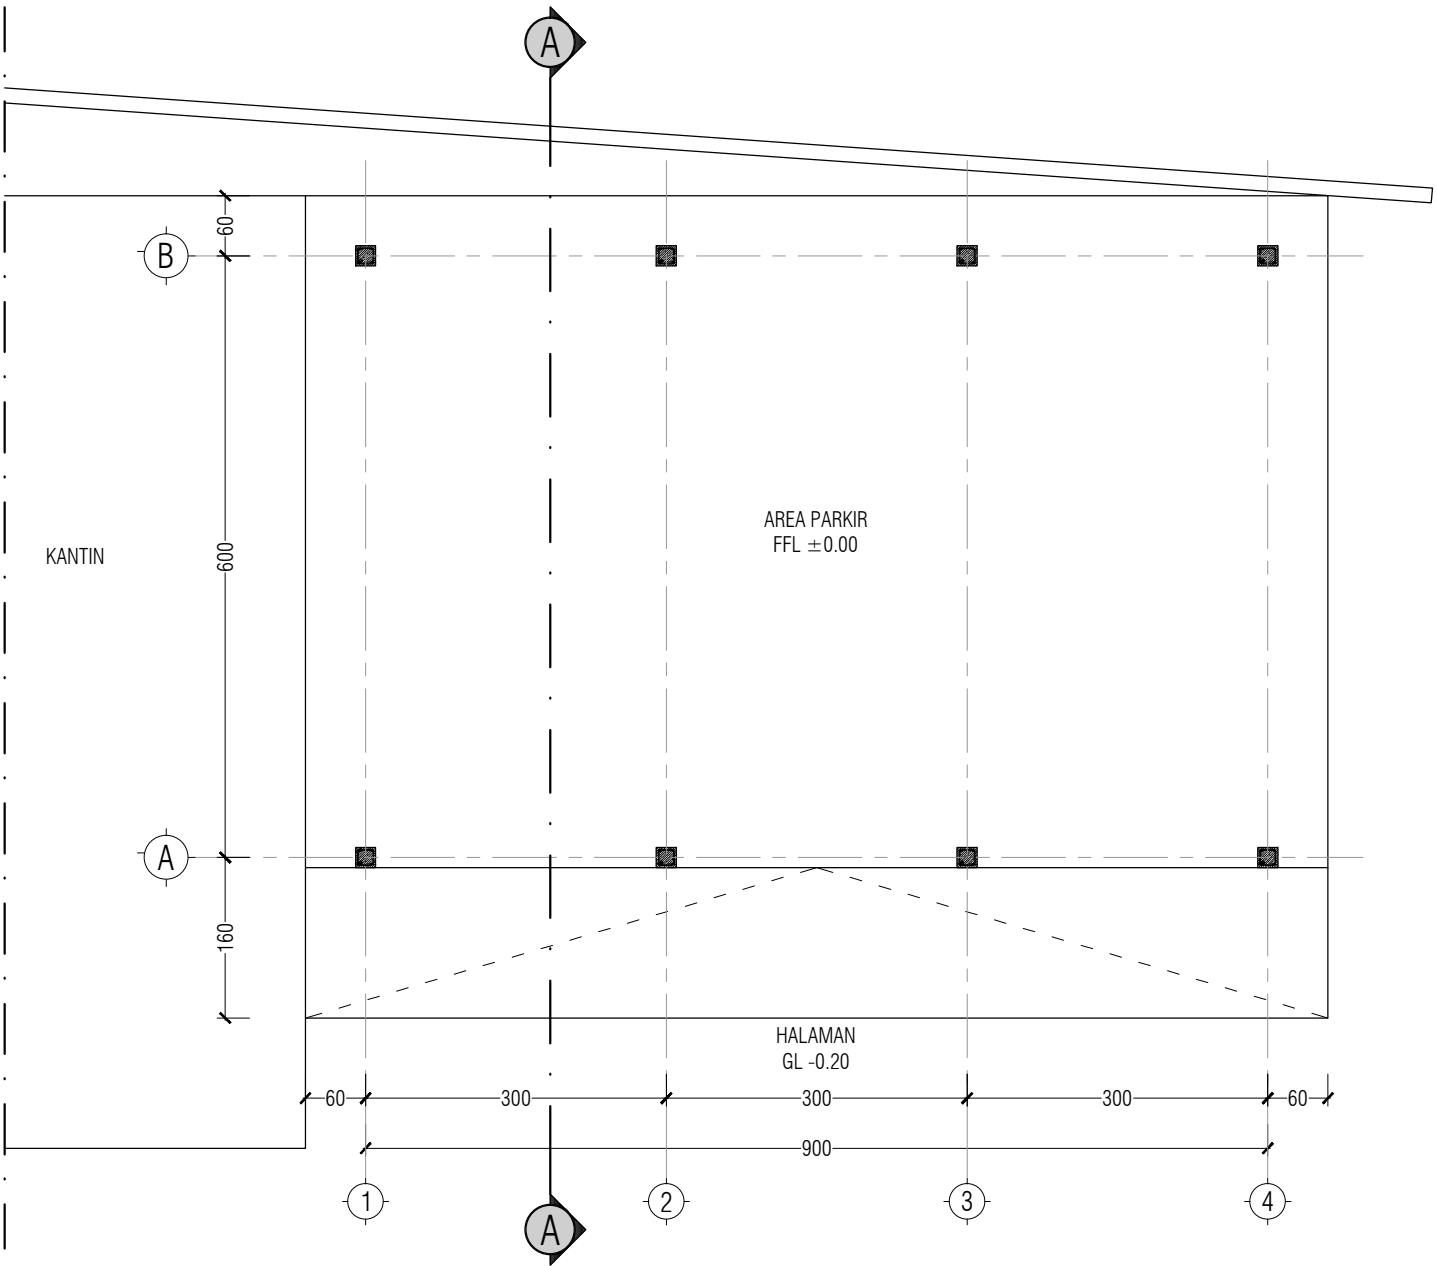

DENAH RENCANA
skala 1 : 75



 **3D PERSPEKTIF**
skala N.T.S



PEMERINTAH KOTA PEKALONGAN
DINAS PERHUBUNGAN

Jl. Seruni No 66 Telp. (0285) 421600 - 51122 - Pekalongan

GAMBAR RENCANA

KEGIATAN : PEMELIHARAAN BARANG
MILIK DAERAH PENUNJANG URUSAN
PEMERINTAHAN DAERAH

SUB KEGIATAN : PEMELIHARAAN/
REHABILITASI GEDUNG KANTOR DAN
BANGUNAN LAINNYA

PEKERJAAN : PEMBANGUNAN GARASI
KENDARAAN DINAS/OPERASIONAL

LOKASI : KOTA PEKALONGAN

TAHUN ANGGARAN : 2025

MENGETAHUI :

KEPALA DINAS PERHUBUNGAN
KOTA PEKALONGAN

MURESTI HIDAYAT, S.SiT., M.T.
NIP. 19750305 199803 1 005

MENGETAHUI :

PEJABAT PEMBUAT KOMITMEN
(PPKo m)

M. ROFIKIN, AMD.
NIP. 19731015 199501 1 001

MENYETUJUI :

PEJABAT PELAKSANA TEKNIS KEGIATAN
(PPTK)

NIRMATUN NAZILAH, S.H.
NIP. 19701119 199003 2 002

DIBUAT OLEH :

KONSULTAN PERENCANA
CV. NATA WINASIS

MUHAMMAD ABDUL AZIZ, S.T.
Direktur

NO. LEMBAR

JUMLAH LEMBAR



 **3D PERSPEKTIF**
skala N.T.S



PEMERINTAH KOTA PEKALONGAN
DINAS PERHUBUNGAN

Jl. Seruni No 66 Telp. (0285) 421600 - 51122 - Pekalongan

GAMBAR RENCANA

KEGIATAN : PEMELIHARAAN BARANG
MILIK DAERAH PENUNJANG URUSAN
PEMERINTAHAN DAERAH

SUB KEGIATAN : PEMELIHARAAN/
REHABILITASI GEDUNG KANTOR DAN
BANGUNAN LAINNYA

PEKERJAAN : PEMBANGUNAN GARASI
KENDARAAN DINAS/OPERASIONAL

LOKASI : KOTA PEKALONGAN

TAHUN ANGGARAN : 2025

MENGETAHUI :

KEPALA DINAS PERHUBUNGAN
KOTA PEKALONGAN

M. RESTU HIPAYAT, S.SiT., M.T.
NIP. 19730308 199803 1 005

MENGETAHUI :

PEJABAT PEMBUAT KOMITMEN
(PPKom)

M. ROFIKIN, AMD.

NIP. 19731015 199501 1 001

MENYETUJUI :

PEJABAT PELAKSANA TEKNIS KEGIATAN
(PPTK)

NIMATUN NAZILAH, S.H.

NIP. 19701119 199003 2 002

DIBUAT OLEH :

KONSULTAN PERENCANA
CV. NATA WINASIS

MUHAMMAD ABDUL AZIZ, S.T.
Direktur

NO. LEMBAR

JUMLAH LEMBAR



 **3D PERSPEKTIF**
skala N.T.S



PEMERINTAH KOTA PEKALONGAN
DINAS PERHUBUNGAN

Jl. Seruni No 66 Telp. (0285) 421600 - 51122 - Pekalongan

GAMBAR RENCANA

KEGIATAN : PEMELIHARAAN BARANG
MILIK DAERAH PENUNJANG URUSAN
PEMERINTAHAN DAERAH

SUB KEGIATAN : PEMELIHARAAN/
REHABILITASI GEDUNG KANTOR DAN
BANGUNAN LAINNYA

PEKERJAAN : PEMBANGUNAN GARASI
KENDARAAN DINAS/OPERASIONAL

LOKASI : KOTA PEKALONGAN

TAHUN ANGGARAN : 2025

MENGETAHUI :

KEPALA DINAS PERHUBUNGAN
KOTA PEKALONGAN


M. RESTU HIDAYAT, S.SiT., M.T.
NIP. 19750805 199803 1 005

MENGETAHUI :

PEJABAT PEMBUAT KOMITMEN
(PPKom)


M. ROFIKIN, AMD.
NIP. 19731015 199501 1 001

MENYETUJUI :

PEJABAT PELAKSANA TEKNIS KEGIATAN
(PPTK)


NIMATUN NAZILAH, S.H.
NIP. 19701119 199003 2 002

DIBUAT OLEH :

KONSULTAN PERENCANA
CV. NATA WINASIS


MUHAMMAD ABDUL AZIZ, S.T.
Direktur

NO. LEMBAR JUMLAH LEMBAR



PEMERINTAH KOTA PEKALONGAN
DINAS PERHUBUNGAN

Jl. Seruni No 66 Telp. (0285) 421600 - 51122 - Pekalongan

GAMBAR RENCANA

KEGIATAN : PEMELIHARAAN BARANG
MILIK DAERAH PENUNJANG URUSAN
PEMERINTAHAN DAERAH

SUB KEGIATAN : PEMELIHARAAN/
REHABILITASI GEDUNG KANTOR DAN
BANGUNAN LAINNYA

PEKERJAAN : PEMBANGUNAN GARASI
KENDARAAN DINAS/OPERASIONAL

LOKASI : KOTA PEKALONGAN

TAHUN ANGGARAN : 2025

MENGETAHUI :

PEJABAT DINAS PERHUBUNGAN
KOTA PEKALONGAN

M. RESTU HIDAYAT, S.SiT., M.T.
NIP. 19750803 199803 1 005

MENGETAHUI :

PEJABAT PEMBUAT KOMITMEN
(PPKom)

M. ROFIKIN, AMD.
NIP. 19731015 199501 1 001

MENYETUJUI :

PEJABAT PELAKSANA TEKNIS KEGIATAN
(PPTK)

NIMATUN NAZILAH, S.H.
NIP. 19701119 199003 2 002


DIBUAT OLEH :

KONSULTAN PERENCANA
CV. NATA WINASIS


MUHAMMAD ABDUL AZIZ, S.T.
Direktur

NO. LEMBAR


JUMLAH LEMBAR

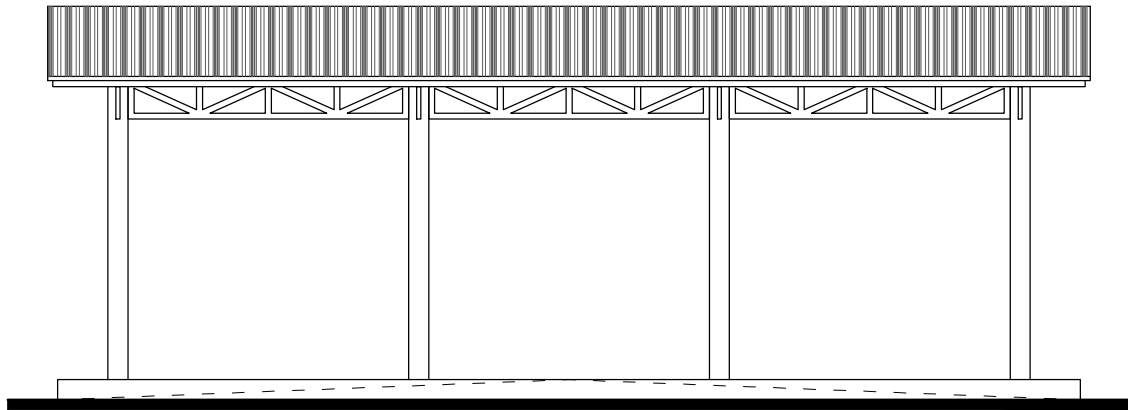


TAMPAK DEPAN

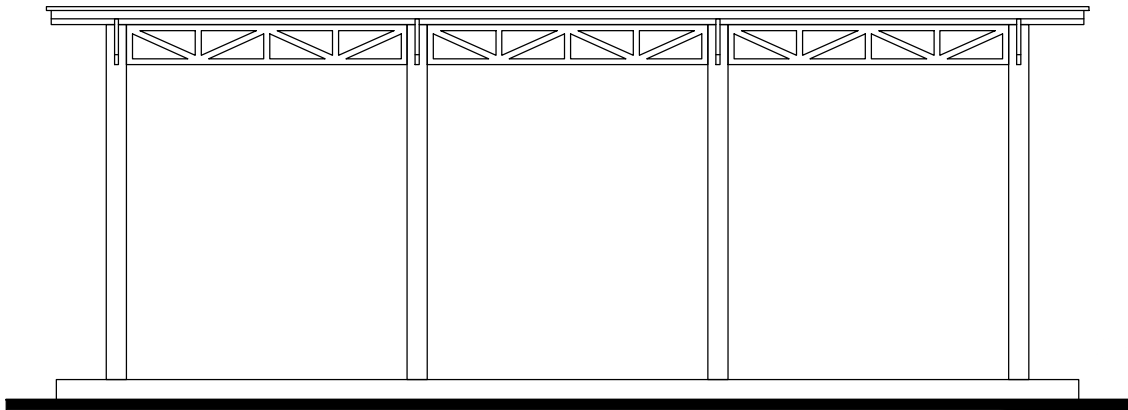


TAMPAK BELAKANG

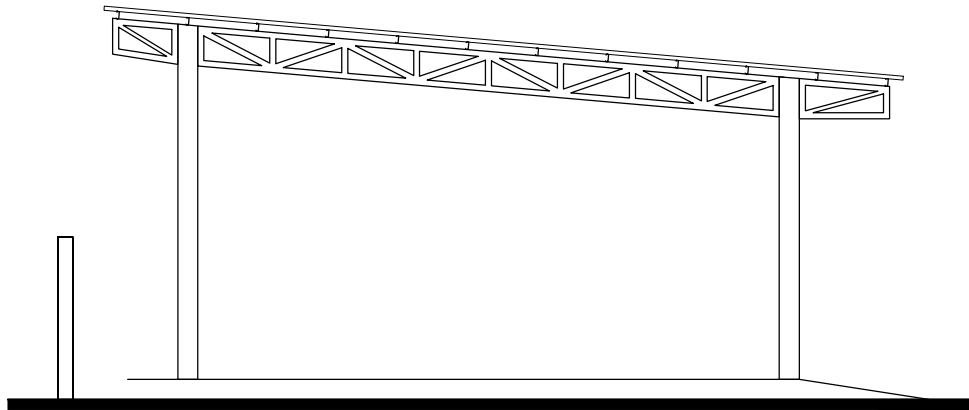

TAMPAK SAMPING KIRI

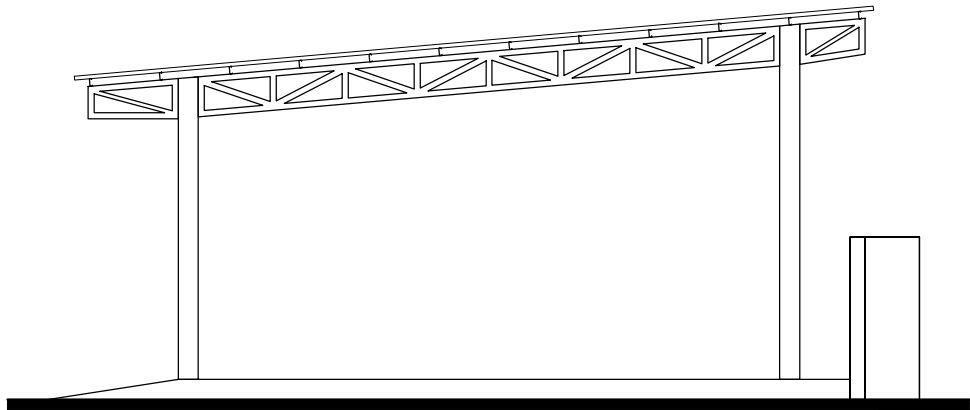

TAMPAK SAMPING KANAN

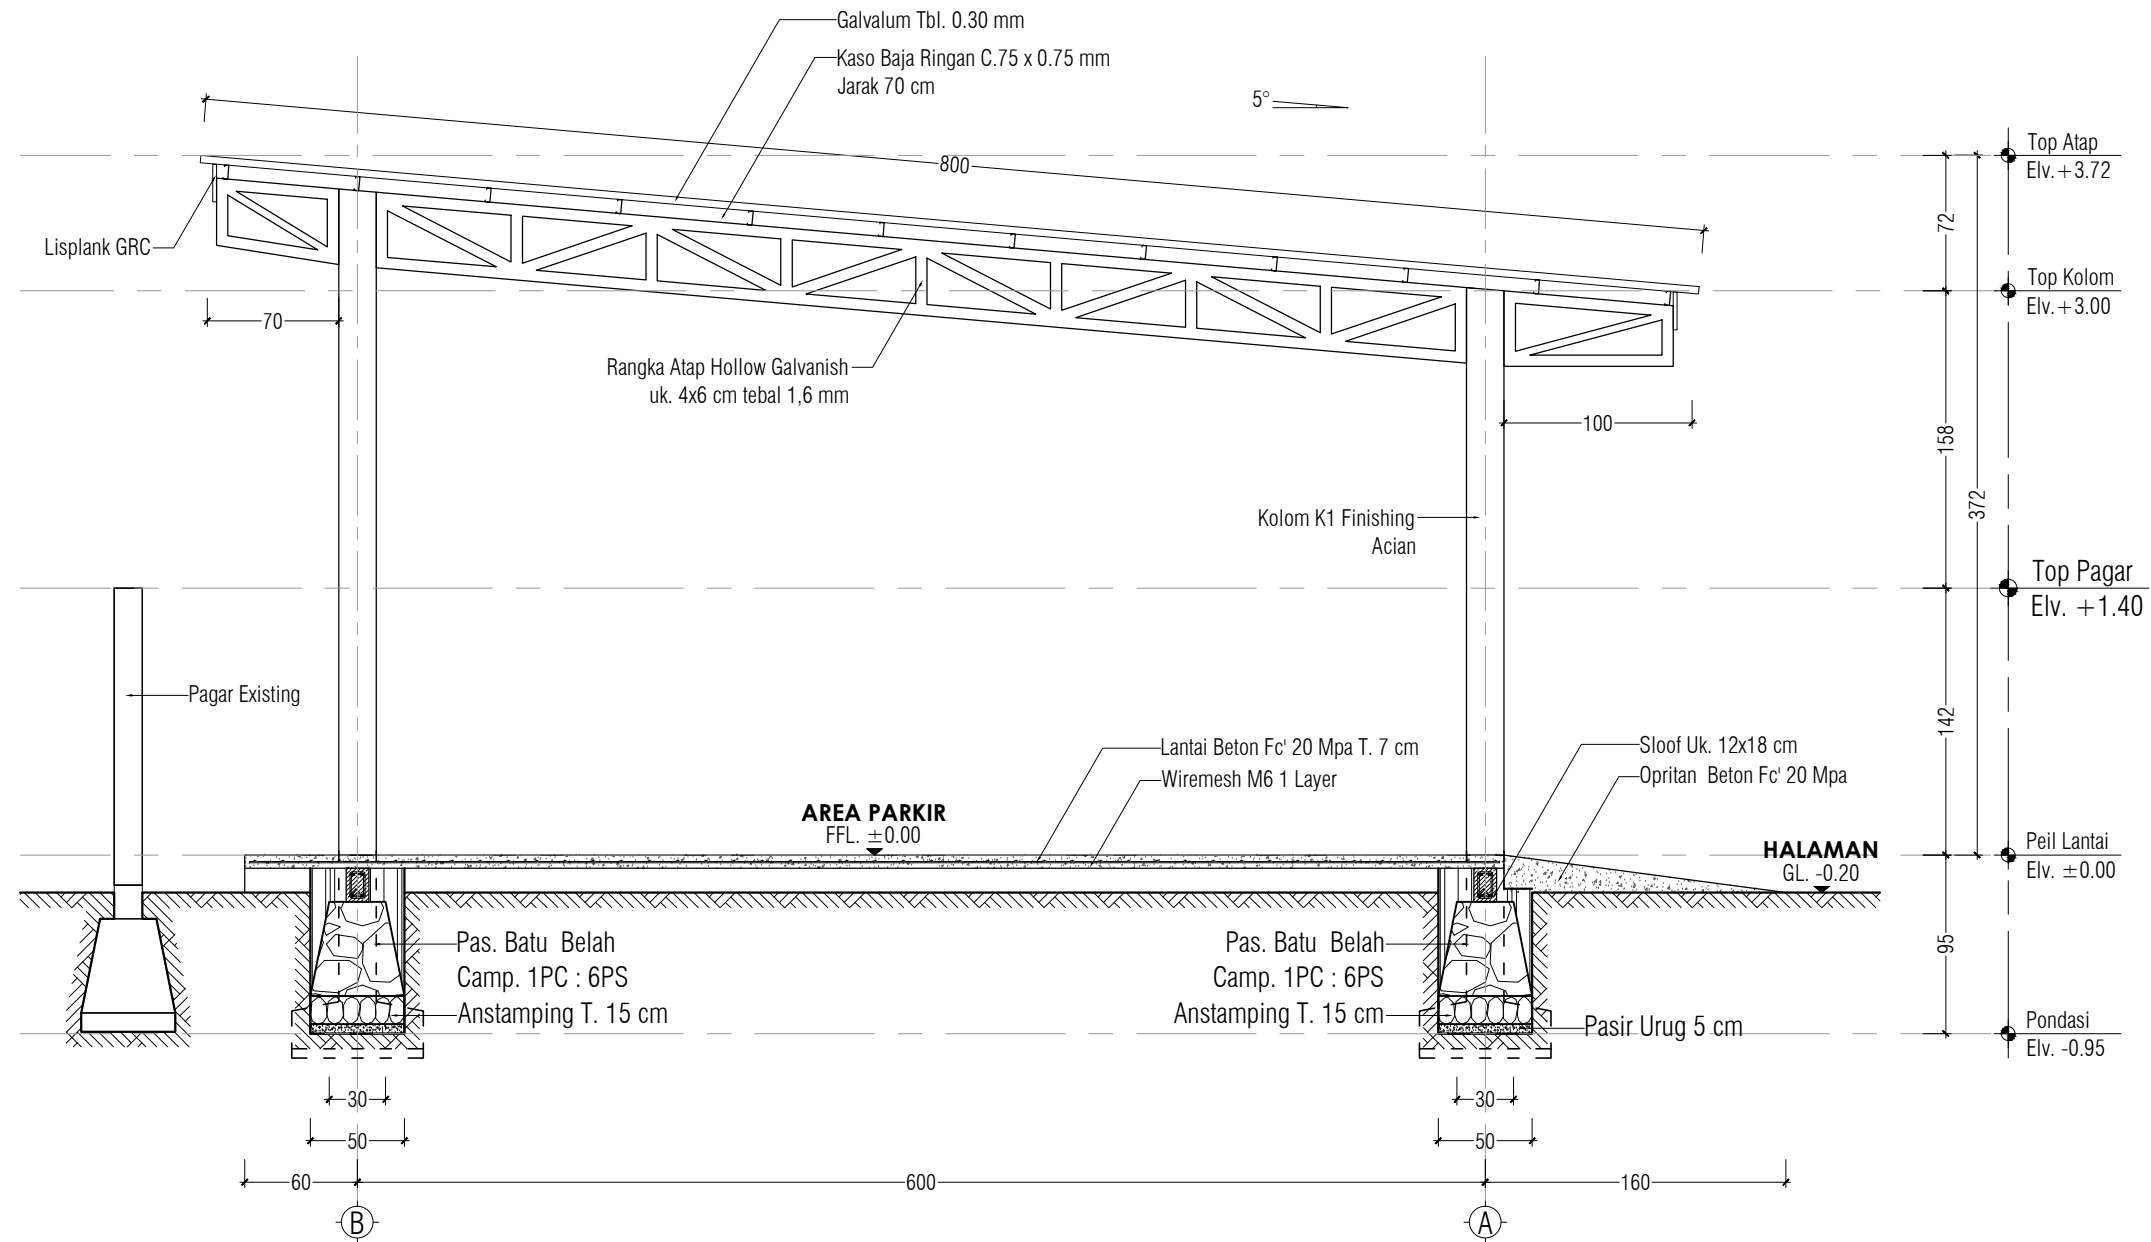

POTONGAN A-A
skala 1 : 40



PEMERINTAH KOTA PEKALONGAN
DINAS PERHUBUNGAN

Jl. Seruni No 66 Telp. (0285) 421600 - 51122 - Pekalongan

GAMBAR RENCANA

KEGIATAN : PEMELIHARAAN BARANG
MILIK DAERAH PENUNJANG URUSAN
PEMERINTAHAN DAERAH

SUB KEGIATAN : PEMELIHARAAN/
REHABILITASI GEDUNG KANTOR DAN
BANGUNAN LAINNYA

PEKERJAAN : PEMBANGUNAN GARASI
KENDARAAN DINAS/OPERASIONAL

LOKASI : KOTA PEKALONGAN

TAHUN ANGGARAN : 2025

MENGETAHUI :

KEPALA DINAS PERHUBUNGAN
KOTA PEKALONGAN
M. RESTU HIDAYAT, S.SiT., M.T.
NIP. 19730305 199803 1 005
MENGETAHUI :

PEJABAT PEMBUAT KOMITMEN
(PPKom)

M. ROFIKIN, AMD.
NIP. 19731015 199501 1 001

MENYETUJUI :

PEJABAT PELAKSANA TEKNIS KEGIATAN
(PPTK)

NIMATUN NAZILAH, S.H.
NIP. 19701119 199003 2 002

DIBUAT OLEH :


KONSULTAN PERENCANA
CV. NATA WINASIS

MUHAMMAD ABDUL AZIZ, S.T.

Direktur

NO. LEMBAR

JUMLAH LEMBAR

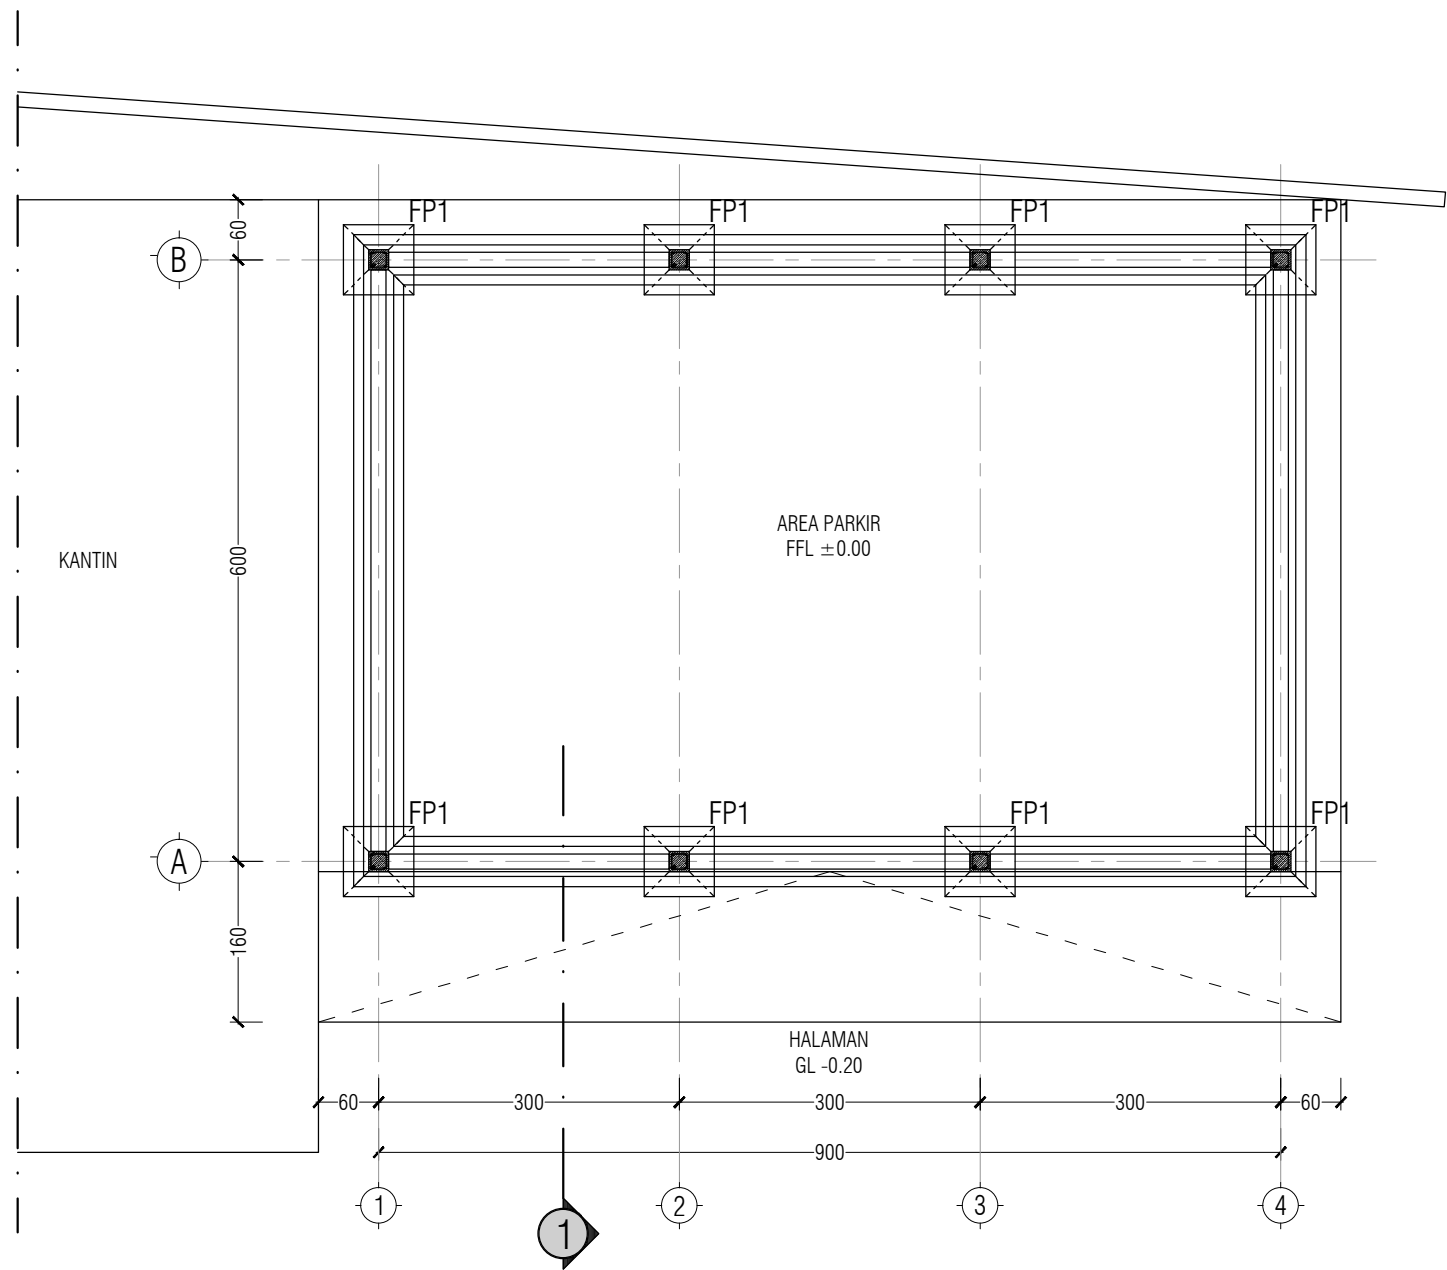

DENAH PONDASI
skala 1 : 75



PEMERINTAH KOTA PEKALONGAN
DINAS PERHUBUNGAN
Jl. Seruni No 66 Telp. (0285) 421600 - 51122 - Pekalongan

GAMBAR RENCANA

KEGIATAN : PEMELIHARAAN BARANG
MILIK DAERAH PENUNJANG URUSAN
PEMERINTAHAN DAERAH

SUB KEGIATAN : PEMELIHARAAN/
REHABILITASI GEDUNG KANTOR DAN
BANGUNAN LAINNYA

PEKERJAAN : PEMBANGUNAN GARASI
KENDARAAN DINAS/OPERASIONAL

LOKASI : KOTA PEKALONGAN

TAHUN ANGGARAN : 2025

MENGETAHUI :

KEPALA DINAS PERHUBUNGAN
KOTA PEKALONGAN

M. RESTU HIDAYAT, S.SiT., M.T.
NIP. 19750305 199803 1 005

MENGETAHUI :

PEJABAT PEMBUAT KOMITMEN
(PPKoM)

M. ROFIKIN, AMD.
NIP. 19731015 199501 1 001

MENYETUJUI :

PEJABAT PELAKSANA TEKNIS KEGIATAN
(PPTK)


NIMATUN NAZILAH, S.H.
NIP. 19701119 199003 2 002

DIBUAT OLEH :

KONSULTAN PERENCANA
CV. NATA WINASIS

MUHAMMAD ABDUL AZIZ, S.T.
Direktur

NO. LEMBAR JUMLAH LEMBAR

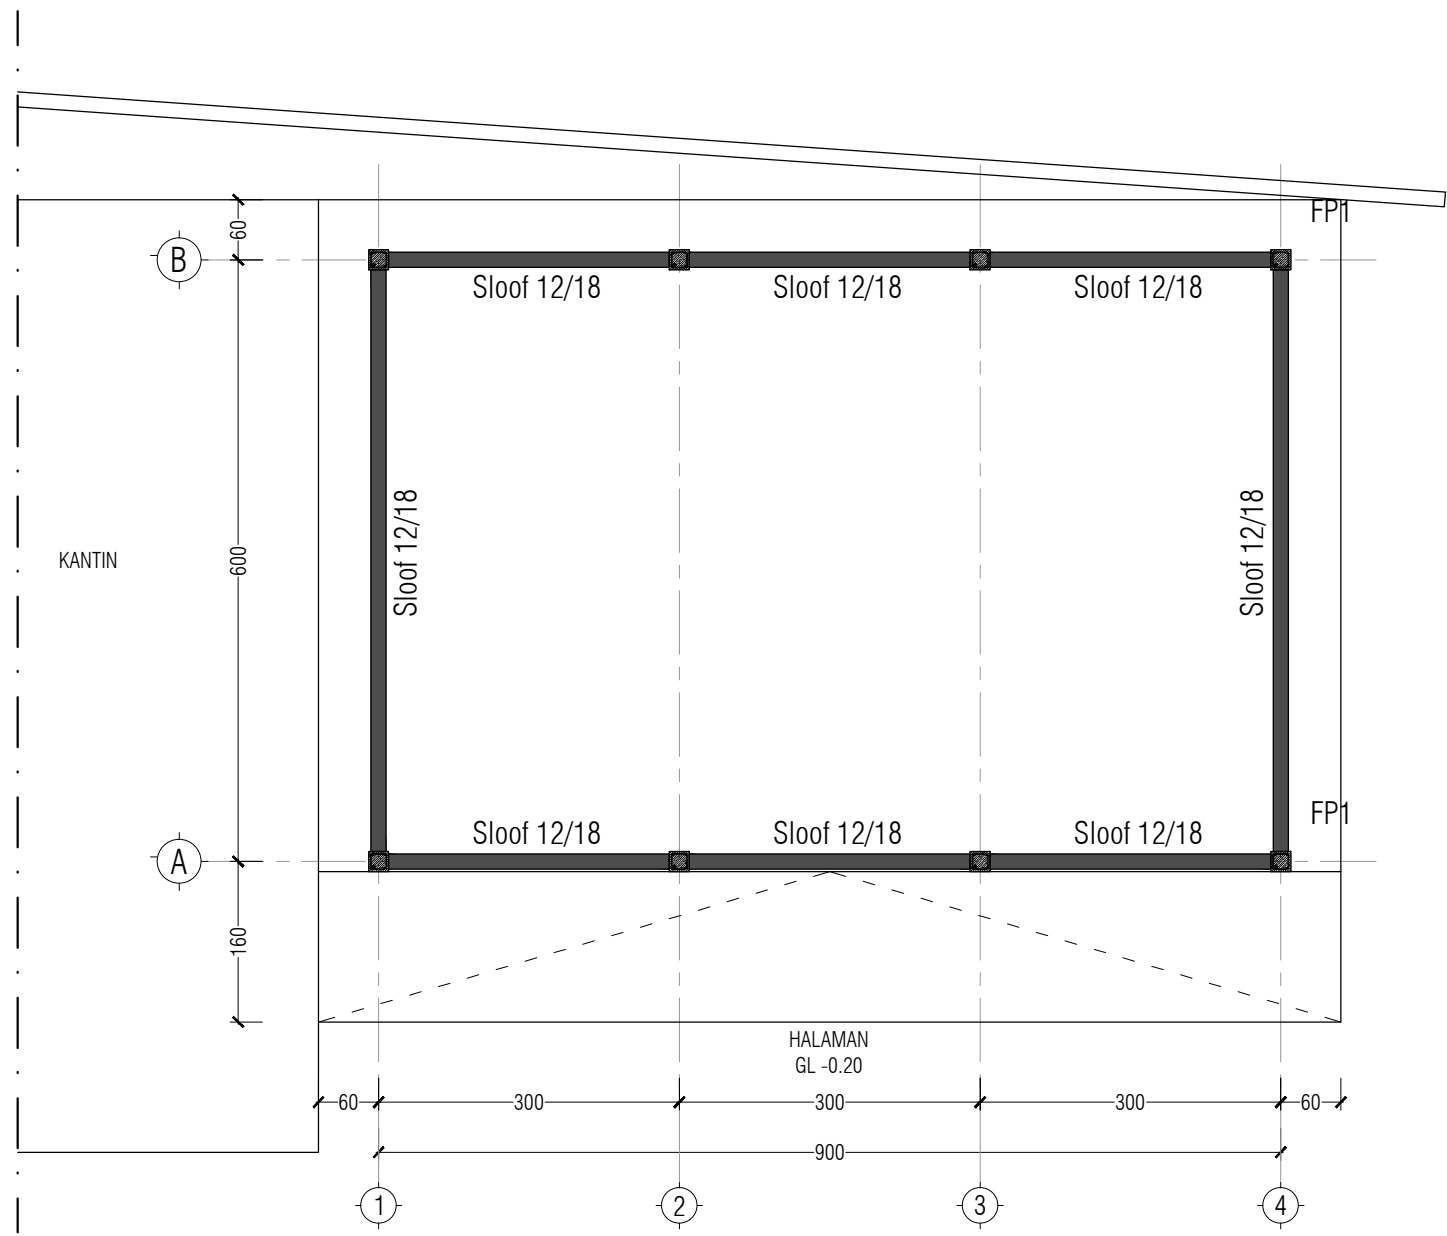

DENAH SLOOF
skala 1 : 75



PEMERINTAH KOTA PEKALONGAN
DINAS PERHUBUNGAN
Jl. Seruni No 66 Telp. (0285) 421600 - 51122 - Pekalongan

GAMBAR RENCANA

KEGIATAN : PEMELIHARAAN BARANG
MILIK DAERAH PENUNJANG URUSAN
PEMERINTAHAN DAERAH

SUB KEGIATAN : PEMELIHARAAN/
REHABILITASI GEDUNG KANTOR DAN
BANGUNAN LAINNYA

PEKERJAAN : PEMBANGUNAN GARASI
KENDARAAN DINAS/OPERASIONAL

LOKASI : KOTA PEKALONGAN

TAHUN ANGGARAN : 2025

MENGETAHUI :

KEPALA DINAS PERHUBUNGAN
KOTA PEKALONGAN

M. RESTU HIDAYAT, S.SiT., M.T.
NIP. 19750305 199803 1 005

MENGETAHUI :

PEJABAT PEMBUAT KOMITMEN
(PPKorn)

M. ROFIKIN, AMD.
NIP. 19731015 199501 1 001

MENYETUJUI :

PEJABAT PELAKSANA TEKNIK KEGIATAN
(PPTK)


NIRMATUN NAZILAH, S.H.
NIP. 19701119 199003 2 002

DIBUAT OLEH :

KONSULTAN PERENCANA
CV. NATA WINASIS

MUHAMMAD ABDUL AZIZ, S.T.
Direktur

NO. LEMBAR JUMLAH LEMBAR

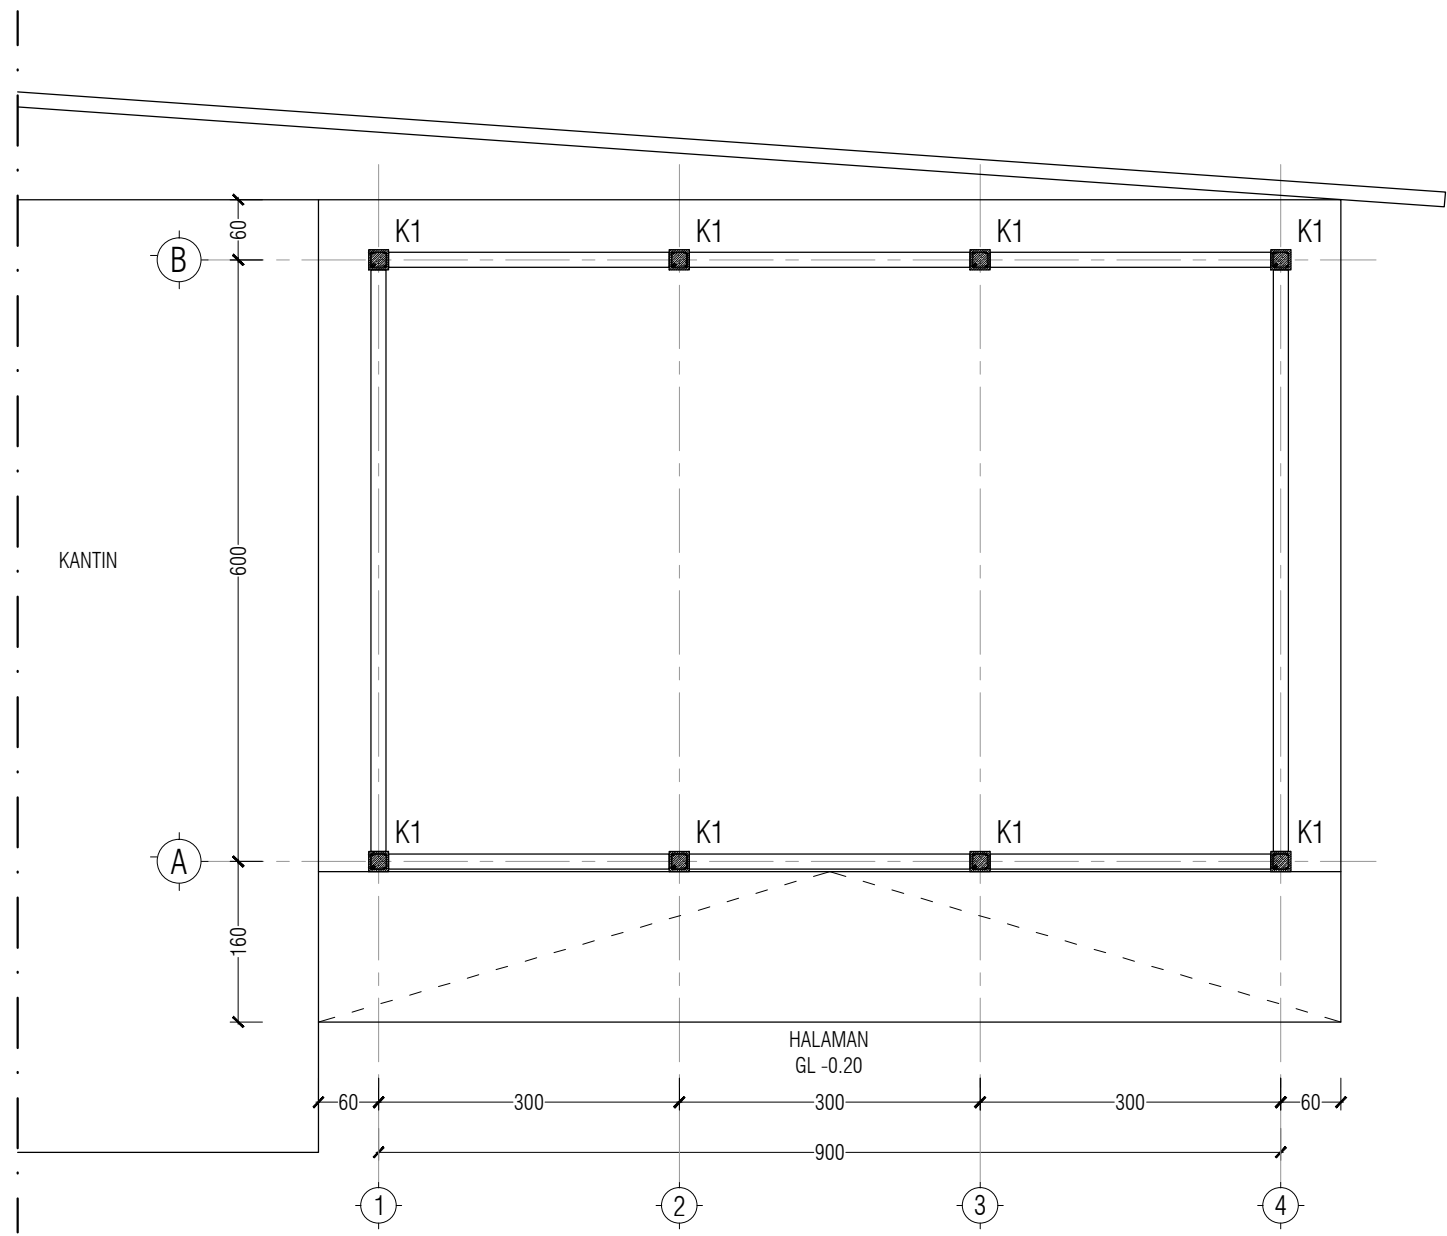

DENAH KOLOM
skala 1 : 75



PEMERINTAH KOTA PEKALONGAN
DINAS PERHUBUNGAN
Jl. Seruni No 66 Telp. (0285) 421600 - 51122 - Pekalongan

GAMBAR RENCANA

KEGIATAN : PEMELIHARAAN BARANG
MILIK DAERAH PENUNJANG URUSAN
PEMERINTAHAN DAERAH

SUB KEGIATAN : PEMELIHARAAN/
REHABILITASI GEDUNG KANTOR DAN
BANGUNAN LAINNYA

PEKERJAAN : PEMBANGUNAN GARASI
KENDARAAN DINAS/OPERASIONAL

LOKASI : KOTA PEKALONGAN

TAHUN ANGGARAN : 2025

MENGETAHUI :

KEPALA DINAS PERHUBUNGAN
KOTA PEKALONGAN



M. RESTU HIDAYAT, S.SiT., M.T.
NIP. 19750305 199803 1 005

MENGETAHUI :

PEJABAT PEMBUAT KOMITMEN
(PPKom)

M. ROFIKIN, AMD.
NIP. 19731015 199501 1 001

MENYETUJUI :

PEJABAT PELAKSANA TEKNIK KEGIATAN
(PPTK)


NIRMATUN NAZILAH, S.H.
NIP. 19701119 199003 2 002

DIBUAT OLEH :

KONSULTAN PERENCANA
CV. NATA WINASIS

MUHAMMAD ABDUL AZIZ, S.T.
Direktur

NO. LEMBAR JUMLAH LEMBAR

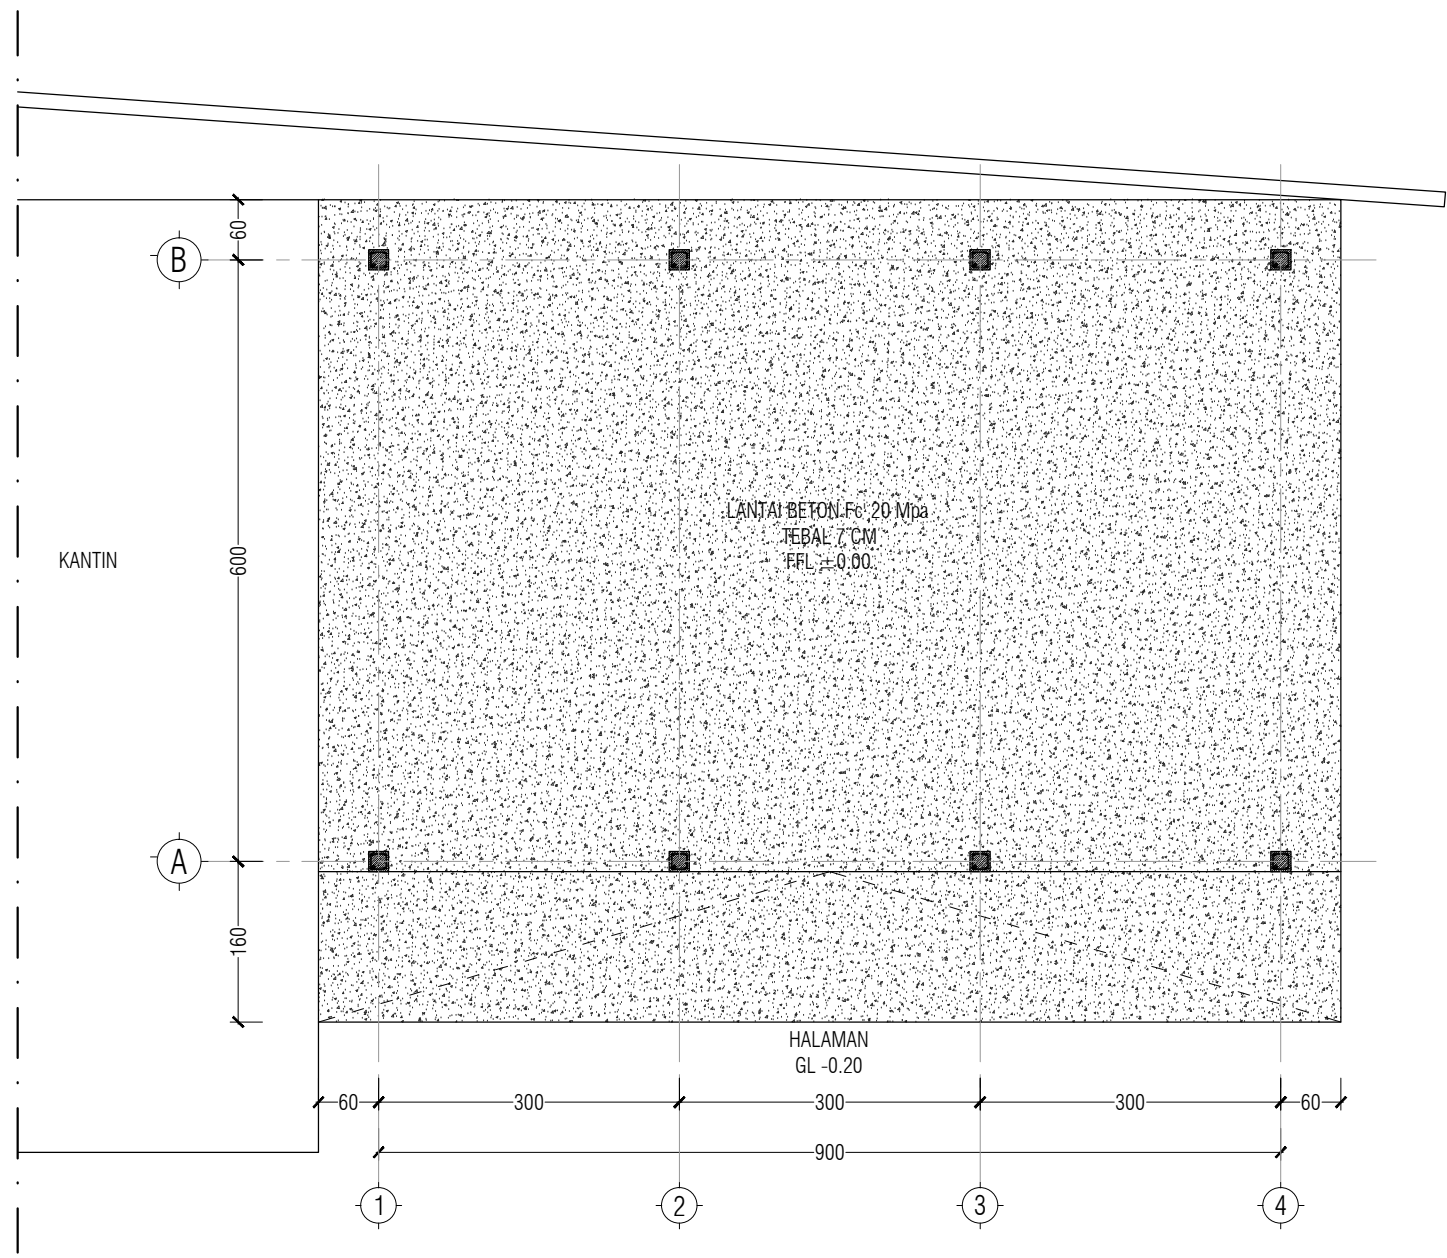

DENAH LANTAI BETON
skala 1 : 75



PEMERINTAH KOTA PEKALONGAN
DINAS PERHUBUNGAN
Jl. Seruni No 66 Telp. (0285) 421600 - 51122 - Pekalongan

GAMBAR RENCANA

KEGIATAN : PEMELIHARAAN BARANG
MILIK DAERAH PENUNJANG URUSAN
PEMERINTAHAN DAERAH

SUB KEGIATAN : PEMELIHARAAN/
REHABILITASI GEDUNG KANTOR DAN
BANGUNAN LAINNYA

PEKERJAAN : PEMBANGUNAN GARASI
KENDARAAN DINAS/OPERASIONAL

LOKASI : KOTA PEKALONGAN

TAHUN ANGGARAN : 2025

MENGETAHUI :

KEPALA DINAS PERHUBUNGAN
KOTA PEKALONGAN

M. RESTU MUDAYAT, S.SiT., M.T.
NIP. 19750305 199803 1 005

MENGETAHUI :

PEJABAT PEMBUAT KOMITMEN
(PPKom)

M. ROFIKIN, AMD.
NIP. 19731015 199501 1 001

MENYETUJUI :

PEJABAT PELAKSANA TEKNIS KEGIATAN
(PPTK)


NIMATUN NAZILAH, S.H.
NIP. 19701119 199003 2 002

DIBUAT OLEH :

KONSULTAN PERENCANA
CV. NATA WINASIS

MUHAMMAD ABDUL AZIZ, S.T.
Direktur

NO. LEMBAR JUMLAH LEMBAR

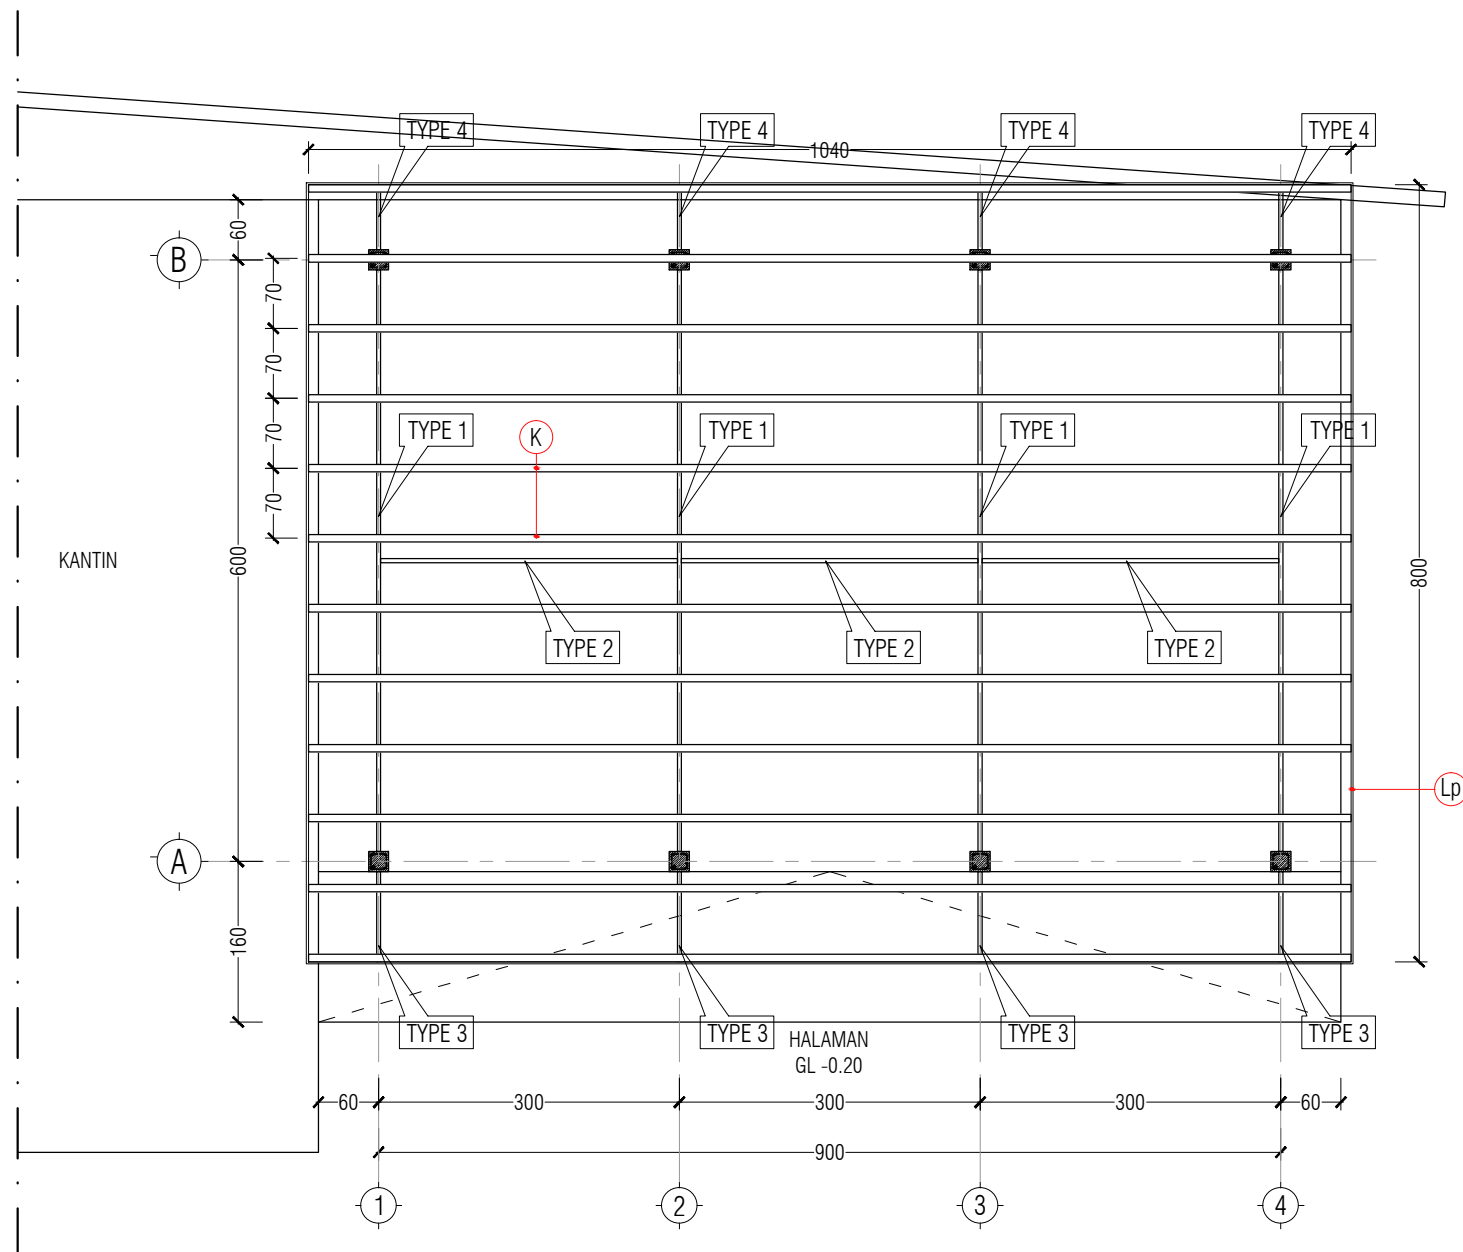

DENAH RANGKA ATAP
skala 1 : 75

Keterangan :	
K	Kaso Baja Ringan C.75 x 0.75 mm
Lp	Lisplank GRC Lebar 20 cm



PEMERINTAH KOTA PEKALONGAN
DINAS PERHUBUNGAN
Jl. Seruni No 66 Telp. (0285) 421600 - 51122 - Pekalongan

GAMBAR RENCANA

KEGIATAN : PEMELIHARAAN BARANG
MILIK DAERAH PENUNJANG URUSAN
PEMERINTAHAN DAERAH

SUB KEGIATAN : PEMELIHARAAN/
REHABILITASI GEDUNG KANTOR DAN
BANGUNAN LAINNYA

PEKERJAAN : PEMBANGUNAN GARASI
KENDARAAN DINAS/OPERASIONAL

LOKASI : KOTA PEKALONGAN

TAHUN ANGGARAN : 2025

MENGETAHUI :

KEPALA DINAS PERHUBUNGAN
KOTA PEKALONGAN

M. RESTU HADJAT, S.SiT., M.T.
NIP. 19750305 199803 1 005

MENGETAHUI :

PEJABAT PEMBUAT KOMITMEN
(PPKom)

M. ROFIKIN, AMD.
NIP. 19731015 199501 1 001

MENYETUJUI :

PEJABAT PELAKSANA TEKNIS KEGIATAN
(PPTK)

NIMATUN NAZILAH, S.H.
NIP. 19701119 199003 2 002

DIBUAT OLEH :

KONSULTAN PERENCANA
CV. NATA WINASIS

MUHAMMAD ABDUL AZIZ, S.T.
Direktur

NO. LEMBAR JUMLAH LEMBAR



PEMERINTAH KOTA PEKALONGAN
DINAS PERHUBUNGAN

Jl. Seruni No 66 Telp. (0285) 421600 - 51122 - Pekalongan

GAMBAR RENCANA

KEGIATAN : PEMELIHARAAN BARANG
MILIK DAERAH PENUNJANG URUSAN
PEMERINTAHAN DAERAH

SUB KEGIATAN : PEMELIHARAAN/
REHABILITASI GEDUNG KANTOR DAN
BANGUNAN LAINNYA

PEKERJAAN : PEMBANGUNAN GARASI
KENDARAAN DINAS/OPERASIONAL

LOKASI : KOTA PEKALONGAN

TAHUN ANGGARAN : 2025

MENGETAHUI :

KEPALA DINAS PERHUBUNGAN
KOTA PEKALONGAN

M. RESTU HAYAT, S.SiT., M.T.
NIP. 19750305 199803 1 005

MENGETAHUI :

PEJABAT PEMBUAT KOMITMEN
(PPKom)

M. ROFIKIN, AMD.

NIP. 19731015 199501 1 001

MENYETUJUI :

PEJABAT PELAKSANA TEKNIS KEGIATAN
(PPTK)

NIMATUN NAZILAH, S.H.

NIP. 19701119 199003 2 002


DIBUAT OLEH :

KONSULTAN PERENCANA
CV. NATA WINASIS


MUHAMMAD ABDUL AZIZ, S.T.
Direktur

NO. LEMBAR


JUMLAH LEMBAR

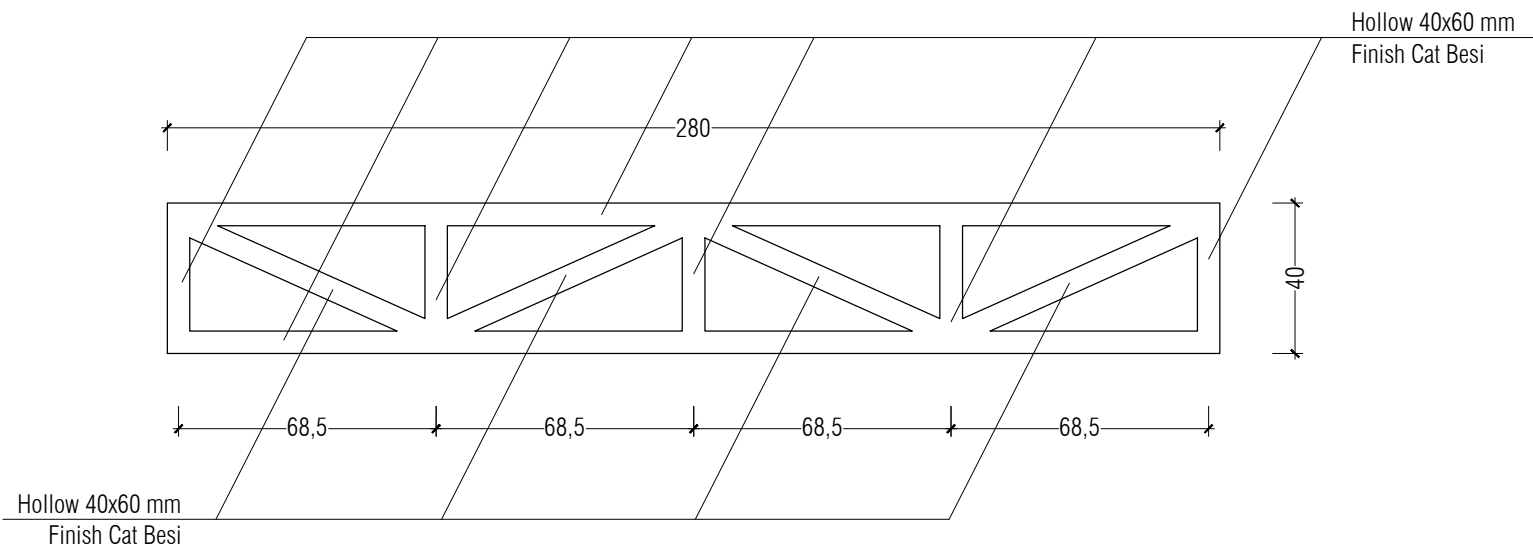


TYPE 2

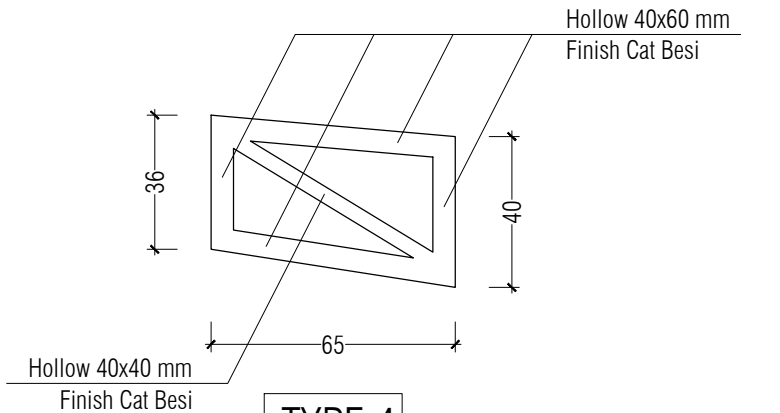

TYPE 4

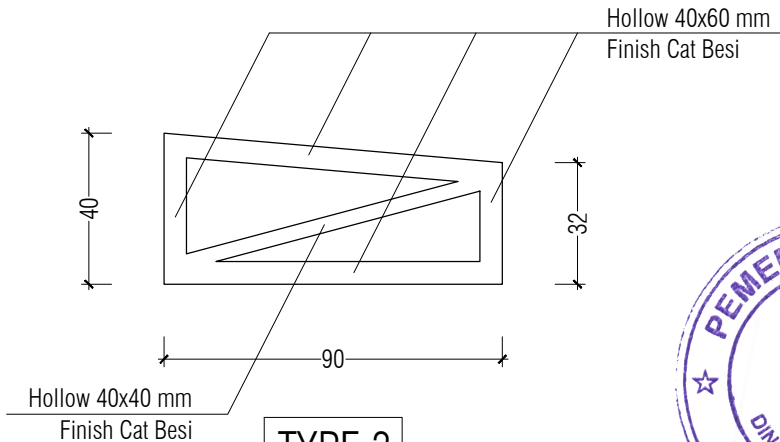

TYPE 3

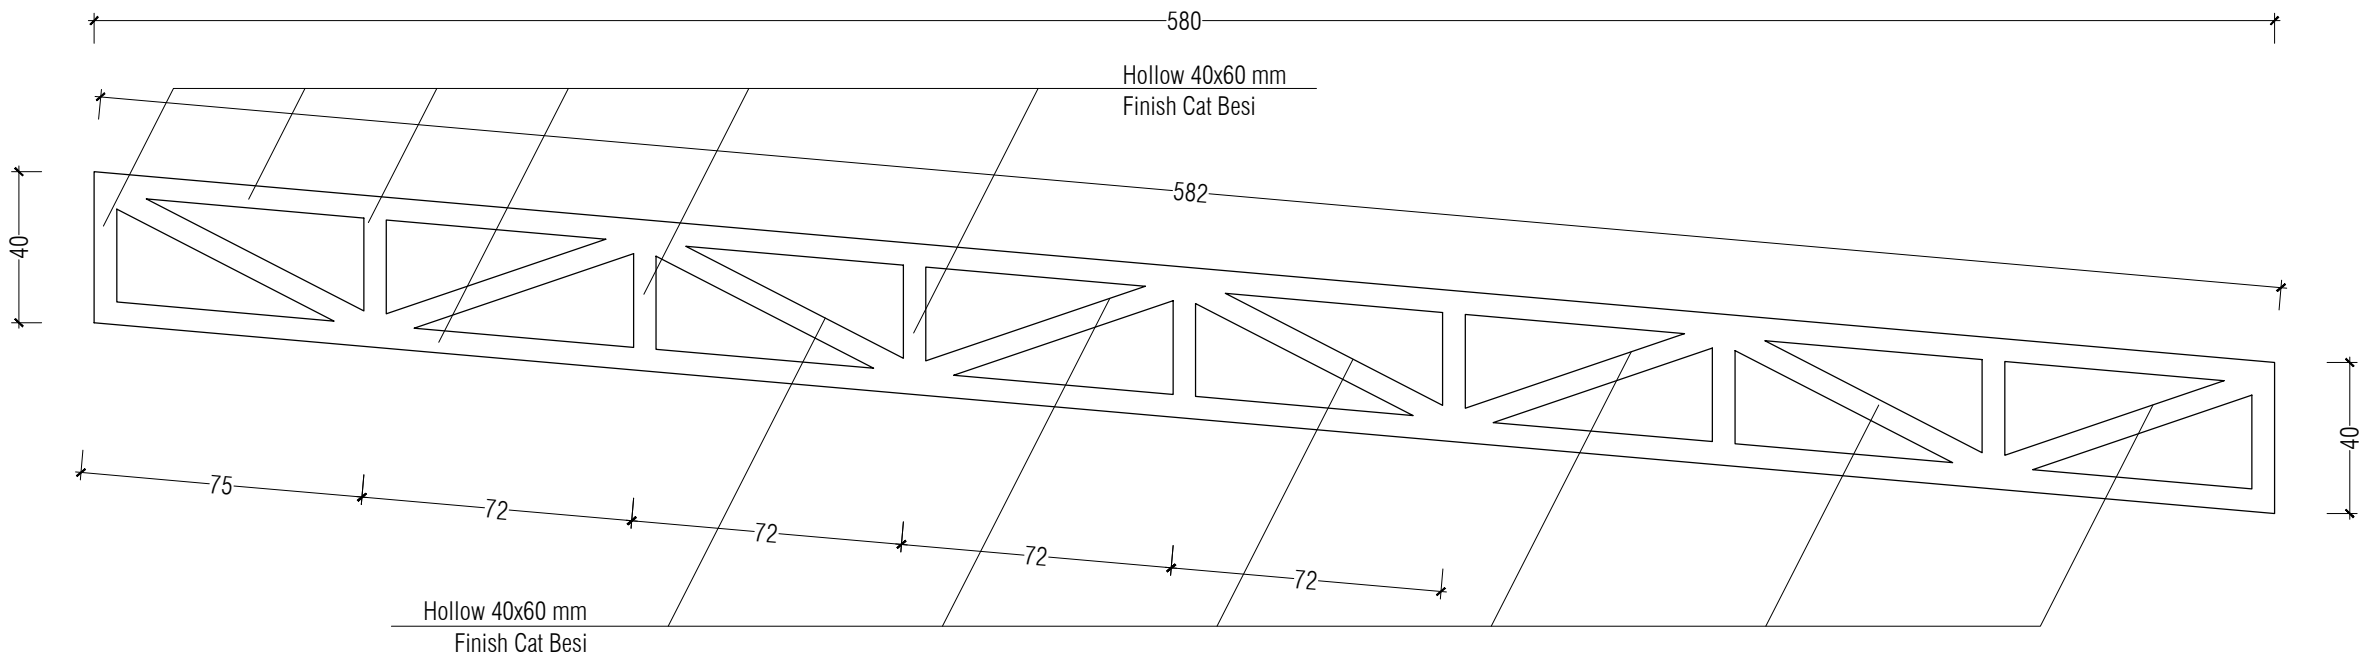

TYPE 1



DETAIL RANGKA ATAP

skala 1 : 20



JUMLAH LEMBAR	
---------------	--

 DETAIL PONDASI FOOTPLAT (FP 1)
skala 1 : 20



PEMERINTAH KOTA PEKALONGAN
DINAS PERHUBUNGAN

Jl. Seruni No 66 Telp. (0285) 421600 - 51122 - Pekalongan

GAMBAR RENCANA

KEGIATAN : PEMELIHARAAN BARANG
MILIK DAERAH PENUNJANG URUSAN
PEMERINTAHAN DAERAH

SUB KEGIATAN : PEMELIHARAAN/
REHABILITASI GEDUNG KANTOR DAN
BANGUNAN LAINNYA

PEKERJAAN : PEMBANGUNAN GARASI
KENDARAAN DINAS/OPERASIONAL

LOKASI : KOTA PEKALONGAN

TAHUN ANGGARAN : 2025

MENGETAHUI :

KEPALA DINAS PERHUBUNGAN
KOTA PEKALONGAN

M. BESTI HIDAYAT, S.SiT., M.T.
NIP. 19750905 199803 1 005

MENGETAHUI :

PEJABAT PEMBUAT KOMITMEN
(PPKom)

M. ROFIKIN, AMD.
NIP. 19731015 199501 1 001

MENYETUJUI :

PEJABAT PELAKSANA TEKNIS KEGIATAN
(PPTK)

NIMATUN NAZILAH, S.H.
NIP. 19701119 199003 2 002

DIBUAT OLEH :

KONSULTAN PERENCANA
CV. NATA WINASIS

MUHAMMAD ABDUL AZIZ, S.T.
Direktur

NO. LEMBAR JUMLAH LEMBAR

DIMENSI BALOK	12 x 18 CM	DIMENSI BALOK	20 x 20 CM
SLOOF (SL)		KOLOM (K1)	
TULANGAN POKOK	4 Ø12	TULANGAN POKOK	4 Ø12
SENGKANG	Ø8 - 150	SENGKANG	Ø8 - 150
SELIMUT BETON	20 MM	SELIMUT BETON	20 MM
MUTU BETON	f'c = 20 Mpa	MUTU BETON	f'c = 20 Mpa

 **DETAIL PEMBESIAN**
skala 1 : 10