

PEMERINTAH KOTA PEKALONGAN
DINAS PERUMAHAN RAKYAT DAN KAWASAN PERMUKIMAN

Alamat : Jl. Singosari No. 2, Kota Pekalongan

GAMBAR RENCANA

KEGIATAN :

**PENINGKATAN KUALITAS KAWASAN PERMUKIMAN KUMUH DENGAN LUAS DIBAWAH 10
(SEPULUH) HA**

SUB KEGIATAN :

PELAKSANAAN PEMBANGUNAN PEMUGARAN/PEREMAJAAN PERMUKIMAN KUMUH

PEKERJAAN :

**PENINGKATAN KUALITAS JALAN DAN SALURAN DRAINASE LINGKUNGAN KAMPUNG CLUMPRIT RW.08
KELURAHAN DEGAYU**

LOKASI :

KOTA PEKALONGAN



**TAHUN ANGGARAN
2025**

KONSULTAN PERENCANA



CV. NIRMA CIPTA

► PERENCANAAN ► SUPERVISI ► STUDY
► GEOLISTIK ► PENGUKURAN ► PENYELIDIKAN TANAH

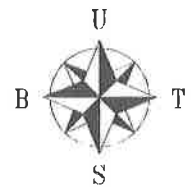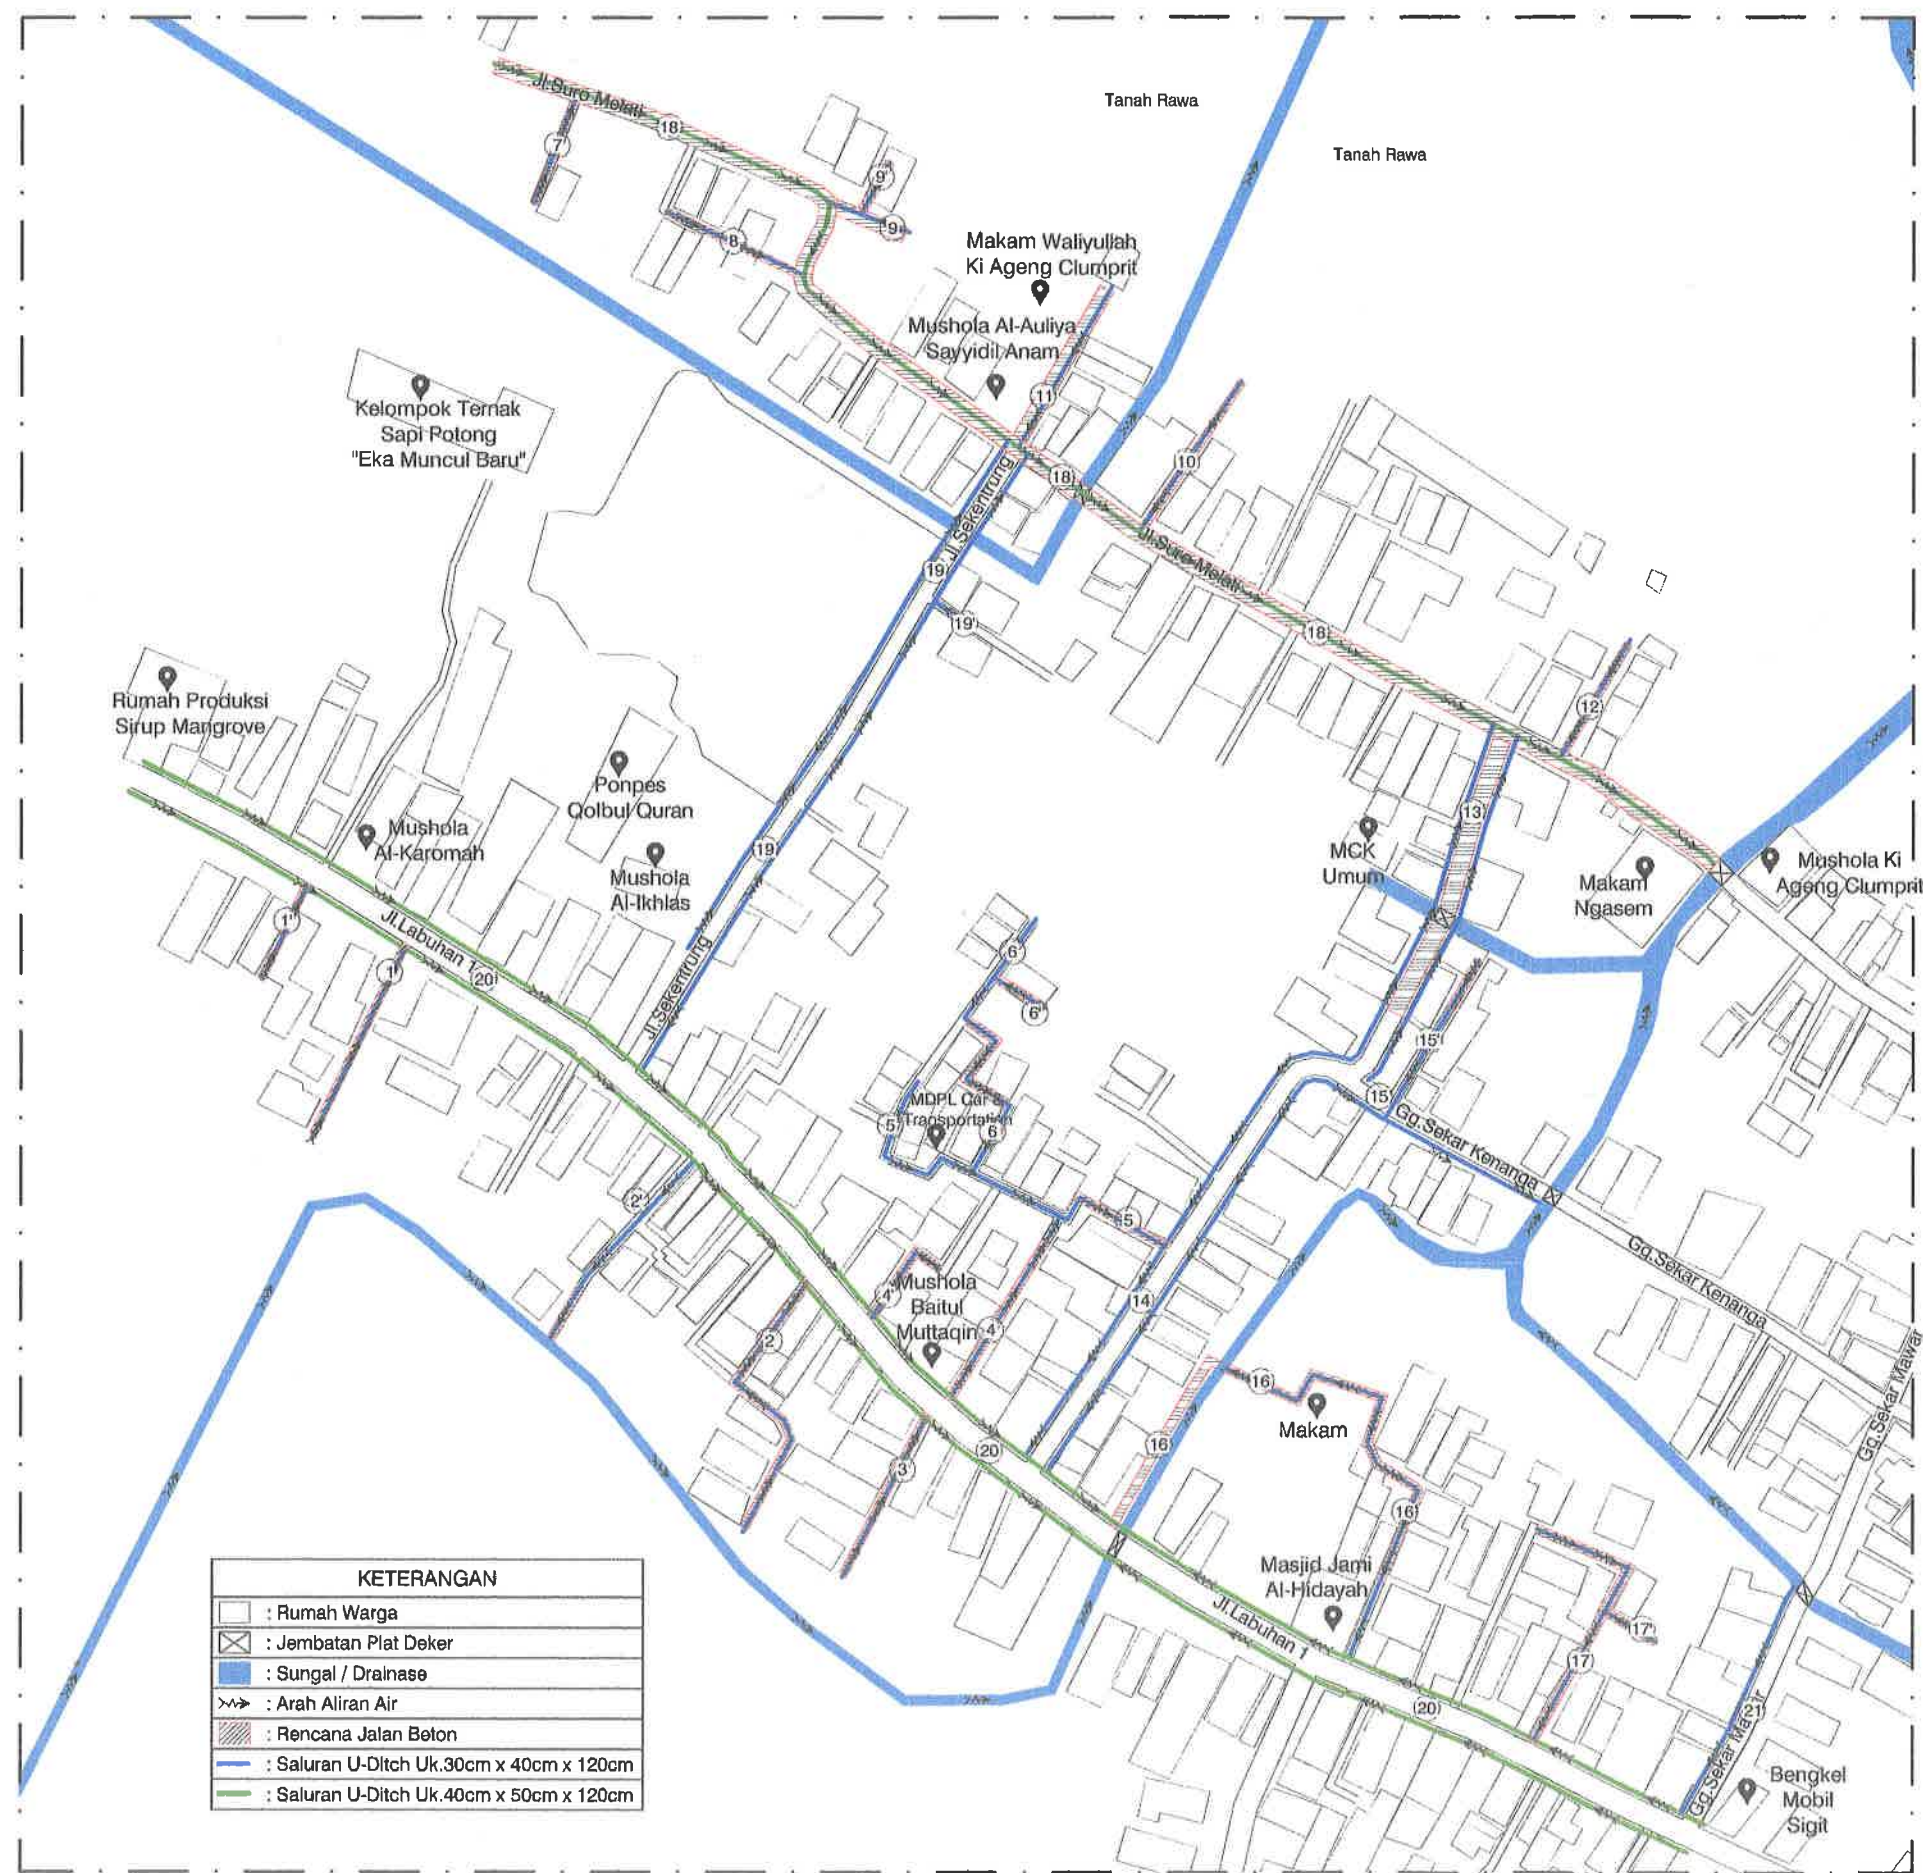

SITEPLAN RENCANA JALAN DAN SALURAN DRAINASE
SKALA : Nis

PEMERINTAH KOTA PEKALONGAN
DINAS PERUMAHAN RAKYAT DAN KAWASAN PERMUKIMAN
Jl. Singosari no.2 Kel. Podosugih Kec. Pekalongan Baral Telp. (0285) 422501

KEGIATAN :
PENINGKATAN KUALITAS KAWASAN PERMUKIMAN KUMUH DENGAN LUAS DIBAWAH 10 (SEPULUH) HA

SUB KEGIATAN :
PELAKSANAAN PEMBANGUNAN PEMUGARAN/PEREMAJAAN PERMUKIMAN KUMUH

PEKERJAAN :
PENINGKATAN KUALITAS JALAN DAN SALURAN DRAINASE LINGKUNGAN KAMPUNG CLUMPRIT RW 08 KELURAHAN DEGAYU

LOKASI : KOTA PEKALONGAN

TAHUN ANGGARAN : 2025

MENGETAHUI / MENSETUJUI :
KEPALA DINAS PERUMAHAN RAKYAT DAN KAWASAN PERMUKIMAN KOTA PEKALONGAN

[Signature]
ANDRIANTO, ST.,MT
NIP. 19730111 199803 1 006

DIPERIKSA :
KEPALA BIDANG KAWASAN PERMUKIMAN DAN PERTANAHAN
SELAKU PEJABAT PELAKSANA TEKNIS KEGIATAN/ (PPKOM) KOTA PEKALONGAN



[Signature]

ROMI YULIANTO, ST
NIP. 19770722 199703 1 002

DIBUAT :
KONSULTAN PERENCANA
CV. NIRMA CIPTA

[Signature]
KUSNAYANTO, ST
DIREKTUR

LEMBAR JUMLAH LEMBAR

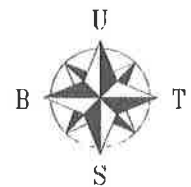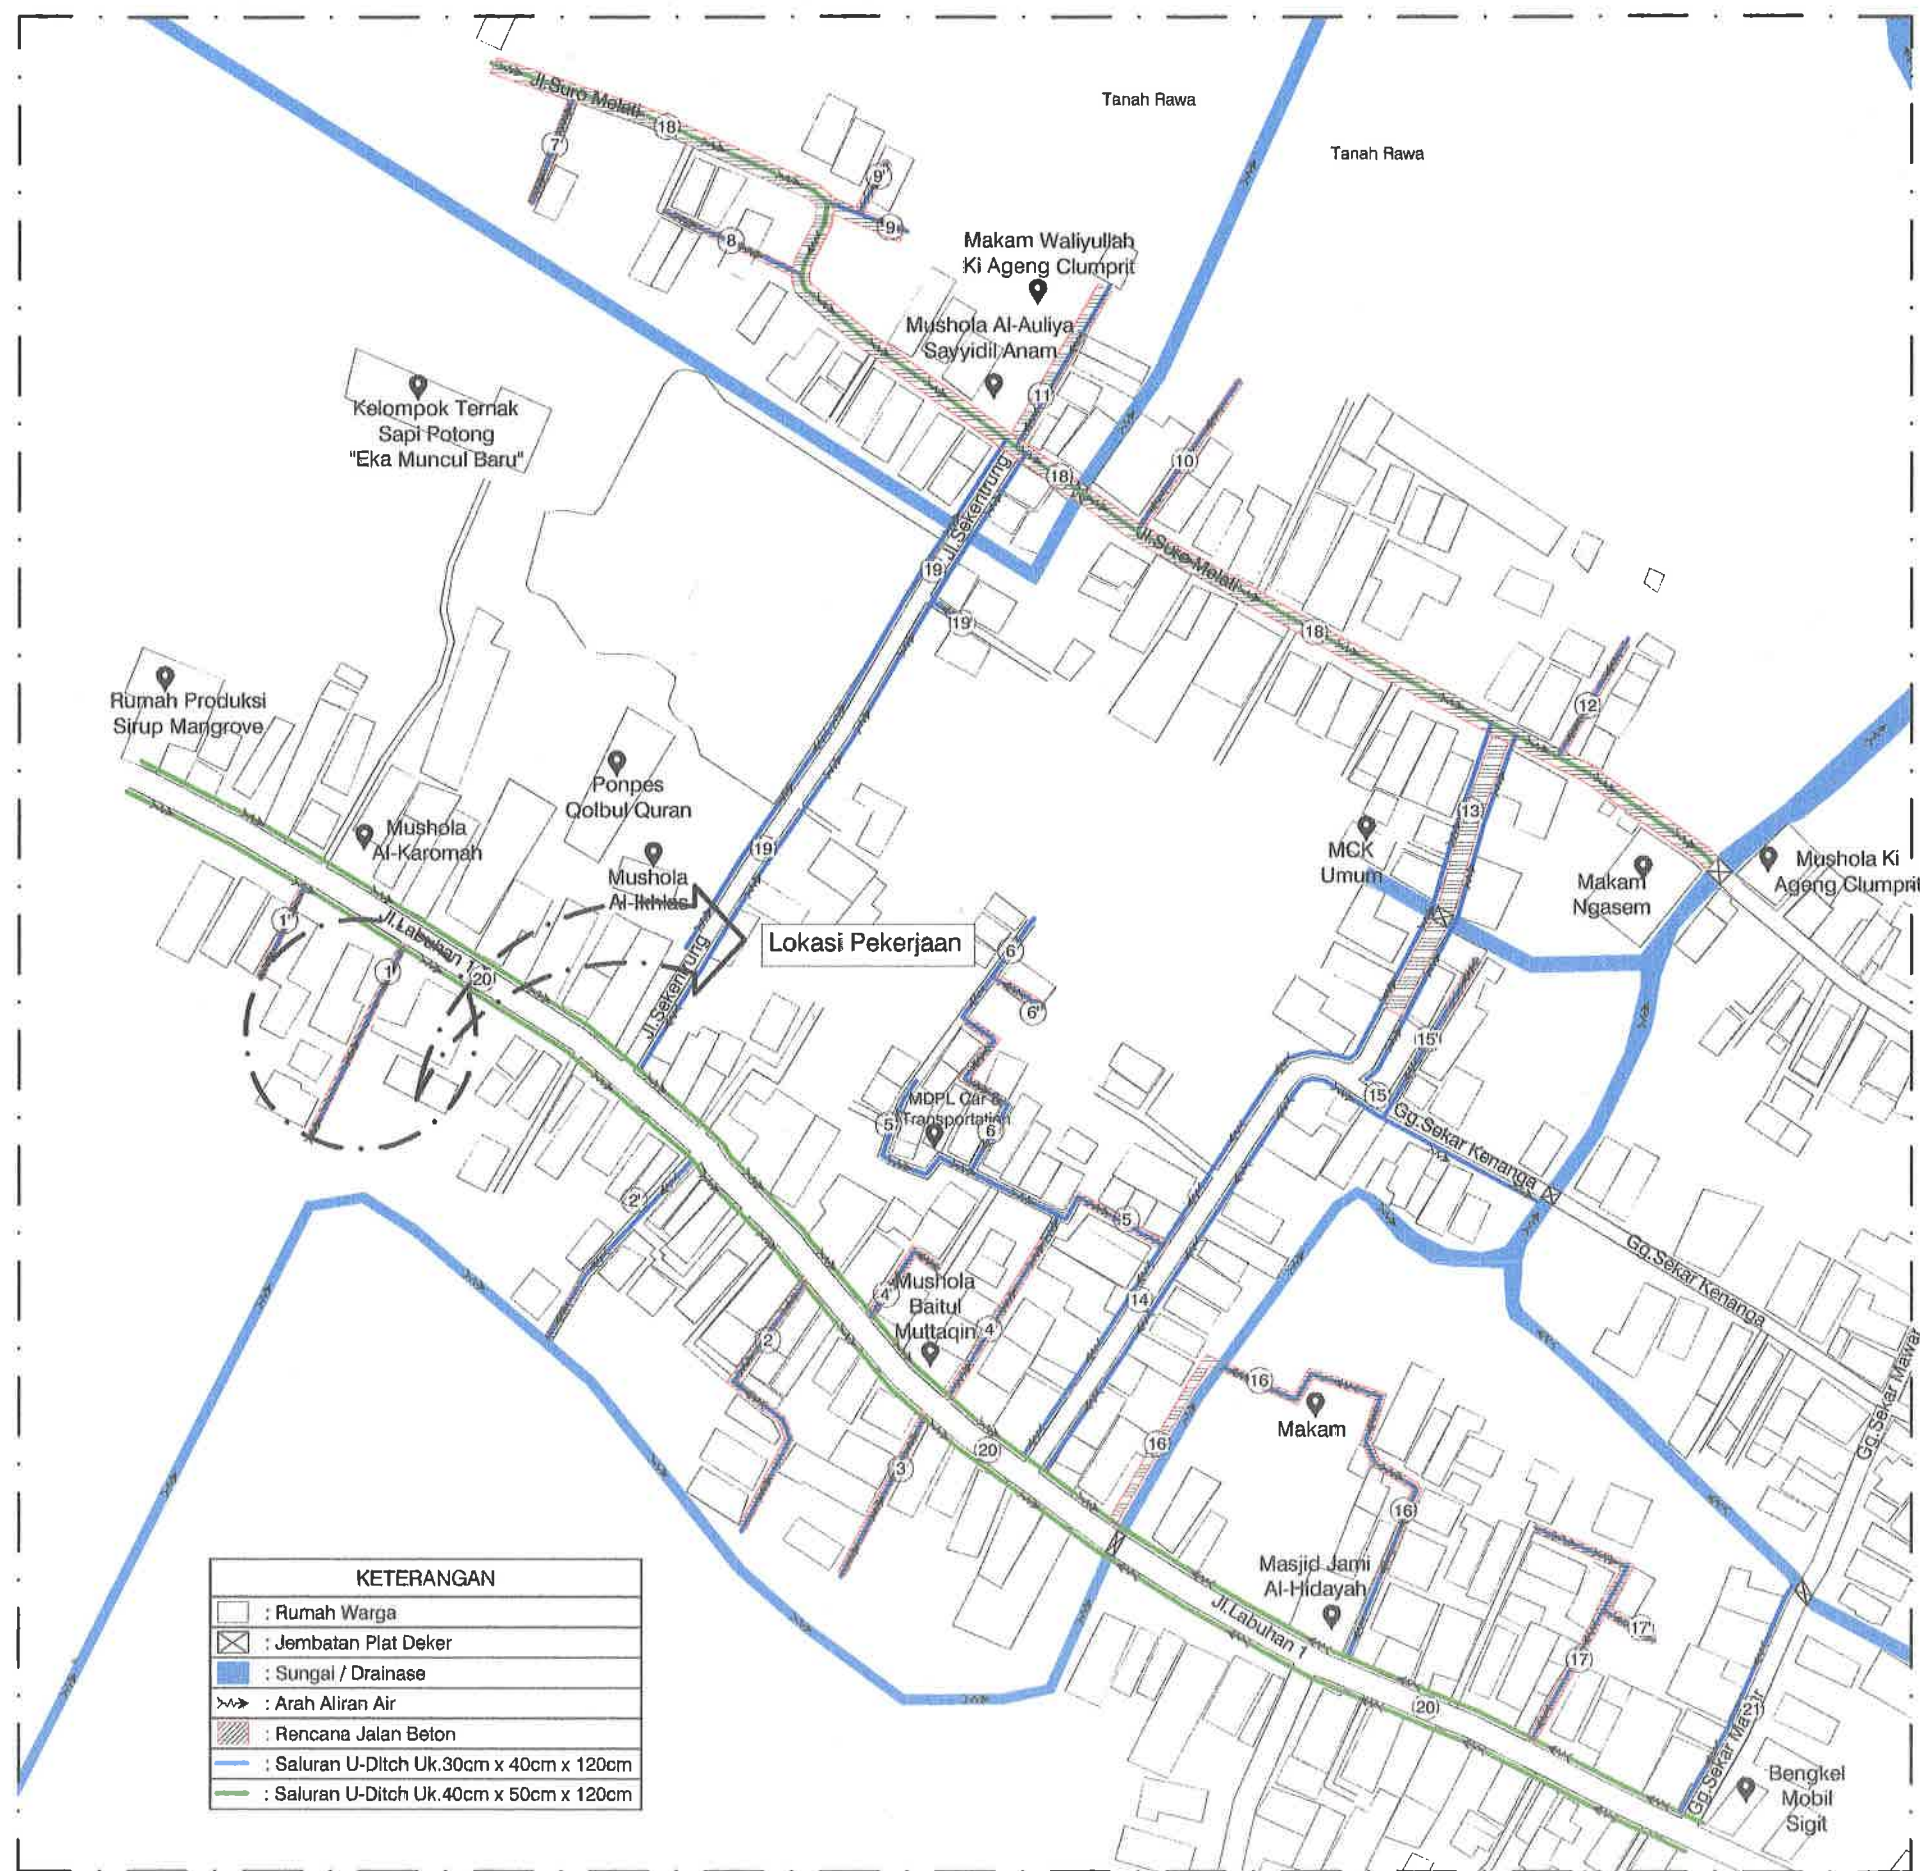

PEMERINTAH KOTA PEKALONGAN
DINAS PERUMAHAN RAKYAT DAN KAWASAN PERMUKIMAN
Jl. Singosari no.2 Kel. Podosugih Kec. Pekalongan Baral Telp. (0285) 422581

KEGIATAN :

PENINGKATAN KUALITAS KAWASAN PERMUKIMAN KUMUH DENGAN LUAS DIBAWAH 10 (SEPULUH) HA

SUB KEGIATAN :

PELAKSANAAN PEMBANGUNAN PEMUGARAN/PEREMAJAAN PERMUKIMAN KUMUH

PEKERJAAN :

PENINGKATAN KUALITAS JALAN DAN SALURAN DRAINASE LINGKUNGAN KAMPUNG CLUMPRIT RW 08 KELURAHAN DEGAYU

LOKASI : KOTA PEKALONGAN

TAHUN ANGGARAN : 2025

MENGETAHUI / MENSETUJUI :

KEPALA DINAS PERUMAHAN RAKYAT DAN KAWASAN PERMUKIMAN KOTA PEKALONGAN

ANDRIANTO, ST, MT
NIP. 19730111 199803 1 006

DIPERIKSA :

KEPALA BIDANG KAWASAN PERMUKIMAN DAN PERTANAHAN SELAKU PEJABAT PELAKSANA TEKNIS KEGIATAN/ (PPKOM) KOTA PEKALONGAN

ROMI YULIANTO, ST
NIP. 19770722 199703 1 002

DIBUAT :

KONSULTAN PERENCANA
CV. NIRMA CIPTA



KUSDIYANTO, ST
DIREKTUR

LEMBAR

JUMLAH LEMBAR

SITEPLAN RENCANA JALAN DAN SALURAN DRAINASE RUAS 1


SKALA : Nts

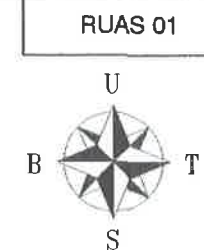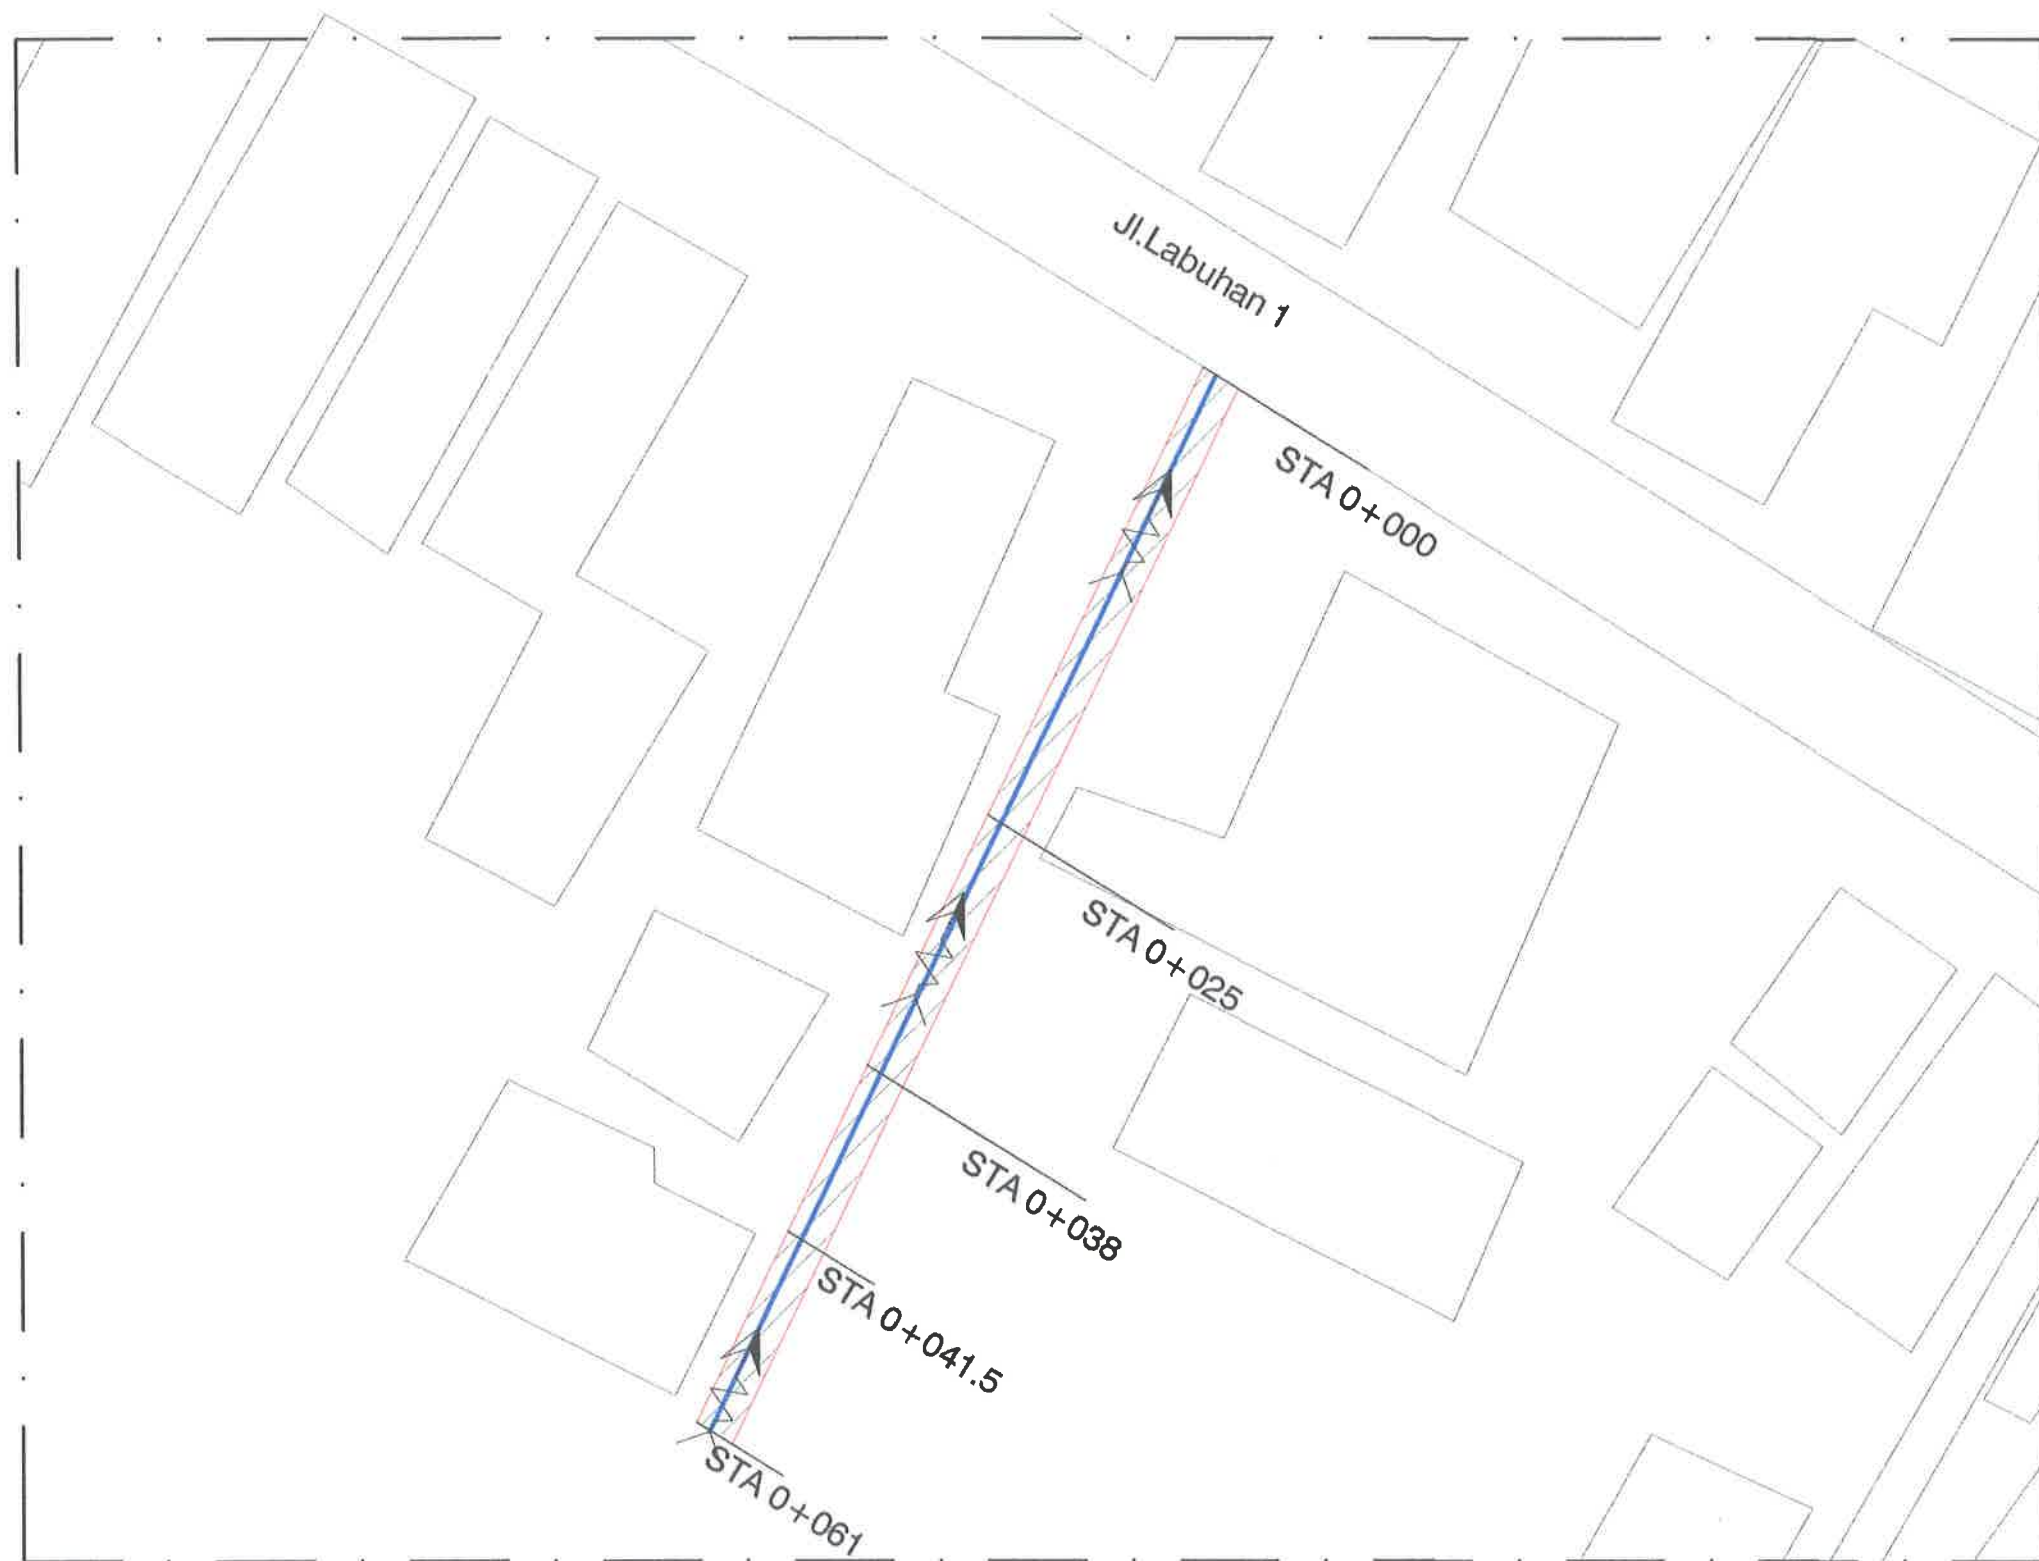

- Keterangan :**
- : Rumah Warga
 - : Arah Aliran Air
 - : Jalan Yang Tidak Dikerjakan
 - : Jalan Yang Dikerjakan
 - : Saluran U-Ditch Uk.30cm x 40cm x 120cm

DENAH RENCANA RUAS 01
SKALA : Nts

PEMERINTAH KOTA PEKALONGAN DINAS PERUMAHAN RAKYAT DAN KAWASAN PERMUKIMAN Jl. Singosari no 2 Kel. Portosugih Kec. Pekalongan Bant. Telp. (0285) 422681	
KEGIATAN :	
PENINGKATAN KUALITAS KAWASAN PERMUKIMAN KUMUH DENGAN LUAS DIBAWAH 10 (SEPULUH) HA	
SUB KEGIATAN :	
PELAKSANAAN PEMBANGUNAN PEMUGARAN/PEREMAJAAN PERMUKIMAN KUMUH	
PEKERJAAN :	
PENINGKATAN KUALITAS JALAN DAN SALURAN DRAINASE LINGKUNGAN KAMPUNG CLUMPRIT RW 08 KELURAHAN DEGAYU	
LOKASI : KOTA PEKALONGAN	
TAHUN ANGGARAN : 2024	
MENGETAHUI / MENSETUJUI :	
KEPALA DINAS PERUMAHAN RAKYAT DAN KAWASAN PERMUKIMAN KOTA PEKALONGAN	
 ANDRIANTO, ST, MT NIP. 19730111 199803 1 006	
DIPERIKSA :	
KEPALA BIDANG KAWASAN PERMUKIMAN DAN PERTANAHAN SELAKU PEJABAT PELAKSANA TEKNIS KEGIATAN (PPKOM) KOTA PEKALONGAN	
 ROMI YULIANTO, ST NIP. 19770722 199703 1 002	
DIBUAT :	
KONSULTAN PERENCANA CV. NIRMA CIPTA	
 KUSBIYANTO, ST DIREKTUR	
LEMBAR	JUMLAH LEMBAR

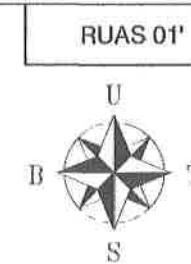

PEMERINTAH KOTA PEKALONGAN
DINAS PERUMAHAN RAKYAT DAN KAWASAN PERMUKIMAN
Jl. Singosari no 2 Kel. Padosugih Kec. Pekalongan Darat Telp. (0285) 422501

KEGIATAN :

PENINGKATAN KUALITAS KAWASAN PERMUKIMAN KUMUH DENGAN LUAS DIBAWAH 10 (SEPULUH) HA

SUB KEGIATAN :

PELAKSANAAN PEMBANGUNAN PEMUGARAN/PEREMAJAAN PERMUKIMAN KUMUH

PEKERJAAN :

PENINGKATAN KUALITAS JALAN DAN SALURAN DRAINASE LINGKUNGAN KAMPUNG CLUMPRIT RW 08 KELURAHAN DEGAYU

LOKASI : KOTA PEKALONGAN

TAHUN ANGGARAN : 2025

MENGETAHUI / MENSETUJUI :

KEPALA DINAS PERUMAHAN RAKYAT DAN KAWASAN PERMUKIMAN KOTA PEKALONGAN

ANDRIANTO, ST, MT
NIP. 19730111 199803 1 006

DIPERIKSA :

KEPALA BIDANG KAWASAN PERMUKIMAN DAN PERTANAHAN SELAKU PEJABAT PELAKSANA TEKNIS KEGIATAN/ (PPKOM) KOTA PEKALONGAN

ROMI YULIANTO, ST
NIP. 19770722 199703 1 002

DIBUAT :

KONSULTAN PERENCANA CV. NIRMA CIPTA


KUSBIYANTO, ST
DIREKTUR

LEMBAR JUMLAH LEMBAR

Keterangan :


- : Rumah Warga
- : Arah Aliran Air
- : Jalan Yang Tidak Dikerjakan
- : Jalan Yang Dikerjakan
- : Saluran U-Ditch Uk.30cm x 40cm x 120cm

DENAH RENCANA RUAS 01'
SKALA : NIs

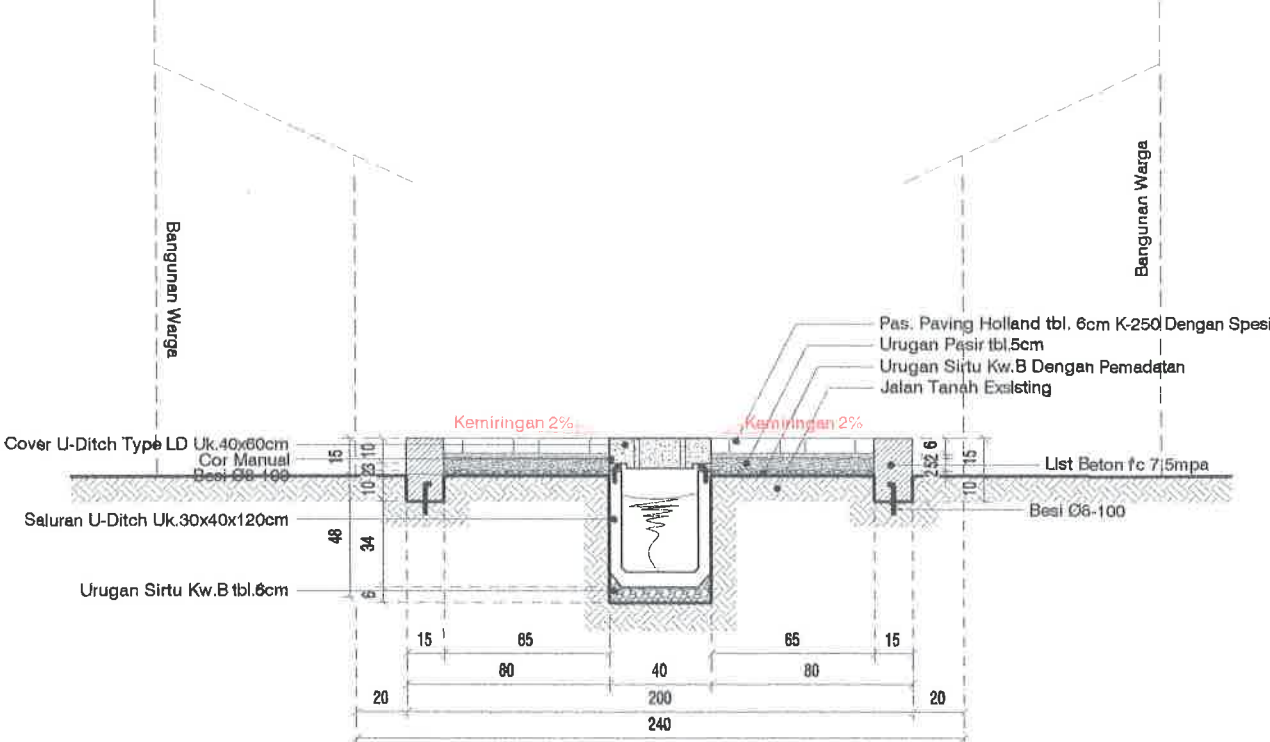

POTONGAN STA 0+000

SKALA 1 : 30

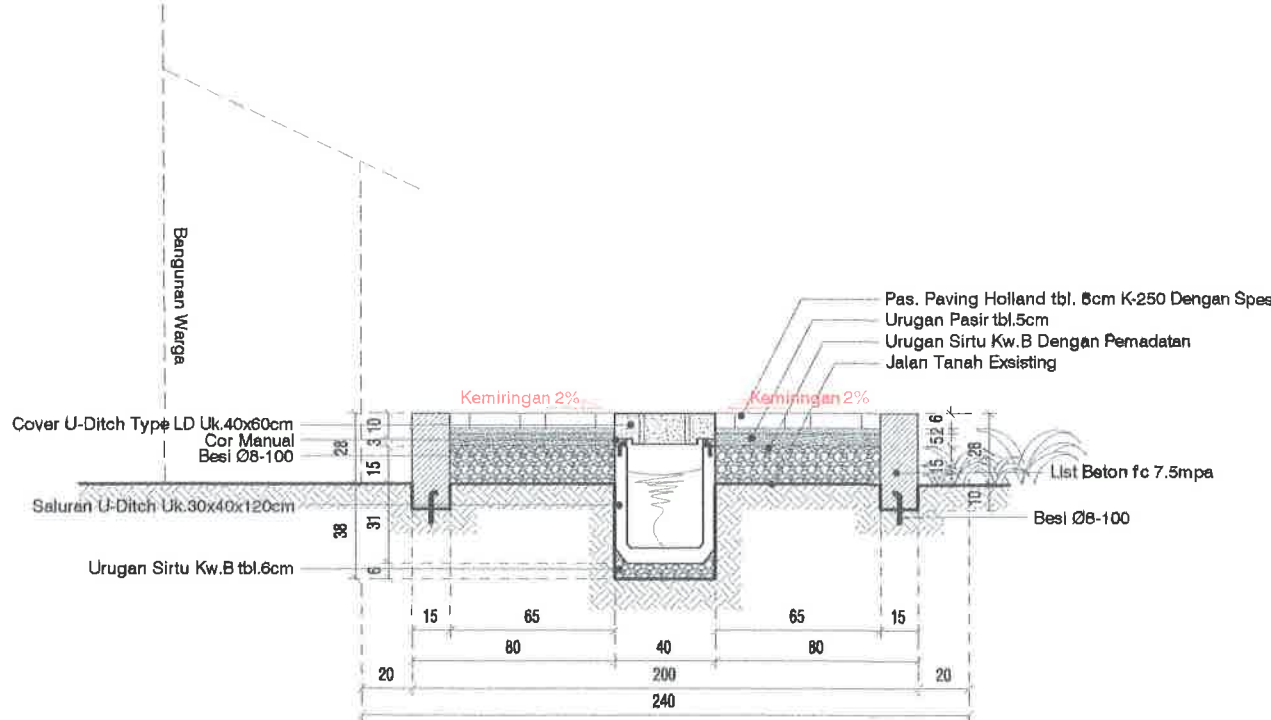

POTONGAN STA 0+025

SKALA 1 : 30



PEMERINTAH KOTA PEKALONGAN
DINAS PERUMAHAN RAKYAT DAN KAWASAN PERMUKIMAN
Jl. Singosari no 2 Kel. Podosingih Kec. Pekalongan Barat Telp. (0285) 422581

KEGIATAN :

PENINGKATAN KUALITAS KAWASAN
PERMUKIMAN KUMUH DENGAN LUAS
DIBAWAH 10 (SEPULUH) HA

SUB KEGIATAN :

PELAKSANAAN PEMBANGUNAN
PEMUGARAN/PEREMAJAAN PERMUKIMAN
KUMUH

PEKERJAAN :

PENINGKATAN KUALITAS JALAN DAN
SALURAN DRAINASE LINGKUNGAN KAMPUNG
CLUMPRIT RW 08 KELURAHAN DEGAYU

LOKASI : KOTA PEKALONGAN

TAHUN ANGGARAN : 2024

MENGETAHUI / MENYETUJUI :

KEPALA DINAS PERUMAHAN RAKYAT
DAN KAWASAN PERMUKIMAN
KOTA PEKALONGAN

ANDRIANTO, ST, MT
NIP. 19730111 199803 1 006

DIPERIKSA :

KEPALA BIDANG KAWASAN PERMUKIMAN
DAN PERTANAHAN
SELAKU PEJABAT PELAKSANA TEKNIS
KEGIATAN/ (PPKOM)
KOTA PEKALONGAN

ROMI YULIANTO, ST
NIP. 19770722 199703 1 002

DIBUAT :

KONSULTAN PERENCANA
CV. NIRMA CIPTA

KUSBIYANTO, ST
DIREKTUR

LEMBAR JUMLAH LEMBAR

PEMERINTAH KOTA PEKALONGAN
DINAS PERUMAHAN RAKYAT DAN KAWASAN PERMUKIMAN
Jl. Singosari no 2 Kel. Podosugih Kec. Polokongan Boral Telp. (0285) 422581

PENINGKATAN KUALITAS KAWASAN
PERMUKIMAN KUMUH DENGAN LUAS
DIBAWAH 10 (SEPULUH) HA

PELAKSANAAN PEMBANGUNAN
PEMUGARAN/PEREMAJAAN PERMUKIMAN
KUMUH

PENINGKATAN KUALITAS JALAN DAN
SALURAN DRAINASE LINGKUNGAN KAMPUNG
CLUMPRIT RW 08 KELURAHAN DEGAYU

TAHUN ANGGARAN : 2024

KEPALA DINAS PERUMAHAN RAKYAT
DAN KAWASAN PERMUKIMAN
KOTA PEKALONGAN

DIPERIKSA :



DIBUAT :

SULTAN PERENCA

KONSULTAN PERENCANA
CV. NIRMA Cipta

KUSBIYANNO, ST
DIREKTUR

LEMBAR	JUMLAH LEMBAR
--------	---------------



POTONGAN STA 0+041.5



PEMERINTAH KOTA PEKALONGAN
DINAS PERUMAHAN RAKYAT DAN KAWASAN PERMUKIMAN
Jl. Singosari no 2 Kel. Padosugih Kec. Pekalongan Barat Telp. (0285) 422581

KEGIATAN :

PENINGKATAN KUALITAS KAWASAN
PERMUKIMAN KUMUH DENGAN LUAS
DIBAWAH 10 (SEPULUH) HA

SUB KEGIATAN :

PELAKSANAAN PEMBANGUNAN
PEMUGARAN/PEREMAJAAN PERMUKIMAN
KUMUH

PEKERJAAN :

PENINGKATAN KUALITAS JALAN DAN
SALURAN DRAINASE LINGKUNGAN KAMPUNG
CLUMPRIT RW 08 KELURAHAN DEGAYU

LOKASI : KOTA PEKALONGAN

TAHUN ANGGARAN : 2024

MENGETAHUI / MENSETUJUI :

KEPALA DINAS PERUMAHAN RAKYAT
DAN KAWASAN PERMUKIMAN
KOTA PEKALONGAN

ANDRIANTO, ST.,MT
NIP. 19730111 199803 1 006

DIPERIKSA :

KEPALA BIDANG KAWASAN PERMUKIMAN
DAN PERTANAHAN
SELAKU PEJABAT PELAKSANA TEKNIS
KEGIATAN/ (PPKOM)
KOTA PEKALONGAN

ROMI YULIANTO, ST
NIP. 19770722 199703 1 002


DIBUAT :

KONSULTAN PERENCANA
CV. NIRMA Cipta

KUSBIYANTO, ST
DIREKTUR


LEMBAR

JUMLAH LEMBAR

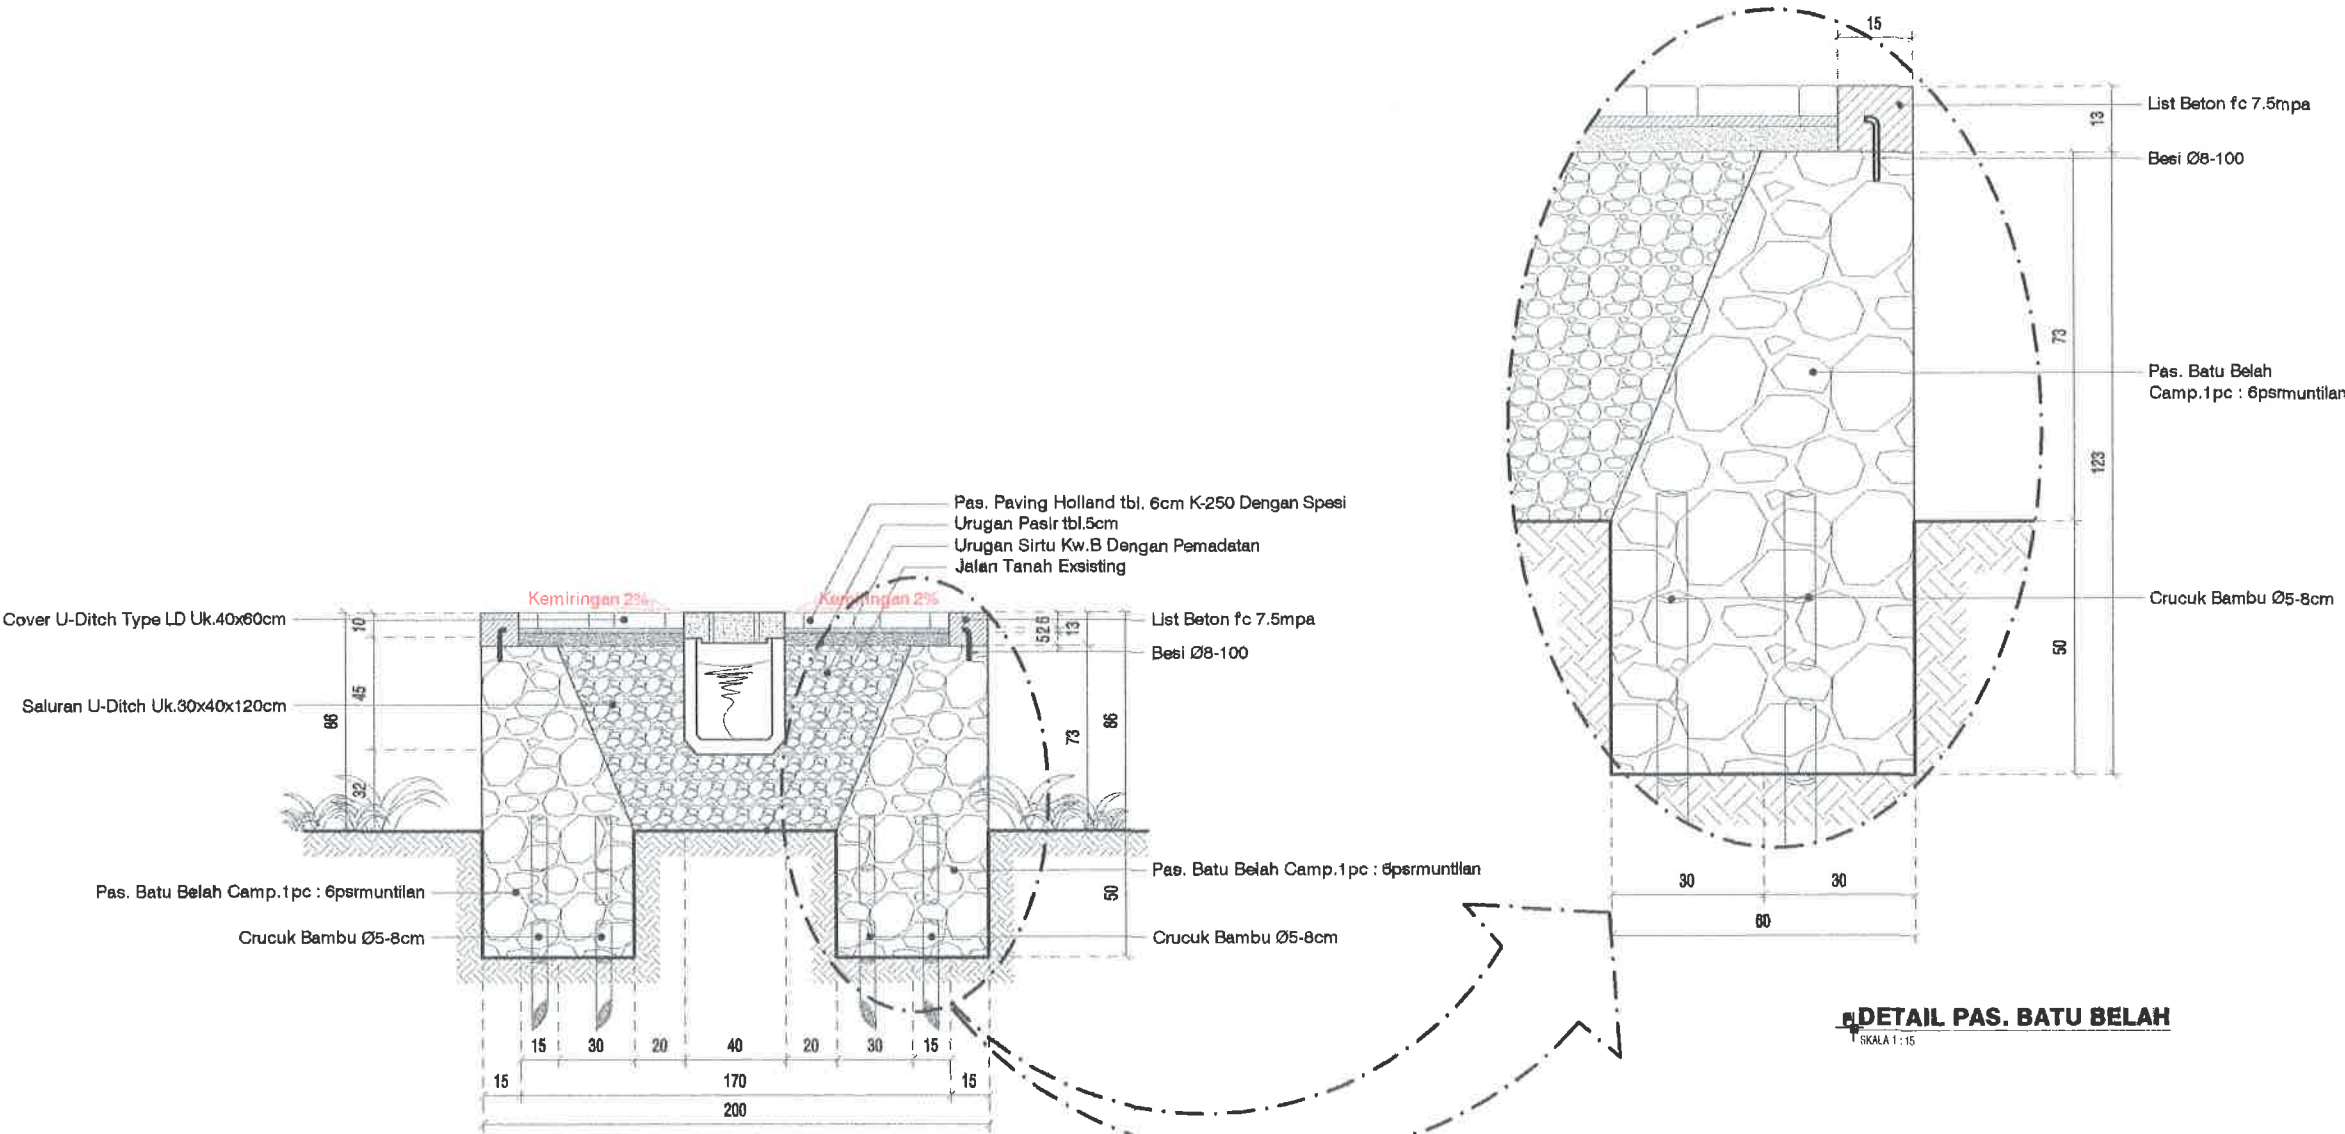

POTONGAN STA 0+061


SKALA 1 : 30

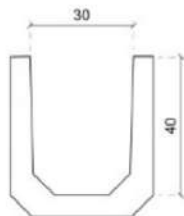

TAMPAK DEPAN




TAMPAK ATAS

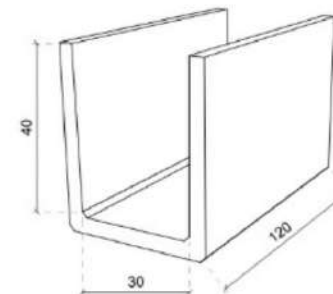


TAMPAK PERSPEKTIF

DETAIL U-DITCH 30cm x 40cm x 120cm


SKALA 1 : 15

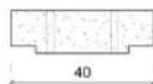

TAMPAK DEPAN

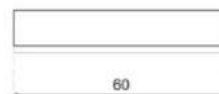

TAMPAK ATAS

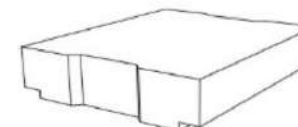

TAMPAK PERSPEKTIF

DETAIL COVER U-DITCH TYPE LD 30cm x 60cm

SKALA 1 : 15



PEMERINTAH KOTA PEKALONGAN
DINAS PERUMAHAN RAKYAT DAN KAWASAN PERMUKIMAN
Jl. Singaperbangsa 2 Kal. Pedasagih Koc. Pekalongan (Desa Tolo) 42051-42061

KEGIATAN :

PENINGKATAN KUALITAS KAWASAN
PERMUKIMAN KUMUH DENGAN LUAS
DIBAWAH 10 (SEPULUH) HA

SUB KEGIATAN :

PELAKSANAAN PEMBANGUNAN
PEMUGARAN/PEREMAJAAN PERMUKIMAN
KUMUH

PEKERJAAN :

PENINGKATAN KUALITAS JALAN DAN
SALURAN DRAINASE LINGKUNGAN KAMPUNG
CLUMPRIT RW 08 KELURAHAN DEGAYU

LOKASI : KOTA PEKALONGAN

TAHUN ANGGARAN : 2024

MENGETAHUI / MENSETUJUI :

KEPALA DINAS PERUMAHAN RAKYAT
DAN KAWASAN PERMUKIMAN
KOTA PEKALONGAN

ANDRIANTO, ST, MT
NIP. 19730111 1998031 006

DIPERIKSA :

KEPALA BIDANG KAWASAN PERMUKIMAN
DAN PERTANAHAN
SELAKU PEJABAT PELAKSANA TEKNIS
KEGIATAN/ (PPKOM)
KOTA PEKALONGAN


ROMI YULIANTO, ST
NIP. 19770722 1997031 002

DIBUAT :

KONSULTAN PERENCANA
CV. NIRMA CIPTA

KUSBIYANTO, ST
DIREKTUR

LEMBAR JUMLAH LEMBAR

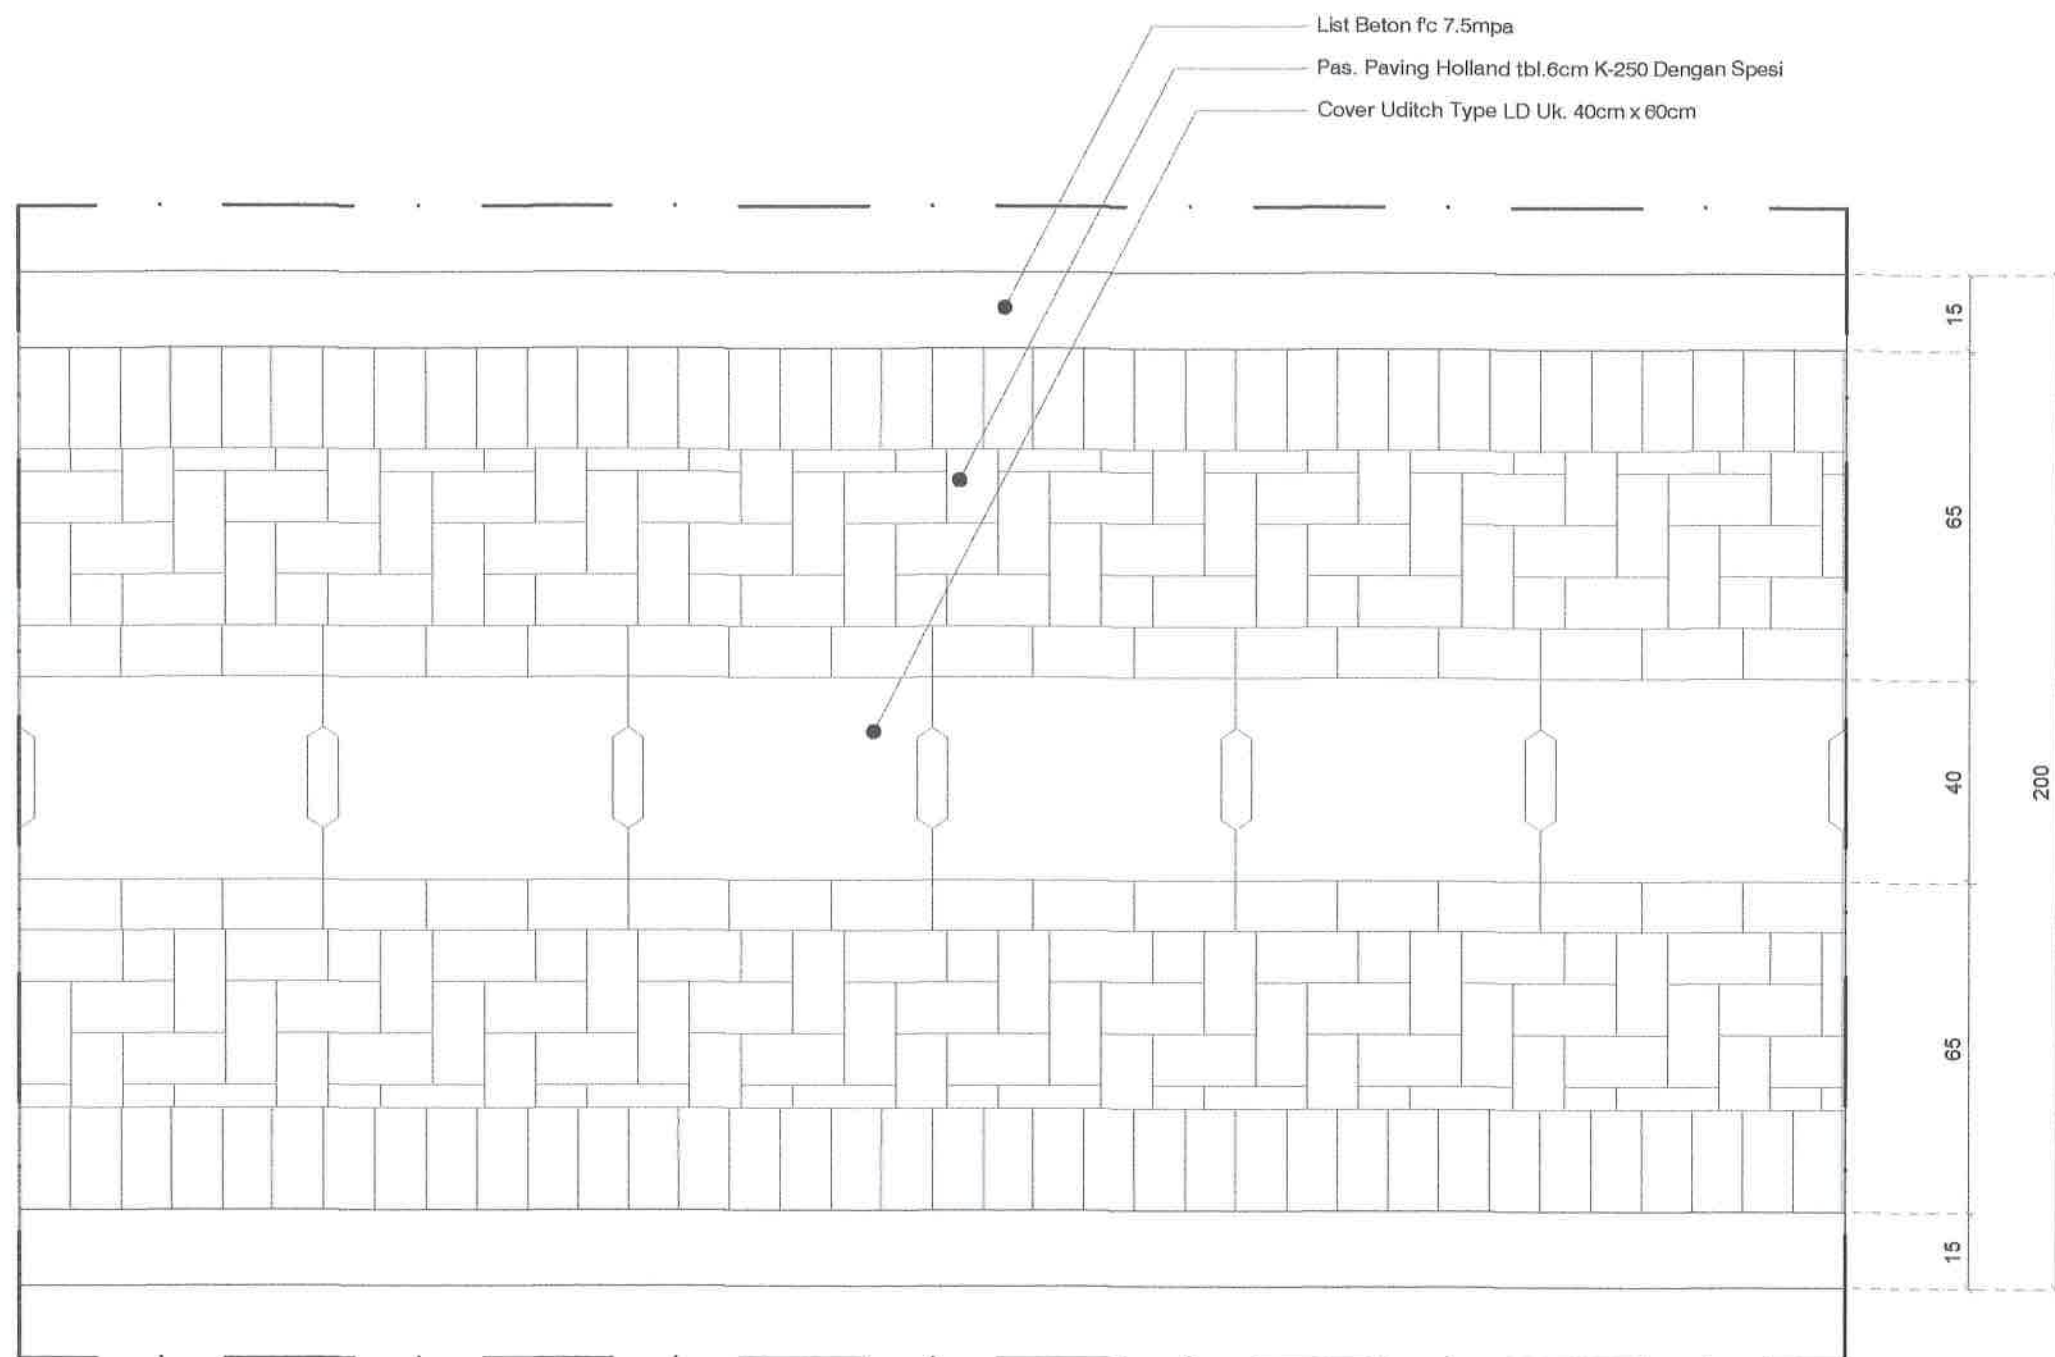

DETAIL MOTIF PAVING
SKALA 1 : 15

RUAS 01



PEMERINTAH KOTA PEKALONGAN
DINAS PERUMAHAN RAKYAT DAN KAWASAN PERMUKIMAN
Jl. Singosari no 2 Kel. Podosugih Kec. Pekalongan Basil Telp. (0285) 422641

KEGIATAN :

PENINGKATAN KUALITAS KAWASAN
PERMUKIMAN KUMUH DENGAN LUAS
DIBAWAH 10 (SEPULUH) HA

SUB KEGIATAN :

PELAKSANAAN PEMBANGUNAN
PEMUGARAN/PEREMAJAAN PERMUKIMAN
KUMUH

PEKERJAAN :

PENINGKATAN KUALITAS JALAN DAN
SALURAN DRAINASE LINGKUNGAN KAMPUNG
CLUMPRIT RW 08 KELURAHAN DEGAYU

LOKASI : KOTA PEKALONGAN

TAHUN ANGGARAN : 2024

MENGETAHUI / MENSETUJUI :

KEPALA DINAS PERUMAHAN RAKYAT
DAN KAWASAN PERMUKIMAN
KOTA PEKALONGAN

ANDRIANTO, ST, MT
NIP. 19730111 199803 1 006

DIPERIKSA :

KEPALA BIDANG KAWASAN PERMUKIMAN
DAN PERTANAHAN
SELAKU PEJABAT PELAKSANA TEKNIS
KEGIATAN/ (PPKOM)
KOTA PEKALONGAN

ROMI YULIANTO, ST
NIP. 19770722 199703 1 002


DIBUAT :

KONSULTAN PERENCANA
CV. NIRMA CIPTA

KUSBIYANTO, ST
DIREKTUR

LEMBAR

JUMLAH LEMBAR

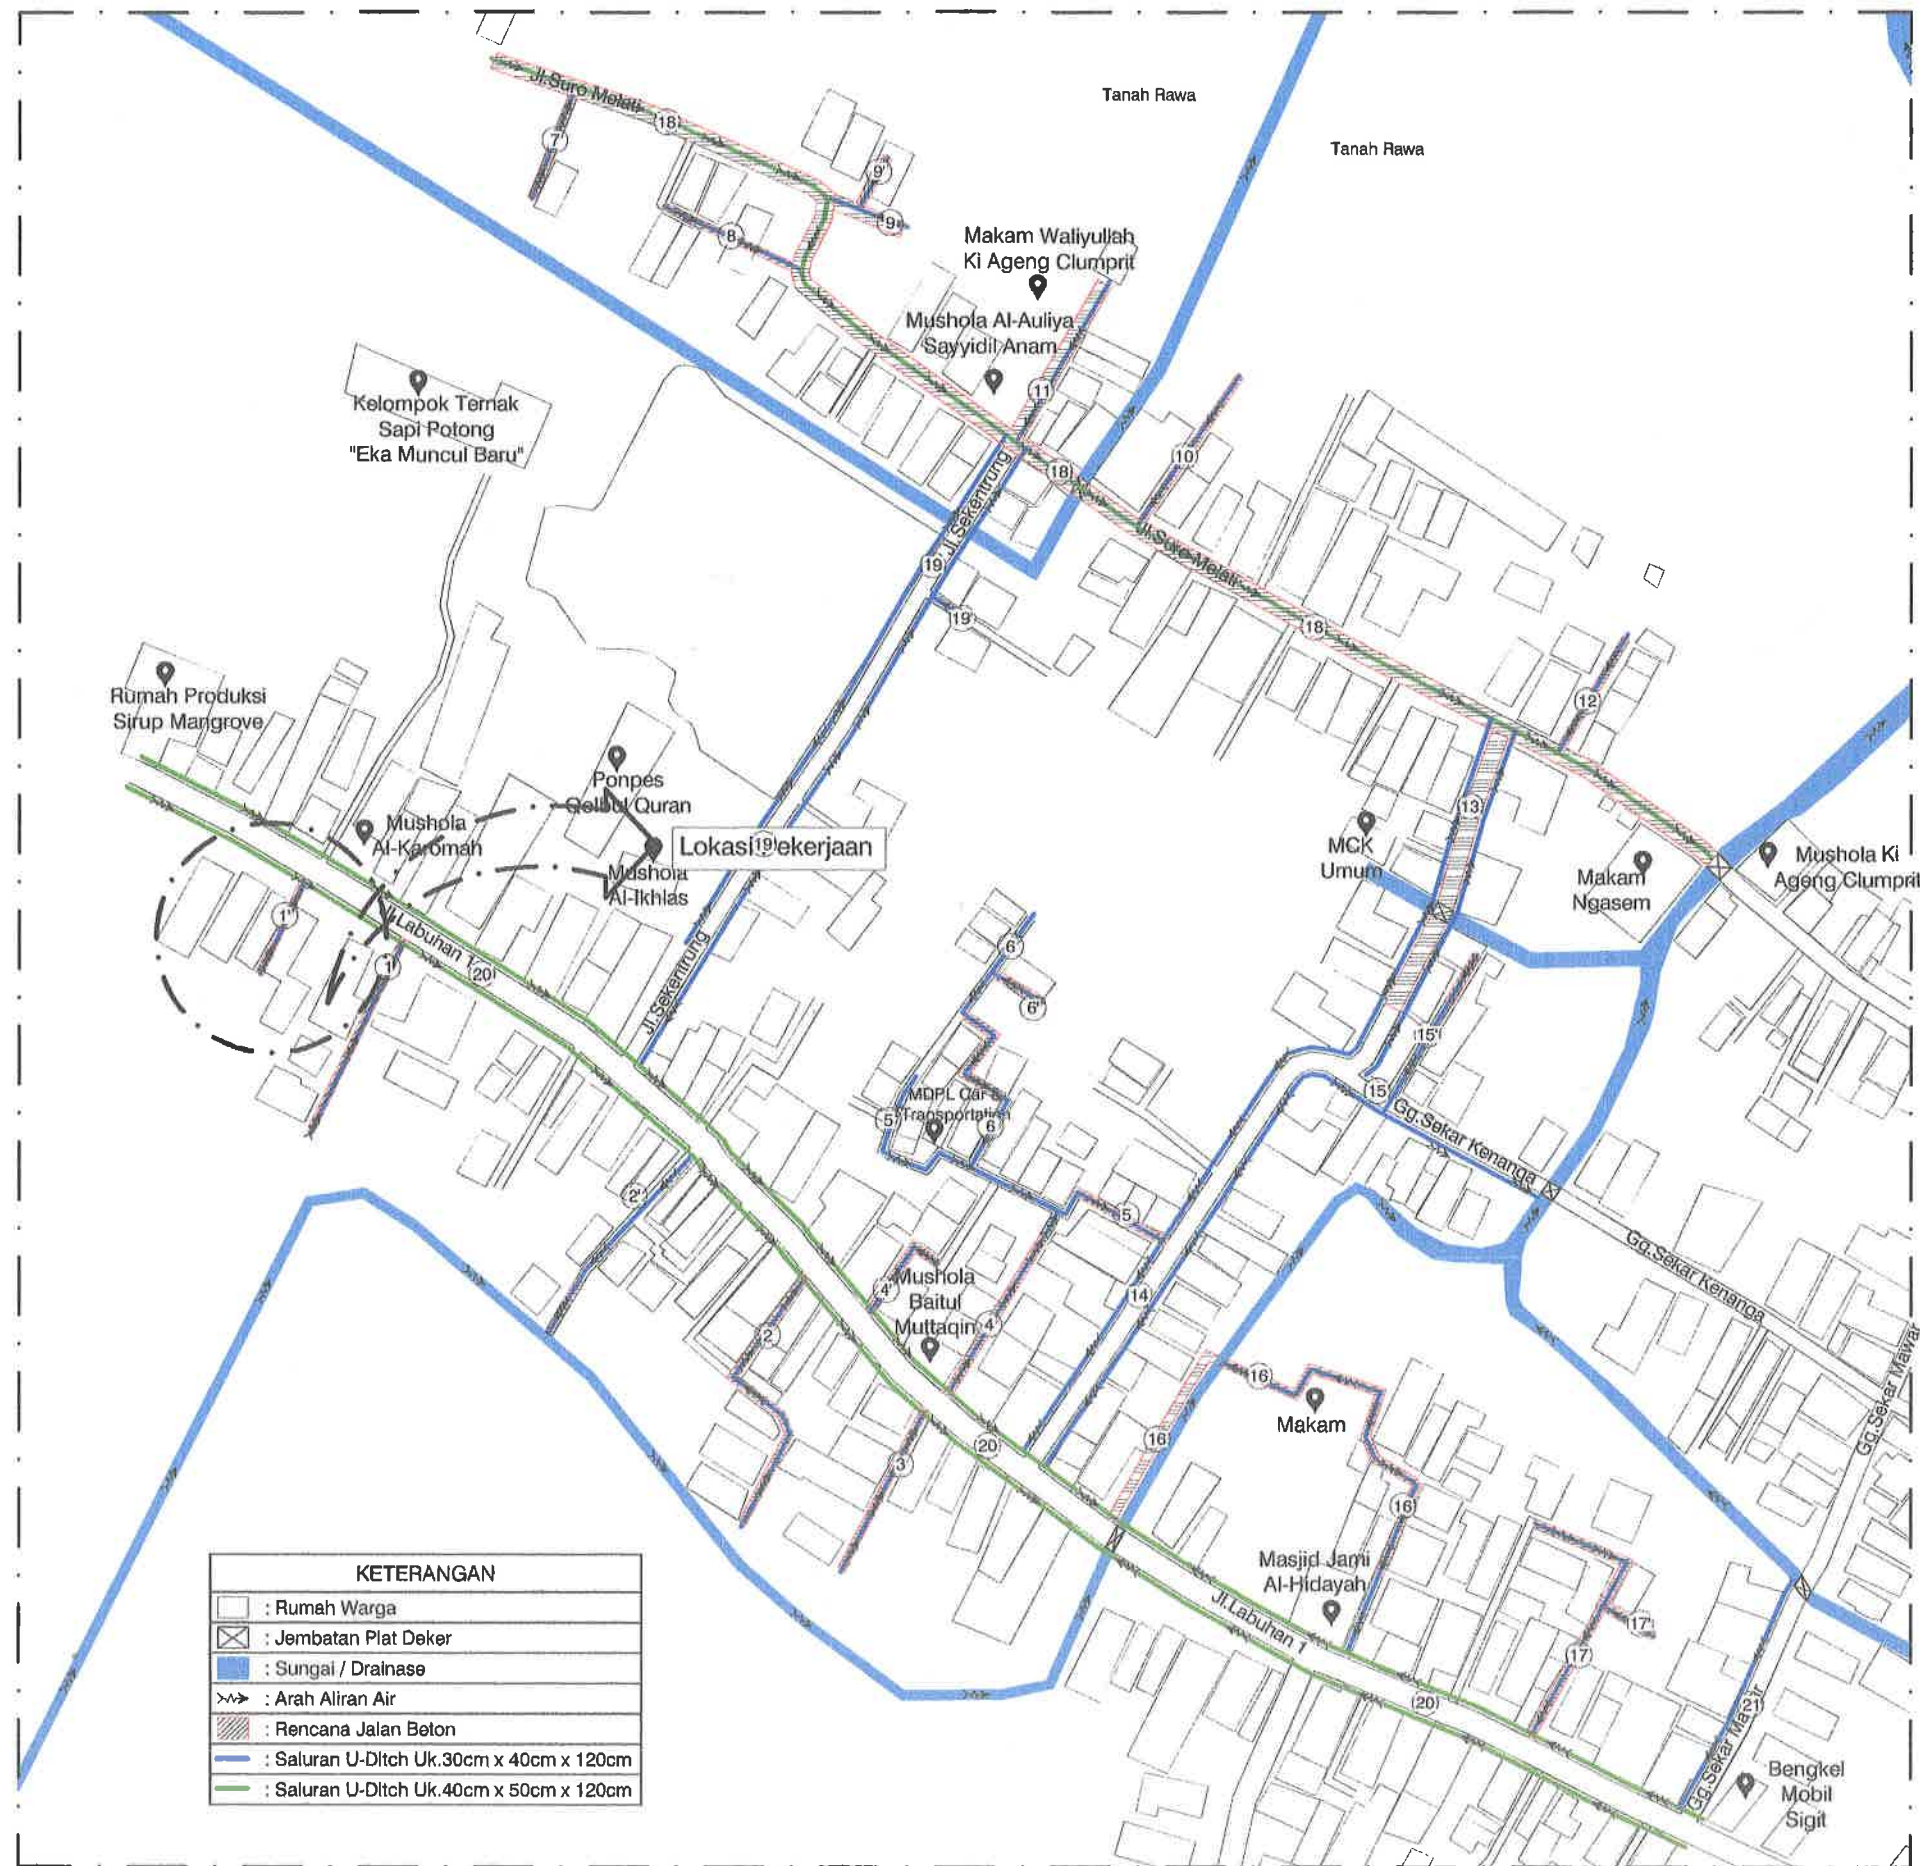

SITEPLAN RENCANA JALAN DAN SALURAN DRAINASE RUAS 1'
SKALA : Nts



PEMERINTAH KOTA PEKALONGAN
DINAS PERUMAHAN RAKYAT DAN KAWASAN PERMUKIMAN
Jl. Singosari no.2 Kel. Padosugih Kec. Pekalongan Barat Telp. (0285) 422581

KEGIATAN :

PENINGKATAN KUALITAS KAWASAN
PERMUKIMAN KUMUH DENGAN LUAS
DIBAWAH 10 (SEPULUH) HA

SUB KEGIATAN :

PELAKSANAAN PEMBANGUNAN
PEMUGARAN/PEREMAJAAN PERMUKIMAN
KUMUH

PEKERJAAN :

PENINGKATAN KUALITAS JALAN DAN
SALURAN DRAINASE LINGKUNGAN KAMPUNG
CLUMPRIT RW 08 KELURAHAN DEGAYU

LOKASI : KOTA PEKALONGAN

TAHUN ANGGARAN : 2025

MENGETAHUI / MENSETUJUI :

KEPALA DINAS PERUMAHAN RAKYAT
DAN KAWASAN PERMUKIMAN
KOTA PEKALONGAN

[Signature]
ANDRIANTO, ST.,MT
NIP. 19730111 199803 1 006

DIPERIKSA :

KEPALA BIDANG KAWASAN PERMUKIMAN
DAN PERTANAHAN
SELAKU PEJABAT PELAKSANA TEKNIS
KEGIATAN/ (PPKOM)
KOTA PEKALONGAN

[Signature]

ROMI YULIANTO, ST
NIP. 19770722 199703 1 002

DIBUAT :

KONSULTAN PERENCANA
CV. NIRMA Cipta

[Signature]
KUSBIYANTO, ST
DIREKTUR

LEMBAR

JUMLAH LEMBAR

RUAS 01'



Jl. Singosari no 2 Kel. Podosugih Kec. Pekalongan Darat Telp. (0285) 42258

PENINGKATAN KUALITAS KAWASAN
PERMUKIMAN KUMUH DENGAN LUAS
DIBAWAH 10 (SEPULUH) HA

PELAKSANAAN PEMBANGUNAN
PEMUGARAN/PEREMAJAAN PERMUKIMAN
KUMUH

PENINGKATAN KUALITAS JALAN DAN
SALURAN DRAINASE LINGKUNGAN KAMPUNG
CLUMPRIT RW 08 KELURAHAN DEGAYU

TAHUN ANGGARAN : 2025

KEPALA DINAS PERUMAHAN RAKYAT
DAN KAWASAN PERMUKIMAN
KOTA PEKALONGAN



SKALA 1 : 300



SKALA 1:30

NIP. 19730111 199803 1 006


KEPALA BIDANG KAWASAN PERMUKIMAN
DAN PERTANAHAN
SELAKU PEJABAT PELAKSANA TEKNIS
KEGIATAN/ (PPKOM)
KOTA PEKALONGAN

NIP. 19770722 199703 1 002

KONSULTAN PERENCANA
CV. NIRMA Cipta

DIREKTUR


Jumlah Lembar

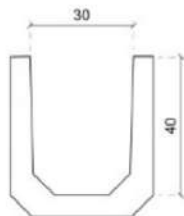

TAMPAK DEPAN




TAMPAK ATAS

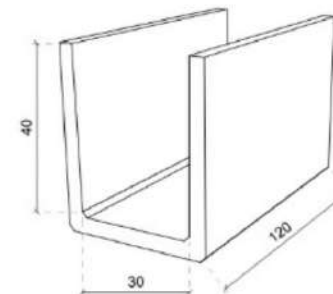


TAMPAK PERSPEKTIF

DETAIL U-DITCH 30cm x 40cm x 120cm


SKALA 1 : 15

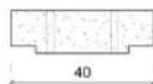

TAMPAK DEPAN

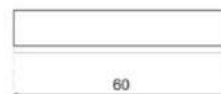

TAMPAK ATAS

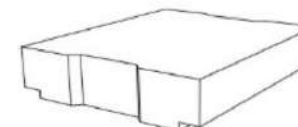

TAMPAK PERSPEKTIF

DETAIL COVER U-DITCH TYPE LD 30cm x 60cm

SKALA 1 : 15



PEMERINTAH KOTA PEKALONGAN
DINAS PERUMAHAN RAKYAT DAN KAWASAN PERMUKIMAN
Jl. Singaperbangsa 2 Kal. Pedesagih Koc. Pekalongan (Desa) Telp. (0293) 425611

KEGIATAN :

PENINGKATAN KUALITAS KAWASAN
PERMUKIMAN KUMUH DENGAN LUAS
DIBAWAH 10 (SEPULUH) HA

SUB KEGIATAN :

PELAKSANAAN PEMBANGUNAN
PEMUGARAN/PEREMAJAAN PERMUKIMAN
KUMUH

PEKERJAAN :

PENINGKATAN KUALITAS JALAN DAN
SALURAN DRAINASE LINGKUNGAN KAMPUNG
CLUMPRIT RW 08 KELURAHAN DEGAYU

LOKASI : KOTA PEKALONGAN

TAHUN ANGGARAN : 2024

MENGETAHUI / MENSETUJUI :

KEPALA DINAS PERUMAHAN RAKYAT
DAN KAWASAN PERMUKIMAN
KOTA PEKALONGAN

ANDRIANTO, ST, MT
NIP. 19730111 1998031 006

DIPERIKSA :

KEPALA BIDANG KAWASAN PERMUKIMAN
DAN PERTANAHAN
SELAKU PEJABAT PELAKSANA TEKNIS
KEGIATAN/ (PPKOM)
KOTA PEKALONGAN


ROMI YULIANTO, ST
NIP. 19770722 1997031 002

DIBUAT :

KONSULTAN PERENCANA
CV. NIRMA CIPTA

KUSBIYANTO, ST
DIREKTUR

LEMBAR **JUMLAH LEMBAR**

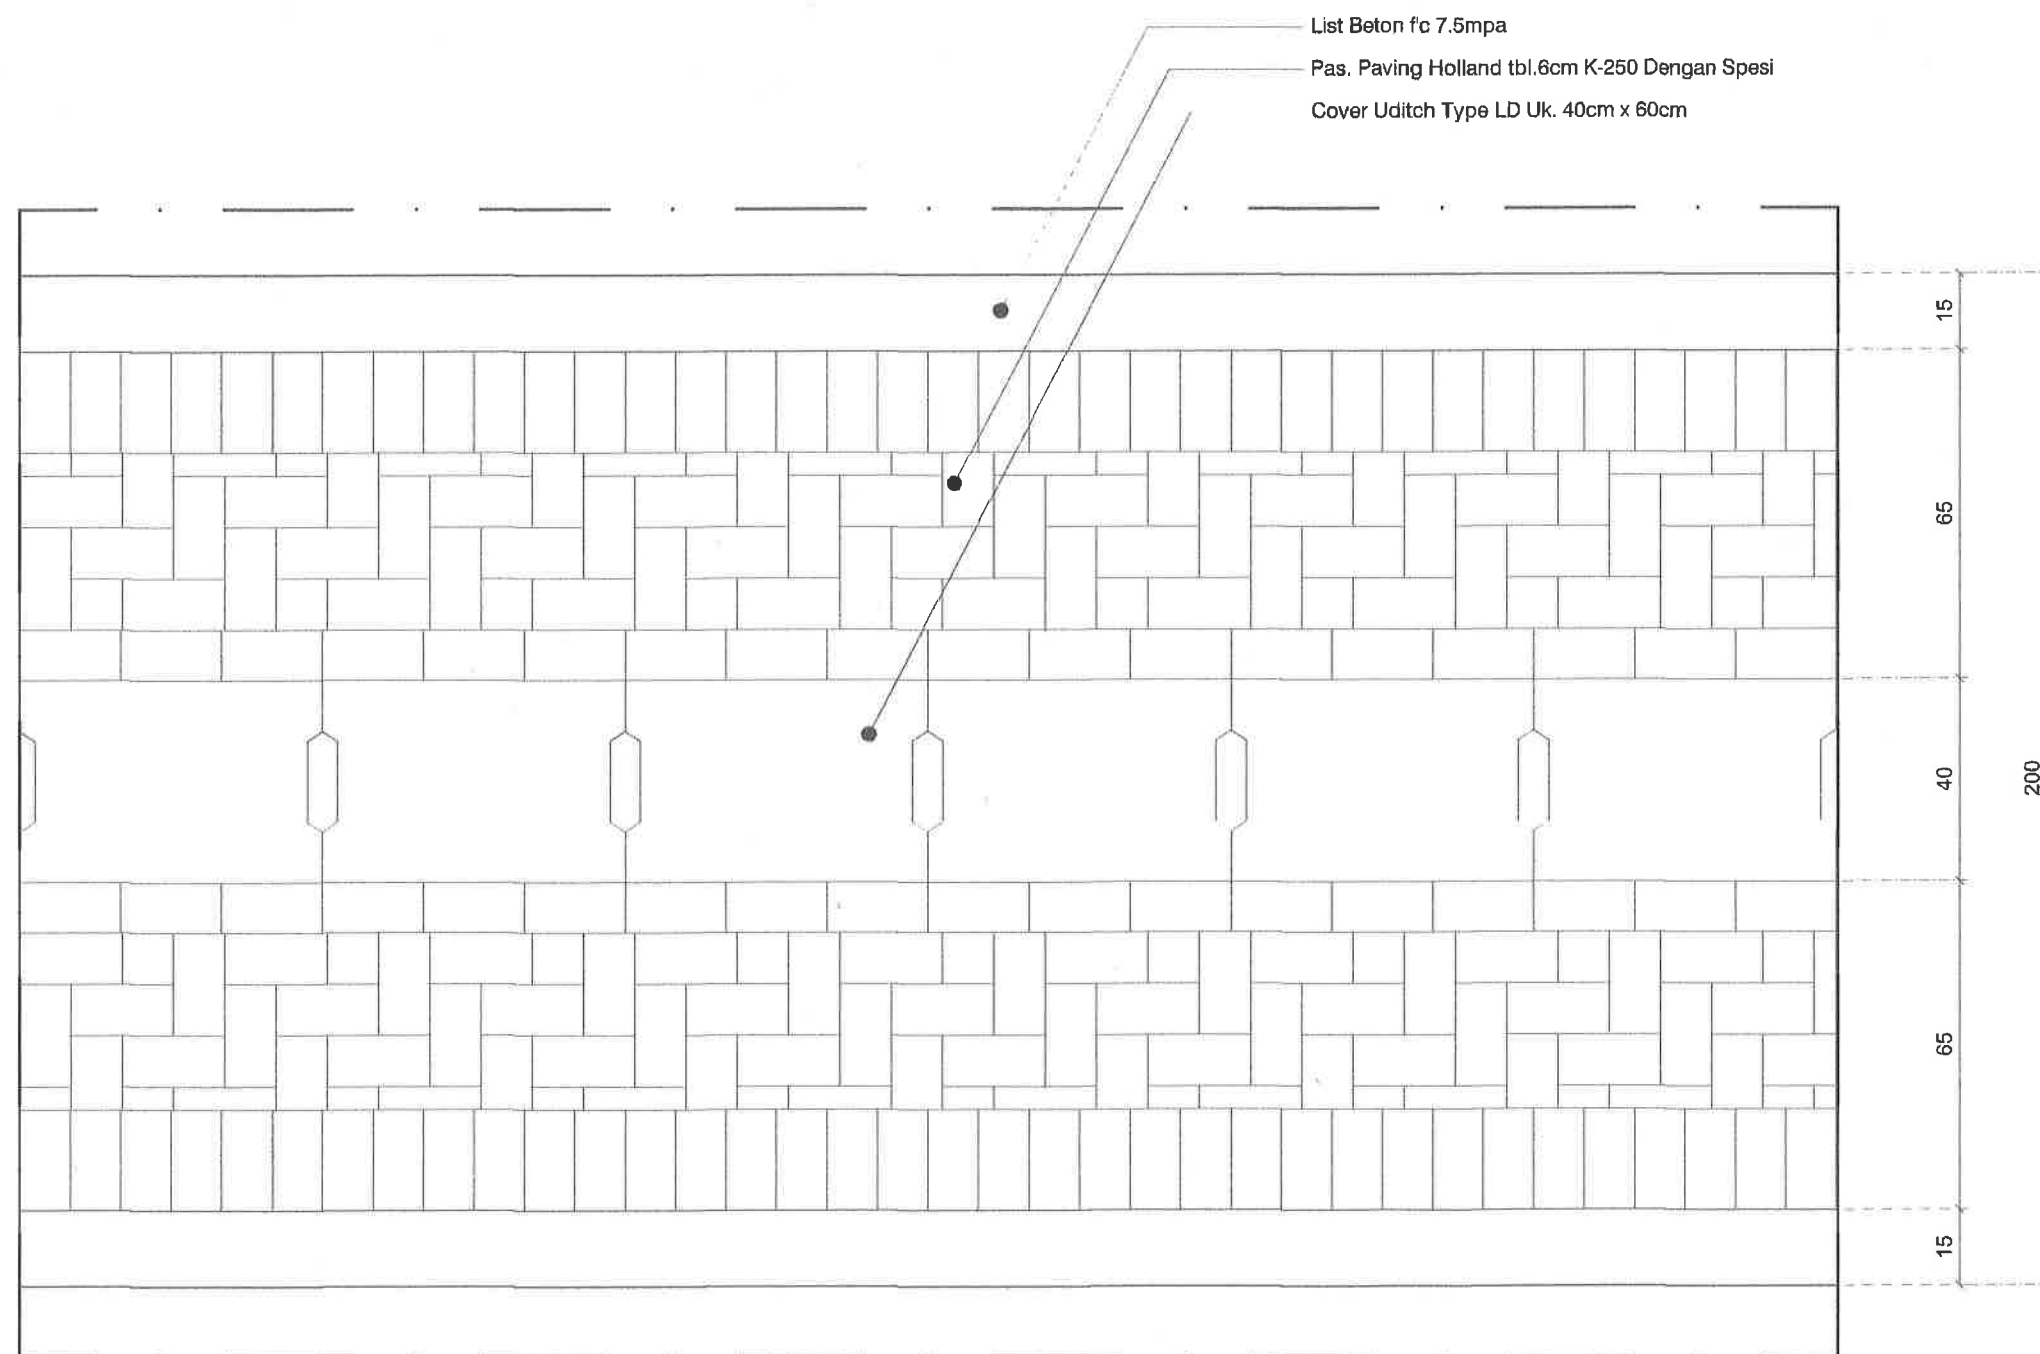

DETAIL MOTIF PAVING
SKALA 1 : 15

RUAS 01'



PEMERINTAH KOTA PEKALONGAN
DINAS PERUMAHAN RAKYAT DAN KAWASAN PERMUKIMAN
Jl. Singosari no.2 Kel. Podcosugih Kec. Pekalongan Barat Telp. (0285) 422581

KEGIATAN :

PENINGKATAN KUALITAS KAWASAN
PERMUKIMAN KUMUH DENGAN LUAS
DIBAWAH 10 (SEPULUH) HA

SUB KEGIATAN :

PELAKSANAAN PEMBANGUNAN
PEMUGARAN/PEREMAJAAN PERMUKIMAN
KUMUH

PEKERJAAN :

PENINGKATAN KUALITAS JALAN DAN
SALURAN DRAINASE LINGKUNGAN KAMPUNG
CLUMPRIT RW 08 KELURAHAN DEGAYU

LOKASI : KOTA PEKALONGAN

TAHUN ANGGARAN : 2025

MENGETAHUI / MENSETUJUI :

KEPALA DINAS PERUMAHAN RAKYAT
DAN KAWASAN PERMUKIMAN
KOTA PEKALONGAN



ANDRIANTO, ST.,MT
NIP. 19730111 199803 1 006

DIPERIKSA :

KEPALA BIDANG KAWASAN PERMUKIMAN
DAN PERTANAHAN
SELAKU PEJABAT PELAKSANA TEKNIS
KEGIATAN/ (PPKOM)
KOTA PEKALONGAN

ROMI YULIANTO, ST
NIP. 19770722 199703 1 002


DIBUAT :

KONSULTAN PERENCANA
CV. NIRMA CIPTA


KUSBIYANTO, ST
DIREKTUR

LEMBAR

JUMLAH LEMBAR

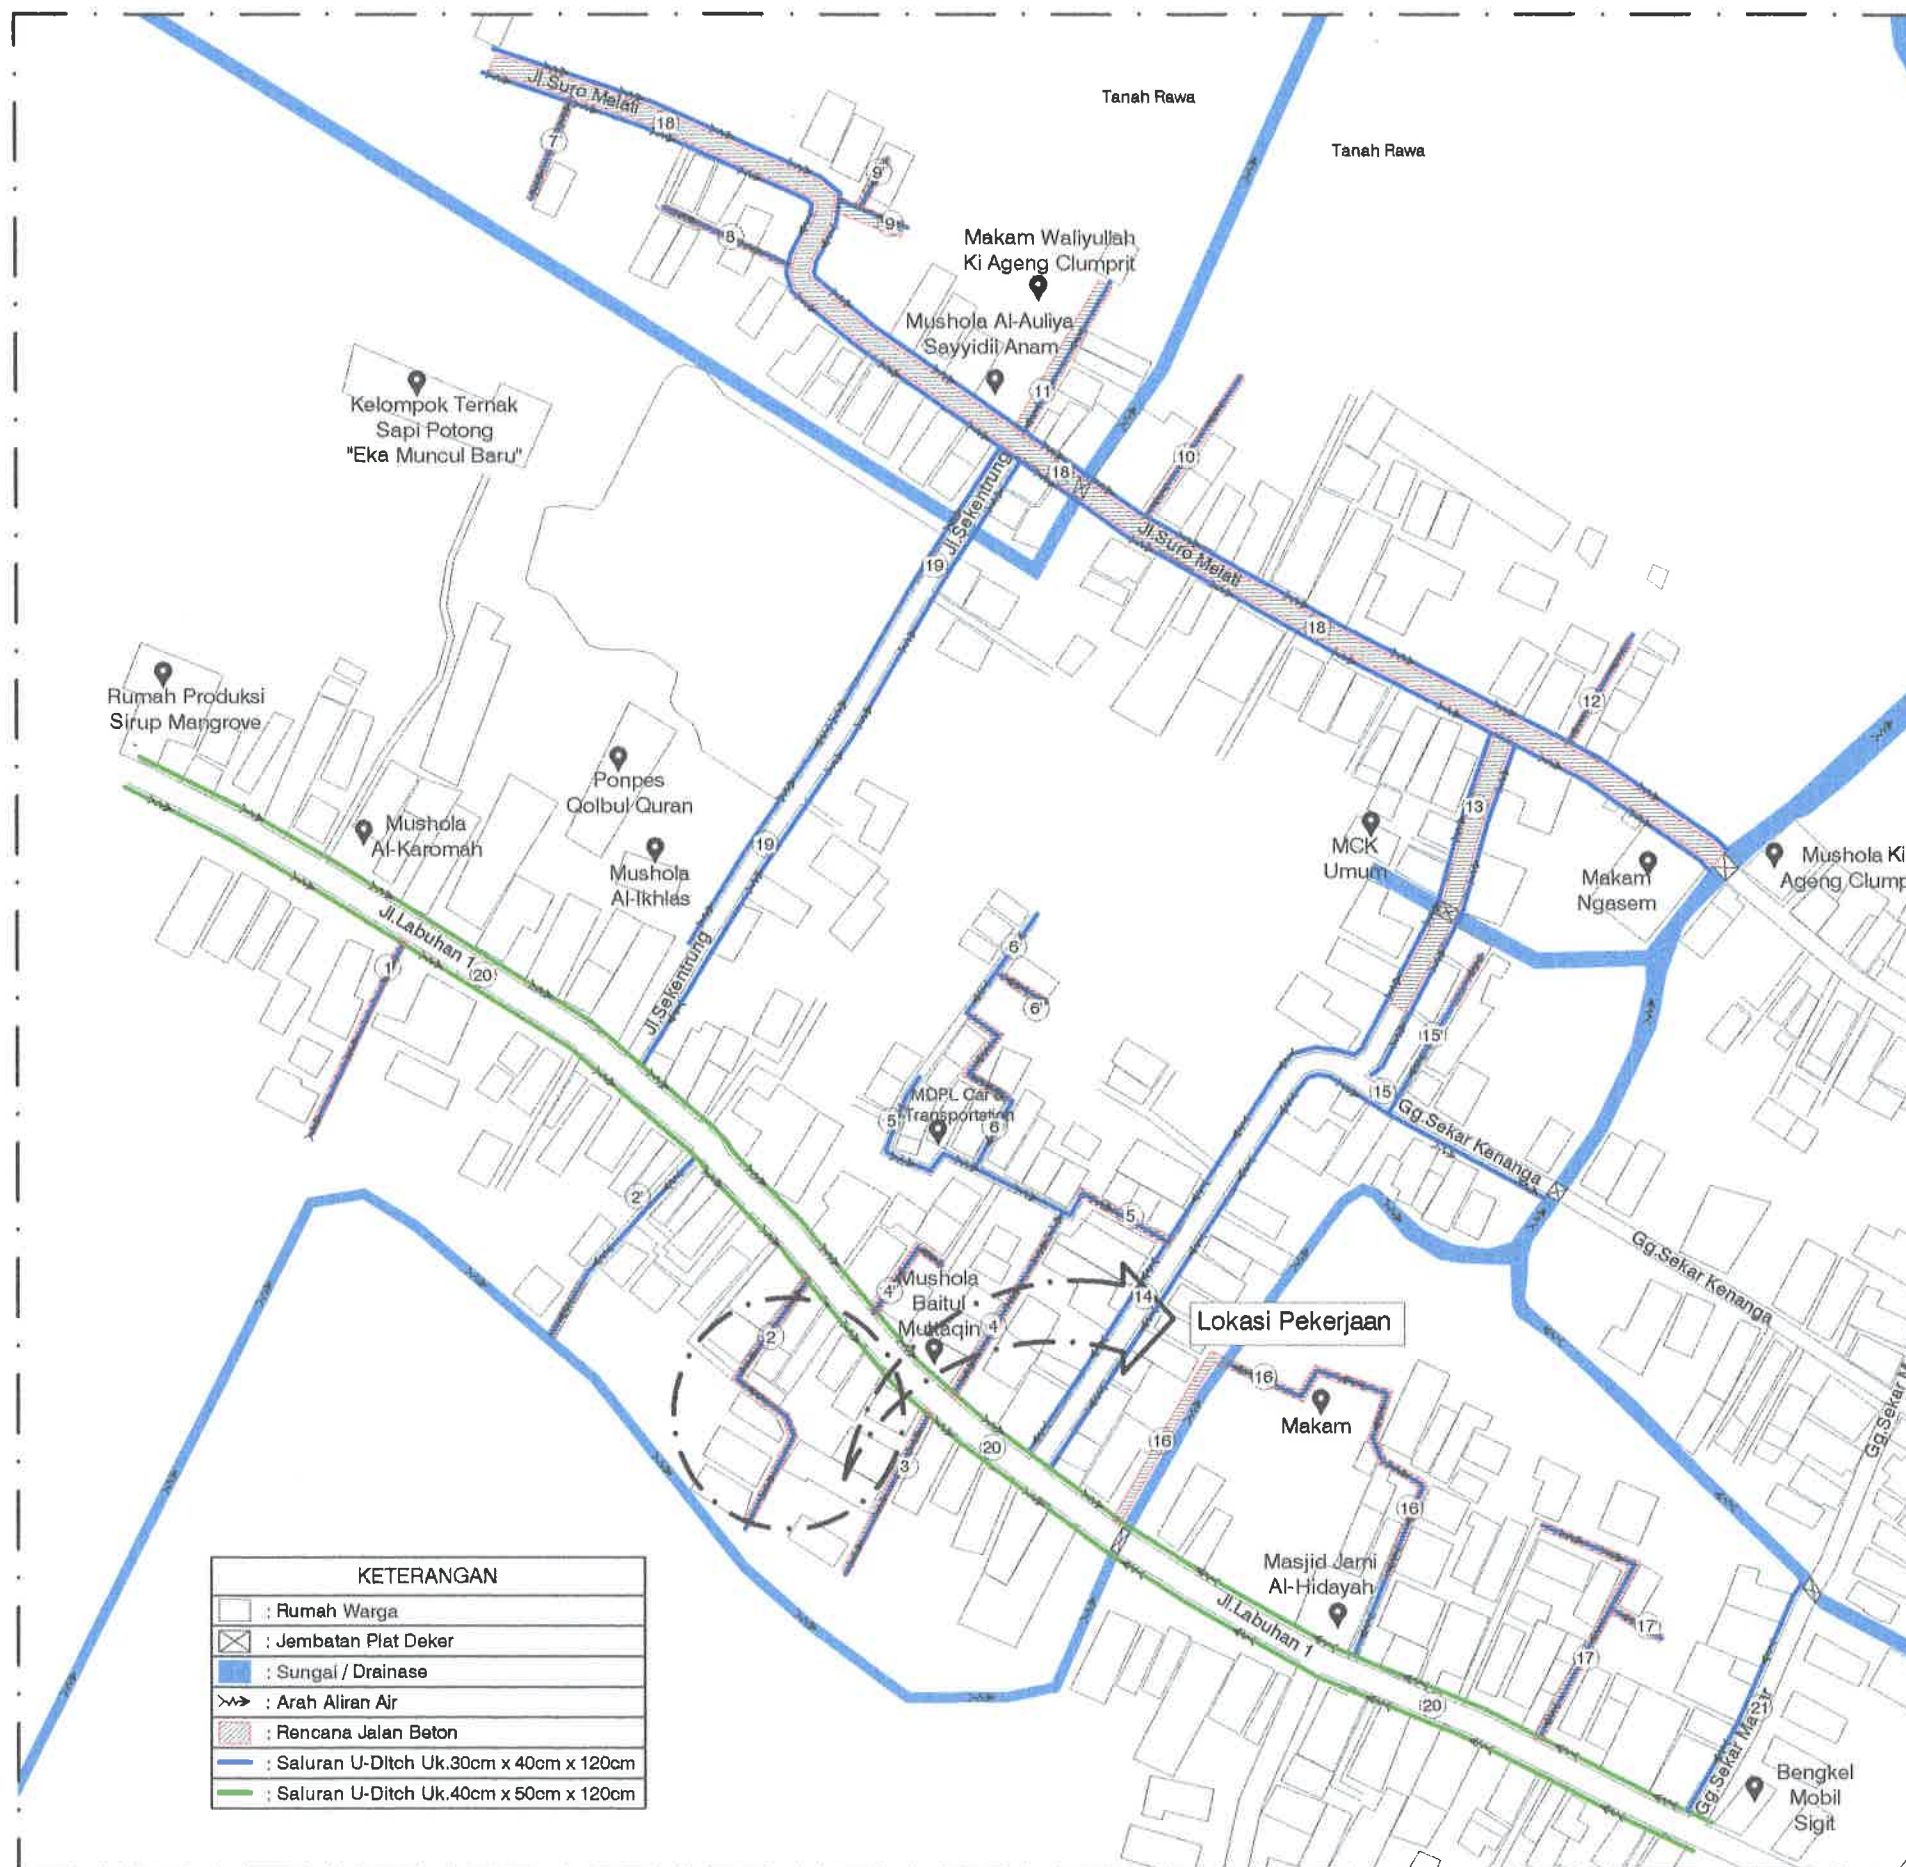

SITEPLAN RENCANA JALAN DAN SALURAN DRAINASE RUAS 2
SKALA : Nts

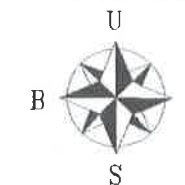

PEMERINTAH KOTA PEKALONGAN
DINAS PERUMAHAN RAKYAT DAN KAWASAN PERMUKIMAN
Jl. Singosari no 2 Kel. Podosugih Kec. Pekalongan Barat Telp. (0285) 422581

KEGIATAN :

PENINGKATAN KUALITAS KAWASAN
PERMUKIMAN KUMUH DENGAN LUAS
DIBAWAH 10 (SEPULUH) HA

SUB KEGIATAN :

PELAKSANAAN PEMBANGUNAN
PEMUGARAN/PEREMAJAAN PERMUKIMAN
KUMUH

PEKERJAAN :

PENINGKATAN KUALITAS JALAN DAN
SALURAN DRAINASE LINGKUNGAN KAMPUNG
CLUMPRIT RW 08 KELURAHAN DEGAYU

LOKASI : KOTA PEKALONGAN

TAHUN ANGGARAN : 2024

MENGETAHUI / MENSETUJUI :

KEPALA DINAS PERUMAHAN RAKYAT
DAN KAWASAN PERMUKIMAN
KOTA PEKALONGAN

ANDRIANTO, ST, MT
NIP. 19730111 199803 1 006

DIPERIKSA :

KEPALA BIDANG KAWASAN PERMUKIMAN
DAN PERTANAHAN
SELAKU PEJABAT PELAKSANA TEKNIS
KEGIATAN/ (PPKOM)
KOTA PEKALONGAN

ROMI YULIANTO, ST
NIP. 19770722 199703 1 002



DIBUAT :

KONSULTAN PERENCANA
CV. NIRMA CIPTA

KUSBIYANTO, ST
DIREKTUR

LEMBAR

JUMLAH LEMBAR

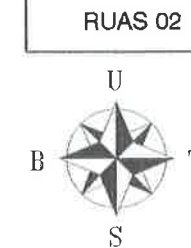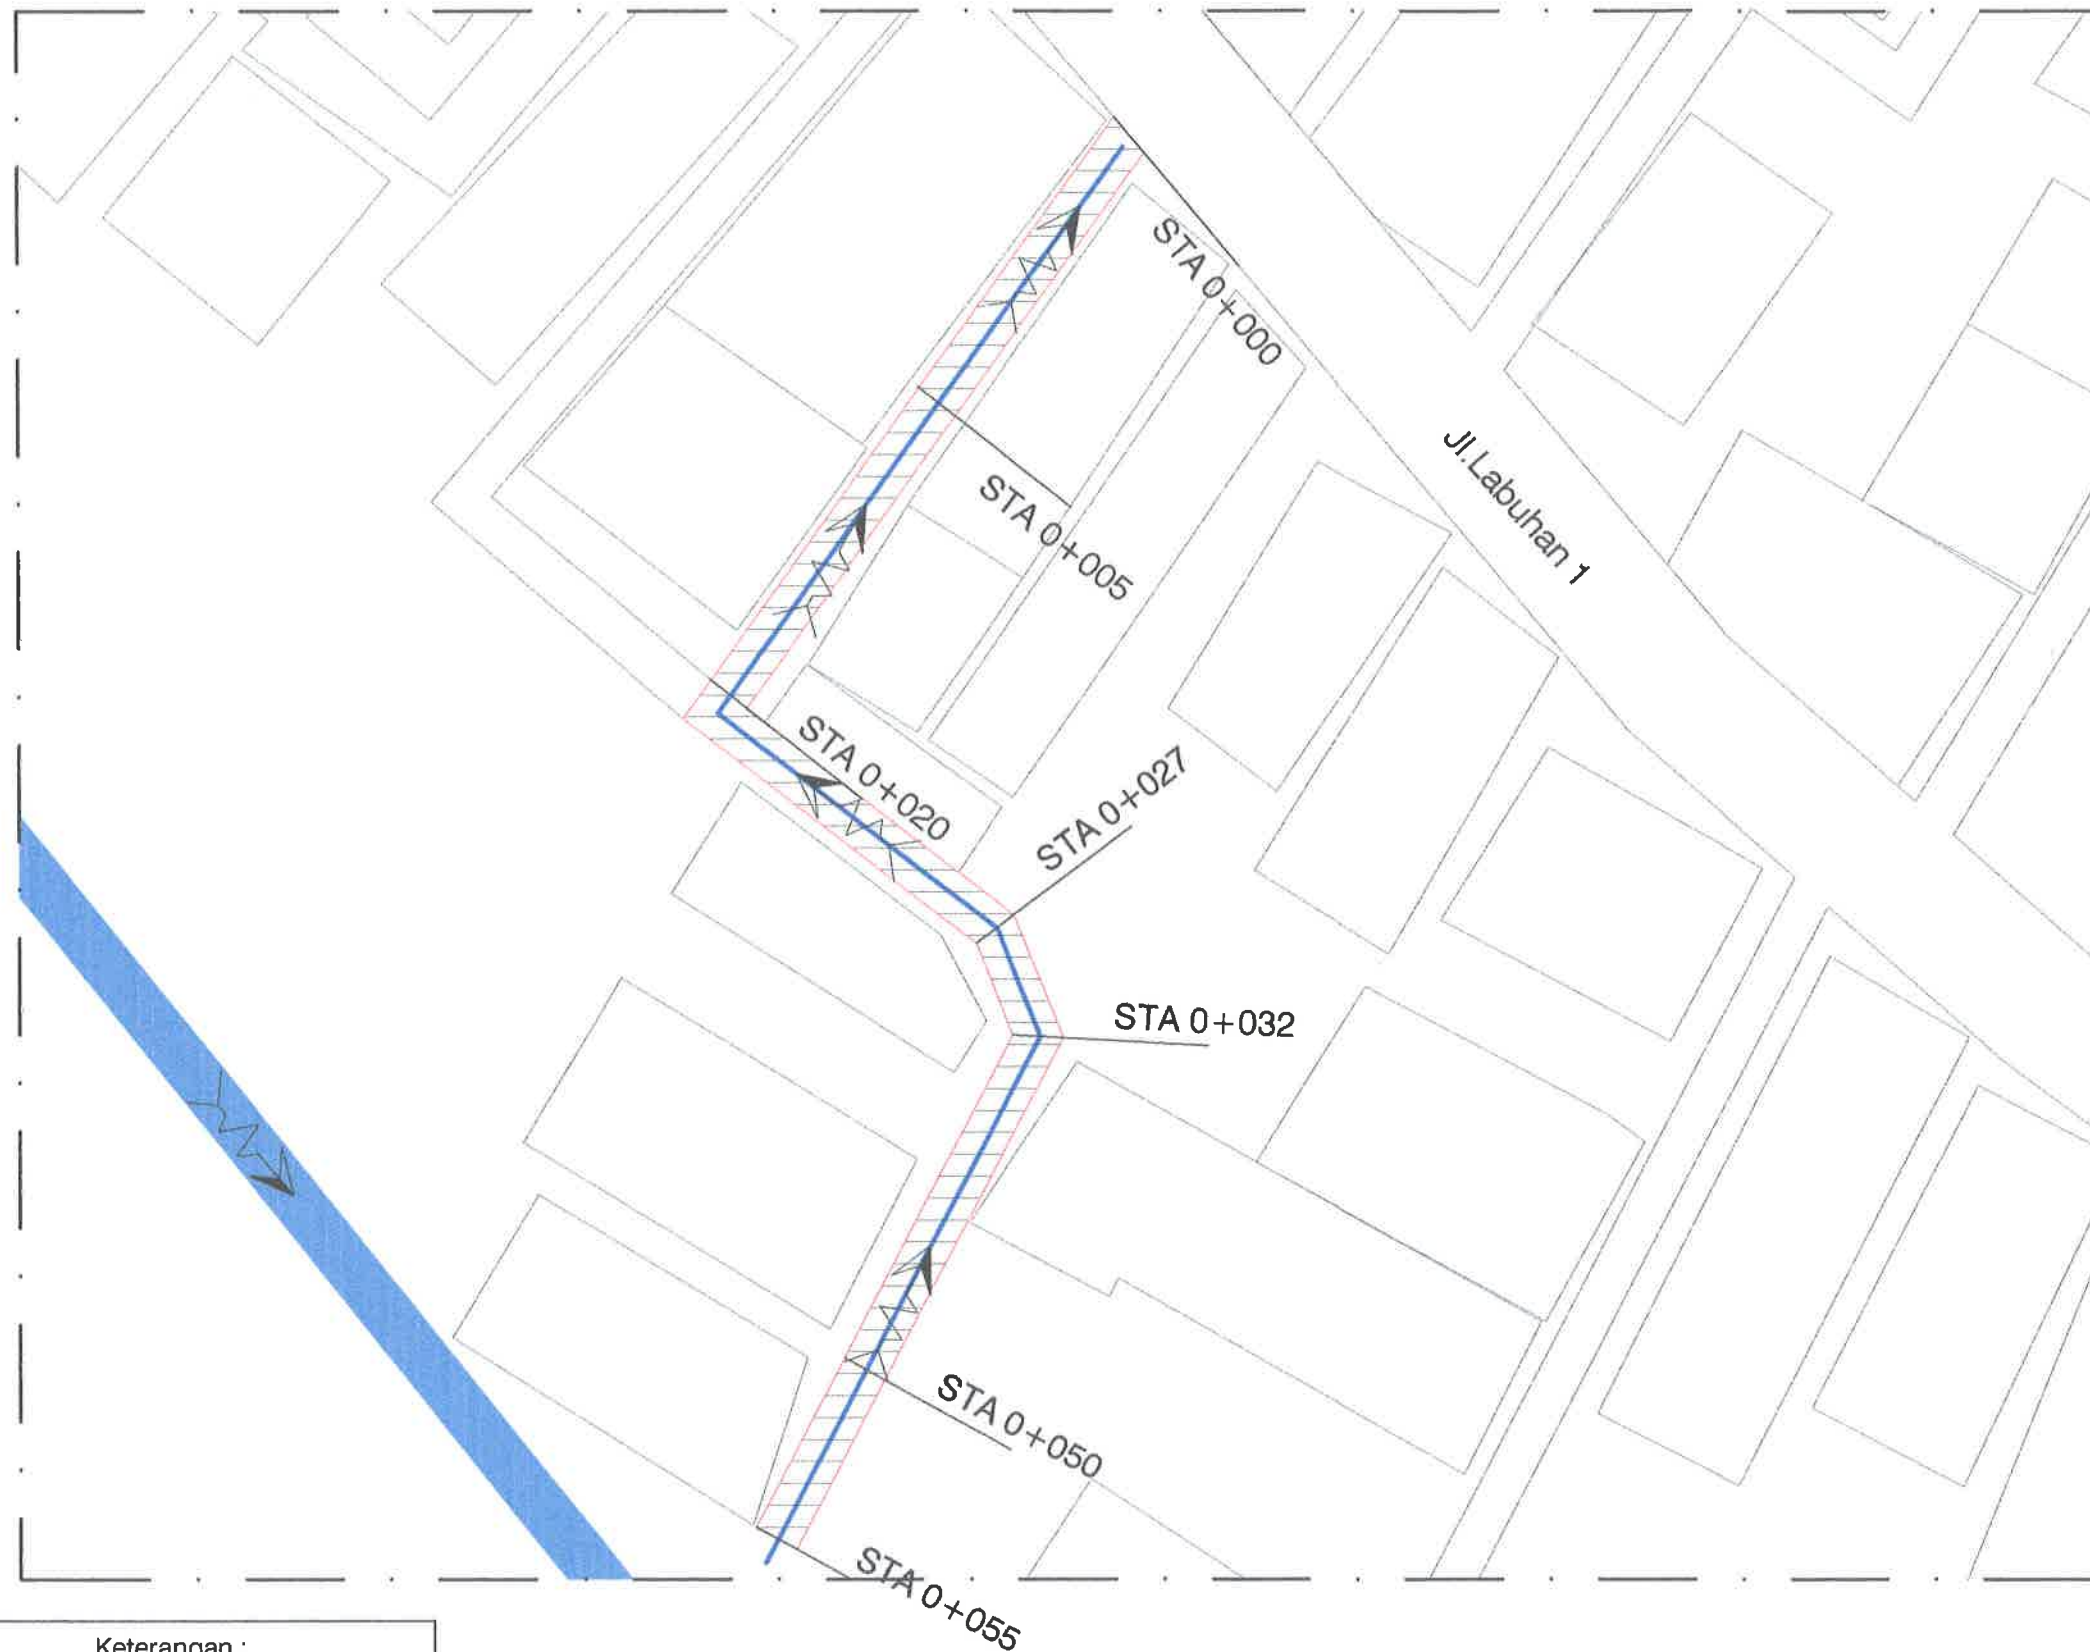

- Keterangan :
- : Rumah Warga
 - : Arah Aliran Air
 - : Jalan Yang Tidak Dikerjakan
 - : Jalan Yang Dikerjakan
 - : Saluran U-Ditch Uk.30cm x 40cm x 120cm

DENAH RENCANA RUAS 02
SKALA : Nis



PEMERINTAH KOTA PEKALONGAN
DINAS PERUMAHAN RAKYAT DAN KAWASAN PERMUKIMAN
Jl. Singosari no 2 Kel. Podosugih Kec. Pekalongan Barat Telp. (0285) 472581

KEGIATAN :
PENINGKATAN KUALITAS KAWASAN PERMUKIMAN KUMUH DENGAN LUAS DIBAWAH 10 (SEPULUH) HA

SUB KEGIATAN :
PELAKSANAAN PEMBANGUNAN PEMUGARAN/PEREMAJAAN PERMUKIMAN KUMUH

PEKERJAAN :
PENINGKATAN KUALITAS JALAN DAN SALURAN DRAINASE LINGKUNGAN KAMPUNG CLUMPRIT RW 08 KELURAHAN DEGAYU

LOKASI : KOTA PEKALONGAN

TAHUN ANGGARAN : 2024

MENGETAHUI / MENSETUJUI :
KEPALA DINAS PERUMAHAN RAKYAT DAN KAWASAN PERMUKIMAN KOTA PEKALONGAN

ANDRIANTO, ST, MT
NIP. 19730111-1998031 006

DIPERIKSA :
KEPALA BIDANG KAWASAN PERMUKIMAN DAN PERTANAHAN
SELAKU PEJABAT PELAKSANA TEKNIS KEGIATAN/ (PPKOM)
KOTA PEKALONGAN

ROMI YULIANTO, ST
NIP. 19770722 1997031 002

DIBUAT :
KONSULTAN PERENCANA
CV. NIRMA CIPTA

KUSBIYANTO, ST
DIREKTUR

LEMBAR JUMLAH LEMBAR

PEMERINTAH KOTA PEKALONGAN
DINAS PERUMAHAN RAKYAT DAN KAWASAN PERMUKIMAN
Jl. Singasari no 2 Kel. Podosugih Kec. Pekalongan Barat Telp. (0285) 422581

PENINGKATAN KUALITAS KAWASAN
PERMUKIMAN KUMUH DENGAN LUAS
DIBAWAH 10 (SEPULUH) HA

PELAKSANAAN PEMBANGUNAN
PEMUGARAN/PEREMAJAAN PERMUKIMAN
KUMUH

PENINGKATAN KUALITAS JALAN DAN
SALURAN DRAINASE LINGKUNGAN KAMPUNG
GLUMPRIT RW 08 KELURAHAN DEGAYU

TAHUN ANGGARAN : 2024


KEPALA DINAS PERUMAHAN RAKYAT
DAN KAWASAN PERMUKIMAN
KOTA PEKALONGAN

KEPALA BIDANG KAWASAN PERMUKIMAN
DAN PERTANAHAN
SELAKU PEJABAT PELAKSANA TEKNIS
KEGIATAN/ (PPKOM)
KOTA PEKALONGAN


KONSULTAN PERENCANA
CV. NIRMA CIPTA

LEMBAR	JUMLAH LEMBAR
--------	---------------



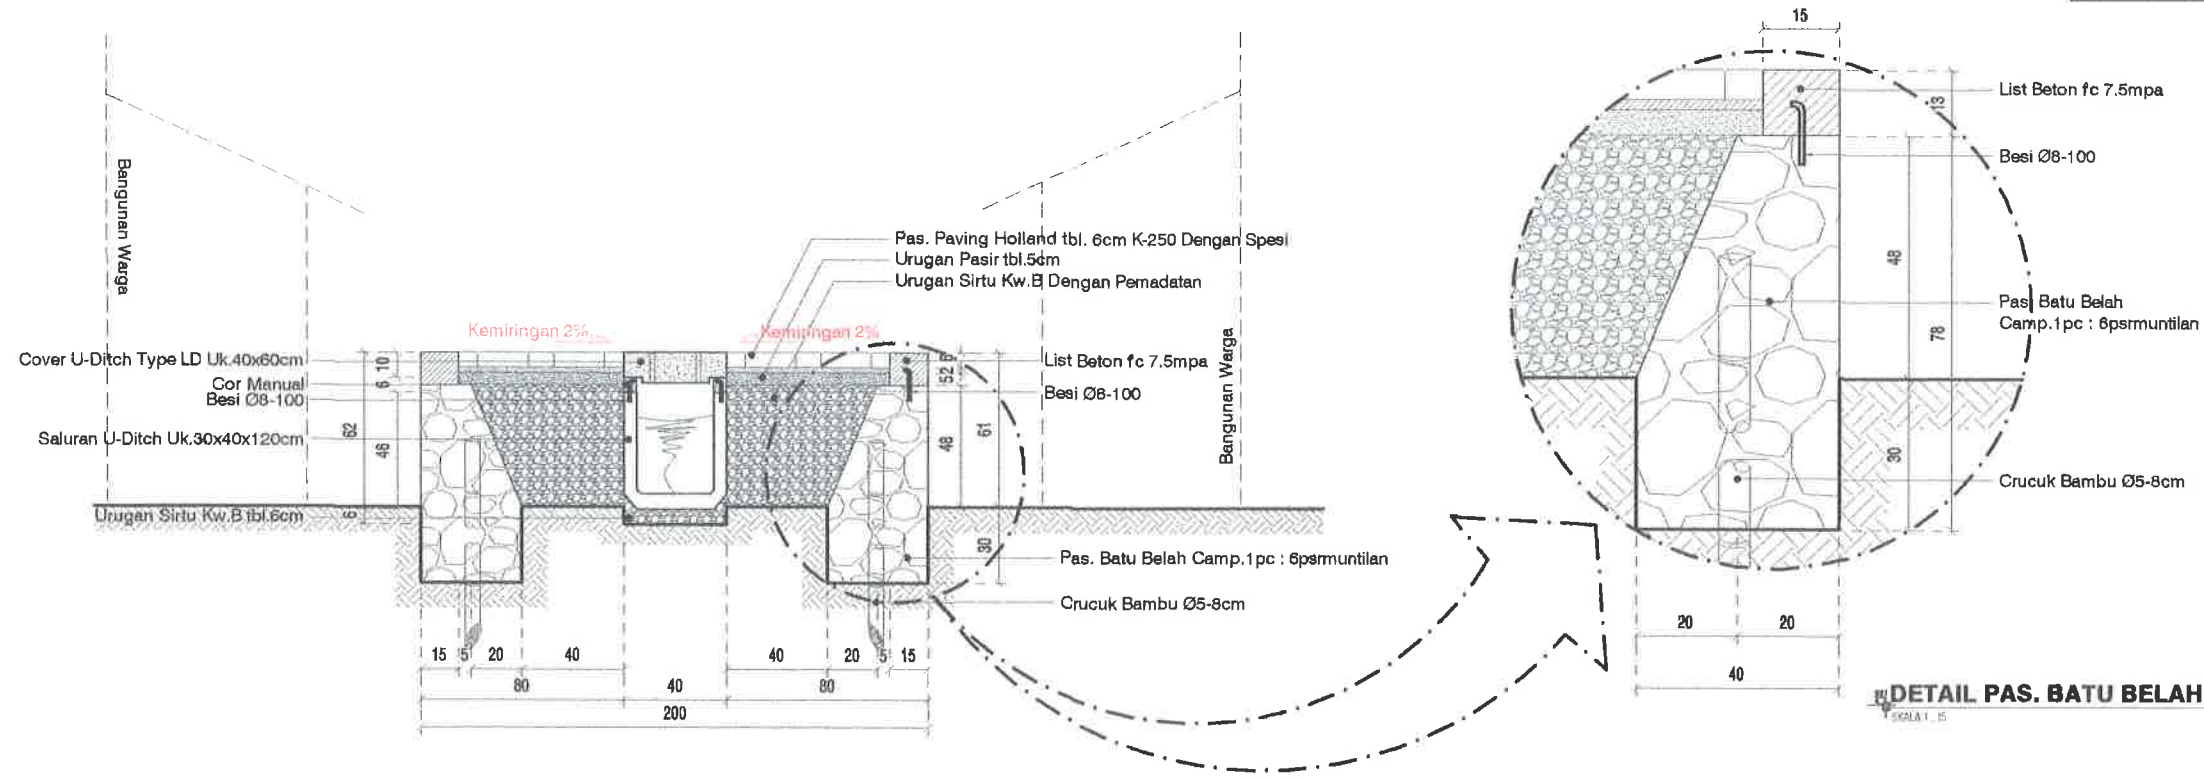

POTONGAN STA 0+020
SKALA 1 : 30

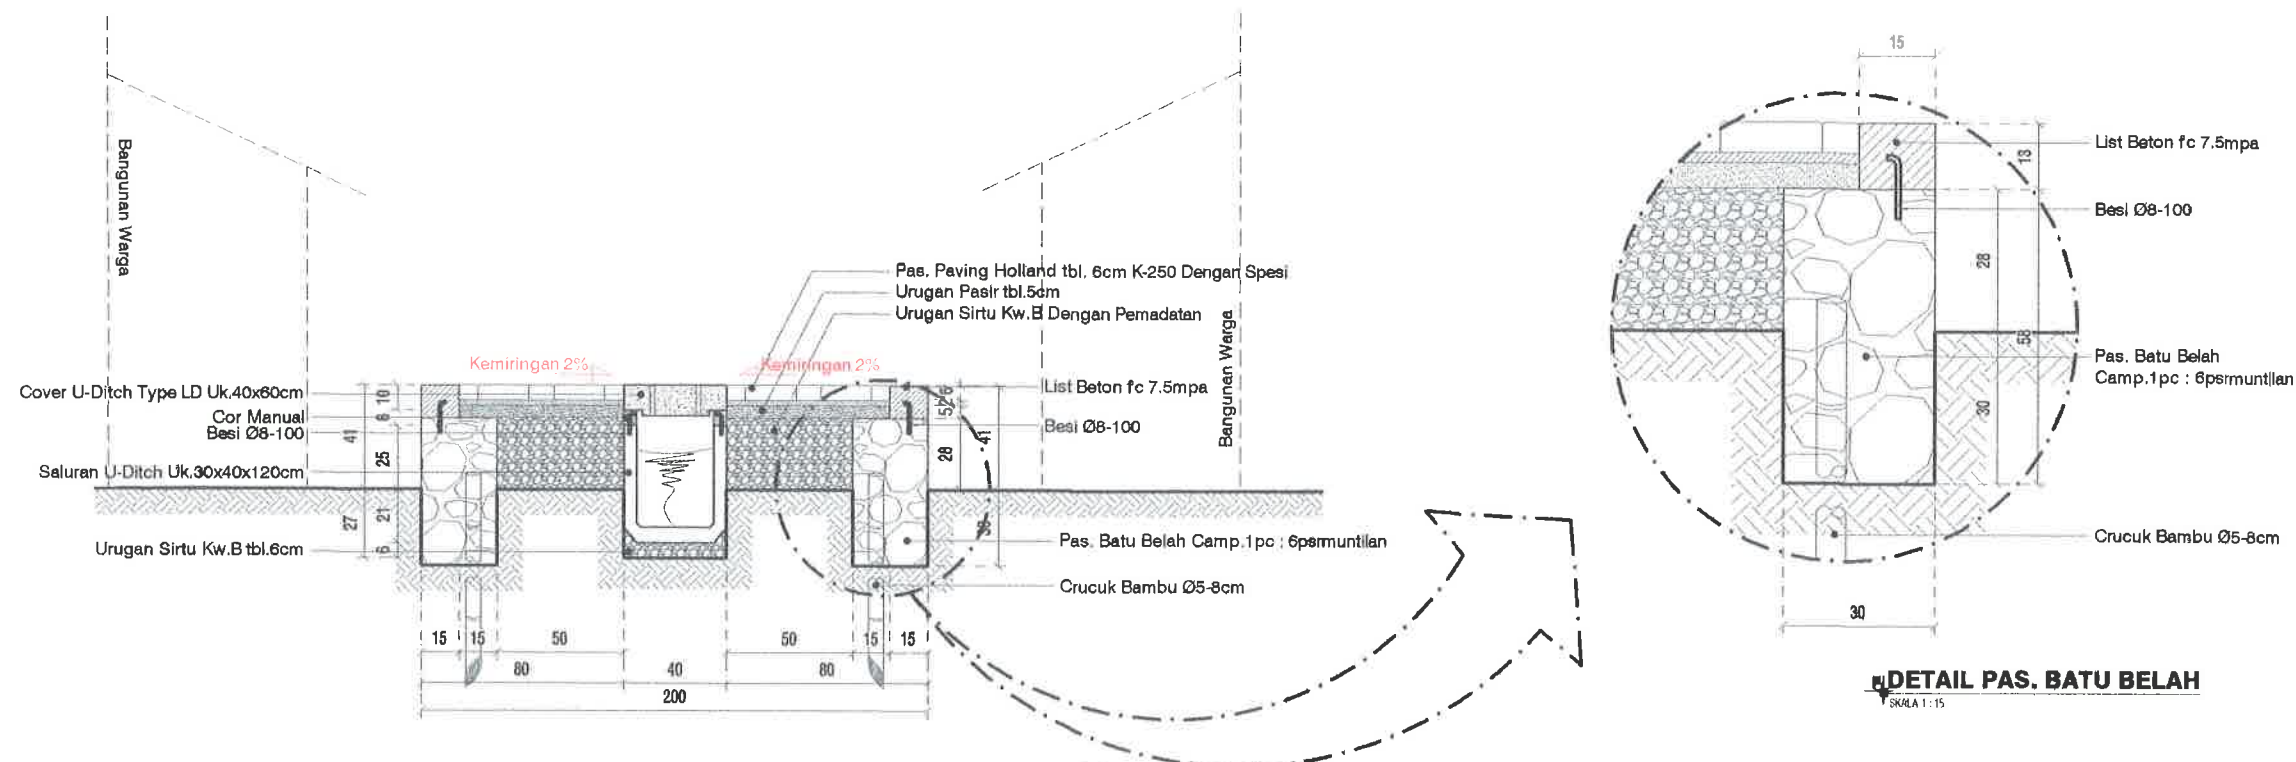

POTONGAN STA 0+027
SKALA 1 : 30



PEMERINTAH KOTA PEKALONGAN
DINAS PERUMAHAN RAKYAT DAN KAWASAN PERMUKIMAN
Jl. Singasari no 2 Kel. Podosugih Kec. Pekalongan Barat Telp. (0285) 432561

KEGIATAN :

PENINGKATAN KUALITAS KAWASAN
PERMUKIMAN KUMUH DENGAN LUAS
DIBAWAH 10 (SEPULUH) HA

SUB KEGIATAN :

PELAKSANAAN PEMBANGUNAN
PERMUKIMAN/PEREMAJAAN PERMUKIMAN
KUMUH

PEKERJAAN :

PENINGKATAN KUALITAS JALAN DAN
SALURAN DRAINASE LINGKUNGAN KAMPUNG
CLUMPRIT RW 08 KELURAHAN DEGAYU

LOKASI : KOTA PEKALONGAN

TAHUN ANGGARAN : 2024

MENGETAHUI / MENSETUJUI :

KEPALA DINAS PERUMAHAN RAKYAT
DAN KAWASAN PERMUKIMAN
KOTA PEKALONGAN

ANDRIANTO, ST.,MT
NIP. 19730111 199803 1 006

DIPERIKSA :

KEPALA BIDANG KAWASAN PERMUKIMAN
DAN PERTANAHAN
SELAKU PEJABAT PELAKSANA TEKNIS
KEGIATAN/ (PPKOM)
KOTA PEKALONGAN

ROMI YULIANTO, ST
NIP. 19770722 199703 1 002


DIBUAT :

KONSULTAN PERENCANA
CV. NIRMA CIPTA


KUSBIYANTO, ST
DIREKTUR

LEMBAR

JUMLAH LEMBAR

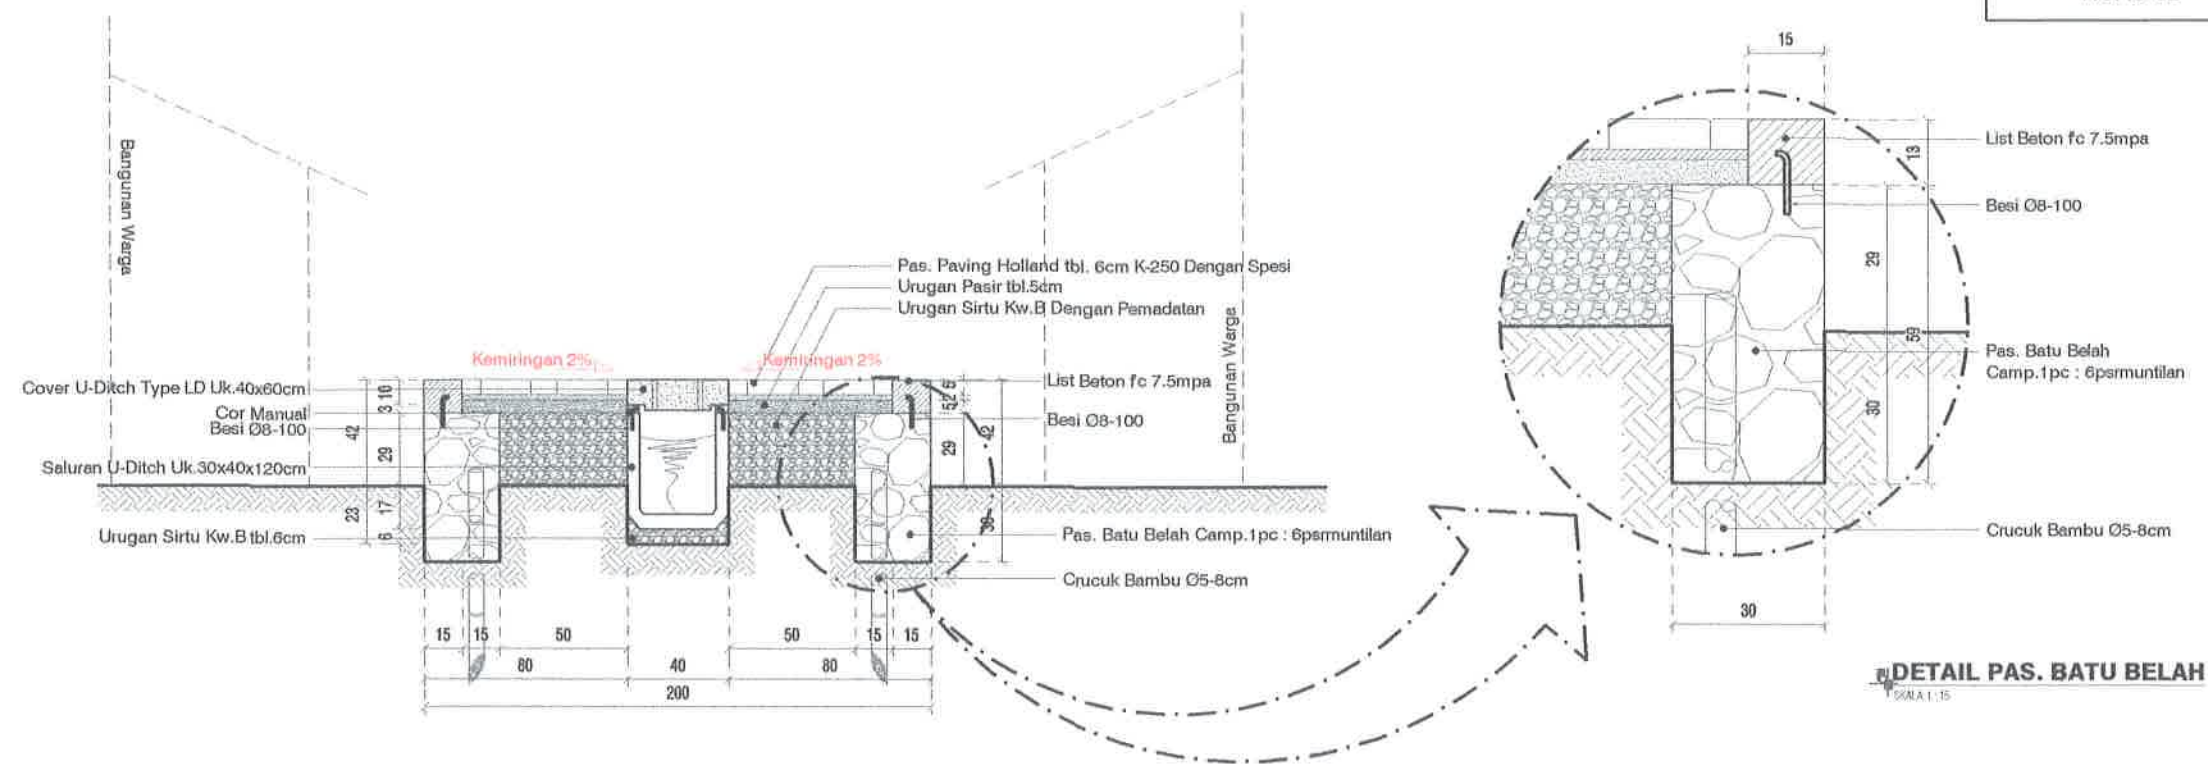

POTONGAN STA 0+032
SKALA 1 : 30

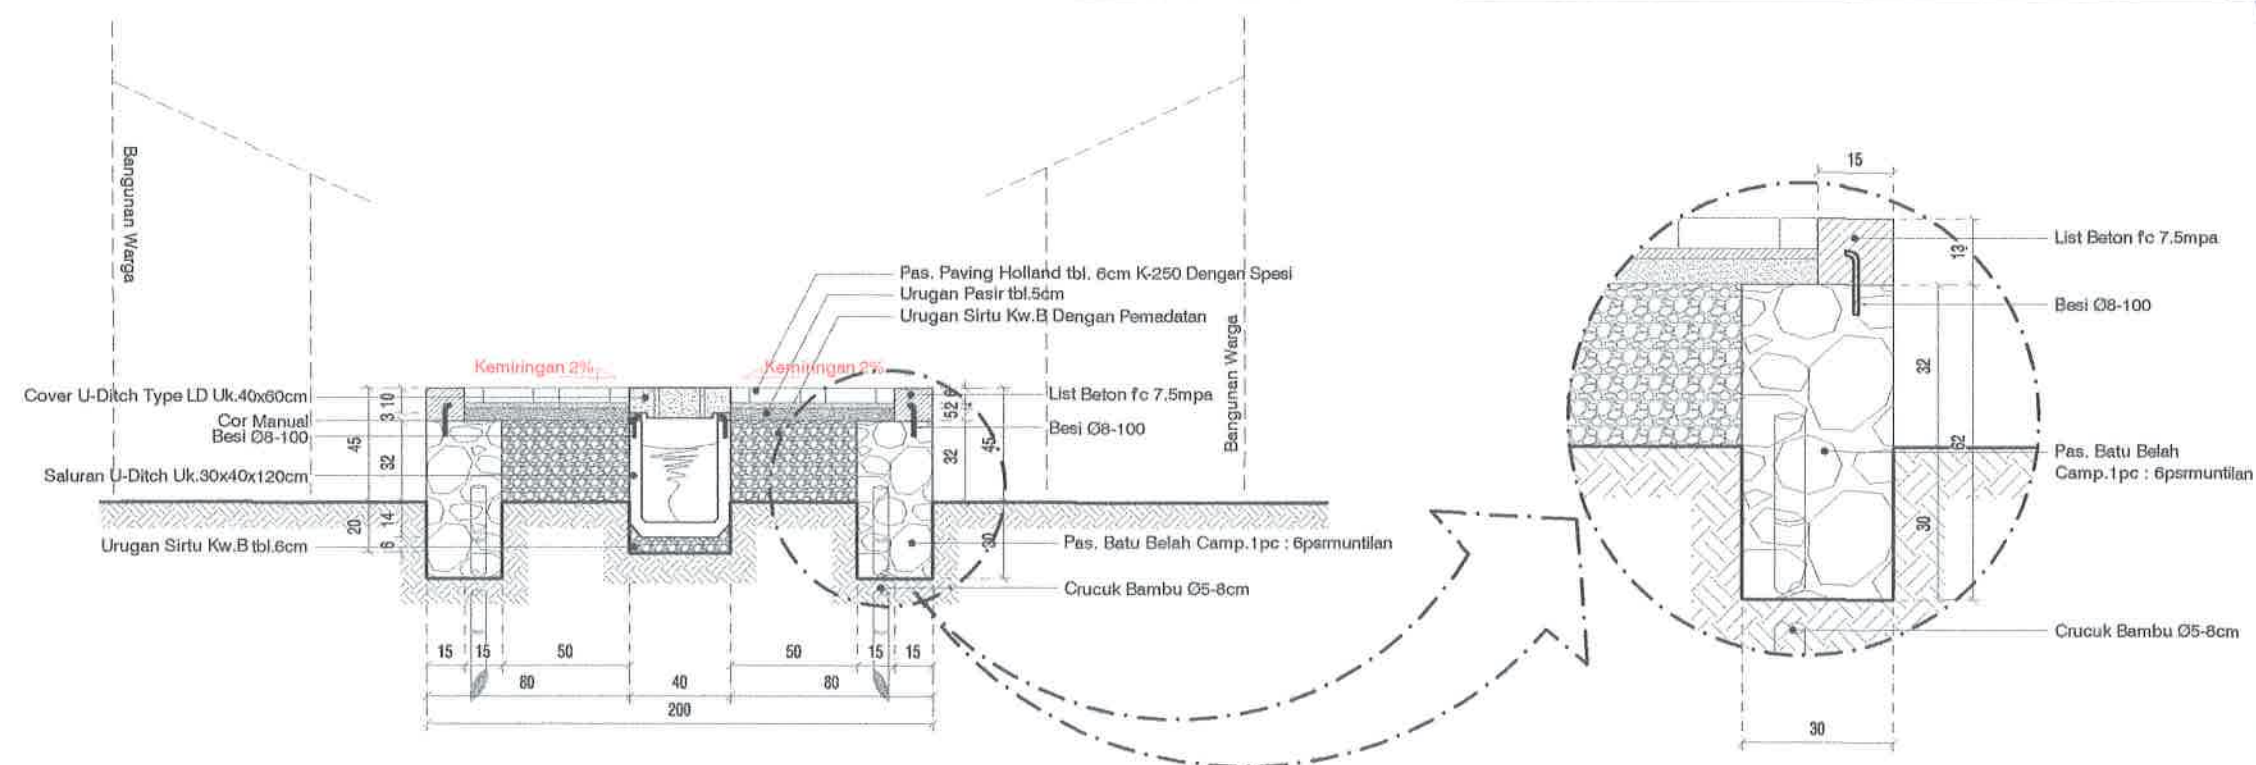

POTONGAN STA 0+050
SKALA 1 : 30

DETAIL PAS. BATU BELAH
SKALA 1 : 15

DETAIL PAS. BATU BELAH
SKALA 1 : 15



PEMERINTAH KOTA PEKALONGAN
DINAS PERUMAHAN RAKYAT DAN KAWASAN PERMUKIMAN
Jl. Singosari no 2 Kel. Podosugih Kec. Pekalongan Barat Telp. (0285) 422581

KEGIATAN :
PENINGKATAN KUALITAS KAWASAN PERMUKIMAN KUMUH DENGAN LUAS DIBAWAH 10 (SEPULUH) HA

SUB KEGIATAN :
PELAKSANAAN PEMBANGUNAN PEMUGARAN/PEREMAJAAN PERMUKIMAN KUMUH

PEKERJAAN :
PENINGKATAN KUALITAS JALAN DAN SALURAN DRAINASE LINGKUNGAN KAMPUNG CLUMPRIT RW 08 KELURAHAN DEGAYU
LOKASI : KOTA PEKALONGAN
TAHUN ANGGARAN : 2024

MENGETAHUI / MENSETUJUI :
KEPALA DINAS PERUMAHAN RAKYAT DAN KAWASAN PERMUKIMAN KOTA PEKALONGAN

ANDRIANTO, ST, MT
NIP. 19730111 1998031 006


DIPERIKSA :
KEPALA BIDANG KAWASAN PERMUKIMAN DAN PERTANAHAN
SELAKU PEJABAT PELAKSANA TEKNIS KEGIATAN/ (PPKOM) KOTA PEKALONGAN

ROMI YULIANTO, ST
NIP. 19770722 1997031 002

DIBUAT :
KONSULTAN PERENCANA
CV. NIRMA Cipta

KUSBIYANTO, ST
DIREKTUR

LEMBAR **JUMLAH LEMBAR**

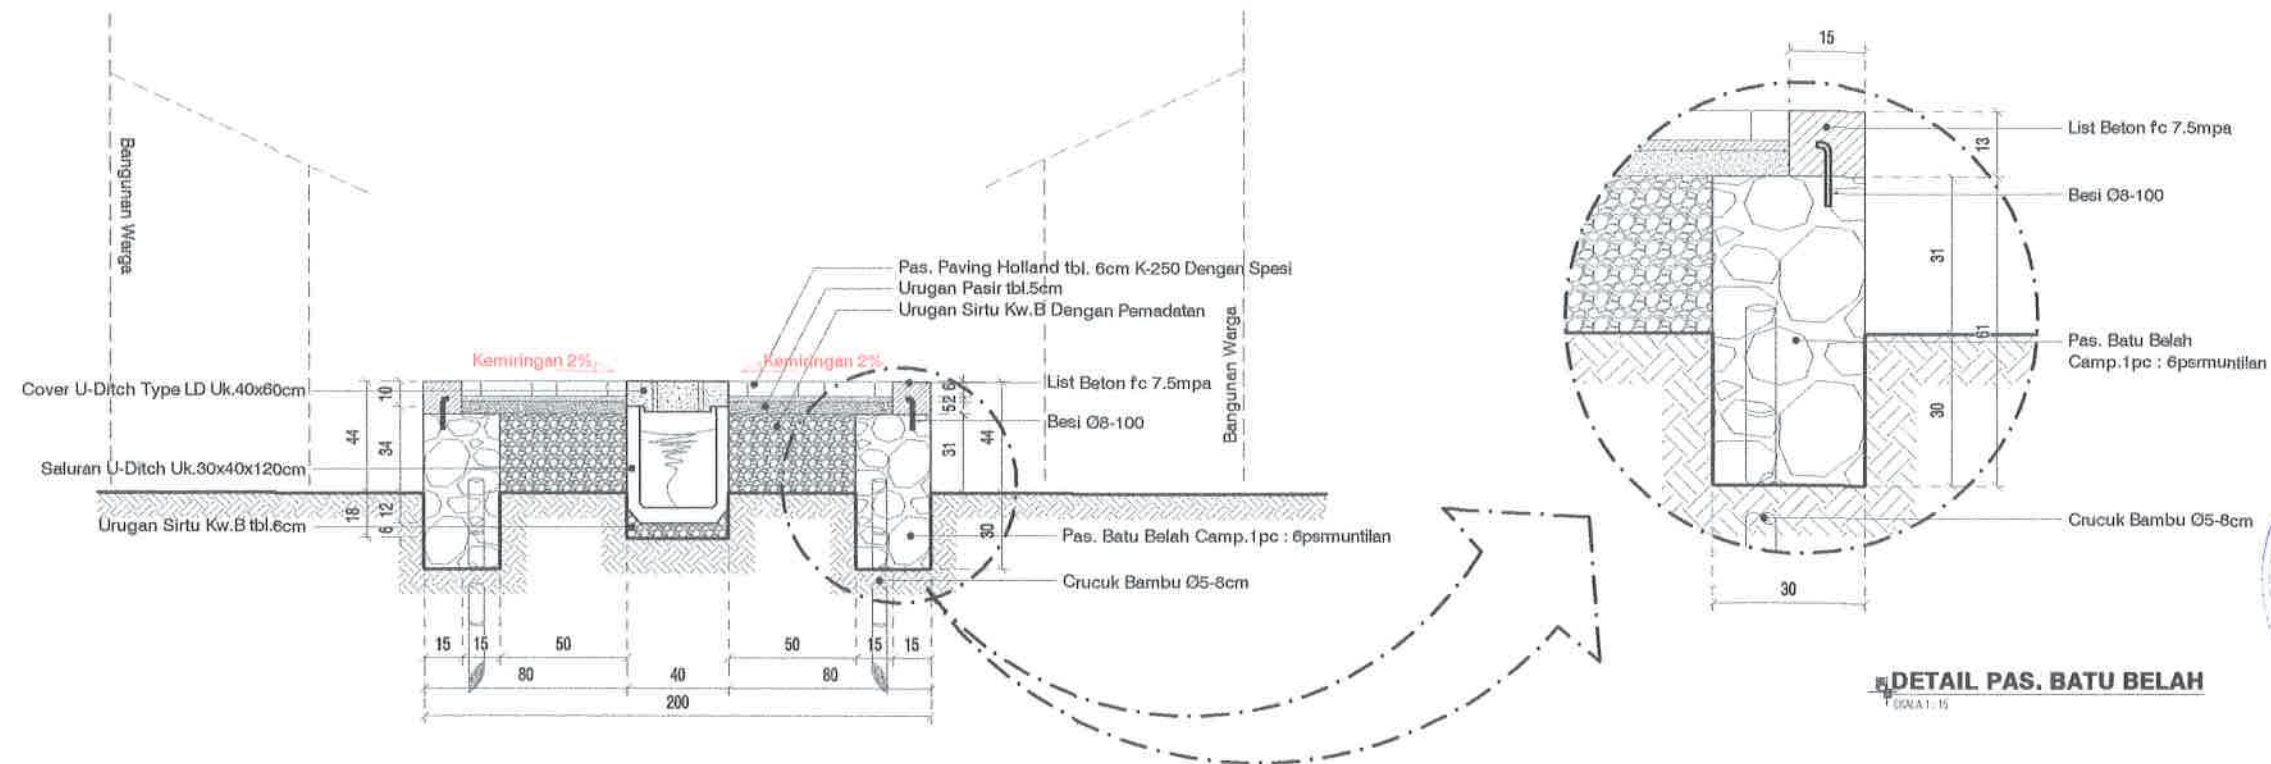

PEMERINTAH KOTA PEKALONGAN
DINAS PERUMAHAN RAKYAT DAN KAWASAN PERMUKIMAN
Jl. Singosari no 2 Kel. Podosugih Kec. Pekalongan Barat Telp. (0285) 422681

KEGIATAN :

PENINGKATAN KUALITAS KAWASAN
PERMUKIMAN KUMUH DENGAN LUAS
DIBAWAH 10 (SEPULUH) HA

SUB KEGIATAN :

PELAKSANAAN PEMBANGUNAN
PEMUGARAN/PEREMAJAAN PERMUKIMAN
KUMUH

PEKERJAAN :

PENINGKATAN KUALITAS JALAN DAN
SALURAN DRAINASE LINGKUNGAN KAMPUNG
CLUMPRIT RW 08 KELURAHAN DEGAYU

LOKASI : KOTA PEKALONGAN

TAHUN ANGGARAN : 2024

MENGETAHUI / MENSETUJUI :

KEPALA DINAS PERUMAHAN RAKYAT
DAN KAWASAN PERMUKIMAN
KOTA PEKALONGAN

ANDRIANTO, ST.,MT
NIP. 19730111 199803 1 006

DIPERIKSA :

KEPALA BIDANG KAWASAN PERMUKIMAN
DAN PERTANAHAN
SELAKU PEJABAT PELAKSANA TEKNIS
KEGIATAN/ (PPKOM)
KOTA PEKALONGAN


ROMI YULIANTO, ST
NIP. 19770722 199703 1 002

DIBUAT :

KONSULTAN PERENCANA
CV. NIRMA CIPTA

KUSBIYANTO, ST
DIREKTUR


LEMBAR JUMLAH LEMBAR

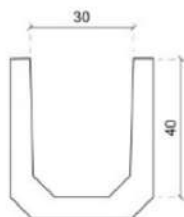

TAMPAK DEPAN




TAMPAK ATAS

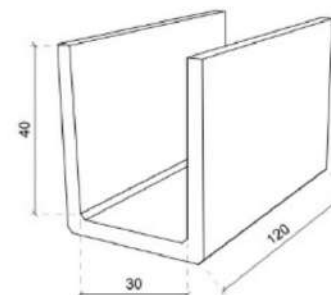


TAMPAK PERSPEKTIF


DETAIL U-DITCH 30cm x 40cm x 120cm
SKALA 1 : 15

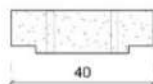

TAMPAK DEPAN

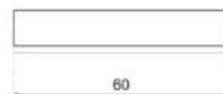

TAMPAK ATAS

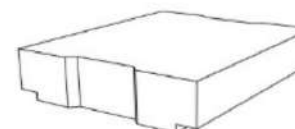

TAMPAK PERSPEKTIF

DETAIL COVER U-DITCH TYPE LD 30cm x 60cm
SKALA 1 : 15



PEMERINTAH KOTA PEKALONGAN
DINAS PERUMAHAN RAKYAT DAN KAWASAN PERMUKIMAN
Jl. Singaperbangsa 2 Kal. Pedesagih Koc. Pekalongan (Desa) Telp. (0293) 420611

KEGIATAN :

PENINGKATAN KUALITAS KAWASAN
PERMUKIMAN KUMUH DENGAN LUAS
DIBAWAH 10 (SEPULUH) HA

SUB KEGIATAN :

PELAKSANAAN PEMBANGUNAN
PEMUGARAN/PEREMAJAAN PERMUKIMAN
KUMUH

PEKERJAAN :

PENINGKATAN KUALITAS JALAN DAN
SALURAN DRAINASE LINGKUNGAN KAMPUNG
CLUMPRIT RW 08 KELURAHAN DEGAYU

LOKASI : KOTA PEKALONGAN

TAHUN ANGGARAN : 2024

MENGETAHUI / MENSETUJUI :

KEPALA DINAS PERUMAHAN RAKYAT
DAN KAWASAN PERMUKIMAN
KOTA PEKALONGAN

ANDRIANTO, ST, MT
NIP. 19730111 1998031 006

DIPERIKSA :

KEPALA BIDANG KAWASAN PERMUKIMAN
DAN PERTANAHAN
SELAKU PEJABAT PELAKSANA TEKNIS
KEGIATAN/ (PPKOM)
KOTA PEKALONGAN

ROMI YULIANTO, ST
NIP. 19770722 1997031 002


DIBUAT :

KONSULTAN PERENCANA
CV. NIRMA CIPTA

KUSBIYANTO, ST
DIREKTUR

LEMBAR

JUMLAH LEMBAR

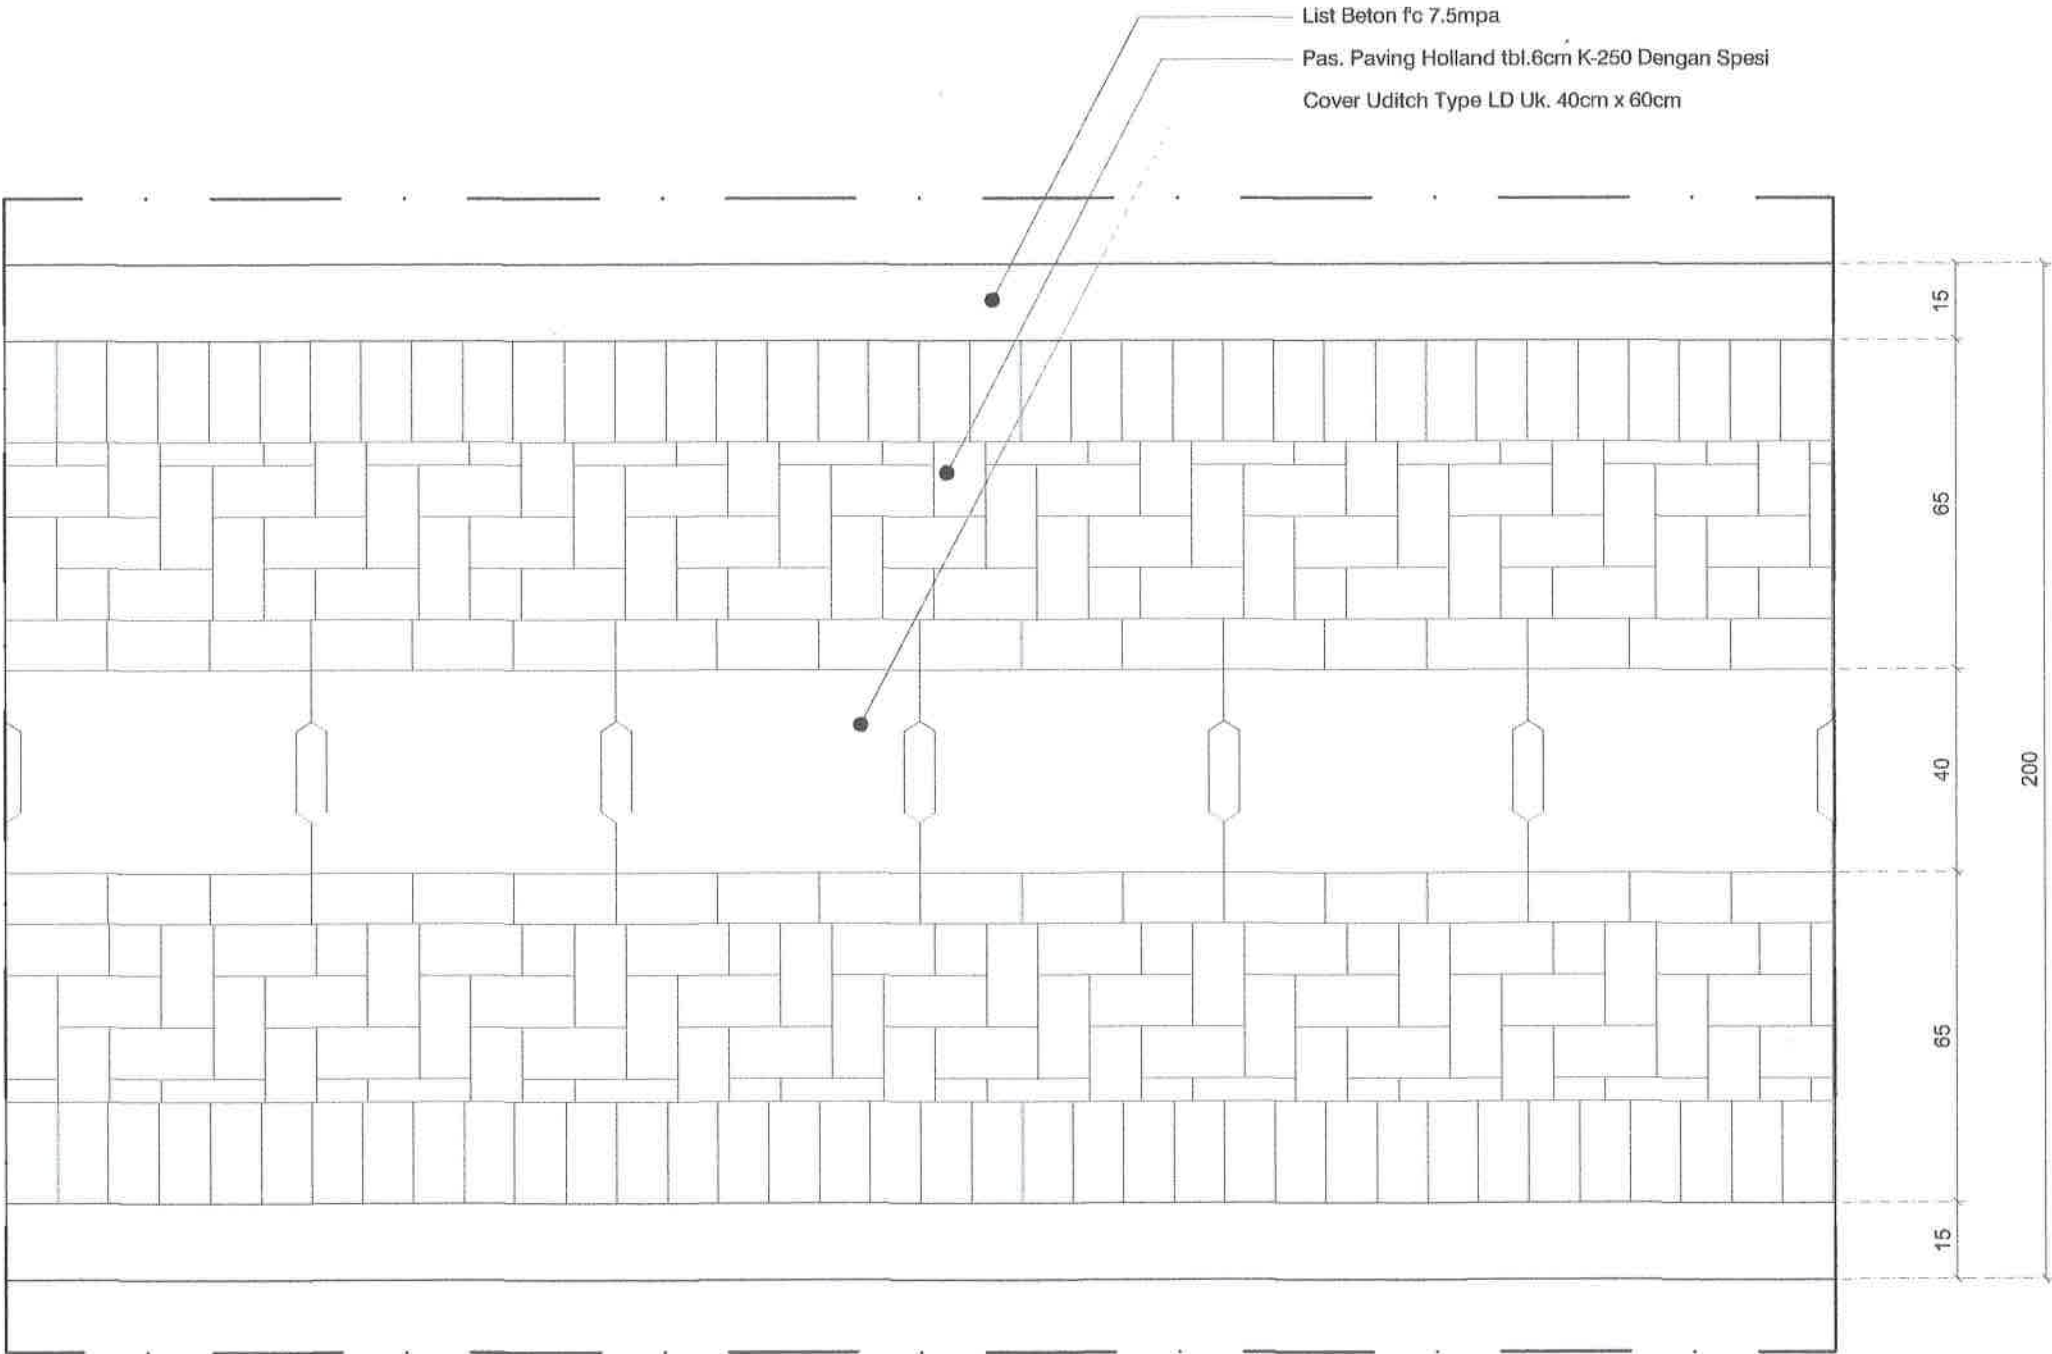

DETAIL MOTIF PAVING
SKALA 1 : 15



PEMERINTAH KOTA PEKALONGAN
DINAS PERUMAHAN RAKYAT DAN KAWASAN PERMUKIMAN
Jl. Singrasari no 2 Kal. Podosugih Kec. Pekalongan Barat Telp. (0285) 422581

KEGIATAN :

PENINGKATAN KUALITAS KAWASAN
PERMUKIMAN KUMUH DENGAN LUAS
DIBAWAH 10 (SEPULUH) HA

SUB KEGIATAN :

PELAKSANAAN PEMBANGUNAN
PEMUGARAN/PEREMAJAAN PERMUKIMAN
KUMUH

PEKERJAAN :

PENINGKATAN KUALITAS JALAN DAN
SALURAN DRAINASE LINGKUNGAN KAMPUNG
CLUMPRIT RW 08 KELURAHAN DEGAYU

LOKASI : KOTA PEKALONGAN

TAHUN ANGGARAN : 2024

MENGETAHUI / MENSETUJUI :

KEPALA DINAS PERUMAHAN RAKYAT
DAN KAWASAN PERMUKIMAN
KOTA PEKALONGAN

ANDRIANTO, ST.,MT
NIP. 19730111 199803 1 006

DIPERIKSA :

KEPALA BIDANG KAWASAN PERMUKIMAN
DAN PERTANAHAN
SELAKU PEJABAT PELAKSANA TEKNIS
KEGIATAN/ (PPKOM)
KOTA PEKALONGAN


ROMI YULIANTO, ST
NIP. 19770722 199703 1 002

DIBUAT :

KONSULTAN PERENCANA
CV. NIRMA CIPTA

KUSBIYANTO, ST
DIREKTUR

LEMBAR JUMLAH LEMBAR

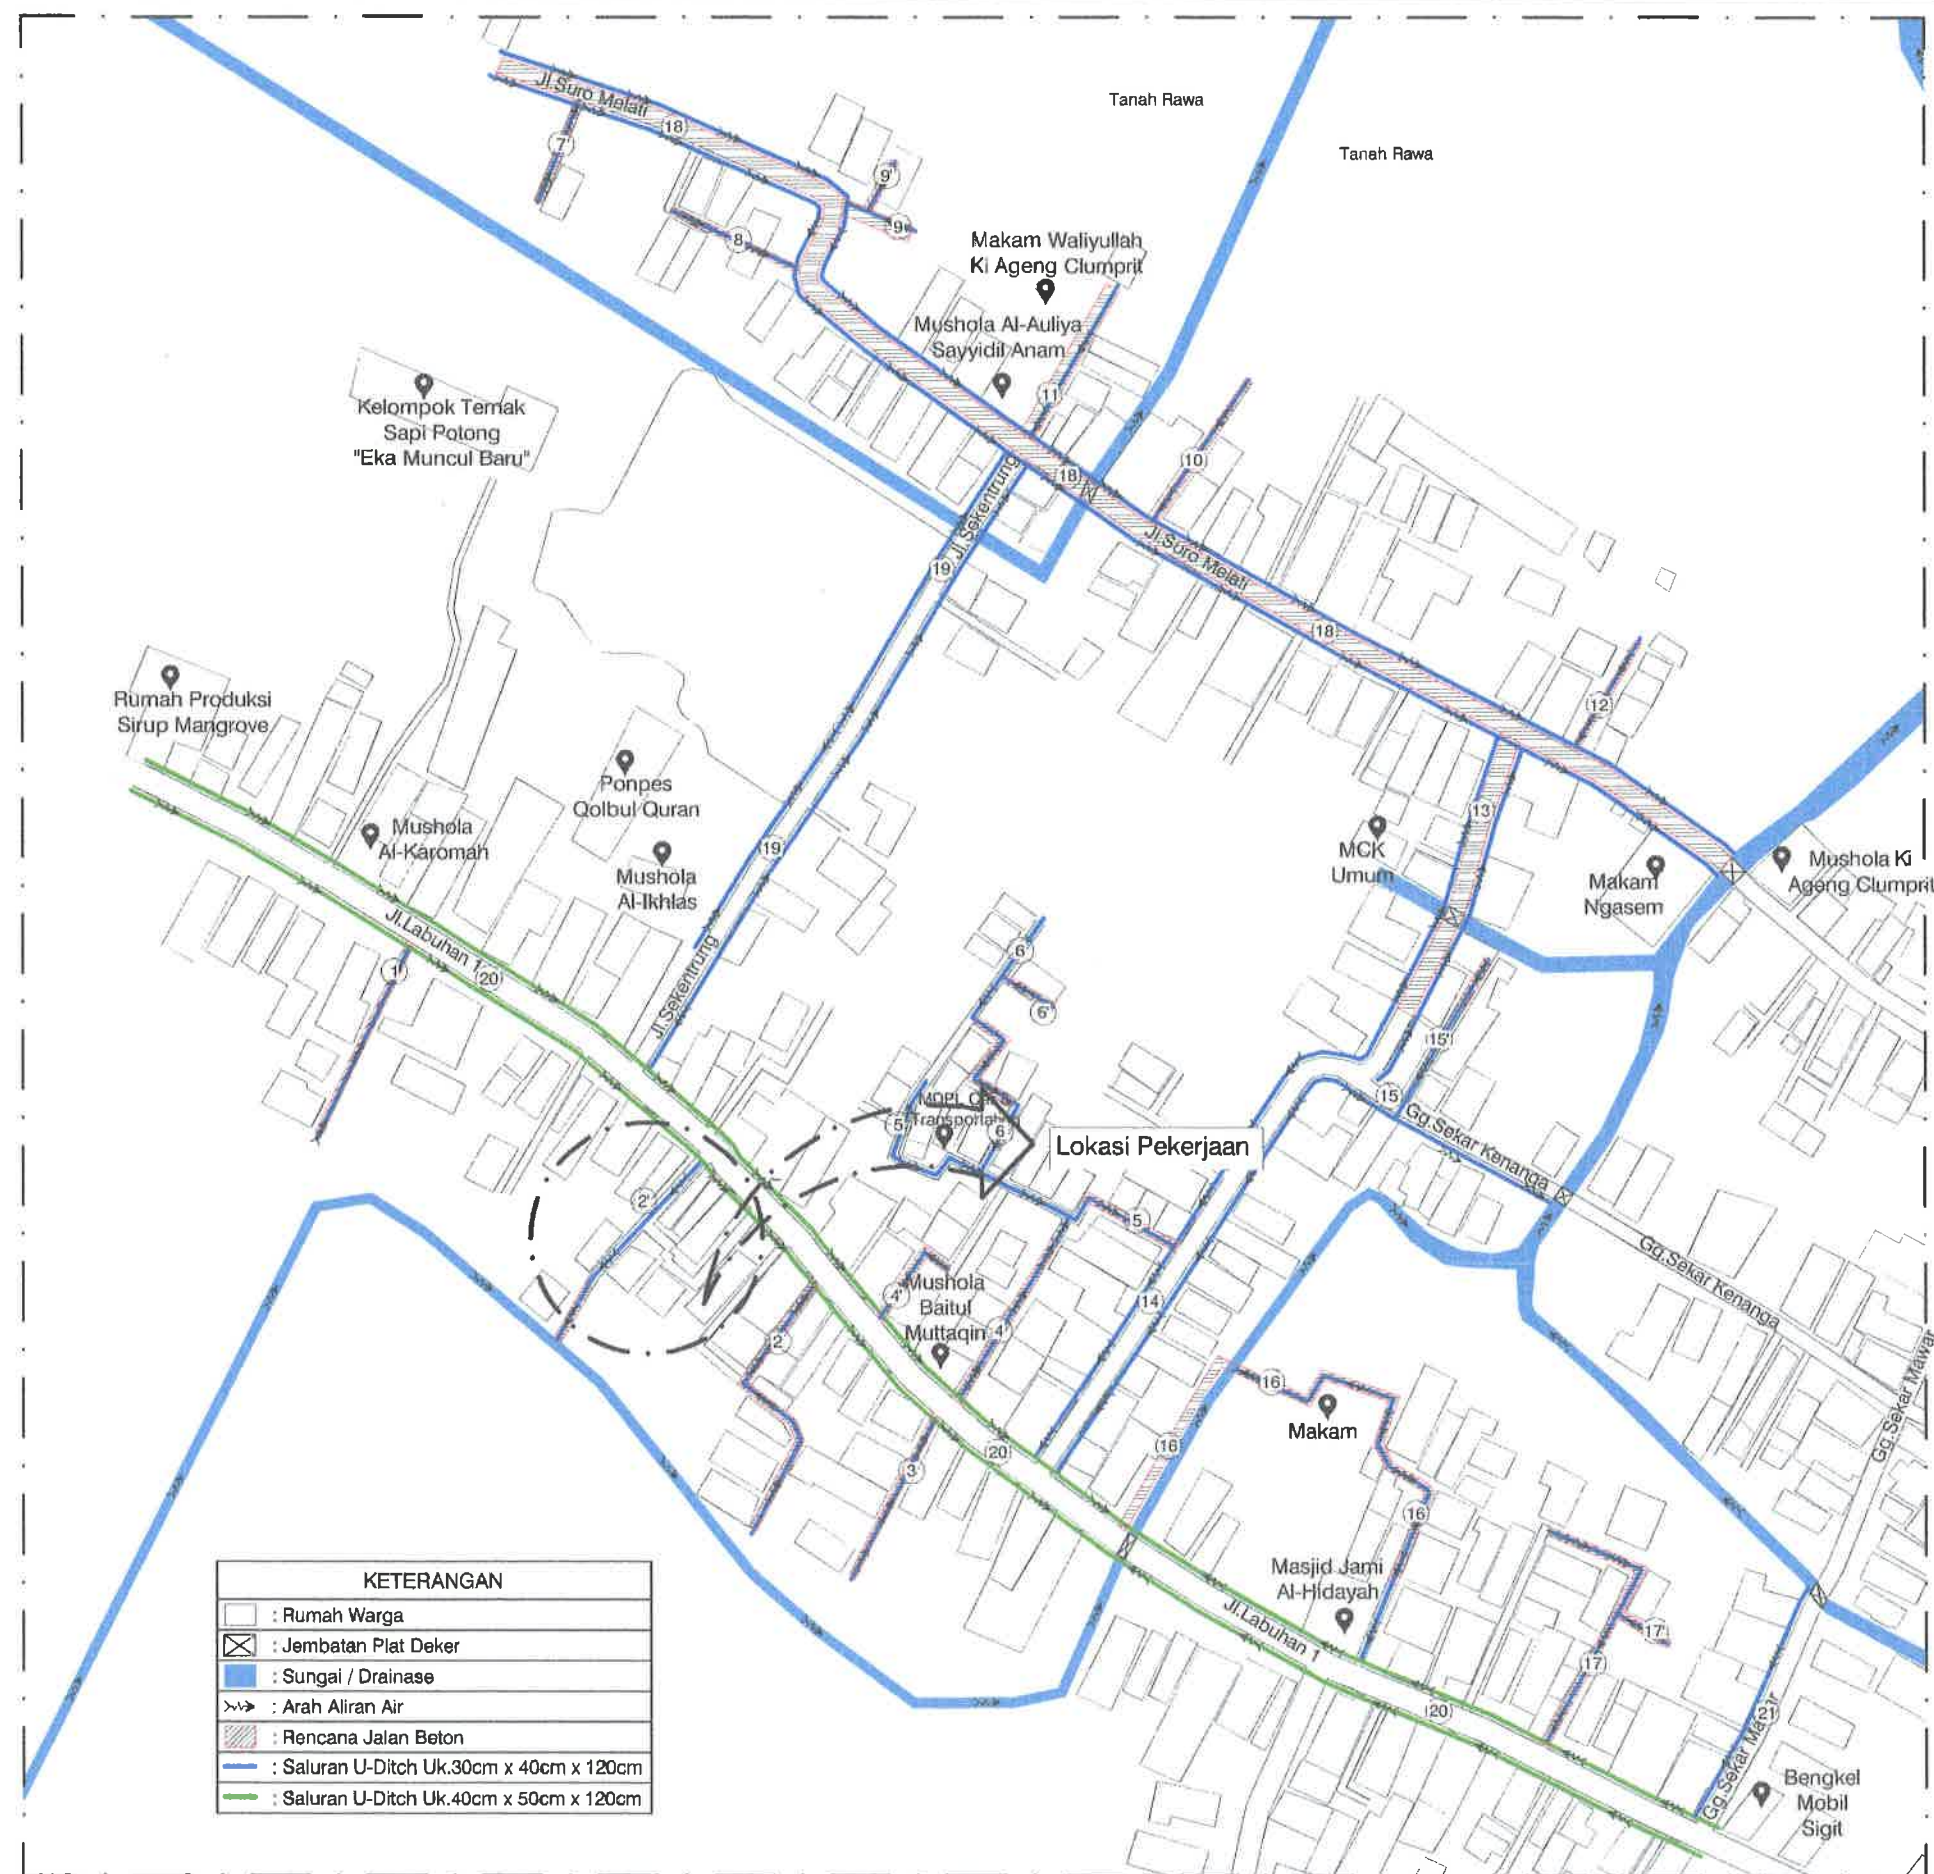

SITEPLAN RENCANA SALURAN DRAINASE RUAS 2'
SKALA : NIS



PEMERINTAH KOTA PEKALONGAN
DINAS PERUMAHAN RAKYAT DAN KAWASAN PERMUKIMAN
Jl. Singasari no 2 Kel. Pedosugih Kec. Pekalongan Barat Telp. (0285) 422581

KEGIATAN :

PENINGKATAN KUALITAS KAWASAN
PERMUKIMAN KUMUH DENGAN LUAS
DIBAWAH 10 (SEPULUH) HA

SUB KEGIATAN :

PELAKSANAAN PEMBANGUNAN
PEMUGARAN/PEREMAJAAN PERMUKIMAN
KUMUH

PEKERJAAN :

PENINGKATAN KUALITAS JALAN DAN
SALURAN DRAINASE LINGKUNGAN KAMPUNG
CLUMPRIT RW 08 KELURAHAN DEGAYU

LOKASI : KOTA PEKALONGAN

TAHUN ANGGARAN : 2024

MENGETAHUI / MENYETUJUI :

KEPALA DINAS PERUMAHAN RAKYAT
DAN KAWASAN PERMUKIMAN
KOTA PEKALONGAN

ANDRIANTO, ST, MT
NIP. 19730111 199803 1 006

DIPERIKSA :

KEPALA BIDANG KAWASAN PERMUKIMAN
DAN PERTANAHAN
SELAKU PEJABAT PELAKSANA TEKNIS
KEGIATAN/ (PPKOM)
KOTA PEKALONGAN

ROMI YULIANTO, ST
NIP. 19770722 199703 1 002



DIBUAT :

KONSULTAN PERENCANA
CV. NIRMA CIPTA

KUSBIYANTO, ST
DIREKTUR

LEMBAR

JUMLAH LEMBAR

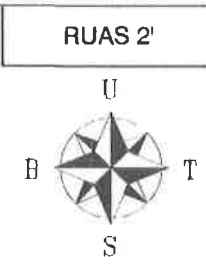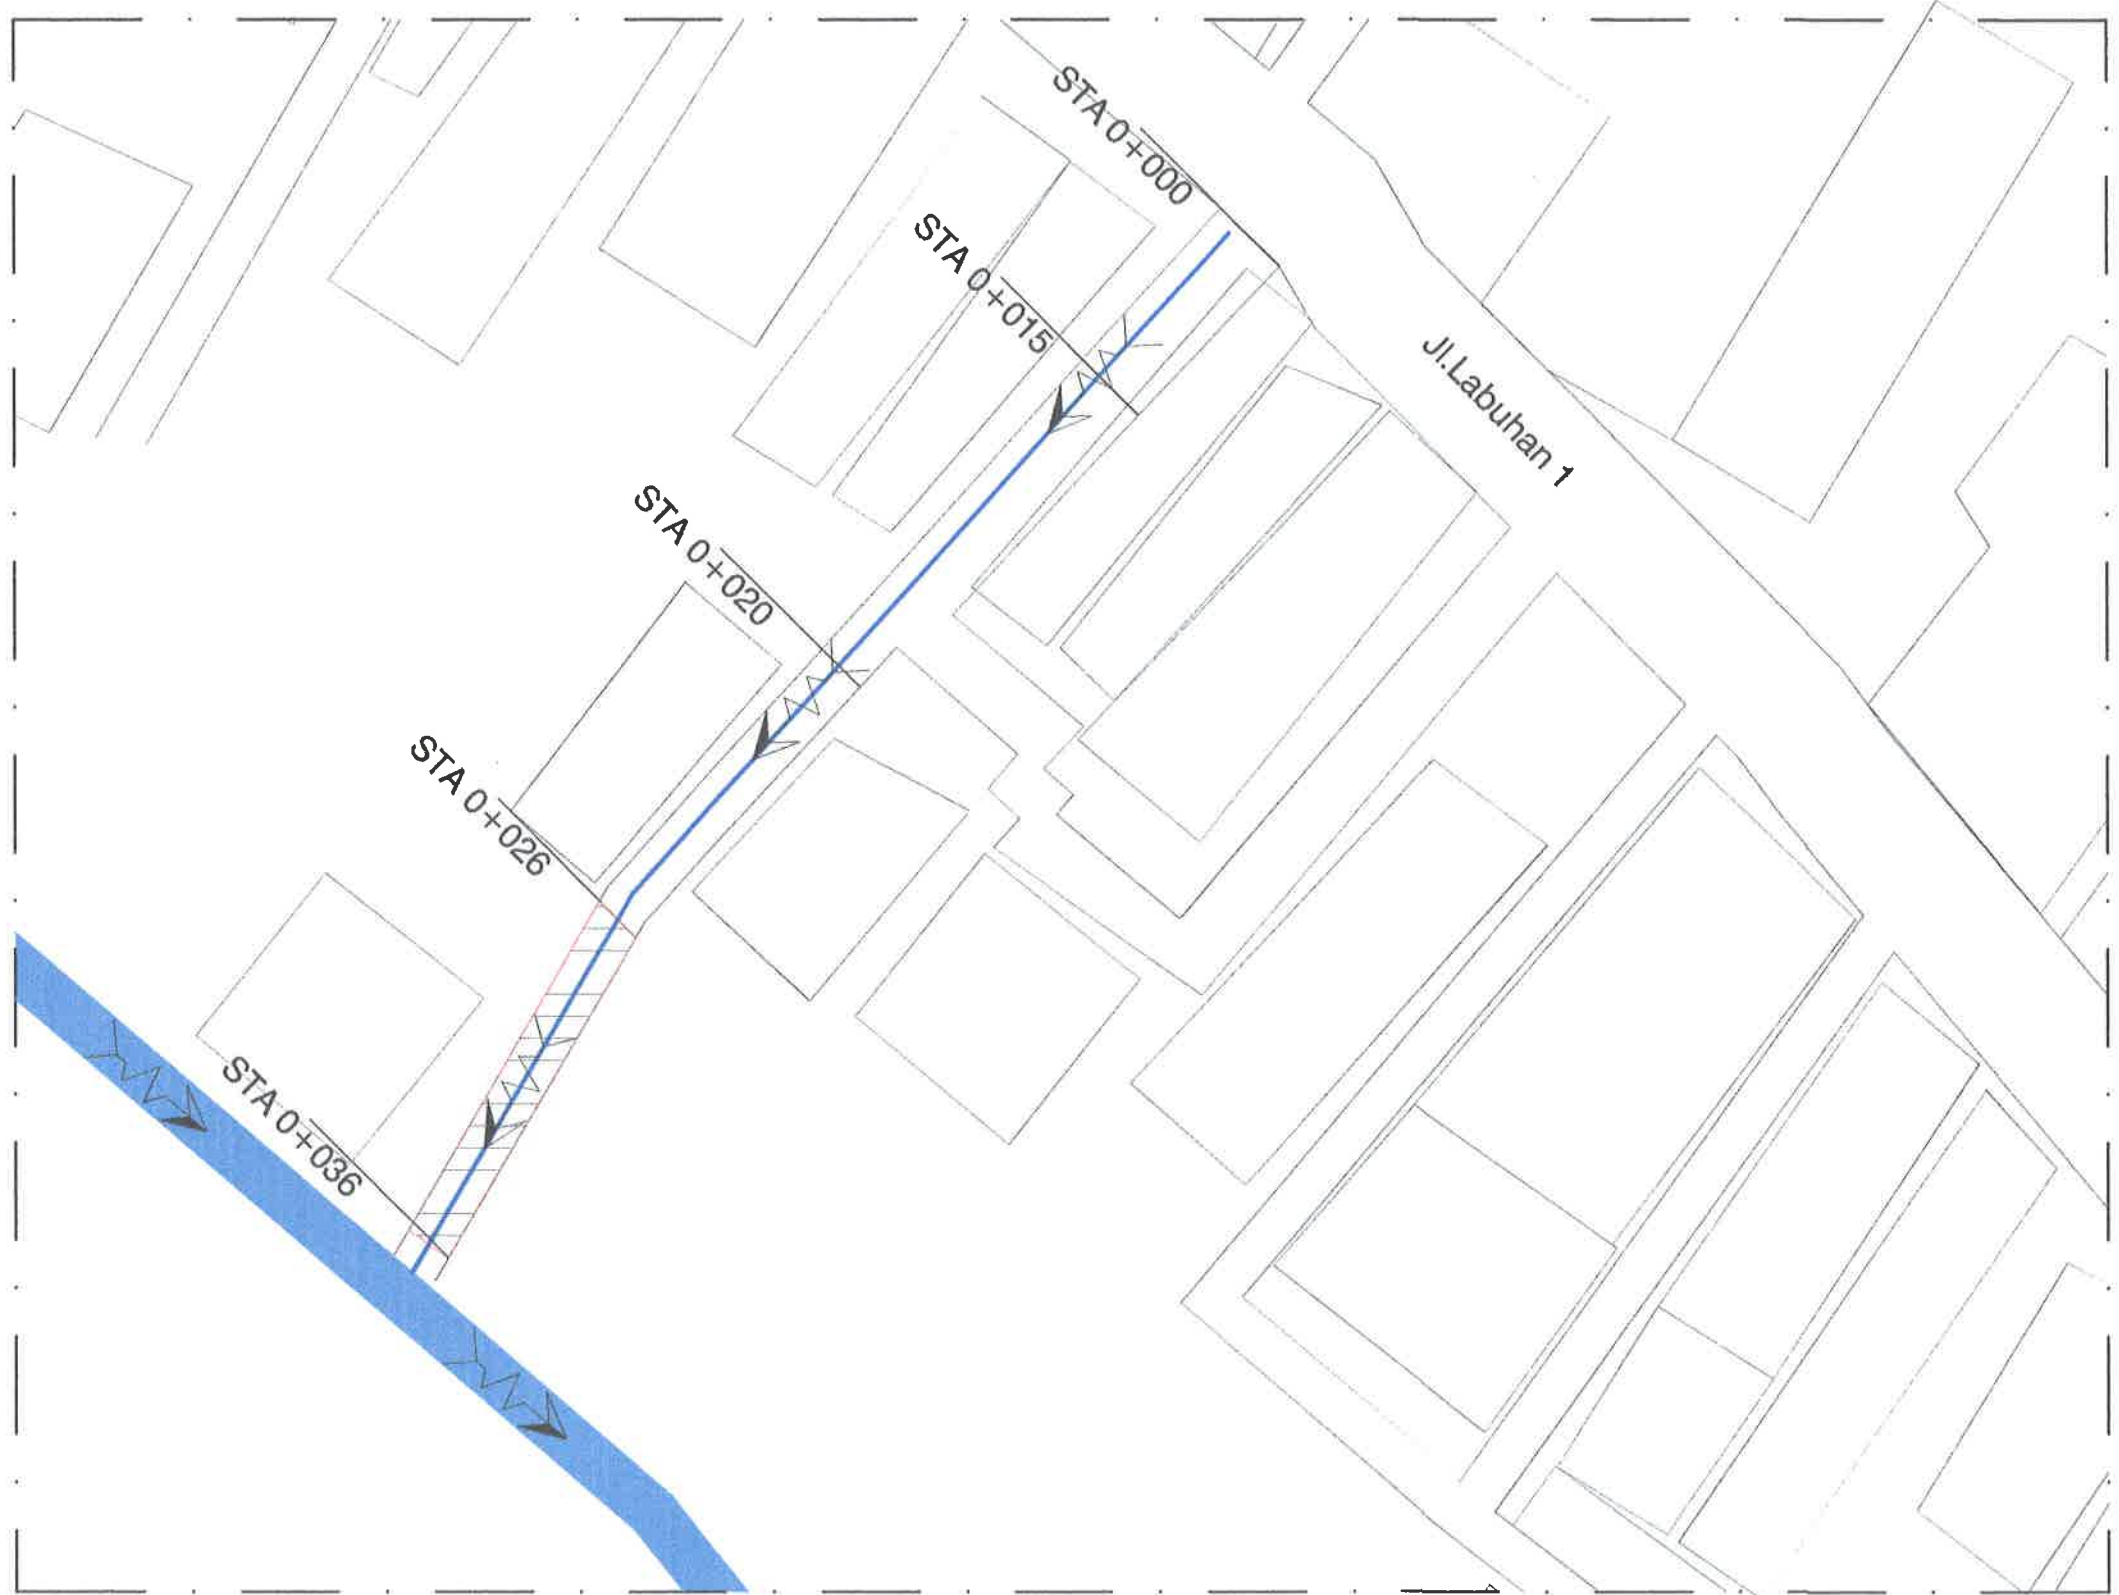

- Keterangan :**
- : Rumah Warga
 - : Arah Aliran Air
 - : Jalan Yang Tidak Dikerjakan
 - : Jalan Yang Dikerjakan
 - : Saluran U-Ditch Uk.30cm x 40cm x 120cm

DENAH RENCANA RUAS 2'
SKALA : Nts



PEMERINTAH KOTA PEKALONGAN
DINAS PERUMAHAN RAKYAT DAN KAWASAN PERMUKIMAN
Jl. Saugraji no 2 Kel. Podosugih Kec. Pekalongan Barat Telp. (0285) 422581

KEGIATAN :
PENINGKATAN KUALITAS KAWASAN PERMUKIMAN KUMUH DENGAN LUAS DIBAWAH 10 (SEPULUH) HA

SUB KEGIATAN :
PELAKSANAAN PEMBANGUNAN PEMUGARAN/PEREMAJAAN PERMUKIMAN KUMUH

PEKERJAAN :
PENINGKATAN KUALITAS JALAN DAN SALURAN DRAINASE LINGKUNGAN KAMPUNG CLUMPRIT RW 08 KELURAHAN DEGAYU

LOKASI : KOTA PEKALONGAN

TAHUN ANGGARAN : 2024

MENGETAHUI / MENSETUJUI :
KEPALA DINAS PERUMAHAN RAKYAT DAN KAWASAN PERMUKIMAN KOTA PEKALONGAN

ANDRIANTO, ST, MT
NIP. 19730111 199803 1 006

DIPERIKSA :
KEPALA BIDANG KAWASAN PERMUKIMAN DAN PERTANAHAN SELAKU PEJABAT PELAKSANA TEKNIS KEGIATAN/ (PPKOM) KOTA PEKALONGAN


ROMI YULIANTO, ST
NIP. 19770722 199703 1 002

DIBUAT :
KONSULTAN PERENCANA CV. NIRMA CIPTA


KUSBIYANTO, ST
DIREKTUR

LEMBAR	JUMLAH LEMBAR

RUAS 2'

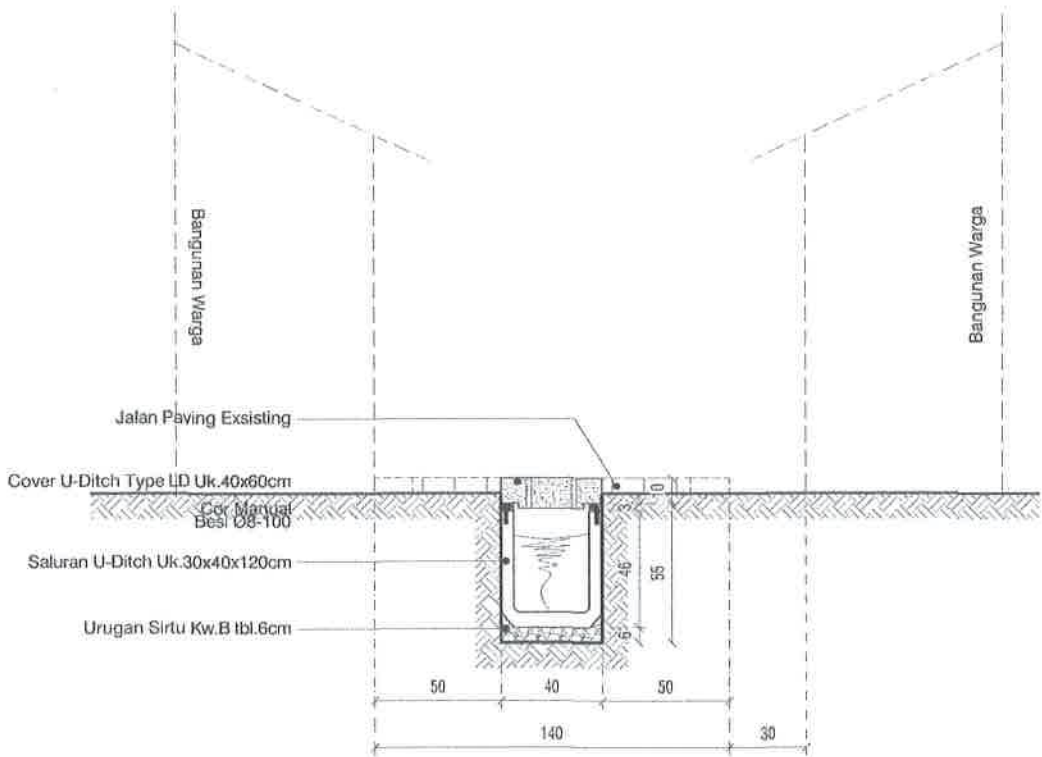

POTONGAN STA 0+000
SKALA 1 : 30

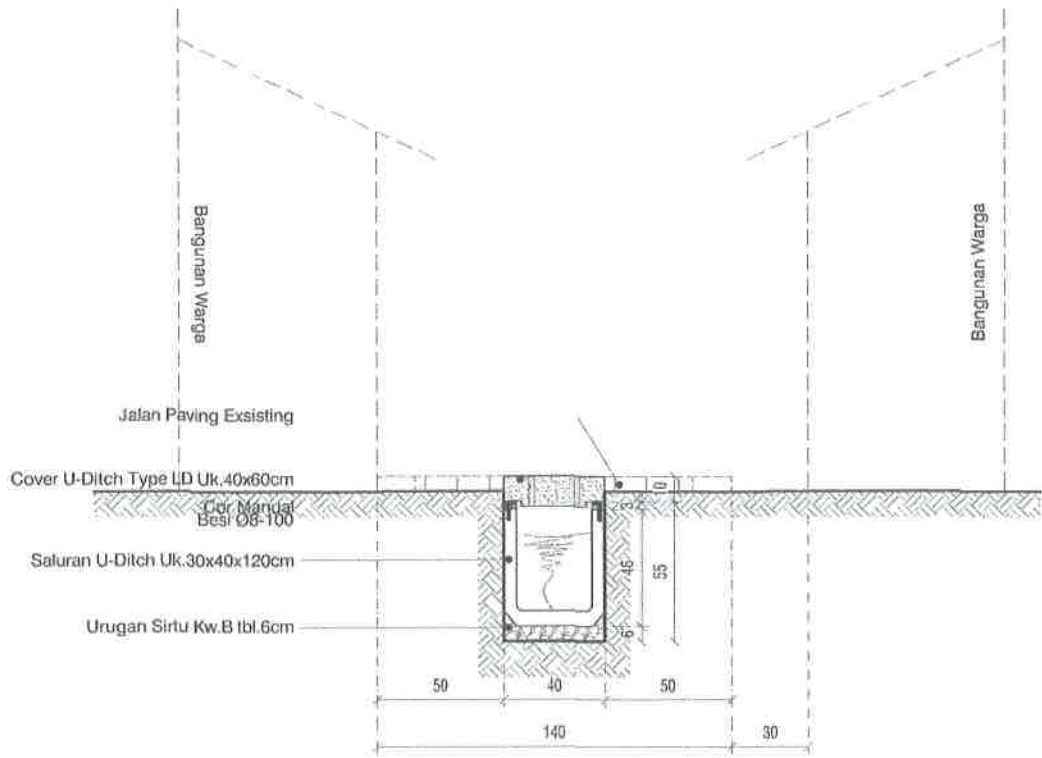

POTONGAN STA 0+015
SKALA 1 : 30



PEMERINTAH KOTA PEKALONGAN
DINAS PERUMAHAN RAKYAT DAN KAWASAN PERMUKIMAN
Jl. Singosari no 2 Kel. Podopatih Kec. Pekalongan Barat Telp. (0285) 422581

KEGIATAN :

PENINGKATAN KUALITAS KAWASAN
PERMUKIMAN KUMUH DENGAN LUAS
DIBAWAH 10 (SEPULUH) HA

SUB KEGIATAN :

PELAKSANAAN PEMBANGUNAN
PEMUGARAN/PEREMAJAAN PERMUKIMAN
KUMUH

PEKERJAAN :

PENINGKATAN KUALITAS JALAN DAN
SALURAN DRAINASE LINGKUNGAN KAMPUNG
CLUMPRIT RW 08 KELURAHAN DEGAYU

LOKASI : KOTA PEKALONGAN

TAHUN ANGGARAN : 2024

MENGETAHUI / MENYETUJUI :

KEPALA DINAS PERUMAHAN RAKYAT
DAN KAWASAN PERMUKIMAN
KOTA PEKALONGAN

ANDRIANTO, ST.,MT
NIP. 19730111 199803 1 006

DIPERIKSA :

KEPALA BIDANG KAWASAN PERMUKIMAN
DAN PERTANAHAN
SELAKU PEJABAT PELAKSANA TEKNIS
KEGIATAN/ (PPKOM)
KOTA PEKALONGAN

ROMI YULIANTO, ST
NIP. 19770722 199703 1 002

DIBUAT :


KONSULTAN PERENCANA
CV. NIRMA CIPTA

KUSBIYANTO, ST
DIREKTUR


LEMBAR

JUMLAH LEMBAR

RUAS 2'

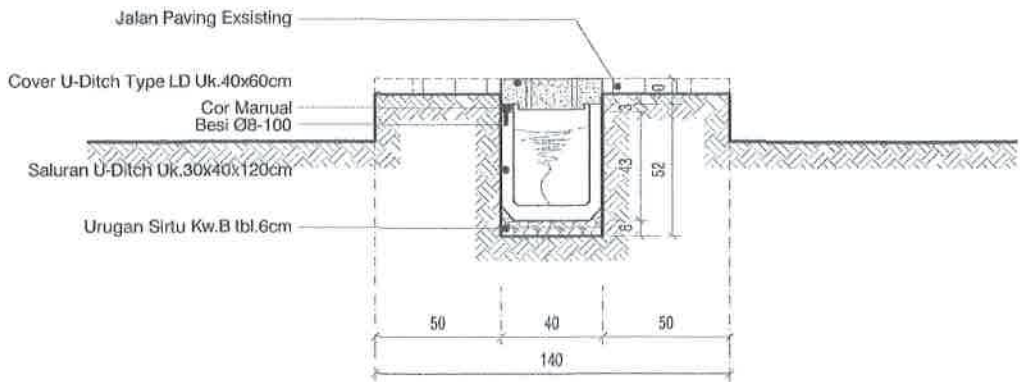

POTONGAN STA 0+020
SKALA 1 : 30

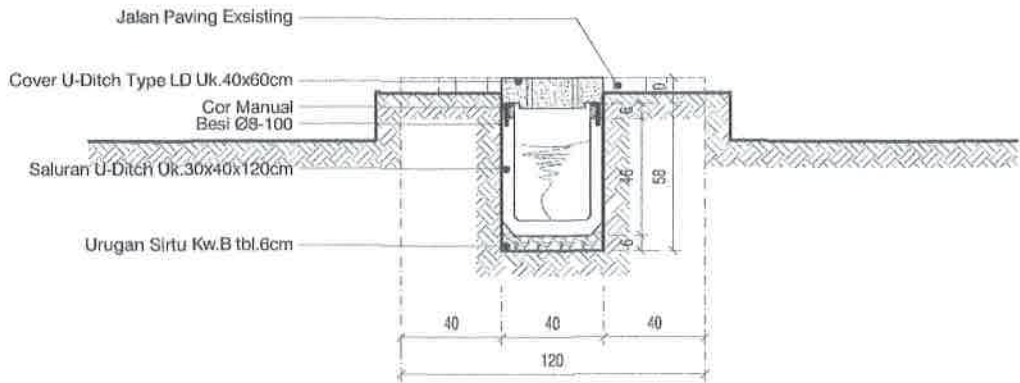

POTONGAN STA 0+026.8
SKALA 1 : 30



PEMERINTAH KOTA PEKALONGAN
DINAS PERUMAHAN RAKYAT DAN KAWASAN PERMUKIMAN
Jl. Singosari no 2 Kel. Podosugih Kec. Pekalongan Barat Telp. (0285) 422501

KEGIATAN :

PENINGKATAN KUALITAS KAWASAN
PERMUKIMAN KUMUH DENGAN LUAS
DIBAWAH 10 (SEPULUH) HA

SUB KEGIATAN :

PELAKSANAAN PEMBANGUNAN
PEMUGARAN/PEREMAJAAN PERMUKIMAN
KUMUH

PEKERJAAN :

PENINGKATAN KUALITAS JALAN DAN
SALURAN DRAINASE LINGKUNGAN KAMPUNG
CLUMPRIT RW 08 KELURAHAN DEGAYU

LOKASI : KOTA PEKALONGAN

TAHUN ANGGARAN : 2024

MENGETAHUI / MENYETUJUI :

KEPALA DINAS PERUMAHAN RAKYAT
DAN KAWASAN PERMUKIMAN
KOTA PEKALONGAN

ANDRIANTO, ST.,MT
NIP. 19730111 199803 1 006

DIPERIKSA :

KEPALA BIDANG KAWASAN PERMUKIMAN
DAN PERTANAHAN
SELAKU PEJABAT PELAKSANA TEKNIS
KEGIATAN/ (PPKOM)
KOTA PEKALONGAN

ROMI YULIANTO, ST
NIP. 19770722 199703 1 002


DIBUAT :

KONSULTAN PERENCANA
CV. NIRMA CIPTA

KUSBIYANTO, ST
DIREKTUR

LEMBAR JUMLAH LEMBAR

RUAS 2'

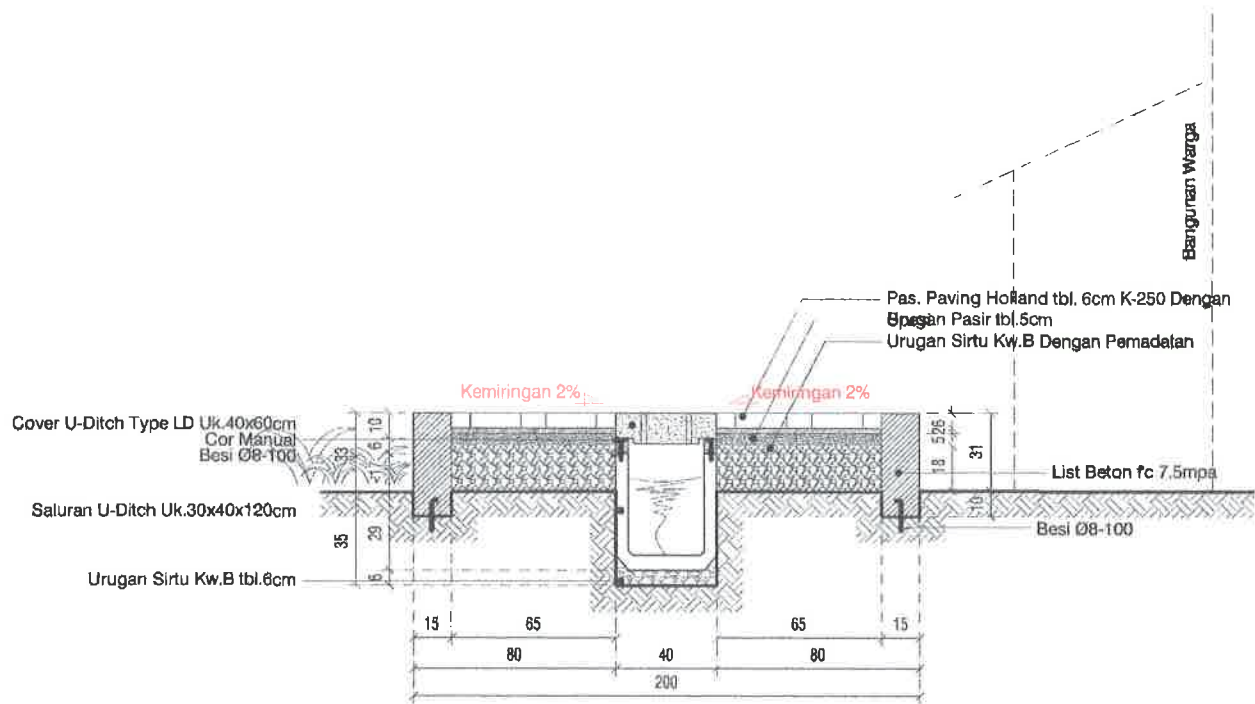

POTONGAN STA 0+036
SKALA 1 : 30



PEMERINTAH KOTA PEKALONGAN
DINAS PERUMAHAN RAKYAT DAN KAWASAN PERMUKIMAN
Jl. Singasari no 2 Kel. Podosugih Kec. Pekalongan Barat Telp. (0285) 472581

KEGIATAN :

PENINGKATAN KUALITAS KAWASAN
PERMUKIMAN KUMUH DENGAN LUAS
DIBAWAH 10 (SEPULUH) HA

SUB KEGIATAN :

PELAKSANAAN PEMBANGUNAN
PEMUGARAN/PEREMAJAAN PERMUKIMAN
KUMUH

PEKERJAAN :

PENINGKATAN KUALITAS JALAN DAN
SALURAN DRAINASE LINGKUNGAN KAMPUNG
CLUMPRIT RW 08 KELURAHAN DEGAYU

LOKASI : KOTA PEKALONGAN

TAHUN ANGGARAN : 2024

MENGETAHUI / MENYETUJUI :

KEPALA DINAS PERUMAHAN RAKYAT
DAN KAWASAN PERMUKIMAN
KOTA PEKALONGAN

ANDRIANTO, ST, MT
NIP. 19730111 199803 1 006

DIPERIKSA :

KEPALA BIDANG KAWASAN PERMUKIMAN
DAN PERTANAHAN
SELAKU PEJABAT PELAKSANA TEKNIS
KEGIATAN/ (PPKOM)
KOTA PEKALONGAN

ROMI YULIANTO, ST
NIP. 19770722 199703 1 002


DIBUAT :

KONSULTAN PERENCANA
CV. NIRMA CIPTA

KUSBIYANTO, ST
DIREKTUR

LEMBAR


JUMLAH LEMBAR

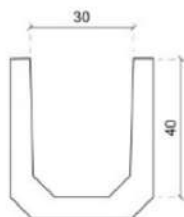

TAMPAK DEPAN




TAMPAK ATAS

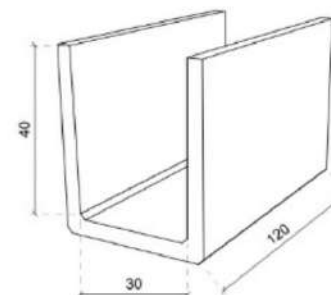


TAMPAK PERSPEKTIF


DETAIL U-DITCH 30cm x 40cm x 120cm
SKALA 1 : 15

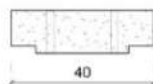

TAMPAK DEPAN

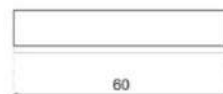

TAMPAK ATAS

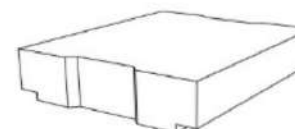

TAMPAK PERSPEKTIF

DETAIL COVER U-DITCH TYPE LD 30cm x 60cm
SKALA 1 : 15



PEMERINTAH KOTA PEKALONGAN
DINAS PERUMAHAN RAKYAT DAN KAWASAN PERMUKIMAN
Jl. Singaperbangsa 2 Kal. Pedasagih Koc. Pekalongan (Desa Tolo) 42051-42061

KEGIATAN :

PENINGKATAN KUALITAS KAWASAN
PERMUKIMAN KUMUH DENGAN LUAS
DIBAWAH 10 (SEPULUH) HA

SUB KEGIATAN :

PELAKSANAAN PEMBANGUNAN
PEMUGARAN/PEREMAJAAN PERMUKIMAN
KUMUH

PEKERJAAN :

PENINGKATAN KUALITAS JALAN DAN
SALURAN DRAINASE LINGKUNGAN KAMPUNG
CLUMPRIT RW 08 KELURAHAN DEGAYU

LOKASI : KOTA PEKALONGAN

TAHUN ANGGARAN : 2024

MENGETAHUI / MENSETUJUI :

KEPALA DINAS PERUMAHAN RAKYAT
DAN KAWASAN PERMUKIMAN
KOTA PEKALONGAN

ANDRIANTO, ST, MT
NIP. 19730111 1998031 006

DIPERIKSA :

KEPALA BIDANG KAWASAN PERMUKIMAN
DAN PERTANAHAN
SELAKU PEJABAT PELAKSANA TEKNIS
KEGIATAN/ (PPKOM)
KOTA PEKALONGAN


ROMI YULIANTO, ST
NIP. 19770722 1997031 002

DIBUAT :

KONSULTAN PERENCANA
CV. NIRMA CIPTA

KUSBIYANTO, ST
DIREKTUR

LEMBAR **JUMLAH LEMBAR**

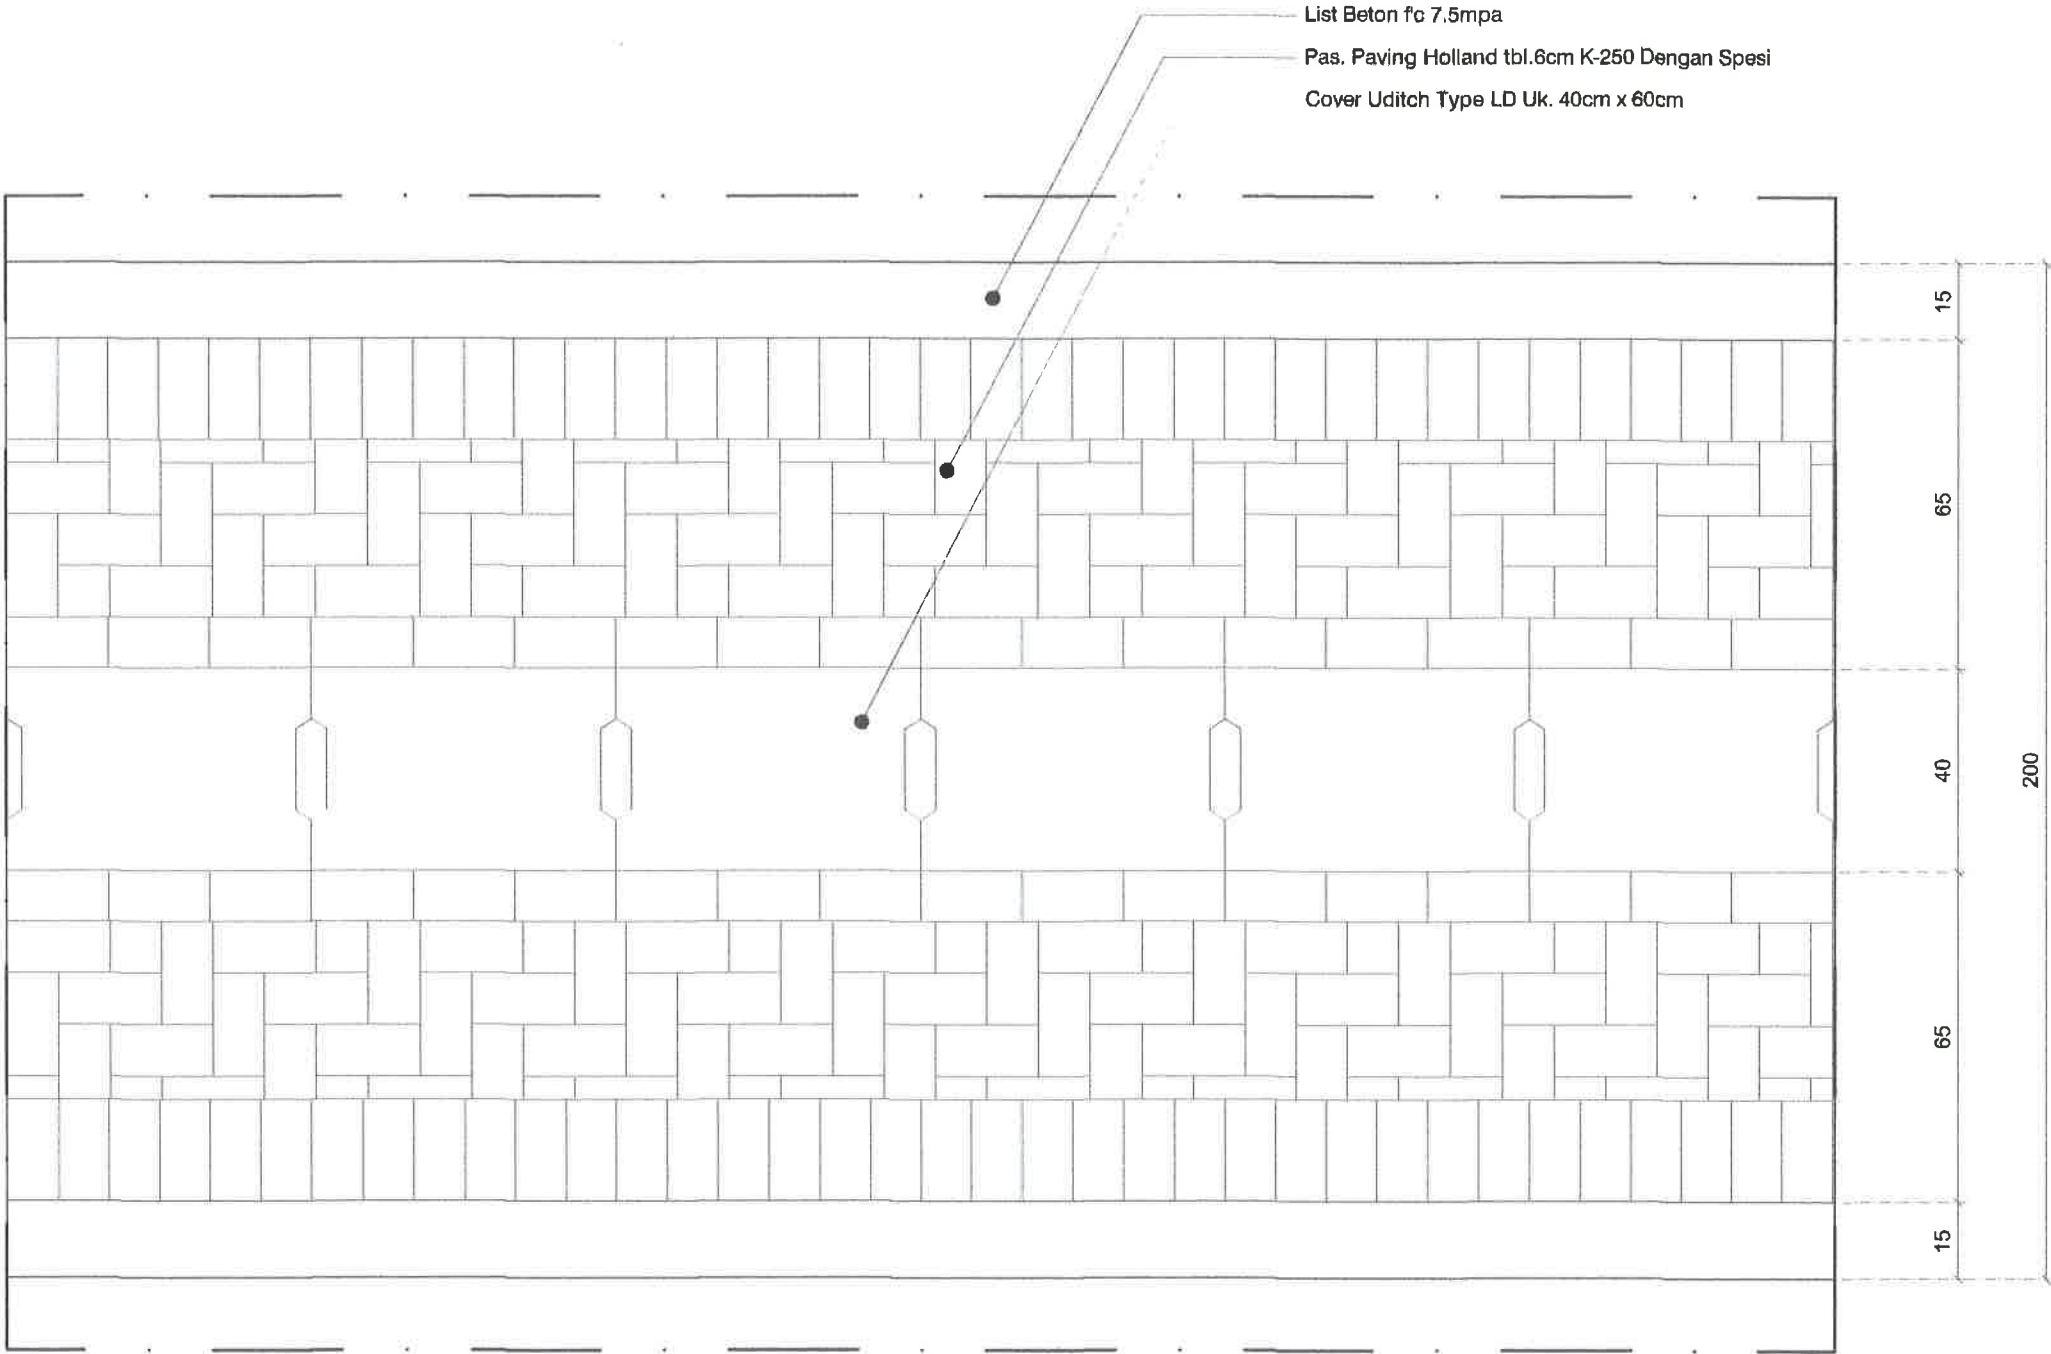

DETAIL MOTIF PAVING
SKALA 1 : 15

RUAS 02'



PEMERINTAH KOTA PEKALONGAN
DINAS PERUMAHAN RAKYAT DAN KAWASAN PERMUKIMAN
(Jl. Simasari no.2 Kel. Podosugih Kec. Pekalongan Darat Telp. (0285) 422501)

KEGIATAN :

PENINGKATAN KUALITAS KAWASAN
PERMUKIMAN KUMUH DENGAN LUAS
DIBAWAH 10 (SEPULUH) HA

SUB KEGIATAN :

PELAKSANAAN PEMBANGUNAN
PEMUGARAN/PEREMAJAAN PERMUKIMAN
KUMUH

PEKERJAAN :

PENINGKATAN KUALITAS JALAN DAN
SALURAN DRAINASE LINGKUNGAN KAMPUNG
CLUMPRIT RW 08 KELURAHAN DEGAYU

LOKASI : KOTA PEKALONGAN

TAHUN ANGGARAN : 2024

MENGETAHUI / MENSETUJUI :

KEPALA DINAS PERUMAHAN RAKYAT
DAN KAWASAN PERMUKIMAN
KOTA PEKALONGAN

ANDRIANTO, ST.,MT
NIP. 19730111 199803 1 006

DIPERIKSA :

KEPALA BIDANG KAWASAN PERMUKIMAN
DAN PERTANAHAN
SELAKU PEJABAT PELAKSANA TEKNIS
KEGIATAN/ (PPKOM)
KOTA PEKALONGAN

ROMI YULIANTO, ST
NIP. 19770722 199703 1 002


DIBUAT :

KONSULTAN PERENCANA
CV. NIRMA CIPTA


KUSBIYANTO, ST
DIREKTUR

LEMBAR

JUMLAH LEMBAR

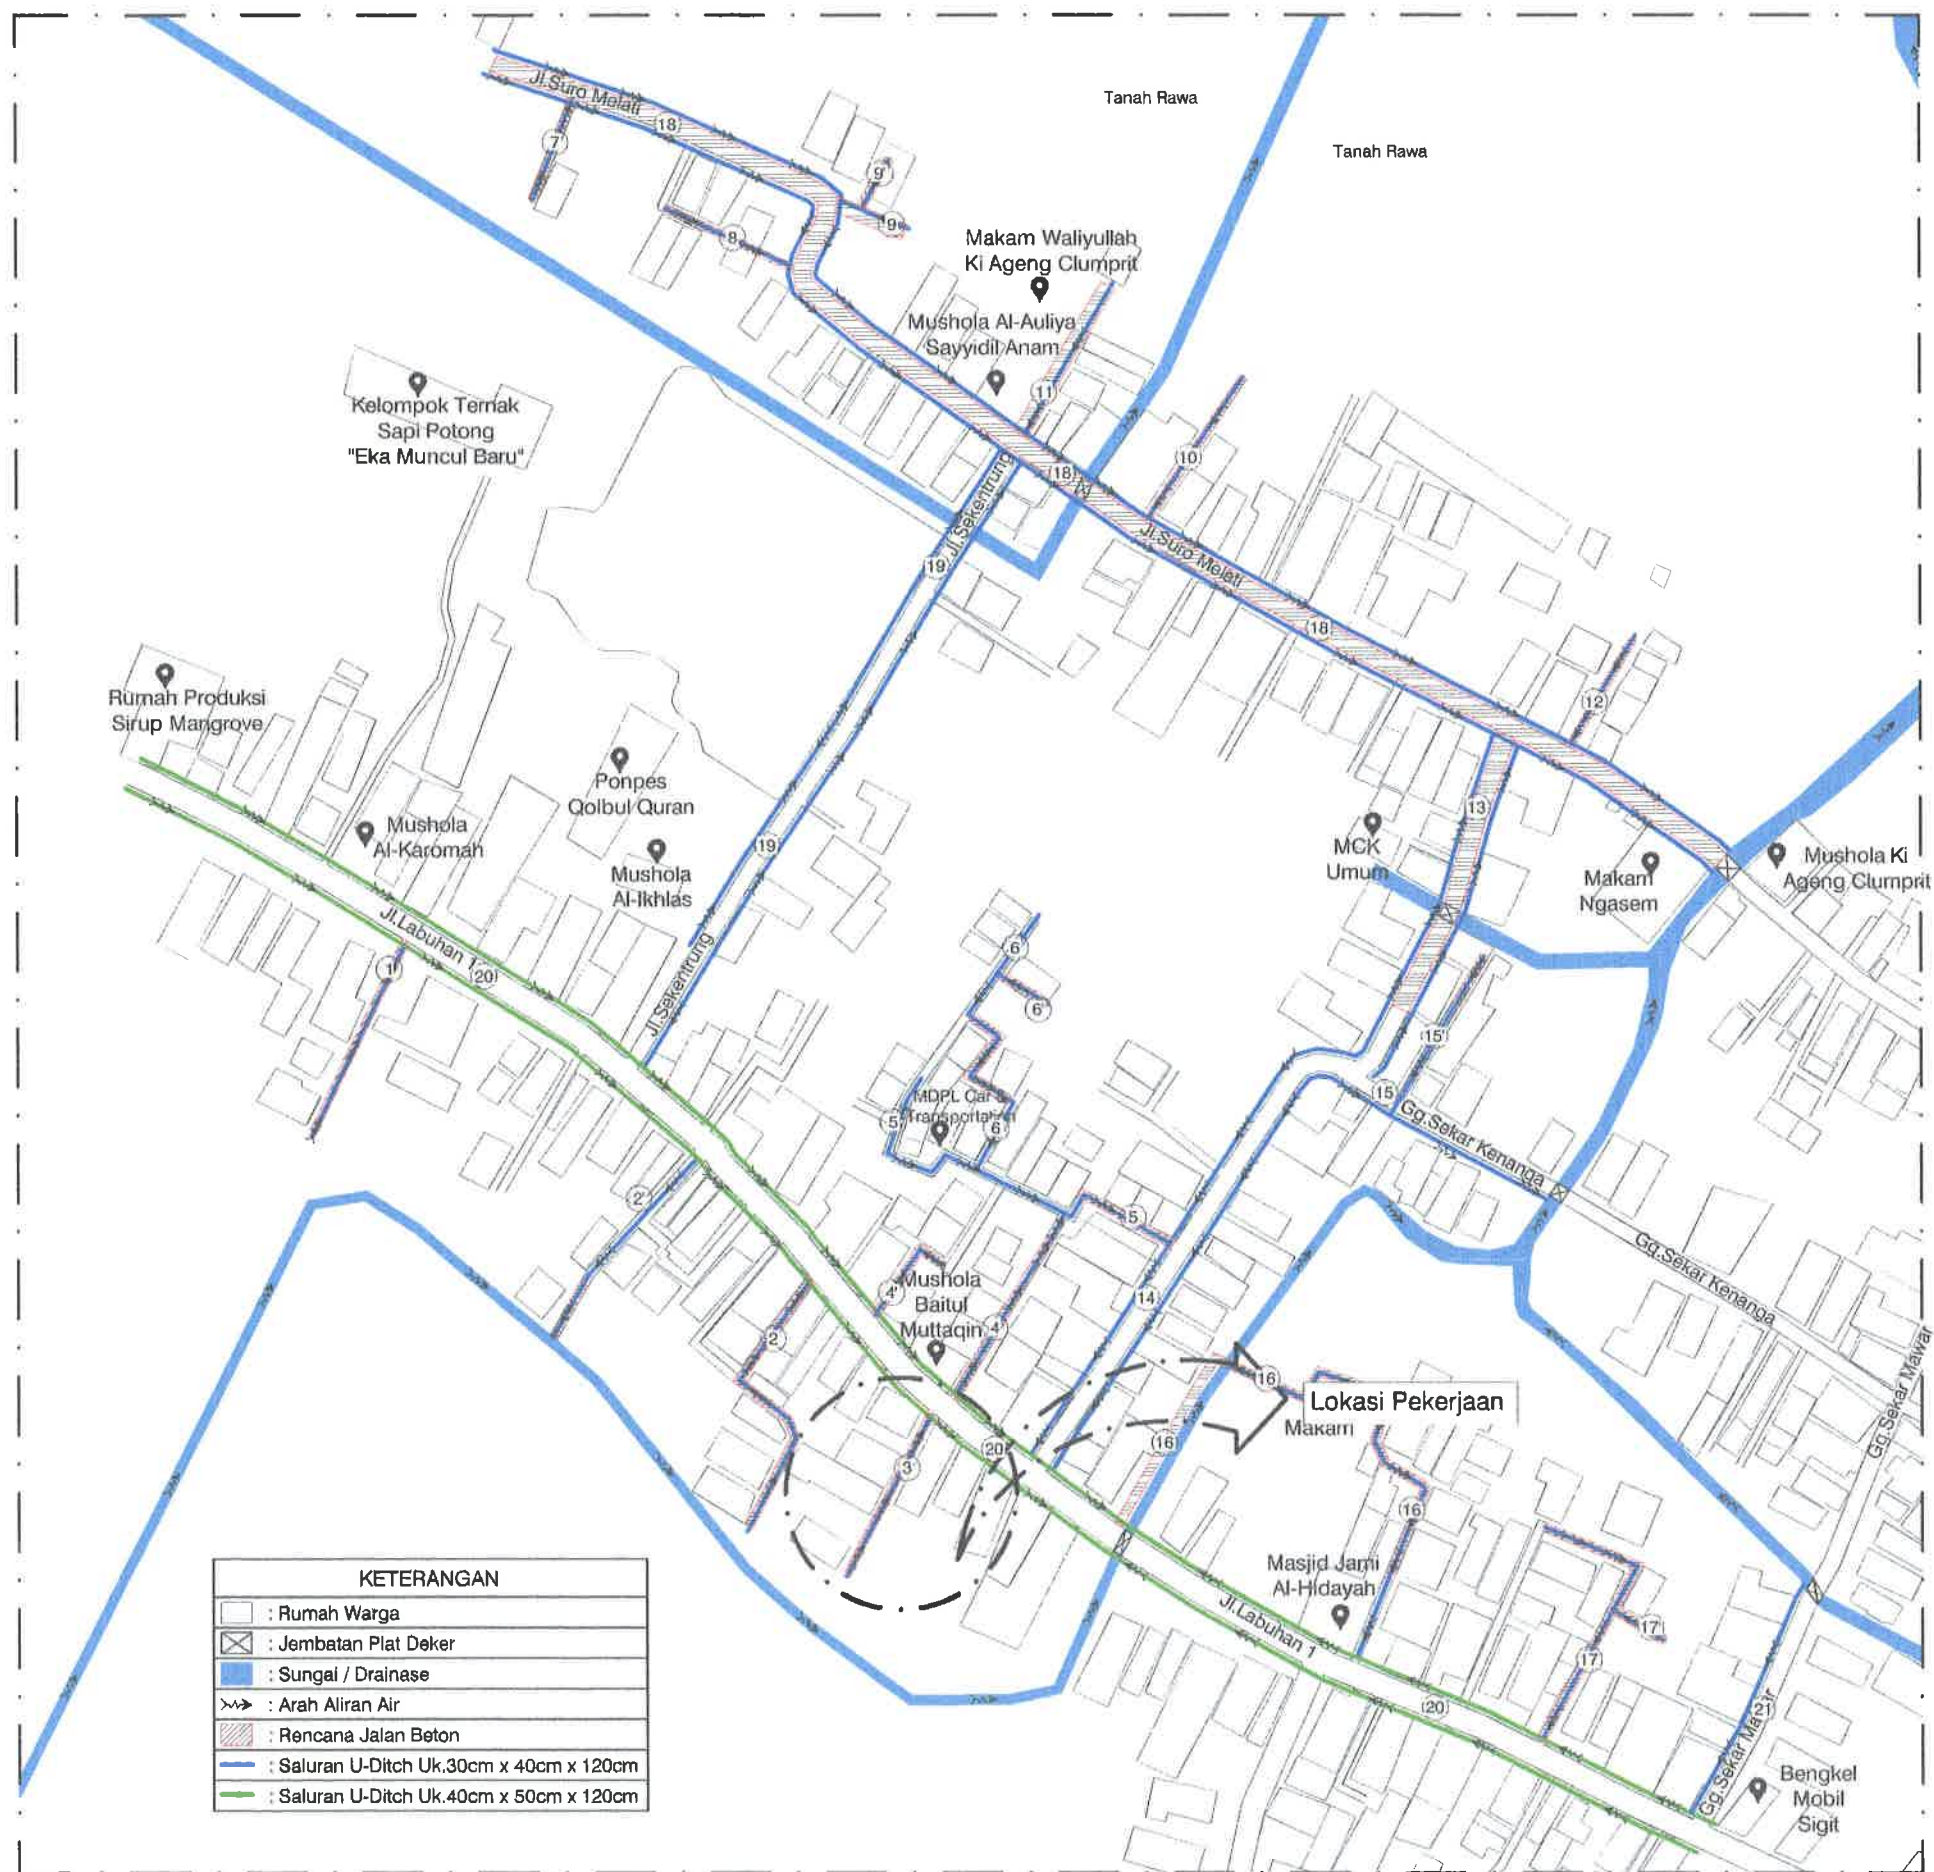

SITEPLAN RENCANA JALAN SALURAN DRAINASE RUAS 3
SKALA : Nis

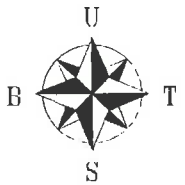

PEMERINTAH KOTA PEKALONGAN
DINAS PERUMAHAN RAKYAT DAN KAWASAN PERMUKIMAN
Jl. Singosari no 2 Kel. Podosugih Kec. Pekalongan Barat Telp. (0285) 422561

KEGIATAN :

PENINGKATAN KUALITAS KAWASAN
PERMUKIMAN KUMUH DENGAN LUAS
DIBAWAH 10 (SEPULUH) HA

SUB KEGIATAN :

PELAKSANAAN PEMBANGUNAN
PEMUGARAN/PEREMAJAAN PERMUKIMAN
KUMUH

PEKERJAAN :

PENINGKATAN KUALITAS JALAN DAN
SALURAN DRAINASE LINGKUNGAN KAMPUNG
CLUMPRIT RW 08 KELURAHAN DEGAYU

LOKASI : KOTA PEKALONGAN

TAHUN ANGGARAN : 2024

MENGETAHUI / MENYETUJUI :

KEPALA DINAS PERUMAHAN RAKYAT
DAN KAWASAN PERMUKIMAN
KOTA PEKALONGAN


ANDRIANTO, ST, MT
NIP. 19730111 199803 1 006

DIPERIKSA :


KEPALA BIDANG KAWASAN PERMUKIMAN
DAN PERTANAHAN
SELAKU PEJABAT PELAKSANA TEKNIS
KEGIATAN/ (PPKOM)
KOTA PEKALONGAN



ROMI YULIANTO, ST
NIP. 19770722 199703 1 002


DIBUAT :

KONSULTAN PERENCANA
CV. NIRMA Cipta

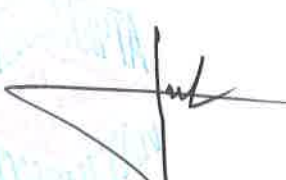
KUSBIYANTO, ST
DIREKTUR

LEMBAR

JUMLAH LEMBAR

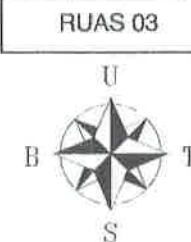

- Keterangan :
- : Rumah Warga
 - : Arah Aliran Air
 - : Jalan Yang Tidak Dikerjakan
 - : Jalan Yang Dikerjakan
 - : Saluran U-Ditch Uk.30cm x 40cm x 120cm

DENAH RENCANA RUAS 03
SKALA : Nis



PEMERINTAH KOTA PEKALONGAN
DINAS PERUMAHAN RAKYAT DAN KAWASAN PERMUKIMAN
Jl. Singasari no.2 Kel. Pedesugih Kec. Pekalongan Barat Telp. (0285) 422581

KEGIATAN :
PENINGKATAN KUALITAS KAWASAN PERMUKIMAN KUMUH DENGAN LUAS DIBAWAH 10 (SEPULUH) HA

SUB KEGIATAN :
PELAKSANAAN PEMBANGUNAN PEMUGARAN/PEREMAJAAN PERMUKIMAN KUMUH

PEKERJAAN :
PENINGKATAN KUALITAS JALAN DAN SALURAN DRAINASE LINGKUNGAN KAMPUNG CLUMPRIT RW 08 KELURAHAN DEGAYU

LOKASI : KOTA PEKALONGAN

TAHUN ANGGARAN : 2024

MENGETAHUI / MENYETUJUI :
KEPALA DINAS PERUMAHAN RAKYAT DAN KAWASAN PERMUKIMAN KOTA PEKALONGAN

ANDRIANTO, ST, MT
NIP. 19730111 199803 1 006


DIPERIKSA :
KEPALA BIDANG KAWASAN PERMUKIMAN DAN PERTANAHAN SELAKU PEJABAT PELAKSANA TEKNIS KEGIATAN/ (PPKOM) KOTA PEKALONGAN

ROMI YULIANTO, ST
NIP. 19770722 199703 1 002

DIBUAT :
KONSULTAN PERENCANA CV. NIRMA CIPTA


KUSBIYANTO, ST
DIREKTUR

LEMBAR	JUMLAH LEMBAR

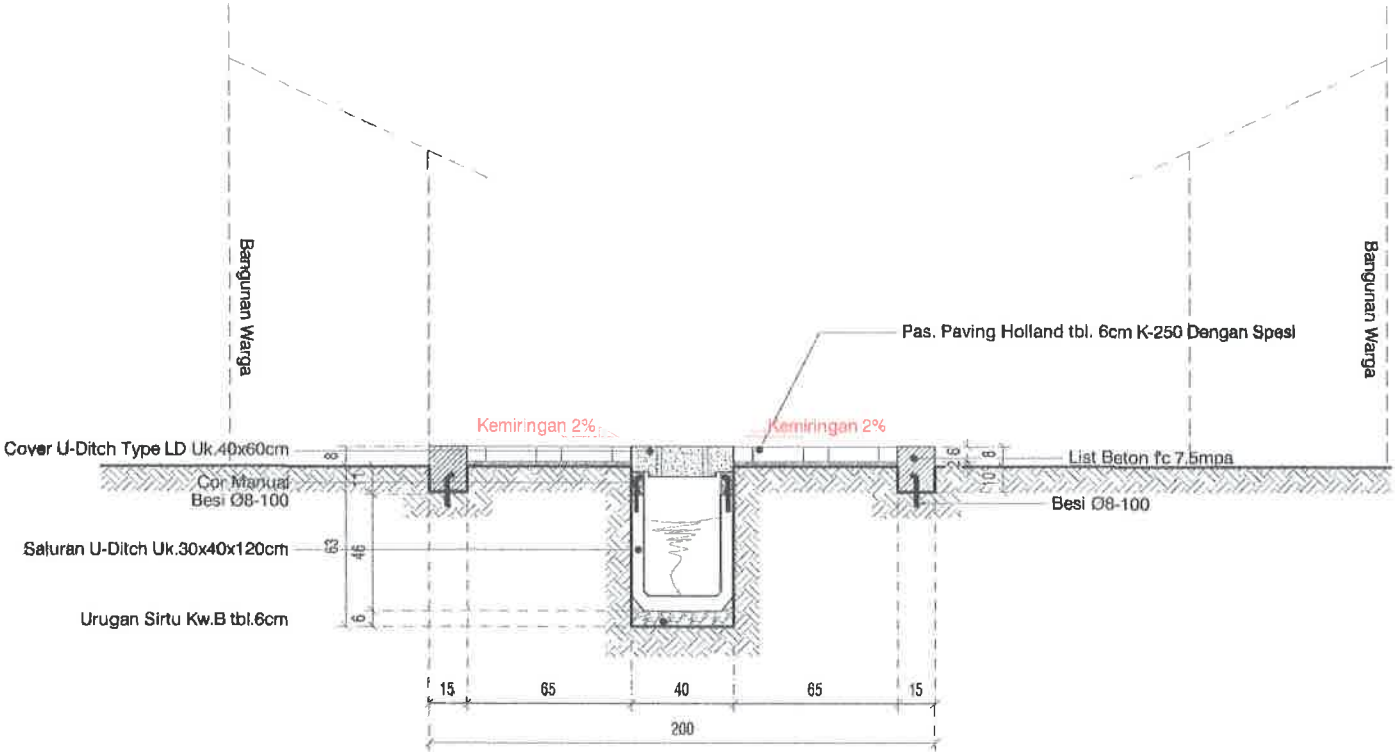

POTONGAN STA 0+000

SKALA 1 : 30

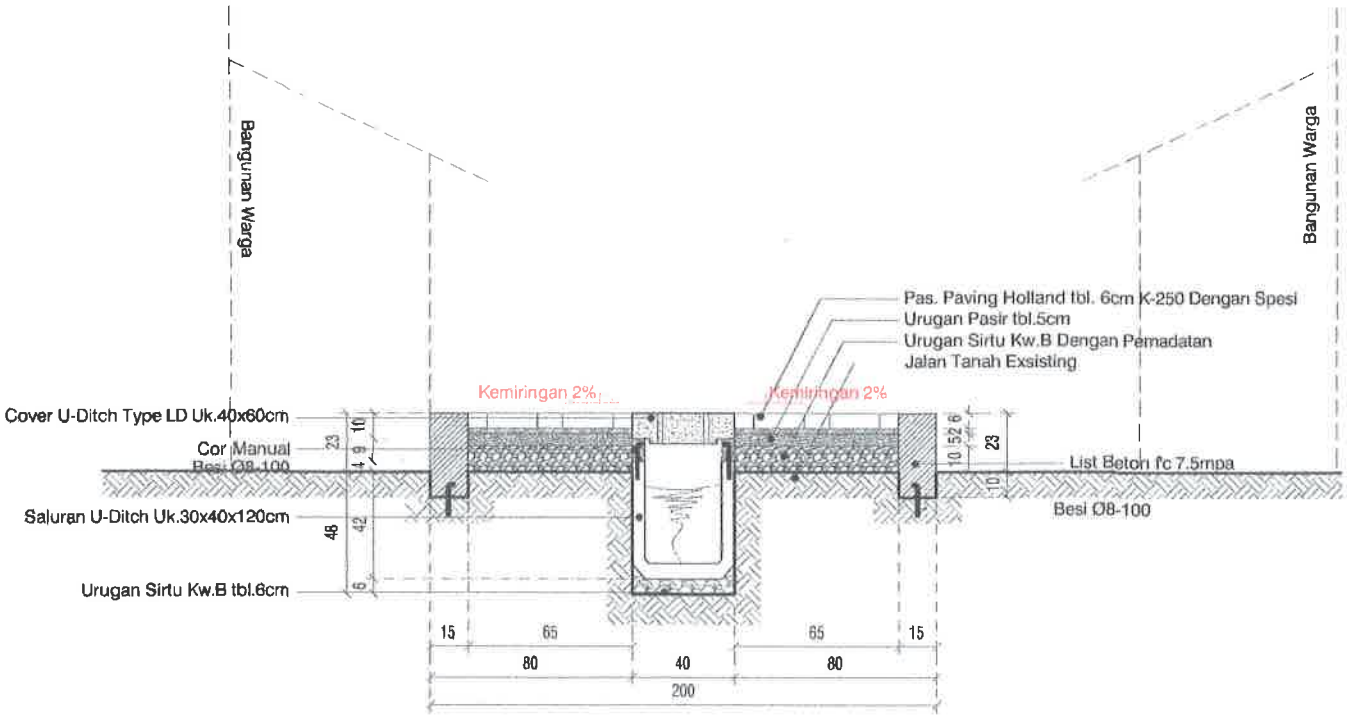

POTONGAN STA 0+009

SKALA 1 : 30



PEMERINTAH KOTA PEKALONGAN
DINAS PERUMAHAN RAKYAT DAN KAWASAN PERMUKIMAN
Jl. Singasari no 2 Kel. Podosugih Kec. Pekalongan Baral Telp. (0285) 425501

KEGIATAN :

PENINGKATAN KUALITAS KAWASAN
PERMUKIMAN KUMUH DENGAN LUAS
DIBAWAH 10 (SEPULUH) HA

SUB KEGIATAN :

PELAKSANAAN PEMBANGUNAN
PEMUGARAN/PEREMAJAAN PERMUKIMAN
KUMUH

PEKERJAAN :

PENINGKATAN KUALITAS JALAN DAN
SALURAN DRAINASE LINGKUNGAN KAMPUNG
CLUMPRIT RW 08 KELURAHAN DEGAYU

LOKASI : KOTA PEKALONGAN

TAHUN ANGGARAN : 2024

MENGETAHUI / MENSETUJUI :

KEPALA DINAS PERUMAHAN RAKYAT
DAN KAWASAN PERMUKIMAN
KOTA PEKALONGAN

ANDRIANTO, ST, MT
NIP. 19730111 199803 1 006

DIPERIKSA :

KEPALA BIDANG KAWASAN PERMUKIMAN
DAN PERTANAHAN
SELAKU PEJABAT PELAKSANA TEKNIS
KEGIATAN/ (PPKOM)
KOTA PEKALONGAN

ROMI YULIANTO, ST
NIP. 19770722 199703 1 002

DIBUAT :

KONSULTAN PERENCANA
CV. NIRMA CIPTA

KUSBIYANTO, ST
DIREKTUR

LEMBAR

JUMLAH LEMBAR

PEMERINTAH KOTA PEKALONGAN
DINAS PERUMAHAN RAKYAT DAN KAWASAN PERMUKIMAN
Jl. Singosari no 2 Kel. Podosugih Kec. Pekalongan Barat Telp. (0285) 422581

PENINGKATAN KUALITAS KAWASAN
PERMUKIMAN KUMUH DENGAN LUAS
DIBAWAH 10 (SEPULUH) HA

PELAKSANAAN PEMBANGUNAN
PEMUGARAN/PEREMAJAAN PERMUKIMAN
KUMUH

PENINGKATAN KUALITAS JALAN DAN
SALURAN DRAINASE LINGKUNGAN KAMPUNG
CLUMPRIT RW 08 KELURAHAN DEGAYU

KEPALA DINAS PERUMAHAN RAKYAT
DAN KAWASAN PERMUKIMAN
KOTA PEKALONGAN

ANDRIANTO, ST.MT
NIP. 19730111 199803 1 006

KEPALA BIDANG KAWASAN PERMUKIMAN
DAN PERTANAHAN
SELAKU PEJABAT PELAKSANA TEKNIS
KEGIATAN/ (PPKOM)
KOTA PEKALONGAN

ROMI YULIANTO, ST
NIP. 19770722 199703 1 002


KONSULTAN PERENCANA
CV. NIRMA Cipta

KUSBIYANTO, ST
DIREKTUR

Jumlah Lembar




RUAS 03

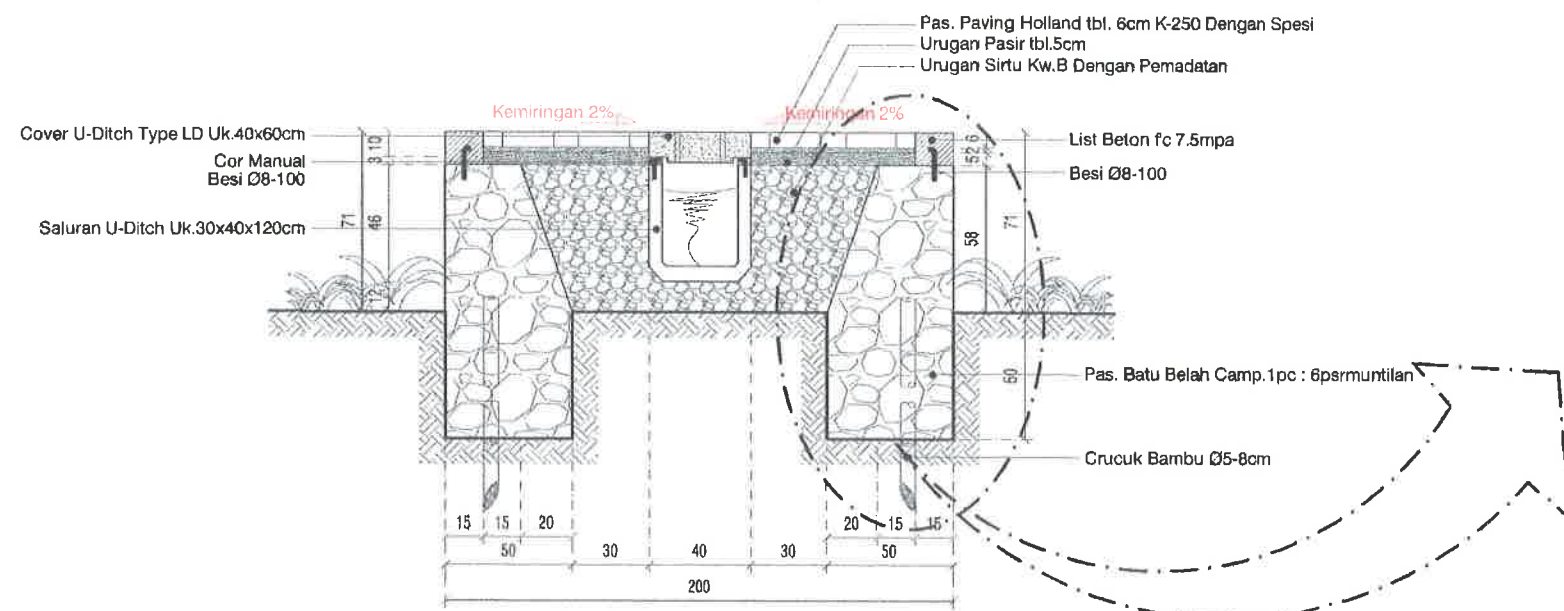


POTONGAN STA 0+039.2

SKALA 1 : 30

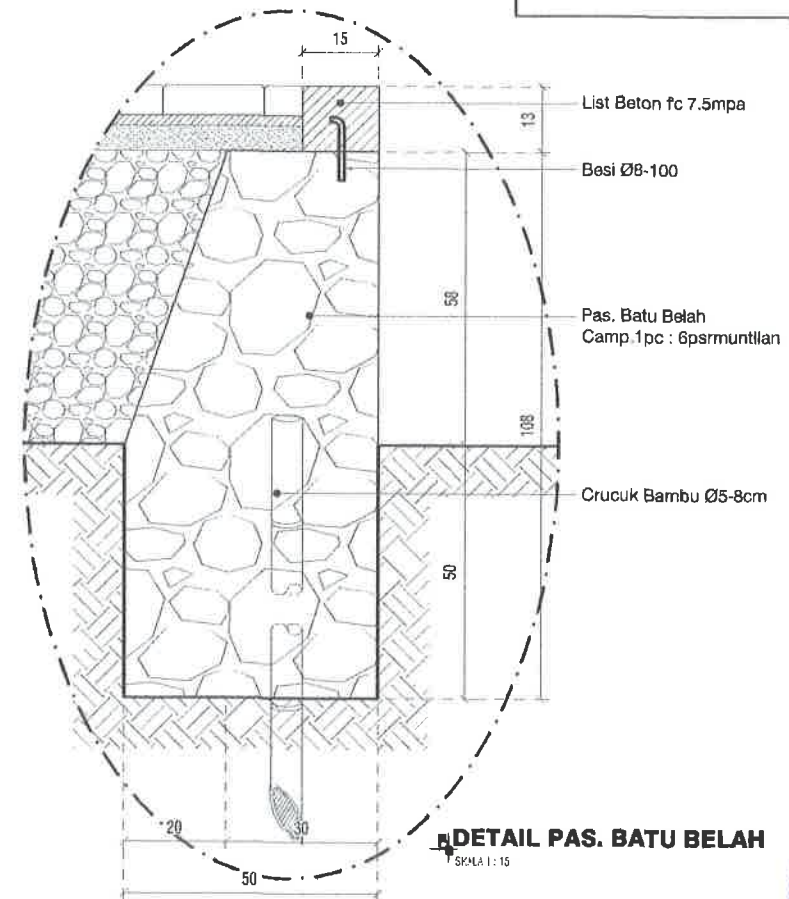


DETAIL PAS. BATU BELAH

SKALA 1 : 15

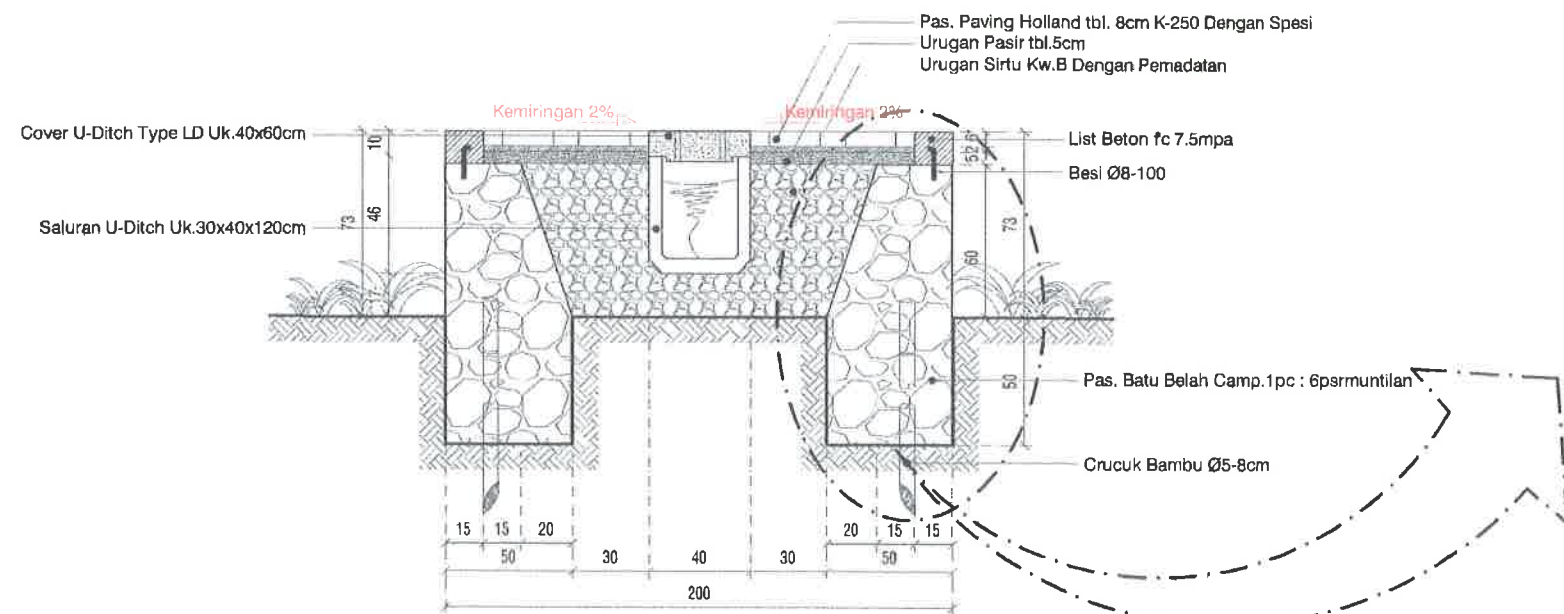

POTONGAN STA 0+047.4

SKALA 1 : 30

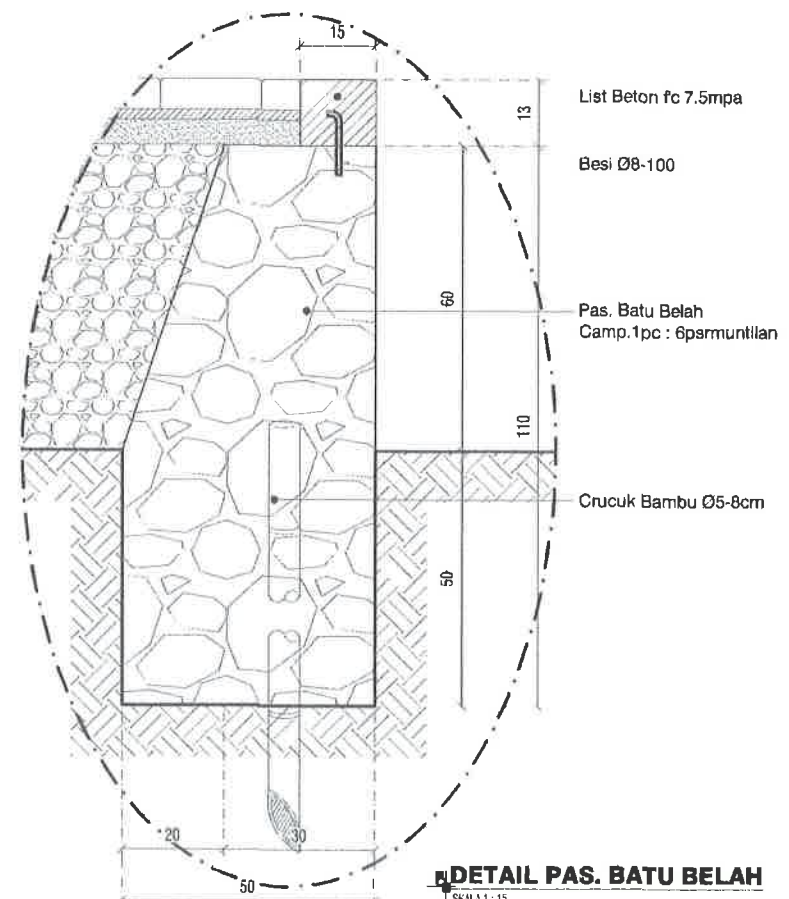

DETAIL PAS. BATU BELAH

SKALA 1 : 15



PEMERINTAH KOTA PEKALONGAN
DINAS PERUMAHAN RAKYAT DAN KAWASAN PERMUKIMAN
Jl. Singasari no.2 Kel. Podosugih Kec. Pekalongan Barat Telp. (0285) 422581

KEGIATAN :

PENINGKATAN KUALITAS KAWASAN
PERMUKIMAN KUMUH DENGAN LUAS
DIBAWAH 10 (SEPULUH) HA

SUB KEGIATAN :

PELAKSANAAN PEMBANGUNAN
PEMUGARAN/PEREMAJAAN PERMUKIMAN
KUMUH

PEKERJAAN :

PENINGKATAN KUALITAS JALAN DAN
SALURAN DRAINASE LINGKUNGAN KAMPUNG
CLUMPRIT RW 08 KELURAHAN DEGAYU

LOKASI : KOTA PEKALONGAN

TAHUN ANGGARAN : 2024

MENGETAHUI / MENSETUJUI :

KEPALA DINAS PERUMAHAN RAKYAT
DAN KAWASAN PERMUKIMAN
KOTA PEKALONGAN

ANDRIANTO, ST.,MT
NIP. 19730111 199803 1 006

DIPERIKSA :

KEPALA BIDANG KAWASAN PERMUKIMAN
DAN PERTANAHAN
SELAKU PEJABAT PELAKSANA TEKNIS
KEGIATAN/ (PPKOM)
KOTA PEKALONGAN


ROMI YULIANTO, ST
NIP. 19770722 199703 1 002

DIBUAT :

KONSULTAN PERENCANA
CV. NIRMA Cipta

KUSBIYANTO, ST
DIREKTUR


LEMBAR **JUMLAH LEMBAR**

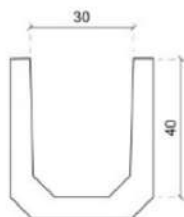

TAMPAK DEPAN




TAMPAK ATAS

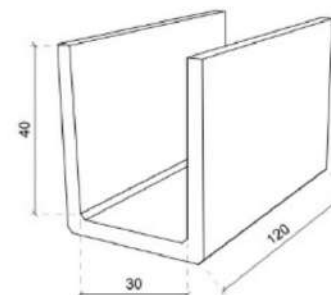


TAMPAK PERSPEKTIF


DETAIL U-DITCH 30cm x 40cm x 120cm
SKALA 1 : 15

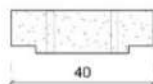

TAMPAK DEPAN

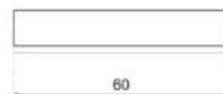

TAMPAK ATAS

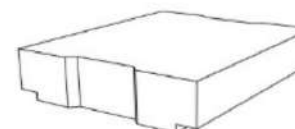

TAMPAK PERSPEKTIF

DETAIL COVER U-DITCH TYPE LD 30cm x 60cm
SKALA 1 : 15



PEMERINTAH KOTA PEKALONGAN
DINAS PERUMAHAN RAKYAT DAN KAWASAN PERMUKIMAN
Jl. Singaperbangsa 2 Kal. Pedesagih Koc. Pekalongan (Desa) Telp. (0293) 425611

KEGIATAN :

PENINGKATAN KUALITAS KAWASAN
PERMUKIMAN KUMUH DENGAN LUAS
DIBAWAH 10 (SEPULUH) HA

SUB KEGIATAN :

PELAKSANAAN PEMBANGUNAN
PEMUGARAN/PEREMAJAAN PERMUKIMAN
KUMUH

PEKERJAAN :

PENINGKATAN KUALITAS JALAN DAN
SALURAN DRAINASE LINGKUNGAN KAMPUNG
CLUMPRIT RW 08 KELURAHAN DEGAYU

LOKASI : KOTA PEKALONGAN

TAHUN ANGGARAN : 2024

MENGETAHUI / MENSETUJUI :

KEPALA DINAS PERUMAHAN RAKYAT
DAN KAWASAN PERMUKIMAN
KOTA PEKALONGAN

ANDRIANTO, ST, MT
NIP. 19730111 1998031 006

DIPERIKSA :

KEPALA BIDANG KAWASAN PERMUKIMAN
DAN PERTANAHAN
SELAKU PEJABAT PELAKSANA TEKNIS
KEGIATAN/ (PPKOM)
KOTA PEKALONGAN


ROMI YULIANTO, ST
NIP. 19770722 1997031 002

DIBUAT :

KONSULTAN PERENCANA
CV. NIRMA CIPTA

KUSBIYANTO, ST
DIREKTUR

LEMBAR **JUMLAH LEMBAR**

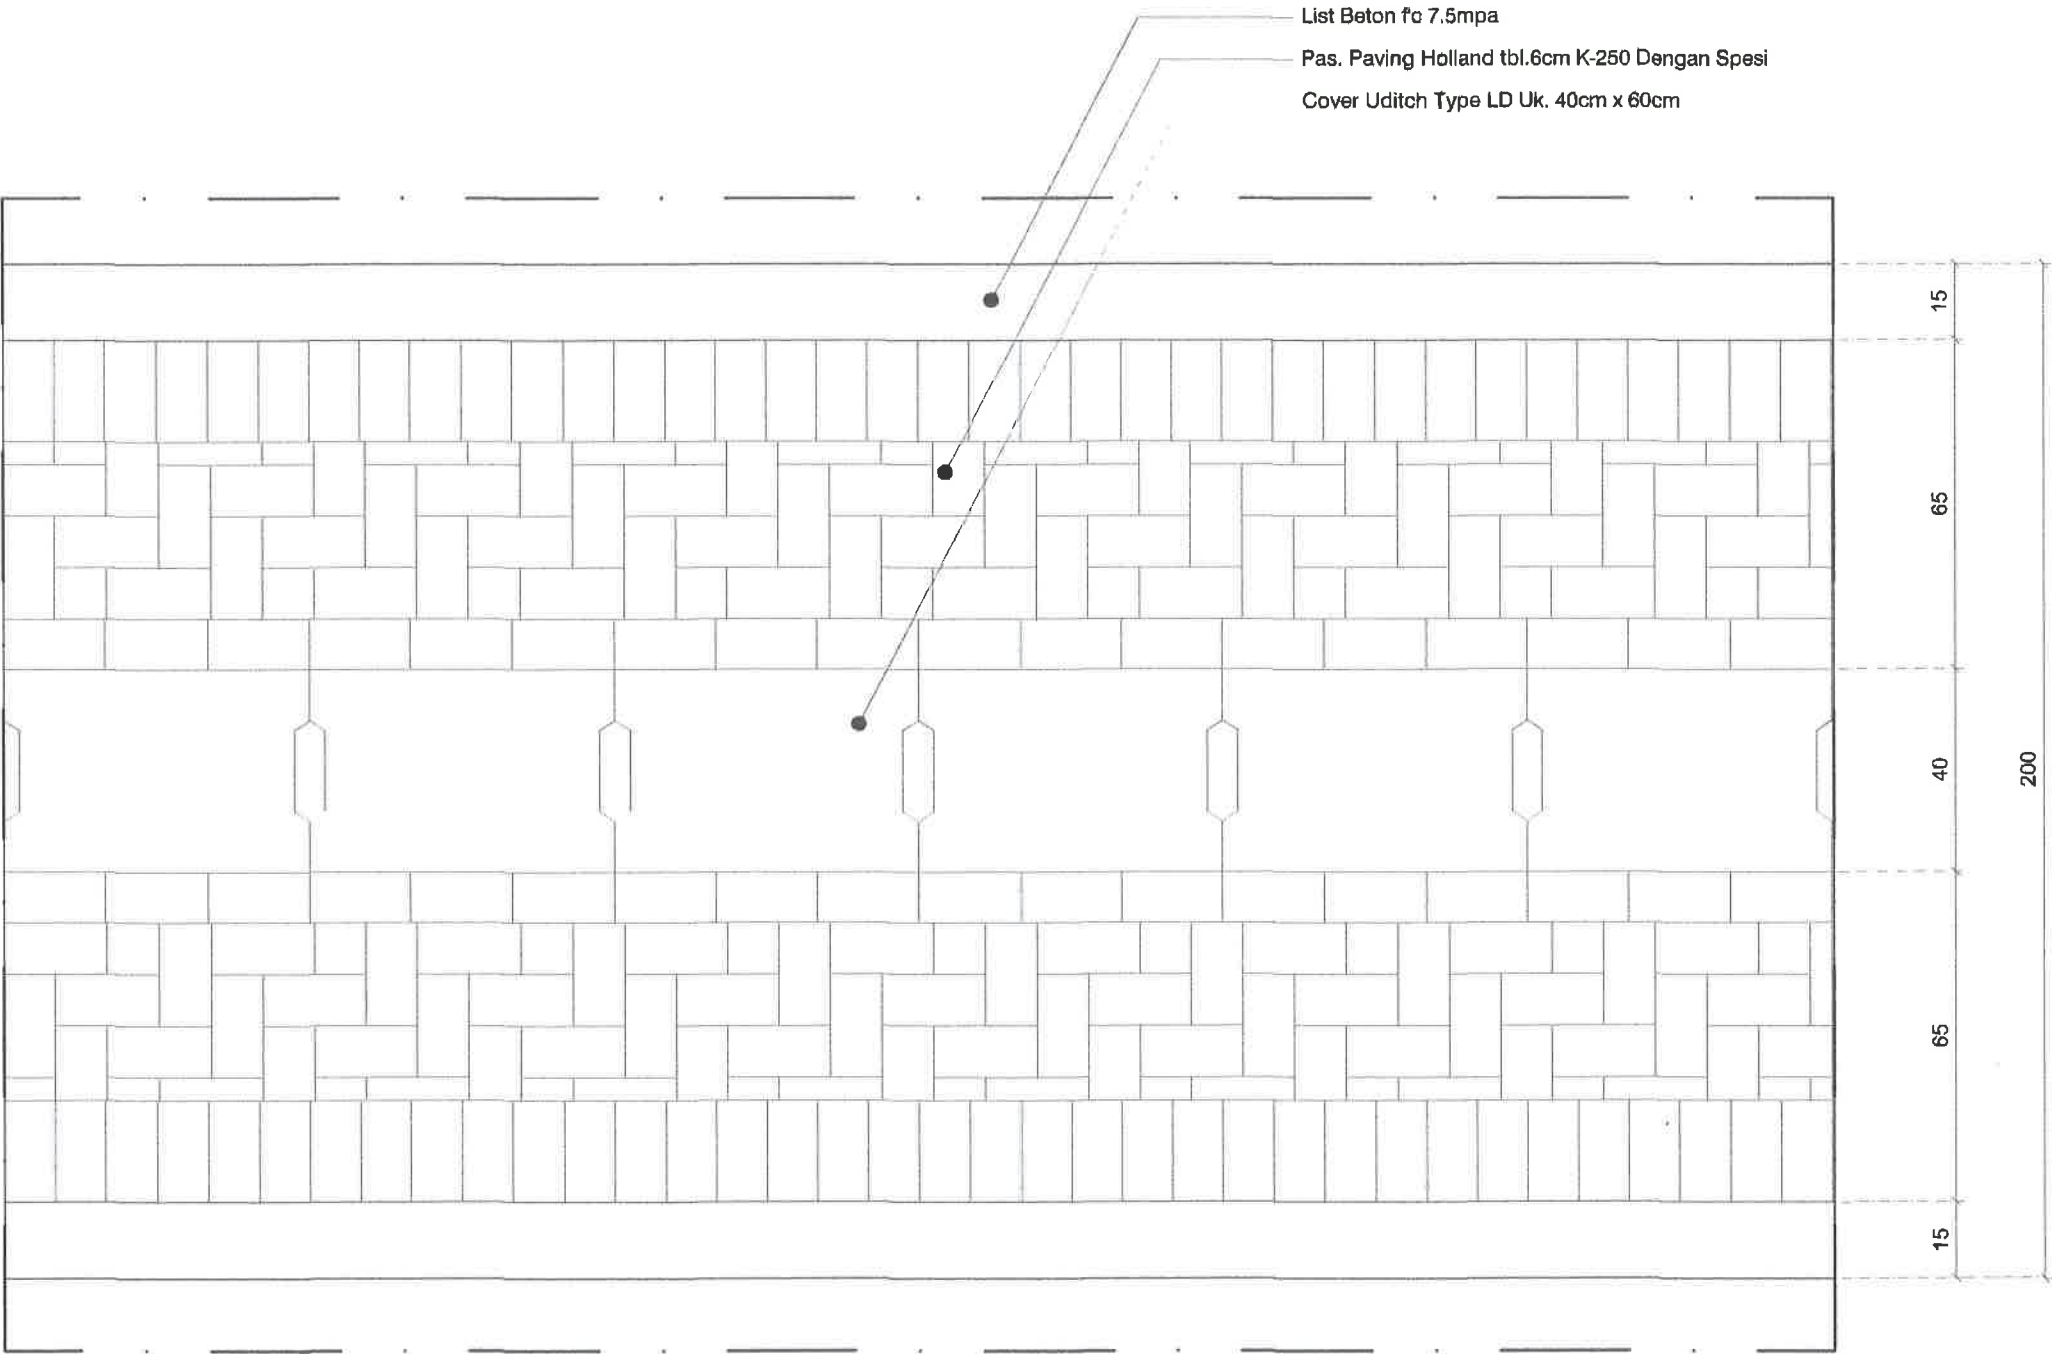

DETAIL MOTIF PAVING
SKALA 1 : 15



PEMERINTAH KOTA PEKALONGAN
DINAS PERUMAHAN RAKYAT DAN KAWASAN PERMUKIMAN
Jl. Singasari no 2 Kel. Podosugih Kec. Pekalongan Barat Telp. (0285) 422501

KEGIATAN :

PENINGKATAN KUALITAS KAWASAN
PERMUKIMAN KUMUH DENGAN LUAS
DIBAWAH 10 (SEPULUH) HA

SUB KEGIATAN :

PELAKSANAAN PEMBANGUNAN
PEMUGARAN/PEREMAJAAN PERMUKIMAN
KUMUH

PEKERJAAN :

PENINGKATAN KUALITAS JALAN DAN
SALURAN DRAINASE LINGKUNGAN KAMPUNG
CLUMPRIT RW 08 KELURAHAN DEGAYU

LOKASI : KOTA PEKALONGAN

TAHUN ANGGARAN : 2024


MENGETAHUI / MENSETUJUI :

KEPALA DINAS PERUMAHAN RAKYAT
DAN KAWASAN PERMUKIMAN
KOTA PEKALONGAN


ANDRIANTO, ST, MT
NIP. 19730111 199803 1 006

DIPERIKSA :

KEPALA BIDANG KAWASAN PERMUKIMAN
DAN PERTANAHAN
SELAKU PEJABAT PELAKSANA TEKNIS
KEGIATAN/ (PPKOM)
KOTA PEKALONGAN

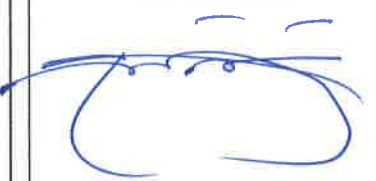


ROMI YULIANTO, ST
NIP. 19770722 199703 1 002

DIBUAT :

KONSULTAN PERENCANA
CV. NIRMA CIPTA


KUSBIYANTO, ST
DIREKTUR

LEMBAR JUMLAH LEMBAR

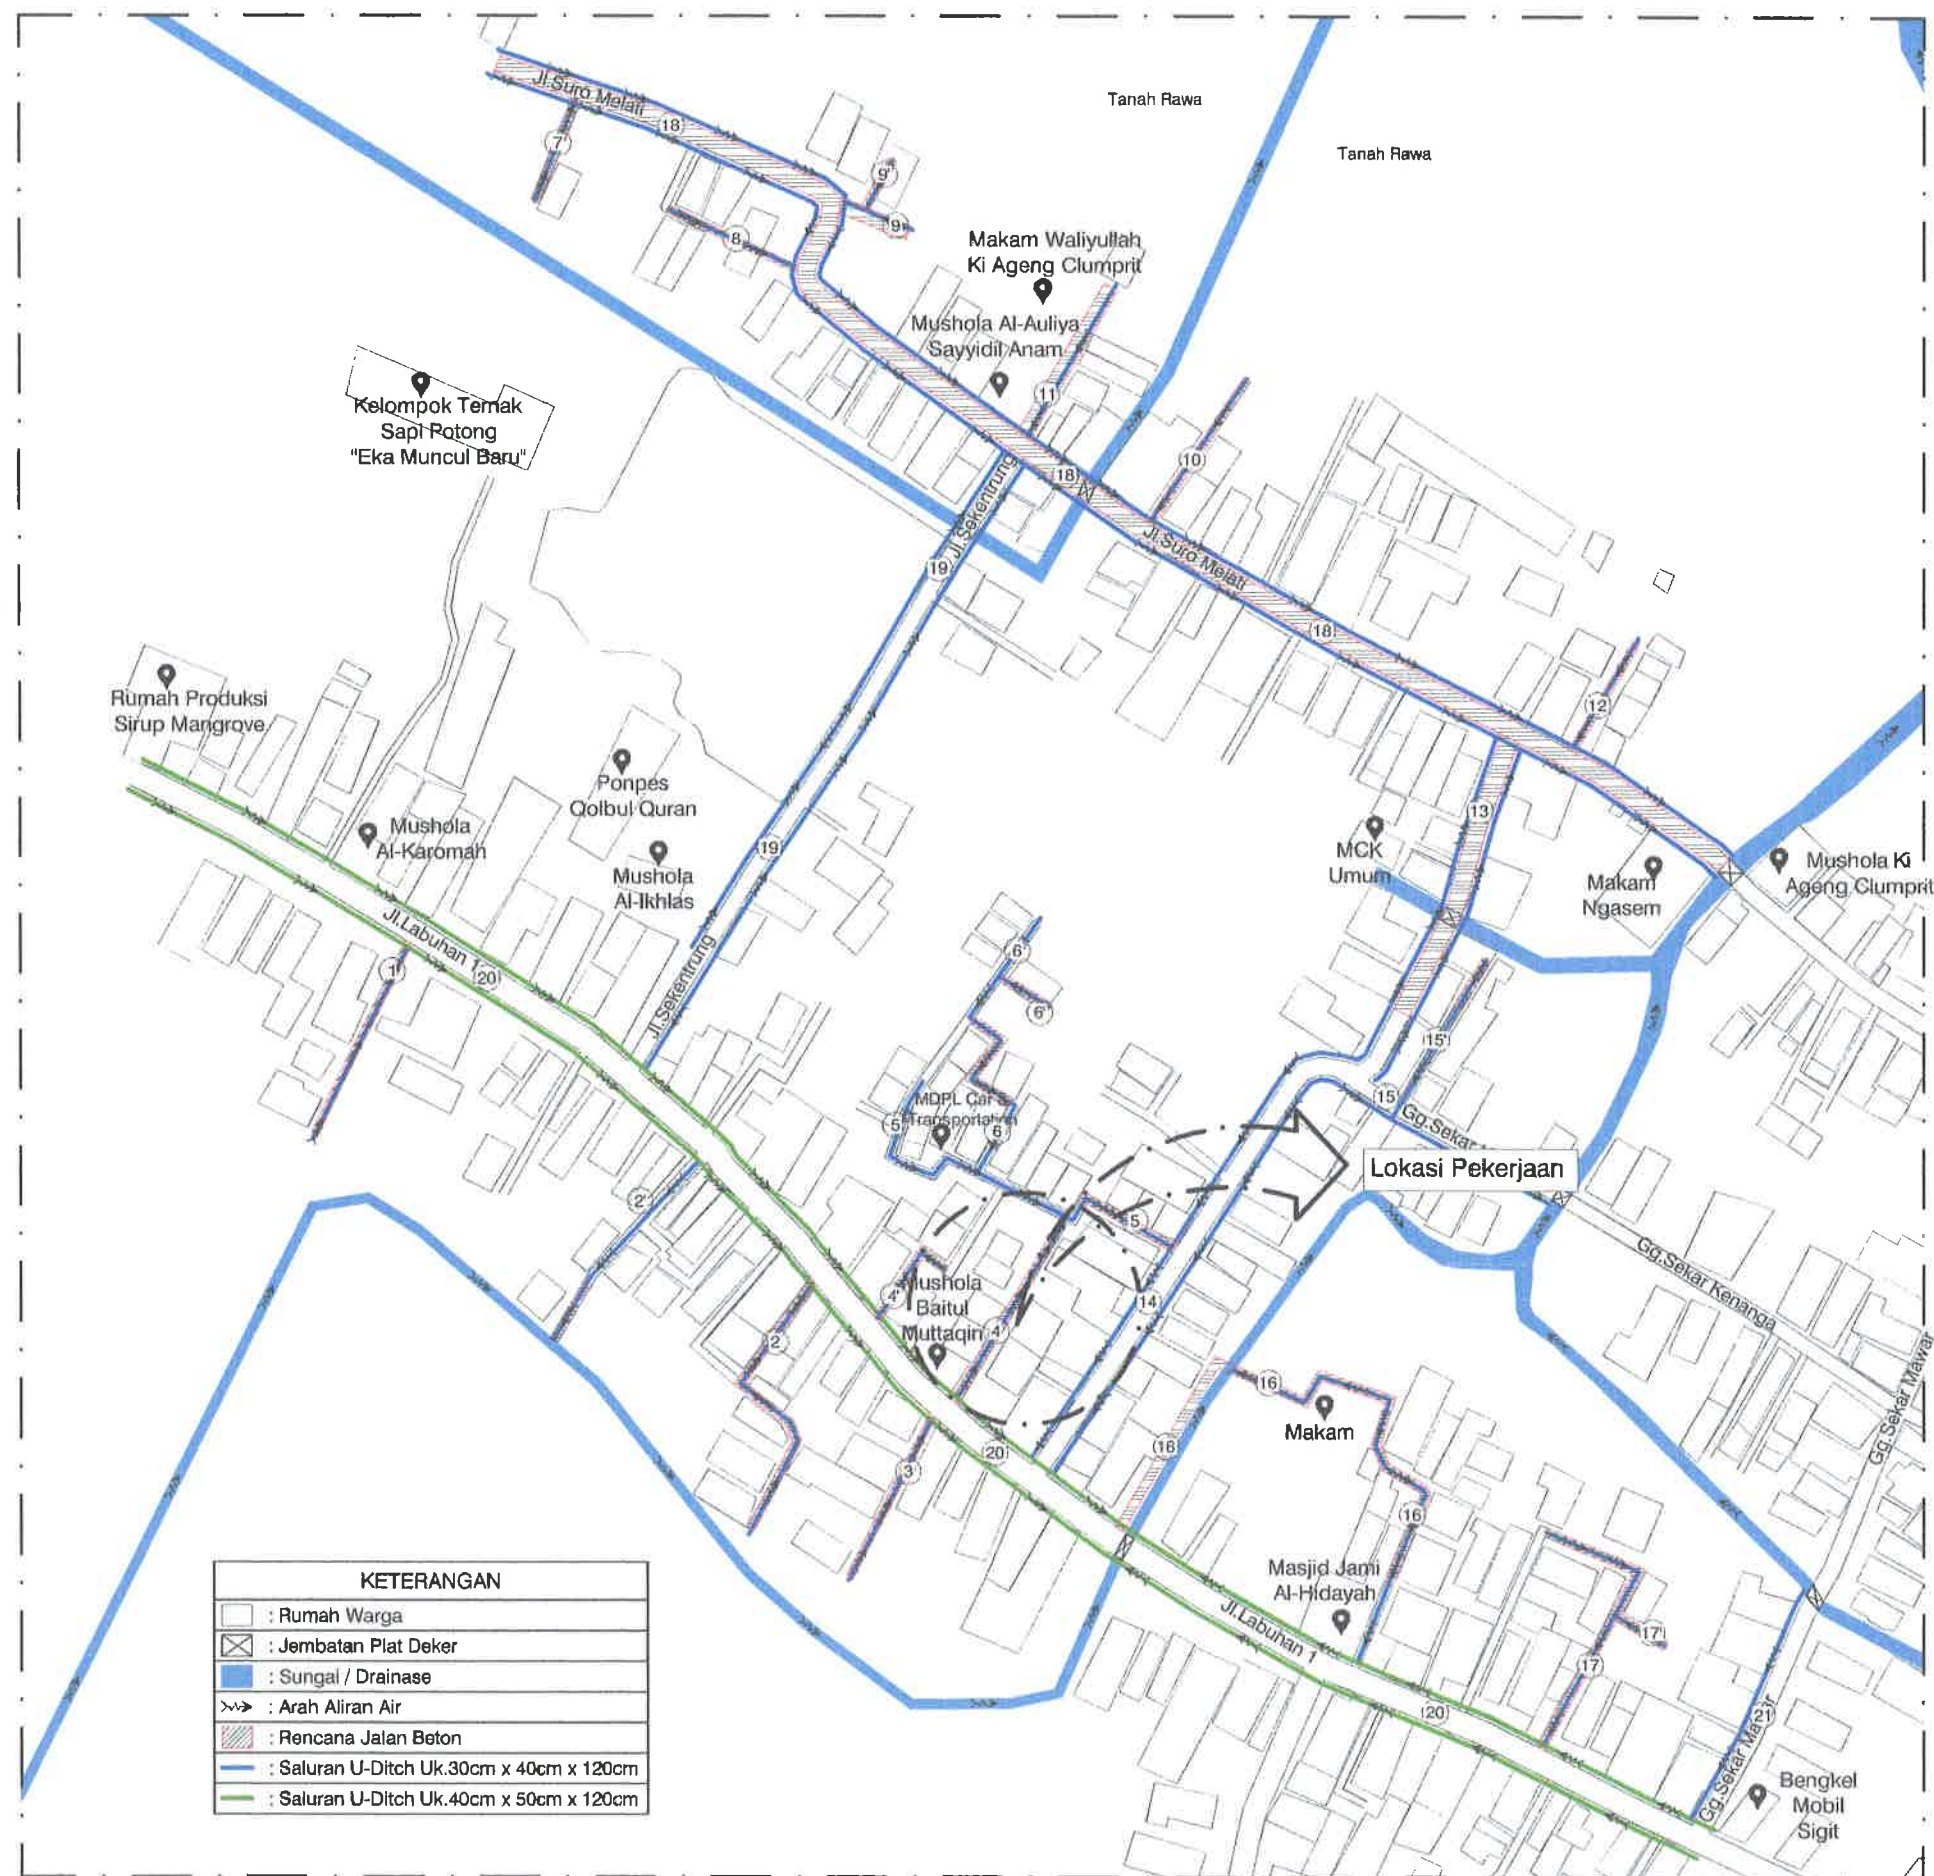

KETERANGAN	
	: Rumah Warga
	: Jembatan Plat Deker
	: Sungai / Drainase
	: Arah Aliran Air
	: Rencana Jalan Beton
	: Saluran U-Ditch Uk.30cm x 40cm x 120cm
	: Saluran U-Ditch Uk.40cm x 50cm x 120cm

SITEPLAN RENCANA JALAN SALURAN DRAINASE RUAS 4
SKALA : Nts



PEMERINTAH KOTA PEKALONGAN
DINAS PERUMAHAN RAKYAT DAN KAWASAN PERMUKIMAN
Jl. Singasari no.2 Kel. Podosugih Kec. Pekalongan Baral Telp. (0285) 422581

KEGIATAN :

PENINGKATAN KUALITAS KAWASAN PERMUKIMAN KUMUH DENGAN LUAS DIBAWAH 10 (SEPULUH) HA

SUB KEGIATAN :

PELAKSANAAN PEMBANGUNAN PEMUGARAN/PEREMAJAAN PERMUKIMAN KUMUH

PEKERJAAN :

PENINGKATAN KUALITAS JALAN DAN SALURAN DRAINASE LINGKUNGAN KAMPUNG CLUMPRIT RW 08 KELURAHAN DEGAYU

LOKASI : KOTA PEKALONGAN

TAHUN ANGGARAN : 2024

MENGETAHUI / MENSETUJUI :

KEPALA DINAS PERUMAHAN RAKYAT DAN KAWASAN PERMUKIMAN KOTA PEKALONGAN

ANDRIANTO, ST., MT
NIP. 19730111 199803 1 006
DIPERIKSA :

KEPALA BIDANG KAWASAN PERMUKIMAN DAN PERTANAHAN
SELAKU PEJABAT PELAKSANA TEKNIS KEGIATAN/ (PPKOM)
KOTA PEKALONGAN



ROMI YULIANTO, ST
NIP. 19770722 199703 1 002

DIBUAT :

KONSULTAN PERENCANA
CV. NIRMA CIPTA

KUSBIYANTO, ST
DIREKTUR


LEMBAR JUMLAH LEMBAR

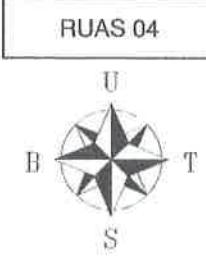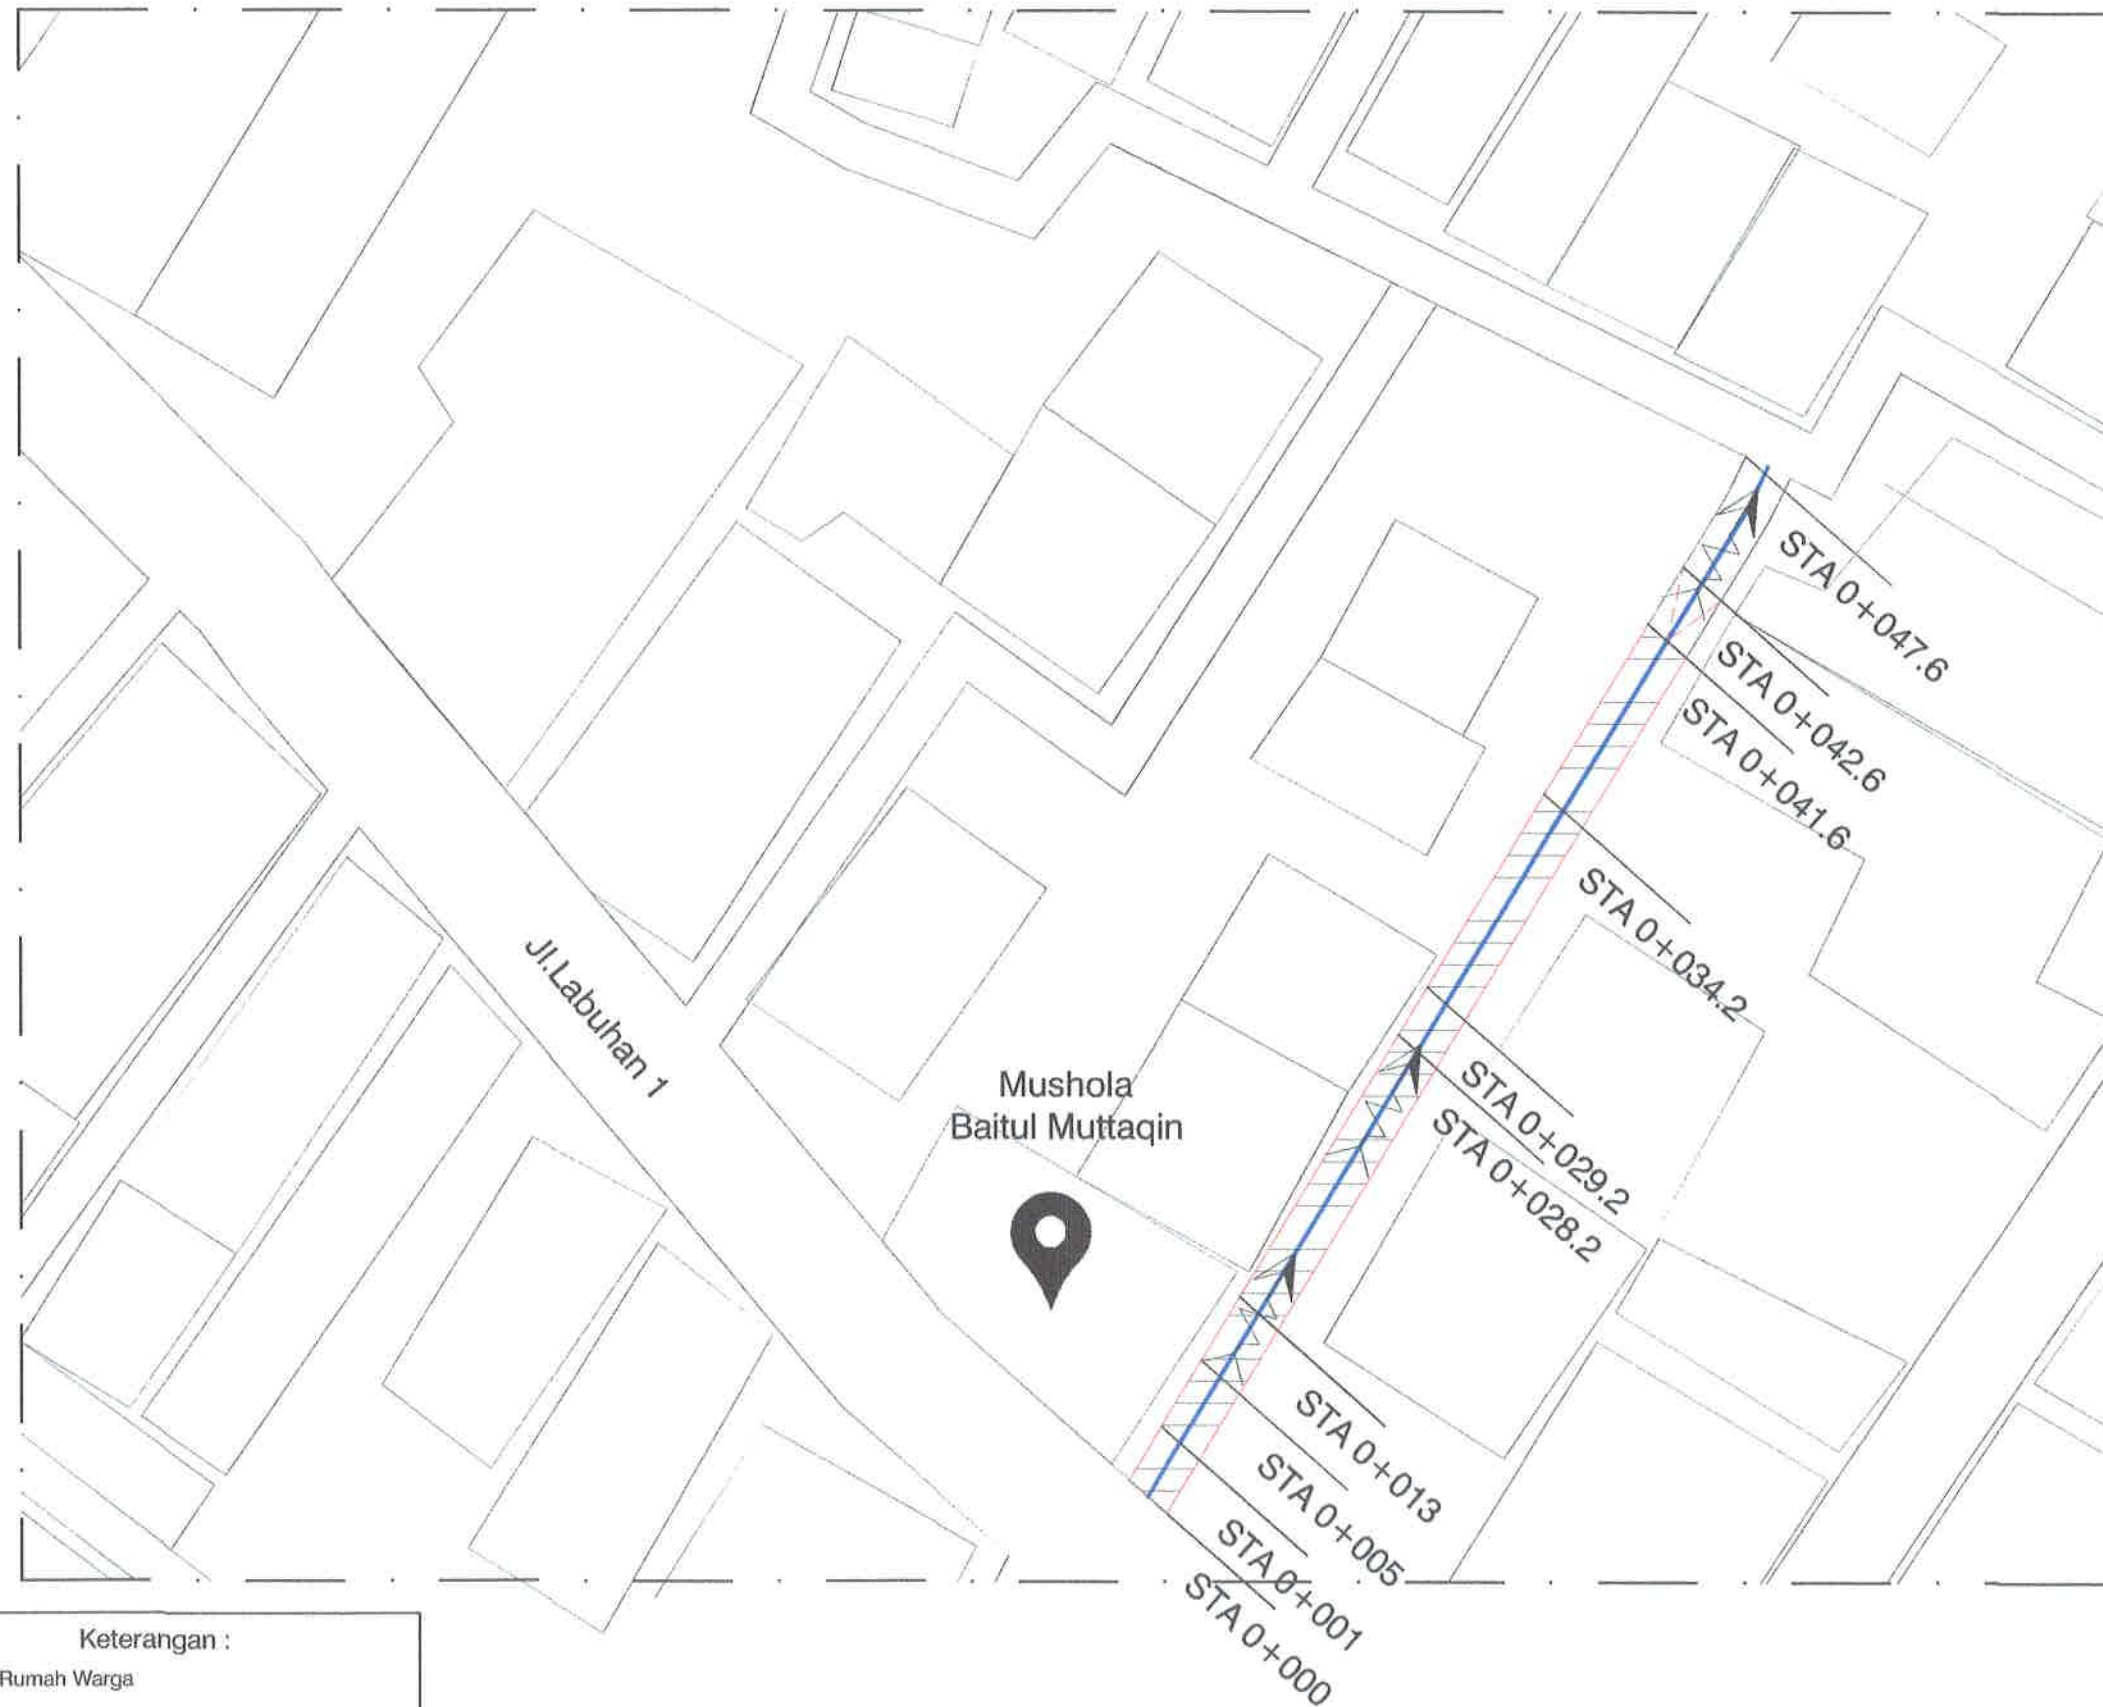

- Keterangan :
- : Rumah Warga
 - : Arah Aliran Air
 - : Jalan Yang Tidak Dikerjakan
 - : Jalan Yang Dikerjakan
 - : Saluran U-Ditch Uk.30cm x 40cm x 120cm

DENAH RENCANA RUAS 04
SKALA : Nis

PEMERINTAH KOTA PEKALONGAN DINAS PERUMAHAN RAKYAT DAN KAWASAN PERMUKIMAN Jl. Singasari no 2 Kel. Podosugih Kec. Pekalongan Barai Telp. (0285) 422581	
KEGIATAN :	
PENINGKATAN KUALITAS KAWASAN PERMUKIMAN KUMUH DENGAN LUAS DIBAWAH 10 (SEPULUH) HA	
SUB KEGIATAN :	
PELAKSANAAN PEMBANGUNAN PEMUGARAN/PEREMAJAAN PERMUKIMAN KUMUH	
PEKERJAAN :	
PENINGKATAN KUALITAS JALAN DAN SALURAN DRAINASE LINGKUNGAN KAMPUNG CLUMPRIT RW 08 KELURAHAN DEGAYU	
LOKASI : KOTA PEKALONGAN	
TAHUN ANGGARAN : 2024	
MENGETAHUI / MENSETUJUI :	
KEPALA DINAS PERUMAHAN RAKYAT DAN KAWASAN PERMUKIMAN KOTA PEKALONGAN	
 ANDRIANTO, ST, MT NIP. 19730111 199803 1 006	
DIPERIKSA :	
KEPALA BIDANG KAWASAN PERMUKIMAN DAN PERTANAHAN SELAKU PEJABAT PELAKSANA TEKNIS KEGIATAN/ (PPKOM) KOTA PEKALONGAN	
 ROMI YULIANTO, ST NIP. 19770722 199703 1 002	
DIBUAT :	
KONSULTAN PERENCANA CV. NIRMA CIPTA	
 KUSBIYANTO, ST DIREKTUR	
LEMBAR	JUMLAH LEMBAR

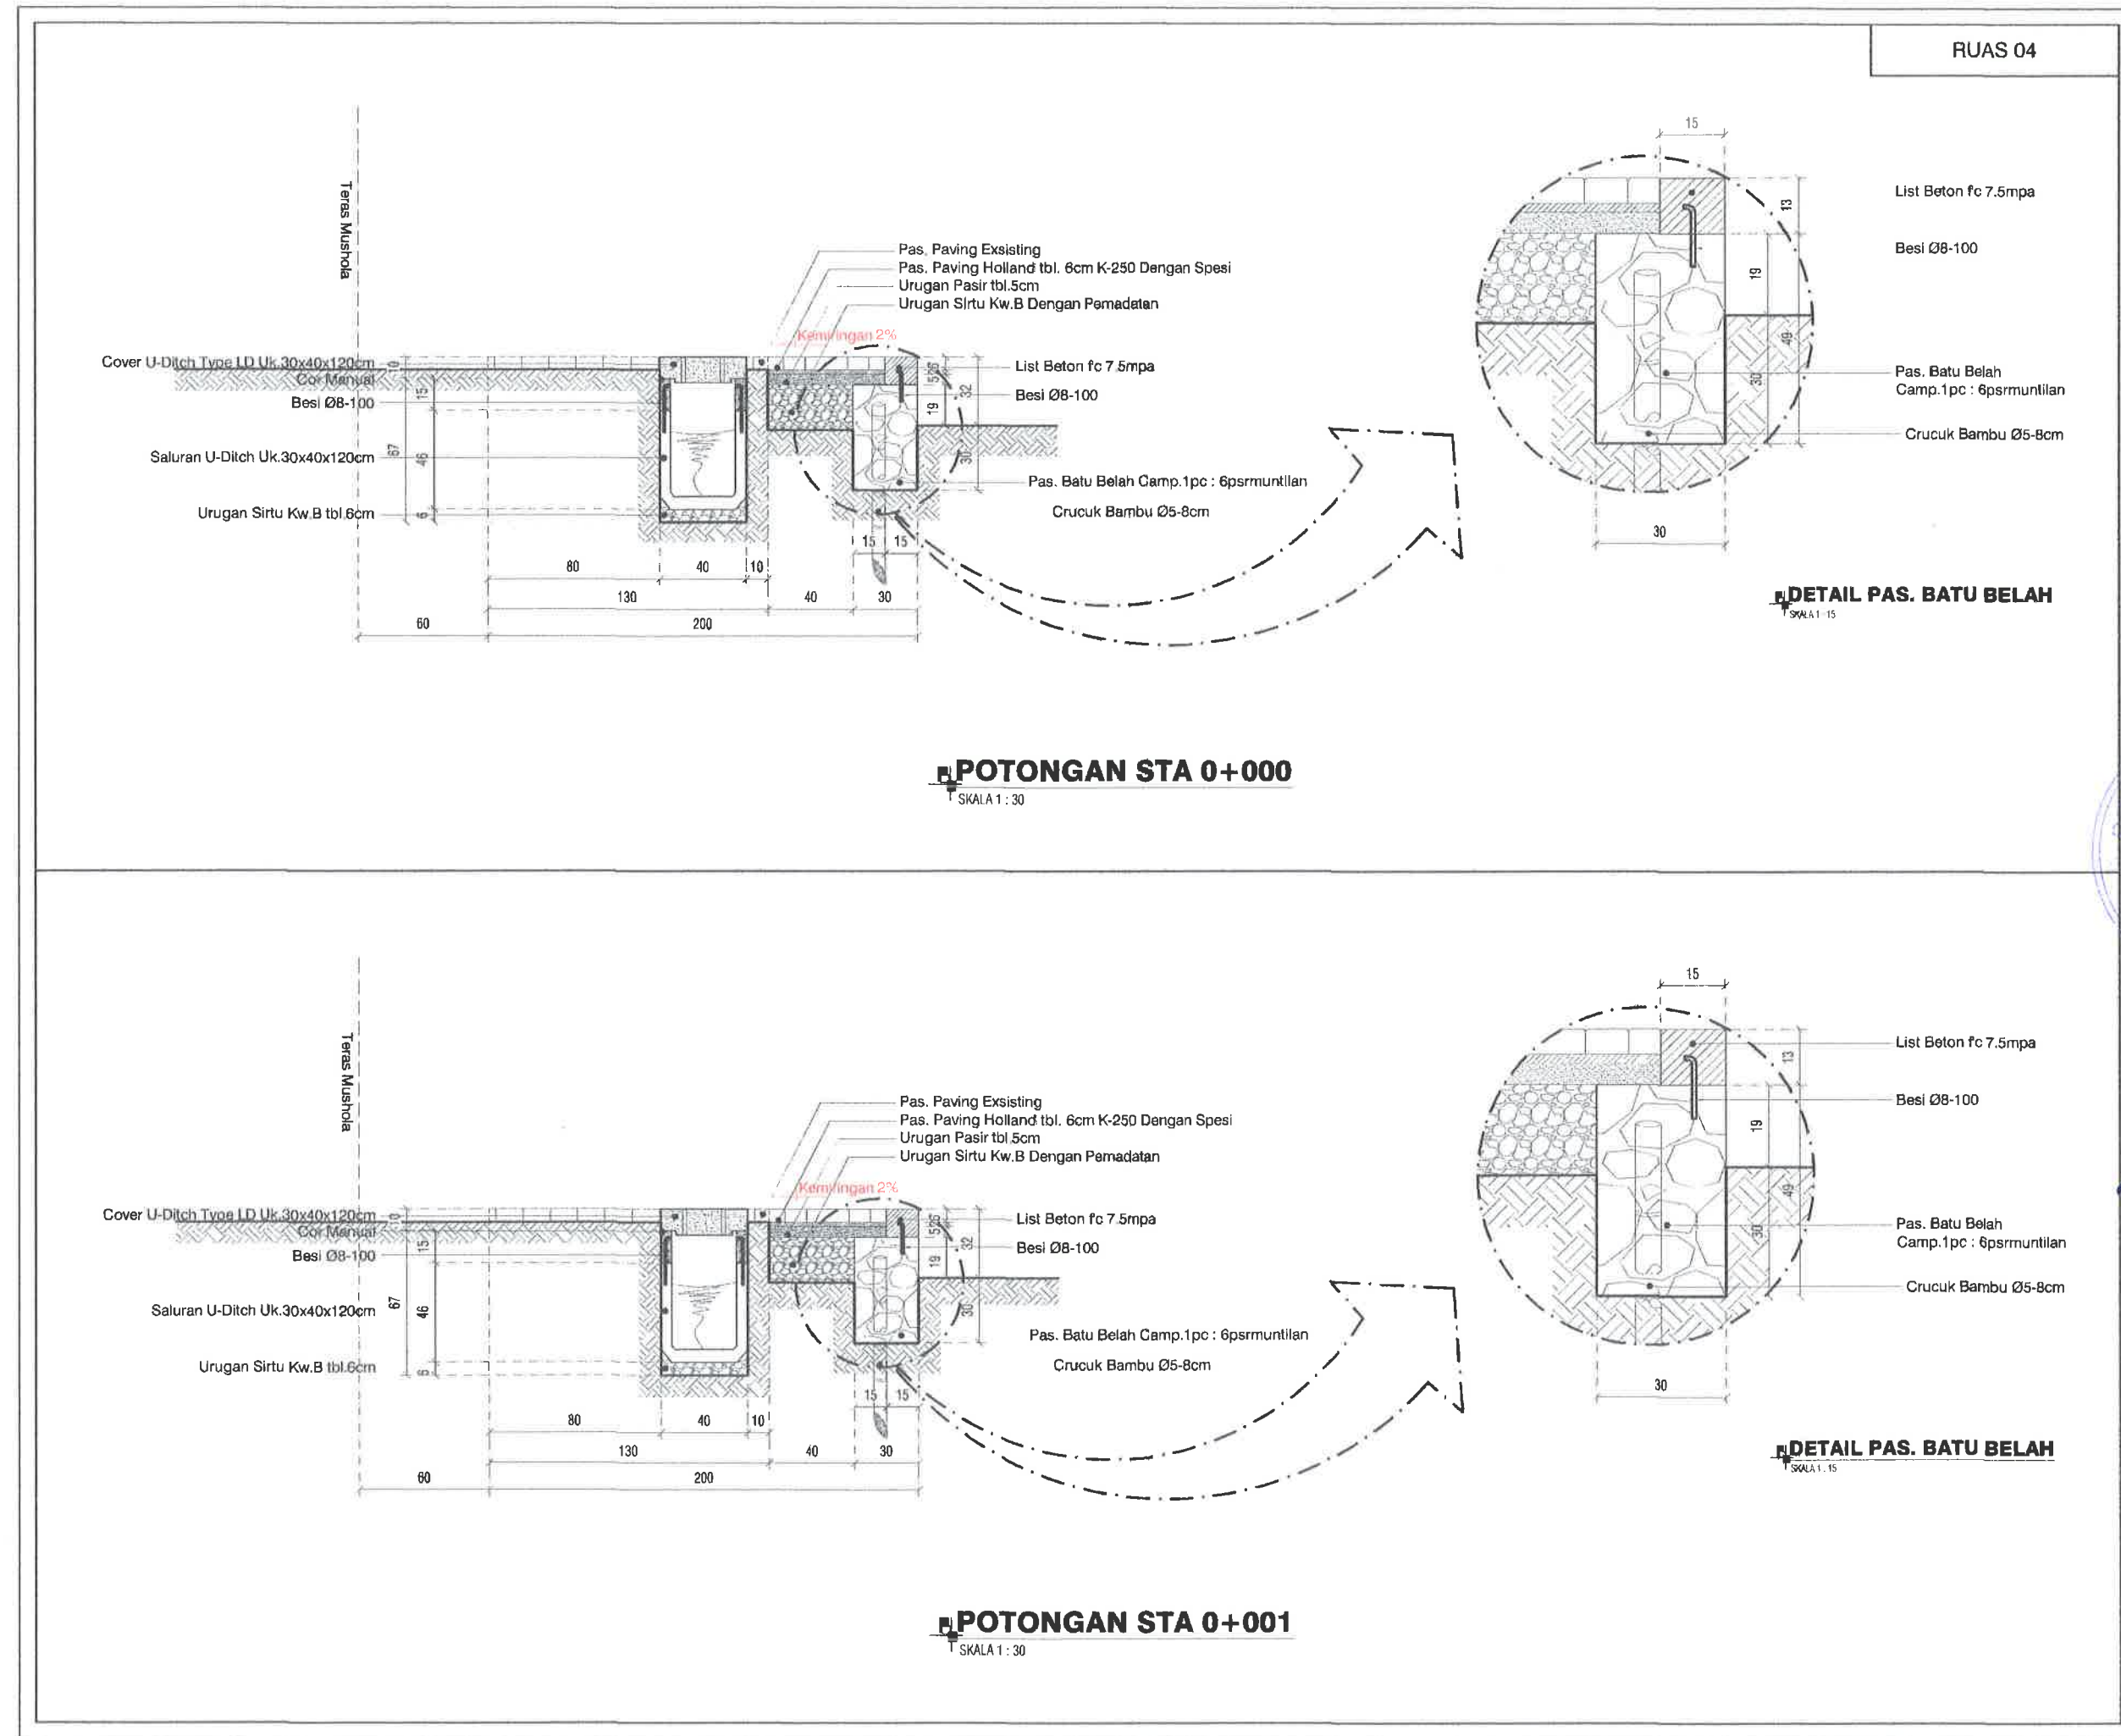


PEMERINTAH KOTA PEKALONGAN
DINAS PERUMAHAN RAKYAT DAN KAWASAN PERMUKIMAN
Jl. Singasari no 2 Kel. Podosugih Kec. Pekalongan Barat Telp. (0285) 492581

KEGIATAN :
PENINGKATAN KUALITAS KAWASAN PERMUKIMAN KUMUH DENGAN LUAS DIBAWAH 10 (SEPULUH) HA

SUB KEGIATAN :
PELAKSANAAN PEMBANGUNAN PEMUGARAN/PEREMAJAAN PERMUKIMAN KUMUH

PEKERJAAN :
PENINGKATAN KUALITAS JALAN DAN SALURAN DRAINASE LINGKUNGAN KAMPUNG CLUMPRIT RW 08 KELURAHAN DEGAYU

LOKASI : KOTA PEKALONGAN

TAHUN ANGGARAN : 2024

MENGETAHUI / MENYETUJUI :
KEPALA DINAS PERUMAHAN RAKYAT DAN KAWASAN PERMUKIMAN KOTA PEKALONGAN


ANDRIANTO, ST, MT
NIP. 19730111 199803 1 006


DIPERIKSA :
KEPALA BIDANG KAWASAN PERMUKIMAN DAN PERTANAHAN SELAKU PEJABAT PELAKSANA TEKNIS KEGIATAN/ (PPKOM) KOTA PEKALONGAN


ROMI YULIANTO, ST
NIP. 19770722 199703 1 002

DIBUAT :
KONSULTAN PERENCANA CV. NIRMA CIPTA



KUSBIYANTO, ST
DIREKTUR

LEMBAR	JUMLAH LEMBAR

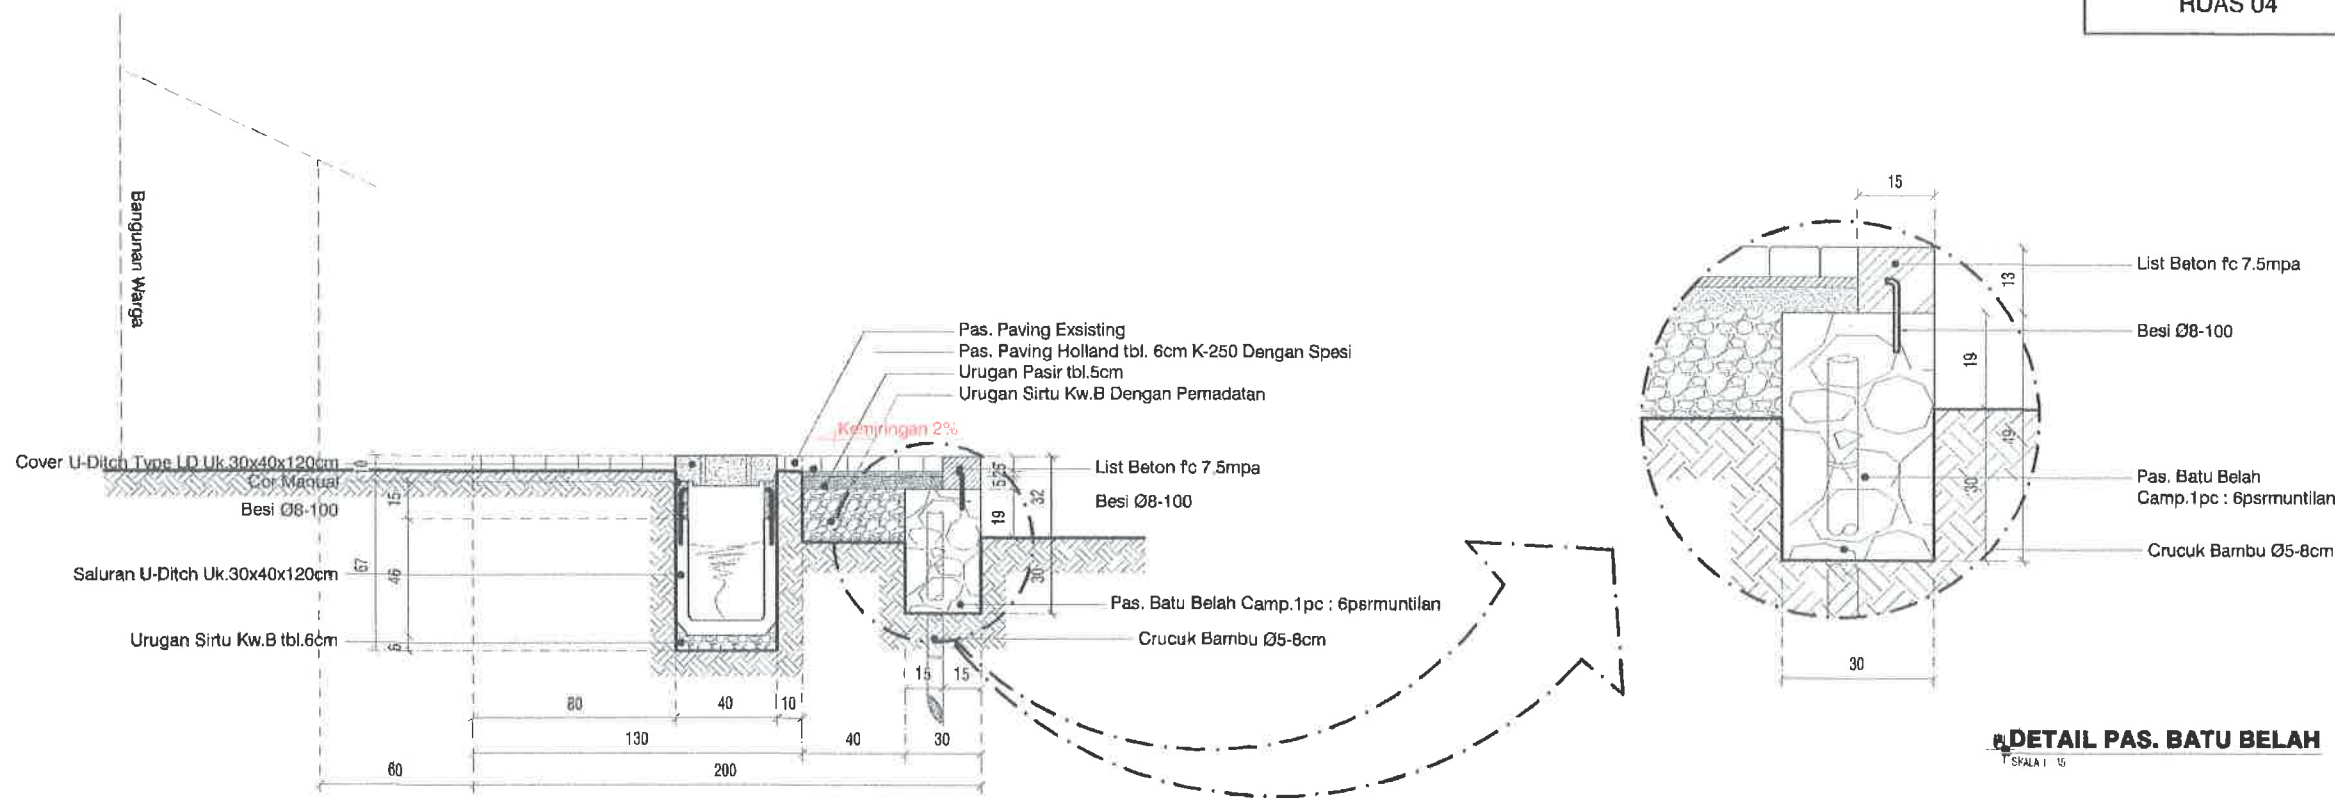

POTONGAN STA 0+005

SKALA 1 : 30

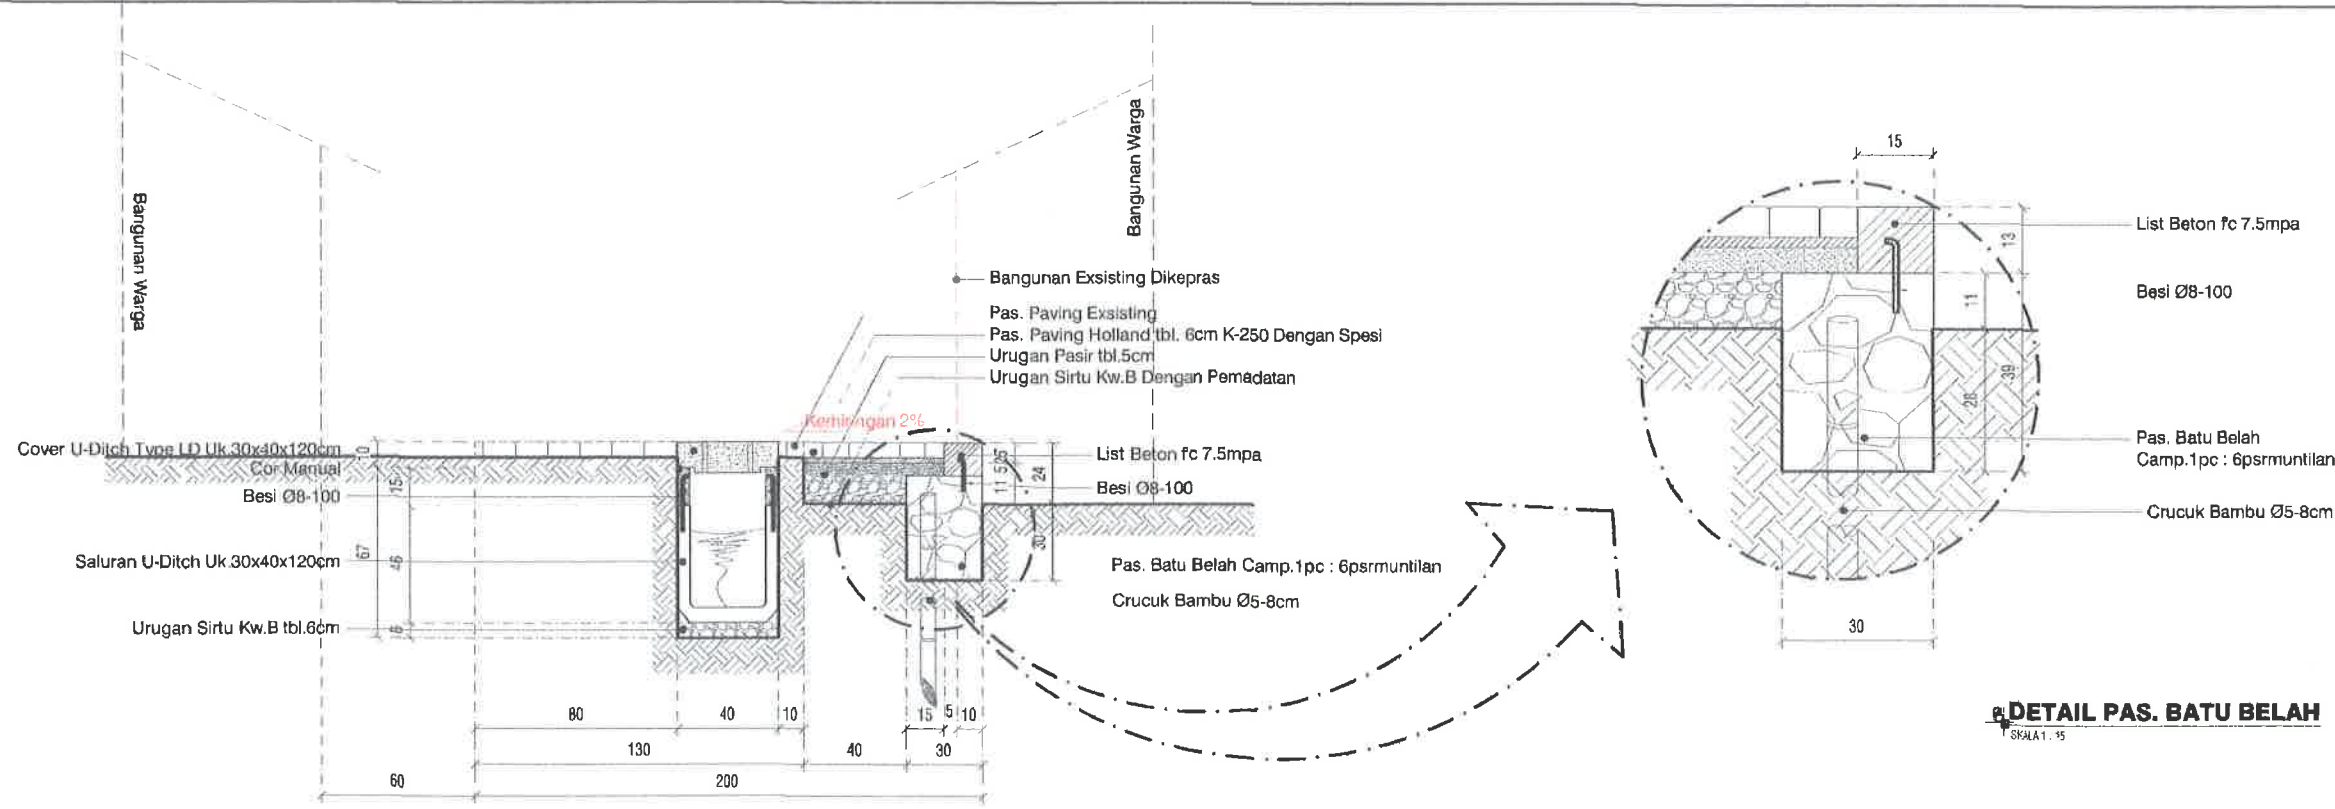

POTONGAN STA 0+013

SKALA 1 : 30



PEMERINTAH KOTA PEKALONGAN
DINAS PERUMAHAN RAKYAT DAN KAWASAN PERMUKIMAN
Jl. Singosari no.2 Kel. Pedesuguh Kec. Pekalongan Barat Telp. (0285) 492581

KEGIATAN :

PENINGKATAN KUALITAS KAWASAN
PERMUKIMAN KUMUH DENGAN LUAS
DIBAWAH 10 (SEPULUH) HA

SUB KEGIATAN :

PELAKSANAAN PEMBANGUNAN
PEMUGARAN/PEREMAJAAN PERMUKIMAN
KUMUH

PEKERJAAN :

PENINGKATAN KUALITAS JALAN DAN
SALURAN DRAINASE LINGKUNGAN KAMPUNG
CLUMPRIT RW 08 KELURAHAN DEGAYU

LOKASI : KOTA PEKALONGAN

TAHUN ANGGARAN : 2024

MENGETAHUI / MENSETUJUI :

KEPALA DINAS PERUMAHAN RAKYAT
DAN KAWASAN PERMUKIMAN
KOTA PEKALONGAN

ANDRIANTO, ST, MT
NIP. 19730111 199803 1 006

DIPERIKSA :

KEPALA BIDANG KAWASAN PERMUKIMAN
DAN PERTANAHAN
SELAKU PEJABAT PELAKSANA TEKNIS
KEGIATAN/ (PPKOM)
KOTA PEKALONGAN

ROMI YULIANTO, ST
NIP. 19770722 199703 1 002


DIBUAT :

KONSULTAN PERENCANA
CV. NIRMA CIPTA

KUSBIYANTO, ST
DIREKTUR


LEMBAR JUMLAH LEMBAR

RUAS 04

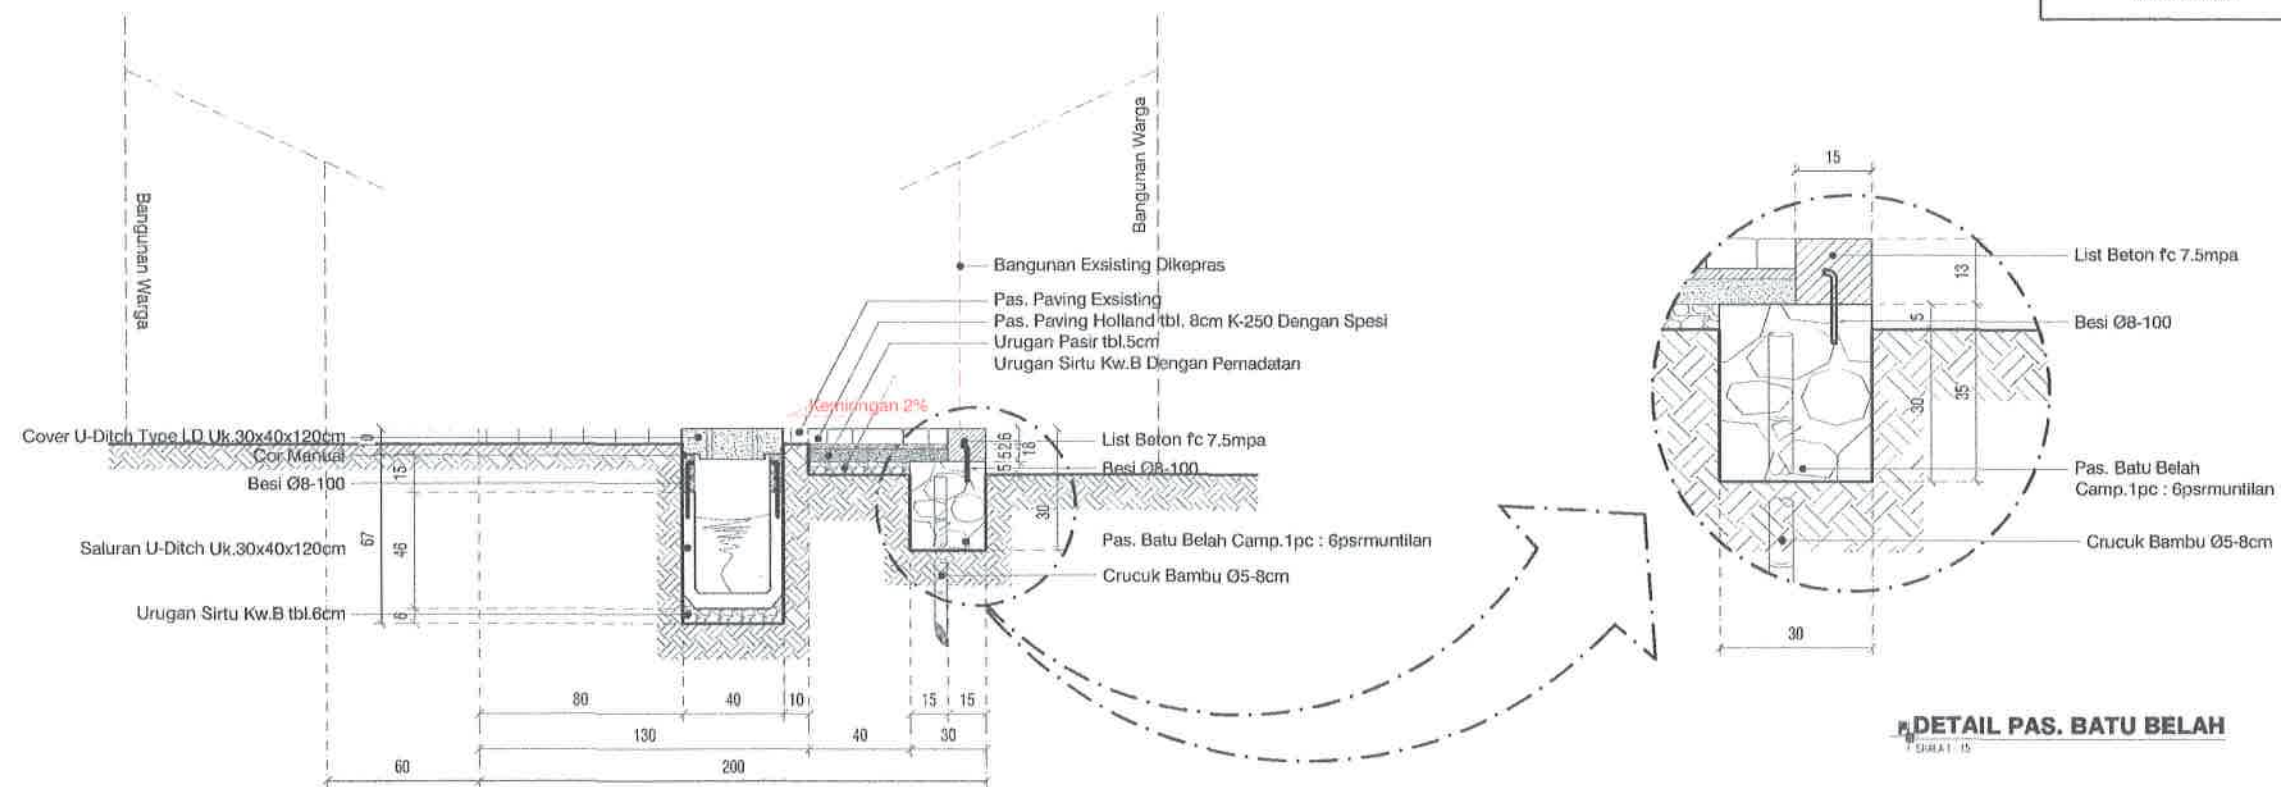

POTONGAN STA 0+028.2

SKALA 1 : 30

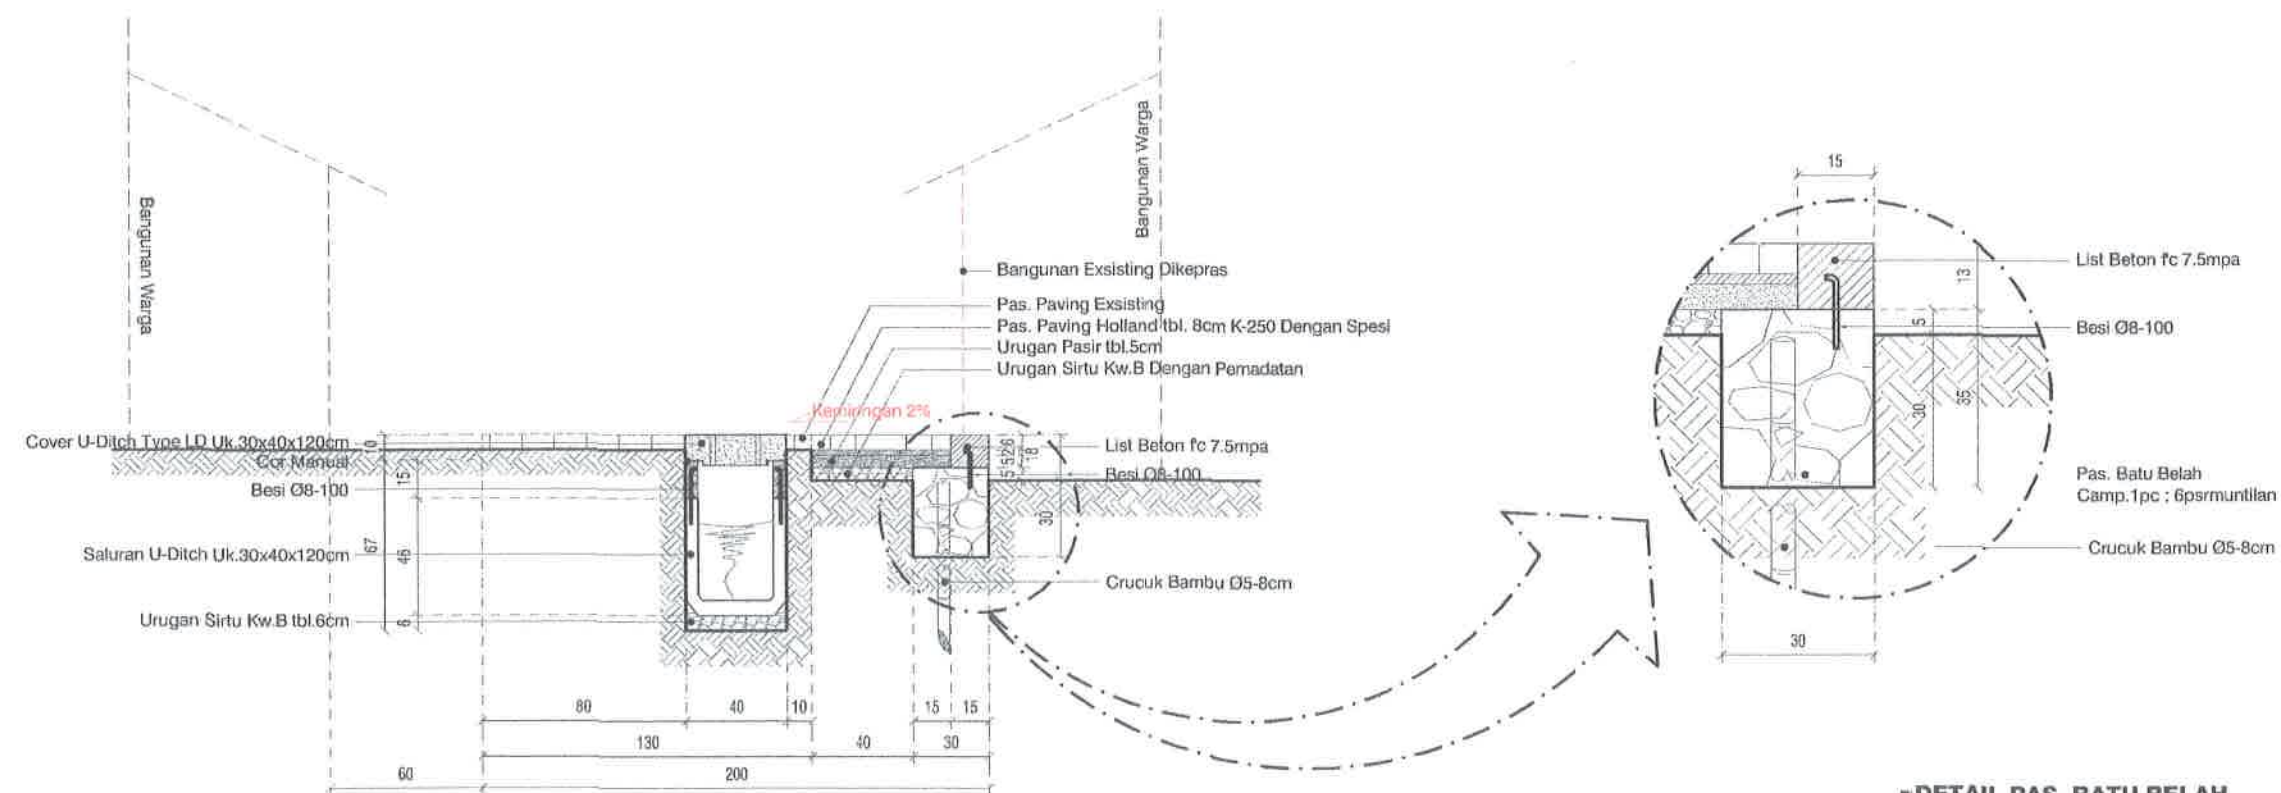

POTONGAN STA 0+028.2

SKALA 1 : 30



PEMERINTAH KOTA PEKALONGAN
 DINAS PERUMAHAN RAKYAT DAN KAWASAN PERMUKIMAN
 Jl. Singasari no 2 Kel. Podosugh Kec. Pekalongan Barai Telp. (0205) 422501

KEGIATAN :

PENINGKATAN KUALITAS KAWASAN
 PERMUKIMAN KUMUH DENGAN LUAS
 DIBAWAH 10 (SEPULUH) HA

SUB KEGIATAN :

PELAKSANAAN PEMBANGUNAN
 PEMUGARAN/PEREMAJAAN PERMUKIMAN
 KUMUH

PEKERJAAN :

PENINGKATAN KUALITAS JALAN DAN
 SALURAN DRAINASE LINGKUNGAN KAMPUNG
 CLUMPRIT RW 08 KELURAHAN DEGAYU

LOKASI : KOTA PEKALONGAN

TAHUN ANGGARAN : 2024

MENGETAHUI / MENSETUJUI :

KEPALA DINAS PERUMAHAN RAKYAT
 DAN KAWASAN PERMUKIMAN
 KOTA PEKALONGAN

ANDRIANTO, ST.,MT
 NIP. 19730111 199803 1 006

DIPERIKSA :

KEPALA BIDANG KAWASAN PERMUKIMAN
 DAN PERTANAHAN
 SELAKU PEJABAT PELAKSANA TEKNIS
 KEGIATAN/ (PPKOM)
 KOTA PEKALONGAN

ROMI YULIANTO, ST
 NIP. 19770722 199703 1 002

DIBUAT :

KONSULTAN PERENCANA
 CV. NIRMA CIPTA


KUSBIYANTO, ST
 DIREKTUR

LEMBAR

JUMLAH LEMBAR


DINAS PERUMAHAN RAKYAT DAN KAWASAN PERMUKIMAN
Jl. Singosari no 2 Kel. Podosugih Kec. Perkalangan Barat Telp. (0285) 422581

SKALA 1 : 30

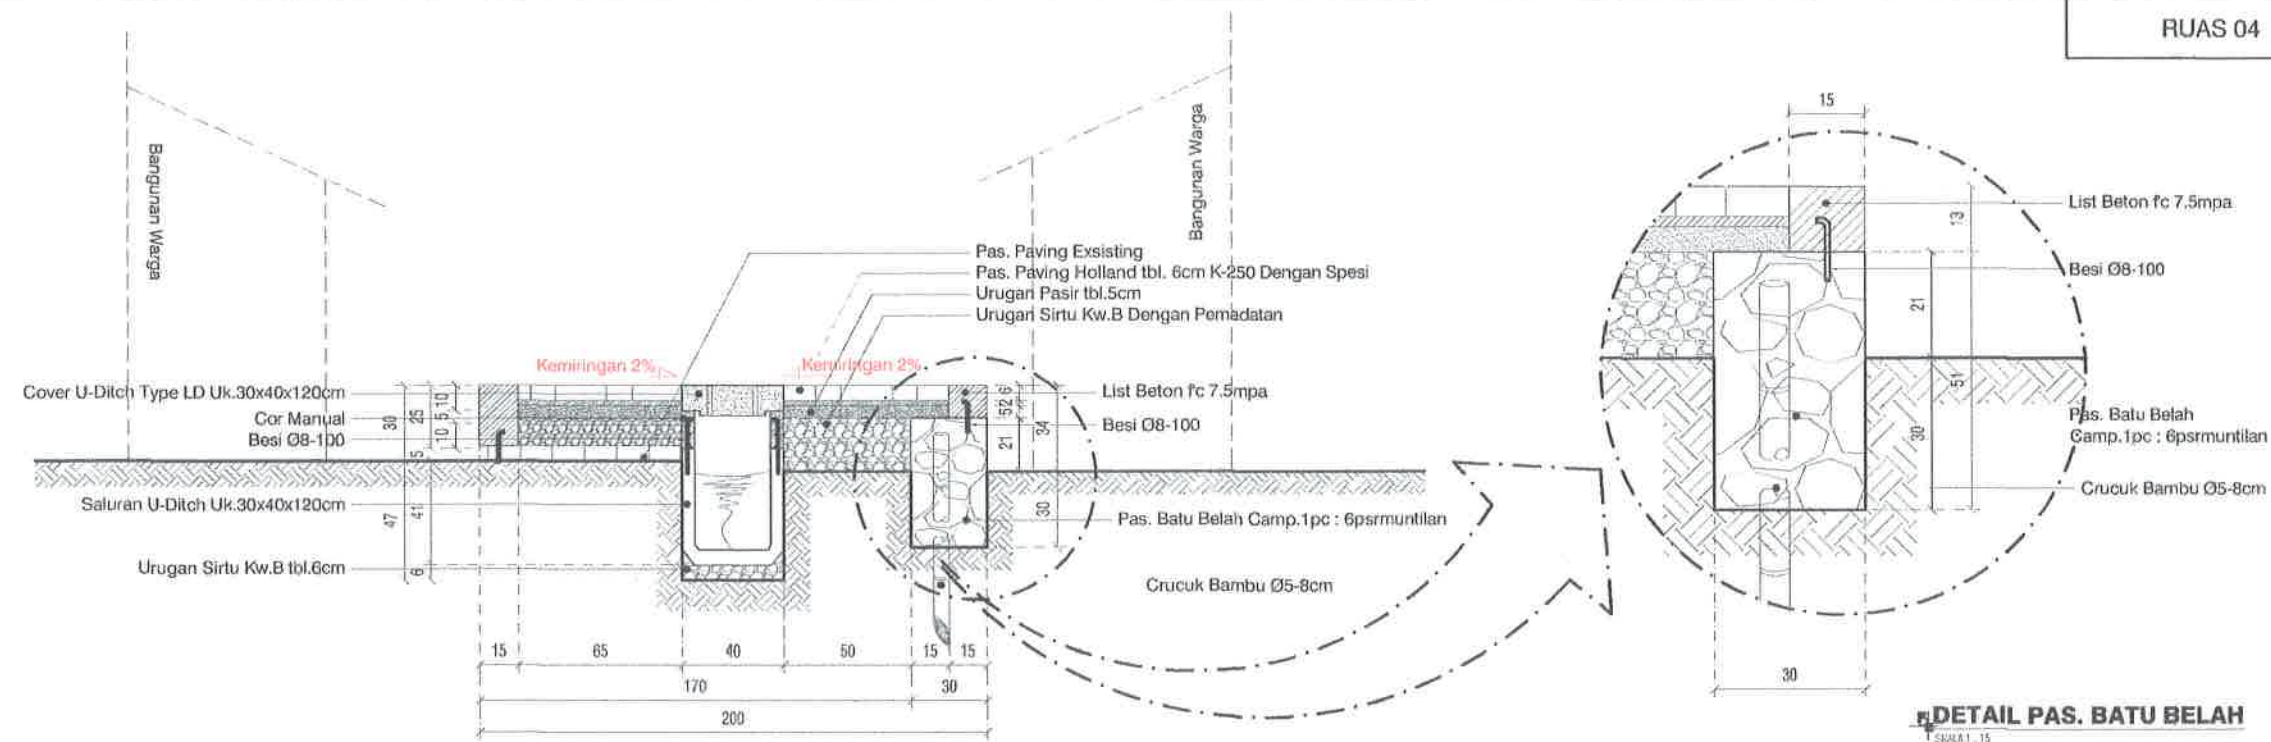

POTONGAN STA 0+041.6

SKALA 1 : 30

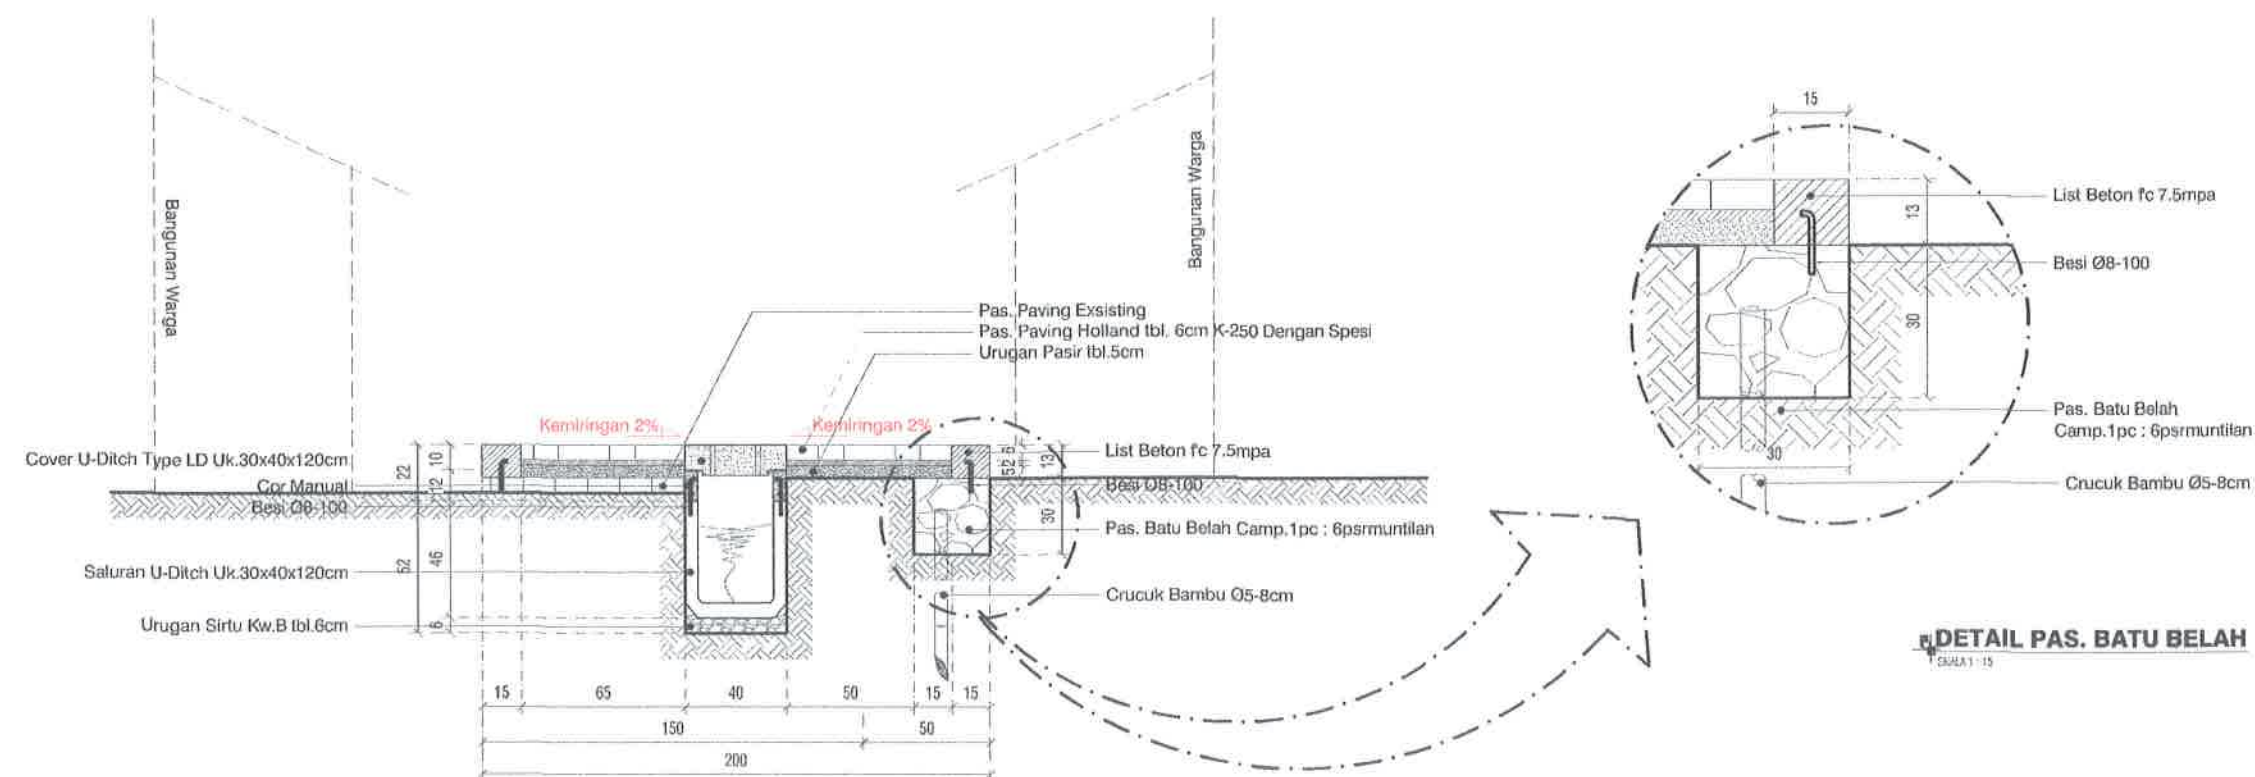

POTONGAN STA 0+042.6

SKALA 1 : 30



PEMERINTAH KOTA PEKALONGAN
DINAS PERUMAHAN RAKYAT DAN KAWASAN PERMUKIMAN
Jl. Singasari no 2 Kel. Podosugih Kec. Pekalongan Barat Telp. (0285) 422581

KEGIATAN :

PENINGKATAN KUALITAS KAWASAN
PERMUKIMAN KUMUH DENGAN LUAS
DIBAWAH 10 (SEPULUH) HA

SUB KEGIATAN :

PELAKSANAAN PEMBANGUNAN
PEMUGARAN/PEREMAJAAN PERMUKIMAN
KUMUH

PEKERJAAN :

PENINGKATAN KUALITAS JALAN DAN
SALURAN DRAINASE LINGKUNGAN KAMPUNG
CLUMPRIT RW 08 KELURAHAN DEGAYU

LOKASI : KOTA PEKALONGAN

TAHUN ANGGARAN : 2024

MENGETAHUI / MENSETUJUI :

KEPALA DINAS PERUMAHAN RAKYAT
DAN KAWASAN PERMUKIMAN
KOTA PEKALONGAN

(Signature)
ANDRIANTO, ST, MT
NIP. 19730111 199803 1 006

DIPERIKSA :

KEPALA BIDANG KAWASAN PERMUKIMAN
DAN PERTANAHAN
SELAKU PEJABAT PELAKSANA TEKNIS
KEGIATAN/ (PPKOM)
KOTA PEKALONGAN

(Signature)

ROMI YULIANTO, ST
NIP. 19770722 199703 1 002



DIBUAT :

KONSULTAN PERENCANA
CV. NIRMA CIPTA

(Signature)
KUSBIYANTO, ST
DIREKTUR

LEMBAR

JUMLAH LEMBAR

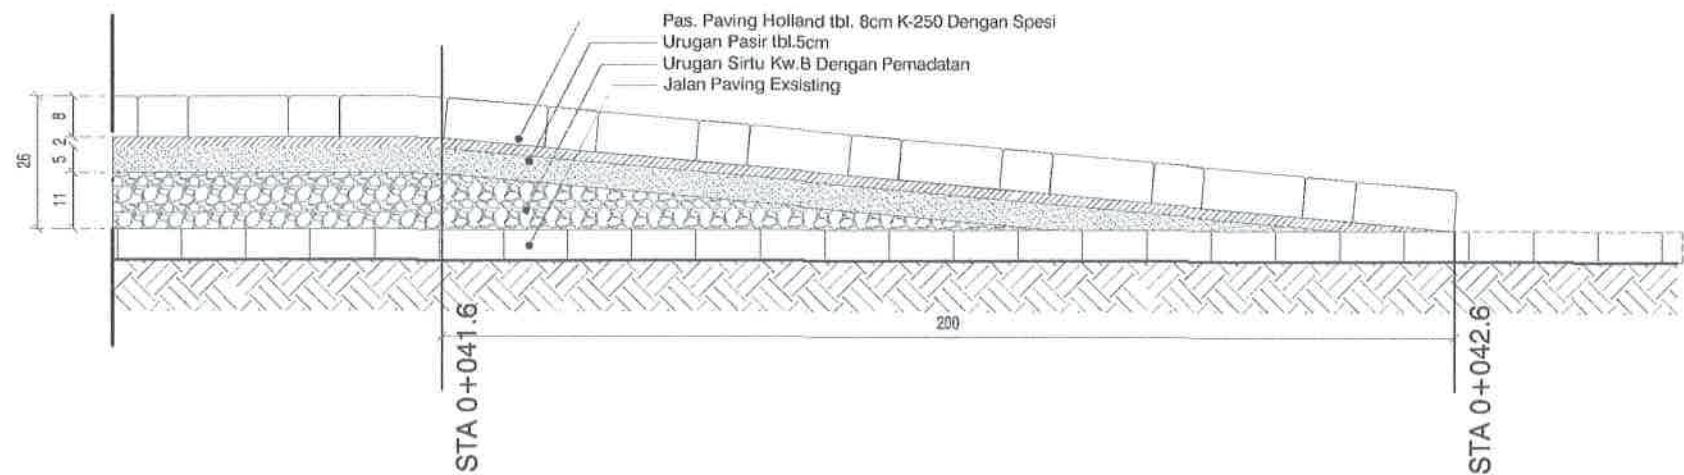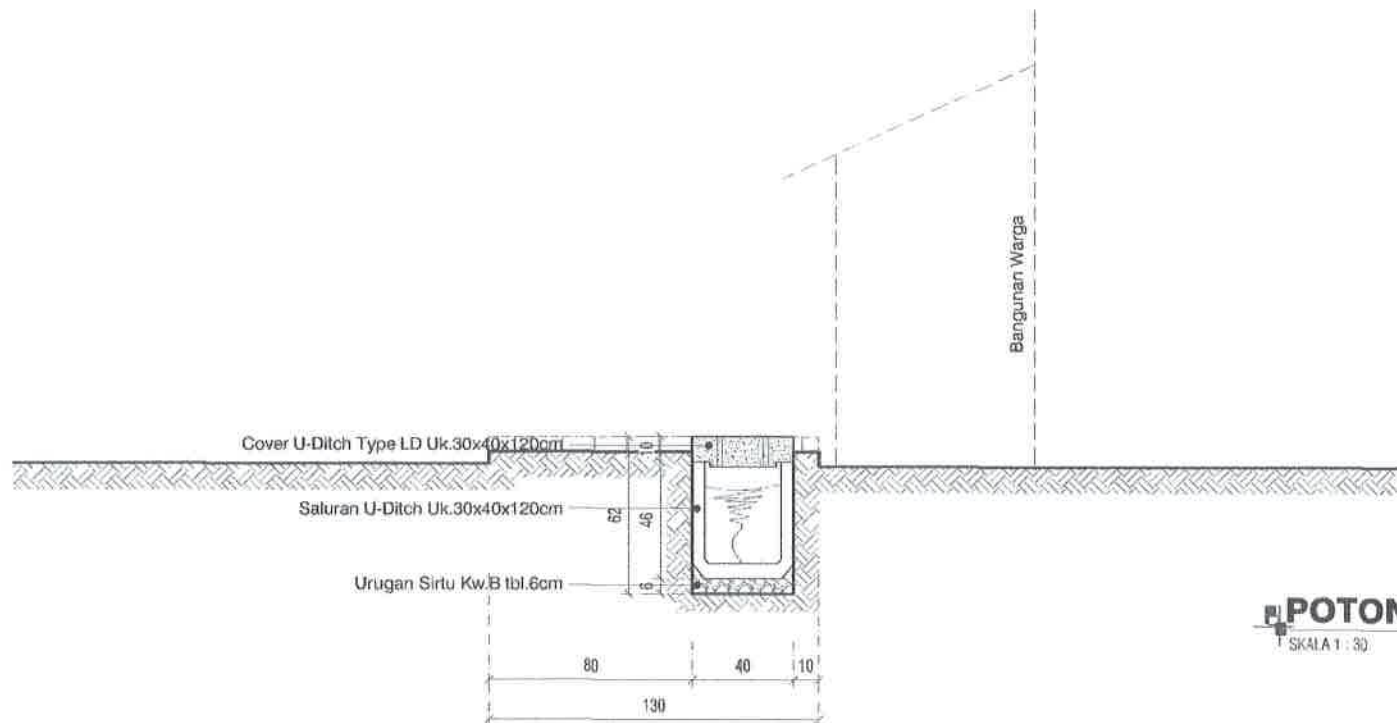

PEMERINTAH KOTA PEKALONGAN
DINAS PERUMAHAN RAKYAT DAN KAWASAN PERMUKIMAN
Jl. Singasari no 2 Kel. Podosugih Kec. Pekalongan Barat Telp. (0285) 422581

KEGIATAN :

PENINGKATAN KUALITAS KAWASAN
PERMUKIMAN KUMUH DENGAN LUAS
DIBAWAH 10 (SEPULUH) HA

SUB KEGIATAN :

PELAKSANAAN PEMBANGUNAN
PEMUGARAN/PEREMAJAAN PERMUKIMAN
KUMUH

PEKERJAAN :

PENINGKATAN KUALITAS JALAN DAN
SALURAN DRAINASE LINGKUNGAN KAMPUNG
CLUMPRIT RW 08 KELURAHAN DEGAYU

LOKASI : KOTA PEKALONGAN

TAHUN ANGGARAN : 2024

MENGETAHUI / MENYETUJUI :

KEPALA DINAS PERUMAHAN RAKYAT
DAN KAWASAN PERMUKIMAN
KOTA PEKALONGAN

ANDRIANTO, ST,MT
NIP. 19730111 199803 1 006

DIPERIKSA :

KEPALA BIDANG KAWASAN PERMUKIMAN
DAN PERTANAHAN
SELAKU PEJABAT PELAKSANA TEKNIS
KEGIATAN/ (PPKOM)
KOTA PEKALONGAN

ROMI YULIANTO, ST
NIP. 19770722 199703 1 002


DIBUAT :

KONSULTAN PERENCANA
CV. NIRMA CIPTA

KUSBIYANTO, ST
DIREKTUR

LEMBAR


JUMLAH LEMBAR

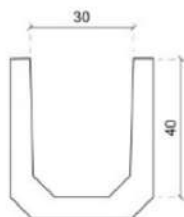

TAMPAK DEPAN




TAMPAK ATAS

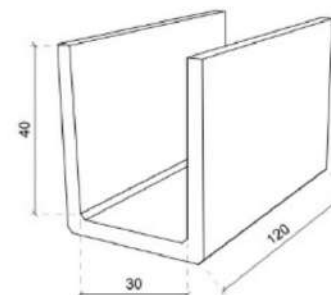


TAMPAK PERSPEKTIF


DETAIL U-DITCH 30cm x 40cm x 120cm
SKALA 1 : 15

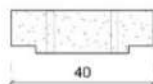

TAMPAK DEPAN

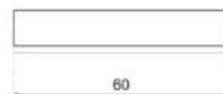

TAMPAK ATAS

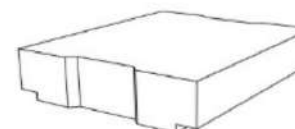

TAMPAK PERSPEKTIF

DETAIL COVER U-DITCH TYPE LD 30cm x 60cm
SKALA 1 : 15



PEMERINTAH KOTA PEKALONGAN
DINAS PERUMAHAN RAKYAT DAN KAWASAN PERMUKIMAN
Jl. Singaperbangsa 2 Kal. Pedasagih Koc. Pekalongan (Desa Tolo) 42051-42061

KEGIATAN :

PENINGKATAN KUALITAS KAWASAN
PERMUKIMAN KUMUH DENGAN LUAS
DIBAWAH 10 (SEPULUH) HA

SUB KEGIATAN :

PELAKSANAAN PEMBANGUNAN
PEMUGARAN/PEREMAJAAN PERMUKIMAN
KUMUH

PEKERJAAN :

PENINGKATAN KUALITAS JALAN DAN
SALURAN DRAINASE LINGKUNGAN KAMPUNG
CLUMPRIT RW 08 KELURAHAN DEGAYU

LOKASI : KOTA PEKALONGAN

TAHUN ANGGARAN : 2024

MENGETAHUI / MENSETUJUI :

KEPALA DINAS PERUMAHAN RAKYAT
DAN KAWASAN PERMUKIMAN
KOTA PEKALONGAN

ANDRIANTO, ST, MT
NIP. 19730111 1998031 006

DIPERIKSA :

KEPALA BIDANG KAWASAN PERMUKIMAN
DAN PERTANAHAN
SELAKU PEJABAT PELAKSANA TEKNIS
KEGIATAN/ (PPKOM)
KOTA PEKALONGAN


ROMI YULIANTO, ST
NIP. 19770722 1997031 002

DIBUAT :

KONSULTAN PERENCANA
CV. NIRMA CIPTA

KUSBIYANTO, ST
DIREKTUR

LEMBAR **JUMLAH LEMBAR**

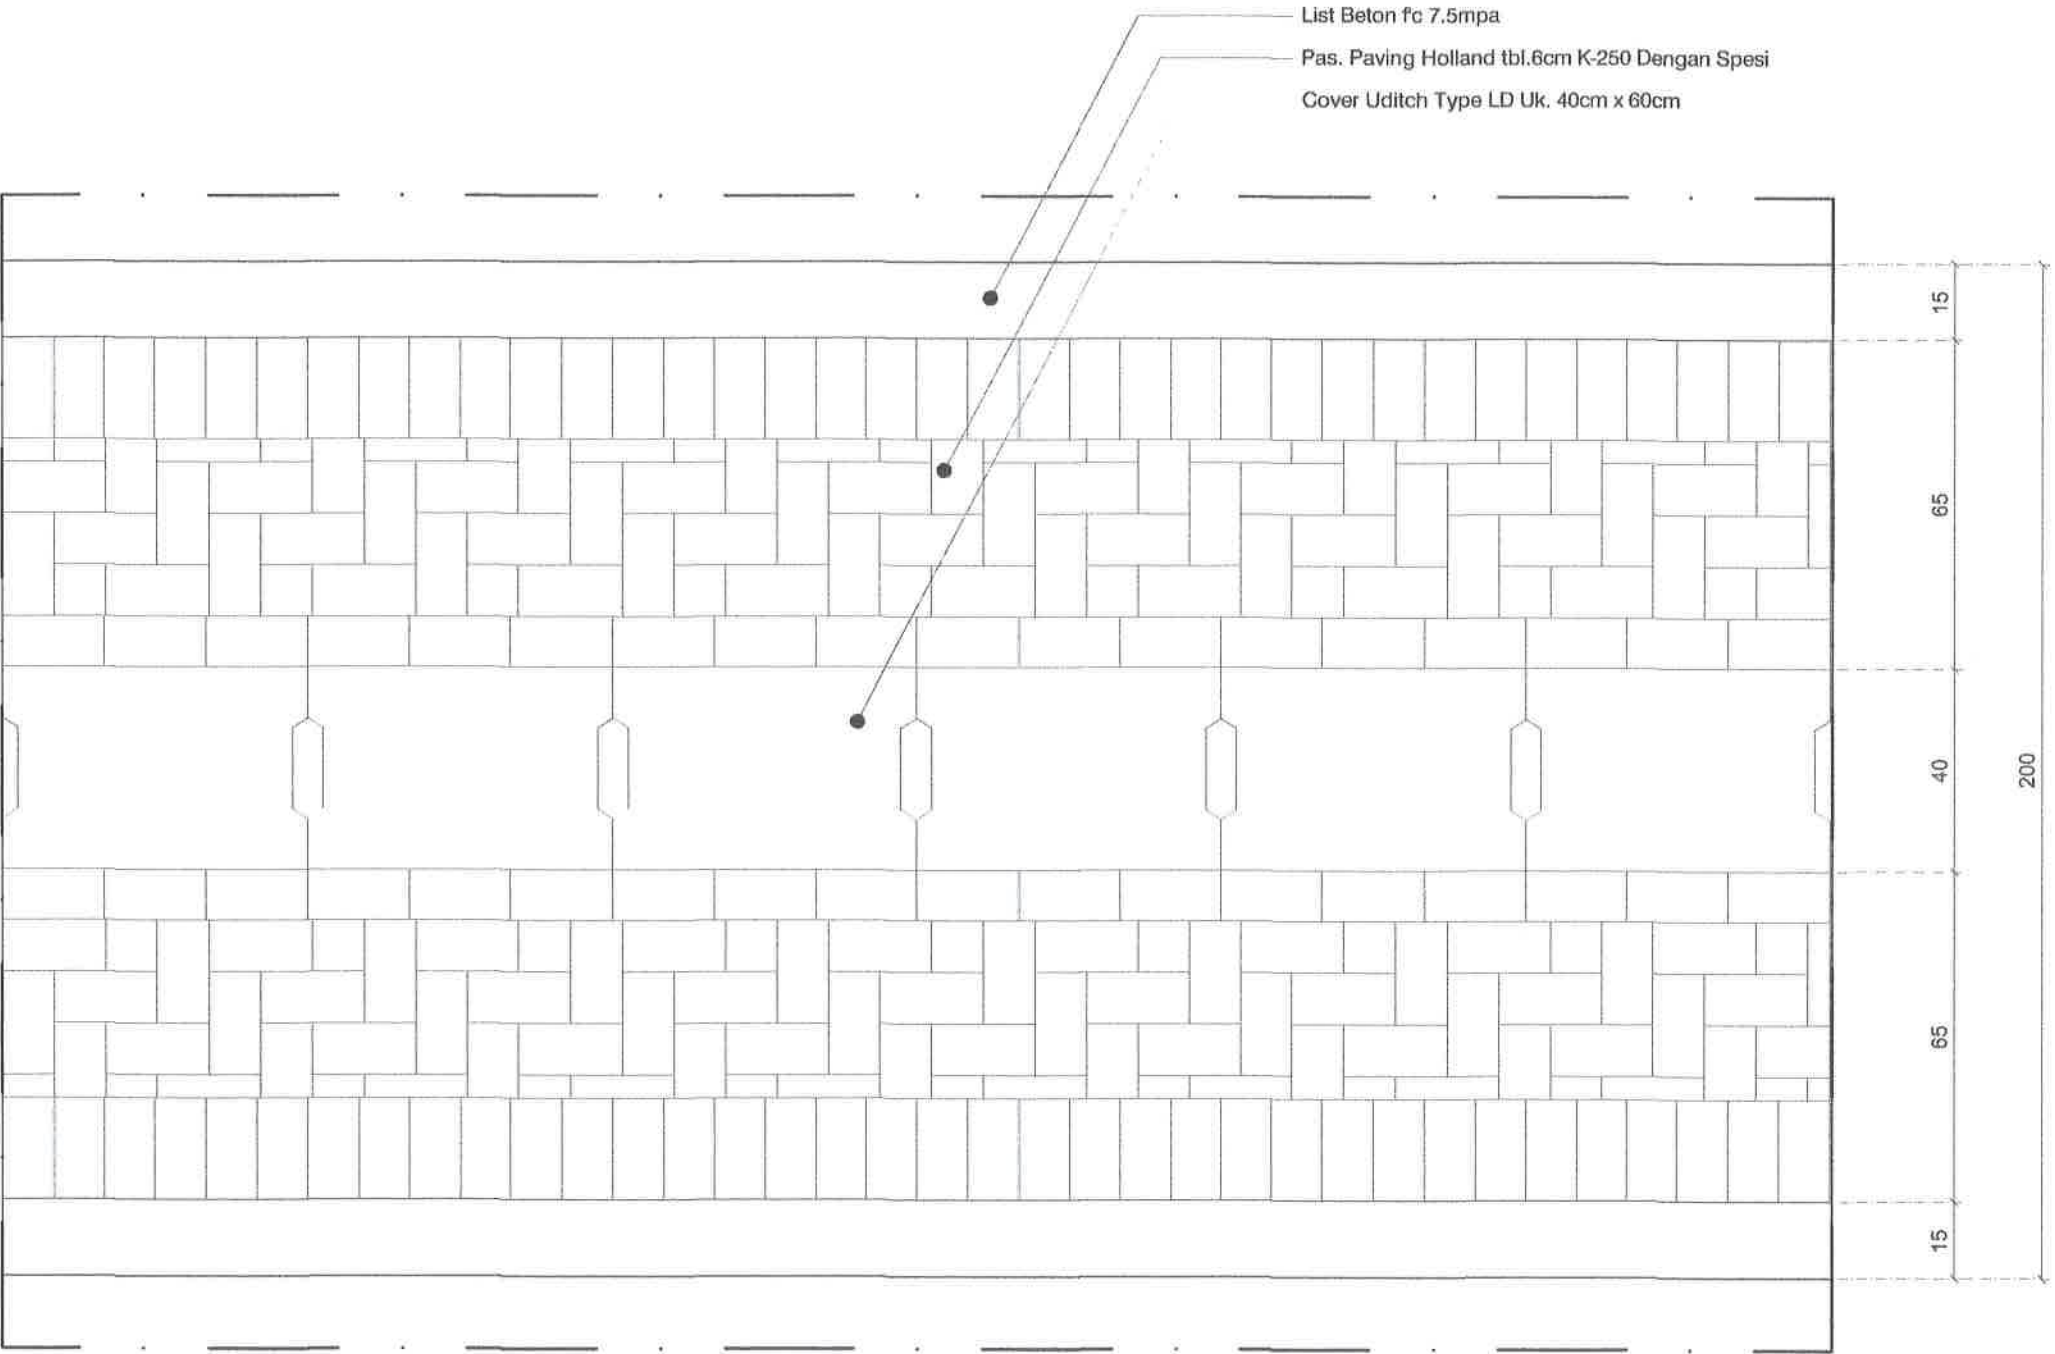

DETAIL MOTIF PAVING
SKALA 1 : 15

RUAS 04



PEMERINTAH KOTA PEKALONGAN
DINAS PERUMAHAN RAKYAT DAN KAWASAN PERMUKIMAN
Jl. Singasari no 2 Kal / Podosugih Kec. Pekalongan Barat Telp. (0285) 422501

KEGIATAN :

PENINGKATAN KUALITAS KAWASAN
PERMUKIMAN KUMUH DENGAN LUAS
DIBAWAH 10 (SEPULUH) HA

SUB KEGIATAN :

PELAKSANAAN PEMBANGUNAN
PEMUGARAN/PEREMAJAAN PERMUKIMAN
KUMUH

PEKERJAAN :

PENINGKATAN KUALITAS JALAN DAN
SALURAN DRAINASE LINGKUNGAN KAMPUNG
CLUMPRIT RW 08 KELURAHAN DEGAYU

LOKASI : KOTA PEKALONGAN

TAHUN ANGGARAN : 2024

MENGETAHUI / MENYETUJUI :

KEPALA DINAS PERUMAHAN RAKYAT
DAN KAWASAN PERMUKIMAN
KOTA PEKALONGAN

ANDRIANTO, ST.,MT
NIP. 19730111 199803 1 006

DIPERIKSA :

KEPALA BIDANG KAWASAN PERMUKIMAN
DAN PERTANAHAN
SELAKU PEJABAT PELAKSANA TEKNIS
KEGIATAN/ (PPKOM)
KOTA PEKALONGAN


ROMI YULIANTO, ST
NIP. 19770722 199703 1 002

DIBUAT :

KONSULTAN PERENCANA
CV. NIRMA CIPTA

KUSBIYANTO, ST
DIREKTUR

LEMBAR JUMLAH LEMBAR

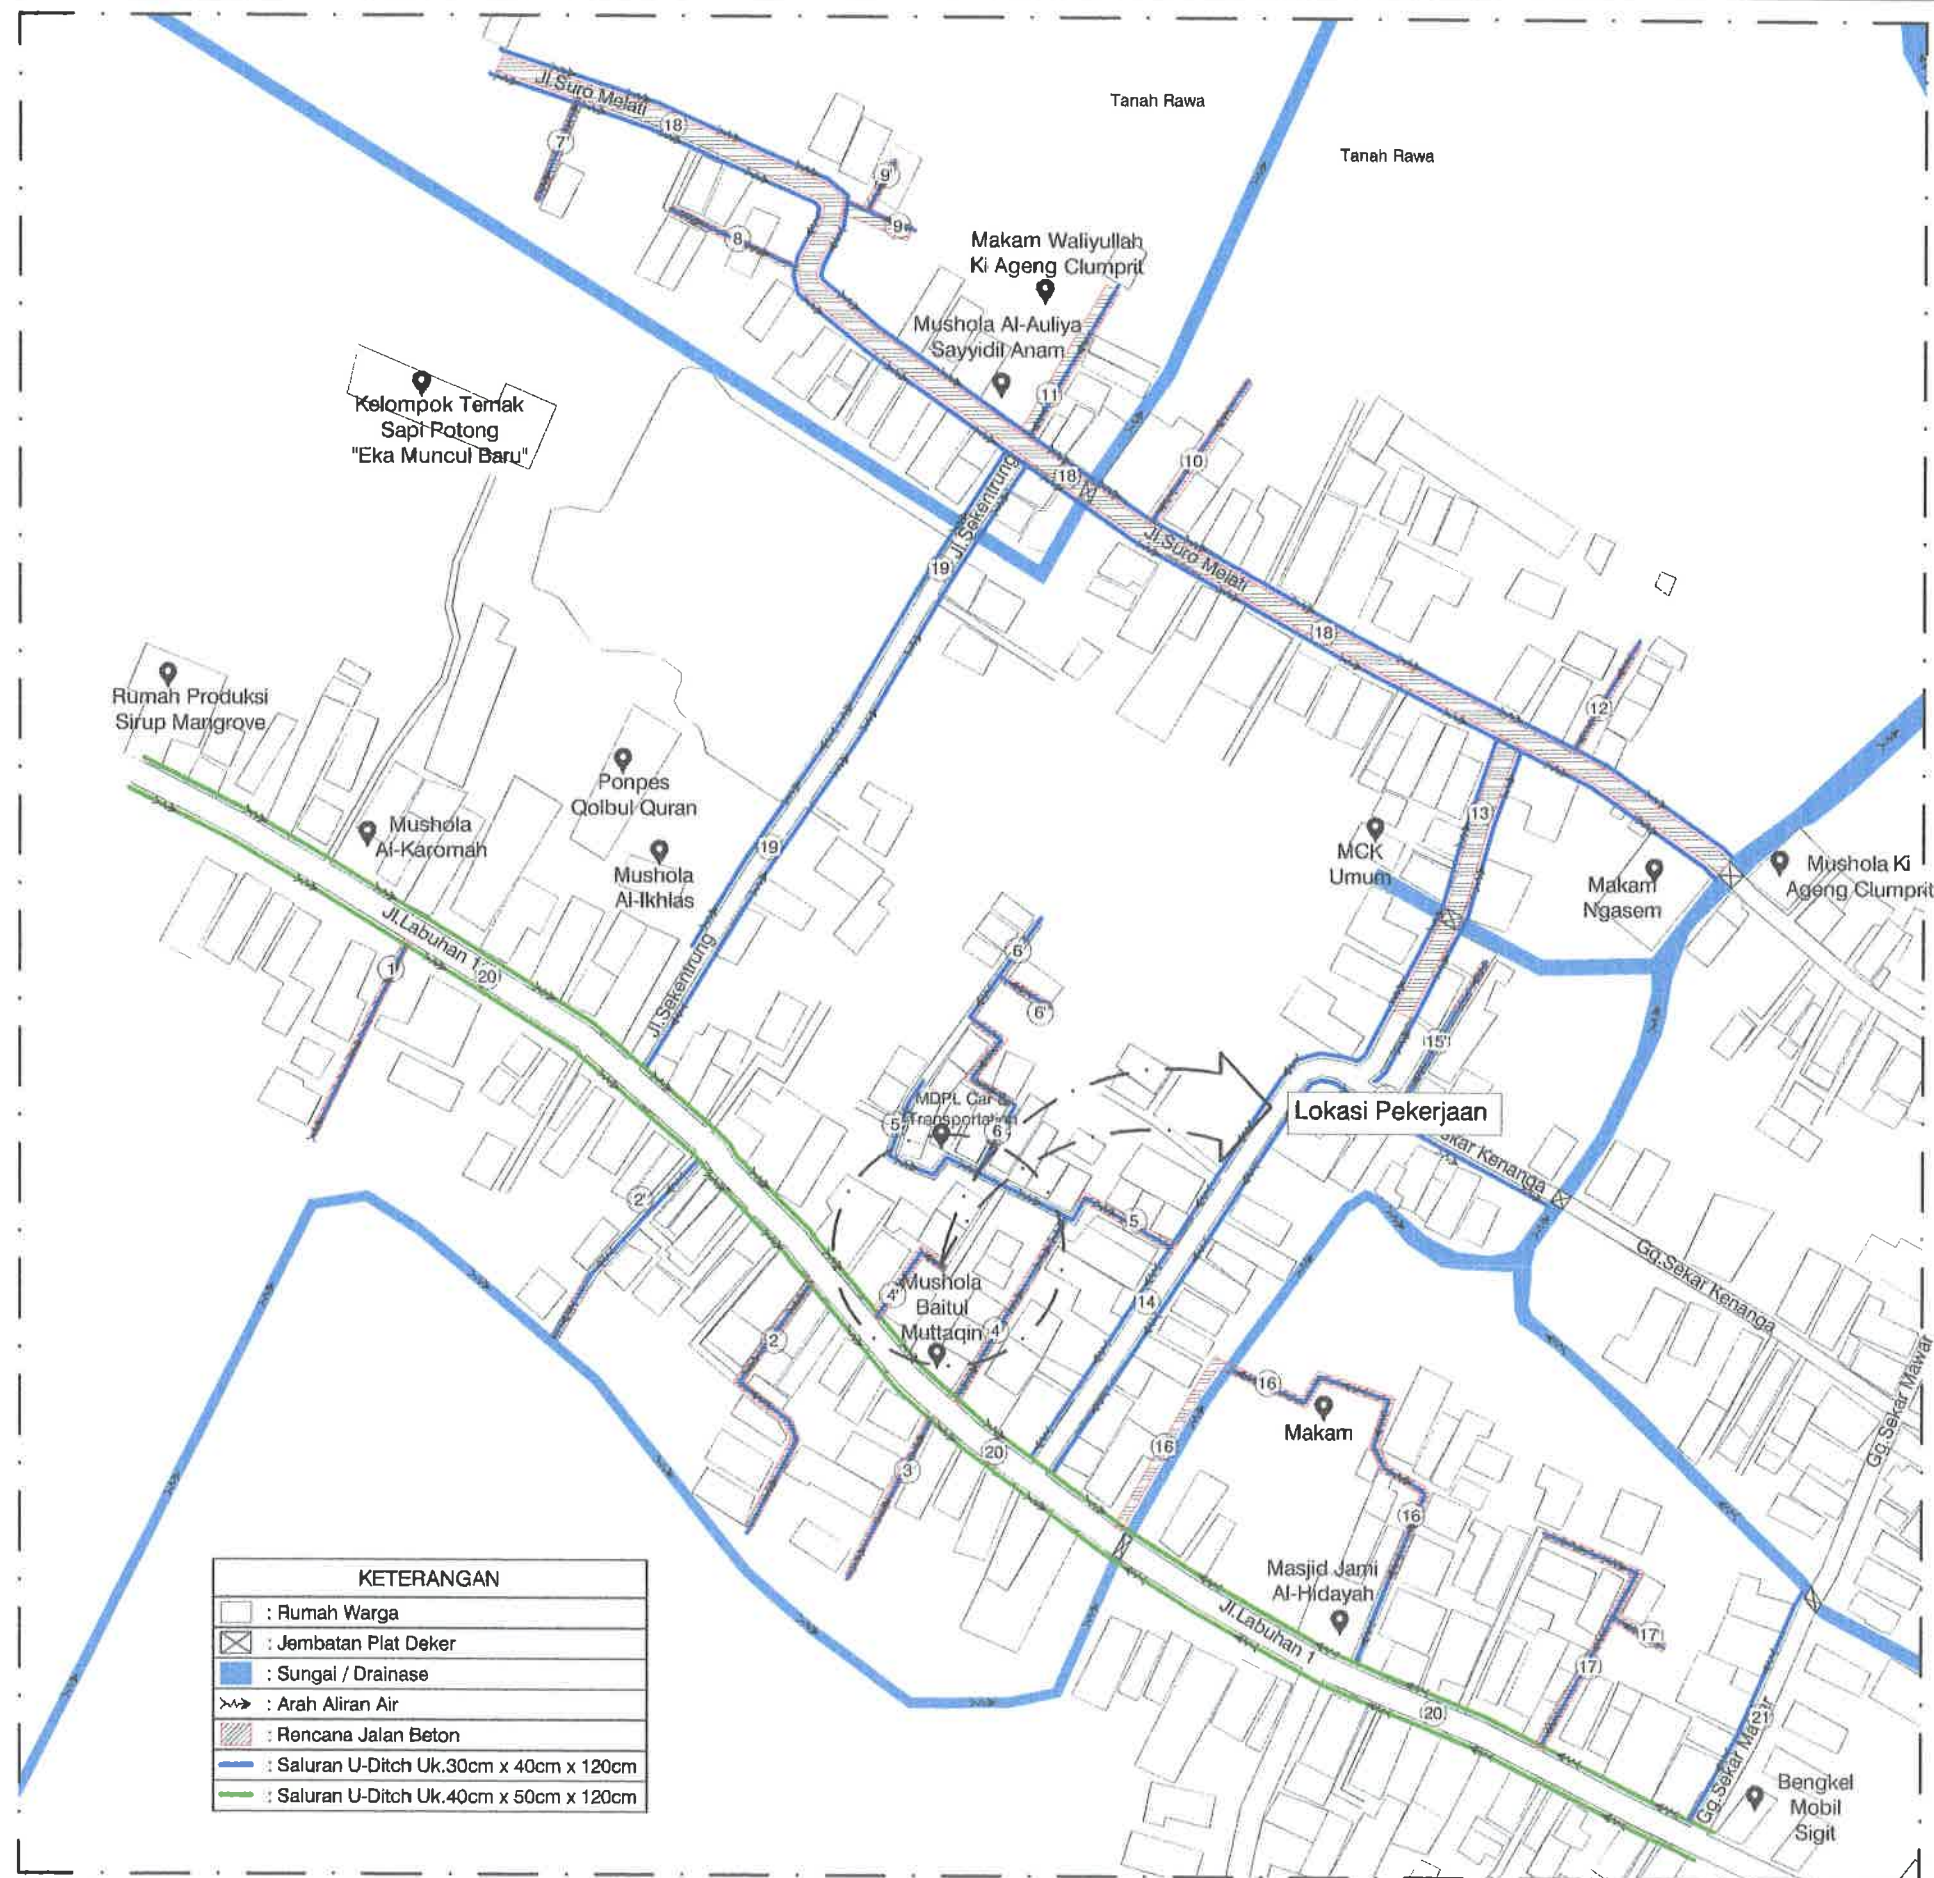

SITEPLAN RENCANA JALAN SALURAN DRAINASE RUAS 4'
SKALA : Nis



PEMERINTAH KOTA PEKALONGAN
DINAS PERUMAHAN RAKYAT DAN KAWASAN PERMUKIMAN
Jl. Singosari no.2 Kel. Podosugih Kec. Pekalongan Barat Telp. (0285) 422581

KEGIATAN :

PENINGKATAN KUALITAS KAWASAN
PERMUKIMAN KUMUH DENGAN LUAS
DIBAWAH 10 (SEPULUH) HA

SUB KEGIATAN :

PELAKSANAAN PEMBANGUNAN
PEMUGARAN/PEREMAJAAN PERMUKIMAN
KUMUH

PEKERJAAN :

PENINGKATAN KUALITAS JALAN DAN
SALURAN DRAINASE LINGKUNGAN KAMPUNG
CLUMPRIT RW 08 KELURAHAN DEGAYU

LOKASI : KOTA PEKALONGAN

TAHUN ANGGARAN : 2024

MENGETAHUI / MENSETUJUI :

KEPALA DINAS PERUMAHAN RAKYAT
DAN KAWASAN PERMUKIMAN
KOTA PEKALONGAN


ANDRIANTO, ST., MT
NIP. 19730111 199803 1 006

DIPERIKSA :


KEPALA BIDANG KAWASAN PERMUKIMAN
DAN PERTANAHAN
SELAKU PEJABAT PELAKSANA TEKNIS
KEGIATAN/ (PPKOM)
KOTA PEKALONGAN





ROMI YULIANTO, ST
NIP. 19770722 199703 1 002

DIBUAT :

KONSULTAN PERENCANA
CV. NIRMA Cipta

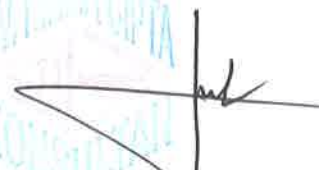
KUSBIYANTO, ST
DIREKTUR

LEMBAR JUMLAH LEMBAR

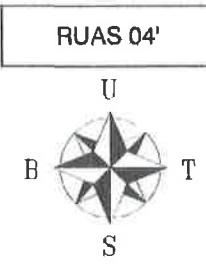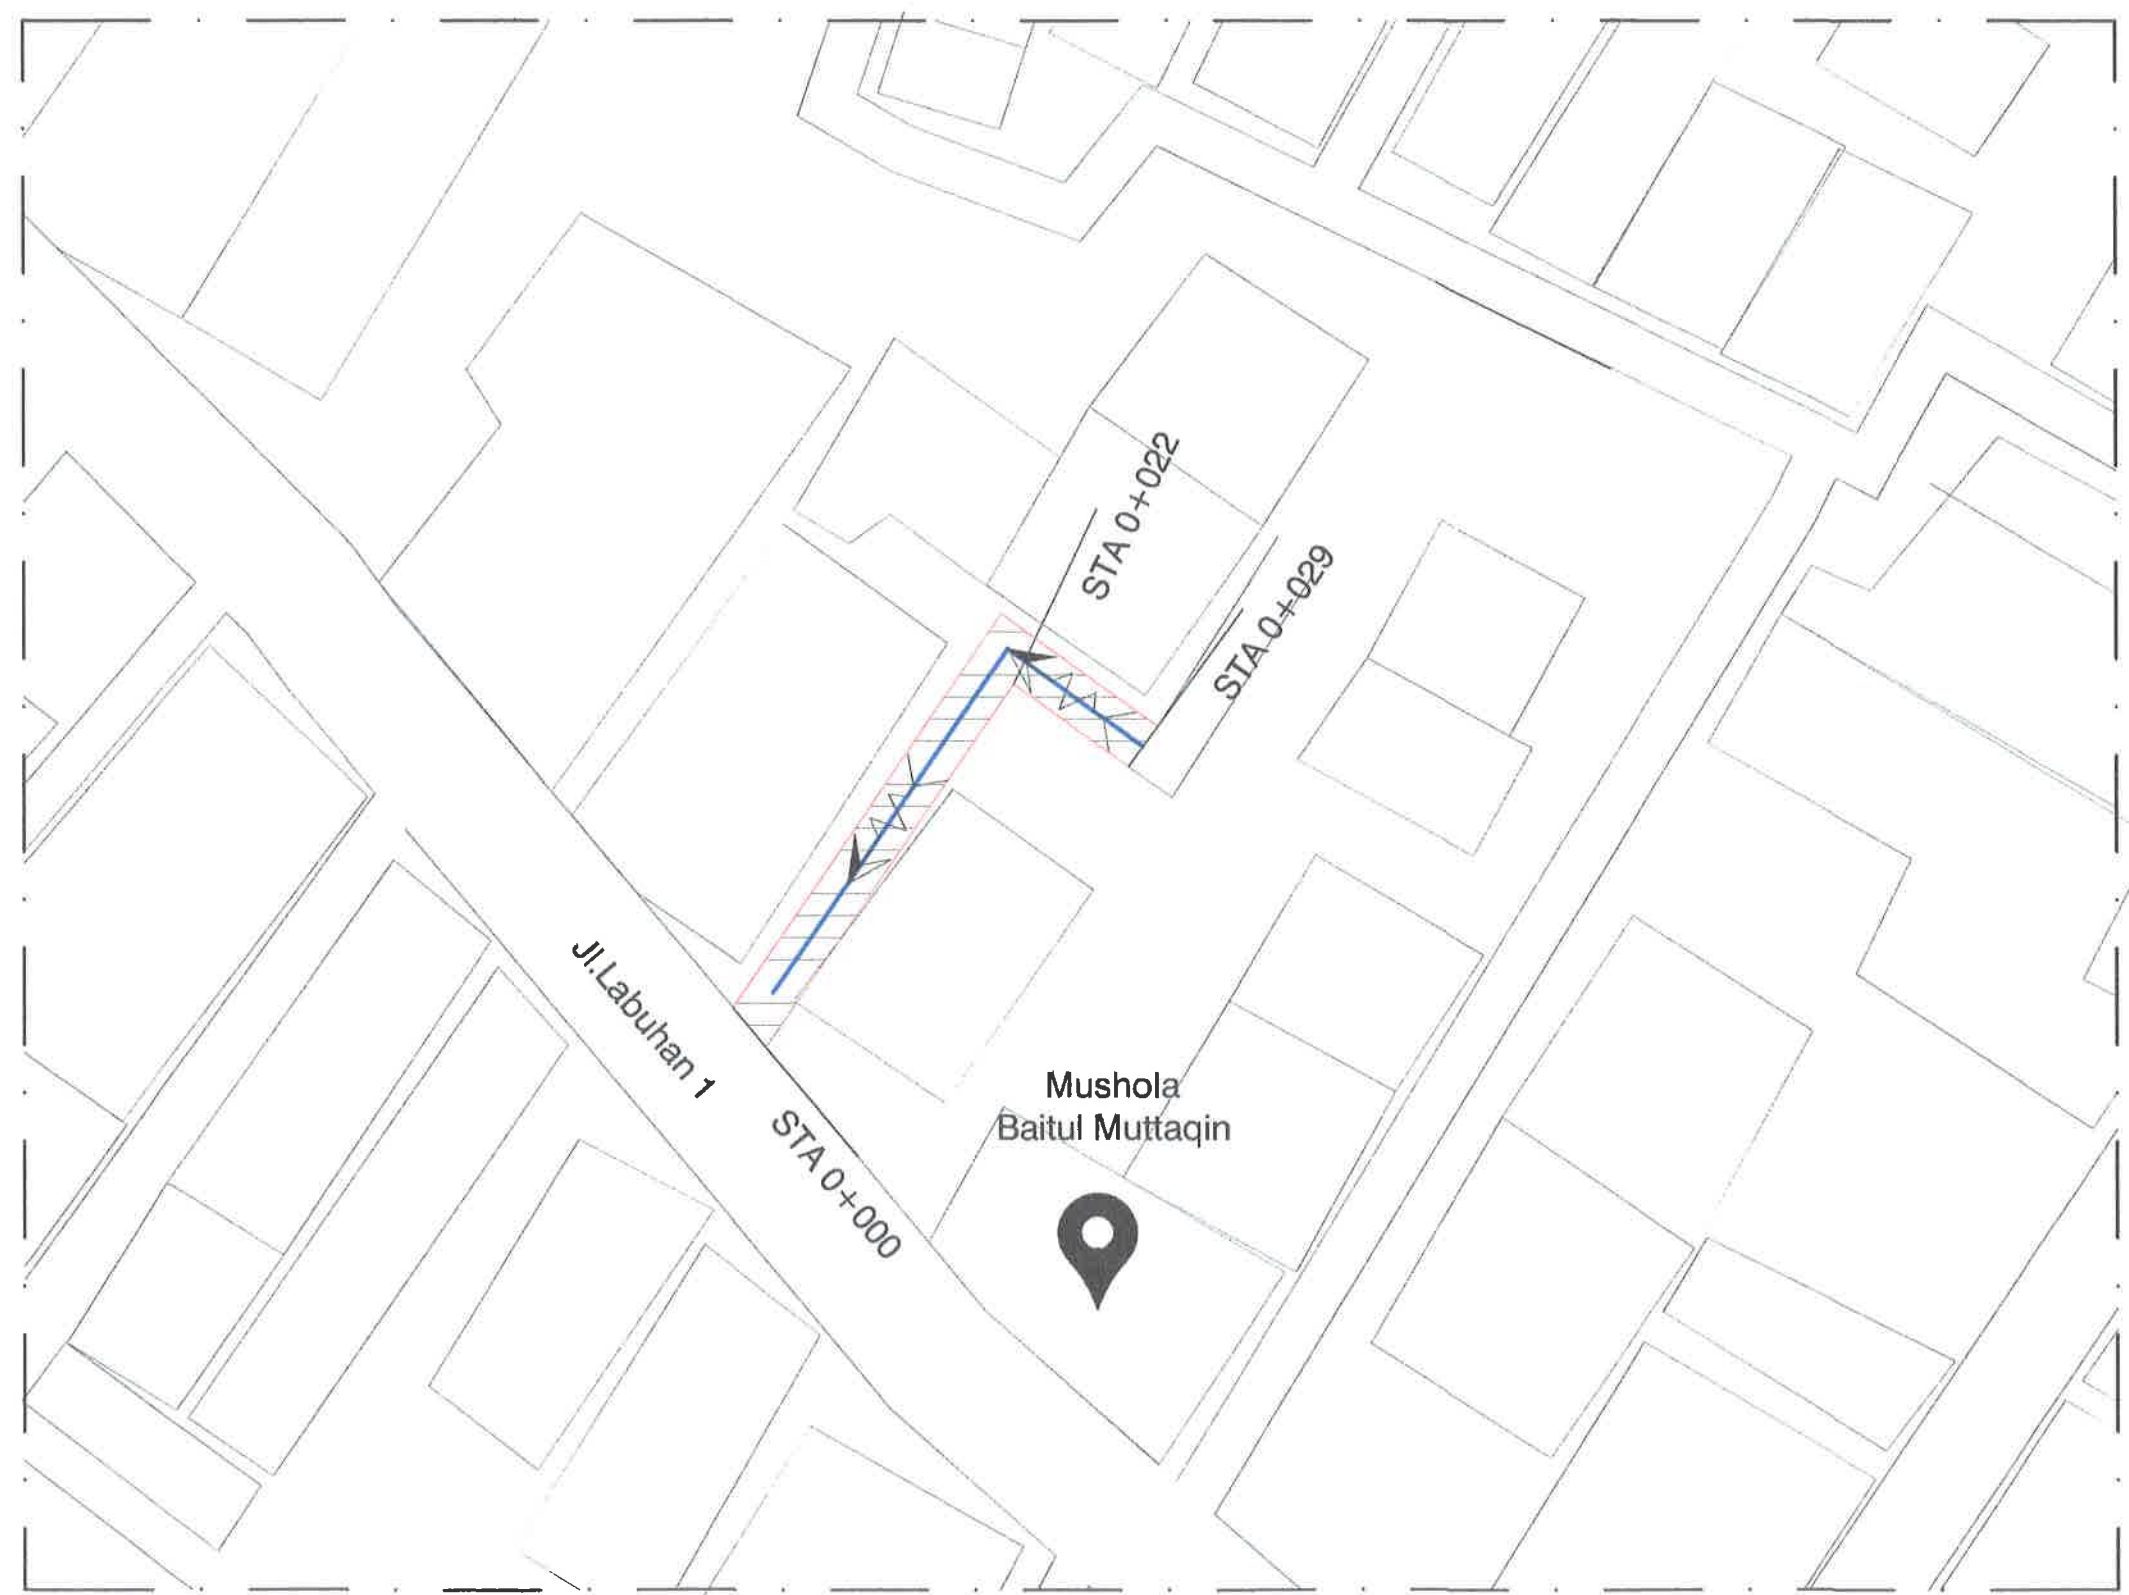

- Keterangan :**
-  : Rumah Warga
 -  : Arah Aliran Air
 -  : Jalan Yang Tidak Dikerjakan
 -  : Jalan Yang Dikerjakan
 -  : Saluran U-Ditch Uk.30cm x 40cm x 120cm

 **DENAH RENCANA RUAS 04'**
SKALA : Nts



PEMERINTAH KOTA PEKALONGAN
DINAS PERUMAHAN RAKYAT DAN KAWASAN PERMUKIMAN
Jl. Singasari no 2 Kel. Podosugih Kec. Pekalongan Barat Telp. (0285) 422581

KEGIATAN :
PENINGKATAN KUALITAS KAWASAN PERMUKIMAN KUMUH DENGAN LUAS DIBAWAH 10 (SEPULUH) HA

SUB KEGIATAN :
PELAKSANAAN PEMBANGUNAN PEMUGARAN/PEREMAJAAN PERMUKIMAN KUMUH

PEKERJAAN :
PENINGKATAN KUALITAS JALAN DAN SALURAN DRAINASE LINGKUNGAN KAMPUNG CLUMPRIT RW 08 KELURAHAN DEGAYU

LOKASI : KOTA PEKALONGAN

TAHUN ANGGARAN : 2024


MENGETAHUI / MENSETUJUI :
KEPALA DINAS PERUMAHAN RAKYAT DAN KAWASAN PERMUKIMAN KOTA PEKALONGAN


ANDRIANTO, ST, MT
NIP. 19730111 199803 1 006

DIPERIKSA :
KEPALA BIDANG KAWASAN PERMUKIMAN DAN PERTANAHAN SELAKU PEJABAT PELAKSANA TEKNIS KEGIATAN/ (PPKOM) KOTA PEKALONGAN


ROMI YULIANTO, ST
NIP. 19770722 199703 1 002

DIBUAT :
KONSULTAN PERENCANA CV. NIRMA CIPTA

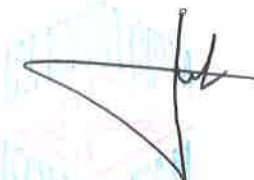
KUSBIYANTO, ST
DIREKTUR

LEMBAR	JUMLAH LEMBAR

RUAS 04'



PENINGKATAN KUALITAS KAWASAN
PERMUKIMAN KUMUH DENGAN LUAS
DIBAWAH 10 (SEPULUH) HA

PELAKSANAAN PEMBANGUNAN
PEMUGARAN/PEREMAJAAN PERMUKIMAN
KUMUH

PENINGKATAN KUALITAS JALAN DAN
SALURAN DRAINASE LINGKUNGAN KAMPUNG
CLUMPRIT RW 08 KELURAHAN DEGAYU

TAHUN ANGGARAN : 2024

KEPALA DINAS PERUMAHAN RAKYAT
DAN KAWASAN PERMUKIMAN
KOTA PEKALONGAN

ANDRIANTO, ST_MT
NIP. 19730111 199803 1 006

KEPALA BIDANG KAWASAN PERMUKIMAN
DAN PERTANAHAN
SELAKU PEJABAT PELAKSANA TEKNIS
KEGIATAN/ (PPKOM)
KOTA PEKALONGAN

ROMI YULIANTO, ST
NIP. 19770722 199703 1 002


KONSULTAN PERENCANA
CV. NIRMA Cipta


KUSBIYANTO, ST
DIREKTUR


JUMLAH LEMBAR



RUAS 04'

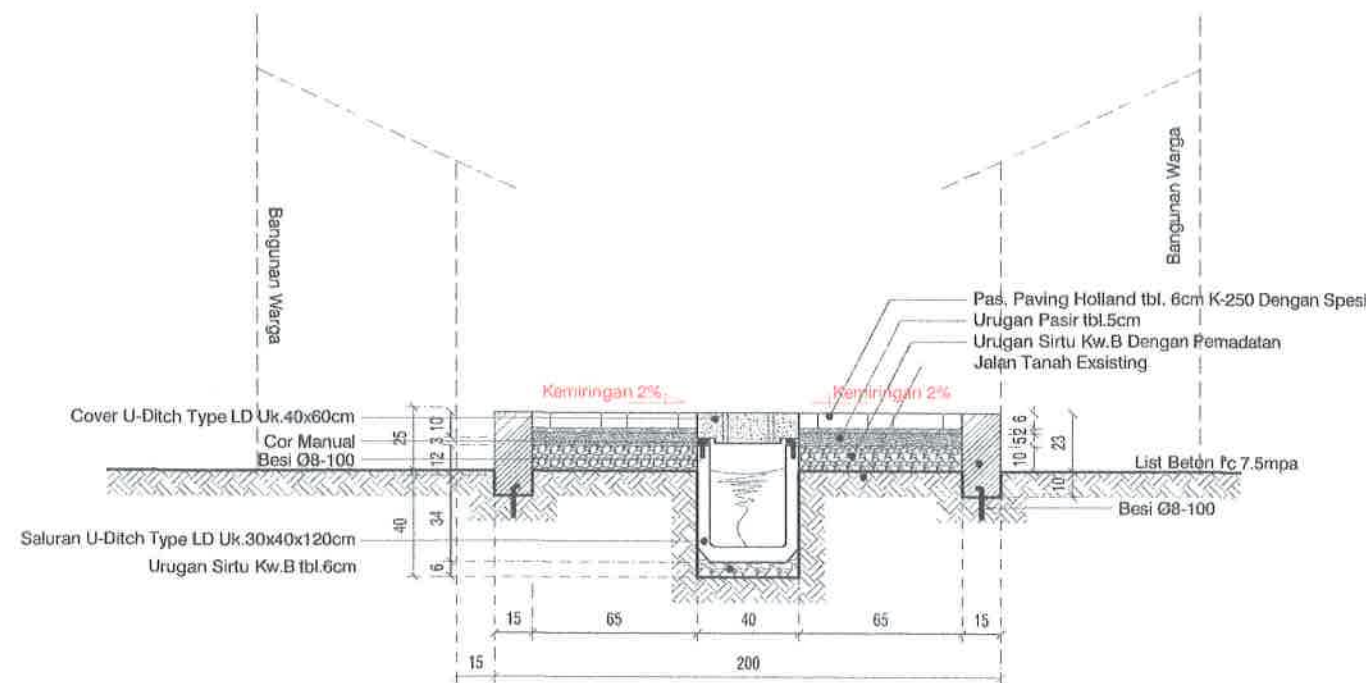

POTONGAN STA 0+029
SKALA 1 : 30

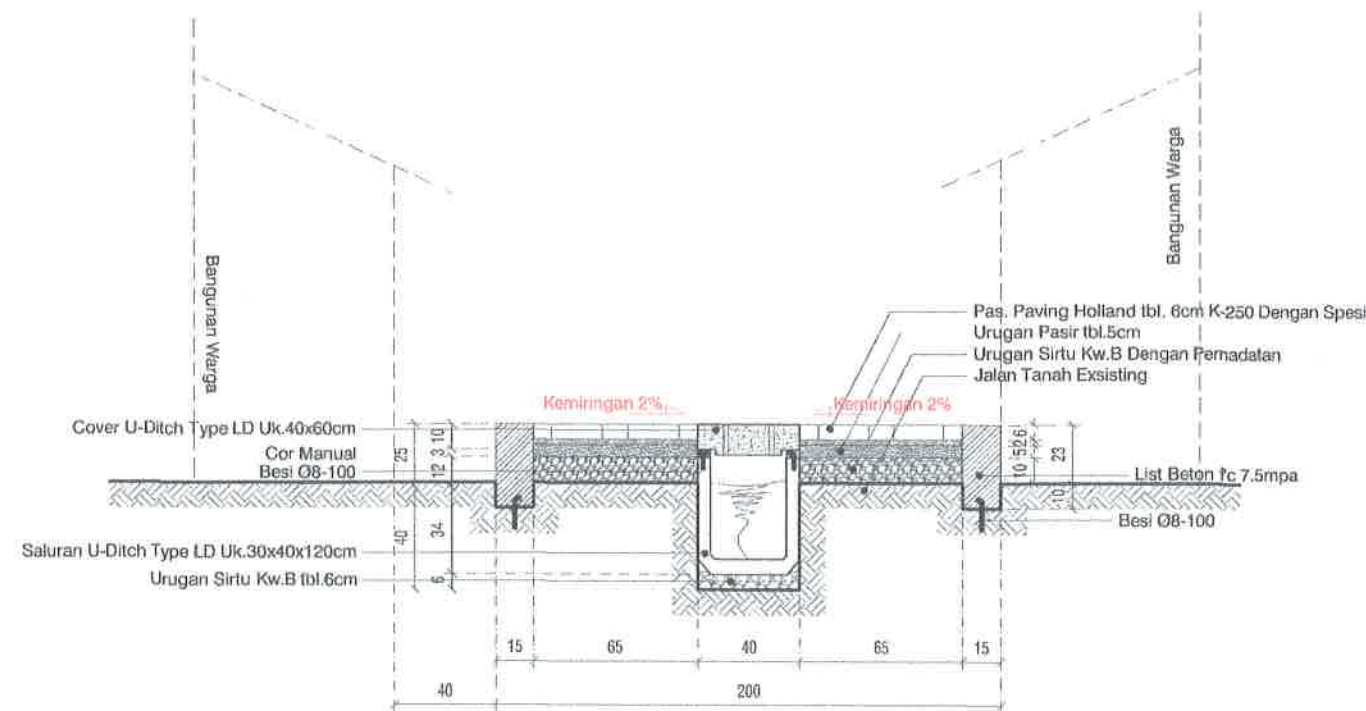

POTONGAN STA 0+031
SKALA 1 : 30



PEMERINTAH KOTA PEKALONGAN
DINAS PERUMAHAN RAKYAT DAN KAWASAN PERMUKIMAN
Jl. Singasari no 2 Kel. Potosugih Kec. Pekalongan Barat Telp. (0285) 422581

KEGIATAN :

PENINGKATAN KUALITAS KAWASAN
PERMUKIMAN KUMUH DENGAN LUAS
DIBAWAH 10 (SEPULUH) HA

SUB KEGIATAN :

PELAKSANAAN PEMBANGUNAN
PEMUGARAN/PEREMAJAAN PERMUKIMAN
KUMUH

PEKERJAAN :

PENINGKATAN KUALITAS JALAN DAN
SALURAN DRAINASE LINGKUNGAN KAMPUNG
CLUMPRIT RW 08 KELURAHAN DEGAYU

LOKASI : KOTA PEKALONGAN

TAHUN ANGGARAN : 2024

MENGETAHUI / MENYETUJUI :

KEPALA DINAS PERUMAHAN RAKYAT
DAN KAWASAN PERMUKIMAN
KOTA PEKALONGAN

ANDRIANTO, ST., MT
NIP. 19730111 199803 1 006

DIPERIKSA :

KEPALA BIDANG KAWASAN PERMUKIMAN
DAN PERTANAHAN
SELAKU PEJABAT PELAKSANA TEKNIS
KEGIATAN/ (PPKOM)
KOTA PEKALONGAN


ROMI YULIANTO, ST
NIP. 19770722 199703 1 002

DIBUAT :

KONSULTAN PERENCANA
CV. NIRMA CIPTA

KUSBIYANTO, ST
DIREKTUR


LEMBAR **JUMLAH LEMBAR**

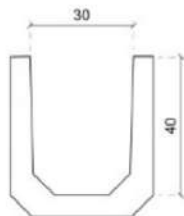

TAMPAK DEPAN




TAMPAK ATAS

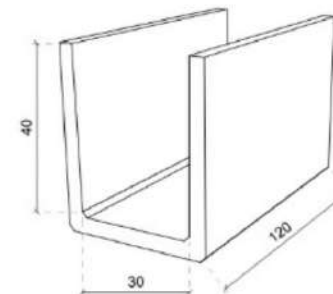


TAMPAK PERSPEKTIF


DETAIL U-DITCH 30cm x 40cm x 120cm
SKALA 1 : 15

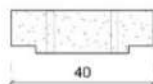

TAMPAK DEPAN

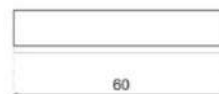

TAMPAK ATAS

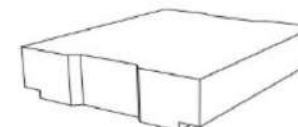

TAMPAK PERSPEKTIF

DETAIL COVER U-DITCH TYPE LD 30cm x 60cm
SKALA 1 : 15



PEMERINTAH KOTA PEKALONGAN
DINAS PERUMAHAN RAKYAT DAN KAWASAN PERMUKIMAN
Jl. Singaperbangsa 2 Kal. Pedasgatih Kal. Pekalongan Jawa Tengah 50131-42041

KEGIATAN :

PENINGKATAN KUALITAS KAWASAN
PERMUKIMAN KUMUH DENGAN LUAS
DIBAWAH 10 (SEPULUH) HA

SUB KEGIATAN :

PELAKSANAAN PEMBANGUNAN
PEMUGARAN/PEREMAJAAN PERMUKIMAN
KUMUH

PEKERJAAN :

PENINGKATAN KUALITAS JALAN DAN
SALURAN DRAINASE LINGKUNGAN KAMPUNG
CLUMPRIT RW 08 KELURAHAN DEGAYU

LOKASI : KOTA PEKALONGAN

TAHUN ANGGARAN : 2024

MENGETAHUI / MENSETUJUI :

KEPALA DINAS PERUMAHAN RAKYAT
DAN KAWASAN PERMUKIMAN
KOTA PEKALONGAN

ANDRIANTO, ST, MT
NIP. 19730111 1998031 006

DIPERIKSA :

KEPALA BIDANG KAWASAN PERMUKIMAN
DAN PERTANAHAN
SELAKU PEJABAT PELAKSANA TEKNIS
KEGIATAN/ (PPKOM)
KOTA PEKALONGAN


ROMI YULIANTO, ST
NIP. 19770722 1997031 002

DIBUAT :

KONSULTAN PERENCANA
CV. NIRMA CIPTA

KUSBIYANTO, ST
DIREKTUR

LEMBAR **JUMLAH LEMBAR**

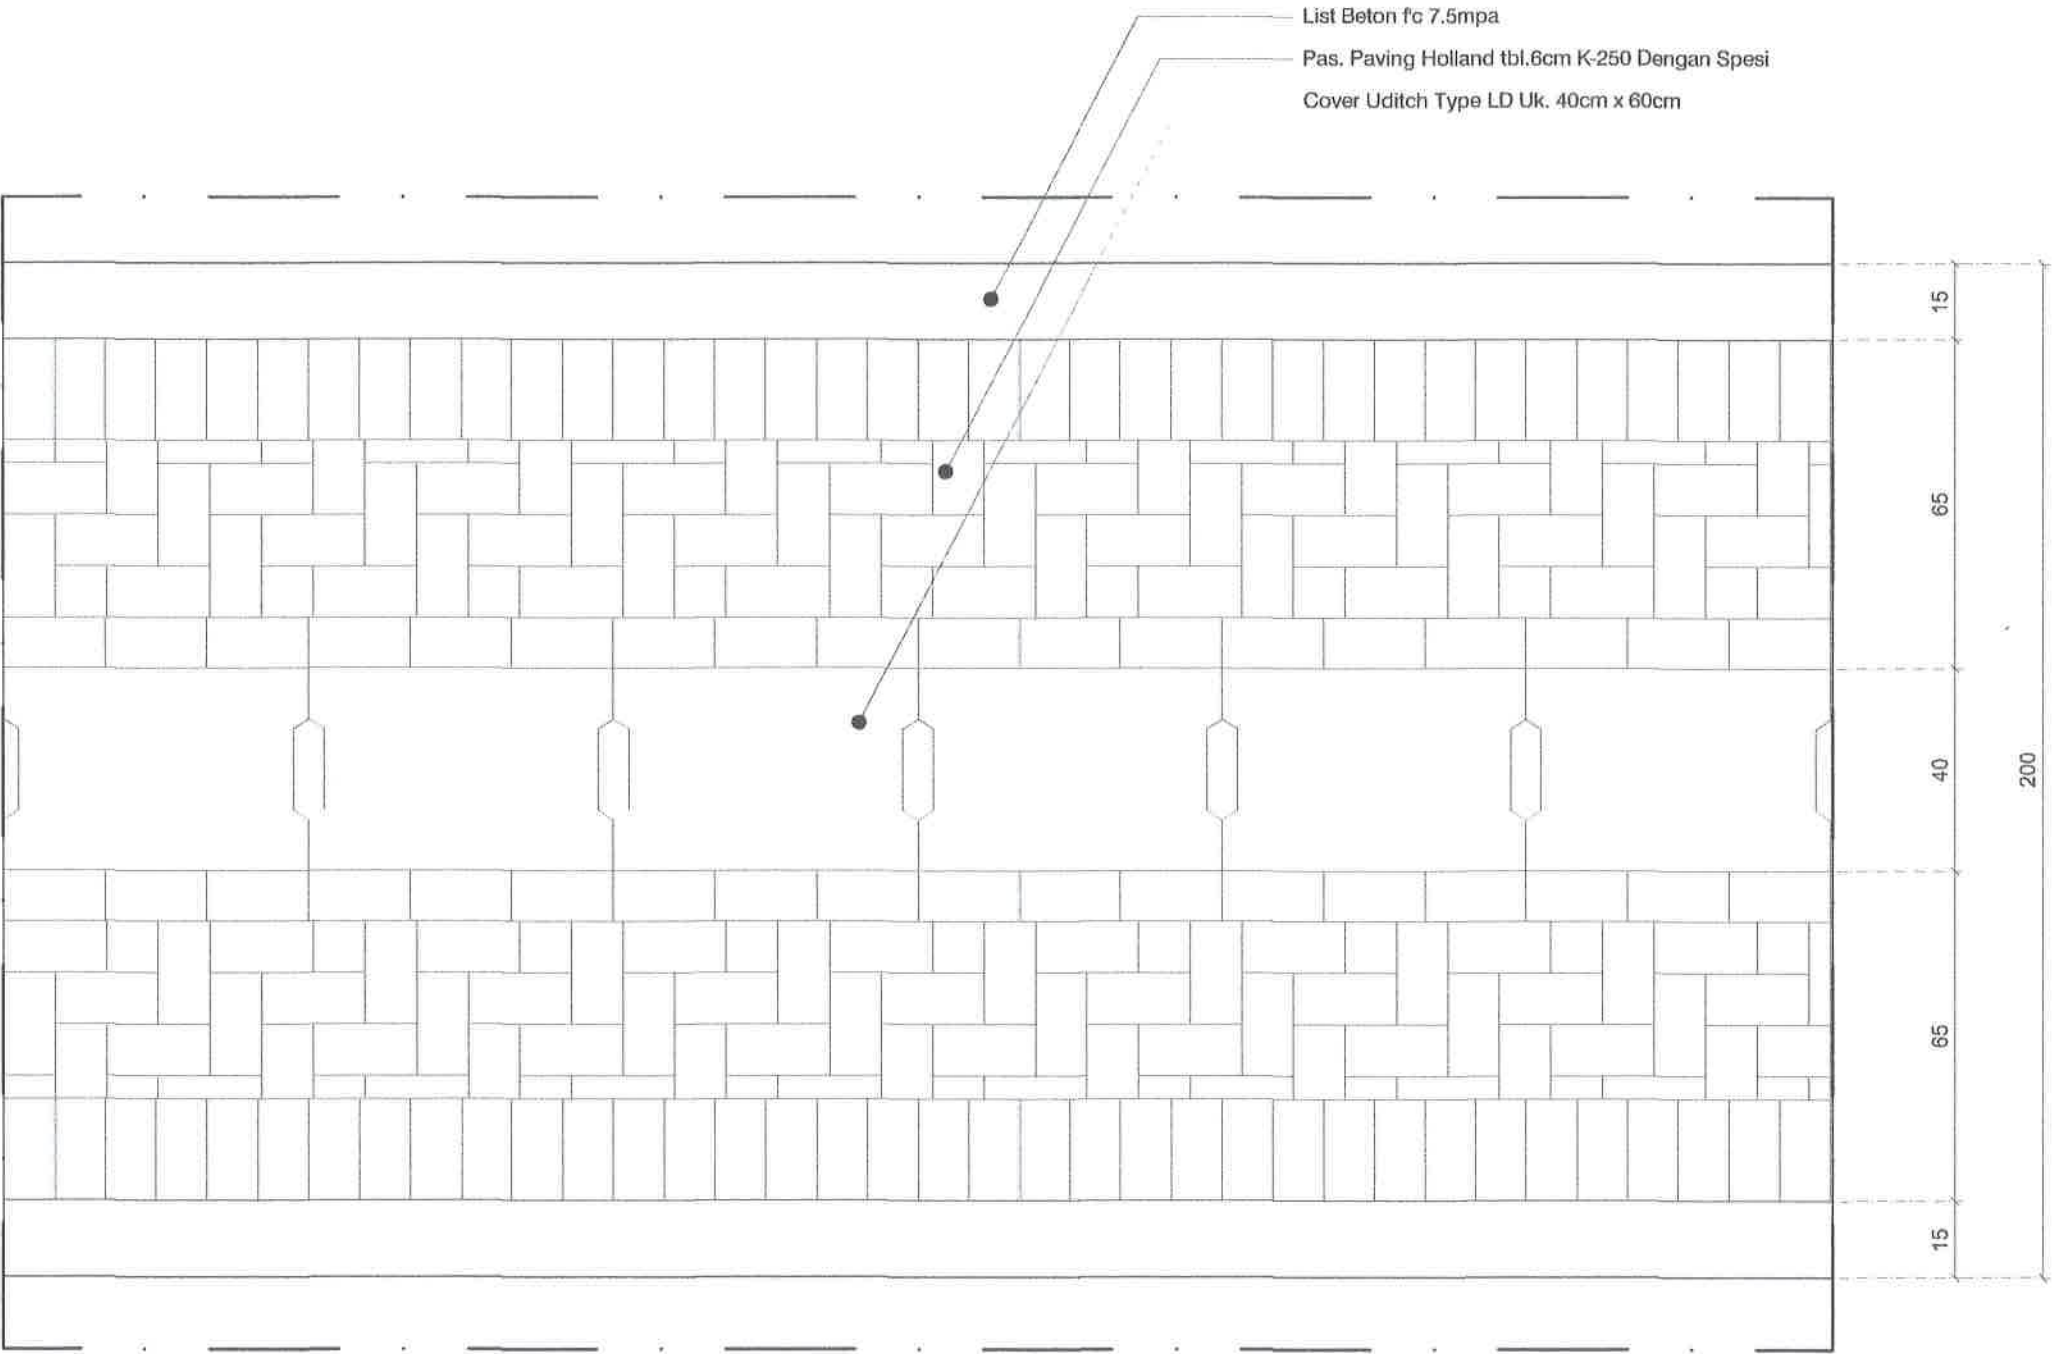

DETAIL MOTIF PAVING
SKALA 1 : 15

RUAS 04'



PEMERINTAH KOTA PEKALONGAN
DINAS PERUMAHAN RAKYAT DAN KAWASAN PERMUKIMAN
Jl. Singosari no 2 Kel. Podosugih Kec. Pekalongan Barat Telp. (0285) 422581

KEGIATAN :

PENINGKATAN KUALITAS KAWASAN
PERMUKIMAN KUMUH DENGAN LUAS
DIBAWAH 10 (SEPULUH) HA

SUB KEGIATAN :

PELAKSANAAN PEMBANGUNAN
PEMUGARAN/PEREMAJAAN PERMUKIMAN
KUMUH

PEKERJAAN :

PENINGKATAN KUALITAS JALAN DAN
SALURAN DRAINASE LINGKUNGAN KAMPUNG
CLUMPRIT RW 08 KELURAHAN DEGAYU

LOKASI : KOTA PEKALONGAN

TAHUN ANGGARAN : 2024

MENGETAHUI / MENYETUJUI :

KEPALA DINAS PERUMAHAN RAKYAT
DAN KAWASAN PERMUKIMAN
KOTA PEKALONGAN

ANDRIANTO, ST, MT
NIP. 19730111 199803 1 006

DIPERIKSA :

KEPALA BIDANG KAWASAN PERMUKIMAN
DAN PERTANAHAN
SELAKU PEJABAT PELAKSANA TEKNIS
KEGIATAN/ (PPKOM)
KOTA PEKALONGAN

ROMI YULIANTO, ST
NIP. 19770722 199703 1 002


DIBUAT :

KONSULTAN PERENCANA
CV. NIRMA CIPTA

KUSBIYANTO, ST
DIREKTUR

LEMBAR

JUMLAH LEMBAR

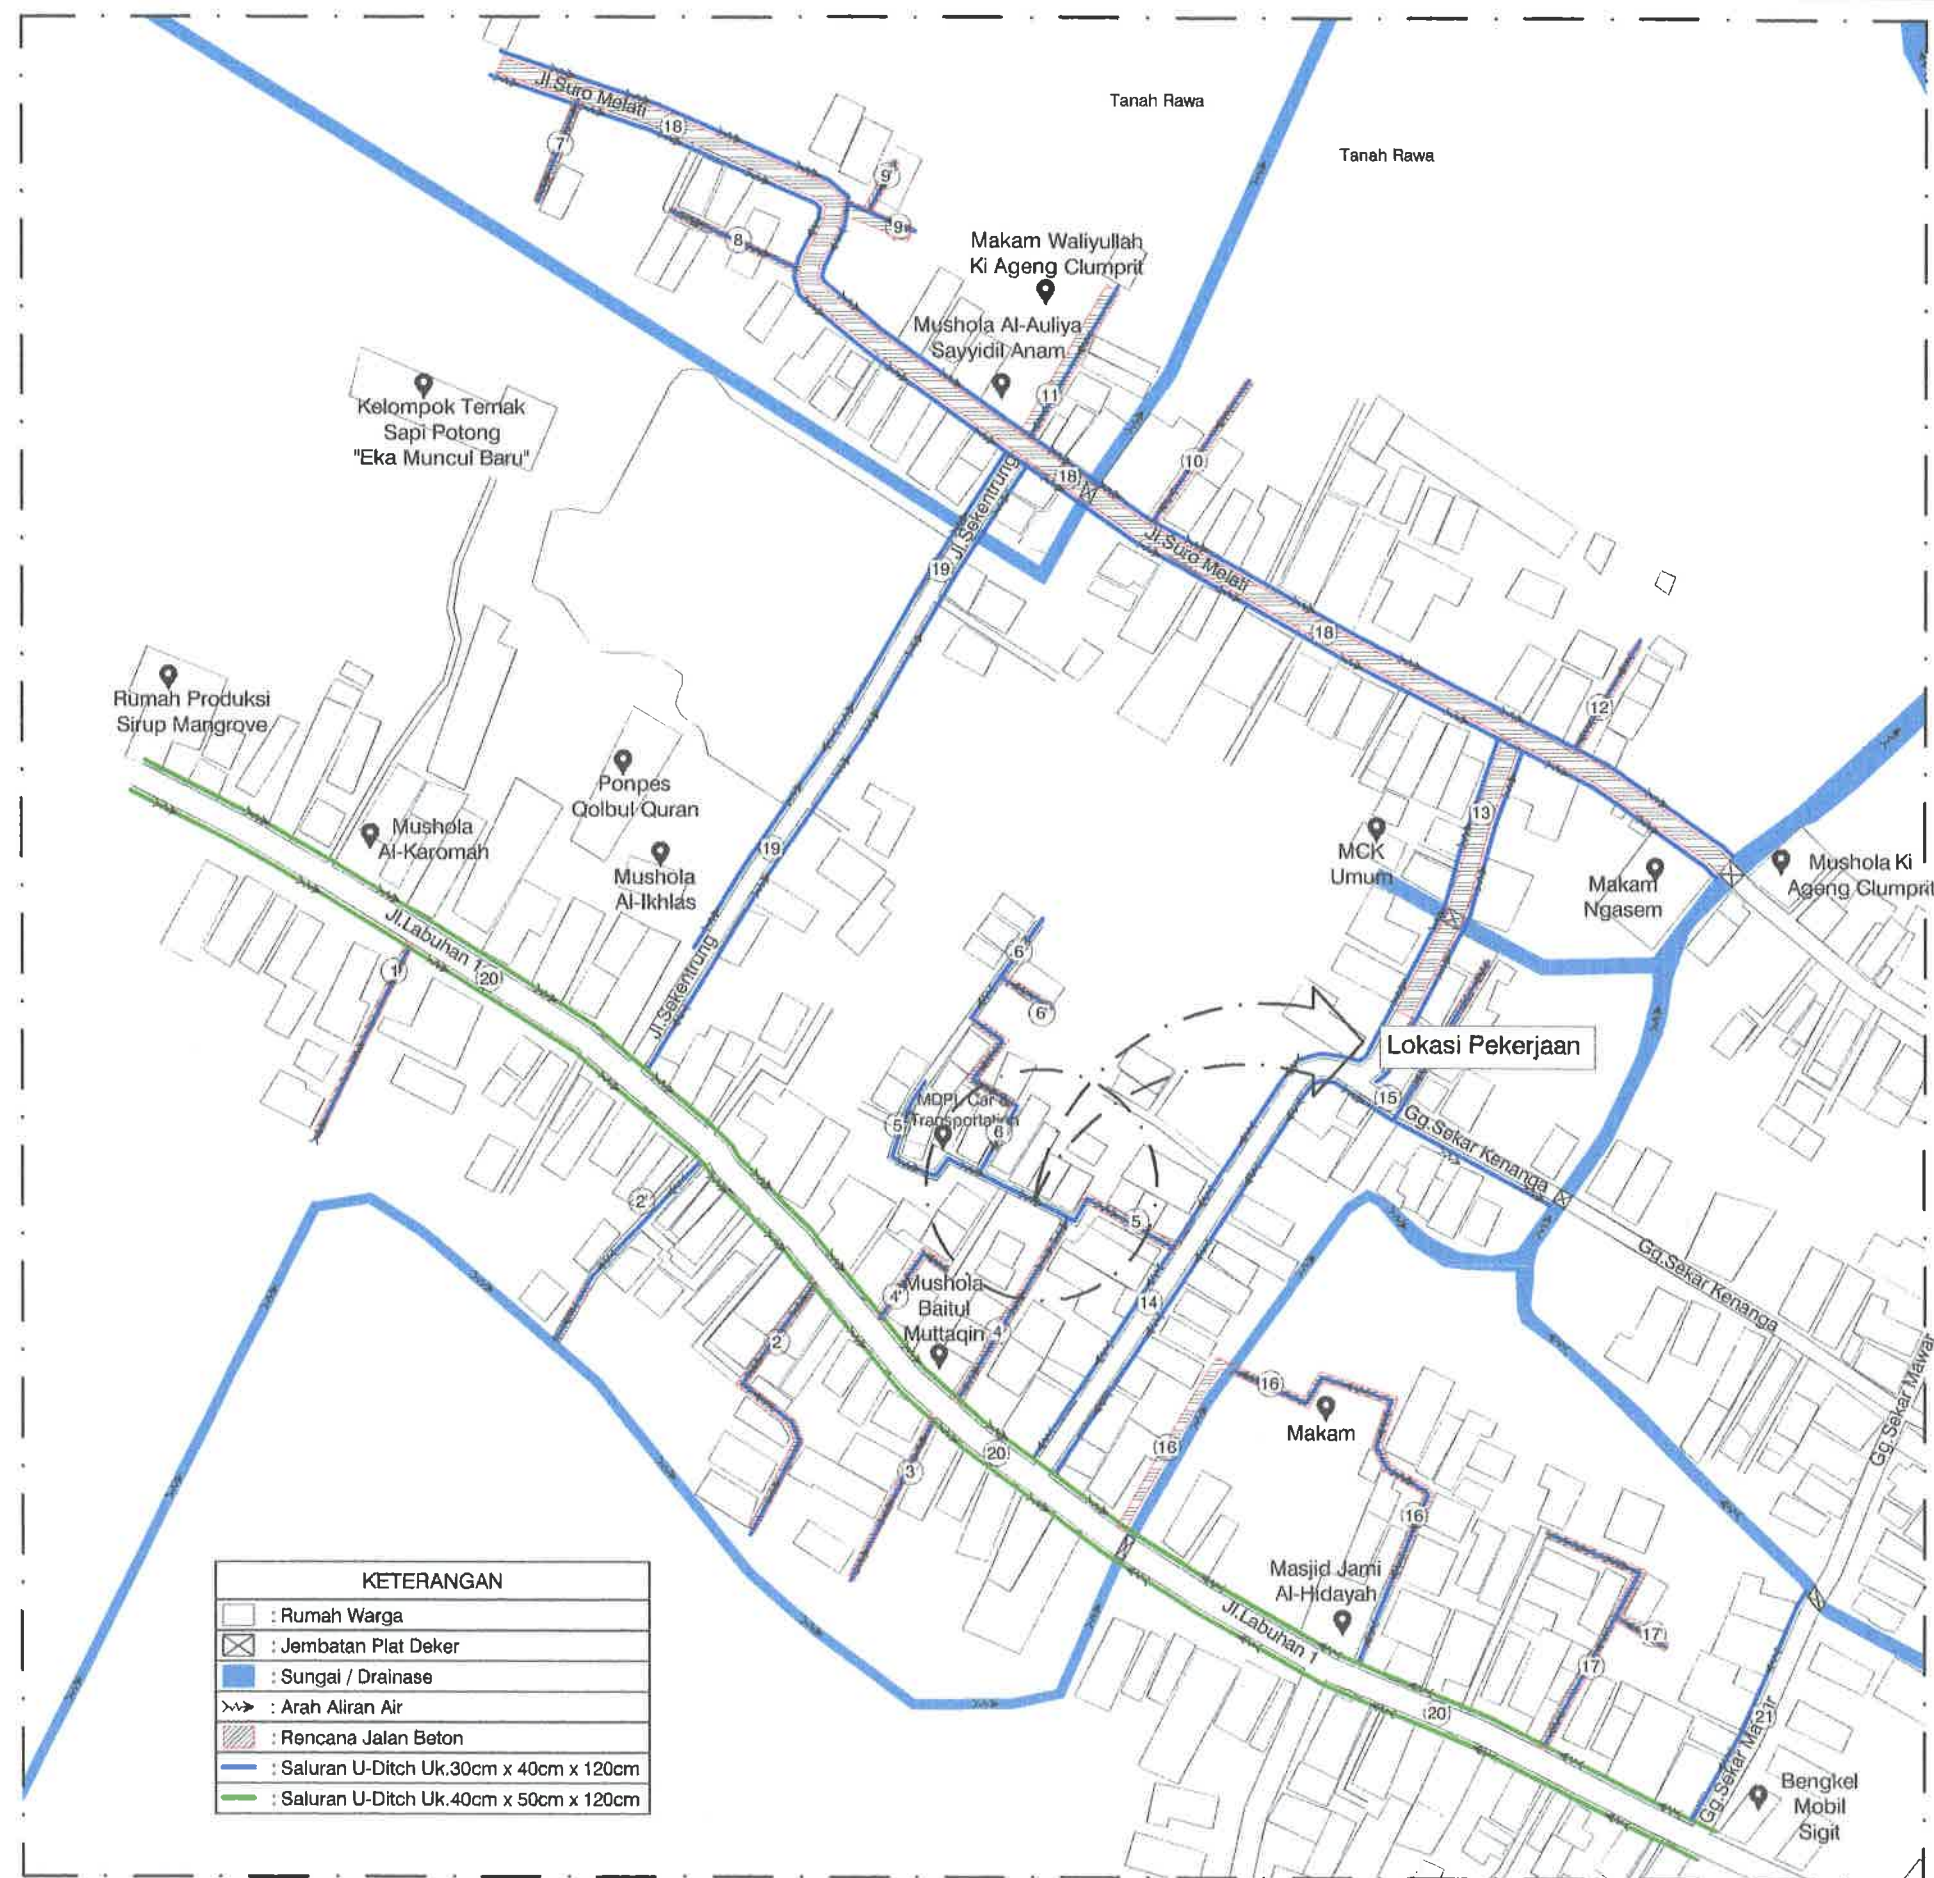

SITEPLAN RENCANA JALAN SALURAN DRAINASE RUAS 5
SKALA : Nts



PEMERINTAH KOTA PEKALONGAN
DINAS PERUMAHAN RAKYAT DAN KAWASAN PERMUKIMAN
Jl. Singasari no 2 Kel. Podosugih Kec. Pekalongan Baral Telp. (0285) 433201

KEGIATAN :

PENINGKATAN KUALITAS KAWASAN PERMUKIMAN KUMUH DENGAN LUAS DIBAWAH 10 (SEPULUH) HA

SUB KEGIATAN :

PELAKSANAAN PEMBANGUNAN PEMUGARAN/PEREMAJAAN PERMUKIMAN KUMUH

PEKERJAAN :

PENINGKATAN KUALITAS JALAN DAN SALURAN DRAINASE LINGKUNGAN KAMPUNG CLUMPRIT RW 08 KELURAHAN DEGAYU

LOKASI : KOTA PEKALONGAN

TAHUN ANGGARAN : 2024

MENGETAHUI / MENSETUJUI :

KEPALA DINAS PERUMAHAN RAKYAT DAN KAWASAN PERMUKIMAN KOTA PEKALONGAN

ANDRIANTO, ST., MT
NIP. 19730111 199803 1 006

DIPERIKSA :

KEPALA BIDANG KAWASAN PERMUKIMAN DAN PERTANAHAN SELAKU PEJABAT PELAKSANA TEKNIS KEGIATAN/ (PPKOM) KOTA PEKALONGAN

ROMI YULIANTO, ST
NIP. 19770722 199703 1 002



DIBUAT :

KONSULTAN PERENCANA CV. NIRMA CIPTA

KUSBIYANTO, ST
DIREKTUR

LEMBAR

JUMLAH LEMBAR

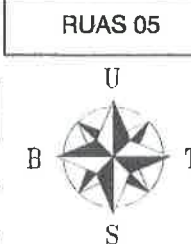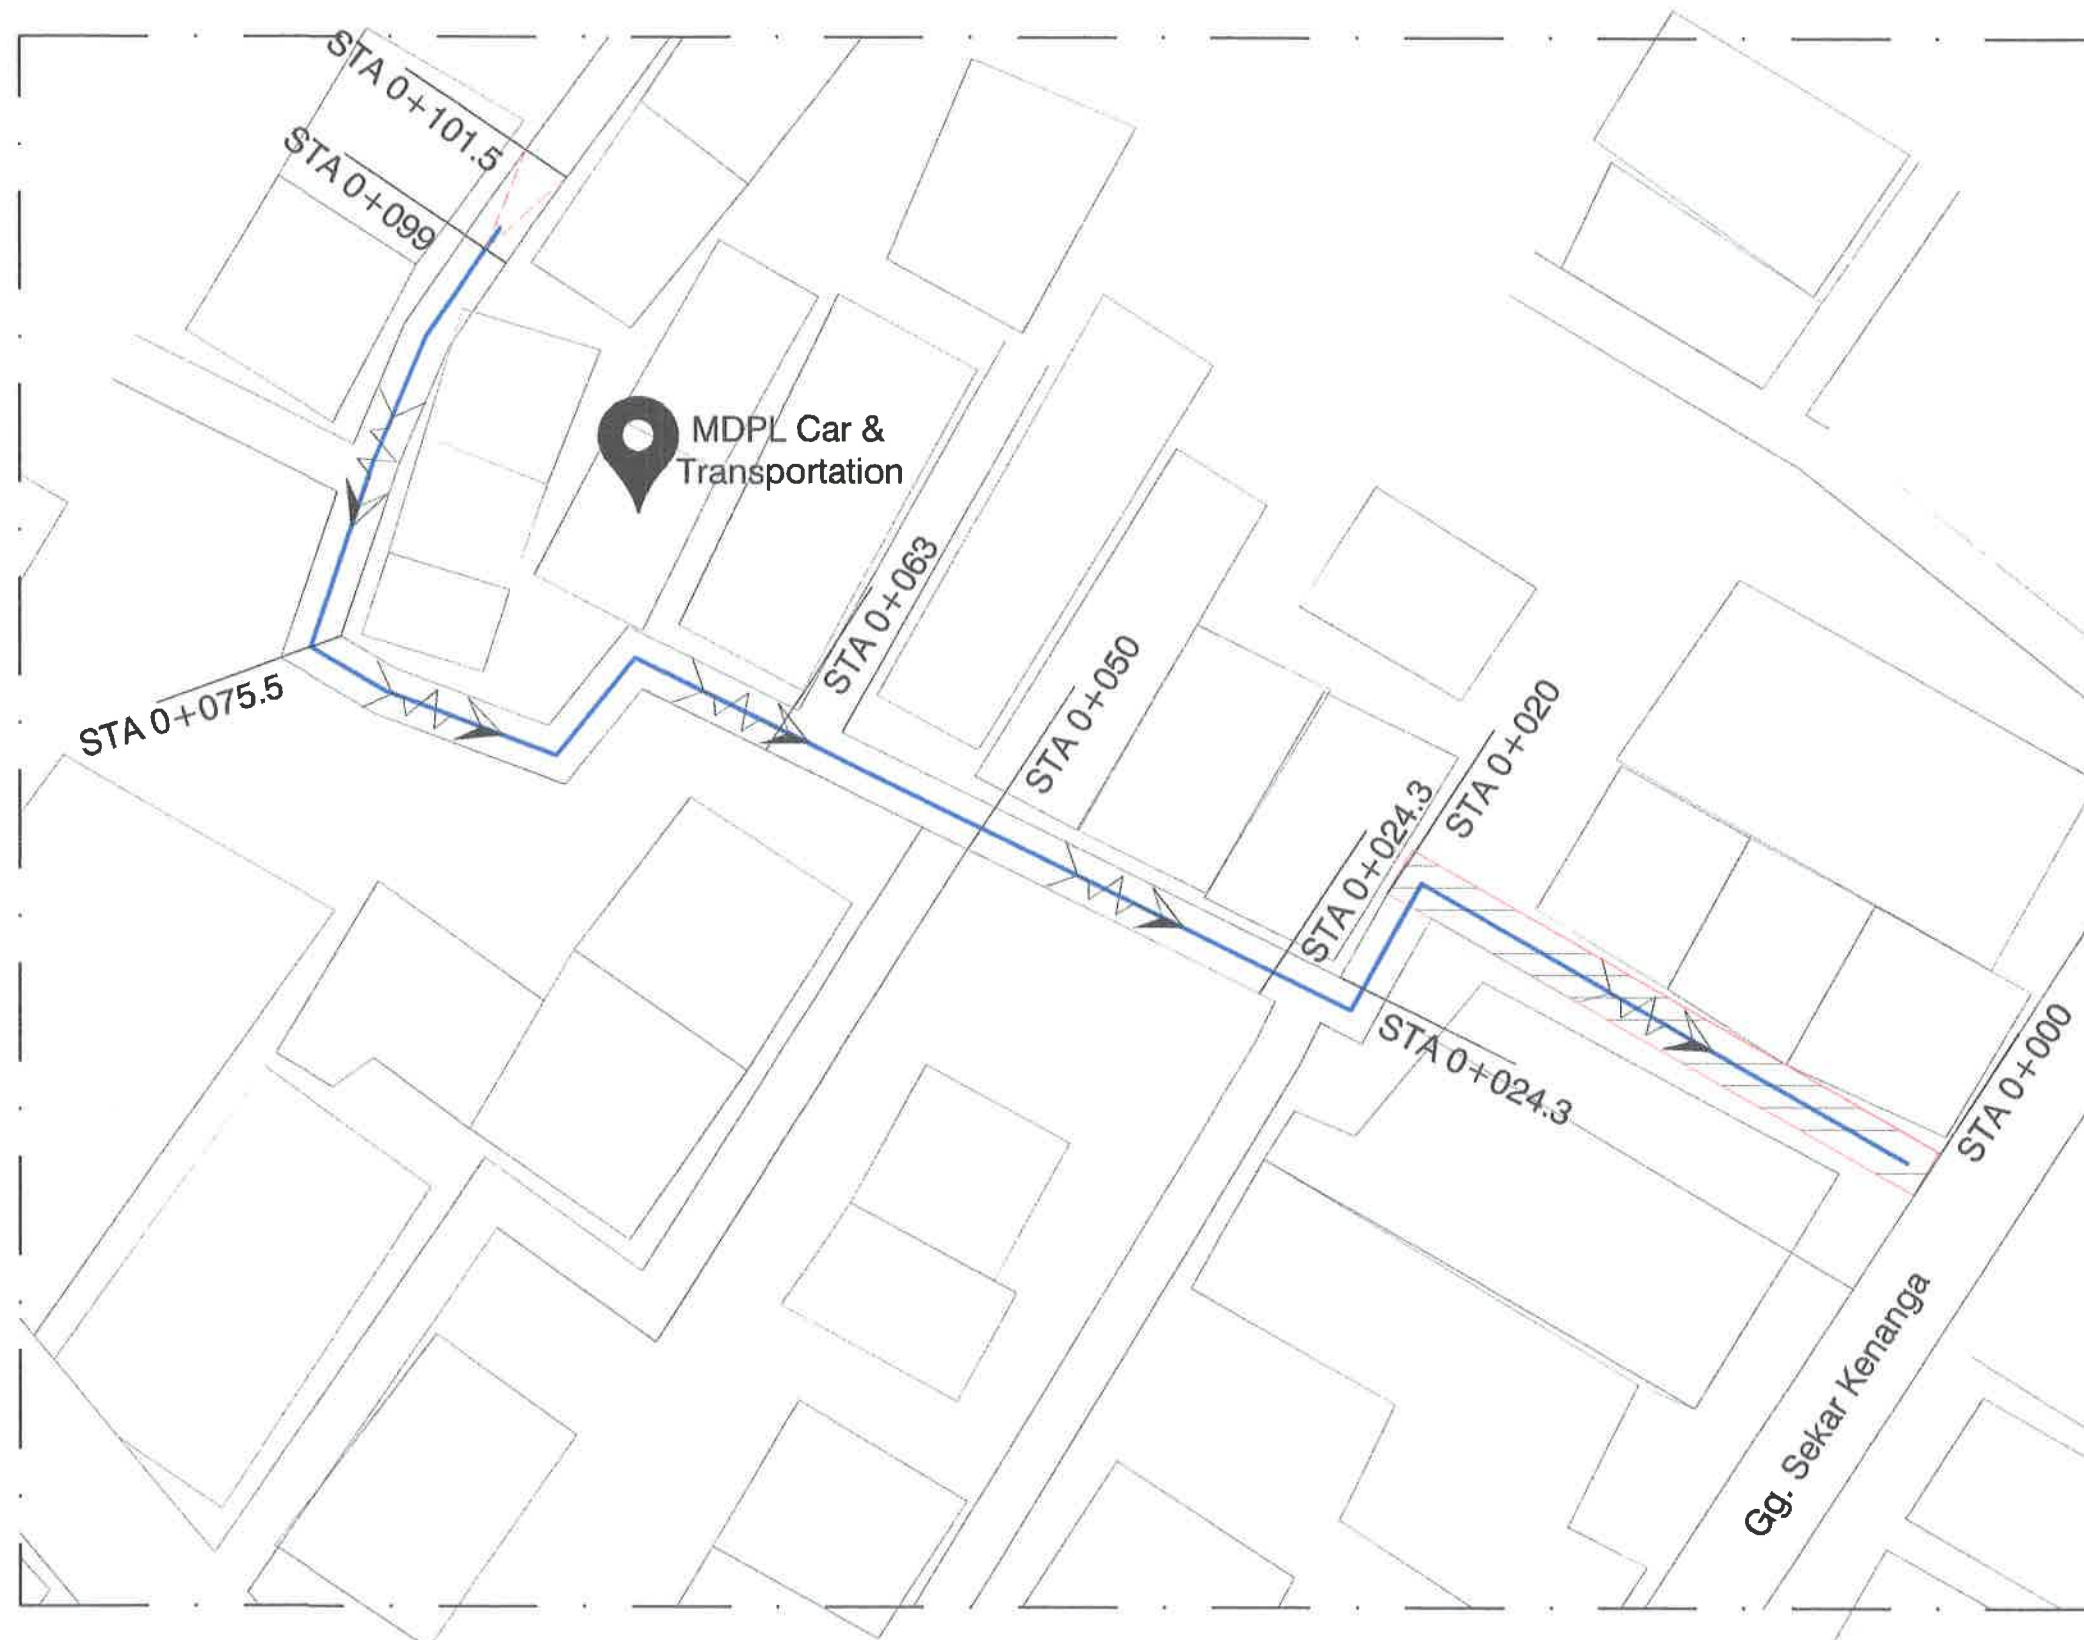

- Keterangan :**
- : Rumah Warga
 - : Arah Aliran Air
 - : Jalan Yang Tidak Dikerjakan
 - : Jalan Yang Dikerjakan
 - : Saluran U-Ditch Uk.30cm x 40cm x 120cm

DENAH RENCANA RUAS 05
SKALA : Nts



PEMERINTAH KOTA PEKALONGAN
DINAS PERUMAHAN RAKYAT DAN KAWASAN PERMUKIMAN
Jl. Singasari no 2 Kel. Podowaluh Kec. Pekalongan Barat Telp. (0285) 422581

KEGIATAN :

PENINGKATAN KUALITAS KAWASAN
PERMUKIMAN KUMUH DENGAN LUAS
DIBAWAH 10 (SEPULUH) HA

SUB KEGIATAN :

PELAKSANAAN PEMBANGUNAN
PEMUGARAN/PEREMAJAAN PERMUKIMAN
KUMUH

PEKERJAAN :

PENINGKATAN KUALITAS JALAN DAN
SALURAN DRAINASE LINGKUNGAN KAMPUNG
CLUMPRIT RW 08 KELURAHAN DEGAYU

LOKASI : KOTA PEKALONGAN

TAHUN ANGGARAN : 2024

MENGETAHUI / MENYETUJUI :

KEPALA DINAS PERUMAHAN RAKYAT
DAN KAWASAN PERMUKIMAN
KOTA PEKALONGAN

ANDRIANTO, ST.,MT
NIP. 19730111 199803 1 006

DIPERIKSA :

KEPALA BIDANG KAWASAN PERMUKIMAN
DAN PERTANAHAN
SELAKU PEJABAT PELAKSANA TEKNIS
KEGIATAN/ (PPKOM)
KOTA PEKALONGAN


ROMI YULIANTO, ST
NIP. 19770722 199703 1 002

DIBUAT :

KONSULTAN PERENCANA
CV. NIRMA CIPTA


KUSBIYANTO, ST
DIREKTUR

LEMBAR JUMLAH LEMBAR

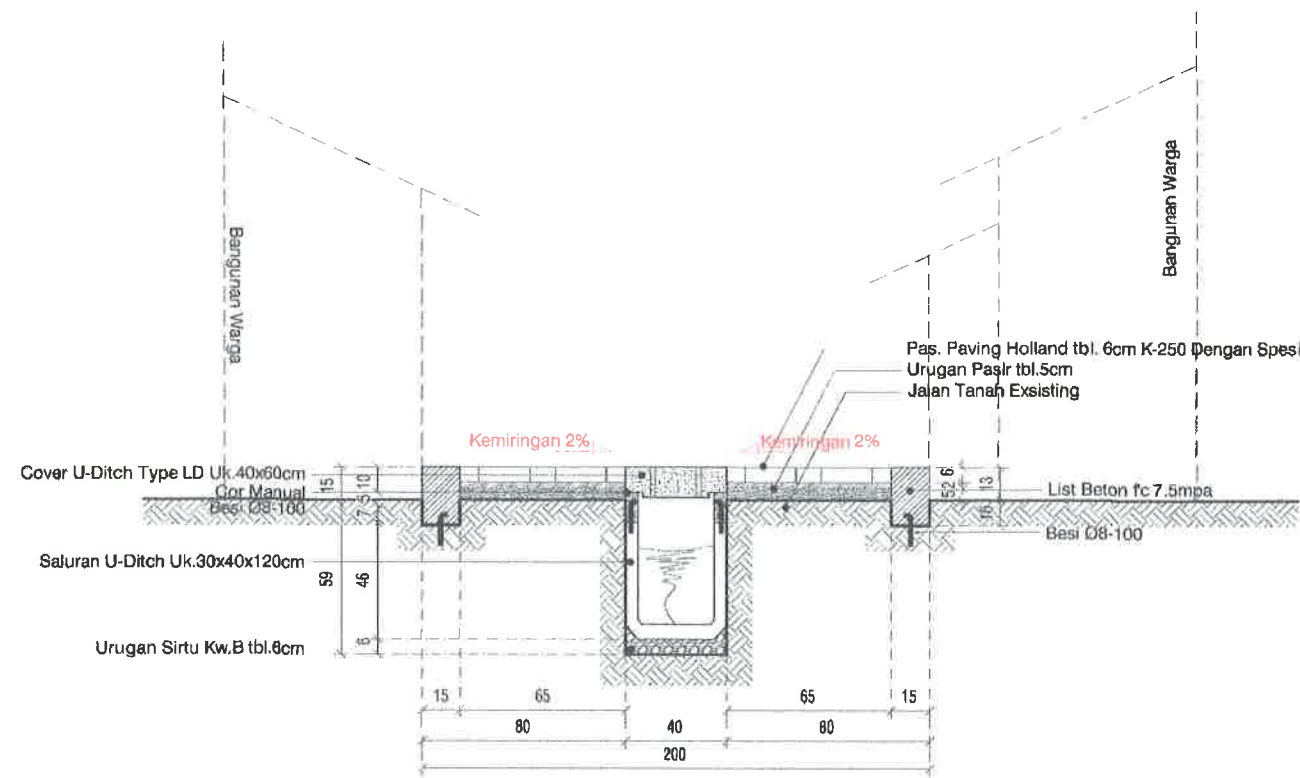

POTONGAN STA 0+000

SKALA 1 : 30

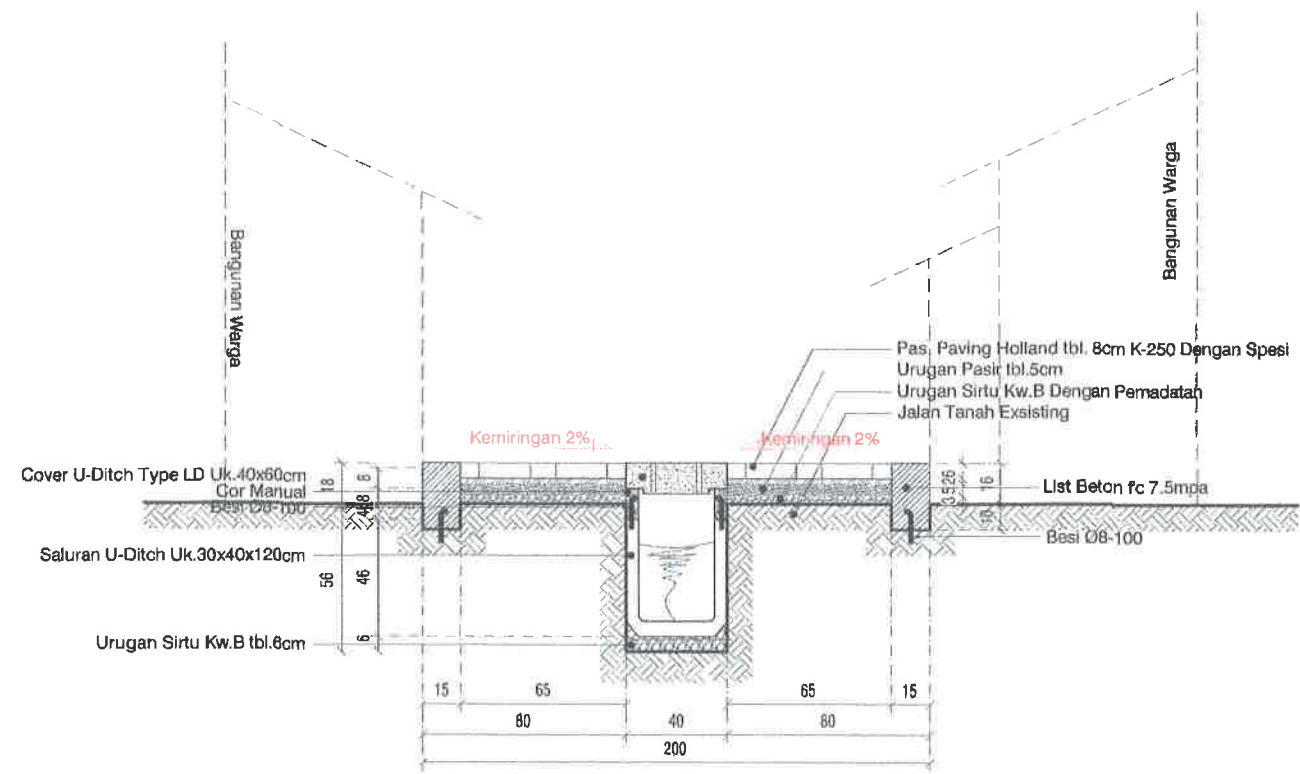

POTONGAN STA 0+020

SKALA 1 : 30



PEMERINTAH KOTA PEKALONGAN
DINAS PERUMAHAN RAKYAT DAN KAWASAN PERMUKIMAN
Jl. Singosari no 2 Kal. Podosugih Kec. Pekalongan Barat Telp. (0285) 422581

KEGIATAN :

PENINGKATAN KUALITAS KAWASAN
PERMUKIMAN KUMUH DENGAN LUAS
DIBAWAH 10 (SEPULUH) HA

SUB KEGIATAN :

PELAKSANAAN PEMBANGUNAN
PEMUGARAN/PEREMAJAAN PERMUKIMAN
KUMUH

PEKERJAAN :

PENINGKATAN KUALITAS JALAN DAN
SALURAN DRAINASE LINGKUNGAN KAMPUNG
CLUMPRIT RW 08 KELURAHAN DEGAYU

LOKASI : KOTA PEKALONGAN

TAHUN ANGGARAN : 2024

MENGETAHUI / MENSETUJUI :

KEPALA DINAS PERUMAHAN RAKYAT
DAN KAWASAN PERMUKIMAN
KOTA PEKALONGAN

ANDRIANTO, ST.,MT
NIP. 19730111 199803 1 006

DIPERIKSA :

KEPALA BIDANG KAWASAN PERMUKIMAN
DAN PERTANAHAN
SELAKU PEJABAT PELAKSANA TEKNIS
KEGIATAN/ (PPKOM)
KOTA PEKALONGAN

ROMI YULIANTO, ST
NIP. 19770722 199703 1 002

DIBUAT :


KONSULTAN PERENCANA
CV. NIRMA CIPTA

KUSBIYANTO, ST
DIREKTUR


LEMBAR

JUMLAH LEMBAR

RUAS 05

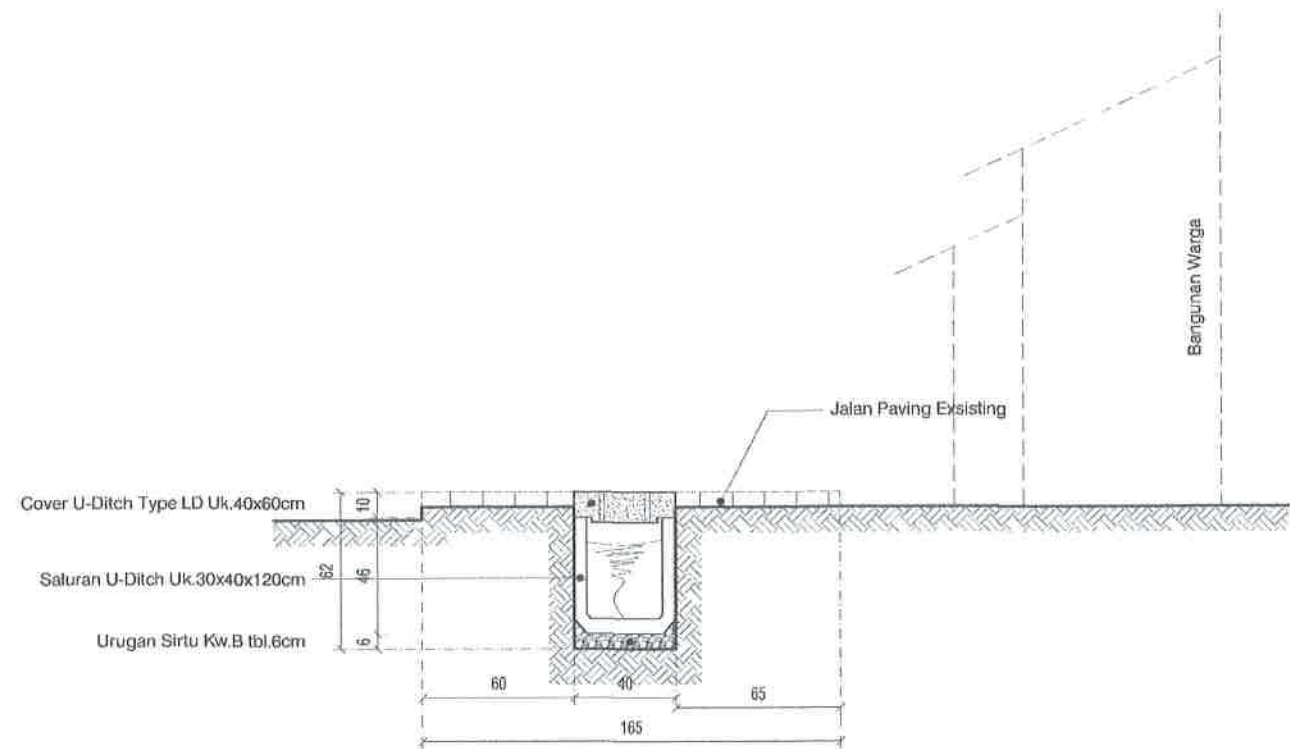

POTONGAN STA 0+024.3
SKALA 1 : 30

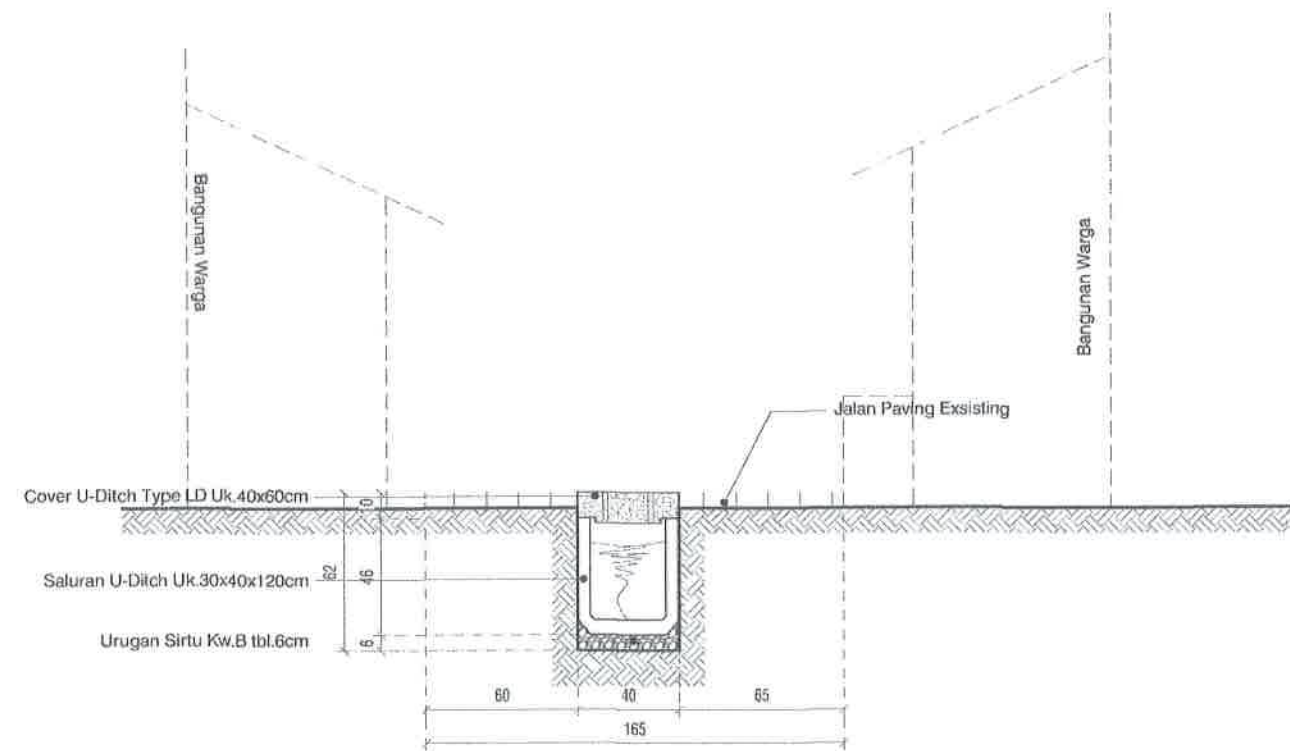

POTONGAN STA 0+050
SKALA 1 : 30



PEMERINTAH KOTA PEKALONGAN
DINAS PERUMAHAN RAKYAT DAN KAWASAN PERMUKIMAN
Jl. Singosari no 2 Kel. Podowungih Kec. Pekalongan Baral Telp. (0285) 422581

KEGIATAN :

PENINGKATAN KUALITAS KAWASAN
PERMUKIMAN KUMUH DENGAN LUAS
DIBAWAH 10 (SEPULUH) HA

SUB KEGIATAN :

PELAKSANAAN PEMBANGUNAN
PEMUGARAN/PEREMAJAAN PERMUKIMAN
KUMUH

PEKERJAAN :

PENINGKATAN KUALITAS JALAN DAN
SALURAN DRAINASE LINGKUNGAN KAMPUNG
CLUMPRIT RW 08 KELURAHAN DEGAYU

LOKASI : KOTA PEKALONGAN

TAHUN ANGGARAN : 2024

MENGETAHUI / MENSETUJUI :

KEPALA DINAS PERUMAHAN RAKYAT
DAN KAWASAN PERMUKIMAN
KOTA PEKALONGAN

ANDRIANTO, ST, MT
NIP. 19730111 199803 1 006

DIPERIKSA :

KEPALA BIDANG KAWASAN PERMUKIMAN
DAN PERTANAHAN
SELAKU PEJABAT PELAKSANA TEKNIS
KEGIATAN/ (PPKOM)
KOTA PEKALONGAN

ROMI YULIANTO, ST
NIP. 19770722 199703 1 002


DIBUAT :

KONSULTAN PERENCANA
CV. NIRMA CIPTA


KUSBIYANTO, ST
DIREKTUR

LEMBAR

JUMLAH LEMBAR

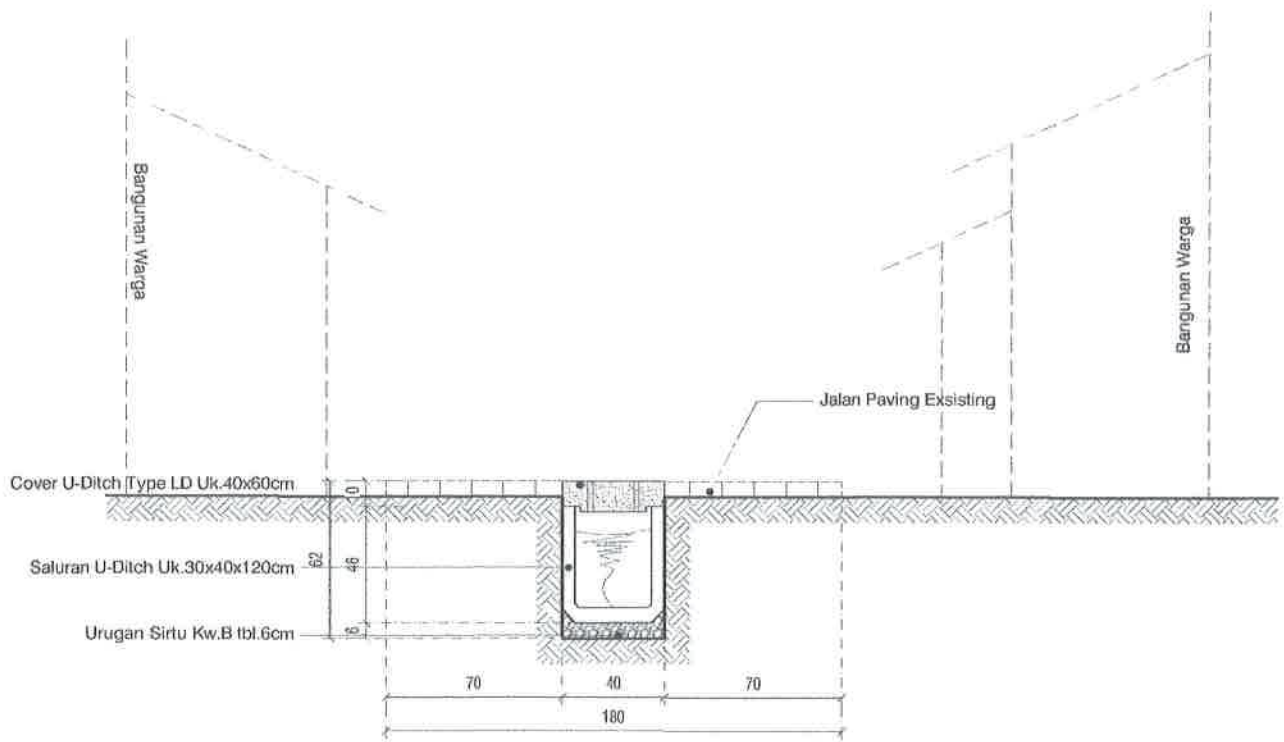

POTONGAN STA 0+063
SKALA 1 : 30

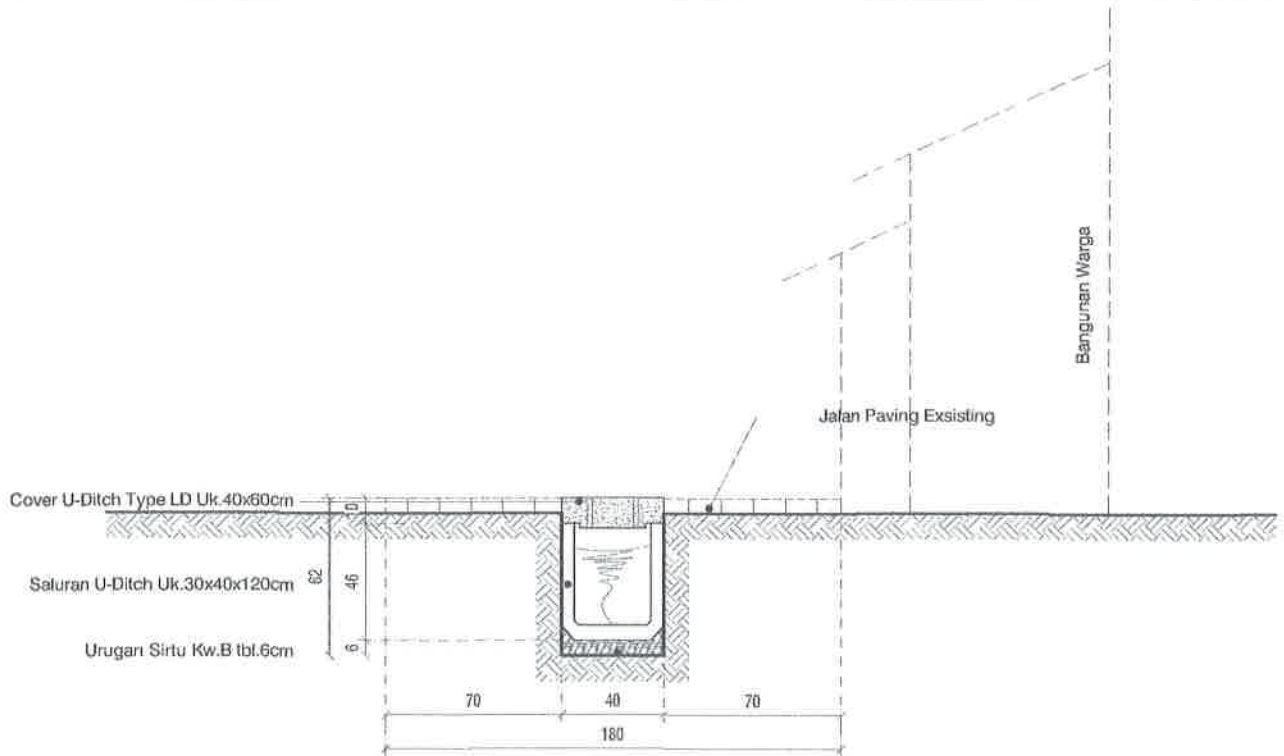

POTONGAN STA 0+075.5
SKALA 1 : 30



PEMERINTAH KOTA PEKALONGAN
DINAS PERUMAHAN RAKYAT DAN KAWASAN PERMUKIMAN
Jl. Singasari no 2 Kel. Podosugih Kec. Pekalongan Barat Telp. (0285) 422501

KEGIATAN :

PENINGKATAN KUALITAS KAWASAN
PERMUKIMAN KUMUH DENGAN LUAS
DIBAWAH 10 (SEPULUH) HA

SUB KEGIATAN :

PELAKSANAAN PEMBANGUNAN
PEMUGARAN/PEREMAJAAN PERMUKIMAN
KUMUH

PEKERJAAN :

PENINGKATAN KUALITAS JALAN DAN
SALURAN DRAINASE LINGKUNGAN KAMPUNG
CLUMPRIT RW 08 KELURAHAN DEGAYU

LOKASI : KOTA PEKALONGAN

TAHUN ANGGARAN : 2024

MENGETAHUI / MENYETUJUI :

KEPALA DINAS PERUMAHAN RAKYAT
DAN KAWASAN PERMUKIMAN
KOTA PEKALONGAN

ANDRIANTO, ST.,MT
NIP. 19730111 199803 1 006

DIPERIKSA :

KEPALA BIDANG KAWASAN PERMUKIMAN
DAN PERTANAHAN
SELAKU PEJABAT PELAKSANA TEKNIS
KEGIATAN/ (PPKOM)
KOTA PEKALONGAN


ROMI YULIANTO, ST
NIP. 19770722 199703 1 002

DIBUAT :

KONSULTAN PERENCANA
CV. NIRMA CIPTA

KUSBIYANTO, ST
DIREKTUR

LEMBAR JUMLAH LEMBAR

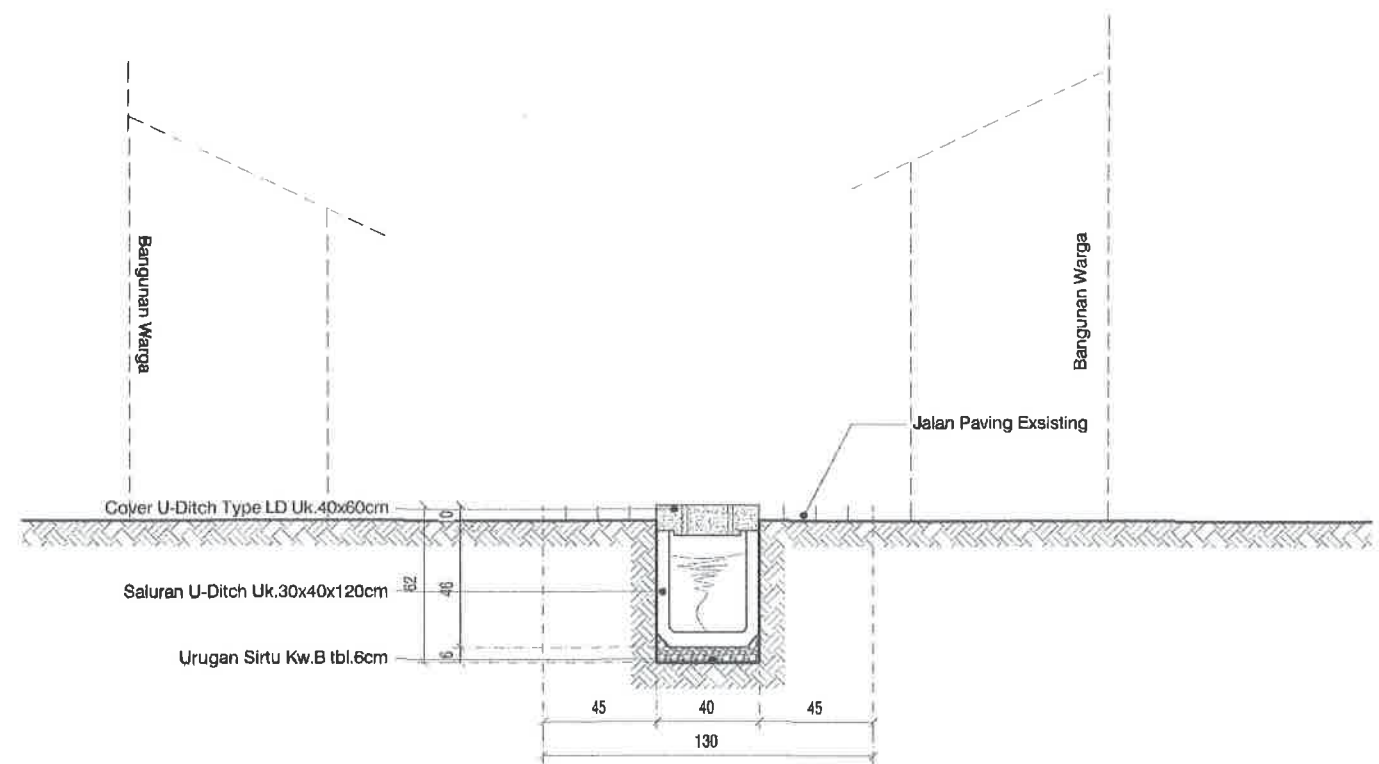

POTONGAN STA 0+099
SKALA 1 : 30



PEMERINTAH KOTA PEKALONGAN
DINAS PERUMAHAN RAKYAT DAN KAWASAN PERMUKIMAN
Jl. Singasari no 2 Kel. Podopatuh Kec. Pekalongan Baral Telp. (0285) 422581

KEGIATAN :

PENINGKATAN KUALITAS KAWASAN
PERMUKIMAN KUMUH DENGAN LUAS
DIBAWAH 10 (SEPULUH) HA

SUB KEGIATAN :

PELAKSANAAN PEMBANGUNAN
PEMUGARAN/PEREMAJAAN PERMUKIMAN
KUMUH

PEKERJAAN :

PENINGKATAN KUALITAS JALAN DAN
SALURAN DRAINASE LINGKUNGAN KAMPUNG
CLUMPRIT RW 08 KELURAHAN DEGAYU

LOKASI : KOTA PEKALONGAN

TAHUN ANGGARAN : 2024

MENGETAHUI / MENYETUJUI :

KEPALA DINAS PERUMAHAN RAKYAT
DAN KAWASAN PERMUKIMAN
KOTA PEKALONGAN


ANDRIANTO, ST.,MT
NIP. 19730111 199803 1 006

DIPERIKSA :

KEPALA BIDANG KAWASAN PERMUKIMAN
DAN PERTANAHAN
SELAKU PEJABAT PELAKSANA TEKNIS
KEGIATAN/ (PPKOM)
KOTA PEKALONGAN




ROMI YULIANTO, ST
NIP. 19770722 199703 1 002

DIBUAT :

KONSULTAN PERENCANA
CV. NIRMA CIPTA


KUSBIYANTO, ST
DIREKTUR


LEMBAR JUMLAH LEMBAR

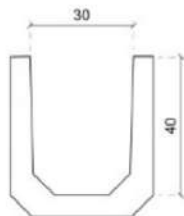

TAMPAK DEPAN




TAMPAK ATAS

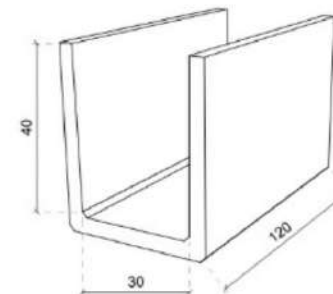


TAMPAK PERSPEKTIF


DETAIL U-DITCH 30cm x 40cm x 120cm
SKALA 1 : 15

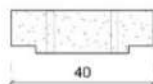

TAMPAK DEPAN

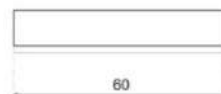

TAMPAK ATAS

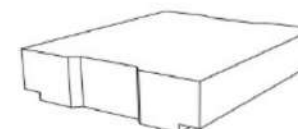

TAMPAK PERSPEKTIF

DETAIL COVER U-DITCH TYPE LD 30cm x 60cm
SKALA 1 : 15



PEMERINTAH KOTA PEKALONGAN
DINAS PERUMAHAN RAKYAT DAN KAWASAN PERMUKIMAN
Jl. Singaperbangsa 2 Kal. Pedesagih Koc. Pekalongan (Desa) Telp. (0293) 425611

KEGIATAN :

PENINGKATAN KUALITAS KAWASAN
PERMUKIMAN KUMUH DENGAN LUAS
DIBAWAH 10 (SEPULUH) HA

SUB KEGIATAN :

PELAKSANAAN PEMBANGUNAN
PEMUGARAN/PEREMAJAAN PERMUKIMAN
KUMUH

PEKERJAAN :

PENINGKATAN KUALITAS JALAN DAN
SALURAN DRAINASE LINGKUNGAN KAMPUNG
CLUMPRIT RW 08 KELURAHAN DEGAYU

LOKASI : KOTA PEKALONGAN

TAHUN ANGGARAN : 2024

MENGETAHUI / MENSETUJUI :

KEPALA DINAS PERUMAHAN RAKYAT
DAN KAWASAN PERMUKIMAN
KOTA PEKALONGAN

ANDRIANTO, ST, MT
NIP. 19730111 1998031 006

DIPERIKSA :

KEPALA BIDANG KAWASAN PERMUKIMAN
DAN PERTANAHAN
SELAKU PEJABAT PELAKSANA TEKNIS
KEGIATAN/ (PPKOM)
KOTA PEKALONGAN


ROMI YULIANTO, ST
NIP. 19770722 1997031 002

DIBUAT :

KONSULTAN PERENCANA
CV. NIRMA CIPTA

KUSBIYANTO, ST
DIREKTUR

LEMBAR **JUMLAH LEMBAR**

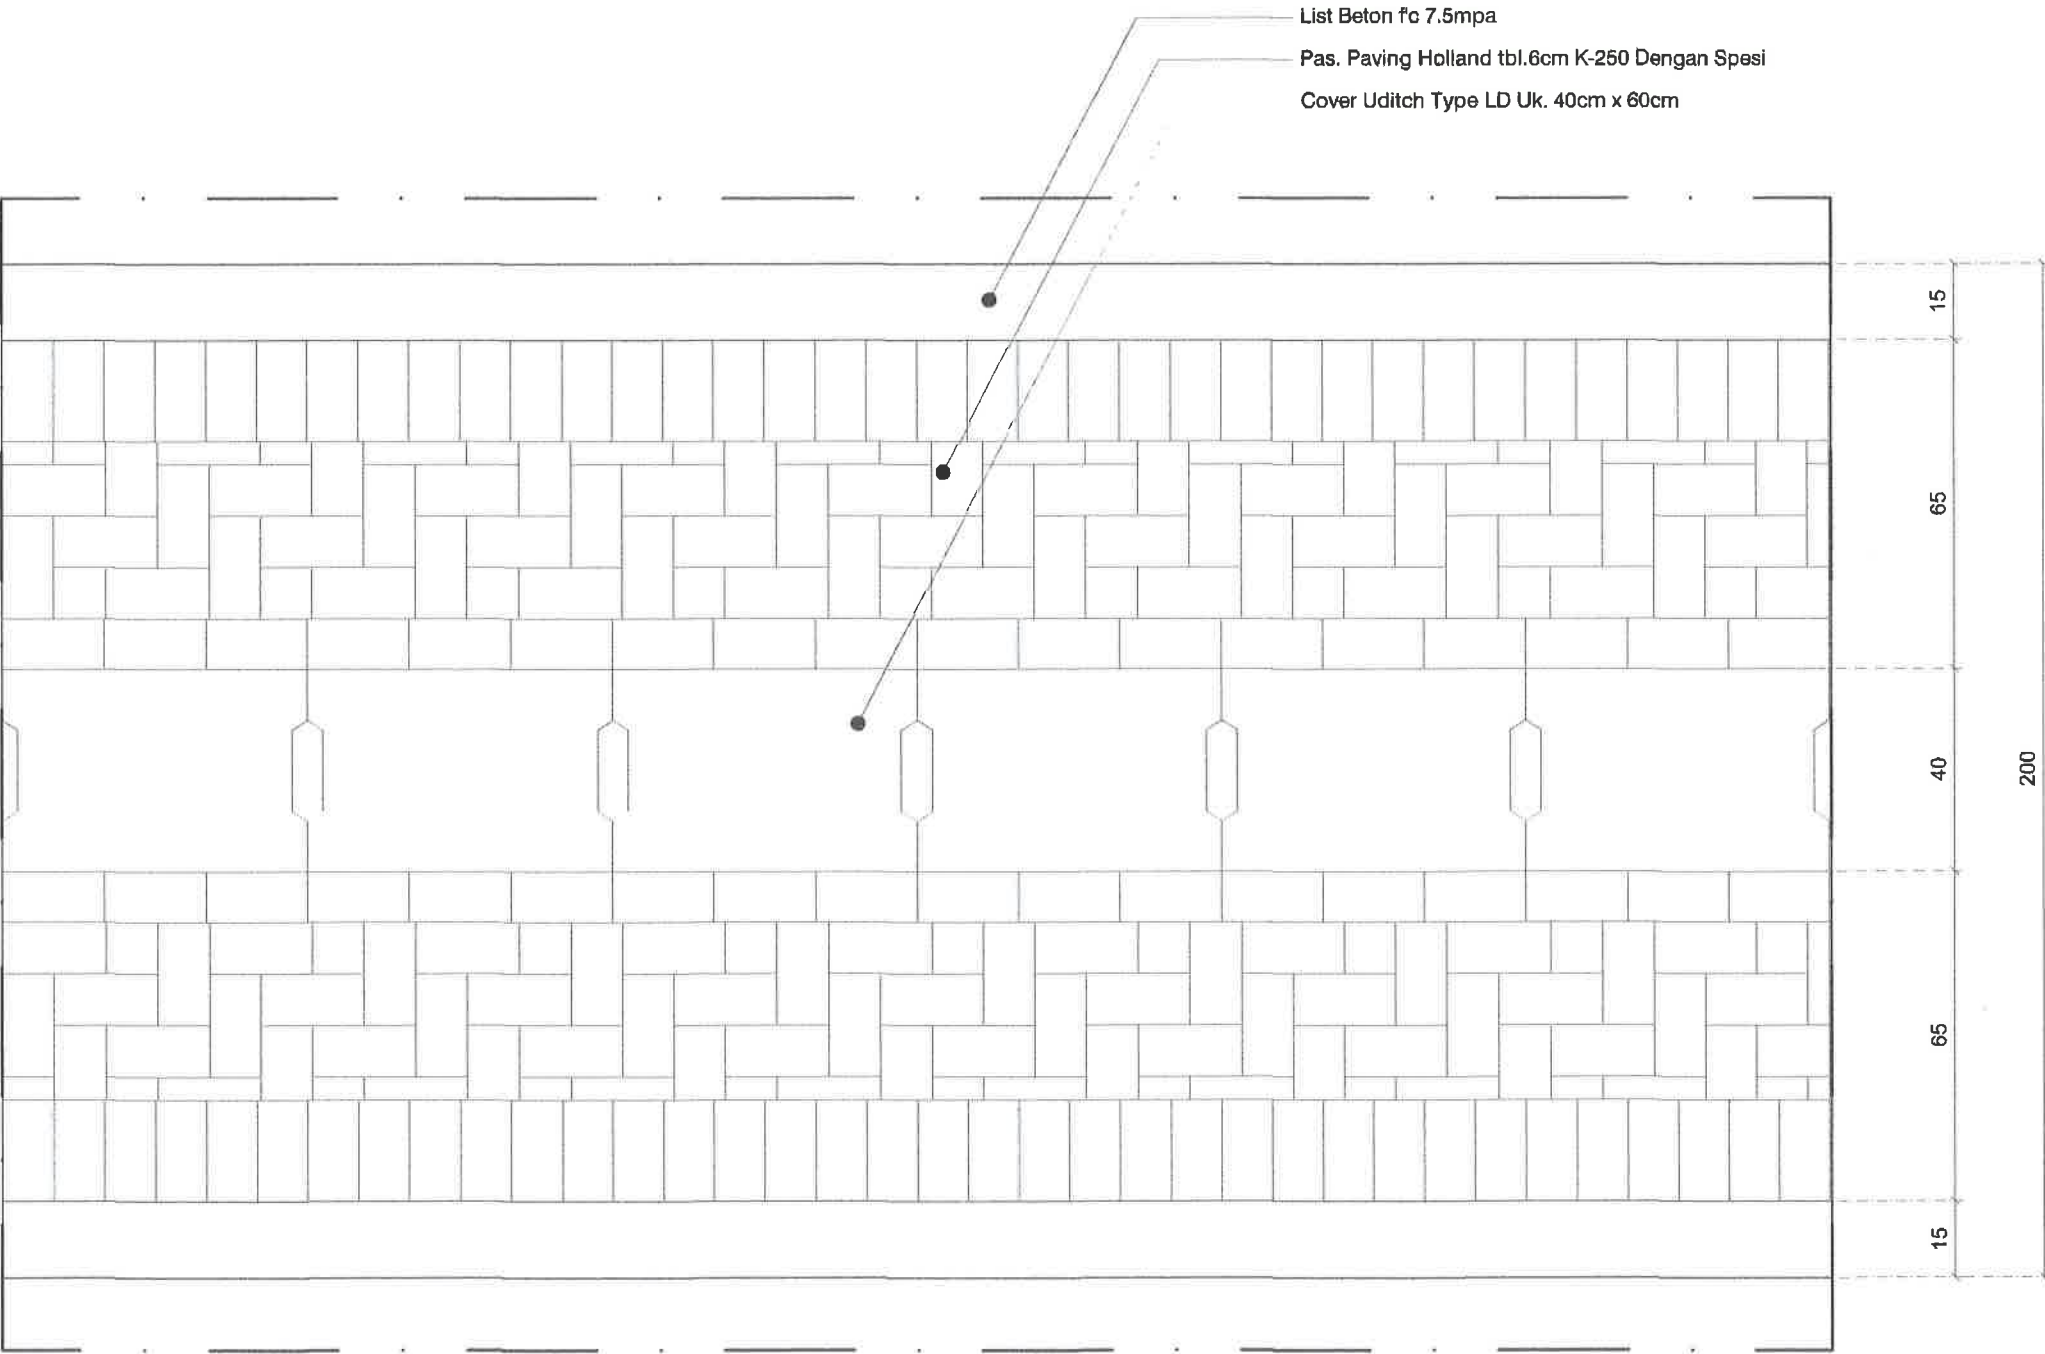

DETAIL MOTIF PAVING
SKALA 1 : 15

RUAS 05



PEMERINTAH KOTA PEKALONGAN
DINAS PERUMAHAN RAKYAT DAN KAWASAN PERMUKIMAN
Jl. Singasari no 2 Kel. Podosugih Kec. Pekalongan Barat Telp. (0285) 4925811

KEGIATAN :

PENINGKATAN KUALITAS KAWASAN
PERMUKIMAN KUMUH DENGAN LUAS
DIBAWAH 10 (SEPULUH) HA

SUB KEGIATAN :

PELAKSANAAN PEMBANGUNAN
PEMUGARAN/PEREMAJAAN PERMUKIMAN
KUMUH

PEKERJAAN :

PENINGKATAN KUALITAS JALAN DAN
SALURAN DRAINASE LINGKUNGAN KAMPUNG
CLUMPRIT RW 08 KELURAHAN DEGAYU

LOKASI : KOTA PEKALONGAN

TAHUN ANGGARAN : 2024

MENGETAHUI / MENSETUJUI :

KEPALA DINAS PERUMAHAN RAKYAT
DAN KAWASAN PERMUKIMAN
KOTA PEKALONGAN

ANDRIANTO, ST, MT
NIP. 19730111 199803 1 006

DIPERIKSA :

KEPALA BIDANG KAWASAN PERMUKIMAN
DAN PERTANAHAN
SELAKU PEJABAT PELAKSANA TEKNIS
KEGIATAN/ (PPKOM)
KOTA PEKALONGAN


ROMI YULIANTO, ST
NIP. 19770722 199703 1 002

DIBUAT :

KONSULTAN PERENCANA
CV. NIRMA CIPTA


KUSBHANTO, ST
DIREKTUR

LEMBAR JUMLAH LEMBAR

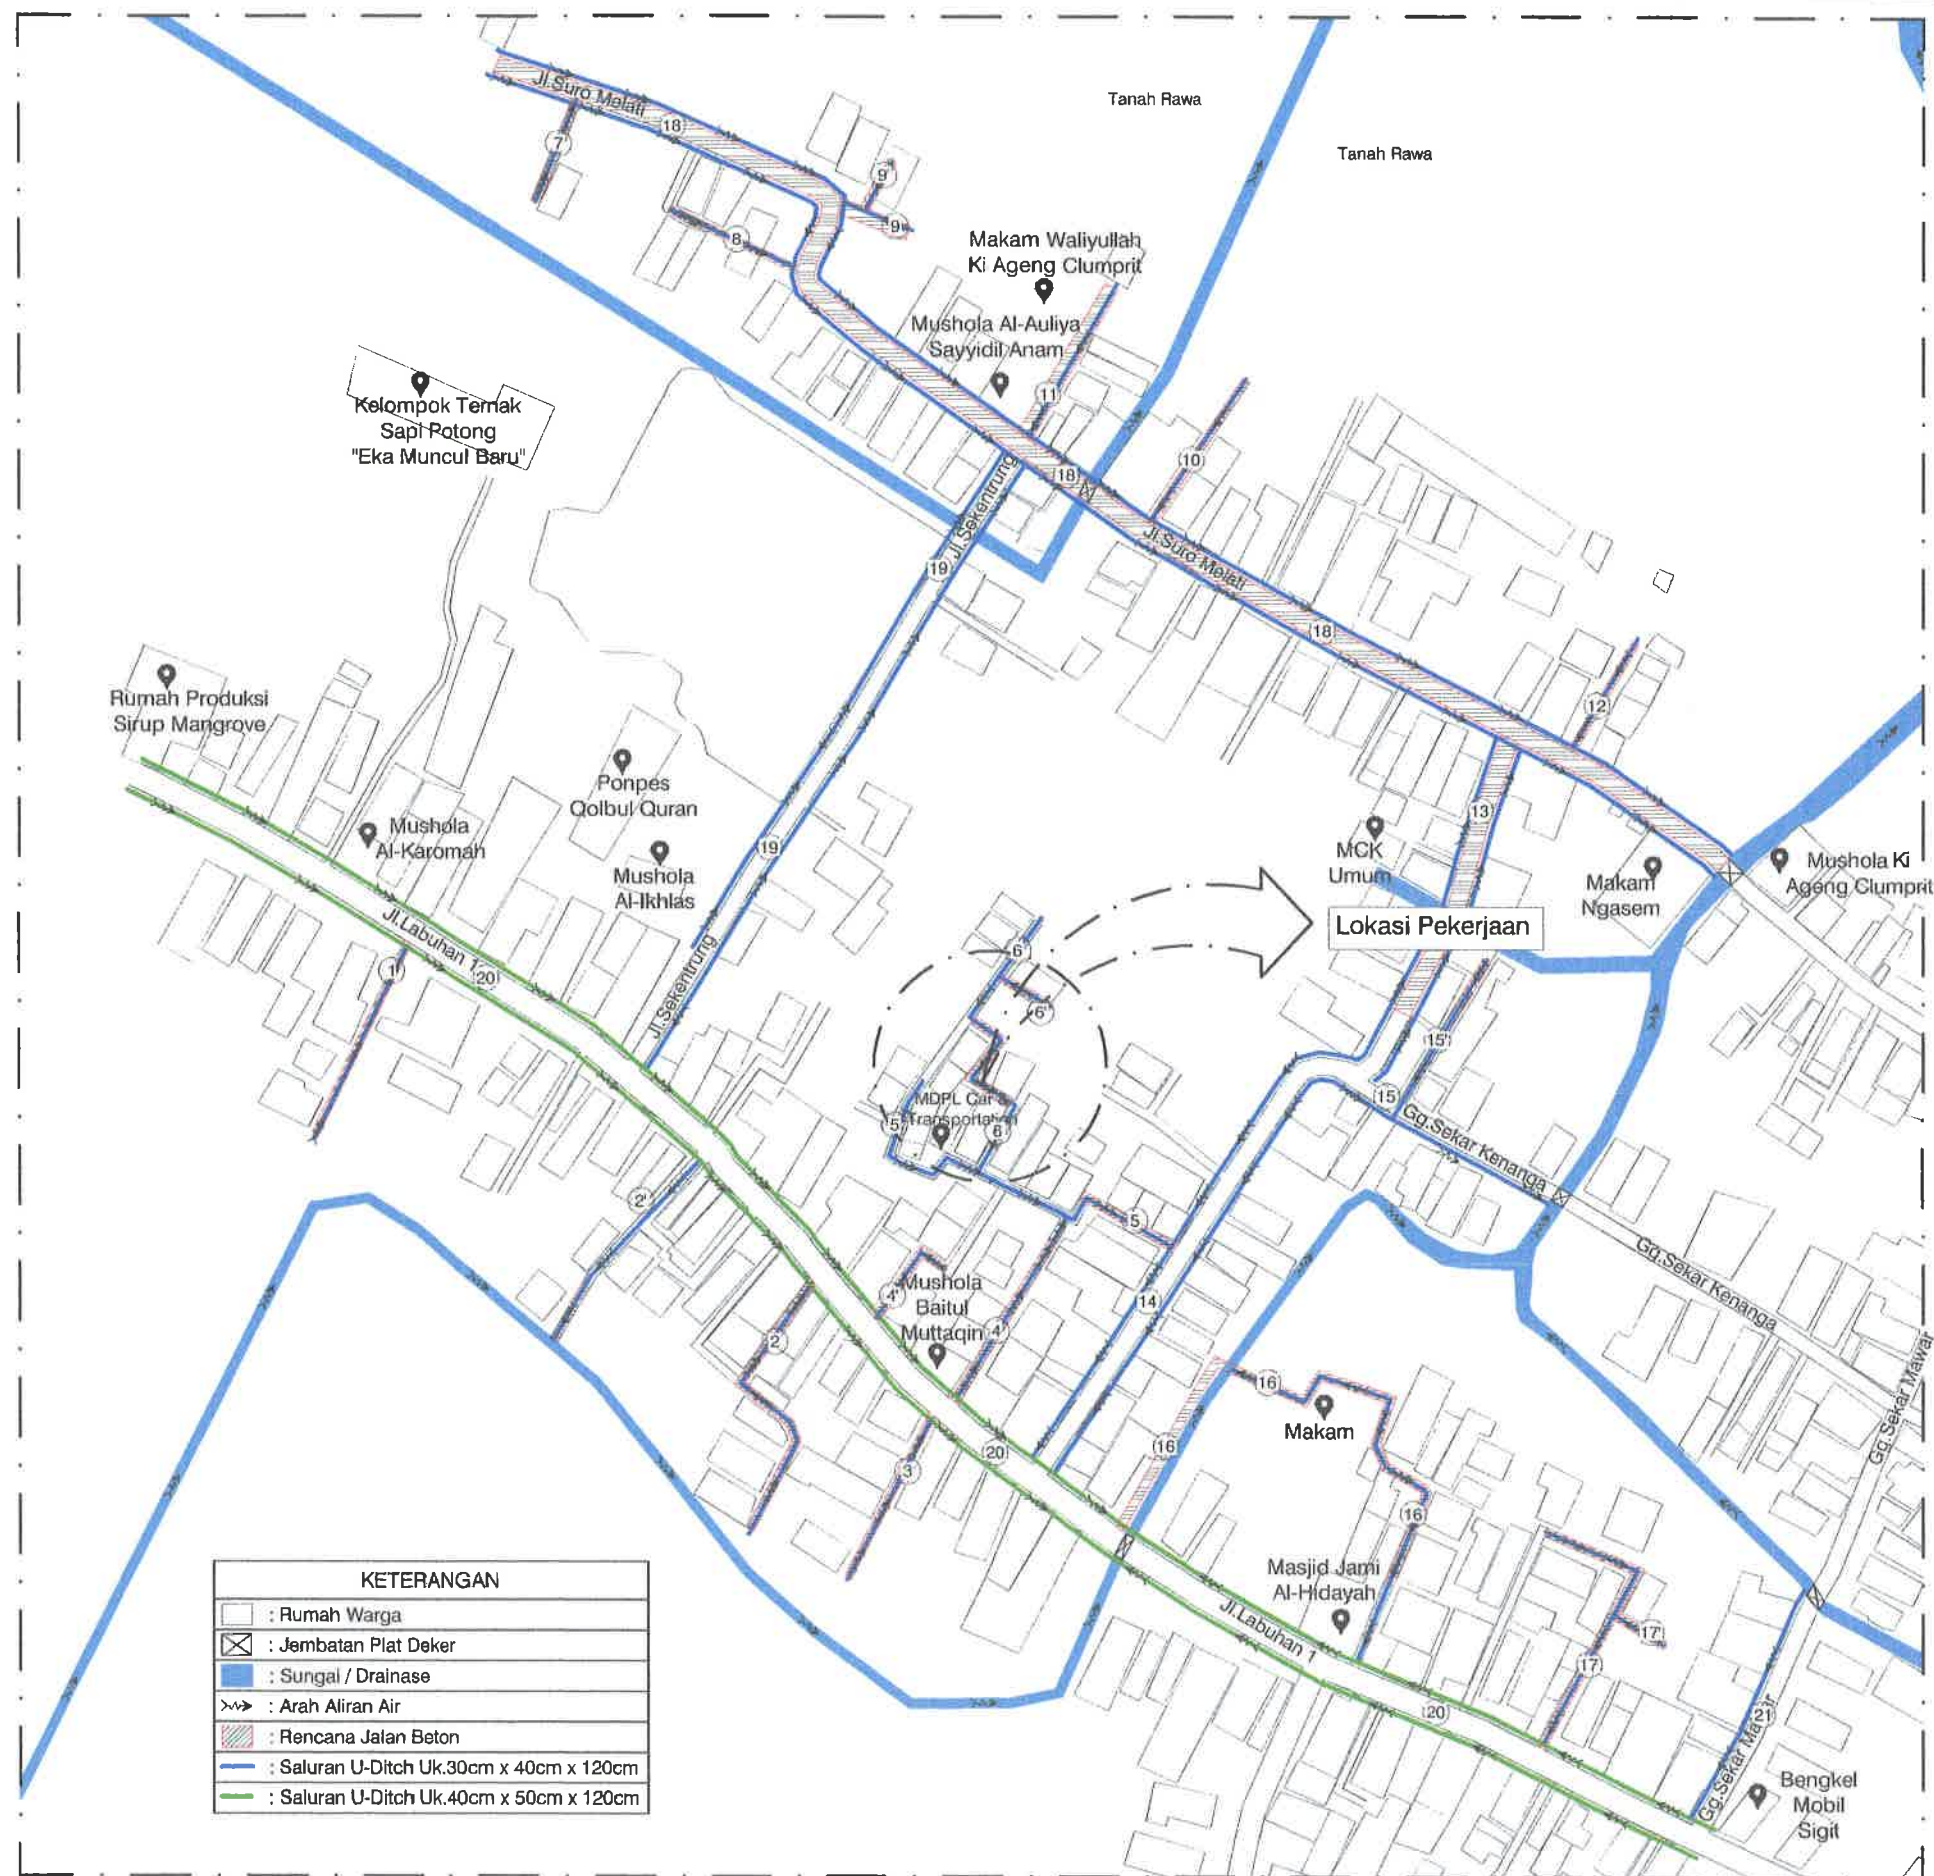

KETERANGAN	
	: Rumah Warga
	: Jembatan Plat Deker
	: Sungai / Drainase
	: Arah Aliran Air
	: Rencana Jalan Beton
	: Saluran U-Ditch Uk.30cm x 40cm x 120cm
	: Saluran U-Ditch Uk.40cm x 50cm x 120cm

SITEPLAN RENCANA JALAN SALURAN DRAINASE RUAS 6
SKALA : Nis

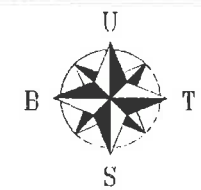

PEMERINTAH KOTA PEKALONGAN
DINAS PERUMAHAN RAKYAT DAN KAWASAN PERMUKIMAN
Jl. Singasari no 2 Kel. Pedosuguh Kec. Pekalongan Barat Telp. (0285) 422501

KEGIATAN :

PENINGKATAN KUALITAS KAWASAN
PERMUKIMAN KUMUH DENGAN LUAS
DIBAWAH 10 (SEPULUH) HA

SUB KEGIATAN :

PELAKSANAAN PEMBANGUNAN
PEMUGARAN/PEREMAJAAN PERMUKIMAN
KUMUH

PEKERJAAN :

PENINGKATAN KUALITAS JALAN DAN
SALURAN DRAINASE LINGKUNGAN KAMPUNG
CLUMPRIT RW 08 KELURAHAN DEGAYU

LOKASI : KOTA PEKALONGAN

TAHUN ANGGARAN : 2024

MENGETAHUI / MENSETUJUI :

KEPALA DINAS PERUMAHAN RAKYAT
DAN KAWASAN PERMUKIMAN
KOTA PEKALONGAN

ANDRIANTO, ST, MT
NIP. 19730111 199803 1 006

DIPERIKSA :

KEPALA BIDANG KAWASAN PERMUKIMAN
DAN PERTANAHAN
SELAKU PEJABAT PELAKSANA TEKNIS
KEGIATAN/ (PPKOM)
KOTA PEKALONGAN



ROMI YULIANTO, ST
NIP. 19770722 199703 1 002

DIBUAT :

KONSULTAN PERENCANA
CV. NIRMA CIPTA

KUSNANTO, ST
DIREKTUR

LEMBAR JUMLAH LEMBAR

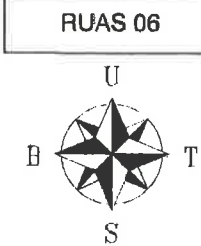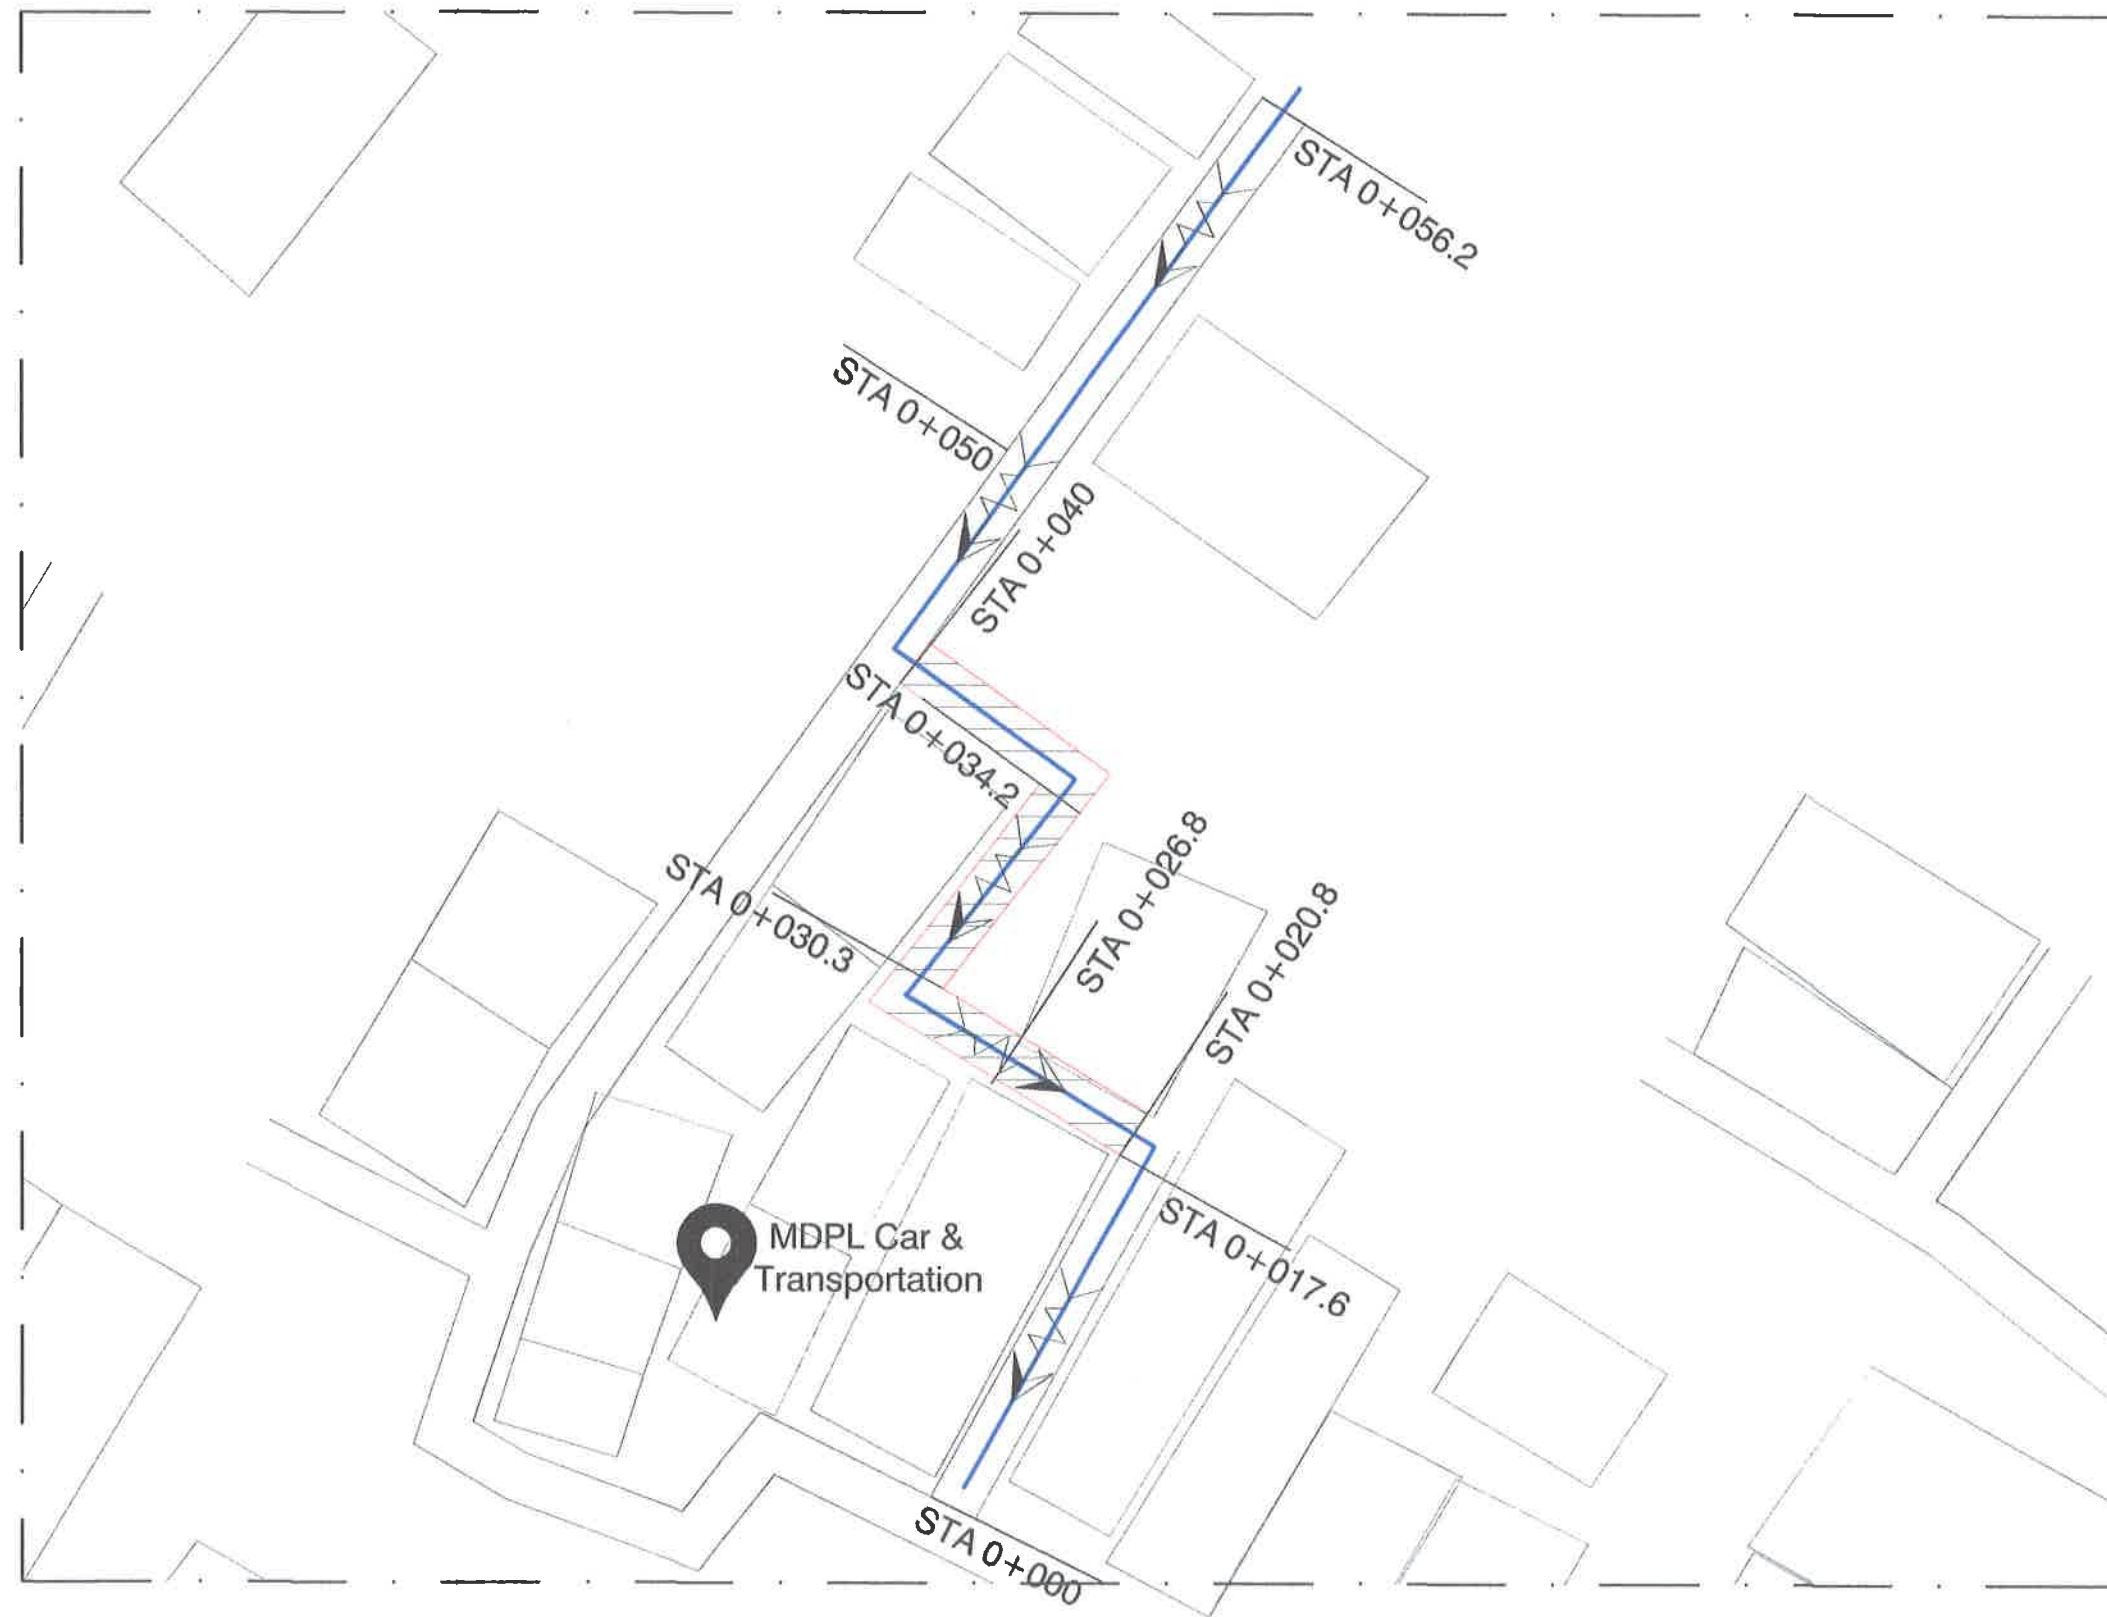

- Keterangan :
- : Rumah Warga
 - : Arah Aliran Air
 - : Jalan Yang Tidak Dikerjakan
 - : Jalan Yang Dikerjakan
 - : Saluran U-Ditch Uk.30cm x 40cm x 120cm

DENAH RENCANA RUAS 06
SKALA : Nts



PEMERINTAH KOTA PEKALONGAN
DINAS PERUMAHAN RAKYAT DAN KAWASAN PERMUKIMAN
Jl. Singasari no 2 Kel. Podosugih Kec. Pekalongan Beral Telp. (0285) 422581

KEGIATAN :

PENINGKATAN KUALITAS KAWASAN
PERMUKIMAN KUMUH DENGAN LUAS
DIBAWAH 10 (SEPULUH) HA

SUB KEGIATAN :

PELAKSANAAN PEMBANGUNAN
PEMUGARAN/PEREMAJAAN PERMUKIMAN
KUMUH

PEKERJAAN :

PENINGKATAN KUALITAS JALAN DAN
SALURAN DRAINASE LINGKUNGAN KAMPUNG
CLUMPRIT RW 08 KELURAHAN DEGAYU

LOKASI : KOTA PEKALONGAN

TAHUN ANGGARAN : 2024

MENGETAHUI / MENYETUJUI :

KEPALA DINAS PERUMAHAN RAKYAT
DAN KAWASAN PERMUKIMAN
KOTA PEKALONGAN

ANDRIANTO, ST., MT
NIP. 19730111 199803 1 006

DIPERIKSA :

KEPALA BIDANG KAWASAN PERMUKIMAN
DAN PERTANAHAN
SELAKU PEJABAT PELAKSANA TEKNIS
KEGIATAN/ (PPKOM)
KOTA PEKALONGAN

ROMI YULIANTO, ST
NIP. 19770722 199703 1 002

DIBUAT :

KONSULTAN PERENCANA
CV. NIRMA CIPTA

KUSBIYANTO, ST
DIREKTUR

LEMBAR JUMLAH LEMBAR

RUAS 06



PENINGKATAN KUALITAS KAWASAN
PERMUKIMAN KUMUH DENGAN LUAS
DIBAWAH 10 (SEPULUH) HA

PELAKSANAAN PEMBANGUNAN
PEMUGARAN/PEREMAJAAN PERMUKIMAN
KUMUH

PENINGKATAN KUALITAS JALAN DAN
SALURAN DRAINASE LINGKUNGAN KAMPUNG
CLUMPRIT RW 08 KELURAHAN DEGAYU

TAHUN ANGGARAN : 2024

KEPALA DINAS PERUMAHAN RAKYAT
DAN KAWASAN PERMUKIMAN
KOTA PEKALONGAN

KOTA PEKALONGAN

ANDHANTO, ST, MT

KEPALA BIDANG KAWASAN PERMUKIMAN
DAN PERTANAHAN
SELAKU PEJABAT PELAKSANA TEKNIS
KEGIATAN/ (PPKOM)
KOTA PEKALONGAN




KONSULTAN PERENCANA
CV. NIRMA Cipta


KUSBIYANTO, ST
DIREKTUR


LEMBAR	JUMLAH LEMBAR
--------	---------------



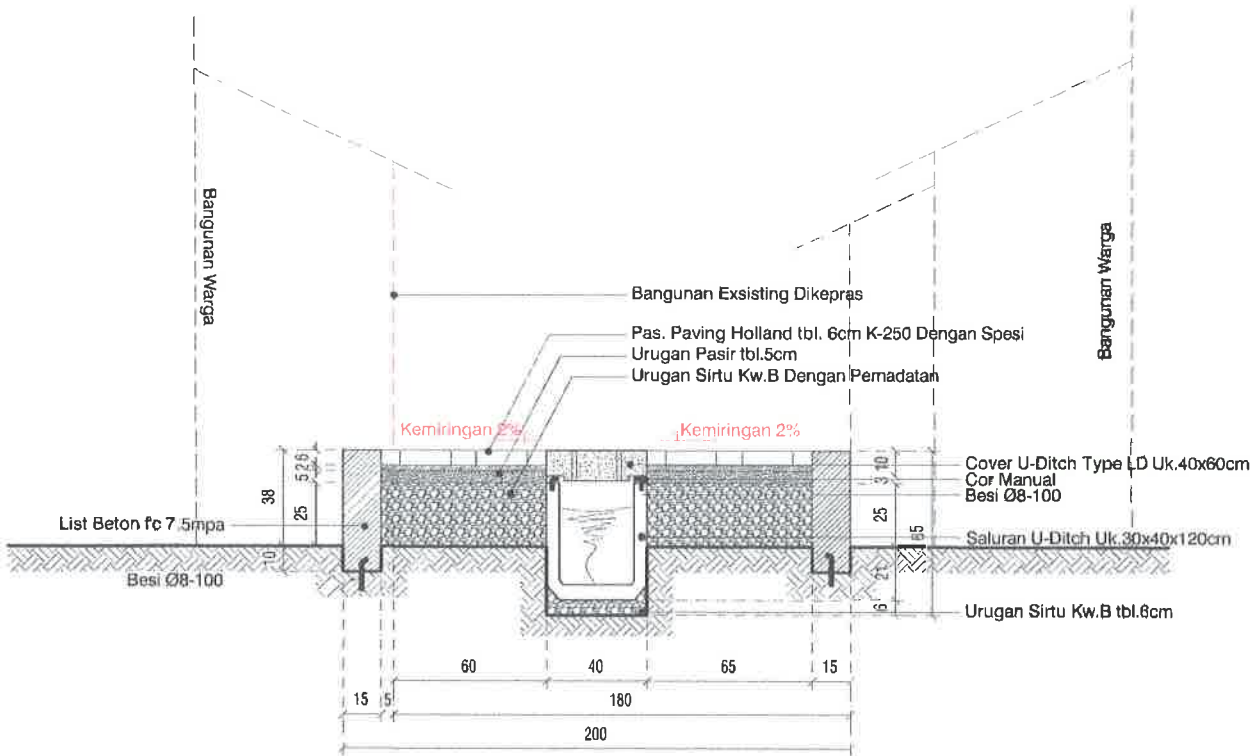

POTONGAN STA 0+020.8

SKALA 1 : 30

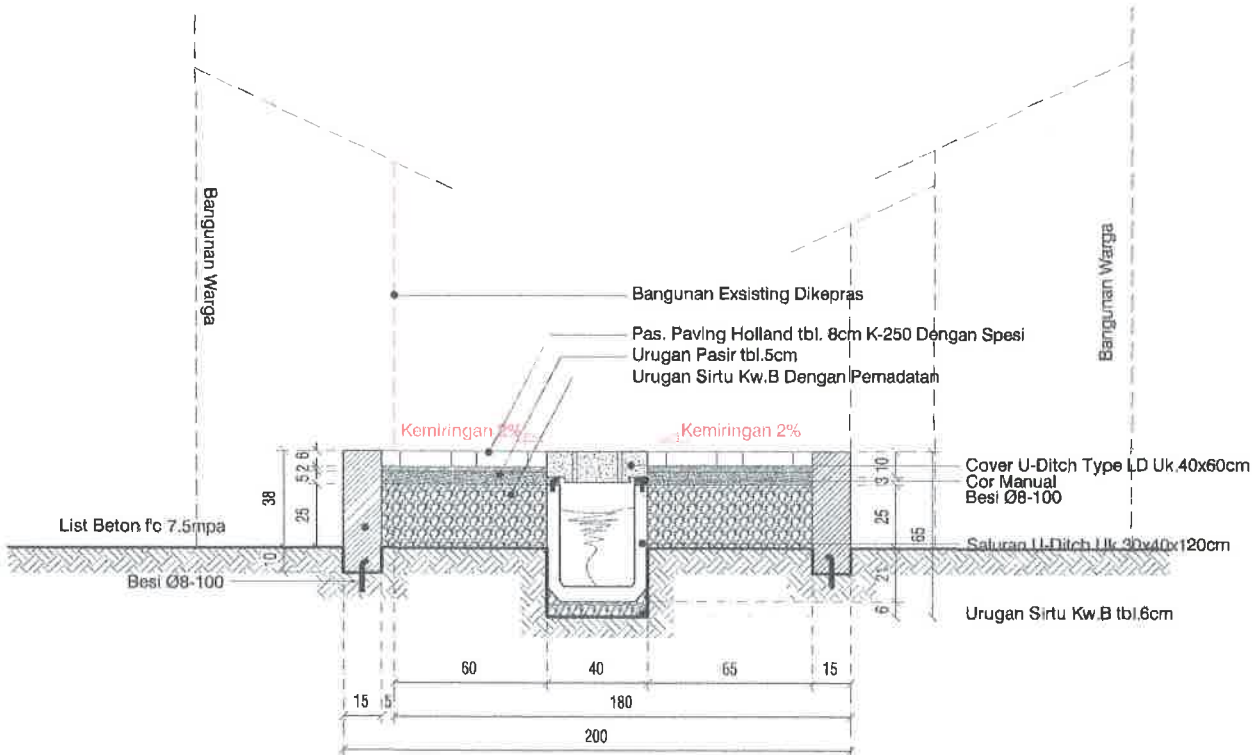

POTONGAN STA 0+026.8

SKALA 1 : 30



PEMERINTAH KOTA PEKALONGAN
DINAS PERUMAHAN RAKYAT DAN KAWASAN PERMUKIMAN
Jl. Singosari no 2 Kel. Podosugih Kec. Pekalongan Barat Telp. (0285) 422581

KEGIATAN :

PENINGKATAN KUALITAS KAWASAN
PERMUKIMAN KUMUH DENGAN LUAS
DIBAWAH 10 (SEPULUH) HA

SUB KEGIATAN :

PELAKSANAAN PEMBANGUNAN
PEMUGARAN/PEREMAJAAN PERMUKIMAN
KUMUH

PEKERJAAN :

PENINGKATAN KUALITAS JALAN DAN
SALURAN DRAINASE LINGKUNGAN KAMPUNG
CLUMPRIT RW 08 KELURAHAN DEGAYU

LOKASI : KOTA PEKALONGAN

TAHUN ANGGARAN : 2024

MENGETAHUI / MENSETUJUI :

KEPALA DINAS PERUMAHAN RAKYAT
DAN KAWASAN PERMUKIMAN
KOTA PEKALONGAN

ANDRIANTO, ST.,MT
NIP. 19730111 199803 1 006

DIPERIKSA :

KEPALA BIDANG KAWASAN PERMUKIMAN
DAN PERTANAHAN
SELAKU PEJABAT PELAKSANA TEKNIS
KEGIATAN/ (PPKOM)
KOTA PEKALONGAN

ROMI YULIANTO, ST
NIP. 19770722 199703 1 002



DIBUAT :

KONSULTAN PERENCANA
CV. NIRMA CIPTA

KUSBIYANTO, ST
DIREKTUR

LEMBAR

JUMLAH LEMBAR

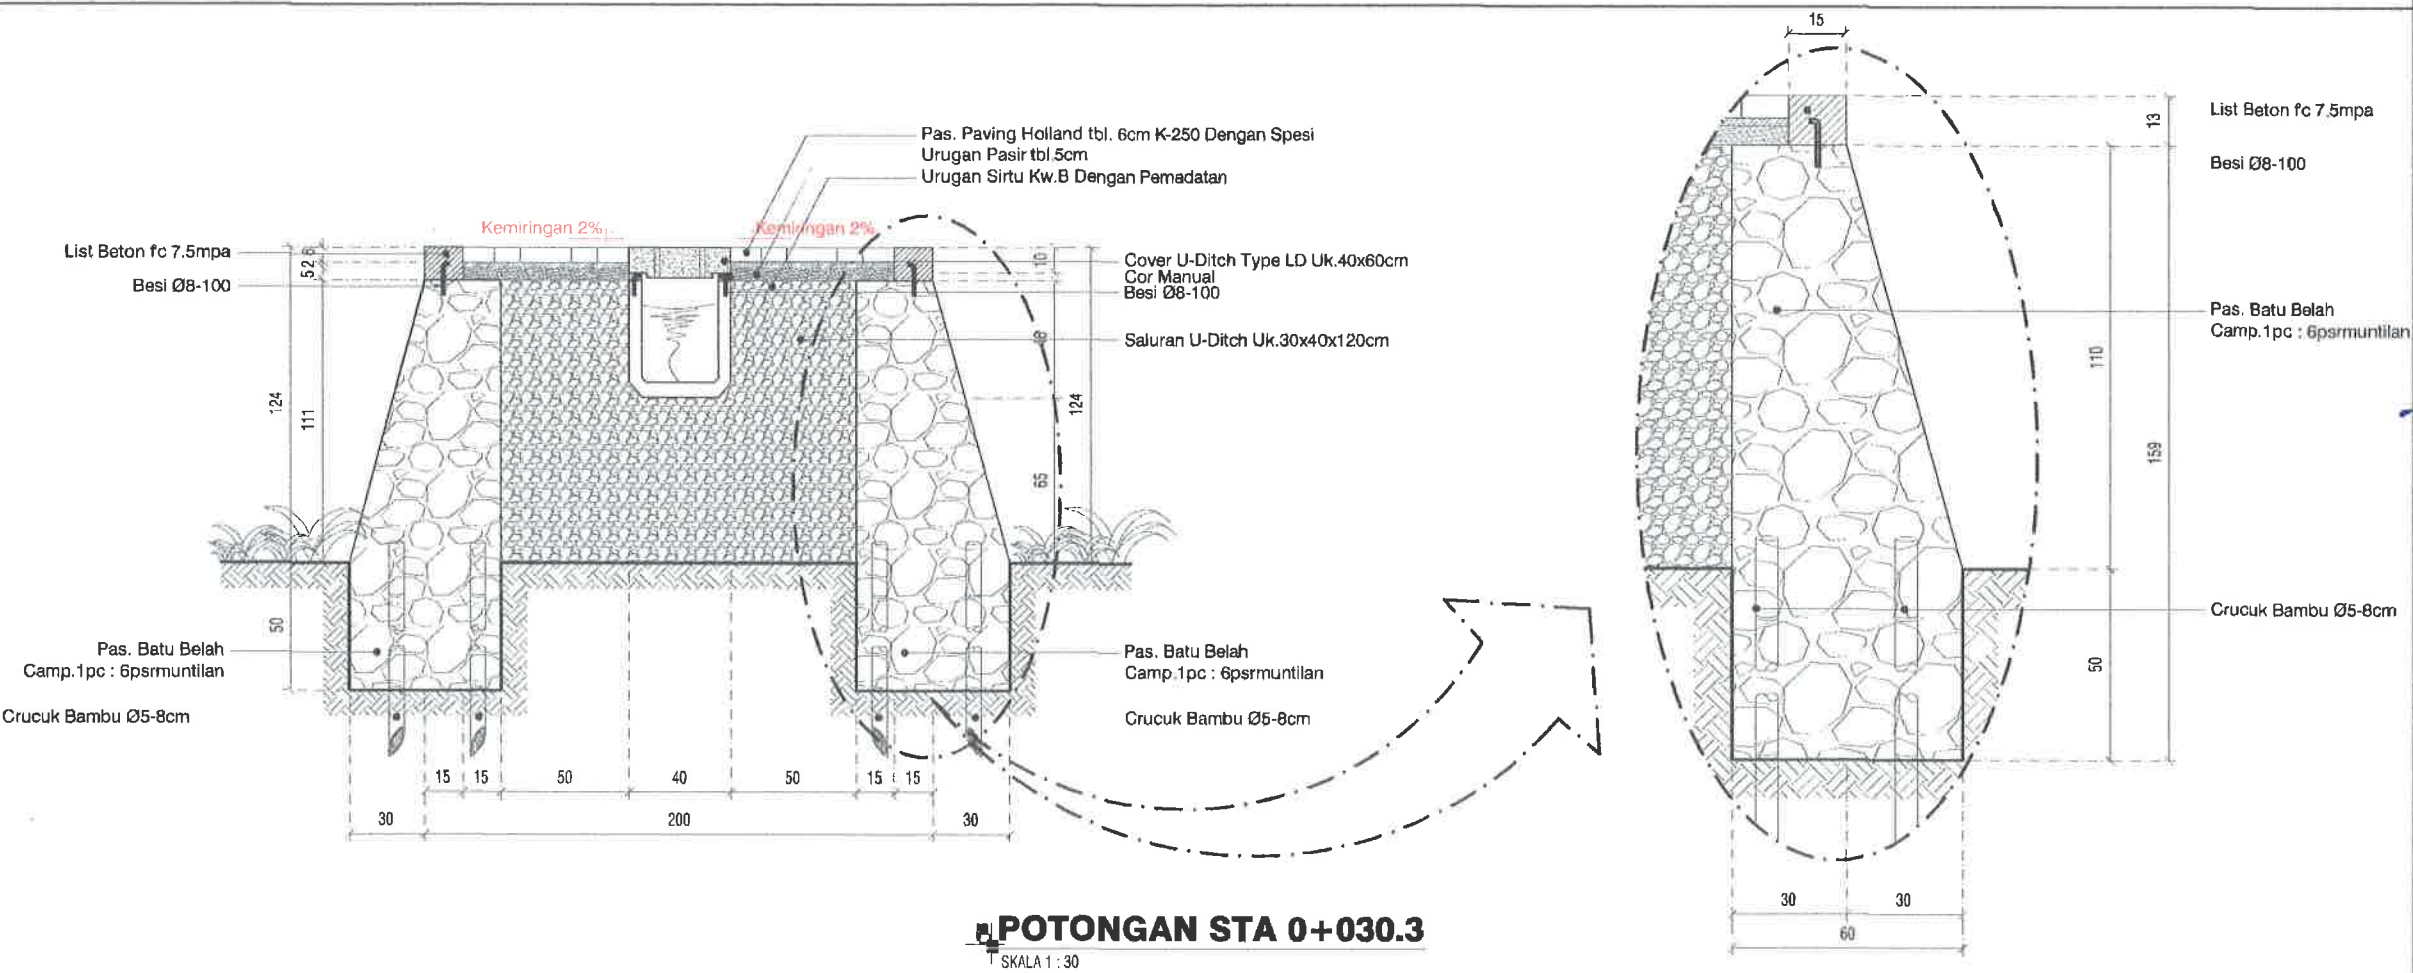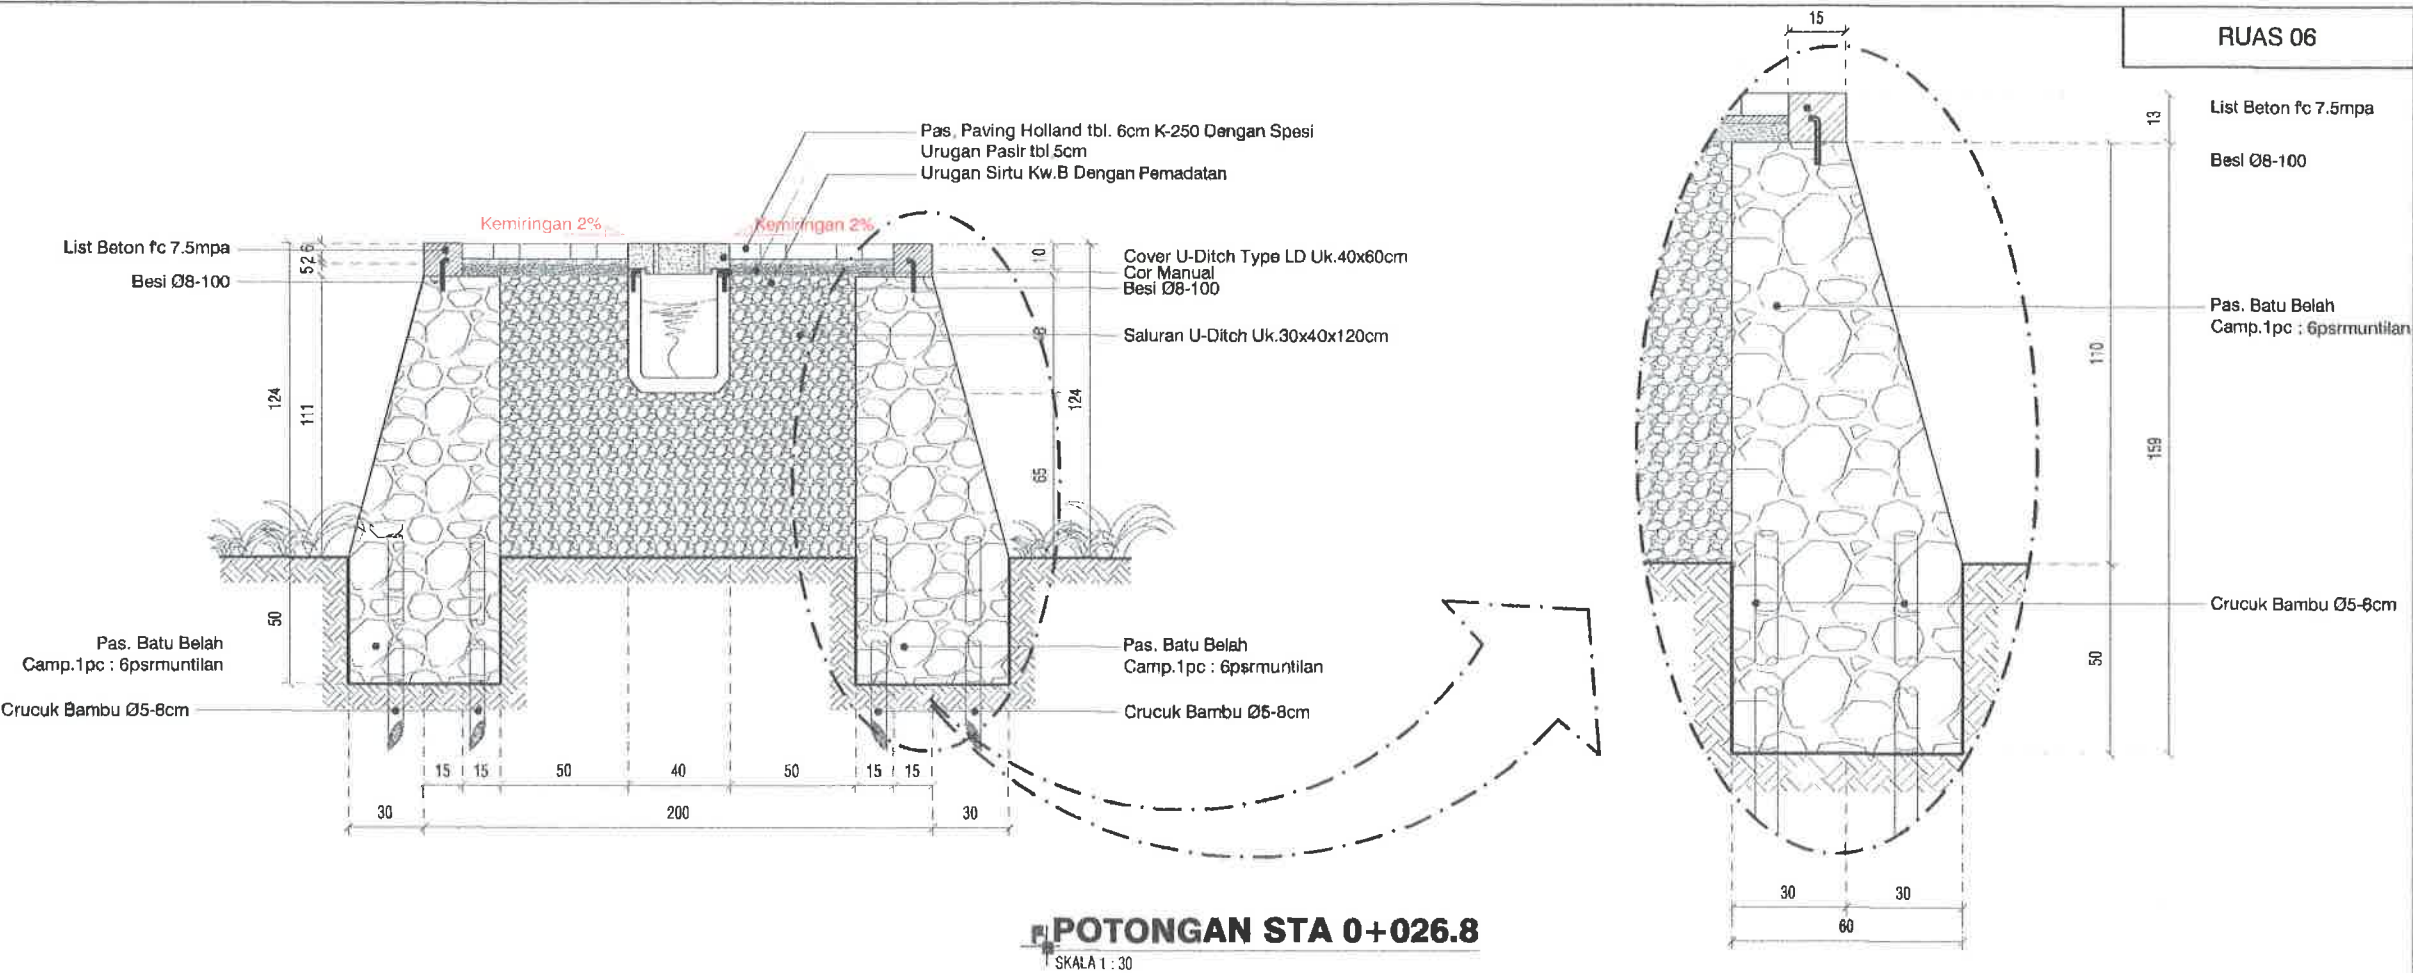

PEMERINTAH KOTA PEKALONGAN
DINAS PERUMAHAN RAKYAT DAN KAWASAN PERMUKIMAN
Jl. Singasari no 2 Kel. Podosugih Kec. Pekalongan Barat Telp. (0285) 422581

KEGIATAN :

PENINGKATAN KUALITAS KAWASAN
PERMUKIMAN KUMUH DENGAN LUAS
DIBAWAH 10 (SEPULUH) HA

SUB KEGIATAN :

PELAKSANAAN PEMBANGUNAN
PEMUGARAN/PEREMAJAAN PERMUKIMAN
KUMUH

PEKERJAAN :

PENINGKATAN KUALITAS JALAN DAN
SALURAN DRAINASE LINGKUNGAN KAMPUNG
CLUMPRIT RW 08 KELURAHAN DEGAYU

LOKASI : KOTA PEKALONGAN

TAHUN ANGGARAN : 2024

MENGETAHUI / MENYETUJUI :

KEPALA DINAS PERUMAHAN RAKYAT
DAN KAWASAN PERMUKIMAN
KOTA PEKALONGAN

ANDRIANTO, ST, MT
NIP. 19730111 199803 1 006

DIPERIKSA :

KEPALA BIDANG KAWASAN PERMUKIMAN
DAN PERTANAHAN
SELAKU PEJABAT PELAKSANA TEKNIS
KEGIATAN/ (PPKOM)
KOTA PEKALONGAN

ROMI YULIANTO, ST
NIP. 19770722 199703 1 002


DIBUAT :

KONSULTAN PERENCANA
CV. NIRMA CIPTA



KUSBIYANTO, ST
DIREKTUR

LEMBAR JUMLAH LEMBAR


RUAS 06

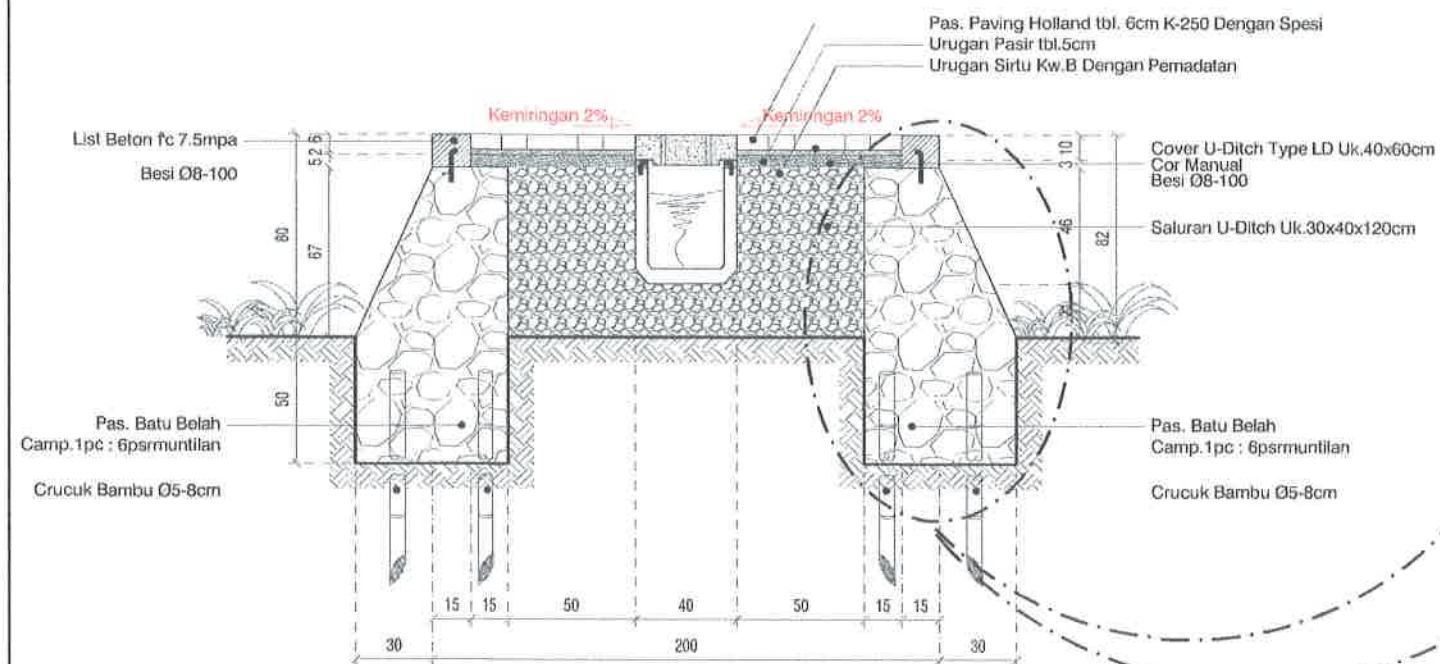

POTONGAN STA 0+034.2
SKALA 1 : 30

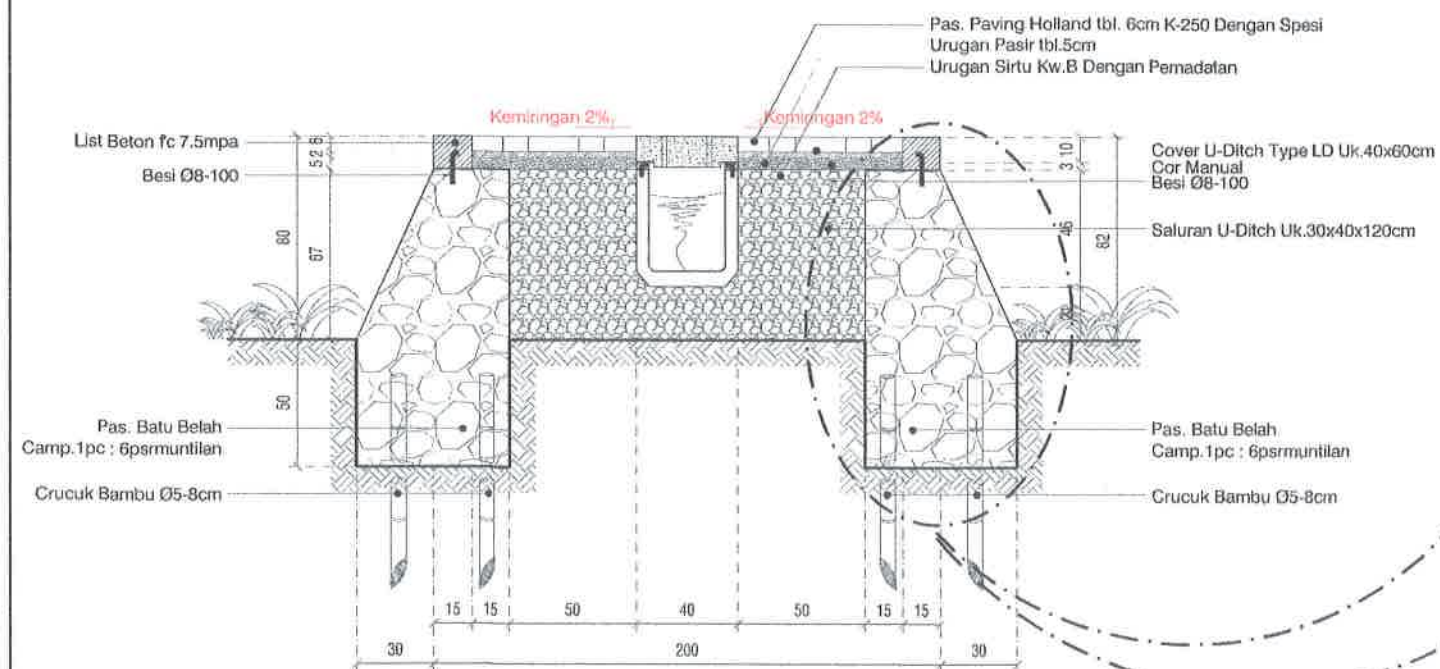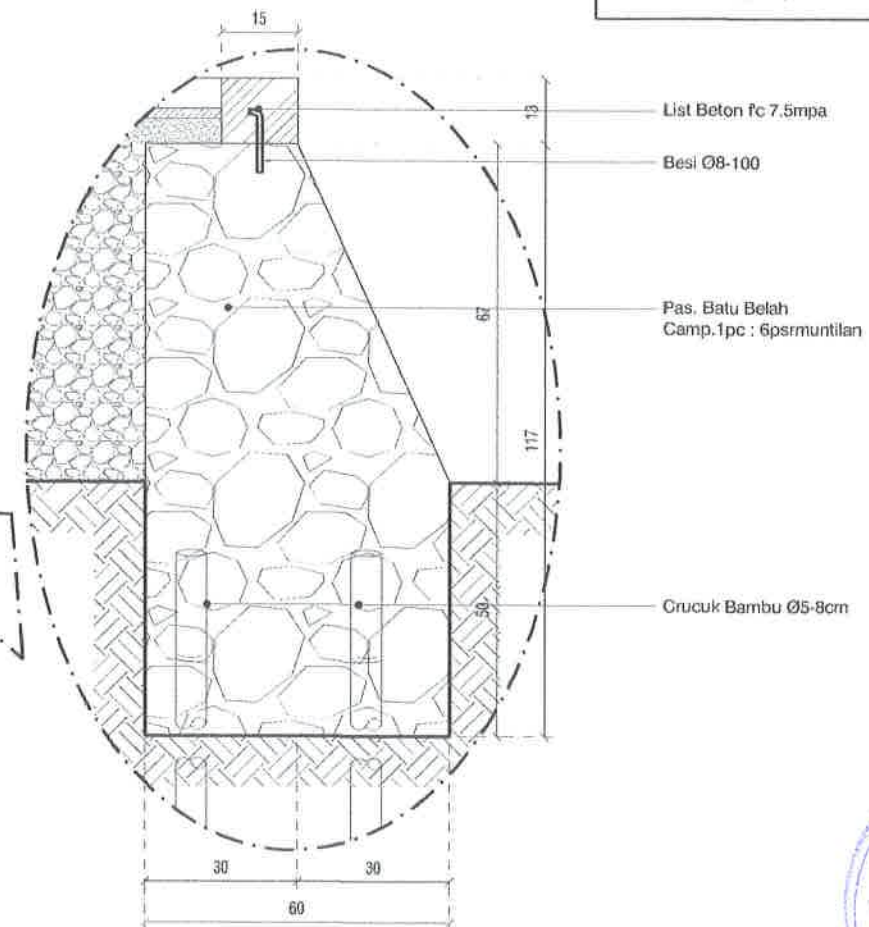

POTONGAN STA 0+040
SKALA 1 : 30

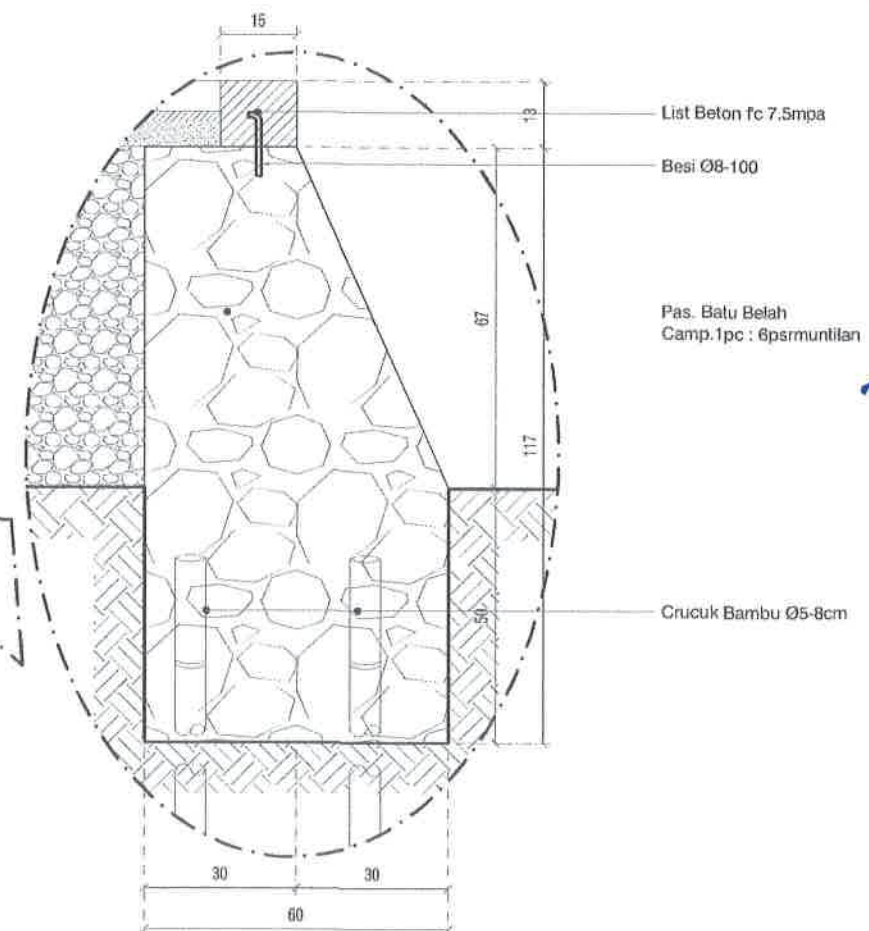

PEMERINTAH KOTA PEKALONGAN
DINAS PERUMAHAN RAKYAT DAN KAWASAN PERMUKIMAN
Jl. Singasari no 2 Kel. Podosugih Kec. Pekalongan Barat Telp. (0285) 422581

KEGIATAN :

PENINGKATAN KUALITAS KAWASAN
PERMUKIMAN KUMUH DENGAN LUAS
DIBAWAH 10 (SEPULUH) HA

SUB KEGIATAN :

PELAKSANAAN PEMBANGUNAN
PEMUGARAN/PEREMAJAAN PERMUKIMAN
KUMUH

PEKERJAAN :

PENINGKATAN KUALITAS JALAN DAN
SALURAN DRAINASE LINGKUNGAN KAMPUNG
CLUMPRIT RW 08 KELURAHAN DEGAYU

LOKASI : KOTA PEKALONGAN

TAHUN ANGGARAN : 2024

MENGETAHUI / MENSETUJUI :

KEPALA DINAS PERUMAHAN RAKYAT
DAN KAWASAN PERMUKIMAN
KOTA PEKALONGAN

[Signature]
ANDRIANTO, ST.,MT
NIP. 19730111 199803 1 006

DIPERIKSA :

KEPALA BIDANG KAWASAN PERMUKIMAN
DAN PERTANAHAN
SELAKU PEJABAT PELAKSANA TEKNIS
KEGIATAN/ (PPKOM)
KOTA PEKALONGAN


[Signature]
ROMI YULIANTO, ST
NIP. 19770722 199703 1 002

DIBUAT :


KONSULTAN PERENCANA
CV. NIRMA CIPTA

[Signature]
KUSBIYANTO, ST
DIREKTUR

LEMBAR JUMLAH LEMBAR

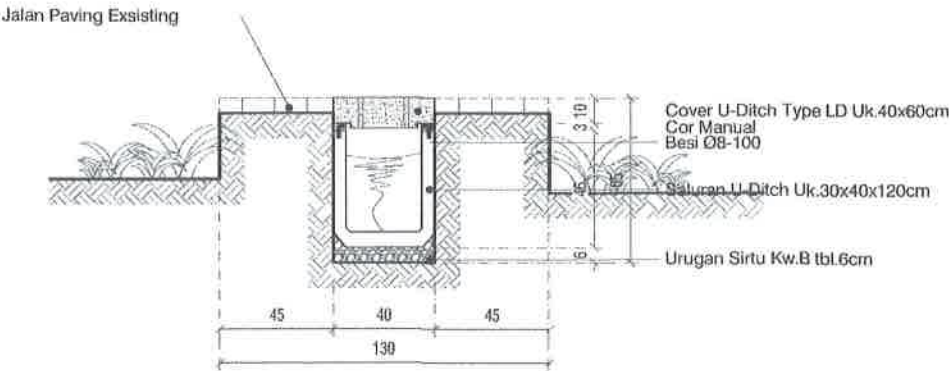

POTONGAN STA 0+040
SKALA 1 : 30

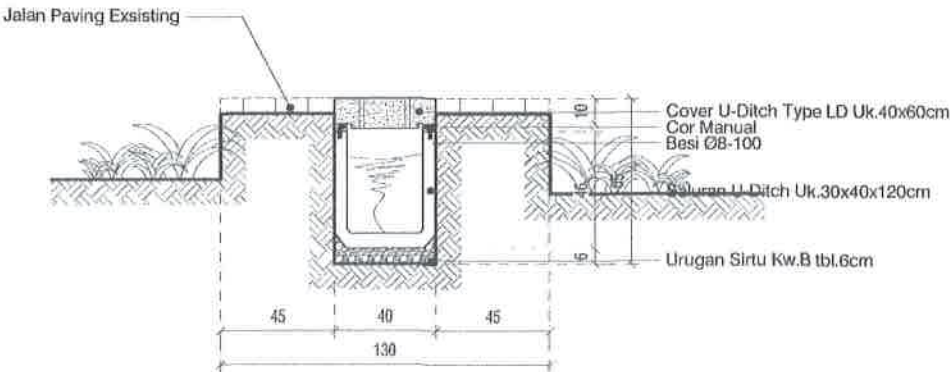

POTONGAN STA 0+050
SKALA 1 : 30



PEMERINTAH KOTA PEKALONGAN
DINAS PERUMAHAN RAKYAT DAN KAWASAN PERMUKIMAN
Jl. Singasari no 2 Kel. Podopagih Kec. Pekalongan Baral Telp. (0285) 422501

KEGIATAN :

PENINGKATAN KUALITAS KAWASAN
PERMUKIMAN KUMUH DENGAN LUAS
DIBAWAH 10 (SEPULUH) HA

SUB KEGIATAN :

PELAKSANAAN PEMBANGUNAN
PEMUGARAN/PEREMAJAAN PERMUKIMAN
KUMUH

PEKERJAAN :

PENINGKATAN KUALITAS JALAN DAN
SALURAN DRAINASE LINGKUNGAN KAMPUNG
CLUMPRIT RW 08 KELURAHAN DEGAYU

LOKASI : KOTA PEKALONGAN

TAHUN ANGGARAN : 2024

MENGETAHUI / MENYETUJUI :

KEPALA DINAS PERUMAHAN RAKYAT
DAN KAWASAN PERMUKIMAN
KOTA PEKALONGAN

ANDRIANTO, ST, MT
NIP. 19730111 199803 1 006

DIPERIKSA :

KEPALA BIDANG KAWASAN PERMUKIMAN
DAN PERTANAHAN
SELAKU PEJABAT PELAKSANA TEKNIS
KEGIATAN/ (PPKOM)
KOTA PEKALONGAN


ROMI YULIANTO, ST
NIP. 19770722 199703 1 002

DIBUAT :


KONSULTAN PERENCANA
CV. NIRMA CIPTA

KUSBIYANTO, ST
DIREKTUR

LEMBAR JUMLAH LEMBAR

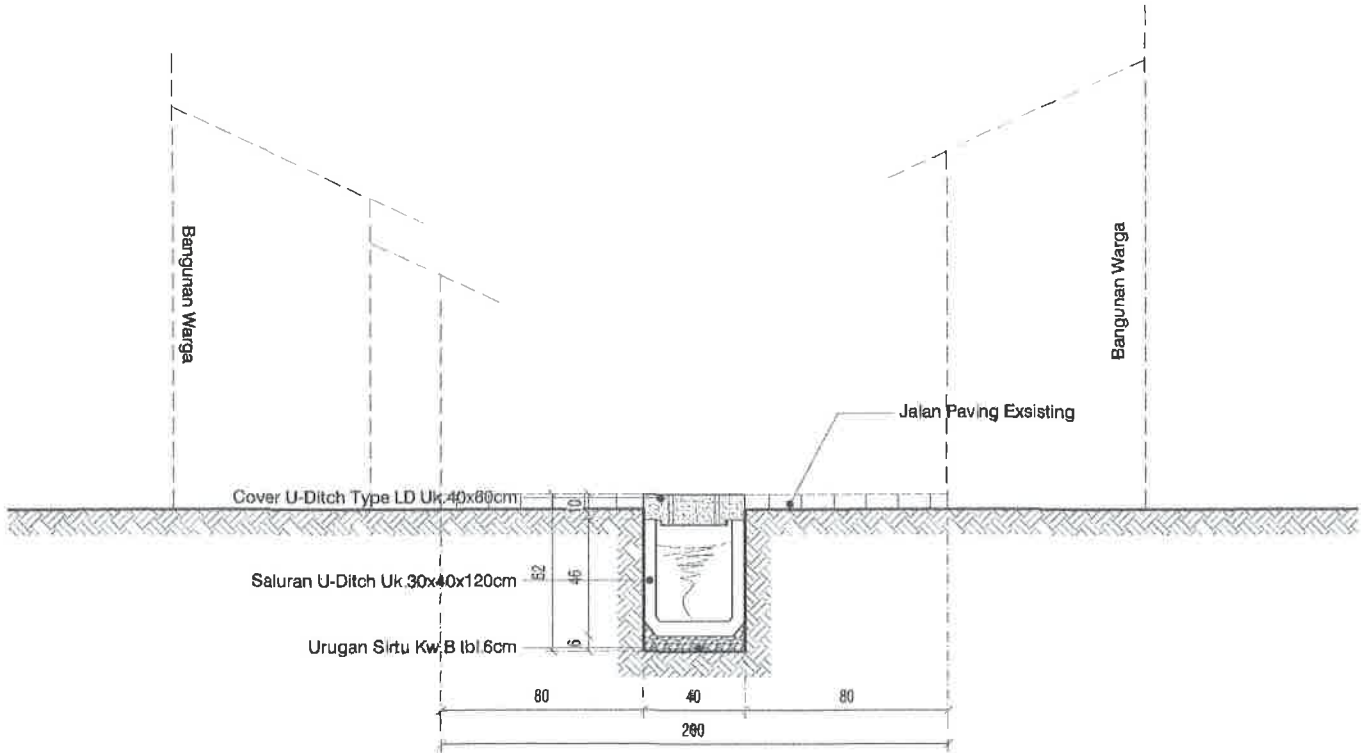

POTONGAN STA 0+050
SKALA 1 : 30

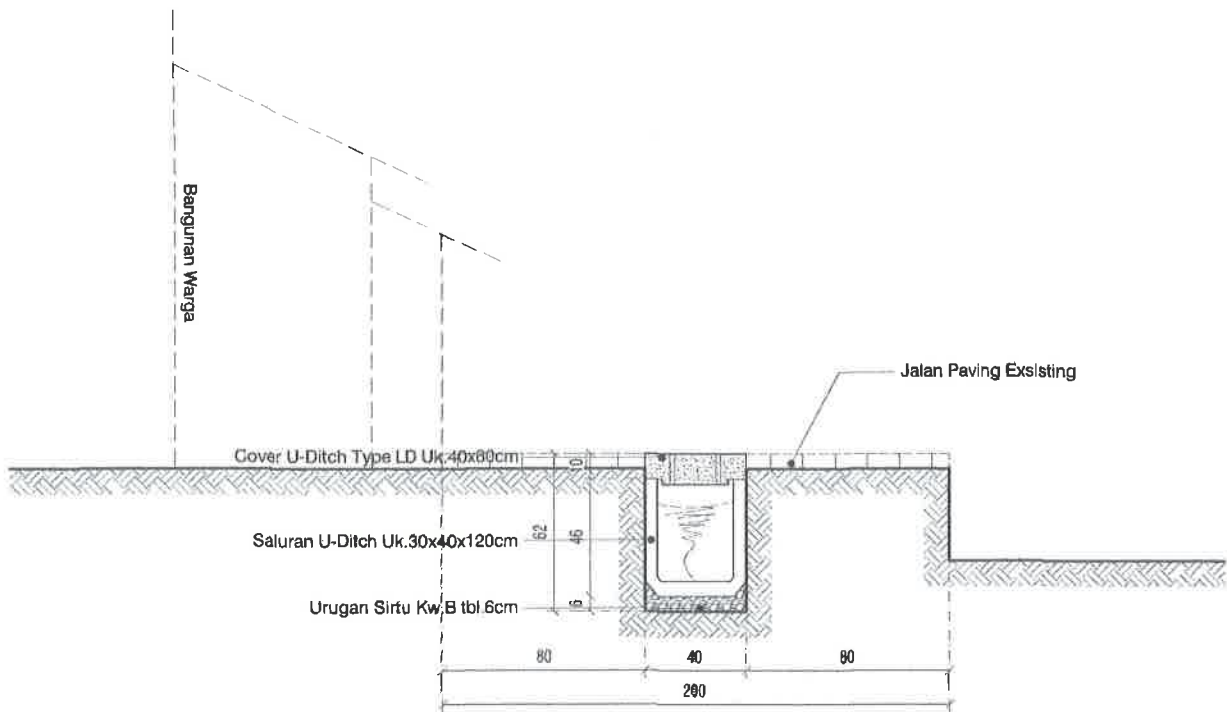

POTONGAN STA 0+056.2
SKALA 1 : 30



PEMERINTAH KOTA PEKALONGAN
DINAS PERUMAHAN RAKYAT DAN KAWASAN PERMUKIMAN
Jl. Singosari no 2 Kal. Podosugih Kec. Pekalongan Barat Telp. (0285) 422501

KEGIATAN :

PENINGKATAN KUALITAS KAWASAN
PERMUKIMAN KUMUH DENGAN LUAS
DIBAWAH 10 (SEPULUH) HA

SUB KEGIATAN :

PELAKSANAAN PEMBANGUNAN
PEMUGARAN/PEREMAJAAN PERMUKIMAN
KUMUH

PEKERJAAN :

PENINGKATAN KUALITAS JALAN DAN
SALURAN DRAINASE LINGKUNGAN KAMPUNG
CLUMPRIT RW 08 KELURAHAN DEGAYU

LOKASI : KOTA PEKALONGAN

TAHUN ANGGARAN : 2024

MENGETAHUI / MENSETUJUI :

KEPALA DINAS PERUMAHAN RAKYAT
DAN KAWASAN PERMUKIMAN
KOTA PEKALONGAN

ANDRIANTO, ST.,MT
NIP. 19730111 199803 1 006

DIPERIKSA :

KEPALA BIDANG KAWASAN PERMUKIMAN
DAN PERTANAHAN
SELAKU PEJABAT PELAKSANA TEKNIS
KEGIATAN/ (PPKOM)
KOTA PEKALONGAN


ROMI YULIANTO, ST
NIP. 19770722 199703 1 002

DIBUAT :

KONSULTAN PERENCANA
CV. NIRMA CIPTA

KUSBIYANTO, ST
DIREKTUR


LEMBAR JUMLAH LEMBAR

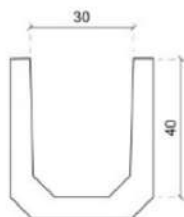

TAMPAK DEPAN




TAMPAK ATAS

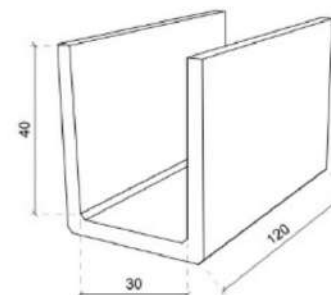


TAMPAK PERSPEKTIF


DETAIL U-DITCH 30cm x 40cm x 120cm
SKALA 1 : 15

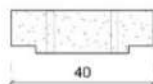

TAMPAK DEPAN

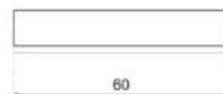

TAMPAK ATAS

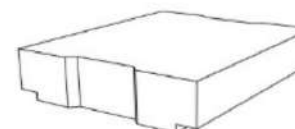

TAMPAK PERSPEKTIF

DETAIL COVER U-DITCH TYPE LD 30cm x 60cm
SKALA 1 : 15



PEMERINTAH KOTA PEKALONGAN
DINAS PERUMAHAN RAKYAT DAN KAWASAN PERMUKIMAN
Jl. Singaperbangsa 2 Kal. Pedasagih Koc. Pekalongan (Desa Tolo) 42051-42061

KEGIATAN :

PENINGKATAN KUALITAS KAWASAN
PERMUKIMAN KUMUH DENGAN LUAS
DIBAWAH 10 (SEPULUH) HA

SUB KEGIATAN :

PELAKSANAAN PEMBANGUNAN
PEMUGARAN/PEREMAJAAN PERMUKIMAN
KUMUH

PEKERJAAN :

PENINGKATAN KUALITAS JALAN DAN
SALURAN DRAINASE LINGKUNGAN KAMPUNG
CLUMPRIT RW 08 KELURAHAN DEGAYU

LOKASI : KOTA PEKALONGAN

TAHUN ANGGARAN : 2024

MENGETAHUI / MENSETUJUI :

KEPALA DINAS PERUMAHAN RAKYAT
DAN KAWASAN PERMUKIMAN
KOTA PEKALONGAN

ANDRIANTO, ST, MT
NIP. 19730111 1998031 006

DIPERIKSA :

KEPALA BIDANG KAWASAN PERMUKIMAN
DAN PERTANAHAN
SELAKU PEJABAT PELAKSANA TEKNIS
KEGIATAN/ (PPKOM)
KOTA PEKALONGAN


ROMI YULIANTO, ST
NIP. 19770722 1997031 002

DIBUAT :

KONSULTAN PERENCANA
CV. NIRMA CIPTA

KUSBIYANTO, ST
DIREKTUR

LEMBAR **JUMLAH LEMBAR**

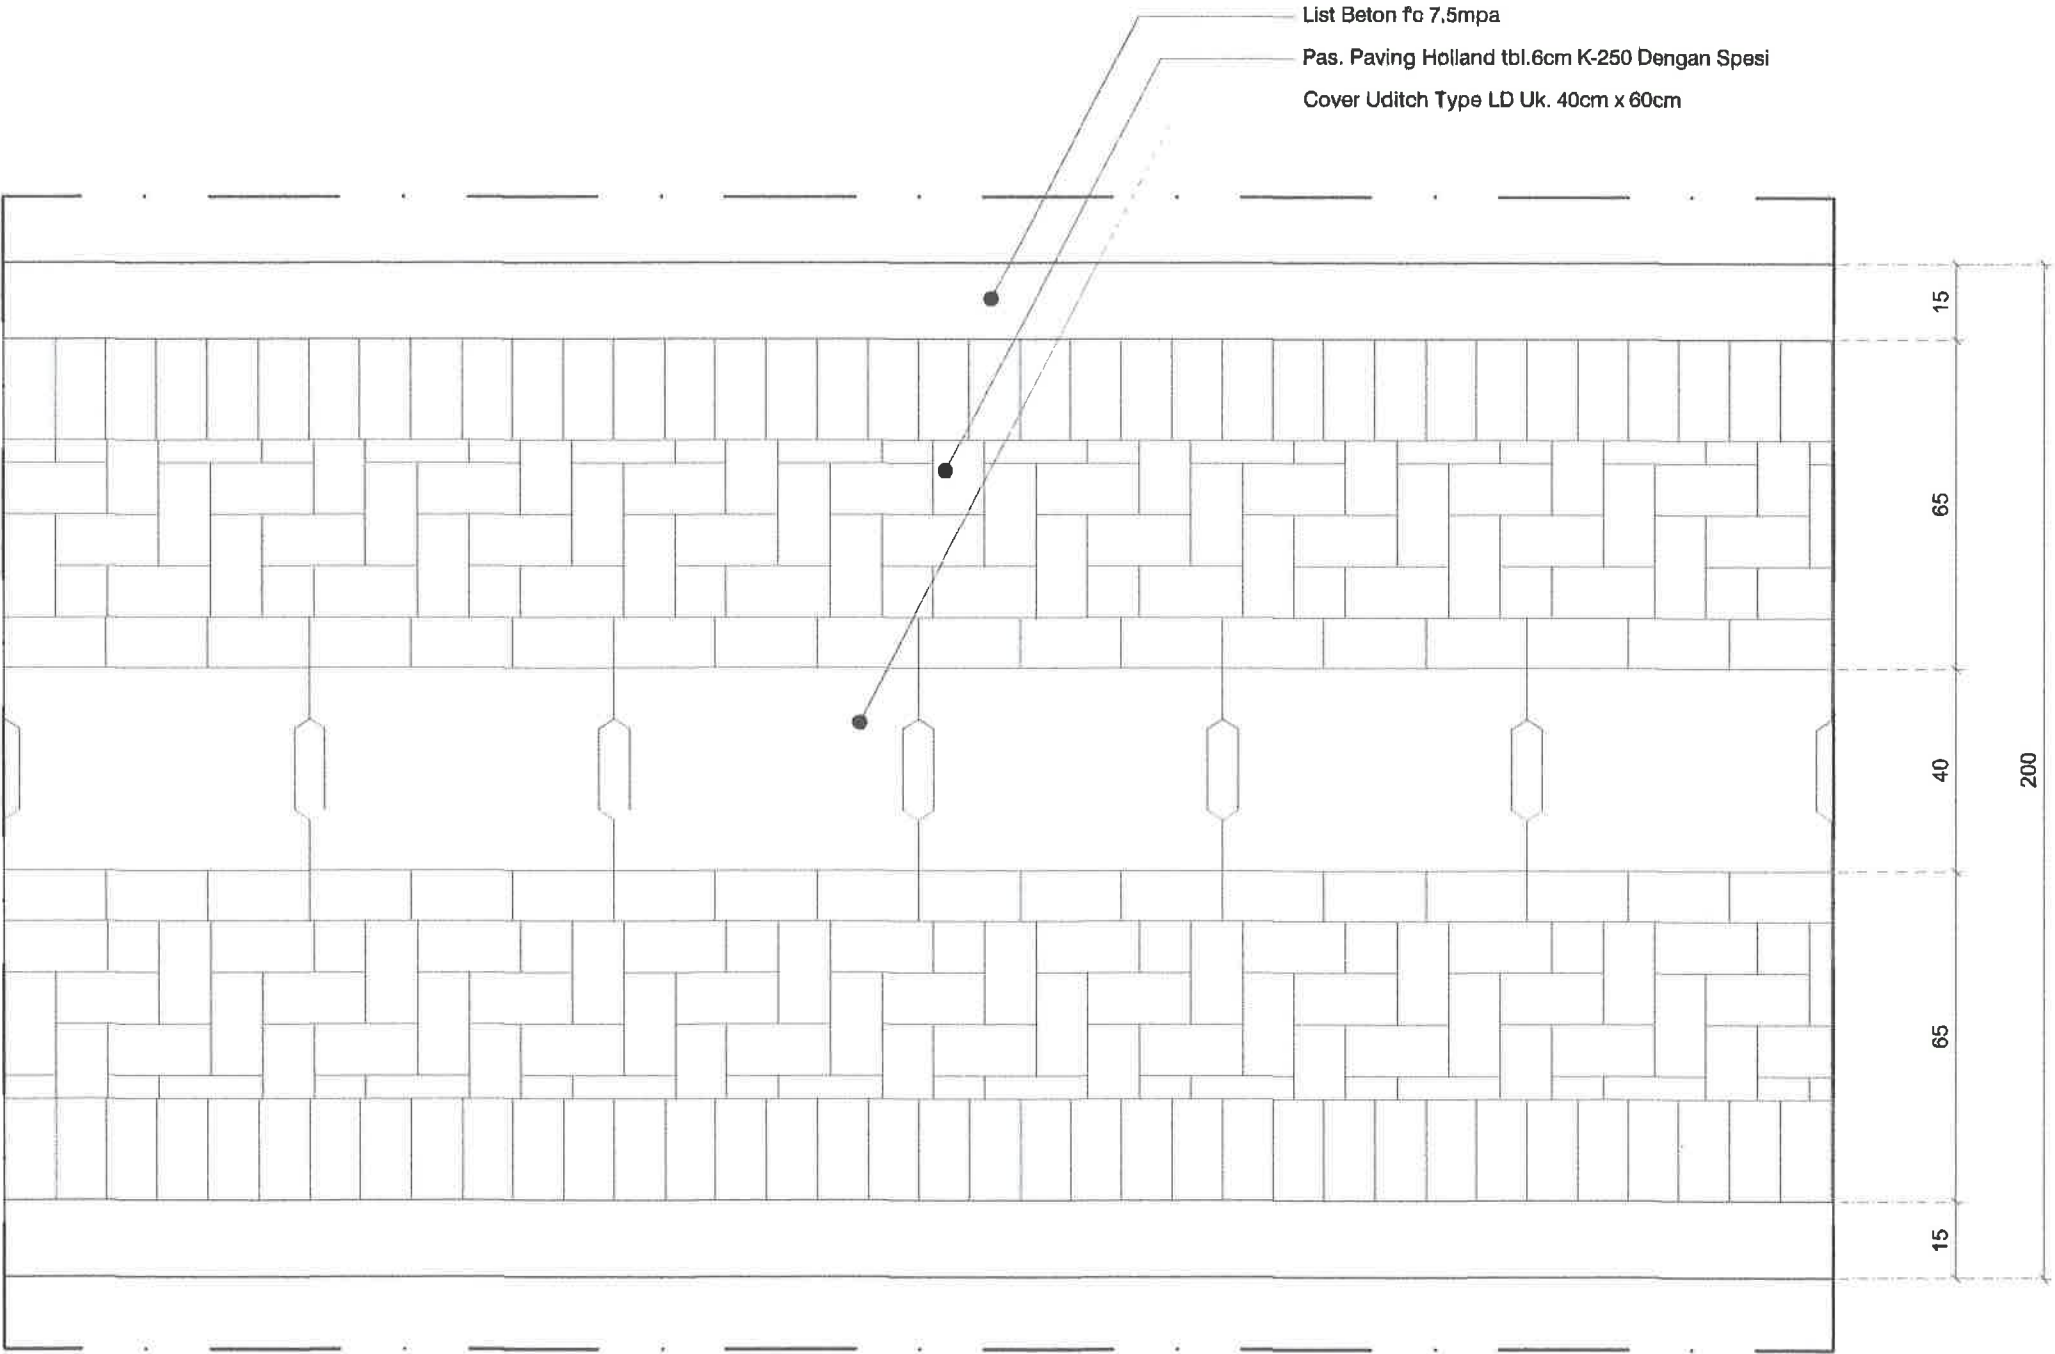

DETAIL MOTIF PAVING
SKALA 1 : 15

RUAS 06



PEMERINTAH KOTA PEKALONGAN
DINAS PERUMAHAN RAKYAT DAN KAWASAN PERMUKIMAN
Jl. Singosari no 2 Kal. Podosugih Kec. Pekalongan Barat Telp. (0285) 422581

KEGIATAN :

PENINGKATAN KUALITAS KAWASAN PERMUKIMAN KUMUH DENGAN LUAS DIBAWAH 10 (SEPULUH) HA

SUB KEGIATAN :

PELAKSANAAN PEMBANGUNAN PEMUGARAN/PEREMAJAAN PERMUKIMAN KUMUH

PEKERJAAN :

PENINGKATAN KUALITAS JALAN DAN SALURAN DRAINASE LINGKUNGAN KAMPUNG CLUMPRIT RW 08 KELURAHAN DEGAYU

LOKASI : KOTA PEKALONGAN

TAHUN ANGGARAN : 2024

MENGETAHUI / MENYETUJUI :



ANDRIANTO, ST.,MT
NIP. 19730111 199803 1 006

DIPERIKSA :

KEPALA BIDANG KAWASAN PERMUKIMAN DAN PERTANAHAN
SELAKU PEJABAT PELAKSANA TEKNIS KEGIATAN/ (PPKOM)
KOTA PEKALONGAN



ROMI YULIANTO, ST
NIP. 19770722 199703 1 002


DIBUAT :

KONSULTAN PERENCANA
CV. NIRMA CIPTA




KUSBIYANTO, ST
DIREKTUR

LEMBAR	JUMLAH LEMBAR

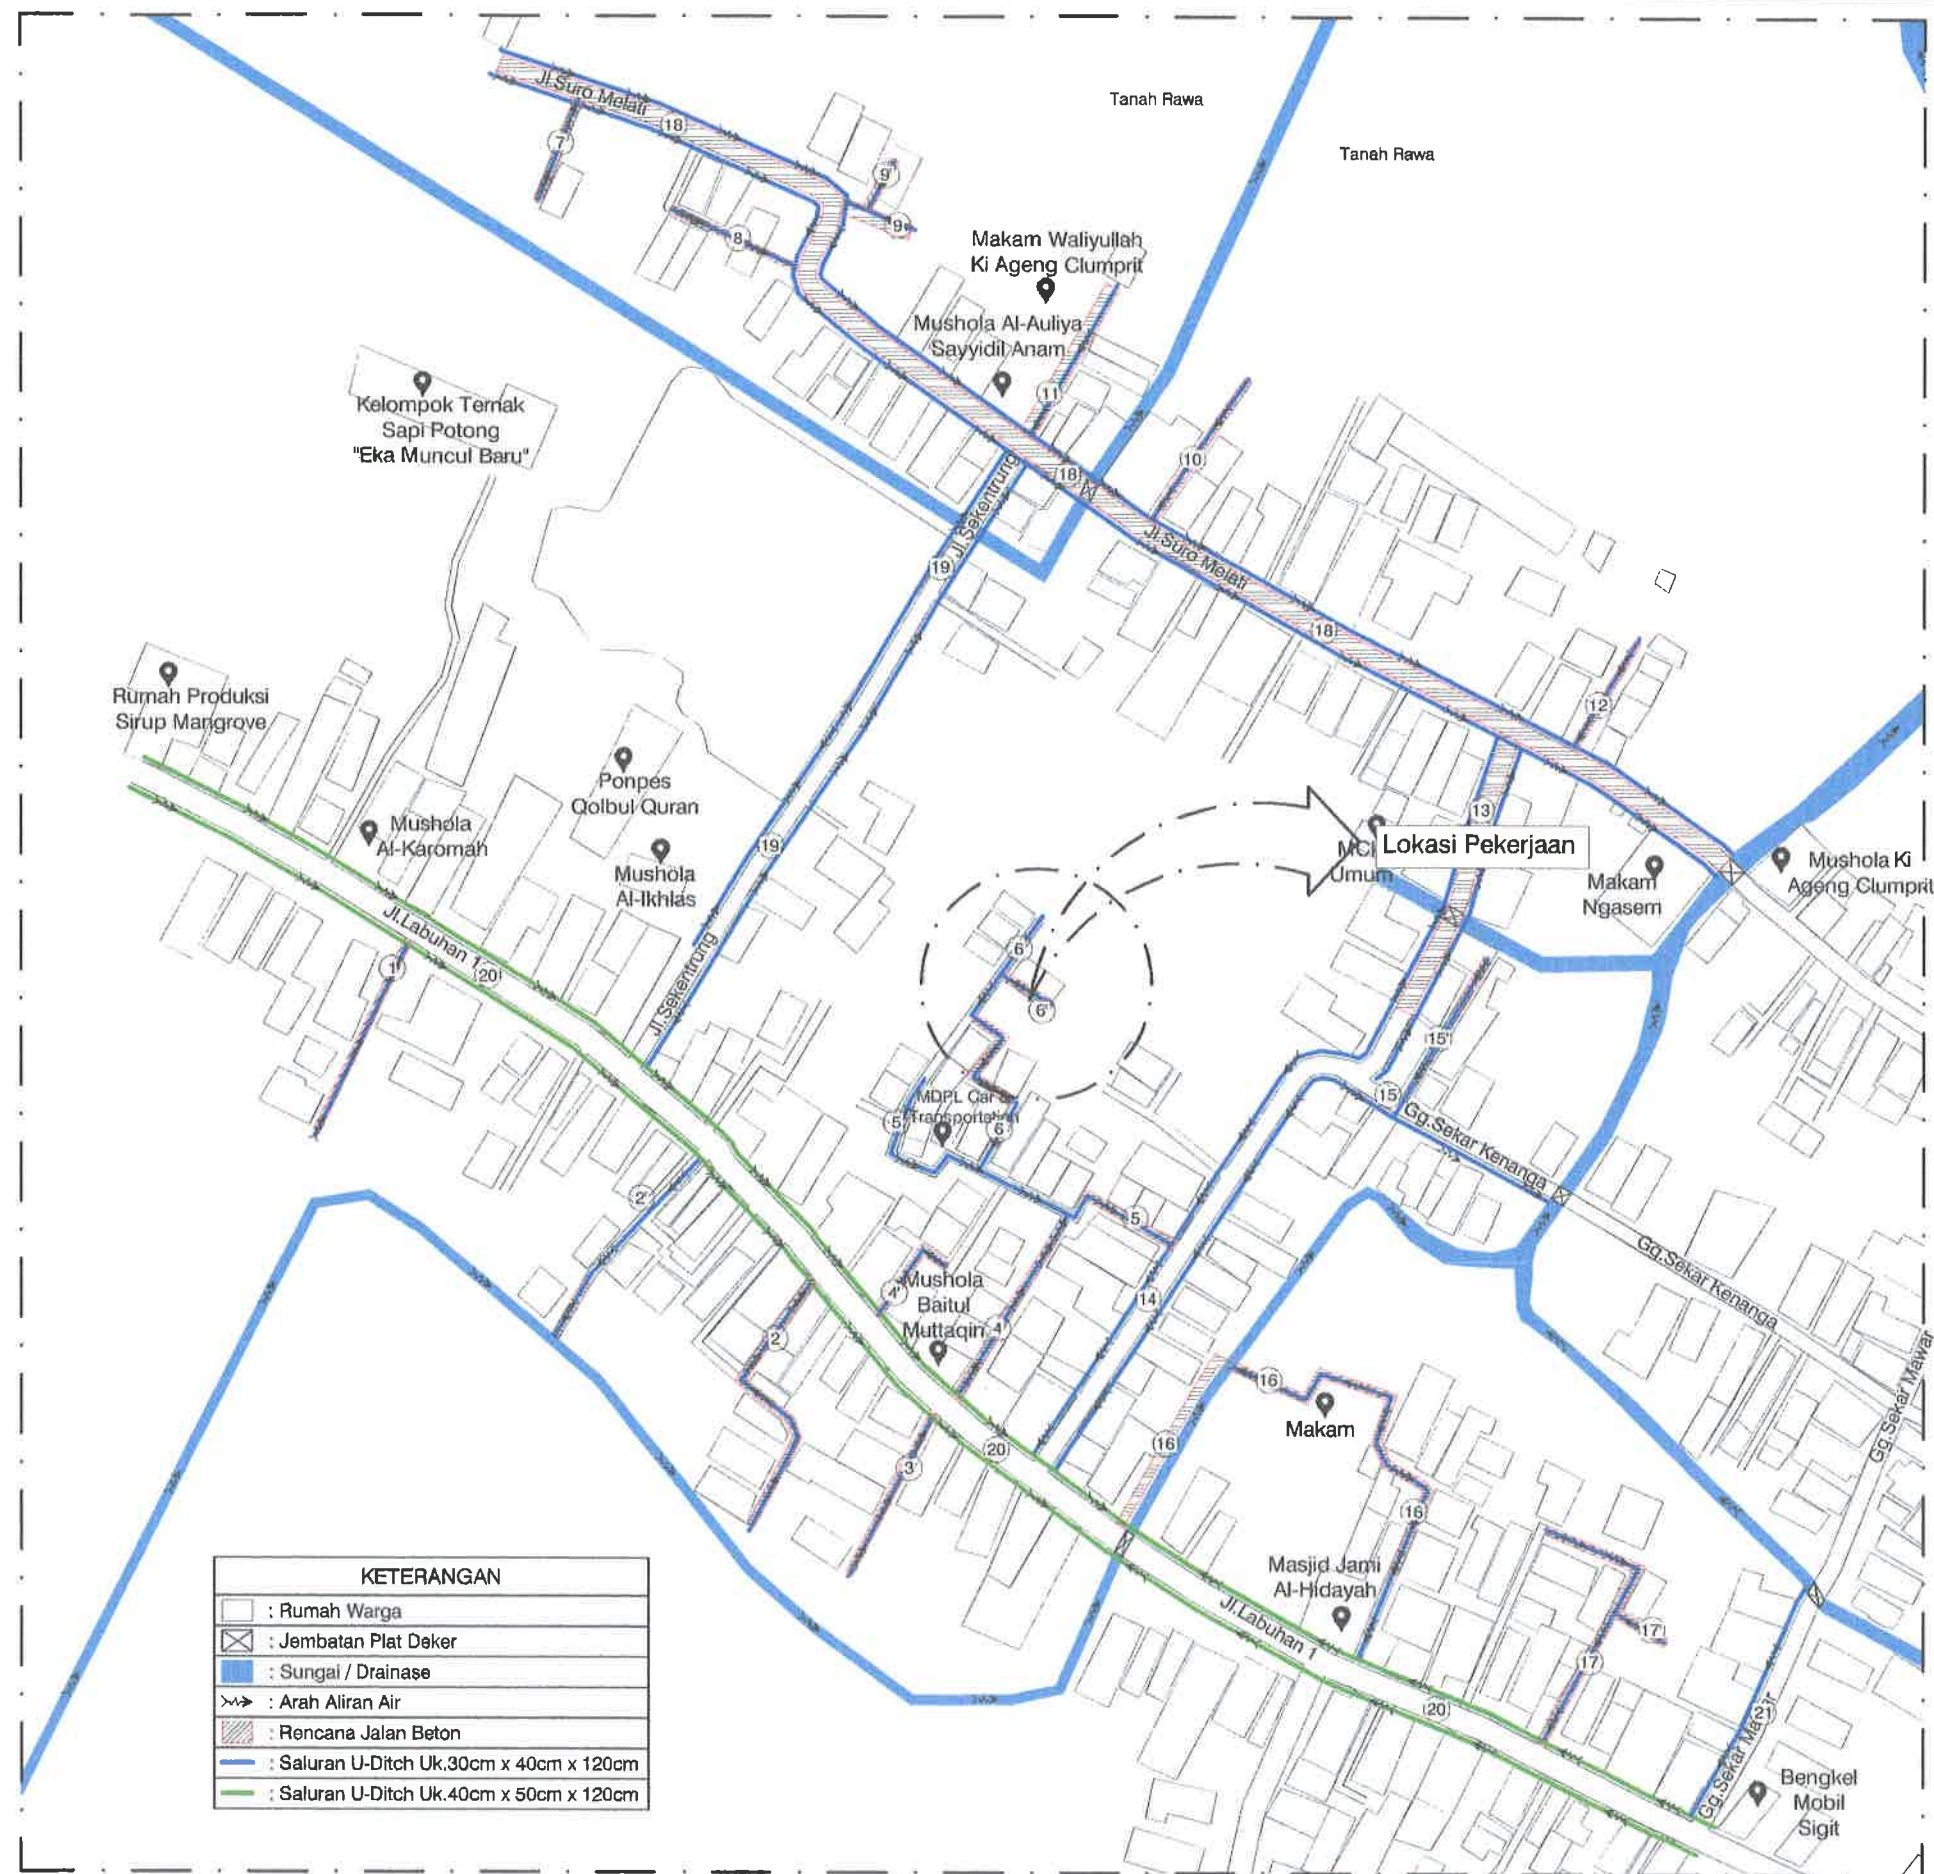

SITEPLAN RENCANA JALAN SALURAN DRAINASE RUAS 6'
SKALA : Nts

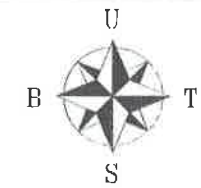

PEMERINTAH KOTA PEKALONGAN
DINAS PERUMAHAN RAKYAT DAN KAWASAN PERMUKIMAN
Jl. Singasari no 2 Kel. Podosugih Kec. Pekalongan Barat Telp. (0285) 4235811

KEGIATAN :

PENINGKATAN KUALITAS KAWASAN PERMUKIMAN KUMUH DENGAN LUAS DIBAWAH 10 (SEPULUH) HA

SUB KEGIATAN :

PELAKSANAAN PEMBANGUNAN PEMUGARAN/PEREMAJAAN PERMUKIMAN KUMUH

PEKERJAAN :

PENINGKATAN KUALITAS JALAN DAN SALURAN DRAINASE LINGKUNGAN KAMPUNG CLUMPRIT RW 08 KELURAHAN DEGAYU

LOKASI : KOTA PEKALONGAN

TAHUN ANGGARAN : 2024

MENGETAHUI / MENYETUJUI :

KEPALA DINAS PERUMAHAN RAKYAT DAN KAWASAN PERMUKIMAN KOTA PEKALONGAN

ANDRIANTO, ST.,MT
NIP. 19730111 199803 1 006

DIPERIKSA :

KEPALA BIDANG KAWASAN PERMUKIMAN DAN PERTANAHAN
SELAKU PEJABAT PELAKSANA TEKNIS KEGIATAN/ (PPKOM)
KOTA PEKALONGAN


ROMI YULIANTO, ST
NIP. 19770722 199703 1 002

DIBUAT :

KONSULTAN PERENCANA
CV. NIRMA CIPTA

KUSBIYANTO, ST
DIREKTUR

LEMBAR JUMLAH LEMBAR

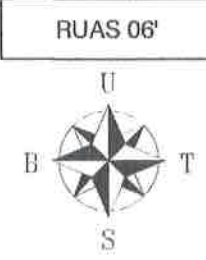

- Keterangan :
- : Rumah Warga
 - : Arah Aliran Air
 - : Jalan Yang Tidak Dikerjakan
 - : Jalan Yang Dikerjakan
 - : Saluran U-Ditch Uk.30cm x 40cm x 120cm


DENAH RENCANA RUAS 07'
SKALA : Nis




PEMERINTAH KOTA PEKALONGAN
DINAS PERUMAHAN RAKYAT DAN KAWASAN PERMUKIMAN
Jl. Simposi II no 2 Kel. Podosugih Kec. Pekalongan Barat Telp. (0285) 422581

KEGIATAN :	
PENINGKATAN KUALITAS KAWASAN PERMUKIMAN KUMUH DENGAN LUAS DIBAWAH 10 (SEPULUH) HA	
SUB KEGIATAN :	
PELAKSANAAN PEMBANGUNAN PEMUGARAN/PEREMAJAAN PERMUKIMAN KUMUH	
PEKERJAAN :	
PENINGKATAN KUALITAS JALAN DAN SALURAN DRAINASE LINGKUNGAN KAMPUNG CLUMPRIT RW 08 KELURAHAN DEGAYU	
LOKASI : KOTA PEKALONGAN	
TAHUN ANGGARAN : 2024	
MENGETAHUI / MENYETUJUI :	
KEPALA DINAS PERUMAHAN RAKYAT DAN KAWASAN PERMUKIMAN KOTA PEKALONGAN	
 ANDRIANTO, ST., MT NIP. 19730111 199803 1 006	
DIPERIKSA :	
KEPALA BIDANG KAWASAN PERMUKIMAN DAN PERTANAHAN SELAKU PEJABAT PELAKSANA TEKNIS KEGIATAN/ (PPKOM) KOTA PEKALONGAN	
 ROMI YULIANTO, ST NIP. 19770722 199703 1 002	
DIBUAT :	
KONSULTAN PERENCANA CV. NIRMA CIPTA	
 KUSBIYANTO, ST DIREKTUR	
LEMBAR	JUMLAH LEMBAR

RUAS 06'

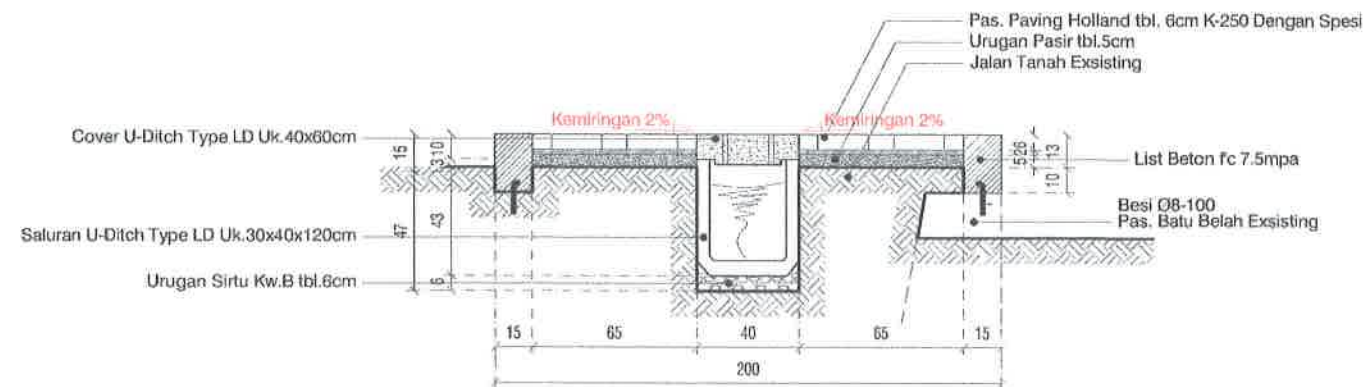

POTONGAN STA 0+000
SKALA 1 : 30

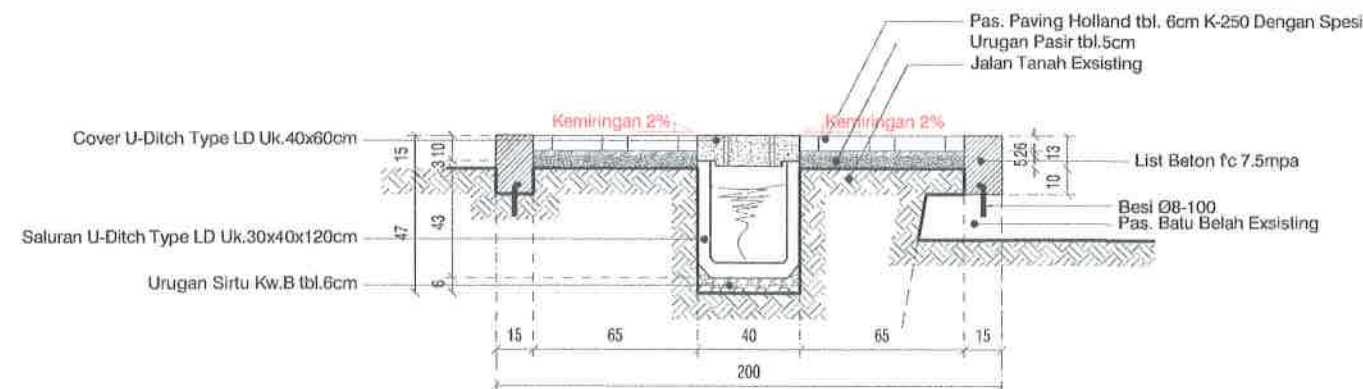

POTONGAN STA 0+013
SKALA 1 : 30



PEMERINTAH KOTA PEKALONGAN
DINAS PERUMAHAN RAKYAT DAN KAWASAN PERMUKIMAN
Jl. Singosari no 2 Kel. Podoreng Kecamatan Pekalongan Barat Telp. (0285) 422581

KEGIATAN :

PENINGKATAN KUALITAS KAWASAN
PERMUKIMAN KUMUH DENGAN LUAS
DIBAWAH 10 (SEPULUH) HA

SUB KEGIATAN :

PELAKSANAAN PEMBANGUNAN
PEMUGARAN/PEREMAJAAN PERMUKIMAN
KUMUH

PEKERJAAN :

PENINGKATAN KUALITAS JALAN DAN
SALURAN DRAINASE LINGKUNGAN KAMPUNG
CLUMPRIT RW 08 KELURAHAN DEGAYU

LOKASI : KOTA PEKALONGAN

TAHUN ANGGARAN : 2024

MENGETAHUI / MENYETUJUI :

KEPALA DINAS PERUMAHAN RAKYAT
DAN KAWASAN PERMUKIMAN
KOTA PEKALONGAN

ANDRIANTO, ST, MT
NIP. 19730111 199803 1 006

DIPERIKSA :

KEPALA BIDANG KAWASAN PERMUKIMAN
DAN PERTANAHAN
SELAKU PEJABAT PELAKSANA TEKNIS
KEGIATAN/ (PPKOM)
KOTA PEKALONGAN


ROMI YULIANTO, ST
NIP. 19770722 199703 1 002

DIBUAT :

KONSULTAN PERENCANA
CV. NIRMA CIPTA

KUSBIYANTO, ST
DIREKTUR


LEMBAR JUMLAH LEMBAR

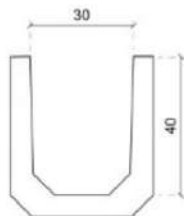

TAMPAK DEPAN




TAMPAK ATAS

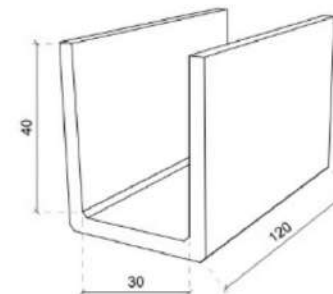


TAMPAK PERSPEKTIF

DETAIL U-DITCH 30cm x 40cm x 120cm


SKALA 1 : 15

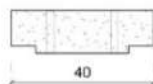

TAMPAK DEPAN

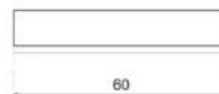

TAMPAK ATAS

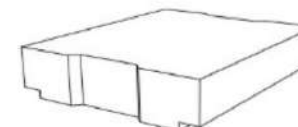

TAMPAK PERSPEKTIF

DETAIL COVER U-DITCH TYPE LD 30cm x 60cm

SKALA 1 : 15



PEMERINTAH KOTA PEKALONGAN
DINAS PERUMAHAN RAKYAT DAN KAWASAN PERMUKIMAN
Jl. Singaperbangsa 2 Kal. Pedasagih Koc. Pekalongan (Desa Tolo) 42051-42061

KEGIATAN :

PENINGKATAN KUALITAS KAWASAN
PERMUKIMAN KUMUH DENGAN LUAS
DIBAWAH 10 (SEPULUH) HA

SUB KEGIATAN :

PELAKSANAAN PEMBANGUNAN
PEMUGARAN/PEREMAJAAN PERMUKIMAN
KUMUH

PEKERJAAN :

PENINGKATAN KUALITAS JALAN DAN
SALURAN DRAINASE LINGKUNGAN KAMPUNG
CLUMPRIT RW 08 KELURAHAN DEGAYU

LOKASI : KOTA PEKALONGAN

TAHUN ANGGARAN : 2024

MENGETAHUI / MENSETUJUI :

KEPALA DINAS PERUMAHAN RAKYAT
DAN KAWASAN PERMUKIMAN
KOTA PEKALONGAN

ANDRIANTO, ST, MT
NIP. 19730111 1998031 006

DIPERIKSA :

KEPALA BIDANG KAWASAN PERMUKIMAN
DAN PERTANAHAN
SELAKU PEJABAT PELAKSANA TEKNIS
KEGIATAN/ (PPKOM)
KOTA PEKALONGAN


ROMI YULIANTO, ST
NIP. 19770722 1997031 002

DIBUAT :

KONSULTAN PERENCANA
CV. NIRMA CIPTA

KUSBIYANTO, ST
DIREKTUR

LEMBAR JUMLAH LEMBAR

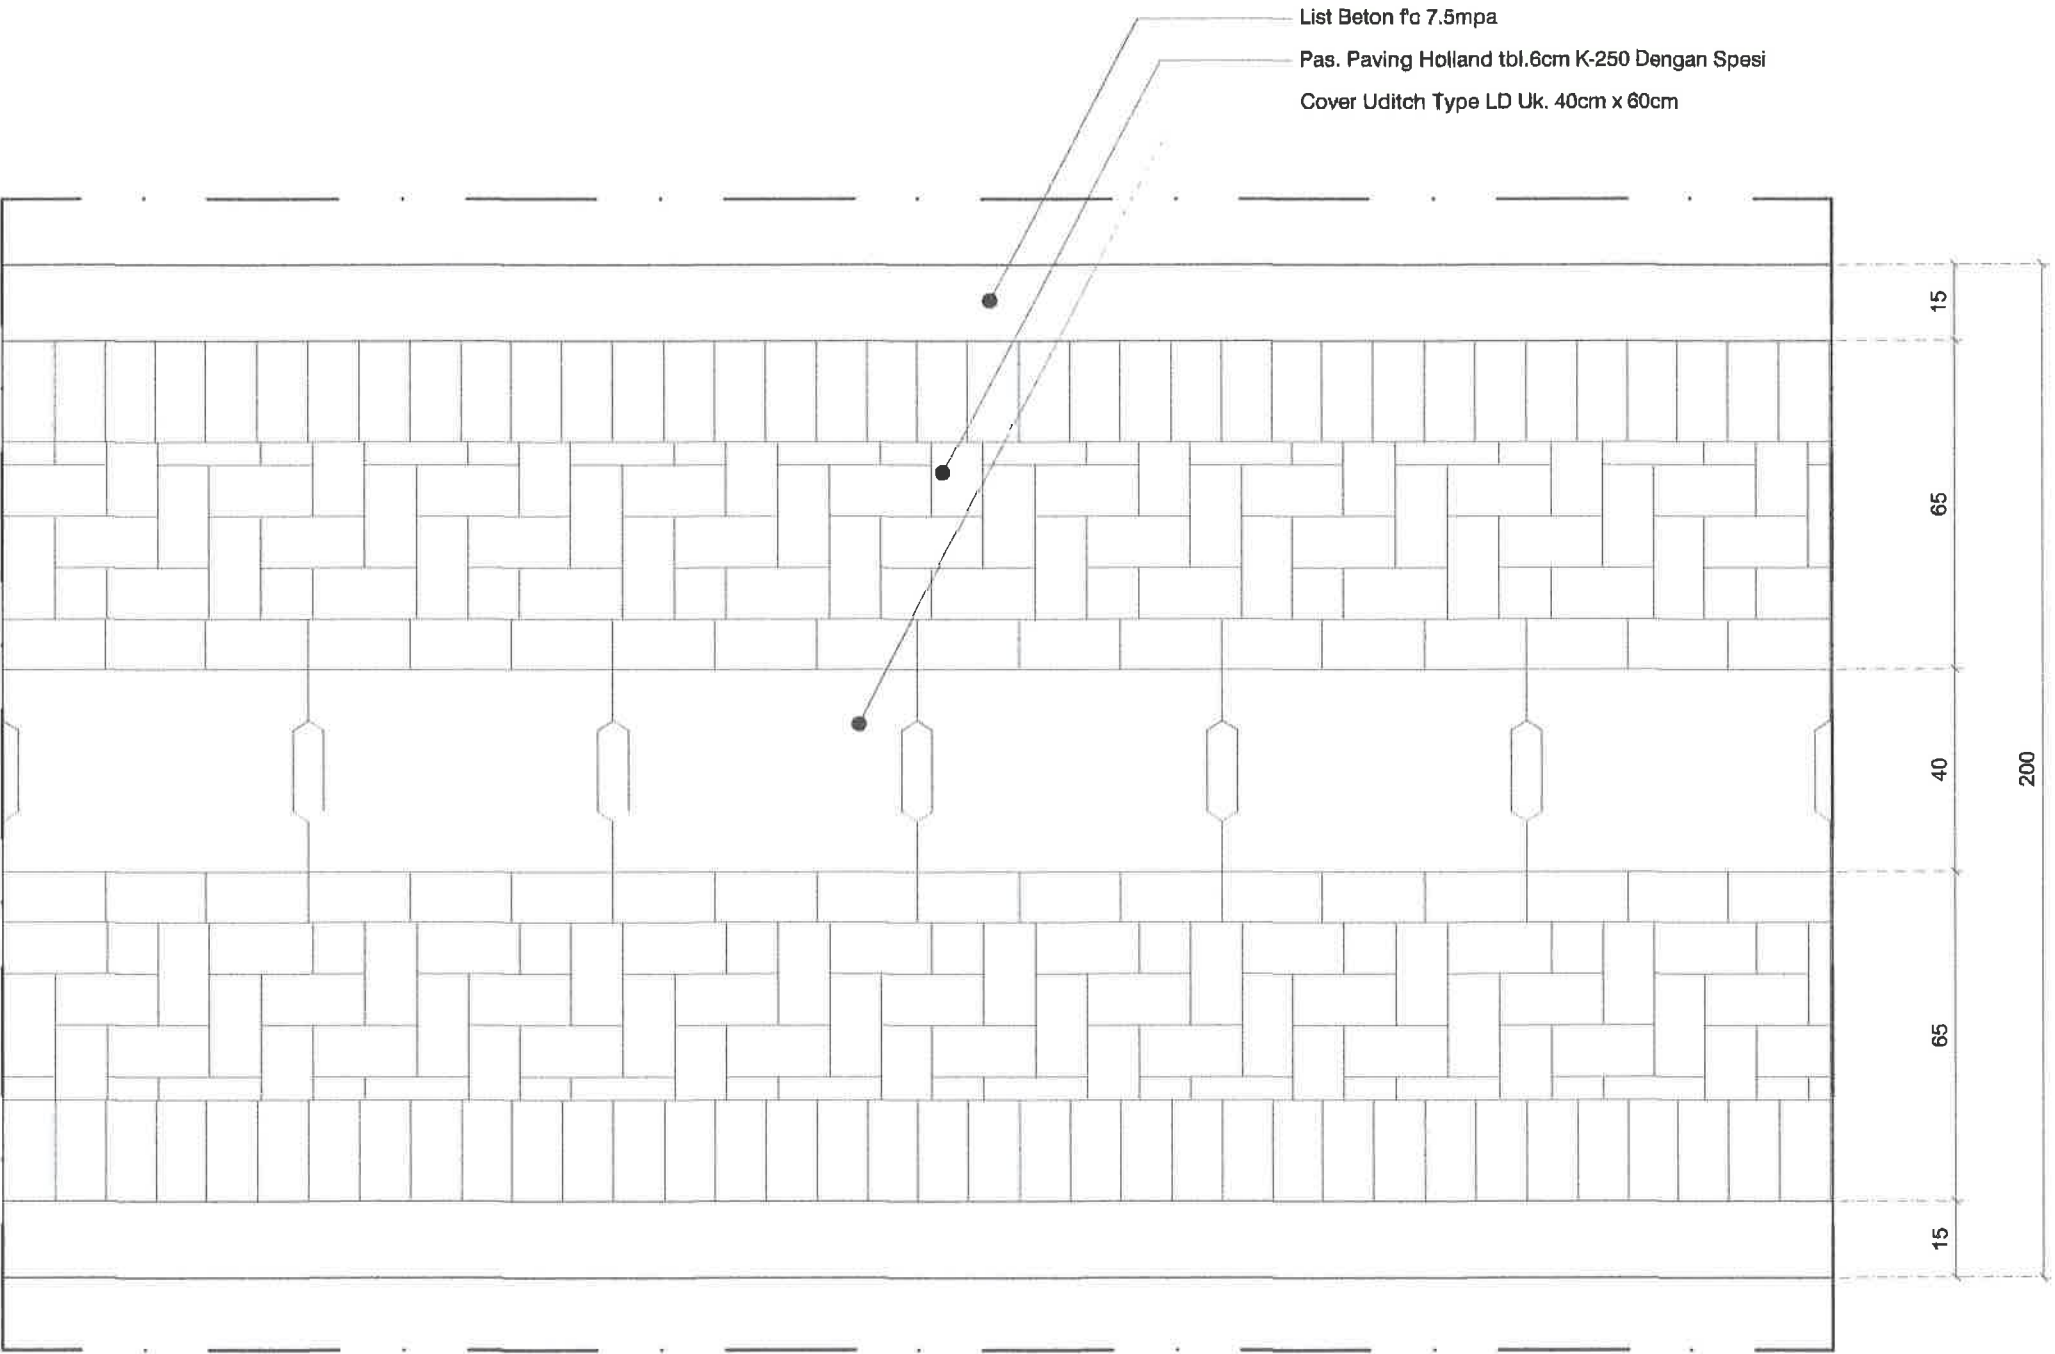

DETAIL MOTIF PAVING
SKALA 1 : 15

RUAS 06'



PEMERINTAH KOTA PEKALONGAN
DINAS PERUMAHAN RAKYAT DAN KAWASAN PERMUKIMAN
Jl. Singosari no 2 Kel. Podosugih Kec. Pekalongan Barat Telp. (0285) 422581

KEGIATAN :

PENINGKATAN KUALITAS KAWASAN
PERMUKIMAN KUMUH DENGAN LUAS
DIBAWAH 10 (SEPULUH) HA

SUB KEGIATAN :

PELAKSANAAN PEMBANGUNAN
PEMUGARAN/PEREMAJAAN PERMUKIMAN
KUMUH

PEKERJAAN :

PENINGKATAN KUALITAS JALAN DAN
SALURAN DRAINASE LINGKUNGAN KAMPUNG
CLUMPRIT RW 08 KELURAHAN DEGAYU

LOKASI : KOTA PEKALONGAN

TAHUN ANGGARAN : 2024

MENGETAHUI / MENSETUJUI :

KEPALA DINAS PERUMAHAN RAKYAT
DAN KAWASAN PERMUKIMAN
KOTA PEKALONGAN

PEMERINTAH KOTA
PEKALONGAN
DINAS PERUMAHAN RAKYAT
DAN KAWASAN PERMUKIMAN
ANDRIANTO, ST.MT
NIP. 19730111-199803 1 006

DIPERIKSA :

KEPALA BIDANG KAWASAN PERMUKIMAN
DAN PERTANAHAN
SELAKU PEJABAT PELAKSANA TEKNIS
KEGIATAN/ (PPKOM)
KOTA PEKALONGAN

ROMI YULIANTO, ST
NIP. 19770722 199703 1 002


DIBUAT :

KONSULTAN PERENCANA
CV. NIRMA CIPTA

KUSBIYANTO, ST
DIREKTUR

LEMBAR

JUMLAH LEMBAR

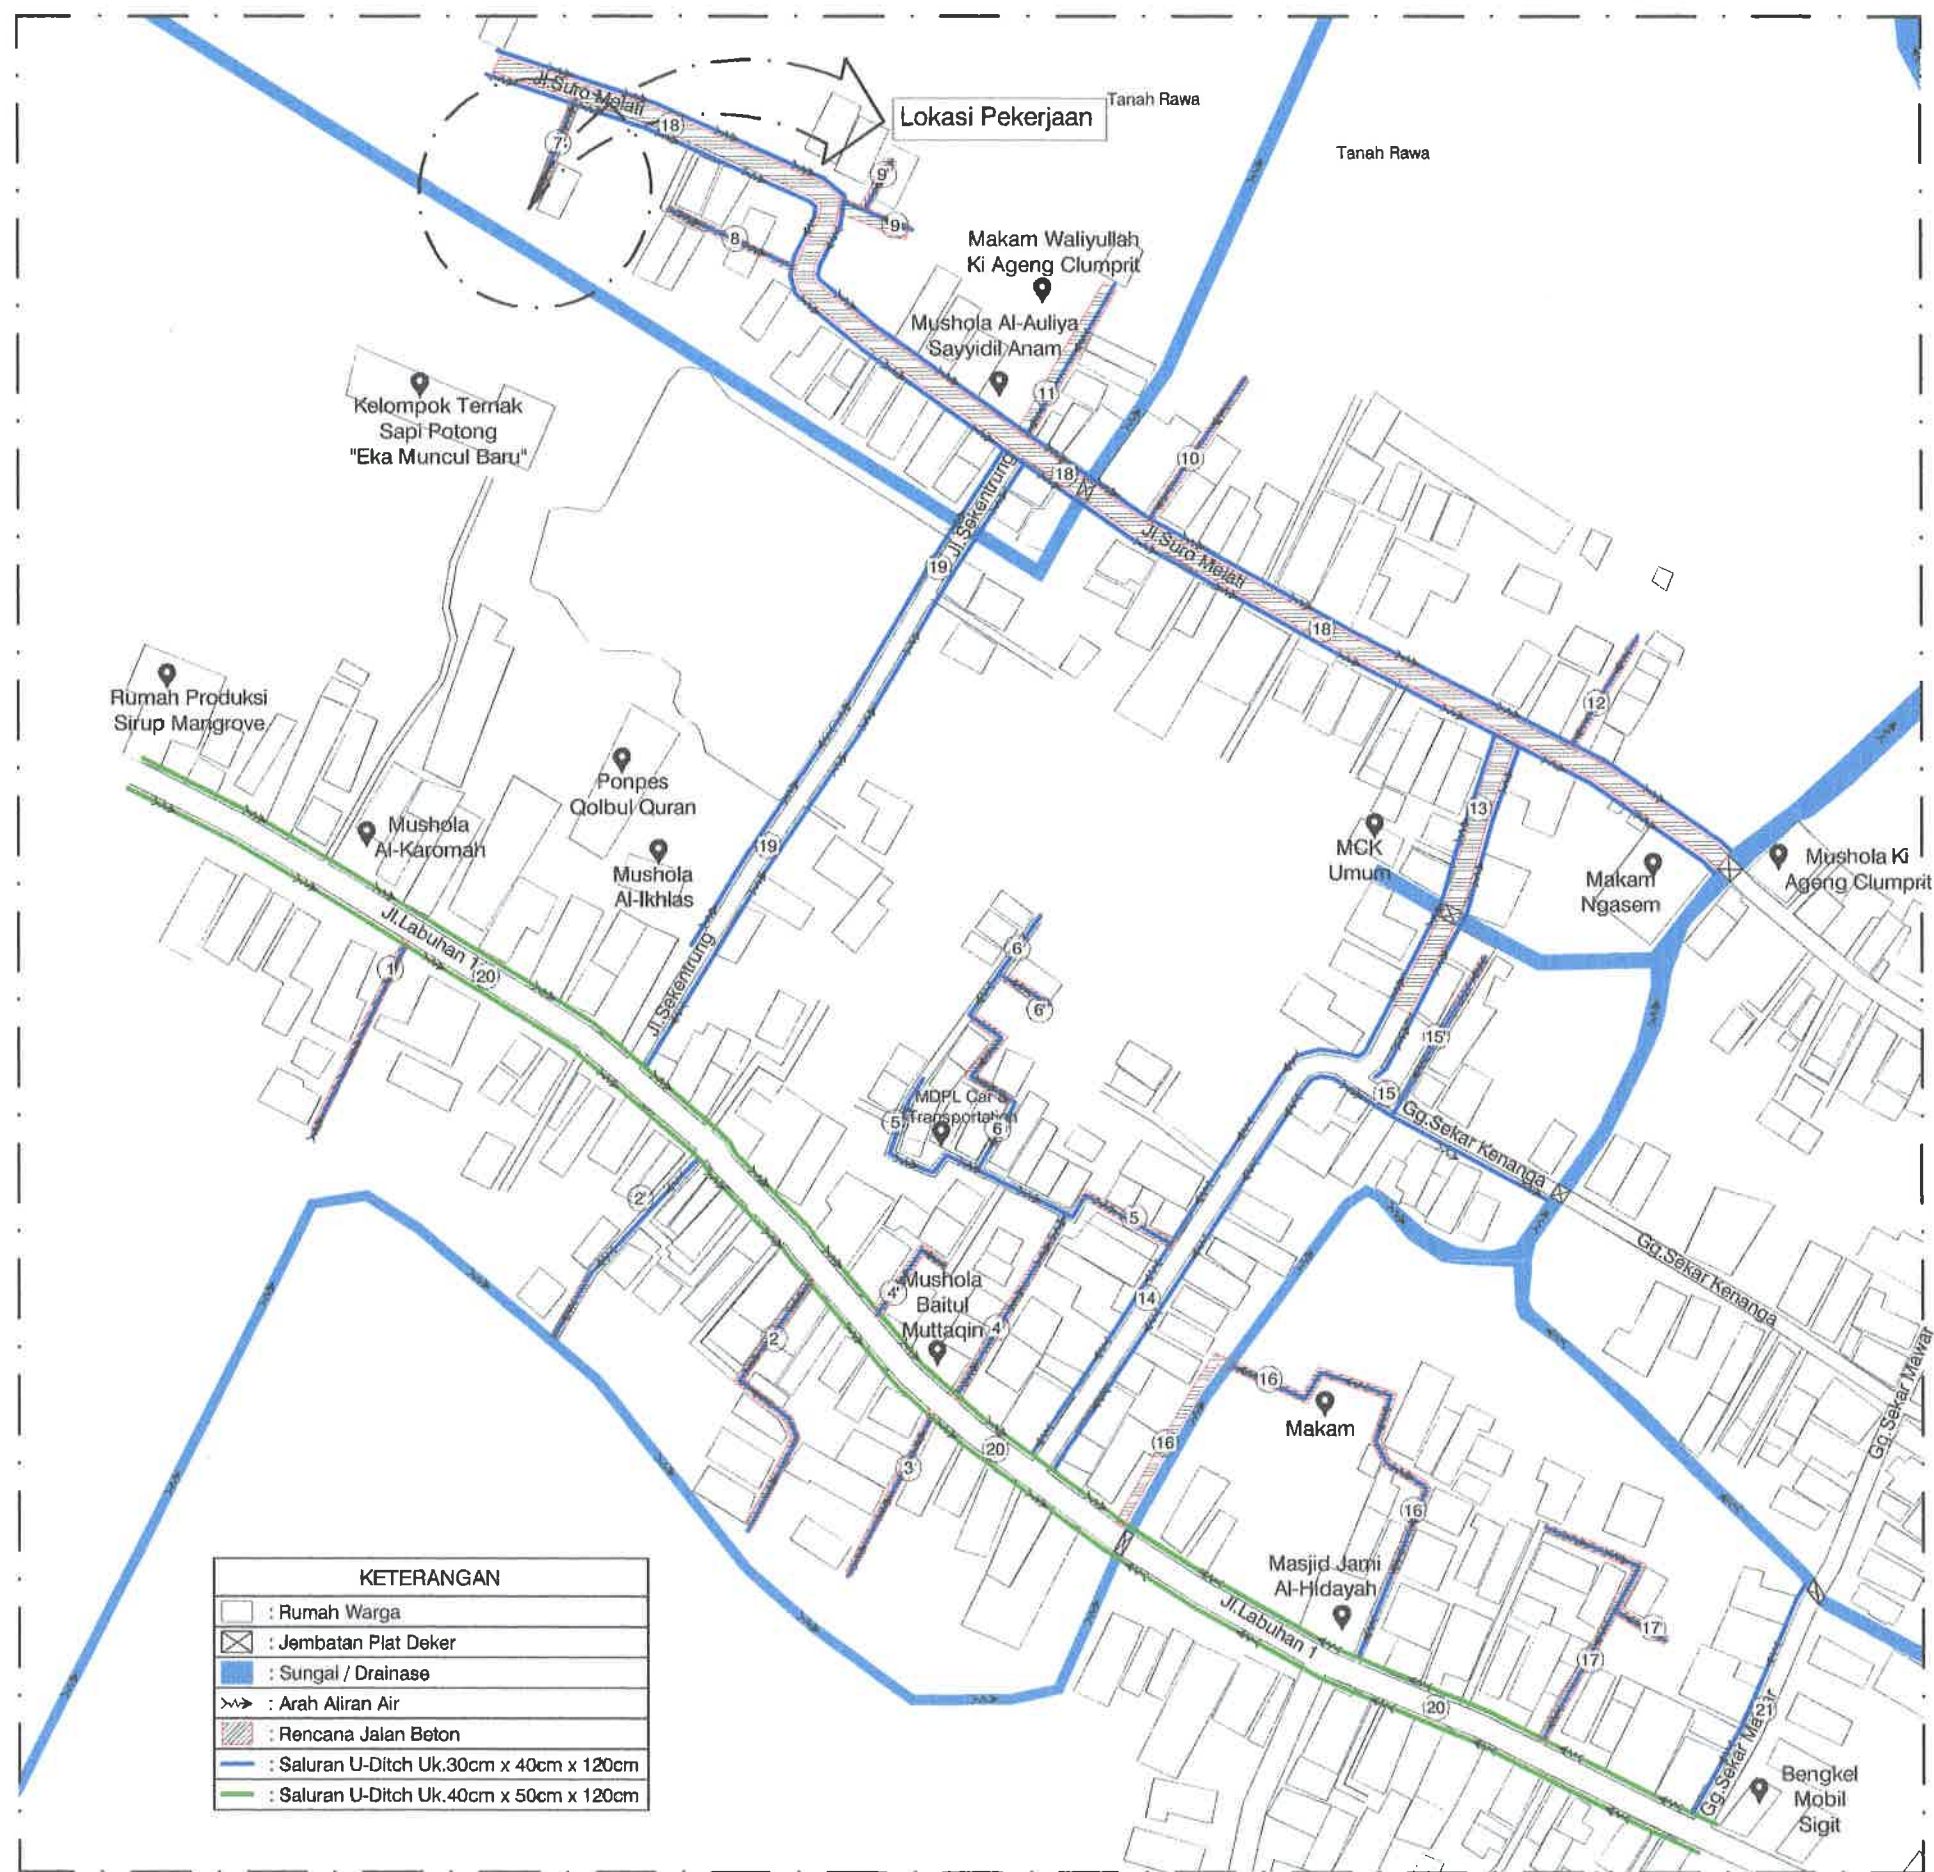

SITEPLAN RENCANA JALAN SALURAN DRAINASE RUAS 7
SKALA : Nis



PEMERINTAH KOTA PEKALONGAN
DINAS PERUMAHAN RAKYAT DAN KAWASAN PERMUKIMAN
Jl. Singosari no 2 Kel. Podosugih Kec. Pekalongan Barat Telp. (0285) 422581

KEGIATAN :

PENINGKATAN KUALITAS KAWASAN PERMUKIMAN KUMUH DENGAN LUAS DIBAWAH 10 (SEPULUH) HA

SUB KEGIATAN :

PELAKSANAAN PEMBANGUNAN PEMUGARAN/PEREMAJAAN PERMUKIMAN KUMUH

PEKERJAAN :

PENINGKATAN KUALITAS JALAN DAN SALURAN DRAINASE LINGKUNGAN KAMPUNG CLUMPRIT RW 08 KELURAHAN DEGAYU

LOKASI : KOTA PEKALONGAN

TAHUN ANGGARAN : 2024

MENGETAHUI / MENSETUJUI :

KEPALA DINAS PERUMAHAN RAKYAT DAN KAWASAN PERMUKIMAN KOTA PEKALONGAN

ANDRIANTO, ST, MT
NIP. 19730111 199803 1 006

DIPERIKSA :

KEPALA BIDANG KAWASAN PERMUKIMAN DAN PERTANAHAN
SELAKU PEJABAT PELAKSANA TEKNIS KEGIATAN/ (PPKOM)
KOTA PEKALONGAN

ROMI YULIANTO, ST
NIP. 19770722 199703 1 002


DIBUAT :

KONSULTAN PERENCANA
CV. NIRMA CIPTA

KUSBIYANTO, ST
DIREKTUR

LEMBAR JUMLAH LEMBAR

RUAS 07

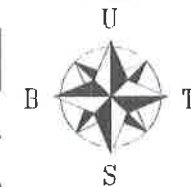

Keterangan :

- : Rumah Warga
- : Arah Aliran Air
- : Jalan Yang Tidak Dikerjakan
- : Jalan Yang Dikerjakan
- : Saluran U-Ditch Uk.30cm x 40cm x 120cm

DENAH RENCANA RUAS 07

SKALA : Nts



PEMERINTAH KOTA PEKALONGAN
DINAS PERUMAHAN RAKYAT DAN KAWASAN PERMUKIMAN
Jl. Singasari no 2 Kel. Podosugih Kec. Pekalongan Barat Telp. (0285) 422581

KEGIATAN :

PENINGKATAN KUALITAS KAWASAN
PERMUKIMAN KUMUH DENGAN LUAS
DIBAWAH 10 (SEPULUH) HA

SUB KEGIATAN :

PELAKSANAAN PEMBANGUNAN
PEMUGARAN/PEREMAJAAN PERMUKIMAN
KUMUH

PEKERJAAN :

PENINGKATAN KUALITAS JALAN DAN
SALURAN DRAINASE LINGKUNGAN KAMPUNG
CLUMPRIT RW 08 KELURAHAN DEGAYU

LOKASI : KOTA PEKALONGAN

TAHUN ANGGARAN : 2024

MENGETAHUI / MENSETUJUI :

KEPALA DINAS PERUMAHAN RAKYAT
DAN KAWASAN PERMUKIMAN
KOTA PEKALONGAN

ANDRIANTO, ST, MT
NIP. 19730111 199803 1 006

DIPERIKSA :

KEPALA BIDANG KAWASAN PERMUKIMAN
DAN PERTANAHAN
SELAKU PEJABAT PELAKSANA TEKNIS
KEGIATAN/ (PPKOM)
KOTA PEKALONGAN

ROMI YULIANTO, ST
NIP. 19770722 199703 1 002

DIBUAT :

KONSULTAN PERENCANA
CV. NIRMA CIPTA

KUSBIYANTO, ST
DIREKTUR

LEMBAR JUMLAH LEMBAR



PEMERINTAH KOTA PEKALONGAN
DINAS PERUMAHAN RAKYAT DAN KAWASAN PERMUKIMAN
Jl. Singasari no 2 Kel. Podosugih Kec. Pekalongan Barai Telp. (0285) 422581

KEGIATAN :

PENINGKATAN KUALITAS KAWASAN
PERMUKIMAN KUMUH DENGAN LUAS
DIBAWAH 10 (SEPULUH) HA

SUB KEGIATAN :

PELAKSANAAN PEMBANGUNAN
PEMUGARAN/PEREMAJAAN PERMUKIMAN
KUMUH

PEKERJAAN :

PENINGKATAN KUALITAS JALAN DAN
SALURAN DRAINASE LINGKUNGAN KAMPUNG
CLUMPRIT RW 08 KELURAHAN DEGAYU

LOKASI : KOTA PEKALONGAN

TAHUN ANGGARAN : 2024

MENGETAHUI / MENSETUJUI :

KEPALA DINAS PERUMAHAN RAKYAT
DAN KAWASAN PERMUKIMAN
KOTA PEKALONGAN

ANDRIANTO, ST, MT
NIP. 19730111 199803 1 006

DIPERIKSA :

KEPALA BIDANG KAWASAN PERMUKIMAN
DAN PERTANAHAN
SELAKU PEJABAT PELAKSANA TEKNIS
KEGIATAN/ (PPKOM)
KOTA PEKALONGAN

ROMI YULIANTO, ST
NIP. 19770722 199703 1 002

DIBUAT :


KONSULTAN PERENCANA
CV. NIRMA CIPTA

KUSBIYANTO, ST
DIREKTUR


LEMBAR

JUMLAH LEMBAR


RUAS 07

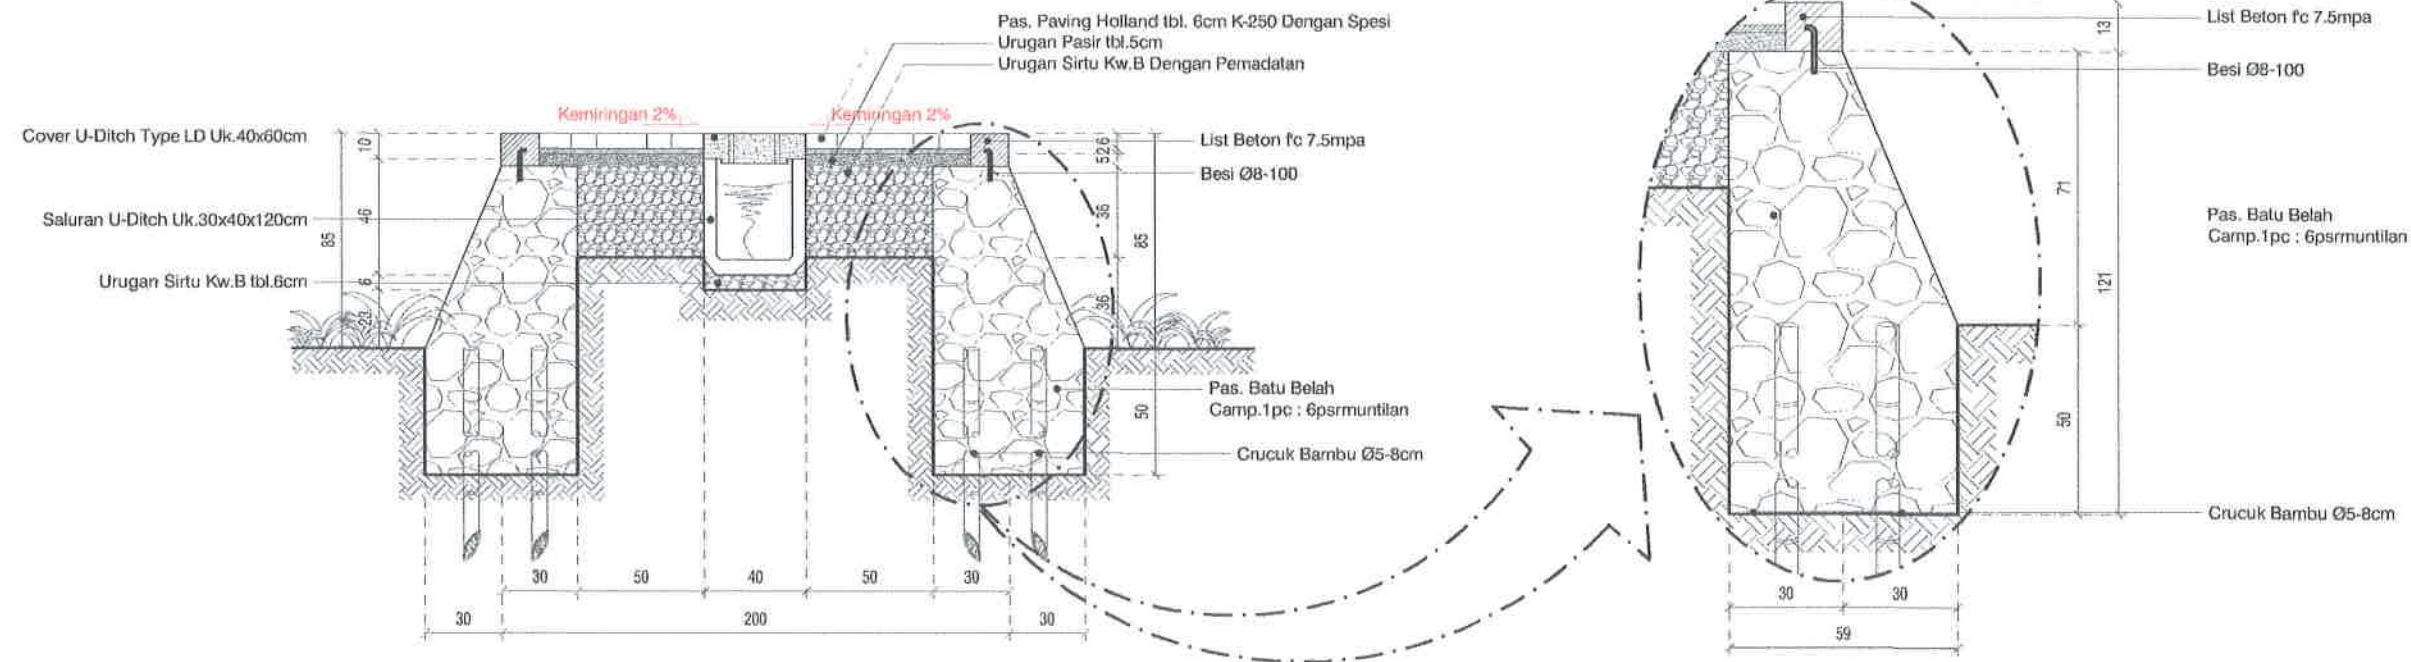

POTONGAN STA 0+000
SKALA 1 : 30

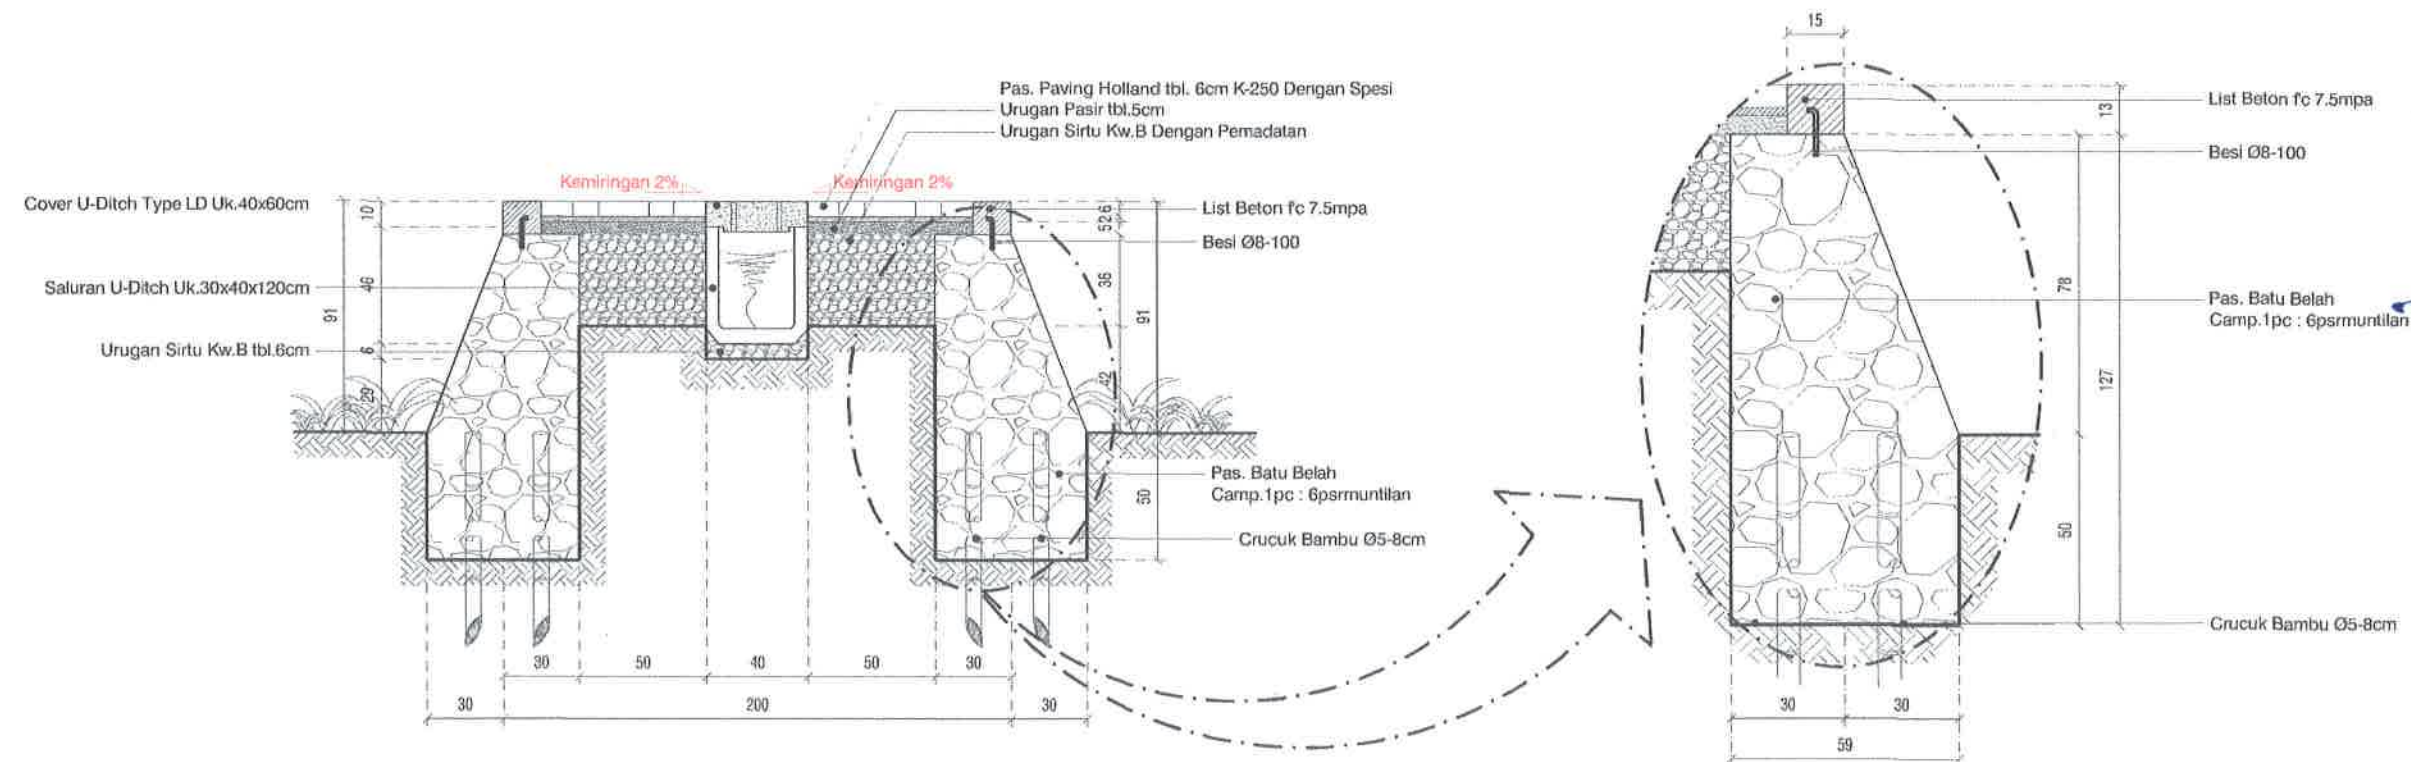

POTONGAN STA 0+016.5
SKALA 1 : 30

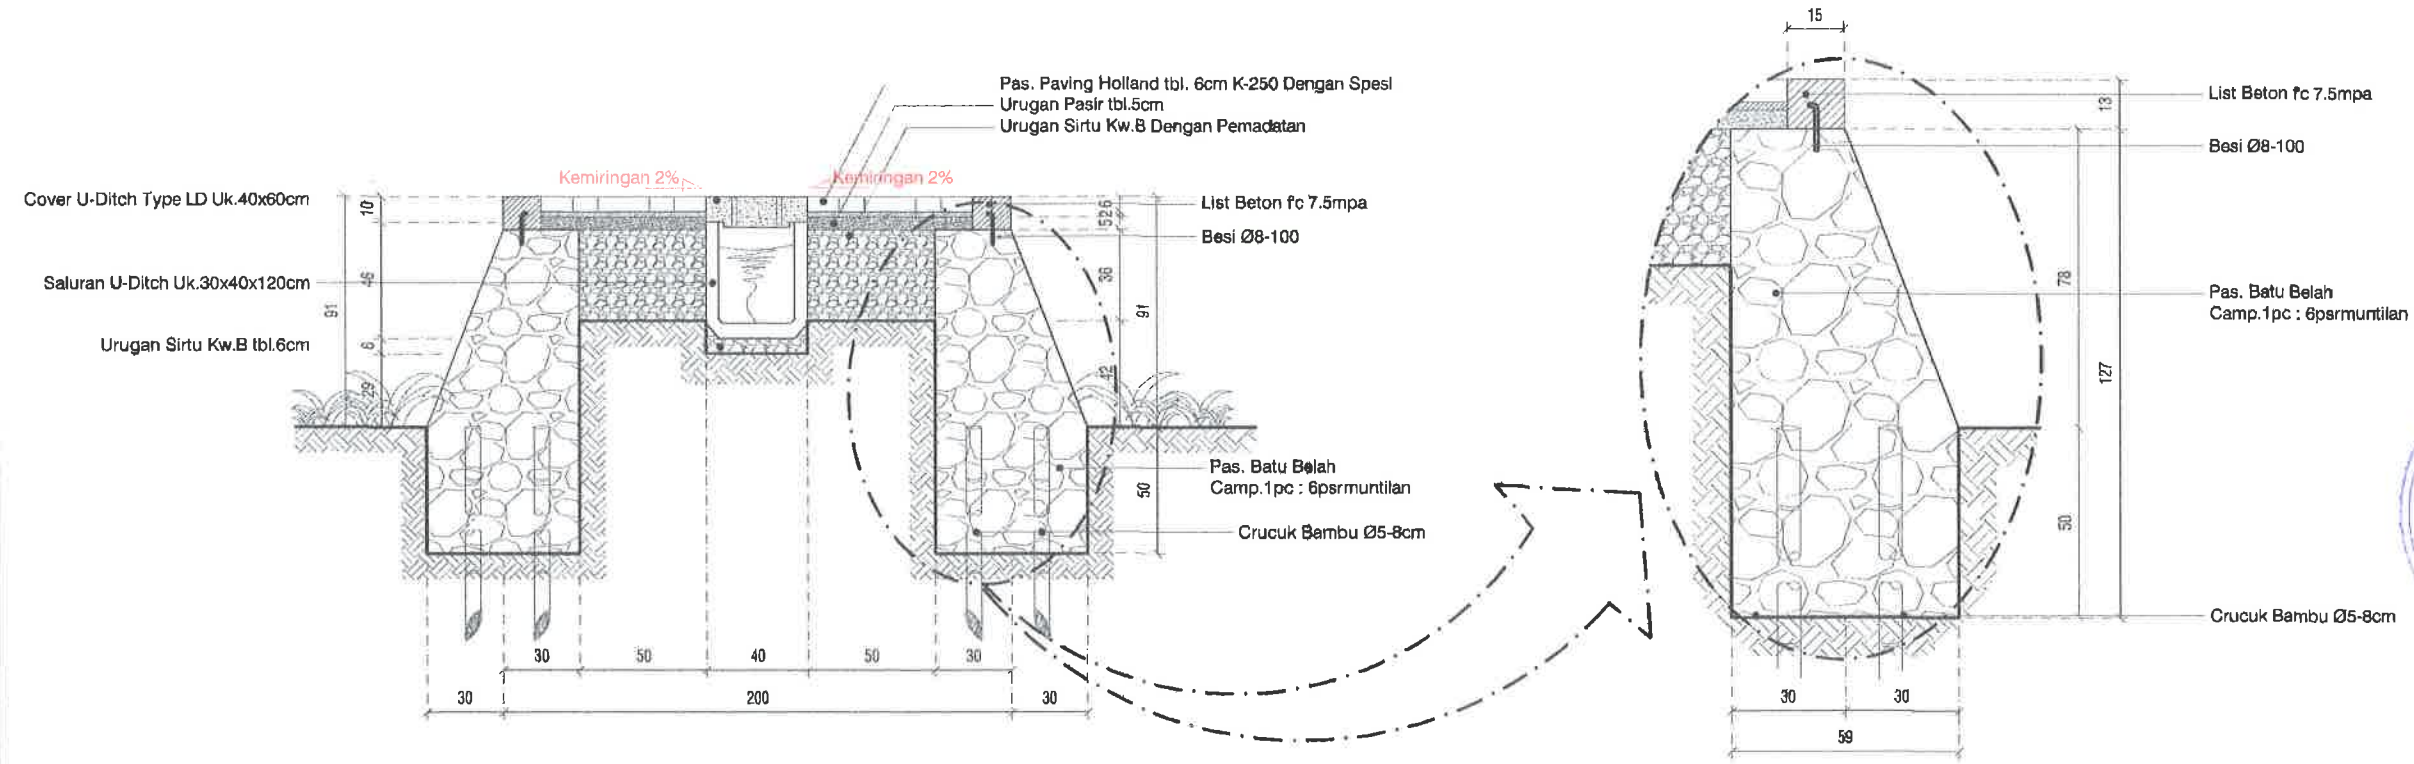

POTONGAN STA 0+021
SKALA 1 : 30



PEMERINTAH KOTA PEKALONGAN
DINAS PERUMAHAN RAKYAT DAN KAWASAN PERMUKIMAN
Jl. Singosari no 2 Kel. Podosugih Kec. Pekalongan Barat Telp. (0285) 422581

KEGIATAN :

PENINGKATAN KUALITAS KAWASAN
PERMUKIMAN KUMUH DENGAN LUAS
DIBAWAH 10 (SEPULUH) HA

SUB KEGIATAN :

PELAKSANAAN PEMBANGUNAN
PEMUGARAN/PEREMAJAAN PERMUKIMAN
KUMUH

PEKERJAAN :

PENINGKATAN KUALITAS JALAN DAN
SALURAN DRAINASE LINGKUNGAN KAMPUNG
CLUMPRIT RW 08 KELURAHAN DEGAYU

LOKASI : KOTA PEKALONGAN

TAHUN ANGGARAN : 2024

MENGETAHUI / MENSETUJUI :

KEPALA DINAS PERUMAHAN RAKYAT
DAN KAWASAN PERMUKIMAN
KOTA PEKALONGAN

ANDRIANTO, ST, MT
NIP. 19730111 199803 1 006

DIPERIKSA :

KEPALA BIDANG KAWASAN PERMUKIMAN
DAN PERTANAHAN
SELAKU PEJABAT PELAKSANA TEKNIS
KEGIATAN/ (PPKOM)
KOTA PEKALONGAN


ROMI YULIANTO, ST
NIP. 19770722 199703 1 002

DIBUAT :

KONSULTAN PERENCANA
CV. NIRMA CIPTA

KUSBIYANTO, ST
DIREKTUR


LEMBAR JUMLAH LEMBAR

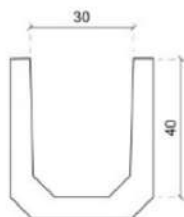

TAMPAK DEPAN




TAMPAK ATAS

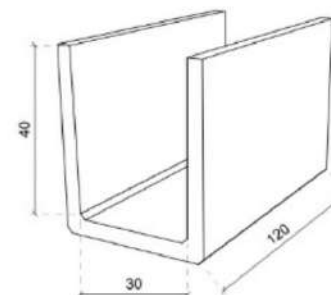


TAMPAK PERSPEKTIF


DETAIL U-DITCH 30cm x 40cm x 120cm
SKALA 1 : 15

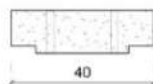

TAMPAK DEPAN

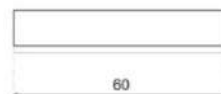

TAMPAK ATAS

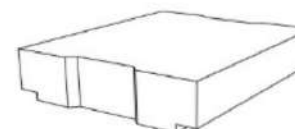

TAMPAK PERSPEKTIF

DETAIL COVER U-DITCH TYPE LD 30cm x 60cm
SKALA 1 : 15



PEMERINTAH KOTA PEKALONGAN
DINAS PERUMAHAN RAKYAT DAN KAWASAN PERMUKIMAN
Jl. Singaperbangsa 2 Kal. Pedesagih Koc. Pekalongan (Desa) Telp. (0293) 425611

KEGIATAN :

PENINGKATAN KUALITAS KAWASAN
PERMUKIMAN KUMUH DENGAN LUAS
DIBAWAH 10 (SEPULUH) HA

SUB KEGIATAN :

PELAKSANAAN PEMBANGUNAN
PEMUGARAN/PEREMAJAAN PERMUKIMAN
KUMUH

PEKERJAAN :

PENINGKATAN KUALITAS JALAN DAN
SALURAN DRAINASE LINGKUNGAN KAMPUNG
CLUMPRIT RW 08 KELURAHAN DEGAYU

LOKASI : KOTA PEKALONGAN

TAHUN ANGGARAN : 2024

MENGETAHUI / MENSETUJUI :

KEPALA DINAS PERUMAHAN RAKYAT
DAN KAWASAN PERMUKIMAN
KOTA PEKALONGAN

ANDRIANTO, ST, MT
NIP. 19730111 1998031 006

DIPERIKSA :

KEPALA BIDANG KAWASAN PERMUKIMAN
DAN PERTANAHAN
SELAKU PEJABAT PELAKSANA TEKNIS
KEGIATAN/ (PPKOM)
KOTA PEKALONGAN


ROMI YULIANTO, ST
NIP. 19770722 1997031 002

DIBUAT :

KONSULTAN PERENCANA
CV. NIRMA CIPTA

KUSBIYANTO, ST
DIREKTUR

LEMBAR **JUMLAH LEMBAR**

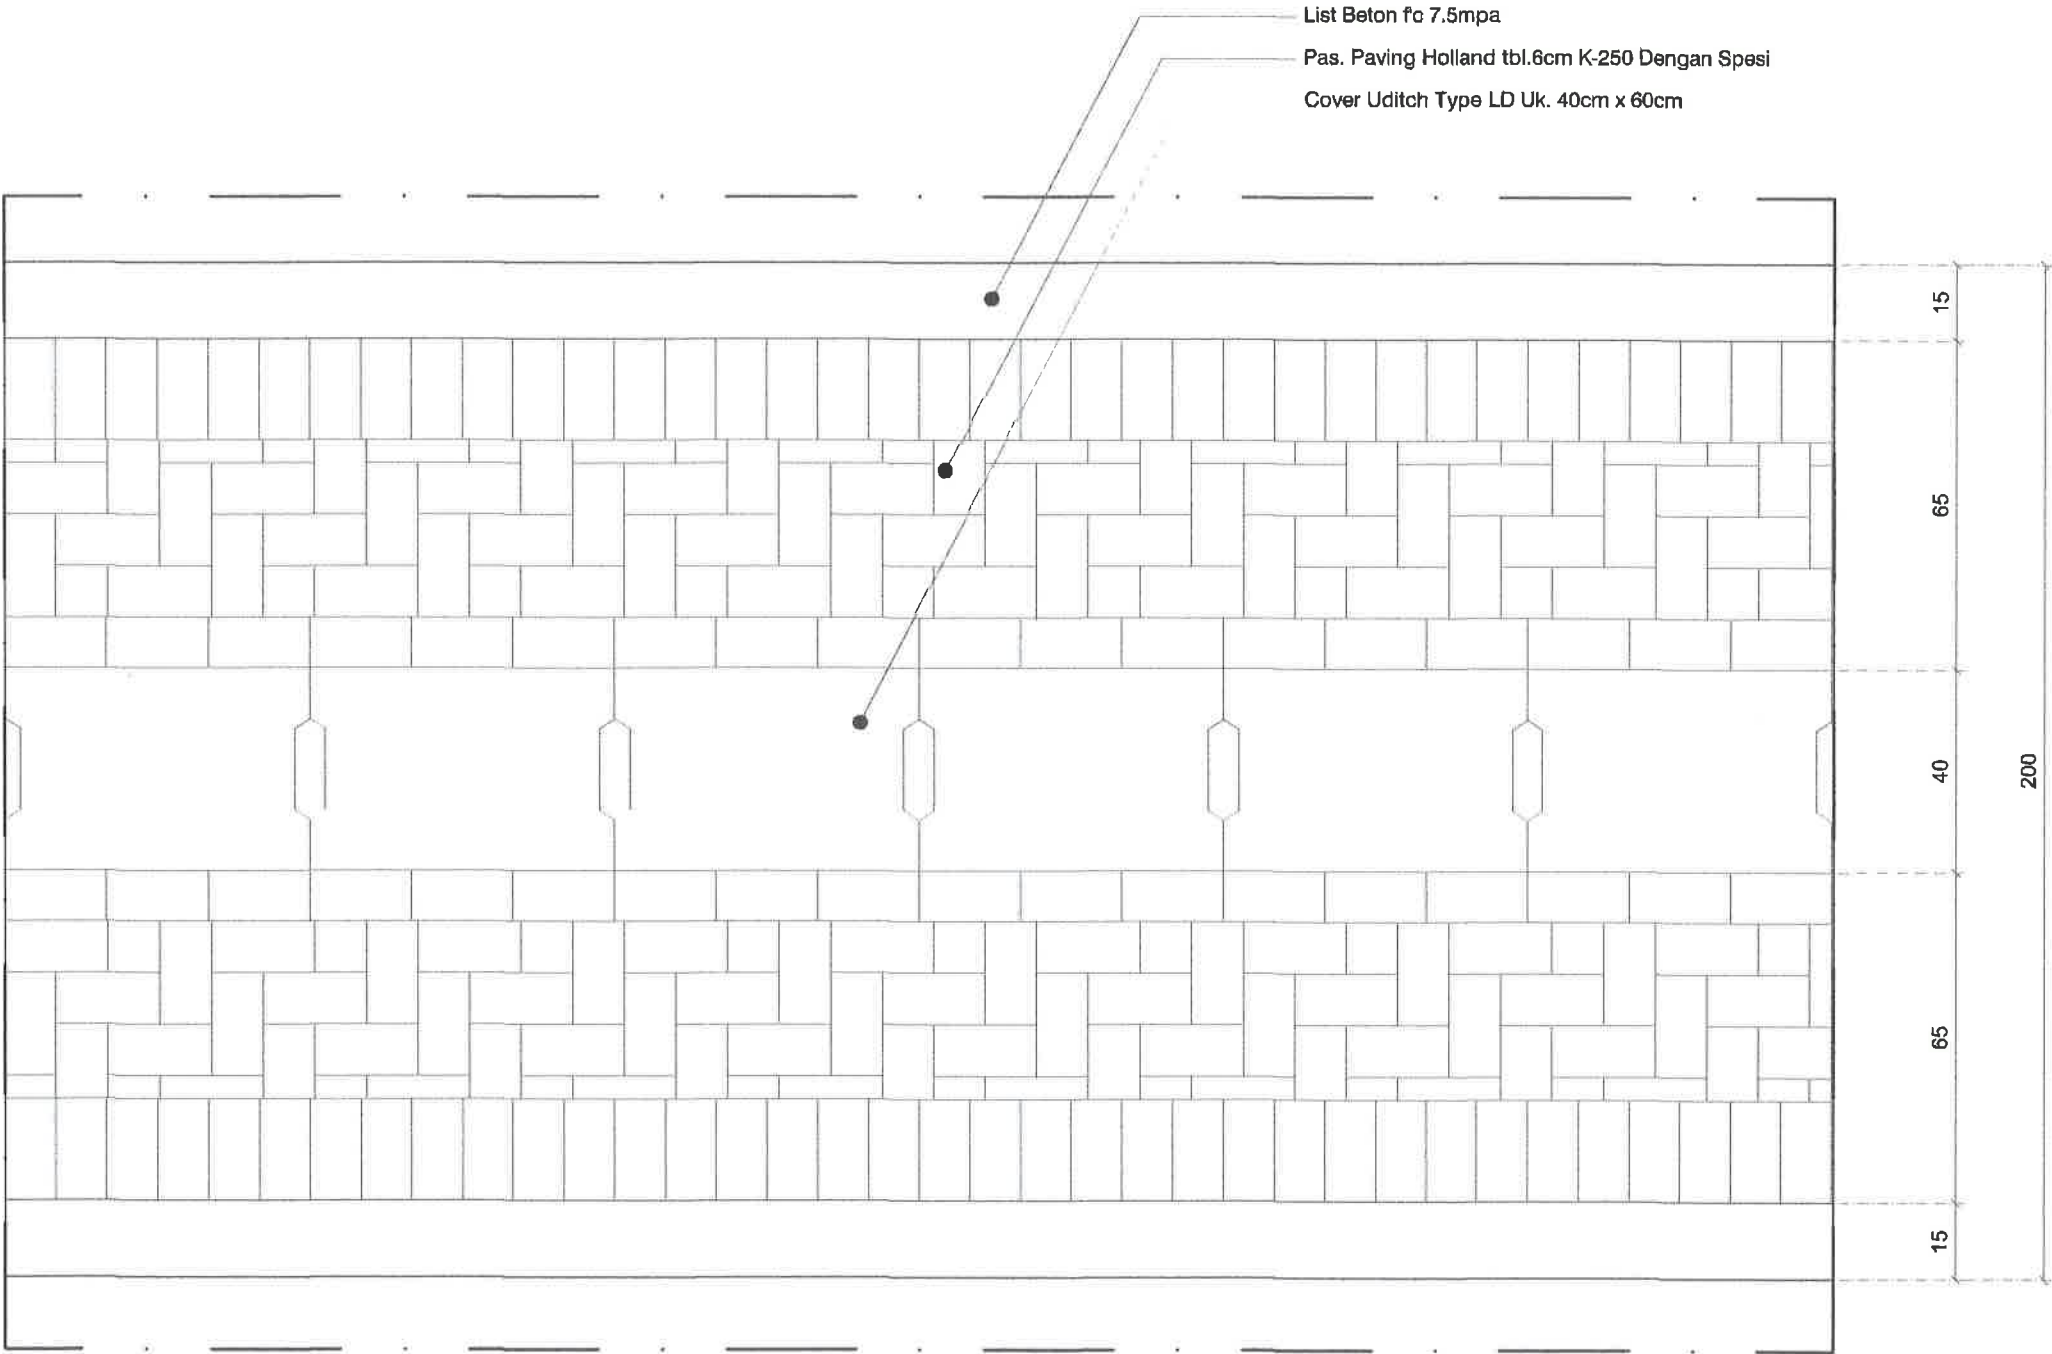

DETAIL MOTIF PAVING
SKALA 1 : 15



PEMERINTAH KOTA PEKALONGAN
DINAS PERUMAHAN RAKYAT DAN KAWASAN PERMUKIMAN
Jl. Singasari no 2 Kal. Podosugih Kec. Pekalongan Barat Telp. (0285) 422581

KEGIATAN :

PENINGKATAN KUALITAS KAWASAN
PERMUKIMAN KUMUH DENGAN LUAS
DIBAWAH 10 (SEPULUH) HA

SUB KEGIATAN :

PELAKSANAAN PEMBANGUNAN
PEMUGARAN/PEREMAJAAN PERMUKIMAN
KUMUH

PEKERJAAN :

PENINGKATAN KUALITAS JALAN DAN
SALURAN DRAINASE LINGKUNGAN KAMPUNG
CLUMPRIT RW 08 KELURAHAN DEGAYU

LOKASI : KOTA PEKALONGAN

TAHUN ANGGARAN : 2024

MENGETAHUI / MENYETUJUI :

KEPALA DINAS PERUMAHAN RAKYAT
DAN KAWASAN PERMUKIMAN
KOTA PEKALONGAN



ANDRIANTO, ST.,MT
NIP. 19730111 199803 1 006

DIPERIKSA :

KEPALA BIDANG KAWASAN PERMUKIMAN
DAN PERTANAHAN
SELAKU PEJABAT PELAKSANA TEKNIS
KEGIATAN/ (PPKOM)
KOTA PEKALONGAN



ROMI YULIANTO, ST
NIP. 19770722 199703 1 002


DIBUAT :

KONSULTAN PERENCANA
CV. NIRMA CIPTA




KUSBIYANTO, ST
DIREKTUR

LEMBAR	JUMLAH LEMBAR

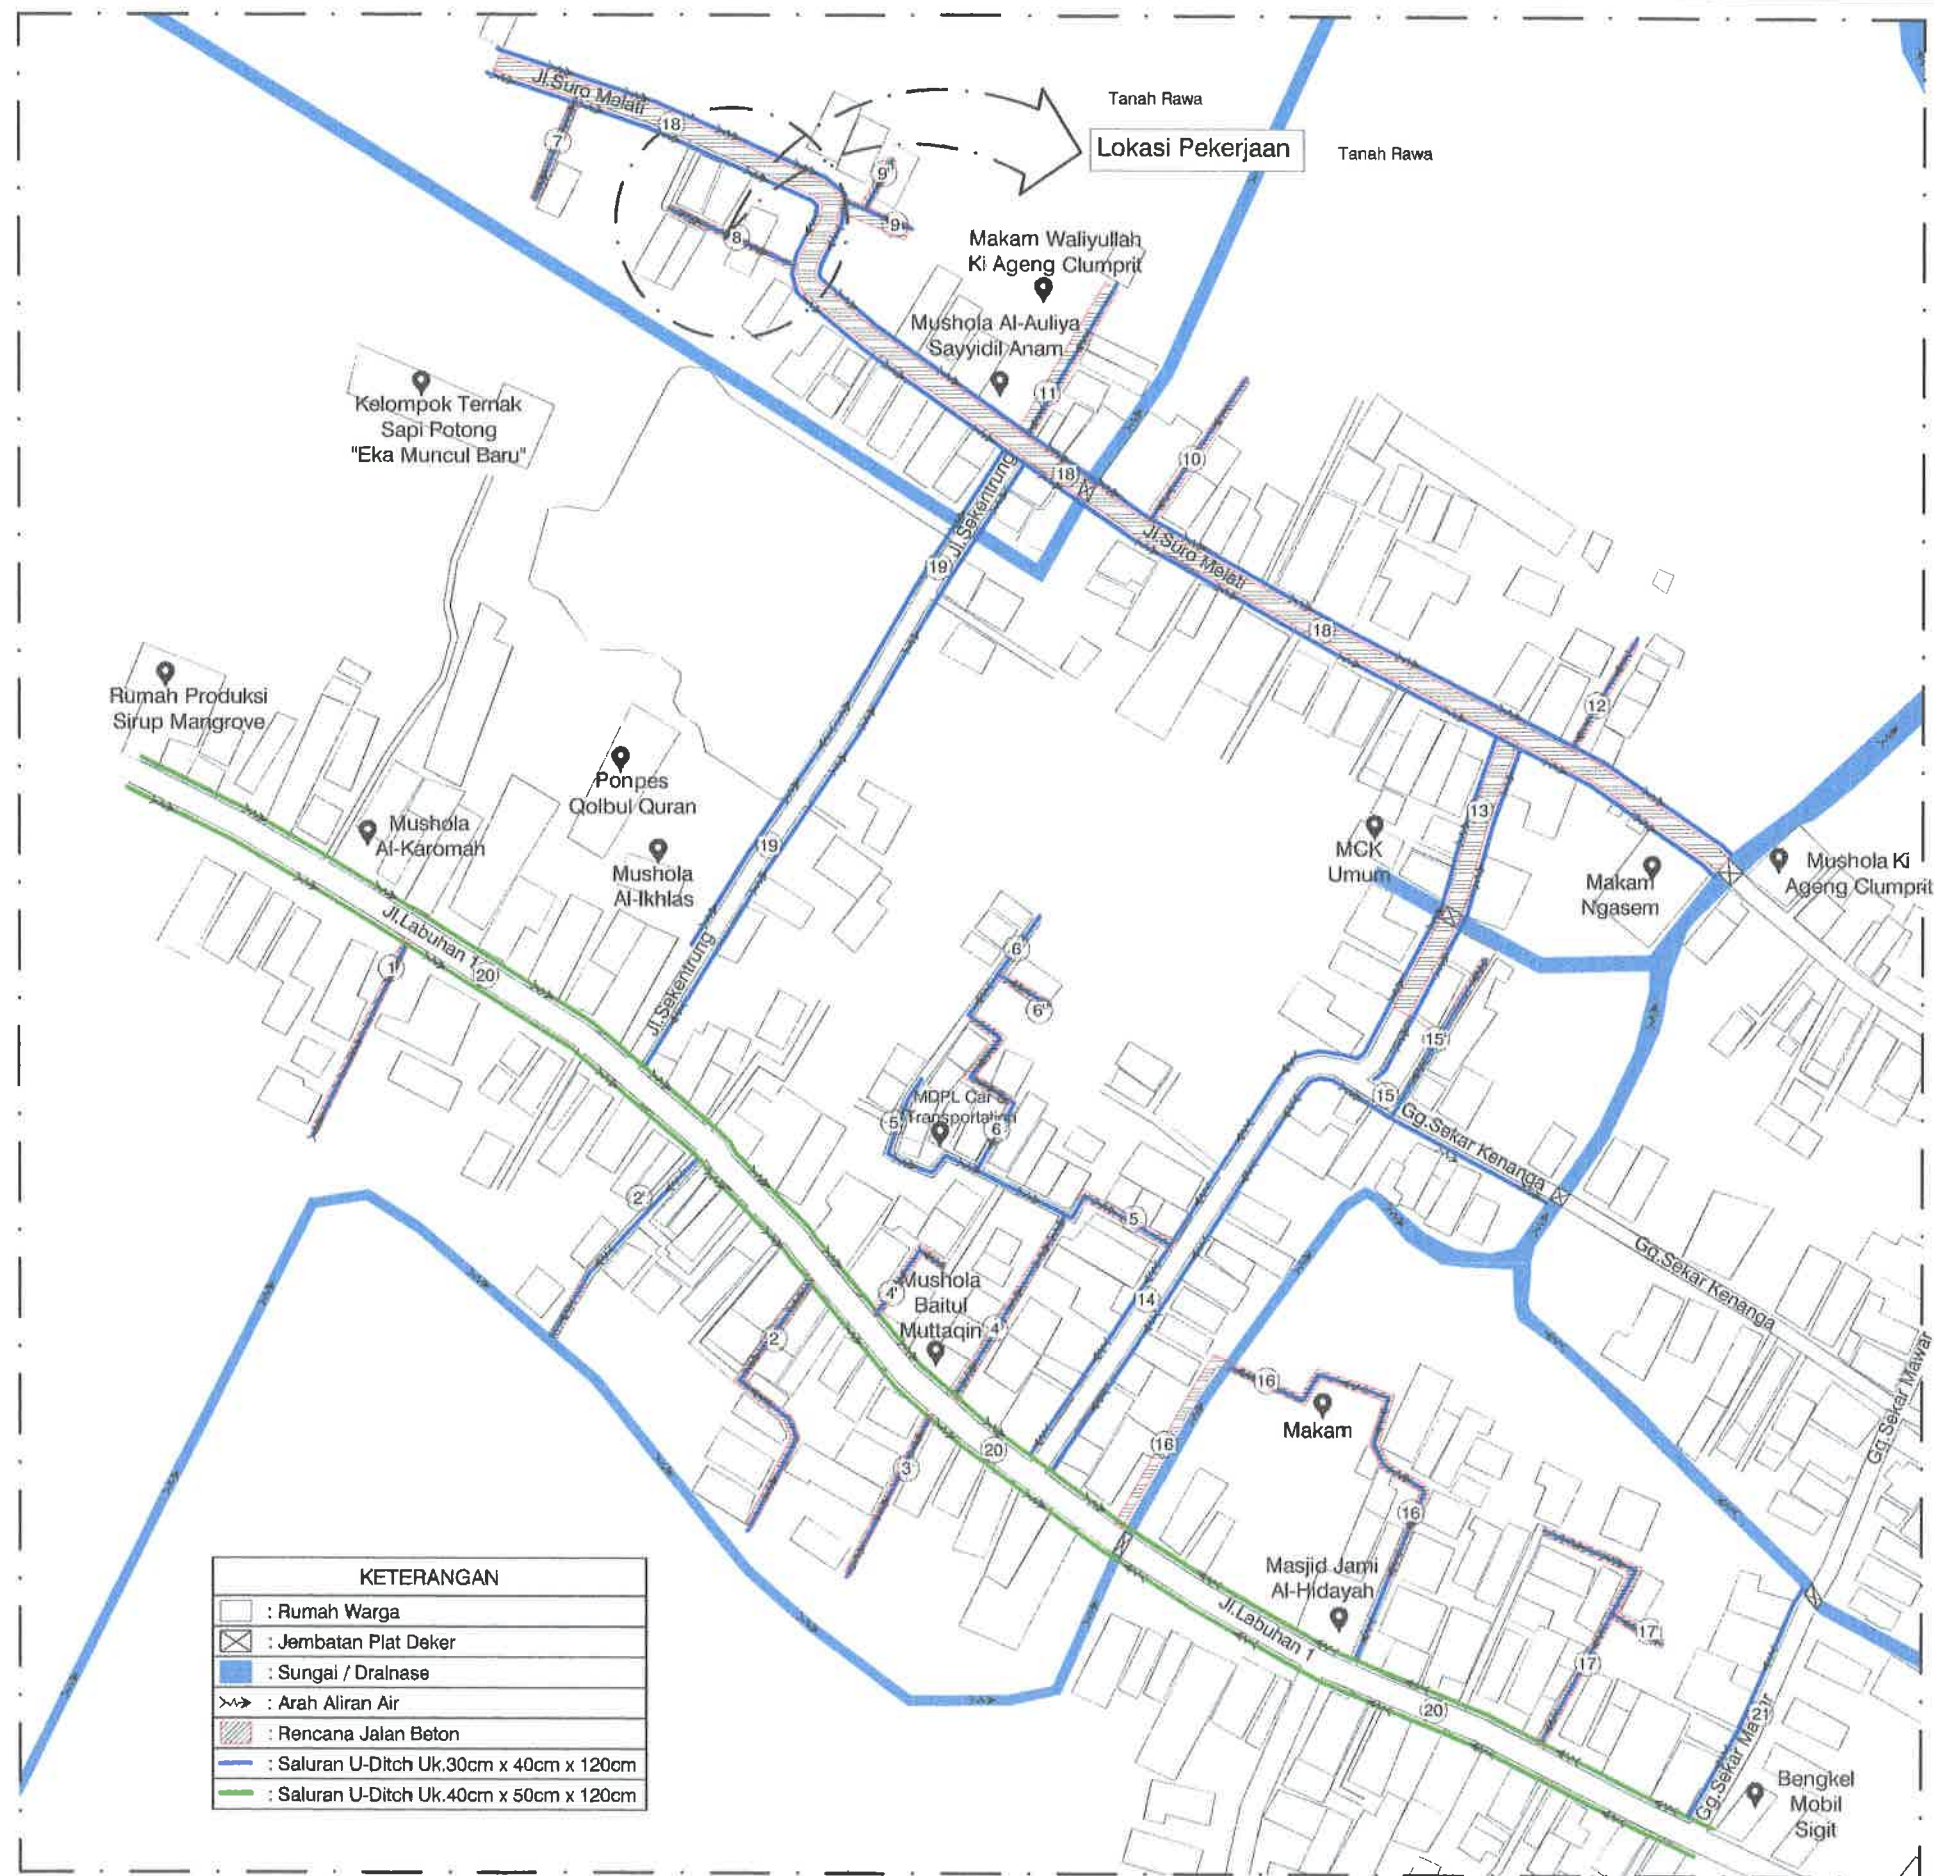

SITEPLAN RENCANA JALAN SALURAN DRAINASE RUAS 8
SKALA : Nis

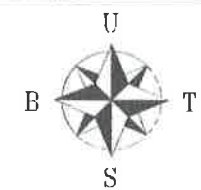

PEMERINTAH KOTA PEKALONGAN
DINAS PERUMAHAN RAKYAT DAN KAWASAN PERMUKIMAN
Jl. Singasari no 2 Kel. Pedosugih Kec. Pekalongan Barat Telp. (0285) 472501

KEGIATAN :

PENINGKATAN KUALITAS KAWASAN
PERMUKIMAN KUMUH DENGAN LUAS
DIBAWAH 10 (SEPULUH) HA

SUB KEGIATAN :

PELAKSANAAN PEMBANGUNAN
PEMUGARAN/PEREMAJAAN PERMUKIMAN
KUMUH

PEKERJAAN :

PENINGKATAN KUALITAS JALAN DAN
SALURAN DRAINASE LINGKUNGAN KAMPUNG
CLUMPRIT RW 08 KELURAHAN DEGAYU

LOKASI : KOTA PEKALONGAN

TAHUN ANGGARAN : 2024

MENGETAHUI / MENSETUJUI :

KEPALA DINAS PERUMAHAN RAKYAT
DAN KAWASAN PERMUKIMAN
KOTA PEKALONGAN


ANDRIANTO, ST, MT
NIP. 19730111 199803 1 006

DIPERIKSA :

KEPALA BIDANG KAWASAN PERMUKIMAN
DAN PERTANAHAN
SELAKU PEJABAT PELAKSANA TEKNIS
KEGIATAN/ (PPKOM)
KOTA PEKALONGAN




ROMI YULIANTO, ST
NIP. 19770722 199703 1 002

DIBUAT :

KONSULTAN PERENCANA
CV. NIRMA Cipta


KUSBIYANTO, ST
DIREKTUR

LEMBAR JUMLAH LEMBAR

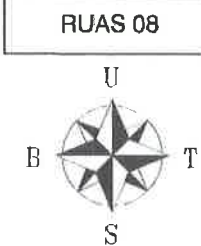

- Keterangan :**
- : Rumah Warga
 - : Arah Aliran Air
 - : Jalan Yang Tidak Dikerjakan
 - : Jalan Yang Dikerjakan
 - : Saluran U-Ditch Uk.30cm x 40cm x 120cm

DENAH RENCANA RUAS 08
SKALA : Nts



PEMERINTAH KOTA PEKALONGAN
DINAS PERUMAHAN RAKYAT DAN KAWASAN PERMUKIMAN
Jl. Singaperbangsa No 2 Kel. Padosugih Kec. Pekalongan Barat Telp. (0285) 422581

KEGIATAN :

PENINGKATAN KUALITAS KAWASAN
PERMUKIMAN KUMUH DENGAN LUAS
DIBAWAH 10 (SEPULUH) HA

SUB KEGIATAN :

PELAKSANAAN PEMBANGUNAN
PEMUGARAN/PEREMAJAAN PERMUKIMAN
KUMUH

PEKERJAAN :

PENINGKATAN KUALITAS JALAN DAN
SALURAN DRAINASE LINGKUNGAN KAMPUNG
CLUMPRIT RW 08 KELURAHAN DEGAYU

LOKASI : KOTA PEKALONGAN

TAHUN ANGGARAN : 2024

MENGETAHUI / MENYETUJUI :

KEPALA DINAS PERUMAHAN RAKYAT
DAN KAWASAN PERMUKIMAN
KOTA PEKALONGAN

ANDRIANTO, ST., MT
NIP. 19730111 199803 1 006

DIPERIKSA :

KEPALA BIDANG KAWASAN PERMUKIMAN
DAN PERTANAHAN
SELAKU PEJABAT PELAKSANA TEKNIS
KEGIATAN/ (PPKOM)
KOTA PEKALONGAN

ROMI YULIANTO, ST
NIP. 19770722 199703 1 002

DIBUAT :

KONSULTAN PERENCANA
CV. NIRMA CIPTA

KUSBIYANTO, ST
DIREKTUR

LEMBAR JUMLAH LEMBAR

RUAS 08



PEMERINTAH KOTA PEKALONGAN

DINAS PERUMAHAN RAKYAT DAN KAWASAN PERMUKIMAN
Jl. Singasari no 2 Kel. Podosugih Kec. Pekalongan Baral Telp. (0285) 473581

KEGIATAN :

PENINGKATAN KUALITAS KAWASAN
PERMUKIMAN KUMUH DENGAN LUAS
DIBAWAH 10 (SEPULUH) HA

SUB KEGIATAN :

PELAKSANAAN PEMBANGUNAN
PEMUGARAN/PEREMAJAAN PERMUKIMAN
KUMUH

PEKERJAAN :

PENINGKATAN KUALITAS JALAN DAN
SALURAN DRAINASE LINGKUNGAN KAMPUNG
CLUMPRIT RW 08 KELURAHAN DEGAYU

LOKASI : KOTA PEKALONGAN

TAHUN ANGGARAN : 2024

MENGETAHUI / MENYETUJUI :

KEPALA DINAS PERUMAHAN RAKYAT
DAN KAWASAN PERMUKIMAN
KOTA PEKALONGAN

ANDRIANTO, ST.,MT
NIP. 19730111-199803 1 006

DIPERIKSA :

KEPALA BIDANG KAWASAN PERMUKIMAN
DAN PERTANAHAN
SELAKU PEJABAT PELAKSANA TEKNIS
KEGIATAN/ (PPKOM)
KOTA PEKALONGAN

ROMI YULIANTO, ST
NIP. 19770722-199703 1 002



DIBUAT :

KONSULTAN PERENCANA
CV. NIRMA CIPTA

KUSBIYANTO, ST
DIREKTUR

LEMBAR

JUMLAH LEMBAR

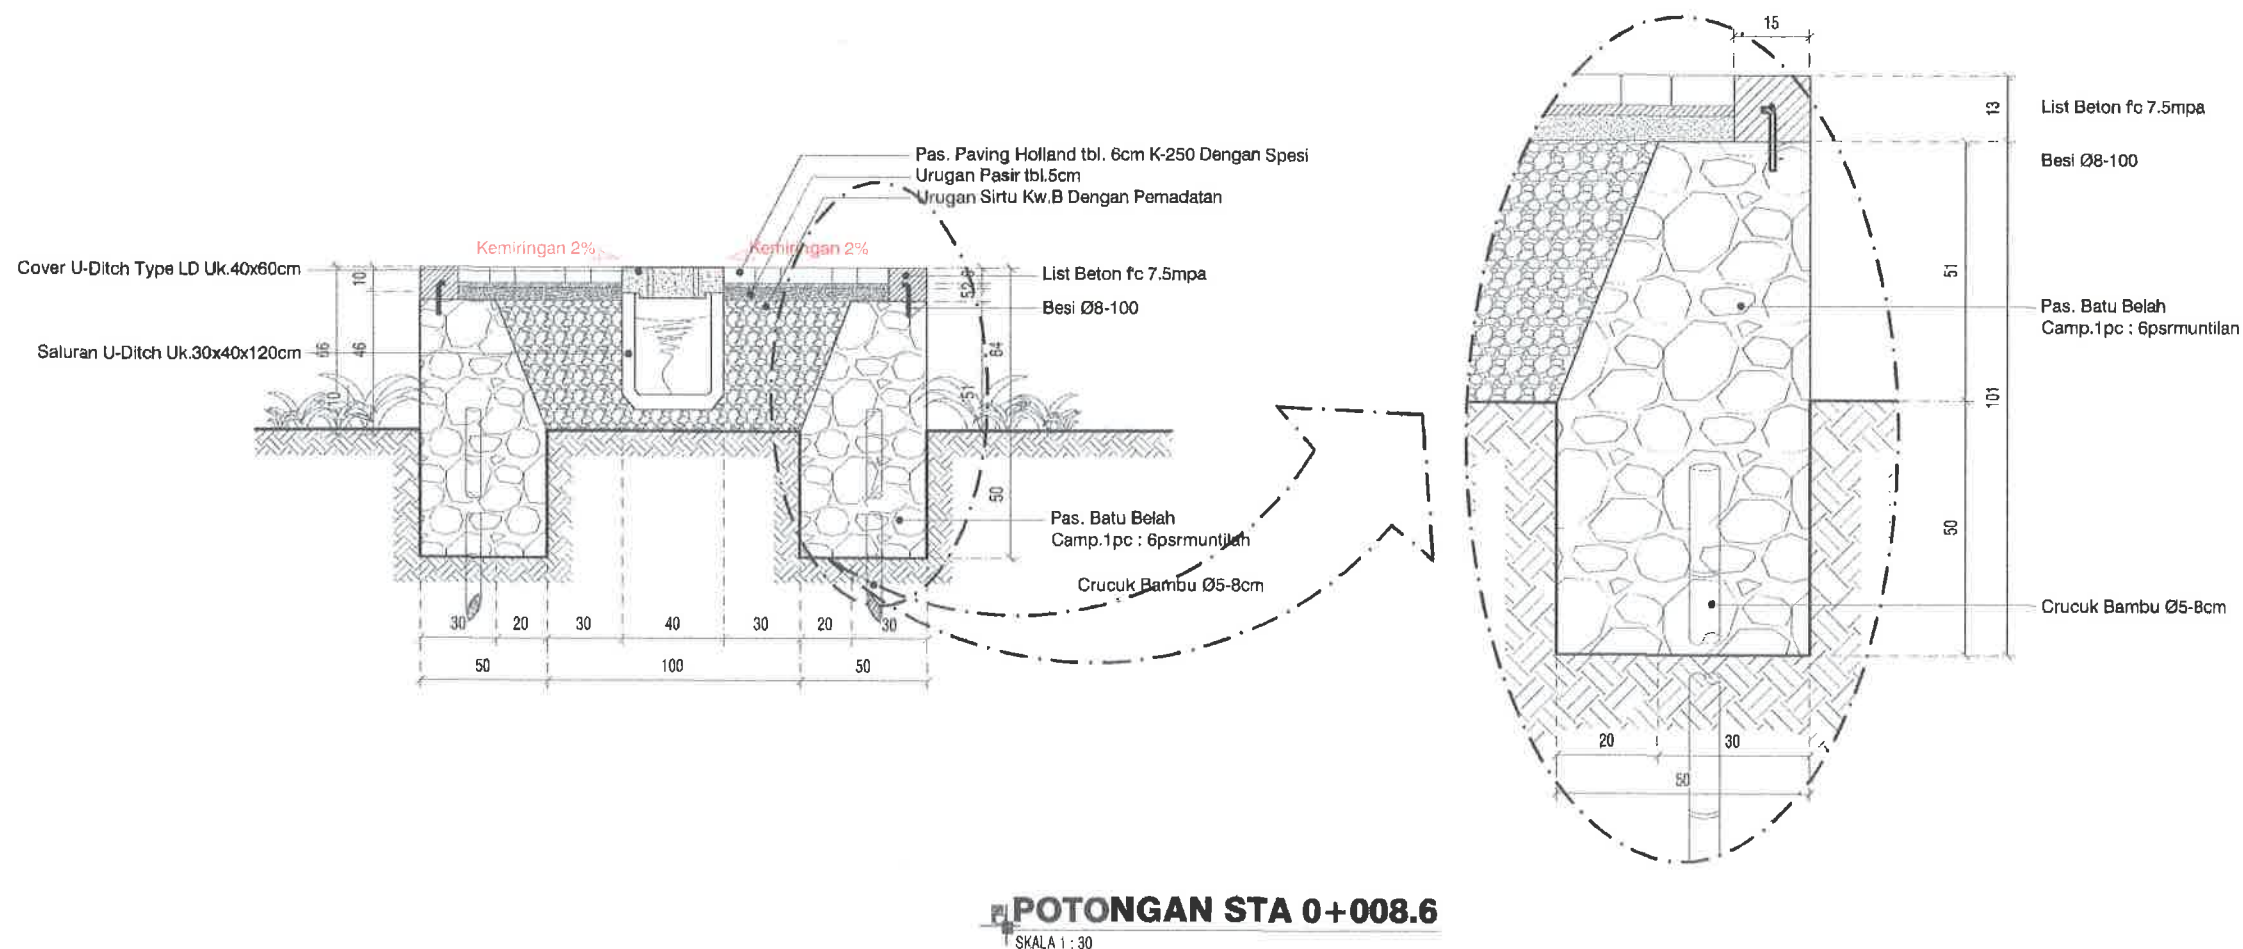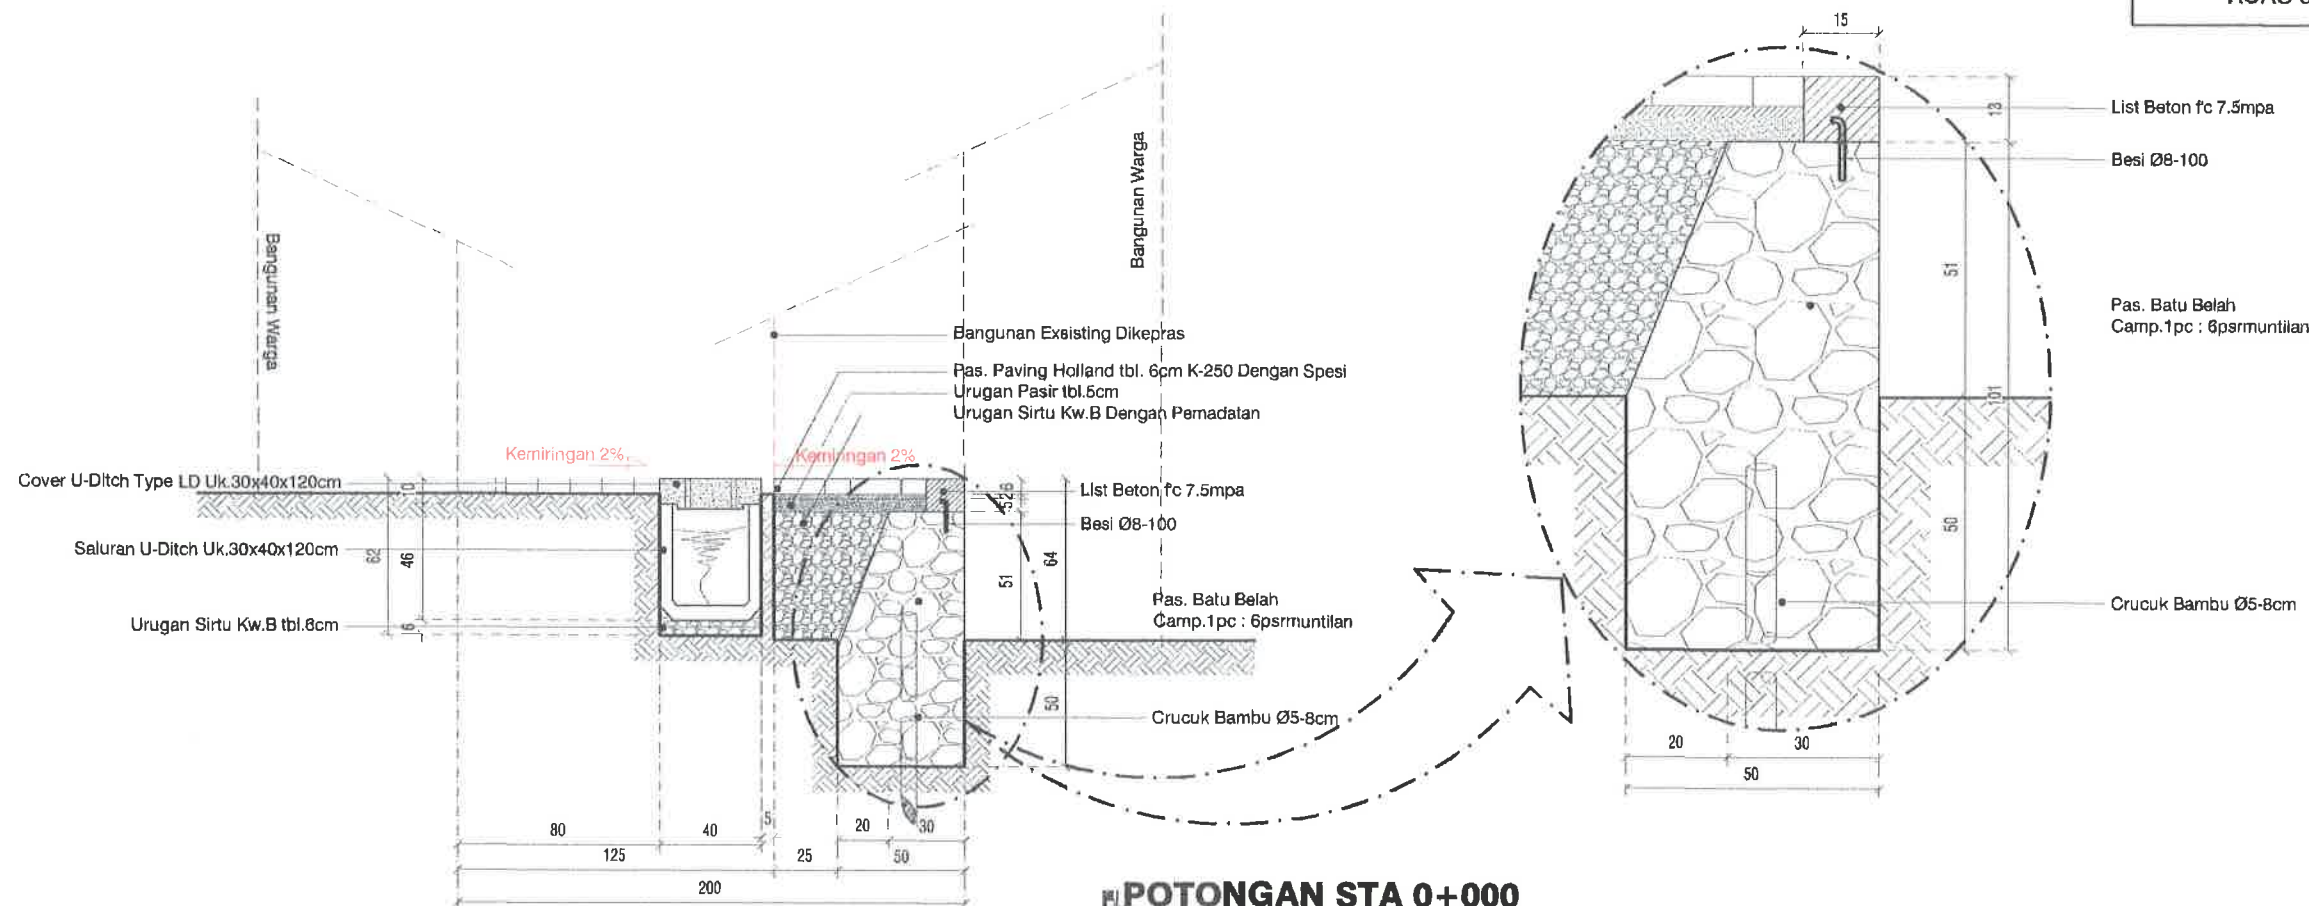

RUAS 08



PENINGKATAN KUALITAS KAWASAN
PERMUKIMAN KUMUH DENGAN LUAS
DIBAWAH 10 (SEPULUH) HA

PELAKSANAAN PEMBANGUNAN
PEMUGARAN/PEREMAJAAN PERMUKIMAN
KUMUH

PENINGKATAN KUALITAS JALAN DAN
SALURAN DRAINASE LINGKUNGAN KAMPUNG
CLUMPRIT RW 08 KELURAHAN DEGAYU

TAHUN ANGGARAN : 2024

MENGETAHUI / MENYETUJUI :


ANDRIANTO, ST. MT
NIP. 19730111 199803 1 006


KEPALA BIDANG KAWASAN PERMUKIMAN
DAN PERTANAHAN
SELAKU PEJABAT PELAKSANA TEKNIS
KEGIATAN/ (PPKOM)
KOTA PEKALONGAN


DIBUAT :

KONSULTAN PERENCANA
CV. NIRMA Cipta

LEMBAR	JUMLAH LEMBAR
--------	---------------

--	--

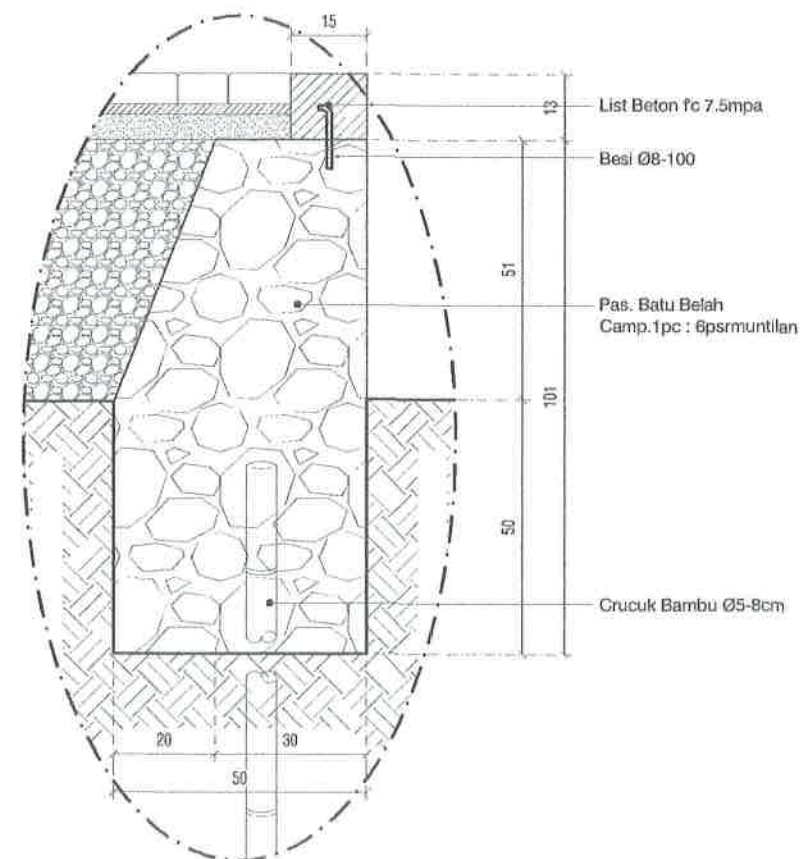


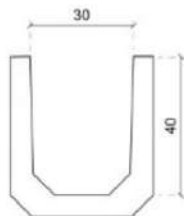

TAMPAK DEPAN




TAMPAK ATAS

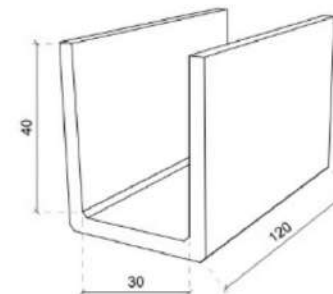


TAMPAK PERSPEKTIF

DETAIL U-DITCH 30cm x 40cm x 120cm


SKALA 1 : 15

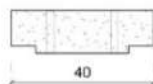

TAMPAK DEPAN

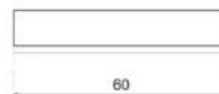

TAMPAK ATAS

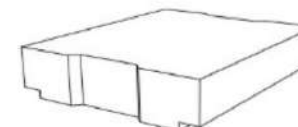

TAMPAK PERSPEKTIF

DETAIL COVER U-DITCH TYPE LD 30cm x 60cm

SKALA 1 : 15



PEMERINTAH KOTA PEKALONGAN
DINAS PERUMAHAN RAKYAT DAN KAWASAN PERMUKIMAN
Jl. Singaperbangsa 2 Kal. Pedesagah Koc. Pekalongan Jawa Tengah 51011-42041

KEGIATAN :

PENINGKATAN KUALITAS KAWASAN
PERMUKIMAN KUMUH DENGAN LUAS
DIBAWAH 10 (SEPULUH) HA

SUB KEGIATAN :

PELAKSANAAN PEMBANGUNAN
PEMUGARAN/PEREMAJAAN PERMUKIMAN
KUMUH

PEKERJAAN :

PENINGKATAN KUALITAS JALAN DAN
SALURAN DRAINASE LINGKUNGAN KAMPUNG
CLUMPRIT RW 08 KELURAHAN DEGAYU

LOKASI : KOTA PEKALONGAN

TAHUN ANGGARAN : 2024

MENGETAHUI / MENSETUJUI :

KEPALA DINAS PERUMAHAN RAKYAT
DAN KAWASAN PERMUKIMAN
KOTA PEKALONGAN

ANDRIANTO, ST, MT

NIP. 19730111 1998031 006

DIPERIKSA :

KEPALA BIDANG KAWASAN PERMUKIMAN
DAN PERTANAHAN
SELAKU PEJABAT PELAKSANA TEKNIS
KEGIATAN/ (PPKOM)
KOTA PEKALONGAN

ROMI YULIANTO, ST

NIP. 19770722 1997031 002


DIBUAT :

KONSULTAN PERENCANA
CV. NIRMA CIPTA

KUSBIYANTO, ST
DIREKTUR

LEMBAR

JUMLAH LEMBAR

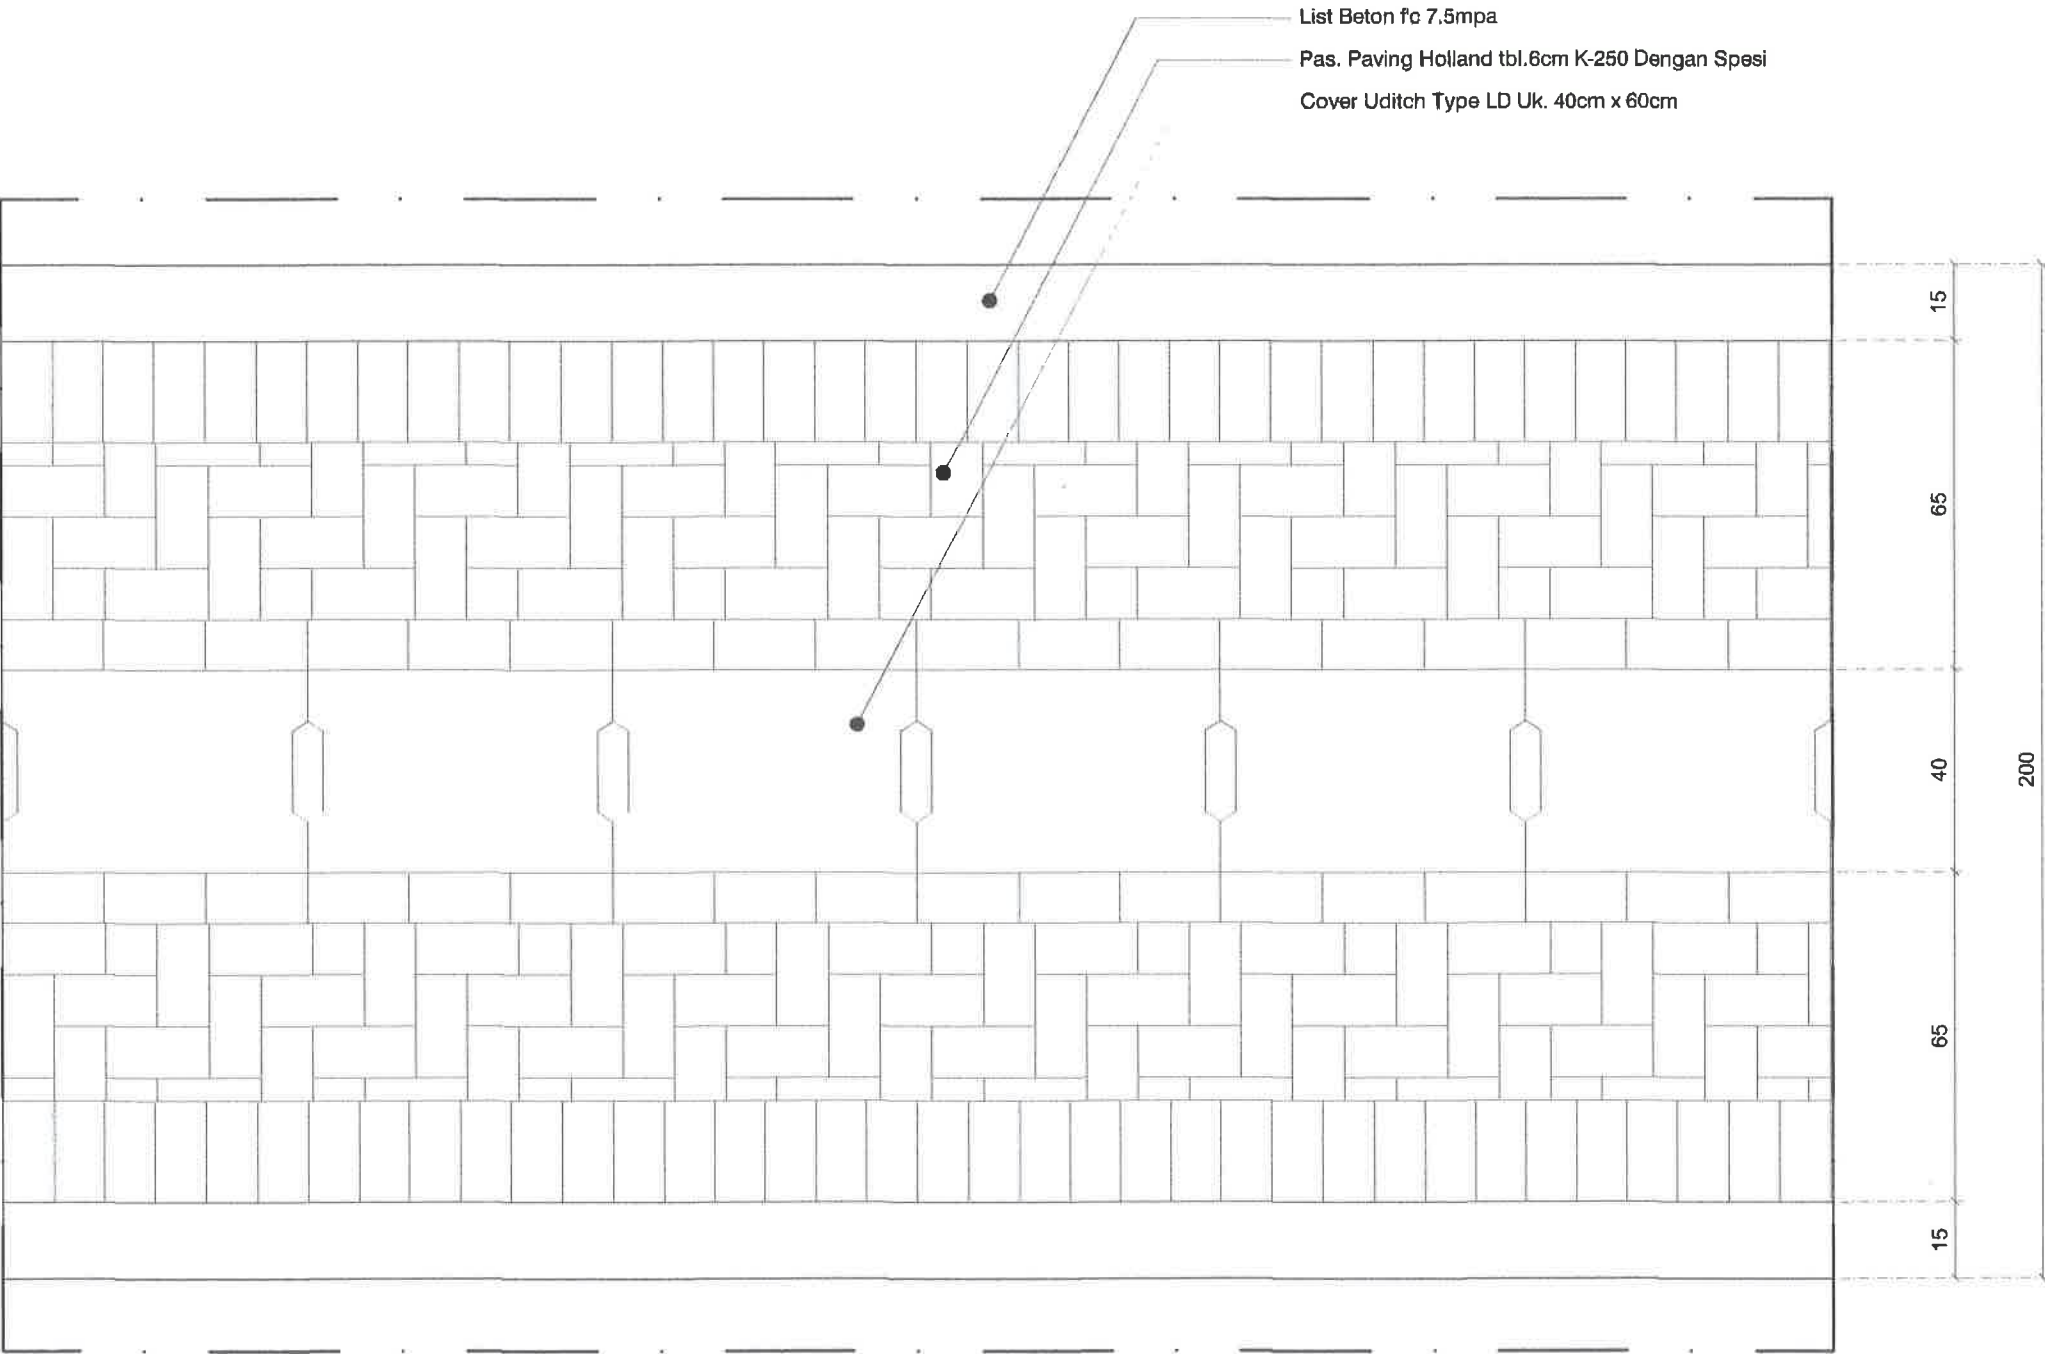

DETAIL MOTIF PAVING
SKALA 1 : 15

RUAS 08



PEMERINTAH KOTA PEKALONGAN
DINAS PERUMAHAN RAKYAT DAN KAWASAN PERMUKIMAN
Jl. Singosari no 2 Kel. Podosugih Kec. Pekalongan Barat Telp. (0285) 422581

KEGIATAN :

PENINGKATAN KUALITAS KAWASAN
PERMUKIMAN KUMUH DENGAN LUAS
DIBAWAH 10 (SEPULUH) HA

SUB KEGIATAN :

PELAKSANAAN PEMBANGUNAN
PEMUGARAN/PEREMAJAAN PERMUKIMAN
KUMUH

PEKERJAAN :

PENINGKATAN KUALITAS JALAN DAN
SALURAN DRAINASE LINGKUNGAN KAMPUNG
CLUMPRIT RW 08 KELURAHAN DEGAYU

LOKASI : KOTA PEKALONGAN

TAHUN ANGGARAN : 2024

MENGETAHUI / MENYETUJUI :

KEPALA DINAS PERUMAHAN RAKYAT
DAN KAWASAN PERMUKIMAN
KOTA PEKALONGAN

ANDRIANTO, ST, MT
NIP. 19730111 199803 1 006

DIPERIKSA :

KEPALA BIDANG KAWASAN PERMUKIMAN
DAN PERTANAHAN
SELAKU PEJABAT PELAKSANA TEKNIS
KEGIATAN/ (PPKOM)
KOTA PEKALONGAN

ROMI YULIANTO, ST
NIP. 19770722 199703 1 002

DIBUAT :


KONSULTAN PERENCANA
CV. NIRMA CIPTA

CV. NIRMA CIPTA
KONSULTAN

KUSBIYANTO, ST
DIREKTUR

LEMBAR

JUMLAH LEMBAR

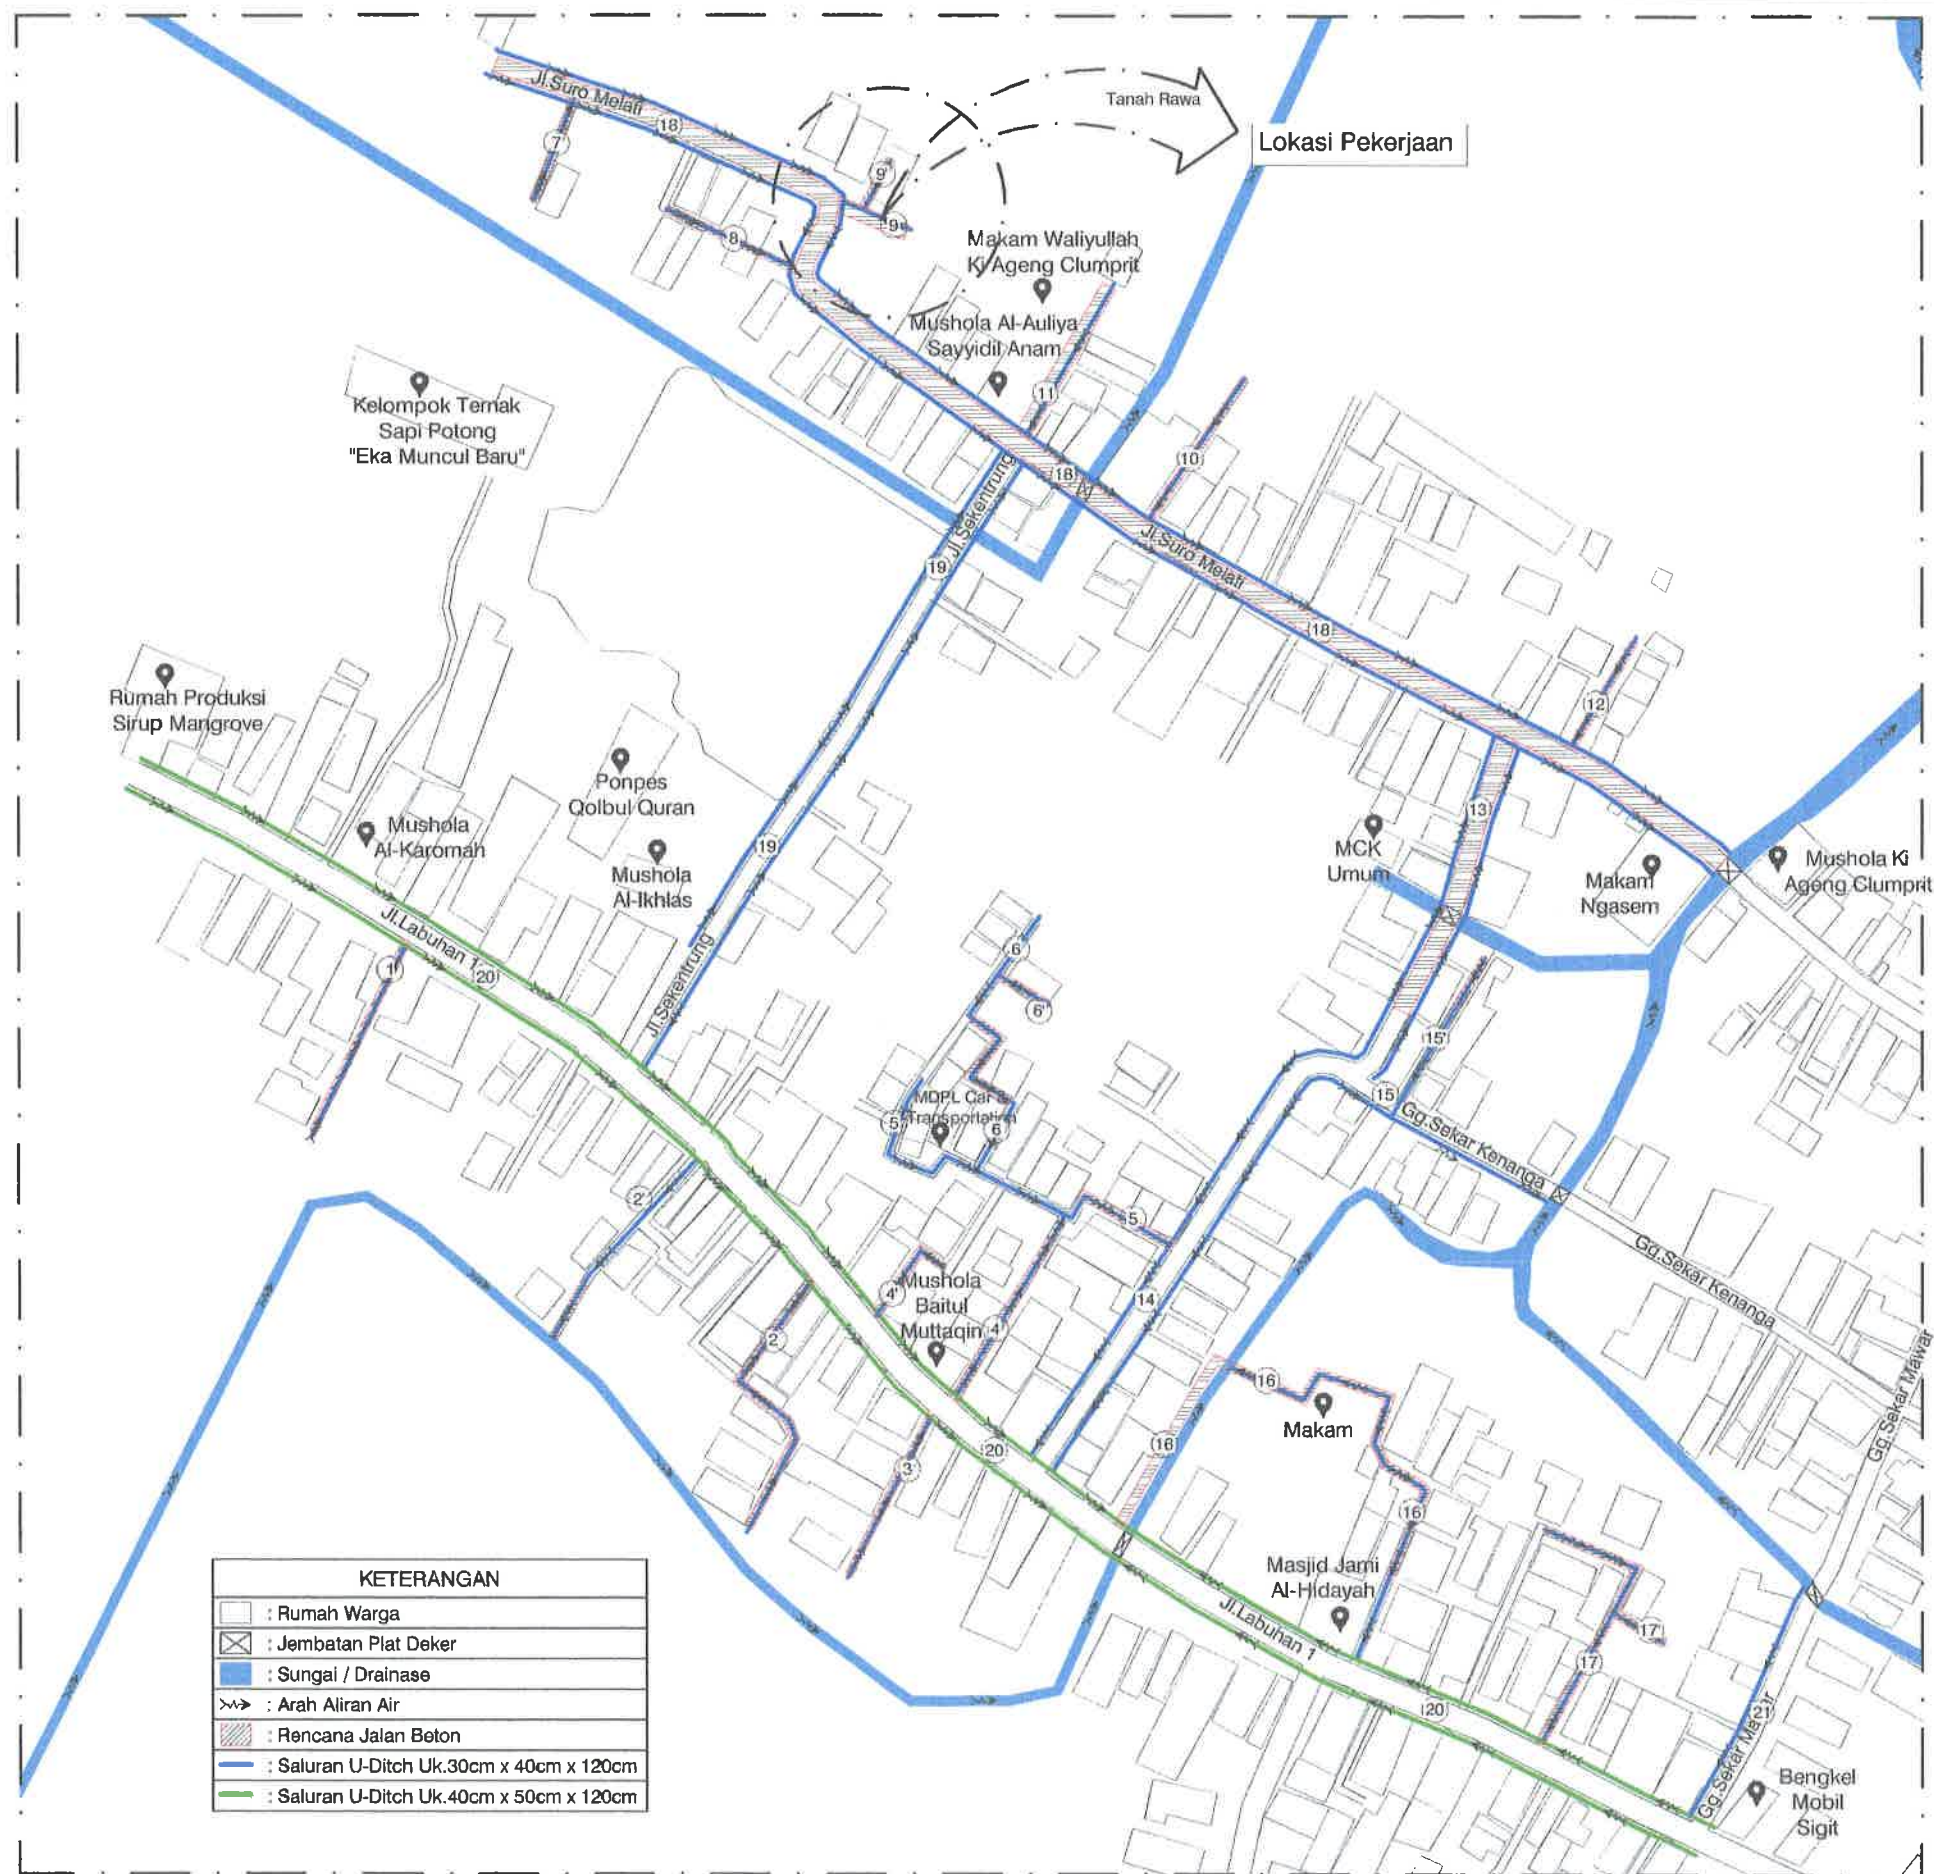

SITEPLAN RENCANA JALAN SALURAN DRAINASE RUAS 9
SKALA : Nis



PEMERINTAH KOTA PEKALONGAN
DINAS PERUMAHAN RAKYAT DAN KAWASAN PERMUKIMAN
Jl. Singasari no 2 Kel. Podosugih Kec. Pekalongan Barat Telp. (0285) 422581

KEGIATAN :

PENINGKATAN KUALITAS KAWASAN
PERMUKIMAN KUMUH DENGAN LUAS
DIBAWAH 10 (SEPULUH) HA

SUB KEGIATAN :

PELAKSANAAN PEMBANGUNAN
PEMUGARAN/PEREMAJAAN PERMUKIMAN
KUMUH

PEKERJAAN :

PENINGKATAN KUALITAS JALAN DAN
SALURAN DRAINASE LINGKUNGAN KAMPUNG
CLUMPRIT RW 08 KELURAHAN DEGAYU

LOKASI : KOTA PEKALONGAN

TAHUN ANGGARAN : 2024

MENGETAHUI / MENSETUJUI :

KEPALA DINAS PERUMAHAN RAKYAT
DAN KAWASAN PERMUKIMAN
KOTA PEKALONGAN

ANDRIANTO, ST., MT
NIP. 19730111 199803 1 006

DIPERIKSA :

KEPALA BIDANG KAWASAN PERMUKIMAN
DAN PERTANAHAN
SELAKU PEJABAT PELAKSANA TEKNIS
KEGIATAN/ (PPKOM)
KOTA PEKALONGAN

ROMI YULIANTO, ST
NIP. 19770722 199703 1 002

DIBUAT :


KONSULTAN PERENCANA
CV. NIRMA CIPTA

KUSBIYANTO, ST
DIREKTUR

LEMBAR

JUMLAH LEMBAR

RUAS 09

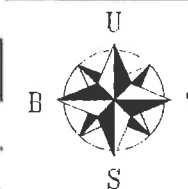

Keterangan :

-  : Rumah Warga
-  : Arah Aliran Air
-  : Jalan Yang Tidak Dikerjakan
-  : Jalan Yang Dikerjakan
-  : Saluran U-Ditch Uk.30cm x 40cm x 120cm

DENAH RENCANA RUAS 09
SKALA : Nts



PEMERINTAH KOTA PEKALONGAN
DINAS PERUMAHAN RAKYAT DAN KAWASAN PERMUKIMAN
Jl. Singasari no 2 Kel. Pedosugih Kec. Pekalongan Barat Telp. (0285) 422581

KEGIATAN :

PENINGKATAN KUALITAS KAWASAN
PERMUKIMAN KUMUH DENGAN LUAS
DIBAWAH 10 (SEPULUH) HA

SUB KEGIATAN :

PELAKSANAAN PEMBANGUNAN
PEMUGARAN/PEREMAJAAN PERMUKIMAN
KUMUH

PEKERJAAN :

PENINGKATAN KUALITAS JALAN DAN
SALURAN DRAINASE LINGKUNGAN KAMPUNG
CLUMPRIT RW 08 KELURAHAN DEGAYU

LOKASI : KOTA PEKALONGAN

TAHUN ANGGARAN : 2024

MENGETAHUI / MENYETUJUI :

KEPALA DINAS PERUMAHAN RAKYAT
DAN KAWASAN PERMUKIMAN
KOTA PEKALONGAN


ANDRIANTO, ST.,MT
NIP. 19730111 199803 1 006

DIPERIKSA :

KEPALA BIDANG KAWASAN PERMUKIMAN
DAN PERTANAHAN
SELAKU PEJABAT PELAKSANA TEKNIS
KEGIATAN/ (PPKOM)
KOTA PEKALONGAN




ROMI YULIANTO, ST
NIP. 19770722 199703 1 002

DIBUAT :

KONSULTAN PERENCANA
CV. NIRMA CIPTA


KUSBIYANTO, ST
DIREKTUR

LEMBAR JUMLAH LEMBAR

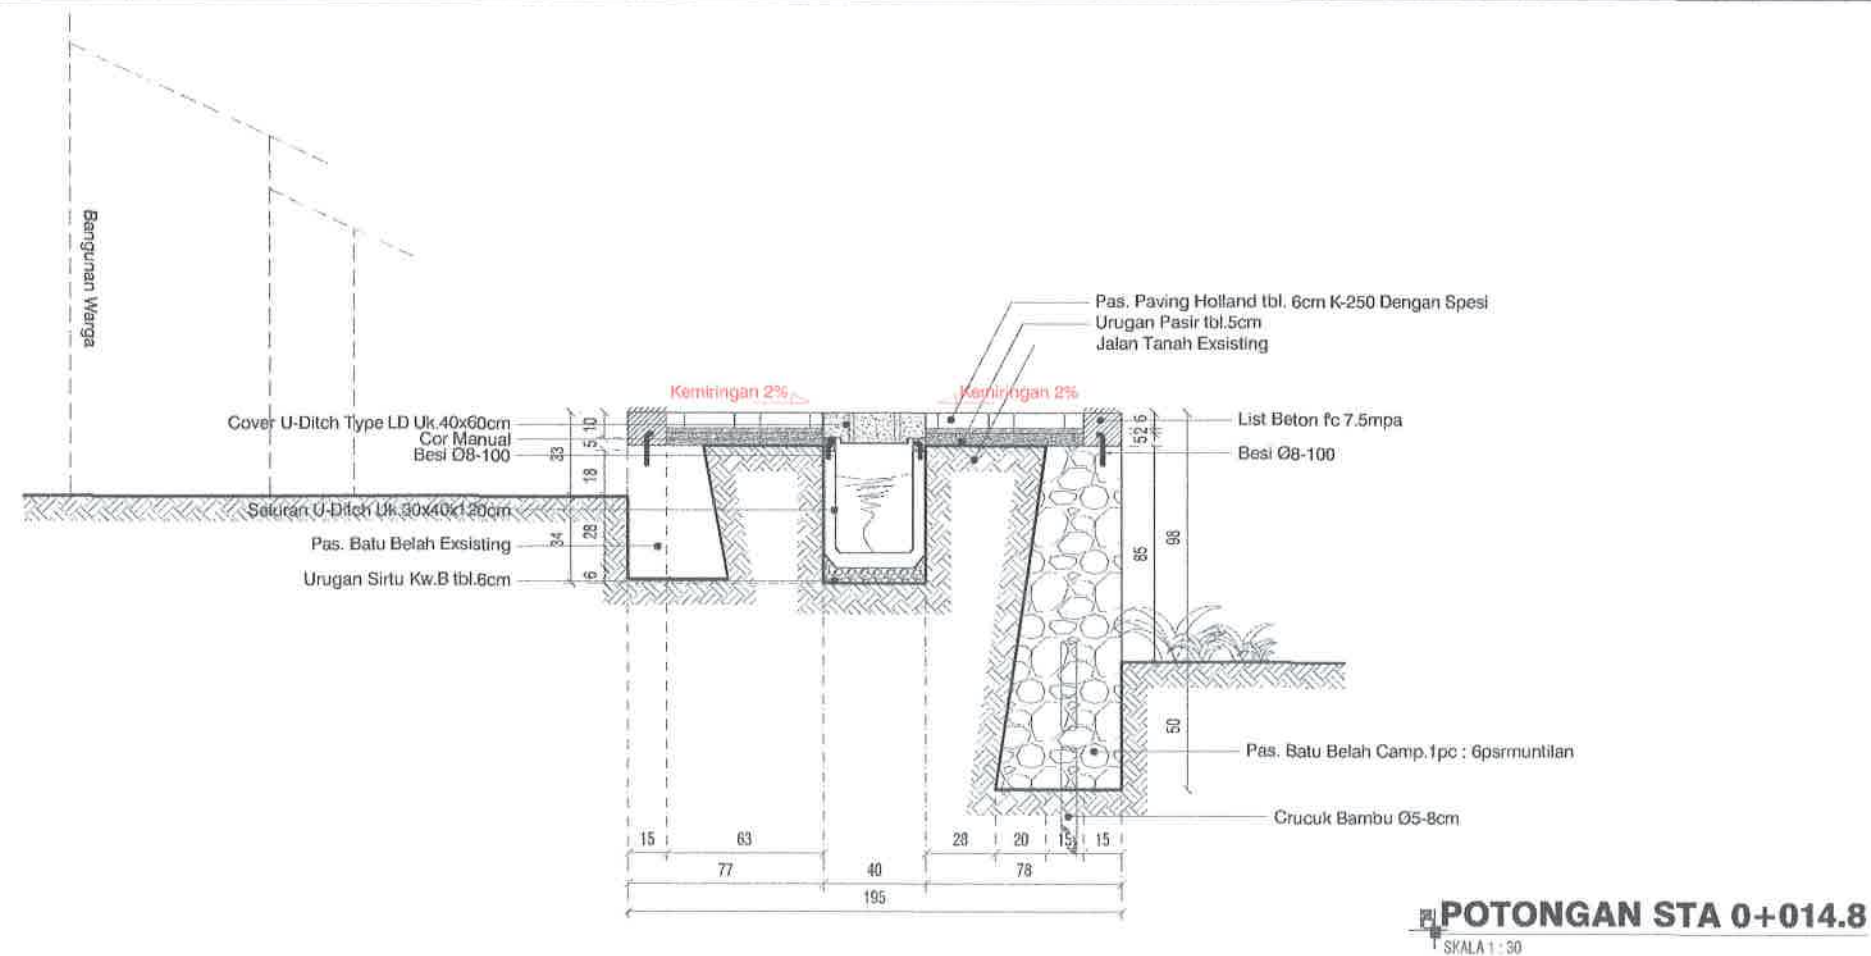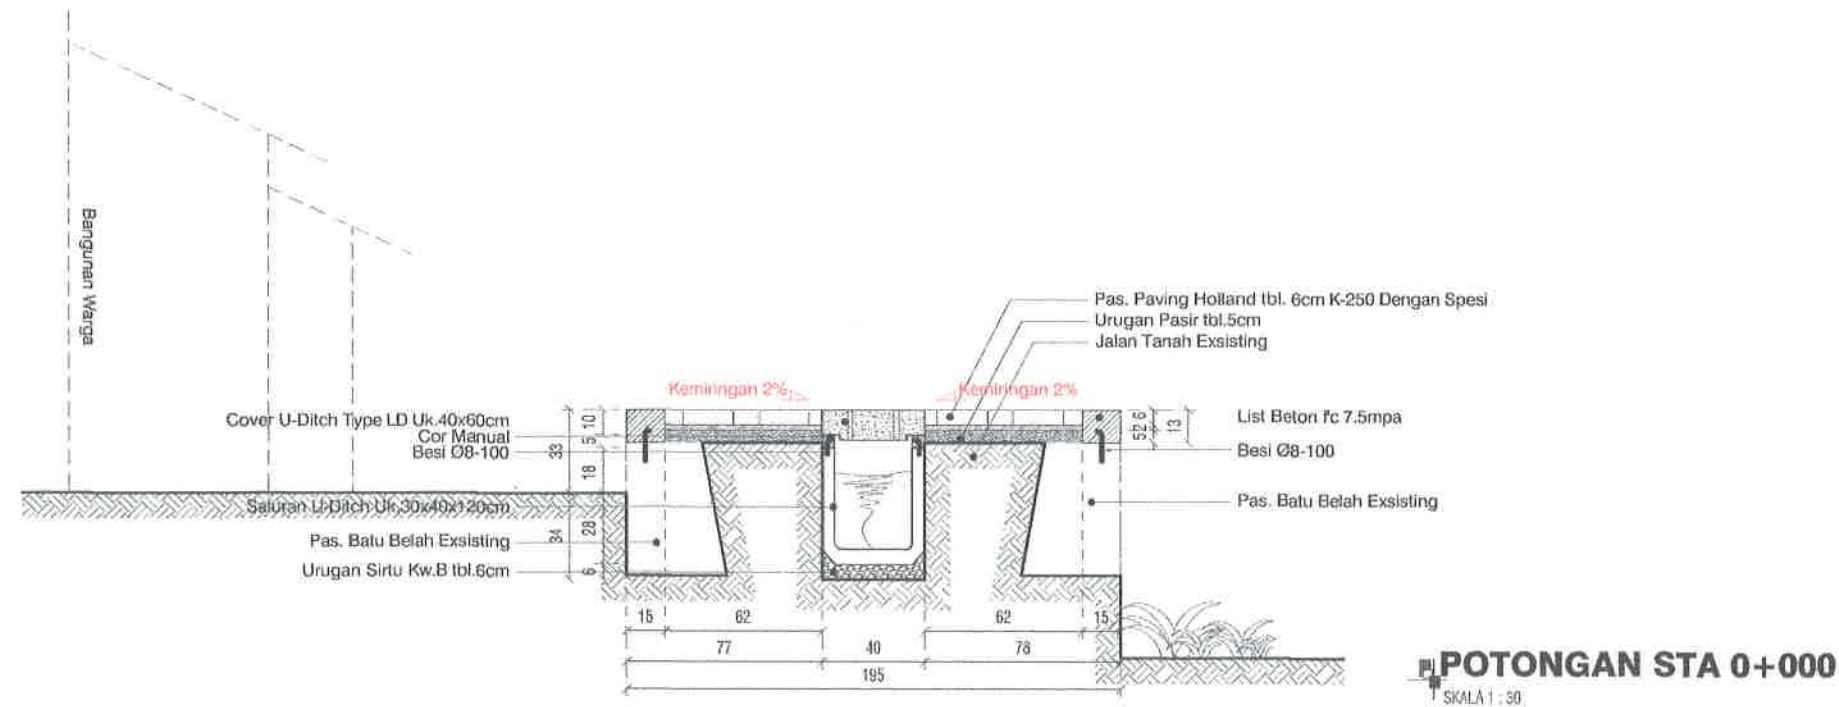

PEMERINTAH KOTA PEKALONGAN
DINAS PERUMAHAN RAKYAT DAN KAWASAN PERMUKIMAN
Jl. Singosari no.2 Kel. Podosugih Kec. Pekalongan Barat Telp. (0285) 422581

KEGIATAN :

PENINGKATAN KUALITAS KAWASAN
PERMUKIMAN KUMUH DENGAN LUAS
DIBAWAH 10 (SEPULUH) HA

SUB KEGIATAN :

PELAKSANAAN PEMBANGUNAN
PEMUGARAN/PEREMAJAAN PERMUKIMAN
KUMUH

PEKERJAAN :

PENINGKATAN KUALITAS JALAN DAN
SALURAN DRAINASE LINGKUNGAN KAMPUNG
CLUMPRIT RW 08 KELURAHAN DEGAYU

LOKASI : KOTA PEKALONGAN

TAHUN ANGGARAN : 2024

MENGETAHUI / MENSETUJUI :

KEPALA DINAS PERUMAHAN RAKYAT
DAN KAWASAN PERMUKIMAN
KOTA PEKALONGAN

ANDRIANTO, ST, MT
NIP. 19730111 199803 1 006

DIPERIKSA :

KEPALA BIDANG KAWASAN PERMUKIMAN
DAN PERTANAHAN
SELAKU PEJABAT PELAKSANA TEKNIS
KEGIATAN/ (PPKOM)
KOTA PEKALONGAN


ROMI YULIANTO, ST
NIP. 19770722 199703 1 002

DIBUAT :


KONSULTAN PERENCANA
CV. NIRMA CIPTA

KUSBIYANTO, ST
DIREKTUR

LEMBAR JUMLAH LEMBAR

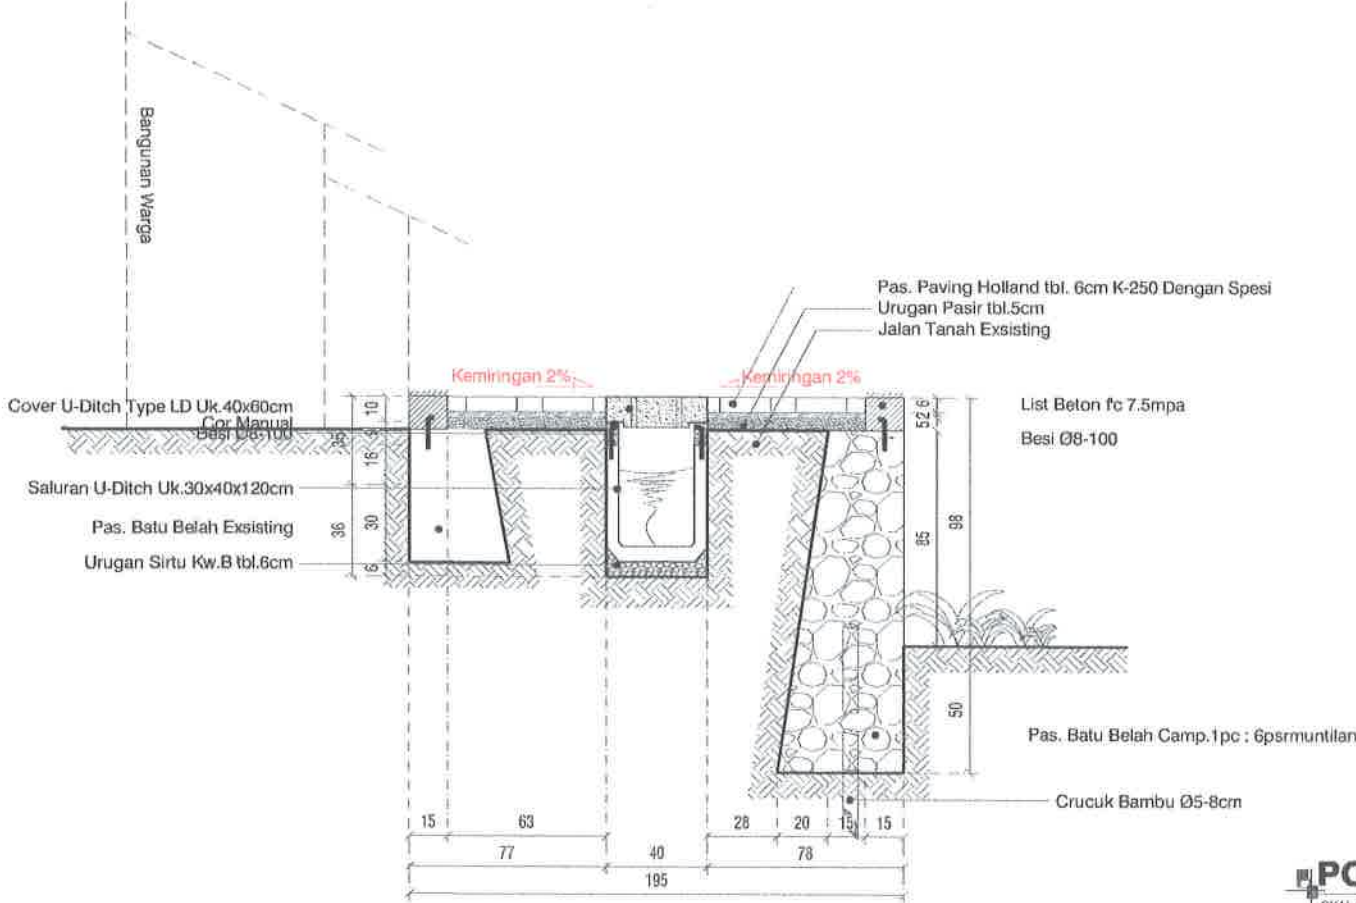

POTONGAN STA 0+022.9
SKALA 1 : 30

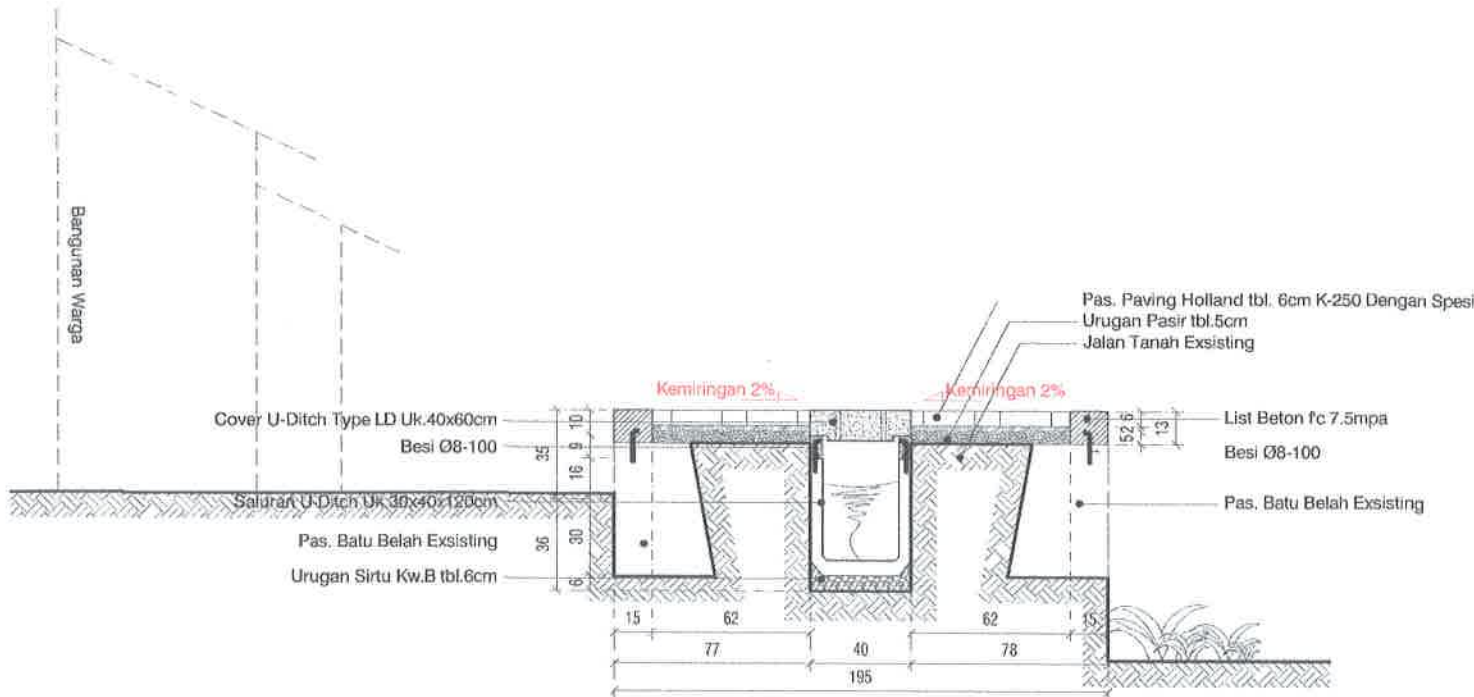

POTONGAN STA 0+024.1
SKALA 1 : 30



PEMERINTAH KOTA PEKALONGAN
DINAS PERUMAHAN RAKYAT DAN KAWASAN PERMUKIMAN
Jl. Singasari no 2 Kel. Podosugih Kec. Pekalongan Barai Telp. (0285) 422581

KEGIATAN :

PENINGKATAN KUALITAS KAWASAN
PERMUKIMAN KUMUH DENGAN LUAS
DIBAWAH 10 (SEPULUH) HA

SUB KEGIATAN :

PELAKSANAAN PEMBANGUNAN
PEMUGARAN/PEREMAJAAN PERMUKIMAN
KUMUH

PEKERJAAN :

PENINGKATAN KUALITAS JALAN DAN
SALURAN DRAINASE LINGKUNGAN KAMPUNG
CLUMPRIT RW 08 KELURAHAN DEGAYU

LOKASI : KOTA PEKALONGAN

TAHUN ANGGARAN : 2024

MENGETAHUI / MENYETUJUI :

KEPALA DINAS PERUMAHAN RAKYAT
DAN KAWASAN PERMUKIMAN
KOTA PEKALONGAN

ANDRIANTO, ST.,MT
NIP. 19730111 199803 1 006

DIPERIKSA :

KEPALA BIDANG KAWASAN PERMUKIMAN
DAN PERTANAHAN
SELAKU PEJABAT PELAKSANA TEKNIS
KEGIATAN/ (PPKOM)
KOTA PEKALONGAN


ROMI YULIANTO, ST
NIP. 19770722 199703 1 002

DIBUAT :

KONSULTAN PERENCANA
CV. NIRMA CIPTA

KUSBIYANTO, ST
DIREKTUR


LEMBAR JUMLAH LEMBAR

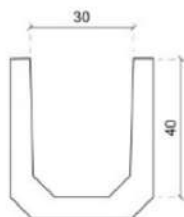

TAMPAK DEPAN




TAMPAK ATAS

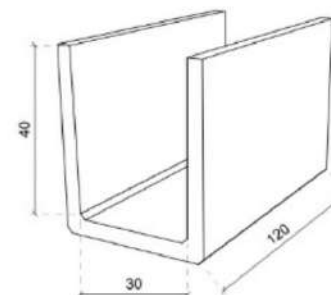


TAMPAK PERSPEKTIF


DETAIL U-DITCH 30cm x 40cm x 120cm
SKALA 1 : 15

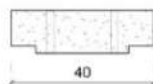

TAMPAK DEPAN

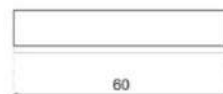

TAMPAK ATAS

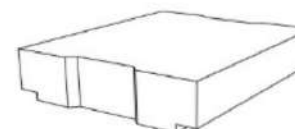

TAMPAK PERSPEKTIF

DETAIL COVER U-DITCH TYPE LD 30cm x 60cm
SKALA 1 : 15



PEMERINTAH KOTA PEKALONGAN
DINAS PERUMAHAN RAKYAT DAN KAWASAN PERMUKIMAN
Jl. Singaperbangsa 2 Kal. Pekalongan Kota Pekalongan Telp. (0293) 425611

KEGIATAN :

PENINGKATAN KUALITAS KAWASAN
PERMUKIMAN KUMUH DENGAN LUAS
DIBAWAH 10 (SEPULUH) HA

SUB KEGIATAN :

PELAKSANAAN PEMBANGUNAN
PEMUGARAN/PEREMAJAAN PERMUKIMAN
KUMUH

PEKERJAAN :

PENINGKATAN KUALITAS JALAN DAN
SALURAN DRAINASE LINGKUNGAN KAMPUNG
CLUMPRIT RW 08 KELURAHAN DEGAYU

LOKASI : KOTA PEKALONGAN

TAHUN ANGGARAN : 2024

MENGETAHUI / MENSETUJUI :

KEPALA DINAS PERUMAHAN RAKYAT
DAN KAWASAN PERMUKIMAN
KOTA PEKALONGAN

ANDRIANTO, ST, MT
NIP. 19730111 1998031 006

DIPERIKSA :

KEPALA BIDANG KAWASAN PERMUKIMAN
DAN PERTANAHAN
SELAKU PEJABAT PELAKSANA TEKNIS
KEGIATAN/ (PPKOM)
KOTA PEKALONGAN

ROMI YULIANTO, ST
NIP. 19770722 1997031 002


DIBUAT :

KONSULTAN PERENCANA
CV. NIRMA CIPTA

KUSBIYANTO, ST
DIREKTUR

LEMBAR

JUMLAH LEMBAR

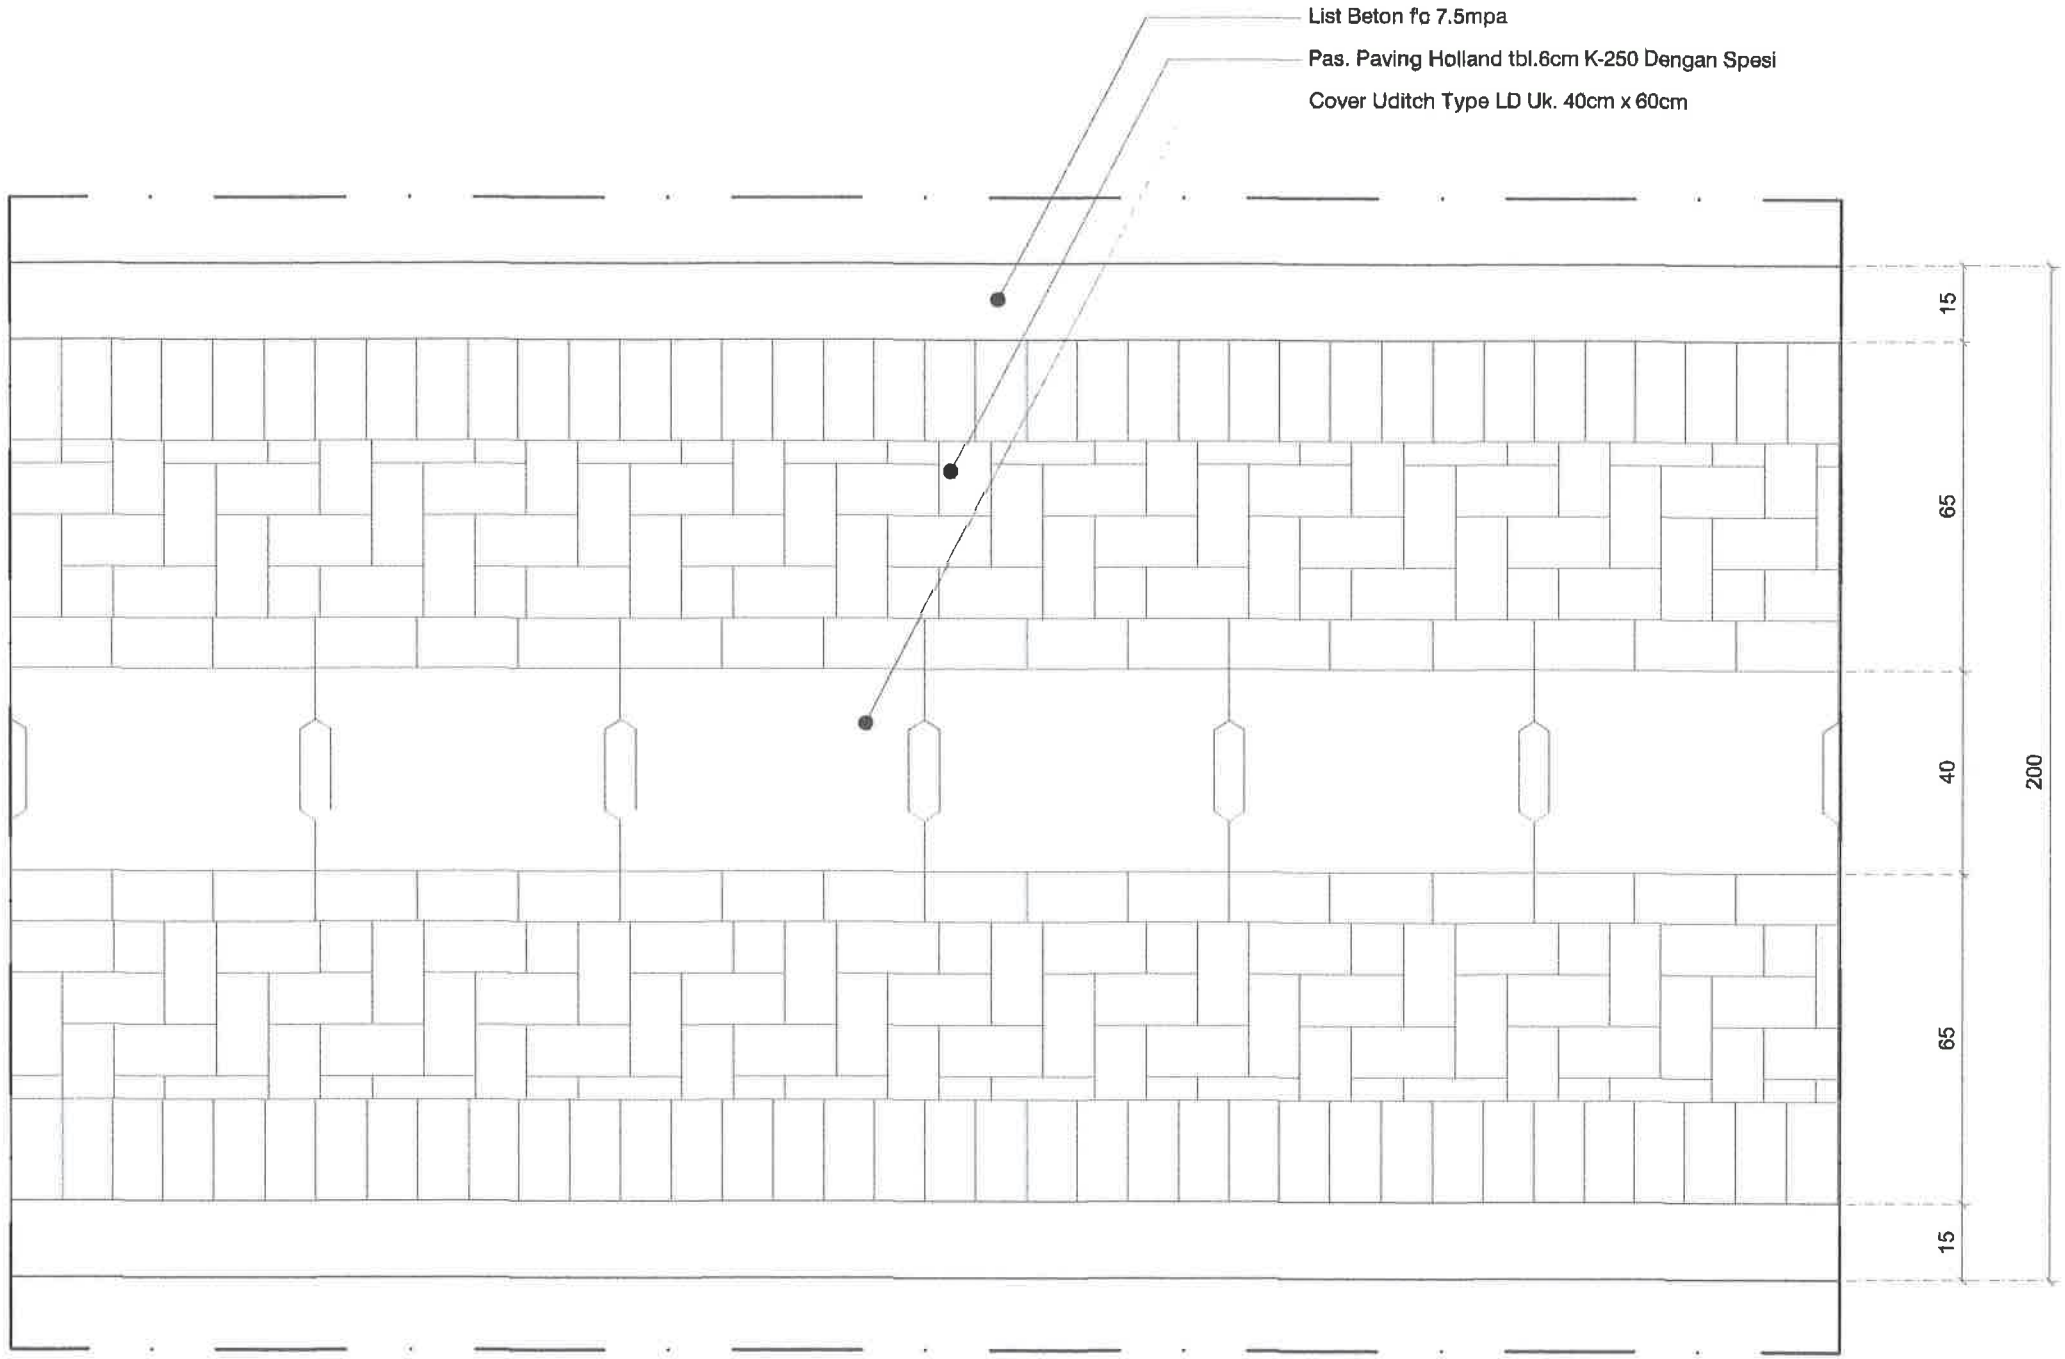

DETAIL MOTIF PAVING
SKALA 1 : 15



PEMERINTAH KOTA PEKALONGAN
DINAS PERUMAHAN RAKYAT DAN KAWASAN PERMUKIMAN
Jl. Singosari no 2 Kel. Podosugih Kec. Pekalongan Barat Telp. (0285) 422581

KEGIATAN :

PENINGKATAN KUALITAS KAWASAN
PERMUKIMAN KUMUH DENGAN LUAS
DIBAWAH 10 (SEPULUH) HA

SUB KEGIATAN :

PELAKSANAAN PEMBANGUNAN
PEMUGARAN/PEREMAJAAN PERMUKIMAN
KUMUH

PEKERJAAN :

PENINGKATAN KUALITAS JALAN DAN
SALURAN DRAINASE LINGKUNGAN KAMPUNG
CLUMPRIT RW 08 KELURAHAN DEGAYU

LOKASI : KOTA PEKALONGAN

TAHUN ANGGARAN : 2024

MENGETAHUI / MENSETUJUI :

KEPALA DINAS PERUMAHAN RAKYAT
DAN KAWASAN PERMUKIMAN
KOTA PEKALONGAN

ANDRIANTO, ST., MT
NIP. 19730111 199803 1 006

DIPERIKSA :

KEPALA BIDANG KAWASAN PERMUKIMAN
DAN PERTANAHAN
SELAKU PEJABAT PELAKSANA TEKNIS
KEGIATAN/ (PPKOM)
KOTA PEKALONGAN


ROMI YULIANTO, ST
NIP. 19770722 199703 1 002

DIBUAT :

KONSULTAN PERENCANA
CV. NIRMA CIPTA

KUSBIYANTO, ST
DIREKTUR

LEMBAR JUMLAH LEMBAR

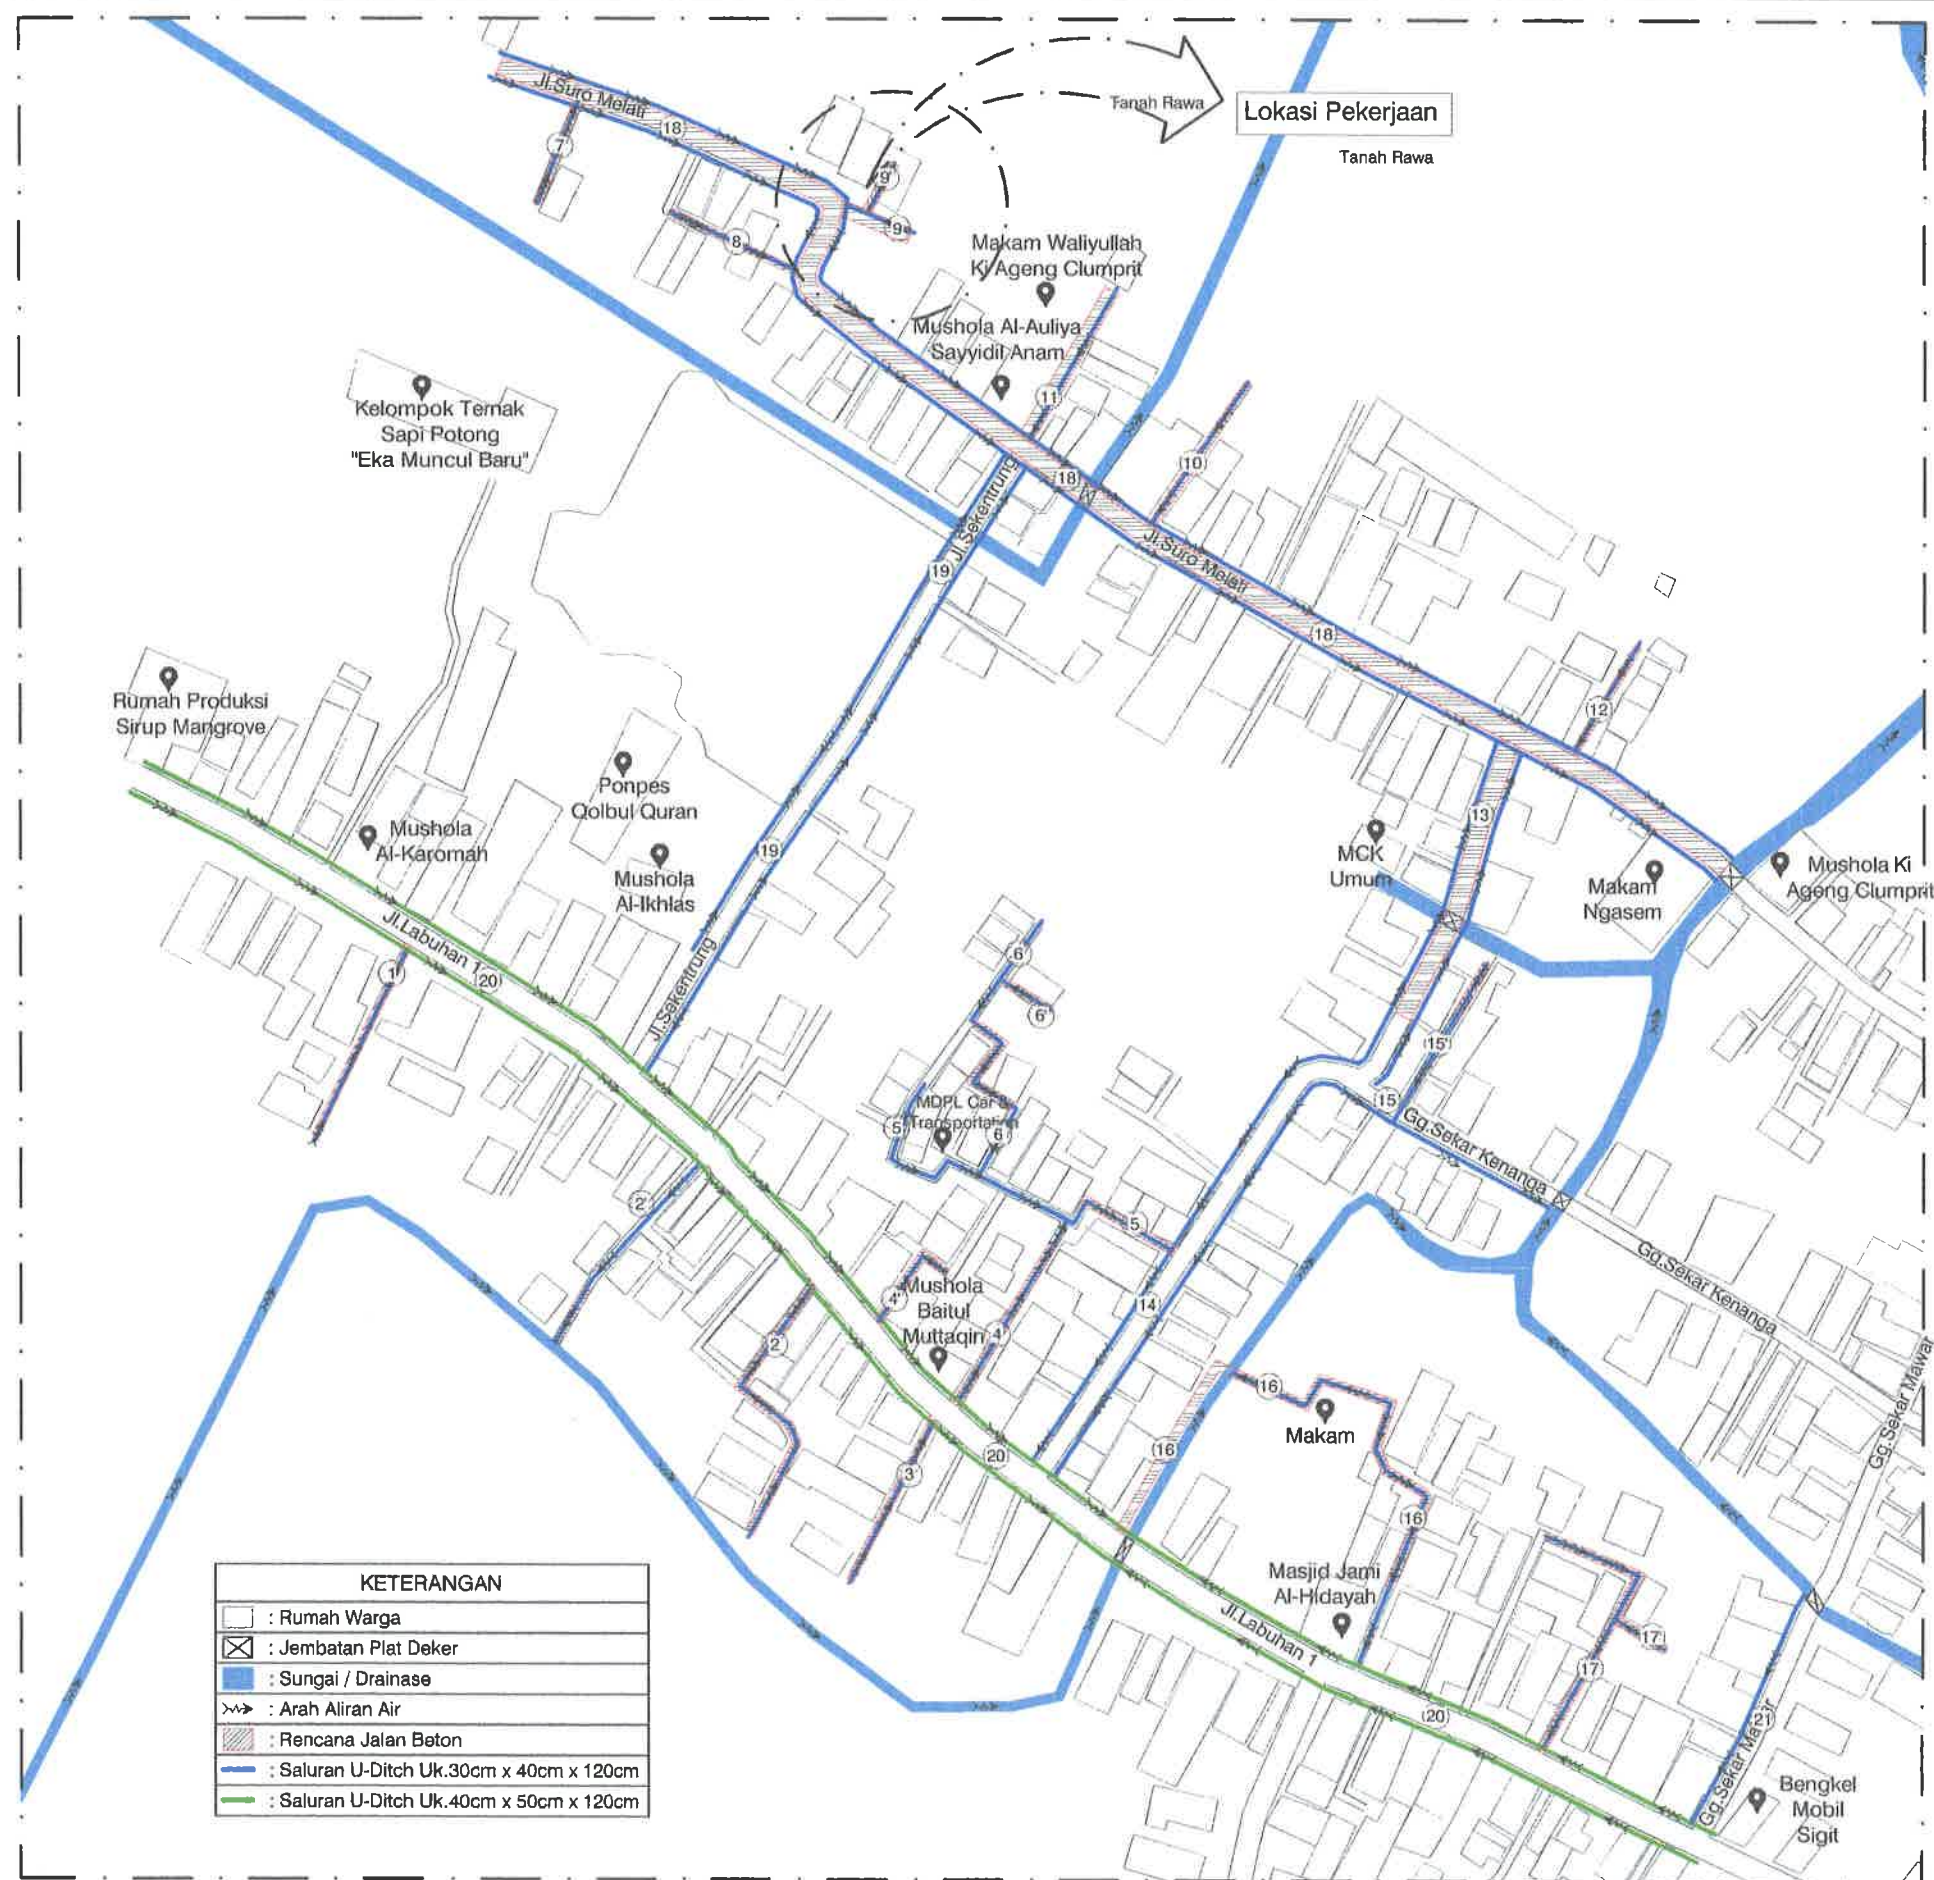

SITEPLAN RENCANA JALAN SALURAN DRAINASE RUAS 9'
SKALA : Nts



PEMERINTAH KOTA PEKALONGAN
DINAS PERUMAHAN RAKYAT DAN KAWASAN PERMUKIMAN
Jl. Singasari no 2 Kel. Podosugih Kec. Pekalongan Barat Telp. (0285) 422581

KEGIATAN :

PENINGKATAN KUALITAS KAWASAN
PERMUKIMAN KUMUH DENGAN LUAS
DIBAWAH 10 (SEPULUH) HA

SUB KEGIATAN :

PELAKSANAAN PEMBANGUNAN
PEMUGARAN/PEREMAJAAN PERMUKIMAN
KUMUH

PEKERJAAN :

PENINGKATAN KUALITAS JALAN DAN
SALURAN DRAINASE LINGKUNGAN KAMPUNG
CLUMPRIT RW 08 KELURAHAN DEGAYU

LOKASI : KOTA PEKALONGAN

TAHUN ANGGARAN : 2024

MENGETAHUI / MENSETUJUI :

KEPALA DINAS PERUMAHAN RAKYAT
DAN KAWASAN PERMUKIMAN
KOTA PEKALONGAN

ANDRIANTO, ST, MT
NIP. 19730111 199803 1 006

DIPERIKSA :

KEPALA BIDANG KAWASAN PERMUKIMAN
DAN PERTANAHAN
SELAKU PEJABAT PELAKSANA TEKNIS
KEGIATAN/ (PPKOM)
KOTA PEKALONGAN

ROMI YULIANTO, ST
NIP. 19770722 199703 1 002

DIBUAT :

KONSULTAN PERENCANA
CV. NIRMA CIPTA

KUSBIYANTO, ST
DIREKTUR

LEMBAR JUMLAH LEMBAR



RUAS 9'



PEMERINTAH KOTA PEKALONGAN
DINAS PERUMAHAN RAKYAT DAN KAWASAN PERMUKIMAN
Jl. Singasari no 2 Kel. Podosugih Kec. Pekalongan Barat Telp. (0285) 4222811

KEGIATAN :

PENINGKATAN KUALITAS KAWASAN PERMUKIMAN KUMUH DENGAN LUAS DIBAWAH 10 (SEPULUH) HA

SUB KEGIATAN :

PELAKSANAAN PEMBANGUNAN PEMUGARAN/PEREMAJAAN PERMUKIMAN KUMUH

PEKERJAAN :

PENINGKATAN KUALITAS JALAN DAN SALURAN DRAINASE LINGKUNGAN KAMPUNG CLUMPRIT RW 08 KELURAHAN DEGAYU

LOKASI : KOTA PEKALONGAN


TAHUN ANGGARAN : 2024

MENGETAHUI / MENYETUJUI :

KEPALA DINAS PERUMAHAN RAKYAT DAN KAWASAN PERMUKIMAN KOTA PEKALONGAN


ANDRIANTO, ST.,MT
NIP. 19730111 199803 1 006
DIPERIKSA :

KEPALA BIDANG KAWASAN PERMUKIMAN DAN PERTANAHAN
SELAKU PEJABAT PELAKSANA TEKNIS KEGIATAN/ (PPKOM)
KOTA PEKALONGAN

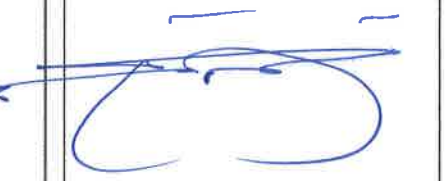
ROMI YULIANTO, ST
NIP. 19770722 199703 1 002

DIBUAT :

KONSULTAN PERENCANA
CV. NIRMA CIPTA


KUSBIYANTO, ST
DIREKTUR

LEMBAR

JUMLAH LEMBAR

DENAH RENCANA RUAS 9'
SKALA : Nts



PEMERINTAH KOTA PEKALONGAN
DINAS PERUMAHAN RAKYAT DAN KAWASAN PERMUKIMAN
Jl. Singasari no 2 Kel. Podosugih Kec. Pekalongan Barat Telp. (0285) 422501

KEGIATAN :

PENINGKATAN KUALITAS KAWASAN
PERMUKIMAN KUMUH DENGAN LUAS
DIBAWAH 10 (SEPULUH) HA

SUB KEGIATAN :

PELAKSANAAN PEMBANGUNAN
PEMUGARAN/PEREMAJAAN PERMUKIMAN
KUMUH

PEKERJAAN :

PENINGKATAN KUALITAS JALAN DAN
SALURAN DRAINASE LINGKUNGAN KAMPUNG
CLUMPRIT RW 08 KELURAHAN DEGAYU

LOKASI : KOTA PEKALONGAN

TAHUN ANGGARAN : 2024

MENGETAHUI / MENSETUJUI :

KEPALA DINAS PERUMAHAN RAKYAT
DAN KAWASAN PERMUKIMAN
KOTA PEKALONGAN

ANDRIANTO, ST, MT
NIP. 19730111 199803 1 006

DIPERIKSA :

KEPALA BIDANG KAWASAN PERMUKIMAN
DAN PERTANAHAN
SELAKU PEJABAT PELAKSANA TEKNIS
KEGIATAN/ (PPKOM)
KOTA PEKALONGAN

ROMI YULIANTO, ST
NIP. 19770722 199703 1 002

DIBUAT :



KONSULTAN PERENCANA
CV. NIRMA CIPTA

KUSBIYANTO, ST
DIREKTUR

LEMBAR



JUMLAH LEMBAR

RUAS 9'

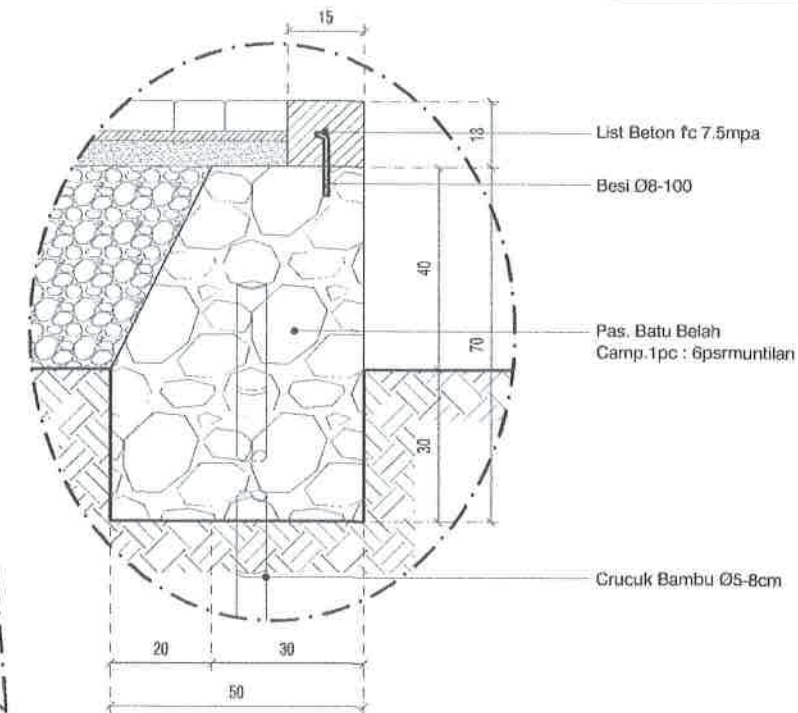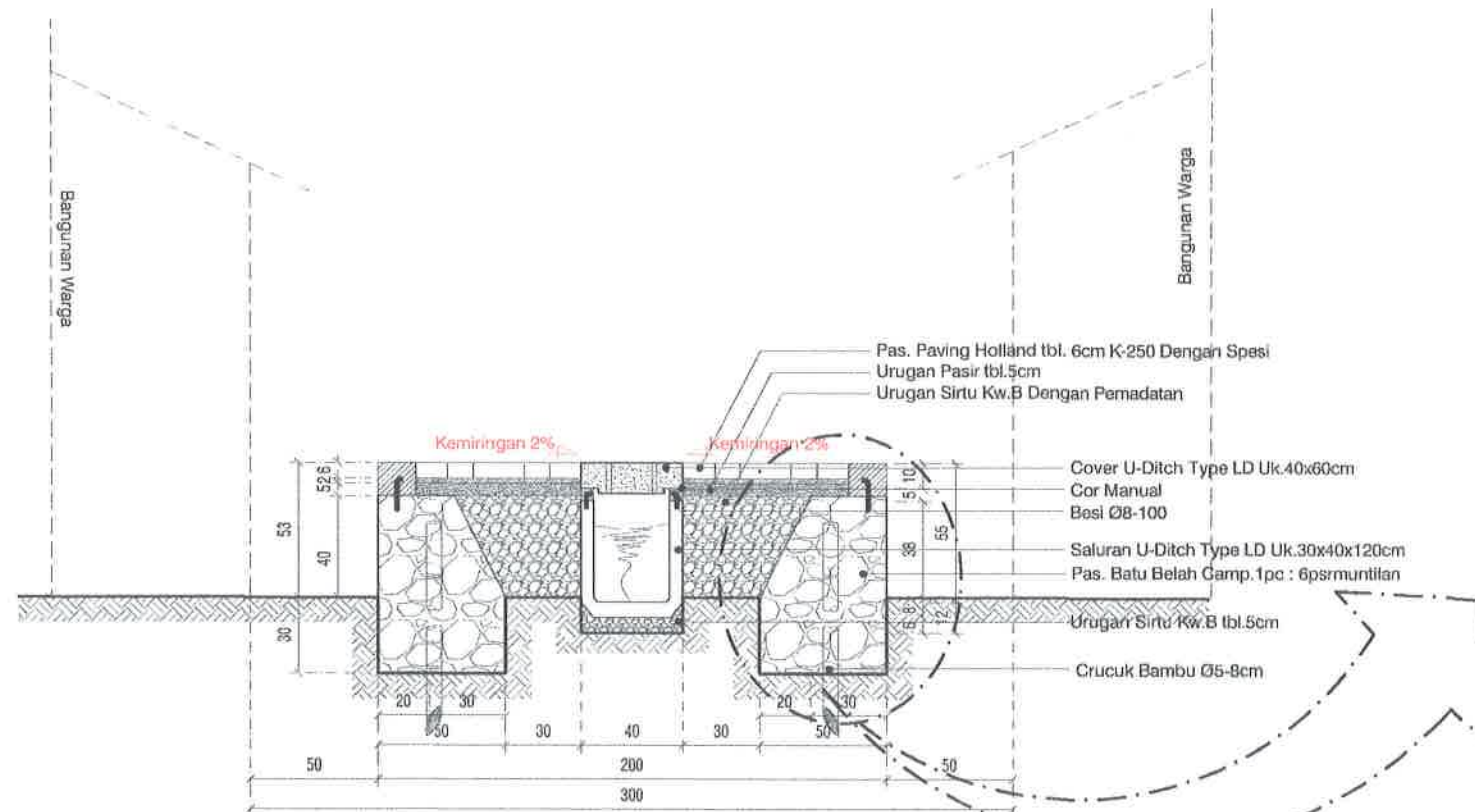


POTONGAN STA 0+000

SKALA 1 : 30

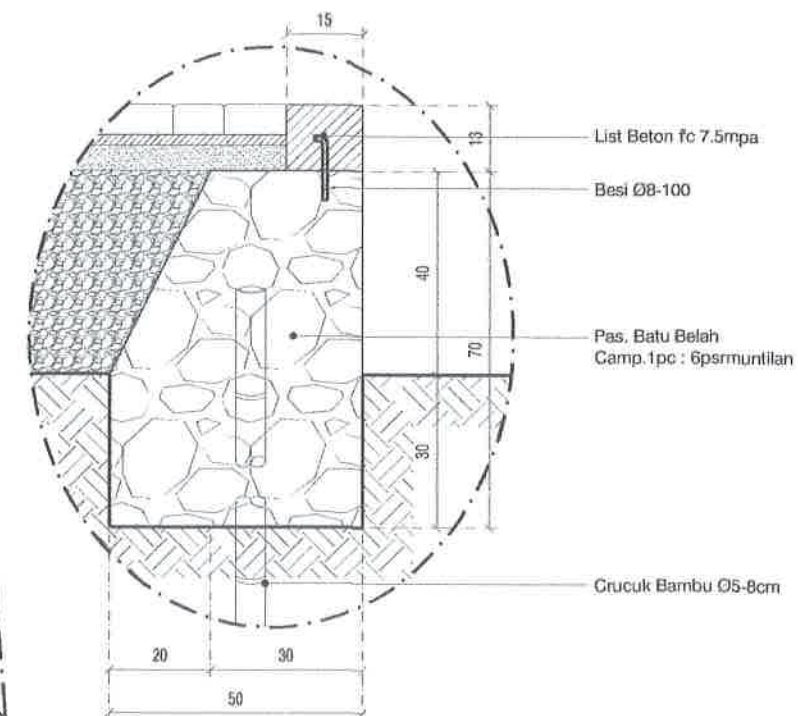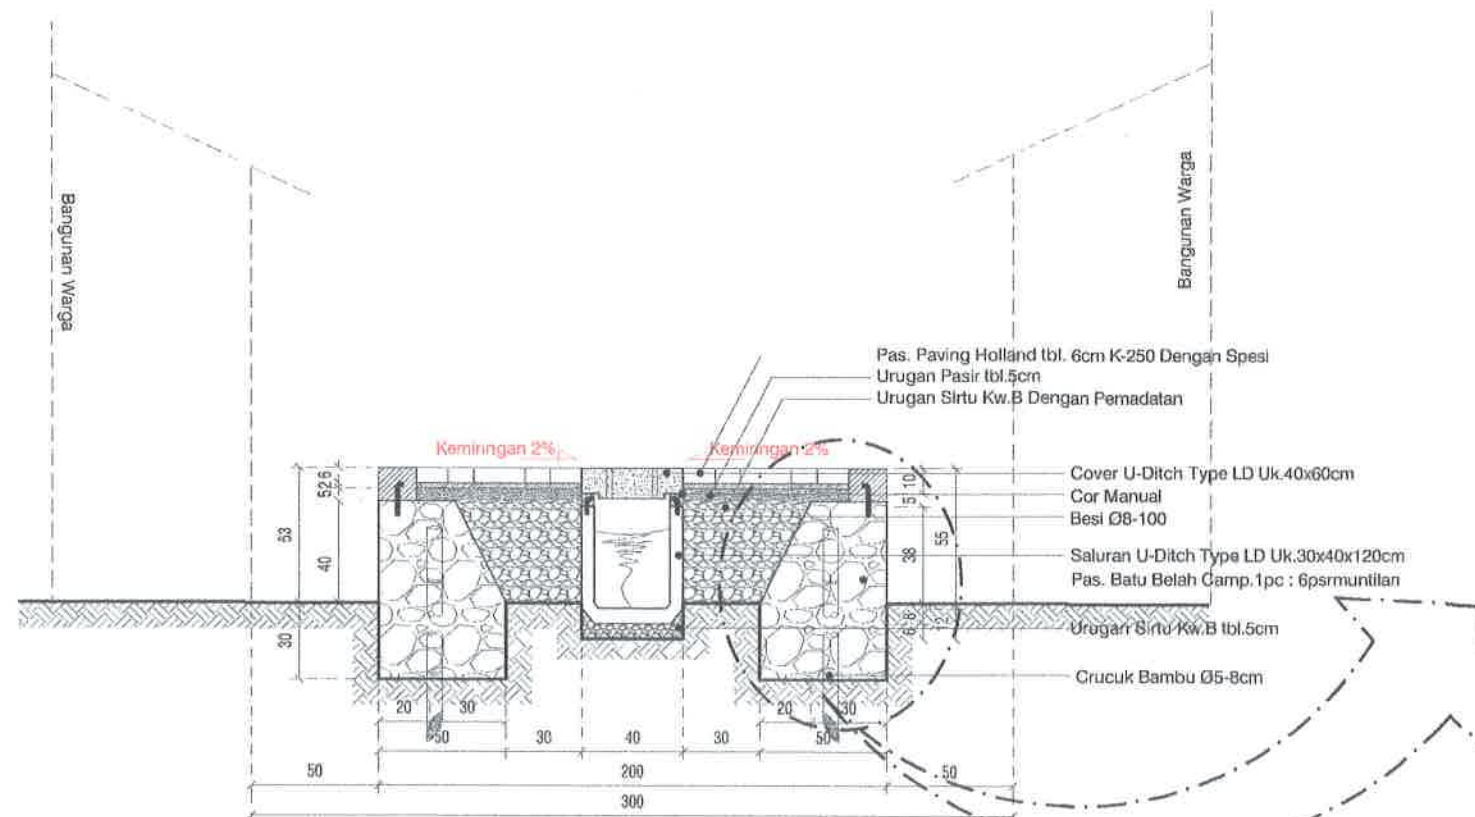

POTONGAN STA 0+016


SKALA 1 : 30

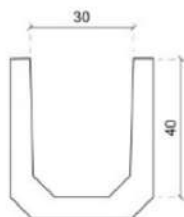

TAMPAK DEPAN




TAMPAK ATAS

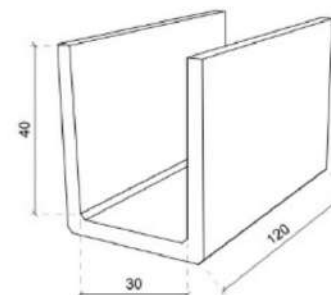


TAMPAK PERSPEKTIF


DETAIL U-DITCH 30cm x 40cm x 120cm
SKALA 1 : 15

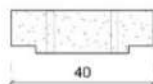

TAMPAK DEPAN

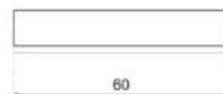

TAMPAK ATAS

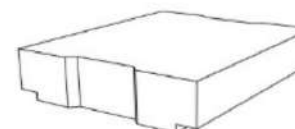

TAMPAK PERSPEKTIF

DETAIL COVER U-DITCH TYPE LD 30cm x 60cm
SKALA 1 : 15



PEMERINTAH KOTA PEKALONGAN
DINAS PERUMAHAN RAKYAT DAN KAWASAN PERMUKIMAN
Jl. Singaperbangsa 2 Kal. Pedasagih Koc. Pekalongan (Desa Tolo) 42051-42061

KEGIATAN :

PENINGKATAN KUALITAS KAWASAN
PERMUKIMAN KUMUH DENGAN LUAS
DIBAWAH 10 (SEPULUH) HA

SUB KEGIATAN :

PELAKSANAAN PEMBANGUNAN
PEMUGARAN/PEREMAJAAN PERMUKIMAN
KUMUH

PEKERJAAN :

PENINGKATAN KUALITAS JALAN DAN
SALURAN DRAINASE LINGKUNGAN KAMPUNG
CLUMPRIT RW 08 KELURAHAN DEGAYU

LOKASI : KOTA PEKALONGAN

TAHUN ANGGARAN : 2024

MENGETAHUI / MENSETUJUI :

KEPALA DINAS PERUMAHAN RAKYAT
DAN KAWASAN PERMUKIMAN
KOTA PEKALONGAN

ANDRIANTO, ST, MT
NIP. 19730111 1998031 006

DIPERIKSA :

KEPALA BIDANG KAWASAN PERMUKIMAN
DAN PERTANAHAN
SELAKU PEJABAT PELAKSANA TEKNIS
KEGIATAN/ (PPKOM)
KOTA PEKALONGAN


ROMI YULIANTO, ST
NIP. 19770722 1997031 002

DIBUAT :

KONSULTAN PERENCANA
CV. NIRMA CIPTA

KUSBIYANTO, ST
DIREKTUR

LEMBAR **JUMLAH LEMBAR**

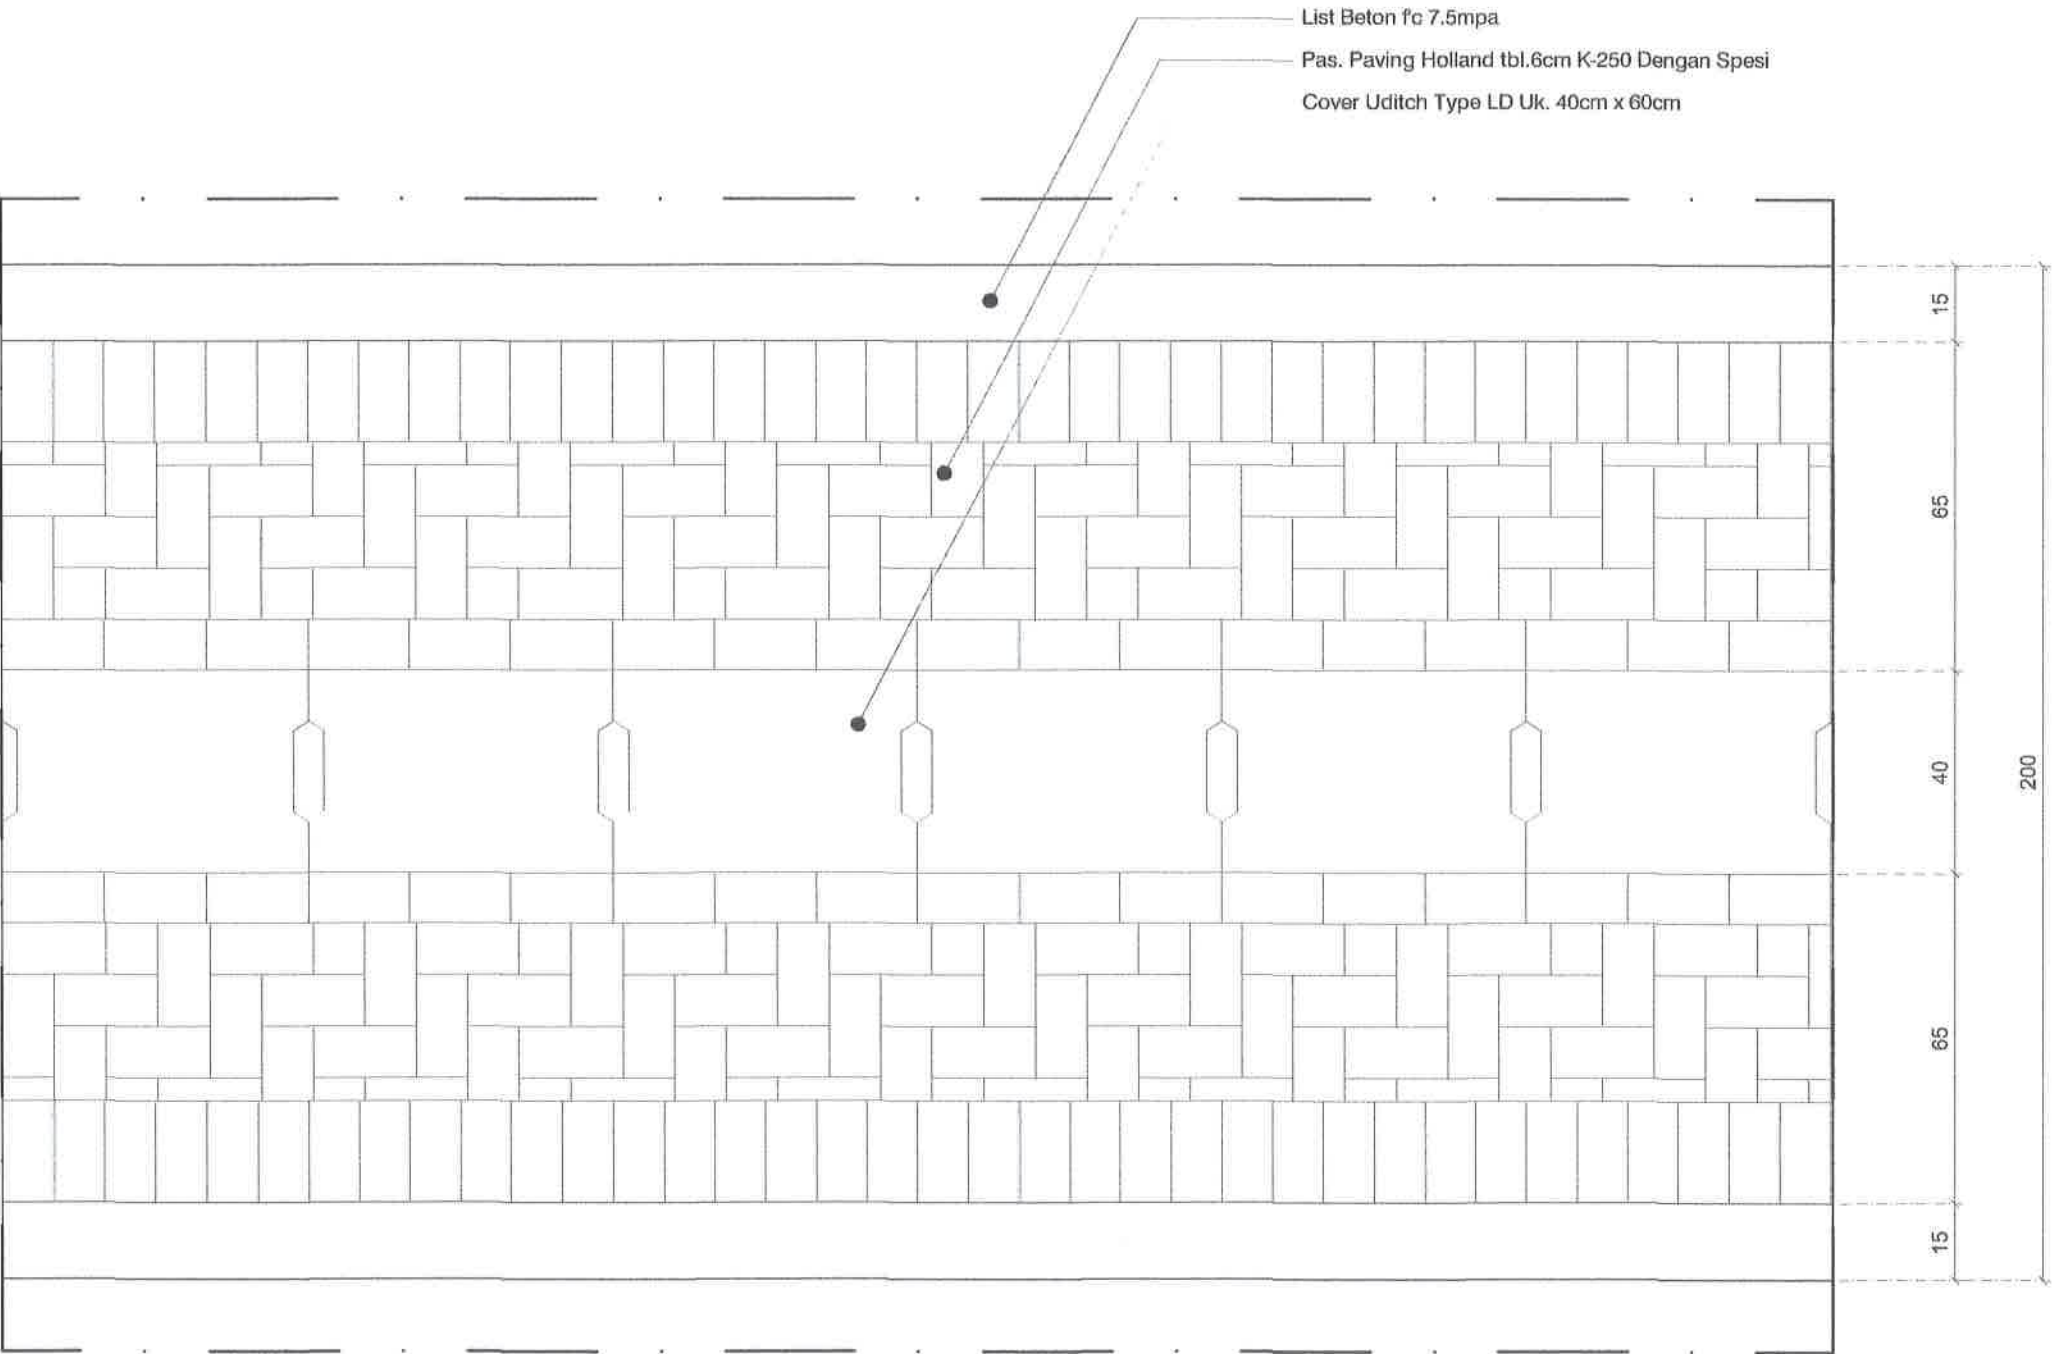

RUAS 09'



PEMERINTAH KOTA PEKALONGAN
DINAS PERUMAHAN RAKYAT DAN KAWASAN PERMUKIMAN
Jl. Singasari no 2 Kel. Podosugih Kec. Pekalongan Barat Telp. (0285) 422501

KEGIATAN :

PENINGKATAN KUALITAS KAWASAN
PERMUKIMAN KUMUH DENGAN LUAS
DIBAWAH 10 (SEPULUH) HA

SUB KEGIATAN :

PELAKSANAAN PEMBANGUNAN
PEMUGARAN/PEREMAJAAN PERMUKIMAN
KUMUH

PEKERJAAN :

PENINGKATAN KUALITAS JALAN DAN
SALURAN DRAINASE LINGKUNGAN KAMPUNG
CLUMPRIT RW 08 KELURAHAN DEGAYU

LOKASI : KOTA PEKALONGAN

TAHUN ANGGARAN : 2024

MENGETAHUI / MENYETUJUI :

KEPALA DINAS PERUMAHAN RAKYAT
DAN KAWASAN PERMUKIMAN
KOTA PEKALONGAN



ANDRIANTO, ST.,MT
NIP. 19730111 199803 1 006

DIPERIKSA :

KEPALA BIDANG KAWASAN PERMUKIMAN
DAN PERTANAHAN
SELAKU PEJABAT PELAKSANA TEKNIS
KEGIATAN/ (PPKOM)
KOTA PEKALONGAN



ROMI YULIANTO, ST
NIP. 19770722 199703 1 002


DIBUAT :

KONSULTAN PERENCANA
CV. NIRMA CIPTA




KUSBIYANTO, ST
DIREKTUR

LEMBAR JUMLAH LEMBAR

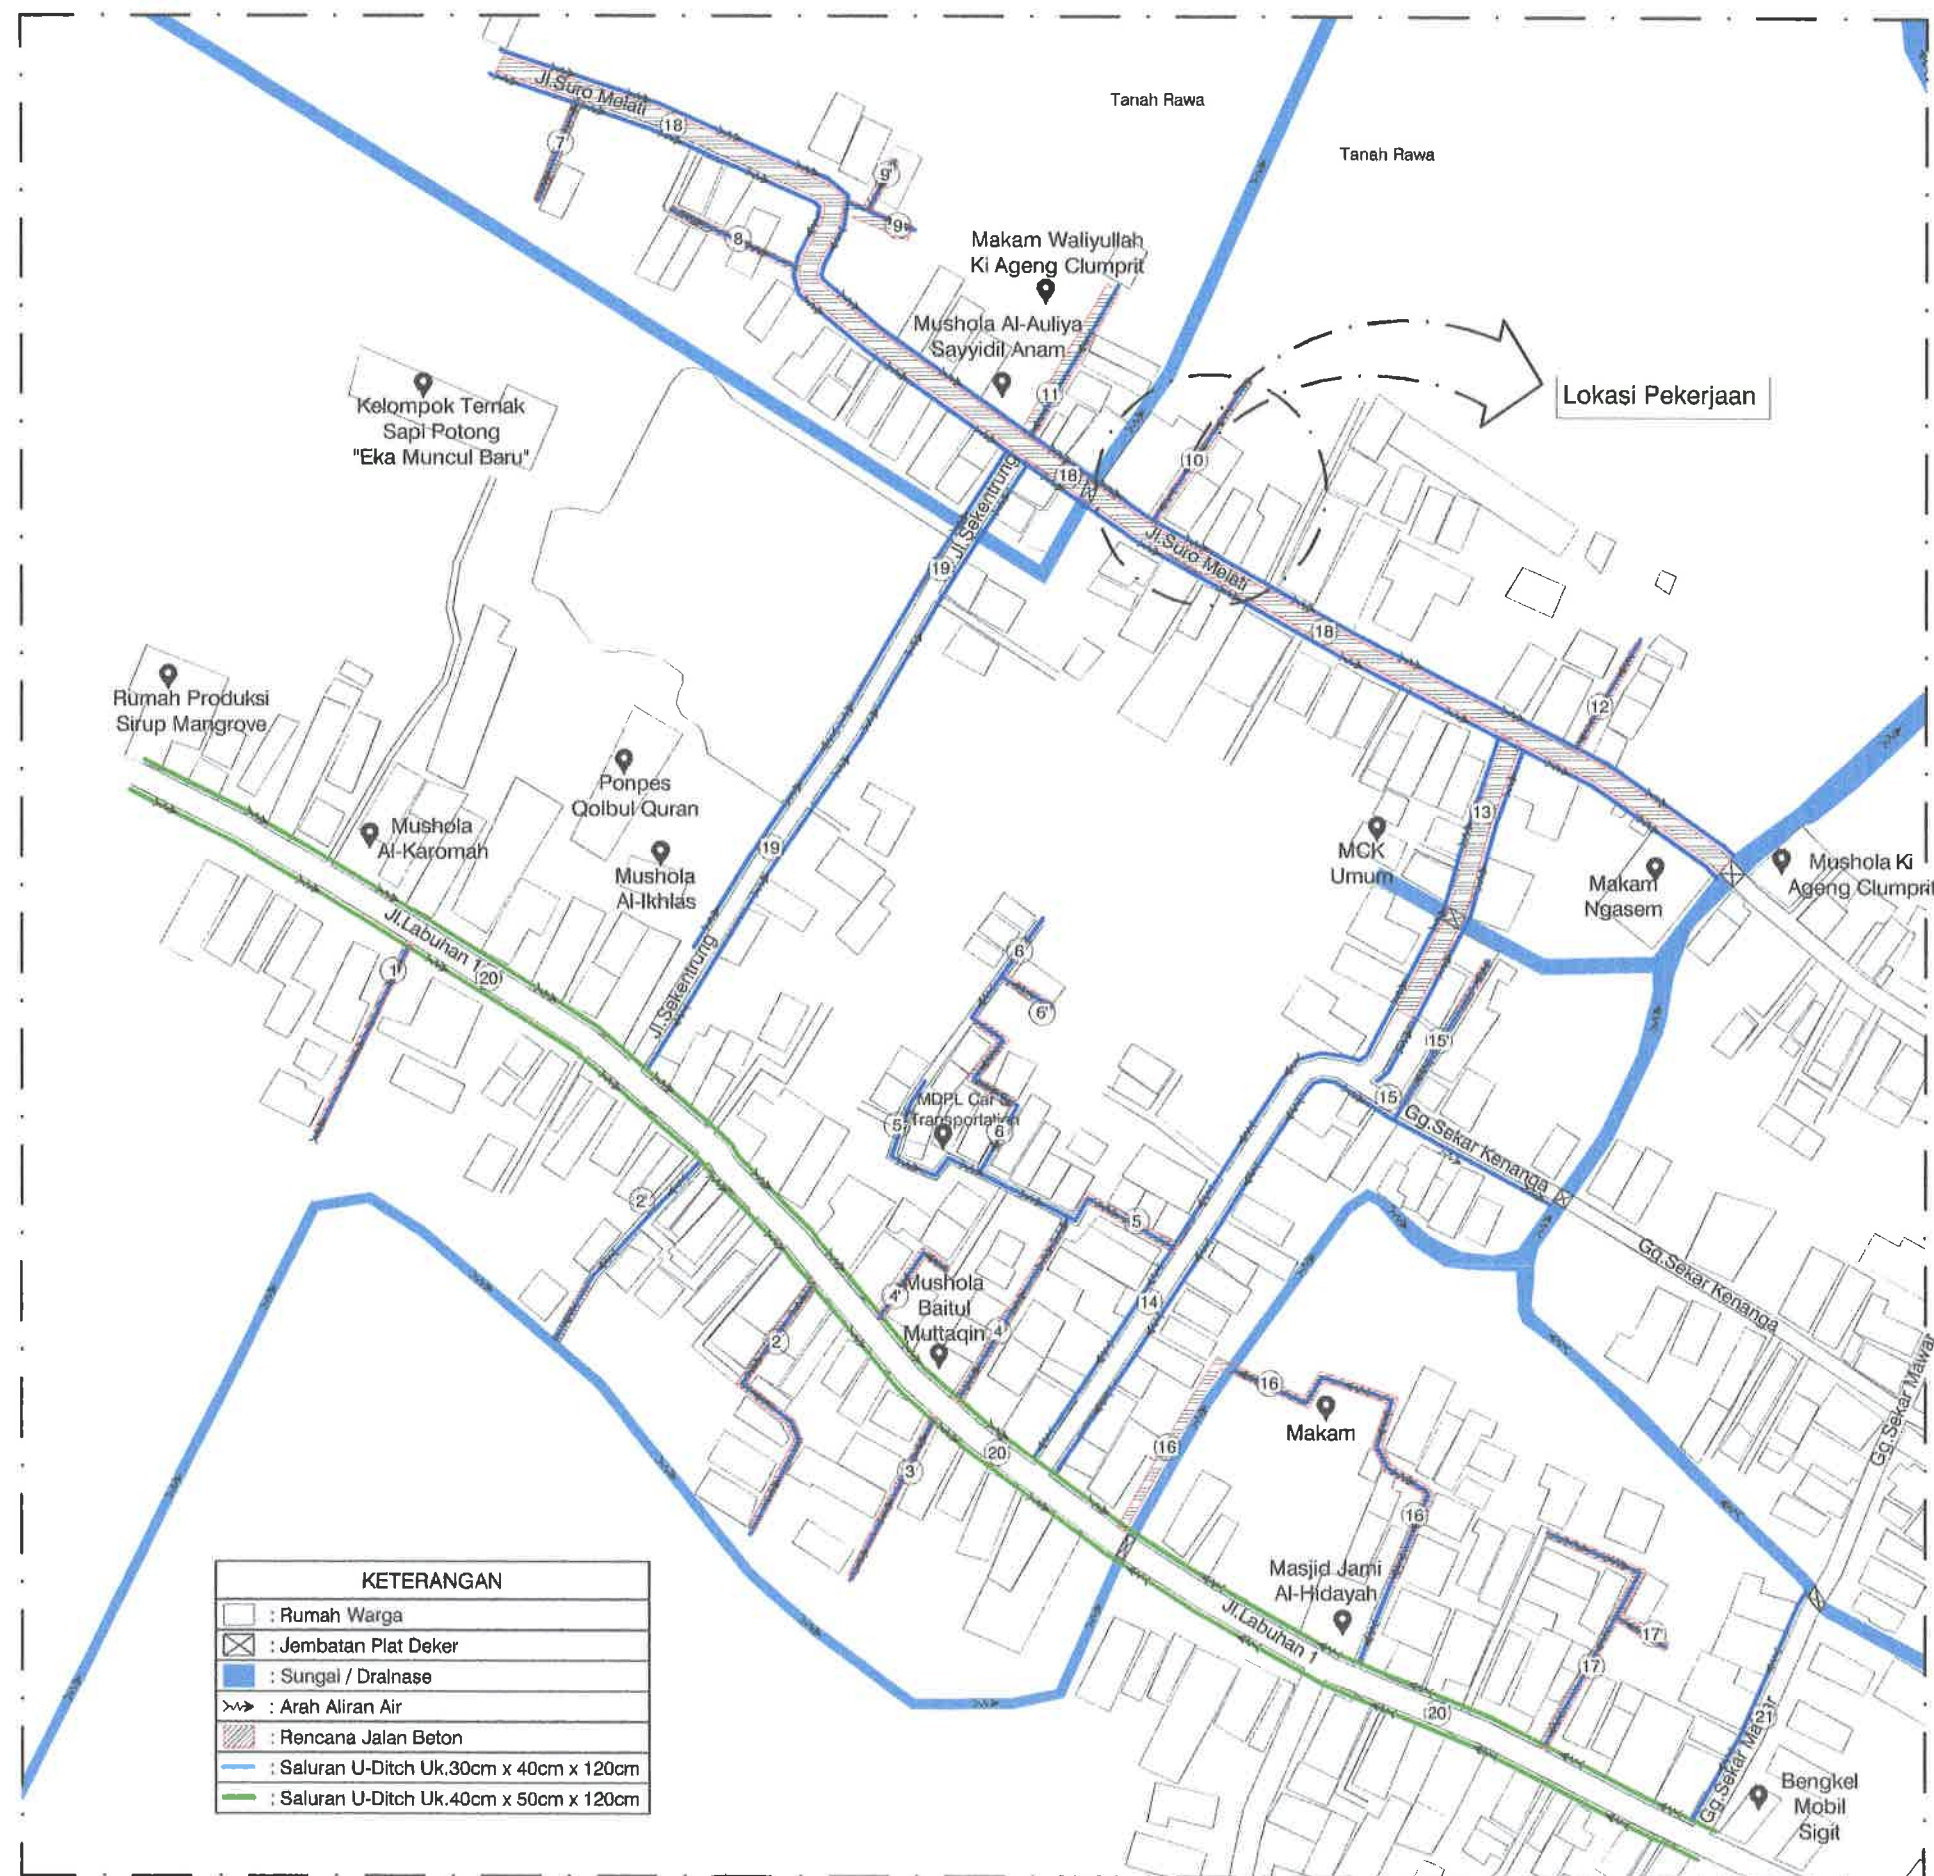

KETERANGAN	
	: Rumah Warga
	: Jembatan Plat Deker
	: Sungai / Drainase
	: Arah Aliran Air
	: Rencana Jalan Beton
	: Saluran U-Ditch Uk.30cm x 40cm x 120cm
	: Saluran U-Ditch Uk.40cm x 50cm x 120cm

SITEPLAN RENCANA JALAN SALURAN DRAINASE RUAS 10
SKALA : Nts

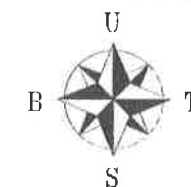

PEMERINTAH KOTA PEKALONGAN
DINAS PERUMAHAN RAKYAT DAN KAWASAN PERMUKIMAN
Jl. Singapersari no 2 Kel. Podosugih Kec. Pekalongan Barat Telp. (0285) 422901

KEGIATAN :

PENINGKATAN KUALITAS KAWASAN
PERMUKIMAN KUMUH DENGAN LUAS
DIBAWAH 10 (SEPULUH) HA

SUB KEGIATAN :

PELAKSANAAN PEMBANGUNAN
PEMUGARAN/PEREMAJAAN PERMUKIMAN
KUMUH

PEKERJAAN :

PENINGKATAN KUALITAS JALAN DAN
SALURAN DRAINASE LINGKUNGAN KAMPUNG
CLUMPRIT RW 08 KELURAHAN DEGAYU

LOKASI : KOTA PEKALONGAN

TAHUN ANGGARAN : 2024

MENGETAHUI / MENYETUJUI :

KEPALA DINAS PERUMAHAN RAKYAT
DAN KAWASAN PERMUKIMAN
KOTA PEKALONGAN

ANDRIANTO, ST, MT
NIP. 19730111 199803 1 006

DIPERIKSA :

KEPALA BIDANG KAWASAN PERMUKIMAN
DAN PERTANAHAN
SELAKU PEJABAT PELAKSANA TEKNIS
KEGIATAN/ (PPKOM)
KOTA PEKALONGAN


ROMI YULIANTO, ST
NIP. 19770722 199703 1 002

DIBUAT :

KONSULTAN PERENCANA
CV. NIRMA CIPTA

KUSBIYANTO, ST
DIREKTUR

LEMBAR JUMLAH LEMBAR

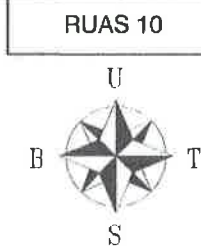

- Keterangan :**
- : Rumah Warga
 - : Arah Aliran Air
 - : Jalan Yang Tidak Dikerjakan
 - : Jalan Yang Dikerjakan
 - : Saluran U-Ditch Uk.30cm x 40cm x 120cm

DENAH RENCANA RUAS 10
SKALA : Nts



PEMERINTAH KOTA PEKALONGAN
DINAS PERUMAHAN RAKYAT DAN KAWASAN PERMUKIMAN
Jl. Singosari no 2 Kel. Podosugih Kec. Pekalongan Barat Telp. (0285) 422581

KEGIATAN :

PENINGKATAN KUALITAS KAWASAN
PERMUKIMAN KUMUH DENGAN LUAS
DIBAWAH 10 (SEPULUH) HA

SUB KEGIATAN :

PELAKSANAAN PEMBANGUNAN
PEMUGARAN/PEREMAJAAN PERMUKIMAN
KUMUH

PEKERJAAN :

PENINGKATAN KUALITAS JALAN DAN
SALURAN DRAINASE LINGKUNGAN KAMPUNG
CLUMPRIT RW 08 KELURAHAN DEGAYU

LOKASI : KOTA PEKALONGAN

TAHUN ANGGARAN : 2024

MENGETAHUI / MENYETUJUI :

KEPALA DINAS PERUMAHAN RAKYAT
DAN KAWASAN PERMUKIMAN
KOTA PEKALONGAN

ANDRIANTO, ST.,MT
NIP. 19730111 199803 1 006

DIPERIKSA :

KEPALA BIDANG KAWASAN PERMUKIMAN
DAN PERTANAHAN
SELAKU PEJABAT PELAKSANA TEKNIS
KEGIATAN/ (PPKOM)
KOTA PEKALONGAN

ROMI YULIANTO, ST
NIP. 19770722 199703 1 002

DIBUAT :

KONSULTAN PERENCANA
CV. NIRMA CIPTA

KUSBIYANTO, ST
DIREKTUR

LEMBAR JUMLAH LEMBAR

RUAS 10



PENINGKATAN KUALITAS KAWASAN
PERMUKIMAN KUMUH DENGAN LUAS
DIBAWAH 10 (SEPULUH) HA

PELAKSANAAN PEMBANGUNAN
PEMUGARAN/PEREMAJAAN PERMUKIMAN
KUMUH

PENINGKATAN KUALITAS JALAN DAN
SALURAN DRAINASE LINGKUNGAN KAMPUNG
CLUMPRIT RW 08 KELURAHAN DEGAYU

TAHUN ANGGARAN : 2024

MENGETAHUI / MENYETUJUI :

KEPALA DINAS PERUMAHAN RAKYAT
DAN KAWASAN PERMUKIMAN
KOTA PEKALONGAN

DAN KAWASAN PERMUKIMAN
KOTA PEKALONGAN

KOTA PEKALONGAN

NIP. 19730111 199803 1 006

KEPALA BIDANG KAWASAN PERMUKIMAN
DAN PERTANAHAN
SELAKU PEJABAT PELAKSANA TEKNIS
KEGIATAN/ (PPKOM)
KOTA PEKALONGAN

KEPALA BIDANG KAWASAN PERMUKIMAN
DAN PERTANAHAN
SELAKU PEJABAT PELAKSANA TEKNIS
KEGIATAN/ (PPKOM)
KOTA PEKALONGAN

NIP. 19770722 199703 1 002

KONSULTAN PERENCANA
CV. NIRMA Cipta


KONSULTAN PERENCANA
CV. NIRMA Cipta

LEMBAR	JUMLAH LEMBAR
--------	---------------


LEMBAR

Jumlah Lembar




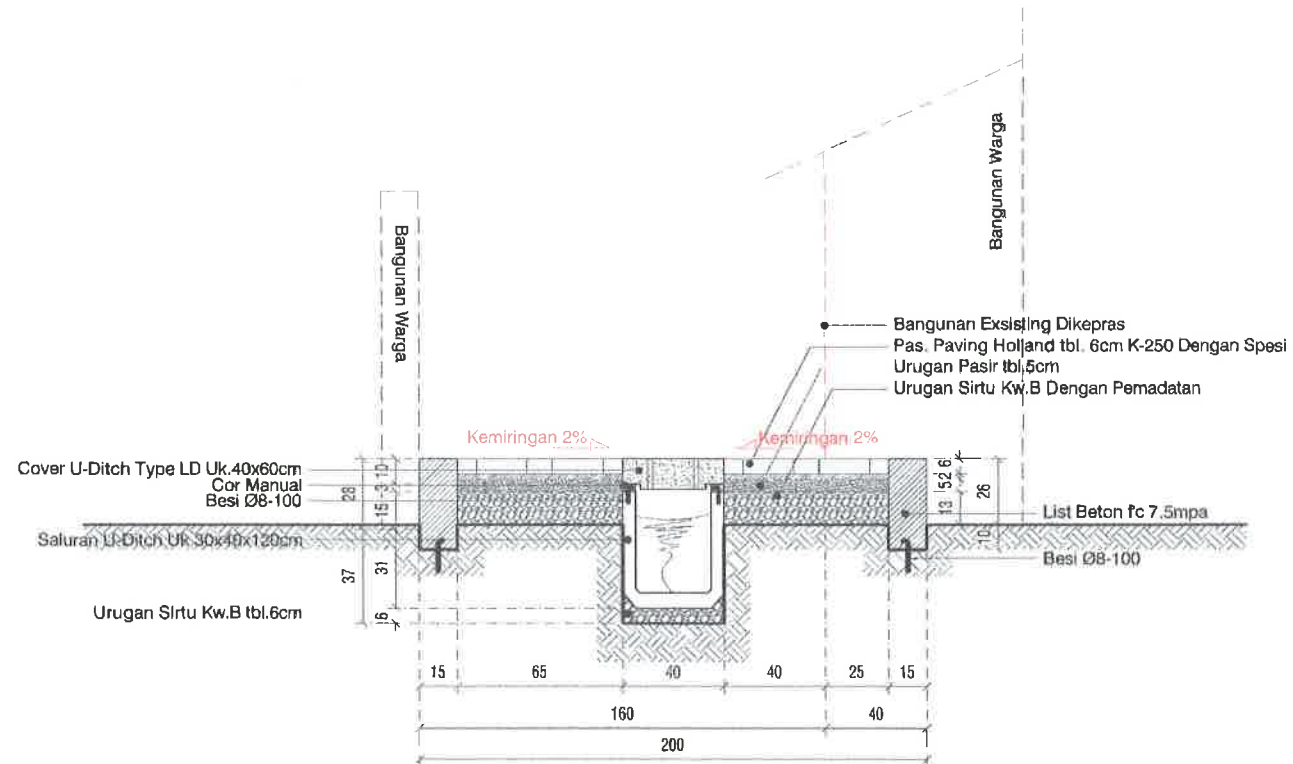

POTONGAN STA 0+015.4
SKALA 1 : 30

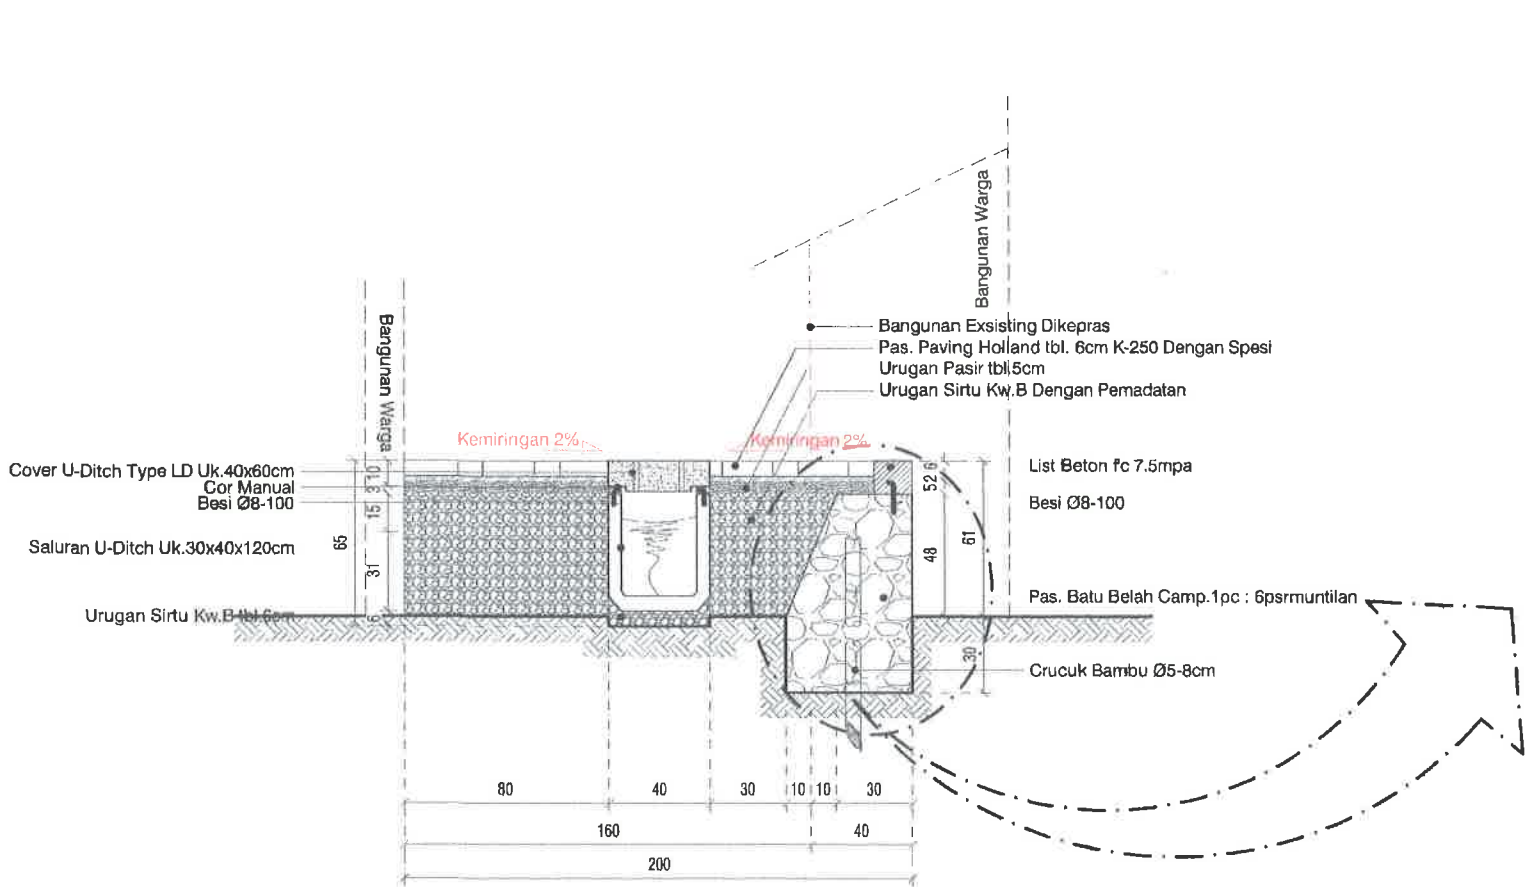

POTONGAN STA 0+015.4
SKALA 1 : 30

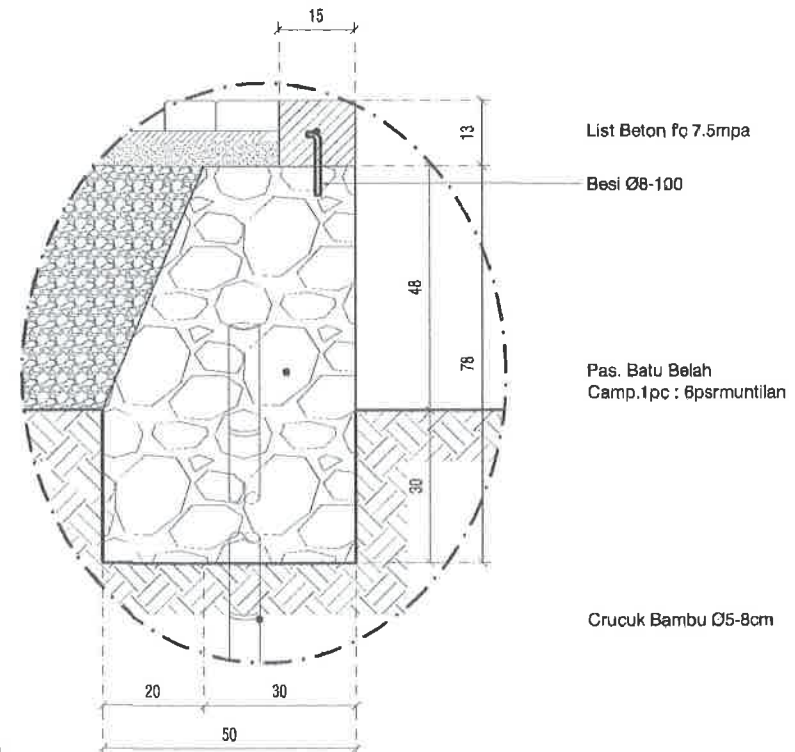

PEMERINTAH KOTA PEKALONGAN
DINAS PERUMAHAN RAKYAT DAN KAWASAN PERMUKIMAN
Jl. Singaperbangsa no 2 Kel. Podosugih Kec. Pekalongan Barat Telp. (0285) 422581

KEGIATAN :

PENINGKATAN KUALITAS KAWASAN
PERMUKIMAN KUMUH DENGAN LUAS
DIBAWAH 10 (SEPULUH) HA

SUB KEGIATAN :

PELAKSANAAN PEMBANGUNAN
PEMUGARAN/PEREMAJAAN PERMUKIMAN
KUMUH

PEKERJAAN :

PENINGKATAN KUALITAS JALAN DAN
SALURAN DRAINASE LINGKUNGAN KAMPUNG
CLUMPRIT RW 08 KELURAHAN DEGAYU

LOKASI : KOTA PEKALONGAN

TAHUN ANGGARAN : 2024

MENGETAHUI / MENSETUJUI :

KEPALA DINAS PERUMAHAN RAKYAT
DAN KAWASAN PERMUKIMAN
KOTA PEKALONGAN

ANDRIANTO, ST.,MT
NIP. 19730111.1998031 006

DIPERIKSA :

KEPALA BIDANG KAWASAN PERMUKIMAN
DAN PERTANAHAN
SELAKU PEJABAT PELAKSANA TEKNIS
KEGIATAN/ (PPKOM)
KOTA PEKALONGAN



ROMI YULIANTO, ST
NIP. 19770722 199703 1 002

DIBUAT :

KONSULTAN PERENCANA
CV. NIRMA CIPTA



KUSBIYANTO, ST
DIREKTUR

LEMBAR JUMLAH LEMBAR

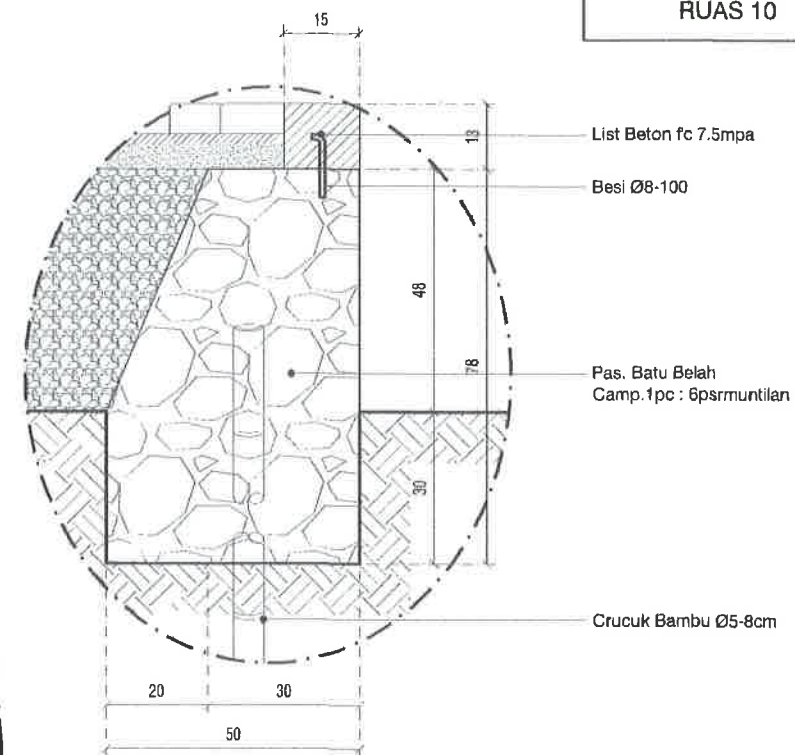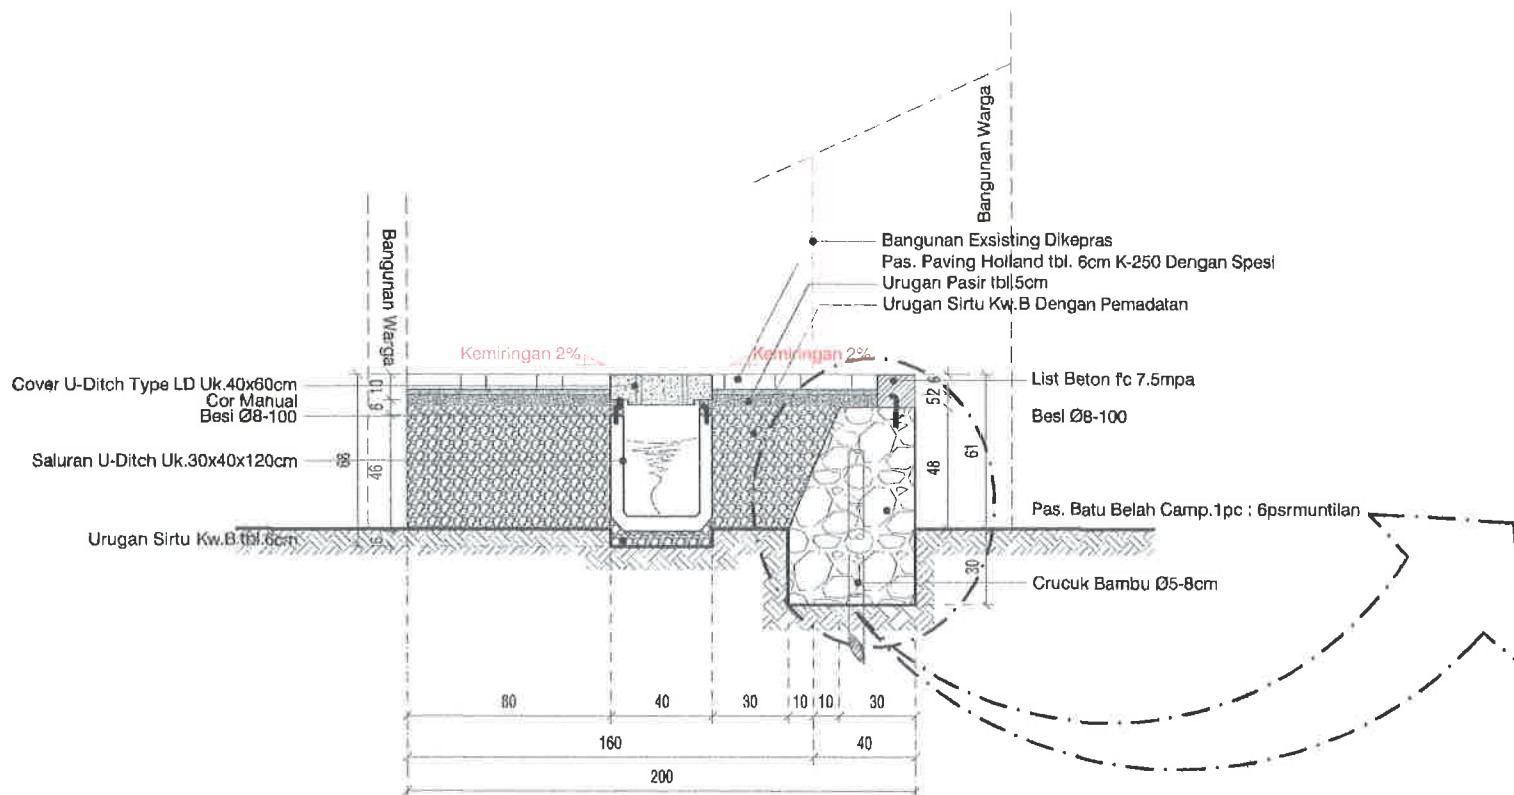

POTONGAN STA 0+016.5

SKALA 1 : 30

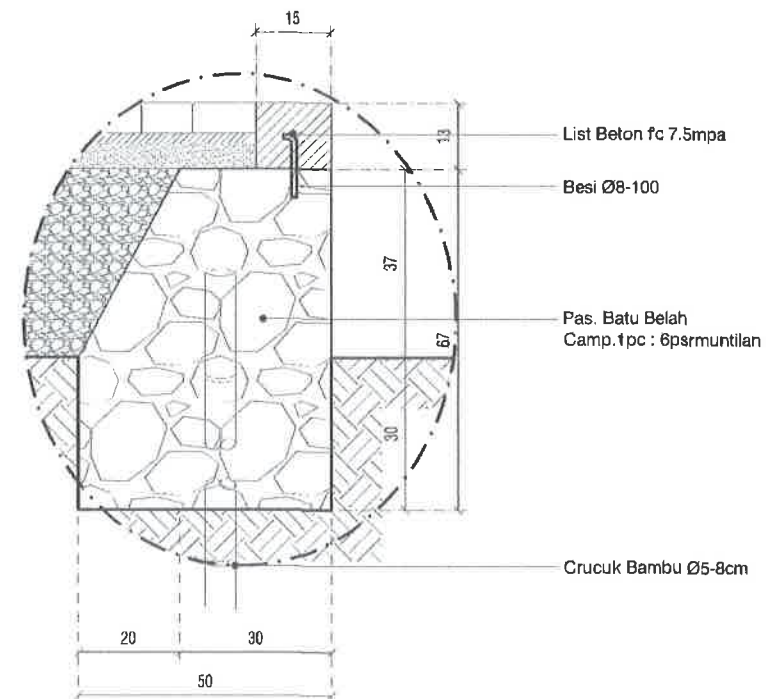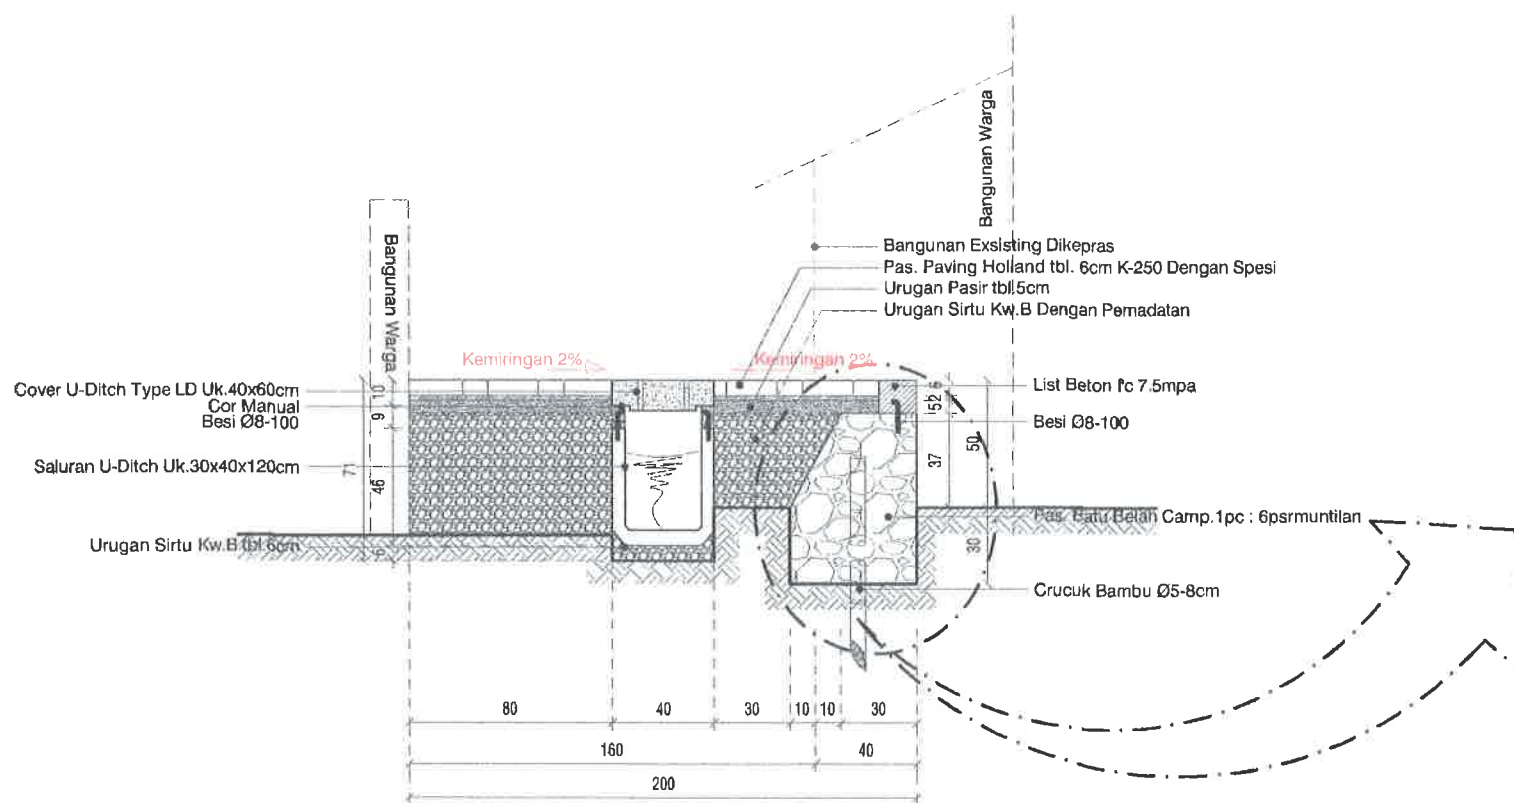

POTONGAN STA 0+025

SKALA 1 : 30



PEMERINTAH KOTA PEKALONGAN
DINAS PERUMAHAN RAKYAT DAN KAWASAN PERMUKIMAN
Jl. Singasari no 2 Kel. Podosugih Kec. Pekalongan Barat Telp. (0285) 422581

KEGIATAN :

PENINGKATAN KUALITAS KAWASAN
PERMUKIMAN KUMUH DENGAN LUAS
DIBAWAH 10 (SEPULUH) HA

SUB KEGIATAN :

PELAKSANAAN PEMBANGUNAN
PEMUGARAN/PEREMAJAAN PERMUKIMAN
KUMUH

PEKERJAAN :

PENINGKATAN KUALITAS JALAN DAN
SALURAN DRAINASE LINGKUNGAN KAMPUNG
CLUMPRIT RW 08 KELURAHAN DEGAYU

LOKASI : KOTA PEKALONGAN

TAHUN ANGGARAN : 2024

MENGETAHUI / MENYETUJUI :

KEPALA DINAS PERUMAHAN RAKYAT
DAN KAWASAN PERMUKIMAN
KOTA PEKALONGAN

ANDRIANTO, ST.,MT
NIP. 19730111 199803 1 006

DIPERIKSA :

KEPALA BIDANG KAWASAN PERMUKIMAN
DAN PERTANAHAN
SELAKU PEJABAT PELAKSANA TEKNIS
KEGIATAN/ (PPKOM)
KOTA PEKALONGAN

ROMI YULIANTO, ST
NIP. 19770722 199703 1 002


DIBUAT :

KONSULTAN PERENCANA
CV. NIRMA CIPTA

KUSBIYANTO, ST
DIREKTUR

LEMBAR


JUMLAH LEMBAR

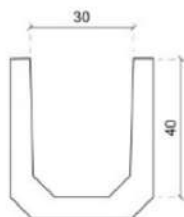

TAMPAK DEPAN




TAMPAK ATAS

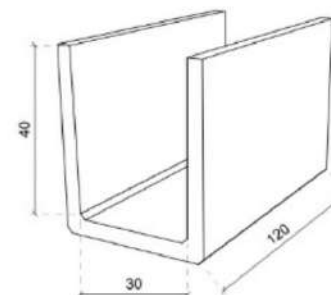


TAMPAK PERSPEKTIF


DETAIL U-DITCH 30cm x 40cm x 120cm
SKALA 1 : 15

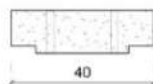

TAMPAK DEPAN

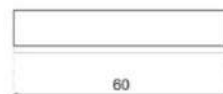

TAMPAK ATAS

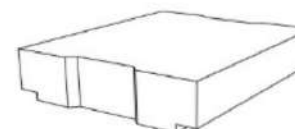

TAMPAK PERSPEKTIF

DETAIL COVER U-DITCH TYPE LD 30cm x 60cm
SKALA 1 : 15



PEMERINTAH KOTA PEKALONGAN
DINAS PERUMAHAN RAKYAT DAN KAWASAN PERMUKIMAN
Jl. Singaperbangsa 2 Kel. Pongasari Kec. Pekalongan Dist. Tegal 52131-42041

KEGIATAN :

PENINGKATAN KUALITAS KAWASAN
PERMUKIMAN KUMUH DENGAN LUAS
DIBAWAH 10 (SEPULUH) HA

SUB KEGIATAN :

PELAKSANAAN PEMBANGUNAN
PEMUGARAN/PEREMAJAAN PERMUKIMAN
KUMUH

PEKERJAAN :

PENINGKATAN KUALITAS JALAN DAN
SALURAN DRAINASE LINGKUNGAN KAMPUNG
CLUMPRIT RW 08 KELURAHAN DEGAYU

LOKASI : KOTA PEKALONGAN

TAHUN ANGGARAN : 2024

MENGETAHUI / MENSETUJUI :

KEPALA DINAS PERUMAHAN RAKYAT
DAN KAWASAN PERMUKIMAN
KOTA PEKALONGAN

ANDRIANTO, ST, MT
NIP. 19730111 1998031 006

DIPERIKSA :

KEPALA BIDANG KAWASAN PERMUKIMAN
DAN PERTANAHAN
SELAKU PEJABAT PELAKSANA TEKNIS
KEGIATAN/ (PPKOM)
KOTA PEKALONGAN


ROMI YULIANTO, ST
NIP. 19770722 1997031 002

DIBUAT :

KONSULTAN PERENCANA
CV. NIRMA CIPTA

KUSBIYANTO, ST
DIREKTUR

LEMBAR **JUMLAH LEMBAR**

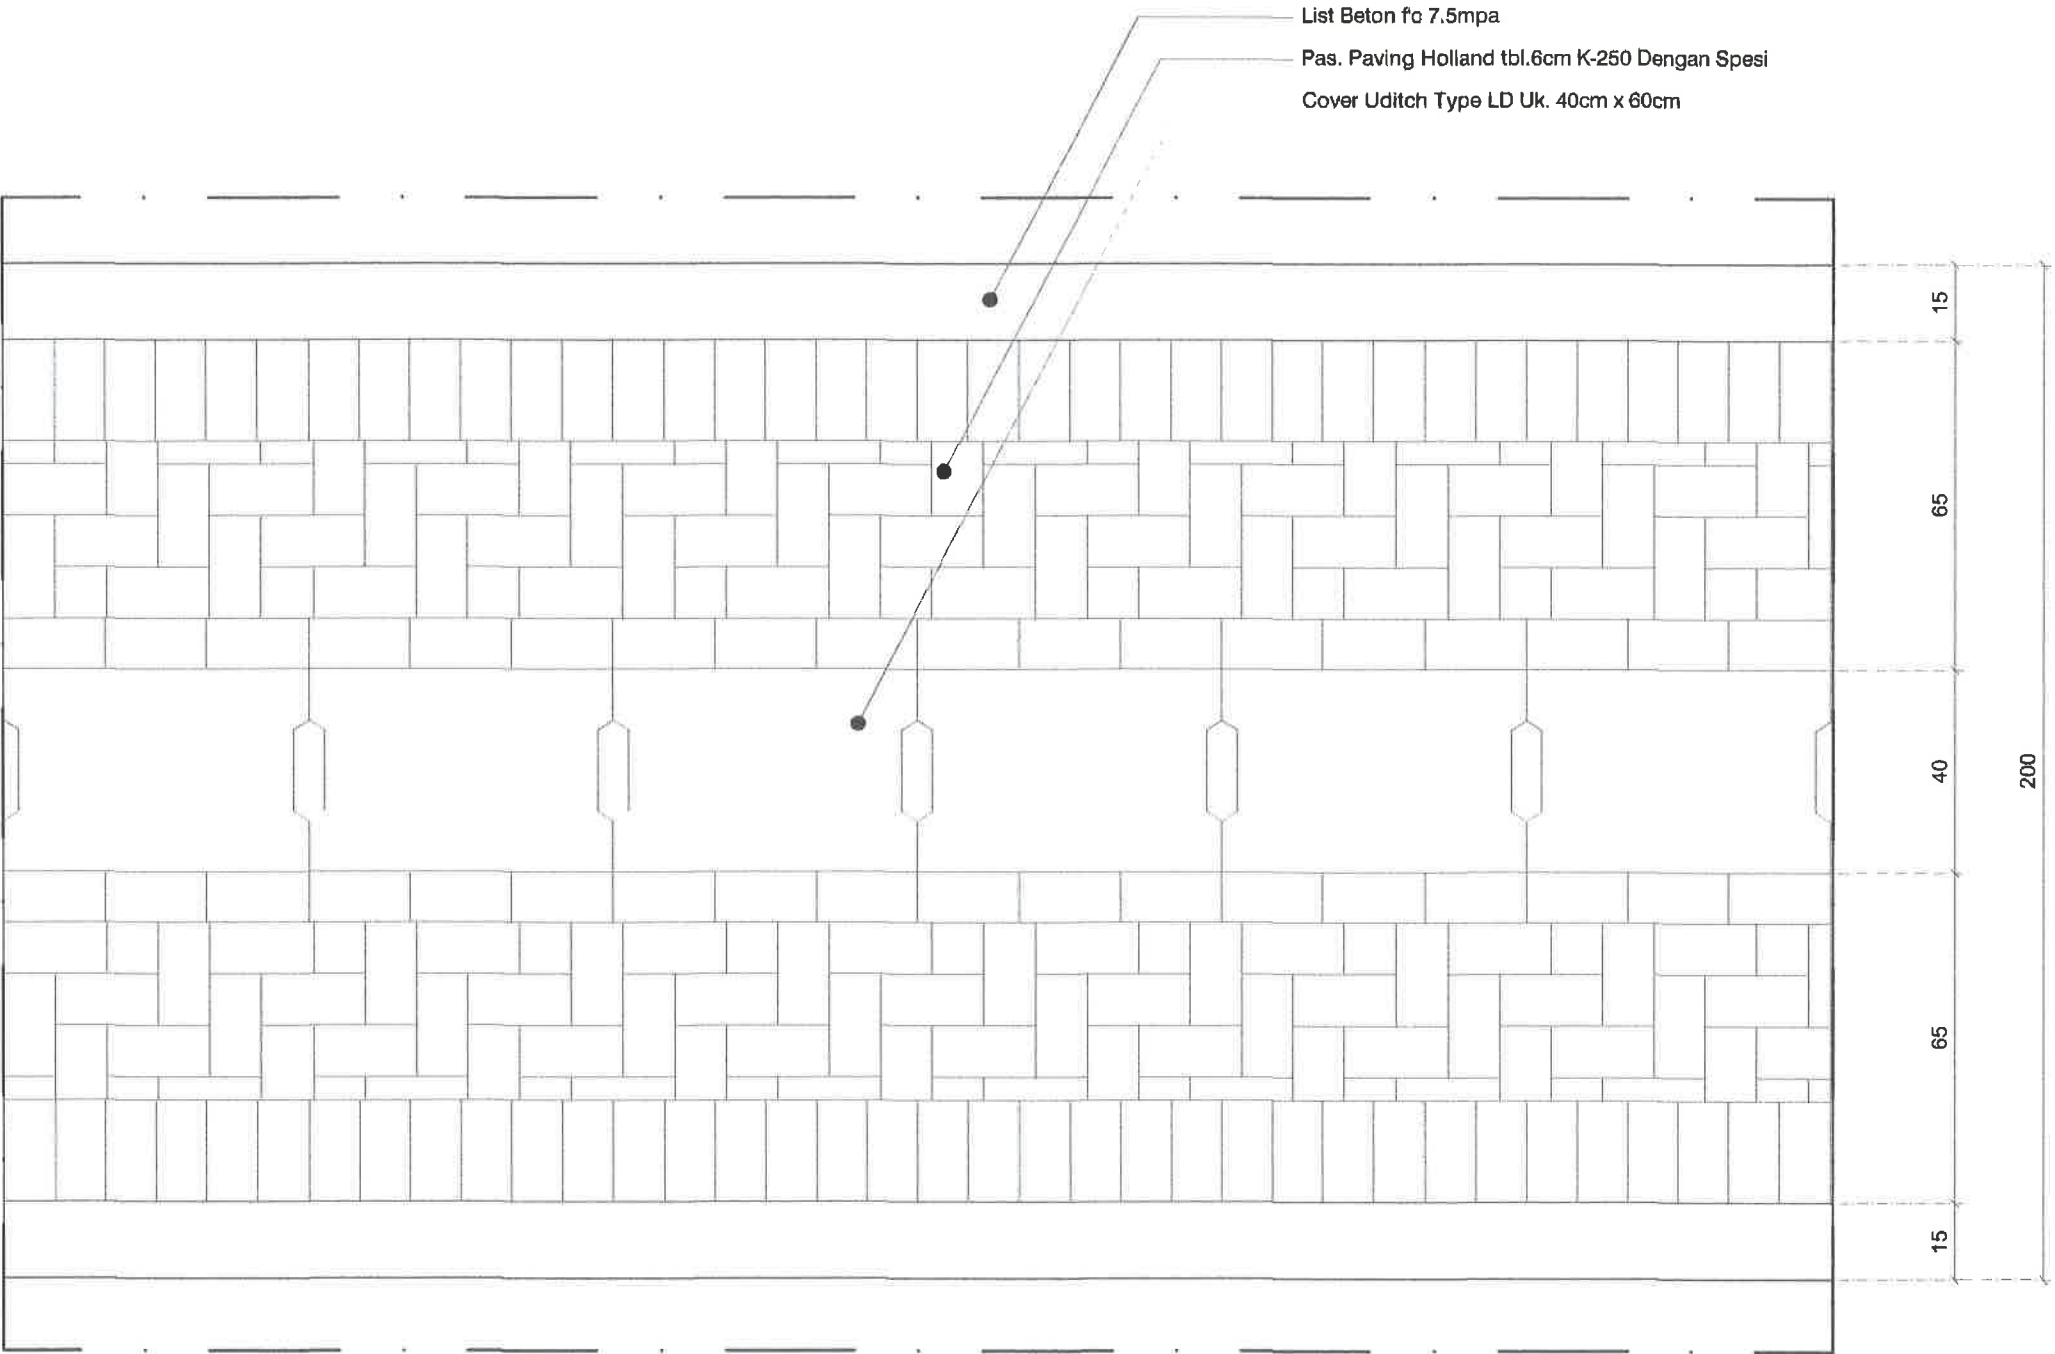

RUAS 10



PEMERINTAH KOTA PEKALONGAN
DINAS PERUMAHAN RAKYAT DAN KAWASAN PERMUKIMAN
Jl. Singasari no 2 Kal. Podosugih Kec. Pekalongan Barat Telp. (0285) 423501

KEGIATAN :

PENINGKATAN KUALITAS KAWASAN
PERMUKIMAN KUMUH DENGAN LUAS
DIBAWAH 10 (SEPULUH) HA

SUB KEGIATAN :

PELAKSANAAN PEMBANGUNAN
PEMUGARAN/PEREMAJAAN PERMUKIMAN
KUMUH

PEKERJAAN :

PENINGKATAN KUALITAS JALAN DAN
SALURAN DRAINASE LINGKUNGAN KAMPUNG
CLUMPRIT RW 08 KELURAHAN DEGAYU

LOKASI : KOTA PEKALONGAN

TAHUN ANGGARAN : 2024

MENGETAHUI / MENSETUJUI :

KEPALA DINAS PERUMAHAN RAKYAT
DAN KAWASAN PERMUKIMAN
KOTA PEKALONGAN

ANDRIANTO, ST,MT
NIP. 19730111 199603 1 006

DIPERIKSA :

KEPALA BIDANG KAWASAN PERMUKIMAN
DAN PERTANAHAN
SELAKU PEJABAT PELAKSANA TEKNIS
KEGIATAN/ (PPKOM)
KOTA PEKALONGAN

ROMI YULIANTO, ST
NIP. 19770722 199703 1 002


DIBUAT :

KONSULTAN PERENCANA
CV. NIRMA CIPTA

KUSBIYANTO, ST
DIREKTUR


LEMBAR

JUMLAH LEMBAR

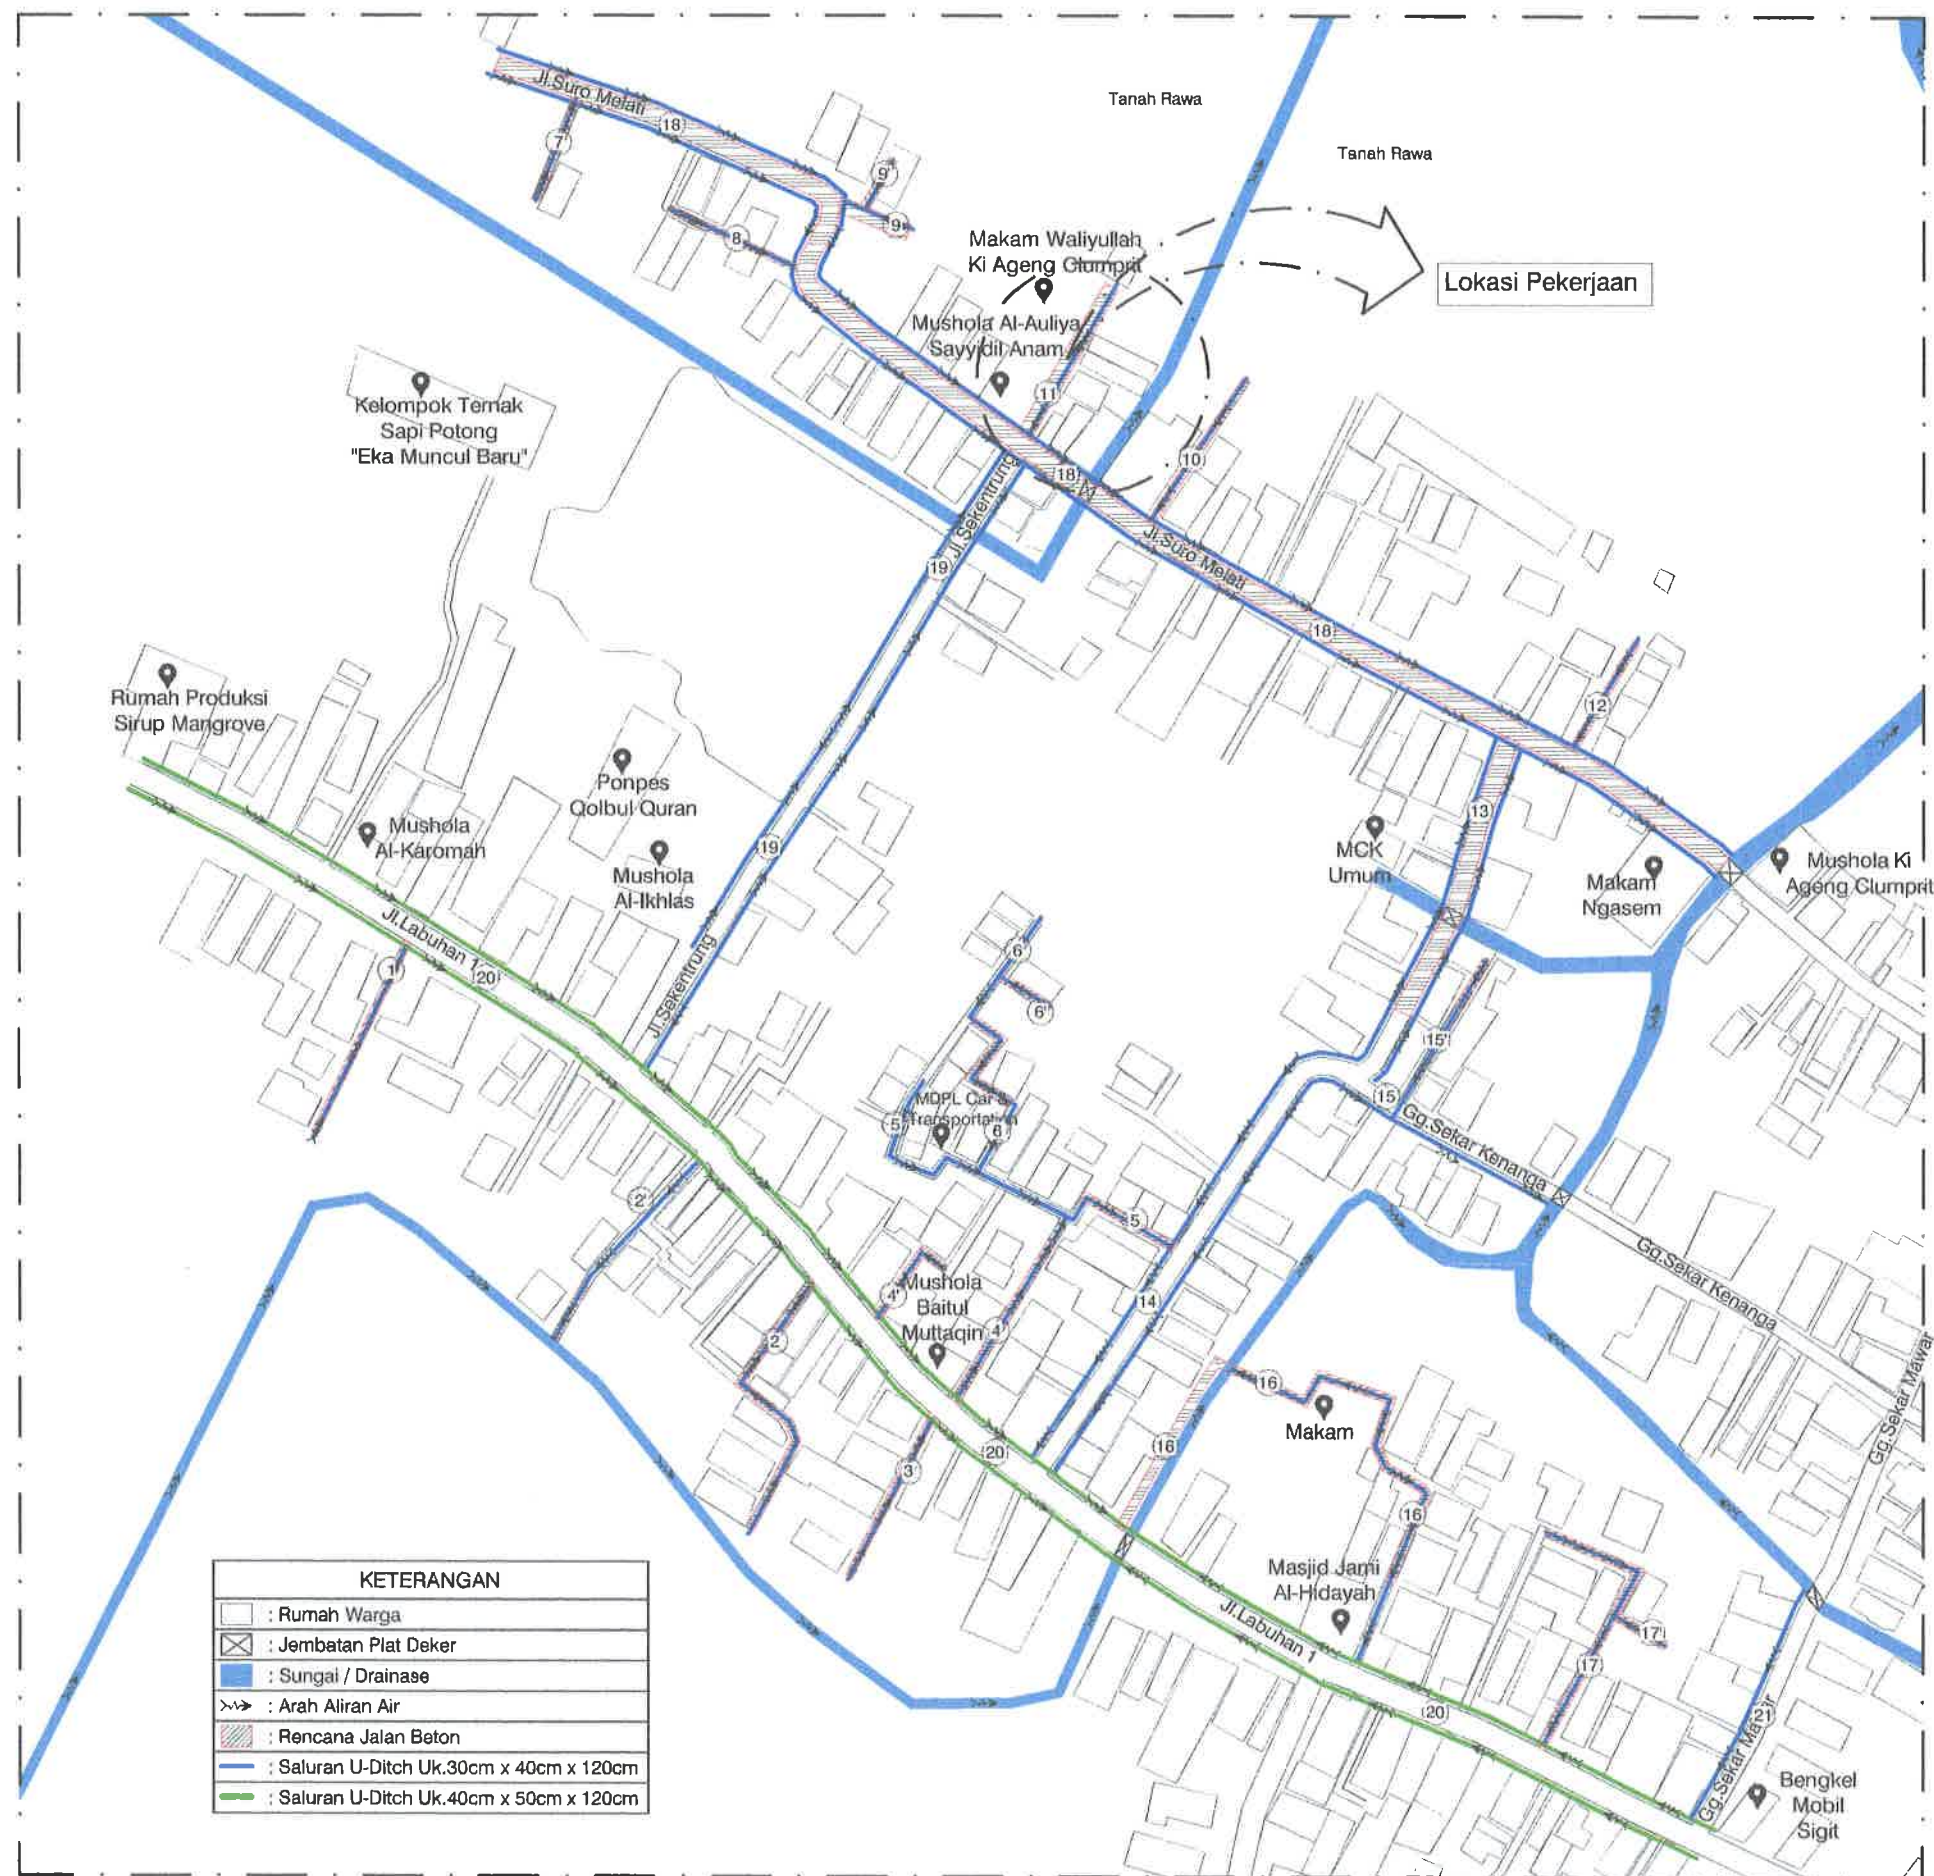

KETERANGAN	
	: Rumah Warga
	: Jembatan Plat Deker
	: Sungai / Drainase
	: Arah Aliran Air
	: Rencana Jalan Beton
	: Saluran U-Ditch Uk.30cm x 40cm x 120cm
	: Saluran U-Ditch Uk.40cm x 50cm x 120cm

SITEPLAN RENCANA JALAN SALURAN DRAINASE RUAS 11
SKALA : Nis

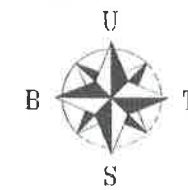

PEMERINTAH KOTA PEKALONGAN
DINAS PERUMAHAN RAKYAT DAN KAWASAN PERMUKIMAN
Jl. Singosari no 2 Kal. Podosugih Kec. Pekalongan Barat Telp. (0285) 422581

KEGIATAN :

PENINGKATAN KUALITAS KAWASAN
PERMUKIMAN KUMUH DENGAN LUAS
DIBAWAH 10 (SEPULUH) HA

SUB KEGIATAN :

PELAKSANAAN PEMBANGUNAN
PEMUGARAN/PEREMAJAAN PERMUKIMAN
KUMUH

PEKERJAAN :

PENINGKATAN KUALITAS JALAN DAN
SALURAN DRAINASE LINGKUNGAN KAMPUNG
CLUMPRIT RW 08 KELURAHAN DEGAYU

LOKASI : KOTA PEKALONGAN

TAHUN ANGGARAN : 2024

MENGETAHUI / MENSETUJUI :

KEPALA DINAS PERUMAHAN RAKYAT
DAN KAWASAN PERMUKIMAN
KOTA PEKALONGAN

ANDRIANTO, ST.,MT
NIP. 19730111 199803 1 006

DIPERIKSA :

KEPALA BIDANG KAWASAN PERMUKIMAN
DAN PERTANAHAN
SELAKU PEJABAT PELAKSANA TEKNIS
KEGIATAN/ (PPKOM)
KOTA PEKALONGAN



ROMI YULIANTO, ST
NIP. 19770722 199703 1 002

DIBUAT :

KONSULTAN PERENCANA
CV. NIRMA Cipta

KUSBIYANTO, ST
DIREKTUR

LEMBAR JUMLAH LEMBAR

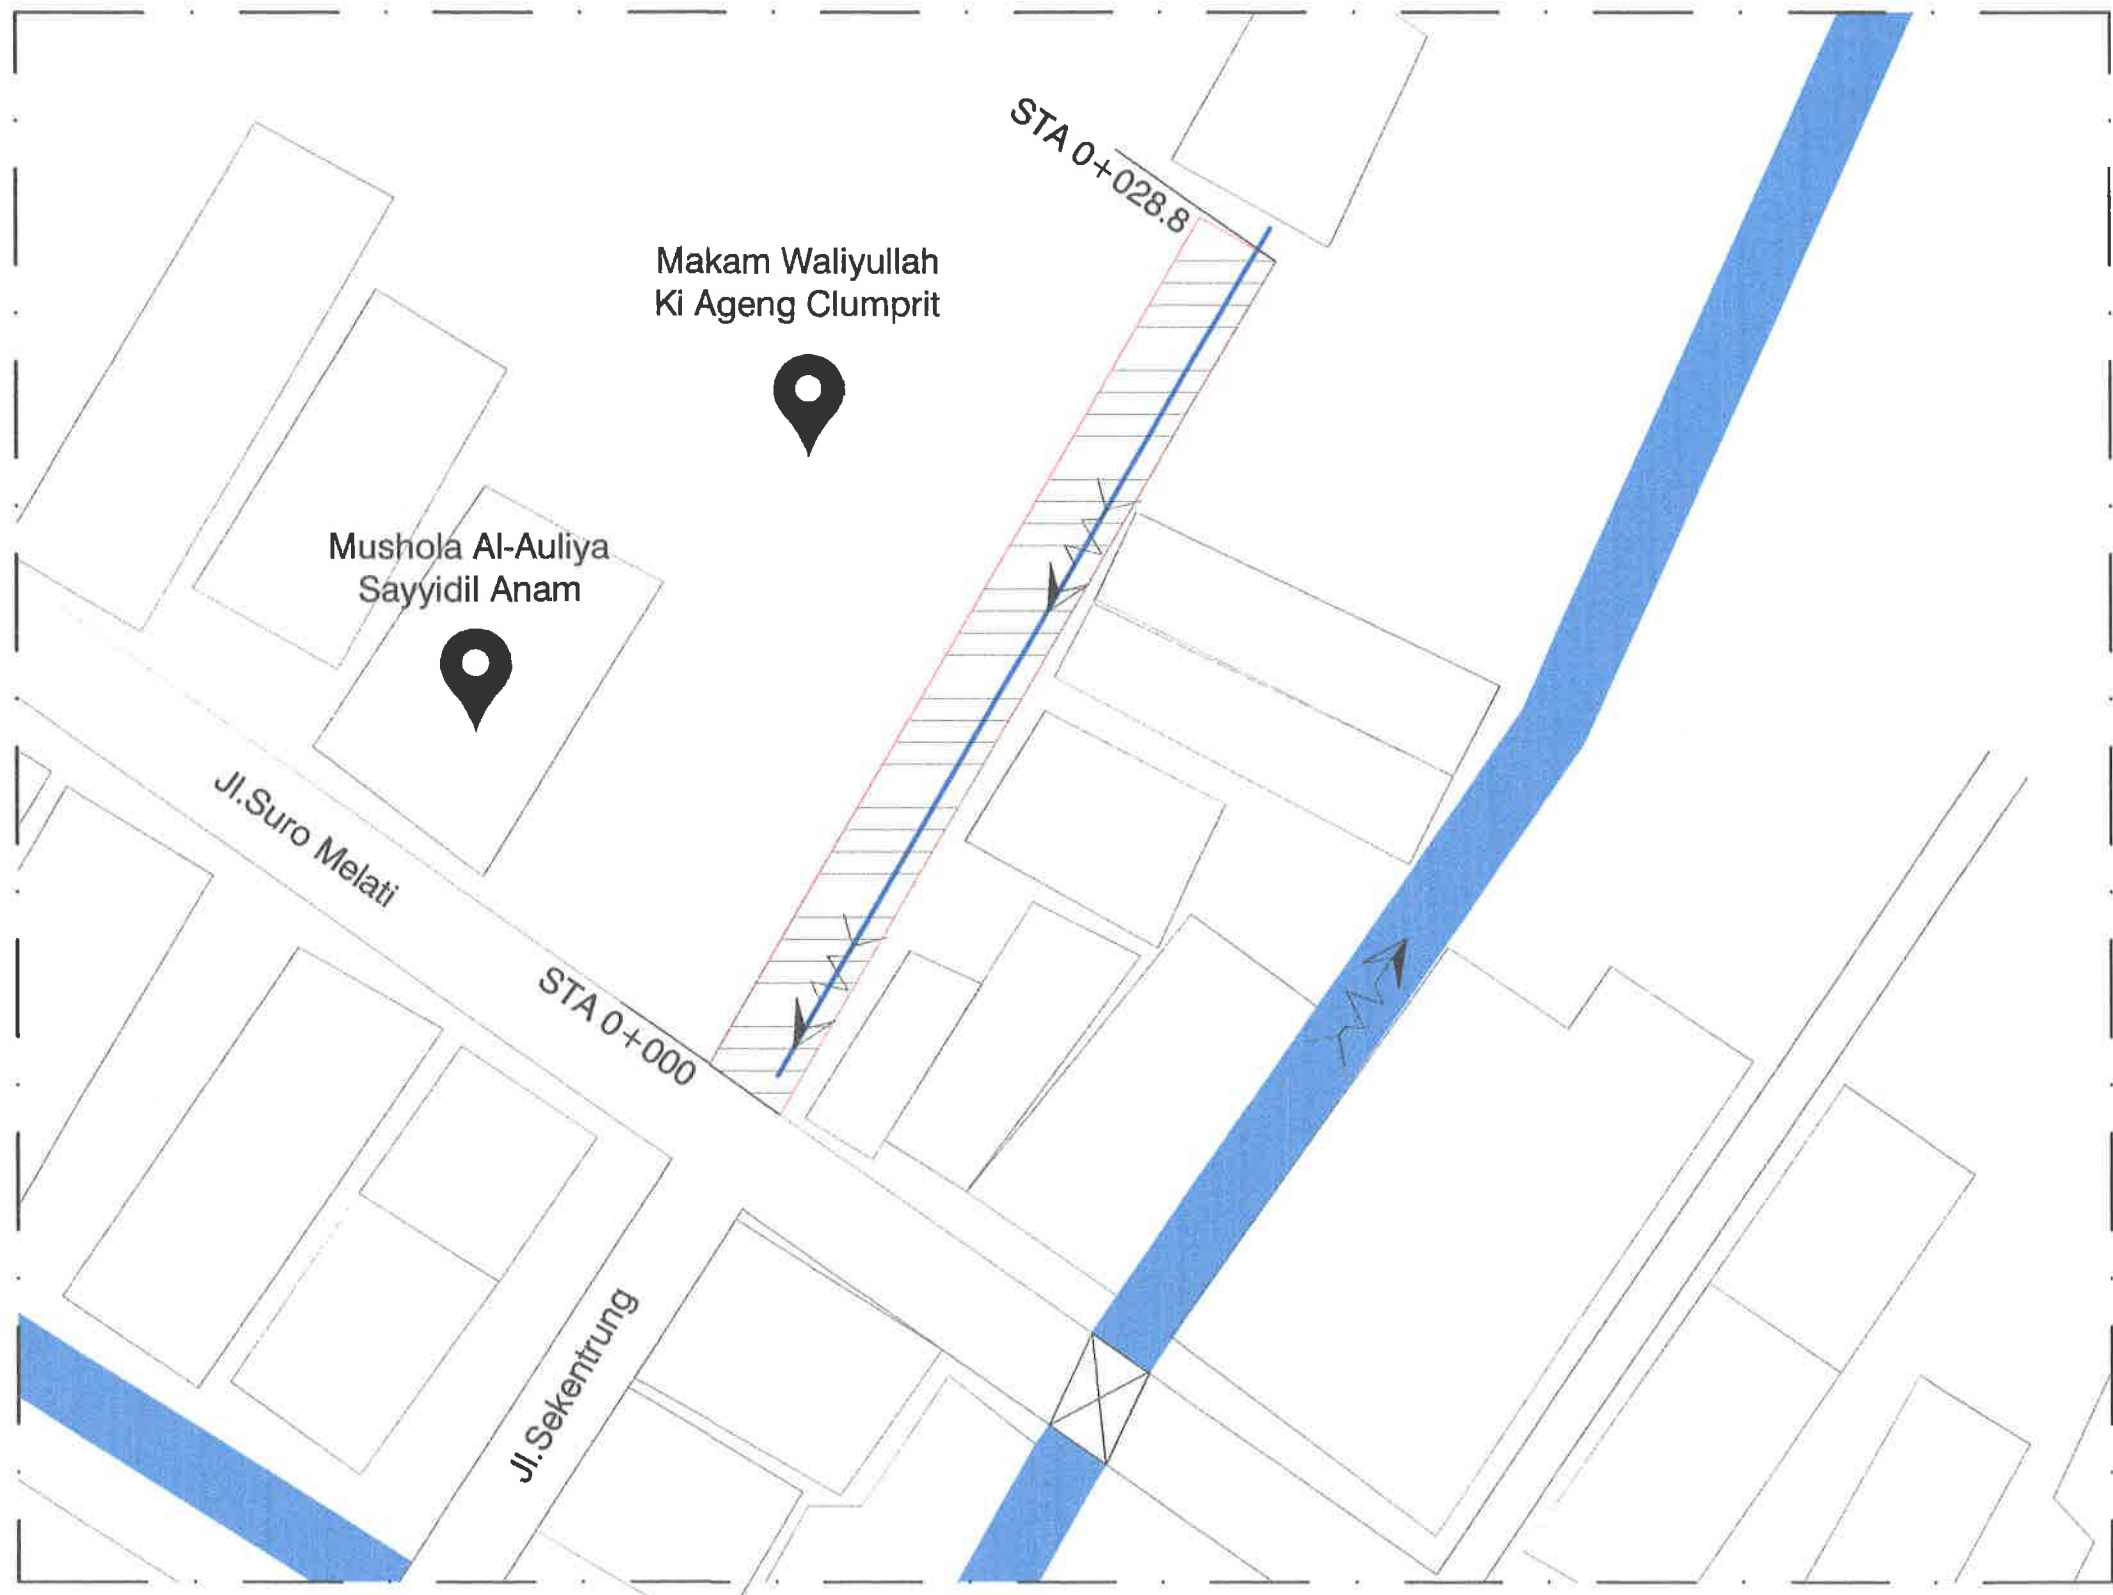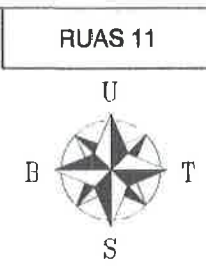

- Keterangan :**
- : Rumah Warga
 - : Arah Aliran Air
 - : Jalan Yang Tidak Dikerjakan
 - : Jalan Yang Dikerjakan
 - : Saluran U-Ditch Uk.30cm x 40cm x 120cm

DENAH RENCANA RUAS 11
SKALA : Nts



PEMERINTAH KOTA PEKALONGAN
DINAS PERUMAHAN RAKYAT DAN KAWASAN PERMUKIMAN
Jl. Simpasari no.2 Kel. Podosugih Kec. Pekalongan Barat Telp. (0285) 422501

KEGIATAN :

PENINGKATAN KUALITAS KAWASAN PERMUKIMAN KUMUH DENGAN LUAS DIBAWAH 10 (SEPULUH) HA

SUB KEGIATAN :

PELAKSANAAN PEMBANGUNAN PEMUGARAN/PEREMAJAAN PERMUKIMAN KUMUH

PEKERJAAN :

PENINGKATAN KUALITAS JALAN DAN SALURAN DRAINASE LINGKUNGAN KAMPUNG CLUMPRIT RW 08 KELURAHAN DEGAYU

LOKASI : KOTA PEKALONGAN

TAHUN ANGGARAN : 2024

MENGETAHUI / MENSETUJUI :

KEPALA DINAS PERUMAHAN RAKYAT DAN KAWASAN PERMUKIMAN KOTA PEKALONGAN

DIPERIKSA :

KEPALA BIDANG KAWASAN PERMUKIMAN DAN PERTANAHAN SELAKU PEJABAT PELAKSANA TEKNIS KEGIATAN/ (PPKOM) KOTA PEKALONGAN

ROMI YULIANTO, ST
NIP. 19770722 199703 1 002

DIBUAT :

KONSULTAN PERENCANA CV. NIRMA CIPTA

LEMBAR	JUMLAH LEMBAR

PEMERINTAH KOTA PEKALONGAN
DINAS PERUMAHAN RAKYAT DAN KAWASAN PERMUKIMAN
Jl. Singosari no 2 Kel. Podosugih Kec. Pekalongan Barat Telp. (0285) 422501

PENINGKATAN KUALITAS KAWASAN
PERMUKIMAN KUMUH DENGAN LUAS
DIBAWAH 10 (SEPULUH) HA

PELAKSANAAN PEMBANGUNAN
PEMUGARAN/PEREMAJAAN PERMUKIMAN
KUMUH

PENINGKATAN KUALITAS JALAN DAN
SALURAN DRAINASE LINGKUNGAN KAMPUNG
CLUMPRIT RW 08 KELURAHAN DEGAYU

TAHUN ANGGARAN : 2024

KEPALA DINAS PERUMAHAN RAKYAT

DAN KAWASAN PERMUKIMAN
KOTA PEKALONGAN



 ANDRIANTO, ST., MT

 NIP. 19730111 199803 1 006

KEPALA BIDANG KAWASAN PERMUKIMAN
DAN PERTANAHAN
SELAKU PEJABAT PELAKSANA TEKNIS
KEGIATAN/ (PPKOM)
KOTA PEKALONGAN


ROMI YULIANTO, ST
NIP. 19770722 199703 1 002

KONSULTAN PERENCANA
CV. NIRMA Cipta


KUSBIYANTO, ST
DIREKTUR

Jumlah Lembar




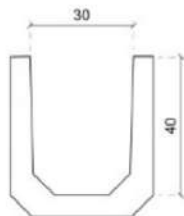

TAMPAK DEPAN




TAMPAK ATAS

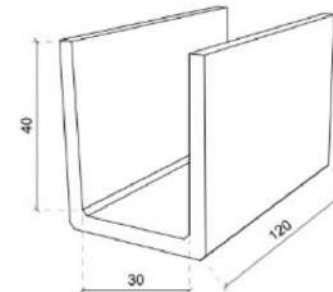


TAMPAK PERSPEKTIF

DETAIL U-DITCH 30cm x 40cm x 120cm


SKALA 1 : 15

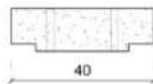

TAMPAK DEPAN

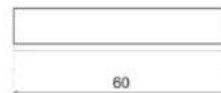

TAMPAK ATAS

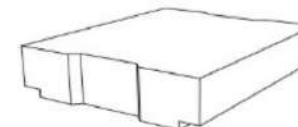

TAMPAK PERSPEKTIF

DETAIL COVER U-DITCH TYPE LD 30cm x 60cm

SKALA 1 : 15



PEMERINTAH KOTA PEKALONGAN
DINAS PERUMAHAN RAKYAT DAN KAWASAN PERMUKIMAN
Jl. Singaperbangsa 2 Kal. Pedasagih Koc. Pekalongan (Desa Tolo) 42081-42081

KEGIATAN :

PENINGKATAN KUALITAS KAWASAN
PERMUKIMAN KUMUH DENGAN LUAS
DIBAWAH 10 (SEPULUH) HA

SUB KEGIATAN :

PELAKSANAAN PEMBANGUNAN
PEMUGARAN/PEREMAJAAN PERMUKIMAN
KUMUH

PEKERJAAN :

PENINGKATAN KUALITAS JALAN DAN
SALURAN DRAINASE LINGKUNGAN KAMPUNG
CLUMPRIT RW 08 KELURAHAN DEGAYU

LOKASI : KOTA PEKALONGAN

TAHUN ANGGARAN : 2024

MENGETAHUI / MENSETUJUI :

KEPALA DINAS PERUMAHAN RAKYAT
DAN KAWASAN PERMUKIMAN
KOTA PEKALONGAN

ANDRIANTO, ST, MT
NIP. 19730111 1998031 006

DIPERIKSA :

KEPALA BIDANG KAWASAN PERMUKIMAN
DAN PERTANAHAN
SELAKU PEJABAT PELAKSANA TEKNIS
KEGIATAN/ (PPKOM)
KOTA PEKALONGAN


ROMI YULIANTO, ST
NIP. 19770722 1997031 002

DIBUAT :

KONSULTAN PERENCANA
CV. NIRMA CIPTA

KUSNIANTO, ST
DIREKTUR

LEMBAR JUMLAH LEMBAR

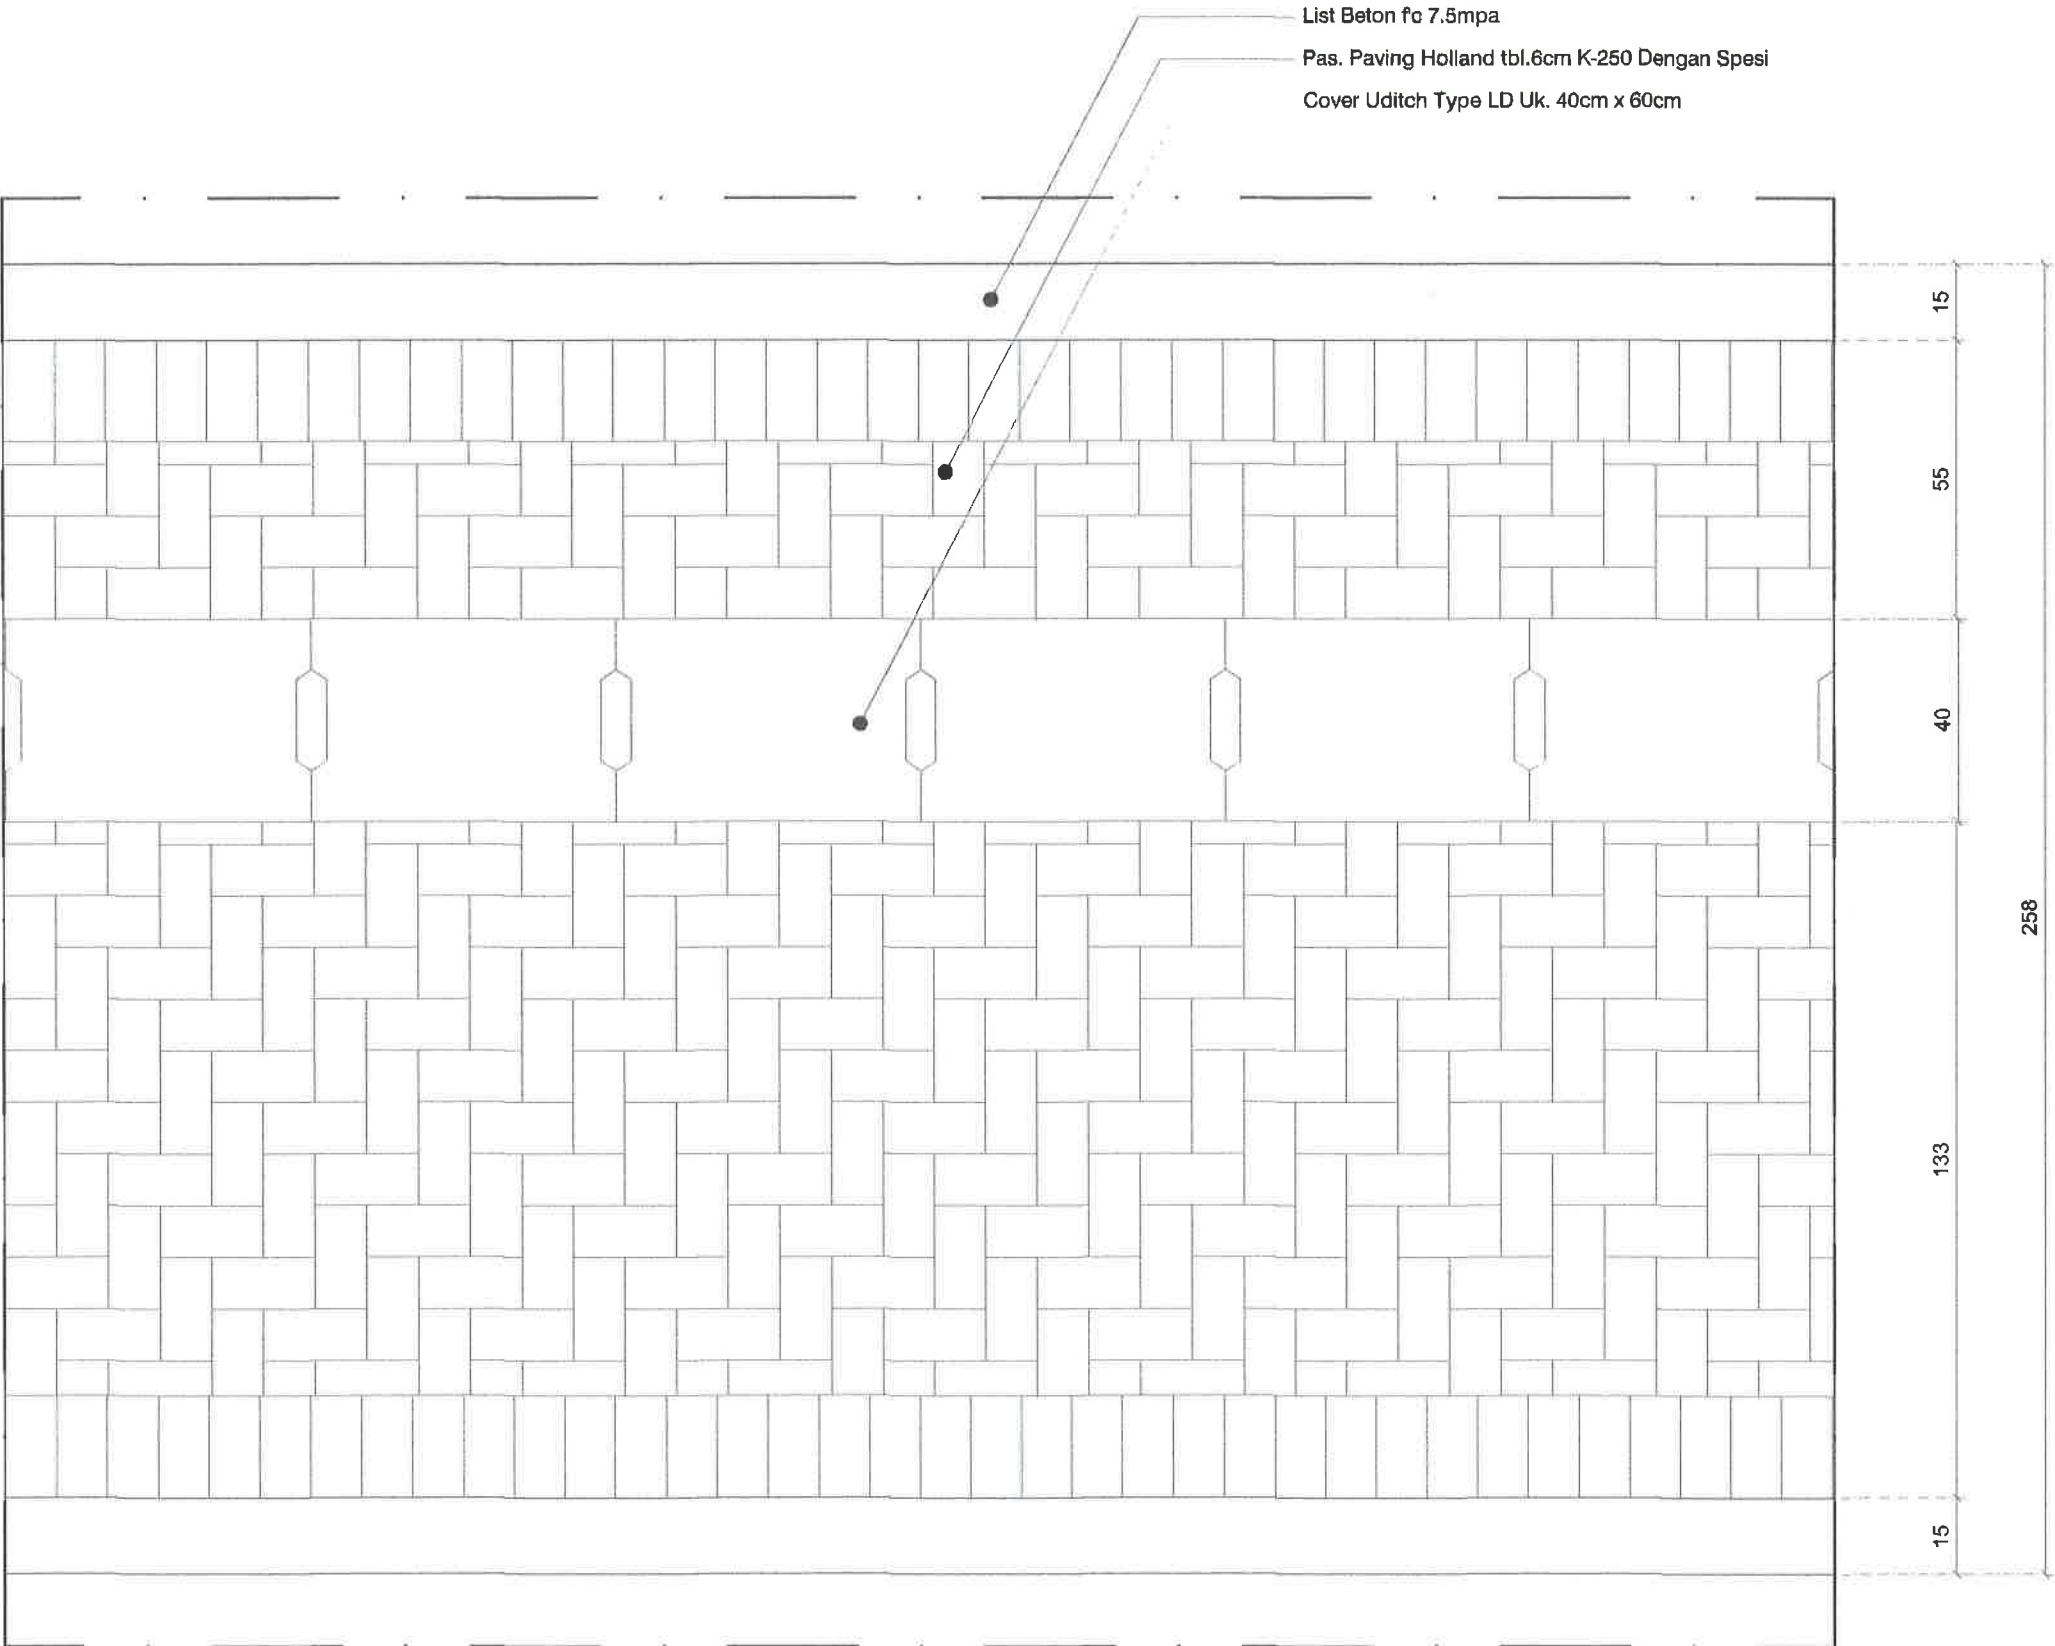

DETAIL MOTIF PAVING
SKALA 1 : 15



PEMERINTAH KOTA PEKALONGAN
DINAS PERUMAHAN RAKYAT DAN KAWASAN PERMUKIMAN
Jl. Singosari no 2 Kel. Podosugih Kec. Pekalongan Barat Telp. (0285) 422501

KEGIATAN :

PENINGKATAN KUALITAS KAWASAN
PERMUKIMAN KUMUH DENGAN LUAS
DIBAWAH 10 (SEPULUH) HA

SUB KEGIATAN :

PELAKSANAAN PEMBANGUNAN
PEMUGARAN/PEREMAJAAN PERMUKIMAN
KUMUH

PEKERJAAN :

PENINGKATAN KUALITAS JALAN DAN
SALURAN DRAINASE LINGKUNGAN KAMPUNG
CLUMPRIT RW 08 KELURAHAN DEGAYU

LOKASI : KOTA PEKALONGAN

TAHUN ANGGARAN : 2024

MENGETAHUI / MENYETUJUI :

KEPALA DINAS PERUMAHAN RAKYAT
DAN KAWASAN PERMUKIMAN
KOTA PEKALONGAN

ANDRIANTO, ST.,MT
NIP. 19730111 199803 1 006

DIPERIKSA :

KEPALA BIDANG KAWASAN PERMUKIMAN
DAN PERTANAHAN
SELAKU PEJABAT PELAKSANA TEKNIS
KEGIATAN/ (PPKOM)
KOTA PEKALONGAN



ROMI YULIANTO, ST
NIP. 19770722 199703 1 002

DIBUAT :

KONSULTAN PERENCANA
CV. NIRMA CIPTA

KUSBIYANTO, ST
DIREKTUR

LEMBAR JUMLAH LEMBAR

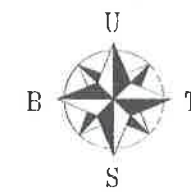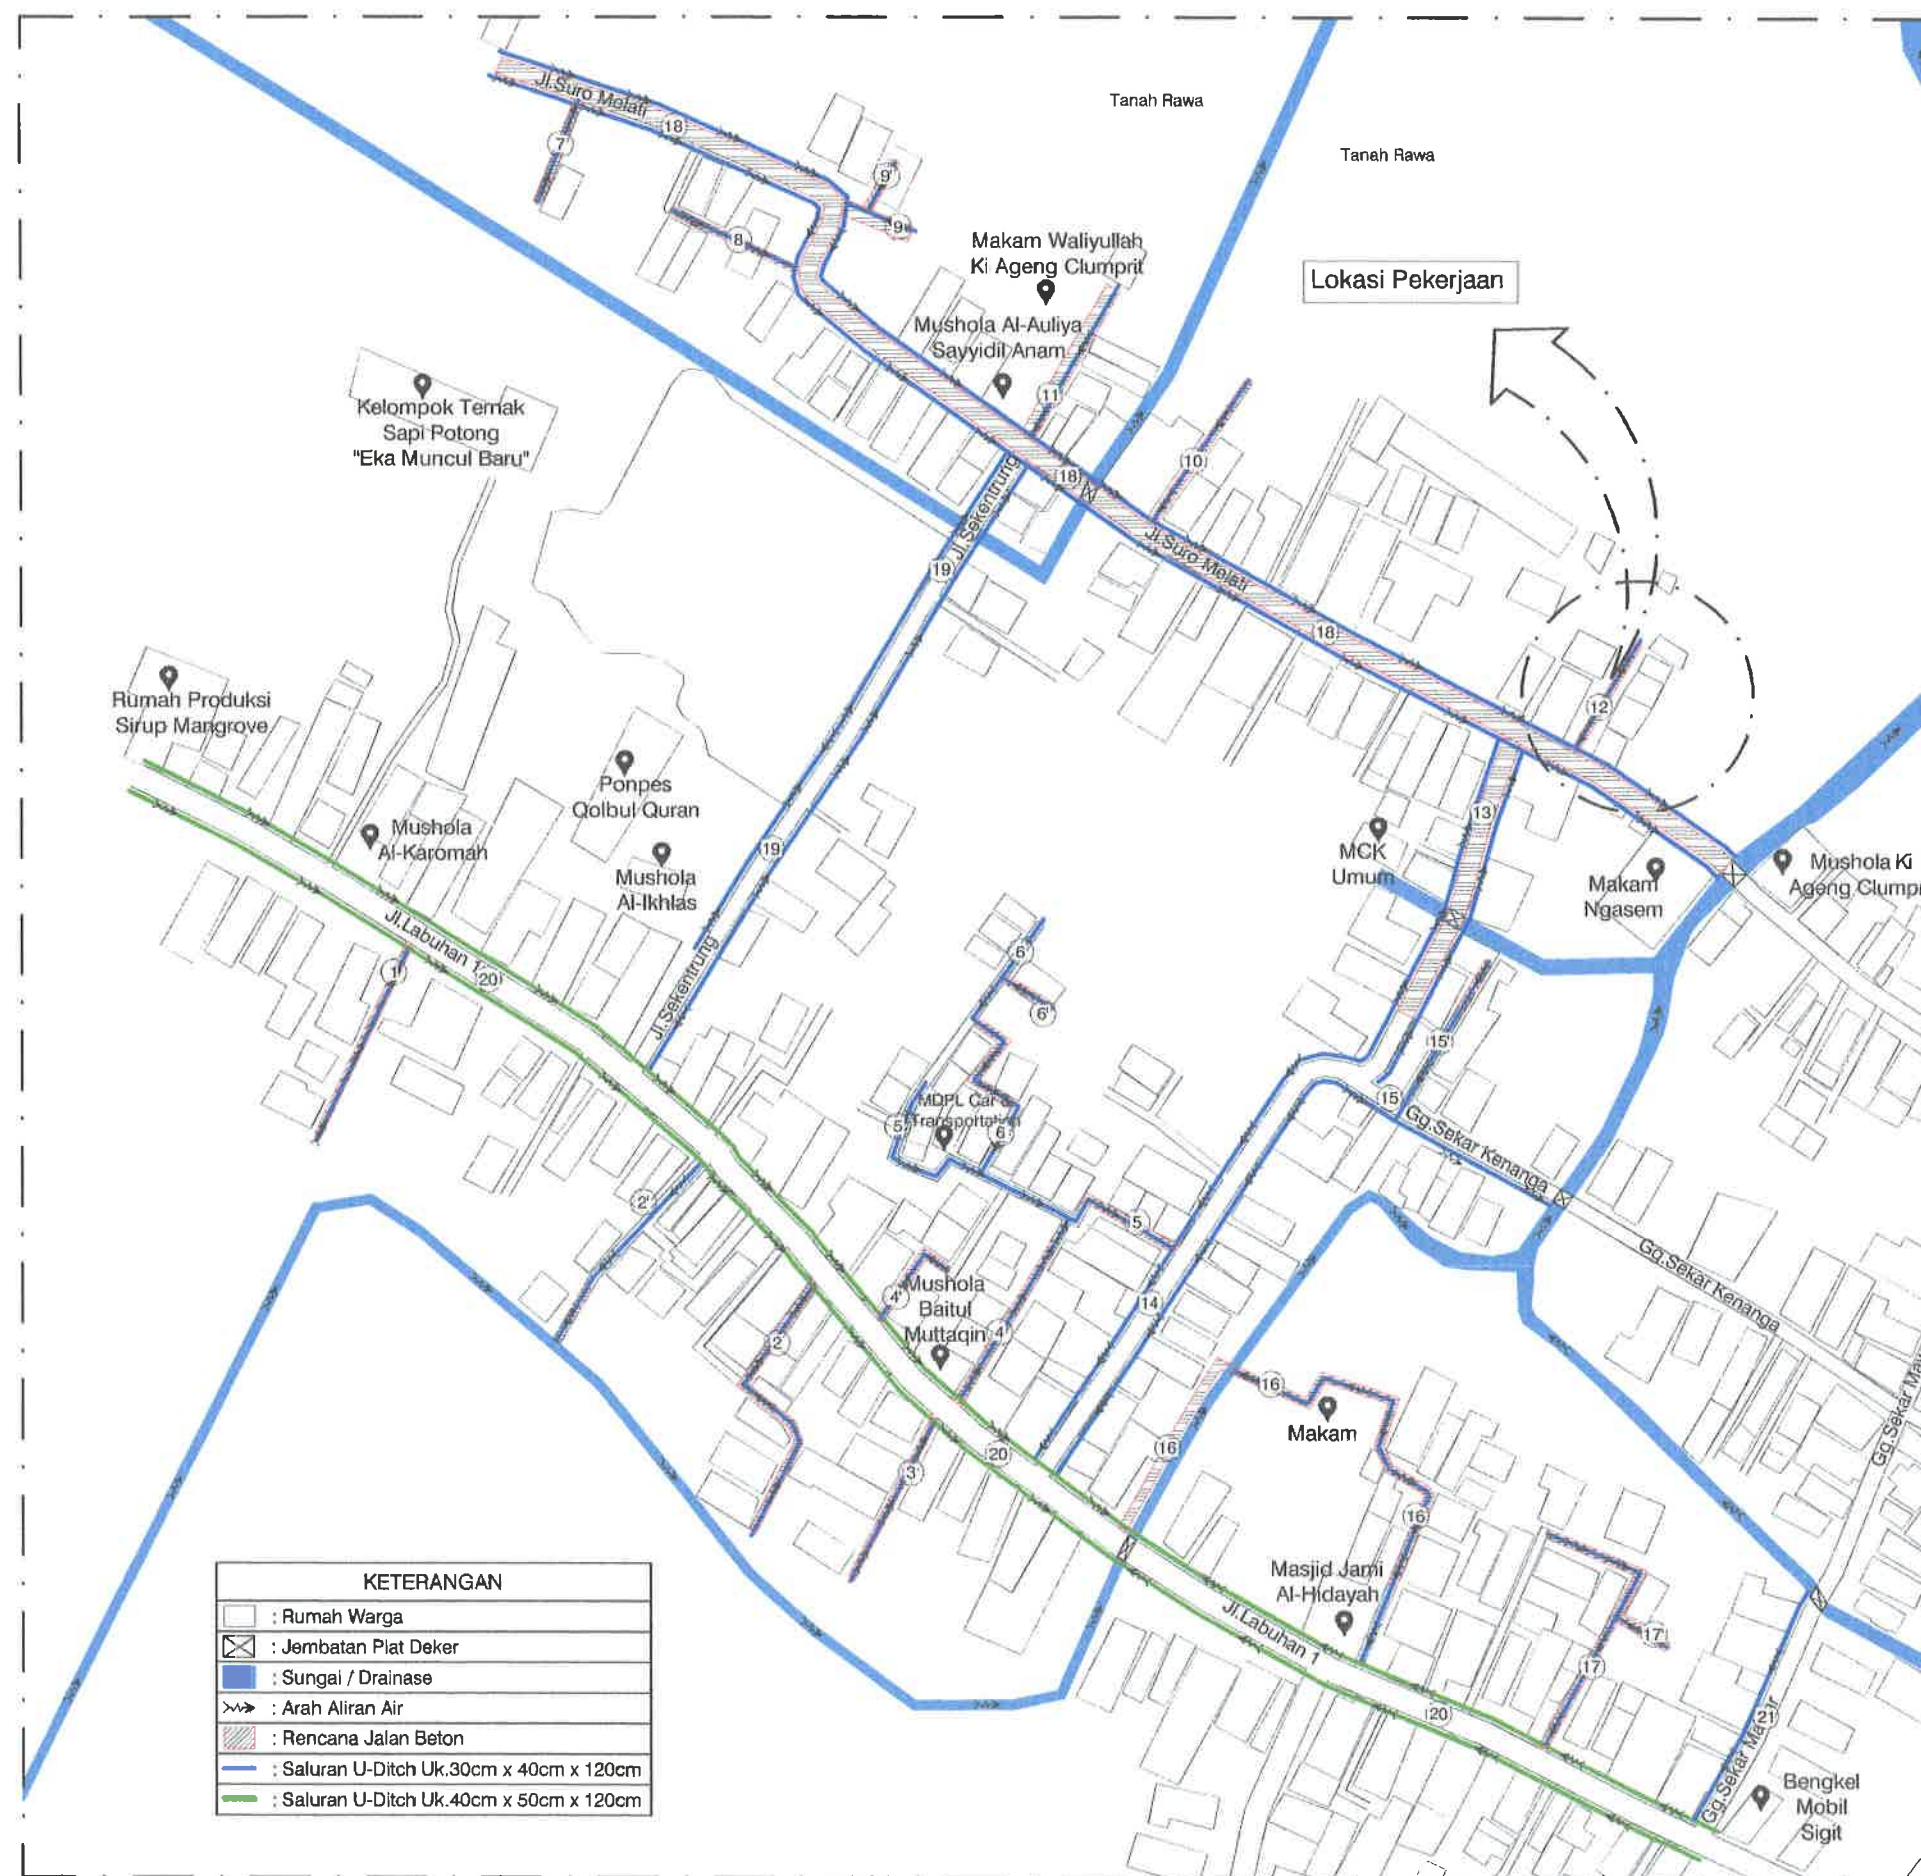

SITEPLAN RENCANA JALAN SALURAN DRAINASE RUAS 12
SKALA : Nis



PEMERINTAH KOTA PEKALONGAN
DINAS PERUMAHAN RAKYAT DAN KAWASAN PERMUKIMAN
Jl. Singasari no.2 Kel. Podosugih Kec. Pekalongan Telp. (0285) 422581

KEGIATAN :

PENINGKATAN KUALITAS KAWASAN PERMUKIMAN KUMUH DENGAN LUAS DIBAWAH 10 (SEPULUH) HA

SUB KEGIATAN :

PELAKSANAAN PEMBANGUNAN PEMUGARAN/PEREMAJAAN PERMUKIMAN KUMUH

PEKERJAAN :

PENINGKATAN KUALITAS JALAN DAN SALURAN DRAINASE LINGKUNGAN KAMPUNG CLUMPRIT RW 08 KELURAHAN DEGAYU

LOKASI : KOTA PEKALONGAN

TAHUN ANGGARAN : 2024

MENGETAHUI / MENSETUJUI :

KEPALA DINAS PERUMAHAN RAKYAT DAN KAWASAN PERMUKIMAN KOTA PEKALONGAN


ANDRIANTO, ST, MT
NIP. 19730111 199803 1 006
DIPERIKSA :

KEPALA BIDANG KAWASAN PERMUKIMAN DAN PERTANAHAN
SELAKU PEJABAT PELAKSANA TEKNIS KEGIATAN/ (PPKOM)
KOTA PEKALONGAN




ROMI YULIANTO, ST
NIP. 19770722 199703 1 002

DIBUAT :

KONSULTAN PERENCANA
CV. NIRMA CIPTA


KUSBIYANTO, ST
DIREKTUR

RUAS 12

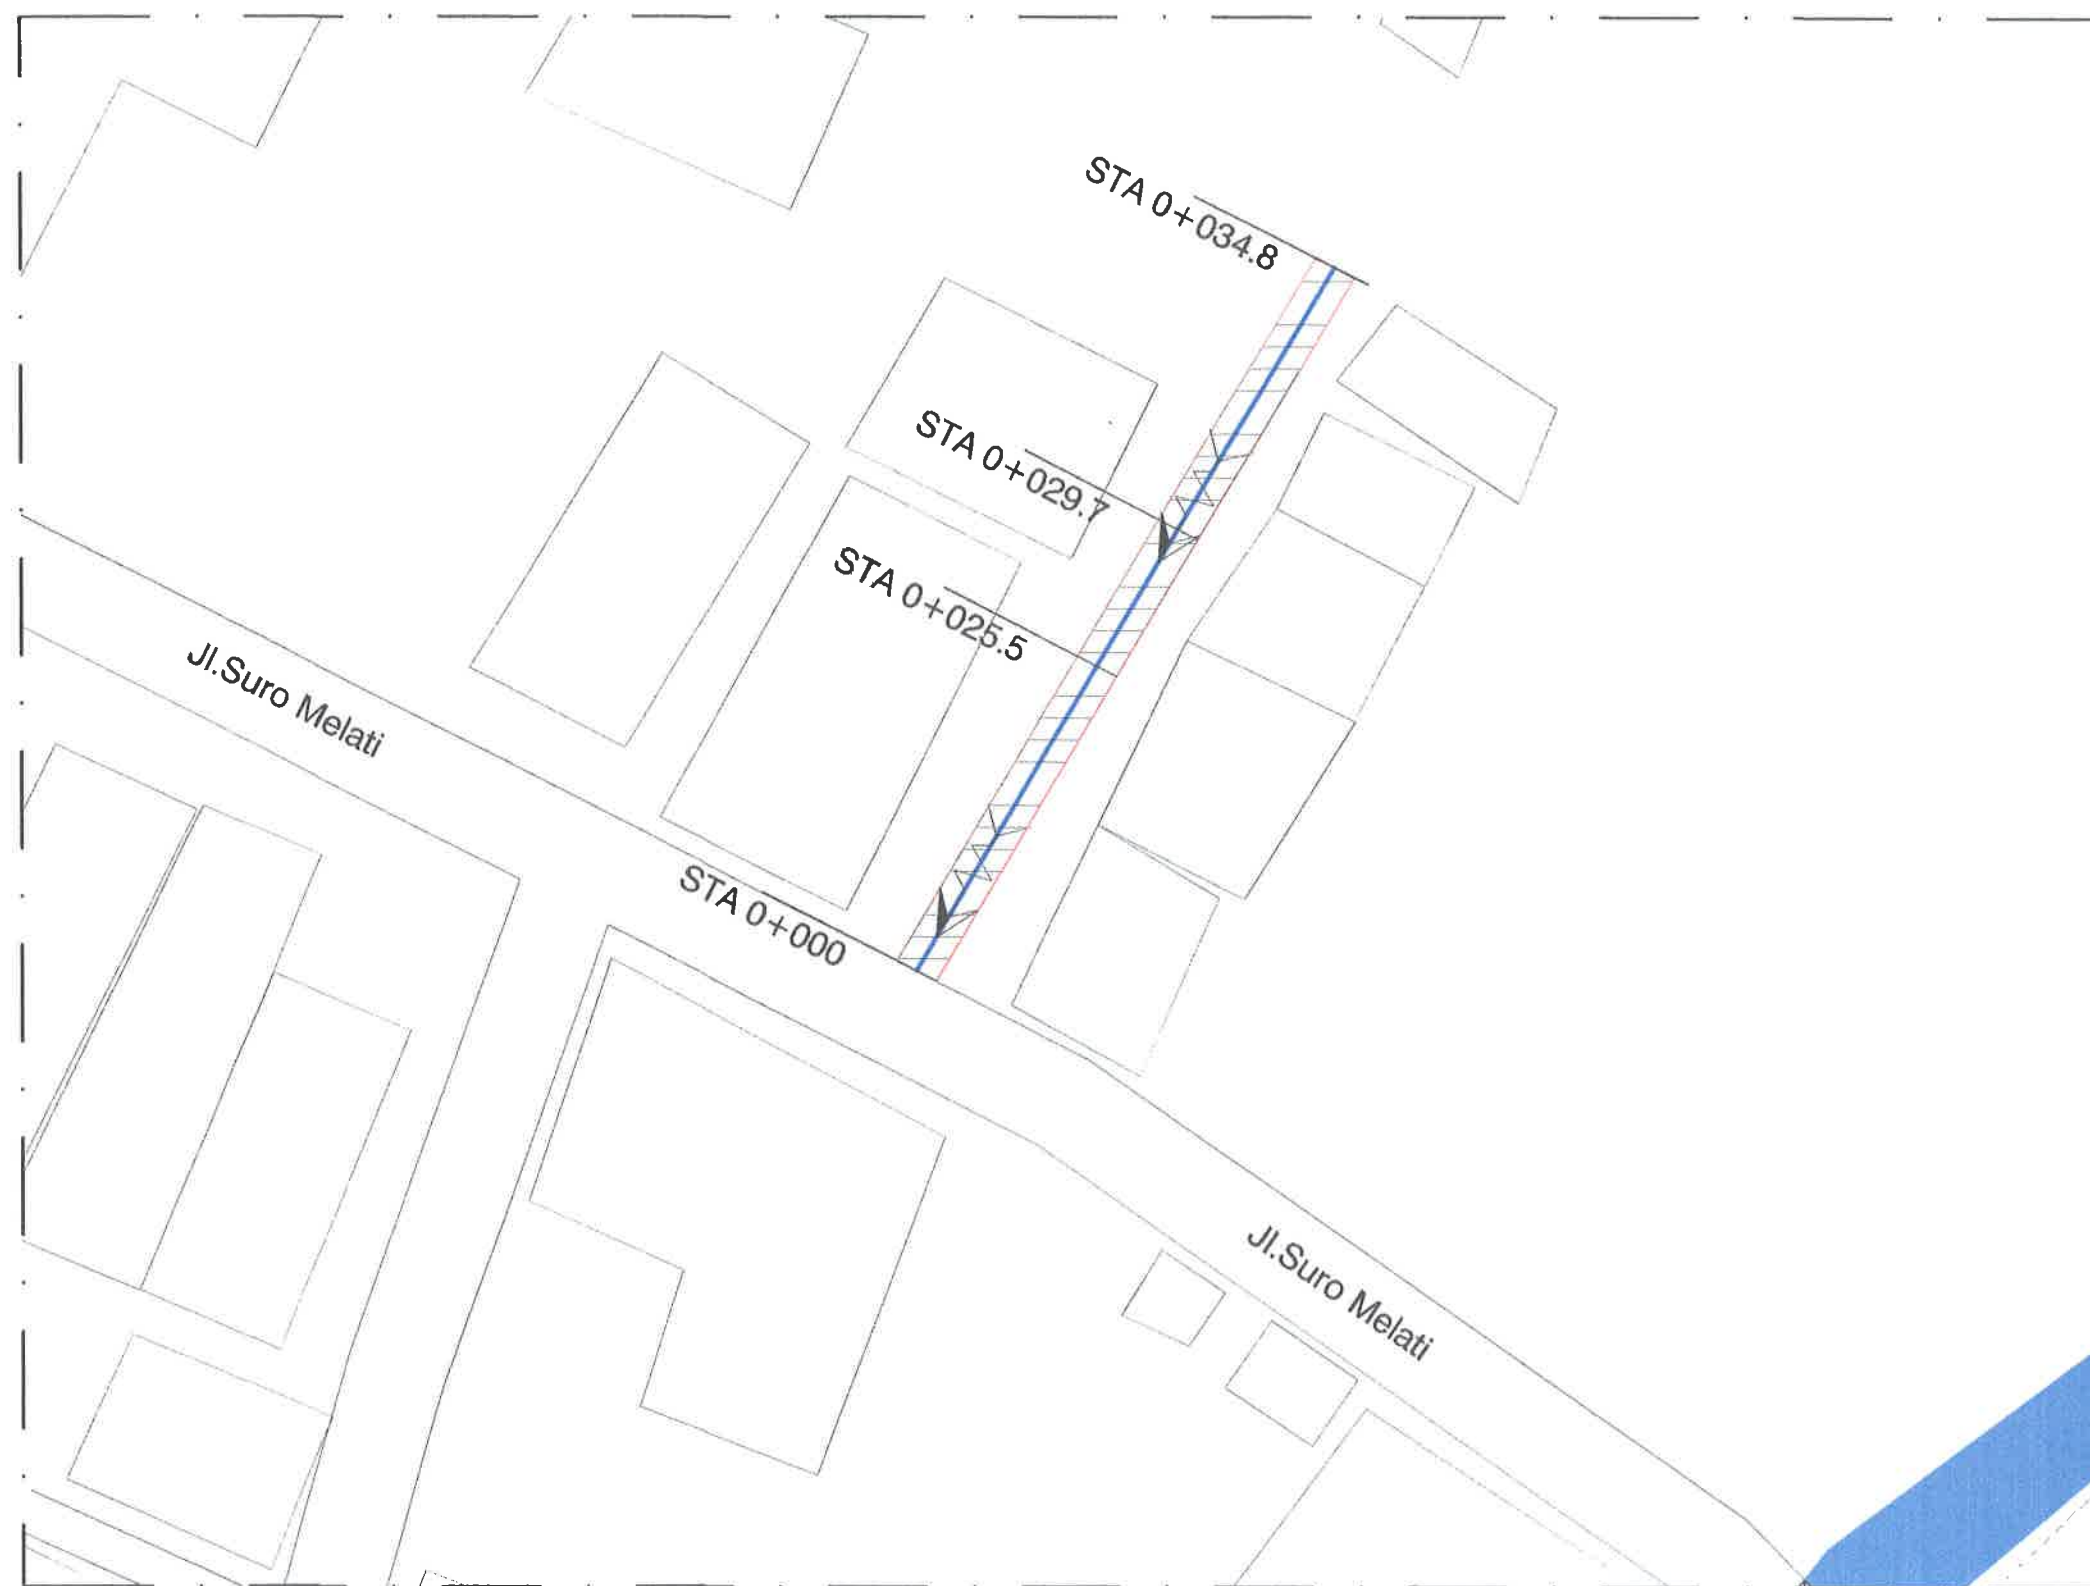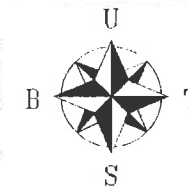

Keterangan :

- : Rumah Warga
- : Arah Aliran Air
- : Jalan Yang Tidak Dikerjakan
- : Jalan Yang Dikerjakan
- : Saluran U-Ditch Uk.30cm x 40cm x 120cm

DENAH RENCANA RUAS 12
SKALA : Nts



PEMERINTAH KOTA PEKALONGAN
DINAS PERUMAHAN RAKYAT DAN KAWASAN PERMUKIMAN
Jl. Singasari no 2 Kel. Podosugih Kec. Pekalongan Baral Telp. (0285) 422501

KEGIATAN :

PENINGKATAN KUALITAS KAWASAN
PERMUKIMAN KUMUH DENGAN LUAS
DIBAWAH 10 (SEPULUH) HA

SUB KEGIATAN :

PELAKSANAAN PEMBANGUNAN
PEMUGARAN/PEREMAJAAN PERMUKIMAN
KUMUH

PEKERJAAN :

PENINGKATAN KUALITAS JALAN DAN
SALURAN DRAINASE LINGKUNGAN KAMPUNG
CLUMPRIT RW 08 KELURAHAN DEGAYU

LOKASI : KOTA PEKALONGAN

TAHUN ANGGARAN : 2024

MENGETAHUI / MENYETUJUI :

KEPALA DINAS PERUMAHAN RAKYAT
DAN KAWASAN PERMUKIMAN
KOTA PEKALONGAN

ANDRIANTO, ST, MT
NIP. 19730111 199803 1 006
DIPERIKSA :

KEPALA BIDANG KAWASAN PERMUKIMAN
DAN PERTANAHAN
SELAKU PEJABAT PELAKSANA TEKNIS
KEGIATAN/ (PPKOM)
KOTA PEKALONGAN


ROMI YULIANTO, ST
NIP. 19770722 199703 1 002

DIBUAT :


KONSULTAN PERENCANA
CV. NIRMA CIPTA

KUSBIYANTO, ST
DIREKTUR

LEMBAR JUMLAH LEMBAR

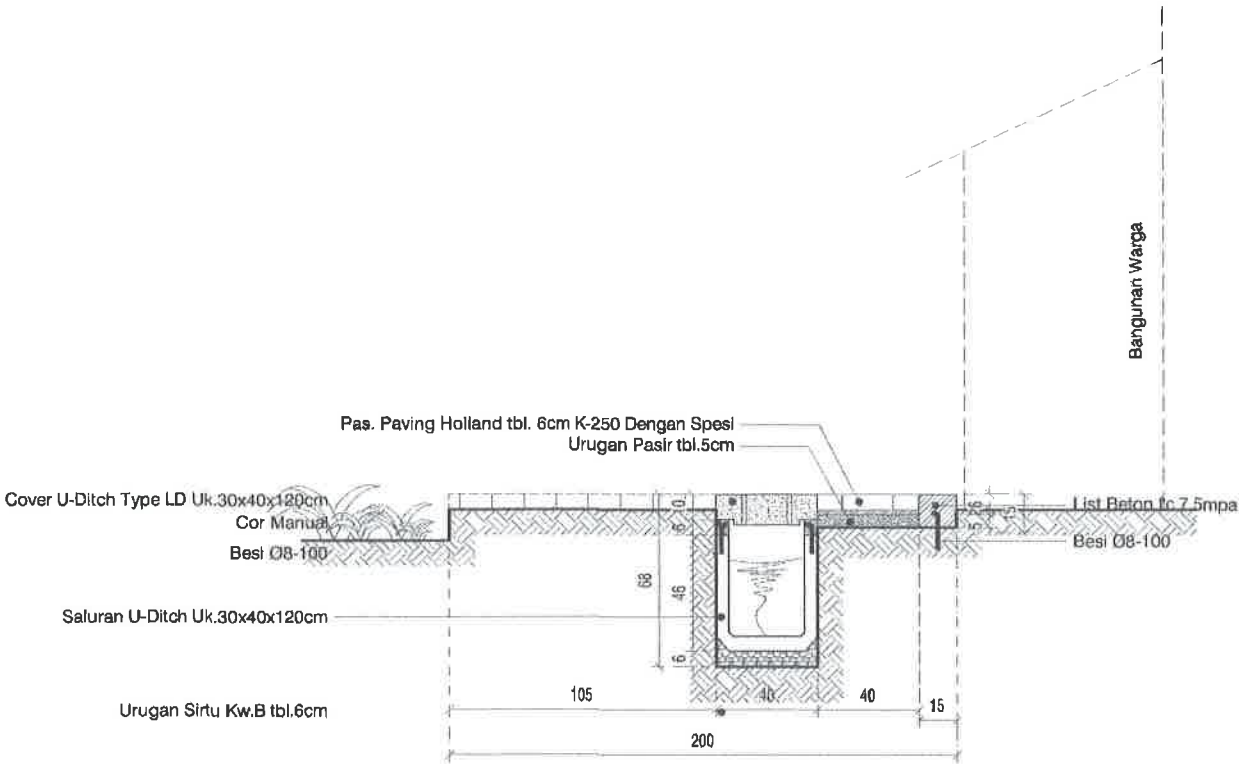

POTONGAN STA 0+000
SKALA 1 : 30

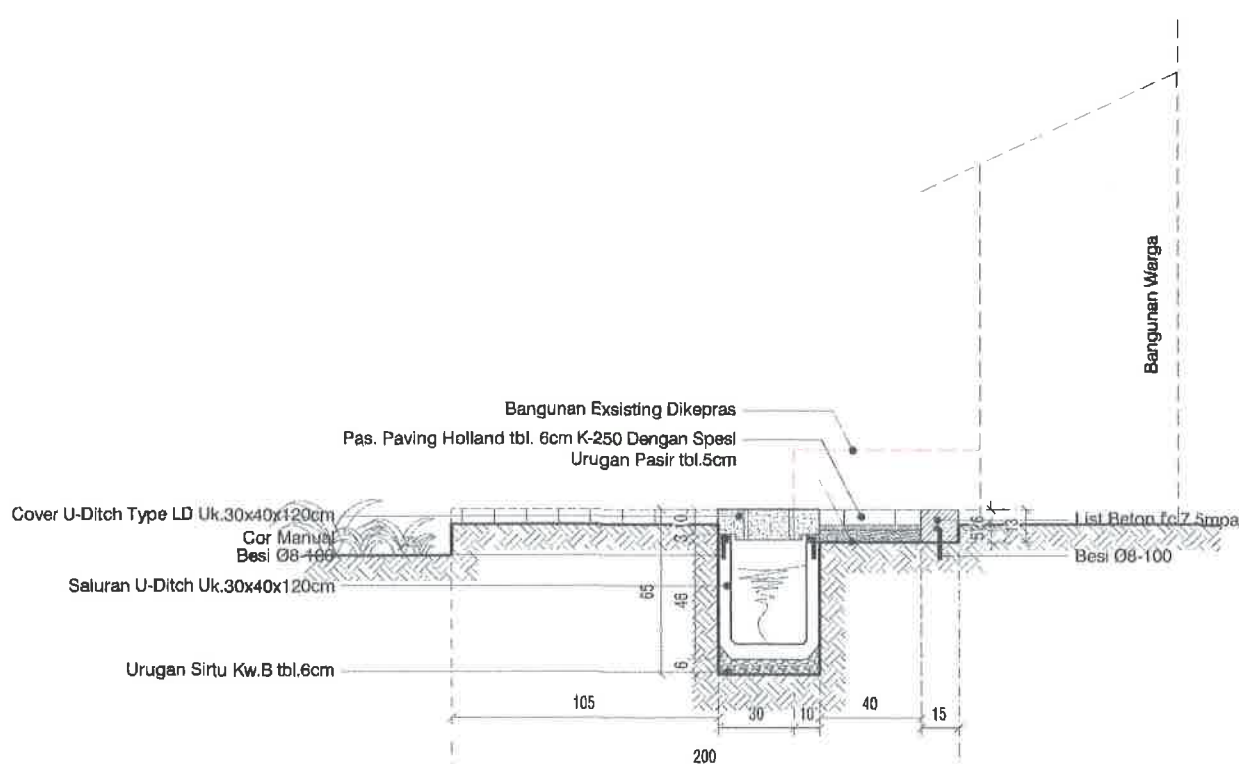

POTONGAN STA 0+025.5
SKALA 1 : 30



PEMERINTAH KOTA PEKALONGAN
DINAS PERUMAHAN RAKYAT DAN KAWASAN PERMUKIMAN
Jl. Singasari no 2 Kel. Podosugih Kec. Pekalongan Barat Telp. (0285) 423581

KEGIATAN :

PENINGKATAN KUALITAS KAWASAN PERMUKIMAN KUMUH DENGAN LUAS DIBAWAH 10 (SEPULUH) HA

SUB KEGIATAN :

PELAKSANAAN PEMBANGUNAN PEMUGARAN/PEREMAJAAN PERMUKIMAN KUMUH

PEKERJAAN :

PENINGKATAN KUALITAS JALAN DAN SALURAN DRAINASE LINGKUNGAN KAMPUNG CLUMPRIT RW 08 KELURAHAN DEGAYU

LOKASI : KOTA PEKALONGAN

TAHUN ANGGARAN : 2024

MENGETAHUI / MENYETUJUI :

KEPALA DINAS PERUMAHAN RAKYAT DAN KAWASAN PERMUKIMAN KOTA PEKALONGAN

ANDRIANTO, ST, MT
NIP. 19730111 199803 1 006

DIPERIKSA :

KEPALA BIDANG KAWASAN PERMUKIMAN DAN PERTANAHAN SELAKU PEJABAT PELAKSANA TEKNIS KEGIATAN/ (PPKOM) KOTA PEKALONGAN


ROMI YULIANTO, ST
NIP. 19770722 199703 1 002

DIBUAT :


KONSULTAN PERENCANA CV. NIRMA CIPTA

KUSBIYANTO, ST
DIREKTUR

LEMBAR JUMLAH LEMBAR

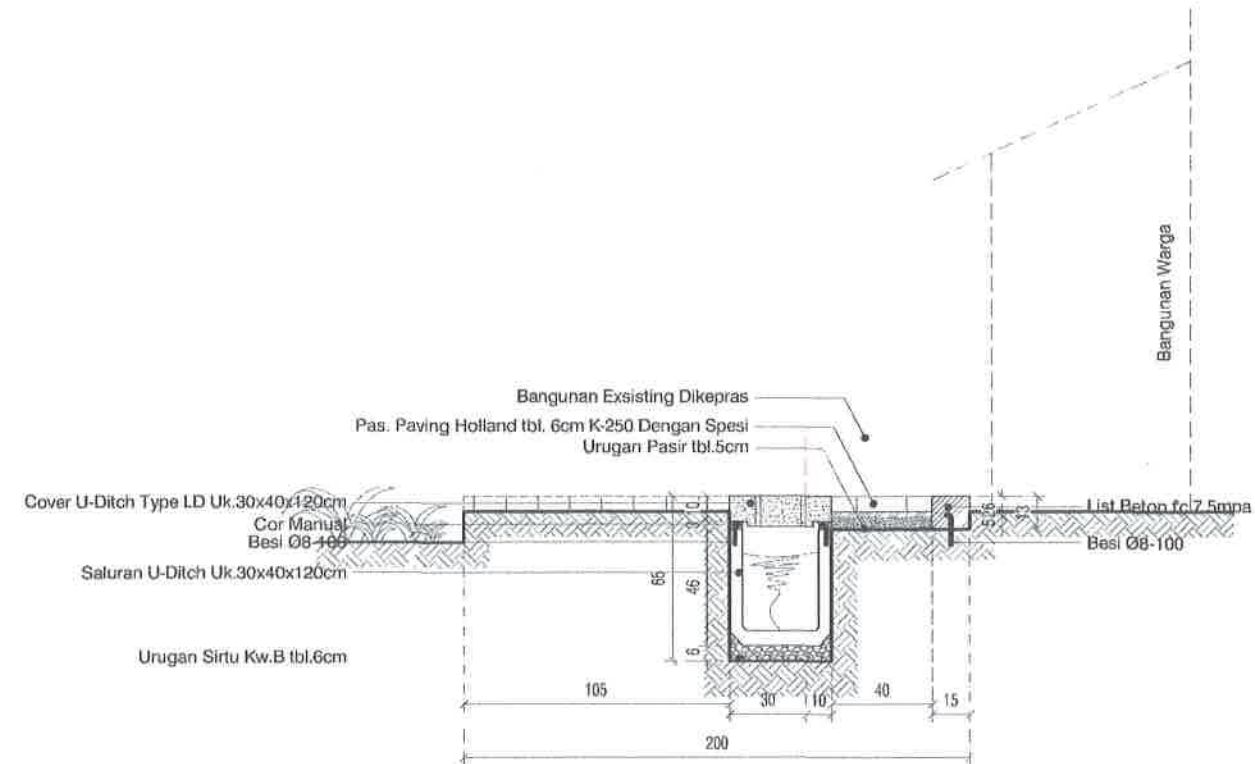

POTONGAN STA 0+029.7
SKALA 1 : 30

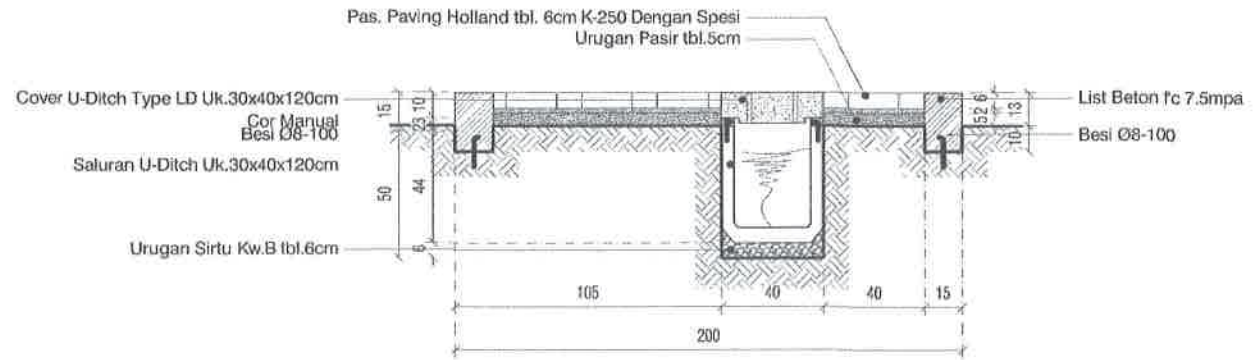

POTONGAN STA 0+029.7
SKALA 1 : 30



PEMERINTAH KOTA PEKALONGAN
DINAS PERUMAHAN RAKYAT DAN KAWASAN PERMUKIMAN
Jl. Singosari no 2 Kel. Podosugih Kec. Pekalongan Barat Telp. (0285) 422561

KEGIATAN :

PENINGKATAN KUALITAS KAWASAN
PERMUKIMAN KUMUH DENGAN LUAS
DIBAWAH 10 (SEPULUH) HA

SUB KEGIATAN :

PELAKSANAAN PEMBANGUNAN
PEMUGARAN/PEREMAJAAN PERMUKIMAN
KUMUH

PEKERJAAN :

PENINGKATAN KUALITAS JALAN DAN
SALURAN DRAINASE LINGKUNGAN KAMPUNG
CLUMPRIT RW 08 KELURAHAN DEGAYU

LOKASI : KOTA PEKALONGAN

TAHUN ANGGARAN : 2024

MENGETAHUI / MENSETUJUI :

KEPALA DINAS PERUMAHAN RAKYAT
DAN KAWASAN PERMUKIMAN
KOTA PEKALONGAN

ANDRIANTO, ST, MT
NIP. 19730111 199803 1 006

DIPERIKSA :

KEPALA BIDANG KAWASAN PERMUKIMAN
DAN PERTANAHAN
SELAKU PEJABAT PELAKSANA TEKNIS
KEGIATAN/ (PPKOM)
KOTA PEKALONGAN


ROMI YULIANTO, ST
NIP. 19770722 199703 1 002

DIBUAT :

KONSULTAN PERENCANA
CV. NIRMA CIPTA

KUSBIYANTO, ST
DIREKTUR

LEMBAR JUMLAH LEMBAR

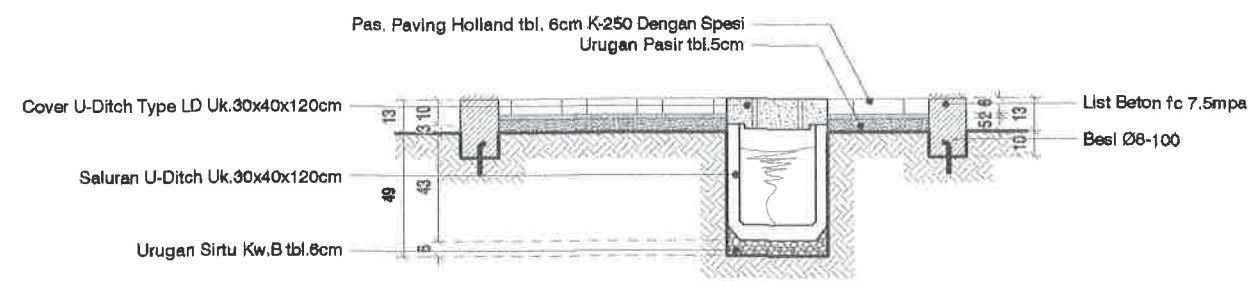

POTONGAN STA 0+034.8
SKALA 1 : 30



PEMERINTAH KOTA PEKALONGAN
DINAS PERUMAHAN RAKYAT DAN KAWASAN PERMUKIMAN
Jl. Singosari no 2 Kel. Podosugih Kec. Pekalongan Barat Telp. (0285) 422541

KEGIATAN :

PENINGKATAN KUALITAS KAWASAN
PERMUKIMAN KUMUH DENGAN LUAS
DIBAWAH 10 (SEPULUH) HA

SUB KEGIATAN :

PELAKSANAAN PEMBANGUNAN
PEMUGARAN/PEREMAJAAN PERMUKIMAN
KUMUH

PEKERJAAN :

PENINGKATAN KUALITAS JALAN DAN
SALURAN DRAINASE LINGKUNGAN KAMPUNG
CLUMPRIT RW 08 KELURAHAN DEGAYU

LOKASI : KOTA PEKALONGAN

TAHUN ANGGARAN : 2024

MENGETAHUI / MENSETUJUI :

KEPALA DINAS PERUMAHAN RAKYAT
DAN KAWASAN PERMUKIMAN
KOTA PEKALONGAN



ANDRIANTO, ST.,MT
NIP. 19730111 1998031 006

DIPERIKSA :

KEPALA BIDANG KAWASAN PERMUKIMAN
DAN PERTANAHAN
SELAKU PEJABAT PELAKSANA TEKNIS
KEGIATAN/ (PPKOM)
KOTA PEKALONGAN



ROMI YULIANTO, ST
NIP. 19770722 1997031 002

DIBUAT :


KONSULTAN PERENCANA
CV. NIRMA CIPTA



KUSBIYANTO, ST
DIREKTUR

LEMBAR


JUMLAH LEMBAR

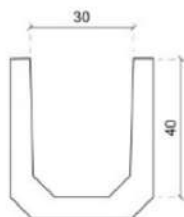

TAMPAK DEPAN




TAMPAK ATAS

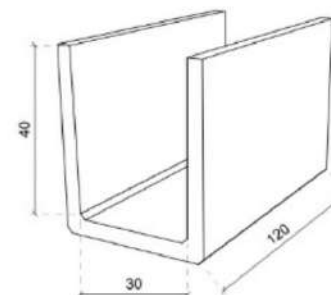


TAMPAK PERSPEKTIF


DETAIL U-DITCH 30cm x 40cm x 120cm
SKALA 1 : 15

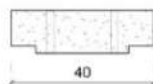

TAMPAK DEPAN

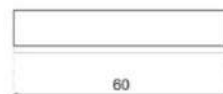

TAMPAK ATAS

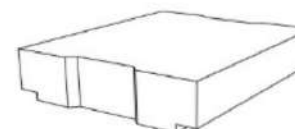

TAMPAK PERSPEKTIF

DETAIL COVER U-DITCH TYPE LD 30cm x 60cm
SKALA 1 : 15



PEMERINTAH KOTA PEKALONGAN
DINAS PERUMAHAN RAKYAT DAN KAWASAN PERMUKIMAN
Jl. Singaperbangsa 2 Kal. Pedasagih Koc. Pekalongan (Desa Tolo) 42081-42081

KEGIATAN :

PENINGKATAN KUALITAS KAWASAN
PERMUKIMAN KUMUH DENGAN LUAS
DIBAWAH 10 (SEPULUH) HA

SUB KEGIATAN :

PELAKSANAAN PEMBANGUNAN
PEMUGARAN/PEREMAJAAN PERMUKIMAN
KUMUH

PEKERJAAN :

PENINGKATAN KUALITAS JALAN DAN
SALURAN DRAINASE LINGKUNGAN KAMPUNG
CLUMPRIT RW 08 KELURAHAN DEGAYU

LOKASI : KOTA PEKALONGAN

TAHUN ANGGARAN : 2024

MENGETAHUI / MENSETUJUI :

KEPALA DINAS PERUMAHAN RAKYAT
DAN KAWASAN PERMUKIMAN
KOTA PEKALONGAN

ANDRIANTO, ST, MT
NIP. 19730111 1998031 006

DIPERIKSA :

KEPALA BIDANG KAWASAN PERMUKIMAN
DAN PERTANAHAN
SELAKU PEJABAT PELAKSANA TEKNIS
KEGIATAN/ (PPKOM)
KOTA PEKALONGAN


ROMI YULIANTO, ST
NIP. 19770722 1997031 002

DIBUAT :

KONSULTAN PERENCANA
CV. NIRMA CIPTA

KUSBIYANTO, ST
DIREKTUR

LEMBAR **JUMLAH LEMBAR**

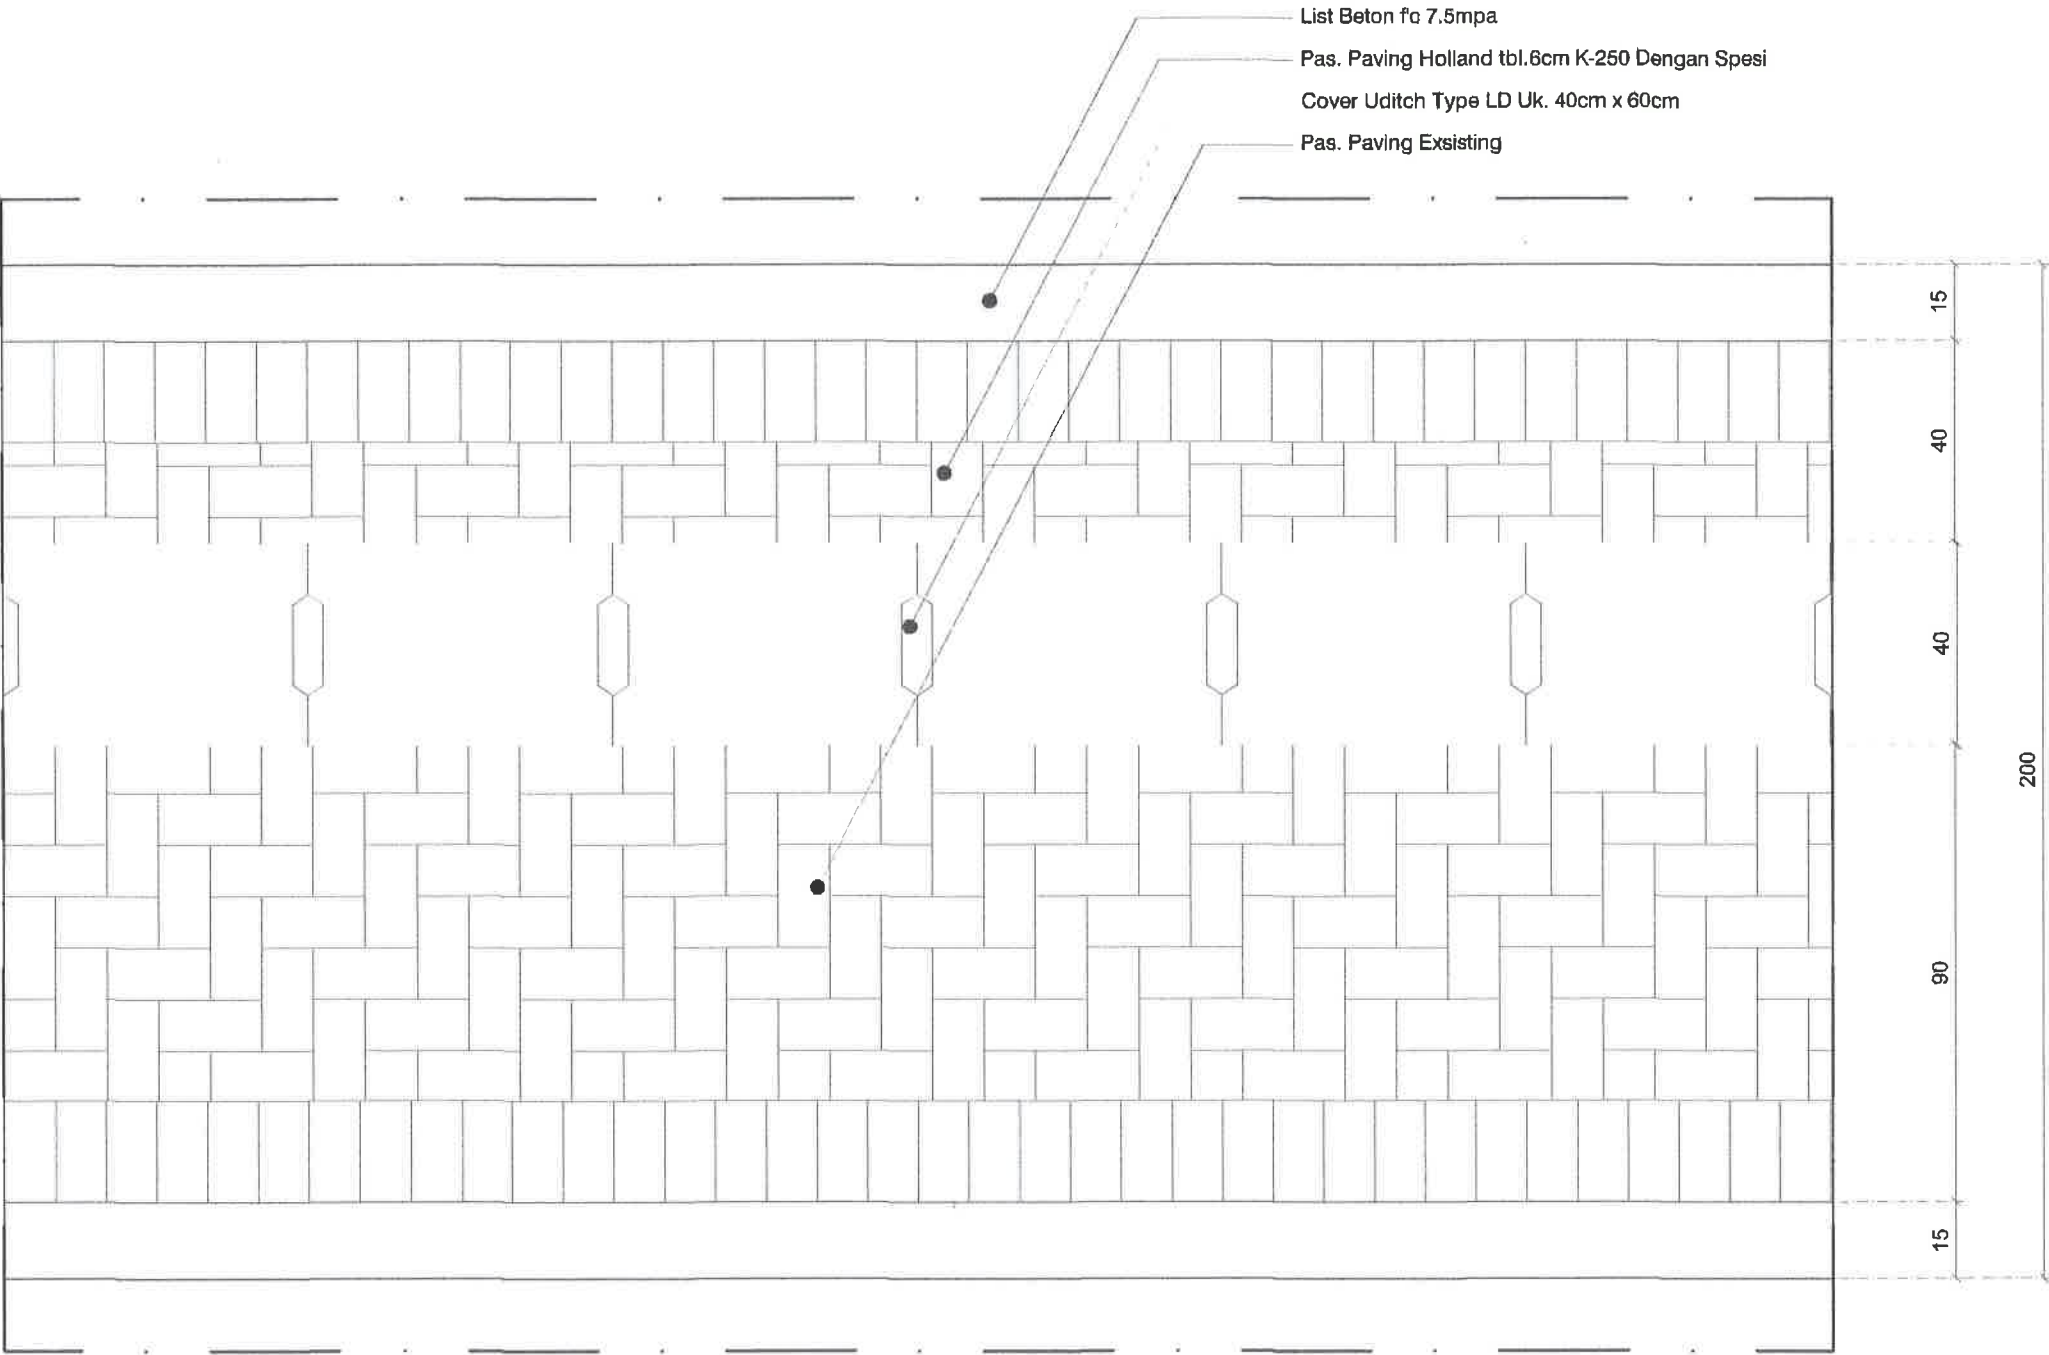

DETAIL MOTIF PAVING
SKALA 1 : 15



PEMERINTAH KOTA PEKALONGAN
DINAS PERUMAHAN RAKYAT DAN KAWASAN PERMUKIMAN
Jl. Singasari no 2 Kal. Podosugih Kec. Pekalongan Barat Telp. (0285) 422581

KEGIATAN :

PENINGKATAN KUALITAS KAWASAN
PERMUKIMAN KUMUH DENGAN LUAS
DIBAWAH 10 (SEPULUH) HA

SUB KEGIATAN :

PELAKSANAAN PEMBANGUNAN
PEMUGARAN/PEREMAJAAN PERMUKIMAN
KUMUH

PEKERJAAN :

PENINGKATAN KUALITAS JALAN DAN
SALURAN DRAINASE LINGKUNGAN KAMPUNG
CLUMPRIT RW 08 KELURAHAN DEGAYU

LOKASI : KOTA PEKALONGAN

TAHUN ANGGARAN : 2024

MENGETAHUI / MENYETUJUI :

KEPALA DINAS PERUMAHAN RAKYAT
DAN KAWASAN PERMUKIMAN
KOTA PEKALONGAN

ANDRIANTO, ST.,MT
NIP. 19730111 199803 1 006

DIPERIKSA :

KEPALA BIDANG KAWASAN PERMUKIMAN
DAN PERTANAHAN
SELAKU PEJABAT PELAKSANA TEKNIS
KEGIATAN/ (PPKOM)
KOTA PEKALONGAN


ROMI YULIANTO, ST
NIP. 19770722 199703 1 002

DIBUAT :

KONSULTAN PERENCANA
CV. NIRMA CIPTA


KUSBIYANTO, ST
DIREKTUR

LEMBAR JUMLAH LEMBAR

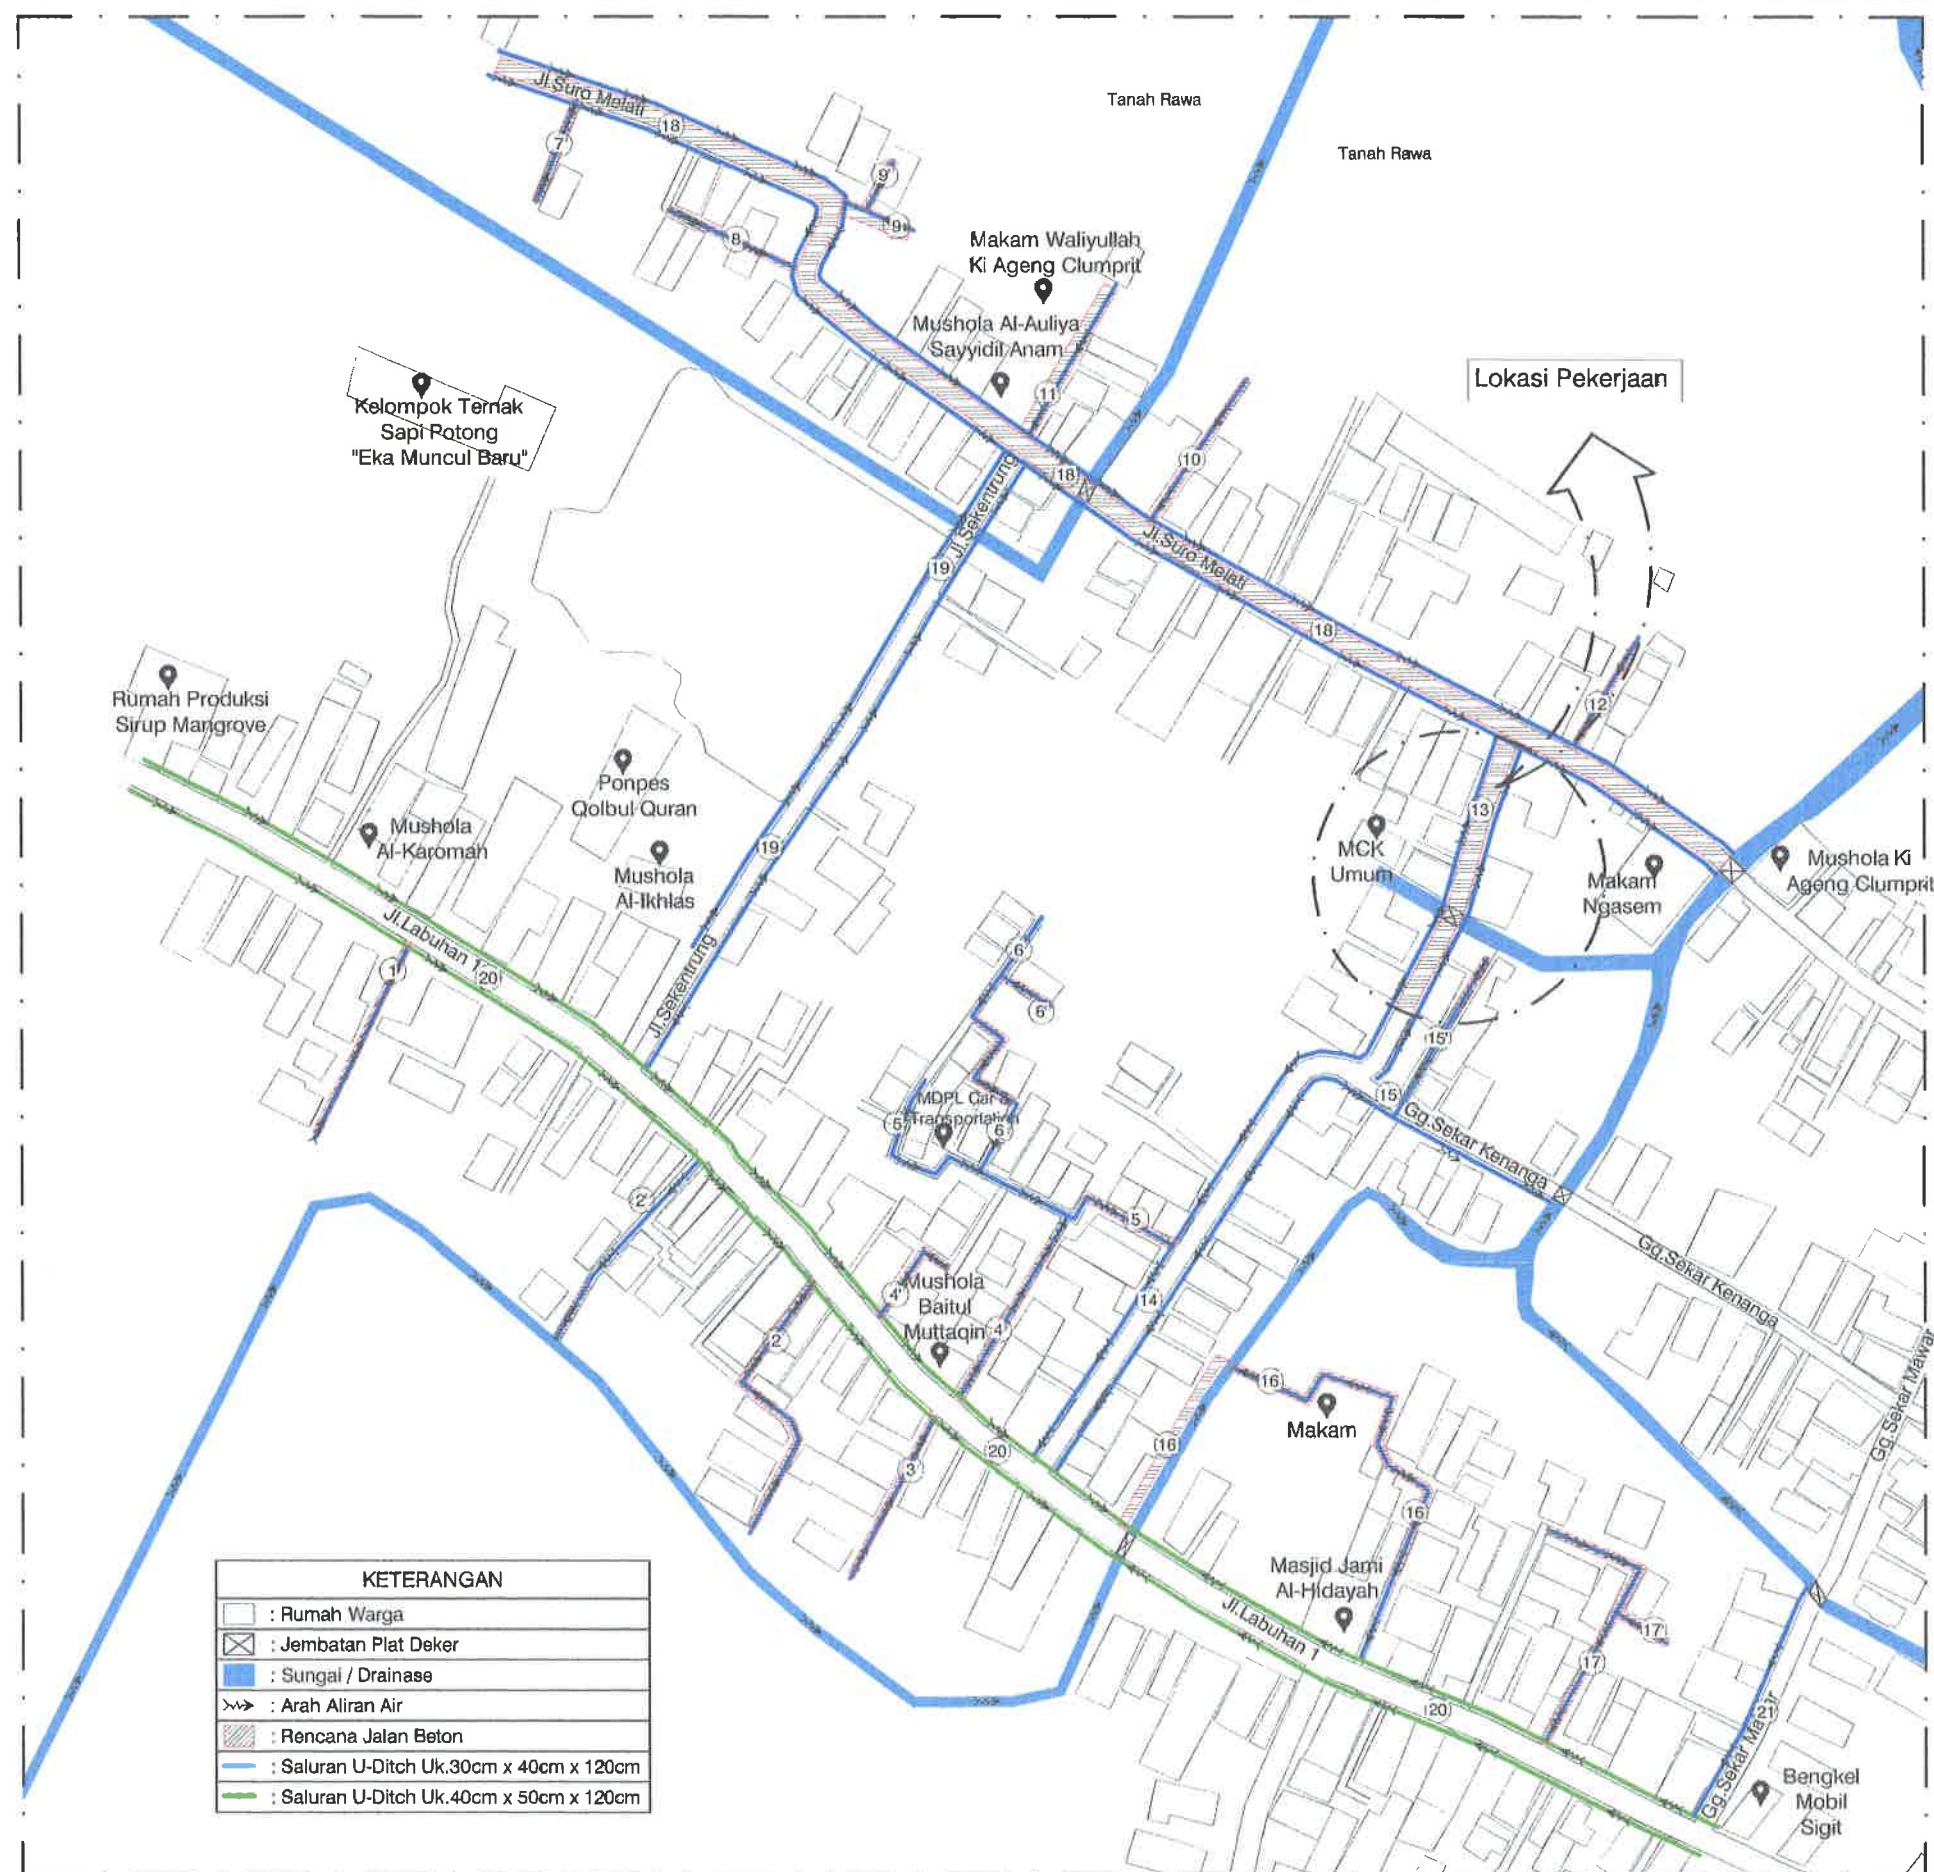

KETERANGAN	
	: Rumah Warga
	: Jembatan Plat Deker
	: Sungai / Drainase
	: Arah Aliran Air
	: Rencana Jalan Beton
	: Saluran U-Ditch Uk.30cm x 40cm x 120cm
	: Saluran U-Ditch Uk.40cm x 50cm x 120cm

SITEPLAN RENCANA JALAN SALURAN DRAINASE RUAS 13
SKALA : Nis

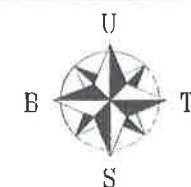

PEMERINTAH KOTA PEKALONGAN
DINAS PERUMAHAN RAKYAT DAN KAWASAN PERMUKIMAN
Jl. Singasari no 2 Kel. Podosugih Kec. Pekalongan Barai Telp. (0285) 422581

KEGIATAN :

PENINGKATAN KUALITAS KAWASAN
PERMUKIMAN KUMUH DENGAN LUAS
DIBAWAH 10 (SEPULUH) HA

SUB KEGIATAN :

PELAKSANAAN PEMBANGUNAN
PEMUGARAN/PEREMAJAAN PERMUKIMAN
KUMUH

PEKERJAAN :

PENINGKATAN KUALITAS JALAN DAN
SALURAN DRAINASE LINGKUNGAN KAMPUNG
CLUMPRIT RW 08 KELURAHAN DEGAYU

LOKASI : KOTA PEKALONGAN

TAHUN ANGGARAN : 2024

MENGETAHUI / MENYETUJUI :

KEPALA DINAS PERUMAHAN RAKYAT
DAN KAWASAN PERMUKIMAN
KOTA PEKALONGAN

ANDRIANTO, ST.,MT
NIP. 19730111 199803 1 006

DIPERIKSA :

KEPALA BIDANG KAWASAN PERMUKIMAN
DAN PERTANAHAN
SELAKU PEJABAT PELAKSANA TEKNIS
KEGIATAN/ (PPKOM)
KOTA PEKALONGAN



ROMI YULIANTO, ST
NIP. 19770722 199703 1 002

DIBUAT :

KONSULTAN PERENCANA
CV. NIRMA CIPTA

KUSBIYANTO, ST
DIREKTUR


LEMBAR JUMLAH LEMBAR

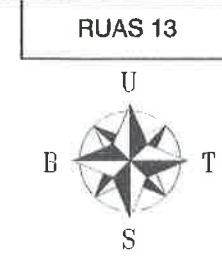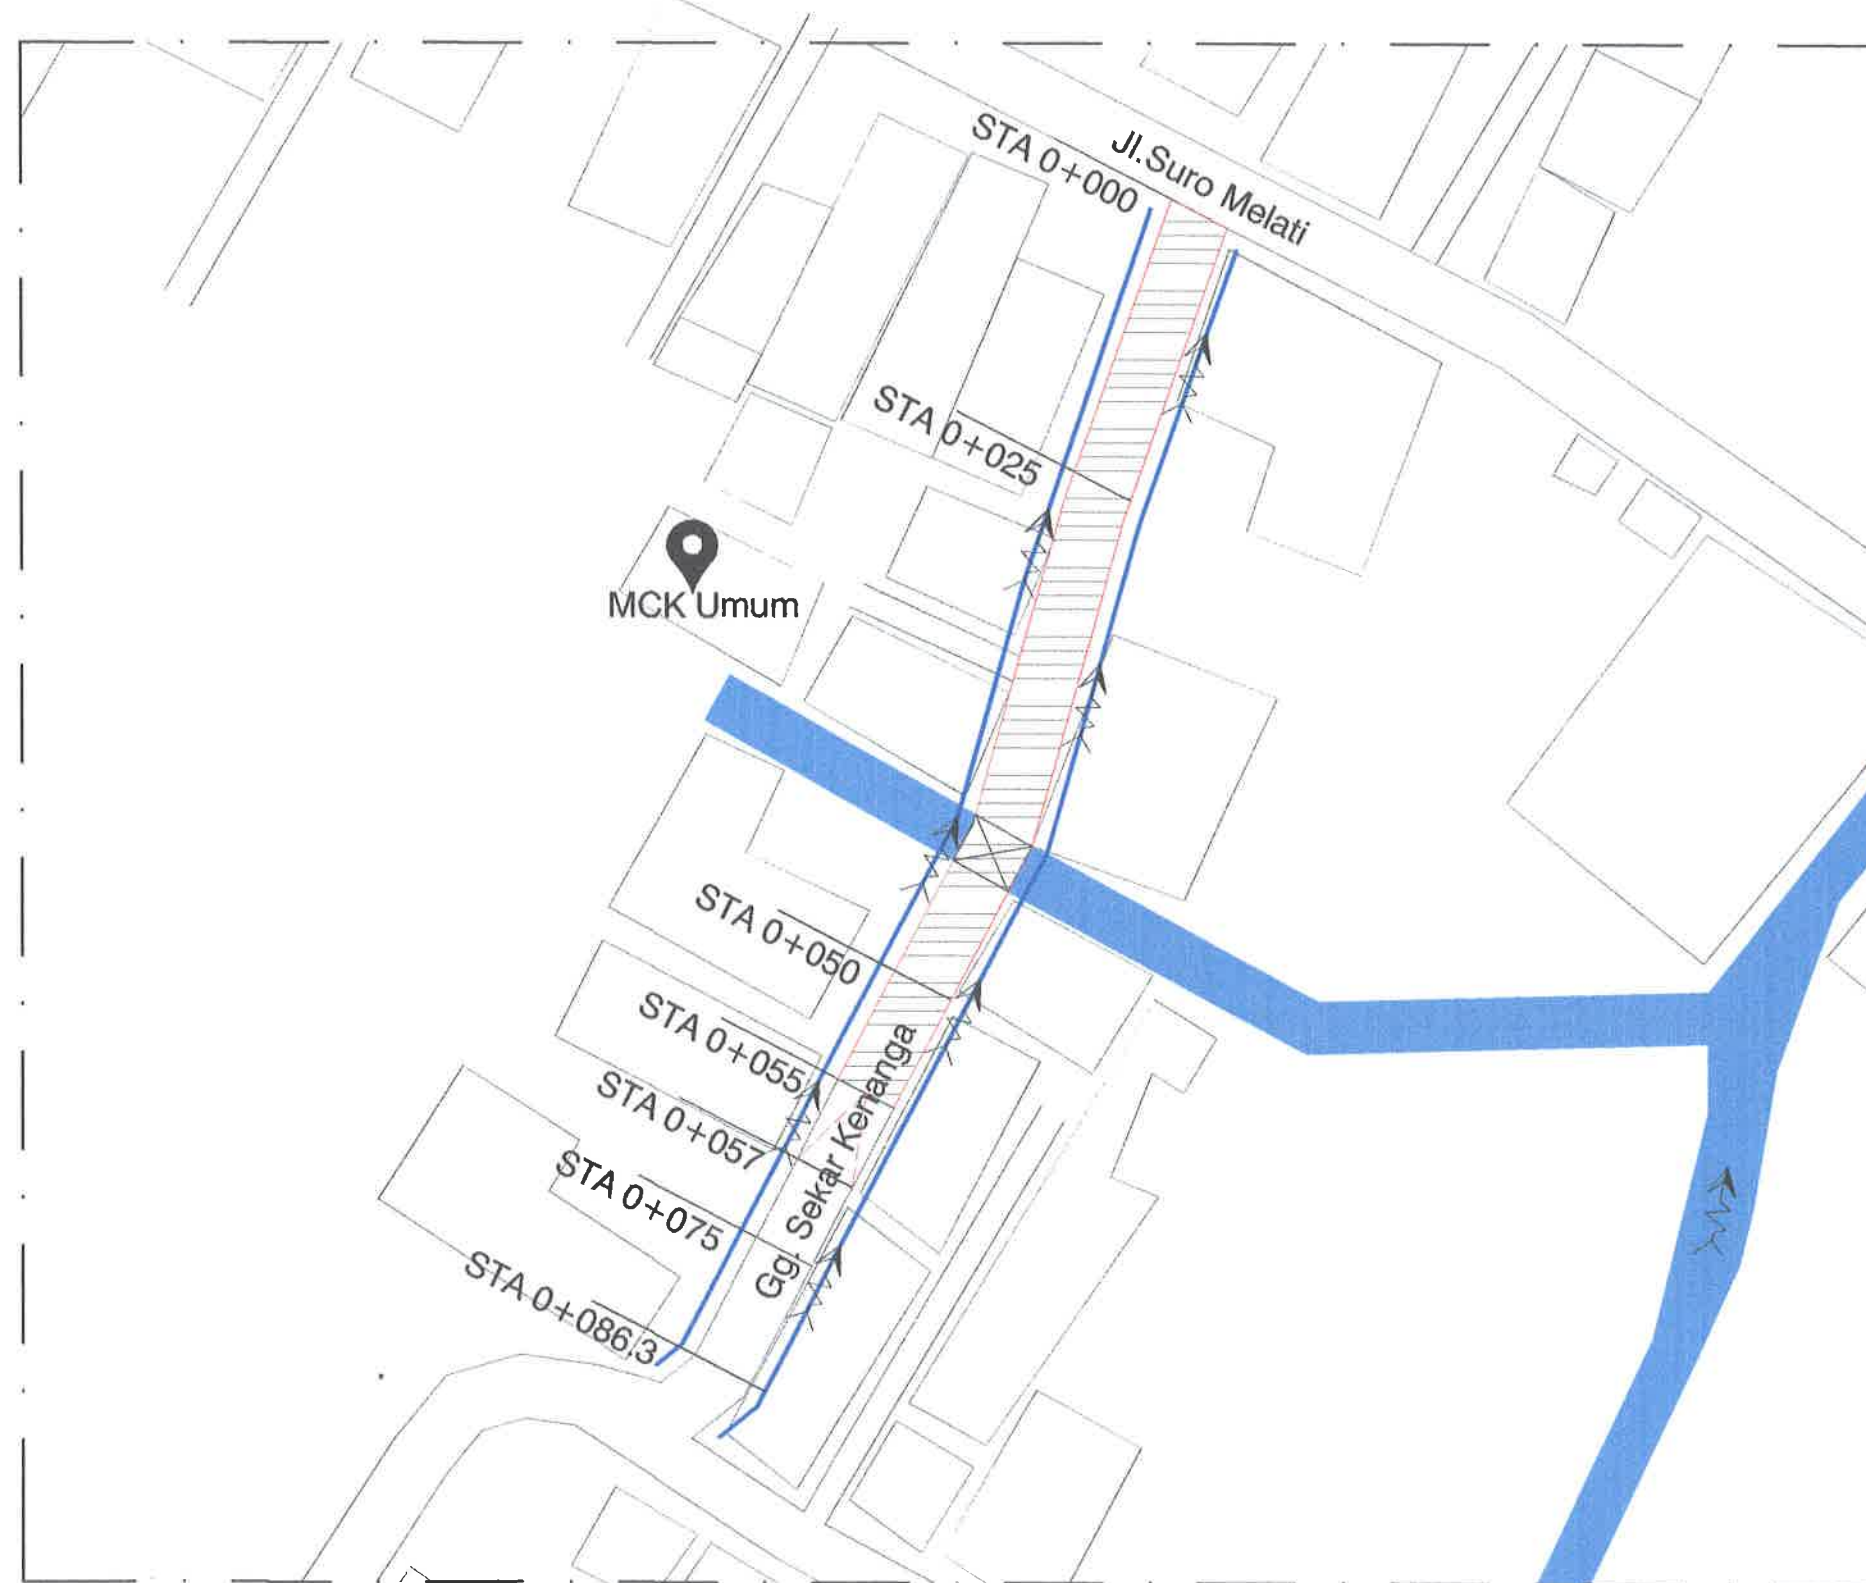

- Keterangan :**
- : Rumah Warga
 - : Arah Aliran Air
 - : Jalan Yang Tidak Dikerjakan
 - : Jalan Yang Dikerjakan
 - : Saluran U-Ditch Uk.30cm x 40cm x 120cm


DENAH RENCANA RUAS 13
SKALA : Nts

 PEMERINTAH KOTA PEKALONGAN DINAS PERUMAHAN RAKYAT DAN KAWASAN PERMUKIMAN Jl. Singasari no 2 Kel. Podosugih Kec. Pekalongan Baraj Telp. (0285) 422501	
KEGIATAN : PENINGKATAN KUALITAS KAWASAN PERMUKIMAN KUMUH DENGAN LUAS DIBAWAH 10 (SEPULUH) HA	
SUB KEGIATAN : PELAKSANAAN PEMBANGUNAN PEMUGARAN/PEREMAJAAN PERMUKIMAN KUMUH	
PEKERJAAN : PENINGKATAN KUALITAS JALAN DAN SALURAN DRAINASE LINGKUNGAN KAMPUNG CLUMPRIT RW 08 KELURAHAN DEGAYU	
LOKASI : KOTA PEKALONGAN	
TAHUN ANGGARAN : 2024	
MENGETAHUI / MENYETUJUI : KEPALA DINAS PERUMAHAN RAKYAT DAN KAWASAN PERMUKIMAN KOTA PEKALONGAN	
 ANDRIANTO, ST, MT NIP. 19730111 199803 1 006	
DIPERIKSA : KEPALA BIDANG KAWASAN PERMUKIMAN DAN PERTANAHAN SELAKU PEJABAT PELAKSANA TEKNIS KEGIATAN/ (PPKOM) KOTA PEKALONGAN	
 ROMI YULIANTO, ST NIP. 19770722 199703 1 002	
DIBUAT : KONSULTAN PERENCANA CV. NIRMA CIPTA	
 KUSBIYANTO, ST DIREKTUR	
LEMBAR	JUMLAH LEMBAR

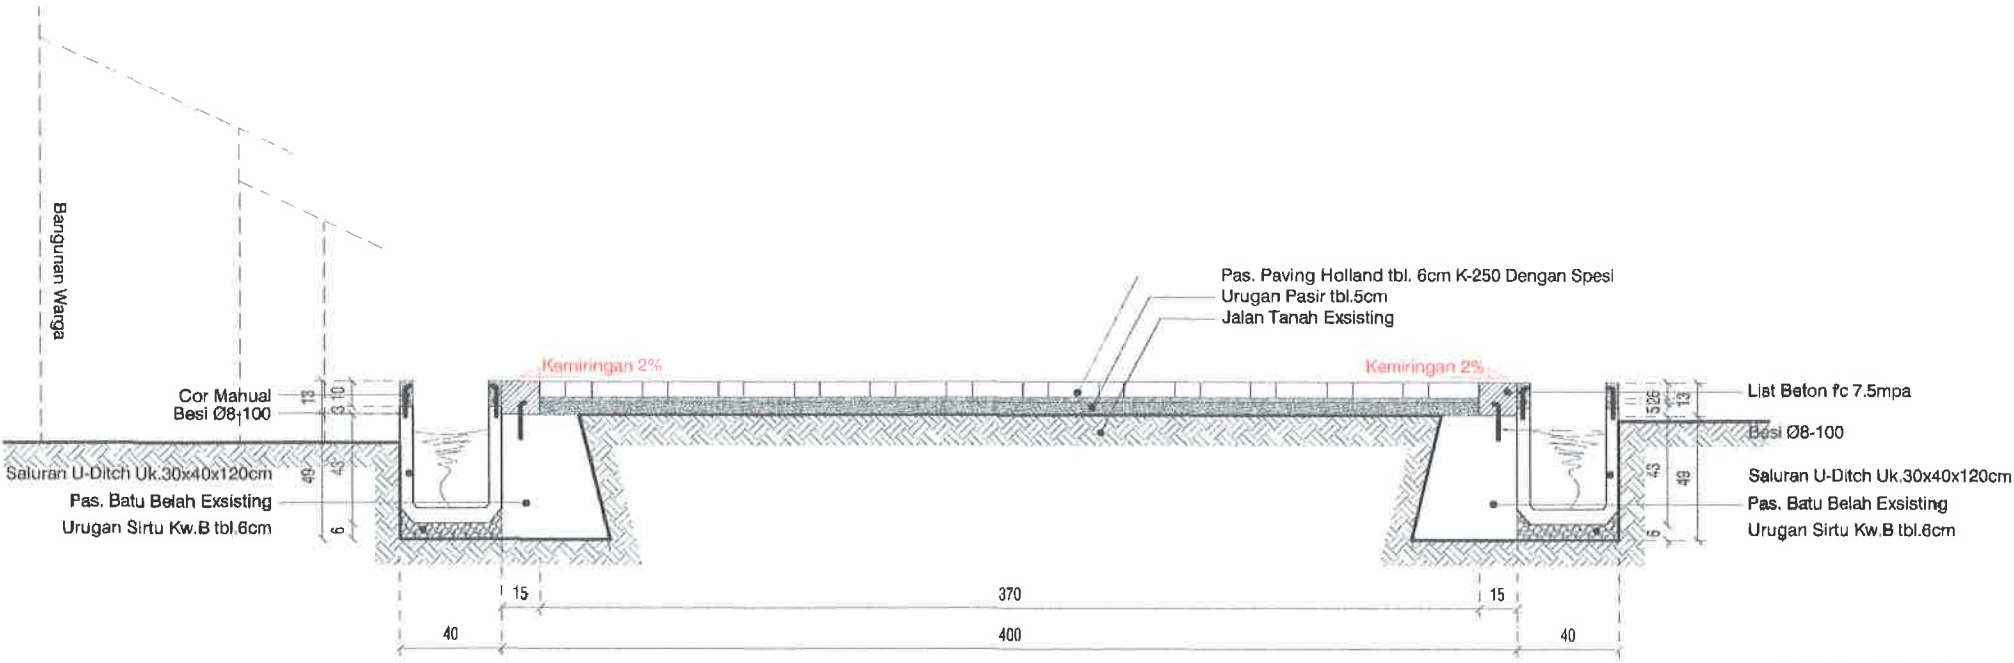

POTONGAN STA 0+000

SKALA 1 : 30

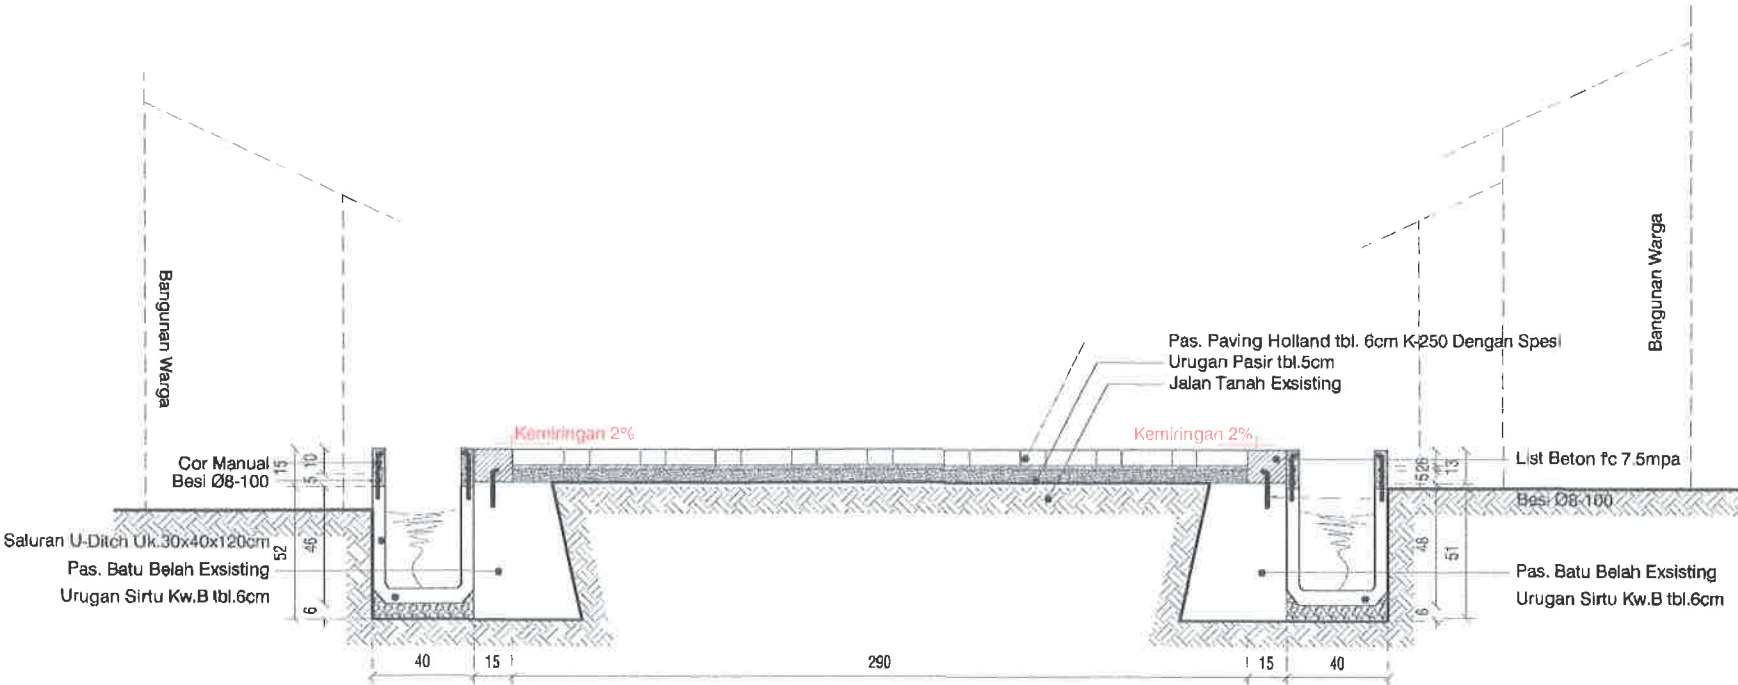

POTONGAN STA 0+025.5

SKALA 1 : 30



PEMERINTAH KOTA PEKALONGAN
DINAS PERUMAHAN RAKYAT DAN KAWASAN PERMUKIMAN
Jl. Singasari no 2 Kel. Podosugih Kec. Pekalongan Barat Telp. (0285) 422501

KEGIATAN :

PENINGKATAN KUALITAS KAWASAN
PERMUKIMAN KUMUH DENGAN LUAS
DIBAWAH 10 (SEPULUH) HA

SUB KEGIATAN :

PELAKSANAAN PEMBANGUNAN
PEMUGARAN/PEREMAJAAN PERMUKIMAN
KUMUH

PEKERJAAN :

PENINGKATAN KUALITAS JALAN DAN
SALURAN DRAINASE LINGKUNGAN KAMPUNG
CLUMPRIT RW 08 KELURAHAN DEGAYU

LOKASI : KOTA PEKALONGAN

TAHUN ANGGARAN : 2024

MENGETAHUI / MENYETUJUI :

KEPALA DINAS PERUMAHAN RAKYAT
DAN KAWASAN PERMUKIMAN
KOTA PEKALONGAN

ANDRIANTO, ST,MT
NIP. 19730111 199803 1 006

DIPERIKSA :

KEPALA BIDANG KAWASAN PERMUKIMAN
DAN PERTANAHAN
SELAKU PEJABAT PELAKSANA TEKNIS
KEGIATAN/ (PPKOM)
KOTA PEKALONGAN


ROMI YULIANTO, ST
NIP. 19770722 199703 1 002

DIBUAT :


KONSULTAN PERENCANA
CV. NIRMA CIPTA

KUSBIYANTO, ST
DIREKTUR

LEMBAR JUMLAH LEMBAR

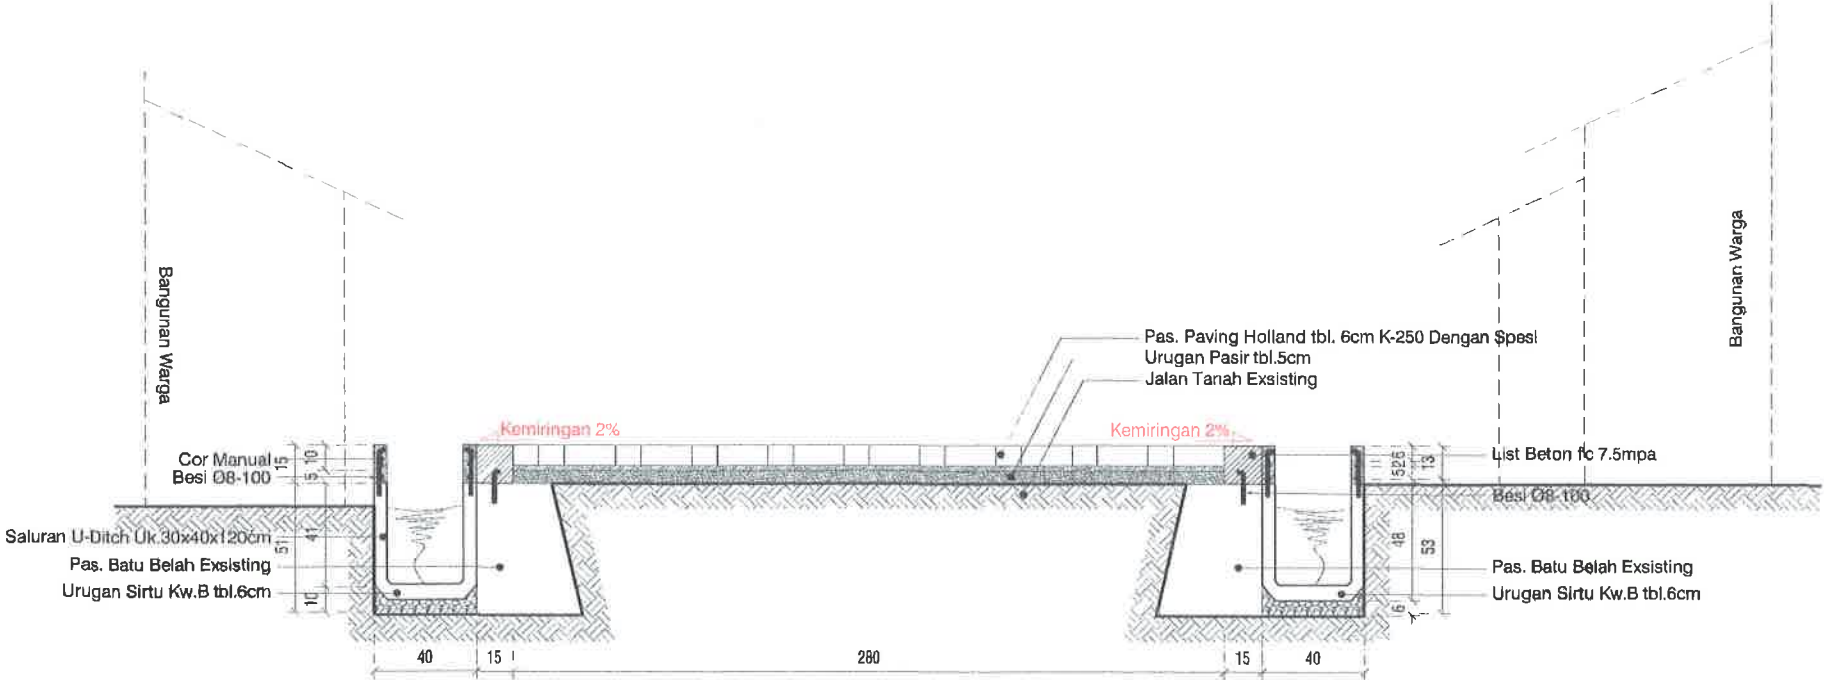

POTONGAN STA 0+050
SKALA 1 : 30

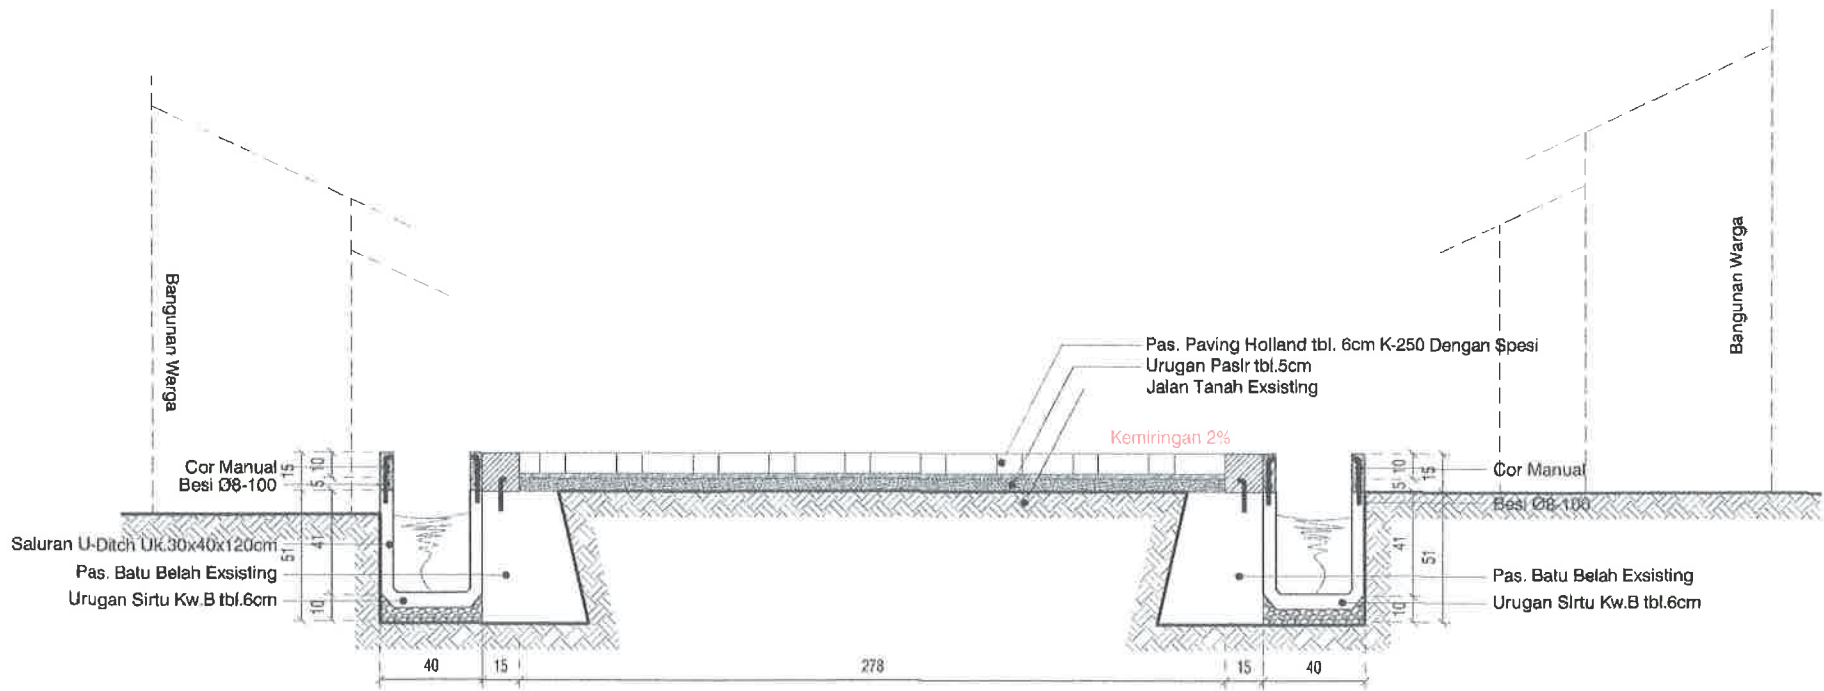

POTONGAN STA 0+055
SKALA 1 : 30



PEMERINTAH KOTA PEKALONGAN
DINAS PERUMAHAN RAKYAT DAN KAWASAN PERMUKIMAN
Jl. Singasari no 2 Kel. Podosugih Kec. Pekalongan Barai Telp. (0285) 4225911

KEGIATAN :

PENINGKATAN KUALITAS KAWASAN
PERMUKIMAN KUMUH DENGAN LUAS
DIBAWAH 10 (SEPULUH) HA

SUB KEGIATAN :

PELAKSANAAN PEMBANGUNAN
PEMUGARAN/PEREMAJAAN PERMUKIMAN
KUMUH

PEKERJAAN :

PENINGKATAN KUALITAS JALAN DAN
SALURAN DRAINASE LINGKUNGAN KAMPUNG
CLUMPRIT RW 08 KELURAHAN DEGAYU

LOKASI : KOTA PEKALONGAN

TAHUN ANGGARAN : 2024

MENGETAHUI / MENYETUJUI :

KEPALA DINAS PERUMAHAN RAKYAT
DAN KAWASAN PERMUKIMAN
KOTA PEKALONGAN

ANDRIANTO, ST, MT
NIP. 19730111 199803 1 006

DIPERIKSA :

KEPALA BIDANG KAWASAN PERMUKIMAN
DAN PERTANAHAN
SELAKU PEJABAT PELAKSANA TEKNIS
KEGIATAN/ (PPKOM)
KOTA PEKALONGAN


ROMI YULIANTO, ST
NIP. 19770722 199703 1 002

DIBUAT :

KONSULTAN PERENCANA
CV. NIRMA CIPTA


KUSBIYANTO, ST
DIREKTUR

LEMBAR JUMLAH LEMBAR

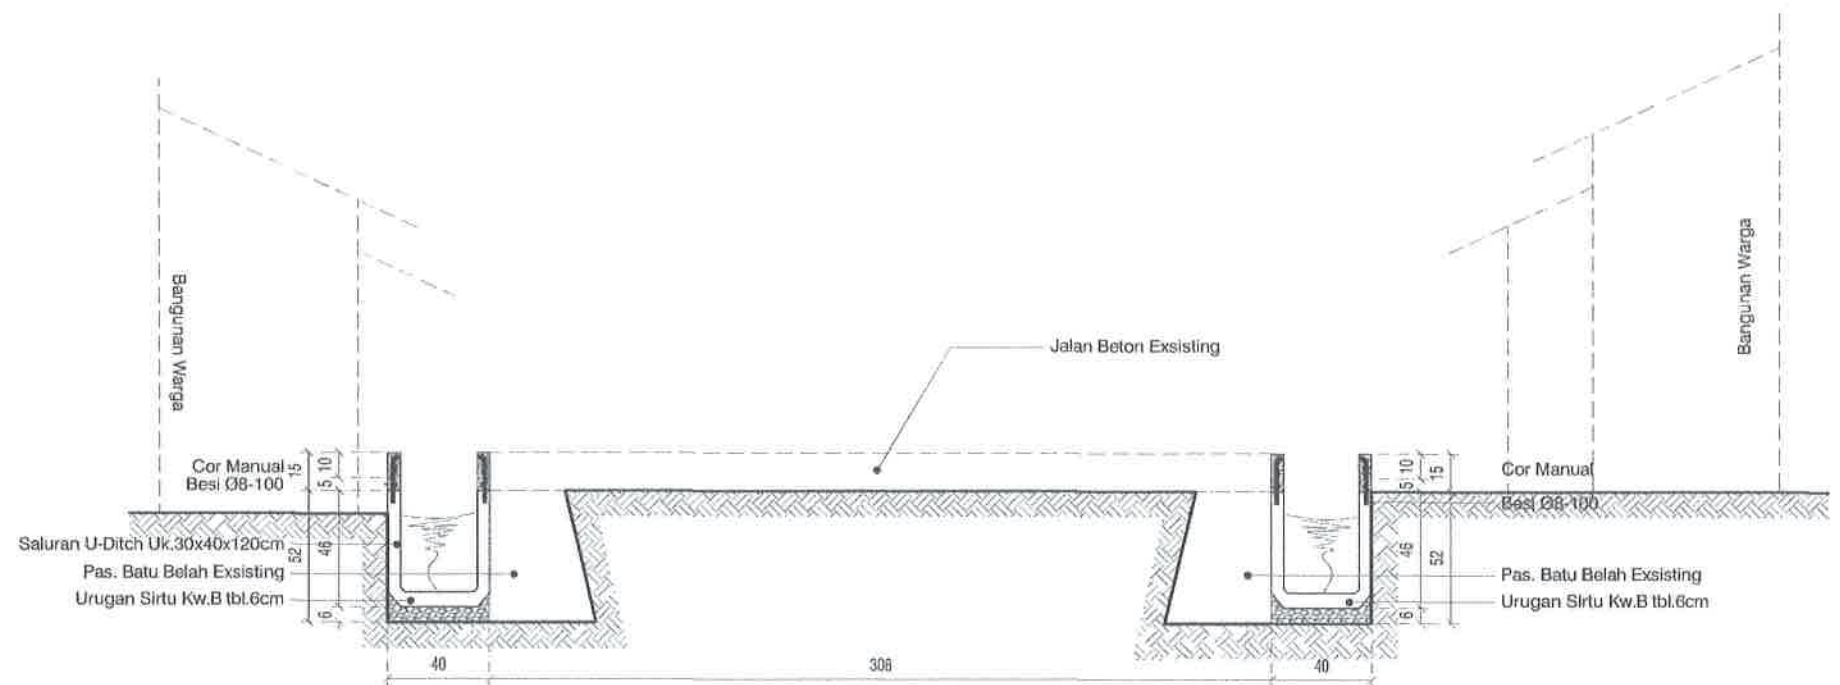

POTONGAN STA 0+057

SKALA 1 : 30

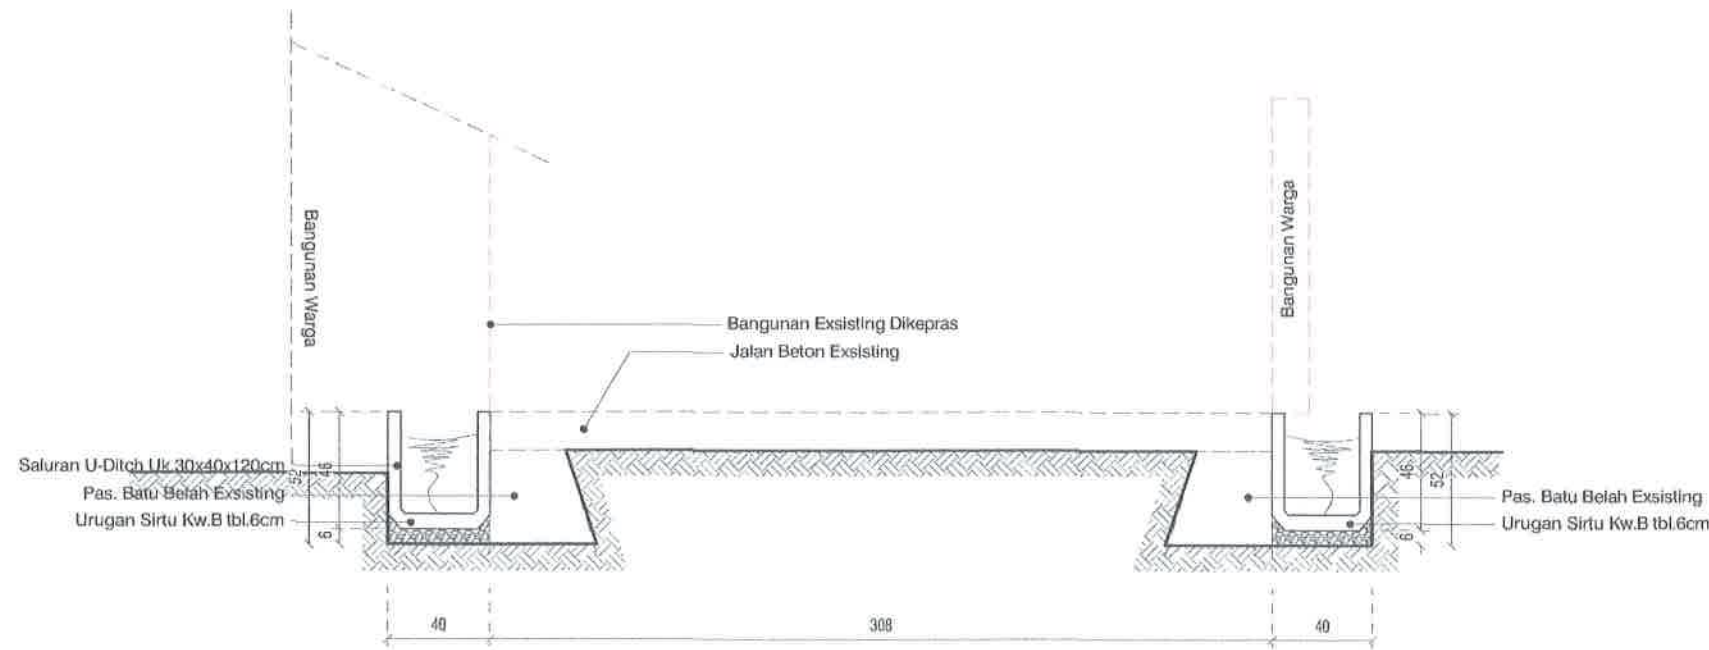

POTONGAN STA 0+075

SKALA 1 : 30



PEMERINTAH KOTA PEKALONGAN
DINAS PERUMAHAN RAKYAT DAN KAWASAN PERMUKIMAN
Jl. Singosari no 2 Kel. Podosugih Kec. Pekalongan Barat Telp. (0285) 422501

KEGIATAN :

PENINGKATAN KUALITAS KAWASAN
PERMUKIMAN KUMUH DENGAN LUAS
DIBAWAH 10 (SEPULUH) HA

SUB KEGIATAN :

PELAKSANAAN PEMBANGUNAN
PEMUGARAN/PEREMAJAAN PERMUKIMAN
KUMUH

PEKERJAAN :

PENINGKATAN KUALITAS JALAN DAN
SALURAN DRAINASE LINGKUNGAN KAMPUNG
CLUMPRIT RW 08 KELURAHAN DEGAYU

LOKASI : KOTA PEKALONGAN

TAHUN ANGGARAN : 2024

MENGETAHUI / MENSETUJUI :

KEPALA DINAS PERUMAHAN RAKYAT
DAN KAWASAN PERMUKIMAN
KOTA PEKALONGAN

ANDRIANTO, ST.,MT
NIP. 19730111 199803 1 006

DIPERIKSA :

KEPALA BIDANG KAWASAN PERMUKIMAN
DAN PERTANAHAN
SELAKU PEJABAT PELAKSANA TEKNIS
KEGIATAN/ (PPKOM)
KOTA PEKALONGAN

ROMI YULIANTO, ST
NIP. 19770722 199703 1 002


DIBUAT :

KONSULTAN PERENCANA
CV. NIRMA CIPTA


KUSBIYANTO, ST
DIREKTUR

LEMBAR


JUMLAH LEMBAR

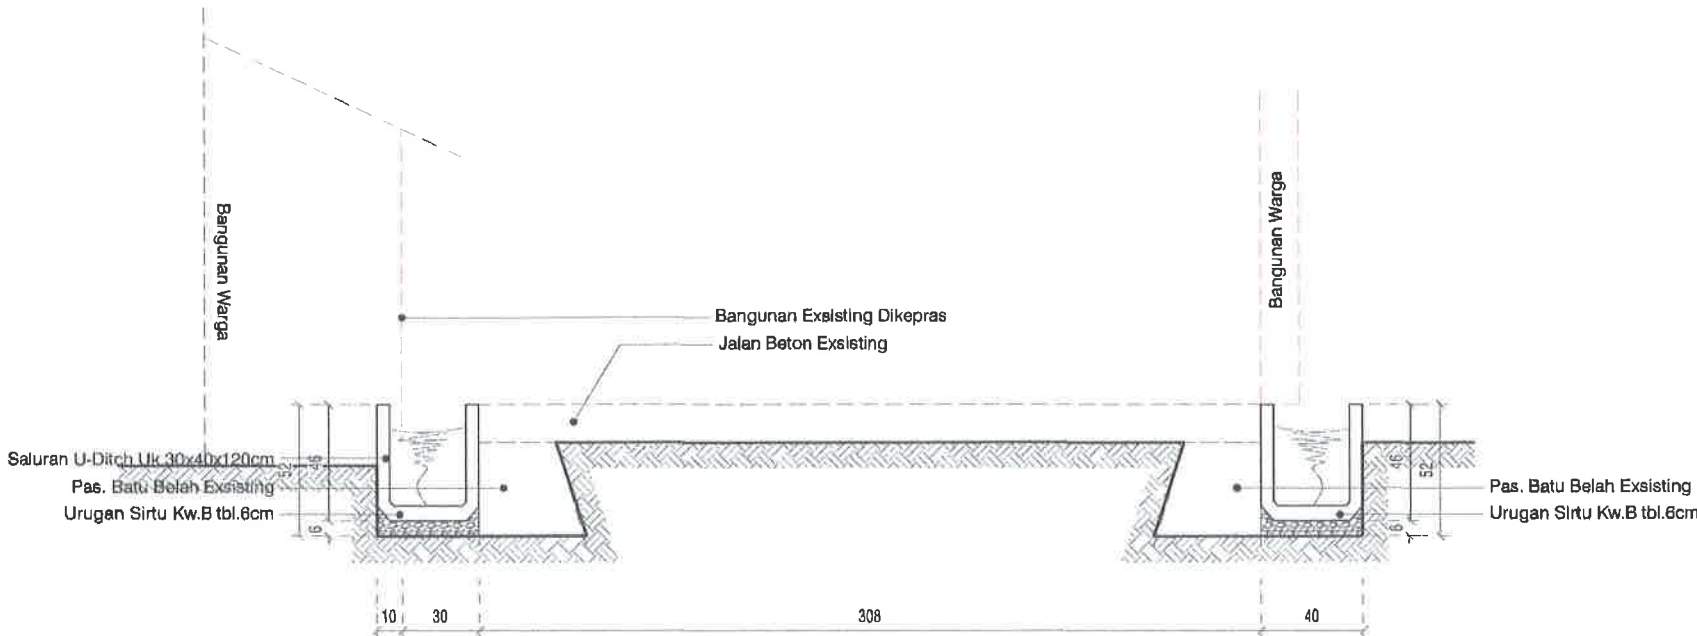

POTONGAN STA 0+086.3
SKALA 1 : 30

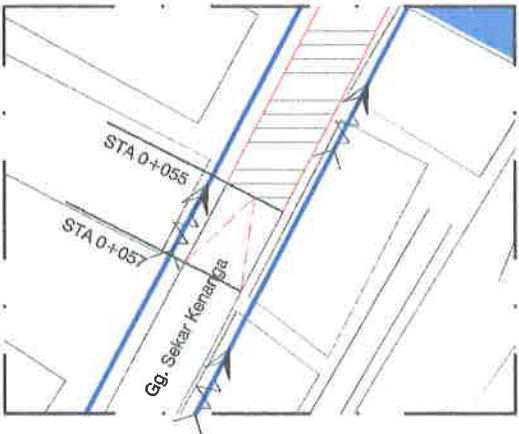

DENAH OPRITAN AKHIR
SKALA : Nis

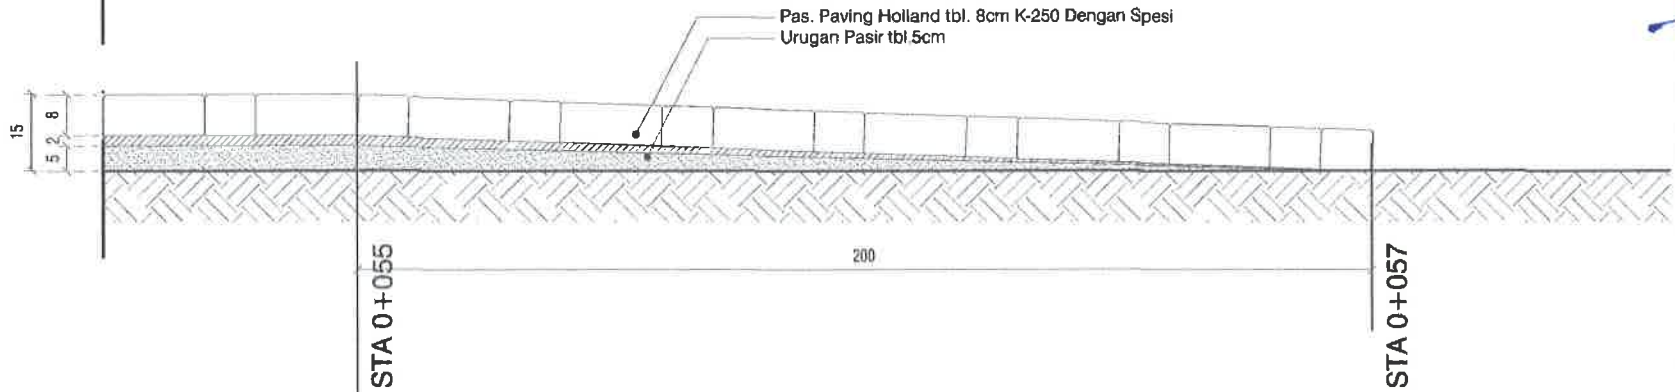

POTONGAN OPRITAN AKHIR
SKALA 1 : 15



PEMERINTAH KOTA PEKALONGAN
DINAS PERUMAHAN RAKYAT DAN KAWASAN PERMUKIMAN
Jl. Singosari no 2 Kal. Podosugih Kec. Pekalongan Barat Telp. (0285) 422581

KEGIATAN :

PENINGKATAN KUALITAS KAWASAN
PERMUKIMAN KUMUH DENGAN LUAS
DIBAWAH 10 (SEPULUH) HA

SUB KEGIATAN :

PELAKSANAAN PEMBANGUNAN
PEMUGARAN/PEREMAJAAN PERMUKIMAN
KUMUH

PEKERJAAN :

PENINGKATAN KUALITAS JALAN DAN
SALURAN DRAINASE LINGKUNGAN KAMPUNG
CLUMPRIT RW 08 KELURAHAN DEGAYU

LOKASI : KOTA PEKALONGAN

TAHUN ANGGARAN : 2024

MENGETAHUI / MENYETUJUI :

KEPALA DINAS PERUMAHAN RAKYAT
DAN KAWASAN PERMUKIMAN
KOTA PEKALONGAN

ANDRIANTO, ST.,MT
NIP. 19730111 199803 1 006

DIPERIKSA :

KEPALA BIDANG KAWASAN PERMUKIMAN
DAN PERTANAHAN
SELAKU PEJABAT PELAKSANA TEKNIS
KEGIATAN/ (PPKOM)
KOTA PEKALONGAN


ROMI YULIANTO, ST
NIP. 19770722 199703 1 002

DIBUAT :

KONSULTAN PERENCANA
CV. NIRMA CIPTA

KUSNANTO, ST
DIREKTUR


LEMBAR JUMLAH LEMBAR

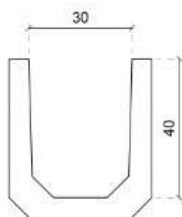

TAMPAK DEPAN



TAMPAK ATAS

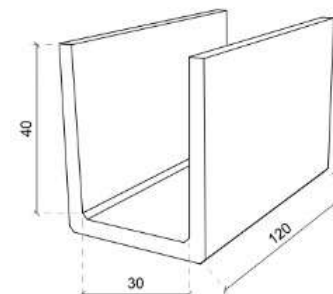

TAMPAK PERSPEKTIF

DETAIL U-DITCH 30cm x 40cm x 120cm
SKALA 1 : 15



PEMERINTAH KOTA PEKALONGAN
DINAS PERUMAHAN RAKYAT DAN KAWASAN PERMUKIMAN
Jl. Diponegoro no 2 Kel. Pongreh Kidul Kec. Pekalongan Kota Pekalongan 52014

KEGIATAN :

PENINGKATAN KUALITAS KAWASAN
PERMUKIMAN KUMUH DENGAN LUAS
DIBAWAH 10 (SEPULUH) HA

SUB KEGIATAN :

PELAKSANAAN PEMBANGUNAN
PEMUGARAN/PEREMAJAAN PERMUKIMAN
KUMUH

PEKERJAAN :

PENINGKATAN KUALITAS JALAN DAN
SALURAN DRAINASE LINGKUNGAN KAMPUNG
CLUMPRIT RW 08 KELLURAHAN DEGAYU

LOKASI : KOTA PEKALONGAN

TAHUN ANGGARAN : 2024

MENGETAHUI / MENYETUJUI :

KEPALA DINAS PERUMAHAN RAKYAT
DAN KAWASAN PERMUKIMAN
KOTA PEKALONGAN

(Signature)
ANDRIANTO, ST, MT
NIP. 19730111 199803 1 006

DIPERIKSA :

KEPALA BIDANG KAWASAN PERMUKIMAN
DAN PERTANAHAN
SELAKU PEJABAT PELAKSANA TEKNIS
KEGIATAN/ (PPKOM)
KOTA PEKALONGAN

(Signature)


ROMI YULIANTO, ST
NIP. 19770722 199703 1 002

DIBUAT :

KONSULTAN PERENCANA
CV. NIRMA CIPTA

(Signature)
KUSBIYANTO, ST
DIREKTUR

LEMBAR JUMLAH LEMBAR

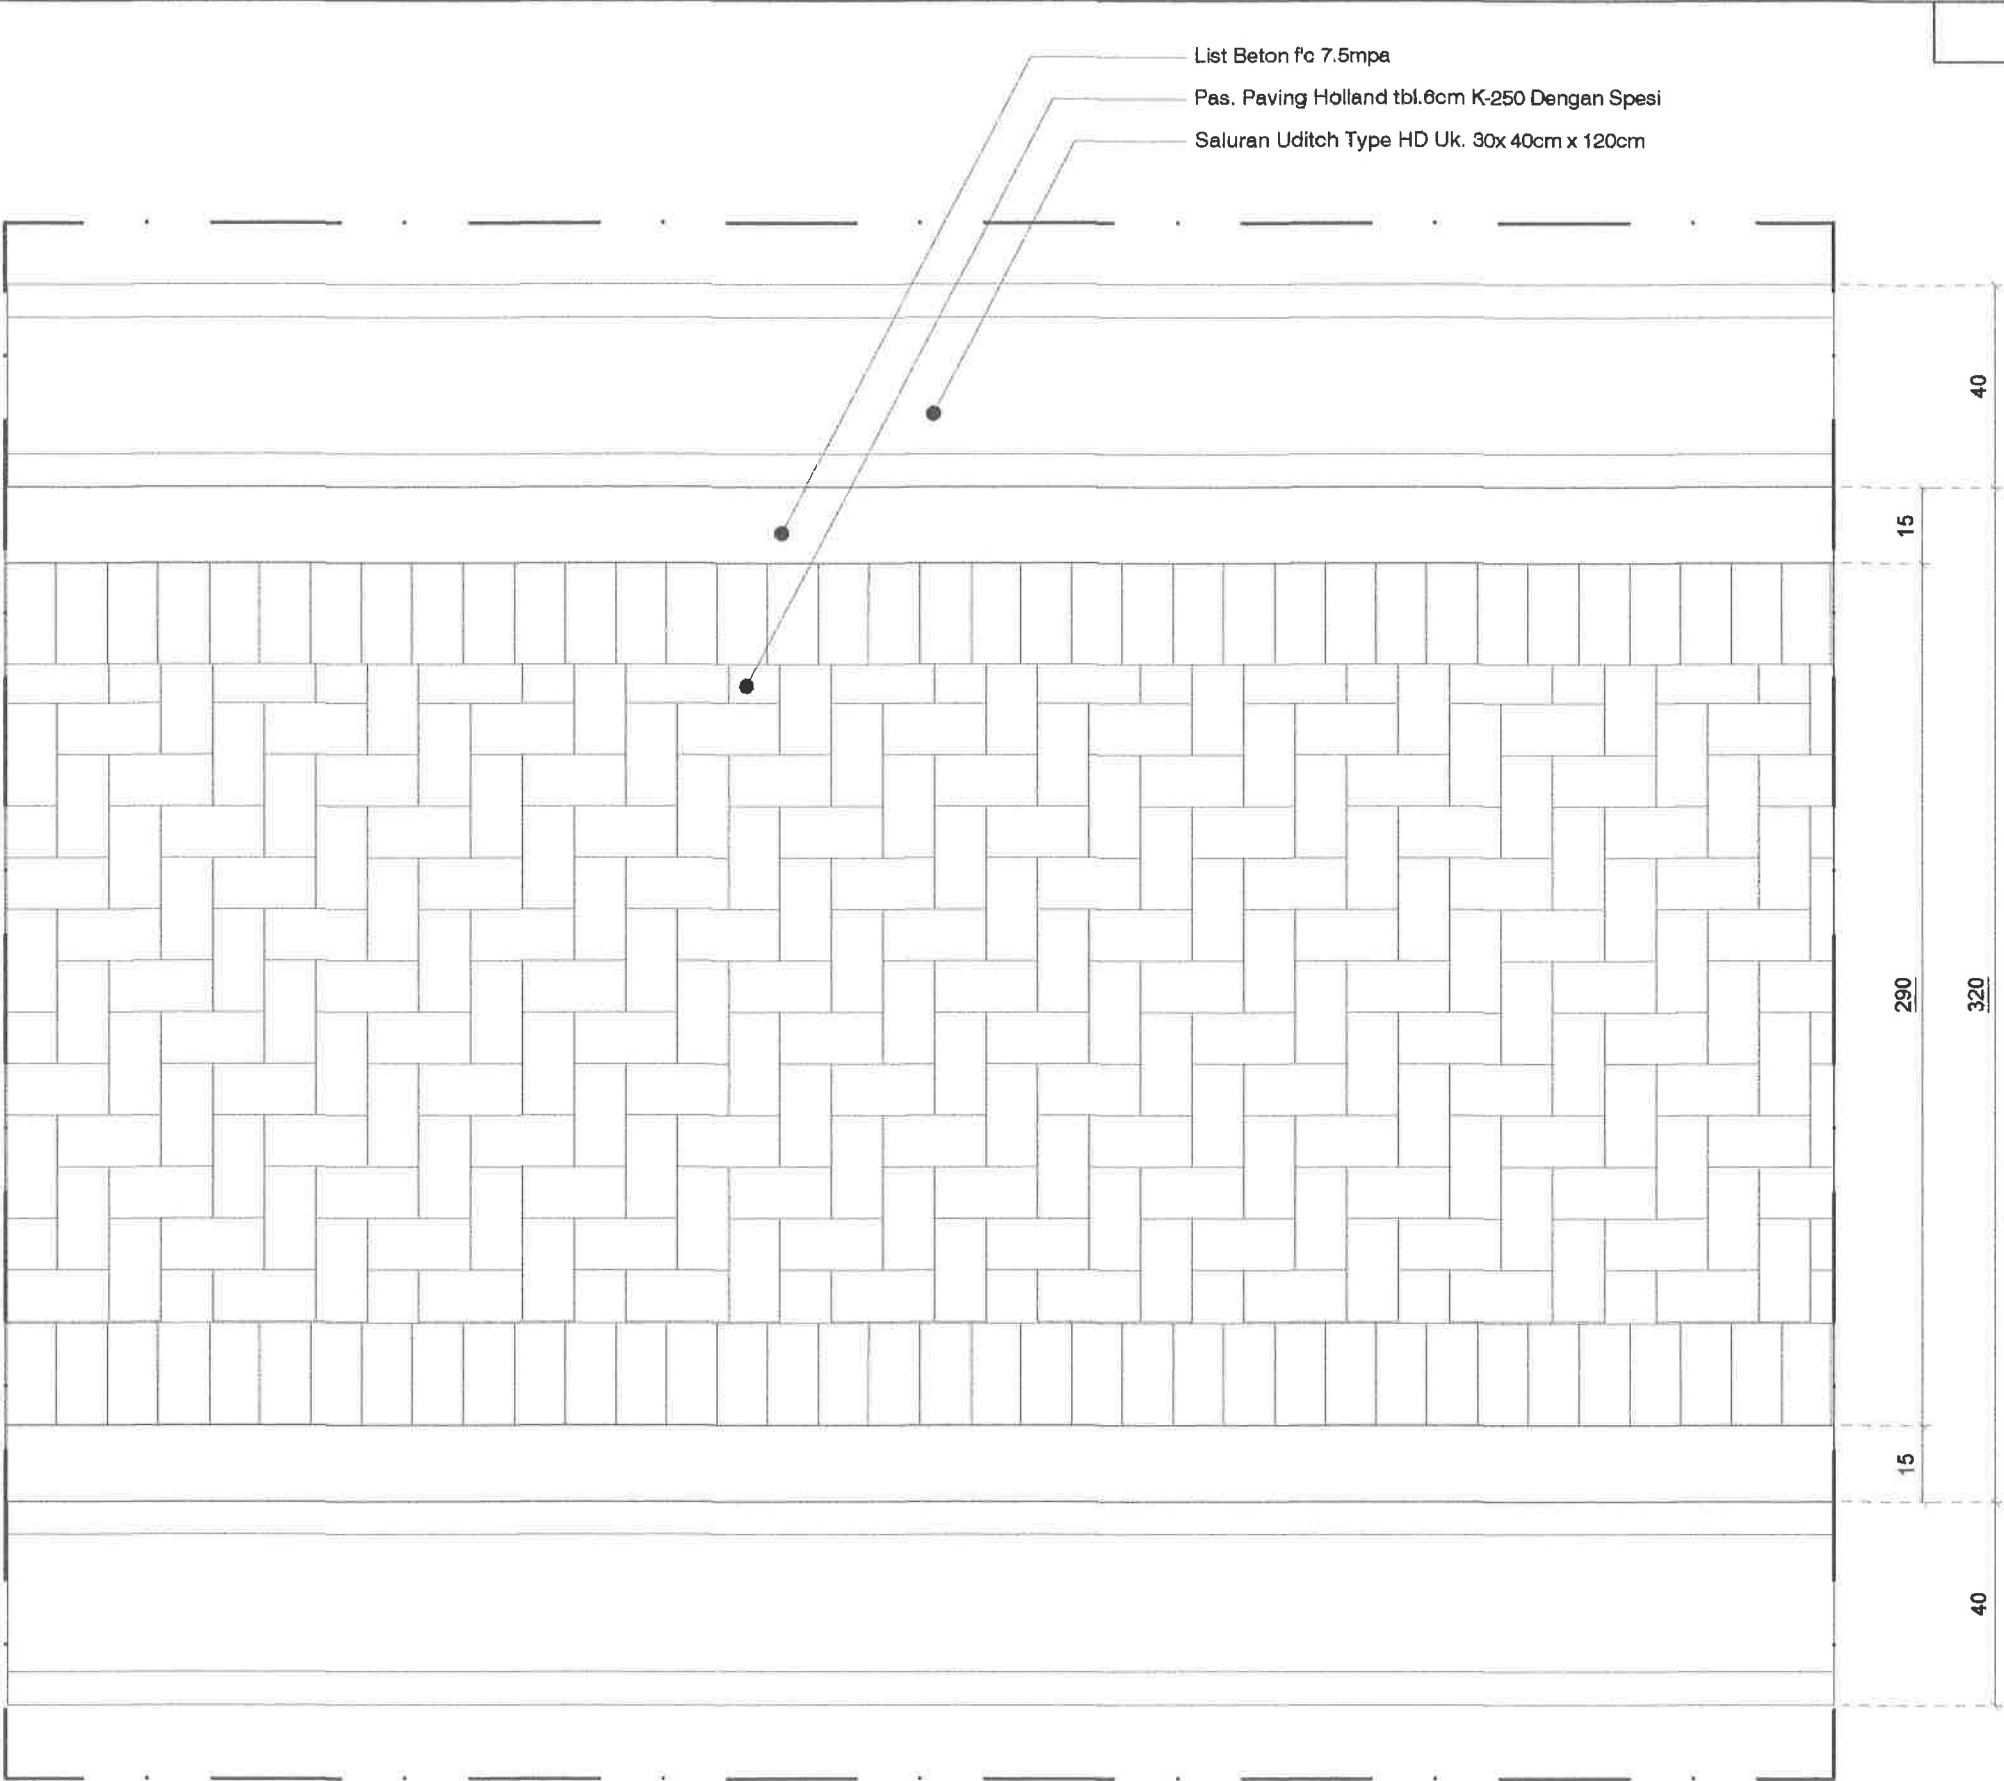

DETAIL MOTIF PAVING
SKALA 1 : 15

RUAS 13



PEMERINTAH KOTA PEKALONGAN
DINAS PERUMAHAN RAKYAT DAN KAWASAN PERMUKIMAN
Jl. Singosari no 2 Kel. Podosugih Kec. Pekalongan Barat Telp. (0286) 422611

KEGIATAN :

PENINGKATAN KUALITAS KAWASAN
PERMUKIMAN KUMUH DENGAN LUAS
DIBAWAH 10 (SEPULUH) HA

SUB KEGIATAN :

PELAKSANAAN PEMBANGUNAN
PEMUGARAN/PEREMAJAAN PERMUKIMAN
KUMUH

PEKERJAAN :

PENINGKATAN KUALITAS JALAN DAN
SALURAN DRAINASE LINGKUNGAN KAMPUNG
CLUMPRIT RW 08 KELURAHAN DEGAYU

LOKASI : KOTA PEKALONGAN

TAHUN ANGGARAN : 2024

MENGETAHUI / MENYETUJUI :

KEPALA DINAS PERUMAHAN RAKYAT
DAN KAWASAN PERMUKIMAN
KOTA PEKALONGAN

Signature of Andrianto, ST., MT

ANDRIANTO, ST., MT
NIP. 19730111 199803 1 006

DIPERIKSA :

KEPALA BIDANG KAWASAN PERMUKIMAN
DAN PERTANAHAN
SELAKU PEJABAT PELAKSANA TEKNIS
KEGIATAN/ (PPKOM)
KOTA PEKALONGAN

Signature of Romi Yulianto, ST

ROMI YULIANTO, ST
NIP. 19770722 199703 1 002

DIBUAT :



KONSULTAN PERENCANA
CV. NIRMA CIPTA

CV. NIRMA CIPTA
KONSULTAN

KUSBIYANTO, ST
DIREKTUR

LEMBAR

JUMLAH LEMBAR

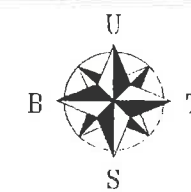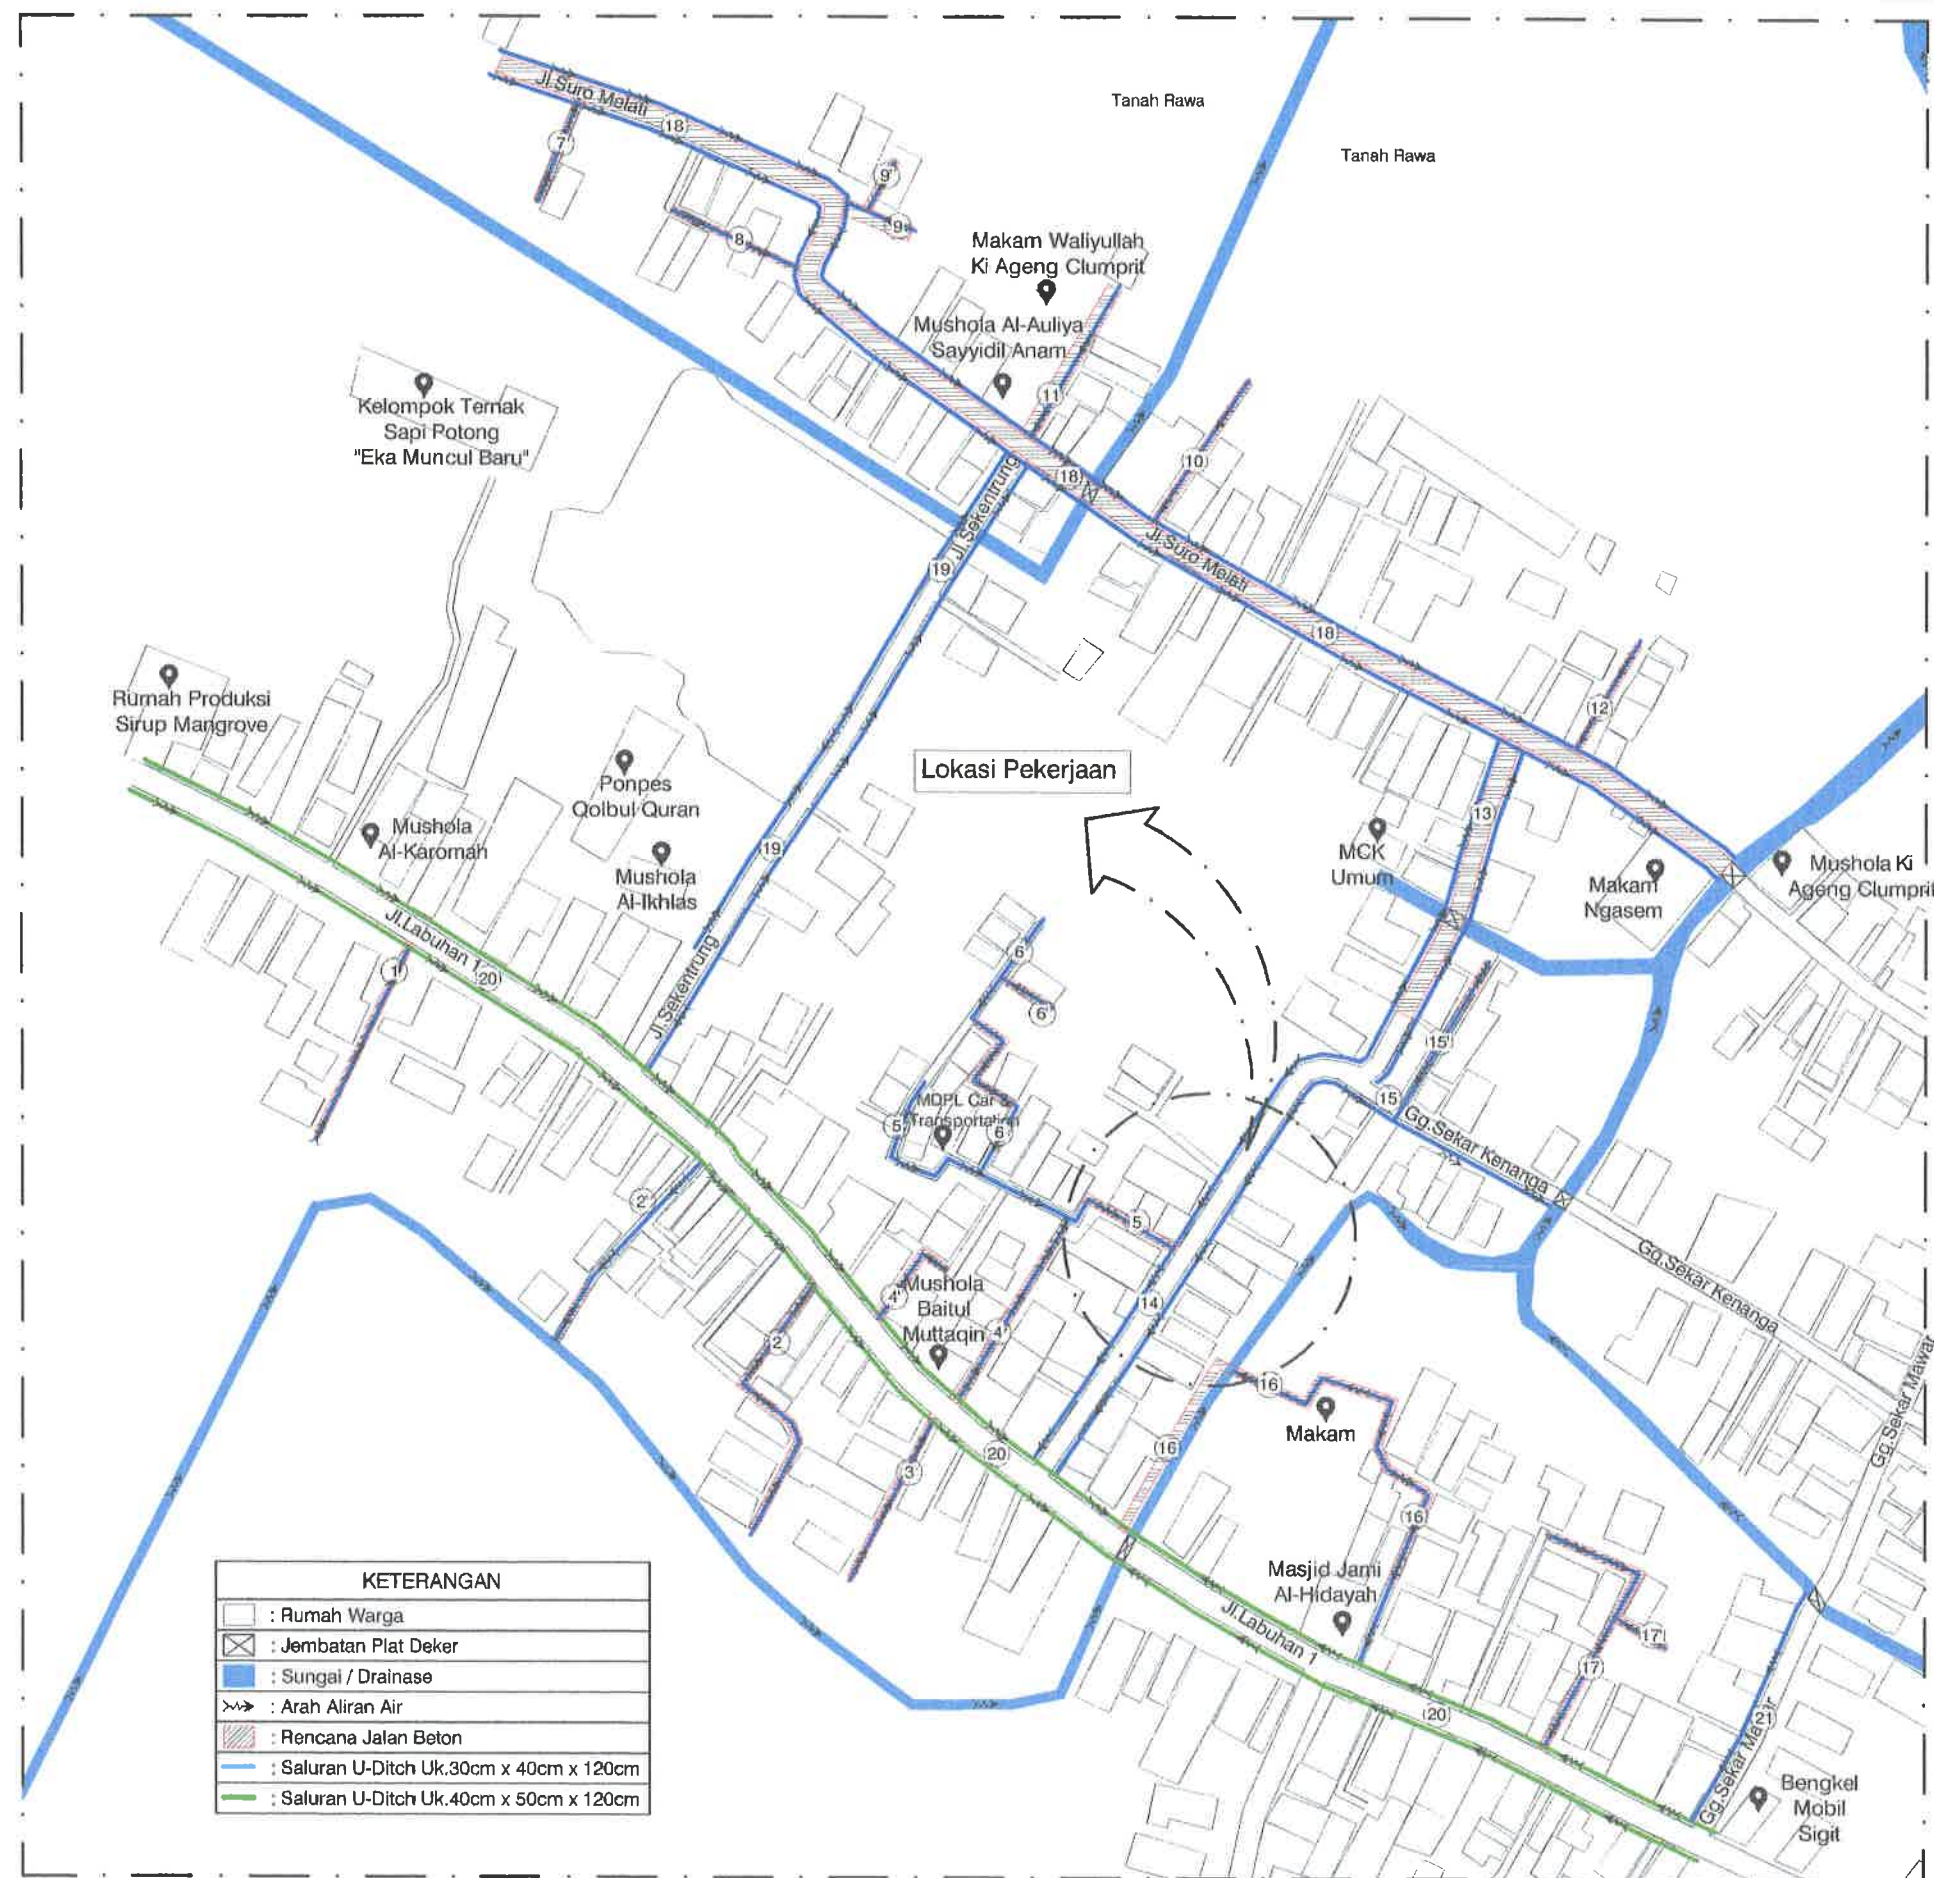

PEMERINTAH KOTA PEKALONGAN
DINAS PERUMAHAN RAKYAT DAN KAWASAN PERMUKIMAN
Jl. Singasari no 2 Kel. Podosugih Kec. Pekalongan Barat Telp. (0285) 422501

KEGIATAN :

PENINGKATAN KUALITAS KAWASAN
PERMUKIMAN KUMUH DENGAN LUAS
DIBAWAH 10 (SEPULUH) HA

SUB KEGIATAN :

PELAKSANAAN PEMBANGUNAN
PEMUGARAN/PEREMAJAAN PERMUKIMAN
KUMUH

PEKERJAAN :

PENINGKATAN KUALITAS JALAN DAN
SALURAN DRAINASE LINGKUNGAN KAMPUNG
CLUMPRIT RW 08 KELURAHAN DEGAYU

LOKASI : KOTA PEKALONGAN

TAHUN ANGGARAN : 2024

MENGETAHUI / MENSETUJUI :

KEPALA DINAS PERUMAHAN RAKYAT
DAN KAWASAN PERMUKIMAN
KOTA PEKALONGAN

ANDRIANTO, ST.,MT
NIP. 19730111 199803 1 006

DIPERIKSA :

KEPALA BIDANG KAWASAN PERMUKIMAN
DAN PERTANAHAN
SELAKU PEJABAT PELAKSANA TEKNIS
KEGIATAN/ (PPKOM)
KOTA PEKALONGAN

ROMI YULIANTO, ST
NIP. 19770722 199703 1 002

DIBUAT :


KONSULTAN PERENCANA
CV. NIRMA CIPTA

KUSBIYANTO, ST
DIREKTUR

LEMBAR

JUMLAH LEMBAR


SITEPLAN RENCANA JALAN SALURAN DRAINASE RUAS 14
SKALA : Nis

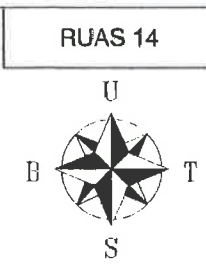


- Keterangan :**
- : Rumah Warga
 - : Arah Aliran Air
 - : Jalan Yang Tidak Dikerjakan
 - : Jalan Yang Dikerjakan
 - : Saluran U-Ditch Uk.30cm x 40cm x 120cm

DENAH RENCANA RUAS 14
SKALA : Nts

 PEMERINTAH KOTA PEKALONGAN DINAS PERUMAHAN RAKYAT DAN KAWASAN PERMUKIMAN Jl. Singasari no 2 Kel. Podosugih Kec. Pekalongan Barat Telp. (0285) 422581	
KEGIATAN :	
PENINGKATAN KUALITAS KAWASAN PERMUKIMAN KUMUH DENGAN LUAS DIBAWAH 10 (SEPULUH) HA	
SUB KEGIATAN :	
PELAKSANAAN PEMBANGUNAN PEMUGARAN/PEREMAJAAN PERMUKIMAN KUMUH	
PEKERJAAN :	
PENINGKATAN KUALITAS JALAN DAN SALURAN DRAINASE LINGKUNGAN KAMPUNG CLUMPRIT RW 08 KELURAHAN DEGAYU	
LOKASI : KOTA PEKALONGAN	
TAHUN ANGGARAN : 2024	
MENGETAHUI / MENSETUJUI :	
KEPALA DINAS PERUMAHAN RAKYAT DAN KAWASAN PERMUKIMAN KOTA PEKALONGAN	
 ANDRIANTO, ST.,MT NIP. 19730111 199803 1 006	
DIPERIKSA :	
KEPALA BIDANG KAWASAN PERMUKIMAN DAN PERTANAHAN SELAKU PEJABAT PELAKSANA TEKNIS KEGIATAN/ (PPKOM) KOTA PEKALONGAN	
 ROMI YULIANTO, ST NIP. 19770722 199703 1 002	
DIBUAT :	
KONSULTAN PERENCANA CV. NIRMA CIPTA	
 KUSBIYANTO, ST DIREKTUR	
LEMBAR	JUMLAH LEMBAR

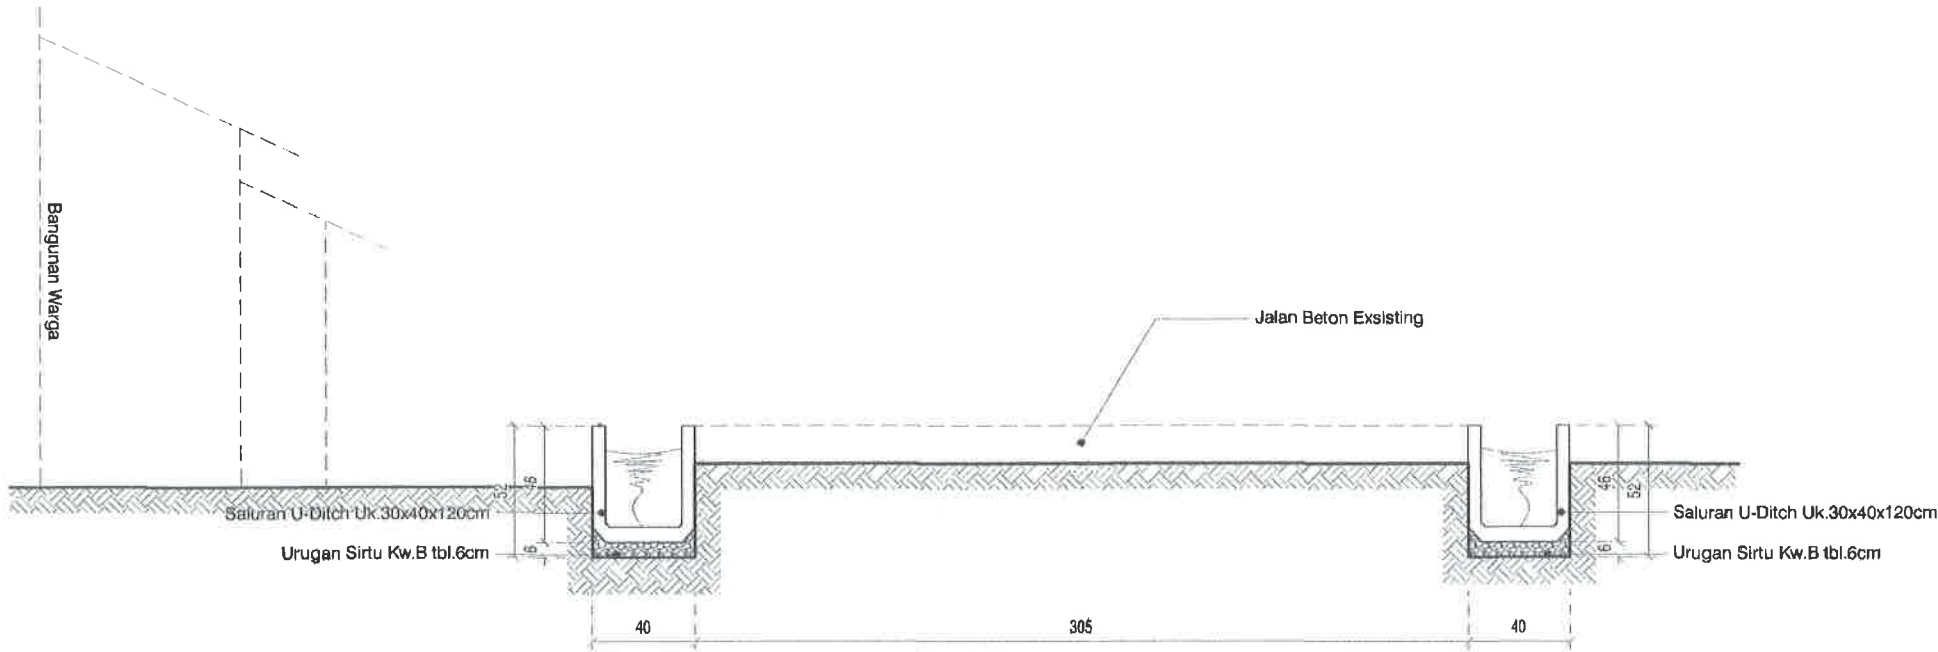

POTONGAN STA 0+000
SKALA 1 : 30

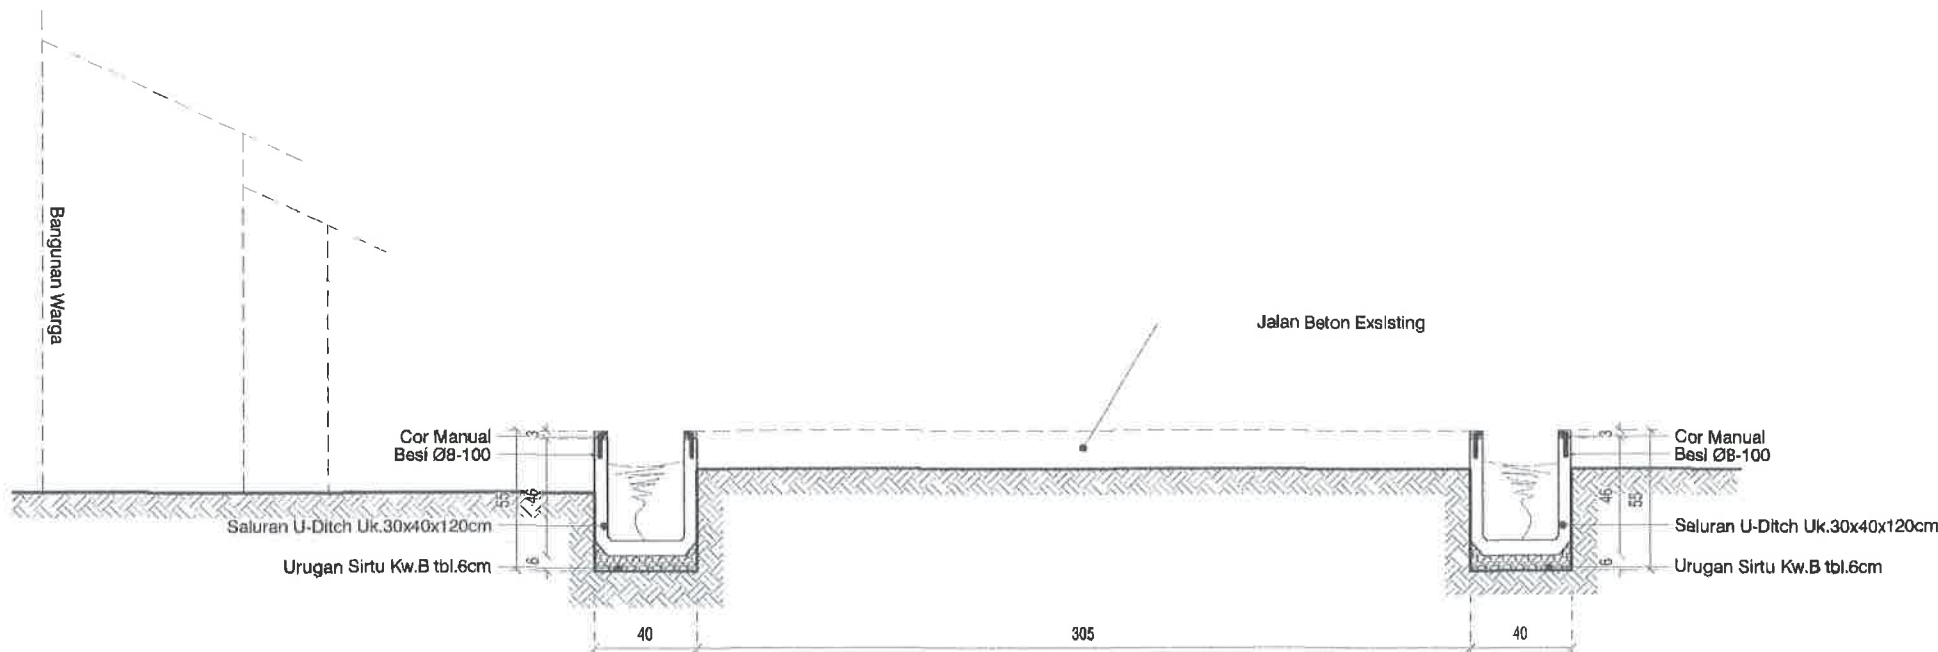

POTONGAN STA 0+025
SKALA 1 : 30



PEMERINTAH KOTA PEKALONGAN
DINAS PERUMAHAN RAKYAT DAN KAWASAN PERMUKIMAN
Jl. Singasari no 2 Kel. Podosugih Kec. Pekalongan Barat Telp. (0285) 4925211

KEGIATAN :

PENINGKATAN KUALITAS KAWASAN
PERMUKIMAN KUMUH DENGAN LUAS
DIBAWAH 10 (SEPULUH) HA

SUB KEGIATAN :

PELAKSANAAN PEMBANGUNAN
PEMUGARAN/PEREMAJAAN PERMUKIMAN
KUMUH

PEKERJAAN :

PENINGKATAN KUALITAS JALAN DAN
SALURAN DRAINASE LINGKUNGAN KAMPUNG
CLUMPRIT RW 08 KELURAHAN DEGAYU

LOKASI : KOTA PEKALONGAN

TAHUN ANGGARAN : 2024

MENGETAHUI / MENYETUJUI :

KEPALA DINAS PERUMAHAN RAKYAT
DAN KAWASAN PERMUKIMAN
KOTA PEKALONGAN


ANDRIANTO, ST.,MT
NIP. 19730111 199803 1 006

DIPERIKSA :

KEPALA BIDANG KAWASAN PERMUKIMAN
DAN PERTANAHAN
SELAKU PEJABAT PELAKSANA TEKNIS
KEGIATAN/ (PPKOM)
KOTA PEKALONGAN




ROMI YULIANTO, ST
NIP. 19770722 199703 1 002

DIBUAT :

KONSULTAN PERENCANA
CV. NIRMA CIPTA



KUSBIYANTO, ST
DIREKTUR

LEMBAR JUMLAH LEMBAR

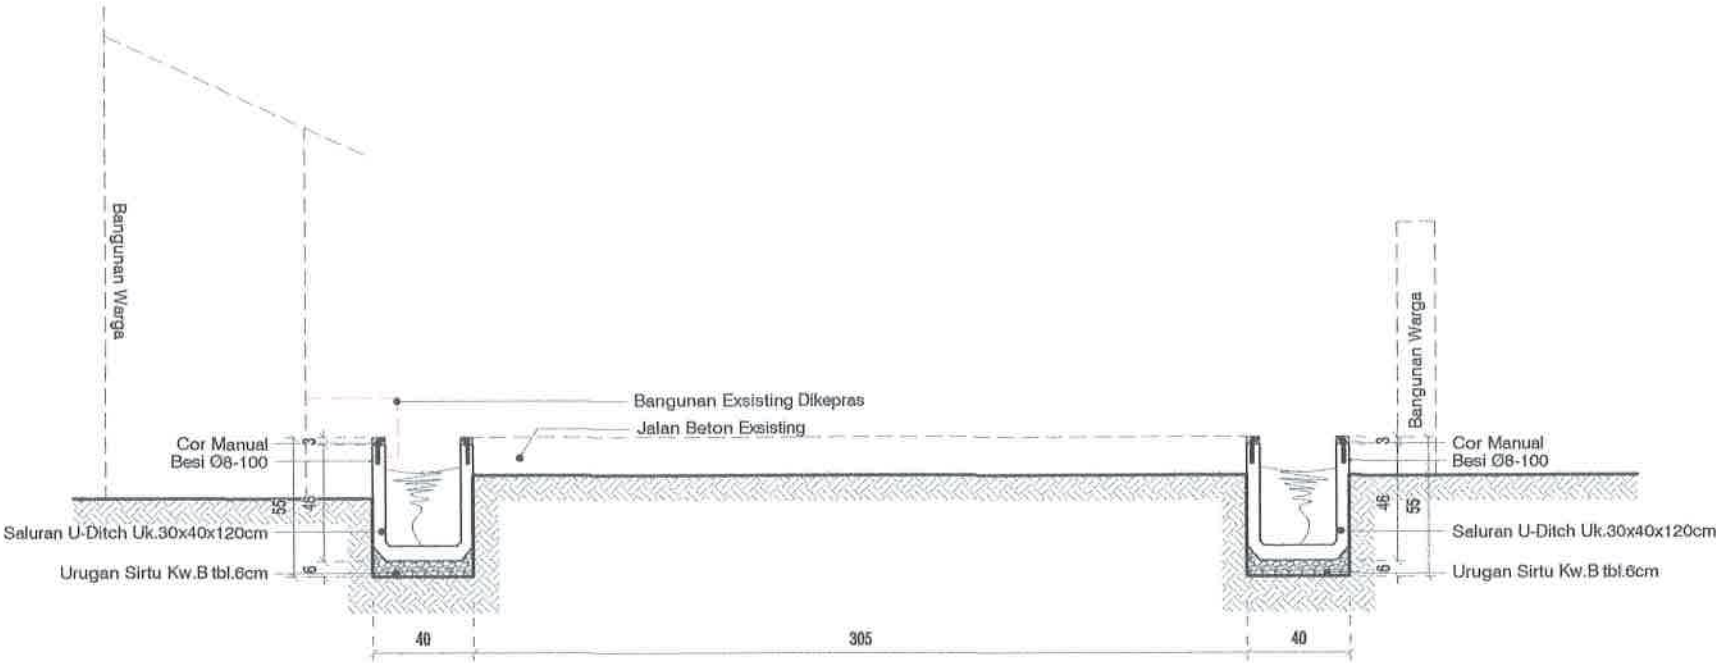

POTONGAN STA 0+050

SKALA 1 : 30

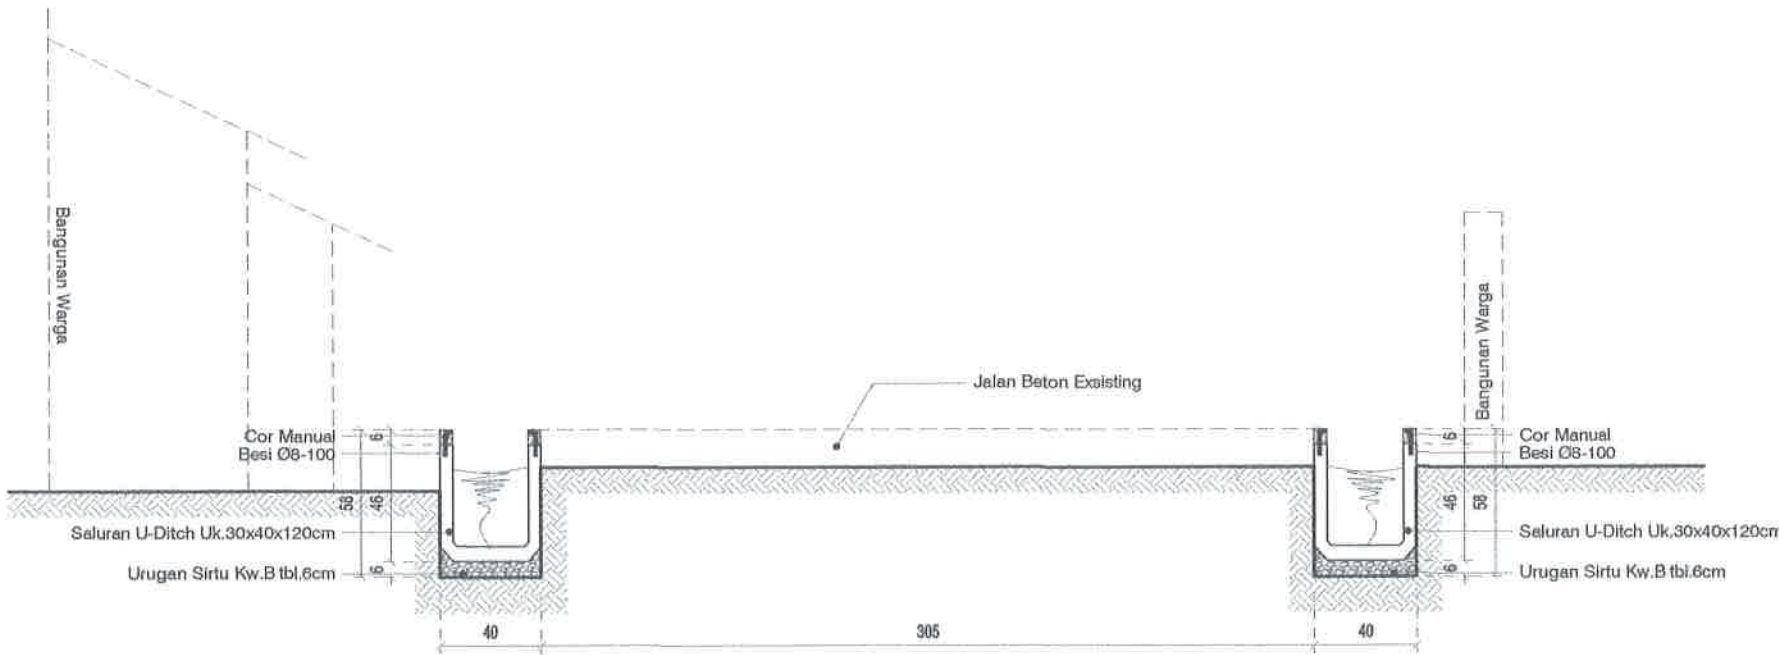

POTONGAN STA 0+075

SKALA 1 : 30



PEMERINTAH KOTA PEKALONGAN
DINAS PERUMAHAN RAKYAT DAN KAWASAN PERMUKIMAN
Jl. Singosari no.2 Kel. Podosugih Kec. Pekalongan Barat Telp. (0285) 422681

KEGIATAN :

PENINGKATAN KUALITAS KAWASAN
PERMUKIMAN KUMUH DENGAN LUAS
DIBAWAH 10 (SEPULUH) HA

SUB KEGIATAN :

PELAKSANAAN PEMBANGUNAN
PEMUGARAN/PEREMAJAAN PERMUKIMAN
KUMUH

PEKERJAAN :

PENINGKATAN KUALITAS JALAN DAN
SALURAN DRAINASE LINGKUNGAN KAMPUNG
CLUMPRIT RW 08 KELURAHAN DEGAYU

LOKASI : KOTA PEKALONGAN

TAHUN ANGGARAN : 2024

MENGETAHUI / MENYETUJUI :

KEPALA DINAS PERUMAHAN RAKYAT
DAN KAWASAN PERMUKIMAN
KOTA PEKALONGAN

ANDRIANTO, ST., MT
NIP. 19730111 199803 1 006

DIPERIKSA :

KEPALA BIDANG KAWASAN PERMUKIMAN
DAN PERTANAHAN
SELAKU PEJABAT PELAKSANA TEKNIS
KEGIATAN (PPKOM)
KOTA PEKALONGAN

ROMI YULIANTO, ST
NIP. 19770722 199703 1 002


DIBUAT :

KONSULTAN PERENCANA
CV. NIRMA Cipta


KUSBIYANTO, ST
DIREKTUR

LEMBAR

JUMLAH LEMBAR

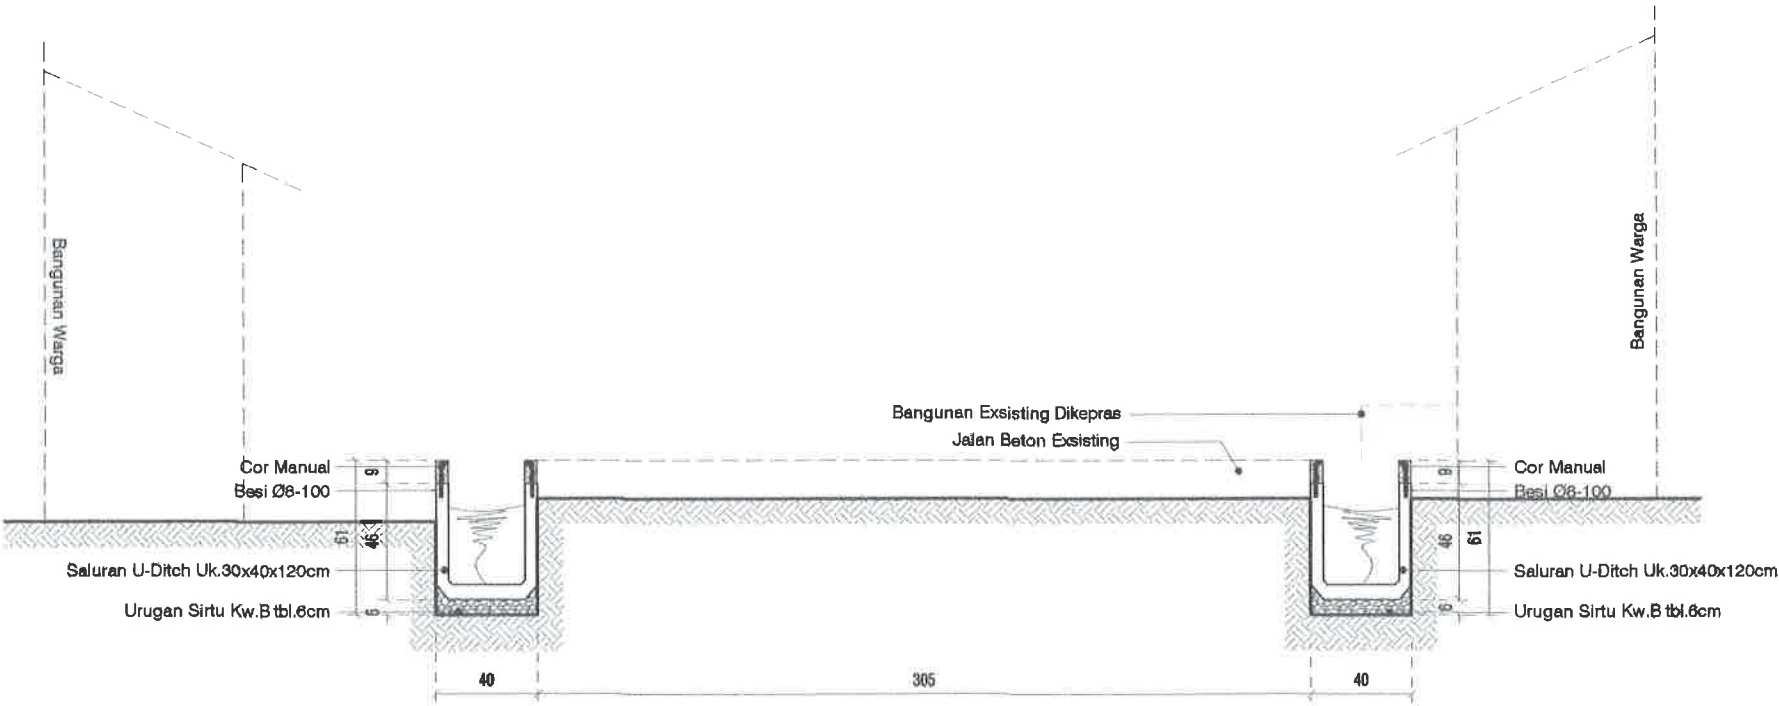

POTONGAN STA 0+100
SKALA 1 : 30

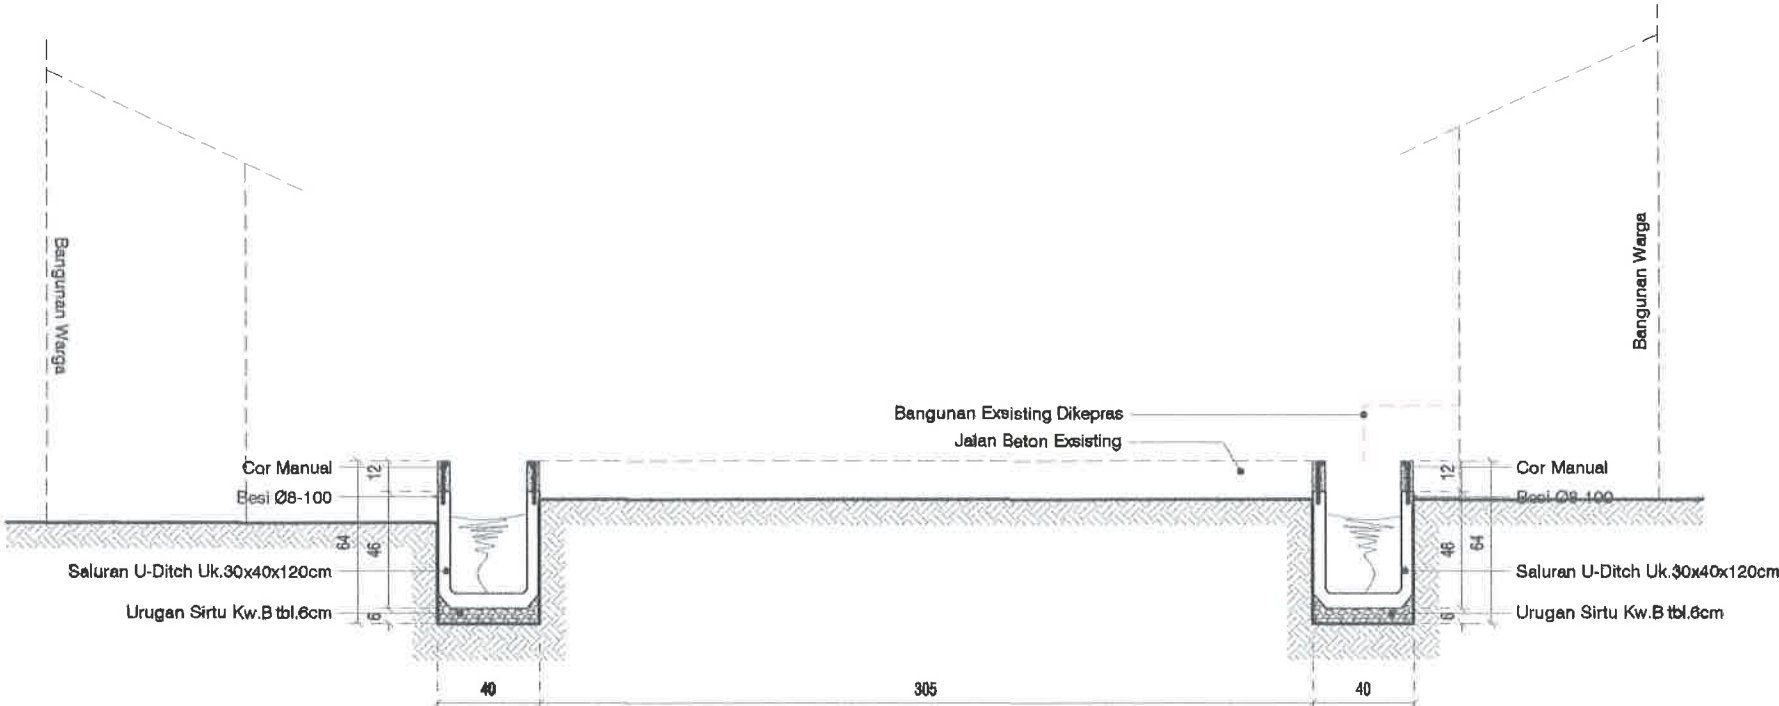

POTONGAN STA 0+109.5
SKALA 1 : 30



PEMERINTAH KOTA PEKALONGAN
DINAS PERUMAHAN RAKYAT DAN KAWASAN PERMUKIMAN
Jl. Singosari no 2 Kel. Podosugih Kec. Pekalongan Bant. Telp. (0285) 422581

KEGIATAN :

PENINGKATAN KUALITAS KAWASAN
PERMUKIMAN KUMUH DENGAN LUAS
DIBAWAH 10 (SEPULUH) HA

SUB KEGIATAN :

PELAKSANAAN PEMBANGUNAN
PEMUGARAN/PEREMAJAAN PERMUKIMAN
KUMUH

PEKERJAAN :

PENINGKATAN KUALITAS JALAN DAN
SALURAN DRAINASE LINGKUNGAN KAMPUNG
CLUMPRIT RW 08 KELURAHAN DEGAYU

LOKASI : KOTA PEKALONGAN

TAHUN ANGGARAN : 2024

MENGETAHUI / MENSETUJUI :

KEPALA DINAS PERUMAHAN RAKYAT
DAN KAWASAN PERMUKIMAN
KOTA PEKALONGAN



ANDRIANTO, ST.,MT
NIP. 19730111 199803 1 006

DIPERIKSA :

KEPALA BIDANG KAWASAN PERMUKIMAN
DAN PERTANAHAN
SELAKU PEJABAT PELAKSANA TEKNIS
KEGIATAN (PPKOM)
KOTA PEKALONGAN



ROMI YULIANTO, ST
NIP. 19770722 199703 1 002


DIBUAT :

KONSULTAN PERENCANA
CV. NIRMA CIPTA



KUSBIYANTO, ST
DIREKTUR


LEMBAR JUMLAH LEMBAR

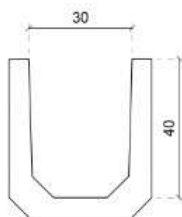

TAMPAK DEPAN



TAMPAK ATAS

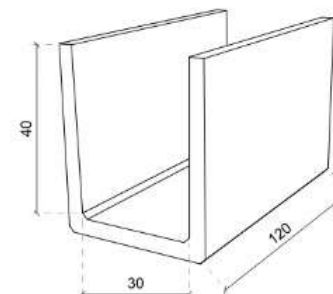

TAMPAK PERSPEKTIF

DETAIL U-DITCH 30cm x 40cm x 120cm
SKALA 1 : 15



PEMERINTAH KOTA PEKALONGAN
DINAS PERUMAHAN RAKYAT DAN KAWASAN PERMUKIMAN
Jl. Diponegoro no 2 Kel. Pongreh Kidul Kec. Pekalongan Kota Pekalongan 52014

KEGIATAN :

PENINGKATAN KUALITAS KAWASAN
PERMUKIMAN KUMUH DENGAN LUAS
DIBAWAH 10 (SEPULUH) HA

SUB KEGIATAN :

PELAKSANAAN PEMBANGUNAN
PEMUGARAN/PEREMAJAAN PERMUKIMAN
KUMUH

PEKERJAAN :

PENINGKATAN KUALITAS JALAN DAN
SALURAN DRAINASE LINGKUNGAN KAMPUNG
CLUMPRIT RW 08 KELLURAHAN DEGAYU

LOKASI : KOTA PEKALONGAN

TAHUN ANGGARAN : 2024

MENGETAHUI / MENYETUJUI :

KEPALA DINAS PERUMAHAN RAKYAT
DAN KAWASAN PERMUKIMAN
KOTA PEKALONGAN

(Signature)
ANDRIANTO, ST, MT
NIP. 19730111 199803 1 006

DIPERIKSA :

KEPALA BIDANG KAWASAN PERMUKIMAN
DAN PERTANAHAN
SELAKU PEJABAT PELAKSANA TEKNIS
KEGIATAN/ (PPKOM)
KOTA PEKALONGAN

(Signature)


ROMI YULIANTO, ST
NIP. 19770722 199703 1 002

DIBUAT :

KONSULTAN PERENCANA
CV. NIRMA CIPTA

(Signature)
KUSBIYANTO, ST
DIREKTUR

LEMBAR JUMLAH LEMBAR

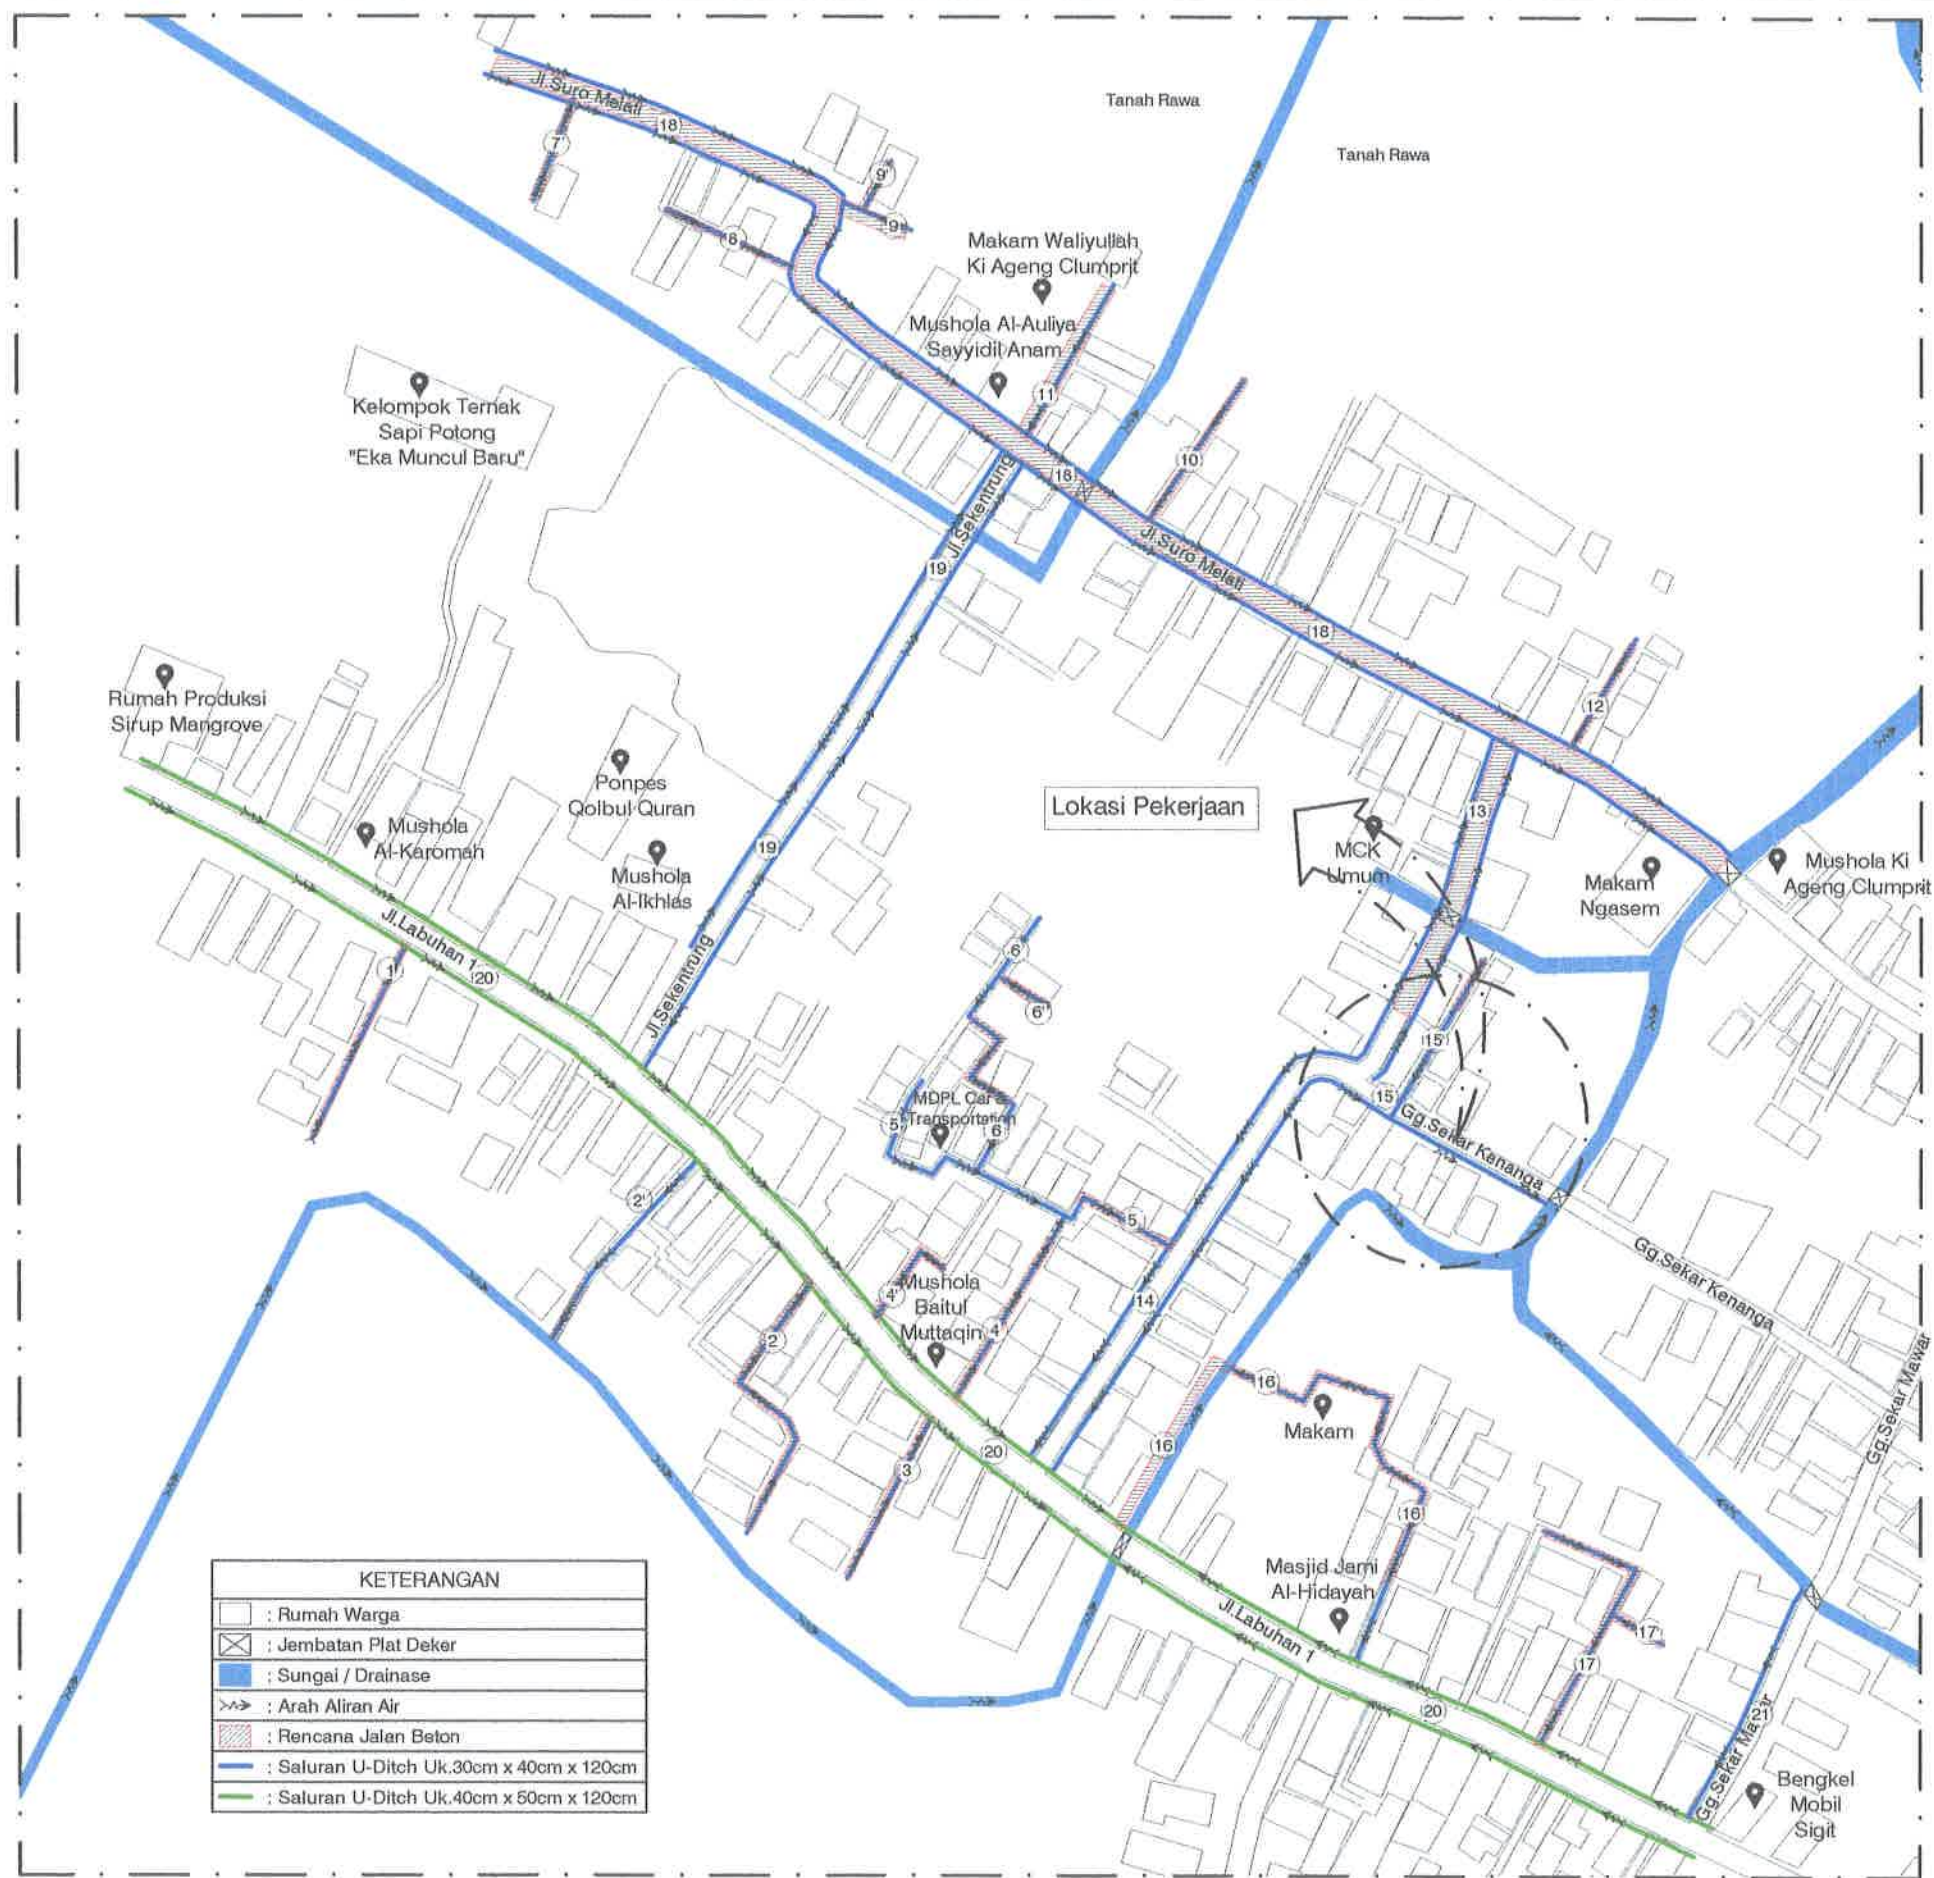

SITEPLAN RENCANA JALAN SALURAN DRAINASE RUAS 15
SKALA : Nts



PEMERINTAH KOTA PEKALONGAN
DINAS PERUMAHAN RAKYAT DAN KAWASAN PERMUKIMAN
Jl. Singosari no 2 Kel. Podasugih Kec. Pekalongan Barat Telp. (0286) 422681

KEGIATAN :

PENINGKATAN KUALITAS KAWASAN PERMUKIMAN KUMUH DENGAN LUAS DIBAWAH 10 (SEPULUH) HA

SUB KEGIATAN :

PELAKSANAAN PEMBANGUNAN PEMUGARAN/PEREMAJAAN PERMUKIMAN KUMUH

PEKERJAAN :

PENINGKATAN KUALITAS JALAN DAN SALURAN DRAINASE LINGKUNGAN KAMPUNG CLUMPRIT RW 08 KELURAHAN DEGAYU

LOKASI : KOTA PEKALONGAN

TAHUN ANGGARAN : 2024

MENGETAHUI / MENSETUJUI :

KEPALA DINAS PERUMAHAN RAKYAT DAN KAWASAN PERMUKIMAN KOTA PEKALONGAN

ANDRIANTO, ST., MT
NIP. 19730111 199803 1 006

DIPERIKSA :

KEPALA BIDANG KAWASAN PERMUKIMAN DAN PERTANAHAN
SELAKU PEJABAT PELAKSANA TEKNIS KEGIATAN/ (PPKOM)
KOTA PEKALONGAN

ROMI YULIANTO, ST
NIP. 19770722 199703 1 002



DIBUAT :

KONSULTAN PERENCANA
CV. NIRMA CIPTA

KUSBIYANTO, ST
DIREKTUR

LEMBAR JUMLAH LEMBAR

RUAS 15

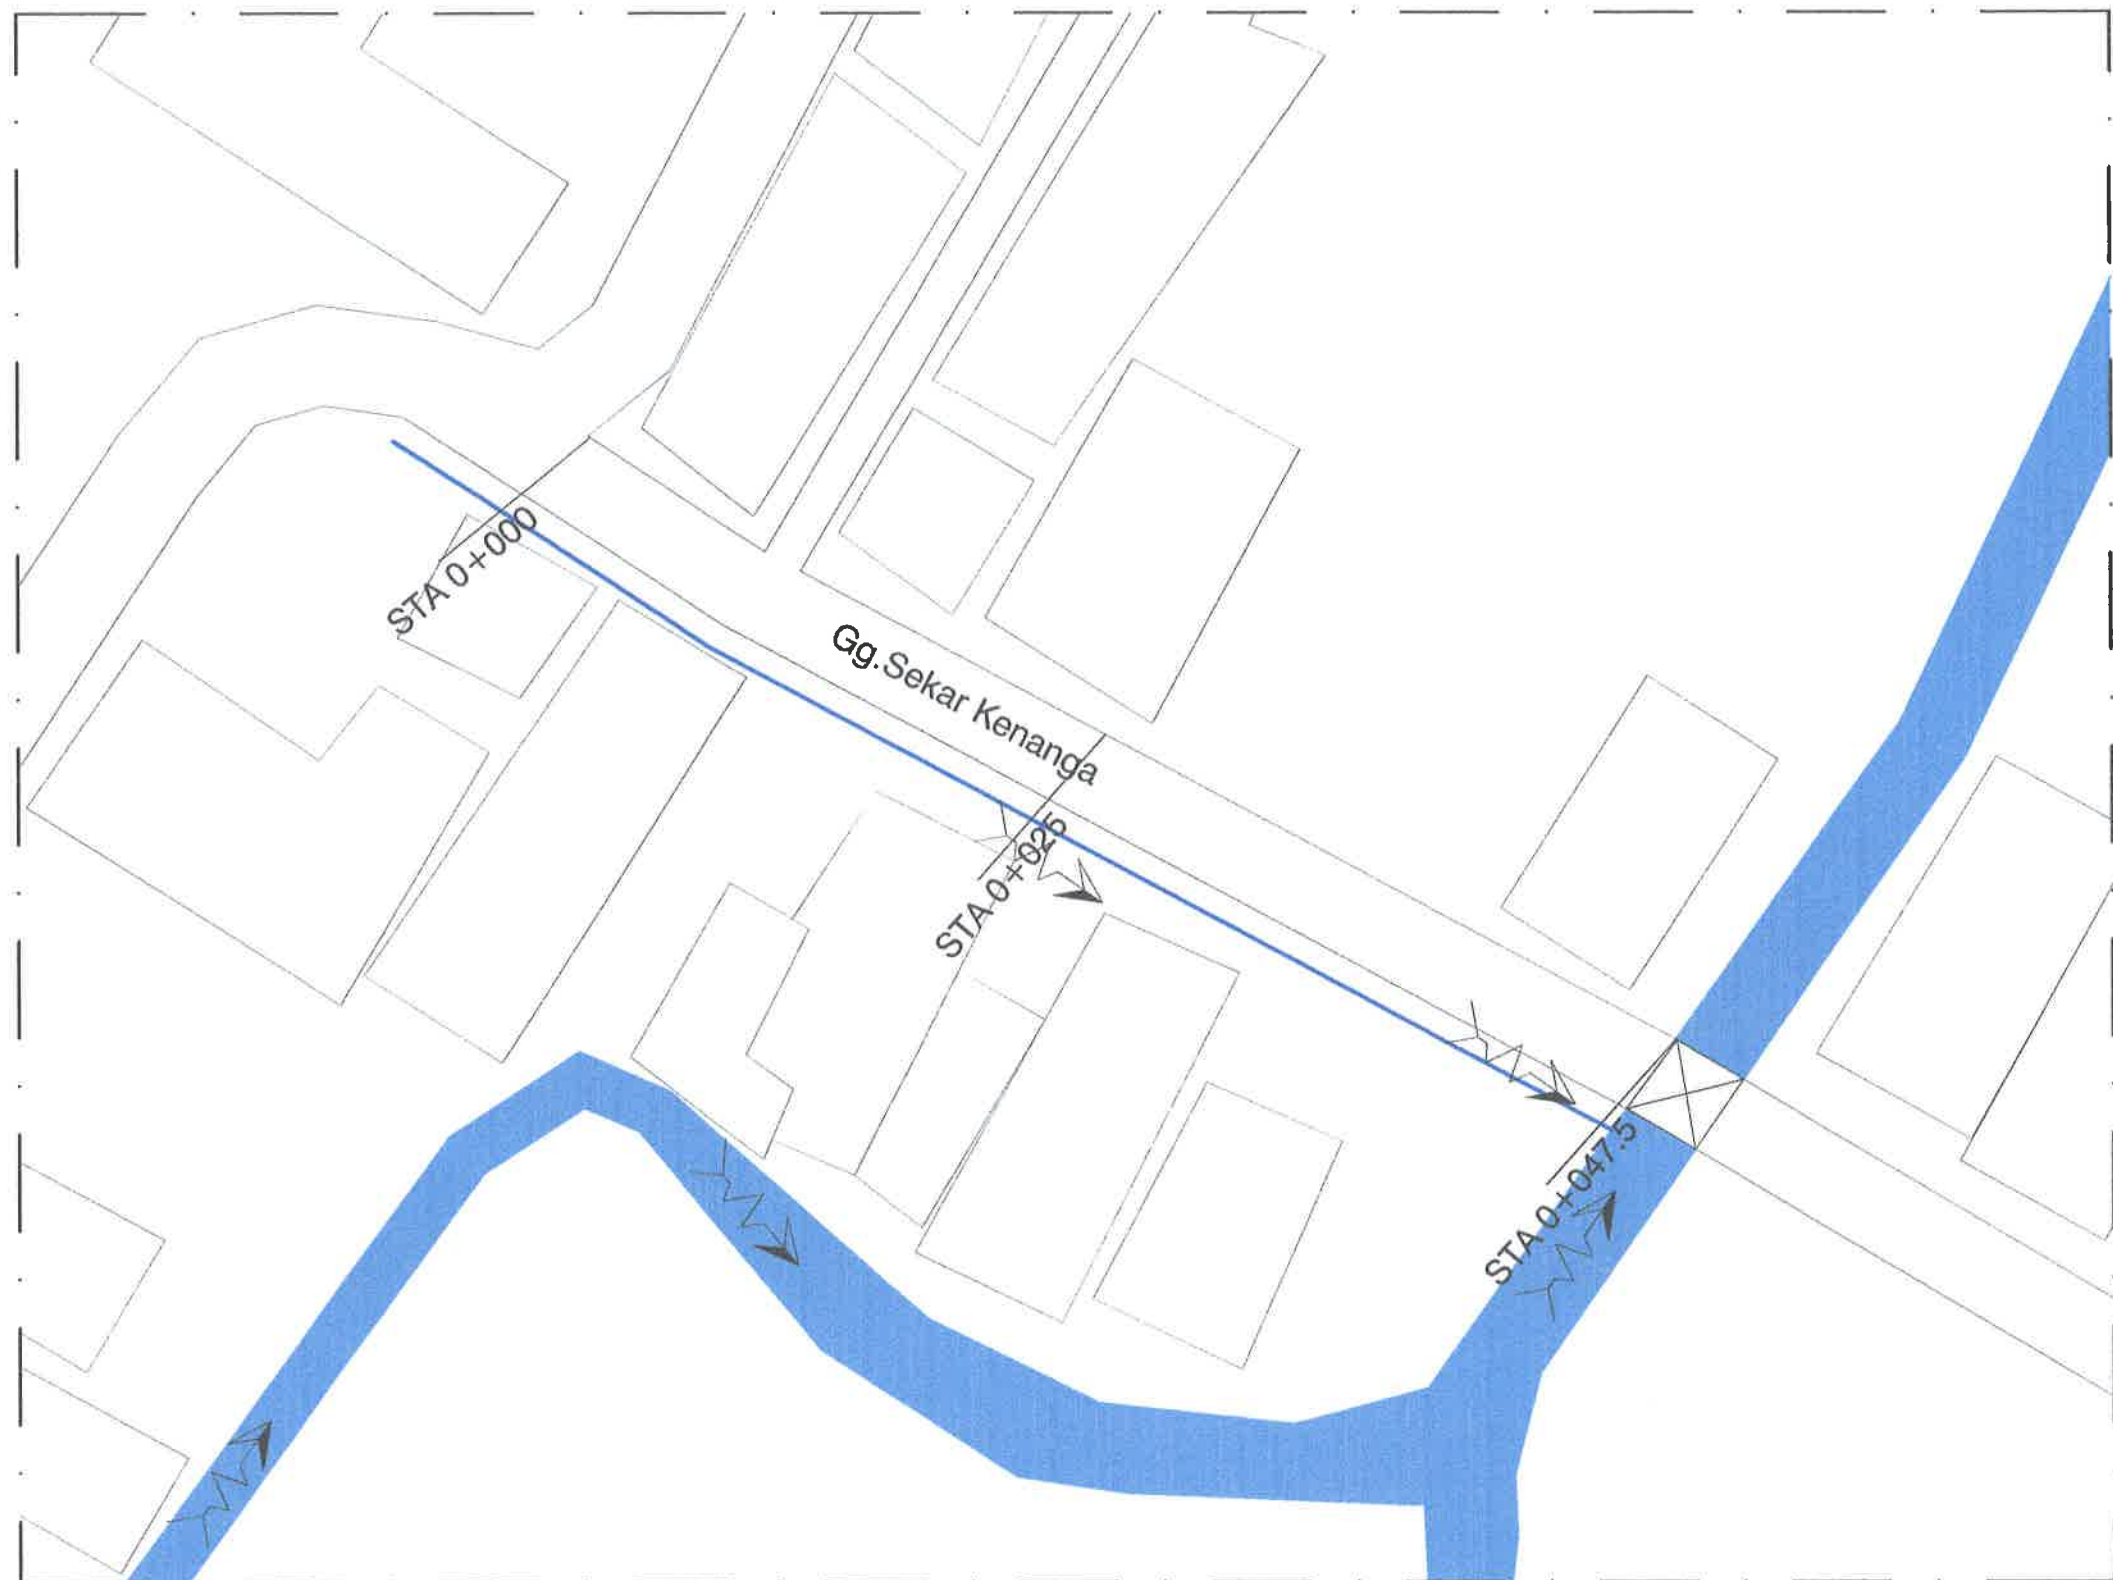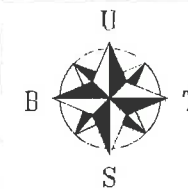

Keterangan :

- : Rumah Warga
- : Arah Aliran Air
- : Jalan Yang Tidak Dikerjakan
- : Jalan Yang Dikerjakan
- : Saluran U-Ditch Uk.30cm x 40cm x 120cm

DENAH RENCANA RUAS 15
SKALA : Nis



PEMERINTAH KOTA PEKALONGAN
DINAS PERUMAHAN RAKYAT DAN KAWASAN PERMUKIMAN
Jl. Singasari no 2 Kel. Podosugih Kec. Pekalongan Barat Telp. (0285) 423501

KEGIATAN :

PENINGKATAN KUALITAS KAWASAN
PERMUKIMAN KUMUH DENGAN LUAS
DIBAWAH 10 (SEPULUH) HA

SUB KEGIATAN :

PELAKSANAAN PEMBANGUNAN
PEMUGARAN/PEREMAJAAN PERMUKIMAN
KUMUH

PEKERJAAN :

PENINGKATAN KUALITAS JALAN DAN
SALURAN DRAINASE LINGKUNGAN KAMPUNG
CLUMPRIT RW 08 KELURAHAN DEGAYU

LOKASI : KOTA PEKALONGAN

TAHUN ANGGARAN : 2024

MENGETAHUI / MENSETUJUI :

KEPALA DINAS PERUMAHAN RAKYAT
DAN KAWASAN PERMUKIMAN
KOTA PEKALONGAN

ANDRIANTO, ST.,MT
NIP. 19730111 199803 1 006

DIPERIKSA :

KEPALA BIDANG KAWASAN PERMUKIMAN
DAN PERTANAHAN
SELAKU PEJABAT PELAKSANA TEKNIS
KEGIATAN/ (PPKOM)
KOTA PEKALONGAN


ROMI YULIANTO, ST
NIP. 19770722 199703 1 002

DIBUAT :

KONSULTAN PERENCANA
CV. NIRMA CIPTA


KUSBIYANTO, ST
DIREKTUR

LEMBAR JUMLAH LEMBAR

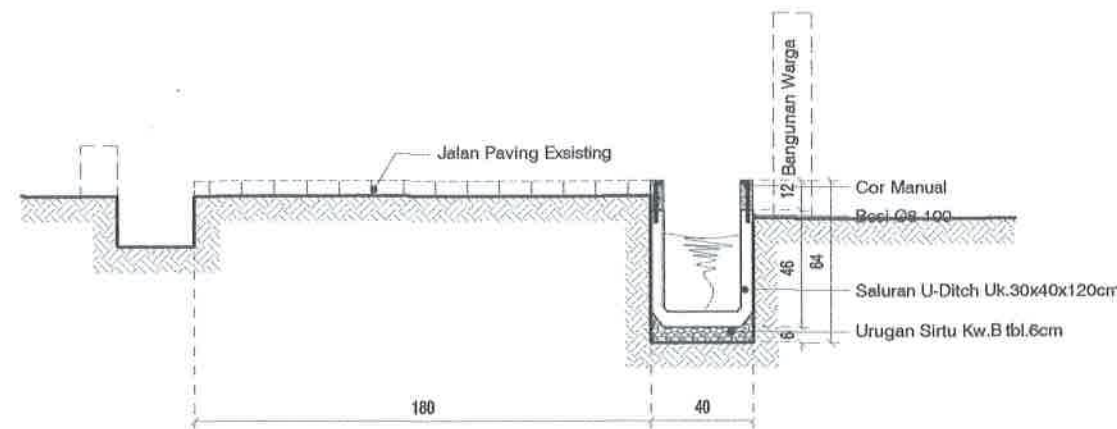

POTONGAN STA 0+000

SKALA 1 : 30

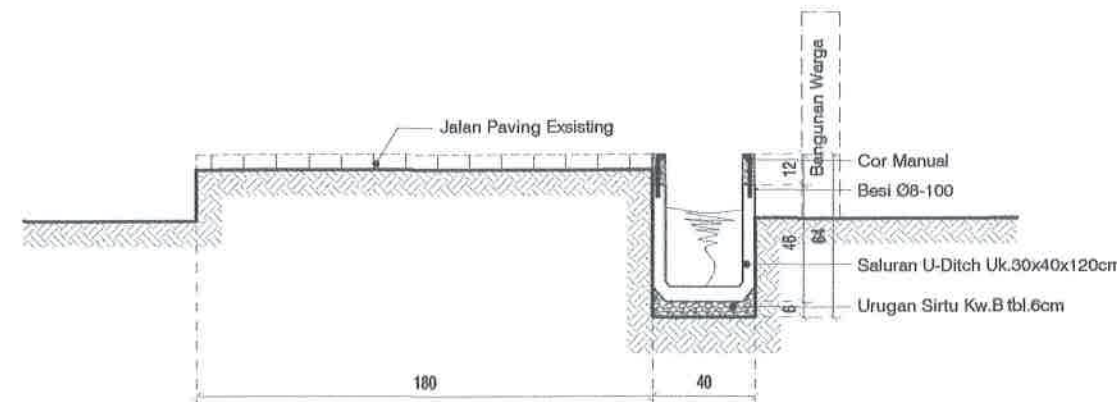

POTONGAN STA 0+025

SKALA 1 : 30



PEMERINTAH KOTA PEKALONGAN
DINAS PERUMAHAN RAKYAT DAN KAWASAN PERMUKIMAN
Jl. Singosari no 2 Kel. Podosugih Kec. Pekalongan Barat Telp. (0285) 422581

KEGIATAN :

PENINGKATAN KUALITAS KAWASAN
PERMUKIMAN KUMUH DENGAN LUAS
DIBAWAH 10 (SEPULUH) HA

SUB KEGIATAN :

PELAKSANAAN PEMBANGUNAN
PEMUGARAN/PEREMAJAAN PERMUKIMAN
KUMUH

PEKERJAAN :

PENINGKATAN KUALITAS JALAN DAN
SALURAN DRAINASE LINGKUNGAN KAMPUNG
CLUMPRIT RW 08 KELURAHAN DEGAYU

LOKASI : KOTA PEKALONGAN

TAHUN ANGGARAN : 2024

MENGETAHUI / MENYETUJUI :

KEPALA DINAS PERUMAHAN RAKYAT
DAN KAWASAN PERMUKIMAN
KOTA PEKALONGAN

ANDRIANTO, ST, MT
NIP. 19730111 1998031 006

DIPERIKSA :

KEPALA BIDANG KAWASAN PERMUKIMAN
DAN PERTANAHAN
SELAKU PEJABAT PELAKSANA TEKNIS
KEGIATAN/ (PPKOM)
KOTA PEKALONGAN

ROMI YULIANTO, ST
NIP. 19770722 1997031 002


DIBUAT :

KONSULTAN PERENCANA
CV. NIRMALAKSANA

KUSBIYANTO, ST
DIREKTUR

LEMBAR

JUMLAH LEMBAR

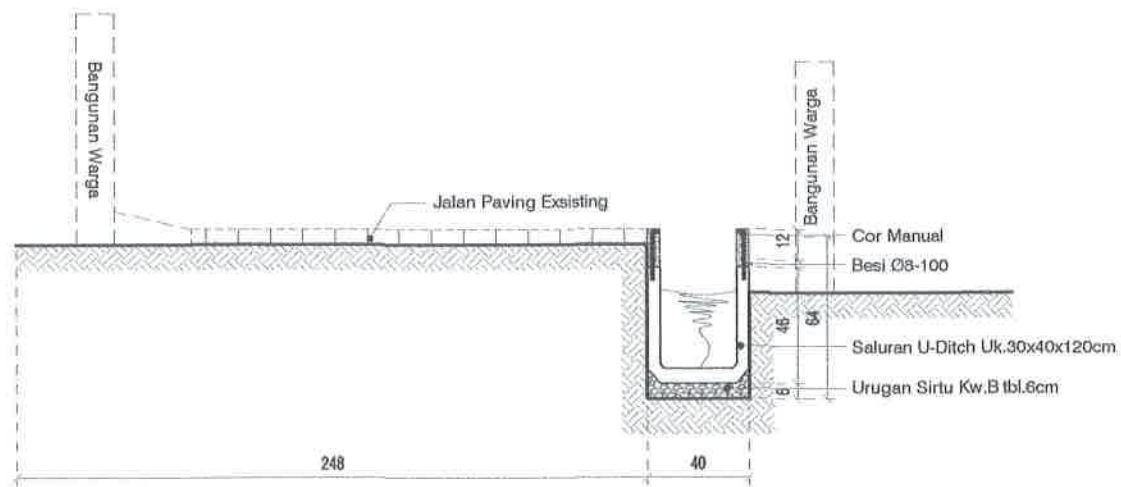

POTONGAN STA 0+047.5
SKALA 1 : 30



PEMERINTAH KOTA PEKALONGAN
DINAS PERUMAHAN RAKYAT DAN KAWASAN PERMUKIMAN
Jl. Singosari no 2 Kel. Podosugih Kec. Pekalongan Barat Telp. (0286) 422661

KEGIATAN :

PENINGKATAN KUALITAS KAWASAN
PERMUKIMAN KUMUH DENGAN LUAS
DIBAWAH 10 (SEPULUH) HA

SUB KEGIATAN :

PELAKSANAAN PEMBANGUNAN
PEMUGARAN/PEREMAJAAN PERMUKIMAN
KUMUH

PEKERJAAN :

PENINGKATAN KUALITAS JALAN DAN
SALURAN DRAINASE LINGKUNGAN KAMPUNG
CLUMPRIT RW 08 KELURAHAN DEGAYU

LOKASI : KOTA PEKALONGAN

TAHUN ANGGARAN : 2024

MENGETAHUI / MENYETUJUI :

KEPALA DINAS PERUMAHAN RAKYAT
DAN KAWASAN PERMUKIMAN
KOTA PEKALONGAN



ANDRIANTO, ST.,MT
NIP. 19730111 199803 1 006

DIPERIKSA :

KEPALA BIDANG KAWASAN PERMUKIMAN
DAN PERTANAHAN
SELAKU PEJABAT PELAKSANA TEKNIS
KEGIATAN/ (PPKOM)
KOTA PEKALONGAN



ROMI YULIANTO, ST
NIP. 19770722 199703 1 002

DIBUAT :


KONSULTAN PERENCANA
CV. NIRMA CIPTA



KUSBIYANTO, ST
DIREKTUR

LEMBAR


JUMLAH LEMBAR

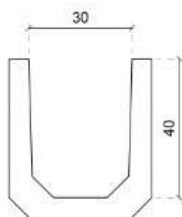

TAMPAK DEPAN



TAMPAK ATAS

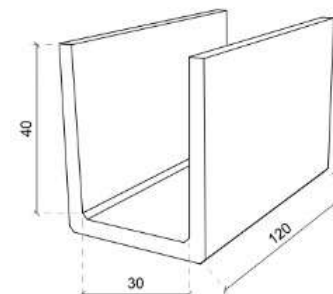

TAMPAK PERSPEKTIF

DETAIL U-DITCH 30cm x 40cm x 120cm
SKALA 1 : 15



PEMERINTAH KOTA PEKALONGAN
DINAS PERUMAHAN RAKYAT DAN KAWASAN PERMUKIMAN
Jl. Diponegoro no 2 Kel. Pongreh Kidul Kec. Pekalongan Kota Pekalongan 52014

KEGIATAN :

PENINGKATAN KUALITAS KAWASAN
PERMUKIMAN KUMUH DENGAN LUAS
DIBAWAH 10 (SEPULUH) HA

SUB KEGIATAN :

PELAKSANAAN PEMBANGUNAN
PEMUGARAN/PEREMAJAAN PERMUKIMAN
KUMUH

PEKERJAAN :

PENINGKATAN KUALITAS JALAN DAN
SALURAN DRAINASE LINGKUNGAN KAMPUNG
CLUMPRIT RW 08 KELLURAHAN DEGAYU

LOKASI : KOTA PEKALONGAN

TAHUN ANGGARAN : 2024

MENGETAHUI / MENYETUJUI :

KEPALA DINAS PERUMAHAN RAKYAT
DAN KAWASAN PERMUKIMAN
KOTA PEKALONGAN

(Signature)
ANDRIANTO, ST, MT
NIP. 19730111 199803 1 006

DIPERIKSA :

KEPALA BIDANG KAWASAN PERMUKIMAN
DAN PERTANAHAN
SELAKU PEJABAT PELAKSANA TEKNIS
KEGIATAN/ (PPKOM)
KOTA PEKALONGAN

(Signature)


ROMI YULIANTO, ST
NIP. 19770722 199703 1 002

DIBUAT :

KONSULTAN PERENCANA
CV. NIRMA Cipta


(Signature)
KUSBIYANTO, ST
DIREKTUR

LEMBAR JUMLAH LEMBAR

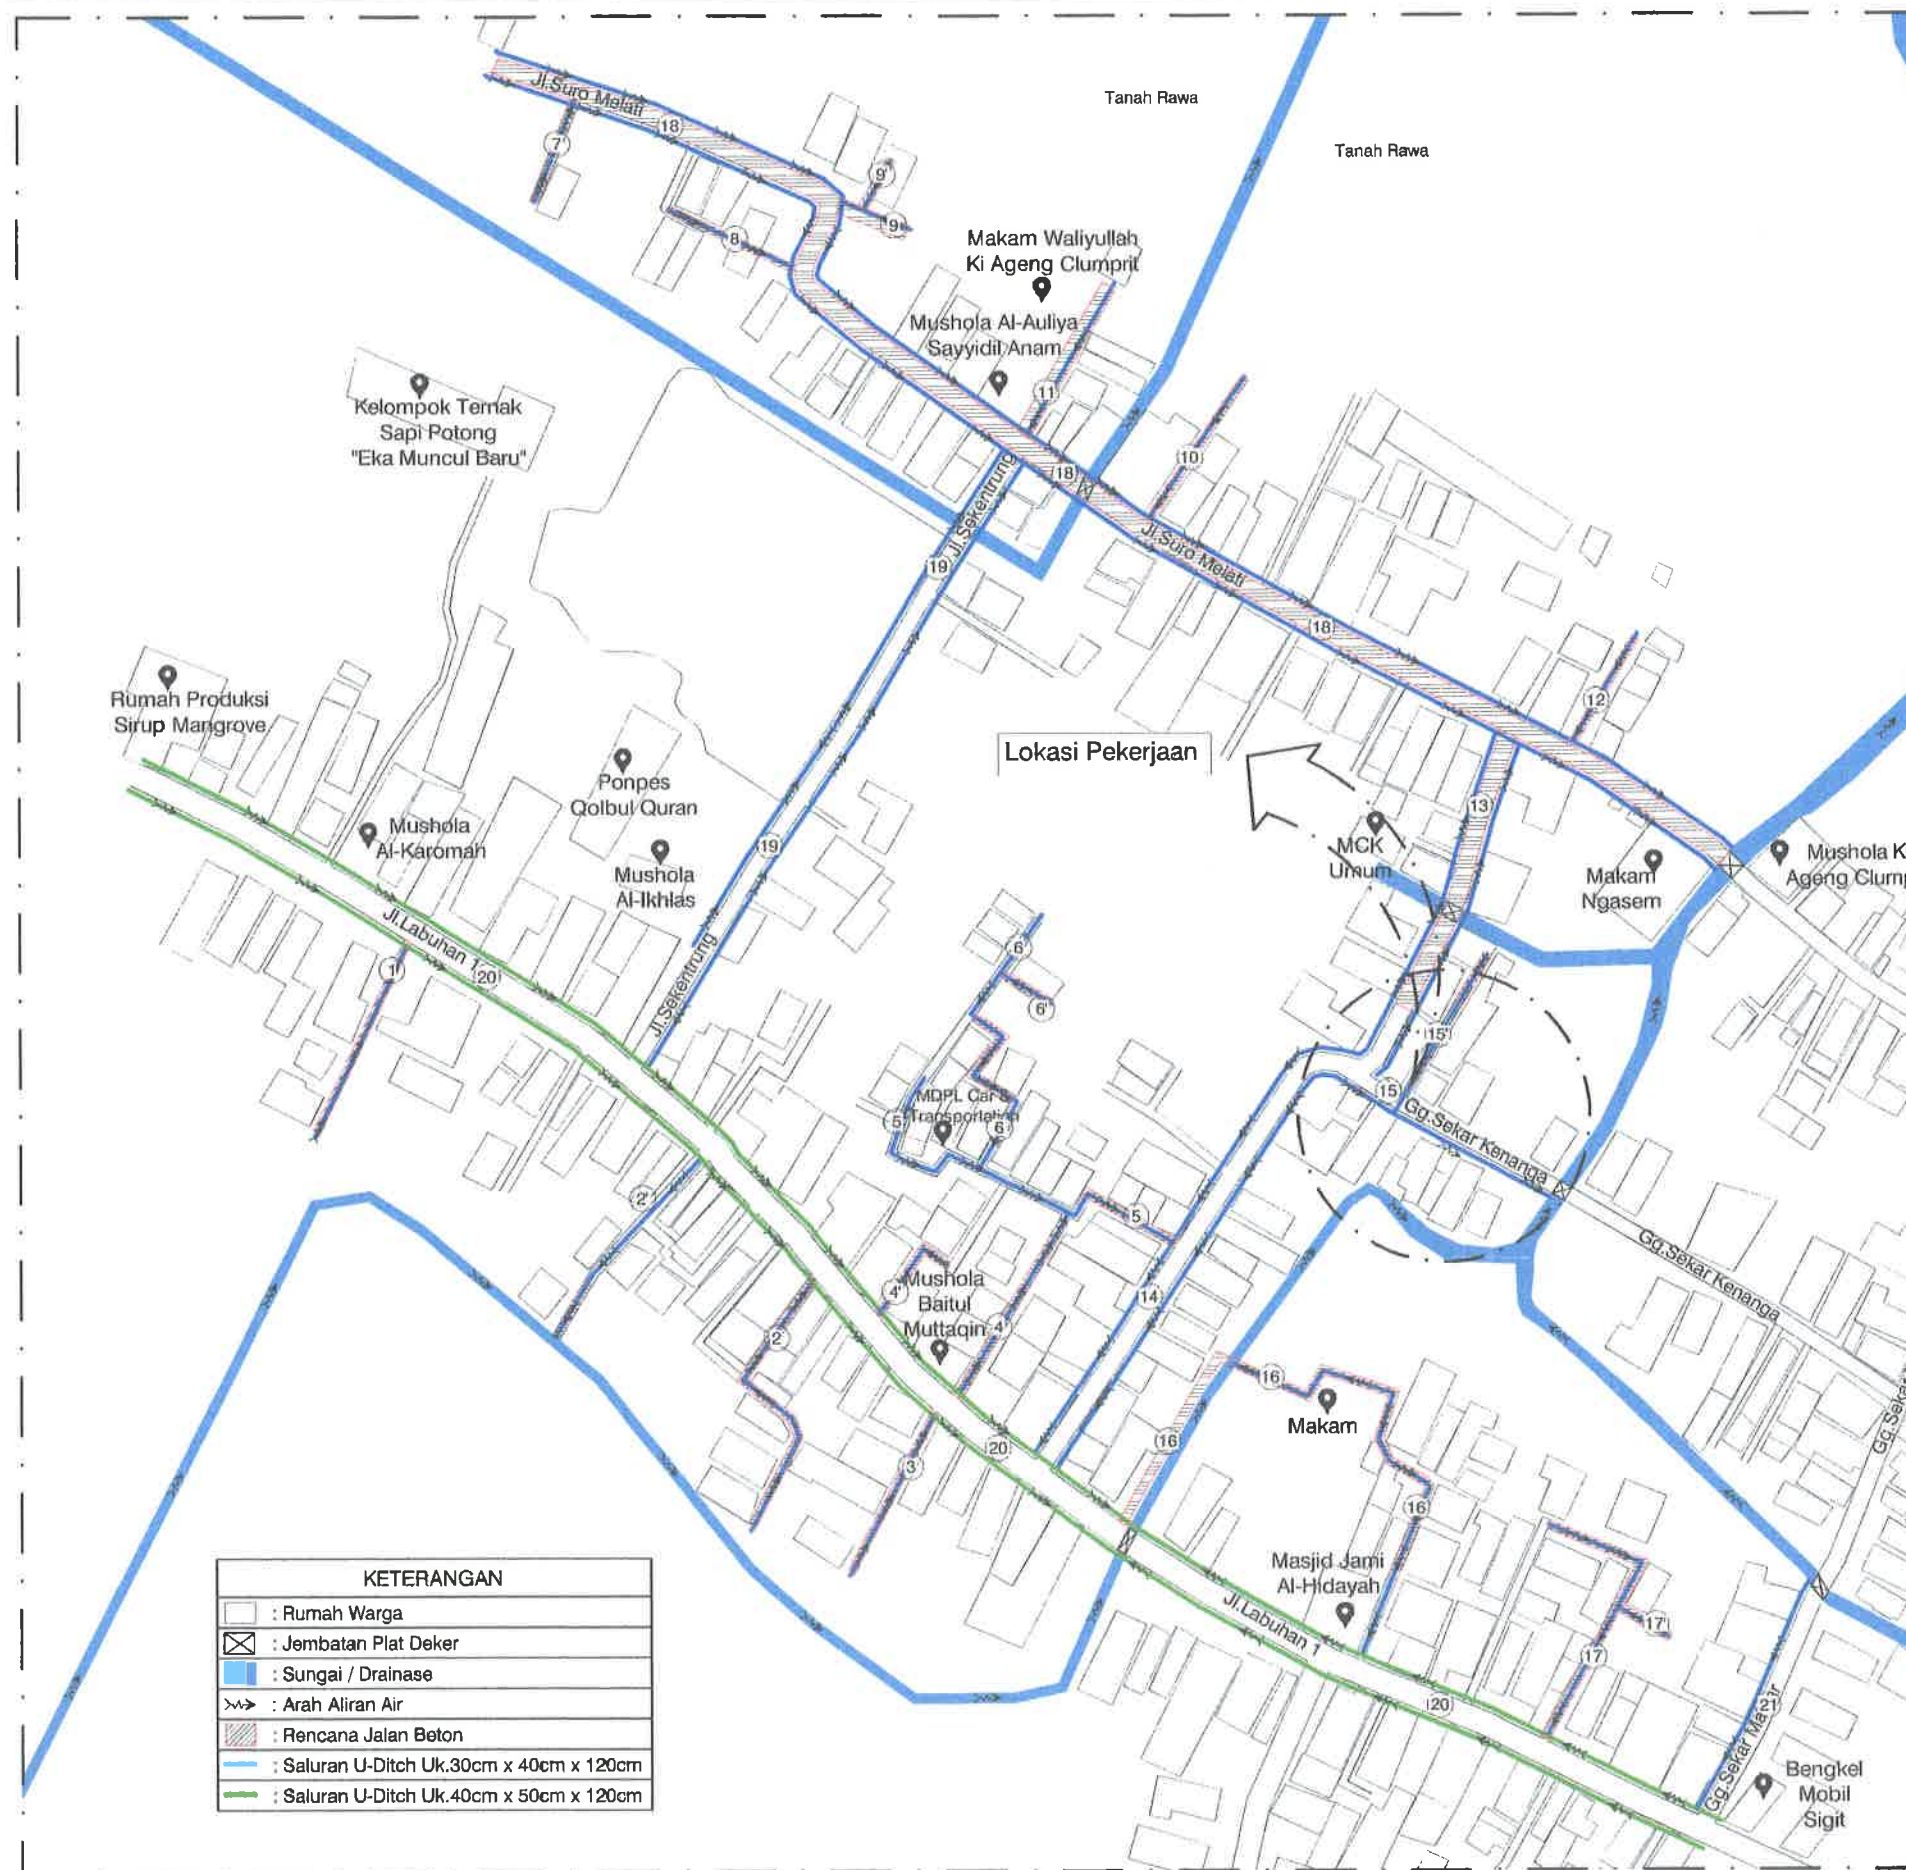

KETERANGAN	
	: Rumah Warga
	: Jembatan Plat Deker
	: Sungai / Drainase
	: Arah Aliran Air
	: Rencana Jalan Beton
	: Saluran U-Ditch Uk.30cm x 40cm x 120cm
	: Saluran U-Ditch Uk.40cm x 50cm x 120cm

SITEPLAN RENCANA SALURAN DRAINASE RUAS 15'
SKALA : Nis

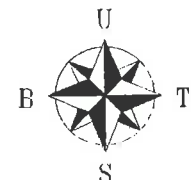

PEMERINTAH KOTA PEKALONGAN
DINAS PERUMAHAN RAKYAT DAN KAWASAN PERMUKIMAN
Jl. Singosari no 2 Kel. Pedesugih Kec. Pekalongan Barat Telp. (0285) 422581

KEGIATAN :

PENINGKATAN KUALITAS KAWASAN PERMUKIMAN KUMUH DENGAN LUAS DIBAWAH 10 (SEPULUH) HA

SUB KEGIATAN :

PELAKSANAAN PEMBANGUNAN PEMUGARAN/PEREMAJAAN PERMUKIMAN KUMUH

PEKERJAAN :

PENINGKATAN KUALITAS JALAN DAN SALURAN DRAINASE LINGKUNGAN KAMPUNG CLUMPRIT RW 08 KELURAHAN DEGAYU

LOKASI : KOTA PEKALONGAN

TAHUN ANGGARAN : 2024

MENGETAHUI / MENSETUJUI :

KEPALA DINAS PERUMAHAN RAKYAT DAN KAWASAN PERMUKIMAN KOTA PEKALONGAN

ANDRIANTO, ST.,MT
NIP. 19730111 199803 1 006

DIPERIKSA :


KEPALA BIDANG KAWASAN PERMUKIMAN DAN PERTANAHAN
SELAKU PEJABAT PELAKSANA TEKNIS KEGIATAN/ (PPKOM)
KOTA PEKALONGAN

ROMI YULIANTO, ST
NIP. 19770722 199703 1 002

DIBUAT :

KONSULTAN PERENCANA
CV. NIRMA Cipta

KUSBIYANTO, ST
DIREKTUR

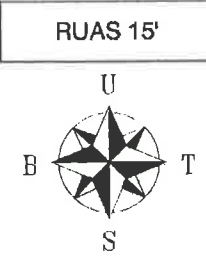

- Keterangan :
- : Rumah Warga
 - : Arah Aliran Air
 - : Jalan Yang Tidak Dikerjakan
 - : Jalan Yang Dikerjakan
 - : Saluran U-Ditch Uk.30cm x 40cm x 120cm

DENAH RENCANA RUAS 15'
SKALA : Nts



PEMERINTAH KOTA PEKALONGAN
DINAS PERUMAHAN RAKYAT DAN KAWASAN PERMUKIMAN
Jl. Siliwangi no. 2 Kel. Padosugih Kec. Pekalongan Barat Telp. (0285) 422581

KEGIATAN :

PENINGKATAN KUALITAS KAWASAN
PERMUKIMAN KUMUH DENGAN LUAS
DIBAWAH 10 (SEPULUH) HA

SUB KEGIATAN :

PELAKSANAAN PEMBANGUNAN
PEMUGARAN/PEREMAJAAN PERMUKIMAN
KUMUH

PEKERJAAN :

PENINGKATAN KUALITAS JALAN DAN
SALURAN DRAINASE LINGKUNGAN KAMPUNG
CLUMPRIT RW 08 KELURAHAN DEGAYU

LOKASI : KOTA PEKALONGAN

TAHUN ANGGARAN : 2024

MENGETAHUI / MENYETUJUI :

KEPALA DINAS PERUMAHAN RAKYAT
DAN KAWASAN PERMUKIMAN
KOTA PEKALONGAN

ANDRIANTO, ST.,MT
NIP. 19730111 199803 1 006

DIPERIKSA :

KEPALA BIDANG KAWASAN PERMUKIMAN
DAN PERTANAHAN
SELAKU PEJABAT PELAKSANA TEKNIS
KEGIATAN/ (PPKOM)
KOTA PEKALONGAN

ROMI YULIANTO, ST
NIP. 19770722 199703 1 002


DIBUAT :

KONSULTAN PERENCANA
CV. NIRMA CIPTA


KUSBIYANTO, ST
DIREKTUR

LEMBAR	JUMLAH LEMBAR

RUAS 15'

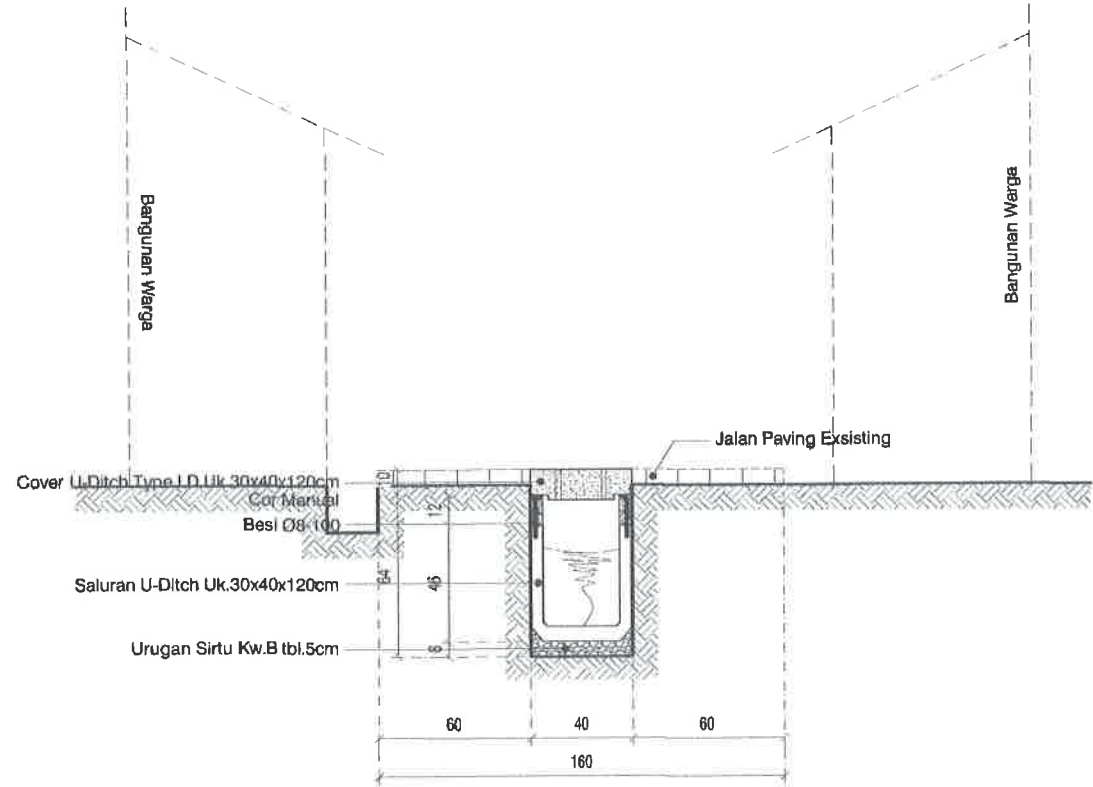

POTONGAN STA 0+000
SKALA 1 : 30

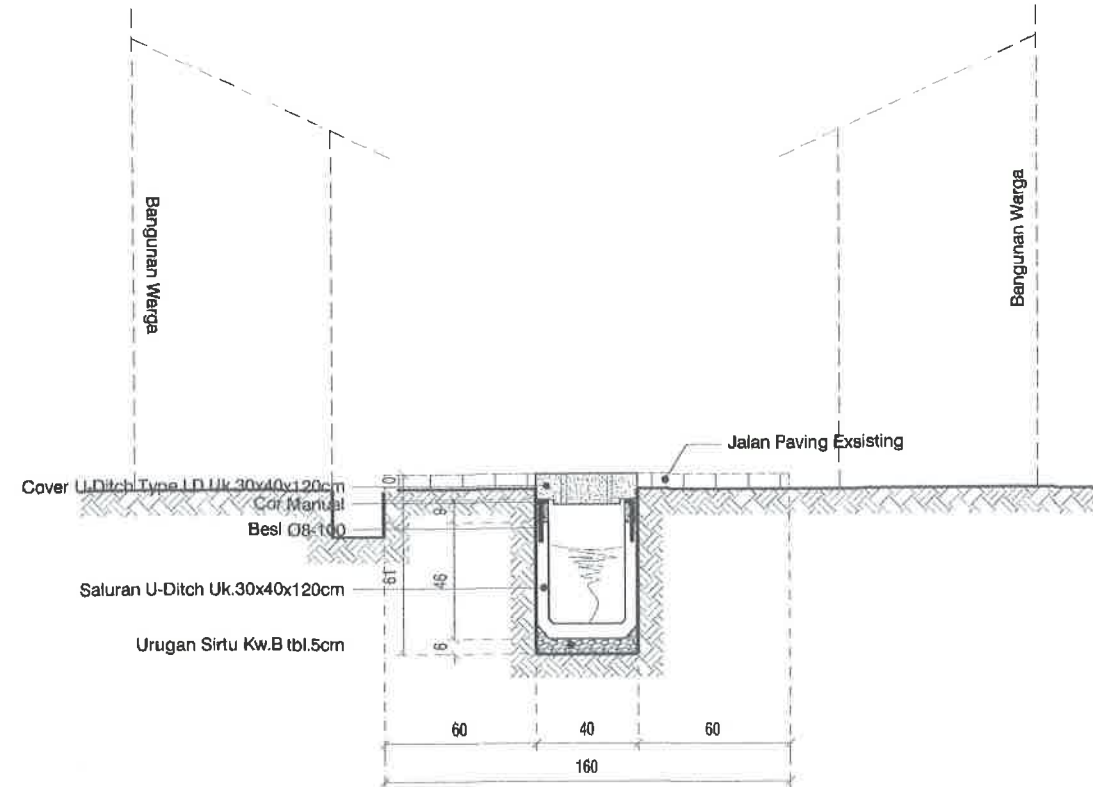

POTONGAN STA 0+025
SKALA 1 : 30



PEMERINTAH KOTA PEKALONGAN
DINAS PERUMAHAN RAKYAT DAN KAWASAN PERMUKIMAN
Jl. Singasari no.2 Kel. Podosugih Kec. Pekalongan Darai Telp. (0285) 422581

KEGIATAN :

PENINGKATAN KUALITAS KAWASAN
PERMUKIMAN KUMUH DENGAN LUAS
DIBAWAH 10 (SEPULUH) HA

SUB KEGIATAN :

PELAKSANAAN PEMBANGUNAN
PEMUGARAN/PEREMAJAAN PERMUKIMAN
KUMUH

PEKERJAAN :

PENINGKATAN KUALITAS JALAN DAN
SALURAN DRAINASE LINGKUNGAN KAMPUNG
CLUMPRIT RW 08 KELURAHAN DEGAYU

LOKASI : KOTA PEKALONGAN

TAHUN ANGGARAN : 2024

MENGETAHUI / MENYETUJUI :

KEPALA DINAS PERUMAHAN RAKYAT
DAN KAWASAN PERMUKIMAN
KOTA PEKALONGAN

Signature of Andrianto, ST, MT
NIP. 19730111 199803 1 006

DIPERIKSA :

KEPALA BIDANG KAWASAN PERMUKIMAN
DAN PERTANAHAN
SELAKU PEJABAT PELAKSANA TEKNIS
KEGIATAN/ (PPKOM)
KOTA PEKALONGAN

Signature of Romi Yulianto, ST

ROMI YULIANTO, ST
NIP. 19770722 199703 1 002


DIBUAT :

KONSULTAN PERENCANA
CV. NIRMA CIPTA


Signature of Kusbiyanto, ST
KUSBIYANTO, ST
DIREKTUR

LEMBAR JUMLAH LEMBAR

RUAS 15'

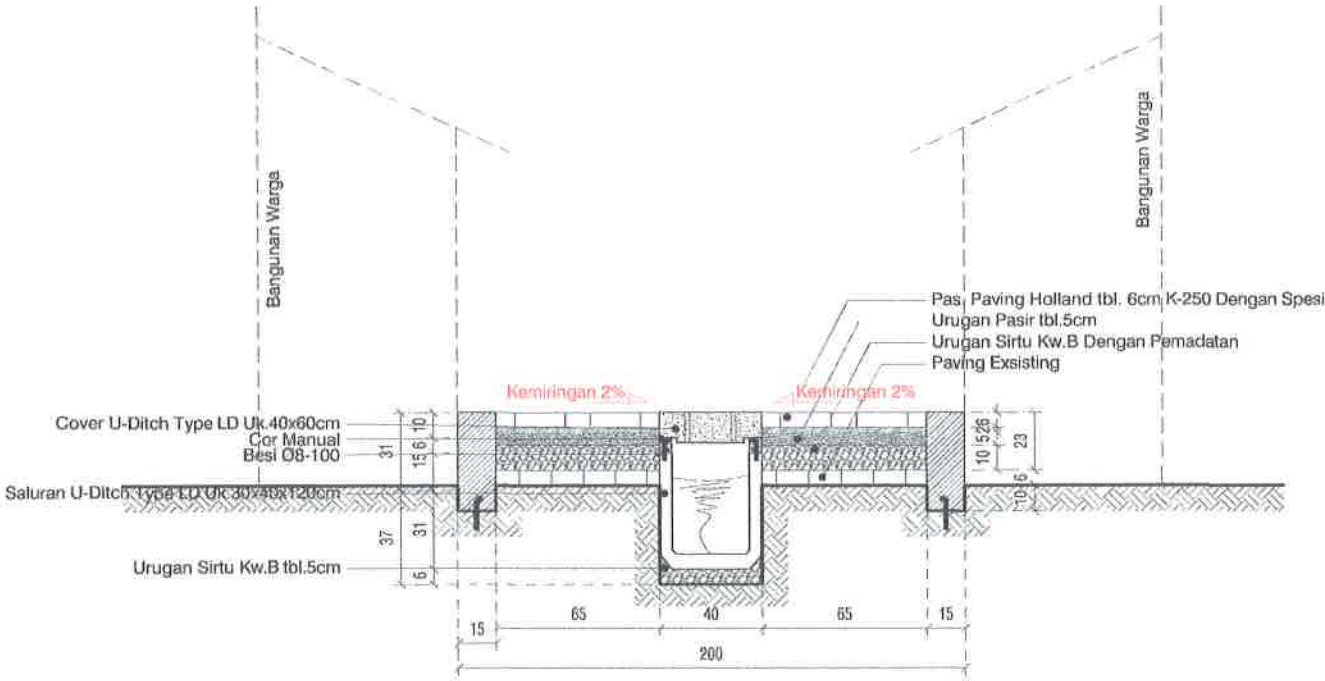

POTONGAN STA 0+025
SKALA 1 : 30

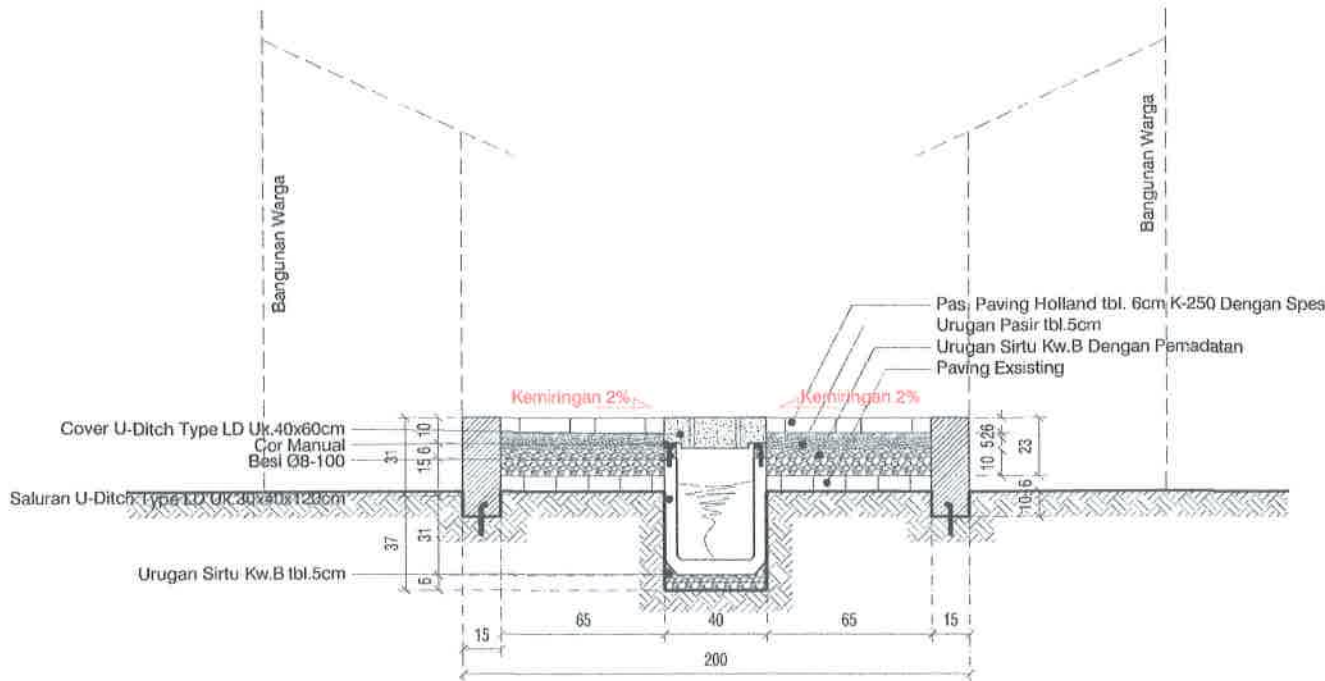

POTONGAN STA 0+035
SKALA 1 : 30



PEMERINTAH KOTA PEKALONGAN
DINAS PERUMAHAN RAKYAT DAN KAWASAN PERMUKIMAN
Jl. Singosari no 2 Kel. Podosugih Kec. Pekalongan Barat Telp. (0285) 422501

KEGIATAN :

PENINGKATAN KUALITAS KAWASAN
PERMUKIMAN KUMUH DENGAN LUAS
DIBAWAH 10 (SEPULUH) HA

SUB KEGIATAN :

PELAKSANAAN PEMBANGUNAN
PEMUGARAN/PEREMAJAAN PERMUKIMAN
KUMUH

PEKERJAAN :

PENINGKATAN KUALITAS JALAN DAN
SALURAN DRAINASE LINGKUNGAN KAMPUNG
CLUMPRIT RW 08 KELURAHAN DEGAYU

LOKASI : KOTA PEKALONGAN

TAHUN ANGGARAN : 2024

MENGETAHUI / MENSETUJUI :

KEPALA DINAS PERUMAHAN RAKYAT
DAN KAWASAN PERMUKIMAN
KOTA PEKALONGAN

ANDRIANTO, ST., MT
NIP. 19730111 199803 1 006

DIPERIKSA :

KEPALA BIDANG KAWASAN PERMUKIMAN
DAN PERTANAHAN
SELAKU PEJABAT PELAKSANA TEKNIS
KEGIATAN/ (PPKOM)
KOTA PEKALONGAN

ROMI YULIANTO, ST
NIP. 19770722 199703 1 002


DIBUAT :

KONSULTAN PERENCANA
CV. NIRMA CIPTA

KUSBYANTO, ST
DIREKTUR

LEMBAR


JUMLAH LEMBAR

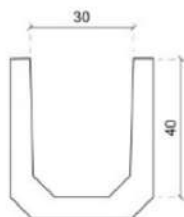

TAMPAK DEPAN




TAMPAK ATAS

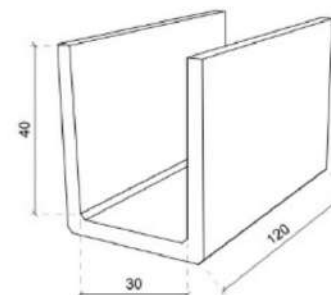


TAMPAK PERSPEKTIF


DETAIL U-DITCH 30cm x 40cm x 120cm
SKALA 1 : 15

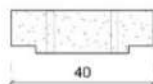

TAMPAK DEPAN

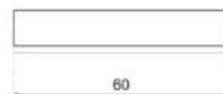

TAMPAK ATAS

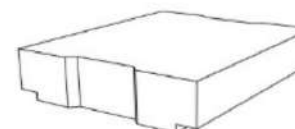

TAMPAK PERSPEKTIF

DETAIL COVER U-DITCH TYPE LD 30cm x 60cm
SKALA 1 : 15



PEMERINTAH KOTA PEKALONGAN
DINAS PERUMAHAN RAKYAT DAN KAWASAN PERMUKIMAN
Jl. Singaperbangsa 2 Kal. Pedasagih Koc. Pekalongan (Desa Tolo) 62081-42041

KEGIATAN :

PENINGKATAN KUALITAS KAWASAN
PERMUKIMAN KUMUH DENGAN LUAS
DIBAWAH 10 (SEPULUH) HA

SUB KEGIATAN :

PELAKSANAAN PEMBANGUNAN
PEMUGARAN/PEREMAJAAN PERMUKIMAN
KUMUH

PEKERJAAN :

PENINGKATAN KUALITAS JALAN DAN
SALURAN DRAINASE LINGKUNGAN KAMPUNG
CLUMPRIT RW 08 KELURAHAN DEGAYU

LOKASI : KOTA PEKALONGAN

TAHUN ANGGARAN : 2024

MENGETAHUI / MENSETUJUI :

KEPALA DINAS PERUMAHAN RAKYAT
DAN KAWASAN PERMUKIMAN
KOTA PEKALONGAN

ANDRIANTO, ST, MT
NIP. 19730111 1998031 006

DIPERIKSA :

KEPALA BIDANG KAWASAN PERMUKIMAN
DAN PERTANAHAN
SELAKU PEJABAT PELAKSANA TEKNIS
KEGIATAN/ (PPKOM)
KOTA PEKALONGAN


ROMI YULIANTO, ST
NIP. 19770722 1997031 002

DIBUAT :

KONSULTAN PERENCANA
CV. NIRMA CIPTA

KUSBIYANTO, ST
DIREKTUR

LEMBAR **JUMLAH LEMBAR**

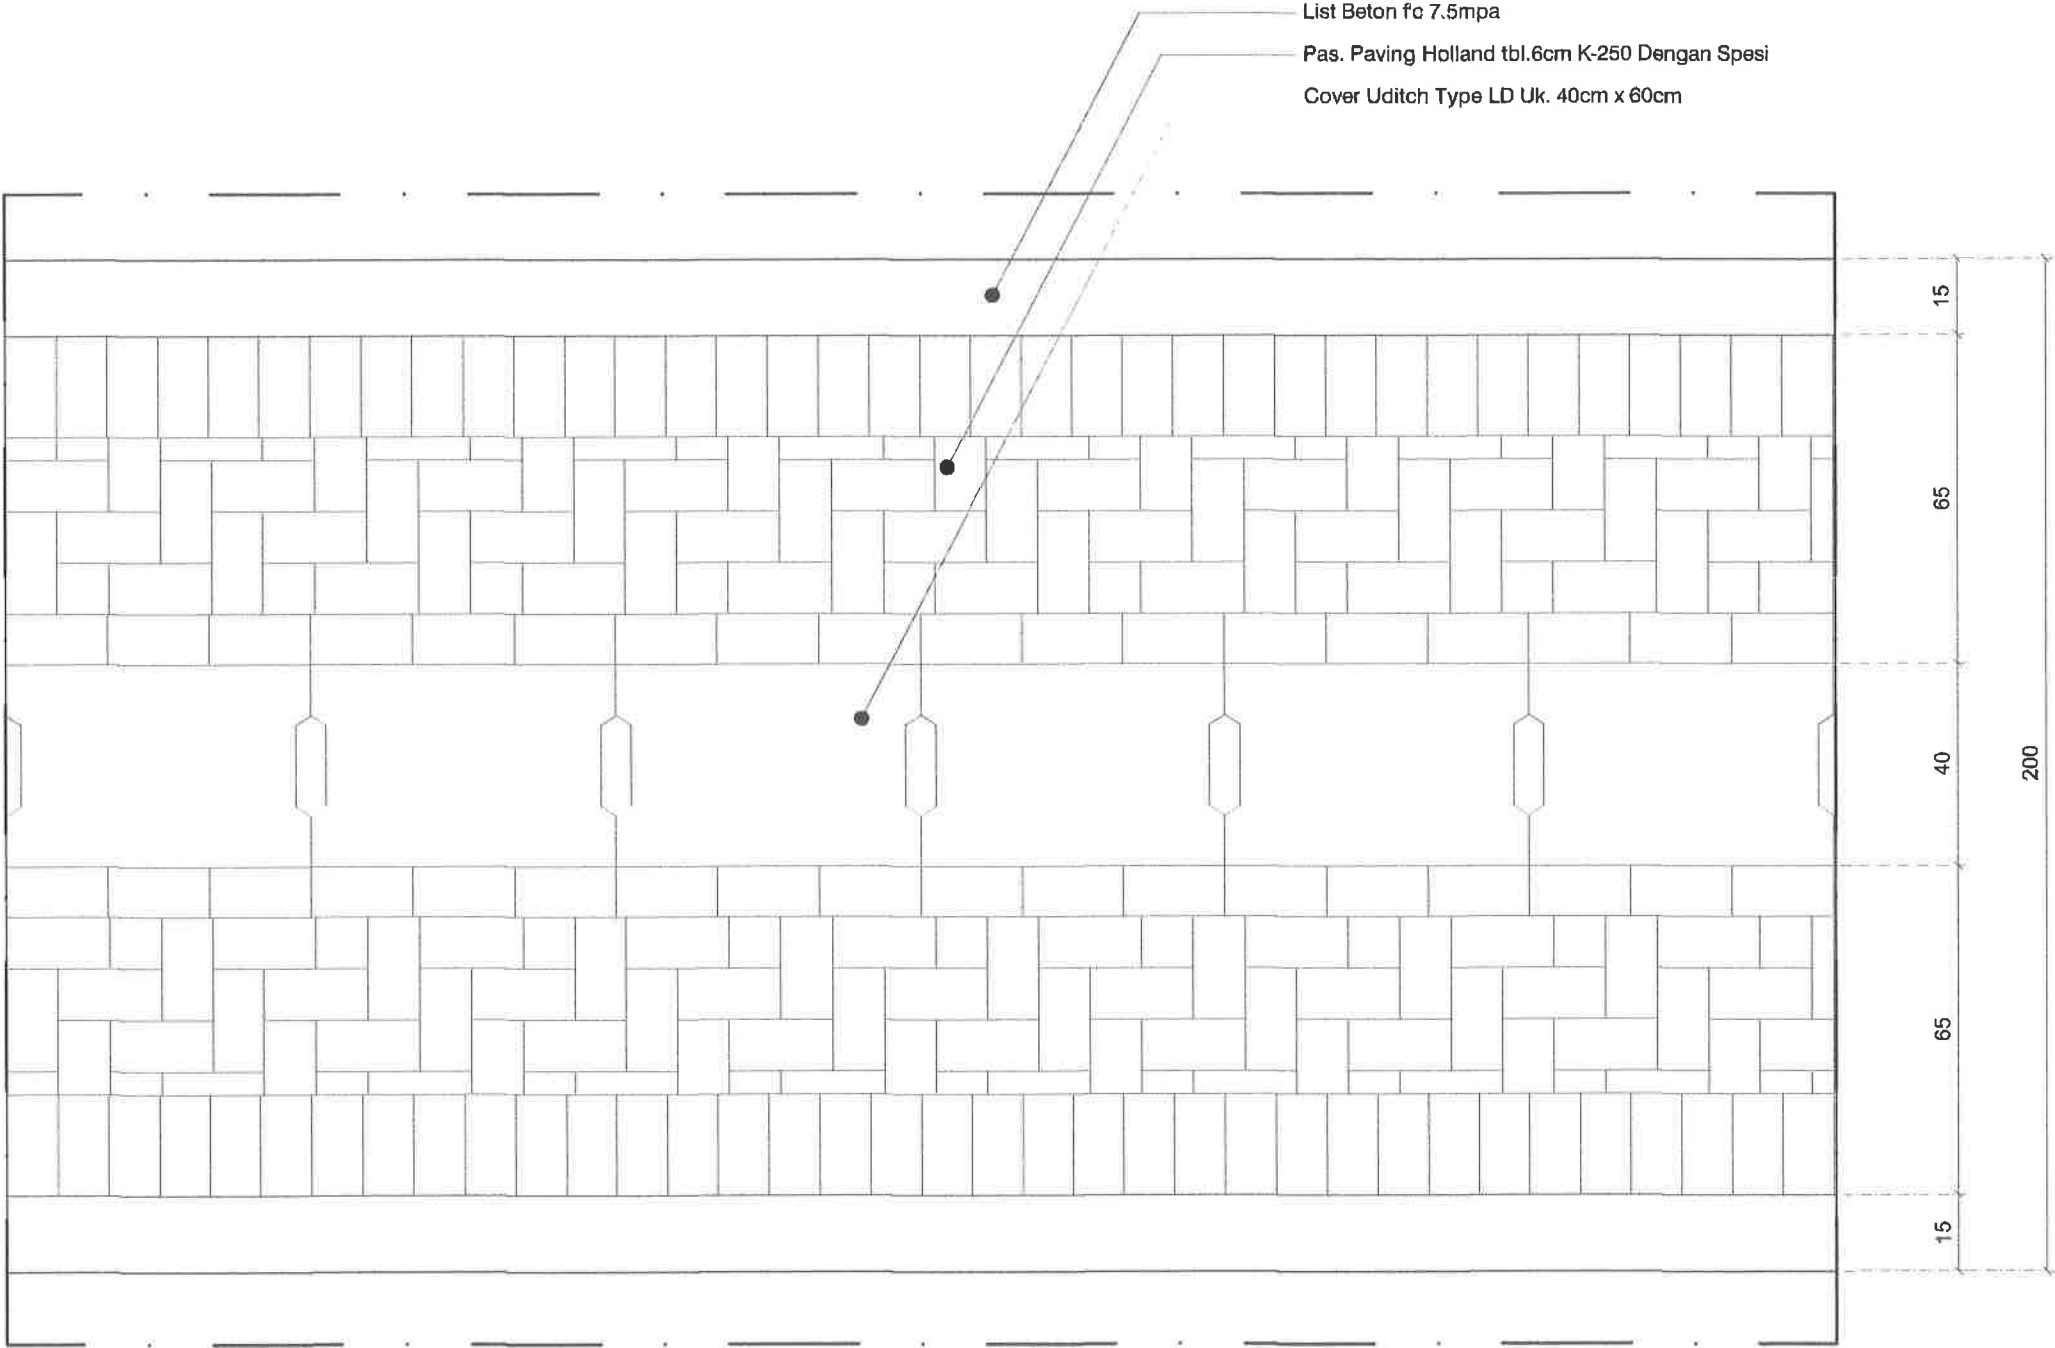

RUAS 15'

DETAIL MOTIF PAVING
SKALA 1 : 15



PEMERINTAH KOTA PEKALONGAN
DINAS PERUMAHAN RAKYAT DAN KAWASAN PERMUKIMAN
Jl. Singasari no 2 Ket. Podosugih Kec. Pekalongan Barat Telp. (0285) 432581

KEGIATAN :
PENINGKATAN KUALITAS KAWASAN PERMUKIMAN KUMUH DENGAN LUAS DIBAWAH 10 (SEPULUH) HA

SUB KEGIATAN :
PELAKSANAAN PEMBANGUNAN PEMUGARAN/PEREMAJAAN PERMUKIMAN KUMUH

PEKERJAAN :
PENINGKATAN KUALITAS JALAN DAN SALURAN DRAINASE LINGKUNGAN KAMPUNG CLUMPRIT RW 08 KELURAHAN DEGAYU

LOKASI : KOTA PEKALONGAN

TAHUN ANGGARAN : 2024

MENGETAHUI / MENSETUJUI :
KEPALA DINAS PERUMAHAN RAKYAT DAN KAWASAN PERMUKIMAN KOTA PEKALONGAN



ANDRIANTO, ST, MT
NIP. 19730111 199803 1 006

DIPERIKSA :
KEPALA BIDANG KAWASAN PERMUKIMAN DAN PERTANAHAN SELAKU PEJABAT PELAKSANA TEKNIS KEGIATAN/ (PPKOM) KOTA PEKALONGAN




ROMI YULIANTO, ST
NIP. 19770722 199703 1 002

DIBUAT :
KONSULTAN PERENCANA CV. NIRMA CIPTA




KUSBIYANTO, ST
DIREKTUR

LEMBAR	JUMLAH LEMBAR

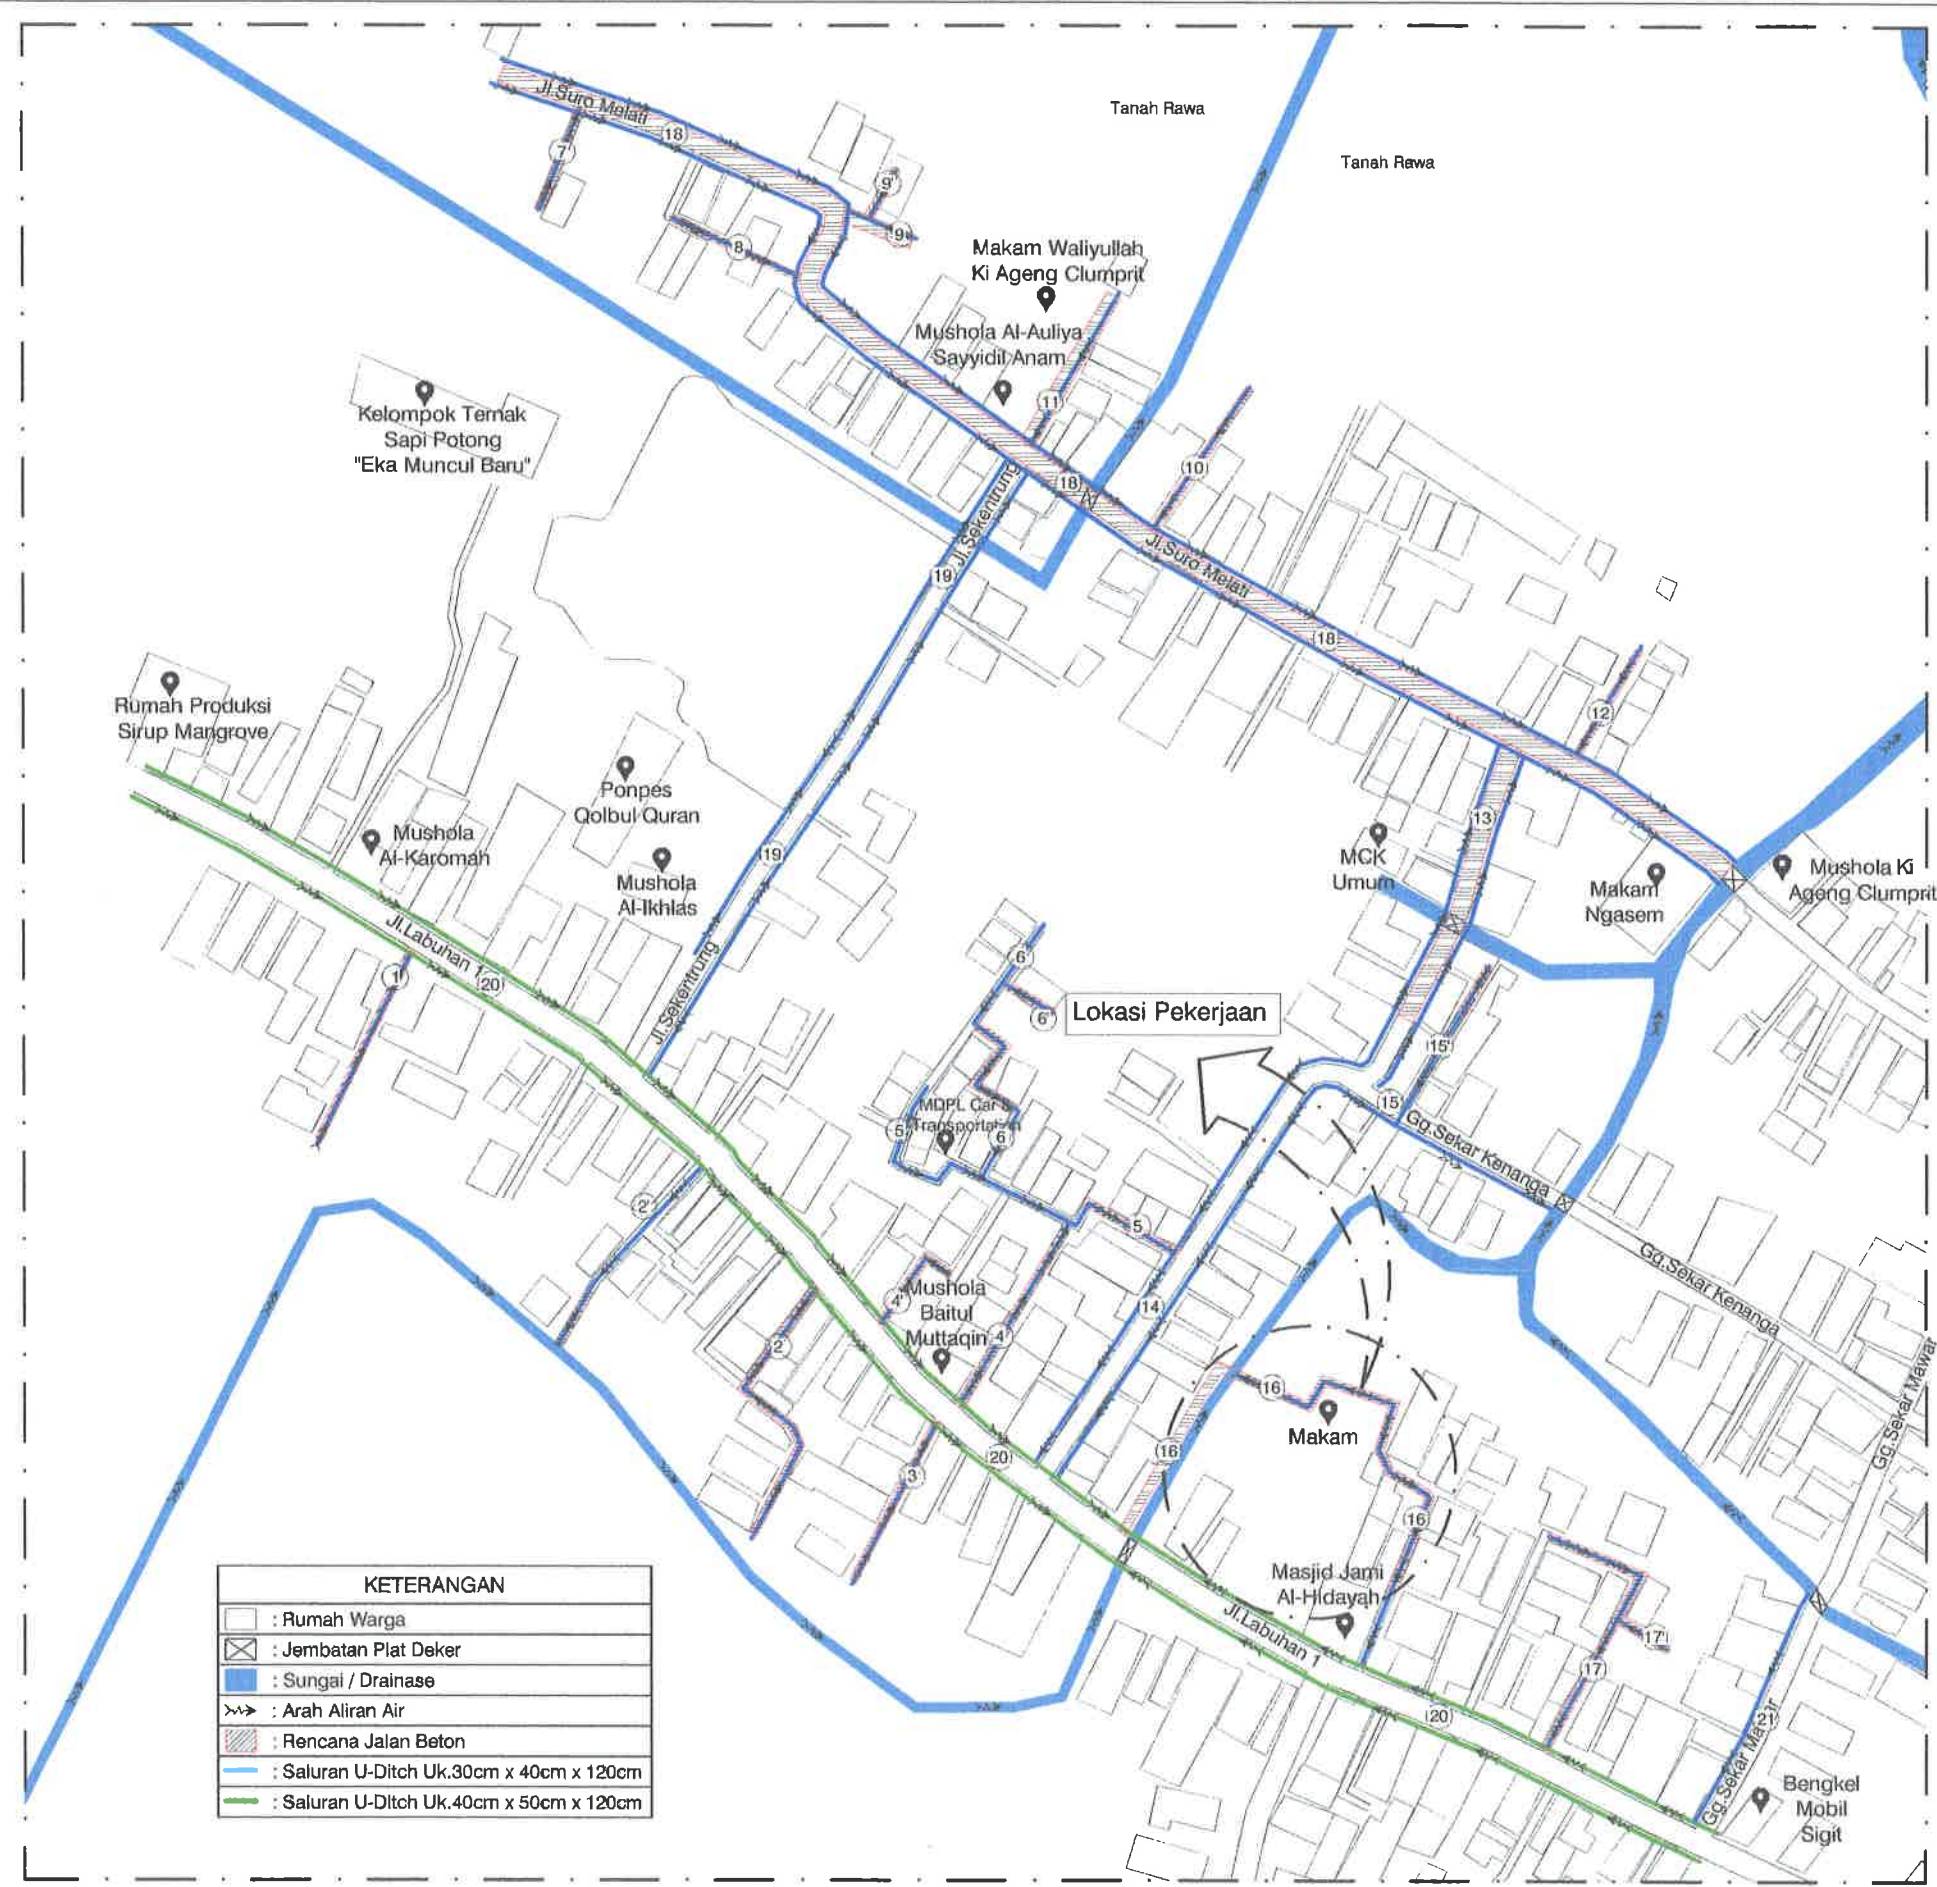


KETERANGAN	
	: Rumah Warga
	: Jembatan Plat Deker
	: Sungai / Drainase
	: Arah Aliran Air
	: Rencana Jalan Beton
	: Saluran U-Ditch Uk.30cm x 40cm x 120cm
	: Saluran U-Ditch Uk.40cm x 50cm x 120cm

SITEPLAN RENCANA JALAN SALURAN DRAINASE RUAS 16
SKALA : Nis

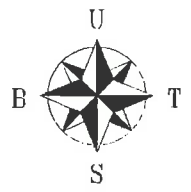

PEMERINTAH KOTA PEKALONGAN DINAS PERUMAHAN RAKYAT DAN KAWASAN PERMUKIMAN Jl. Singasari no 2 Kel. Pudesugih Kec. Pekalongan Barat Telp. (0285) 423581	
KEGIATAN :	
PENINGKATAN KUALITAS KAWASAN PERMUKIMAN KUMUH DENGAN LUAS DIBAWAH 10 (SEPULUH) HA	
SUB KEGIATAN :	
PELAKSANAAN PEMBANGUNAN PEMUGARAN/PEREMAJAAN PERMUKIMAN KUMUH	
PEKERJAAN :	
PENINGKATAN KUALITAS JALAN DAN SALURAN DRAINASE LINGKUNGAN KAMPUNG CLUMPRIT RW 08 KELURAHAN DEGAYU	
LOKASI : KOTA PEKALONGAN	
TAHUN ANGGARAN : 2024	
MENGETAHUI / MENSETUJUI :	
KEPALA DINAS PERUMAHAN RAKYAT DAN KAWASAN PERMUKIMAN KOTA PEKALONGAN	
 ANDRIANTO, ST.,MT NIP. 19730111 199803 1 006	
DIPERIKSA :	
KEPALA BIDANG KAWASAN PERMUKIMAN DAN PERTANAHAN SELAKU PEJABAT PELAKSANA TEKNIS KEGIATAN/ (PPKOM) KOTA PEKALONGAN	
 ROMI YULIANTO, ST NIP. 19770722 199703 1 002	
DIBUAT :	
KONSULTAN PERENCANA CV. NIRMA CIPTA	
 KUSBIYANTO, ST DIREKTUR	
LEMBAR	JUMLAH LEMBAR

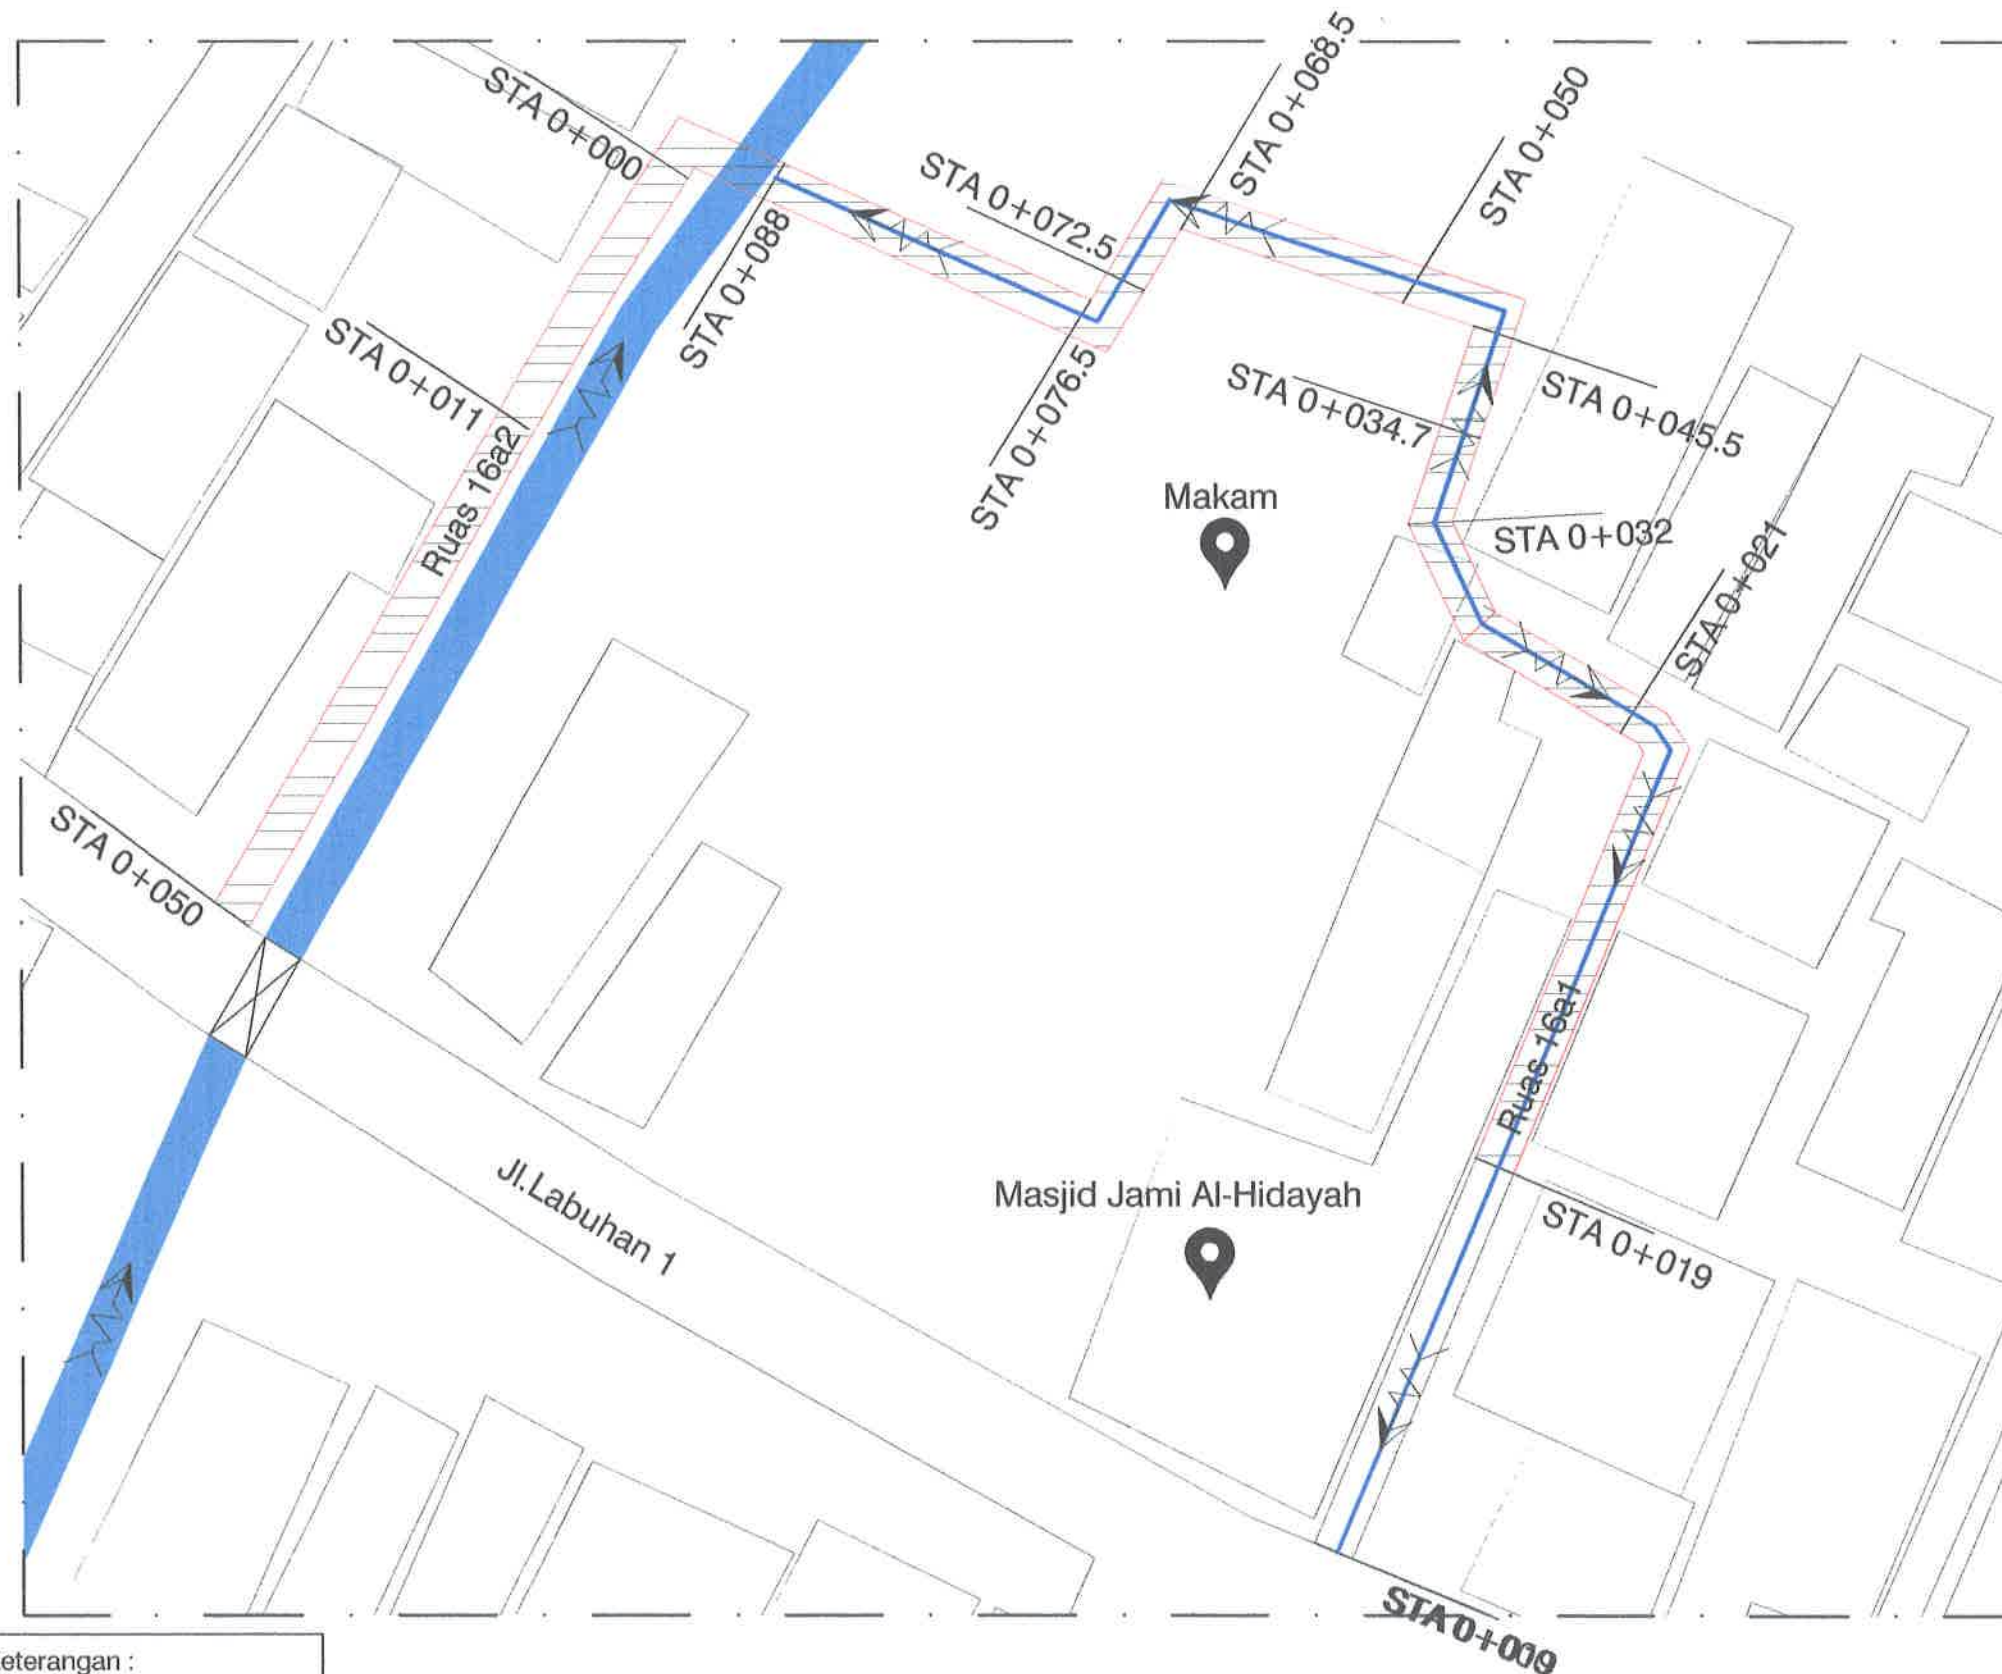

- Keterangan :
- : Rumah Warga
 - : Arah Aliran Air
 - : Jalan Yang Tidak Dikerjakan
 - : Jalan Yang Dikerjakan
 - : Saluran U-Ditch Uk.30cm x 40cm x 120cm

DENAH RENCANA RUAS 16
SKALA : Nis

RUAS 16



PEMERINTAH KOTA PEKALONGAN
DINAS PERUMAHAN RAKYAT DAN KAWASAN PERMUKIMAN
Jl. Singasari no 2 Kel. Podesugih Kec. Pekalongan Barat Telp. (0285) 422581

KEGIATAN :

PENINGKATAN KUALITAS KAWASAN
PERMUKIMAN KUMUH DENGAN LUAS
DIBAWAH 10 (SEPULUH) HA

SUB KEGIATAN :

PELAKSANAAN PEMBANGUNAN
PEMUGARAN/PEREMAJAAN PERMUKIMAN
KUMUH

PEKERJAAN :

PENINGKATAN KUALITAS JALAN DAN
SALURAN DRAINASE LINGKUNGAN KAMPUNG
CLUMPRIT RW 08 KELURAHAN DEGAYU

LOKASI : KOTA PEKALONGAN

TAHUN ANGGARAN : 2024

MENGETAHUI / MENSETUJUI :

KEPALA DINAS PERUMAHAN RAKYAT
DAN KAWASAN PERMUKIMAN
KOTA PEKALONGAN

ANDRIANTO, ST.,MT
NIP. 19730111 199803 1 006

DIPERIKSA :

KEPALA BIDANG KAWASAN PERMUKIMAN
DAN PERTANAHAN
SELAKU PEJABAT PELAKSANA TEKNIS
KEGIATAN/ (PPKOM)
KOTA PEKALONGAN

ROMI YULIANTO, ST
NIP. 19770722 199703 1 002

DIBUAT :

KONSULTAN PERENCANA
CV. NIRMA CIPTA

KUSBIYANTO, ST
DIREKTUR

LEMBAR

JUMLAH LEMBAR

RUAS 16a1



PENINGKATAN KUALITAS KAWASAN
PERMUKIMAN KUMUH DENGAN LUAS
DIBAWAH 10 (SEPULUH) HA


PELAKSANAAN PEMBANGUNAN
PEMUGARAN/PEREMAJAAN PERMUKIMAN
KUMUH

**PENINGKATAN KUALITAS JALAN DAN
SALURAN DRAINASE LINGKUNGAN KAMPUNG
CLUMPRIT RW 08 KELURAHAN DEGAYU**

TAHUN ANGGARAN : 2024

KEPALA DINAS PERUMAHAN RAKYAT
DAN KAWASAN PERMUKIMAN
KOTA PEKALONGAN

SKALA 1 : 30

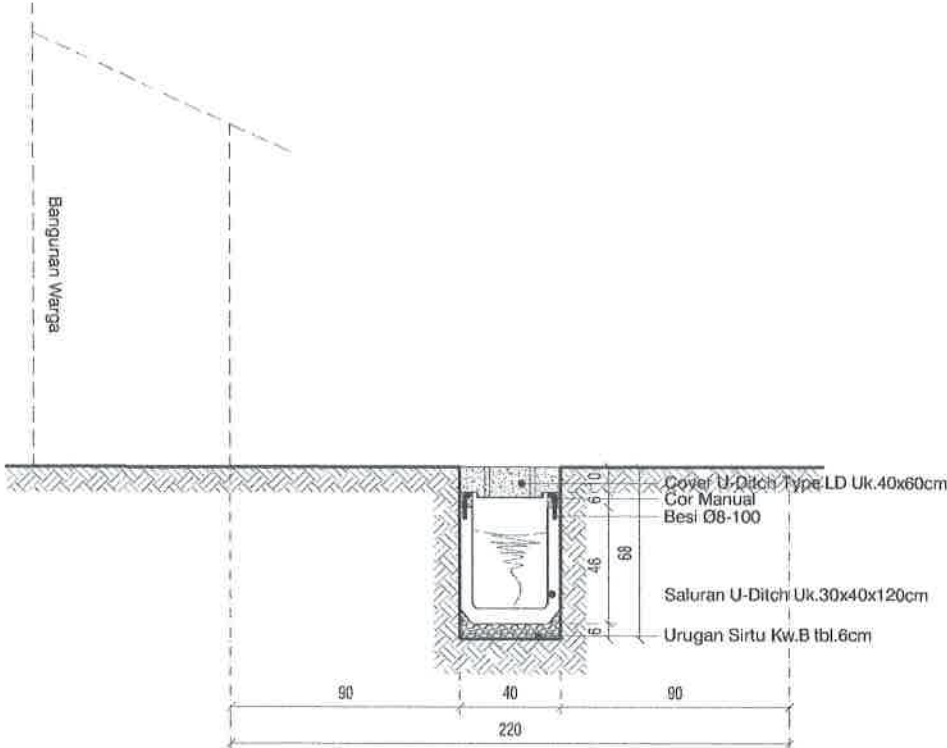

ANDRIANTO, ST.,MT
NIP. 19730111 199803 1 006

KEPALA BIDANG KAWASAN PERMUKIMAN
DAN PERTANAHAN
SELAKU PEJABAT PELAKSANA TEKNIK
KEGIATAN/ (PPKOM)
KOTA PEKALONGAN



ROMI YULIANTO, ST
NIP. 19770722 199703 1 002

KONSULTAN PERENCANA
CV. NIRMA Cipta


KUSBIYANTO, ST
DIREKTUR

LEMBAR	JUMLAH LEMBAR

SKALA 1 : 30

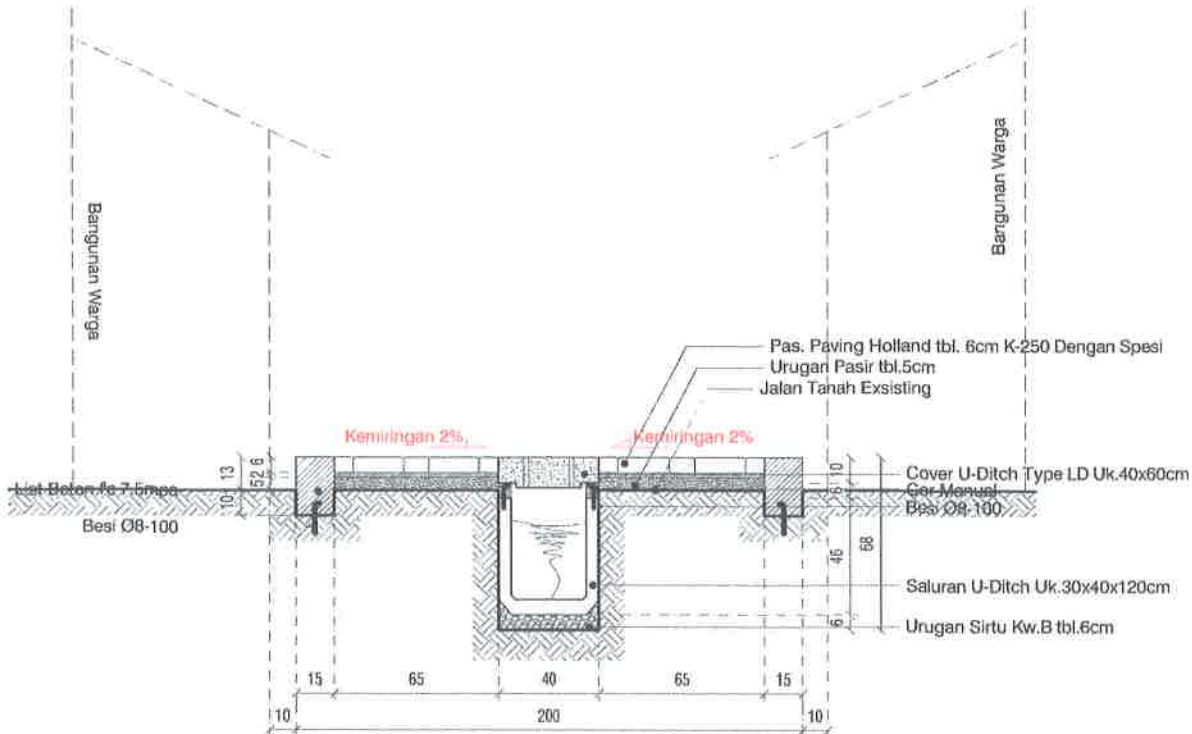

PEMERINTAH KOTA PEKALONGAN
DINAS PERUMAHAN RAKYAT DAN KAWASAN PERMUKIMAN
Jl. Singosari no 2 Kel. Podesugih Kec. Pekalongan Barat Telp. (0285) 422581

PENINGKATAN KUALITAS KAWASAN
PERMUKIMAN KUMUH DENGAN LUAS
DIBAWAH 10 (SEPULUH) HA


PELAKSANAAN PEMBANGUNAN
PEMUGARAN/PEREMAJAAN PERMUKIMAN
KUMUH

PENINGKATAN KUALITAS JALAN DAN
SALURAN DRAINASE LINGKUNGAN KAMPUNG
CLUMPRIT RW 08 KELURAHAN DEGAYU

MENGETAHUI / MENYETUJUI :

KEPALA DINAS PERUMAHAN RAKYAT
DAN KAWASAN PERMUKIMAN
KOTA PEKALONGAN

SKALA 1 : 30

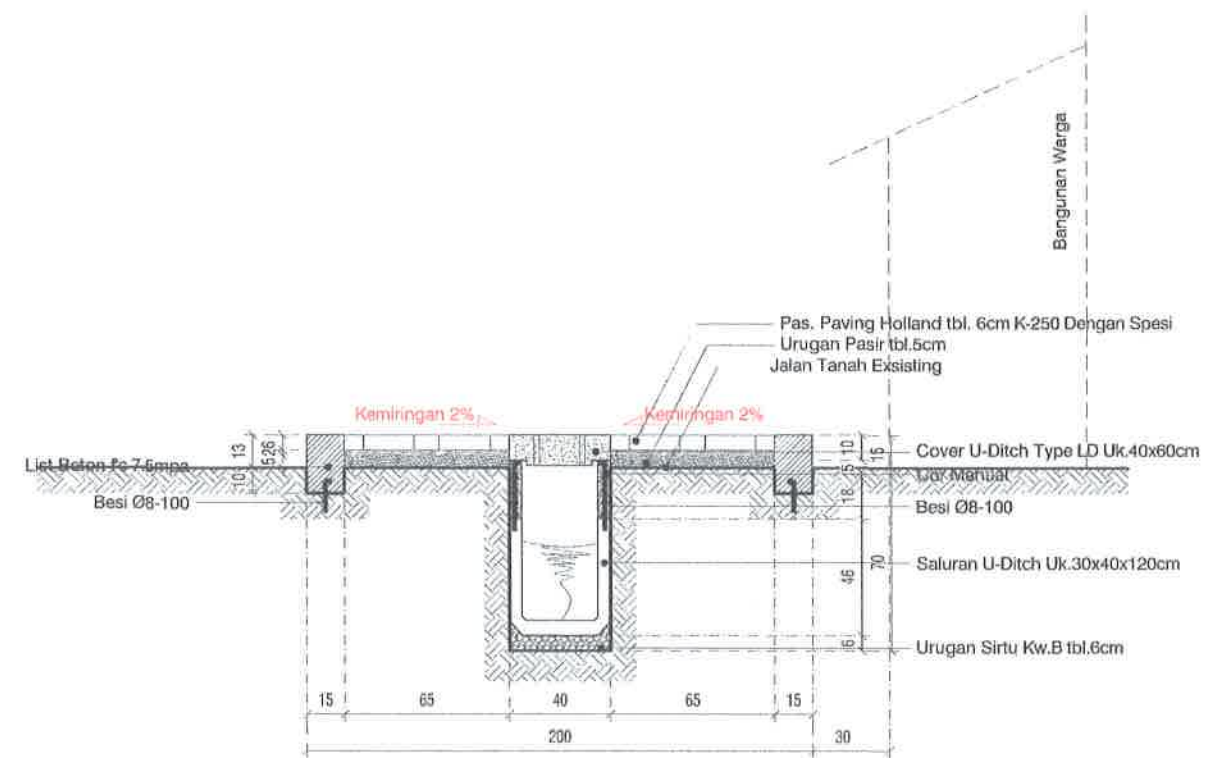

SKALA 1 : 30

ANDRIANTO, ST.,MT
19730111 199803 1 006

KEPALA BIDANG KAWASAN PERMUKIMAN
DAN PERTANAHAN
SELAKU PEJABAT PELAKSANA TEKNIS
KEGIATAN/ (PPKOM)
KOTA PEKALONGAN


ROMI YULIANTO, ST
NIP. 19770722 199703 1 002

KONSULTAN PERENCANA
CV. NIRMA Cipta

KUSBIYANTO, ST
DIREKTUR


LEMBAR	JUMLAH LEMBAR
--------	---------------

RUAS 16a1

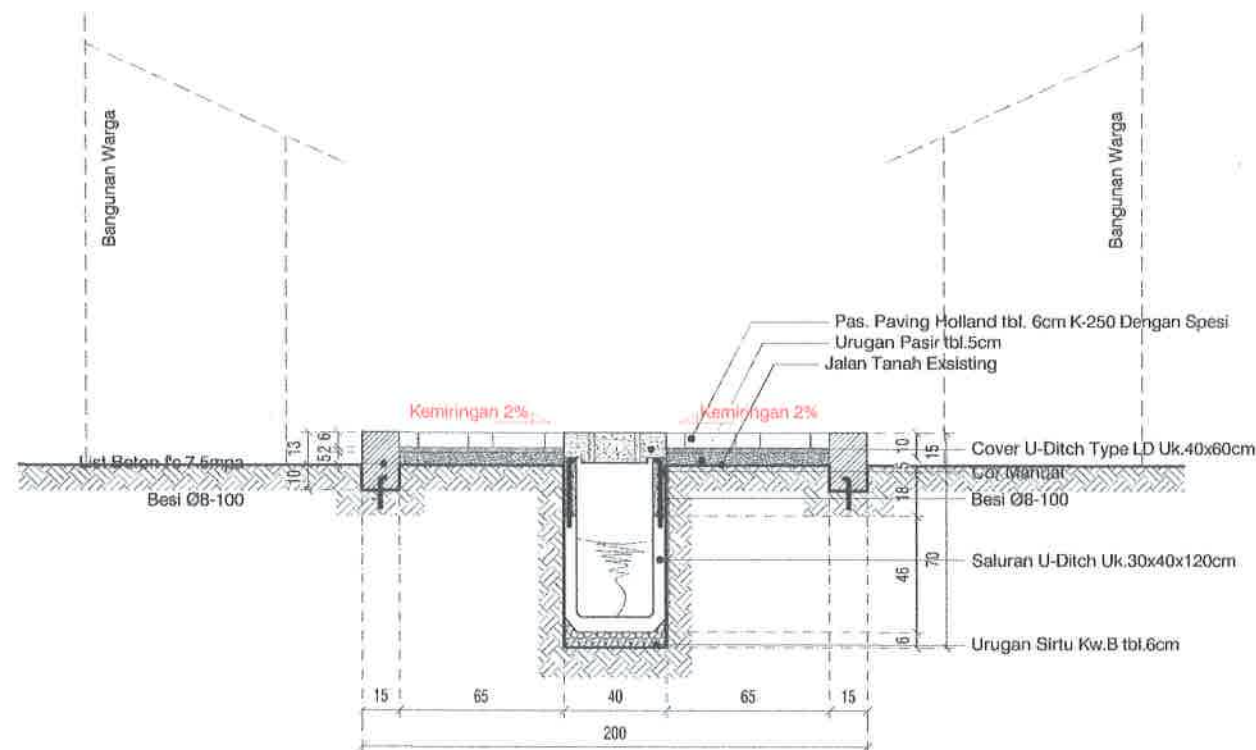

POTONGAN STA 0+034.7

SKALA 1 : 30

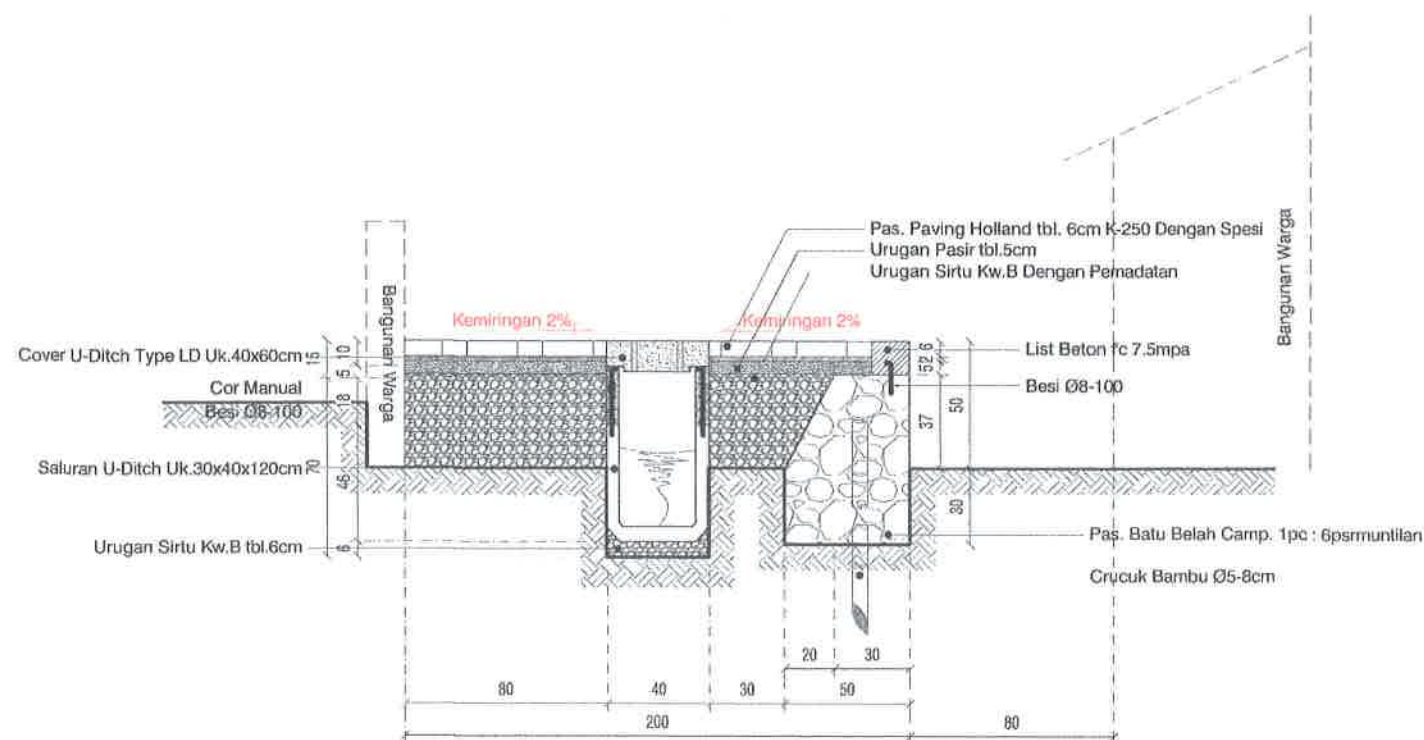

POTONGAN STA 0+034.7

SKALA 1 : 30



PEMERINTAH KOTA PEKALONGAN
DINAS PERUMAHAN RAKYAT DAN KAWASAN PERMUKIMAN
Jl. Singasari no 2 Kel. Podosugih Kec. Pekalongan Barat Telp. (0285) 422581

KEGIATAN :

PENINGKATAN KUALITAS KAWASAN
PERMUKIMAN KUMUH DENGAN LUAS
DIBAWAH 10 (SEPULUH) HA

SUB KEGIATAN :

PELAKSANAAN PEMBANGUNAN
PEMUGARAN/PEREMAJAAN PERMUKIMAN
KUMUH

PEKERJAAN :

PENINGKATAN KUALITAS JALAN DAN
SALURAN DRAINASE LINGKUNGAN KAMPUNG
CLUMPRIT RW 08 KELURAHAN DEGAYU

LOKASI : KOTA PEKALONGAN

TAHUN ANGGARAN : 2024

MENGETAHUI / MENSETUJUI :

KEPALA DINAS PERUMAHAN RAKYAT
DAN KAWASAN PERMUKIMAN
KOTA PEKALONGAN

ANDRIANTO, ST.,MT
NIP. 19730111 199803 1 006

DIPERIKSA :

KEPALA BIDANG KAWASAN PERMUKIMAN
DAN PERTANAHAN
SELAKU PEJABAT PELAKSANA TEKNIS
KEGIATAN/ (PPKOM)
KOTA PEKALONGAN

ROMI YULIANTO, ST
NIP. 19770722 199703 1 002

DIBUAT :

KONSULTAN PERENCANA
CV. NIRMA CIPTA

KUSBIYANTO, ST
DIREKTUR

LEMBAR

JUMLAH LEMBAR

RUAS 16a1



PENINGKATAN KUALITAS KAWASAN
PERMUKIMAN KUMUH DENGAN LUAS
DIBAWAH 10 (SEPULUH) HA

PELAKSANAAN PEMBANGUNAN
PEMUGARAN/PEREMAJAAN PERMUKIMAN
KUMUH

PENINGKATAN KUALITAS JALAN DAN
SALURAN DRAINASE LINGKUNGAN KAMPUNG
CLUMPRIT RW 08 KELURAHAN DEGAYU

TAHUN ANGGARAN : 2024

KEPALA DINAS PERUMAHAN RAKYAT
DAN KAWASAN PERMUKIMAN
KOTA PEKALONGAN

PEMERINTAH KOTA PEKALONGAN
KOTA PEKALONGAN
ANDRIANTO, ST, MT
NIP. 1973011119990310

KEPALA BIDANG KAWASAN PERMUKIMAN
DAN PERTANAHAN
SELAKU PEJABAT PELAKSANA TEKNIS
KEGIATAN/ (PPKOM)
KOTA PEKALONGAN

KONSULTAN PERENCANA
CV. NIRMA Cipta

will be

Handwritten signature: *[Signature]*

Jumlah Lembar



RUAS 16a1




PENINGKATAN KUALITAS KAWASAN
PERMUKIMAN KUMUH DENGAN LUAS
DIBAWAH 10 (SEPULUH) HA

PELAKSANAAN PEMBANGUNAN
PEMUGARAN/PEREMAJAAN PERMUKIMAN
KUMUH

PENINGKATAN KUALITAS JALAN DAN
SALURAN DRAINASE LINGKUNGAN KAMPUNG
CLUMPRIT RW 08 KELURAHAN DEGAYU

TAHUN ANGGARAN : 2024

KEPALA DINAS PERUMAHAN RAKYAT
DAN KAWASAN PERMUKIMAN
KOTA PEKALONGAN

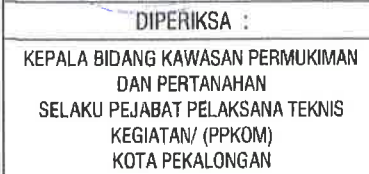

DIBUAT


KUSBIYAN D. ST
DIREKTUR

JUMLAH LEMBAR	
---------------	--



KEGIATAN :

SUB KEGIATAN :

PEKERJAAN:

LOKASI : KOTA PEKALONGAN

MENGETAHUI / MENYETUJUI :

DAN KAWASAN PERMUKIMAN
KOTA PEKALONGAN

PEMERINTAH KOTA
DINPERKIN
PEKALONGAN

ANDRIANTO, ST.MT
NIP. 19730111 199803 1 006


DIPERIKSA :

DIBUAT :

KUSBIYANTO, ST
DIREKTUR

LEMBAR	JUMLAH LEMBAR
--------	---------------




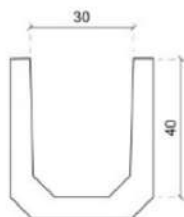

TAMPAK DEPAN




TAMPAK ATAS

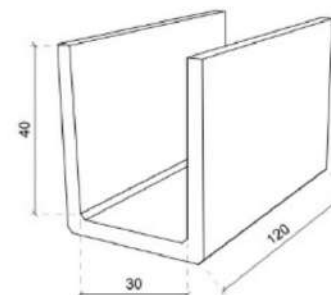


TAMPAK PERSPEKTIF


DETAIL U-DITCH 30cm x 40cm x 120cm
SKALA 1 : 15

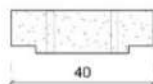

TAMPAK DEPAN

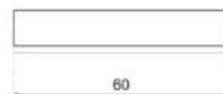

TAMPAK ATAS

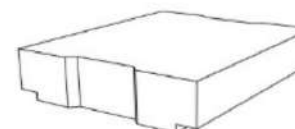

TAMPAK PERSPEKTIF

DETAIL COVER U-DITCH TYPE LD 30cm x 60cm
SKALA 1 : 15



PEMERINTAH KOTA PEKALONGAN
DINAS PERUMAHAN RAKYAT DAN KAWASAN PERMUKIMAN
Jl. Singaperbangsa 2 Kal. Pedasagih Koc. Pekalongan (Desa Tolo) 62081-42041

KEGIATAN :

PENINGKATAN KUALITAS KAWASAN
PERMUKIMAN KUMUH DENGAN LUAS
DIBAWAH 10 (SEPULUH) HA

SUB KEGIATAN :

PELAKSANAAN PEMBANGUNAN
PEMUGARAN/PEREMAJAAN PERMUKIMAN
KUMUH

PEKERJAAN :

PENINGKATAN KUALITAS JALAN DAN
SALURAN DRAINASE LINGKUNGAN KAMPUNG
CLUMPRIT RW 08 KELURAHAN DEGAYU

LOKASI : KOTA PEKALONGAN

TAHUN ANGGARAN : 2024

MENGETAHUI / MENSETUJUI :

KEPALA DINAS PERUMAHAN RAKYAT
DAN KAWASAN PERMUKIMAN
KOTA PEKALONGAN

ANDRIANTO, ST, MT
NIP. 19730111 1998031 006

DIPERIKSA :

KEPALA BIDANG KAWASAN PERMUKIMAN
DAN PERTANAHAN
SELAKU PEJABAT PELAKSANA TEKNIS
KEGIATAN/ (PPKOM)
KOTA PEKALONGAN


ROMI YULIANTO, ST
NIP. 19770722 1997031 002

DIBUAT :

KONSULTAN PERENCANA
CV. NIRMA CIPTA

KUSBIYANTO, ST
DIREKTUR

LEMBAR **JUMLAH LEMBAR**

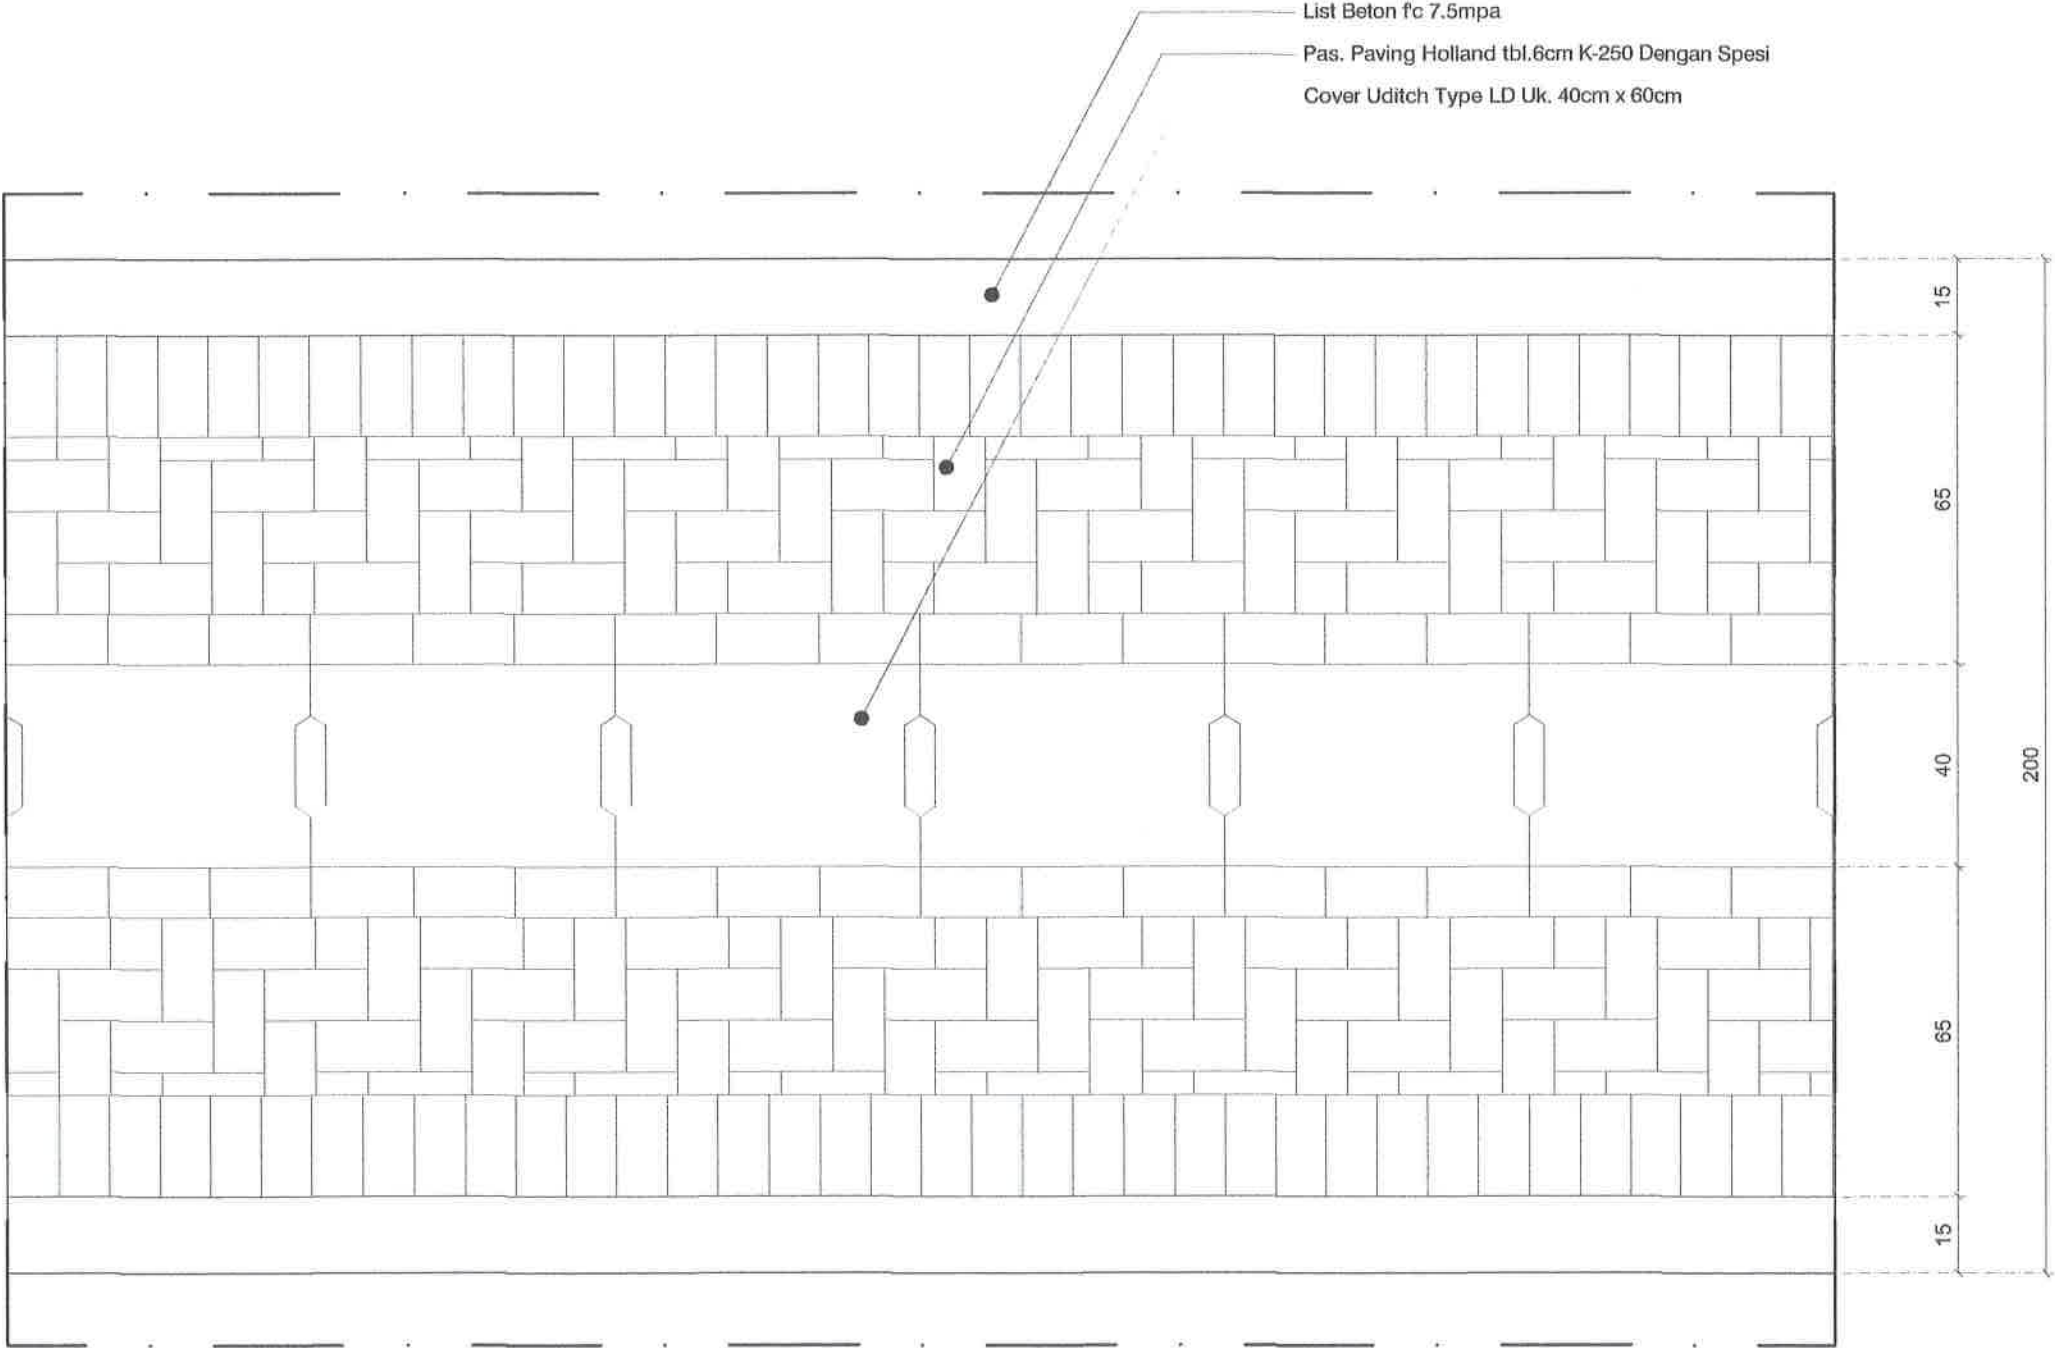

DETAIL MOTIF PAVING
SKALA 1 : 15

RUAS 16a1



PEMERINTAH KOTA PEKALONGAN
DINAS PERUMAHAN RAKYAT DAN KAWASAN PERMUKIMAN
Jl. Singasari no 2 Kot. Podosugih Kec. Pekalongan Barat Telp. (0285) 422501

KEGIATAN :

PENINGKATAN KUALITAS KAWASAN PERMUKIMAN KUMUH DENGAN LUAS DIBAWAH 10 (SEPULUH) HA

SUB KEGIATAN :

PELAKSANAAN PEMBANGUNAN PEMUGARAN/PEREMAJAAN PERMUKIMAN KUMUH

PEKERJAAN :

PENINGKATAN KUALITAS JALAN DAN SALURAN DRAINASE LINGKUNGAN KAMPUNG CLUMPRIT RW 08 KELURAHAN DEGAYU

LOKASI : KOTA PEKALONGAN

TAHUN ANGGARAN : 2024

MENGETAHUI / MENSETUJUI :

KEPALA DINAS PERUMAHAN RAKYAT DAN KAWASAN PERMUKIMAN KOTA PEKALONGAN

ANDRIANTO, ST.,MT
NIP. 19730111 199803 1 006

DIPERIKSA :

KEPALA BIDANG KAWASAN PERMUKIMAN DAN PERTANAHAN SELAKU PEJABAT PELAKSANA TEKNIS KEGIATAN/ (PPKOM) KOTA PEKALONGAN


ROMI YULIANTO, ST
NIP. 19770722 199703 1 002

DIBUAT :


KONSULTAN PERENCANA
CV. NIRMA CIPTA

KUSBIYANTO, ST
DIREKTUR

LEMBAR	JUMLAH LEMBAR

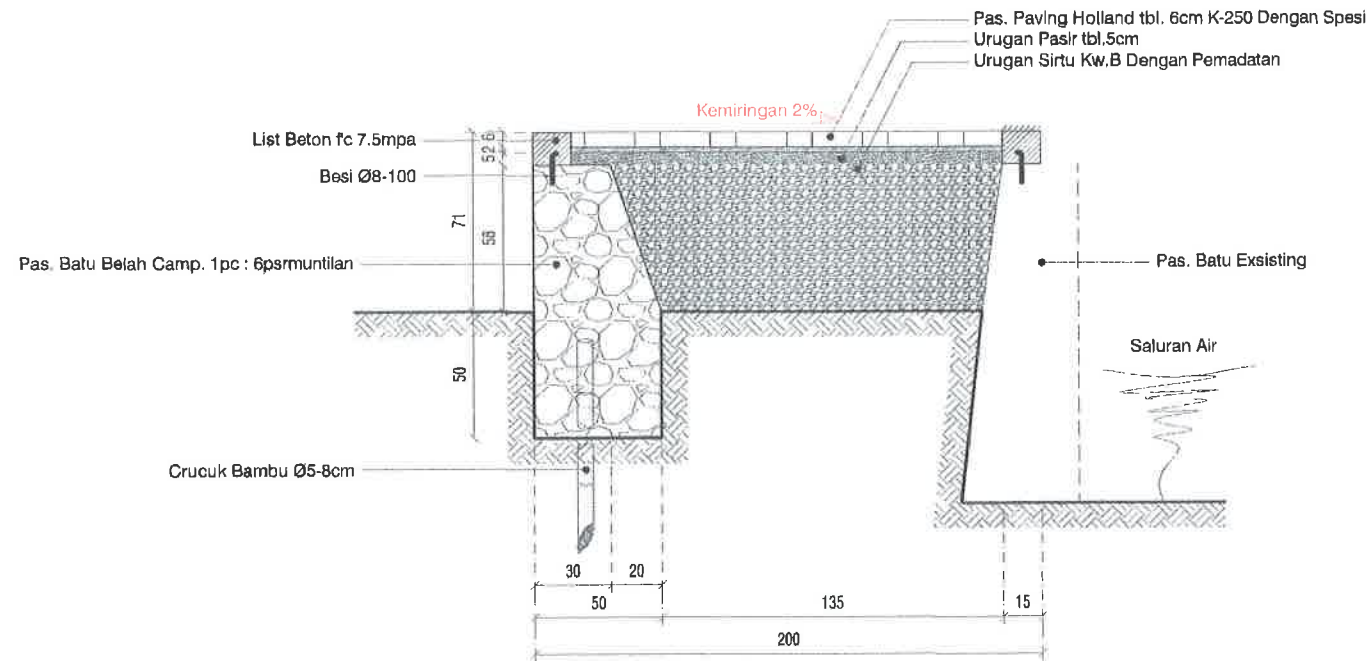

POTONGAN STA 0+000
SKALA 1 : 30

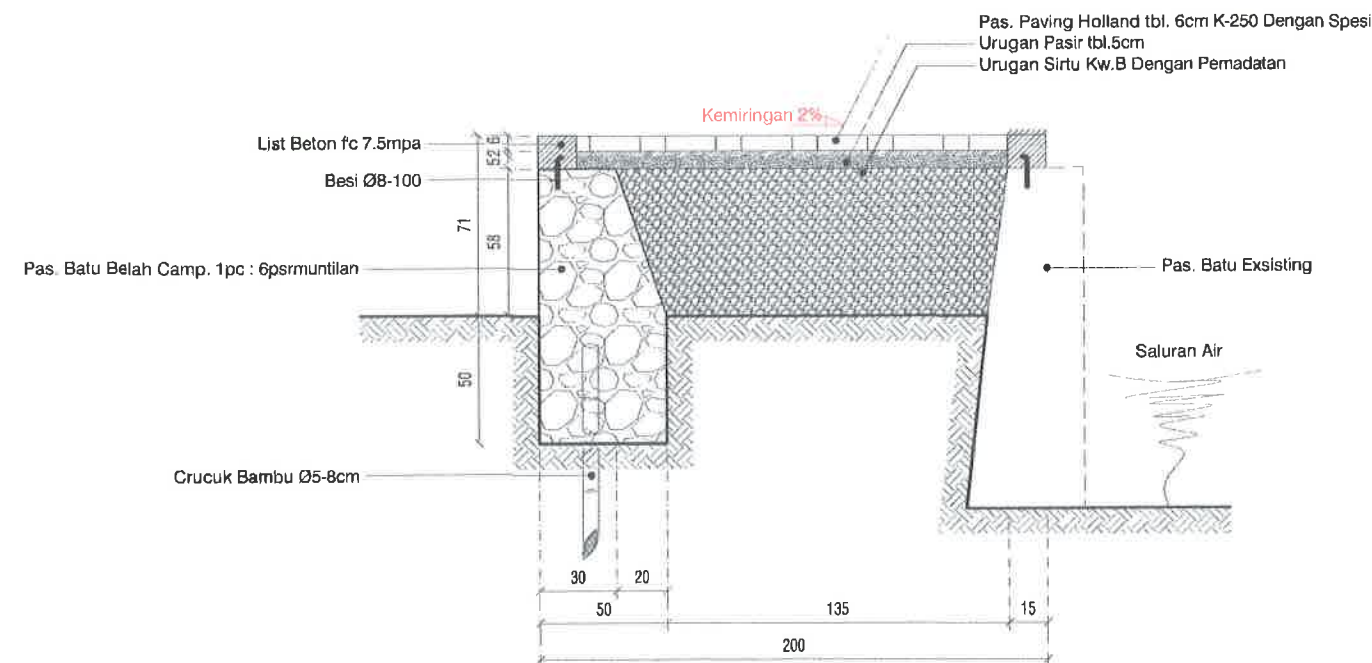

POTONGAN STA 0+011.6
SKALA 1 : 30



PEMERINTAH KOTA PEKALONGAN
DINAS PERUMAHAN RAKYAT DAN KAWASAN PERMUKIMAN
Jl. Singasari no 2 Kel. Pedesugih Kec. Pekalongan Barat Telp. (0285) 422581

KEGIATAN :

PENINGKATAN KUALITAS KAWASAN
PERMUKIMAN KUMUH DENGAN LUAS
DIBAWAH 10 (SEPULUH) HA

SUB KEGIATAN :

PELAKSANAAN PEMBANGUNAN
PEMUGARAN/PEREMAJAAN PERMUKIMAN
KUMUH

PEKERJAAN :

PENINGKATAN KUALITAS JALAN DAN
SALURAN DRAINASE LINGKUNGAN KAMPUNG
CLUMPRIT RW 08 KELURAHAN DEGAYU

LOKASI : KOTA PEKALONGAN

TAHUN ANGGARAN : 2024

MENGETAHUI / MENYETUJUI :

KEPALA DINAS PERUMAHAN RAKYAT
DAN KAWASAN PERMUKIMAN
KOTA PEKALONGAN

ANDRIANTO, ST.,MT
NIP. 19730111 199803 1 006

DIPERIKSA :

KEPALA BIDANG KAWASAN PERMUKIMAN
DAN PERTANAHAN
SELAKU PEJABAT PELAKSANA TEKNIS
KEGIATAN/ (PPKOM)
KOTA PEKALONGAN

ROMI YULIANTO, ST
NIP. 19770722 199703 1 002


DIBUAT :

KONSULTAN PERENCANA
CV. NIRMA CIPTA

KUSBIYANTO, ST
DIREKTUR

LEMBAR

JUMLAH LEMBAR

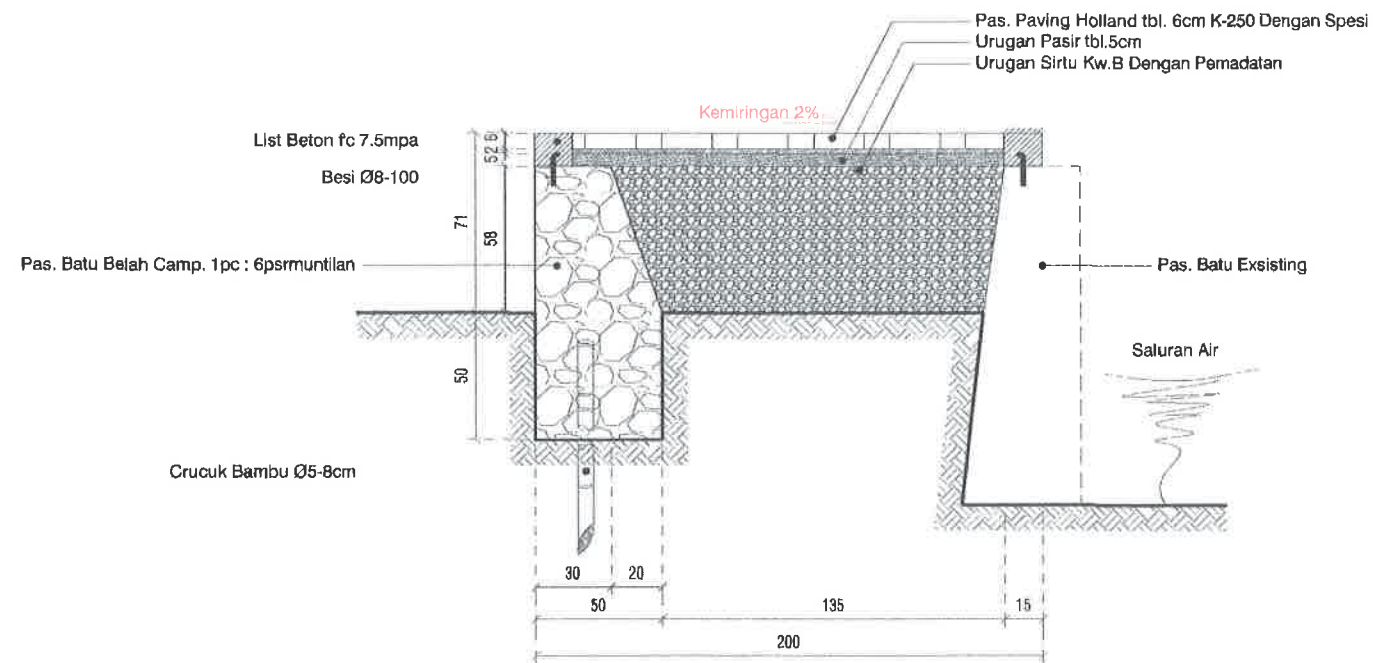

POTONGAN STA 0+050
SKALA 1 : 30



PEMERINTAH KOTA PEKALONGAN
DINAS PERUMAHAN RAKYAT DAN KAWASAN PERMUKIMAN
Jl. Singasari no 2 Kel. Podosugih Kec. Pekalongan Barat Telp. (0285) 423581

KEGIATAN :

PENINGKATAN KUALITAS KAWASAN
PERMUKIMAN KUMUH DENGAN LUAS
DIBAWAH 10 (SEPULUH) HA

SUB KEGIATAN :

PELAKSANAAN PEMBANGUNAN
PEMUGARAN/PEREMAJAAN PERMUKIMAN
KUMUH

PEKERJAAN :

PENINGKATAN KUALITAS JALAN DAN
SALURAN DRAINASE LINGKUNGAN KAMPUNG
CLUMPRIT RW 08 KELURAHAN DEGAYU

LOKASI : KOTA PEKALONGAN

TAHUN ANGGARAN : 2024

MENGETAHUI / MENSETUJUI :

KEPALA DINAS PERUMAHAN RAKYAT
DAN KAWASAN PERMUKIMAN
KOTA PEKALONGAN


ANDRIANTO, ST.,MT
NIP. 19730111 199803 1 006


DIPERIKSA :

KEPALA BIDANG KAWASAN PERMUKIMAN
DAN PERTANAHAN
SELAKU PEJABAT PELAKSANA TEKNIS
KEGIATAN/ (PPKOM)
KOTA PEKALONGAN


ROMI YULIANTO, ST
NIP. 19770722 199703 1 002

DIBUAT :

KONSULTAN PERENCANA
CV. NIRMA CIPTA

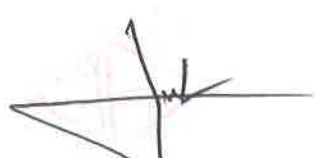
KUSBIYANTO, ST
DIREKTUR

LEMBAR JUMLAH LEMBAR

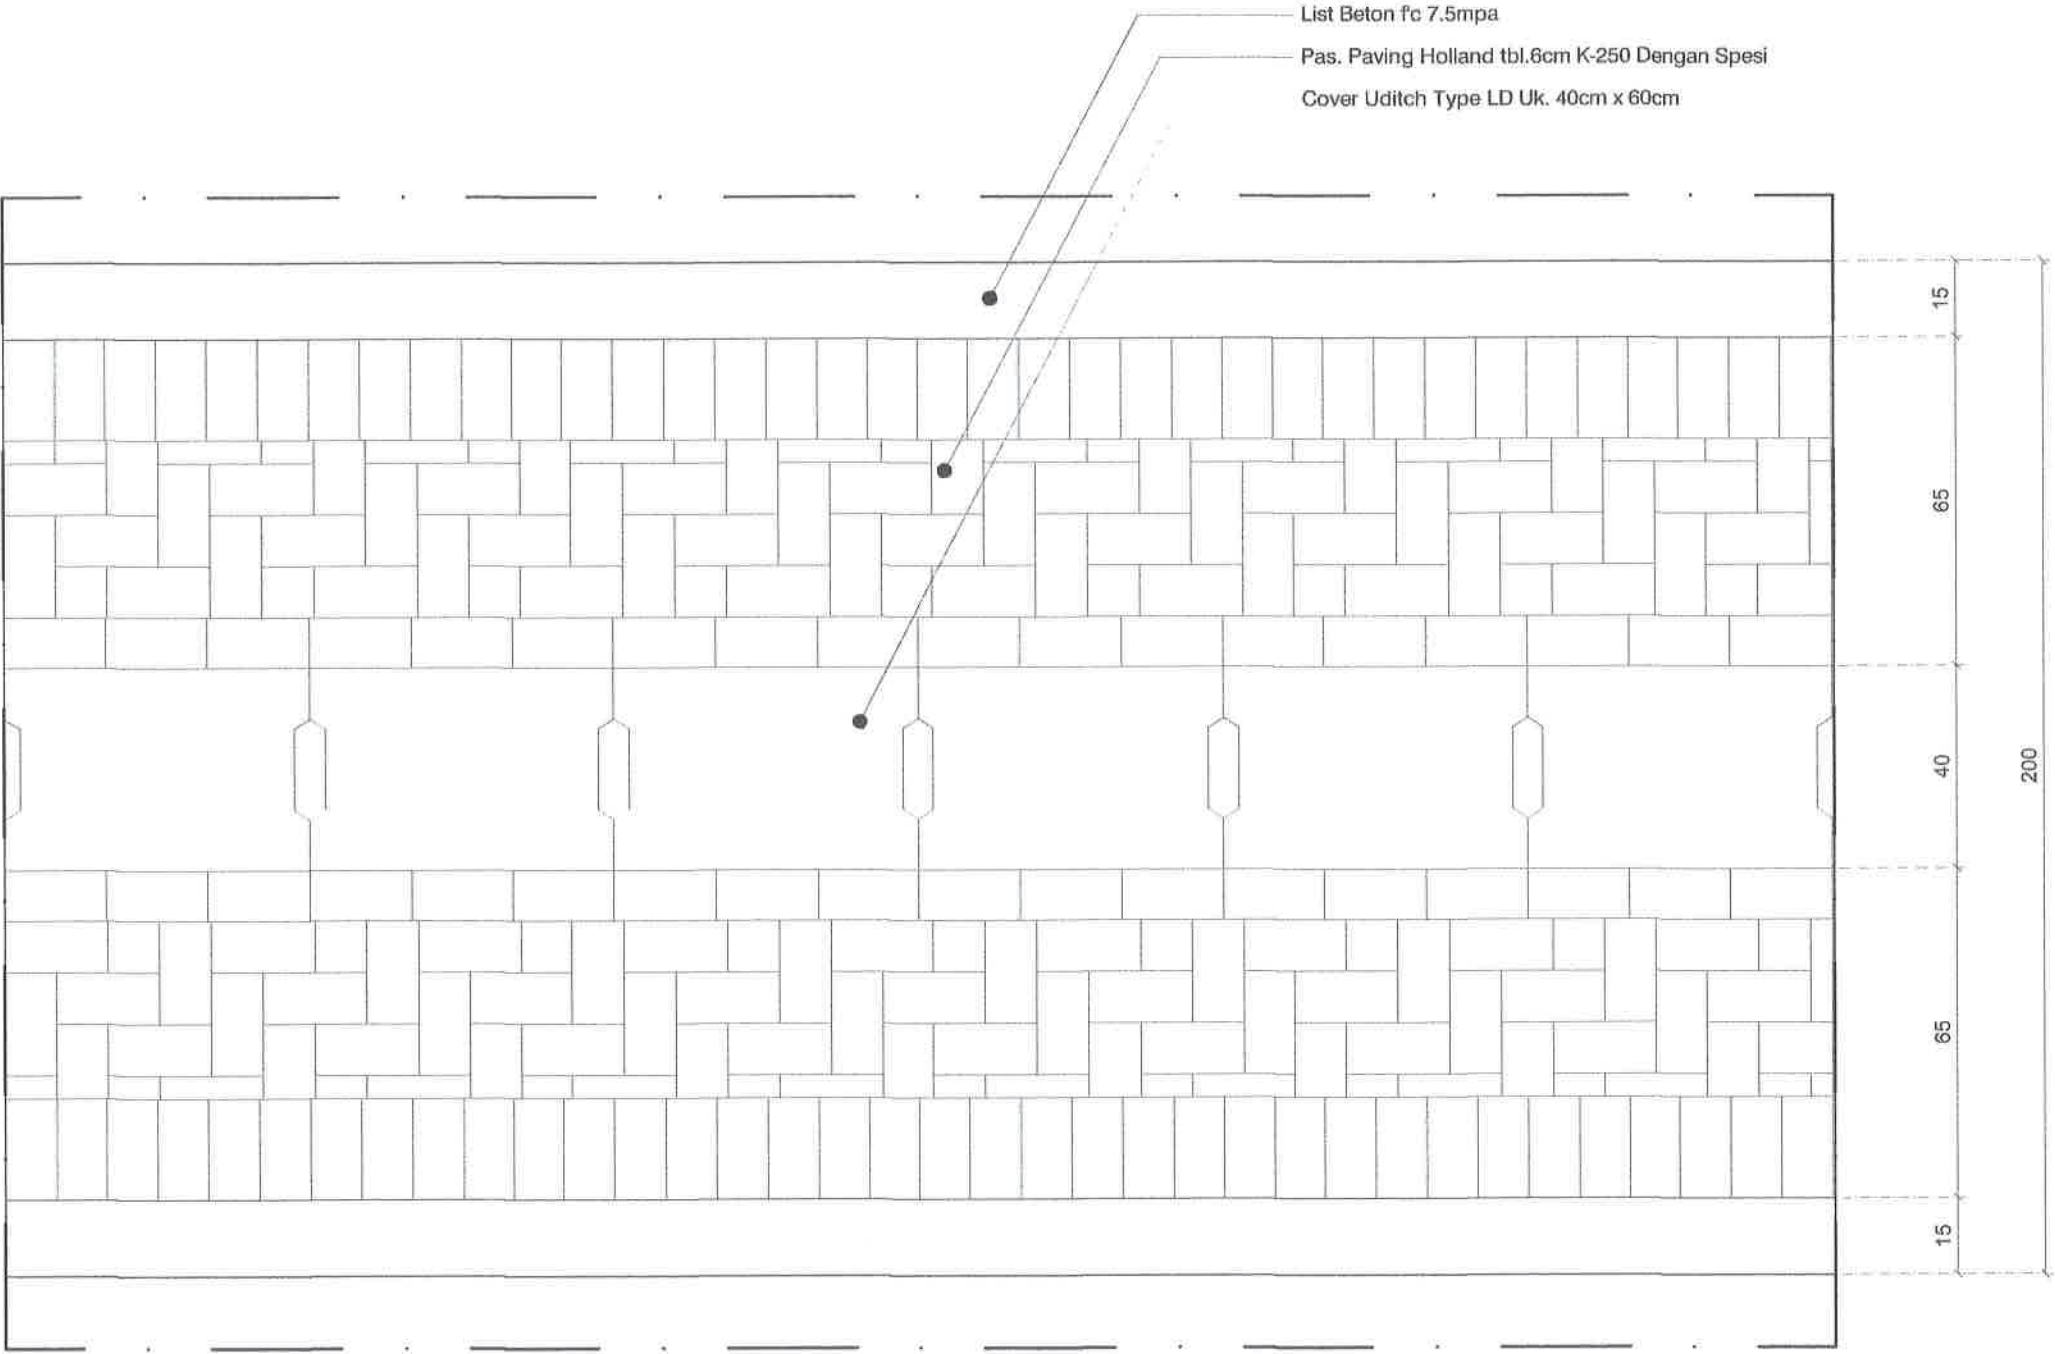

RUAS 16a2


DETAIL MOTIF PAVING
SKALA 1 : 15



PEMERINTAH KOTA PEKALONGAN
DINAS PERUMAHAN RAKYAT DAN KAWASAN PERMUKIMAN
Jl. Singosari no 2 Kel. Podesugih Kec. Pekalongan Barat Telp. (0265) 422501

KEGIATAN :
PENINGKATAN KUALITAS KAWASAN PERMUKIMAN KUMUH DENGAN LUAS DIBAWAH 10 (SEPULUH) HA
SUB KEGIATAN :
PELAKSANAAN PEMBANGUNAN PEMUGARAN/PEREMAJAAN PERMUKIMAN KUMUH
PEKERJAAN :
PENINGKATAN KUALITAS JALAN DAN SALURAN DRAINASE LINGKUNGAN KAMPUNG CLUMPRIT RW 08 KELURAHAN DEGAYU
LOKASI : KOTA PEKALONGAN
TAHUN ANGGARAN : 2024
MENGETAHUI / MENSETUJUI :
KEPALA DINAS PERUMAHAN RAKYAT DAN KAWASAN PERMUKIMAN KOTA PEKALONGAN
ANDRIANTO, ST.,MT NIP. 19730111 199803 1 006
DIPERIKSA :
KEPALA BIDANG KAWASAN PERMUKIMAN DAN PERTANAHAN SELAKU PEJABAT PELAKSANA TEKNIS KEGIATAN/ (PPKOM) KOTA PEKALONGAN
ROMI YULIANTO, ST NIP. 19770722 199703 1 002
DIBUAT :
KONSULTAN PERENCANA CV. NIRMA CIPTA
KUSBIYANTO, ST DIREKTUR

LEMBAR	JUMLAH LEMBAR

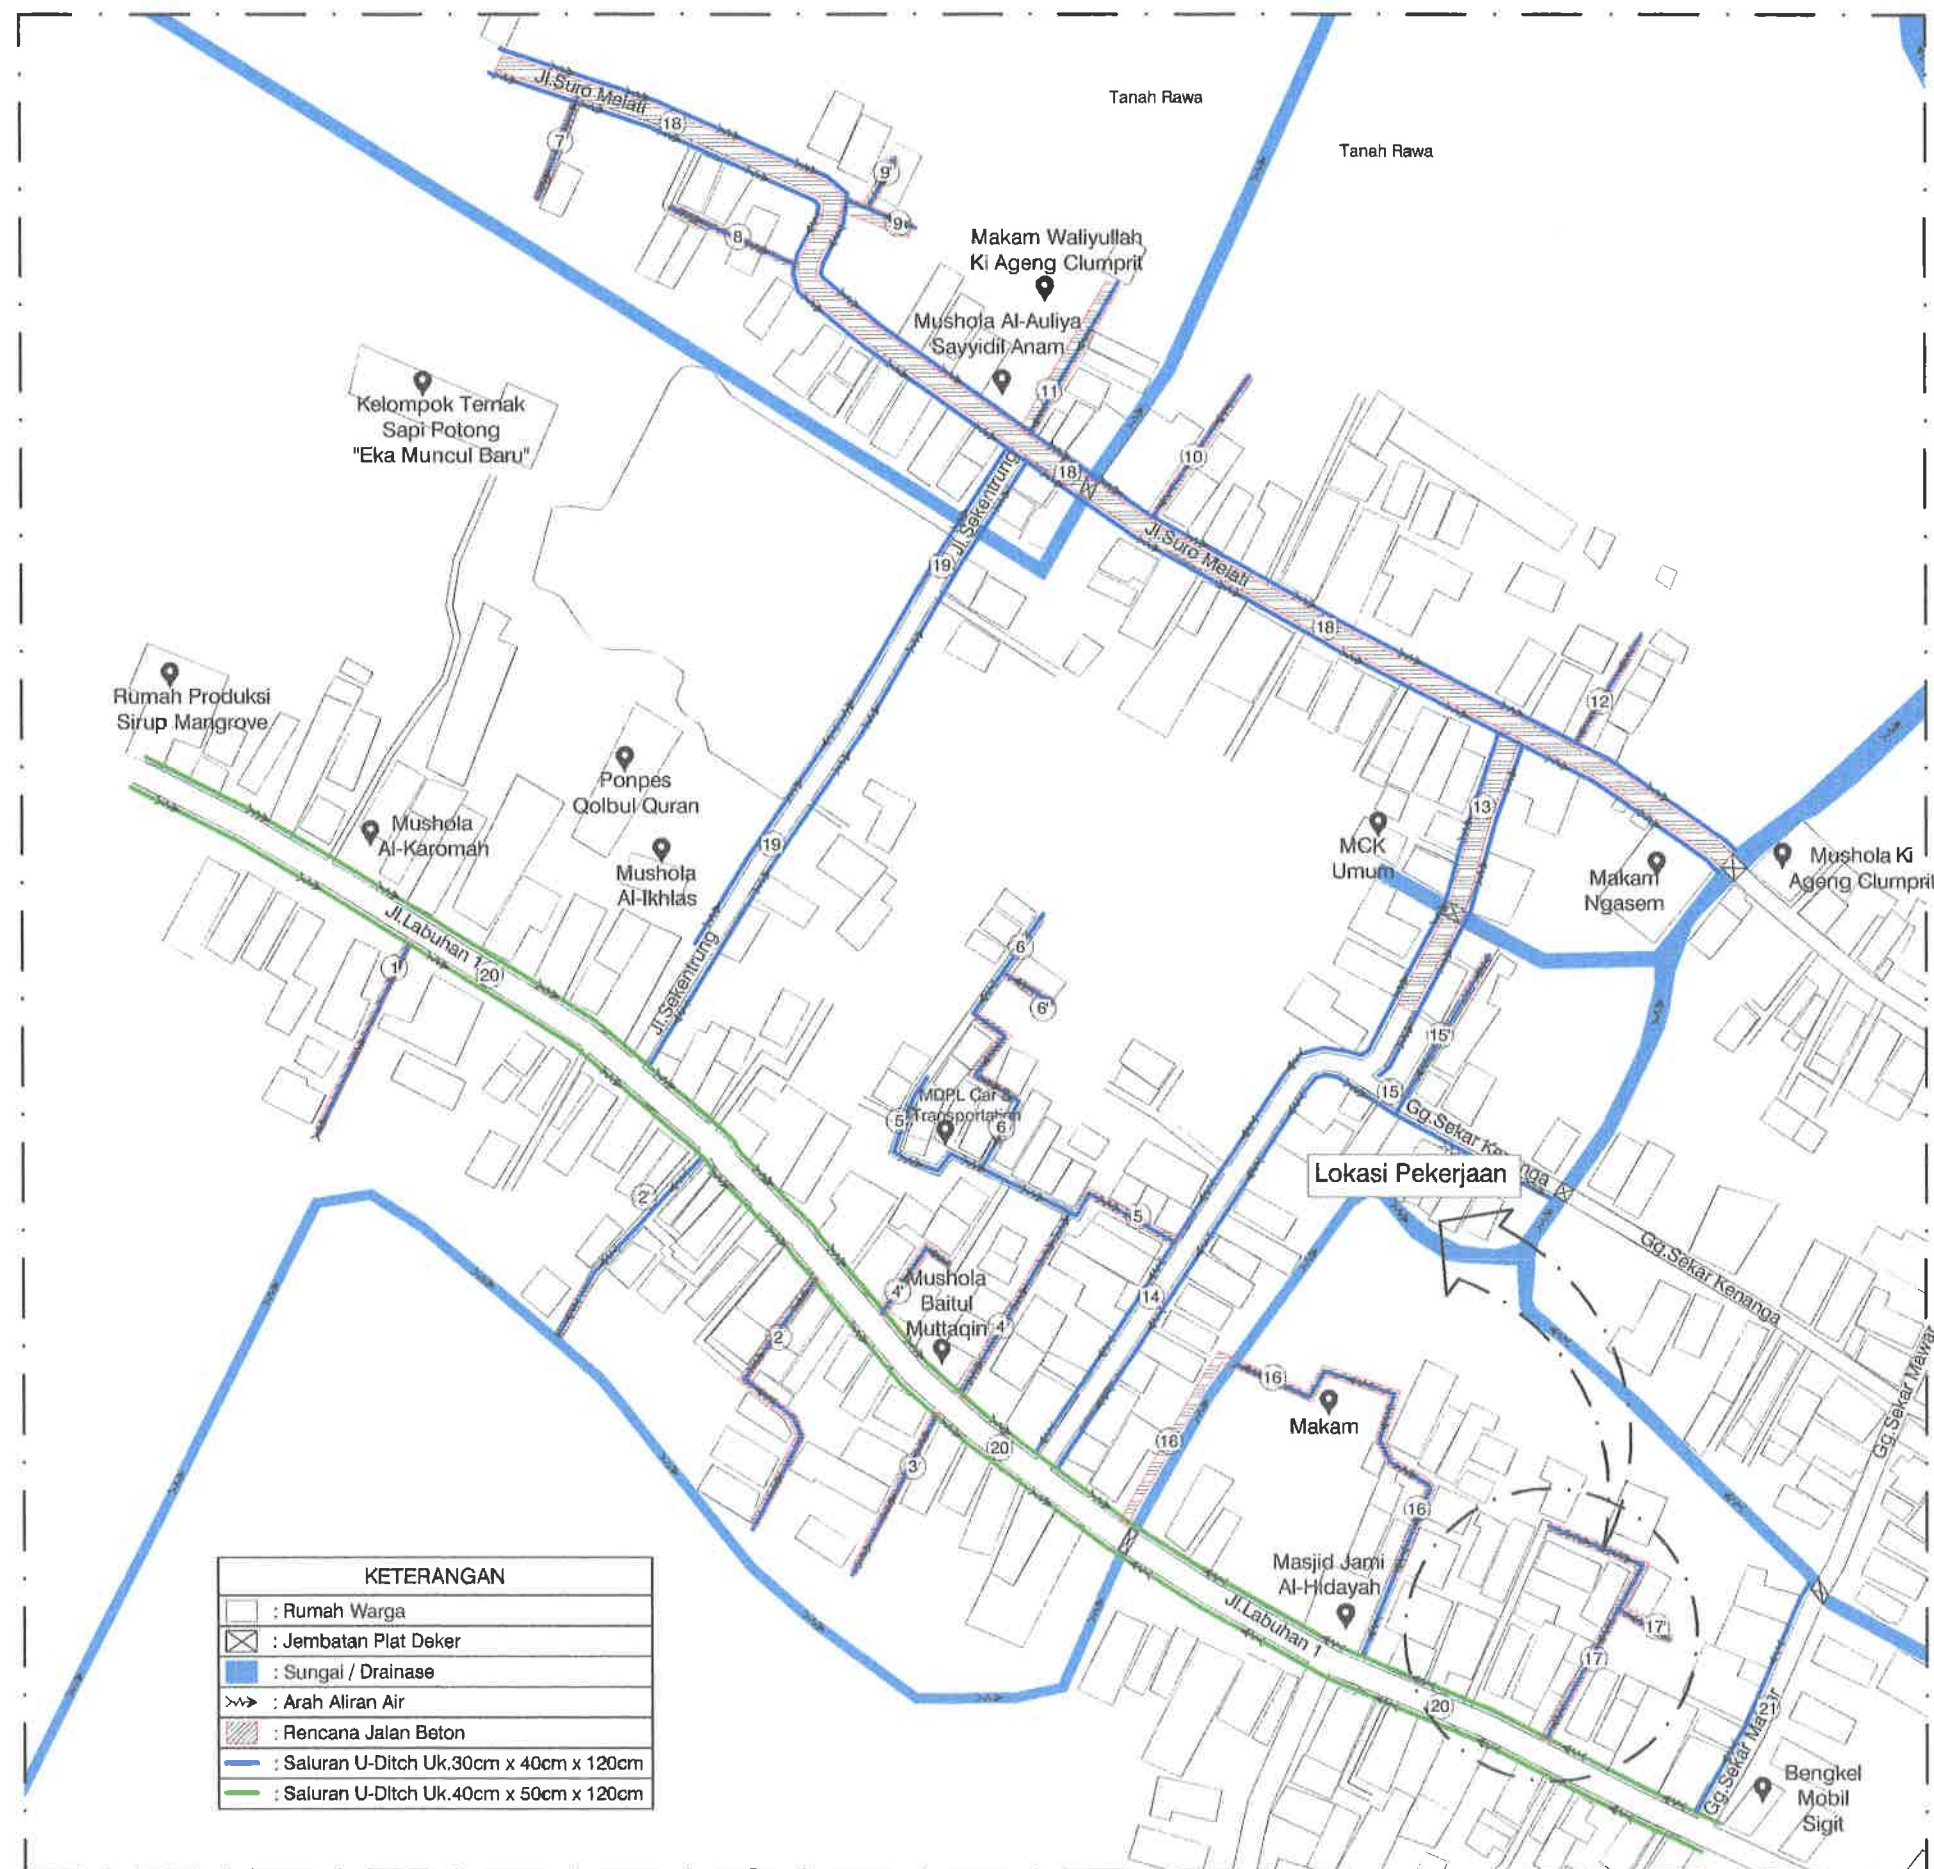

SITEPLAN RENCANA JALAN SALURAN DRAINASE RUAS 17

SKALA : Nts



PEMERINTAH KOTA PEKALONGAN
DINAS PERUMAHAN RAKYAT DAN KAWASAN PERMUKIMAN
Jl. Singasari no 2 Kel. Podosugih Kec. Pekalongan Barat Telp. (0285) 422501

KEGIATAN :

PENINGKATAN KUALITAS KAWASAN
PERMUKIMAN KUMUH DENGAN LUAS
DIBAWAH 10 (SEPULUH) HA

SUB KEGIATAN :

PELAKSANAAN PEMBANGUNAN
PEMUGARAN/PEREMAJAAN PERMUKIMAN
KUMUH

PEKERJAAN :

PENINGKATAN KUALITAS JALAN DAN
SALURAN DRAINASE LINGKUNGAN KAMPUNG
CLUMPRIT RW 08 KELURAHAN DEGAYU

LOKASI : KOTA PEKALONGAN

TAHUN ANGGARAN : 2024

MENGETAHUI / MENSETUJUI :

KEPALA DINAS PERUMAHAN RAKYAT
DAN KAWASAN PERMUKIMAN
KOTA PEKALONGAN


ANDRIANTO, ST, MT
NIP. 19730111 199803 1 006

DIPERIKSA :

KEPALA BIDANG KAWASAN PERMUKIMAN
DAN PERTANAHAN
SELAKU PEJABAT PELAKSANA TEKNIS
KEGIATAN/ (PPKOM)
KOTA PEKALONGAN



ROMI YULIANTO, ST
NIP. 19770722 199703 1 002


DIBUAT :

KONSULTAN PERENCANA
CV. NIRMA CIPTA


KUSBIYANTO, ST
DIREKTUR

LEMBAR

JUMLAH LEMBAR

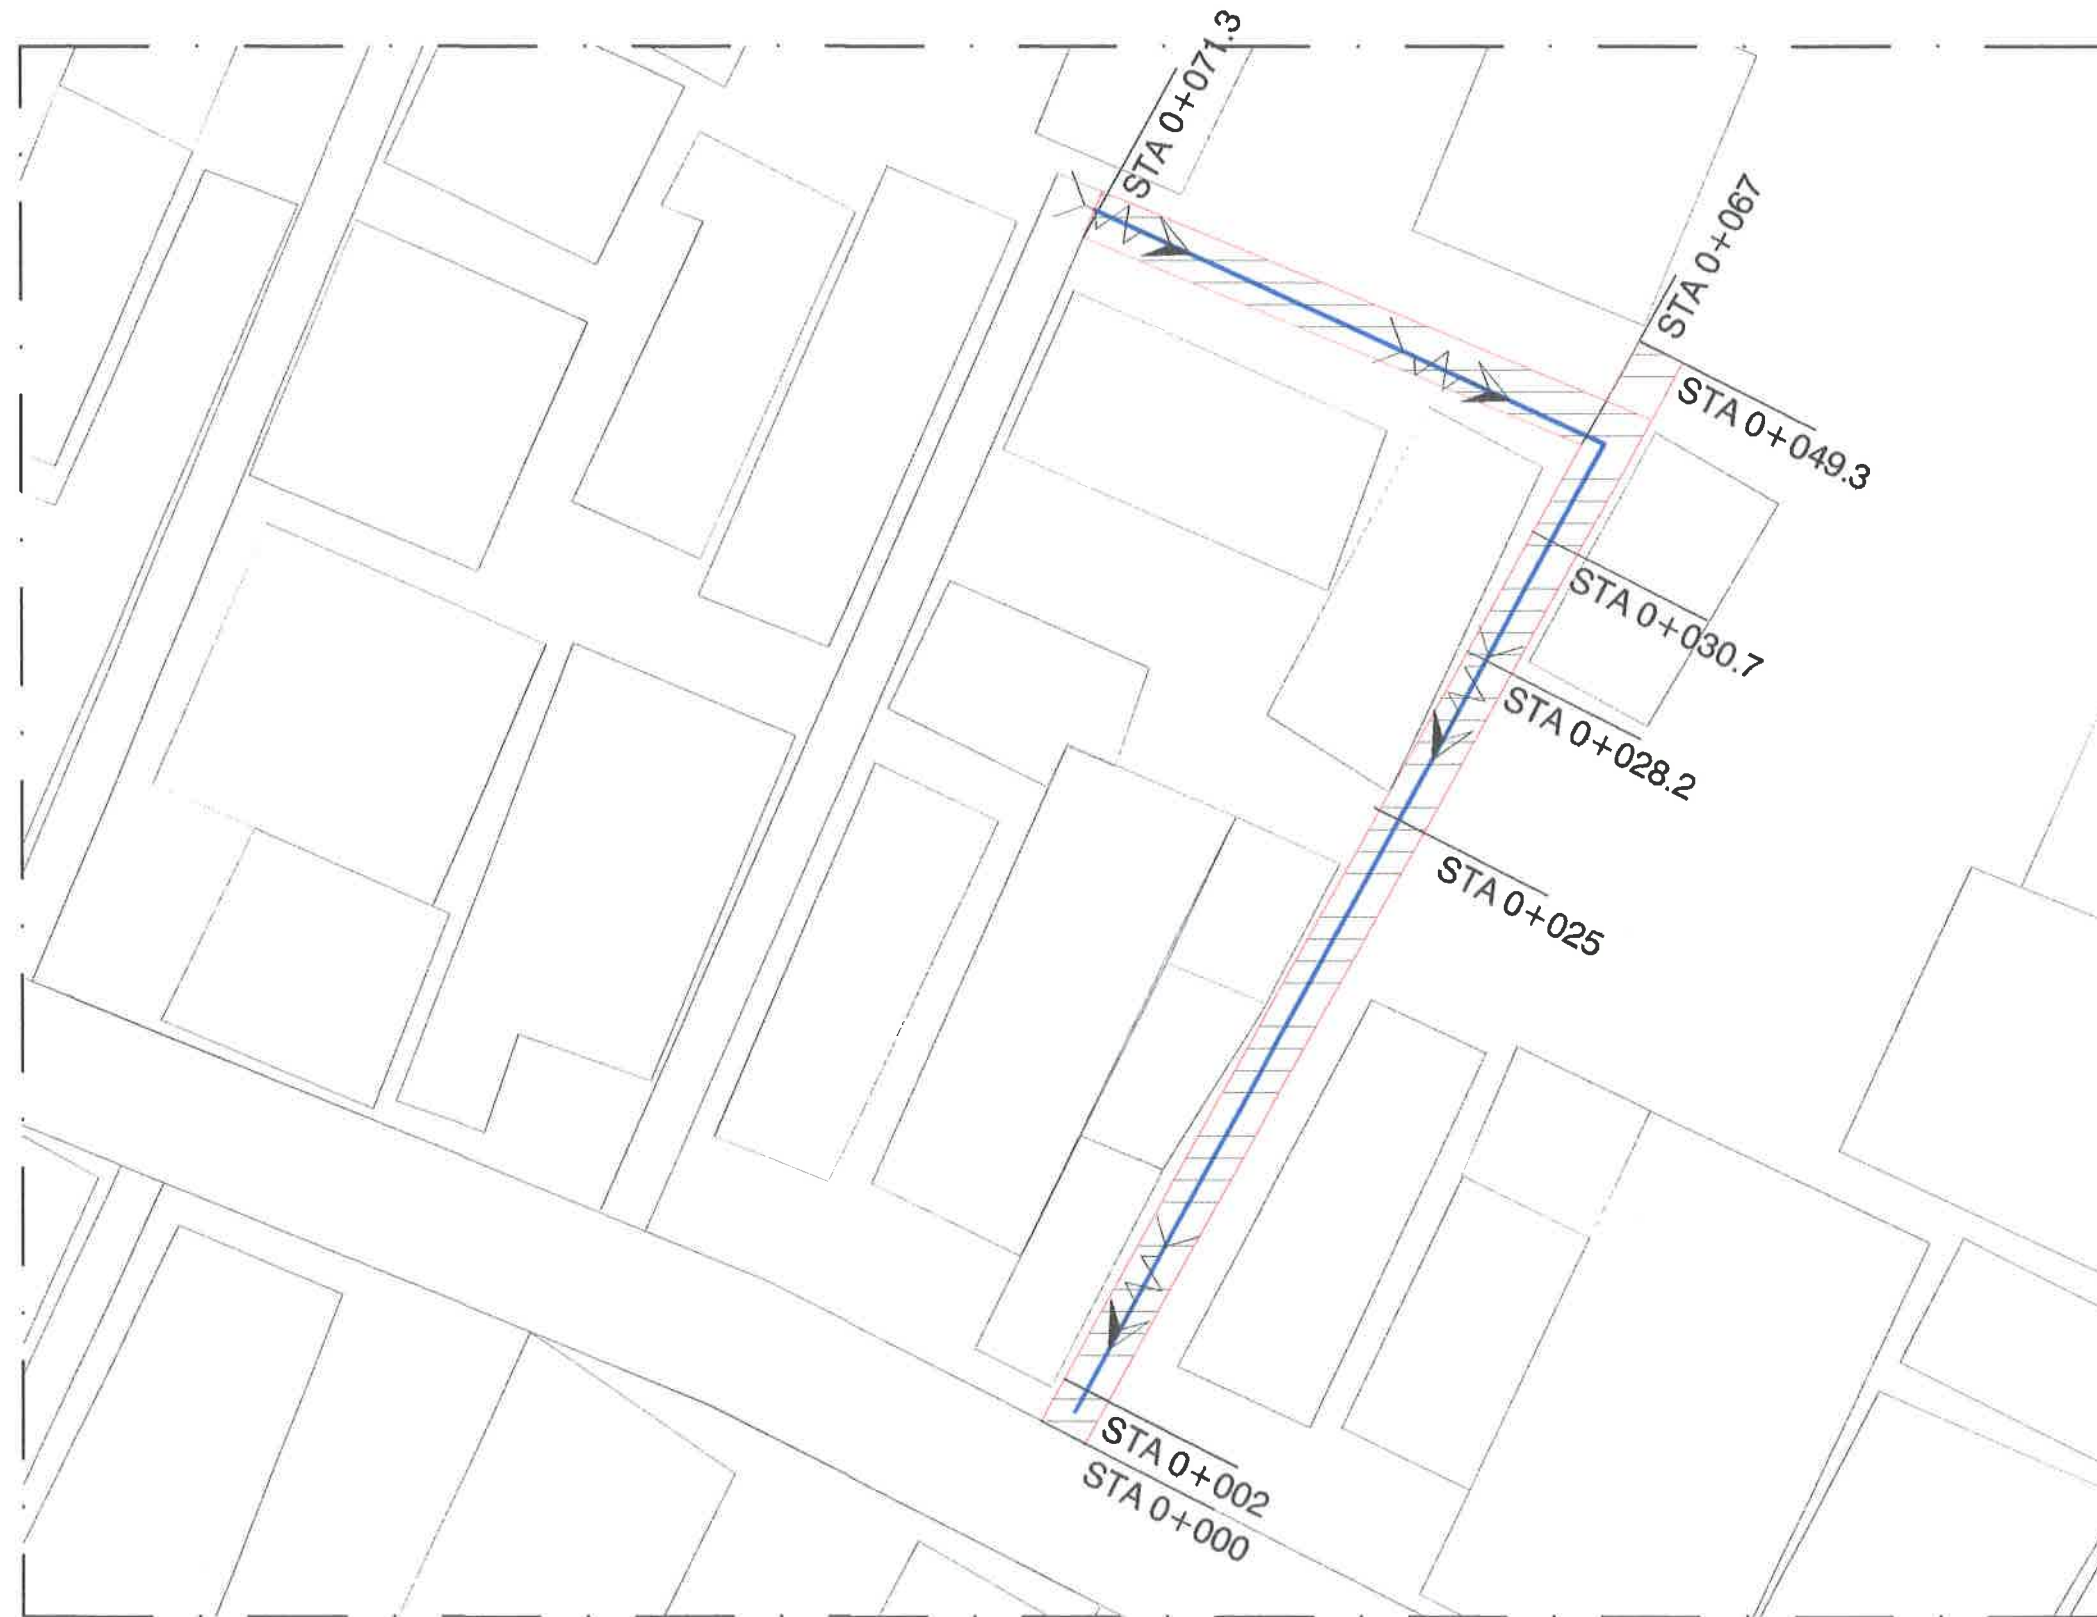

RUAS 17

- Keterangan :**
- : Rumah Warga
 - : Arah Aliran Air
 - : Jalan Yang Tidak Dikerjakan
 - : Jalan Yang Dikerjakan
 - : Saluran U-Ditch Uk.30cm x 40cm x 120cm

DENAH RENCANA RUAS 17
SKALA : Nts

PEMERINTAH KOTA PEKALONGAN DINAS PERUMAHAN RAKYAT DAN KAWASAN PERMUKIMAN Jl. Singosari no.2 Kel. Podcosugih Kec. Pekalongan Baral Telp. (0285) 423581	
KEGIATAN :	
PENINGKATAN KUALITAS KAWASAN PERMUKIMAN KUMUH DENGAN LUAS DIBAWAH 10 (SEPULUH) HA	
SUB KEGIATAN :	
PELAKSANAAN PEMBANGUNAN PEMUGARAN/PEREMAJAAN PERMUKIMAN KUMUH	
PEKERJAAN :	
PENINGKATAN KUALITAS JALAN DAN SALURAN DRAINASE LINGKUNGAN KAMPUNG CLUMPRIT RW 08 KELURAHAN DEGAYU	
LOKASI : KOTA PEKALONGAN	
TAHUN ANGGARAN : 2024	
MENGETAHUI / MENSETUJUI :	
KEPALA DINAS PERUMAHAN RAKYAT DAN KAWASAN PERMUKIMAN KOTA PEKALONGAN	
 ANDRIANTO, ST, MT NIP. 19730111 199803 1 006	
DIPERIKSA :	
KEPALA BIDANG KAWASAN PERMUKIMAN DAN PERTANAHAN SELAKU PEJABAT PELAKSANA TEKNIS KEGIATAN/ (PPKOM) KOTA PEKALONGAN	
 ROMI YULIANTO, ST NIP. 19770722 199703 1 002	
DIBUAT :	
KONSULTAN PERENCANA CV. NIRMA CIPTA	
 KUSBIYANTO, ST DIREKTUR	
LEMBAR	JUMLAH LEMBAR



PEMERINTAH KOTA PEKALONGAN
DINAS PERUMAHAN RAKYAT DAN KAWASAN PERMUKIMAN
Jl. Singasari no 2 Kel. Podosugih Kec. Pekalongan Barai Telp. (0285) 422581

KEGIATAN :

PENINGKATAN KUALITAS KAWASAN
PERMUKIMAN KUMUH DENGAN LUAS
DIBAWAH 10 (SEPULUH) HA

SUB KEGIATAN :

PELAKSANAAN PEMBANGUNAN
PEMUGARAN/PEREMAJAAN PERMUKIMAN
KUMUH

PEKERJAAN :

PENINGKATAN KUALITAS JALAN DAN
SALURAN DRAINASE LINGKUNGAN KAMPUNG
CLUMPRIT RW 08 KELURAHAN DEGAYU

LOKASI : KOTA PEKALONGAN

TAHUN ANGGARAN : 2024

MENGETAHUI / MENSETUJUI :

KEPALA DINAS PERUMAHAN RAKYAT
DAN KAWASAN PERMUKIMAN
KOTA PEKALONGAN



ANDRIANTO, ST.,MT
NIP. 19730111 199803 1 006

DIPERIKSA :

KEPALA BIDANG KAWASAN PERMUKIMAN
DAN PERTANAHAN
SELAKU PEJABAT PELAKSANA TEKNIS
KEGIATAN/ (PPKOM)
KOTA PEKALONGAN



ROMI YULIANTO, ST
NIP. 19770722 199703 1 002

DIBUAT :


KONSULTAN PERENCANA
CV. NIRMA CIPTA



KUSBIYANTO, ST
DIREKTUR


LEMBAR

JUMLAH LEMBAR

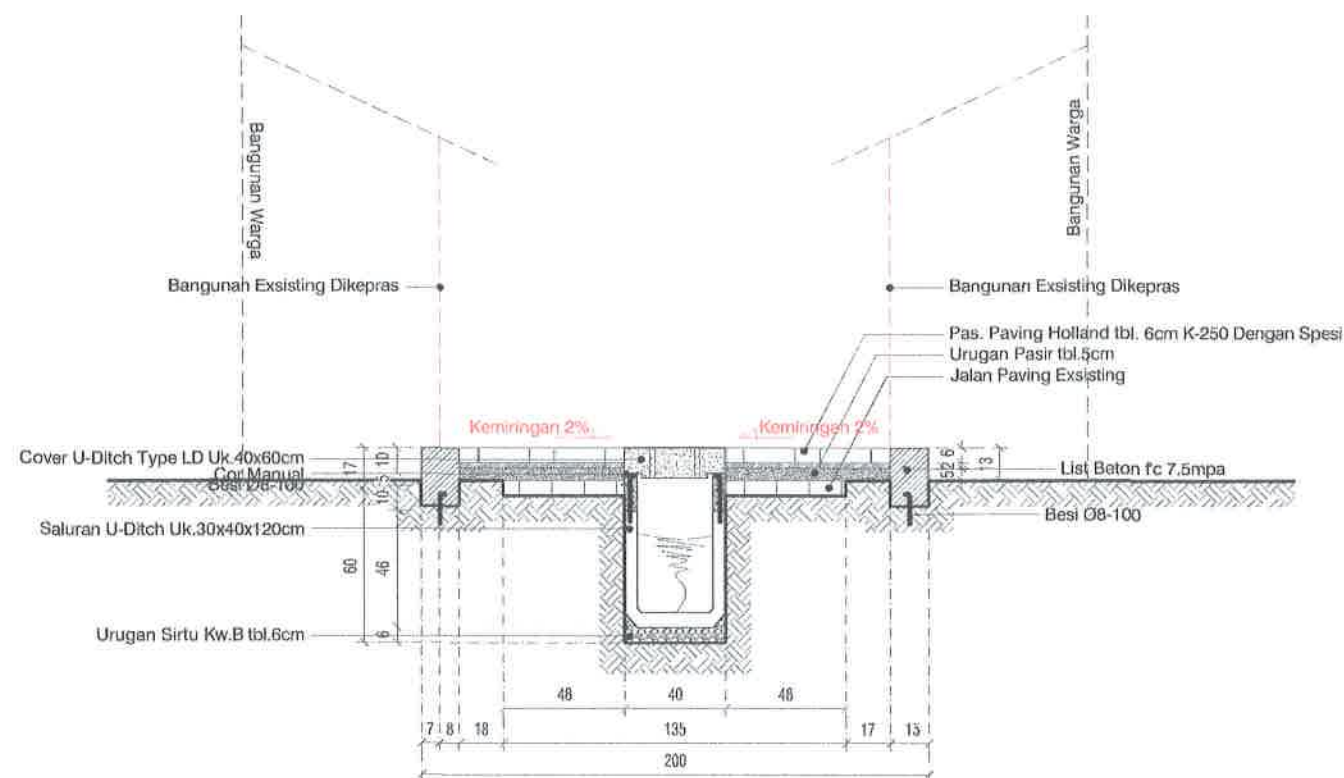


POTONGAN STA 0+000

SKALA 1 : 30

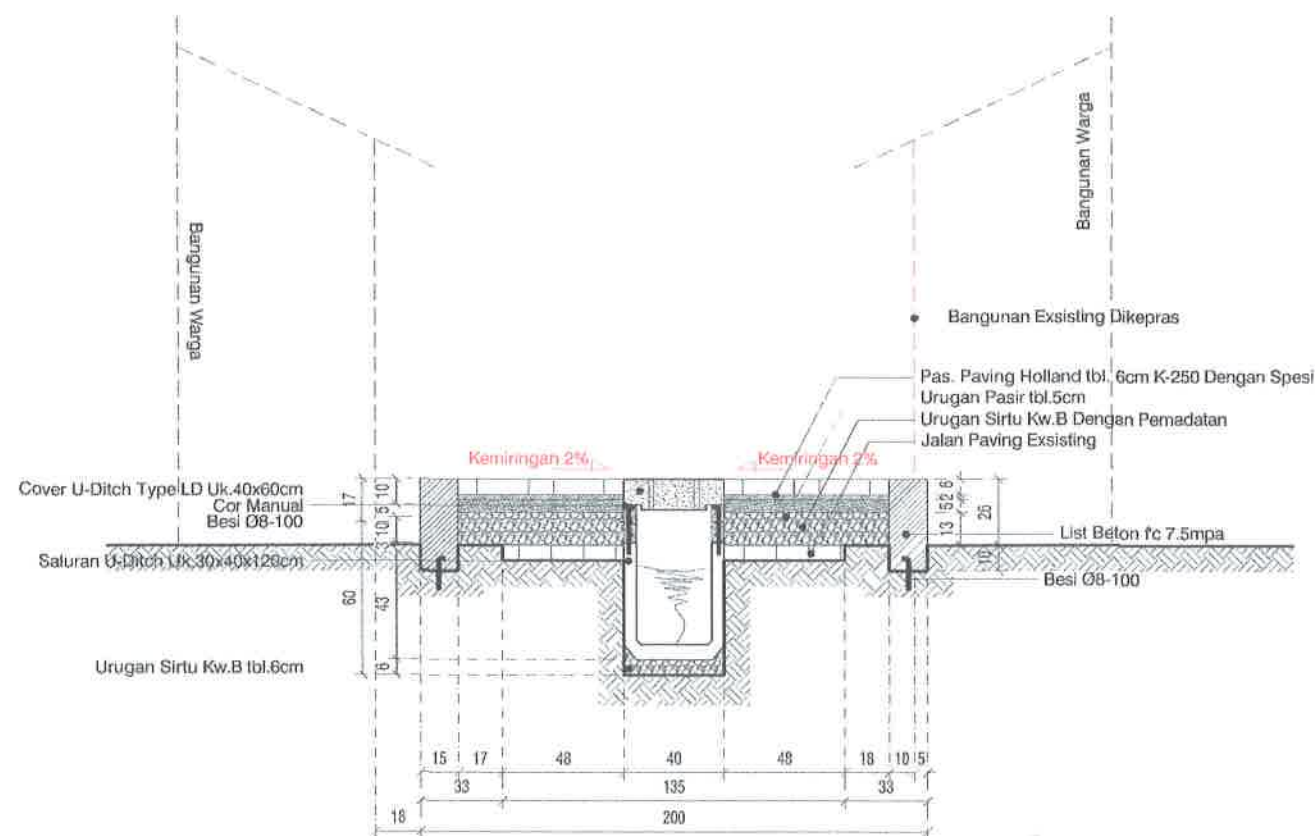


POTONGAN STA 0+002

SKALA 1 : 30

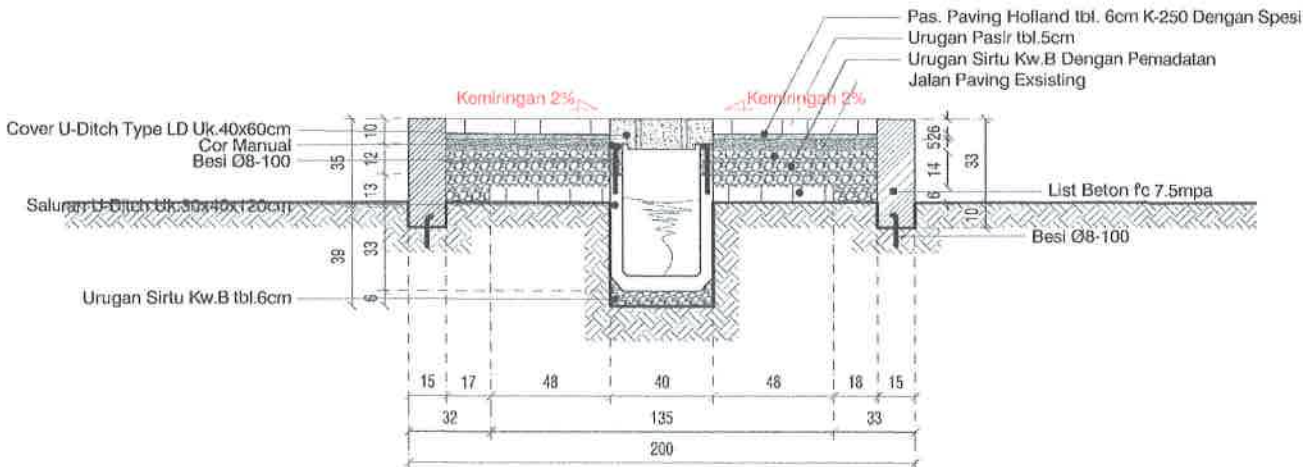

POTONGAN STA 0+025
SKALA 1 : 30

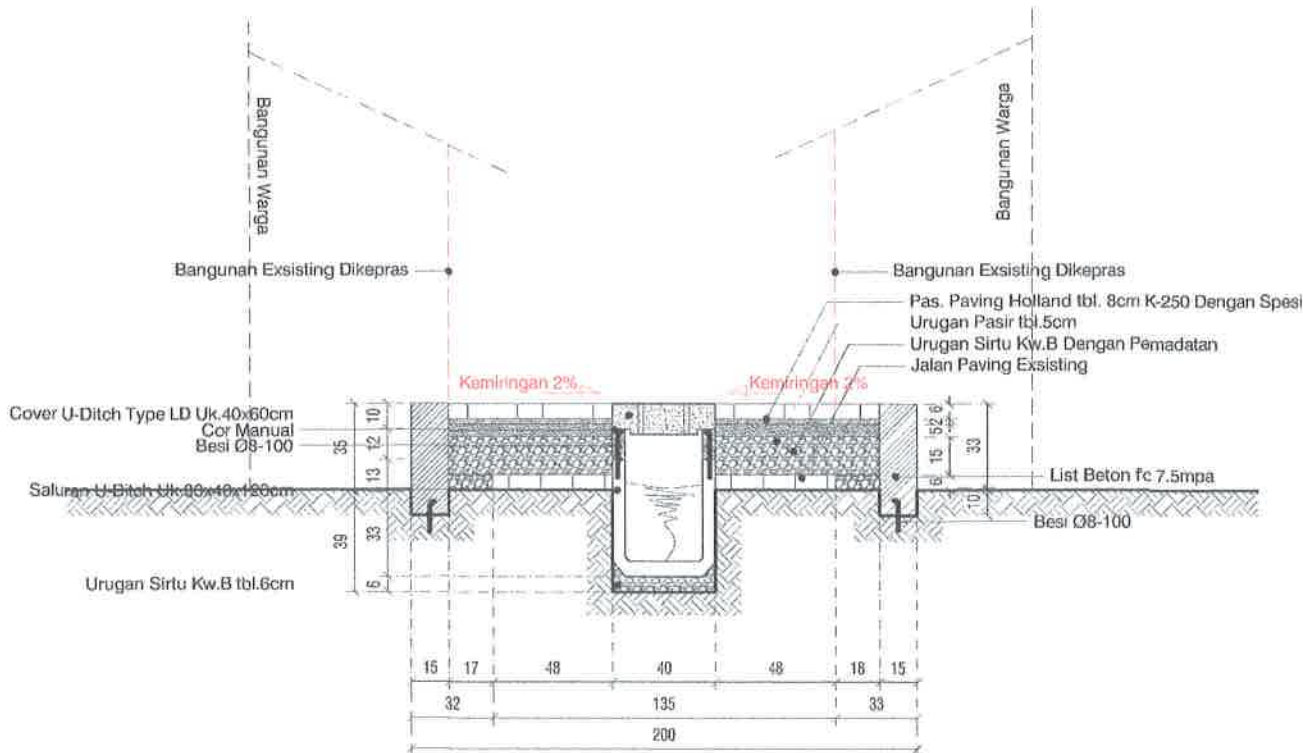

POTONGAN STA 0+028.2
SKALA 1 : 30



PEMERINTAH KOTA PEKALONGAN
DINAS PERUMAHAN RAKYAT DAN KAWASAN PERMUKIMAN
Jl. Singosari no 2 Kel. Potosugih Kec. Pekalongan Barat Telp. (0285) 422581

KEGIATAN :

PENINGKATAN KUALITAS KAWASAN
PERMUKIMAN KUMUH DENGAN LUAS
DIBAWAH 10 (SEPULUH) HA

SUB KEGIATAN :

PELAKSANAAN PEMBANGUNAN
PEMUGARAN/PEREMAJAAN PERMUKIMAN
KUMUH

PEKERJAAN :

PENINGKATAN KUALITAS JALAN DAN
SALURAN DRAINASE LINGKUNGAN KAMPUNG
CLUMPRIT RW 08 KELURAHAN DEGAYU

LOKASI : KOTA PEKALONGAN

TAHUN ANGGARAN : 2024

MENGETAHUI / MENSETUJUI :

KEPALA DINAS PERUMAHAN RAKYAT
DAN KAWASAN PERMUKIMAN
KOTA PEKALONGAN

ANDRIANTO, ST.,MT
NIP. 19730111 199803 1 006
DIPERIKSA :

KEPALA BIDANG KAWASAN PERMUKIMAN
DAN PERTANAHAN
SELAKU PEJABAT PELAKSANA TEKNIS
KEGIATAN/ (PPKOM)
KOTA PEKALONGAN


ROMI YULIANTO, ST
NIP. 19770722 199703 1 002

DIBUAT :


KONSULTAN PERENCANA
CV. NIRMA CIPTA

KUSBIYANTO, ST
DIREKTUR

LEMBAR JUMLAH LEMBAR

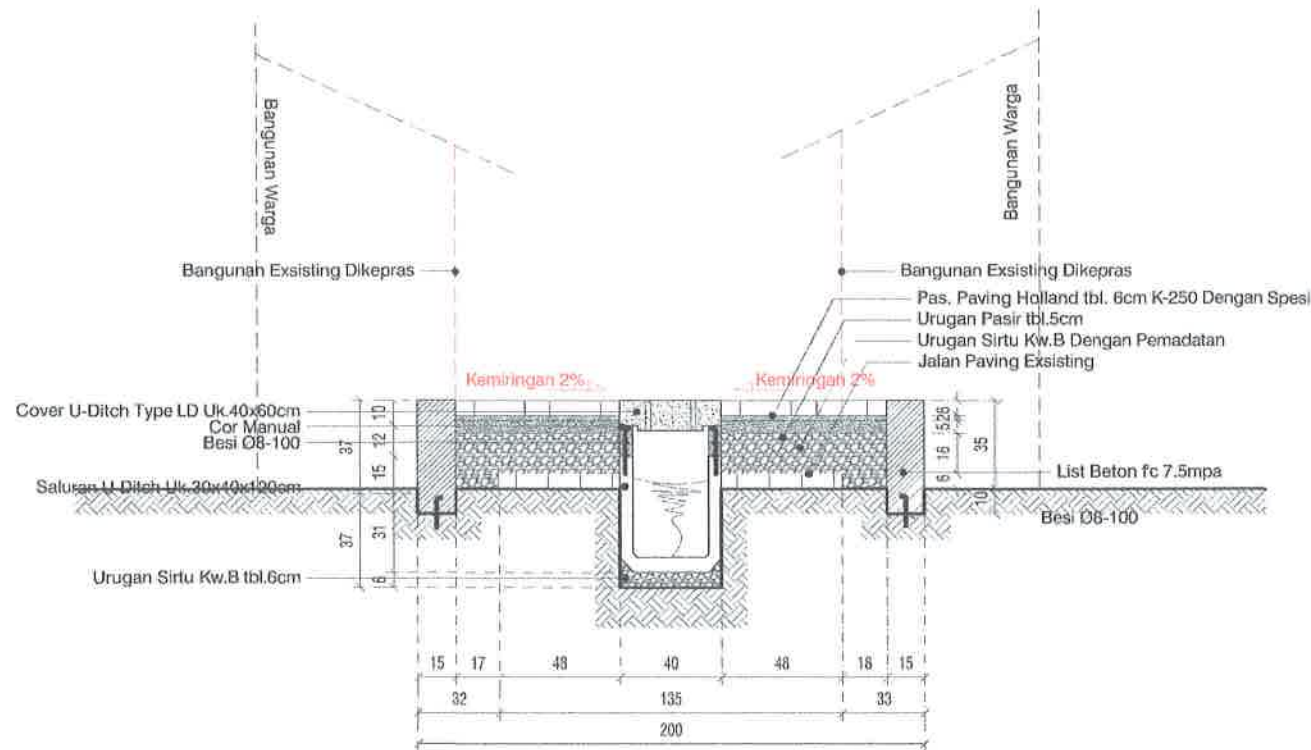

POTONGAN STA 0+030.7
SKALA 1 : 30

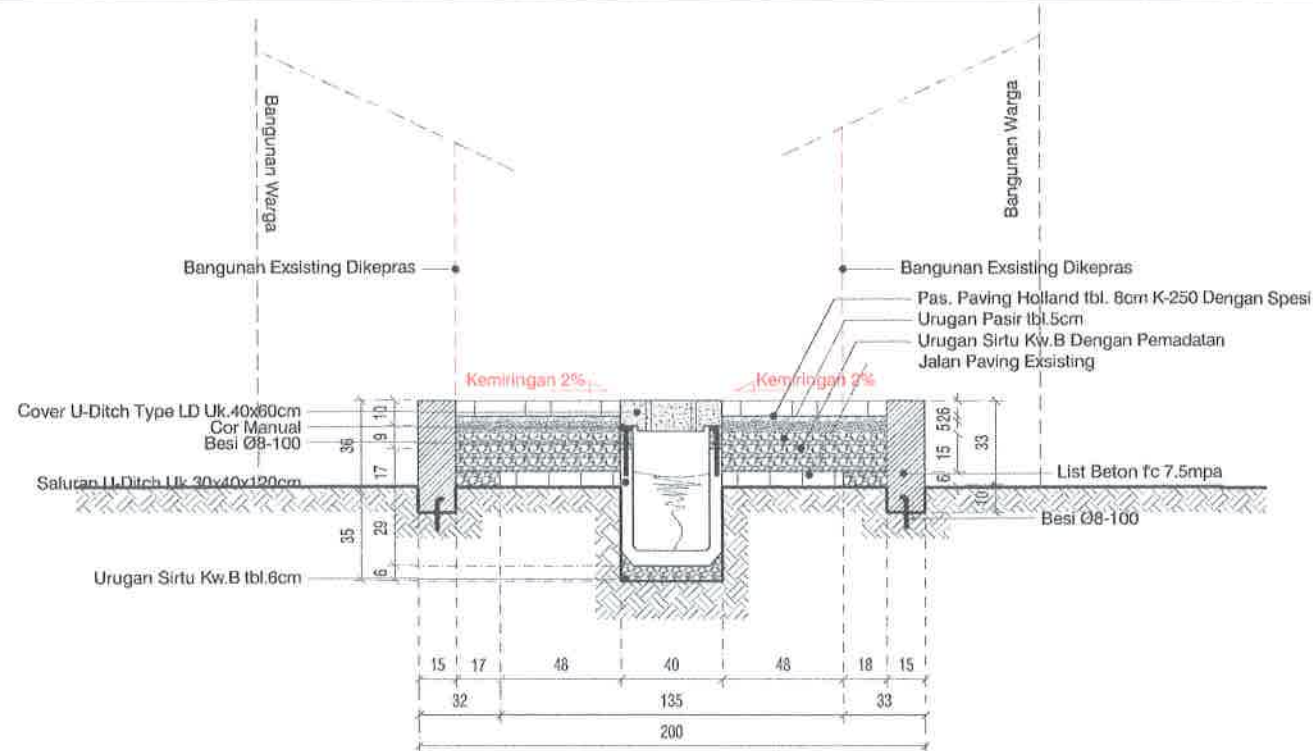

POTONGAN STA 0+049.3
SKALA 1 : 30



PEMERINTAH KOTA PEKALONGAN
DINAS PERUMAHAN RAKYAT DAN KAWASAN PERMUKIMAN
Jl. Singosari no 2 Kel. Podosugih Kec. Pekalongan Barai Telp. (0285) 422581

KEGIATAN :

PENINGKATAN KUALITAS KAWASAN
PERMUKIMAN KUMUH DENGAN LUAS
DIBAWAH 10 (SEPULUH) HA

SUB KEGIATAN :

PELAKSANAAN PEMBANGUNAN
PEMUGARAN/PEREMAJAAN PERMUKIMAN
KUMUH

PEKERJAAN :

PENINGKATAN KUALITAS JALAN DAN
SALURAN DRAINASE LINGKUNGAN KAMPUNG
CLUMPRIT RW 08 KELURAHAN DEGAYU

LOKASI : KOTA PEKALONGAN

TAHUN ANGGARAN : 2024

MENGETAHUI / MENYETUJUI :

KEPALA DINAS PERUMAHAN RAKYAT
DAN KAWASAN PERMUKIMAN
KOTA PEKALONGAN

ANDRIANTO, ST, MT
NIP. 19730111 199803 1 006

DIPERIKSA :

KEPALA BIDANG KAWASAN PERMUKIMAN
DAN PERTANAHAN
SELAKU PEJABAT PELAKSANA TEKNIS
KEGIATAN/ (PPKOM)
KOTA PEKALONGAN

ROMI YULIANTO, ST
NIP. 19770722 199703 1 002

DIBUAT :

KONSULTAN PERENCANA
CV. NIRMA CIPTA

KUSBIYANTO, ST
DIREKTUR

LEMBAR JUMLAH LEMBAR



PENINGKATAN KUALITAS KAWASAN
PERMUKIMAN KUMUH DENGAN LUAS
DIBAWAH 10 (SEPULUH) HA

PELAKSANAAN PEMBANGUNAN
PEMUGARAN/PEREMAJAAN PERMUKIMAN
KUMUH

**PENINGKATAN KUALITAS JALAN DAN
SALURAN DRAINASE LINGKUNGAN KAMPUNG
CLUMPRIT RW 08 KELURAHAN DEGAYU**

TAHUN ANGGARAN : 2024

KEPALA DINAS PERUMAHAN RAKYAT
DAN KAWASAN PERMUKIMAN
KOTA PEKALONGAN

KOTA PEKALONGAN



ANDRIANTO, ST.,MT

NIP. 19730111 199803 1 006


KEPALA BIDANG KAWASAN PERMUKIMAN
DAN PERTANAHAN
SELAKU PEJABAT PELAKSANA TEKNIS
KEGIATAN/ (PPKOM)
KOTA PEKALONGAN

ROMI YULIANTO, ST
NIP. 19770722 199703 1 002


KONSULTAN PERENCANA
CV. NIRMA Cipta


KUSBIYANTO, ST
DIREKTUR

JUMLAH LEMBAR

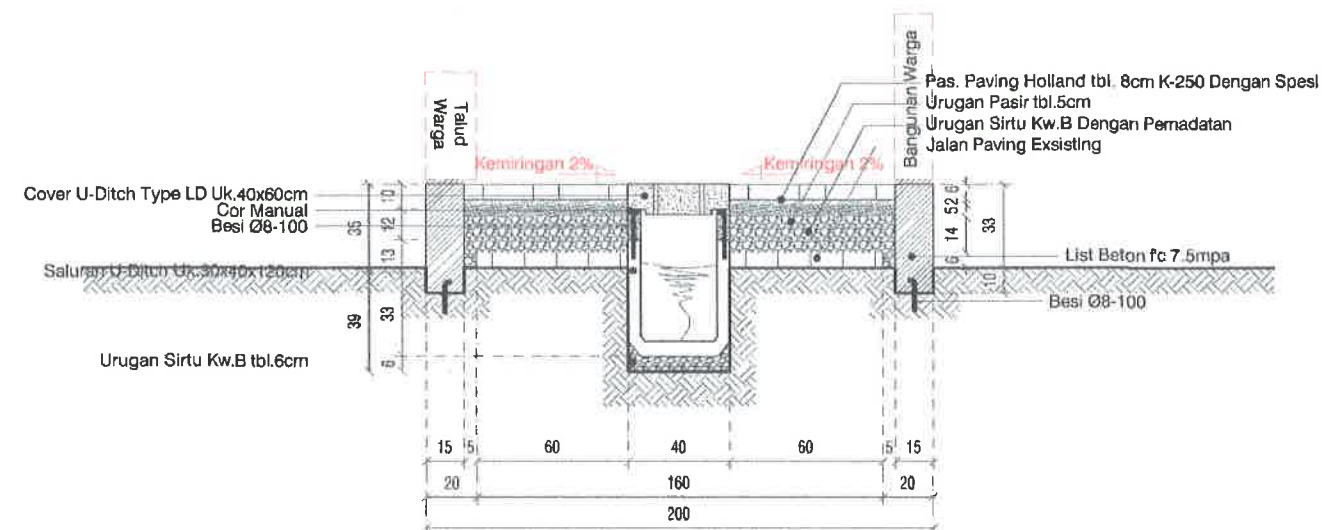


POTONGAN STA 0+050
SKALA 1 : 30

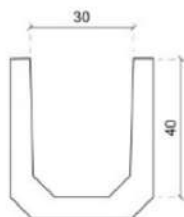

TAMPAK DEPAN




TAMPAK ATAS

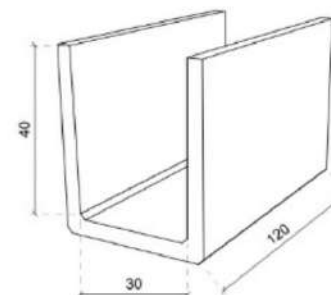


TAMPAK PERSPEKTIF


DETAIL U-DITCH 30cm x 40cm x 120cm
SKALA 1 : 15

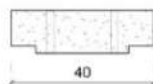

TAMPAK DEPAN

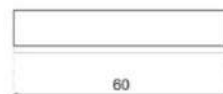

TAMPAK ATAS

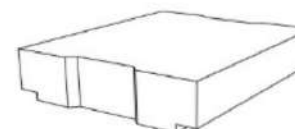

TAMPAK PERSPEKTIF

DETAIL COVER U-DITCH TYPE LD 30cm x 60cm
SKALA 1 : 15



PEMERINTAH KOTA PEKALONGAN
DINAS PERUMAHAN RAKYAT DAN KAWASAN PERMUKIMAN
Jl. Singaperbangsa 2 Kal. Pedasgatih Koc. Pekalongan Jawa Tengah 51261

KEGIATAN :

PENINGKATAN KUALITAS KAWASAN
PERMUKIMAN KUMUH DENGAN LUAS
DIBAWAH 10 (SEPULUH) HA

SUB KEGIATAN :

PELAKSANAAN PEMBANGUNAN
PEMUGARAN/PEREMAJAAN PERMUKIMAN
KUMUH

PEKERJAAN :

PENINGKATAN KUALITAS JALAN DAN
SALURAN DRAINASE LINGKUNGAN KAMPUNG
CLUMPRIT RW 08 KELURAHAN DEGAYU

LOKASI : KOTA PEKALONGAN

TAHUN ANGGARAN : 2024

MENGETAHUI / MENSETUJUI :

KEPALA DINAS PERUMAHAN RAKYAT
DAN KAWASAN PERMUKIMAN
KOTA PEKALONGAN

ANDRIANTO, ST, MT
NIP. 19730111 1998031 006

DIPERIKSA :

KEPALA BIDANG KAWASAN PERMUKIMAN
DAN PERTANAHAN
SELAKU PEJABAT PELAKSANA TEKNIS
KEGIATAN/ (PPKOM)
KOTA PEKALONGAN


ROMI YULIANTO, ST
NIP. 19770722 1997031 002

DIBUAT :

KONSULTAN PERENCANA
CV. NIRMA CIPTA

KUSBIYANTO, ST
DIREKTUR

LEMBAR **JUMLAH LEMBAR**

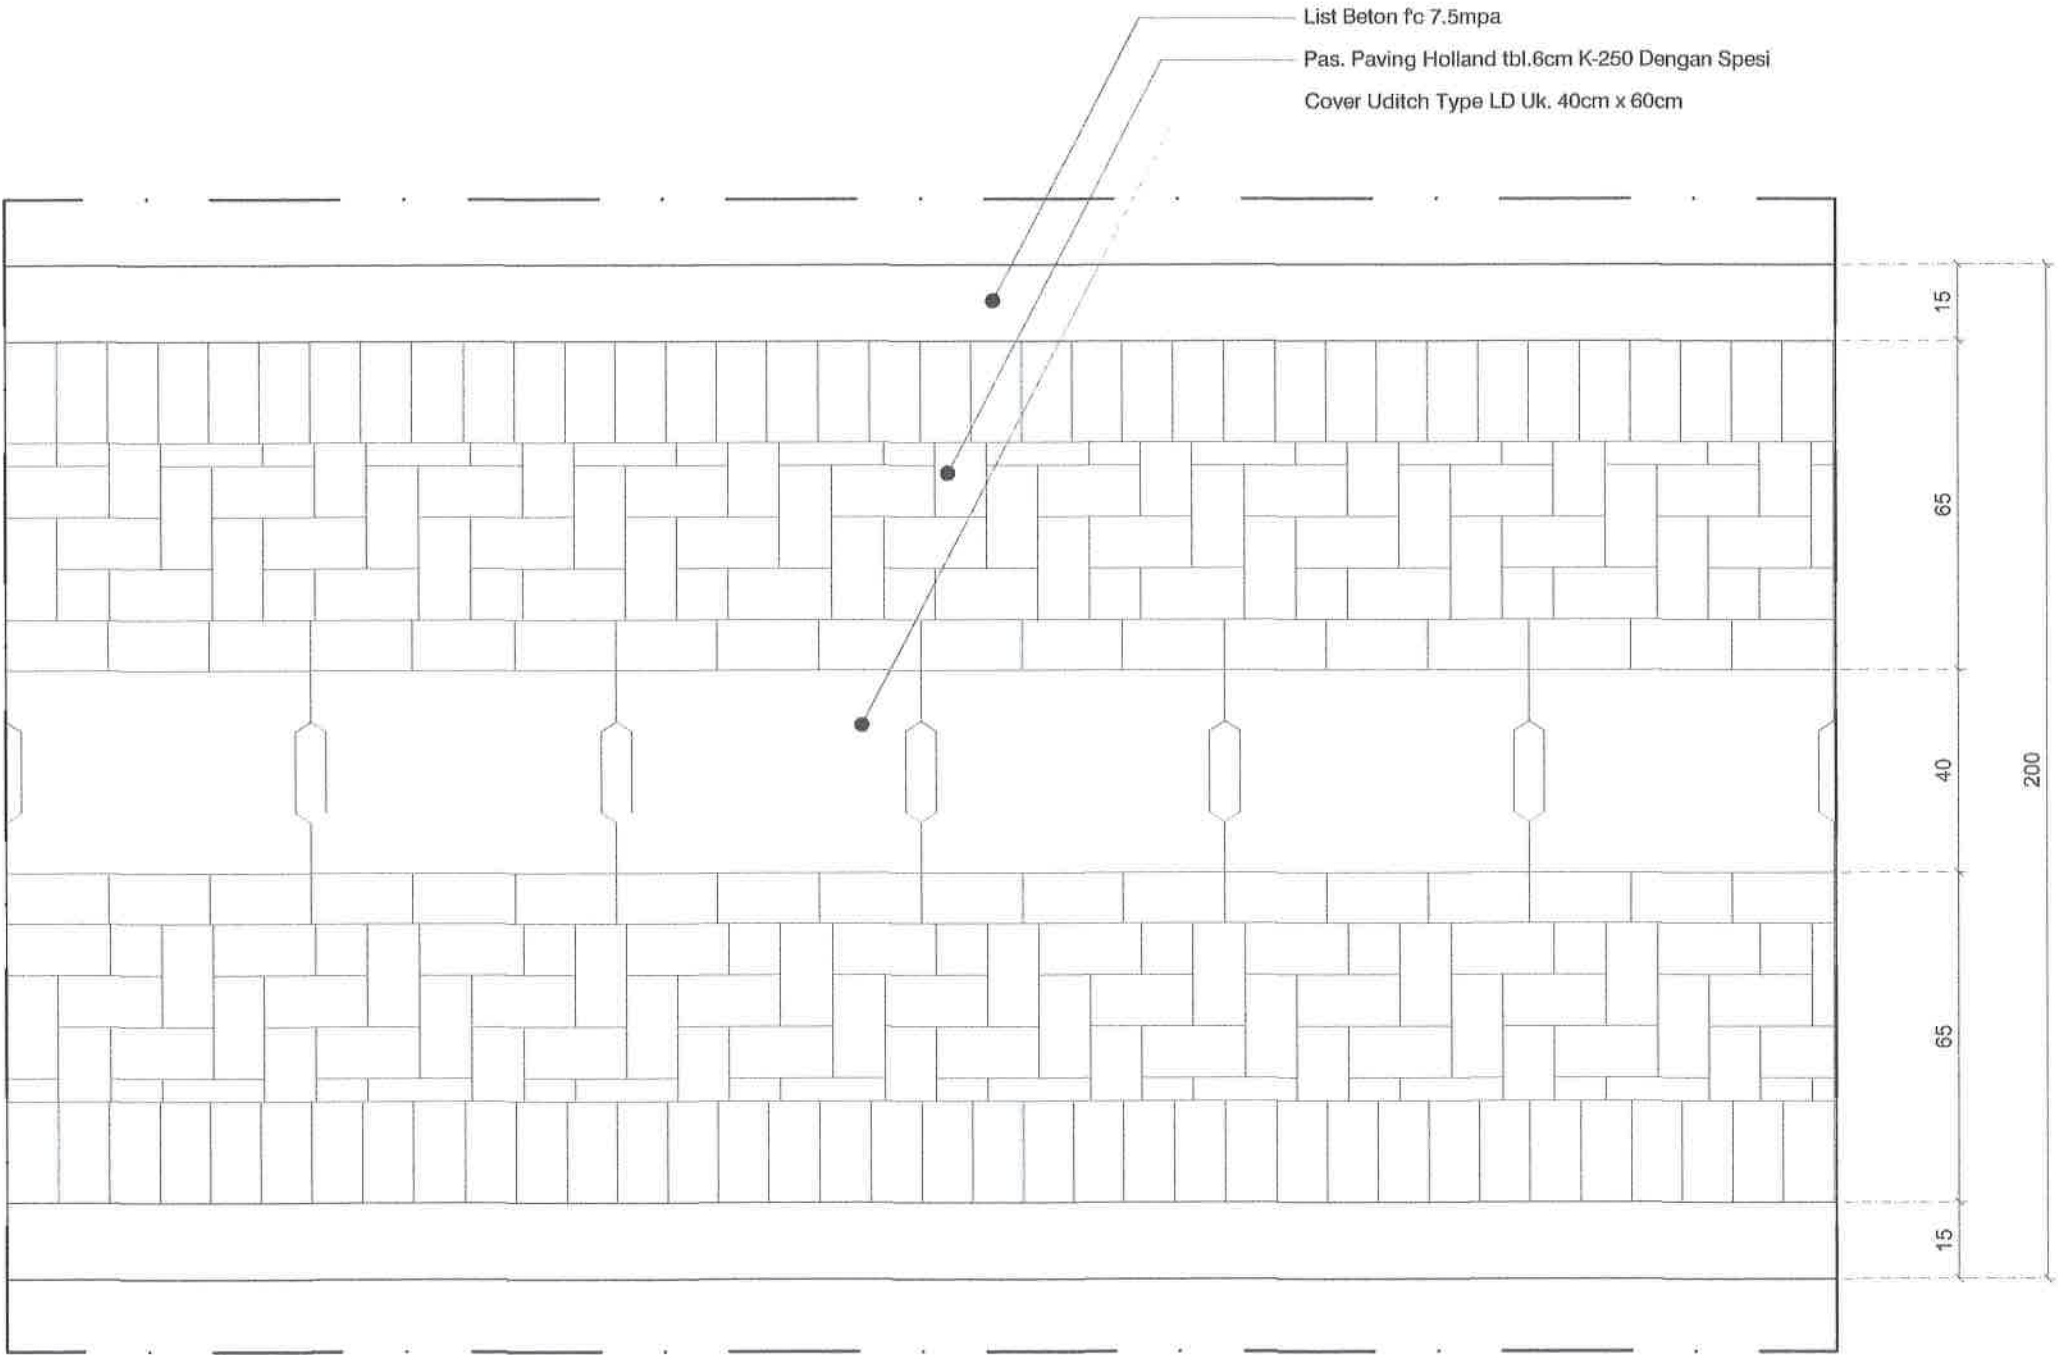

DETAIL MOTIF PAVING
SKALA 1 : 15



PEMERINTAH KOTA PEKALONGAN
DINAS PERUMAHAN RAKYAT DAN KAWASAN PERMUKIMAN
Jl. Singasari no 2 Kel. Podosugih Kec. Pekalongan Barat Telp. (0285) 422501

KEGIATAN :

PENINGKATAN KUALITAS KAWASAN
PERMUKIMAN KUMUH DENGAN LUAS
DIBAWAH 10 (SEPULUH) HA

SUB KEGIATAN :

PELAKSANAAN PEMBANGUNAN
PEMUGARAN/PEREMAJAAN PERMUKIMAN
KUMUH

PEKERJAAN :

PENINGKATAN KUALITAS JALAN DAN
SALURAN DRAINASE LINGKUNGAN KAMPUNG
CLUMPRIT RW 08 KELURAHAN DEGAYU

LOKASI : KOTA PEKALONGAN

TAHUN ANGGARAN : 2024

MENGETAHUI / MENSETUJUI :

KEPALA DINAS PERUMAHAN RAKYAT
DAN KAWASAN PERMUKIMAN
KOTA PEKALONGAN


ANDRIANTO, ST, MT
NIP. 19730111-199803 1 006

DIPERIKSA :

KEPALA BIDANG KAWASAN PERMUKIMAN
DAN PERTANAHAN
SELAKU PEJABAT PELAKSANA TEKNIS
KEGIATAN/ (PPKOM)
KOTA PEKALONGAN




ROMI YULIANTO, ST
NIP. 19770722 199703 1 002

DIBUAT :

KONSULTAN PERENCANA
CV. NIRMA CIPTA



KUSBIYANTO, ST
DIREKTUR

LEMBAR JUMLAH LEMBAR

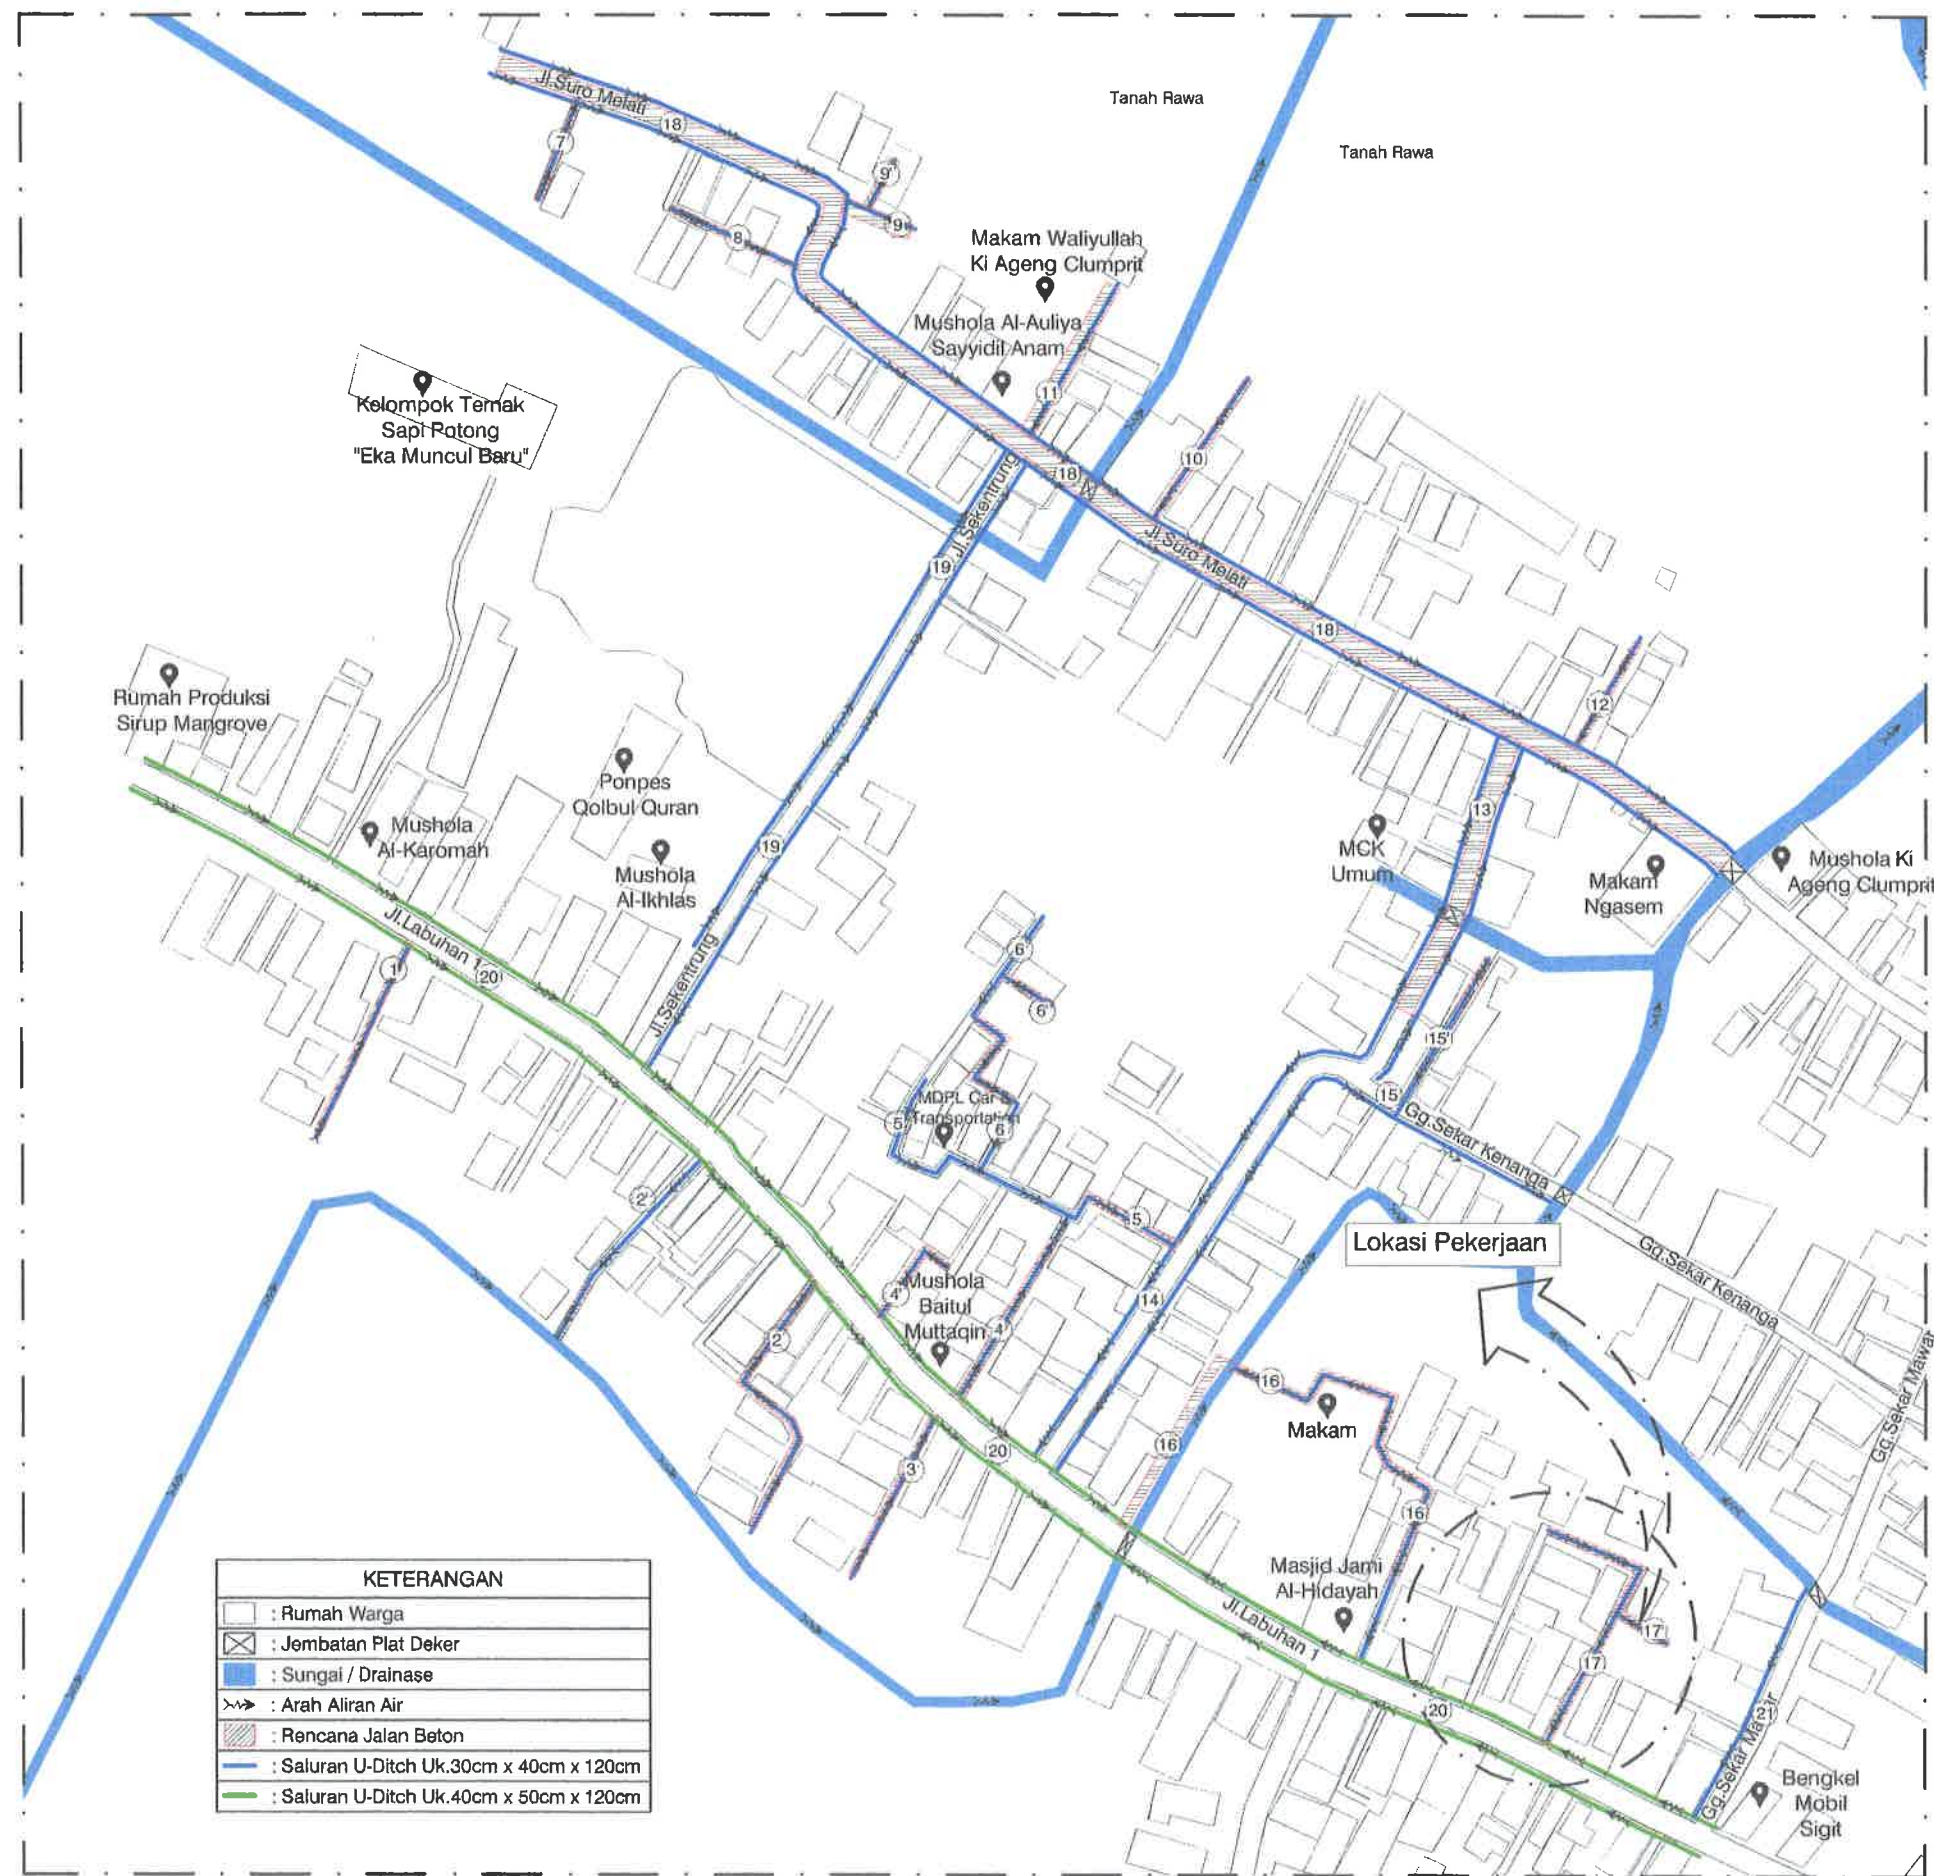

KETERANGAN	
	: Rumah Warga
	: Jembatan Plat Deker
	: Sungai / Drainase
	: Arah Aliran Air
	: Rencana Jalan Beton
	: Saluran U-Ditch Uk.30cm x 40cm x 120cm
	: Saluran U-Ditch Uk.40cm x 50cm x 120cm

SITEPLAN RENCANA JALAN SALURAN DRAINASE RUAS 17'
SKALA : Nts

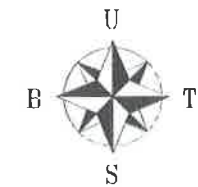

PEMERINTAH KOTA PEKALONGAN
DINAS PERUMAHAN RAKYAT DAN KAWASAN PERMUKIMAN
Jl. Singasari no 2 Kel. Podosugih Kec. Pekalongan Barat Telp. (0285) 422581

KEGIATAN :

PENINGKATAN KUALITAS KAWASAN
PERMUKIMAN KUMUH DENGAN LUAS
DIBAWAH 10 (SEPULUH) HA

SUB KEGIATAN :

PELAKSANAAN PEMBANGUNAN
PEMUGARAN/PEREMAJAAN PERMUKIMAN
KUMUH

PEKERJAAN :

PENINGKATAN KUALITAS JALAN DAN
SALURAN DRAINASE LINGKUNGAN KAMPUNG
CLUMPRIT RW 08 KELURAHAN DEGAYU

LOKASI : KOTA PEKALONGAN

TAHUN ANGGARAN : 2024

MENGETAHUI / MENSETUJUI :

KEPALA DINAS PERUMAHAN RAKYAT
DAN KAWASAN PERMUKIMAN
KOTA PEKALONGAN

ANDRIANTO, ST, MT
NIP. 19780111 199803 1 006

DIPERIKSA :

KEPALA BIDANG KAWASAN PERMUKIMAN
DAN PERTANAHAN
SELAKU PEJABAT PELAKSANA TEKNIS
KEGIATAN/ (PPKOM)
KOTA PEKALONGAN


ROMI YULIANTO, ST
NIP. 19770722 199703 1 002

DIBUAT :

KONSULTAN PERENCANA
CV. NIRMA CIPTA

KUSBIYANTO, ST
DIREKTUR

LEMBAR JUMLAH LEMBAR

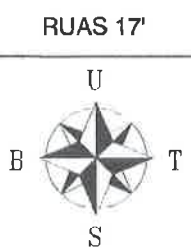

- Keterangan :**
- : Rumah Warga
 - : Arah Aliran Air
 - : Jalan Yang Tidak Dikerjakan
 - : Jalan Yang Dikerjakan
 - : Saluran U-Ditch Uk.30cm x 40cm x 120cm

DENAH RENCANA RUAS 17'
SKALA : Nts

PEMERINTAH KOTA PEKALONGAN DINAS PERUMAHAN RAKYAT DAN KAWASAN PERMUKIMAN Jl. Singosari no 2 Kel. Podosugih Kec. Pekalongan Barat Telp. (0285) 422581	
KEGIATAN :	
PENINGKATAN KUALITAS KAWASAN PERMUKIMAN KUMUH DENGAN LUAS DIBAWAH 10 (SEPULUH) HA	
SUB KEGIATAN :	
PELAKSANAAN PEMBANGUNAN PEMUGARAN/PEREMAJAAN PERMUKIMAN KUMUH	
PEKERJAAN :	
PENINGKATAN KUALITAS JALAN DAN SALURAN DRAINASE LINGKUNGAN KAMPUNG CLUMPRIT RW 08 KELURAHAN DEGAYU	
LOKASI : KOTA PEKALONGAN	
TAHUN ANGGARAN : 2024	
MENGETAHUI / MENSETUJUI :	
KEPALA DINAS PERUMAHAN RAKYAT DAN KAWASAN PERMUKIMAN KOTA PEKALONGAN	
 ANDHANTO, ST.,MT NIP. 19730111 199803 1 006	
DIPERIKSA :	
KEPALA BIDANG KAWASAN PERMUKIMAN DAN PERTANAHAN SELAKU PEJABAT PELAKSANA TEKNIS KEGIATAN/ (PPKOM) KOTA PEKALONGAN	
 ROMI YULIANTO, ST NIP. 19770722 199703 1 002	
DIBUAT :	
KONSULTAN PERENCANA CV. NIRMA CIPTA	
 KUSBIYANTO, ST DIREKTUR	
LEMBAR	JUMLAH LEMBAR

RUAS 17'



PENINGKATAN KUALITAS KAWASAN
PERMUKIMAN KUMUH DENGAN LUAS
DIBAWAH 10 (SEPULUH) HA

PELAKSANAAN PEMBANGUNAN
PEMUGARAN/PEREMAJAAN PERMUKIMAN
KUMUH

PENINGKATAN KUALITAS JALAN DAN
SALURAN DRAINASE LINGKUNGAN KAMPUNG
CLUMPRIT RW 08 KELURAHAN DEGAYU

TAHUN ANGGARAN : 2024

KEPALA DINAS PERUMAHAN RAKYAT
DAN KAWASAN PERMUKIMAN
KOTA PEKALONGAN

NIP. 19730111 199803 1 006


KEPALA BIDANG KAWASAN PERMUKIMAN
DAN PERTANAHAN
SELAKU PEJABAT PELAKSANA TEKNIS
KEGIATAN/ (PPKOM)
KOTA PEKALONGAN

NIP. 19770722 199703 1 002

KONSULTAN PERENCANA
CV. NIRMA Cipta

LEMBAR	JUMLAH LEMBAR
--------	---------------




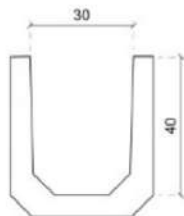

TAMPAK DEPAN




TAMPAK ATAS

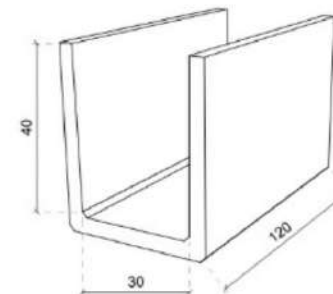


TAMPAK PERSPEKTIF

DETAIL U-DITCH 30cm x 40cm x 120cm


SKALA 1 : 15

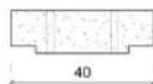

TAMPAK DEPAN

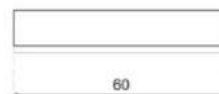

TAMPAK ATAS

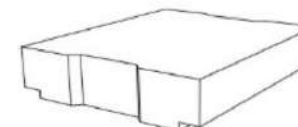

TAMPAK PERSPEKTIF

DETAIL COVER U-DITCH TYPE LD 30cm x 60cm

SKALA 1 : 15



PEMERINTAH KOTA PEKALONGAN
DINAS PERUMAHAN RAKYAT DAN KAWASAN PERMUKIMAN
Jl. Singaperbangsa 2 Kal. Pedasagih Koc. Pekalongan (Desa Tolo) 42051-42061

KEGIATAN :

PENINGKATAN KUALITAS KAWASAN
PERMUKIMAN KUMUH DENGAN LUAS
DIBAWAH 10 (SEPULUH) HA

SUB KEGIATAN :

PELAKSANAAN PEMBANGUNAN
PEMUGARAN/PEREMAJAAN PERMUKIMAN
KUMUH

PEKERJAAN :

PENINGKATAN KUALITAS JALAN DAN
SALURAN DRAINASE LINGKUNGAN KAMPUNG
CLUMPRIT RW 08 KELURAHAN DEGAYU

LOKASI : KOTA PEKALONGAN

TAHUN ANGGARAN : 2024

MENGETAHUI / MENSETUJUI :

KEPALA DINAS PERUMAHAN RAKYAT
DAN KAWASAN PERMUKIMAN
KOTA PEKALONGAN

ANDRIANTO, ST, MT
NIP. 19730111 1998031 006

DIPERIKSA :

KEPALA BIDANG KAWASAN PERMUKIMAN
DAN PERTANAHAN
SELAKU PEJABAT PELAKSANA TEKNIS
KEGIATAN/ (PPKOM)
KOTA PEKALONGAN


ROMI YULIANTO, ST
NIP. 19770722 1997031 002

DIBUAT :

KONSULTAN PERENCANA
CV. NIRMA CIPTA

KUSBIYANTO, ST
DIREKTUR

LEMBAR JUMLAH LEMBAR

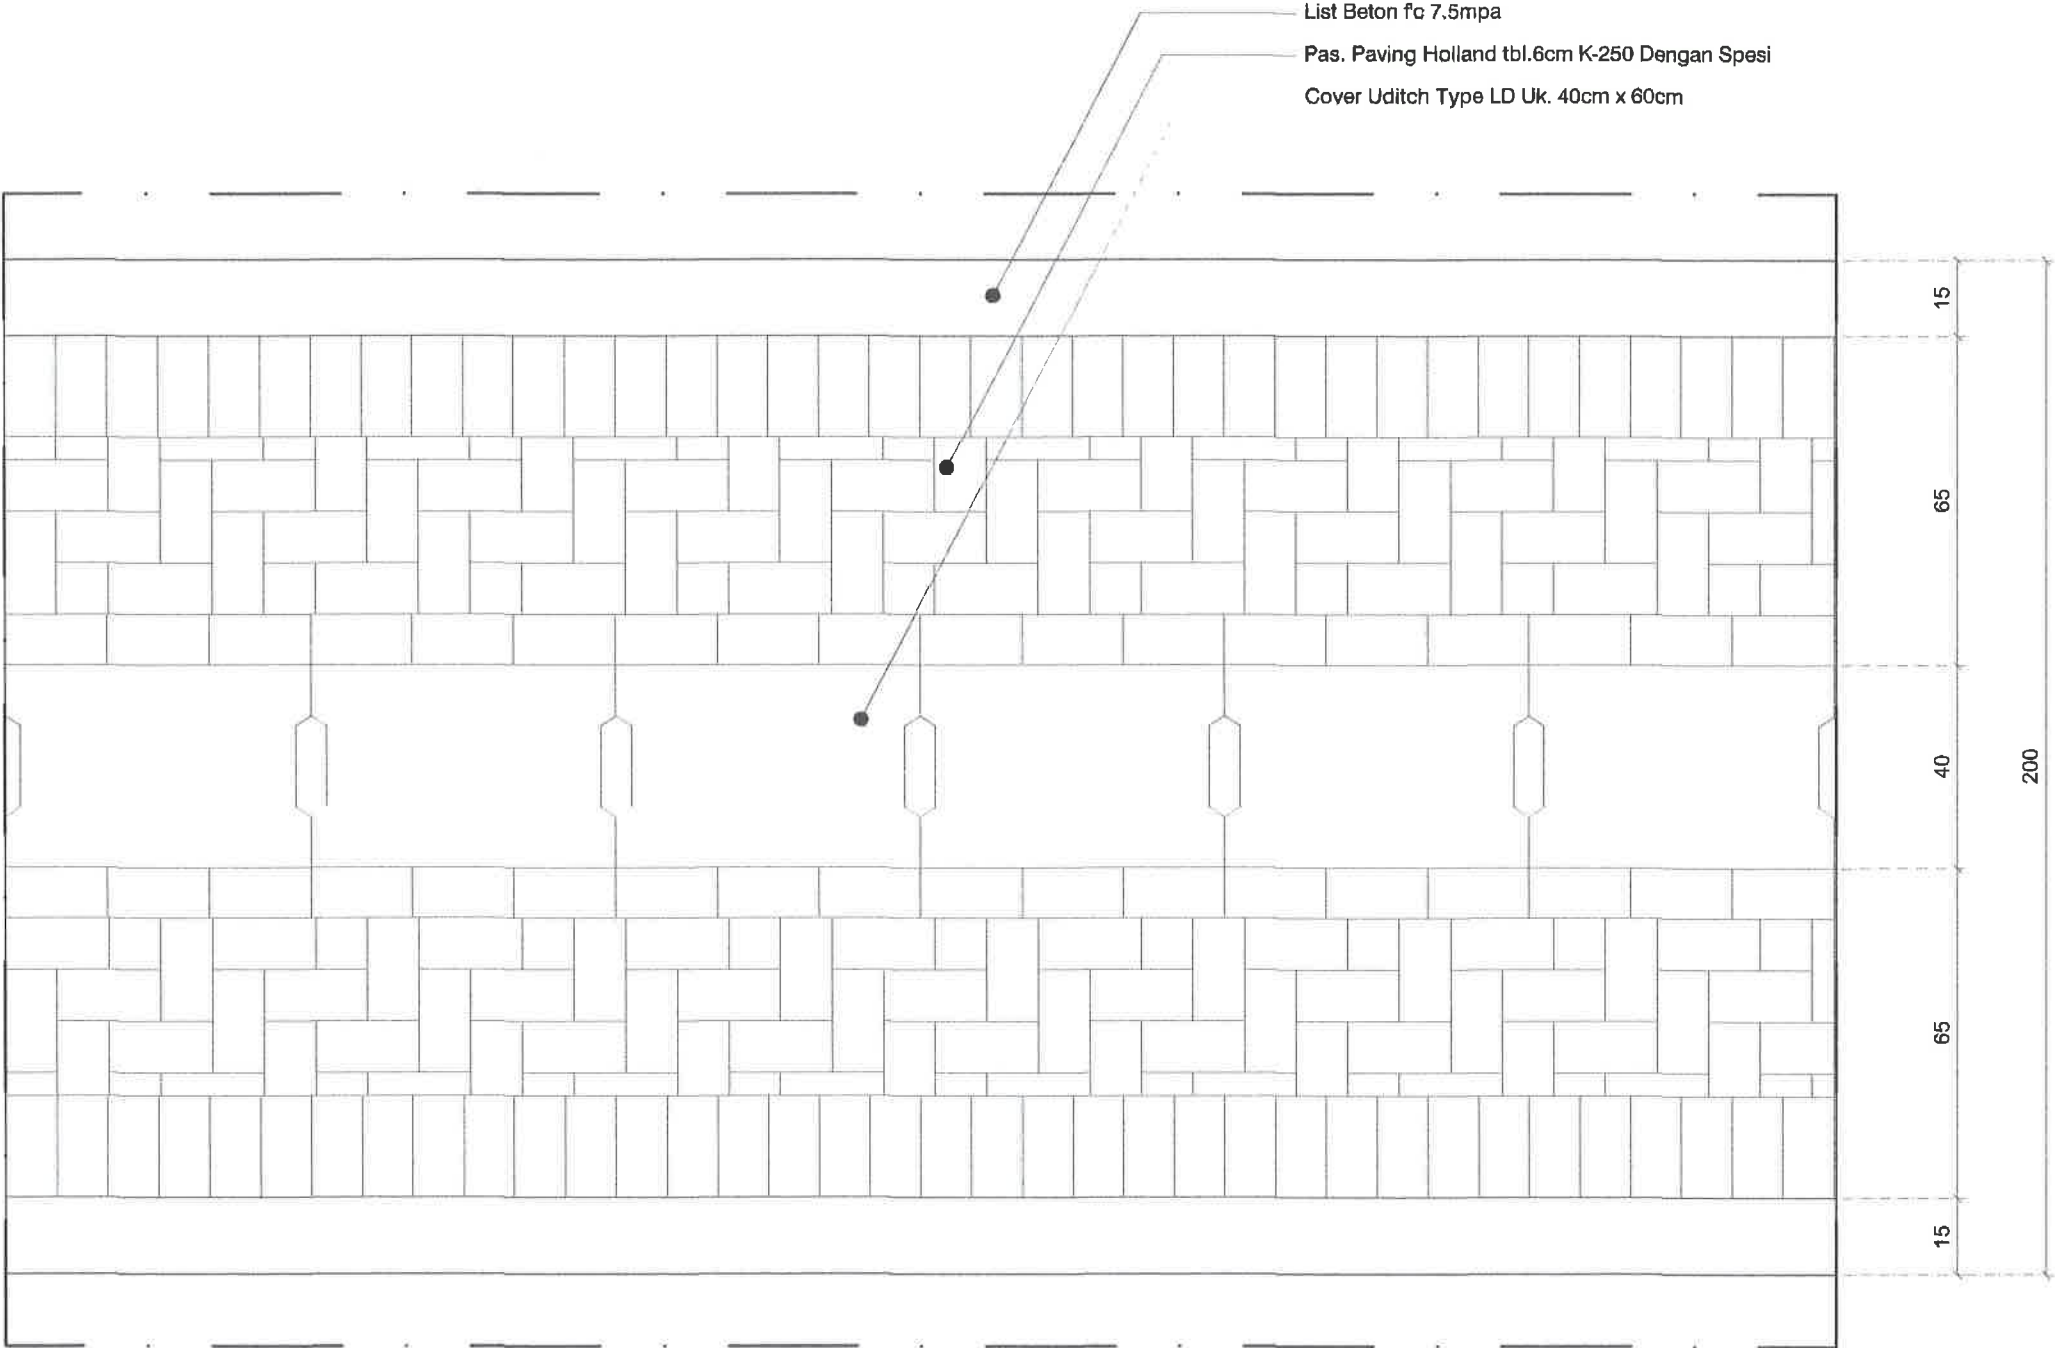


List Beton f'c 7.5mpa
Pas. Paving Holland tbl.6cm K-250 Dengan Spesi
Cover Uditch Type LD Uk. 40cm x 60cm

DETAIL MOTIF PAVING
SKALA 1 : 15

RUAS 17'

 PEMERINTAH KOTA PEKALONGAN DINAS PERUMAHAN RAKYAT DAN KAWASAN PERMUKIMAN Jl. Singasari no 2 Kel. Podosugih Kec. Pekalongan Barat Telp. (0285) 422581	
KEGIATAN : PENINGKATAN KUALITAS KAWASAN PERMUKIMAN KUMUH DENGAN LUAS DIBAWAH 10 (SEPULUH) HA	
SUB KEGIATAN : PELAKSANAAN PEMBANGUNAN PEMUGARAN/PEREMAJAAN PERMUKIMAN KUMUH	
PEKERJAAN : PENINGKATAN KUALITAS JALAN DAN SALURAN DRAINASE LINGKUNGAN KAMPUNG CLUMPRIT RW 08 KELURAHAN DEGAYU	
LOKASI : KOTA PEKALONGAN	
TAHUN ANGGARAN : 2024	
MENGETAHUI / MENSETUJUI :  ANDRIANTO, ST.,MT NIP. 19730111 199803 1 006	
DIPERIKSA : KEPALA BIDANG KAWASAN PERMUKIMAN DAN PERTANAHAN SELAKU PEJABAT PELAKSANA TEKNIS KEGIATAN/ (PPKOM) KOTA PEKALONGAN  ROMI YULIANTO, ST NIP. 19770722 199703 1 002	
DIBUAT : KONSULTAN PERENCANA CV. NIRMA CIPTA  KUSBIYANTO, ST DIREKTUR	
LEMBAR	JUMLAH LEMBAR

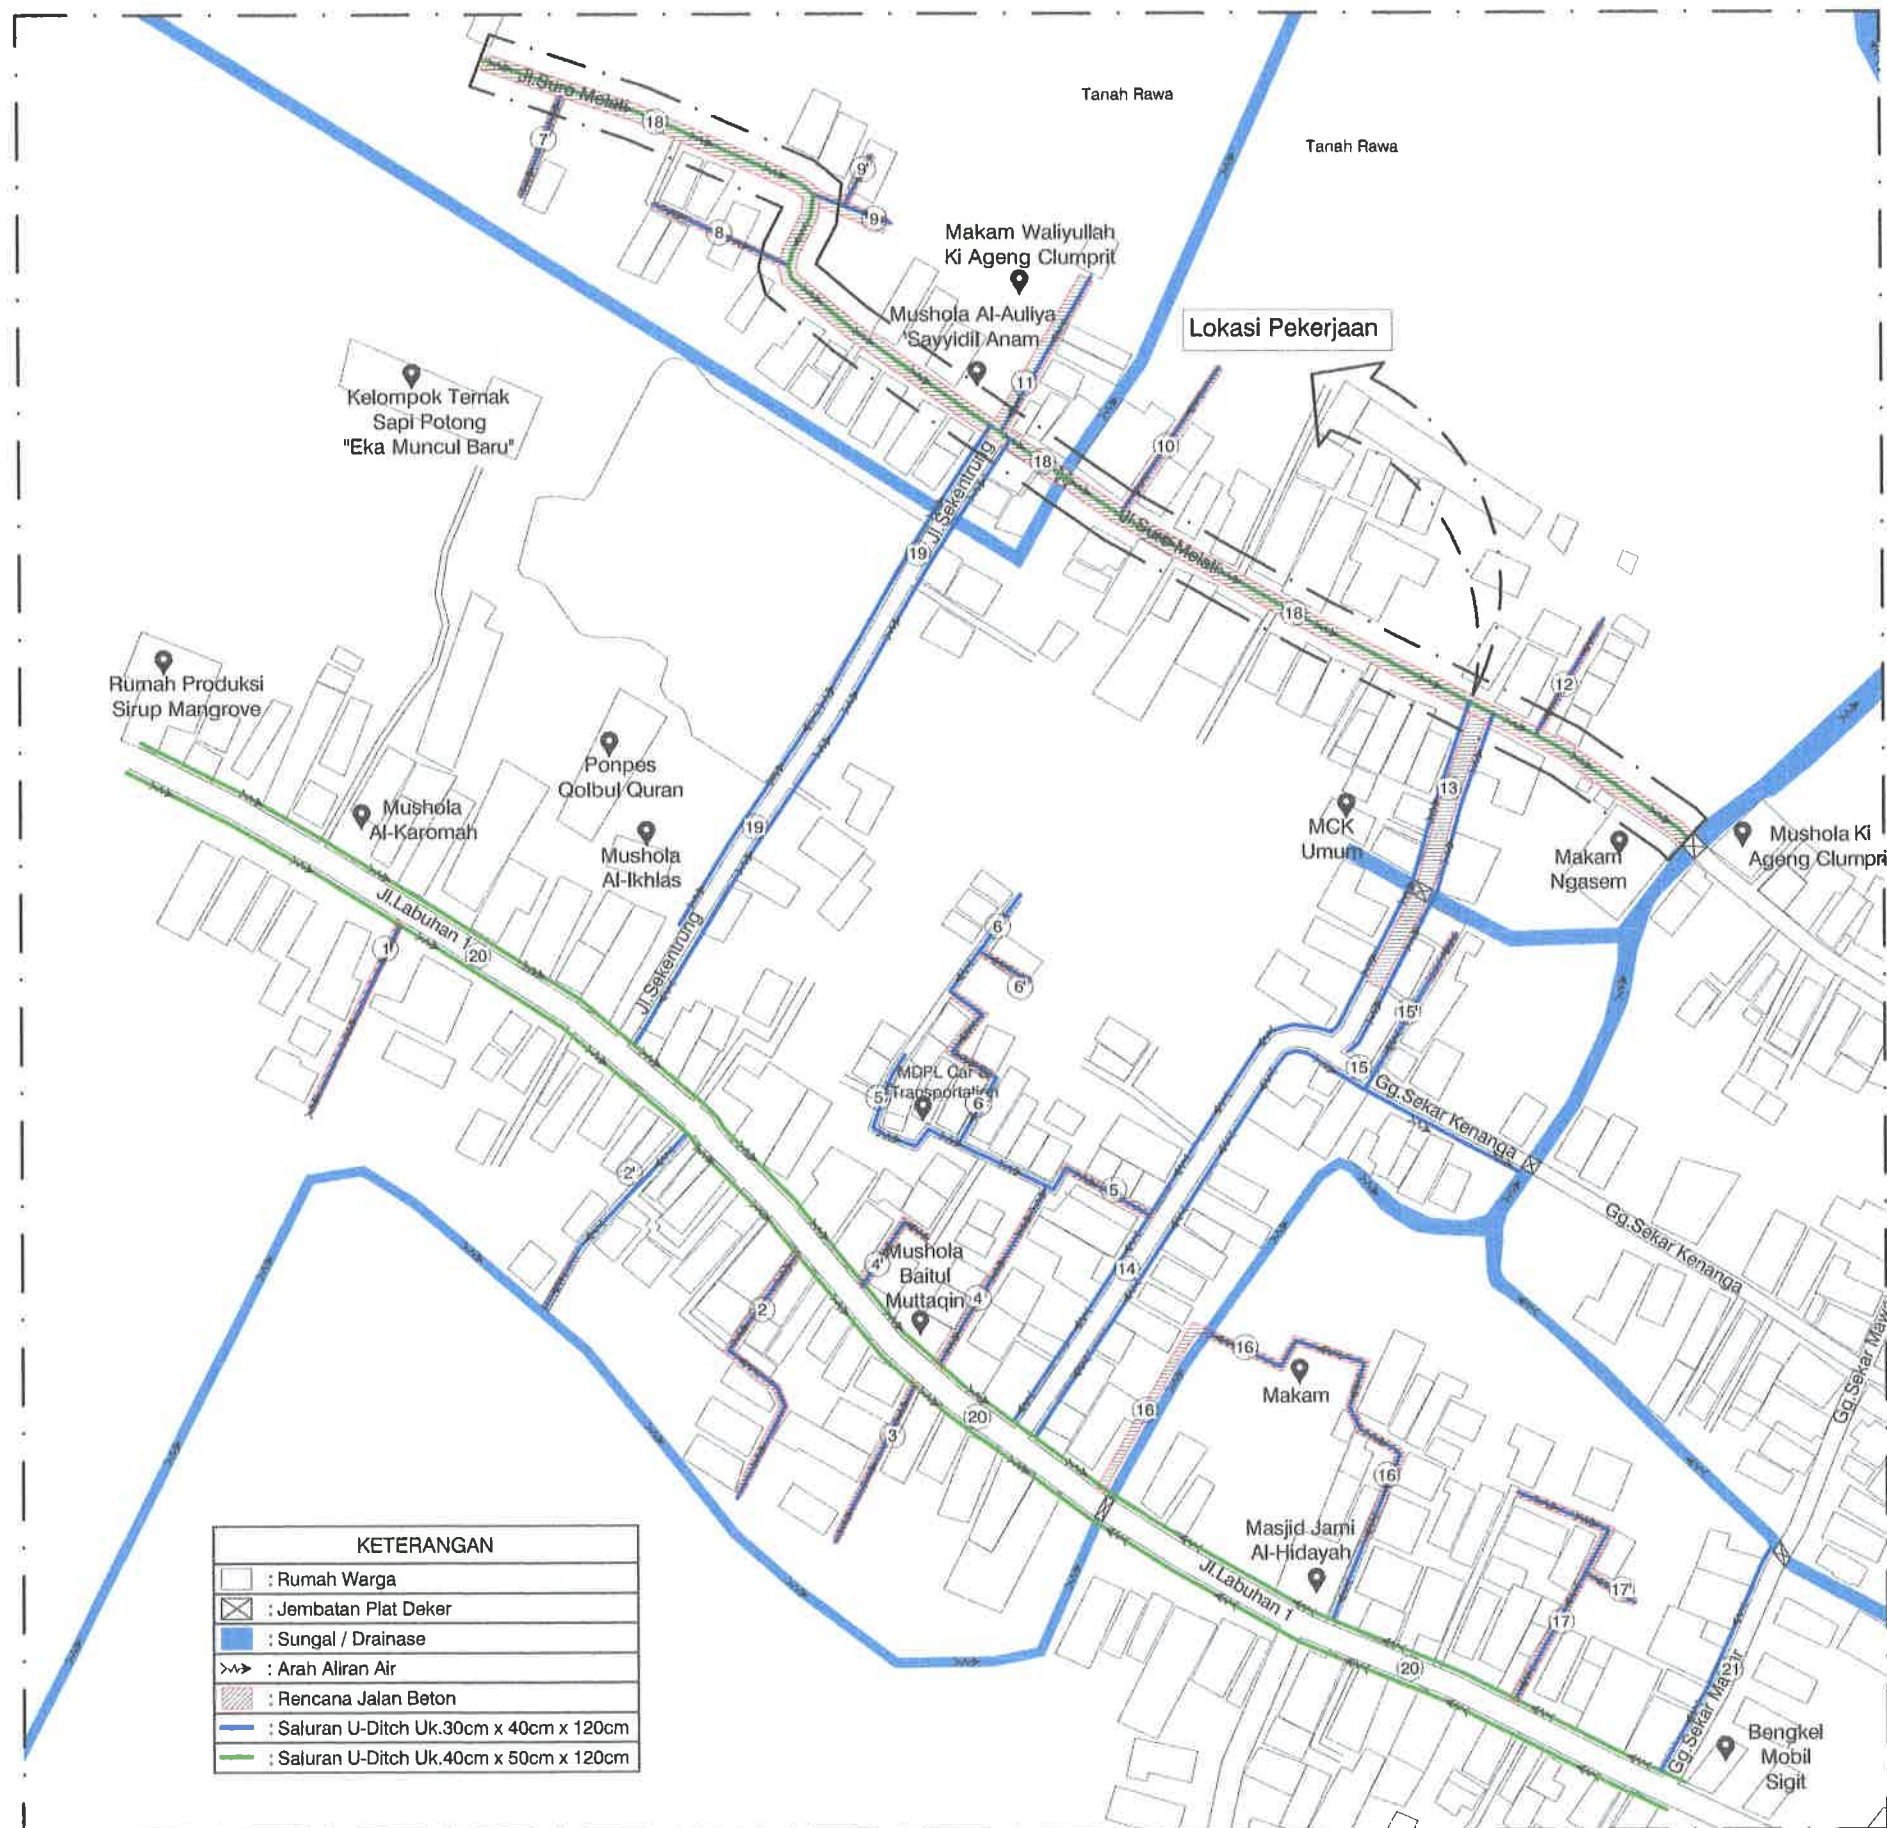

KETERANGAN	
	: Rumah Warga
	: Jembatan Plat Deker
	: Sungai / Drainase
	: Arah Aliran Air
	: Rencana Jalan Beton
	: Saluran U-Ditch Uk.30cm x 40cm x 120cm
	: Saluran U-Ditch Uk.40cm x 50cm x 120cm

SITEPLAN RENCANA JALAN SALURAN DRAINASE RUAS 18
SKALA : Nis



PEMERINTAH KOTA PEKALONGAN
DINAS PERUMAHAN RAKYAT DAN KAWASAN PERMUKIMAN
Jl. Singasari no.2 Kel. Podosugih Kec. Pekalongan Barat Telp. (0285) 422581

KEGIATAN :

PENINGKATAN KUALITAS KAWASAN
PERMUKIMAN KUMUH DENGAN LUAS
DIBAWAH 10 (SEPULUH) HA

SUB KEGIATAN :

PELAKSANAAN PEMBANGUNAN
PEMUGARAN/PEREMAJAAN PERMUKIMAN
KUMUH

PEKERJAAN :

PENINGKATAN KUALITAS JALAN DAN
SALURAN DRAINASE LINGKUNGAN KAMPUNG
CLUMPRIT RW 08 KELURAHAN DEGAYU

LOKASI : KOTA PEKALONGAN

TAHUN ANGGARAN : 2025

MENGETAHUI / MENSETUJUI :

KEPALA DINAS PERUMAHAN RAKYAT
DAN KAWASAN PERMUKIMAN
KOTA PEKALONGAN



ANDRIANTO, ST.,MT
NIP. 19730111 199803 1 006

DIPERIKSA :

KEPALA BIDANG KAWASAN PERMUKIMAN
DAN PERTANAHAN
SELAKU PEJABAT PELAKSANA TEKNIS
KEGIATAN/ (PPKOM)
KOTA PEKALONGAN


ROMI YULIANTO, ST
NIP. 19770722 199703 1 002

DIBUAT :

KONSULTAN PERENCANA
CV. NIRMA CIPTA

KUSBIYANTO, ST
DIREKTUR

LEMBAR JUMLAH LEMBAR

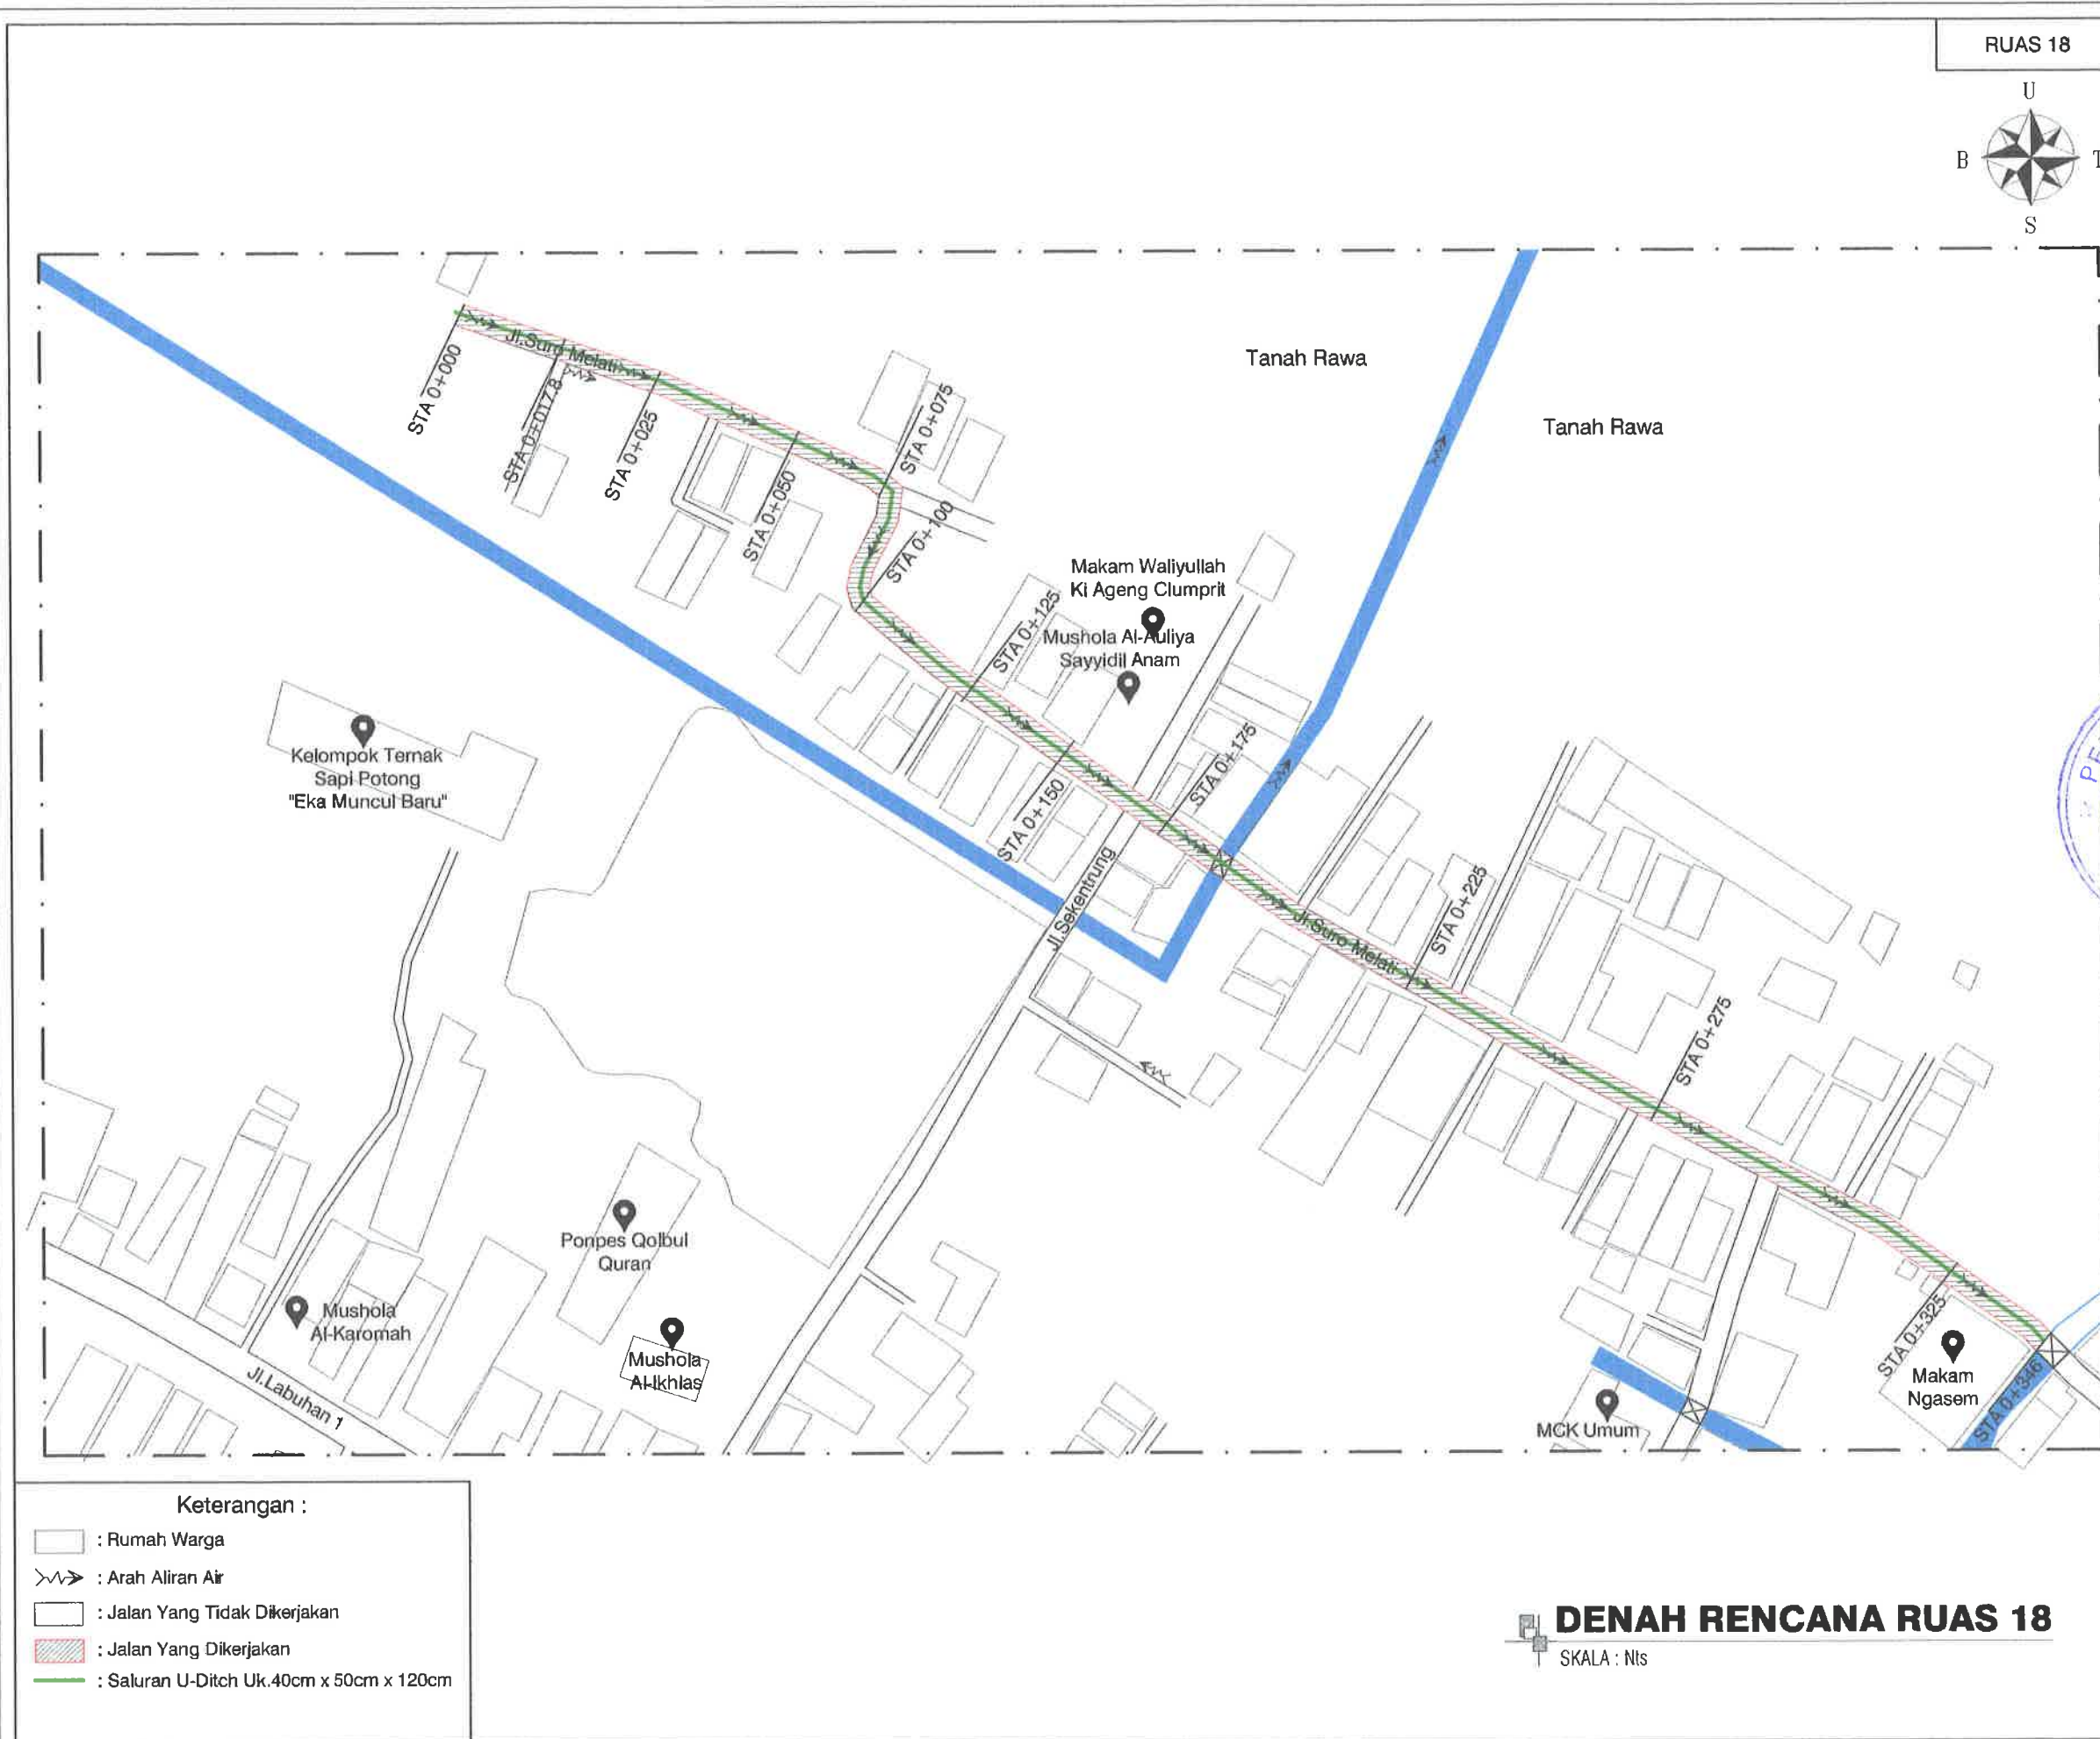


PEMERINTAH KOTA PEKALONGAN
DINAS PERUMAHAN RAKYAT DAN KAWASAN PERMUKIMAN
Jl. Singosari no.2 Kel. Podoregijih Kec. Pekalongan Barat Telp. (0285) 422581

KEGIATAN :
PENINGKATAN KUALITAS KAWASAN PERMUKIMAN KUMUH DENGAN LUAS DIBAWAH 10 (SEPULUH) HA

SUB KEGIATAN :
PELAKSANAAN PEMBANGUNAN PEMUGARAN/PEREMAJAAN PERMUKIMAN KUMUH

PEKERJAAN :
PENINGKATAN KUALITAS JALAN DAN SALURAN DRAINASE LINGKUNGAN KAMPUNG CLUMPRIT RW 08 KELURAHAN DEGAYU

LOKASI : KOTA PEKALONGAN

TAHUN ANGGARAN : 2025

MENGETAHUI / MENSETUJUI :
KEPALA DINAS PERUMAHAN RAKYAT DAN KAWASAN PERMUKIMAN KOTA PEKALONGAN


ANDRIANTO, ST, MT
NIP. 19730111 199803 1 006


DIPERIKSA :
KEPALA BIDANG KAWASAN PERMUKIMAN DAN PERTANAHAN
SELAKU PEJABAT PELAKSANA TEKNIS KEGIATAN/ (PPKOM) KOTA PEKALONGAN


ROMI YULIANTO, ST
NIP. 19770722 199703 1 002

DIBUAT :
KONSULTAN PERENCANA CV. NIRMA CIPTA



KUSBIYANTO, ST
DIREKTUR

LEMBAR	JUMLAH LEMBAR

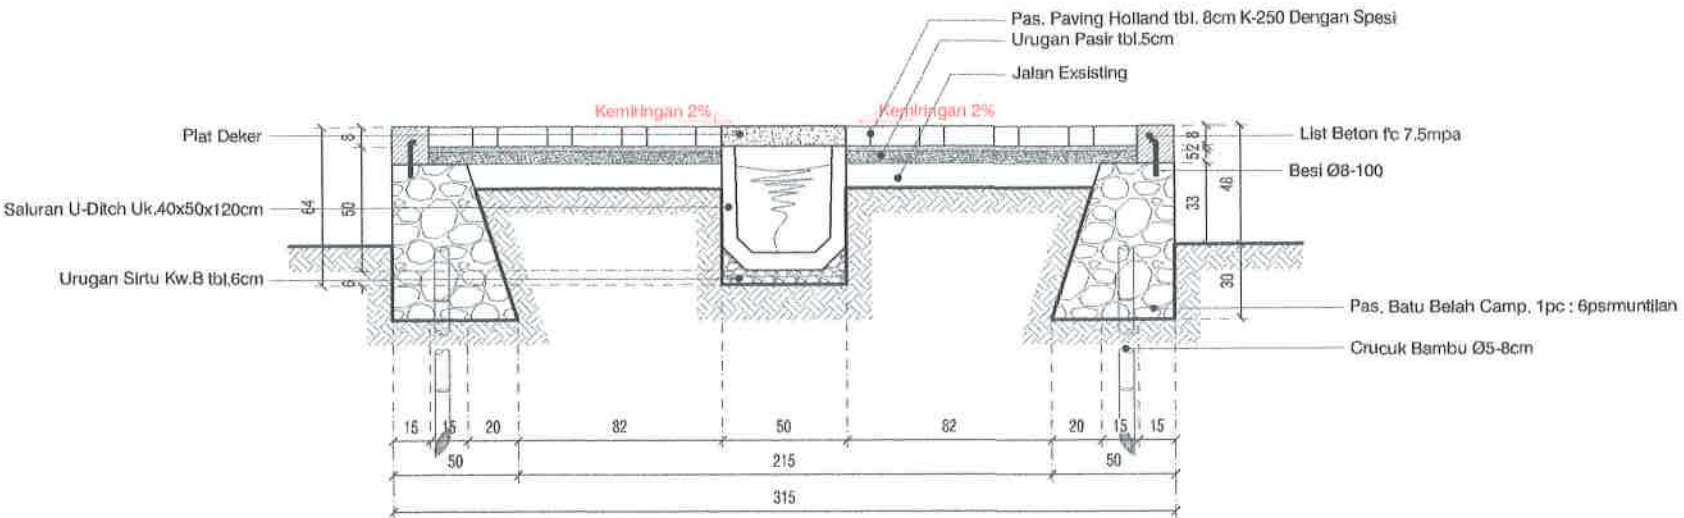

POTONGAN STA 0+000

SKALA 1 : 30

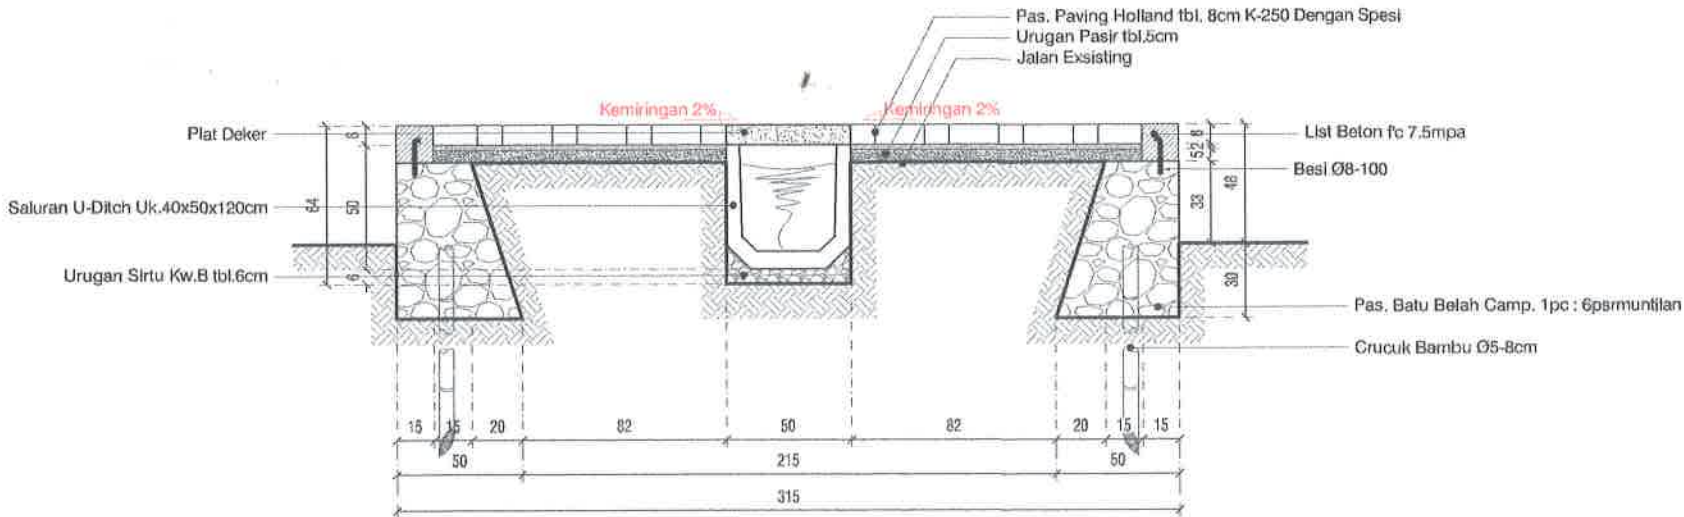

POTONGAN STA 0+017.8

SKALA 1 : 30



PEMERINTAH KOTA PEKALONGAN
DINAS PERUMAHAN RAKYAT DAN KAWASAN PERMUKIMAN
Jl. Singasari no 2 Kel. Portosugih Kec. Pekalongan Barat Telp. (0285) 422581

KEGIATAN :

PENINGKATAN KUALITAS KAWASAN
PERMUKIMAN KUMUH DENGAN LUAS
DIBAWAH 10 (SEPULUH) HA

SUB KEGIATAN :

PELAKSANAAN PEMBANGUNAN
PEMUGARAN/PEREMAJAAN PERMUKIMAN
KUMUH

PEKERJAAN :

PENINGKATAN KUALITAS JALAN DAN
SALURAN DRAINASE LINGKUNGAN KAMPUNG
CLUMPRIT RW 08 KELURAHAN DEGAYU

LOKASI : KOTA PEKALONGAN

TAHUN ANGGARAN : 2025

MENGETAHUI / MENSETUJUI :

KEPALA DINAS PERUMAHAN RAKYAT
DAN KAWASAN PERMUKIMAN
KOTA PEKALONGAN

ANDRIANTO, ST, MT
NIP. 19730111 199003 1 006

DIPERIKSA :

KEPALA BIDANG KAWASAN PERMUKIMAN
DAN PERTANAHAN
SELAKU PEJABAT PELAKSANA TEKNIS
KEGIATAN/ (PPKOM)
KOTA PEKALONGAN


ROMI YULIANTO, ST
NIP. 19770722 199703 1 002

DIBUAT :


KONSULTAN PERENCANA
CV. NIRMA CIPTA

KUSBIYANTO, ST
DIREKTUR

LEMBAR JUMLAH LEMBAR

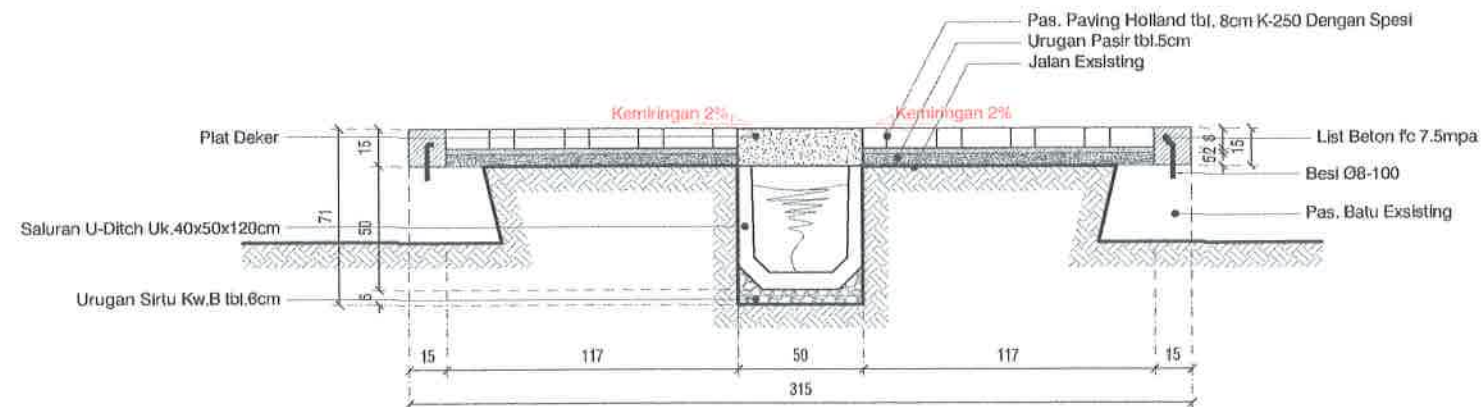

POTONGAN STA 0+025
SKALA 1 : 30

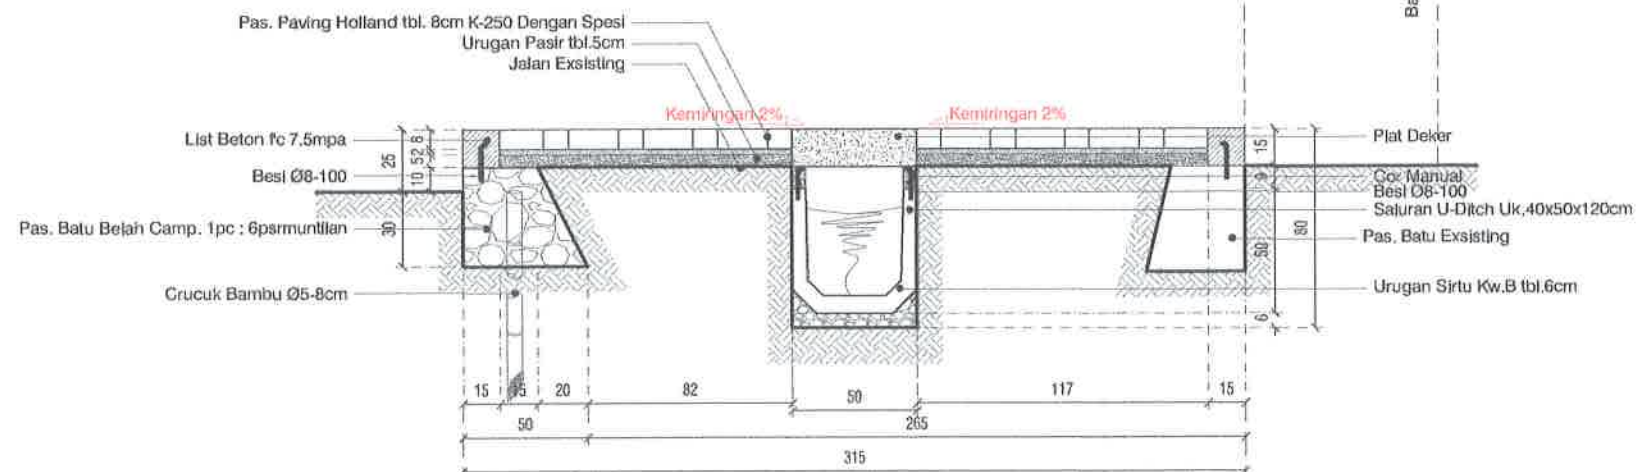

POTONGAN STA 0+050
SKALA 1 : 30



PEMERINTAH KOTA PEKALONGAN
DINAS PERUMAHAN RAKYAT DAN KAWASAN PERMUKIMAN
Jl. Singosari no 2 Kel. Podosugih Kec. Pekalongan Barai Telp. (0285) 422581

KEGIATAN :

PENINGKATAN KUALITAS KAWASAN
PERMUKIMAN KUMUH DENGAN LUAS
DIBAWAH 10 (SEPULUH) HA

SUB KEGIATAN :

PELAKSANAAN PEMBANGUNAN
PEMUGARAN/PEREMAJAAN PERMUKIMAN
KUMUH

PEKERJAAN :

PENINGKATAN KUALITAS JALAN DAN
SALURAN DRAINASE LINGKUNGAN KAMPUNG
CLUMPRIT RW 08 KELURAHAN DEGAYU

LOKASI : KOTA PEKALONGAN

TAHUN ANGGARAN : 2025

MENGETAHUI / MENSETUJUI :

KEPALA DINAS PERUMAHAN RAKYAT
DAN KAWASAN PERMUKIMAN
KOTA PEKALONGAN

(Signature)

ANDRIANTO, ST.,MT
NIP. 19730111 199803 1 006

DIPERIKSA :

KEPALA BIDANG KAWASAN PERMUKIMAN
DAN PERTANAHAN
SELAKU PEJABAT PELAKSANA TEKNIS
KEGIATAN/ (PPKOM)
KOTA PEKALONGAN

(Signature)

ROMI YULIANTO, ST
NIP. 19770722 199703 1 002


DIBUAT :

KONSULTAN PERENCANA
CV. NIRMA CIPTA


(Signature)

KUSBIYANTO, ST
DIREKTUR

LEMBAR JUMLAH LEMBAR

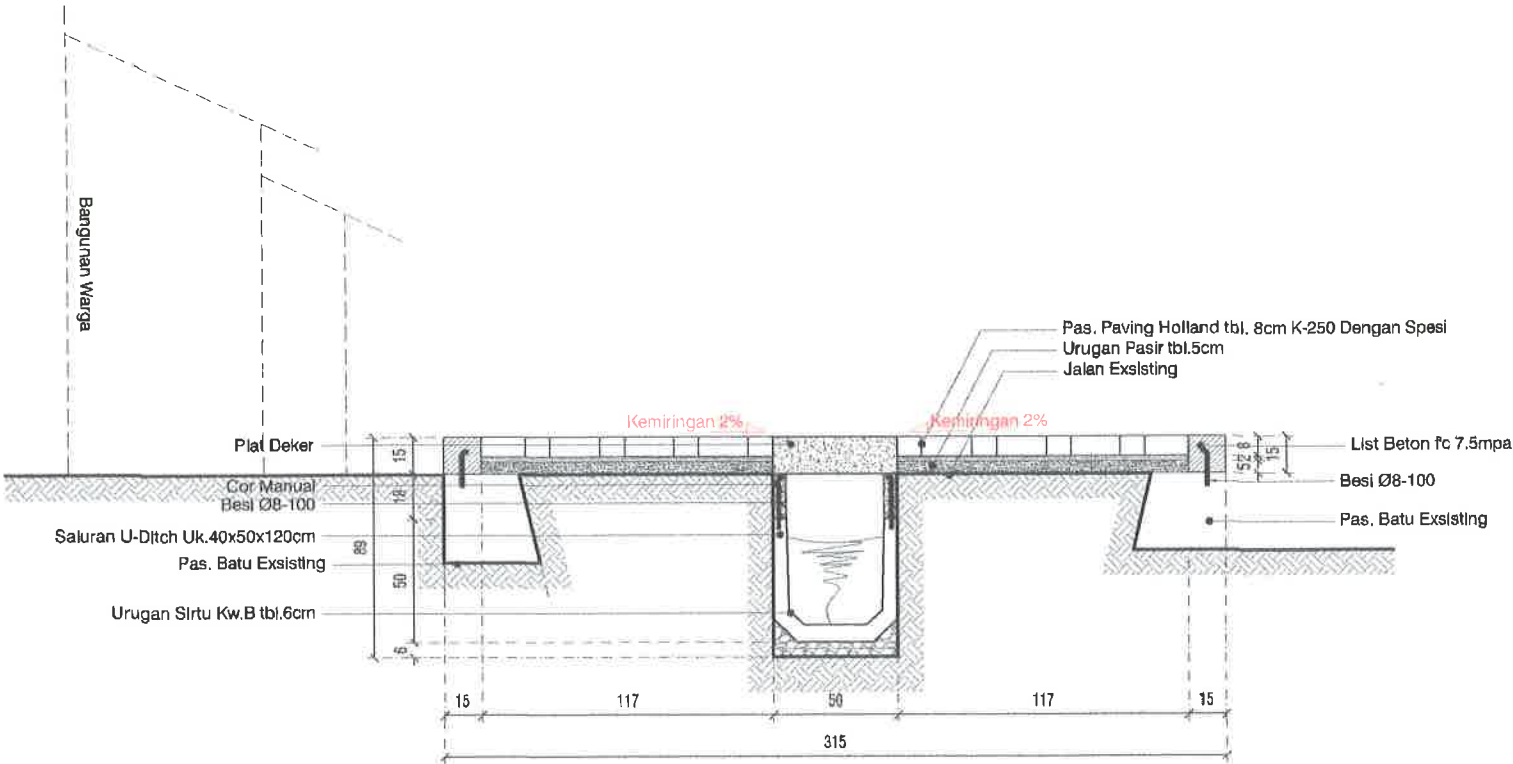

POTONGAN STA 0+075
SKALA 1 : 30

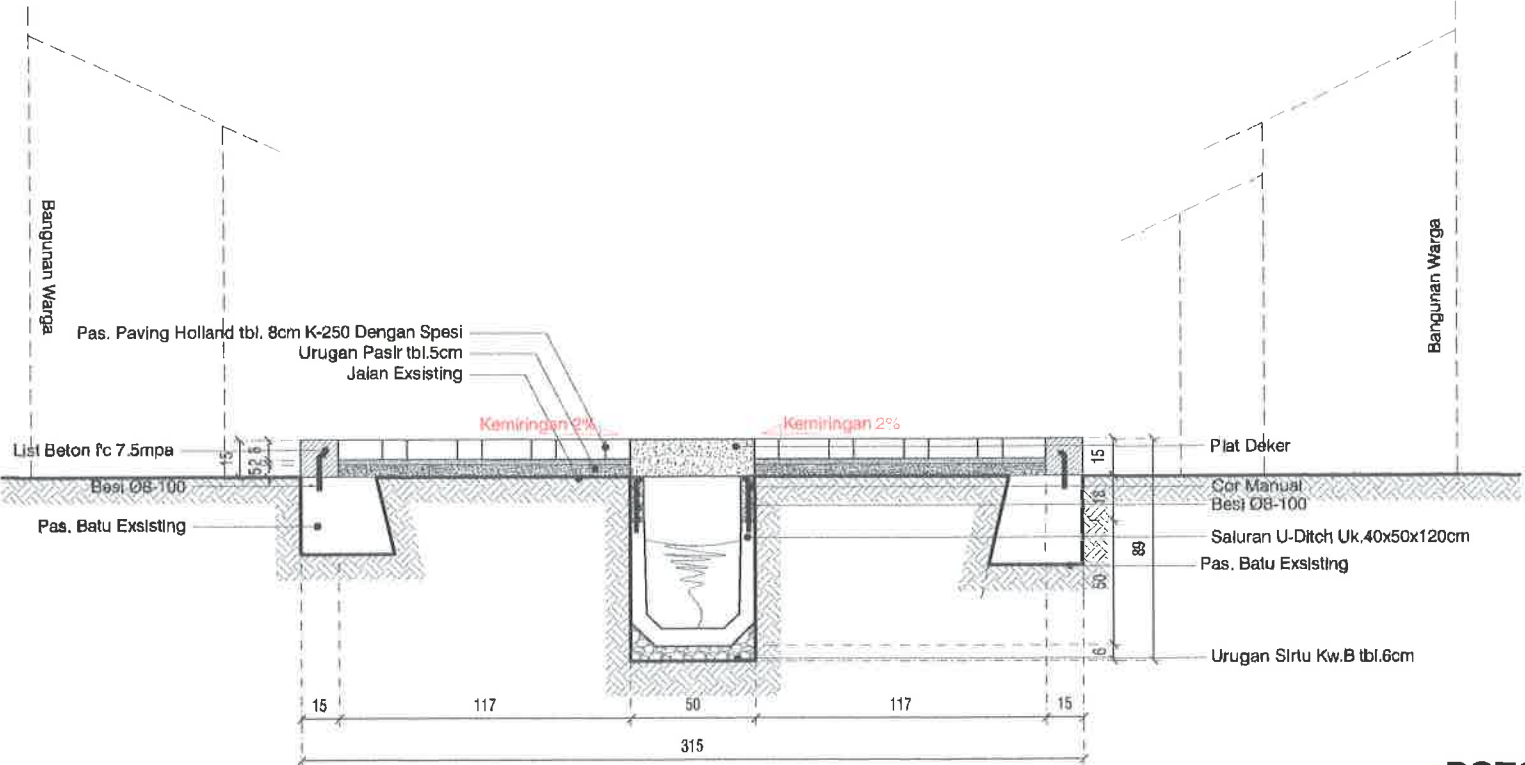

POTONGAN STA 0+100
SKALA 1 : 30



PEMERINTAH KOTA PEKALONGAN
DINAS PERUMAHAN RAKYAT DAN KAWASAN PERMUKIMAN
Jl. Singasari no.2 Kot. Podorenguh Kec. Pekalongan Barat Telp. (0285) 422581

KEGIATAN :

PENINGKATAN KUALITAS KAWASAN
PERMUKIMAN KUMUH DENGAN LUAS
DIBAWAH 10 (SEPULUH) HA

SUB KEGIATAN :

PELAKSANAAN PEMBANGUNAN
PEMUGARAN/PEREMAJAAN PERMUKIMAN
KUMUH

PEKERJAAN :

PENINGKATAN KUALITAS JALAN DAN
SALURAN DRAINASE LINGKUNGAN KAMPUNG
CLUMPRIT RW 08 KELURAHAN DEGAYU

LOKASI : KOTA PEKALONGAN

TAHUN ANGGARAN : 2025

MENGETAHUI / MENSETUJUI :

KEPALA DINAS PERUMAHAN RAKYAT
DAN KAWASAN PERMUKIMAN
KOTA PEKALONGAN

ANDRIANTO, ST, MT
NIP. 19730111 199803 1 006

DIPERIKSA :

KEPALA BIDANG KAWASAN PERMUKIMAN
DAN PERTANAHAN
SELAKU PEJABAT PELAKSANA TEKNIS
KEGIATAN/ (PPKOM)
KOTA PEKALONGAN



ROMI YULIANTO, ST
NIP. 19770722 199703 1 002

DIBUAT :

KONSULTAN PERENCANA
CV. NIRMA Cipta

KUSBIYANTO, ST
DIREKTUR

LEMBAR JUMLAH LEMBAR

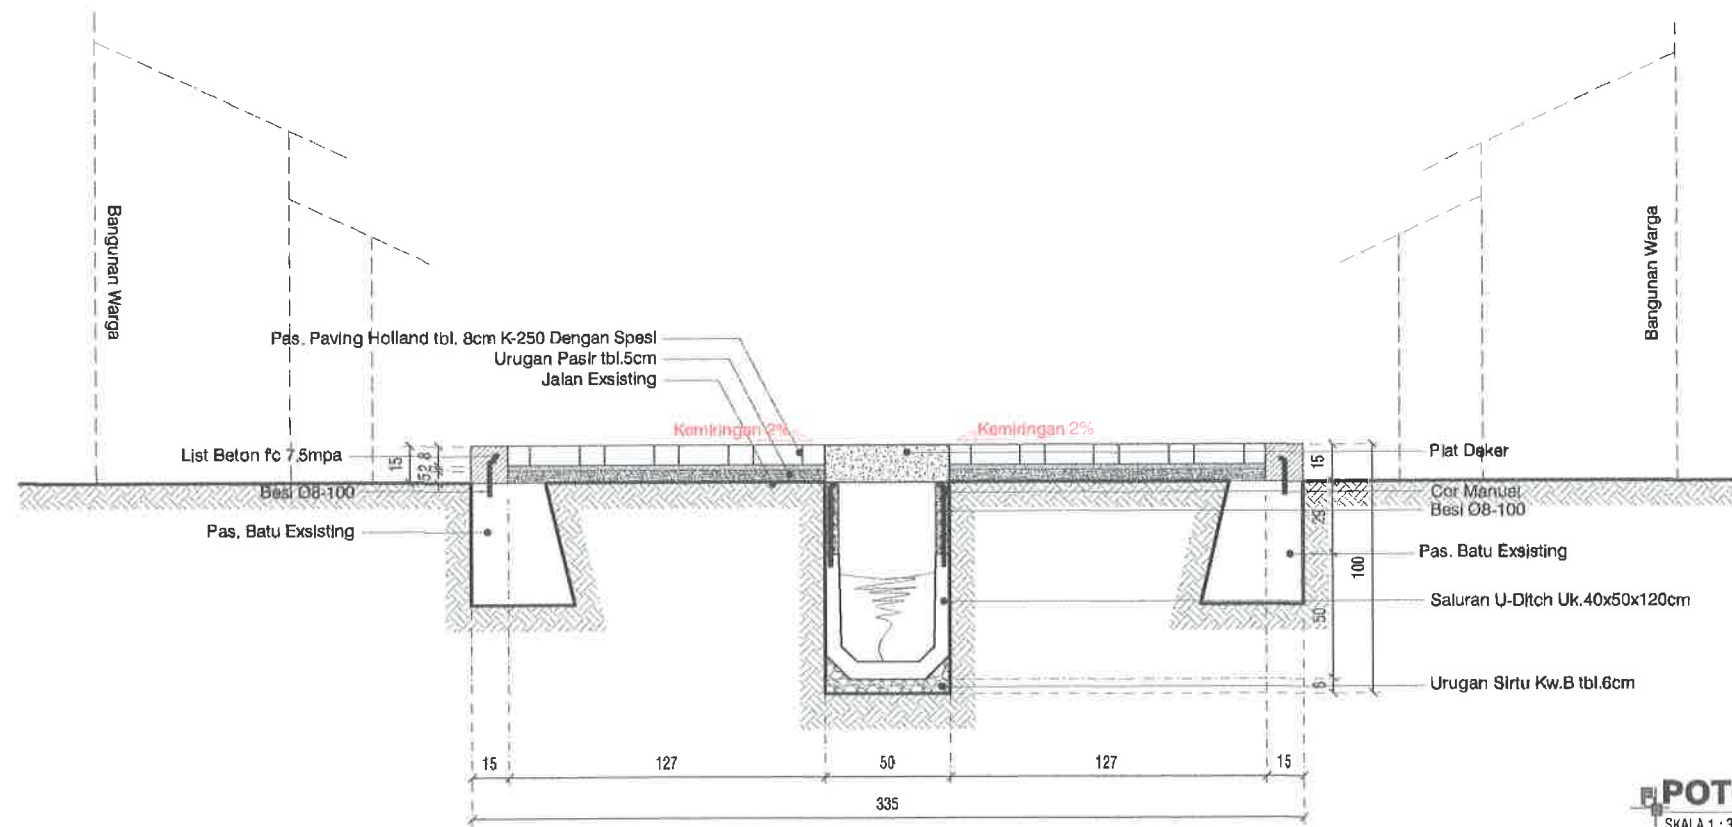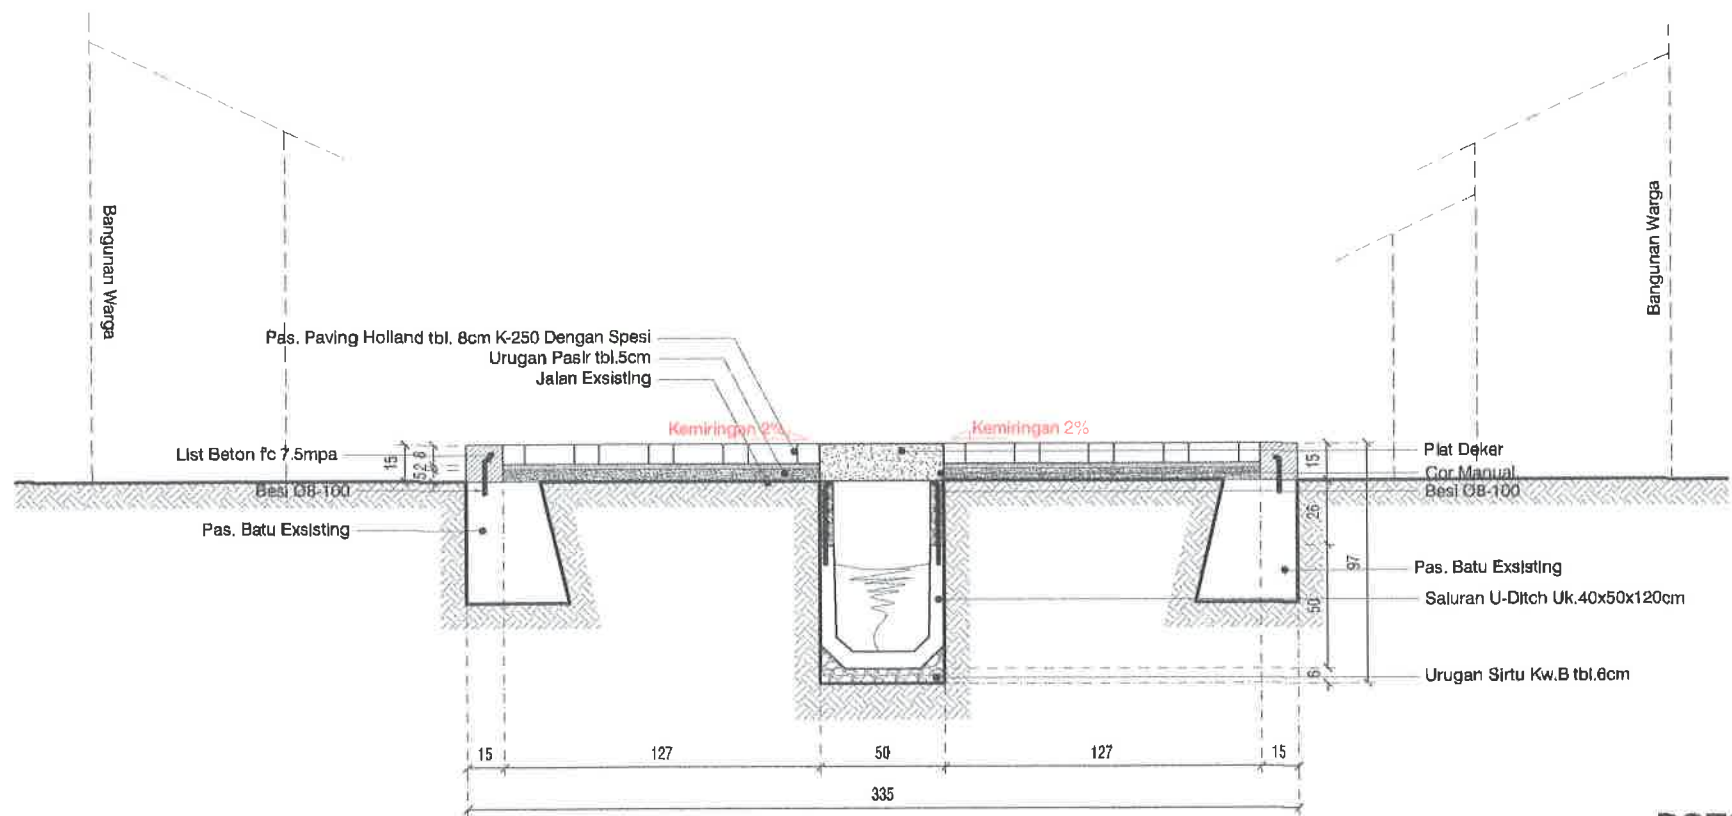

PEMERINTAH KOTA PEKALONGAN

DINAS PERUMAHAN RAKYAT DAN KAWASAN PERMUKIMAN
Jl. Singosari no.2 Kel. Podesugih Kec. Pekalongan Barat Telp. (0285) 422581

KEGIATAN :

PENINGKATAN KUALITAS KAWASAN
PERMUKIMAN KUMUH DENGAN LUAS
DIBAWAH 10 (SEPULUH) HA

SUB KEGIATAN :

PELAKSANAAN PEMBANGUNAN
PEMUGARAN/PEREMAJAAN PERMUKIMAN
KUMUH

PEKERJAAN :

PENINGKATAN KUALITAS JALAN DAN
SALURAN DRAINASE LINGKUNGAN KAMPUNG
CLUMPRIT RW 08 KELURAHAN DEGAYU

LOKASI : KOTA PEKALONGAN

TAHUN ANGGARAN : 2025

MENGETAHUI / MENSETUJUI :

KEPALA DINAS PERUMAHAN RAKYAT
DAN KAWASAN PERMUKIMAN
KOTA PEKALONGAN

ANDRIANTO, ST.,MT
NIP. 19730111 199803 1 006

DIPERIKSA :

KEPALA BIDANG KAWASAN PERMUKIMAN
DAN PERTANAHAN
SELAKU PEJABAT PELAKSANA TEKNIS
KEGIATAN/ (PPKOM)
KOTA PEKALONGAN


ROMI YULIANTO, ST
NIP. 19770722 199703 1 002

DIBUAT :


KONSULTAN PERENCANA
CV. NIRMA Cipta

KUSBIYANTO, ST
DIREKTUR

LEMBAR JUMLAH LEMBAR

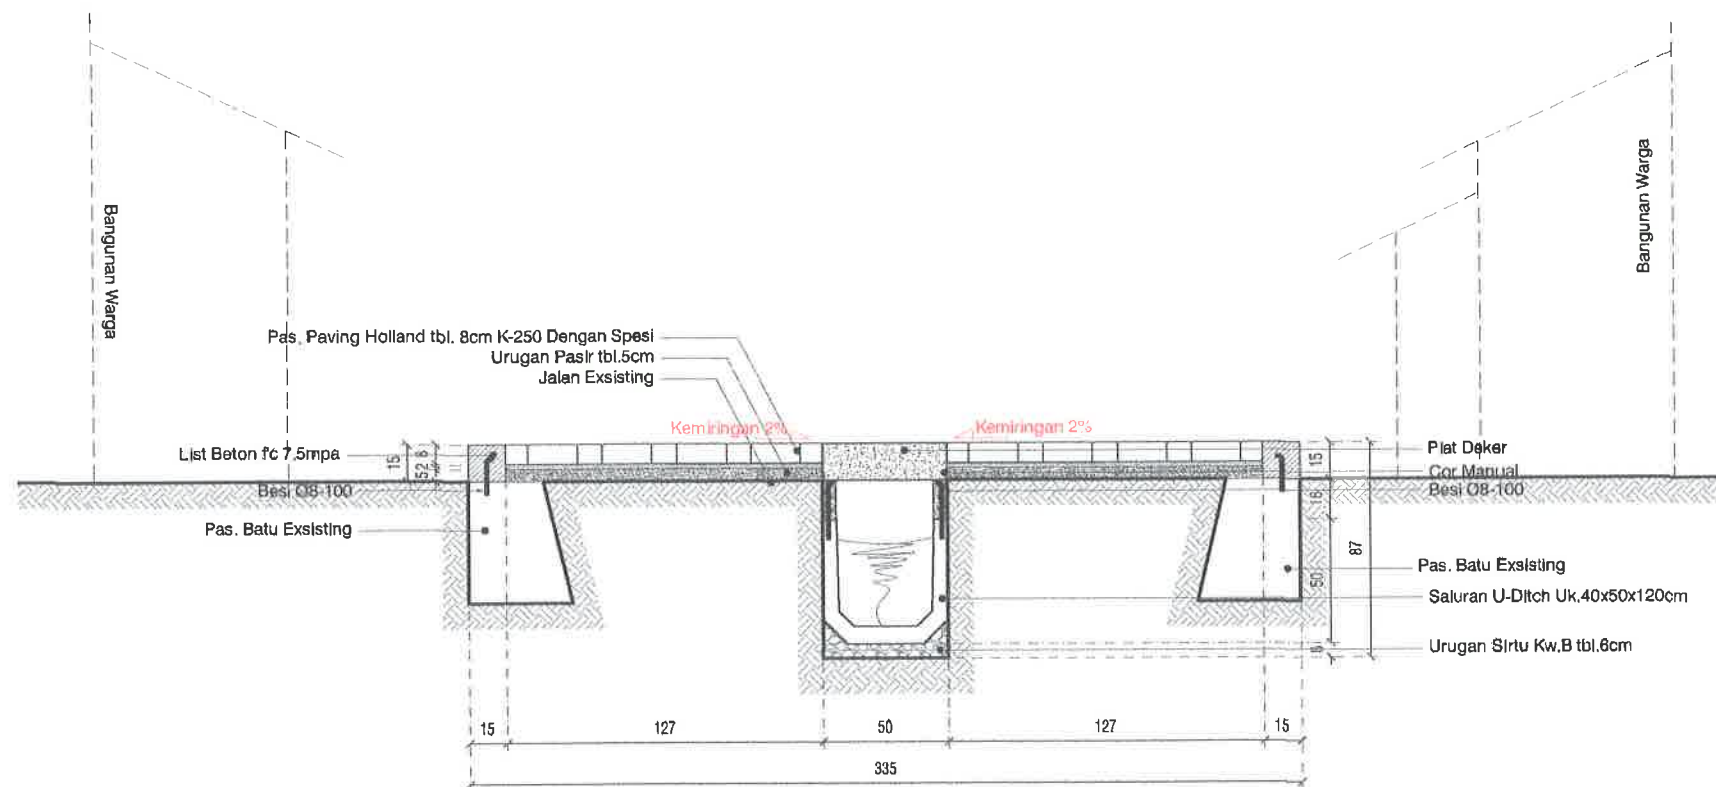

POTONGAN STA 0+175
SKALA 1 : 30

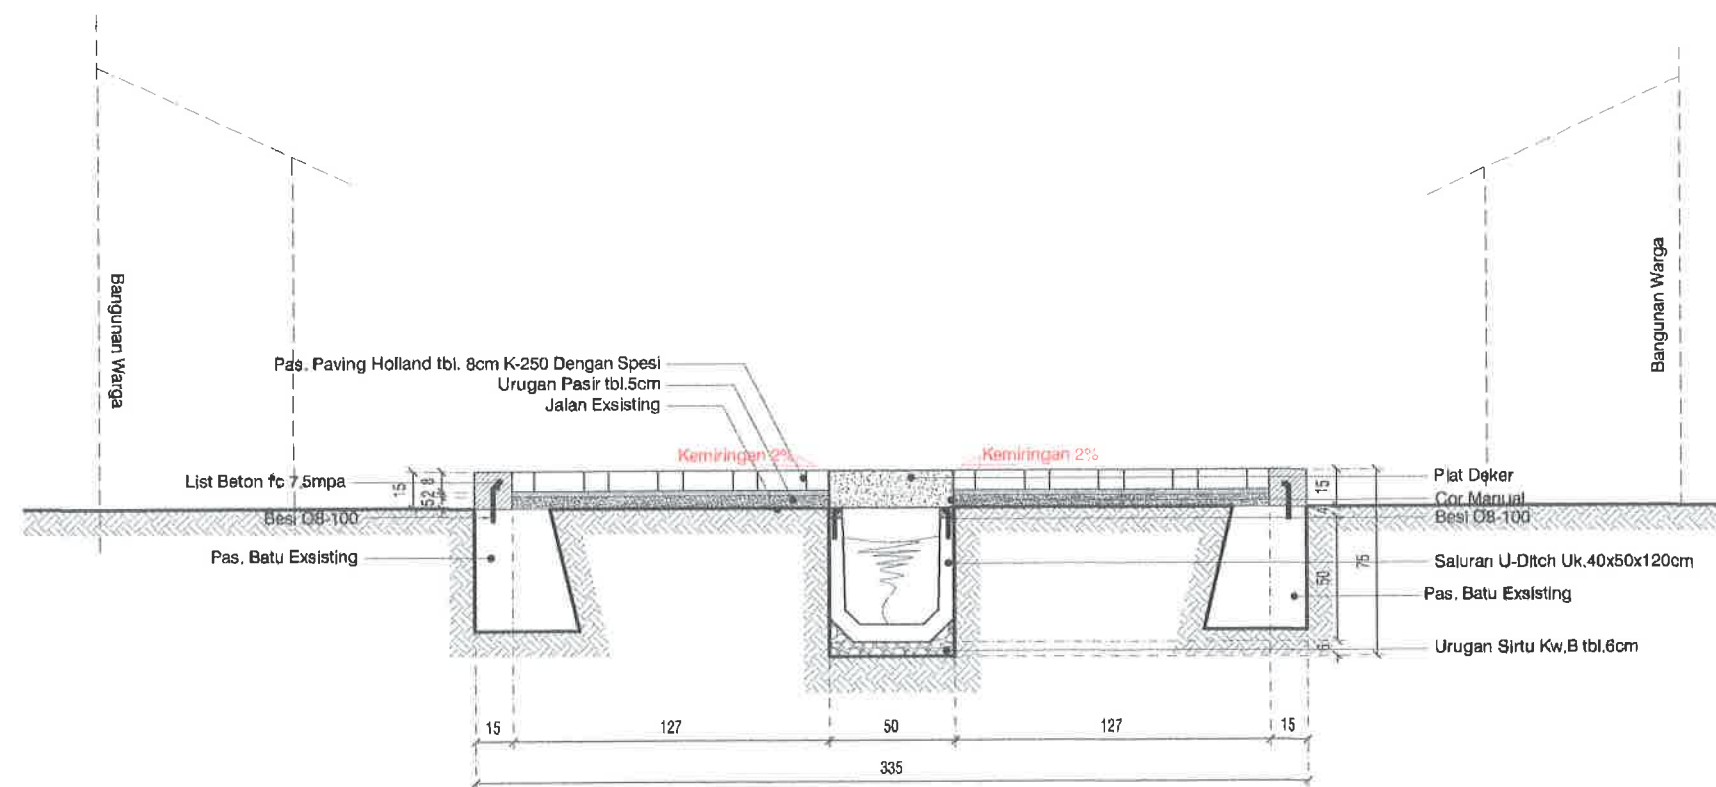

POTONGAN STA 0+200
SKALA 1 : 30



PEMERINTAH KOTA PEKALONGAN
DINAS PERUMAHAN RAKYAT DAN KAWASAN PERMUKIMAN
Jl. Singasari no.2 Kel. Pongosugih Kec. Pekalongan Sarai Telp. (0285) 422581

KEGIATAN :

PENINGKATAN KUALITAS KAWASAN
PERMUKIMAN KUMUH DENGAN LUAS
DIBAWAH 10 (SEPULUH) HA

SUB KEGIATAN :

PELAKSANAAN PEMBANGUNAN
PEMUGARAN/PEREMAJAAN PERMUKIMAN
KUMUH

PEKERJAAN :

PENINGKATAN KUALITAS JALAN DAN
SALURAN DRAINASE LINGKUNGAN KAMPUNG
CLUMPRIT RW 08 KELURAHAN DEGAYU

LOKASI : KOTA PEKALONGAN

TAHUN ANGGARAN : 2025

MENGETAHUI / MENYETUJUI :

KEPALA DINAS PERUMAHAN RAKYAT
DAN KAWASAN PERMUKIMAN
KOTA PEKALONGAN

(Signature)
ANDRIANTO, ST.,MT
NIP. 19730111 199803 1 006

DIPERIKSA :

KEPALA BIDANG KAWASAN PERMUKIMAN
DAN PERTANAHAN
SELAKU PEJABAT PELAKSANA TEKNIS
KEGIATAN/ (PPKOM)
KOTA PEKALONGAN

(Signature)

ROMI YULIANTO, ST
NIP. 19770722 199703 1 002

DIBUAT :

KONSULTAN PERENCANA
CV. NIRMA CIPTA

(Signature)

KUSBIYANTO, ST
DIREKTUR

LEMBAR JUMLAH LEMBAR

PEMERINTAH KOTA PEKALONGAN
DINAS PERUMAHAN RAKYAT DAN KAWASAN PERMUKIMAN
Jl. Siliwangi no 2 Kel. Podosugih Kec. Pekalongan Barat Telp. (0285) 422581

PENINGKATAN KUALITAS KAWASAN
PERMUKIMAN KUMUH DENGAN LUAS
DIBAWAH 10 (SEPULUH) HA

PELAKSANAAN PEMBANGUNAN
PEMUGARAN/PEREMAJAAN PERMUKIMAN
KUMUH

PENINGKATAN KUALITAS JALAN DAN
SALURAN DRAINASE LINGKUNGAN KAMPUNG
CLUMPRIT RW 08 KELURAHAN DEGAYU

TAHUN ANGGARAN : 2025

KEPALA DINAS PERUMAHAN RAKYAT
DAN KAWASAN PERMUKIMAN
KOTA PEKALONGAN

ANDRIANTO, ST.,MT
NIP. 19730111 199803 1 006

KEPALA BIDANG KAWASAN PERMUKIMAN
DAN PERTANAHAN
SELAKU PEJABAT PELAKSANA TEKNIS
KEGIATAN/ (PPKOM)
KOTA PEKALONGAN

ROMI YULIANTO, ST
NIP. 19770722 199703 1 002


KONSULTAN PERENCANA
CV. NIRMA CIPTA

KONSULTAN PERENCANA
CV. NIRMA CIPTA

KUSBIYANTO, ST
DIREKTUR


Jumlah Lembar



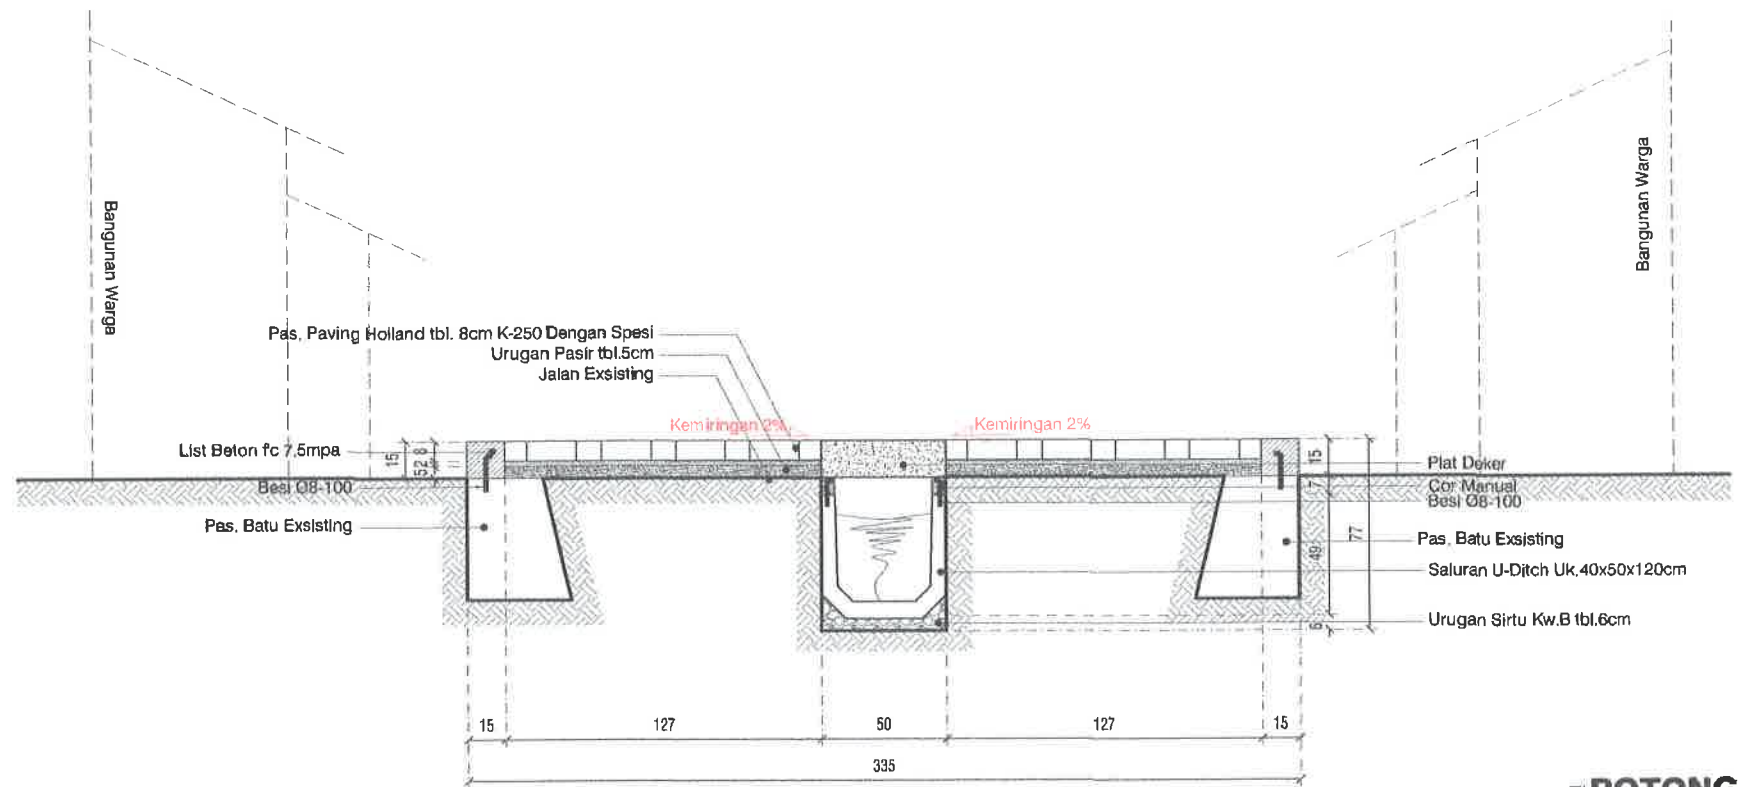

POTONGAN STA 0+275

SKALA 1 : 30

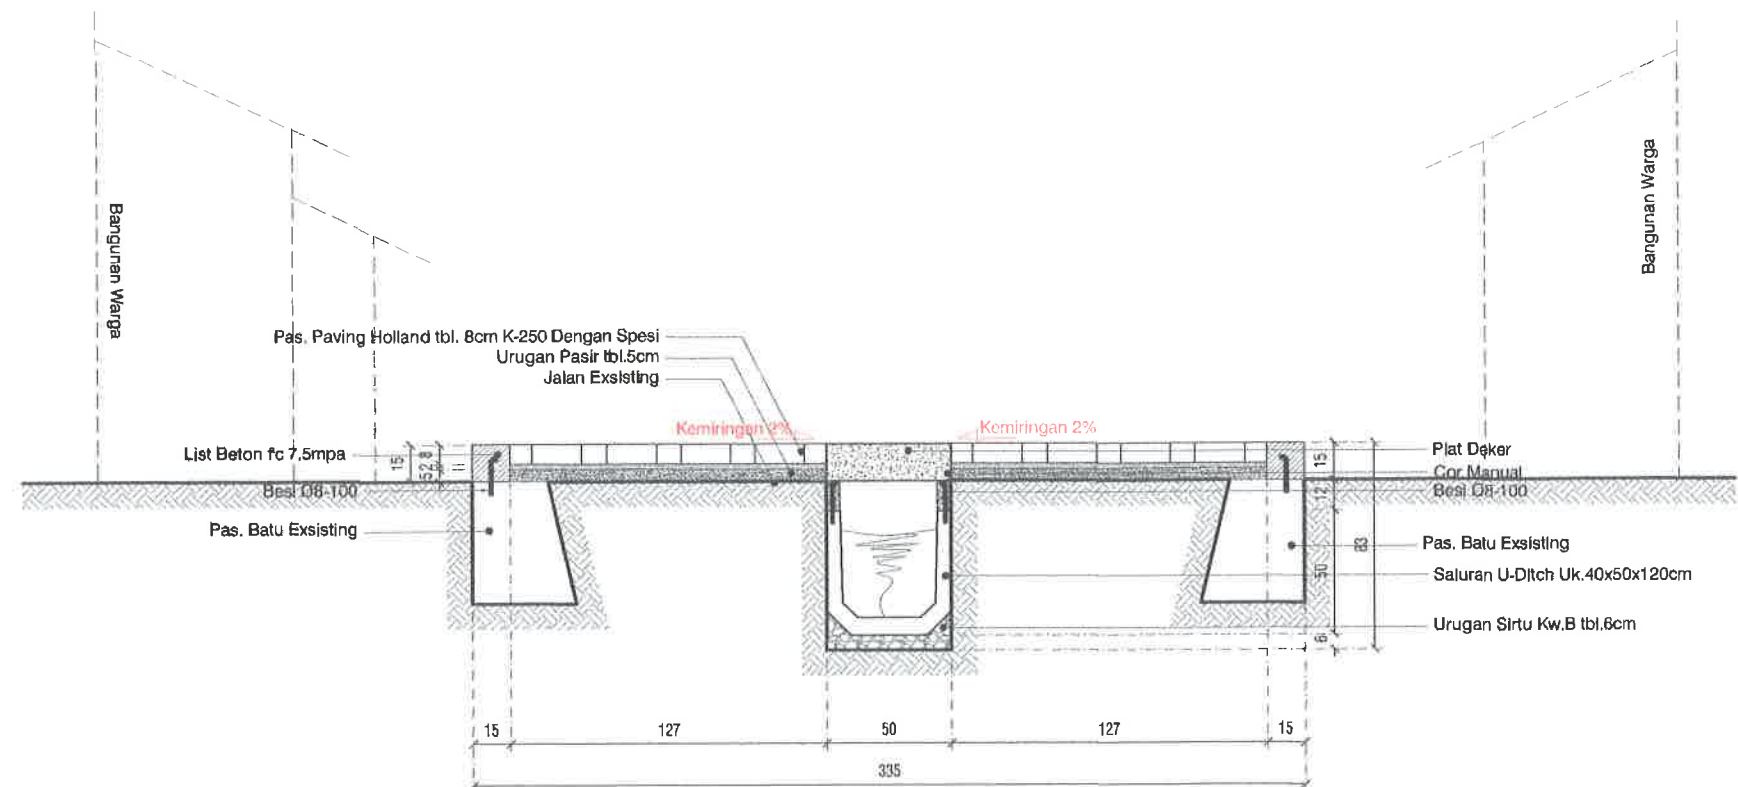

POTONGAN STA 0+300

SKALA 1 : 30



PEMERINTAH KOTA PEKALONGAN
DINAS PERUMAHAN RAKYAT DAN KAWASAN PERMUKIMAN
Jl. Singasari no.2 Kel. Podorejo Kec. Pekalongan Barat Telp. (0285) 422581

KEGIATAN :

PENINGKATAN KUALITAS KAWASAN PERMUKIMAN KUMUH DENGAN LUAS DIBAWAH 10 (SEPULUH) HA

SUB KEGIATAN :

PELAKSANAAN PEMBANGUNAN PEMUGARAN/PEREMAJAAN PERMUKIMAN KUMUH

PEKERJAAN :

PENINGKATAN KUALITAS JALAN DAN SALURAN DRAINASE LINGKUNGAN KAMPUNG CLUMPRIT RW 08 KELURAHAN DEGAYU

LOKASI : KOTA PEKALONGAN

TAHUN ANGGARAN : 2025

MENGETAHUI / MENYETUJUI :


KEPALA DINAS PERUMAHAN RAKYAT DAN KAWASAN PERMUKIMAN KOTA PEKALONGAN



ANDRIANTO, ST, MT
NIP. 19730111 199803 1 006

DIPERIKSA :

KEPALA BIDANG KAWASAN PERMUKIMAN DAN PERTANAHAN SELAKU PEJABAT PELAKSANA TEKNIS KEGIATAN/ (PPKOM) KOTA PEKALONGAN

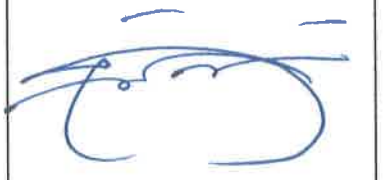

ROMI YULIANTO, ST
NIP. 19770722 199703 1 002

DIBUAT :

KONSULTAN PERENCANA CV. NIRMA Cipta



KUSBIYANTO, ST
DIREKTUR

LEMBAR JUMLAH LEMBAR

PEMERINTAH KOTA PEKALONGAN
DINAS PERUMAHAN RAKYAT DAN KAWASAN PERMUKIMAN
Jl. Singasari no 2 Kel. Podotuguh Kec. Pekalongan Barat Telp. (0285) 422581

PENINGKATAN KUALITAS KAWASAN
PERMUKIMAN KUMUH DENGAN LUAS
DIBAWAH 10 (SEPULUH) HA

PELAKSANAAN PEMBANGUNAN
PEMUGARAN/PEREMAJAAN PERMUKIMAN
KUMUH

PENINGKATAN KUALITAS JALAN DAN
SALURAN DRAINASE LINGKUNGAN KAMPUNG
CLUMPRIT RW 08 KELURAHAN DEGAYU

TAHUN ANGGARAN : 2025

KEPALA DINAS PERUMAHAN RAKYAT
DAN KAWASAN PERMUKIMAN
KOTA PEKALONGAN



ANDRIANTO, ST.MT

 NIP. 19730111 199803 1 000

KEPALA BIDANG KAWASAN PERMUKIMAN
DAN PERTANAHAN
SELAKU PEJABAT PELAKSANA TEKNIS
KEGIATAN/ (PPKOM)
KOTA PEKALONGAN


ROMI YULIANTO, ST
NIP. 19770722 199703 1 002

KONSULTAN PERENCANA
CV. NIRMA CIPTA

KONSULTAN PERENCANA
CV. NIRMA CIPTA


KUSBIYANTO, ST
DIREKTUR

LEMBAR	JUMLAH LEMBAR
--------	---------------

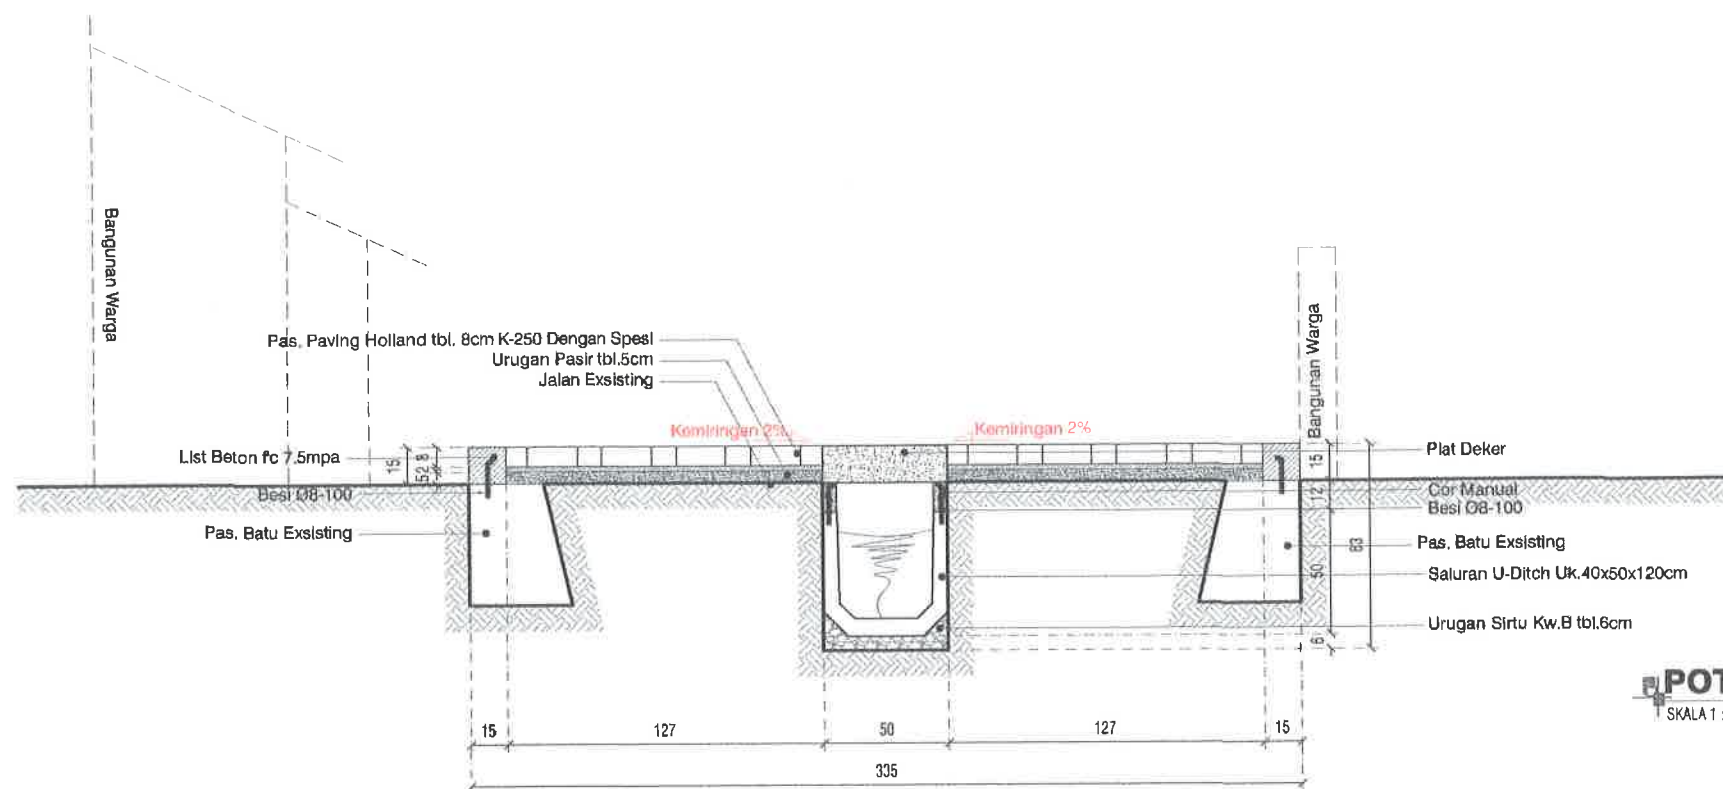


POTONGAN STA 0+325

SKALA 1 : 30

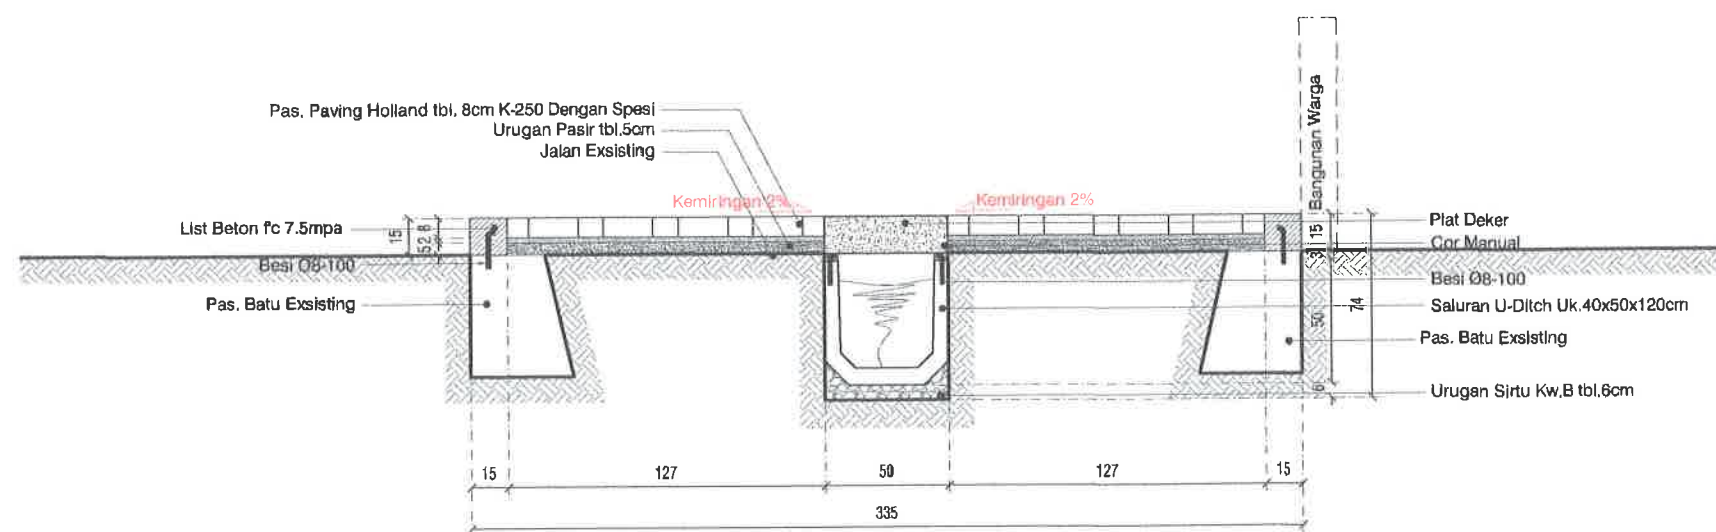

POTONGAN STA 0+346


SKALA 1 : 30

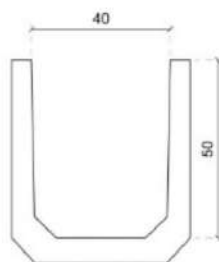

TAMPAK DEPAN



TAMPAK ATAS

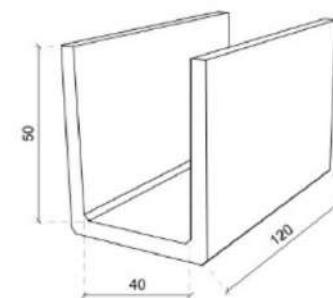

TAMPAK PERSPEKTIF

DETAIL U-DITCH 40cm x 50cm x 120cm

SKALA 1 : 15



PEMERINTAH KOTA PEKALONGAN
DINAS PERUMAHAN RAKYAT DAN KAWASAN PERMUKIMAN
Jl. Singaperbangsa no 2 Mei, Pedesuguh Kec. Pekalongan Barat Telp. (0285) 423581

KEGIATAN :

PENINGKATAN KUALITAS KAWASAN
PERMUKIMAN KUMUH DENGAN LUAS
DIBAWAH 10 (SEPULUH) HA

SUB KEGIATAN :

PELAKSANAAN PEMBANGUNAN
PEMUGARAN/PEREMAJAAN PERMUKIMAN
KUMUH

PEKERJAAN :

PENINGKATAN KUALITAS JALAN DAN
SALURAN DRAINASE LINGKUNGAN KAMPUNG
CLUMPRIT RW 08 KELURAHAN DEGAYU

LOKASI : KOTA PEKALONGAN

TAHUN ANGGARAN : 2024

MENGETAHUI / MENYETUJUI :

KEPALA DINAS PERUMAHAN RAKYAT
DAN KAWASAN PERMUKIMAN
KOTA PEKALONGAN

(Signature)
AMIRIANTO, ST.,MT
NIP. 19730111 199803 1 006

DIPERIKSA :

KEPALA BIDANG KAWASAN PERMUKIMAN
DAN PERTANAHAN
SELAKU PEJABAT PELAKSANA TEKNIS
KEGIATAN/ (PPKOM)
KOTA PEKALONGAN

(Signature)
ROMI YULIANTO, ST
NIP. 19770722 199703 1 002


DIBUAT :

KONSULTAN PERENCANA
CV. NIRMA Cipta

(Signature)
KUSBIYANTO, ST
DIREKTUR

LEMBAR

JUMLAH LEMBAR

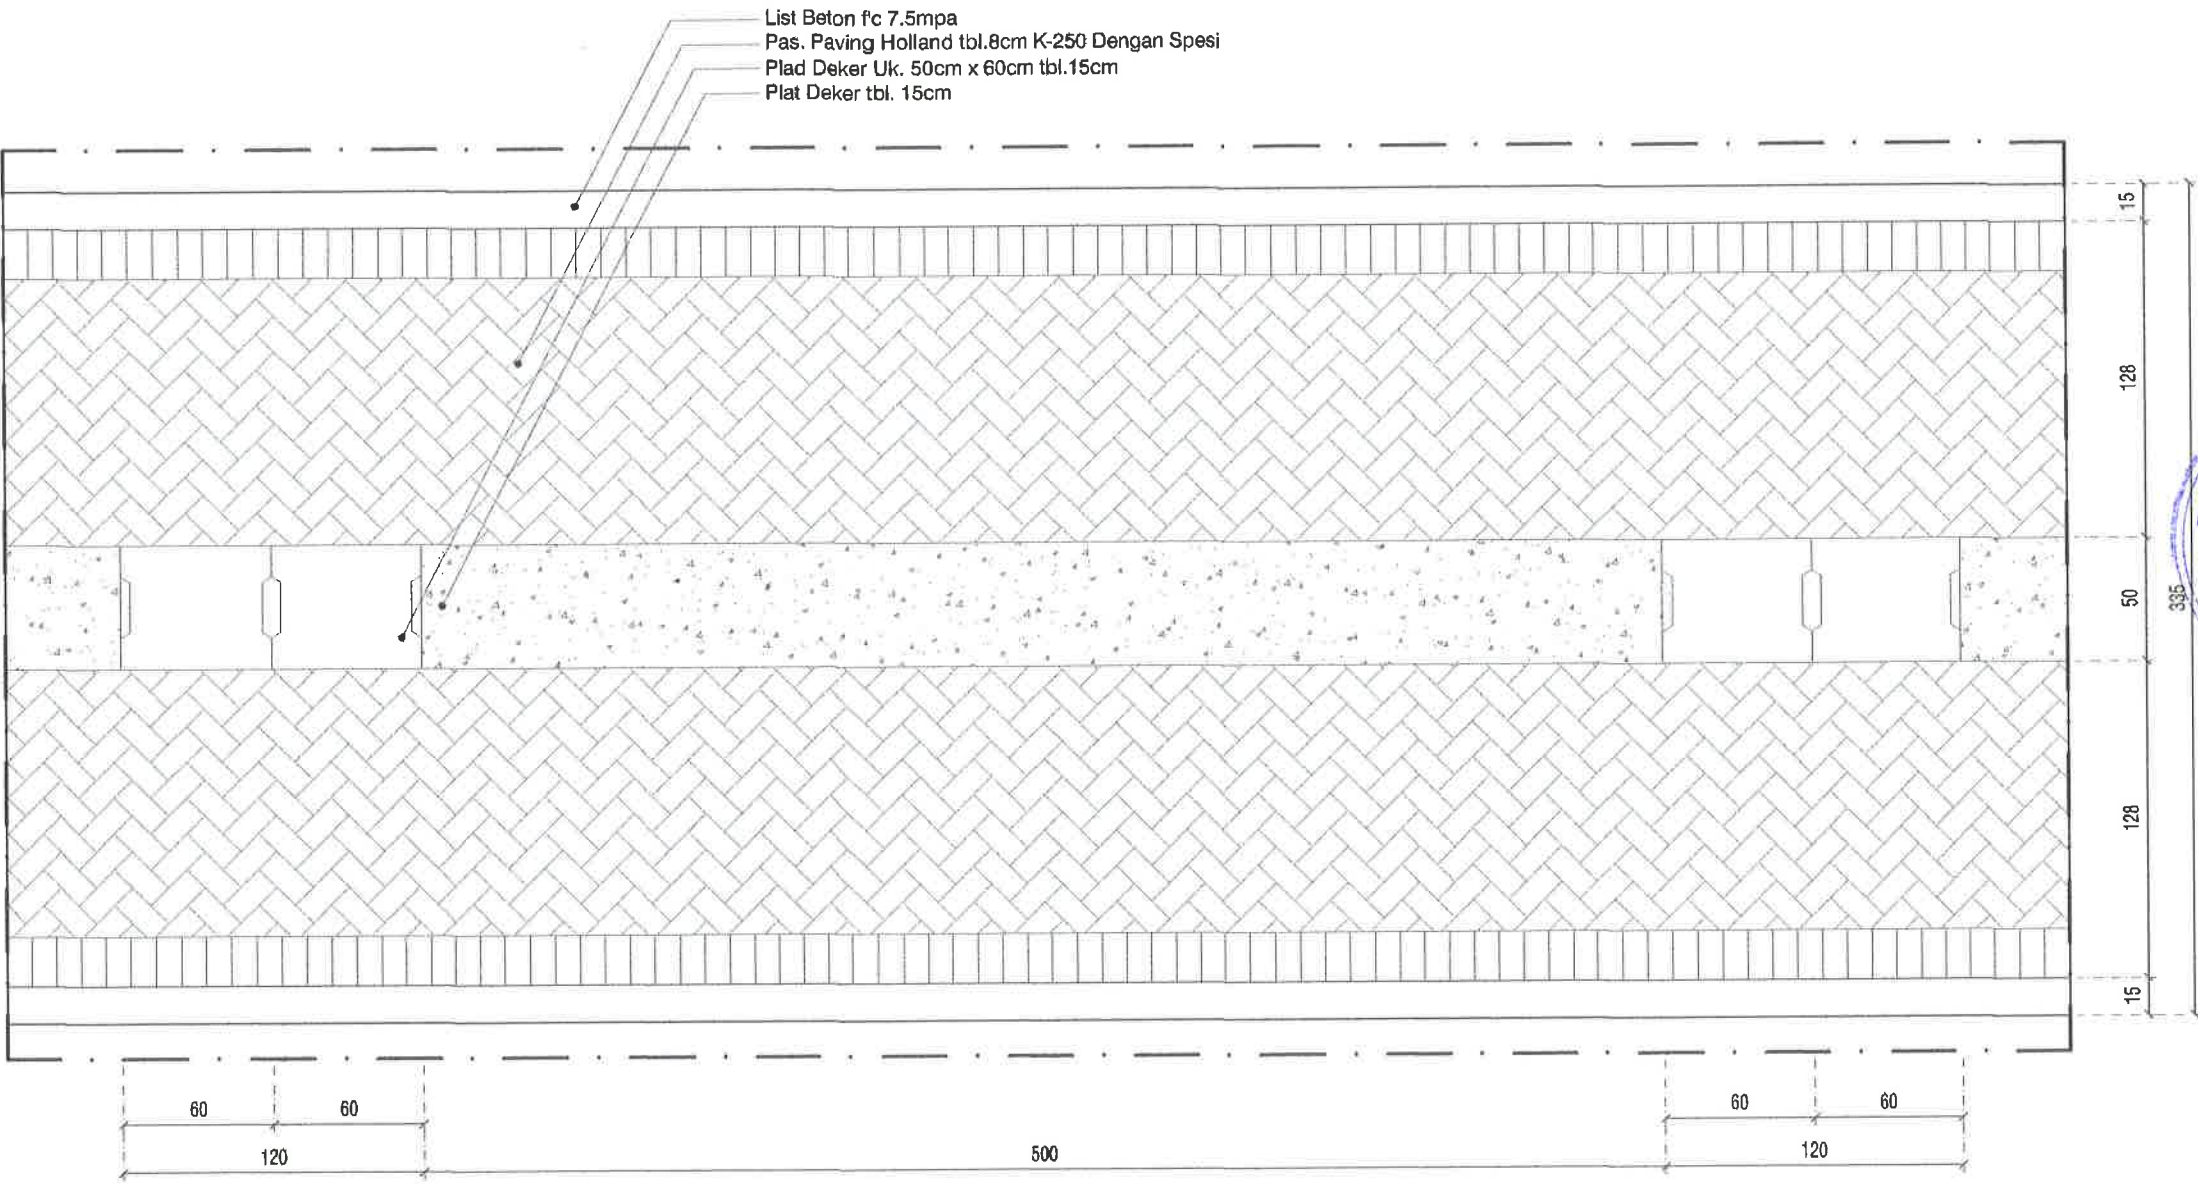

DETAIL MOTIF PAVING
SKALA 1 : 30



PEMERINTAH KOTA PEKALONGAN
DINAS PERUMAHAN RAKYAT DAN KAWASAN PERMUKIMAN
Jl. Singosari no 2 Kel. Podosugih Kec. Pekalongan Barat Telp. (0285) 422581

KEGIATAN :

PENINGKATAN KUALITAS KAWASAN
PERMUKIMAN KUMUH DENGAN LUAS
DIBAWAH 10 (SEPULUH) HA

SUB KEGIATAN :

PELAKSANAAN PEMBANGUNAN
PEMUGARAN/PEREMAJAAN PERMUKIMAN
KUMUH

PEKERJAAN :

PENINGKATAN KUALITAS JALAN DAN
SALURAN DRAINASE LINGKUNGAN KAMPUNG
CLUMPRIT RW 08 KELURAHAN DEGAYU

LOKASI : KOTA PEKALONGAN

TAHUN ANGGARAN : 2025

MENGETAHUI / MENYETUJUI :

KEPALA DINAS PERUMAHAN RAKYAT
DAN KAWASAN PERMUKIMAN
KOTA PEKALONGAN



ANDRIANTO, ST, MT
NIP. 19730111 199803 1 006

DIPERIKSA :

KEPALA BIDANG KAWASAN PERMUKIMAN
DAN PERTANAHAN
SELAKU PEJABAT PELAKSANA TEKNIS
KEGIATAN/ (PPKOM)
KOTA PEKALONGAN



ROMI YULIANTO, ST
NIP. 19770722 199703 1 002


DIBUAT :

KONSULTAN PERENCANA
CV. NIRMA CIPTA




KUSBIYANTO, ST
DIREKTUR


LEMBAR JUMLAH LEMBAR

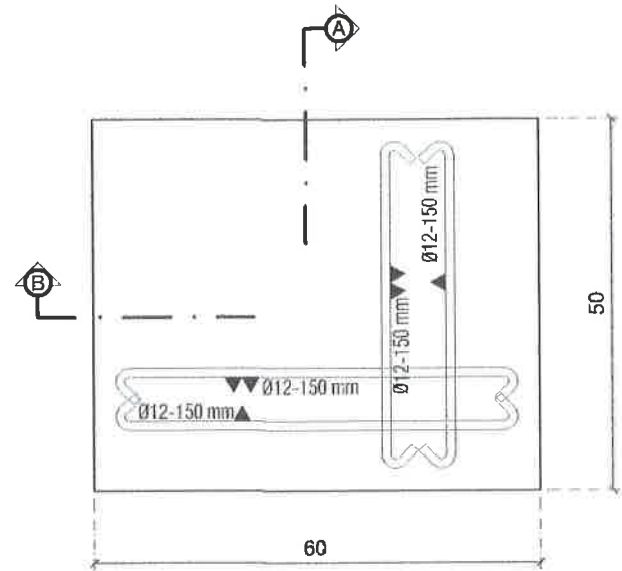

PLAT DEKER TAMPAK ATAS

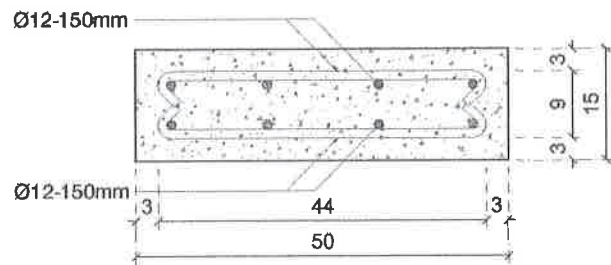

POTONGAN -A

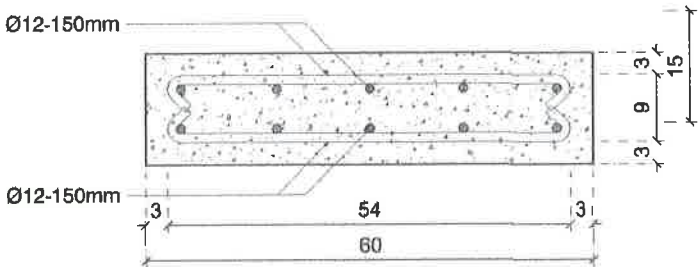

POTONGAN -B

DETAIL PLAT DEKER SALURAN

SKALA 1 : 10



PEMERINTAH KOTA PEKALONGAN

DINAS PERUMAHAN RAKYAT DAN KAWASAN PERMUKIMAN
Jl. Singosari no.2 Kel. Podosuyih Kec. Pekalongan Baral Telp. (0285) 422551

KEGIATAN :

PENINGKATAN KUALITAS KAWASAN
PERMUKIMAN KUMUH DENGAN LUAS
DIBAWAH 10 (SEPULUH) HA

SUB KEGIATAN :

PELAKSANAAN PEMBANGUNAN
PEMUGARAN/PEREMAJAAN PERMUKIMAN
KUMUH

PEKERJAAN :

PENINGKATAN KUALITAS JALAN DAN
SALURAN DRAINASE LINGKUNGAN KAMPUNG
CLUMPRIT RW 08 KELURAHAN DEGAYU

LOKASI : KOTA PEKALONGAN

TAHUN ANGGARAN : 2025

MENGETAHUI / MENSETUJUI :

KEPALA DINAS PERUMAHAN RAKYAT
DAN KAWASAN PERMUKIMAN
KOTA PEKALONGAN

ANDRIANTO, ST,MT
NIP. 19730111 199803 1 006

DIPERIKSA :

KEPALA BIDANG KAWASAN PERMUKIMAN
DAN PERTANAHAN
SELAKU PEJABAT PELAKSANA TEKNIS
KEGIATAN/ (PPKOM)
KOTA PEKALONGAN

ROMI YULIANTO, ST
NIP. 19770722 199703 1 002


DIBUAT :

KONSULTAN PERENCANA
CV. NIRMA CIPTA

KUSBIYANTO, ST
DIREKTUR

LEMBAR

JUMLAH LEMBAR

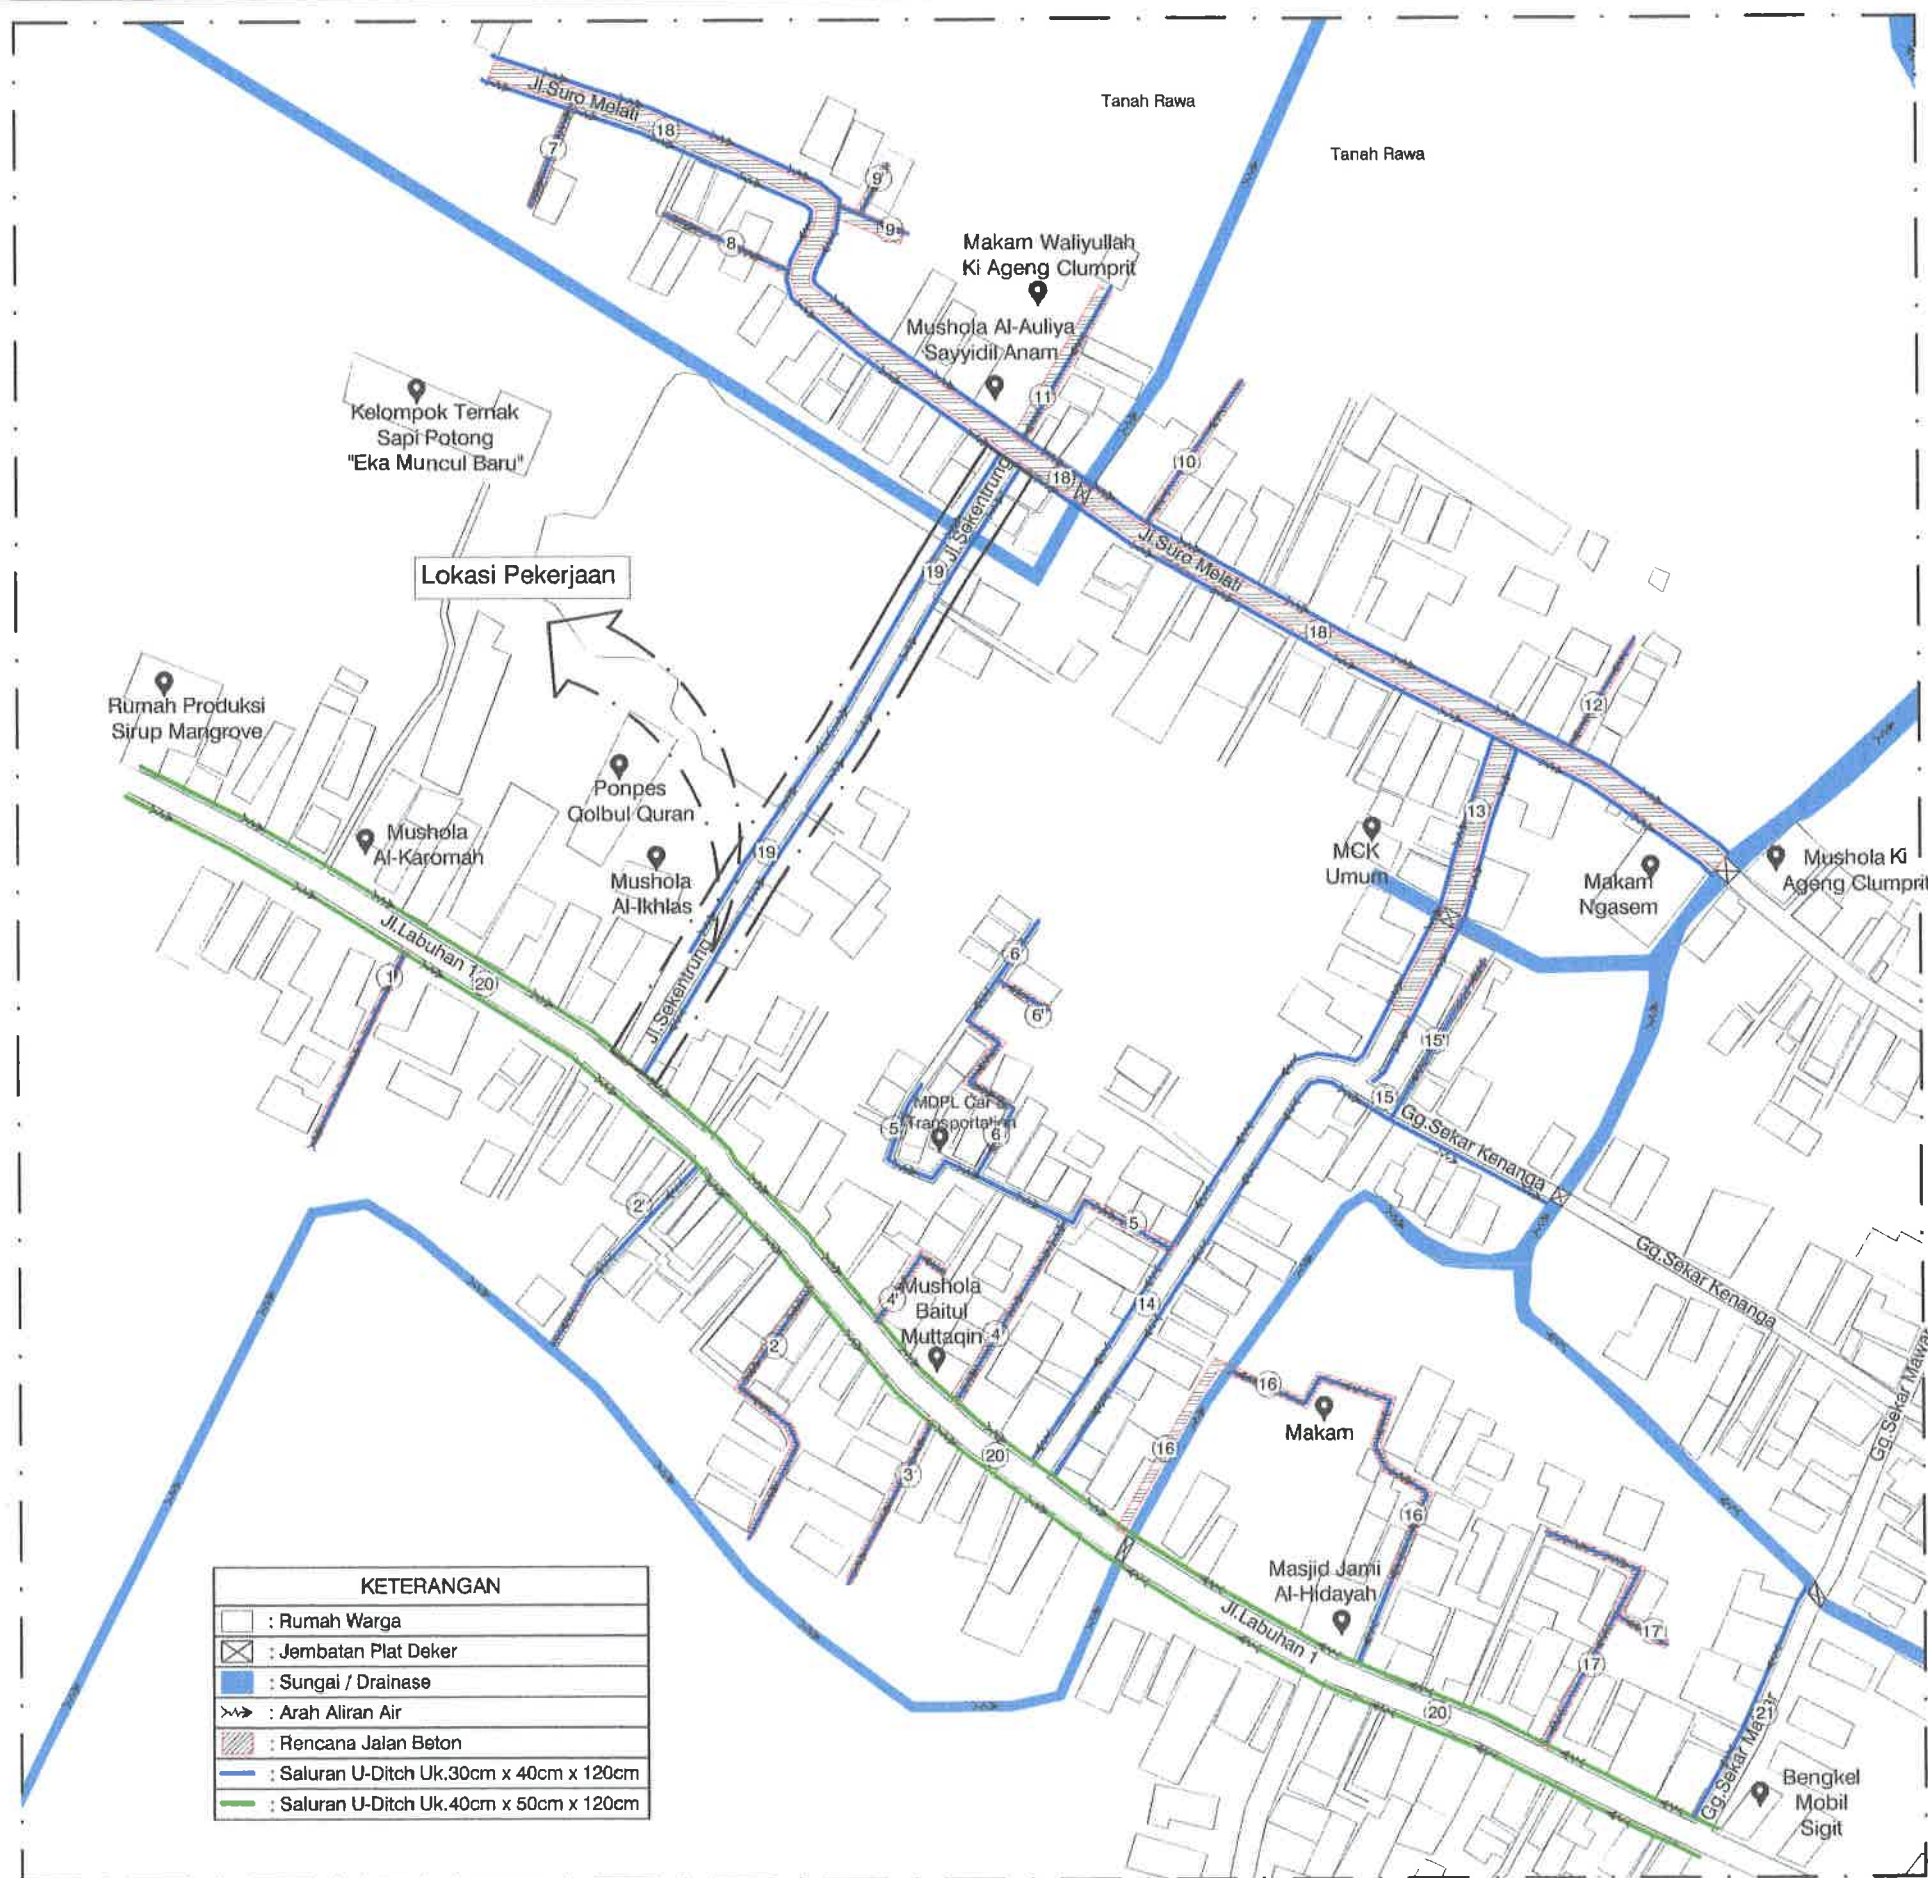

SITEPLAN RENCANA SALURAN DRAINASE RUAS 19

SKALA : NIS



PEMERINTAH KOTA PEKALONGAN
DINAS PERUMAHAN RAKYAT DAN KAWASAN PERMUKIMAN
Jl. Singasari no.2 Kel. Podosugih Kec. Pekalongan Barat Telp. (0285) 422581

KEGIATAN :

PENINGKATAN KUALITAS KAWASAN
PERMUKIMAN KUMUH DENGAN LUAS
DIBAWAH 10 (SEPULUH) HA

SUB KEGIATAN :

PELAKSANAAN PEMBANGUNAN
PEMUGARAN/PEREMAJAAN PERMUKIMAN
KUMUH

PEKERJAAN :

PENINGKATAN KUALITAS JALAN DAN
SALURAN DRAINASE LINGKUNGAN KAMPUNG
CLUMPRIT RW 08 KELURAHAN DEGAYU

LOKASI : KOTA PEKALONGAN

TAHUN ANGGARAN : 2024

MENGETAHUI / MENYETUJUI :

KEPALA DINAS PERUMAHAN RAKYAT
DAN KAWASAN PERMUKIMAN
KOTA PEKALONGAN

ANDRIANTO, ST.,MT
NIP. 19730111 199803 1 006

DIPERIKSA :

KEPALA BIDANG KAWASAN PERMUKIMAN
DAN PERTANAHAN
SELAKU PEJABAT PELAKSANA TEKNIS
KEGIATAN/ (PPKOM)
KOTA PEKALONGAN

ROMI YULIANTO, ST
NIP. 19770722 199703 1 002



DIBUAT :

KONSULTAN PERENCANA
CV. NIRMA CIPTA

KUSBIYANTO, ST
DIREKTUR

LEMBAR

JUMLAH LEMBAR

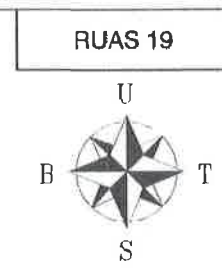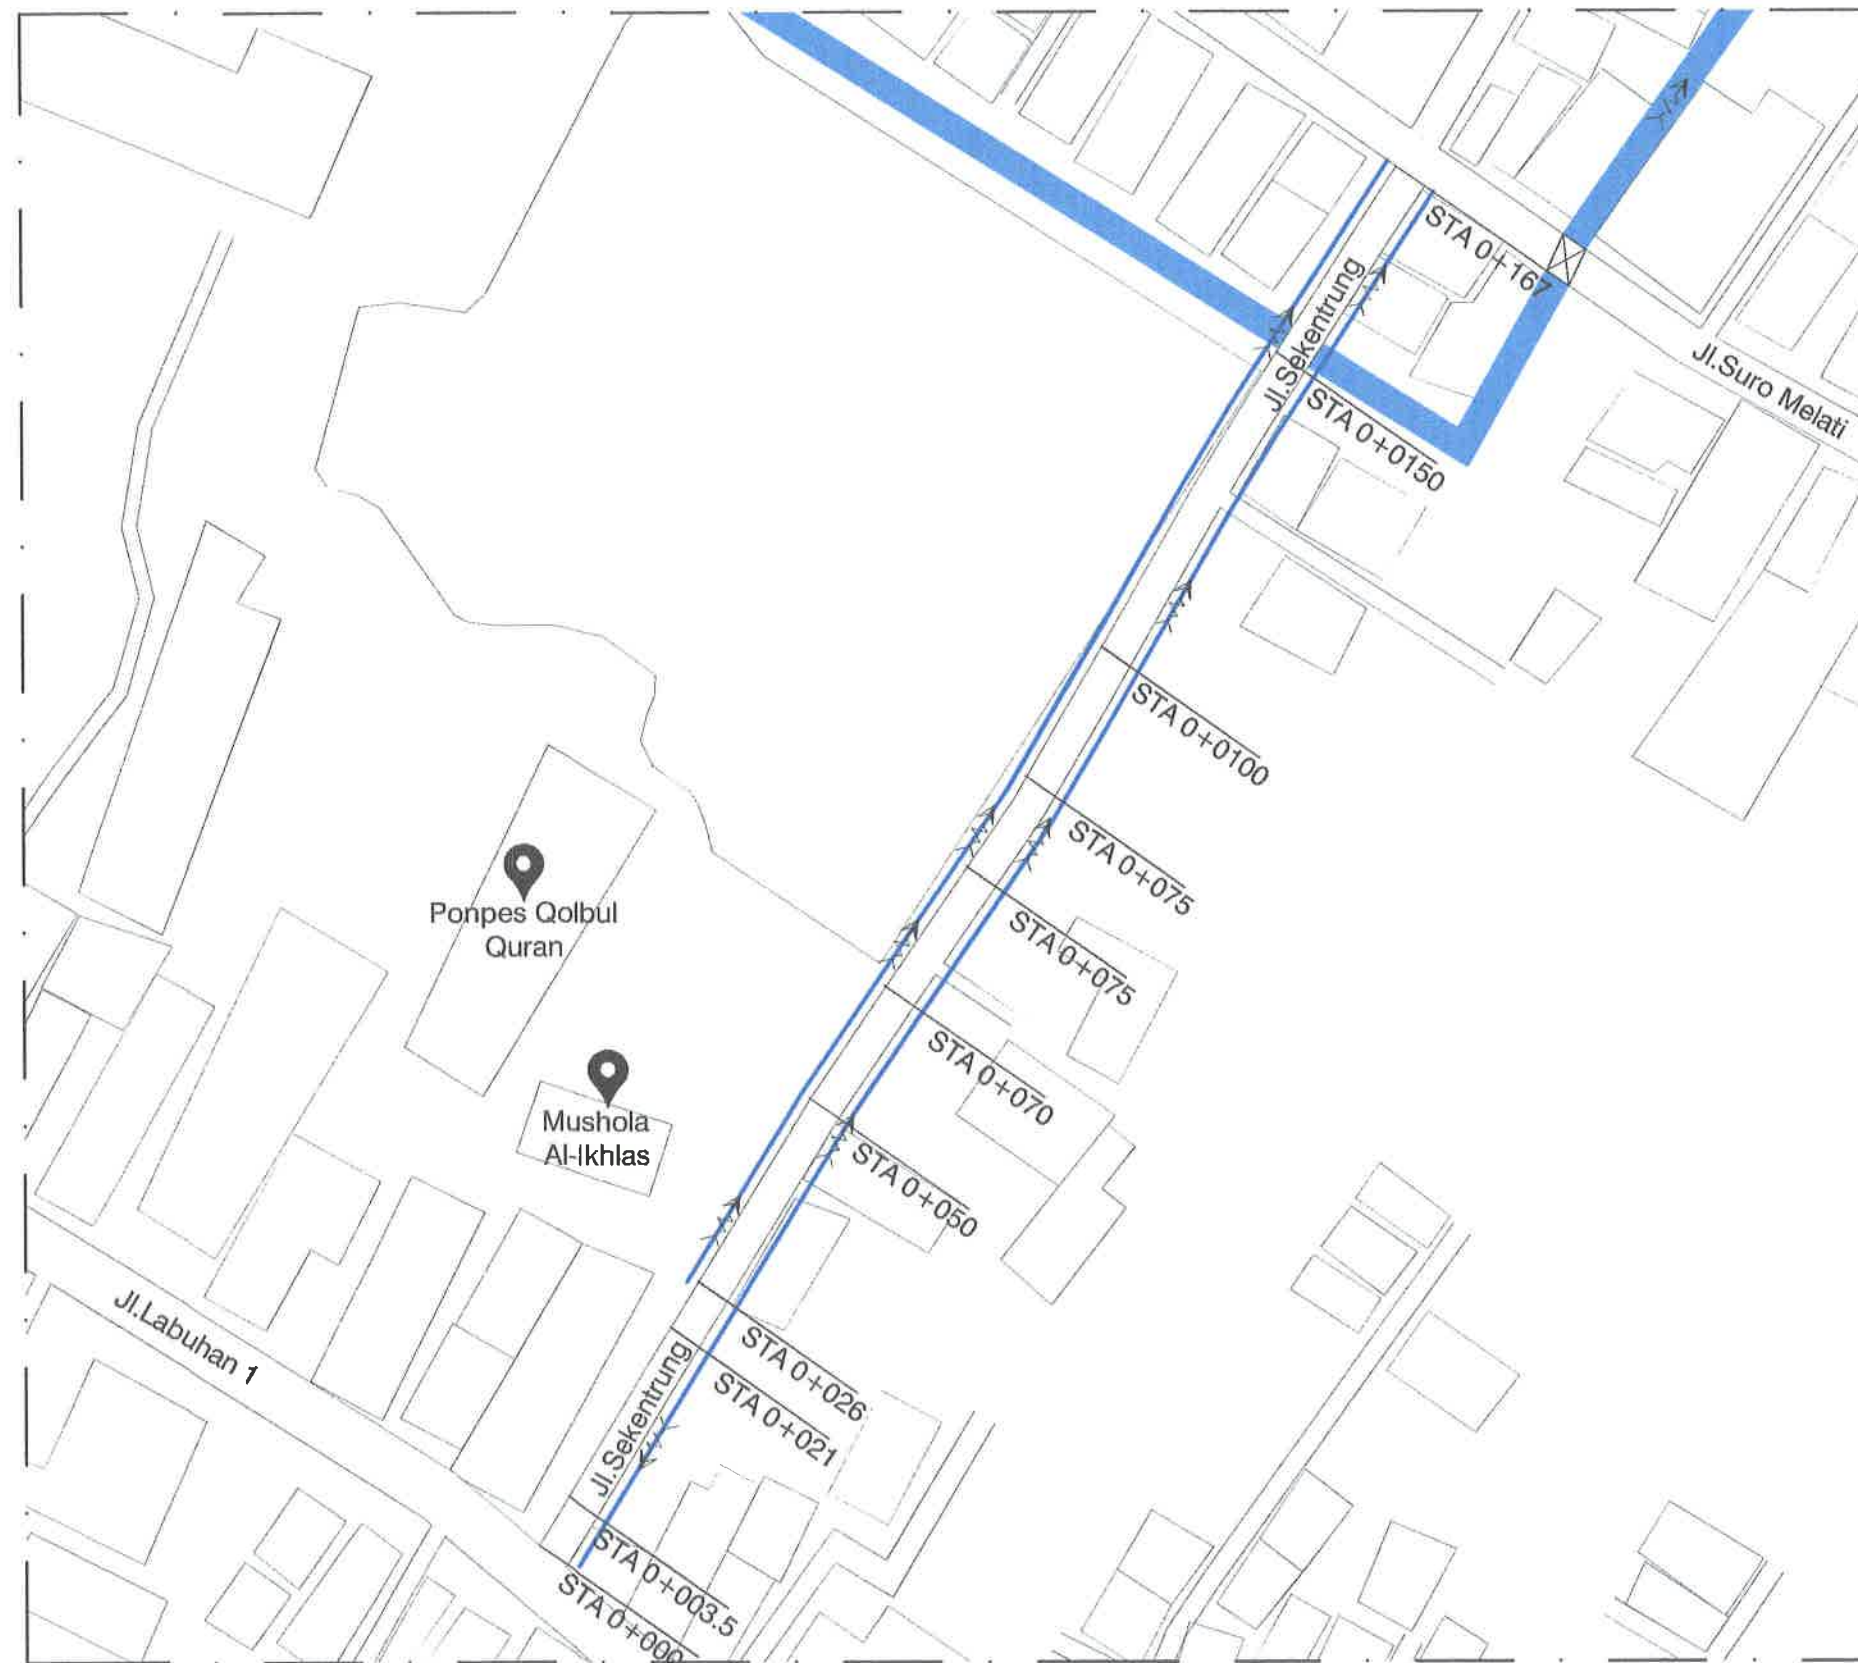

- Keterangan :**
- [Outline] : Rumah Warga
 - [Blue arrow] : Arah Aliran Air
 - [Dashed line] : Jalan Yang Tidak Dikerjakan
 - [Hatched area] : Jalan Yang Dikerjakan
 - [Blue line] : Saluran U-Ditch Uk.30cm x 40cm x 120cm

DENAH RENCANA RUAS 19
SKALA : Nis



PEMERINTAH KOTA PEKALONGAN
DINAS PERUMAHAN RAKYAT DAN KAWASAN PERMUKIMAN
Jl. Singasari no 2 Kel. Podosugih Kec. Pekalongan Barat Telp. (0285) 422501

KEGIATAN :
PENINGKATAN KUALITAS KAWASAN PERMUKIMAN KUMUH DENGAN LUAS DIBAWAH 10 (SEPULUH) HA

SUB KEGIATAN :
PELAKSANAAN PEMBANGUNAN PEMUGARAN/PEREMAJAAN PERMUKIMAN KUMUH

PEKERJAAN :
PENINGKATAN KUALITAS JALAN DAN SALURAN DRAINASE LINGKUNGAN KAMPUNG CLUMPRIT RW 08 KELURAHAN DEGAYU

LOKASI : KOTA PEKALONGAN

TAHUN ANGGARAN : 2024

MENGETAHUI / MENYETUJUI :

KEPALA DINAS PERUMAHAN RAKYAT DAN KAWASAN PERMUKIMAN
KOTA PEKALONGAN

ANDRIANTO, ST.,MT
NIP. 19730111 199803 1 006


DIPERIKSA :
KEPALA BIDANG KAWASAN PERMUKIMAN DAN PERTANAHAN
SELAKU PEJABAT PELAKSANA TEKNIS KEGIATAN/ (PPKOM)
KOTA PEKALONGAN

ROMI YULIANTO, ST
NIP. 19770722 199703 1 002


DIBUAT :
KONSULTAN PERENCANA
CV. NIRMA CIPTA

KUSBIYANTO, ST
DIREKTUR

LEMBAR	JUMLAH LEMBAR

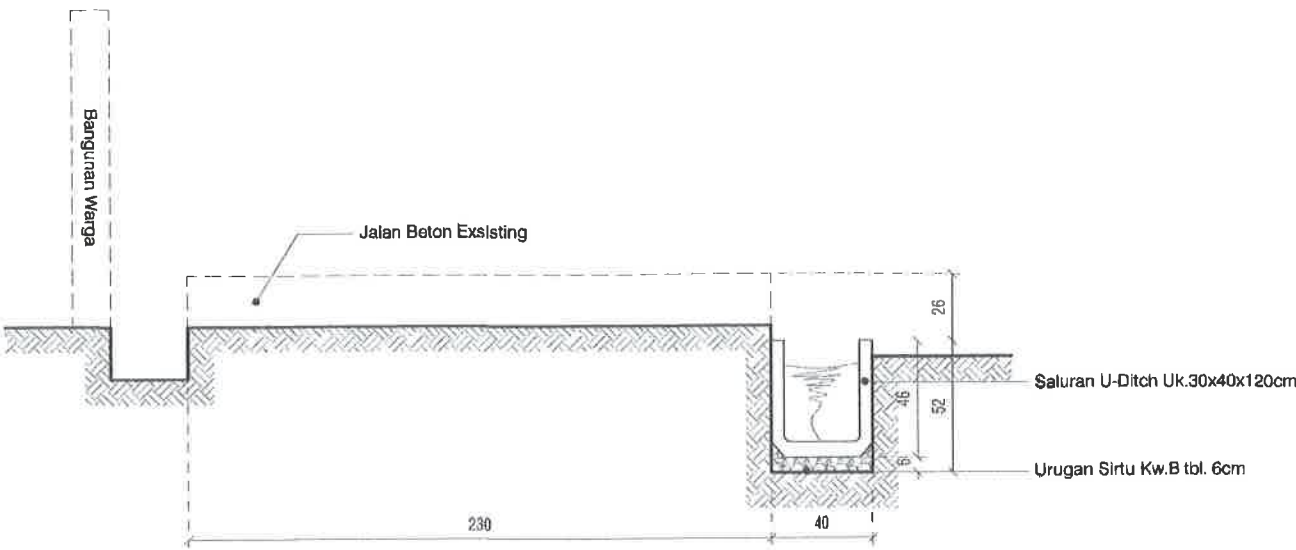

POTONGAN STA 0+000
SKALA 1 : 30

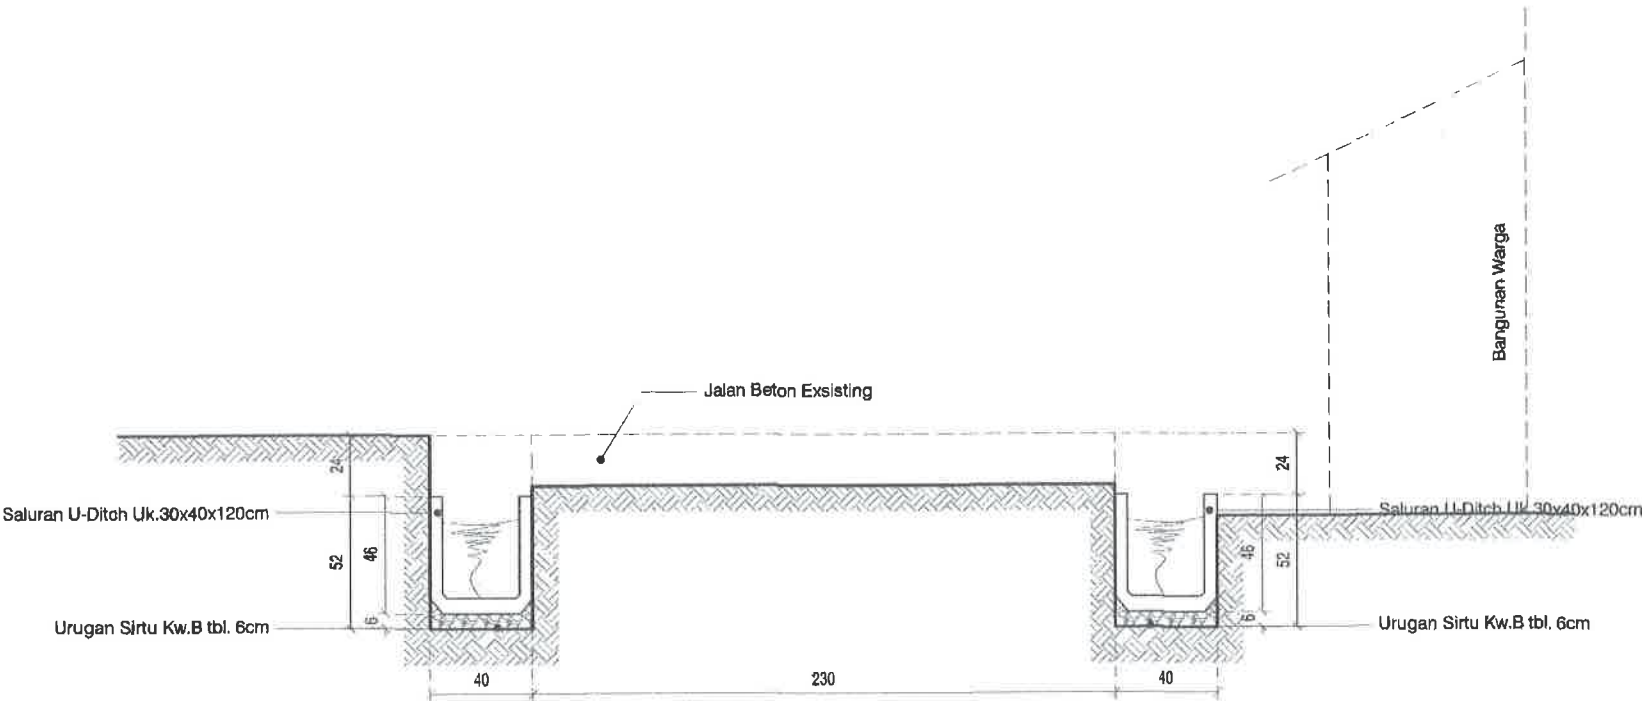

POTONGAN STA 0+021
SKALA 1 : 30



PEMERINTAH KOTA PEKALONGAN
DINAS PERUMAHAN RAKYAT DAN KAWASAN PERMUKIMAN
Jl. Singasari no 2 Kel. Podangreh Kec. Pekalongan Barat Telp. (0285) 422501

KEGIATAN :

PENINGKATAN KUALITAS KAWASAN
PERMUKIMAN KUMUH DENGAN LUAS
DIBAWAH 10 (SEPULUH) HA

SUB KEGIATAN :

PELAKSANAAN PEMBANGUNAN
PEMUGARAN/PEREMAJAAN PERMUKIMAN
KUMUH

PEKERJAAN :

PENINGKATAN KUALITAS JALAN DAN
SALURAN DRAINASE LINGKUNGAN KAMPUNG
CLUMPRIT RW 08 KELURAHAN DEGAYU

LOKASI : KOTA PEKALONGAN

TAHUN ANGGARAN : 2024

MENGETAHUI / MENYETUJUI :

KEPALA DINAS PERUMAHAN RAKYAT
DAN KAWASAN PERMUKIMAN
KOTA PEKALONGAN

ANDRIANTO, ST.,MT
NIP. 19780111 199803 1 006

DIPERIKSA :

KEPALA BIDANG KAWASAN PERMUKIMAN
DAN PERTANAHAN
SELAKU PEJABAT PELAKSANA TEKNIS
KEGIATAN/ (PPKOM)
KOTA PEKALONGAN

ROMI YULIANTO, ST
NIP. 19770722 199703 1 002

DIBUAT :

KONSULTAN PERENCANA
CV. NIRMA CIPTA

KUSBIYANTO, ST
DIREKTUR

LEMBAR JUMLAH LEMBAR



PEMERINTAH KOTA PEKALONGAN
DINAS PERUMAHAN RAKYAT DAN KAWASAN PERMUKIMAN
Jl. Singapersari no 2 Kel. Podosugih Kec. Pekalongan Barat Telp. (0285) 422581

KEGIATAN :

PENINGKATAN KUALITAS KAWASAN
PERMUKIMAN KUMUH DENGAN LUAS
DIBAWAH 10 (SEPULUH) HA

SUB KEGIATAN :

PELAKSANAAN PEMBANGUNAN
PEMUGARAN/PEREMAJAAN PERMUKIMAN
KUMUH

PEKERJAAN :

PENINGKATAN KUALITAS JALAN DAN
SALURAN DRAINASE LINGKUNGAN KAMPUNG
CLUMPRIT RW 08 KELURAHAN DEGAYU

LOKASI : KOTA PEKALONGAN

TAHUN ANGGARAN : 2024

MENGETAHUI / MENSETUJUI :


KEPALA DINAS PERUMAHAN RAKYAT
DAN KAWASAN PERMUKIMAN
KOTA PEKALONGAN



ANDRIANTO, ST.,MT
NIP. 19730111 199803 1 006

DIPERIKSA :

KEPALA BIDANG KAWASAN PERMUKIMAN
DAN PERTANAHAN
SELAKU PEJABAT PELAKSANA TEKNIS
KEGIATAN/ (PPKOM)
KOTA PEKALONGAN

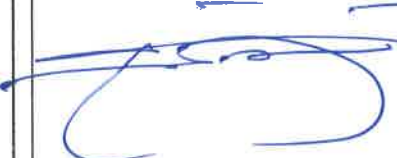

ROMI YULIANTO, ST
NIP. 19770722 199703 1 002

DIBUAT :


KONSULTAN PERENCANA
CV. NIRMA CIPTA



KUSBIYANTO, ST
DIREKTUR


LEMBAR

JUMLAH LEMBAR

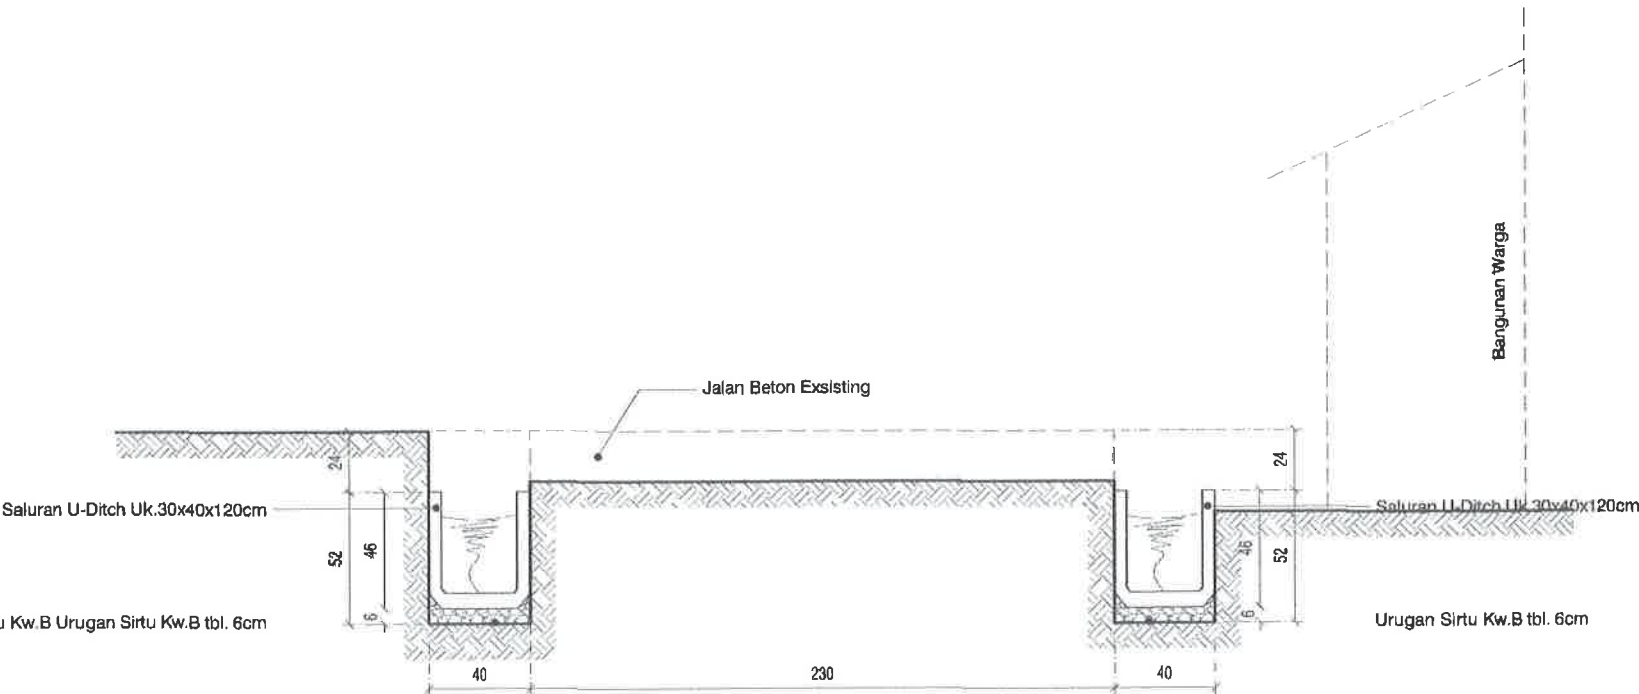

POTONGAN STA 0+026

SKALA 1 : 30

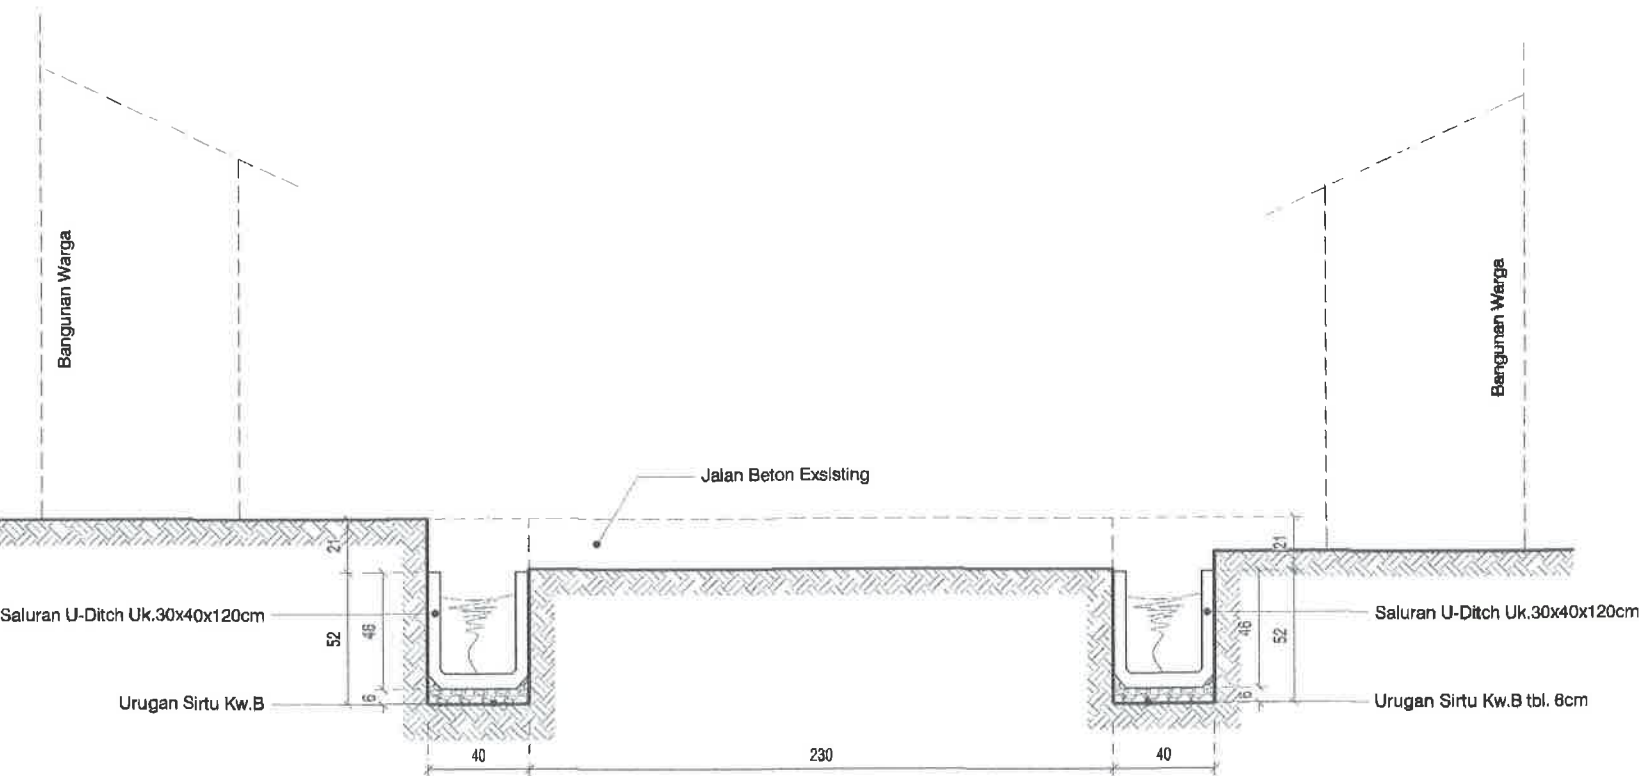

POTONGAN STA 0+050

SKALA 1 : 30

PEMERINTAH KOTA PEKALONGAN
DINAS PERUMAHAN RAKYAT DAN KAWASAN PERMUKIMAN
Jl. Singasari no 2 Kel. Podosugih Kec. Pekalongan Barat Telp. (0285) 422581

PENINGKATAN KUALITAS KAWASAN
PERMUKIMAN KUMUH DENGAN LUAS
DIBAWAH 10 (SEPULUH) HA

PELAKSANAAN PEMBANGUNAN
PEMUGARAN/PEREMAJAAN PERMUKIMAN
KUMUH

PENINGKATAN KUALITAS JALAN DAN
SALURAN DRAINASE LINGKUNGAN KAMPUNG
CLUMPRIT RW 08 KELURAHAN DEGAYU

TAHUN ANGGARAN : 2024

KEPALA DINAS PERUMAHAN RAKYAT
DAN KAWASAN PERMUKIMAN
KOTA PEKALONGAN

SKALA 1 : 30


NIP. 19730111 199803 1 006

KEPALA BIDANG KAWASAN PERMUKIMAN
DAN PERTANAHAN
SELAKU PEJABAT PELAKSANA TEKNIK
KEGIATAN/ (PPKOM)
KOTA PEKALONGAN

NIP. 19770722 199703 1 002

KONSULTAN PERENCANA
CV. NIRMA Cipta

LEMBAR	JUMLAH LEMBAR
--------	---------------

 



PEMERINTAH KOTA PEKALONGAN
DINAS PERUMAHAN RAKYAT DAN KAWASAN PERMUKIMAN
Jl. Singasari no 2 Kel. Podosugih Kec. Pekalongan Barat Telp. (0285) 422581

KEGIATAN :

PENINGKATAN KUALITAS KAWASAN
PERMUKIMAN KUMUH DENGAN LUAS
DIBAWAH 10 (SEPULUH) HA

SUB KEGIATAN :

PELAKSANAAN PEMBANGUNAN
PEMUGARAN/PEREMAJAAN PERMUKIMAN
KUMUH

PEKERJAAN :

PENINGKATAN KUALITAS JALAN DAN
SALURAN DRAINASE LINGKUNGAN KAMPUNG
CLUMPRIT RW 08 KELURAHAN DEGAYU

LOKASI : KOTA PEKALONGAN

TAHUN ANGGARAN : 2024

MENGETAHUI / MENSETUJUI :

KEPALA DINAS PERUMAHAN RAKYAT
DAN KAWASAN PERMUKIMAN
KOTA PEKALONGAN

ANORIANTO, ST, MT
NIP. 19730111 199803 1 006

DIPERIKSA :

KEPALA BIDANG KAWASAN PERMUKIMAN
DAN PERTANAHAN
SELAKU PEJABAT PELAKSANA TEKNIS
KEGIATAN/ (PPKOM)
KOTA PEKALONGAN

ROMI YULIANTO, ST
NIP. 19770722 199703 1 002



DIBUAT :

KONSULTAN PERENCANA
CV. NIRMA CIPTA

KUSBIYANTO, ST
DIREKTUR

LEMBAR

JUMLAH LEMBAR

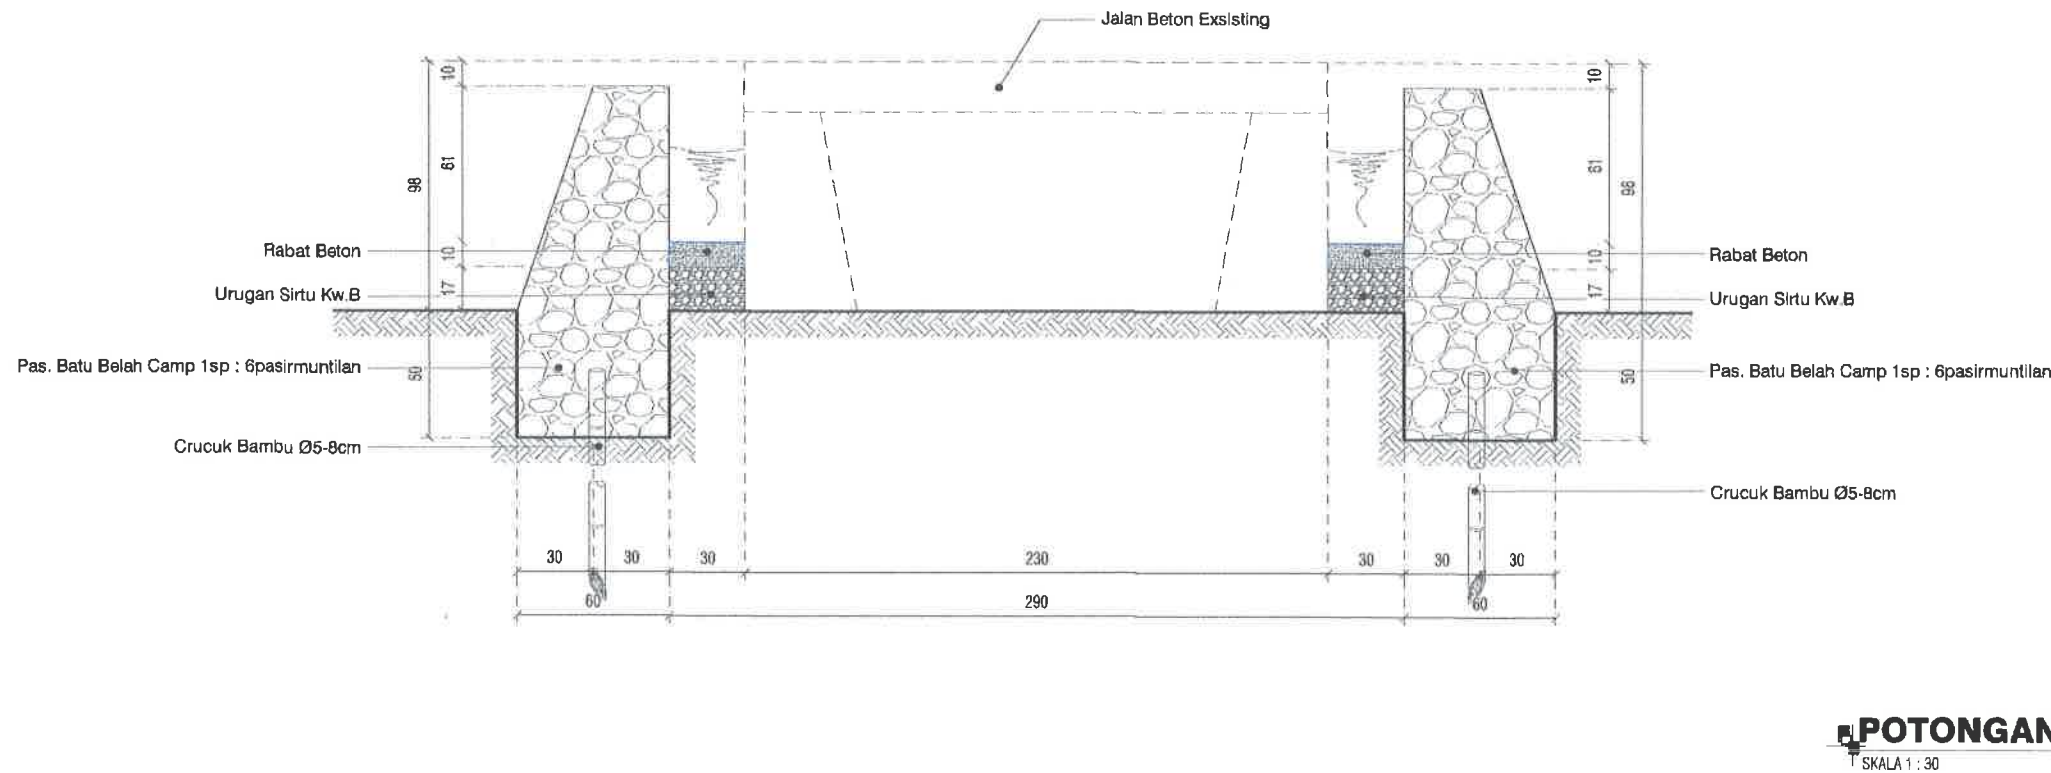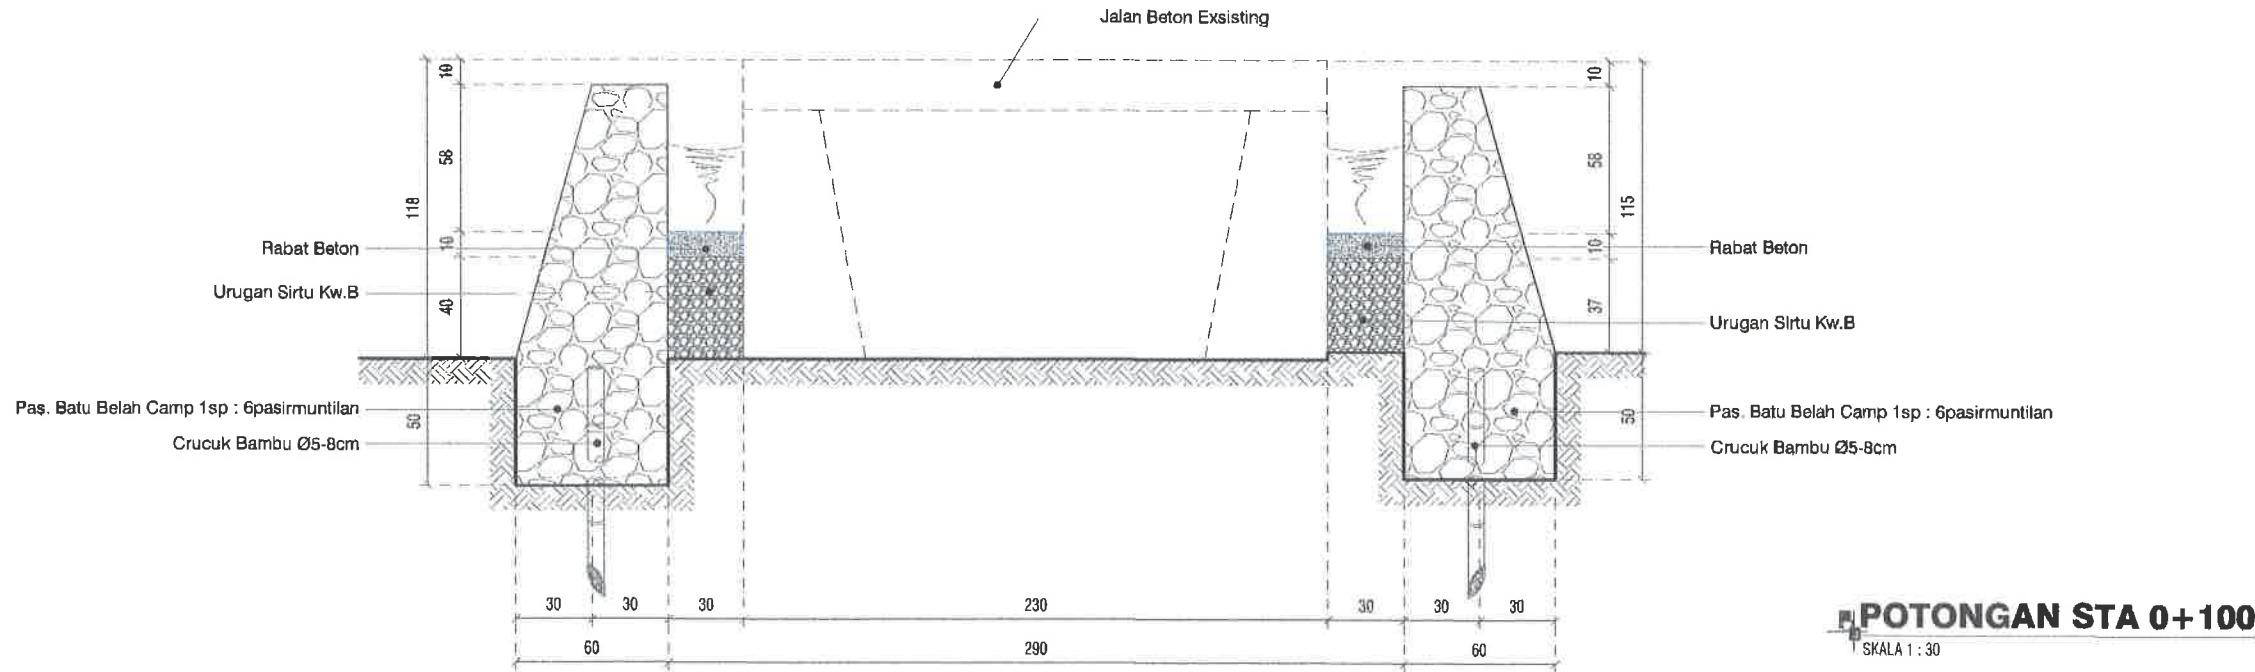



PEMERINTAH KOTA PEKALONGAN
DINAS PERUMAHAN RAKYAT DAN KAWASAN PERMUKIMAN
Jl. Singosari no 2 Kel. Podosugih Kec. Pekalongan Barat Telp. (0285) 422581

KEGIATAN :

PENINGKATAN KUALITAS KAWASAN
PERMUKIMAN KUMUH DENGAN LUAS
DIBAWAH 10 (SEPULUH) HA

SUB KEGIATAN :

PELAKSANAAN PEMBANGUNAN
PEMUGARAN/PEREMAJAAN PERMUKIMAN
KUMUH

PEKERJAAN :

PENINGKATAN KUALITAS JALAN DAN
SALURAN DRAINASE LINGKUNGAN KAMPUNG
CLUMPRIT RW 08 KELURAHAN DEGAYU

LOKASI : KOTA PEKALONGAN

TAHUN ANGGARAN : 2024

MENGETAHUI / MENYETUJUI :

KEPALA DINAS PERUMAHAN RAKYAT
DAN KAWASAN PERMUKIMAN
KOTA PEKALONGAN

PEMERINTAH KOTA
DINPERKUM
PEKALONGAN
ANDRIANTO, ST.,MT
NIP. 19730111 199803 1 006

DIPERIKSA :

KEPALA BIDANG KAWASAN PERMUKIMAN
DAN PERTANAHAN
SELAKU PEJABAT PELAKSANA TEKNIS
KEGIATAN/ (PPKOM)
KOTA PEKALONGAN


ROMI YULIANTO, ST
NIP. 19770722 199703 1 002

DIBUAT :


KONSULTAN PERENCANA
CV. NIRMA CIPTA

KUSBIYANTO, ST
DIREKTUR


LEMBAR JUMLAH LEMBAR

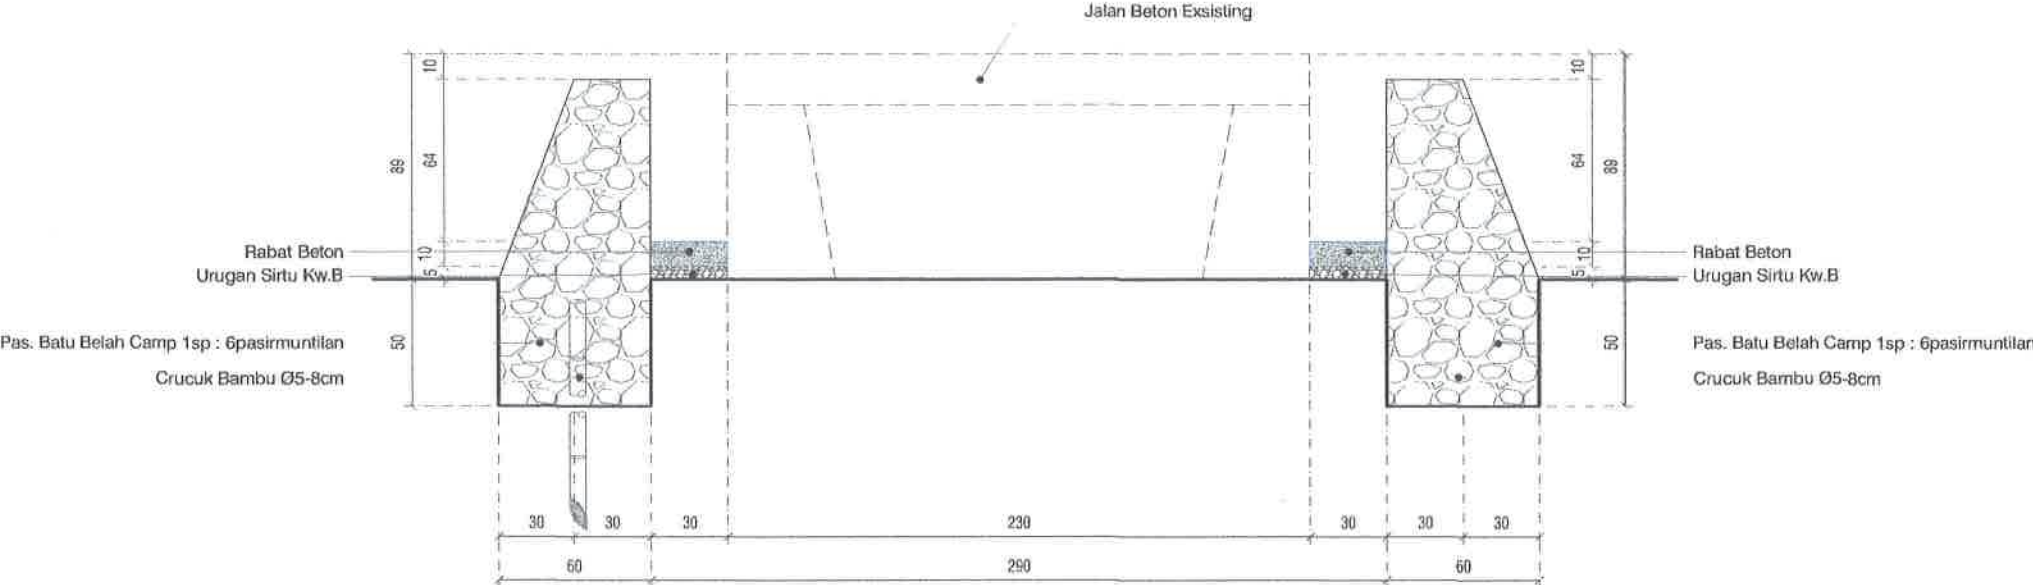

POTONGAN STA 0+150
SKALA 1 : 30

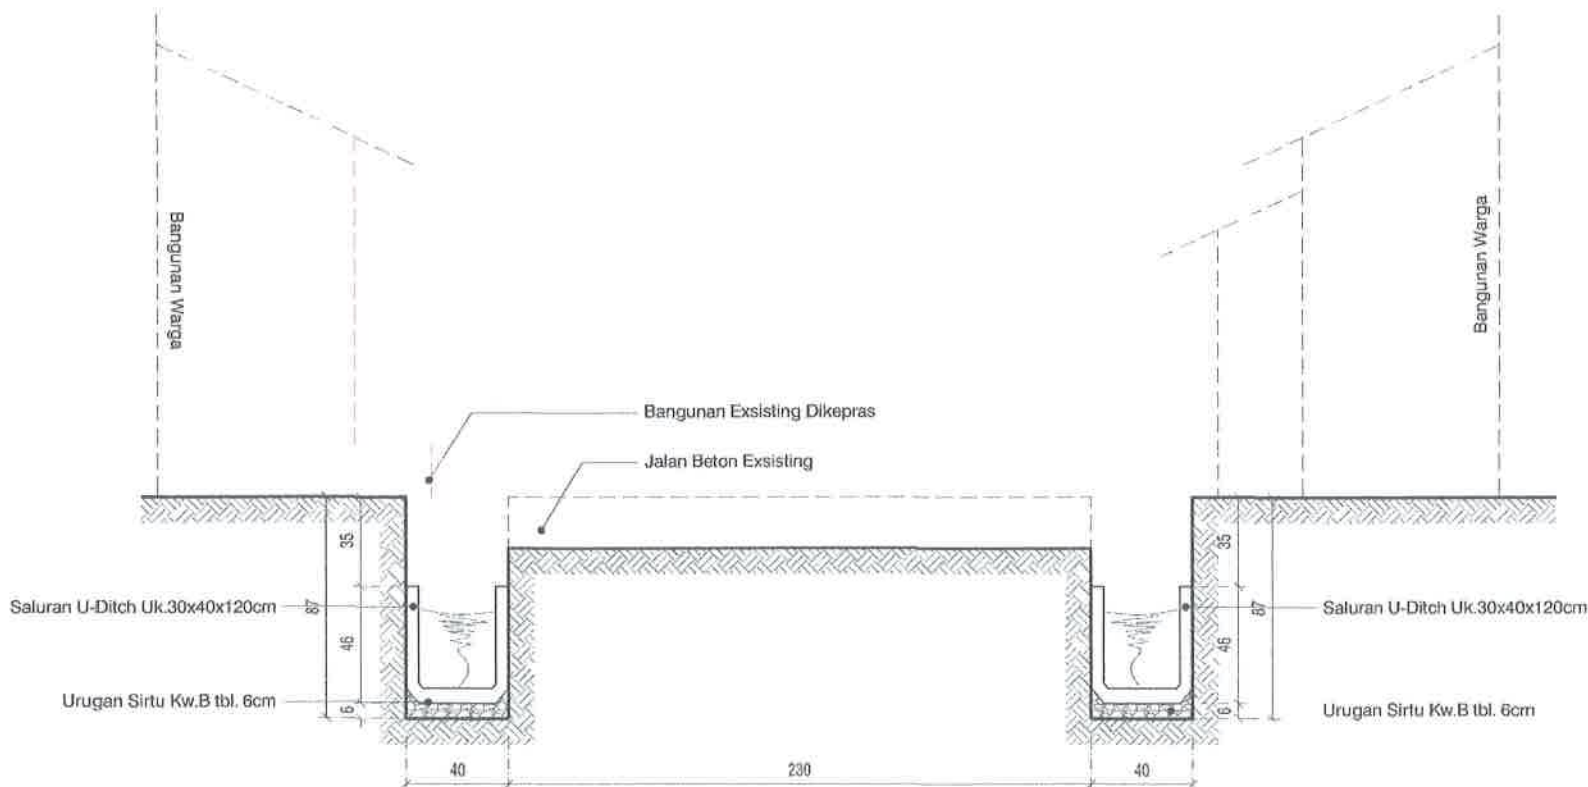


POTONGAN STA 0+0167
SKALA 1 : 30

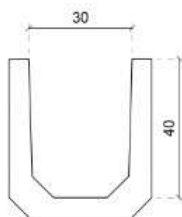

TAMPAK DEPAN



TAMPAK ATAS

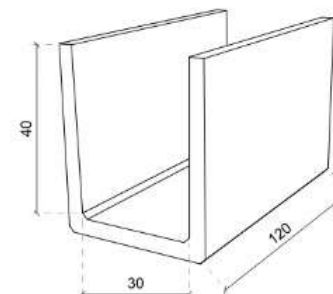

TAMPAK PERSPEKTIF

DETAIL U-DITCH 30cm x 40cm x 120cm
SKALA 1 : 15



PEMERINTAH KOTA PEKALONGAN
DINAS PERUMAHAN RAKYAT DAN KAWASAN PERMUKIMAN
Jl. Diponegoro no 2 Kel. Pongreh Kidul Kec. Pekalongan Kota Pekalongan 52014

KEGIATAN :

PENINGKATAN KUALITAS KAWASAN
PERMUKIMAN KUMUH DENGAN LUAS
DIBAWAH 10 (SEPULUH) HA

SUB KEGIATAN :

PELAKSANAAN PEMBANGUNAN
PEMUGARAN/PEREMAJAAN PERMUKIMAN
KUMUH

PEKERJAAN :

PENINGKATAN KUALITAS JALAN DAN
SALURAN DRAINASE LINGKUNGAN KAMPUNG
CLUMPRIT RW 08 KELLURAHAN DEGAYU

LOKASI : KOTA PEKALONGAN

TAHUN ANGGARAN : 2024

MENGETAHUI / MENYETUJUI :

KEPALA DINAS PERUMAHAN RAKYAT
DAN KAWASAN PERMUKIMAN
KOTA PEKALONGAN

(Signature)
ANDRIANTO, ST, MT
NIP. 19730111 199803 1 006

DIPERIKSA :

KEPALA BIDANG KAWASAN PERMUKIMAN
DAN PERTANAHAN
SELAKU PEJABAT PELAKSANA TEKNIS
KEGIATAN/ (PPKOM)
KOTA PEKALONGAN

(Signature)



ROMI YULIANTO, ST
NIP. 19770722 199703 1 002

DIBUAT :

KONSULTAN PERENCANA
CV. NIRMA CIPTA

(Signature)
KUSBIYANTO, ST
DIREKTUR

LEMBAR JUMLAH LEMBAR

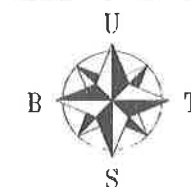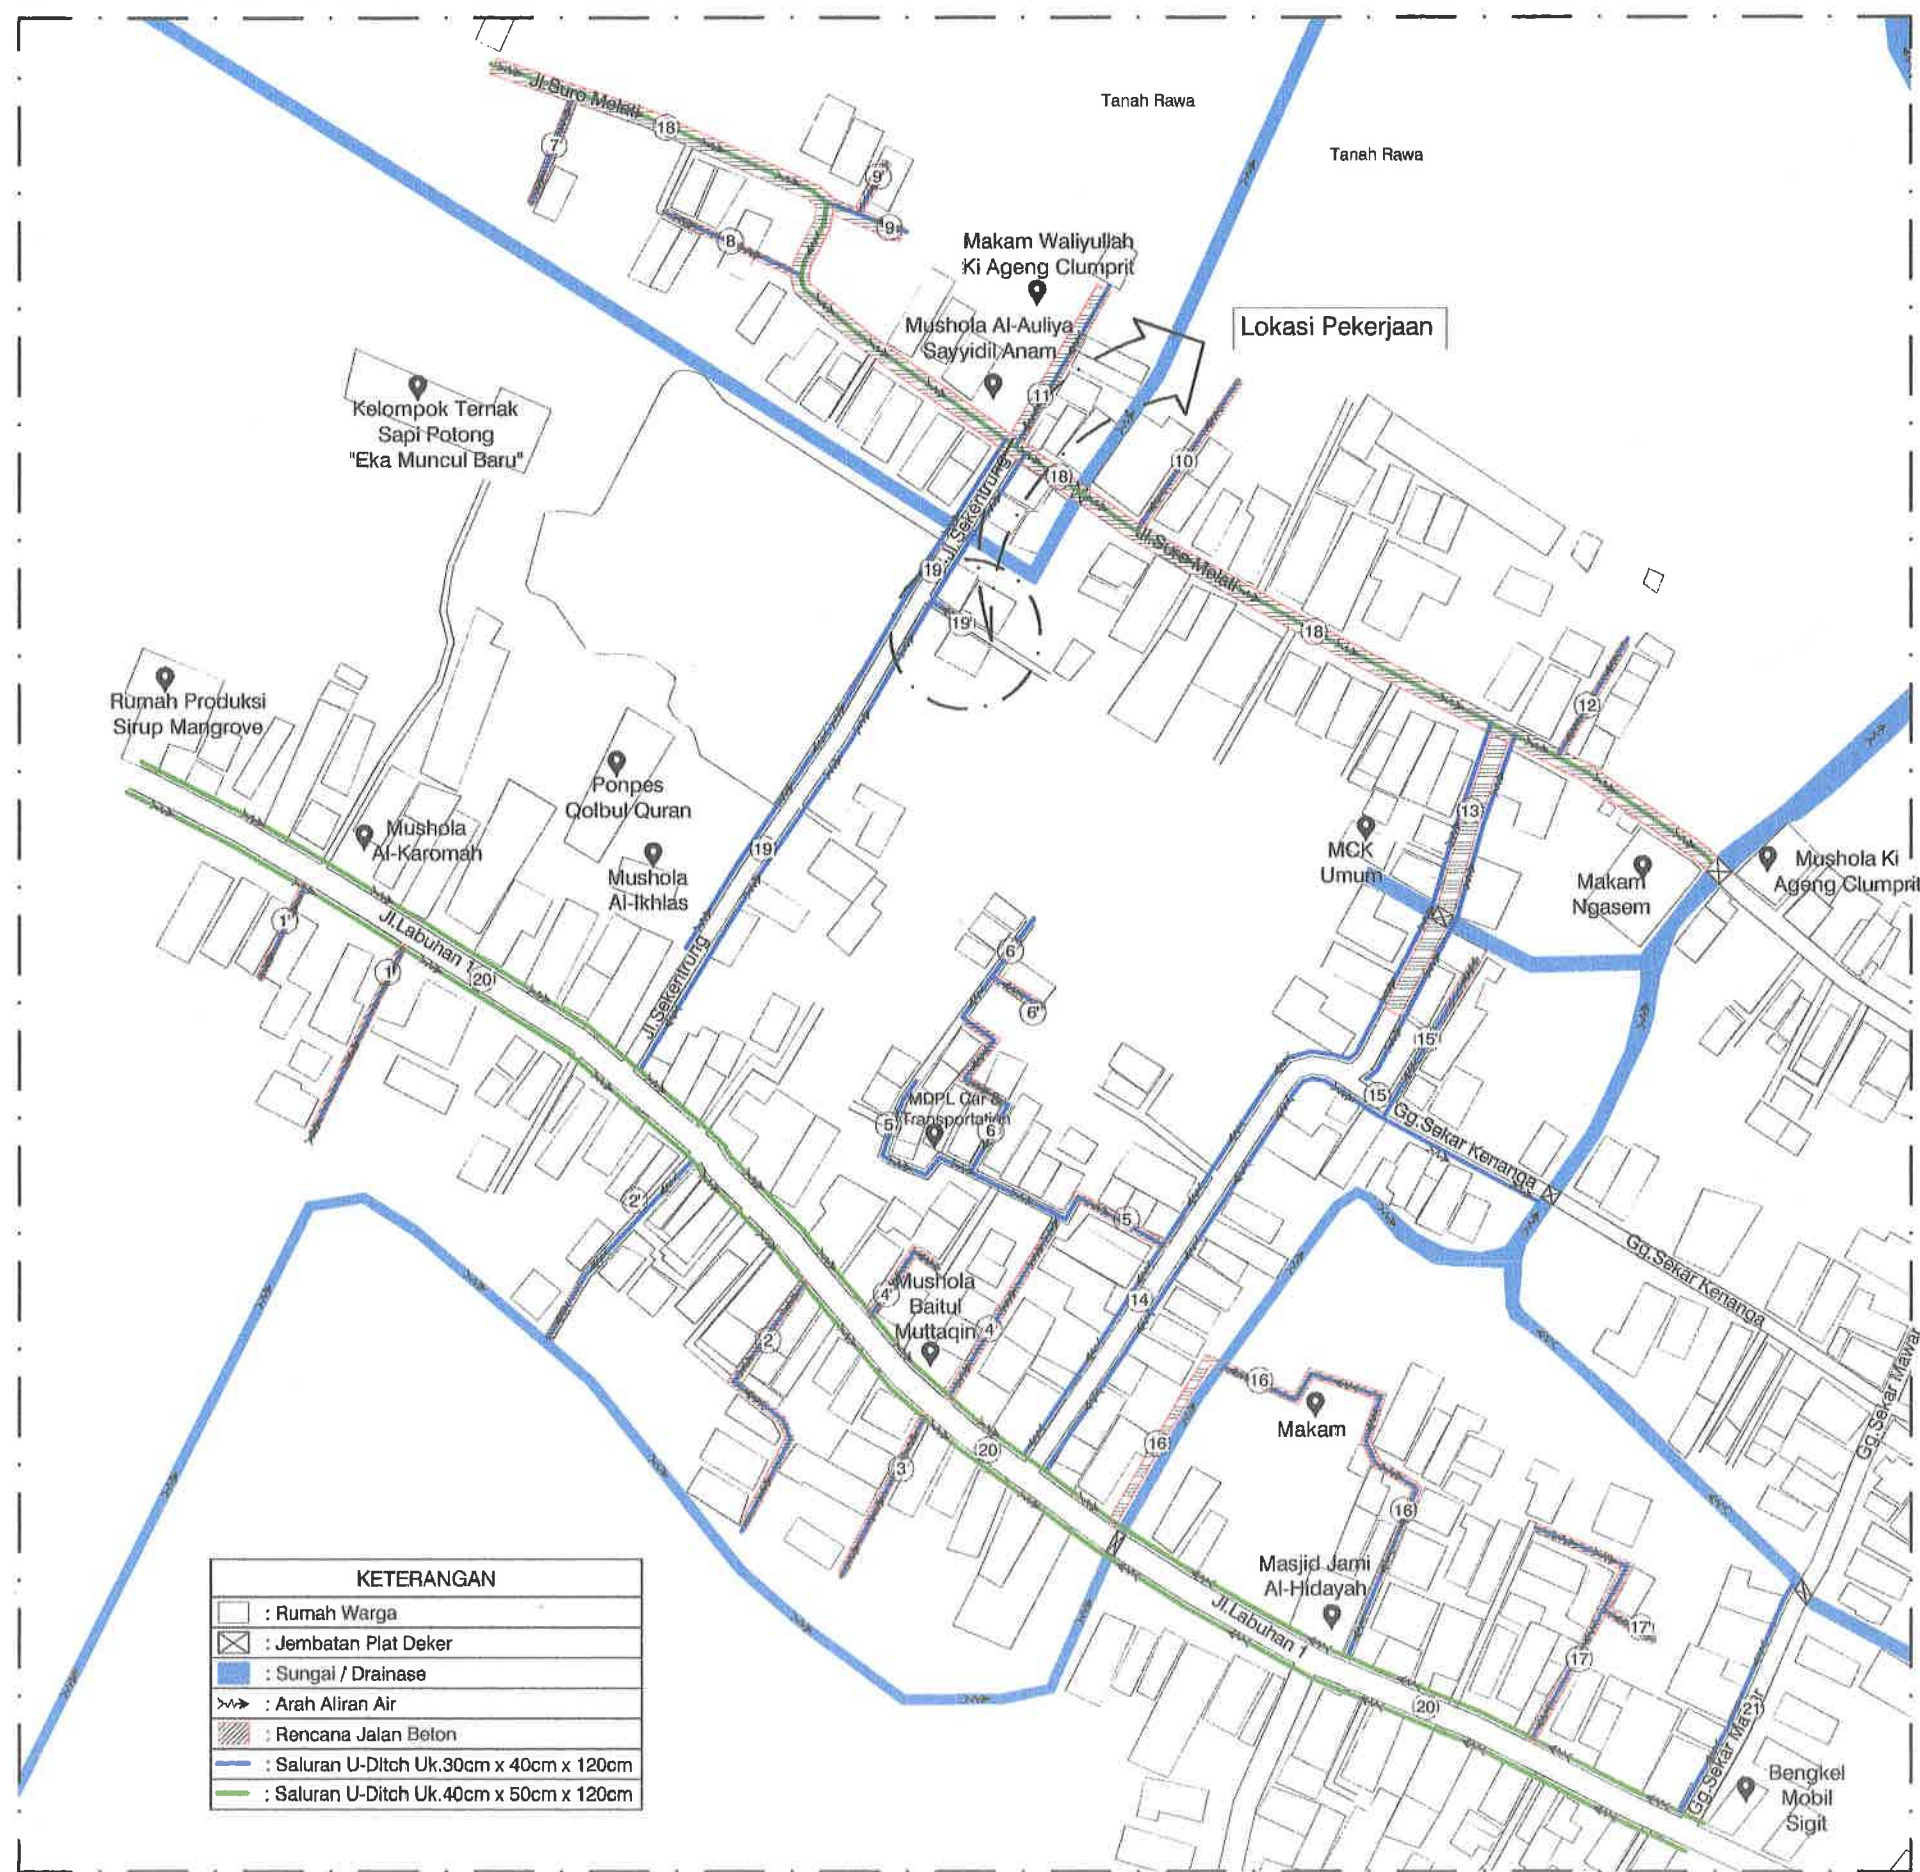

PEMERINTAH KOTA PEKALONGAN
DINAS PERUMAHAN RAKYAT DAN KAWASAN PERMUKIMAN
Jl. Singosari no.2 Kel. Padosugih Kec. Pekalongan Barat Telp. (0285) 422581

KEGIATAN :

PENINGKATAN KUALITAS KAWASAN
PERMUKIMAN KUMUH DENGAN LUAS
DIBAWAH 10 (SEPULUH) HA

SUB KEGIATAN :

PELAKSANAAN PEMBANGUNAN
PEMUGARAN/PEREMAJAAN PERMUKIMAN
KUMUH

PEKERJAAN :

PENINGKATAN KUALITAS JALAN DAN
SALURAN DRAINASE LINGKUNGAN KAMPUNG
CLUMPRIT RW 08 KELURAHAN DEGAYU

LOKASI : KOTA PEKALONGAN

TAHUN ANGGARAN : 2025

MENGETAHUI / MENYETUJUI :

KEPALA DINAS PERUMAHAN RAKYAT
DAN KAWASAN PERMUKIMAN
KOTA PEKALONGAN

ANDRIANTO, ST.,MT
NIP. 19730111 199803 1 006

DIPERIKSA :

KEPALA BIDANG KAWASAN PERMUKIMAN
DAN PERTANAHAN
SELAKU PEJABAT PELAKSANA TEKNIS
KEGIATAN/ (PPKOM)
KOTA PEKALONGAN

ROMI YULIANTO, ST
NIP. 19770722 199703 1 002

DIBUAT :



KONSULTAN PERENCANA
CV. NIRMA CIPTA

KUSBYANTO, ST
DIREKTUR

LEMBAR JUMLAH LEMBAR

SITEPLAN RENCANA SALURAN DRAINASE RUAS 19'

SKALA : Nis

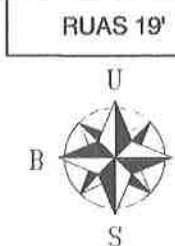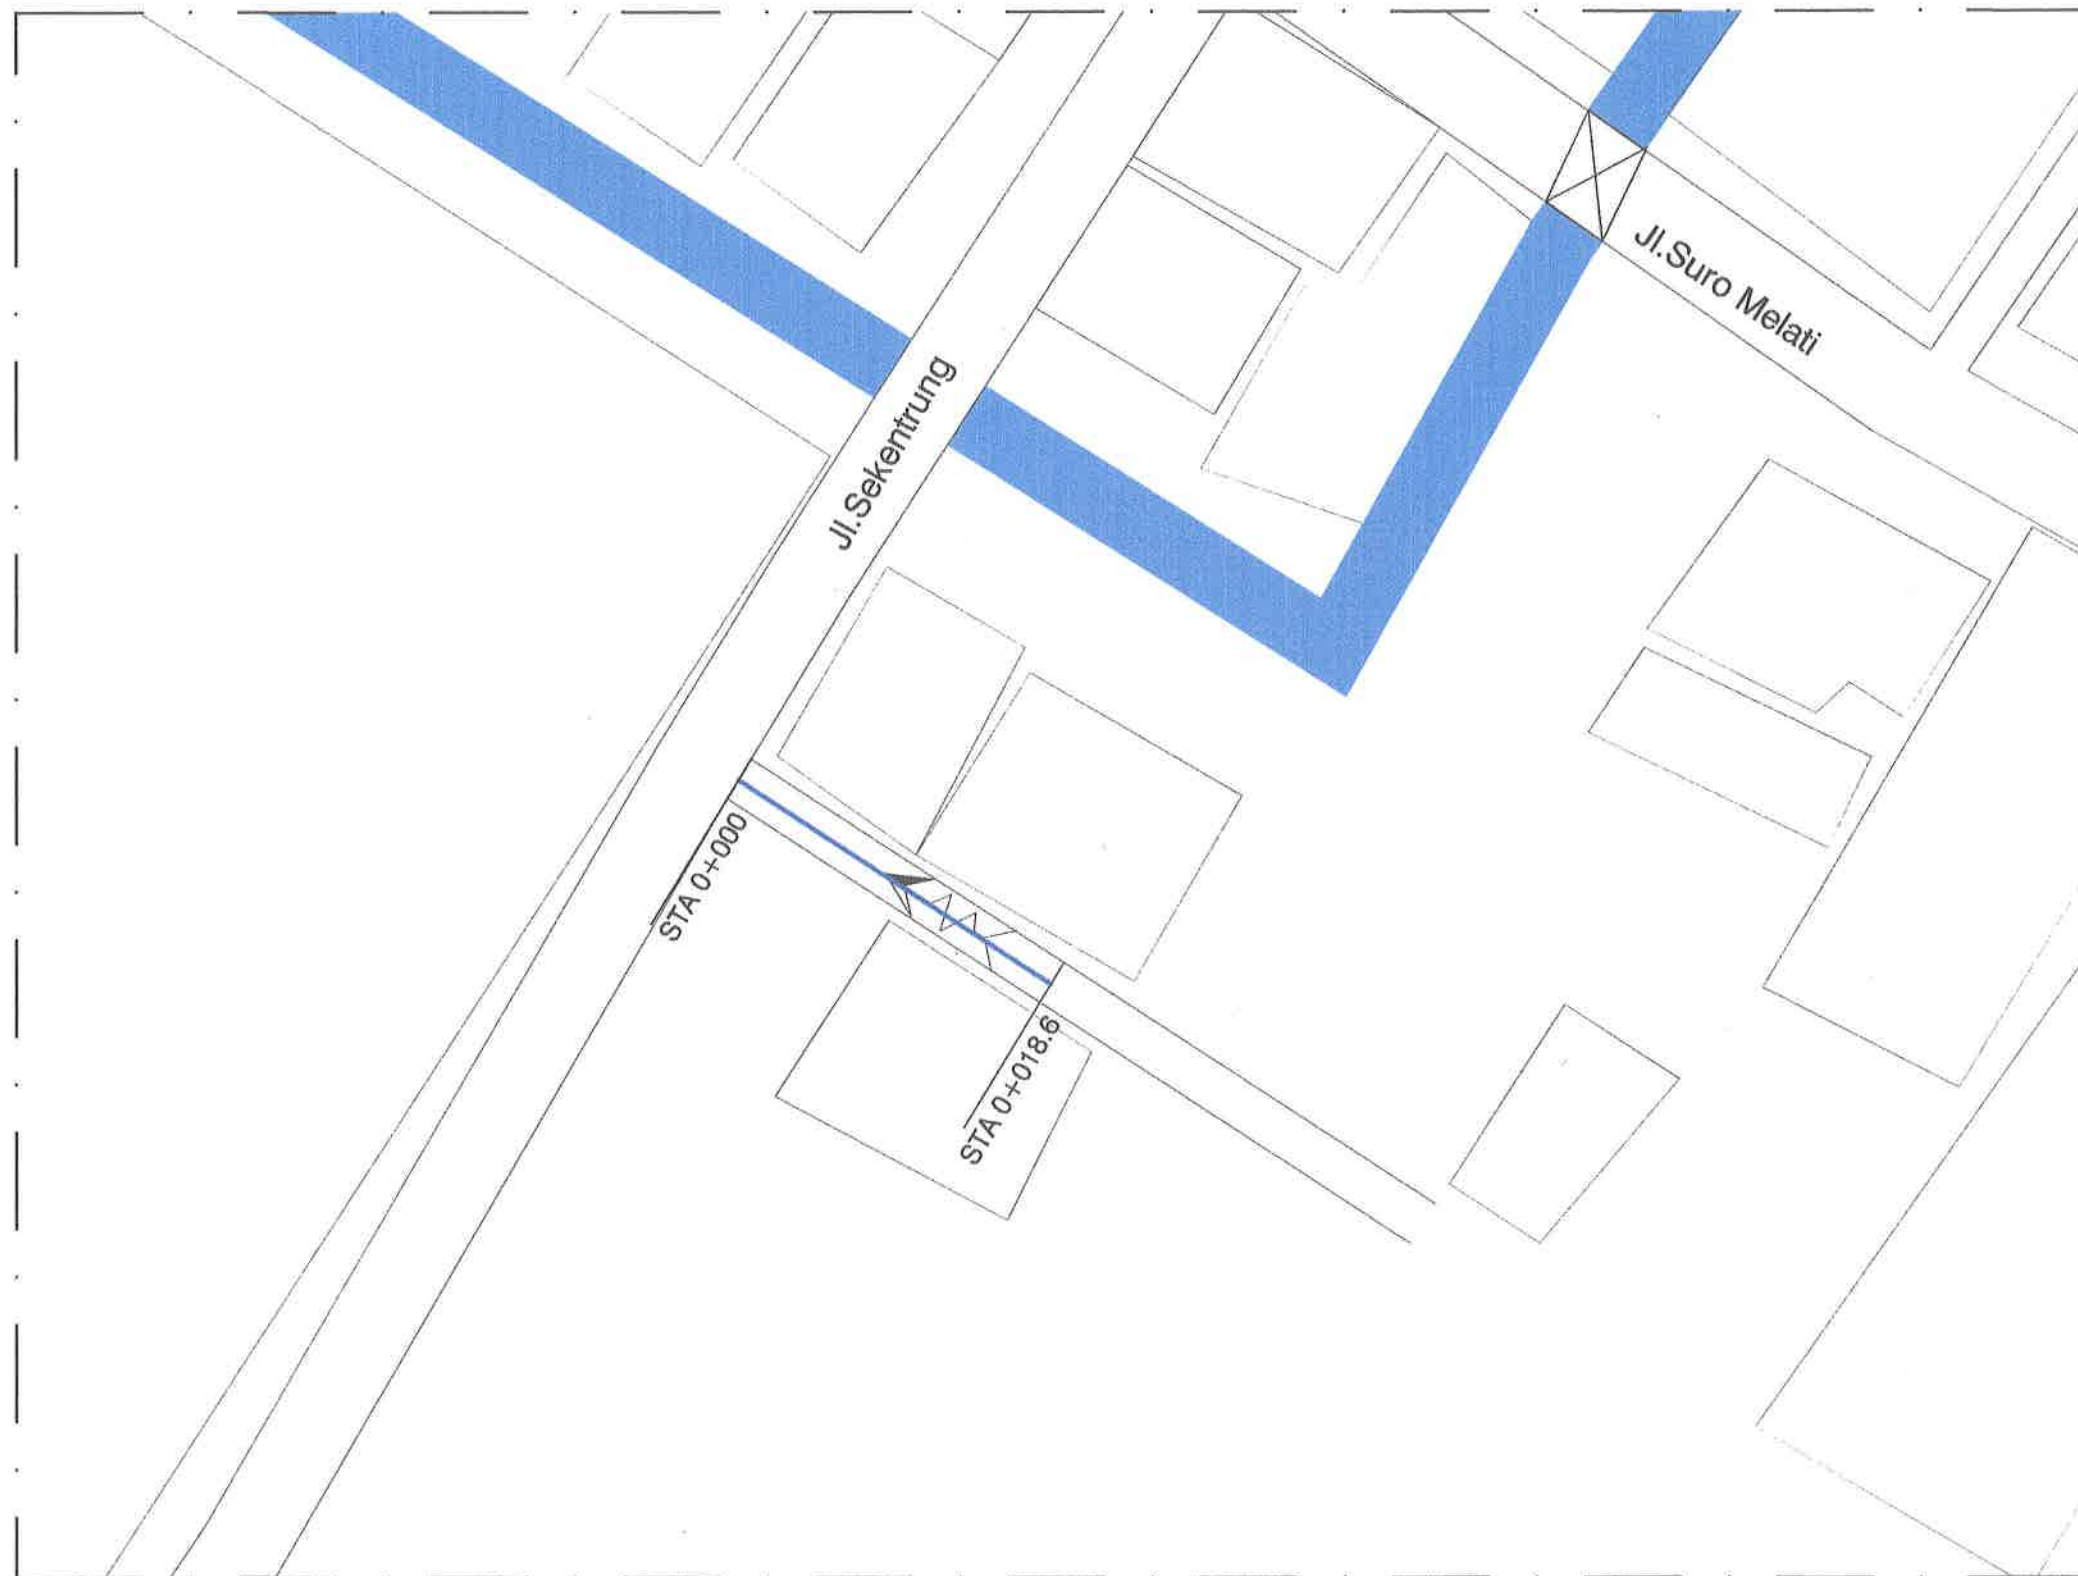

- Keterangan :
- : Rumah Warga
 - : Arah Aliran Air
 - : Jalan Yang Tidak Dikerjakan
 - : Saluran U-Ditch Uk.30cm x 40cm x 120cm

DENAH RENCANA RUAS 19'
SKALA : Nis



PEMERINTAH KOTA PEKALONGAN
DINAS PERUMAHAN RAKYAT DAN KAWASAN PERMUKIMAN
Jl. Singosari no 2 Kel. Podosugih Kec. Pekalongan Darat Telp. (0285) 422501

KEGIATAN :

PENINGKATAN KUALITAS KAWASAN
PERMUKIMAN KUMUH DENGAN LUAS
DIBAWAH 10 (SEPULUH) HA

SUB KEGIATAN :

PELAKSANAAN PEMBANGUNAN
PEMUGARAN/PEREMAJAAN PERMUKIMAN
KUMUH

PEKERJAAN :

PENINGKATAN KUALITAS JALAN DAN
SALURAN DRAINASE LINGKUNGAN KAMPUNG
CLUMPRIT RW 08 KELURAHAN DEGAYU

LOKASI : KOTA PEKALONGAN

TAHUN ANGGARAN : 2025

MENGETAHUI / MENYETUJUI :

KEPALA DINAS PERUMAHAN RAKYAT
DAN KAWASAN PERMUKIMAN
KOTA PEKALONGAN



ANDRIANTO, ST.,MT
NIP. 19730111 199803 1 006

DIPERIKSA :

KEPALA BIDANG KAWASAN PERMUKIMAN
DAN PERTANAHAN
SELAKU PEJABAT PELAKSANA TEKNIS
KEGIATAN/ (PPKOM)
KOTA PEKALONGAN



ROMI YULIANTO, ST
NIP. 19770722 199703 1 002

DIBUAT :

KONSULTAN PERENCANA
CV. NIRMA CIPTA



KUSBIYANTO, ST
DIREKTUR

LEMBAR	JUMLAH LEMBAR

RUAS 19'



PENINGKATAN KUALITAS KAWASAN
PERMUKIMAN KUMUH DENGAN LUAS
DIBAWAH 10 (SEPULUH) HA

PELAKSANAAN PEMBANGUNAN
PEMUGARAN/PEREMAJAAN PERMUKIMAN
KUMUH

PENINGKATAN KUALITAS JALAN DAN
SALURAN DRAINASE LINGKUNGAN KAMPUNG
CLUMPRIT RW 08 KELURAHAN DEGAYU

TAHUN ANGGARAN : 2025

KEPALA DINAS PERUMAHAN RAKYAT
DAN KAWASAN PERMUKIMAN
KOTA PEKALONGAN

DAN KAWASAN PERMUKAAN
KOTA PEKALONGAN

PERMINTAH KOTA
DINPERKOT
PEKALONGAN

ANDRIANTO, ST

KEPALA BIDANG KAWASAN PERMUKIMAN
DAN PERTANAHAN
SELAKU PEJABAT PELAKSANA TEKNIS
KEGIATAN/ (PPKM)
KOTA PEKALONGAN




KONSULTAN PERENCANA
CV. NIRMA Cipta


KUSBIYANTO, ST
DIREKTUR

Jumlah Lembar




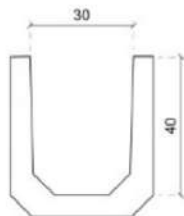

TAMPAK DEPAN




TAMPAK ATAS

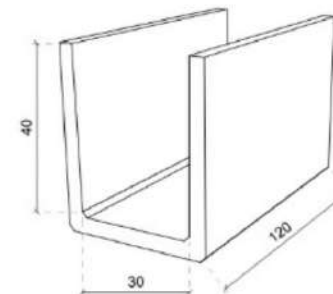


TAMPAK PERSPEKTIF


DETAIL U-DITCH 30cm x 40cm x 120cm
SKALA 1 : 15

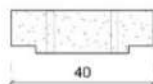

TAMPAK DEPAN

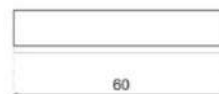

TAMPAK ATAS

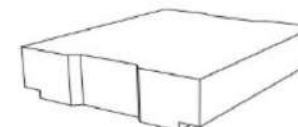

TAMPAK PERSPEKTIF

DETAIL COVER U-DITCH TYPE LD 30cm x 60cm
SKALA 1 : 15



PEMERINTAH KOTA PEKALONGAN
DINAS PERUMAHAN RAKYAT DAN KAWASAN PERMUKIMAN
Jl. Singaperbangsa 2 Kal. Pedasagih Koc. Pekalongan (Desa Tolo) 42051-42061

KEGIATAN :

PENINGKATAN KUALITAS KAWASAN
PERMUKIMAN KUMUH DENGAN LUAS
DIBAWAH 10 (SEPULUH) HA

SUB KEGIATAN :

PELAKSANAAN PEMBANGUNAN
PEMUGARAN/PEREMAJAAN PERMUKIMAN
KUMUH

PEKERJAAN :

PENINGKATAN KUALITAS JALAN DAN
SALURAN DRAINASE LINGKUNGAN KAMPUNG
CLUMPRIT RW 08 KELURAHAN DEGAYU

LOKASI : KOTA PEKALONGAN

TAHUN ANGGARAN : 2024

MENGETAHUI / MENSETUJUI :

KEPALA DINAS PERUMAHAN RAKYAT
DAN KAWASAN PERMUKIMAN
KOTA PEKALONGAN

ANDRIANTO, ST, MT
NIP. 19730111 1998031 006

DIPERIKSA :

KEPALA BIDANG KAWASAN PERMUKIMAN
DAN PERTANAHAN
SELAKU PEJABAT PELAKSANA TEKNIS
KEGIATAN/ (PPKOM)
KOTA PEKALONGAN


ROMI YULIANTO, ST
NIP. 19770722 1997031 002

DIBUAT :

KONSULTAN PERENCANA
CV. NIRMA CIPTA

KUSBIYANTO, ST
DIREKTUR

LEMBAR **JUMLAH LEMBAR**

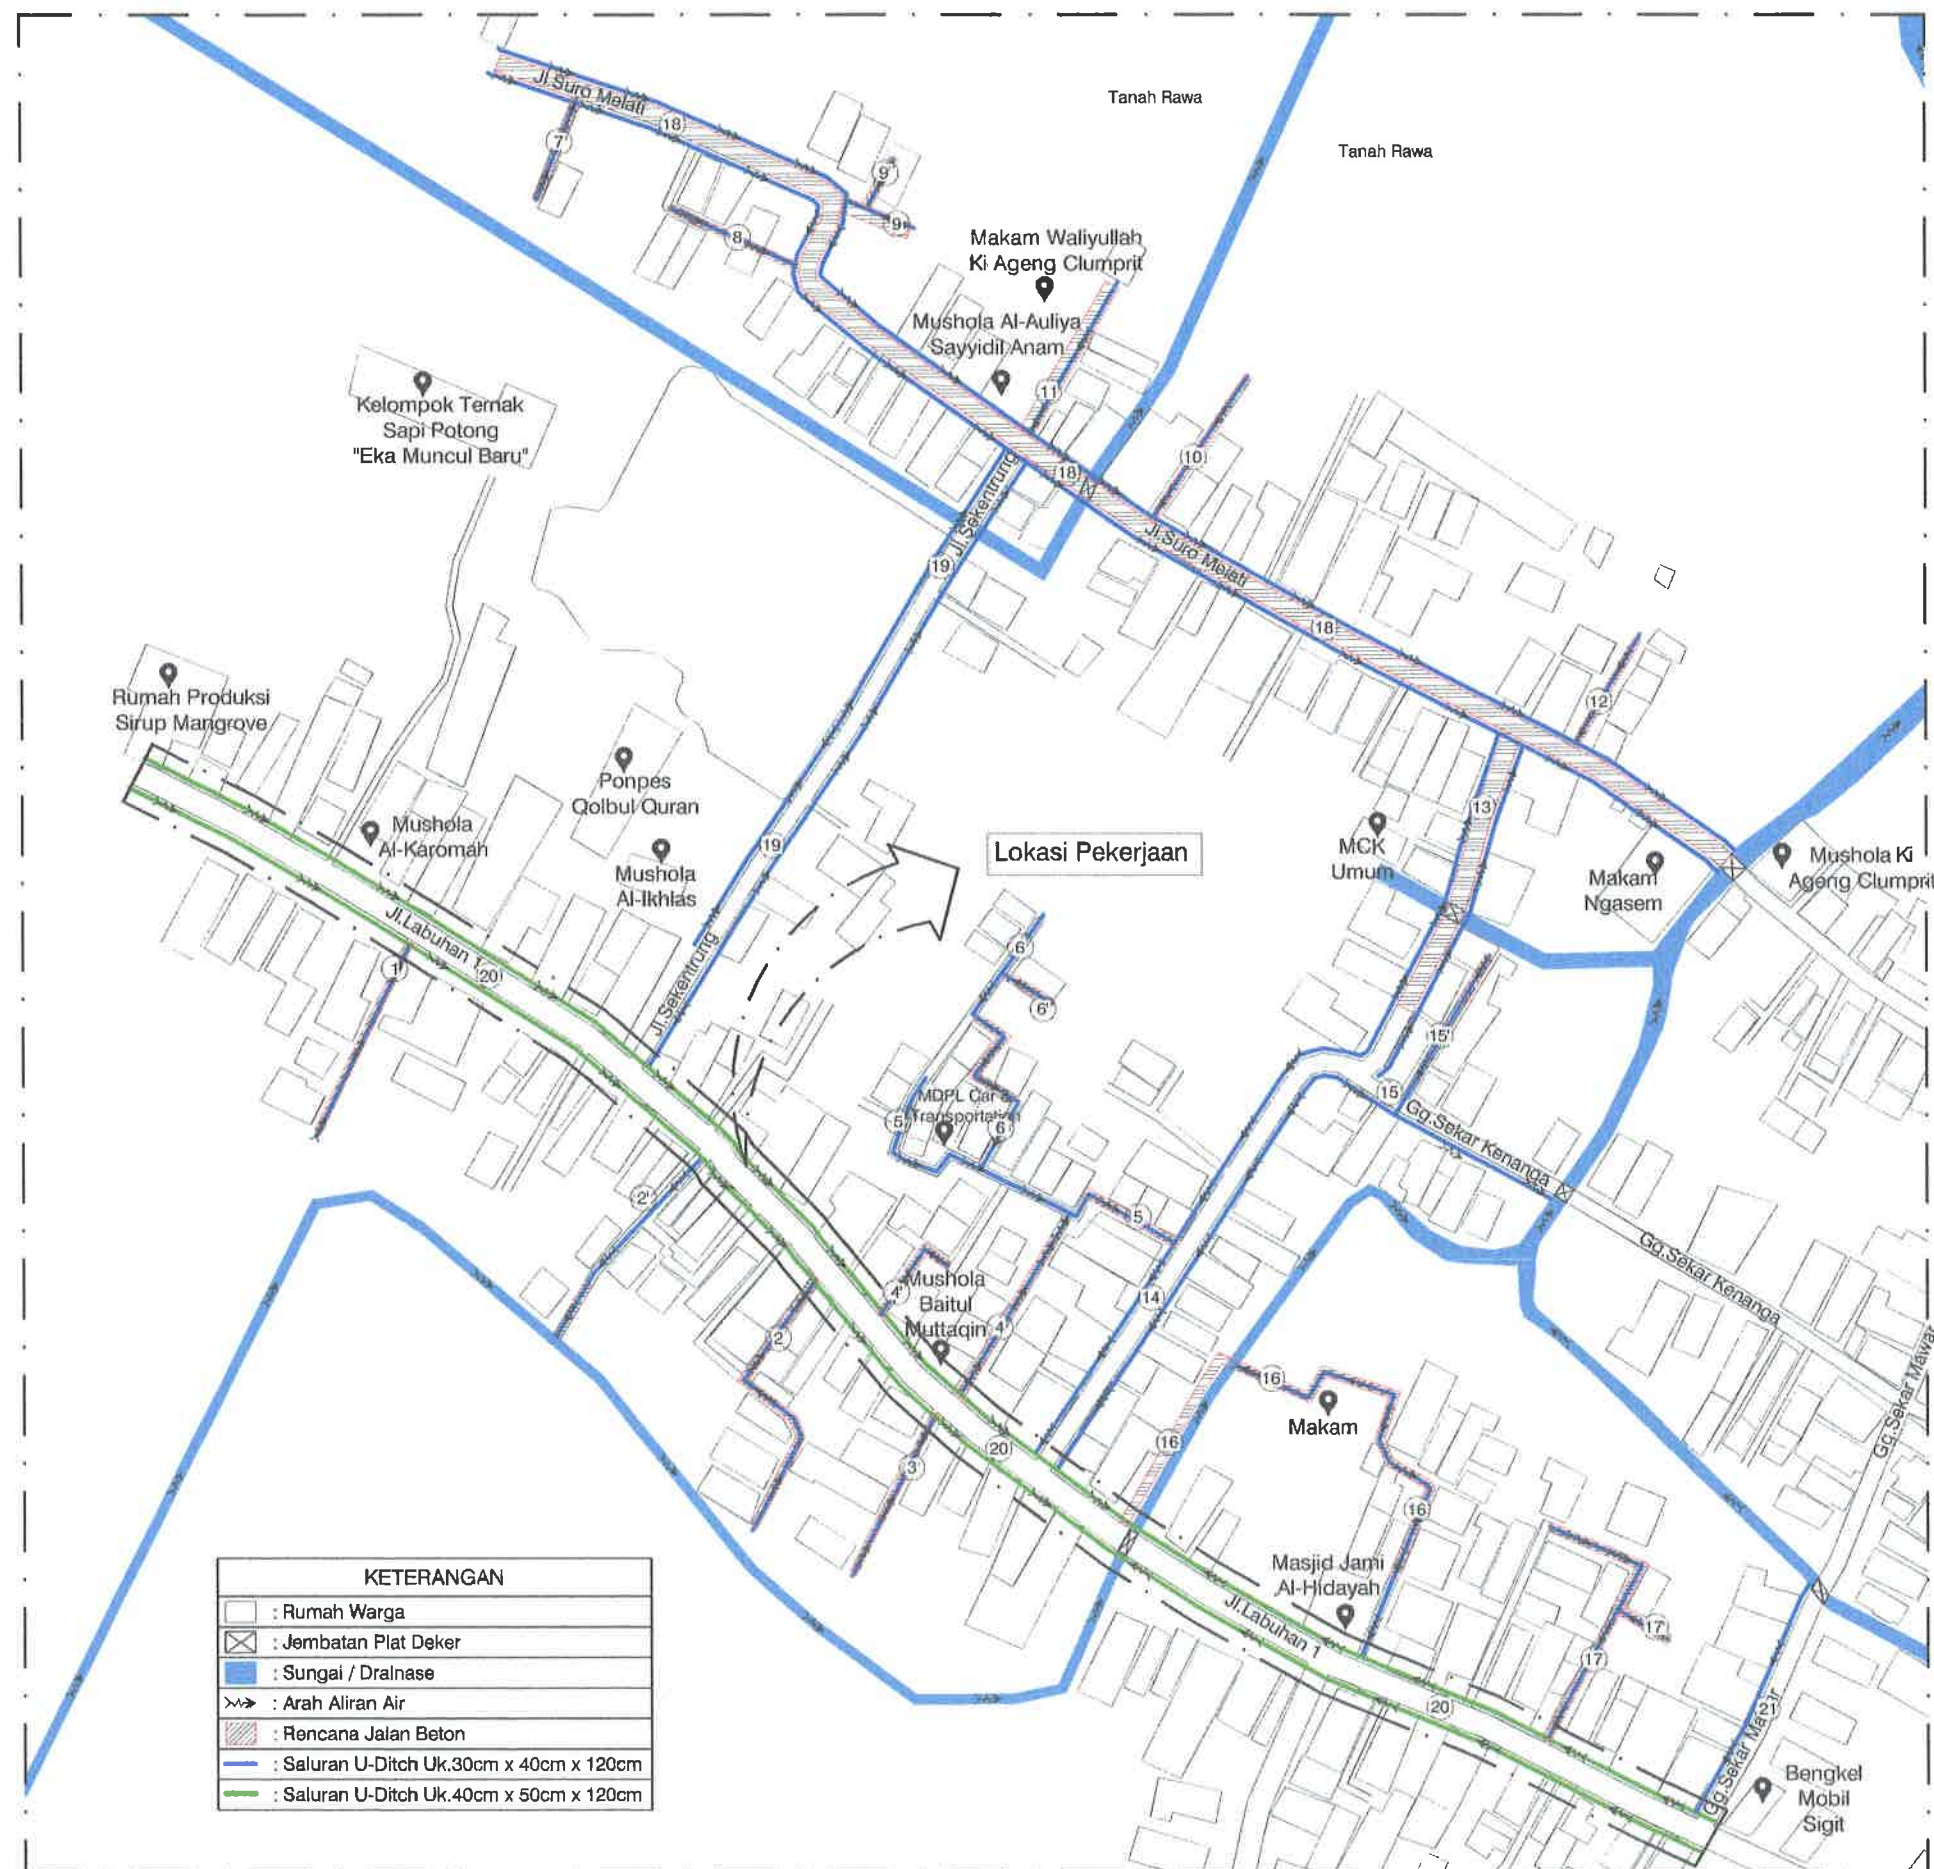

SITEPLAN RENCANA SALURAN DRAINASE RUAS 20
SKALA : Nts



PEMERINTAH KOTA PEKALONGAN
DINAS PERUMAHAN RAKYAT DAN KAWASAN PERMUKIMAN
Jl. Singasari no 2 Kel. Pedosugih Kec. Pekalongan Barat Telp. (0285) 422581

KEGIATAN :

PENINGKATAN KUALITAS KAWASAN
PERMUKIMAN KUMUH DENGAN LUAS
DIBAWAH 10 (SEPULUH) HA

SUB KEGIATAN :

PELAKSANAAN PEMBANGUNAN
PEMUGARAN/PEREMAJAAN PERMUKIMAN
KUMUH

PEKERJAAN :

PENINGKATAN KUALITAS JALAN DAN
SALURAN DRAINASE LINGKUNGAN KAMPUNG
CLUMPRIT RW 08 KELURAHAN DEGAYU

LOKASI : KOTA PEKALONGAN

TAHUN ANGGARAN : 2024

MENGETAHUI / MENSETUJUI :

KEPALA DINAS PERUMAHAN RAKYAT
DAN KAWASAN PERMUKIMAN
KOTA PEKALONGAN

(Signature)
ANDRIANTO, ST.,MT
NIP. 19730111 199803 1 006

DIPERIKSA :

KEPALA BIDANG KAWASAN PERMUKIMAN
DAN PERTANAHAN
SELAKU PEJABAT PELAKSANA TEKNIS
KEGIATAN/ (PPKOM)
KOTA PEKALONGAN

(Signature)

ROMI YULIANTO, ST
NIP. 19770722 199703 1 002

DIBUAT :

KONSULTAN PERENCANA
CV. NIRMA CIPTA

(Signature)
KUSBIYANTO, ST
DIREKTUR


LEMBAR

JUMLAH LEMBAR




- Keterangan :**
- : Rumah Warga
 - : Arah Aliran Air
 - : Jalan Yang Tidak Dikerjakan
 - : Saluran U-Ditch Uk.40cm x 50cm x 120cm

DENAH RENCANA RUAS 20
SKALA : Nts

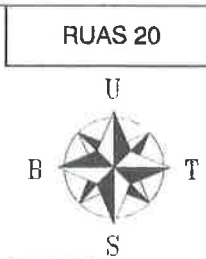


 PEMERINTAH KOTA PEKALONGAN DINAS PERUMAHAN RAKYAT DAN KAWASAN PERMUKIMAN Jl. Singosari no 2 Kel. Podusugih Kec. Pekalongan Barat Telp. (0285) 425581	
KEGIATAN : PENINGKATAN KUALITAS KAWASAN PERMUKIMAN KUMUH DENGAN LUAS DIBAWAH 10 (SEPULUH) HA	
SUB KEGIATAN : PELAKSANAAN PEMBANGUNAN PEMUGARAN/PEREMAJAAN PERMUKIMAN KUMUH	
PEKERJAAN : PENINGKATAN KUALITAS JALAN DAN SALURAN DRAINASE LINGKUNGAN KAMPUNG CLUMPRIT RW 08 KELURAHAN DEGAYU	
LOKASI : KOTA PEKALONGAN	
TAHUN ANGGARAN : 2024	
MENGETAHUI / MENSETUJUI :  ANDRIANTO, ST., MT NIP. 19730111 199803 1 006	
DIPERIKSA : KEPALA BIDANG KAWASAN PERMUKIMAN DAN PERTANAHAN SELAKU PEJABAT PELAKSANA TEKNIS KEGIATAN/ (PPKOM) KOTA PEKALONGAN  ROMI YULIANTO, ST NIP. 19770722 199703 1 002	
DIBUAT : KONSULTAN PERENCANA CV. NIRMA CIPTA  KUSBIYANTO, ST DIREKTUR	
LEMBAR	JUMLAH LEMBAR

RUAS 20

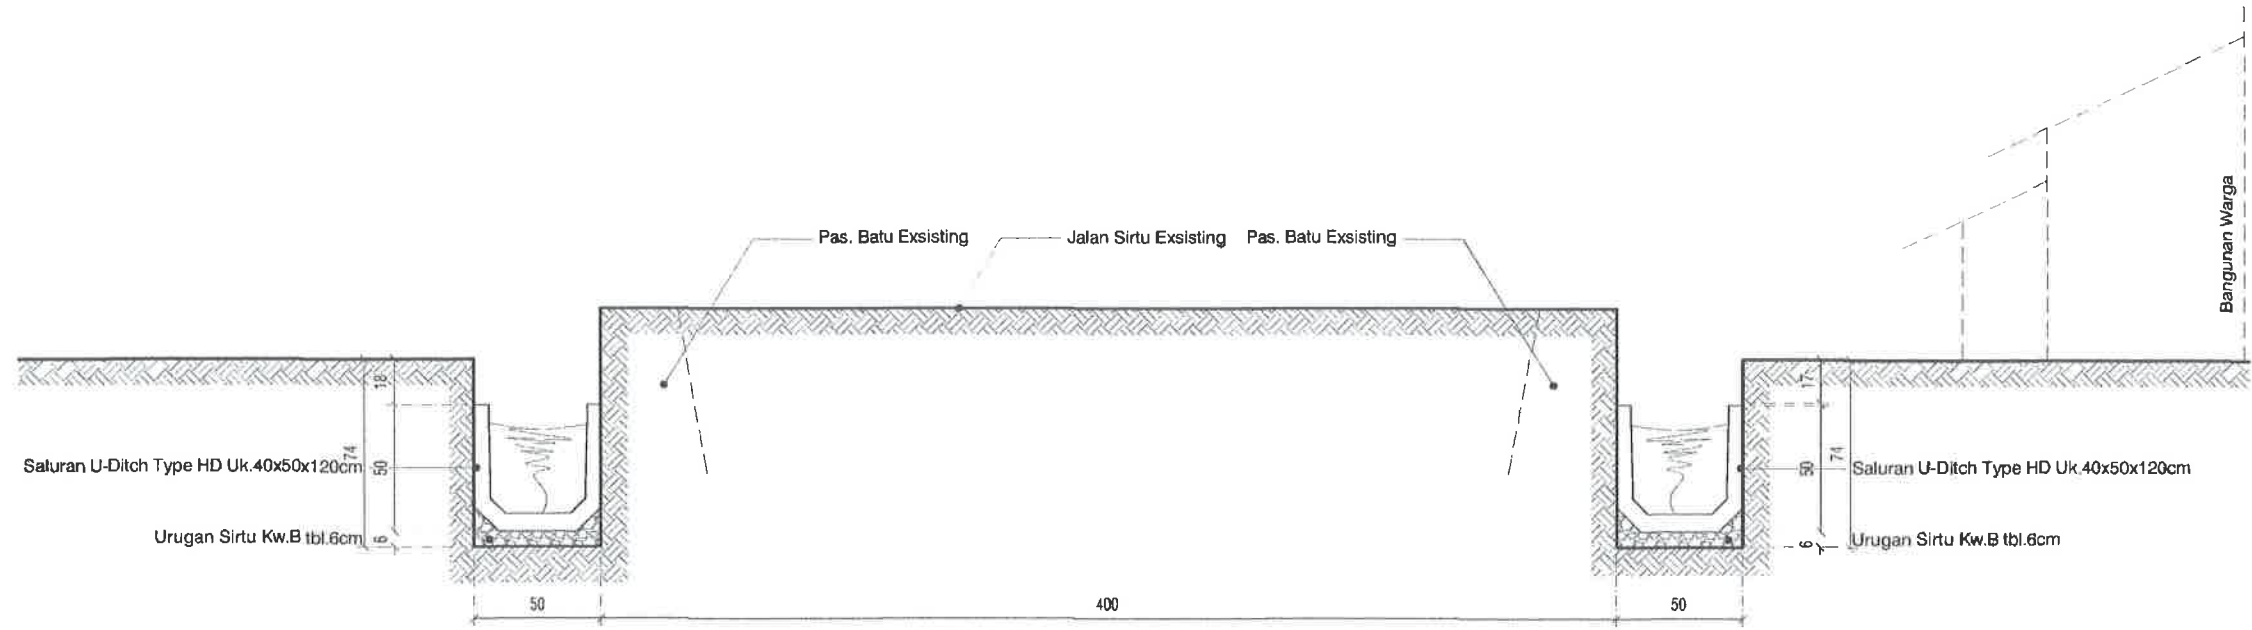

POTONGAN STA 0+000

SKALA 1 : 30

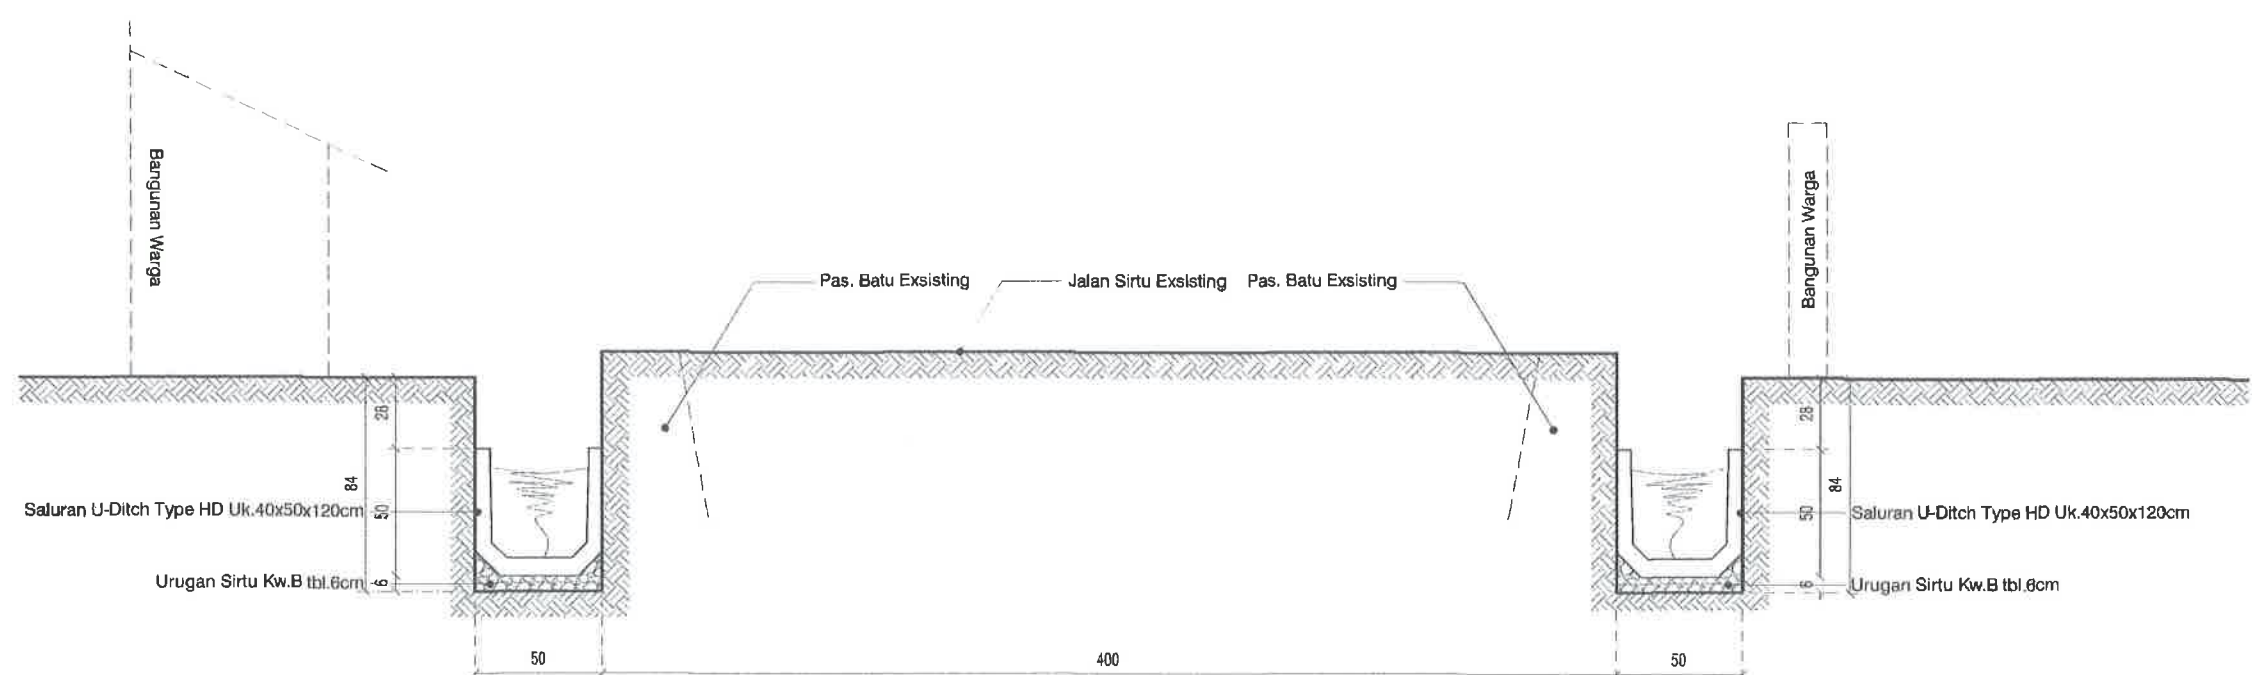

POTONGAN STA 0+050

SKALA 1 : 30



PEMERINTAH KOTA PEKALONGAN
DINAS PERUMAHAN RAKYAT DAN KAWASAN PERMUKIMAN
Jl. Singasari no 2 Kel. Podosugih Kec. Pekalongan Barai Telp. (0285) 4225811

KEGIATAN :

PENINGKATAN KUALITAS KAWASAN
PERMUKIMAN KUMUH DENGAN LUAS
DIBAWAH 10 (SEPULUH) HA

SUB KEGIATAN :

PELAKSANAAN PEMBANGUNAN
PEMUGARAN/PEREMAJAAN PERMUKIMAN
KUMUH

PEKERJAAN :

PENINGKATAN KUALITAS JALAN DAN
SALURAN DRAINASE LINGKUNGAN KAMPUNG
CLUMPRIT RW 08 KELURAHAN DEGAYU

LOKASI : KOTA PEKALONGAN

TAHUN ANGGARAN : 2024

MENGETAHUI / MENSETUJUI :

KEPALA DINAS PERUMAHAN RAKYAT
DAN KAWASAN PERMUKIMAN
KOTA PEKALONGAN

ANDRIANTO, ST, MT
NIP. 19730111 199803 1 006

DIPERIKSA :

KEPALA BIDANG KAWASAN PERMUKIMAN
DAN PERTANAHAN
SELAKU PEJABAT PELAKSANA TEKNIS
KEGIATAN/ (PPKOM)
KOTA PEKALONGAN

ROMI YULIANTO, ST
NIP. 19770722 199703 1 002

DIBUAT :


KONSULTAN PERENCANA
CV. NIRMA CIPTA

KUSBIYANTO, ST
DIREKTUR

LEMBAR


JUMLAH LEMBAR

RUAS 20

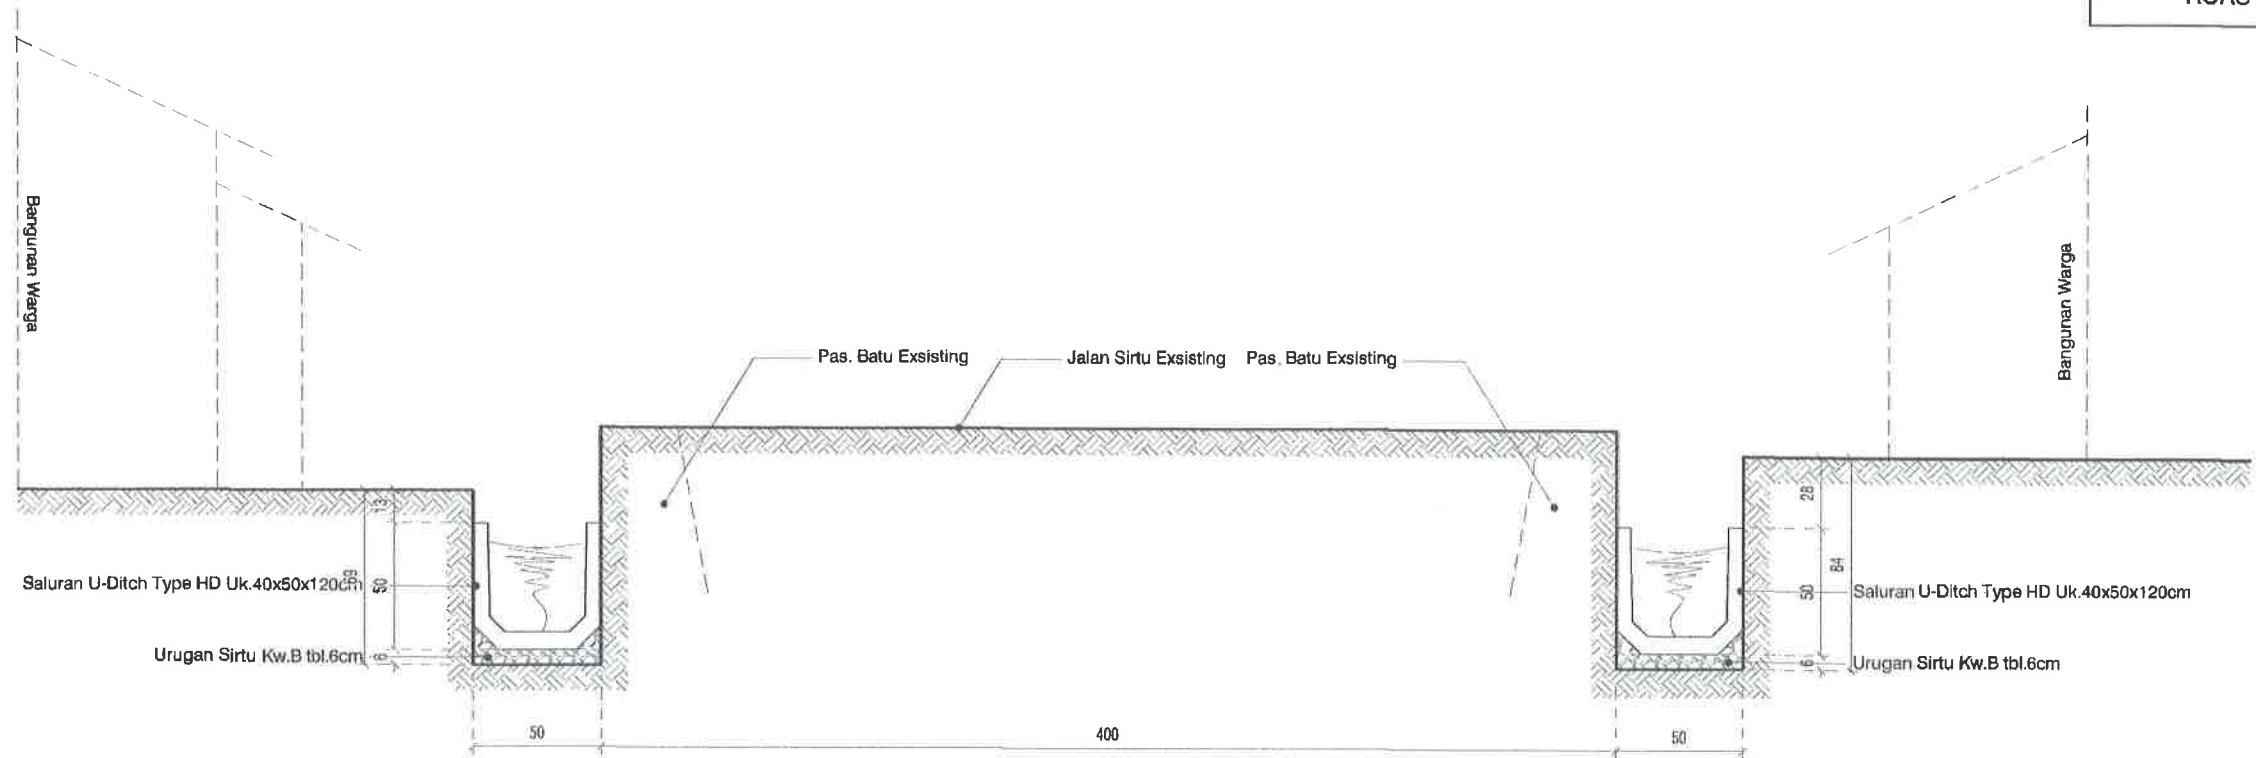

POTONGAN STA 0+100

SKALA 1 : 30

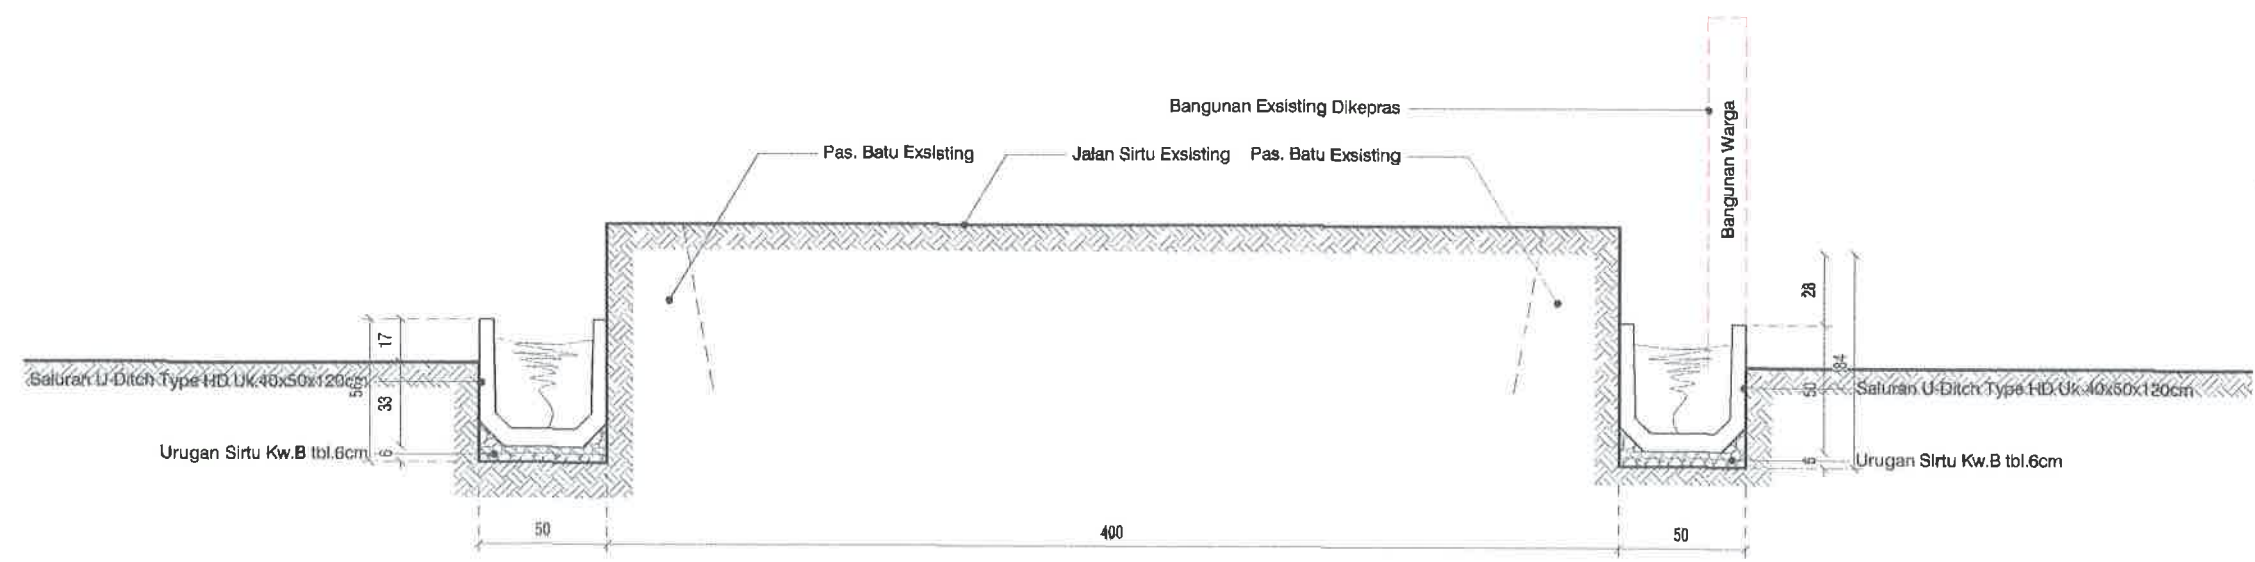

POTONGAN STA 0+150

SKALA 1 : 30



PEMERINTAH KOTA PEKALONGAN
DINAS PERUMAHAN RAKYAT DAN KAWASAN PERMUKIMAN
Jl. Singosari no 2 Kel. Podosugih Kec. Pekalongan Barat Telp. (0285) 422501

KEGIATAN :

PENINGKATAN KUALITAS KAWASAN
PERMUKIMAN KUMUH DENGAN LUAS
DIBAWAH 10 (SEPULUH) HA

SUB KEGIATAN :

PELAKSANAAN PEMBANGUNAN
PEMUGARAN/PEREMAJAAN PERMUKIMAN
KUMUH

PEKERJAAN :

PENINGKATAN KUALITAS JALAN DAN
SALURAN DRAINASE LINGKUNGAN KAMPUNG
CLUMPRIT RW 08 KELURAHAN DEGAYU

LOKASI : KOTA PEKALONGAN

TAHUN ANGGARAN : 2024

MENGETAHUI / MENYETUJUI :

KEPALA DINAS PERUMAHAN RAKYAT
DAN KAWASAN PERMUKIMAN
KOTA PEKALONGAN

PEMERINTAH KOTA PEKALONGAN
DINAS PERUMAHAN RAKYAT DAN KAWASAN PERMUKIMAN
ANDRIANTO, ST, MT
NIP. 19730111 199803 1 006

DIPERIKSA :

KEPALA BIDANG KAWASAN PERMUKIMAN
DAN PERTANAHAN
SELAKU PEJABAT PELAKSANA TEKNIS
KEGIATAN/ (PPKOM)
KOTA PEKALONGAN


ROMI YULIANTO, ST
NIP. 19770722 199703 1 002

DIBUAT :


KONSULTAN PERENCANA
CV. NIRMA CIPTA

KUSBIYANTO, ST
DIREKTUR

LEMBAR JUMLAH LEMBAR

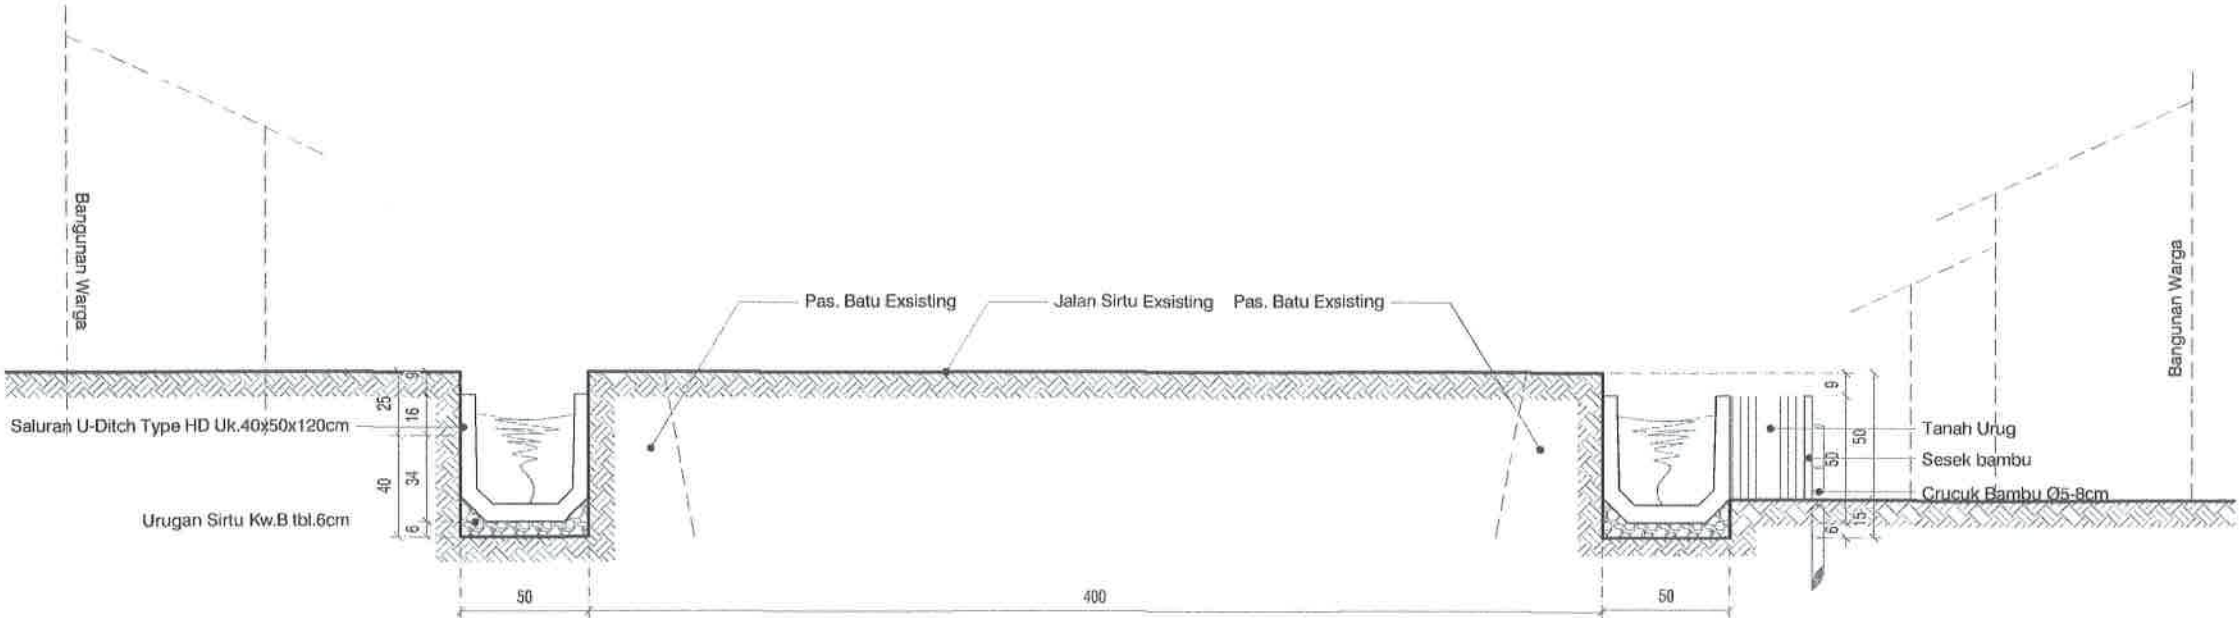

POTONGAN STA 0+200
SKALA 1 : 30

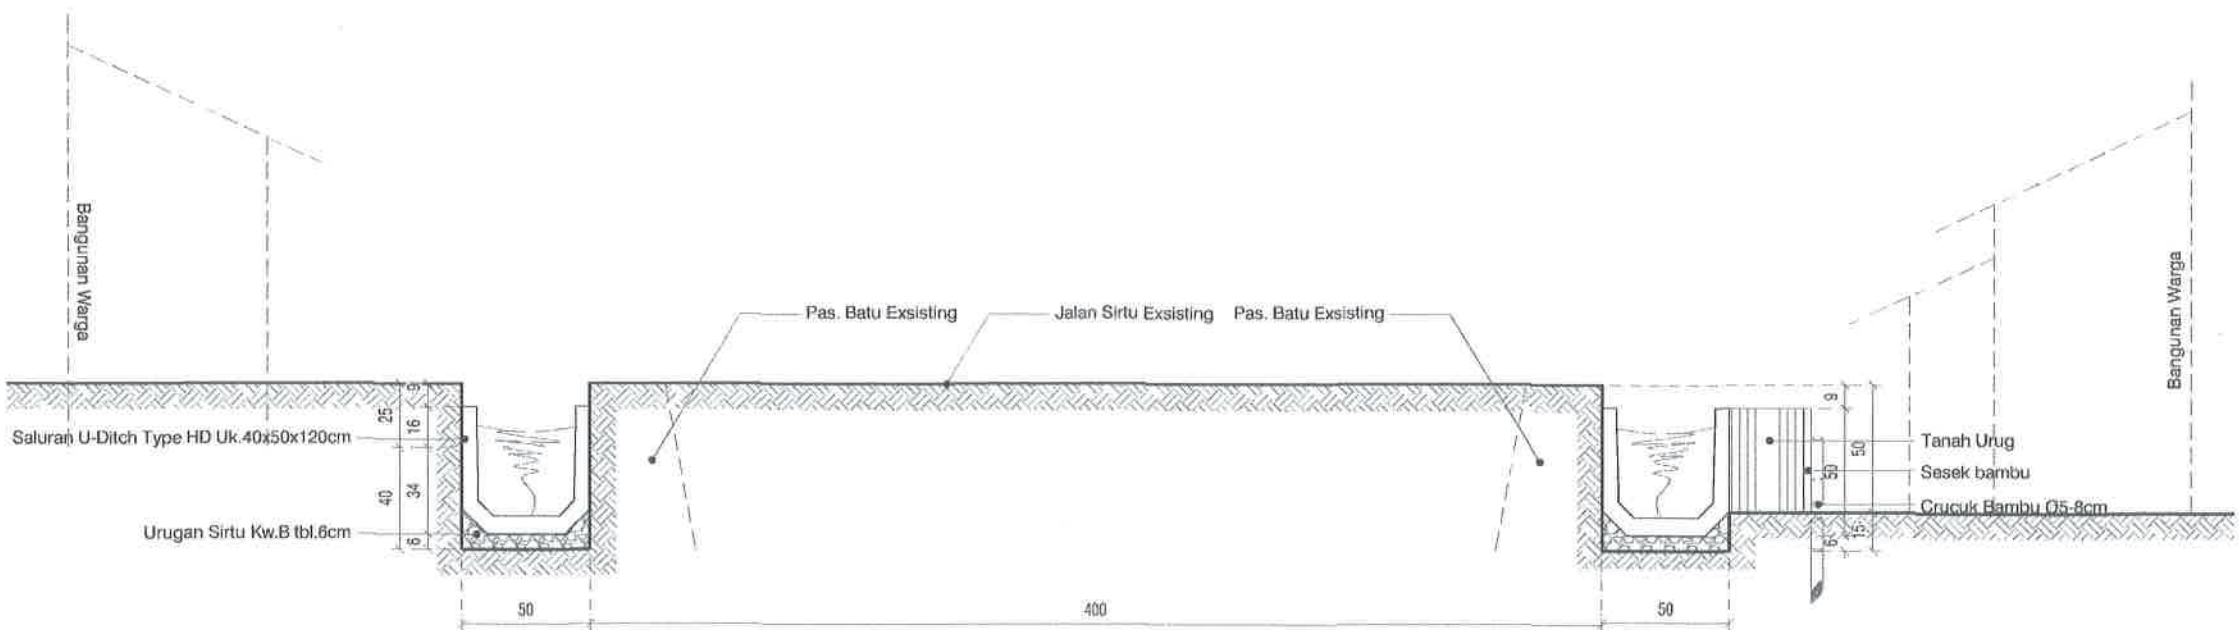

POTONGAN STA 0+250
SKALA 1 : 30



PEMERINTAH KOTA PEKALONGAN
DINAS PERUMAHAN RAKYAT DAN KAWASAN PERMUKIMAN
Jl. Singasari no 2 Kel. Podopatih Kecamatan Pekalongan Barat Telp. (0285) 422581

KEGIATAN :

PENINGKATAN KUALITAS KAWASAN
PERMUKIMAN KUMUH DENGAN LUAS
DIBAWAH 10 (SEPULUH) HA

SUB KEGIATAN :

PELAKSANAAN PEMBANGUNAN
PEMUGARAN/PEREMAJAAN PERMUKIMAN
KUMUH

PEKERJAAN :

PENINGKATAN KUALITAS JALAN DAN
SALURAN DRAINASE LINGKUNGAN KAMPUNG
CLUMPRIT RW 08 KELURAHAN DEGAYU

LOKASI : KOTA PEKALONGAN

TAHUN ANGGARAN : 2024

MENGETAHUI / MENSETUJUI :


KEPALA DINAS PERUMAHAN RAKYAT
DAN KAWASAN PERMUKIMAN
KOTA PEKALONGAN



ANDRIANTO, ST.,MT
NIP. 19730111 199803 1 006

DIPERIKSA :

KEPALA BIDANG KAWASAN PERMUKIMAN
DAN PERTANAHAN
SELAKU PEJABAT PELAKSANA TEKNIS
KEGIATAN/ (PPKOM)
KOTA PEKALONGAN

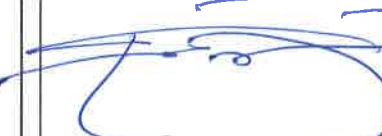

ROMI YULIANTO, ST
NIP. 19770722 199703 1 002


DIBUAT :

KONSULTAN PERENCANA
CV. NIRMA CIPTA




KUSBIYANTO, ST
DIREKTUR

LEMBAR JUMLAH LEMBAR

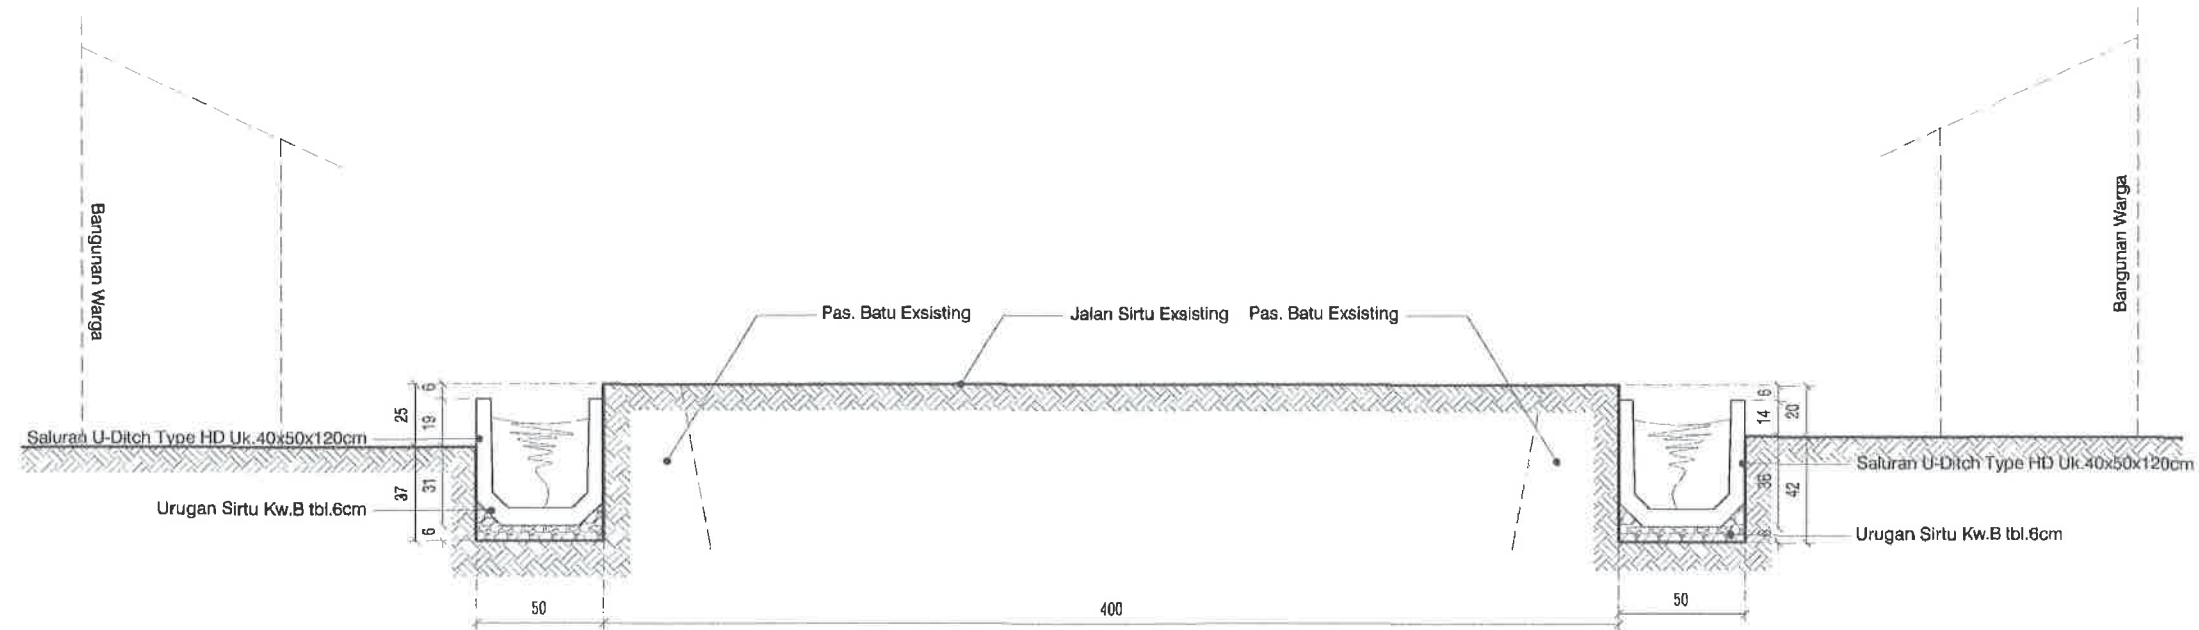

POTONGAN STA 0+300

SKALA 1 : 30

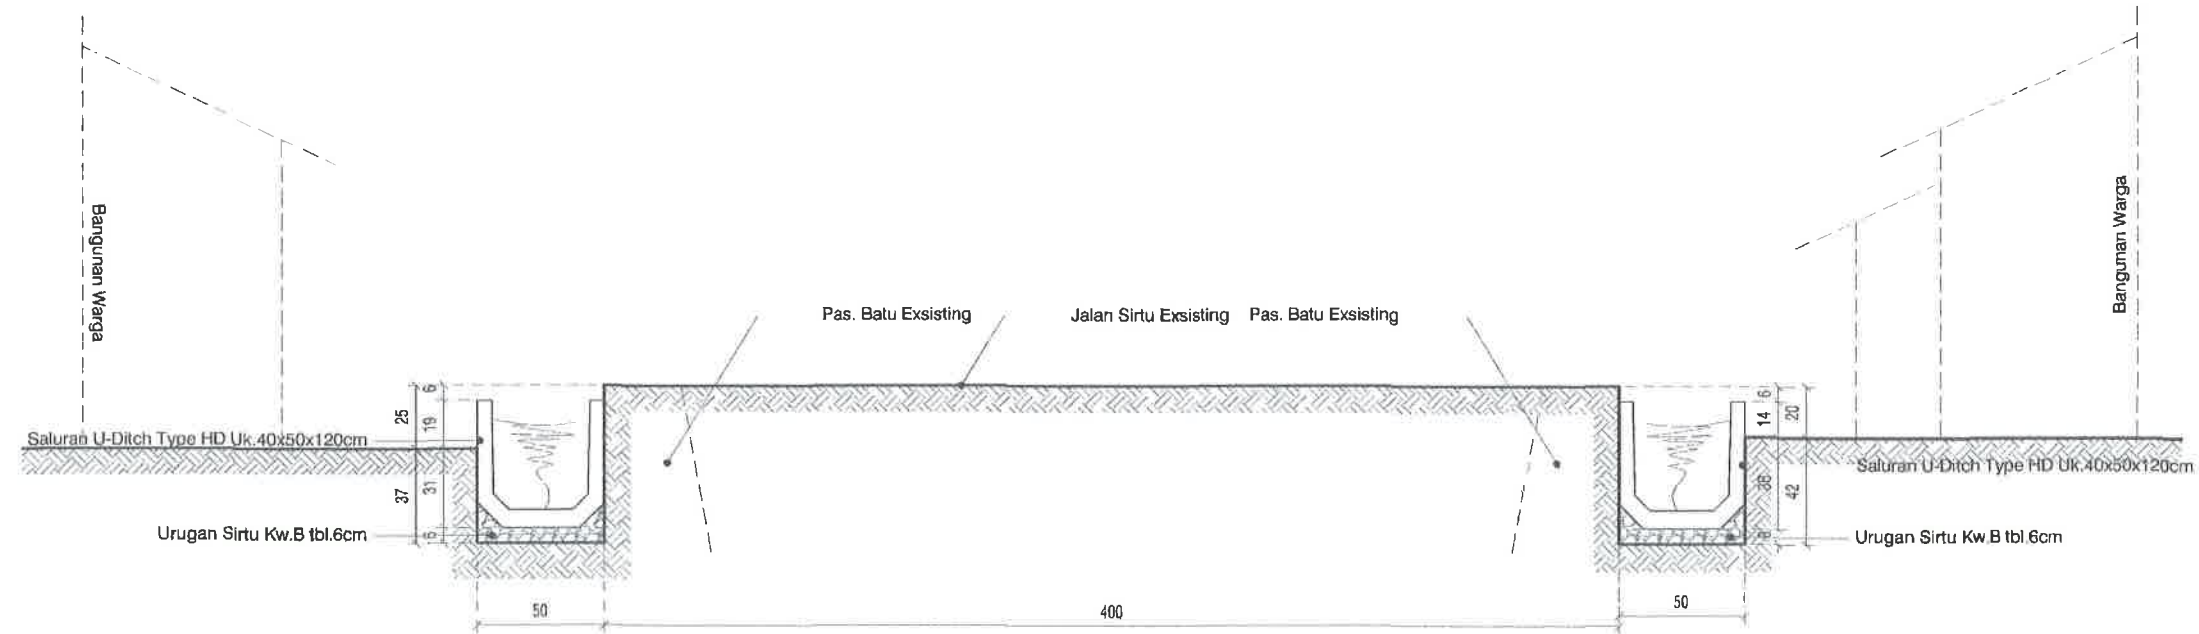

POTONGAN STA 0+304.5

SKALA 1 : 30



PEMERINTAH KOTA PEKALONGAN
DINAS PERUMAHAN RAKYAT DAN KAWASAN PERMUKIMAN
Jl. Singasari no 2 Kel. Podosugih Kec. Pekalongan Barat Telp. (0285) 422581

KEGIATAN :

PENINGKATAN KUALITAS KAWASAN
PERMUKIMAN KUMUH DENGAN LUAS
DIBAWAH 10 (SEPULUH) HA

SUB KEGIATAN :

PELAKSANAAN PEMBANGUNAN
PEMUGARAN/PEREMAJAAN PERMUKIMAN
KUMUH

PEKERJAAN :

PENINGKATAN KUALITAS JALAN DAN
SALURAN DRAINASE LINGKUNGAN KAMPUNG
CLUMPRIT RW 08 KELURAHAN DEGAYU

LOKASI : KOTA PEKALONGAN

TAHUN ANGGARAN : 2024

MENGETAHUI / MENSETUJUI :

KEPALA DINAS PERUMAHAN RAKYAT
DAN KAWASAN PERMUKIMAN
KOTA PEKALONGAN

ANDI BANTO, ST, MT
NIP. 19730111 199803 1 006

DIPERIKSA :

KEPALA BIDANG KAWASAN PERMUKIMAN
DAN PERTANAHAN
SELAKU PEJABAT PELAKSANA TEKNIS
KEGIATAN/ (PPKOM)
KOTA PEKALONGAN

ROMI YULIANTO, ST
NIP. 19770722 199703 1 002



DIBUAT :

KONSULTAN PERENCANA
CV. NIRMA CIPTA

KUSBIYANTO, ST
DIREKTUR

LEMBAR

JUMLAH LEMBAR

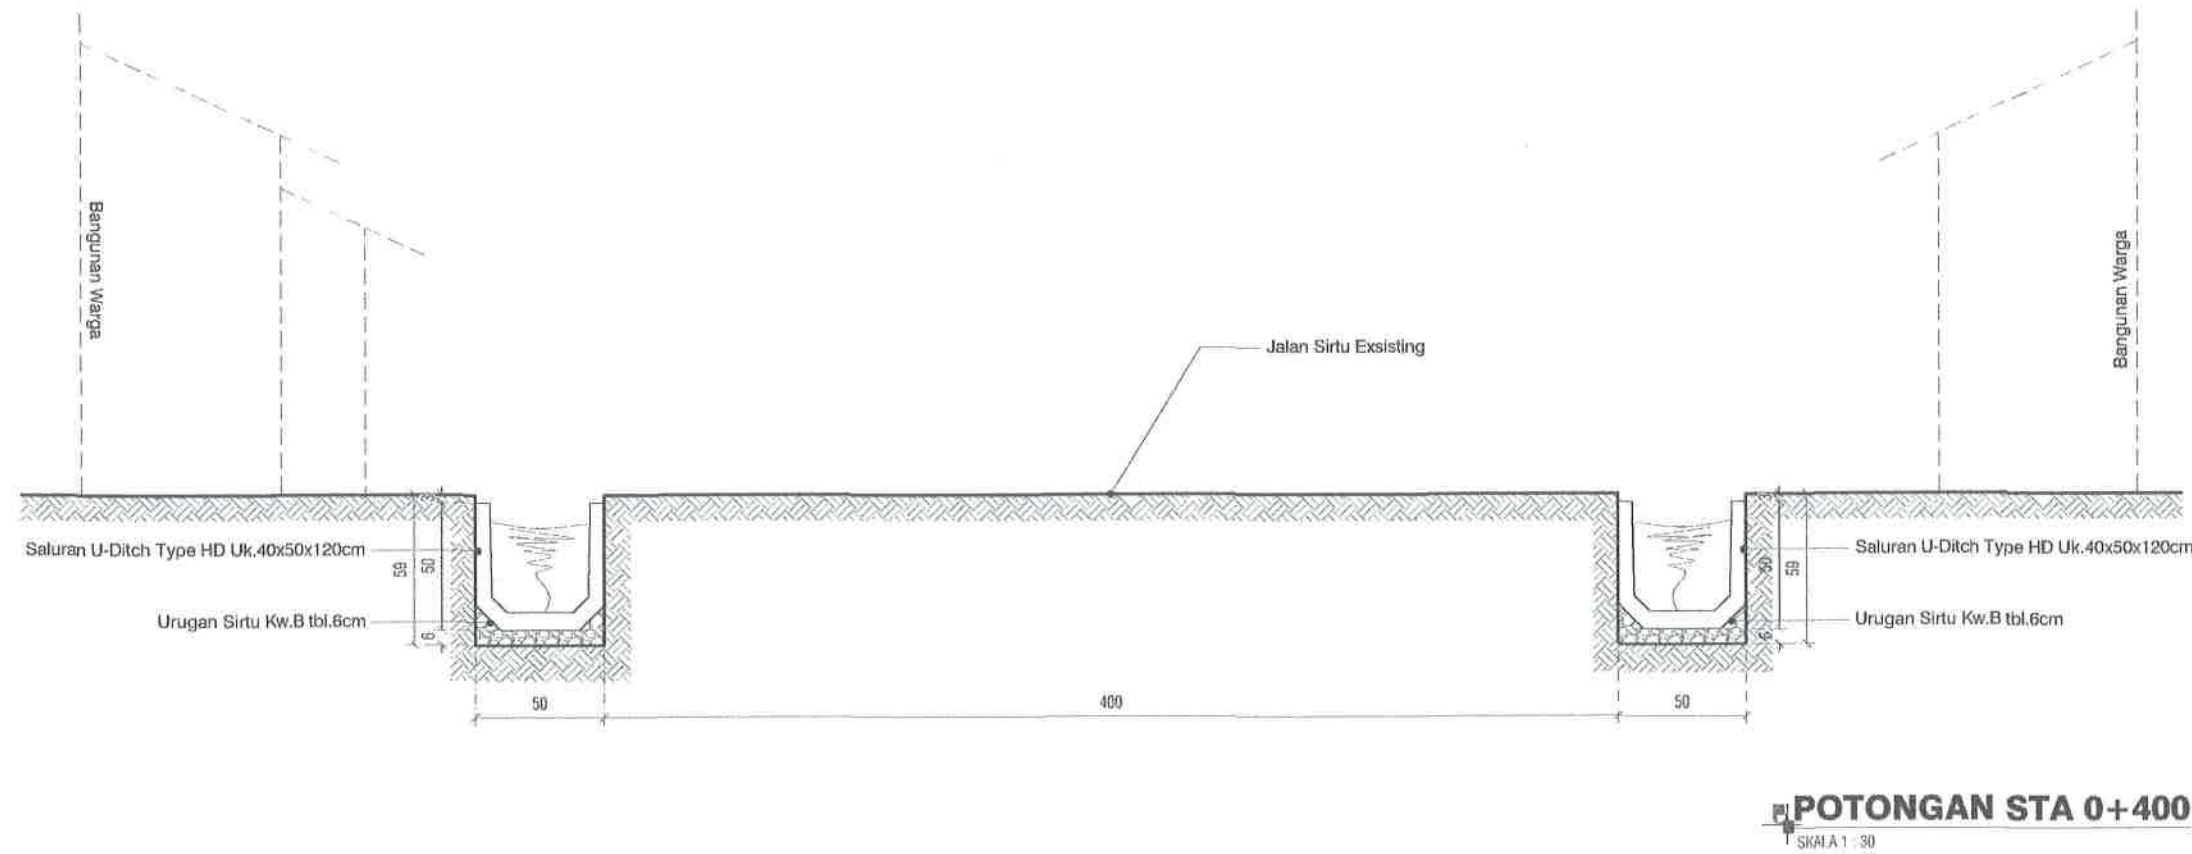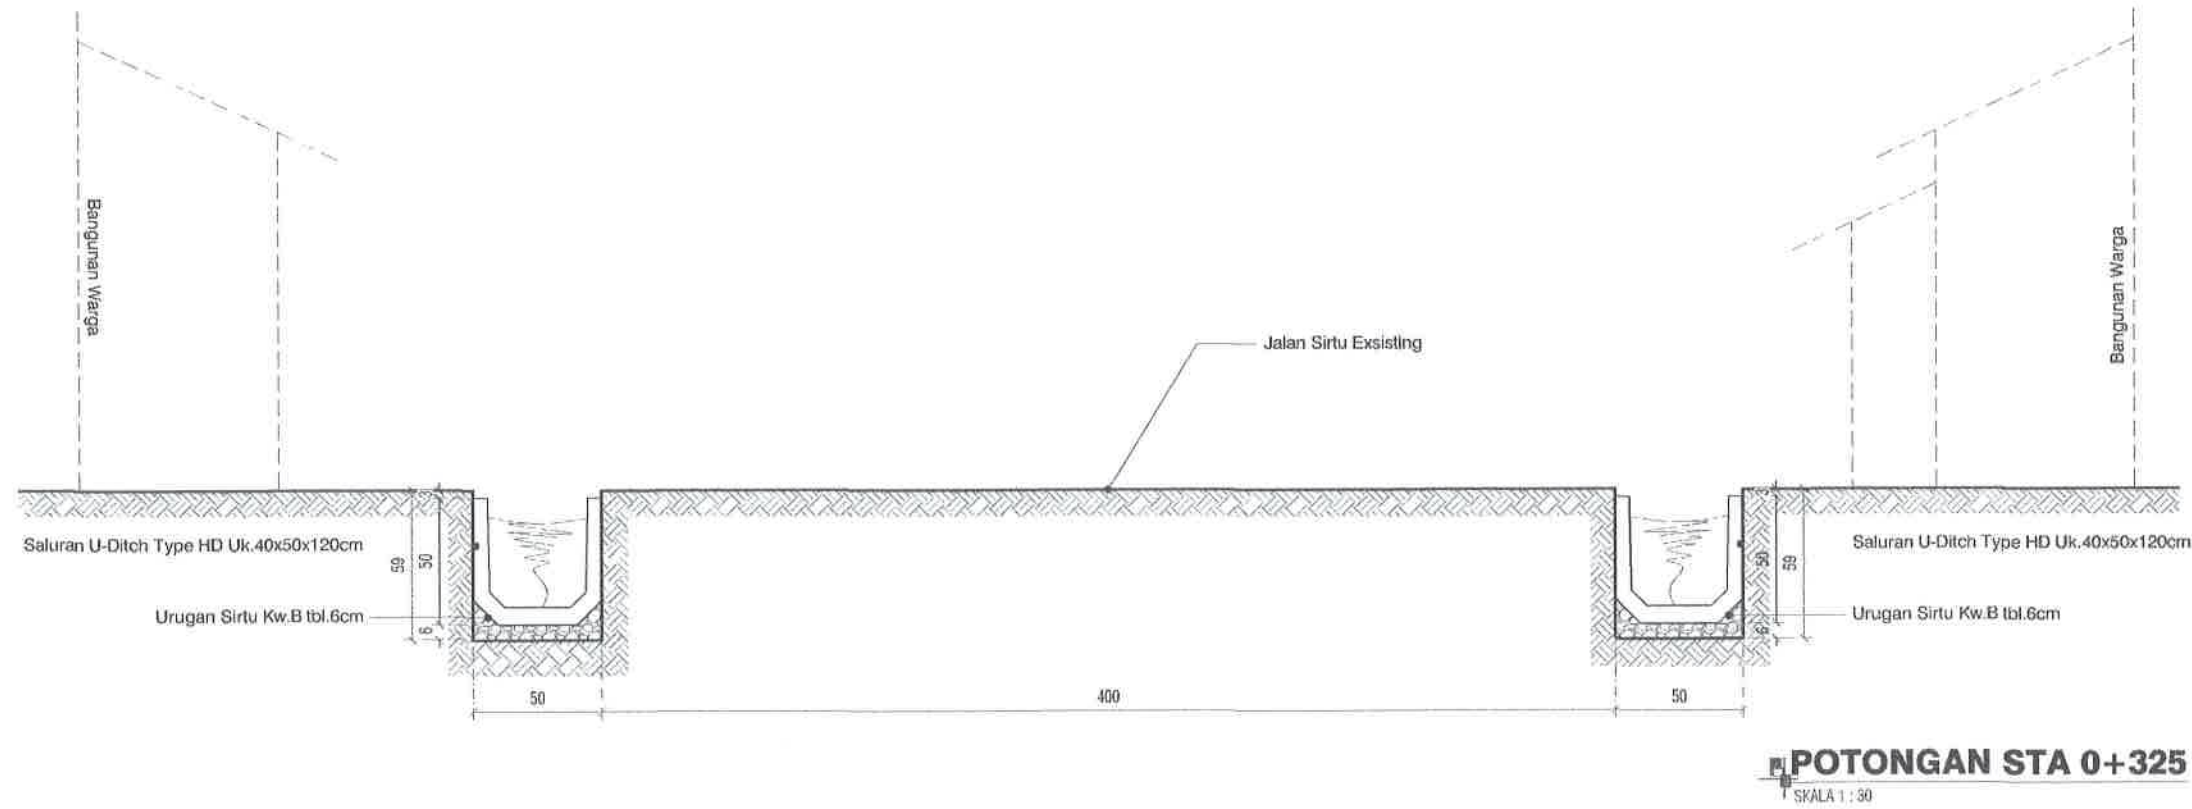

PEMERINTAH KOTA PEKALONGAN
DINAS PERUMAHAN RAKYAT DAN KAWASAN PERMUKIMAN
Jl. Singosari no 2 Kal. Podosugih Kec. Pekalongan Barat Telp. (0285) 422501

KEGIATAN :

PENINGKATAN KUALITAS KAWASAN
PERMUKIMAN KUMUH DENGAN LUAS
DIBAWAH 10 (SEPULUH) HA

SUB KEGIATAN :

PELAKSANAAN PEMBANGUNAN
PEMUGARAN/PEREMAJAAN PERMUKIMAN
KUMUH

PEKERJAAN :

PENINGKATAN KUALITAS JALAN DAN
SALURAN DRAINASE LINGKUNGAN KAMPUNG
CLUMPRIT RW 08 KELURAHAN DEGAYU

LOKASI : KOTA PEKALONGAN

TAHUN ANGGARAN : 2024

MENGETAHUI / MENSETUJUI :

KEPALA DINAS PERUMAHAN RAKYAT
DAN KAWASAN PERMUKIMAN
KOTA PEKALONGAN

ANORIANTO, ST.,MT
NIP. 19730111 199803 1 006

DIPERIKSA :

KEPALA BIDANG KAWASAN PERMUKIMAN
DAN PERTANAHAN
SELAKU PEJABAT PELAKSANA TEKNIS
KEGIATAN/ (PPKOM)
KOTA PEKALONGAN


ROMI YULIANTO, ST
NIP. 19770722 199703 1 002

DIBUAT :


KONSULTAN PERENCANA
CV. NIRMA CIPTA

KUSBIYANTO, ST
DIREKTUR

LEMBAR JUMLAH LEMBAR

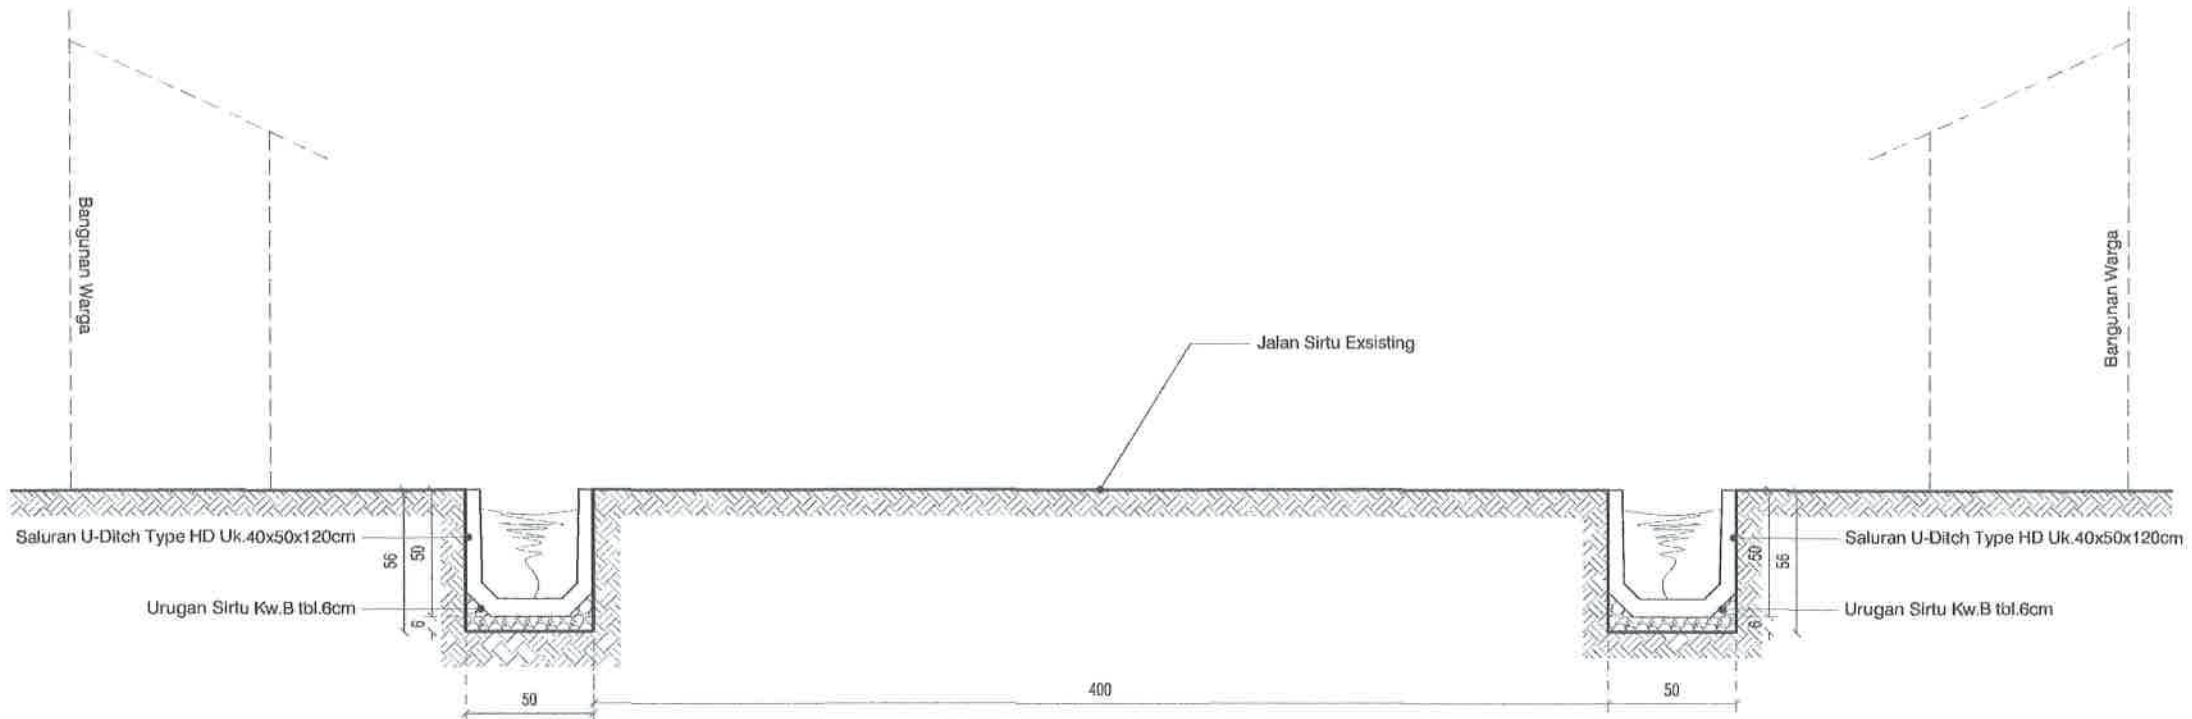

POTONGAN STA 0+450
SKALA 1 : 30

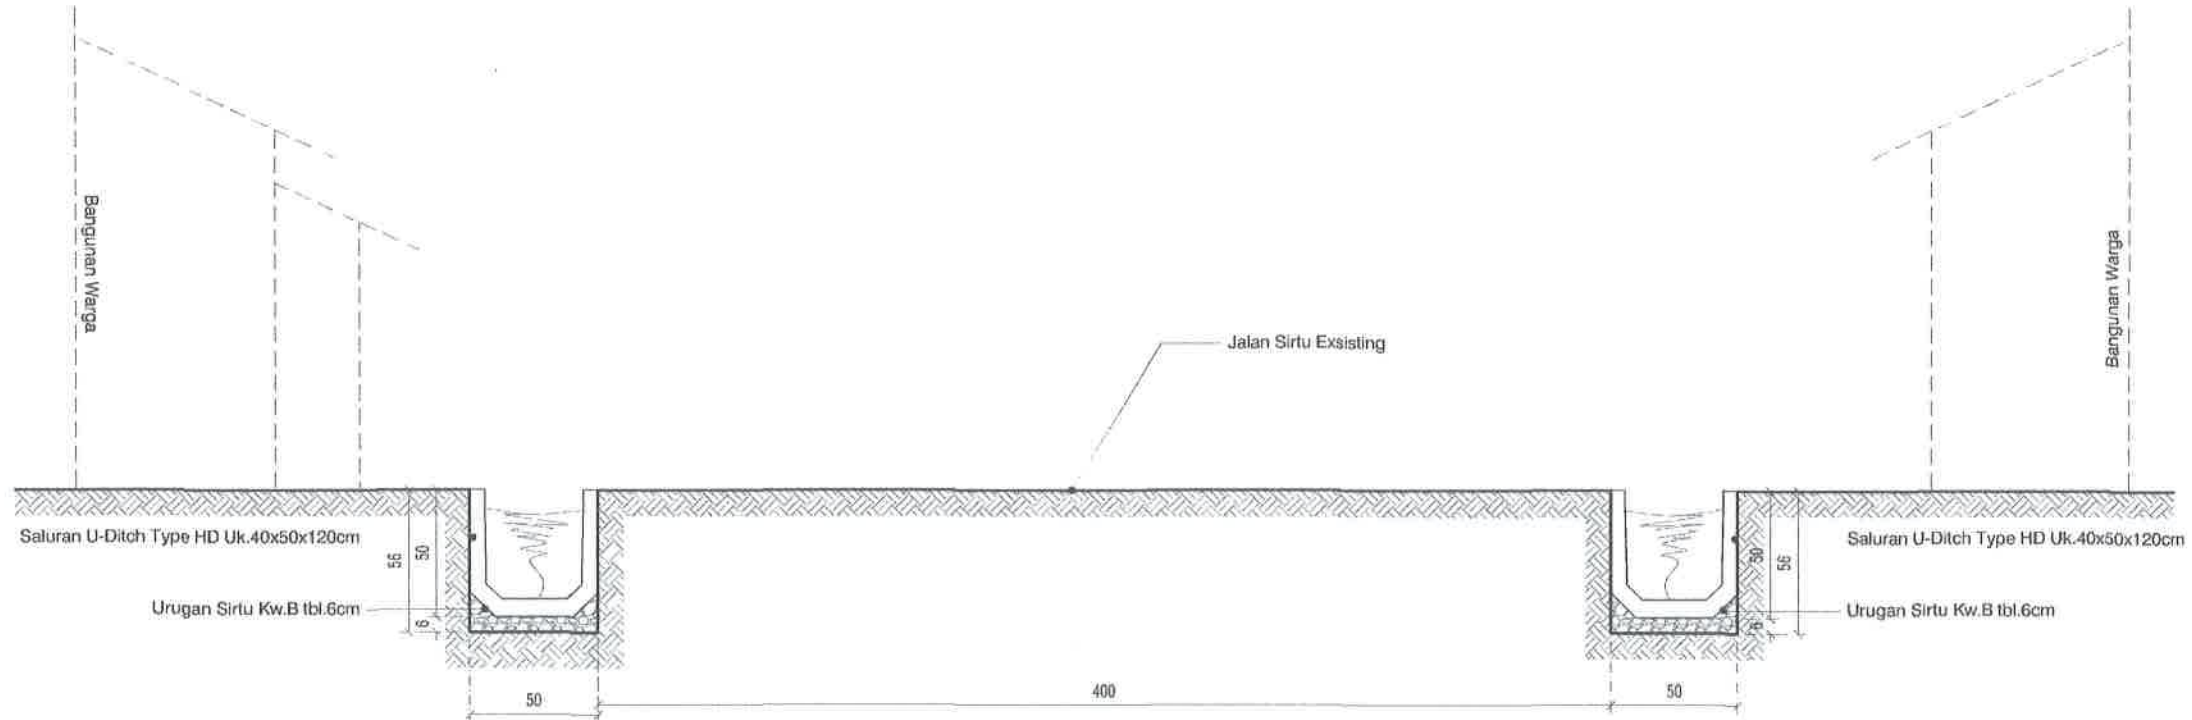

POTONGAN STA 0+477
SKALA 1 : 30



PEMERINTAH KOTA PEKALONGAN
DINAS PERUMAHAN RAKYAT DAN KAWASAN PERMUKIMAN
Jl. Singasari no.2 Kel. Podosugih Kec. Pekalongan Barat Telp. (0285) 422501

KEGIATAN :

PENINGKATAN KUALITAS KAWASAN
PERMUKIMAN KUMUH DENGAN LUAS
DIBAWAH 10 (SEPULUH) HA

SUB KEGIATAN :

PELAKSANAAN PEMBANGUNAN
PEMUGARAN/PEREMAJAAN PERMUKIMAN
KUMUH

PEKERJAAN :

PENINGKATAN KUALITAS JALAN DAN
SALURAN DRAINASE LINGKUNGAN KAMPUNG
CLUMPRIT RW 08 KELURAHAN DEGAYU

LOKASI : KOTA PEKALONGAN

TAHUN ANGGARAN : 2024

MENGETAHUI / MENSETUJUI :

KEPALA DINAS PERUMAHAN RAKYAT
DAN KAWASAN PERMUKIMAN
KOTA PEKALONGAN

ANDRIANTO, ST, MT
NIP. 19780111 199803 1 006

DIPERIKSA :


KEPALA BIDANG KAWASAN PERMUKIMAN
DAN PERTANAHAN
SELAKU PEJABAT PELAKSANA TEKNIS
KEGIATAN/ (PPKOM)
KOTA PEKALONGAN

ROMI YULIANTO, ST
NIP. 19770722 199703 1 002

DIBUAT :

KONSULTAN PERENCANA
CV. NIRMA CIPTA


KUSBIYANTO, ST
DIREKTUR

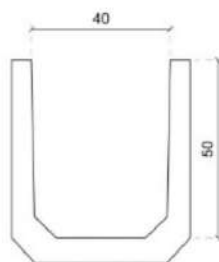

TAMPAK DEPAN



TAMPAK ATAS

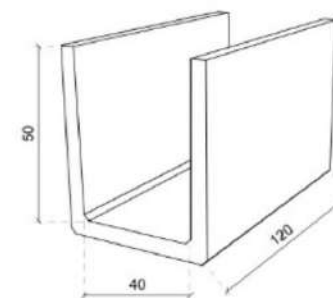

TAMPAK PERSPEKTIF

DETAIL U-DITCH 40cm x 50cm x 120cm

SKALA 1 : 15



PEMERINTAH KOTA PEKALONGAN
DINAS PERUMAHAN RAKYAT DAN KAWASAN PERMUKIMAN
Jl. Singaperbangsa no 2 Mei, Pedesuguh Kec. Pekalongan Barat Telp. (0285) 423581

KEGIATAN :

PENINGKATAN KUALITAS KAWASAN
PERMUKIMAN KUMUH DENGAN LUAS
DIBAWAH 10 (SEPULUH) HA

SUB KEGIATAN :

PELAKSANAAN PEMBANGUNAN
PEMUGARAN/PEREMAJAAN PERMUKIMAN
KUMUH

PEKERJAAN :

PENINGKATAN KUALITAS JALAN DAN
SALURAN DRAINASE LINGKUNGAN KAMPUNG
CLUMPRIT RW 08 KELURAHAN DEGAYU

LOKASI : KOTA PEKALONGAN

TAHUN ANGGARAN : 2024

MENGETAHUI / MENYETUJUI :

KEPALA DINAS PERUMAHAN RAKYAT
DAN KAWASAN PERMUKIMAN
KOTA PEKALONGAN

PEMERINTAH KOTA PEKALONGAN
DINPERKUM
PEKALONGAN
AMIRIANTO, ST.,MT
NIP. 19730111 199803 1 006

DIPERIKSA :

KEPALA BIDANG KAWASAN PERMUKIMAN
DAN PERTANAHAN
SELAKU PEJABAT PELAKSANA TEKNIS
KEGIATAN/ (PPKOM)
KOTA PEKALONGAN

ROMI YULIANTO, ST
NIP. 19770722 199703 1 002



DIBUAT :

KONSULTAN PERENCANA
CV. NIRMA Cipta

KUSBIYANTO, ST
DIREKTUR


LEMBAR

JUMLAH LEMBAR

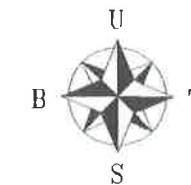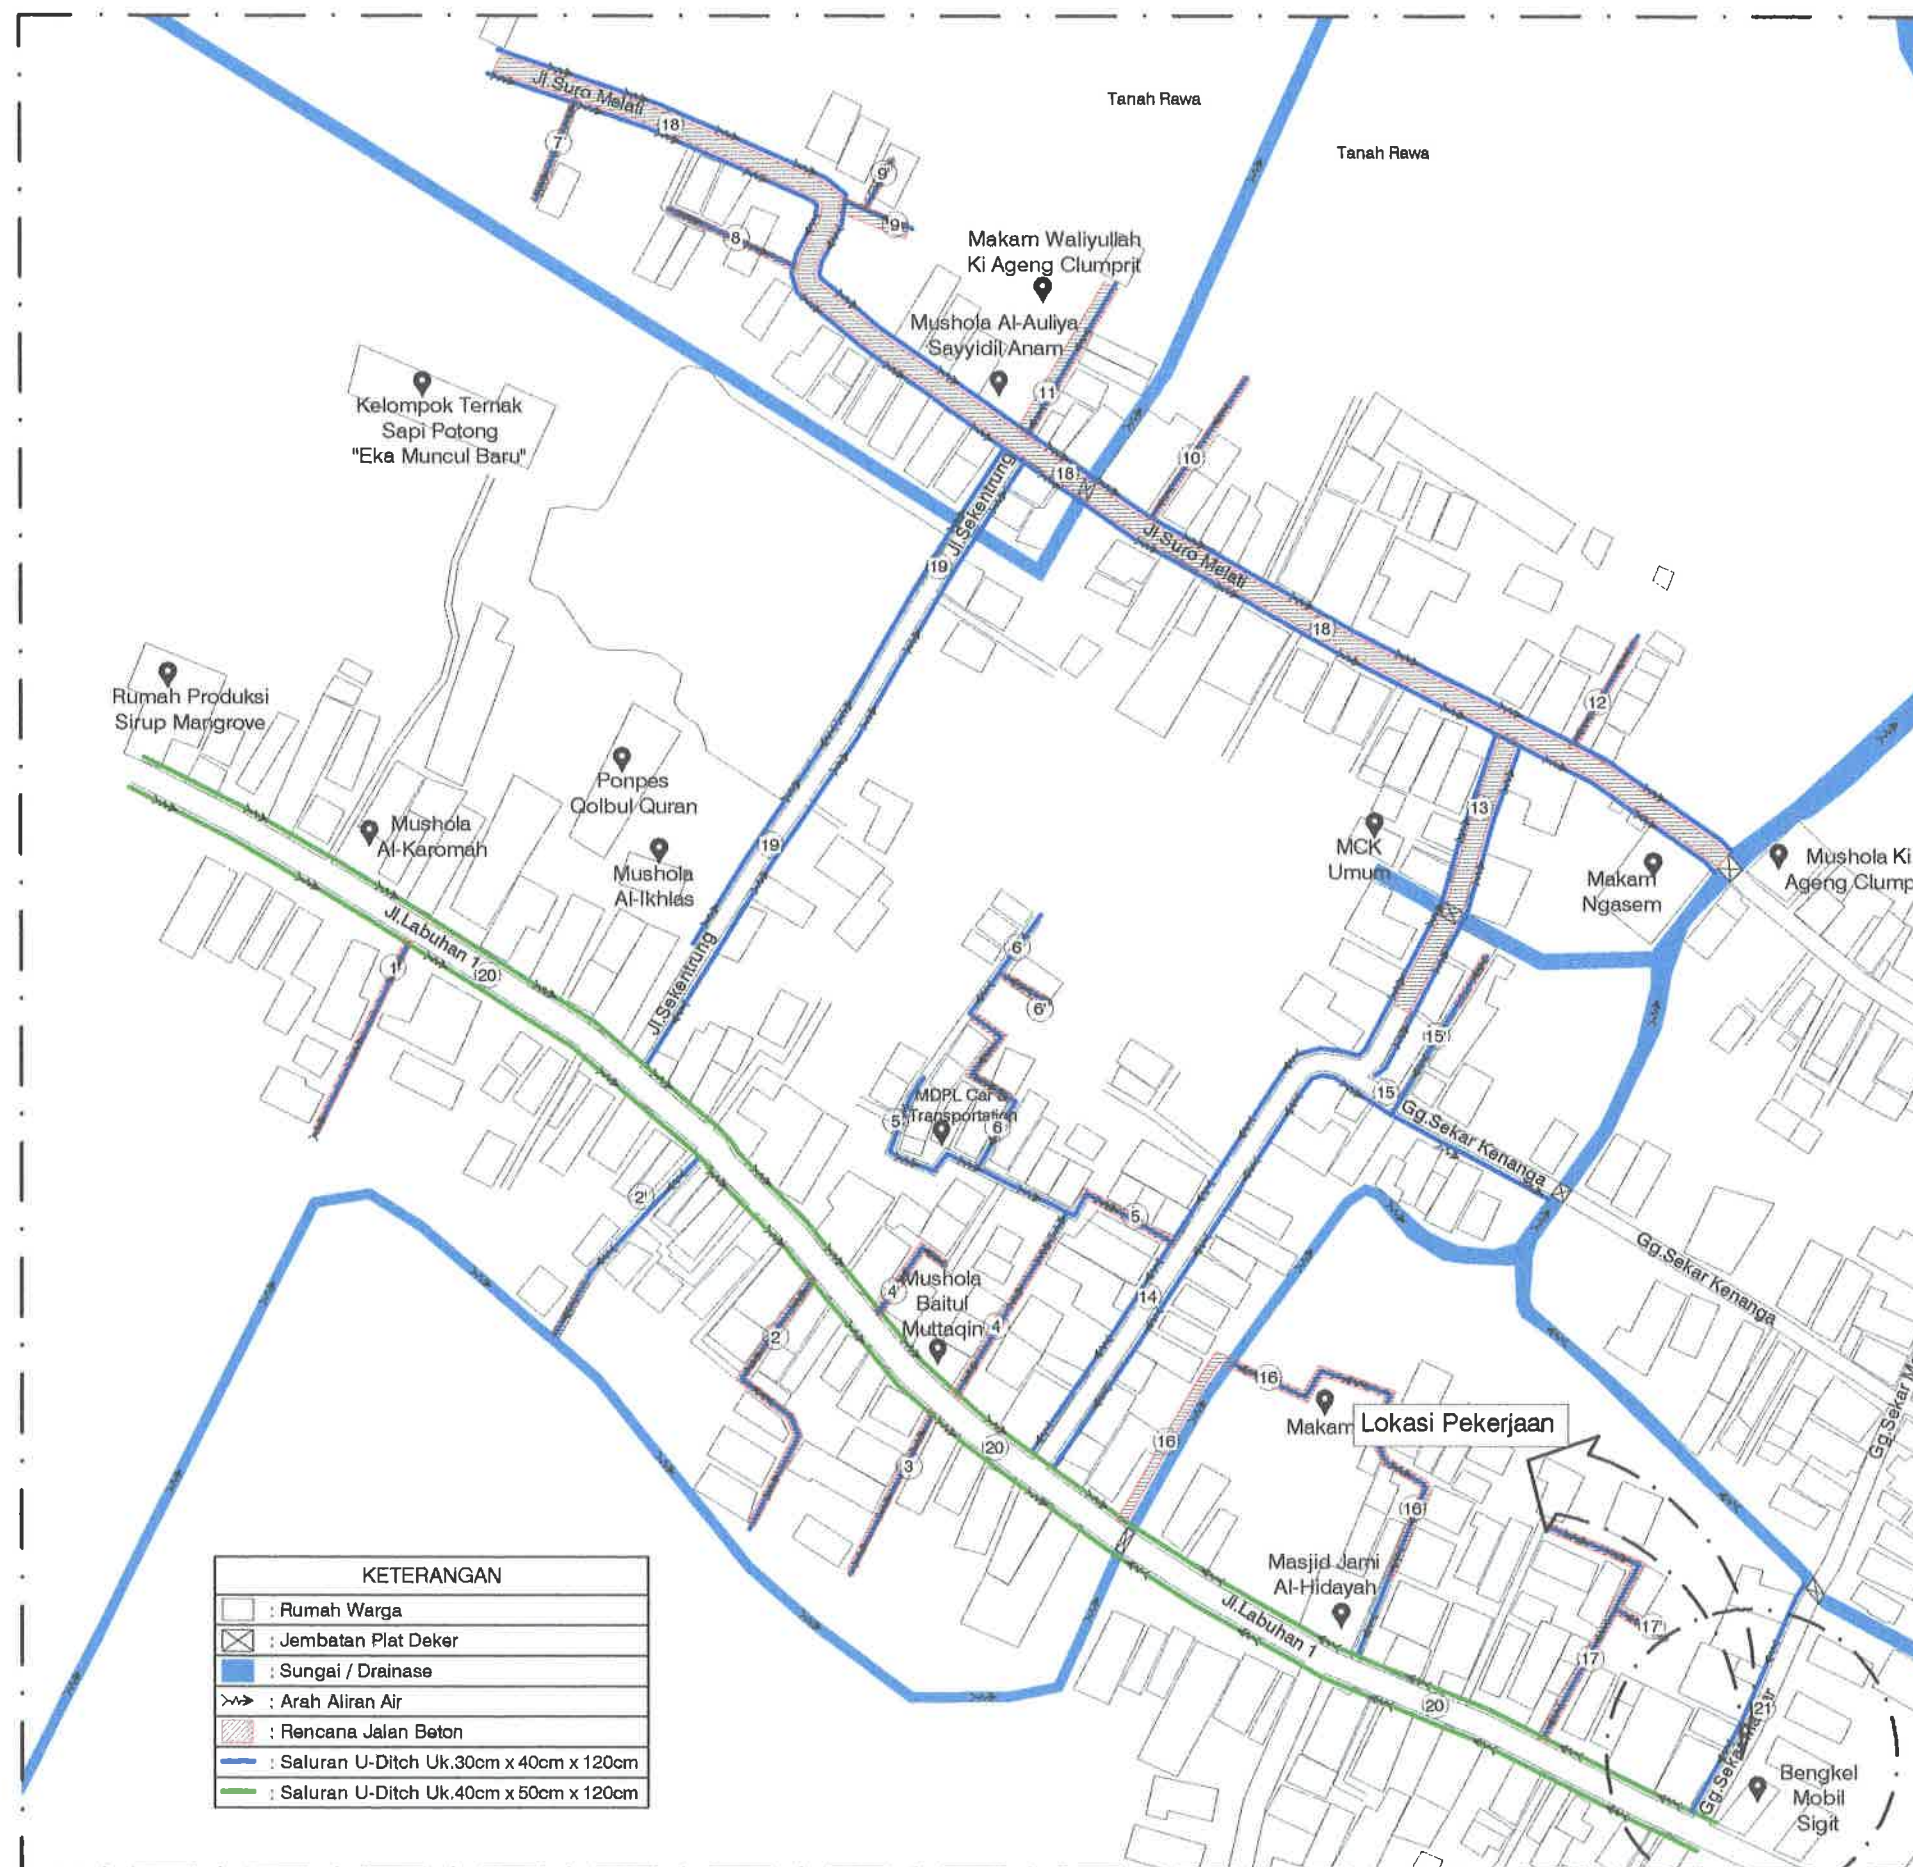


 PEMERINTAH KOTA PEKALONGAN DINAS PERUMAHAN RAKYAT DAN KAWASAN PERMUKIMAN Jl. Singosari no 2 Kel. Podesugih Kec. Pekalongan Barat Telp. (0286) 427581	
KEGIATAN :	
PENINGKATAN KUALITAS KAWASAN PERMUKIMAN KUMUH DENGAN LUAS DIBAWAH 10 (SEPULUH) HA	
SUB KEGIATAN :	
PELAKSANAAN PEMBANGUNAN PEMUGARAN/PEREMAJAAN PERMUKIMAN KUMUH	
PEKERJAAN :	
PENINGKATAN KUALITAS JALAN DAN SALURAN DRAINASE LINGKUNGAN KAMPUNG CLUMPRIT RW 08 KELURAHAN DEGAYU	
LOKASI : KOTA PEKALONGAN	
TAHUN ANGGARAN : 2024	
MENGETAHUI / MENSETUJUI :	
KEPALA DINAS PERUMAHAN RAKYAT DAN KAWASAN PERMUKIMAN KOTA PEKALONGAN  ANDRIANTO ST, MT NIP. 19730111 199803 1 006	
DIPERIKSA :	
KEPALA BIDANG KAWASAN PERMUKIMAN DAN PERTANAHAN SELAKU PEJABAT PELAKSANA TEKNIS KEGIATAN/ (PPKOM) KOTA PEKALONGAN  ROMI YULIANTO, ST NIP. 19770722 199703 1 002	
DIBUAT :	
KONSULTAN PERENCANA CV. NIRMA CIPTA	
 KUSBIYANTO, ST DIREKTUR	
LEMBAR	JUMLAH LEMBAR

SITEPLAN RENCANA SALURAN DRAINASE 21
 SKALA : Nts

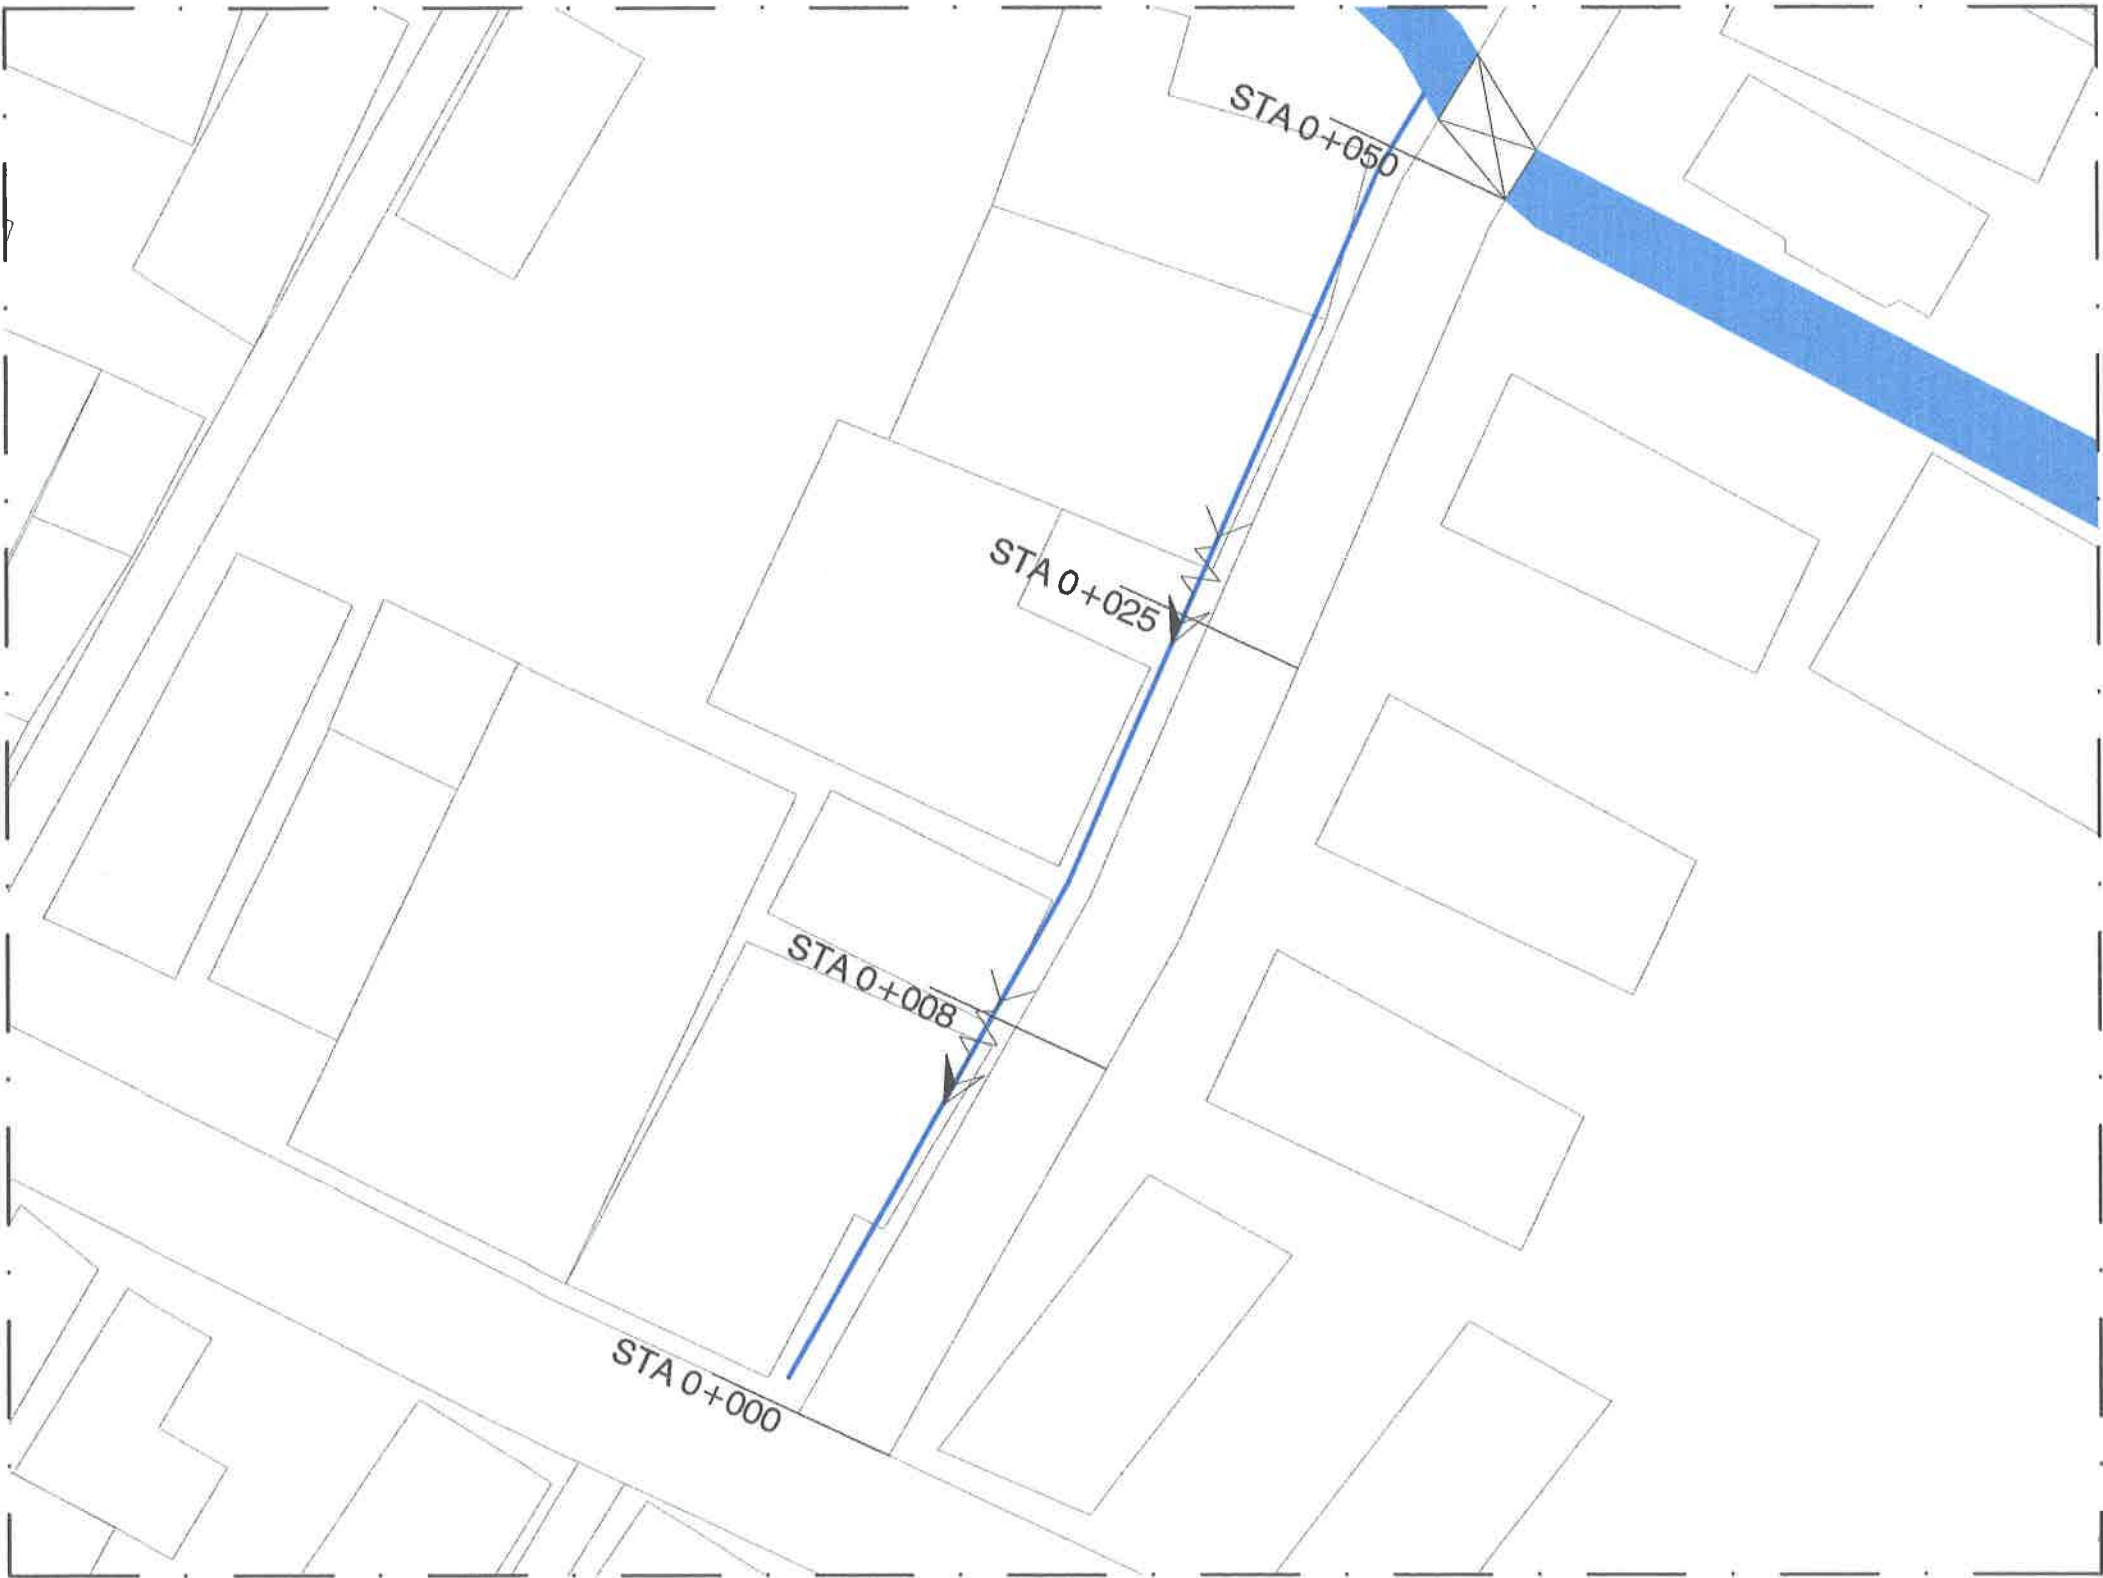

- Keterangan :
-  : Rumah Warga
 -  : Arah Aliran Air
 -  : Jalan Yang Tidak Dikerjakan
 -  : Saluran U-Ditch Uk.30cm x 40cm x 120cm

DENAH RENCANA RUAS 21
SKALA : Nts

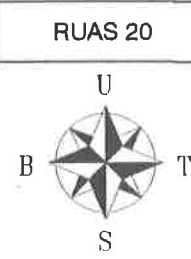



PEMERINTAH KOTA PEKALONGAN
DINAS PERUMAHAN RAKYAT DAN KAWASAN PERMUKIMAN
Jl. Singosari no 2 Kel. Podosugih Kec. Pekalongan Barat Telp. (0285) 422551

KEGIATAN :
PENINGKATAN KUALITAS KAWASAN PERMUKIMAN KUMUH DENGAN LUAS DIBAWAH 10 (SEPULUH) HA

SUB KEGIATAN :
PELAKSANAAN PEMBANGUNAN PEMUGARAN/PEREMAJAAN PERMUKIMAN KUMUH

PEKERJAAN :
PENINGKATAN KUALITAS JALAN DAN SALURAN DRAINASE LINGKUNGAN KAMPUNG CLUMPRIT RW 08 KELURAHAN DEGAYU

LOKASI : KOTA PEKALONGAN

TAHUN ANGGARAN : 2024

MENGETAHUI / MENYETUJUI :
KEPALA DINAS PERUMAHAN RAKYAT DAN KAWASAN PERMUKIMAN KOTA PEKALONGAN




ANDRIANTO, ST.,MT
NIP. 19730111 199803 1 006

DIPERIKSA :
KEPALA BIDANG KAWASAN PERMUKIMAN DAN PERTANAHAN
SELAKU PEJABAT PELAKSANA TEKNIS KEGIATAN/ (PPKOM) KOTA PEKALONGAN



ROMI YULIANTO, ST
NIP. 19770722 199703 1 002

DIBUAT :
KONSULTAN PERENCANA
CV. NIRMA CIPTA

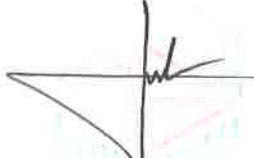

KUSBIYANTO, ST
DIREKTUR

LEMBAR	JUMLAH LEMBAR



PEMERINTAH KOTA PEKALONGAN
DINAS PERUMAHAN RAKYAT DAN KAWASAN PERMUKIMAN
Jl. Singosari no 2 Kel. Podosugih Kec. Pekalongan Barat Telp. (0285) 422681

KEGIATAN :

PENINGKATAN KUALITAS KAWASAN
PERMUKIMAN KUMUH DENGAN LUAS
DIBAWAH 10 (SEPULUH) HA

SUB KEGIATAN :

PELAKSANAAN PEMBANGUNAN
PEMUGARAN/PEREMAJAAN PERMUKIMAN
KUMUH

PEKERJAAN :

PENINGKATAN KUALITAS JALAN DAN
SALURAN DRAINASE LINGKUNGAN KAMPUNG
CLUMPRIT RW 08 KELURAHAN DEGAYU

LOKASI : KOTA PEKALONGAN

TAHUN ANGGARAN : 2024

MENGETAHUI / MENSETUJUI :

KEPALA DINAS PERUMAHAN RAKYAT
DAN KAWASAN PERMUKIMAN
KOTA PEKALONGAN



ANDRIANTO, ST.,MT
NIP. 19730111 199803 1 006

DIPERIKSA :

KEPALA BIDANG KAWASAN PERMUKIMAN
DAN PERTANAHAN
SELAKU PEJABAT PELAKSANA TEKNIS
KEGIATAN/ (PPKOM)
KOTA PEKALONGAN

ROMI YULIANTO, ST
NIP. 19770722 199703 1 002

DIBUAT :


KONSULTAN PERENCANA
CV. NIRMA CIPTA



KUSBIYANTO, ST
DIREKTUR


LEMBAR

JUMLAH LEMBAR

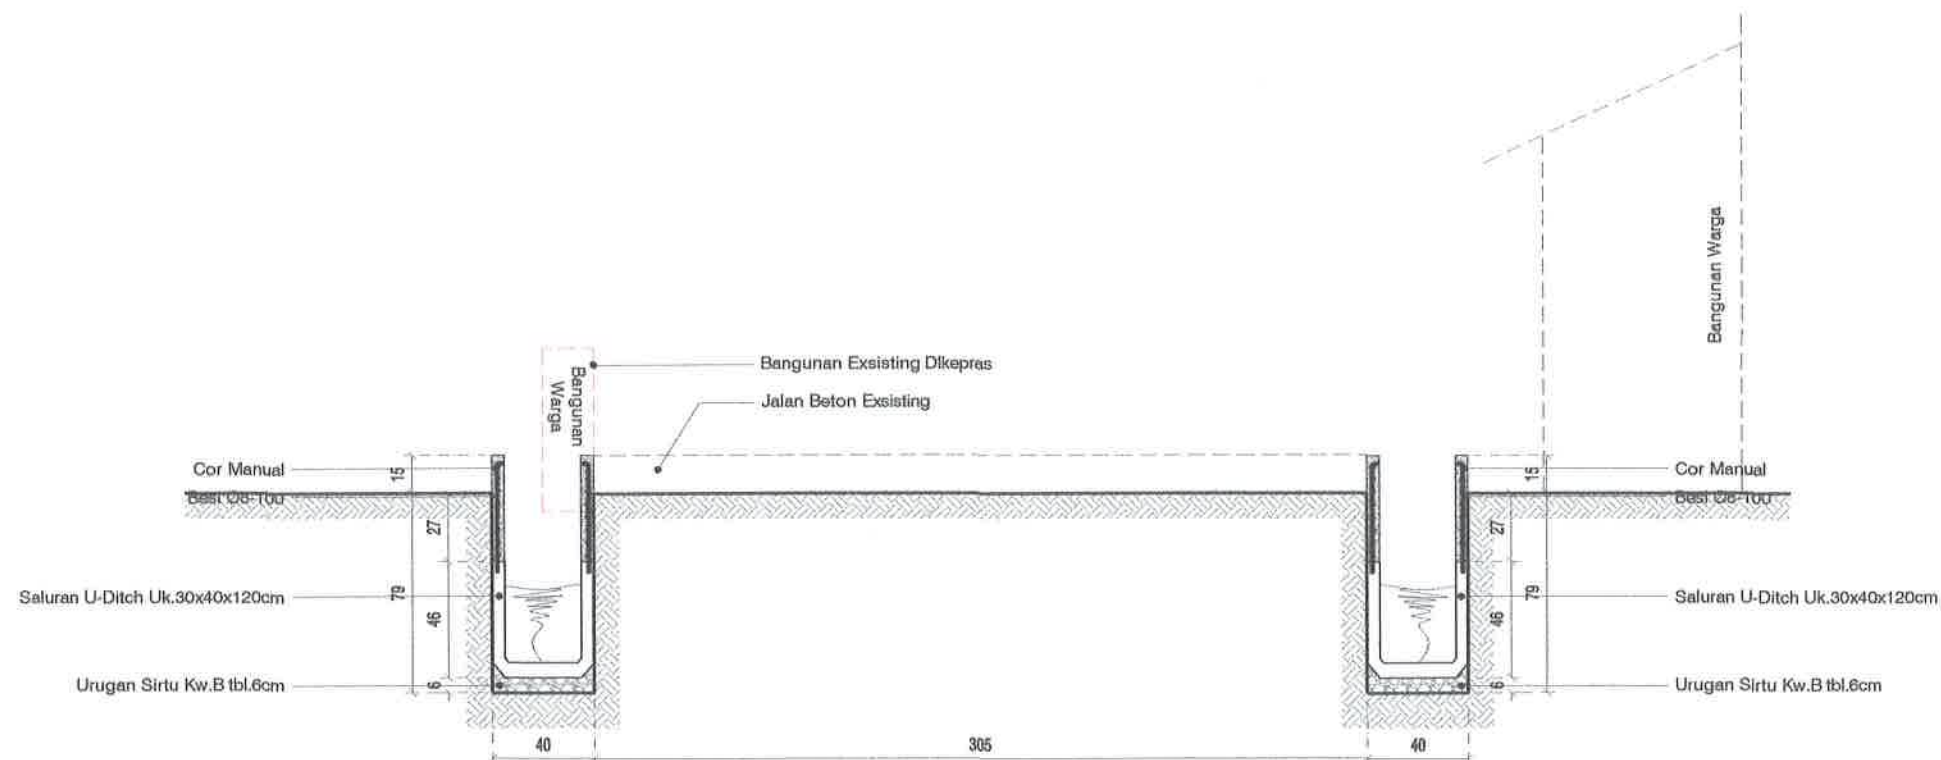

POTONGAN STA 0+000

SKALA 1 : 30

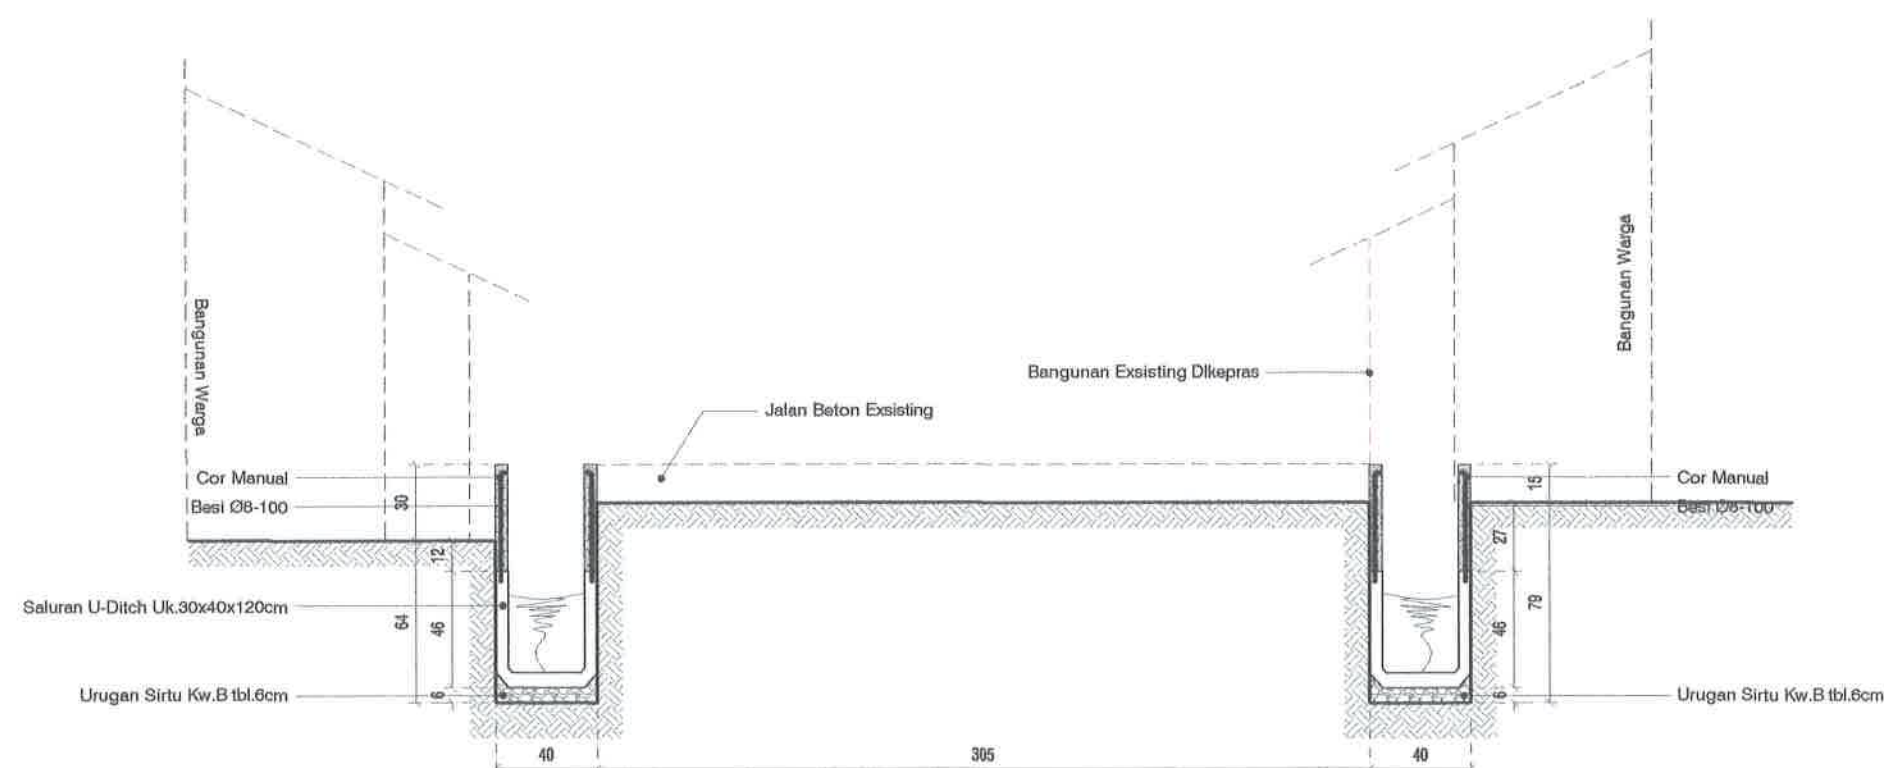

POTONGAN STA 0+008

SKALA 1 : 30

PEMERINTAH KOTA PEKALONGAN
DINAS PERUMAHAN RAKYAT DAN KAWASAN PERMUKIMAN
Jl. Singosari no 2 Kel. Podosugih Kec. Pekalongan Baru Telp. (0285) 422581

PENINGKATAN KUALITAS KAWASAN
PERMUKIMAN KUMUH DENGAN LUAS
DIBAWAH 10 (SEPULUH) HA

PELAKSANAAN PEMBANGUNAN
PEMUGARAN/PEREMAJAAN PERMUKIMAN
KUMUH

PENINGKATAN KUALITAS JALAN DAN
SALURAN DRAINASE LINGKUNGAN KAMPUNG
CLUMPRIT RW 08 KELURAHAN DEGAYU

TAHUN ANGGARAN : 2024

KEPALA DINAS PERUMAHAN RAKYAT
DAN KAWASAN PERMUKIMAN
KOTA PEKALONGAN

KOTA PEKALONGAN



ANDRIANTO, ST.,MT
NIP. 19730111 1998031 006

KEPALA BIDANG KAWASAN PERMUKIMAN
DAN PERTANAHAN
SELAKU PEJABAT PELAKSANA TEKNIS
KEGIATAN/ (PPKOM)
KOTA PEKALONGAN

ROMI YULIANTO, ST
NIP. 19770722 199703 1 002

KONSULTAN PERENCANA
CV. NIRMA Cipta

KUSBIYANTO, ST
DIREKTUR


JUMLAH LEMBAR	
---------------	--



SKALA 1 : 30




SKALA 1 : 30

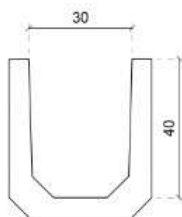

TAMPAK DEPAN



TAMPAK ATAS

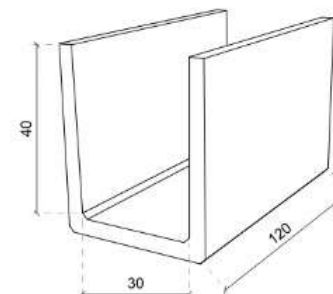

TAMPAK PERSPEKTIF

DETAIL U-DITCH 30cm x 40cm x 120cm
SKALA 1 : 15



PEMERINTAH KOTA PEKALONGAN
DINAS PERUMAHAN RAKYAT DAN KAWASAN PERMUKIMAN
Jl. Diponegoro no 2 Kel. Pongreh Kidul Kec. Pekalongan Kota Pekalongan 52014

KEGIATAN :

PENINGKATAN KUALITAS KAWASAN
PERMUKIMAN KUMUH DENGAN LUAS
DIBAWAH 10 (SEPULUH) HA

SUB KEGIATAN :

PELAKSANAAN PEMBANGUNAN
PEMUGARAN/PEREMAJAAN PERMUKIMAN
KUMUH

PEKERJAAN :

PENINGKATAN KUALITAS JALAN DAN
SALURAN DRAINASE LINGKUNGAN KAMPUNG
CLUMPRIT RW 08 KELLURAHAN DEGAYU

LOKASI : KOTA PEKALONGAN

TAHUN ANGGARAN : 2024

MENGETAHUI / MENYETUJUI :

KEPALA DINAS PERUMAHAN RAKYAT
DAN KAWASAN PERMUKIMAN
KOTA PEKALONGAN

(Signature)
ANDRIANTO, ST, MT
NIP. 19730111 199803 1 006

DIPERIKSA :

KEPALA BIDANG KAWASAN PERMUKIMAN
DAN PERTANAHAN
SELAKU PEJABAT PELAKSANA TEKNIS
KEGIATAN/ (PPKOM)
KOTA PEKALONGAN

(Signature)

ROMI YULIANTO, ST
NIP. 19770722 199703 1 002

DIBUAT :

KONSULTAN PERENCANA
CV. NIRMA Cipta

(Signature)
KUSBIYANTO, ST
DIREKTUR

LEMBAR JUMLAH LEMBAR